



ΕΦΗΜΕΡΙΣ ΤΗΣ ΚΥΒΕΡΝΗΣΕΩΣ

ΤΗΣ ΕΛΛΗΝΙΚΗΣ ΔΗΜΟΚΡΑΤΙΑΣ

ΤΕΥΧΟΣ ΤΕΤΑΡΤΟ

Αρ. Φύλλου 262

19 Αυγούστου 2015

ΑΠΟΦΑΣΕΙΣ

Αριθμ. 47719 (47181)

Καθορισμός ορίων αιγιαλού και παραλίας στη θέση «Σκάλα Λιμενάρια», Δ.Ε. Ιωνίας, Δήμου Χίου, Περιφέρειας Β. Αιγαίου.

Ο ΑΣΚΩΝ ΚΑΘΗΚΟΝΤΑ ΓΕΝΙΚΟΥ ΓΡΑΜΜΑΤΕΑ
ΑΠΟΚΕΝΤΡΩΜΕΝΗΣ ΔΙΟΙΚΗΣΗΣ ΑΙΓΑΙΟΥ

Έχοντας υπόψη:

1. Τις διατάξεις του Ν. 2971/2001 (ΦΕΚ 285/τ.Α'/19-12-2001) «Αιγιαλός, παραλία και άλλες διατάξεις» όπως τροποποιήθηκε και ισχύει, καθώς και το άρθρο 113 του Ν. 3978/2011 (ΦΕΚ 137/τ.Α'/16-6-2011).

2. Τις διατάξεις του άρθρου 89 του Π.δ. 284/1988 «Οργάνισμός του Υπουργείου Οικονομικών», όπως τροποποιήθηκε και ισχύει.

3. Τις διατάξεις του άρθρου 46 παρ. 21 του Ν. 3220/2004 «Μέτρα αναπτυξιακής πολιτικής κ.λπ.» (ΦΕΚ 15/τ.Α') (ΦΕΚ 15/τ.Α'/28-1-2004), δυνάμει των οποίων οι αρμοδιότητες του Υπουργού Οικονομίας και Οικονομικών, οι οποίες ανήκαν ή είχαν μεταβιβαστεί στους Νομάρχες μέχρι την έναρξη λειτουργίας των Νομαρχιακών Αυτοδιοικήσεων και αφορούν θέματα των Υπηρεσιών του Υπουργείου Οικονομίας και Οικονομικών, που εξαιρέθηκαν από την κατάργηση με τις διατάξεις της παρ. 2 του άρθρου 39 του Ν. 2218/1994, περιέρχονται στον Γενικό Γραμματέα της Περιφέρειας, εκτός των θεμάτων της Υ.Δ.Ε..

4. Τις διατάξεις του άρθρου 280 παρ. 1 του Ν. 3852/2010 (ΦΕΚ 87/τ.Α'/7-6-2010) «Νέα Αρχιτεκτονική της Αυτοδιοίκησης και της Αποκεντρωμένης Διοίκησης - Πρόγραμμα Καλλικράτης», όπως ισχύει.

5. Τις διατάξεις του Π.δ. 143/2010 (ΦΕΚ 236/τ.Α'/27-12-2010) των Υπουργών Εσωτερικών, Αποκέντρωσης και Ηλεκτρονικής Διακυβέρνησης και Οικονομικών που αφορά στη σύσταση του Οργανισμού της Αποκεντρωμένης Διοίκησης Αιγαίου.

6. Το άρθρο 56 του Ν. 4257/2014 «Επείγουσες ρυθμίσεις αρμοδιότητας Υπουργείου Εσωτερικών».

7. Το άρθρο 28, παρ. 1 του Ν. 4325/2015 (ΦΕΚ 47/τ.Α').

8. Το με Α.Π. 357/20-3-2013 έγγραφο της Κτηματικής Υπηρεσίας Χίου, με το οποίο ζητούσε τη σύμφωνη γνώμη του ΓΕΕΘΑ σύμφωνα με τις διατάξεις της παρ. 1 του άρθρου 113 του Ν. 3978/2011.

9. Το αριθμ. πρωτ. Φ. 119/272187Σ.2299/31-5-2013 έγγρα-

φο του ΓΕΕΘΑ, με το οποίο δηλώνεται ότι η υπηρεσία δεν έχει αντίρρηση για τη συνέχιση της διαδικασίας καθορισμού.

10. Την από 1-7-2015 έκθεση της κατά το άρθρο 3 του Ν. 2971/2001 αρμόδιας Επιτροπής για τον καθορισμό των ορίων αιγιαλού και παραλίας στην περιοχή «Σκάλα - Λιμενάρια», Καταρράκτης, Δ.Ε. Ιωνίας, Δήμου Χίου. Περιφέρειας Β. Αιγαίου, καθώς και το κτηματογραφικό - υψομετρικό διάγραμμα του Καλλιοντζή Παναγιώτη, Πολιτικού Μηχανικού, σε κλίμακα 1:500, σε μια (1) πινακίδα, που ελέγχθηκε από τη Λεμονιά Δημητράκη, Τοπογράφο Μηχανικό του Αυτοτελούς Γραφείου Δημόσιας Περιουσίας Χίου (πρώην Κτηματική Χίου) στις 6-10-2014 και 16-06-2015 και θεωρήθηκε από την ίδια την 1-7-2015, αποφασίζουμε:

Α. Επικυρώνουμε την από 1-7-2015 έκθεση της κατά το άρθρο 3 του Ν. 2971/2001 αρμόδιας Επιτροπής για τον καθορισμό των ορίων αιγιαλού και παραλίας στην περιοχή «Σκάλα - Λιμενάρια», Καταρράκτης, Δ.Ε. Ιωνίας, Δήμου Χίου. Περιφέρειας Β. Αιγαίου, καθώς και το κτηματογραφικό - υψομετρικό διάγραμμα του Καλλιοντζή Παναγιώτη, Πολιτικού Μηχανικού, σε κλίμακα 1:500, σε μια (1) πινακίδα, που ελέγχθηκε από τη Λεμονιά Δημητράκη, Τοπογράφο Μηχανικό του Αυτοτελούς Γραφείου Δημόσιας Περιουσίας Χίου (πρώην Κτηματική Χίου) στις 6-10-2014 και 16-6-2015 και θεωρήθηκε από την ίδια την 1-7-2015.

Β. Στο τοπογραφικό αυτό διάγραμμα η αρμόδια επιτροπή καθορίζει:

1. Την οριογραμμή της ζώνης αιγιαλού με κόκκινη συνεχή πολυγωνική γραμμή 27, 28, 29, 30, 31, ..., 65, 66, 67, 68 της οποίας οι κορυφές εξασφαλίζονται με ορθογώνιες συντεταγμένες εξαρτημένες από το Κρατικό Τριγωνομετρικό Δίκτυο, σε προβολή ΕΓΣΑ '87.

2. Την οριογραμμή της ζώνης παραλίας με κίτρινη συνεχή πολυγωνική γραμμή 27', 28', 29', 30', 31', ..., 65', 66', 67', 68' με την οποία καθορίζεται ζώνη παραλίας που χαράσσεται σε σταθερή απόσταση 10 μέτρων από την οριογραμμή του αιγιαλού, προκειμένου να εξυπηρετηθούν οι σκοποί της παρ. 2 του άρθρου 1 και της παρ. 3 του άρθρου 2 του Ν. 2971/2001. Οι κορυφές της εξασφαλίζονται με ορθογώνιες συντεταγμένες εξαρτημένες από το Κρατικό Τριγωνομετρικό Δίκτυο, σε προβολή ΕΓΣΑ '87.

Δεν εξαιρούνται οι κατασκευές που βρίσκονται μέσα στη ζώνη της παραλίας.

ΕΚΘΕΣΗ ΕΠΙΤΡΟΠΗΣ
ΚΑΘΟΡΙΣΜΟΥ ΤΩΝ ΟΡΙΩΝ ΑΙΓΙΑΛΟΥ - ΠΑΡΑΛΙΑΣ
(ΑΡΘΡΟ 3 ΝΟΜΟΥ 2971/2001)

Για τον καθορισμό για πρώτη φορά των ορίων Αιγιαλού - Παραλίας στην περιοχή «Σκάλα- Λιμενάρια», Καταρράκτης, Δ.Ε. Ιωνίας, Δήμου Χίου, Περιφερειακής Ενότητας Χίου, Περιφέρειας Βορείου Αιγαίου.

Στη Χίο σήμερα Τετάρτη 1 Ιουλίου 2015 η ανωτέρω αναφερόμενη επιτροπή, ο Πρόεδρος και τα μέλη της οποίας ορίστηκαν με την αριθμ. πρωτ. οικ. 33447/19-5-2015 (ΑΔΑ: Ω1ΗΝΟΡΙ1-Α10) απόφαση του Γενικού Γραμματέα της Αποκεντρωμένης Διοίκησης Αιγαίου και απαρτίζεται από τους παρακάτω:

Α) Κριτή Παντελή, ΠΕ/Β', Εφοριακός, υπεύθυνος του Αυτοτελούς Γραφείου Χίου, Αναπληρωτή του Προϊσταμένου της Περιφερειακής Δ/σης Δημόσιας Περιουσίας Αιγαίου, Αυτοτελούς Γραφείου Χίου, ως Πρόεδρος

Β) 1. Δημητράκη Λεμονιά, ΠΕ/Δ' Μηχανικός υπάλληλος του Αυτοτελούς Γραφείου Δημόσιας Περιουσίας Χίου, αναπληρώτρια της μηχανικού της Περιφερειακής Δ/σης Δημόσιας Περιουσίας Αιγαίου, Αυτοτελούς Γραφείου Χίου, ως μέλος.

2. Αργυράκη Ιωάννη - Πλοίαρχος Λ.Σ. Κεντρικός Λιμενάρχης Ν.Χίου, ως μέλος

3. Κουτσίδου Ευγενία Περιβαντολλόγος ΠΕ/Β' - Αναπληρώτρια Προϊσταμένη της Δ/σης Περιβάλλοντος και Χωρικού Σχεδιασμού (ΠΕΧΩΣ) της Αποκεντρωμένης Διοίκησης Β. Αιγαίου, ως μέλος, (η οποία δεν παρέστη γιατί κωλύεται),

4. Ανωγιαννάκη Νικόλαο Πολιτικός Μηχανικός ΠΕ/Ββ' - Προϊστάμενος Δ/σης Πολεοδομίας Δήμου Χίου, ως μέλος, συγκλιθείσα με τις αριθμ. πρωτ. 1732/15-10-2014, 1816/3-11-2014 και ΧΙΟ 747 /30-6-2015 προσκλήσεις του Προέδρου της Επιτροπής.

Λαβόντες υπ' όψιν

1. Τις αριθμ. πρωτ. 357/11-3-2013 και αριθμ. πρωτ. 1505/4-9-2014 αιτήσεις της Σπυριδούλας Παναγή, διά του πολιτικού μηχανικού Καλλιοντζή Παναγιώτη, με τις οποίες ζητείται ο καθορισμός των ορίων του αιγιαλού - παραλίας στην προαναφερθείσα περιοχή.

2. Τις διατάξεις του Ν. 2971/2001, με τις τροποποιήσεις του που ισχύουν σήμερα.

3. Το από Σεπτέμβριο 2014 κτηματογραφικό - υψομετρικό διάγραμμα του Καλλιοντζή Παναγιώτη Πολιτικού μηχανικού, σε κλίμακα 1:500, σε μία πινακίδα, που ελέγχθηκε από την Δημητράκη Λεμονιά Τοπογράφο μηχανικό της Κτηματικής Υπηρεσίας Χίου, στις 6-10-2014 και 16-6-2015 και θεωρήθηκε από την ίδια στις 1-7-2015, όπως το άρθρο 20 του Ν. 719/1977 και το με αριθμ. πρωτ. 1121409/35/1/24-1-2000 έγγραφο της Γεν. Δ/σης Δ.Π. και Εθν. Κληρ/των - Δ/ση Τεχνικών Υπηρεσιών και Στέγασης του Υπουργείου Οικονομικών ορίζει.

4. Την αντίληψη που σχηματίσαμε από την επιτόπια μετάβασή μας περί του πλάτους της βρεχόμενης ζώνης της ξηράς και των λοιπών συναφών στοιχείων καθορισμού αιγιαλού και παραλίας όπως ορίζονται λεπτομερώς στο άρθρο 9 του Ν. 2971/2001 (ΦΕΚ 285/τ.Α'/19-12-2001) «Αιγιαλός, παραλία και άλλες διατάξεις»

Α) Περιγραφή μορφολογίας εδάφους: Η περιοχή είναι ημιβραχώδης με μαργακική και φωμμιτική σύσταση σε όλη της την έκταση, με μικρό πάχος αποσαθρωμένων καλυμάτων που δημιουργούν γενικά σταθερά πρηνή, με κλίσεις και ύψη που ποικίλουν.

Η κλίση του εδάφους είναι μέτρια σχεδόν σε ολόκληρο το μήκος της υπό καθορισμό περιοχής, εκτός του βόρειου τμήματος που είναι μεγάλη, όπως φαίνεται στο τοπογραφικό διάγραμμα. Η βλάστηση περιλαμβάνει αλμυρική, ελιές, θάμνους, κάκτους, αγριόχορτα και καλαμιές.

Κτίσματα εντός της ζώνης του αιγιαλού, δεν υπάρχουν καθ'όλο το μήκος της υπό καθορισμό περιοχής, εκτός μίας προβλήτας από τσιμέντο, όπως φαίνεται στο Διάγραμμα, η οποία είναι μη νόμιμη και δεν λαμβάνεται υπόψη κατά τον καθορισμό των ορίων αιγιαλού - παραλίας.

Β) Κατάσταση ακτής: Στο βόρειο τμήμα η ακτή είναι βραχώδης με διαβρώσεις περιορισμένου χαρακτήρα, με μεγάλα, μεσαία και μικρά βότσαλα, και στο νότιο τμήμα της υπάρχει παραλία με βότσαλα, όπως φαίνονται και στο τοπογραφικό διάγραμμα.

Γ) Κατάσταση θαλάσσιου χώρου: Ο θαλάσσιος χώρος έχει αρκετά μεγάλο βάθος. Η ισοβαθής των 10μ. βρίσκεται σε απόσταση 2/10 του μιλίου από την ακτή και η ισοβαθής των 20μ. βρίσκεται σε απόσταση 5/10 του μιλίου από την ακτή. Υπάρχουν μικρά βράχια πάνω και κάτω από την επιφάνεια της θάλασσας, σε μικρές αποστάσεις από την ακτογραμμή.

Η σύσταση του βυθού είναι βραχώδης, παρόμοια με την κατάσταση της ακτής.

Το ανάπτυγμα του πελάγους είναι μεγάλο εξ αιτίας του προσανατολισμού και της θέσης της περιοχής, χωρίς ξηρά που να την προστατεύει.

Ύφαλοι και Ξέρες παρατηρούνται ελάχιστες κάτω από τη επιφάνεια της θάλασσας, σε μικρές αποστάσεις από την ακτή.

Δ) Παλίρροιες - Ρεύματα: Η στάθμη της θάλασσας ανεβαίνει με μέγιστο εύρος 0,30μ όταν πνέουν βόρειοι, βορειοδυτικοί, βορειοανατολικοί άνεμοι, ενώ όταν πνέουν νότιοι άνεμοι η στάθμη της θάλασσας ανεβαίνει με μέγιστο εύρος 0,40μ. Τα θαλάσσια ρεύματα που υπάρχουν, έχουν αντίθετη κατεύθυνση προς τον πνέοντα άνεμο με διεύθυνση από Βορά προς Νότο και από Νότο προς Βορά, με ταχύτητα προς Βορρά 0 -2,5 κόμβους και προς Νότο 0-1,5 κόμβους

Ε) Επικρατούσες καιρικές συνθήκες: Επικρατούν οι ίδιες καιρικές συνθήκες, που επικρατούν σ'όλο το Β.Α. Αιγαίο. Τους χειμερινούς μήνες πνέουν Βόρειοι και Νότιοι άνεμοι ισχυροί, την Άνοιξη Β.Δ. και Βόρειοι ισχυροί μέχρι μέτριοι, το Θέρος Βόρειοι μέτριοι (μελτέμια) και το Φθινόπωρο διάφοροι ασθενείς.

Η υπό χάραξη περιοχή τον χειμώνα είναι εκτεθειμένη στους Ν.Α. (Σορόκος), Βόρειους και ΒΑ ανέμους, η ένταση των οποίων δεν ξεπερνά τα 7-8 beauforts, το καλοκαίρι είναι εκτεθειμένη στους Βόρειους και ΝΑ ανέμους, η ένταση των οποίων δεν ξεπερνά τα 6 beauforts και την περίοδο των μελτεμιών η ένταση των Β και ΒΑ ανέμων είναι της τάξης των 8 beauforts.

Το ύψος κύματος μεταβάλλεται ανάλογα με τον πνέοντα άνεμο και είναι από πολύ μικρό της τάξης 0,5μ και φθάνει μέχρι και 3,5 μ.

Στ) Λοιπά στοιχεία καθορισμού αιγιαλού και παραλίας όπως ορίζονται λεπτομερώς στο άρθρο 9 του Ν. 2971/2001:

Ότι στον συγκεκριμένο χώρο αιγιαλού: δεν υπάρχουν παράκτιοι φυσικοί πόροι, δεν έχουν κατασκευαστεί τεχνικά έργα και η περιοχή έχει κτηματογραφηθεί

5. Το γεγονός ότι η προς καθορισμό περιοχή αποτελεί συνέχεια του επανακαθορισμού ορίων αιγιαλού - παραλίας στον οικισμό «Καταρράκτης» σύμφωνα με την αριθμ. πρωτ. 1094928/8663/Β0010/11-11-2003 απόφαση του Υφυπουργού Οικονομίας και Οικονομικών, που έχει δημοσιευθεί στο με αριθμ. Φύλλου 228/5-3-2004 ΦΕΚ/τ. Δ'.

6. Το γεγονός ότι δεν υπάρχουν φυσικές ενδείξεις για την ύπαρξη παλαιού αιγιαλού, σύμφωνα με το άρθρο 6 του Ν. 2971/2001.

7. Το με αριθμ. πρωτ. 357/20-3-2013 έγγραφο της Κτηματικής Υπηρεσίας Χίου προς ΓΕΕΘΑ προκειμένου να γνωμοδοτήσει κατά τις διατάξεις του άρθρου 17 του Ν. 2971/2001 (Α' 80) διατυπώνοντας τη γνώμη του σύμφωνα με την παράγραφο 1 του άρθρου 5 του Ν. 2971/2001 (Α' 80) όπως τροποποιήθηκε και ισχύει.

8. Το με αριθμ. Φ. 119/272187/Σ.2299/31-5-2013 έγγραφο του ΓΕΕΘΑ προς την Κτηματική Υπηρεσία Χίου σύμφωνα με το οποίο δεν έχουν αντίρρηση για την συνέχιση της διαδικασίας καθορισμού ορίων αιγιαλού - παραλίας στην περιοχή «Σκάλα- Λιμενάρια»

Εν όψει των προαναφερθέντων η Επιτροπή, αποφασίζει:

Α) Καθορίζει επί του προαναφερθέντος κτηματογραφικού - υψομετρικού διαγράμματος την οριογραμμή του Αιγιαλού με κόκκινη συνεχή πολυγωνική γραμμή 27, 28, 29, 30, 31, 32, 33, 34, 35, 36, 37, 38, 39, 40, 41, 42, 43, 44, 45, 46, 47, 48, 49, 50, 51, 52, 53, 54, 55, 56, 57, 58, 59, 60, 61, 62, 63, 64, 65, 66, 67, 68, της οποίας οι κορυφές εξασφαλίζονται με ορθογώνιες συντεταγμένες

εξαρτημένες από το Κρατικό Τριγωνομετρικό Δίκτυο, σε προβολή ΕΓΣΑ 87.

Β) Την οριογραμμή της παραλίας με κίτρινη συνεχή πολυγωνική γραμμή 27', 28', 29', 30', 31', 32', 33', 34', 35', 36', 37', 38', 39', 40', 41', 42', 43', 44', 45', 46', 47', 48', 49', 50', 51', 52', 53', 54', 55', 56', 57', 58', 59', 60', 61', 62', 63', 64', 65', 66', 67', 68', με την οποία καθορίζεται ζώνη παραλίας που χαράσσεται σε σταθερή απόσταση 10 μέτρων από την οριογραμμή του αιγιαλού, προκειμένου να εξυπηρετηθούν οι σκοποί της παρ. 2 του άρθρου 1 και της παρ. 3 του άρθρου 2 του Ν. 2971/2001. Οι κορυφές της εξασφαλίζονται με ορθογώνιες συντεταγμένες, εξαρτημένες από το Κρατικό Τριγωνομετρικό Δίκτυο, σε προβολή ΕΓΣΑ 87.

Δεν εξαιρούνται οι κατασκευές, που βρίσκονται μέσα στην ζώνη της παραλίας.

Αφού συντάχθηκε η παρούσα υπογράφεται ως κάτωθι:

Ο Πρόεδρος
ΠΑΝΤΕΛΗΣ ΚΡΙΤΗΣ

Τα Μέλη
ΛΕΜΟΝΙΑ ΔΗΜΗΤΡΑΚΗ
ΙΩΑΝΝΗΣ ΑΡΓΥΡΑΚΗΣ
ΕΥΓΕΝΙΑ ΚΟΥΤΣΙΔΟΥ
ΝΙΚΟΣ ΑΝΩΓΙΑΝΝΑΚΗΣ


Η απόφαση αυτή με την έκθεση της επιτροπής και το τοπογραφικό διάγραμμα να δημοσιευθούν στην Εφημερίδα της Κυβερνήσεως.


Μυτιλήνη, 14 Ιουλίου 2015


Ο Ασκών καθήκοντα
Γενικού Γραμματέα Αποκεντρωμένης Διοίκησης
ΝΙΚΟΛΑΟΣ ΘΕΟΔΩΡΙΔΗΣ

ΕΘΝΙΚΟ ΤΥΠΟΓΡΑΦΕΙΟ
 Για τεχνικούς λόγους στο σχεδιάγραμμα,
 από το ηλεκτρονικό αρχείο, έγινε
 σμίκρυνση κατά ποσοστό **39%**

Επικυρωμένος ορίων Αγκυλο-Παροίας στον
 οικισμό "Καταράκτι" Δ.Ε. Ινιός (γρ. ΓΕΝ 1595)
 ΦΕΚ 228 Α' / 05.03.2004

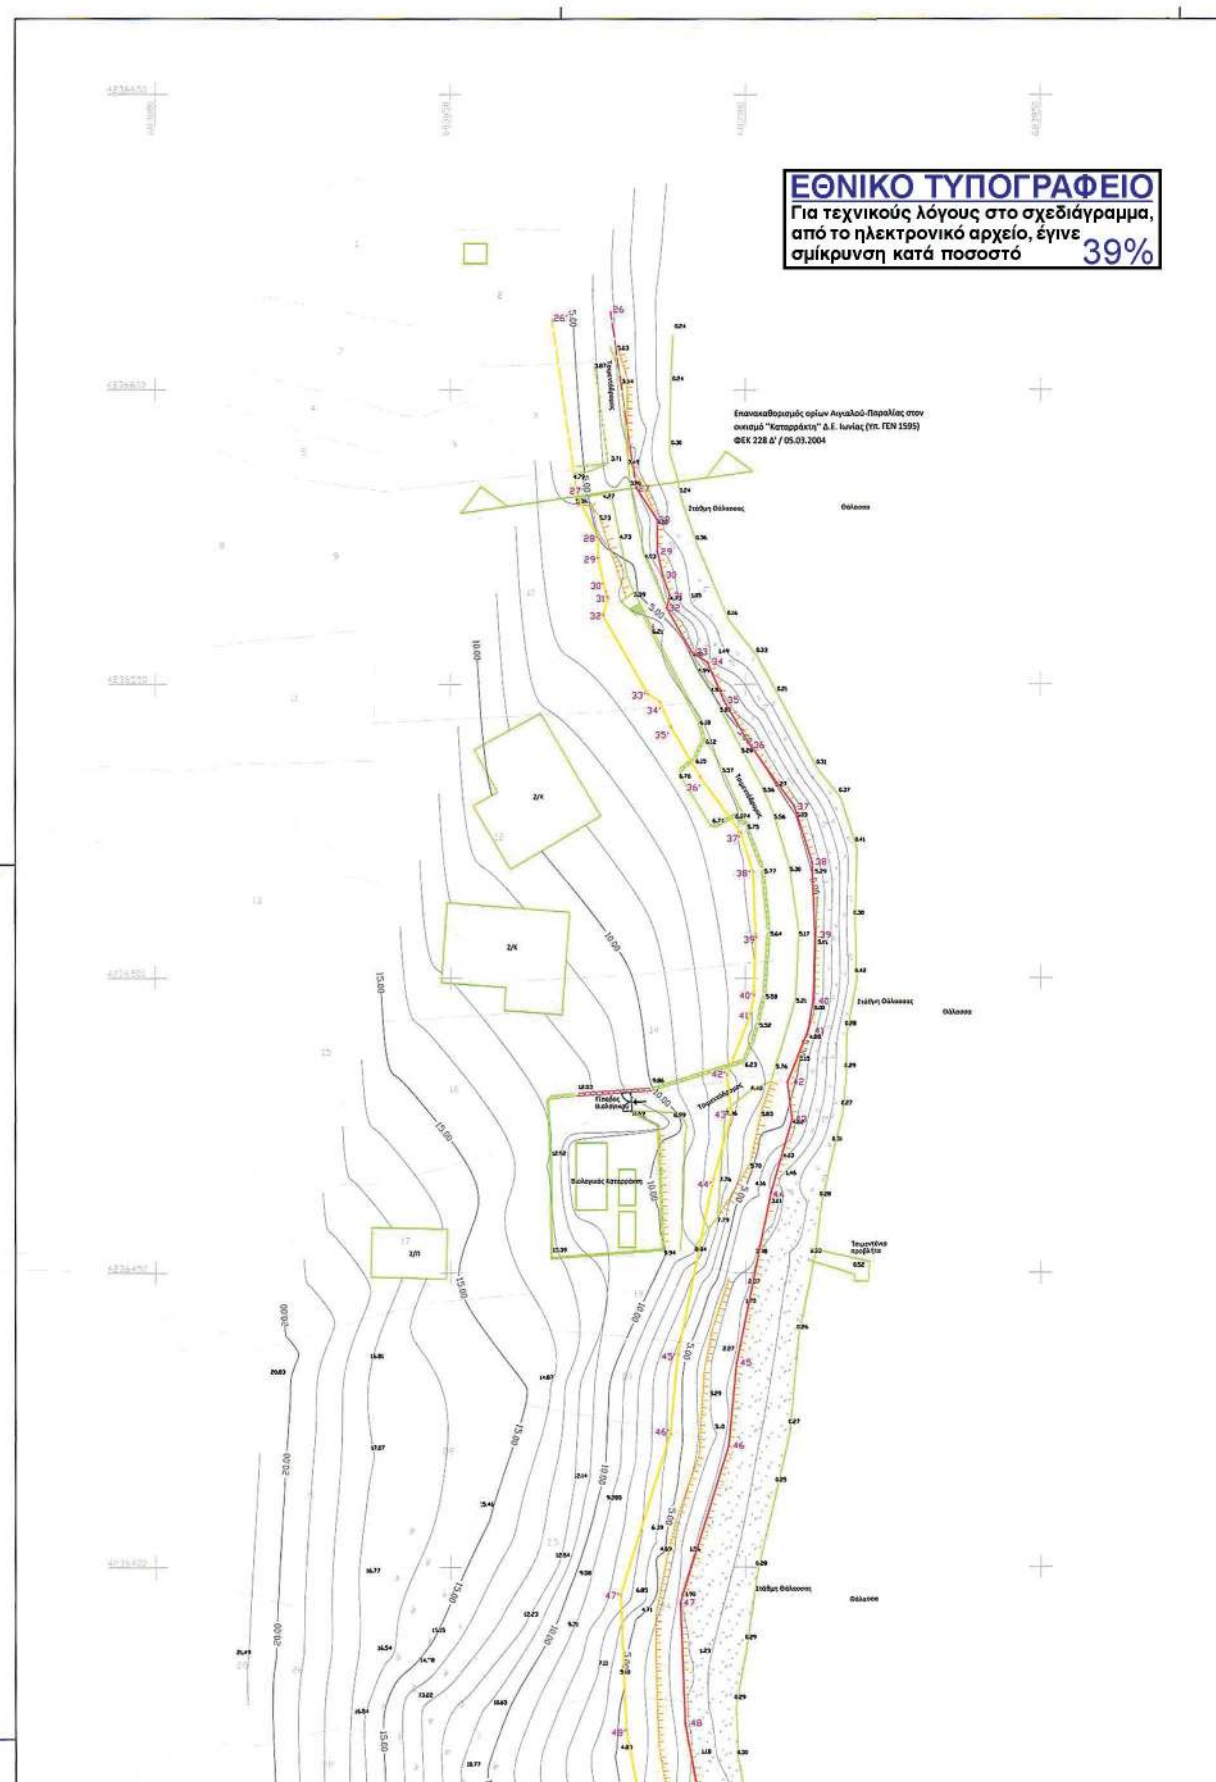

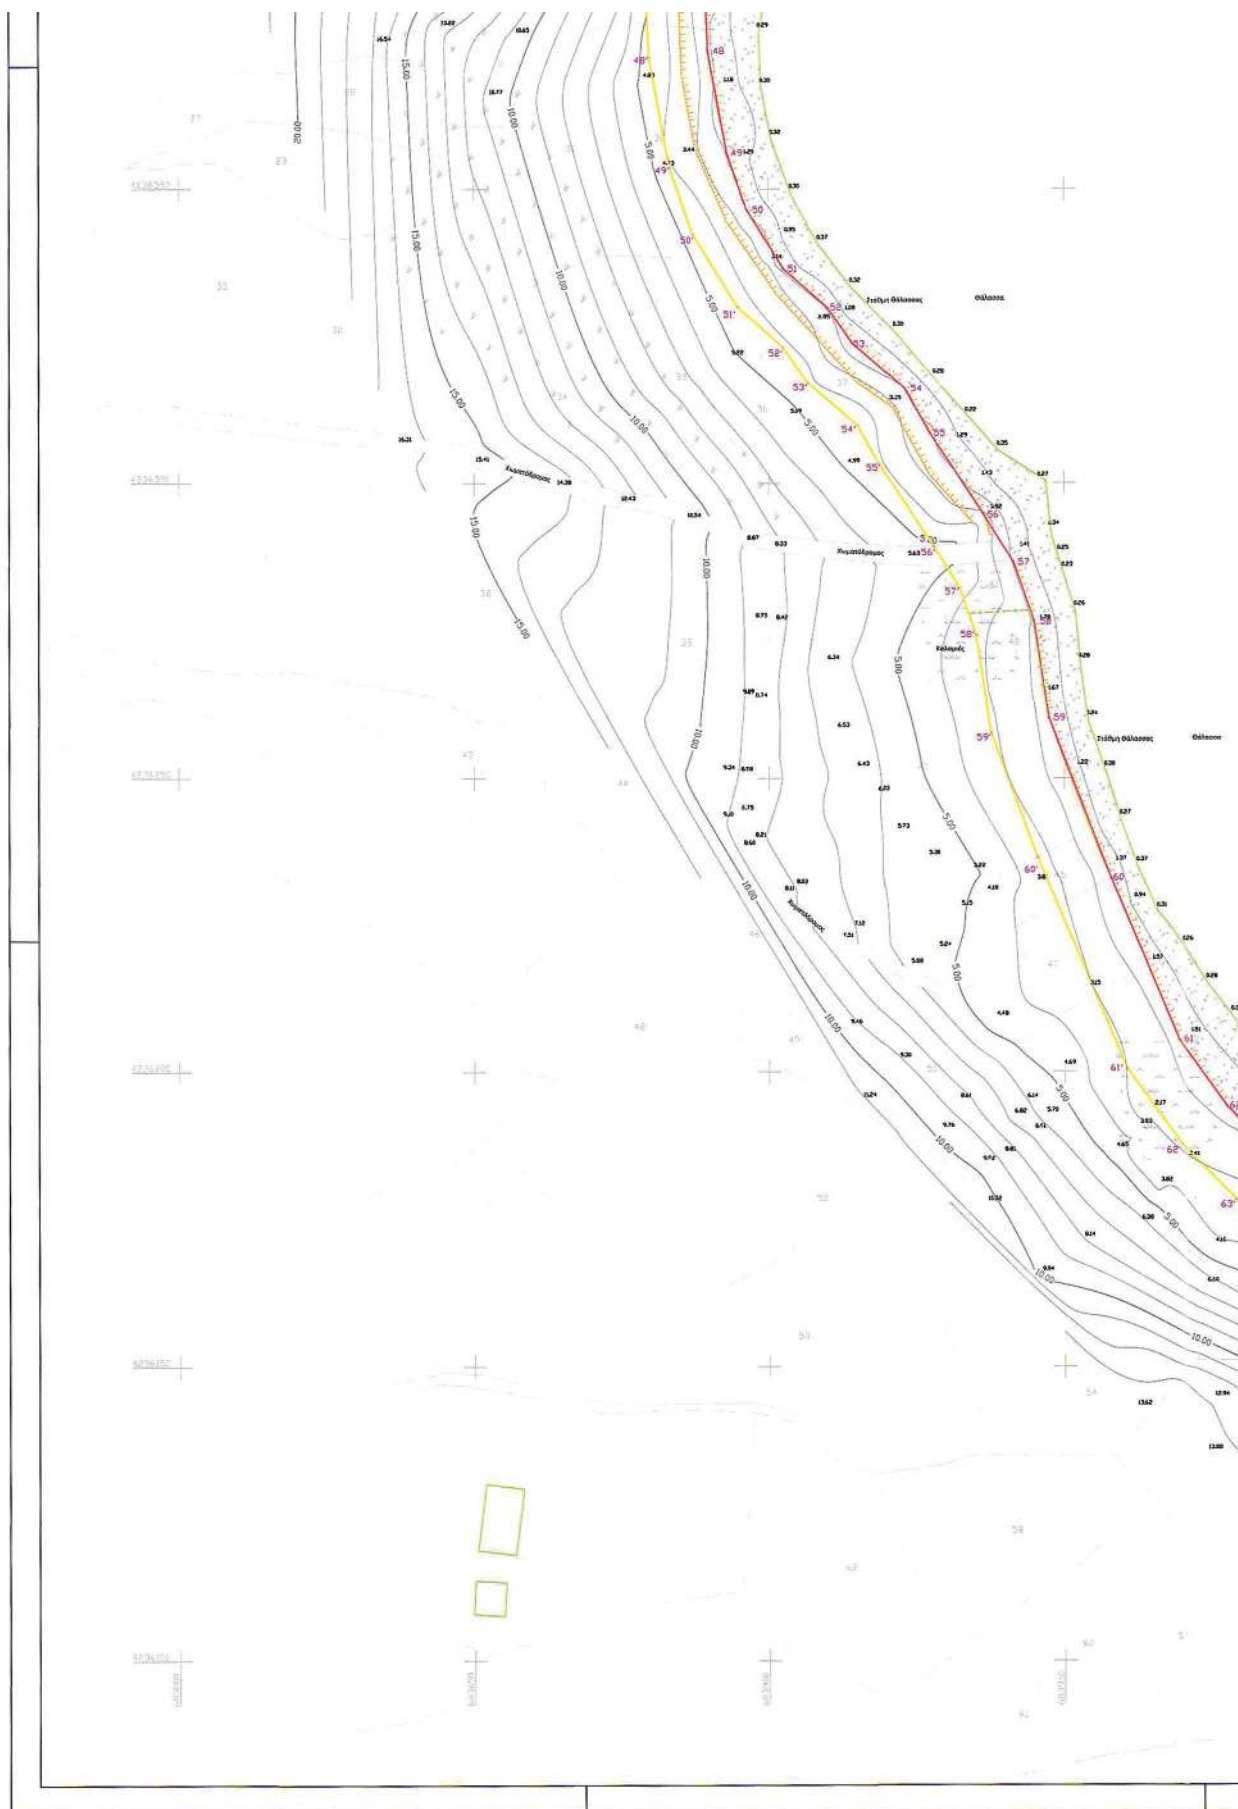

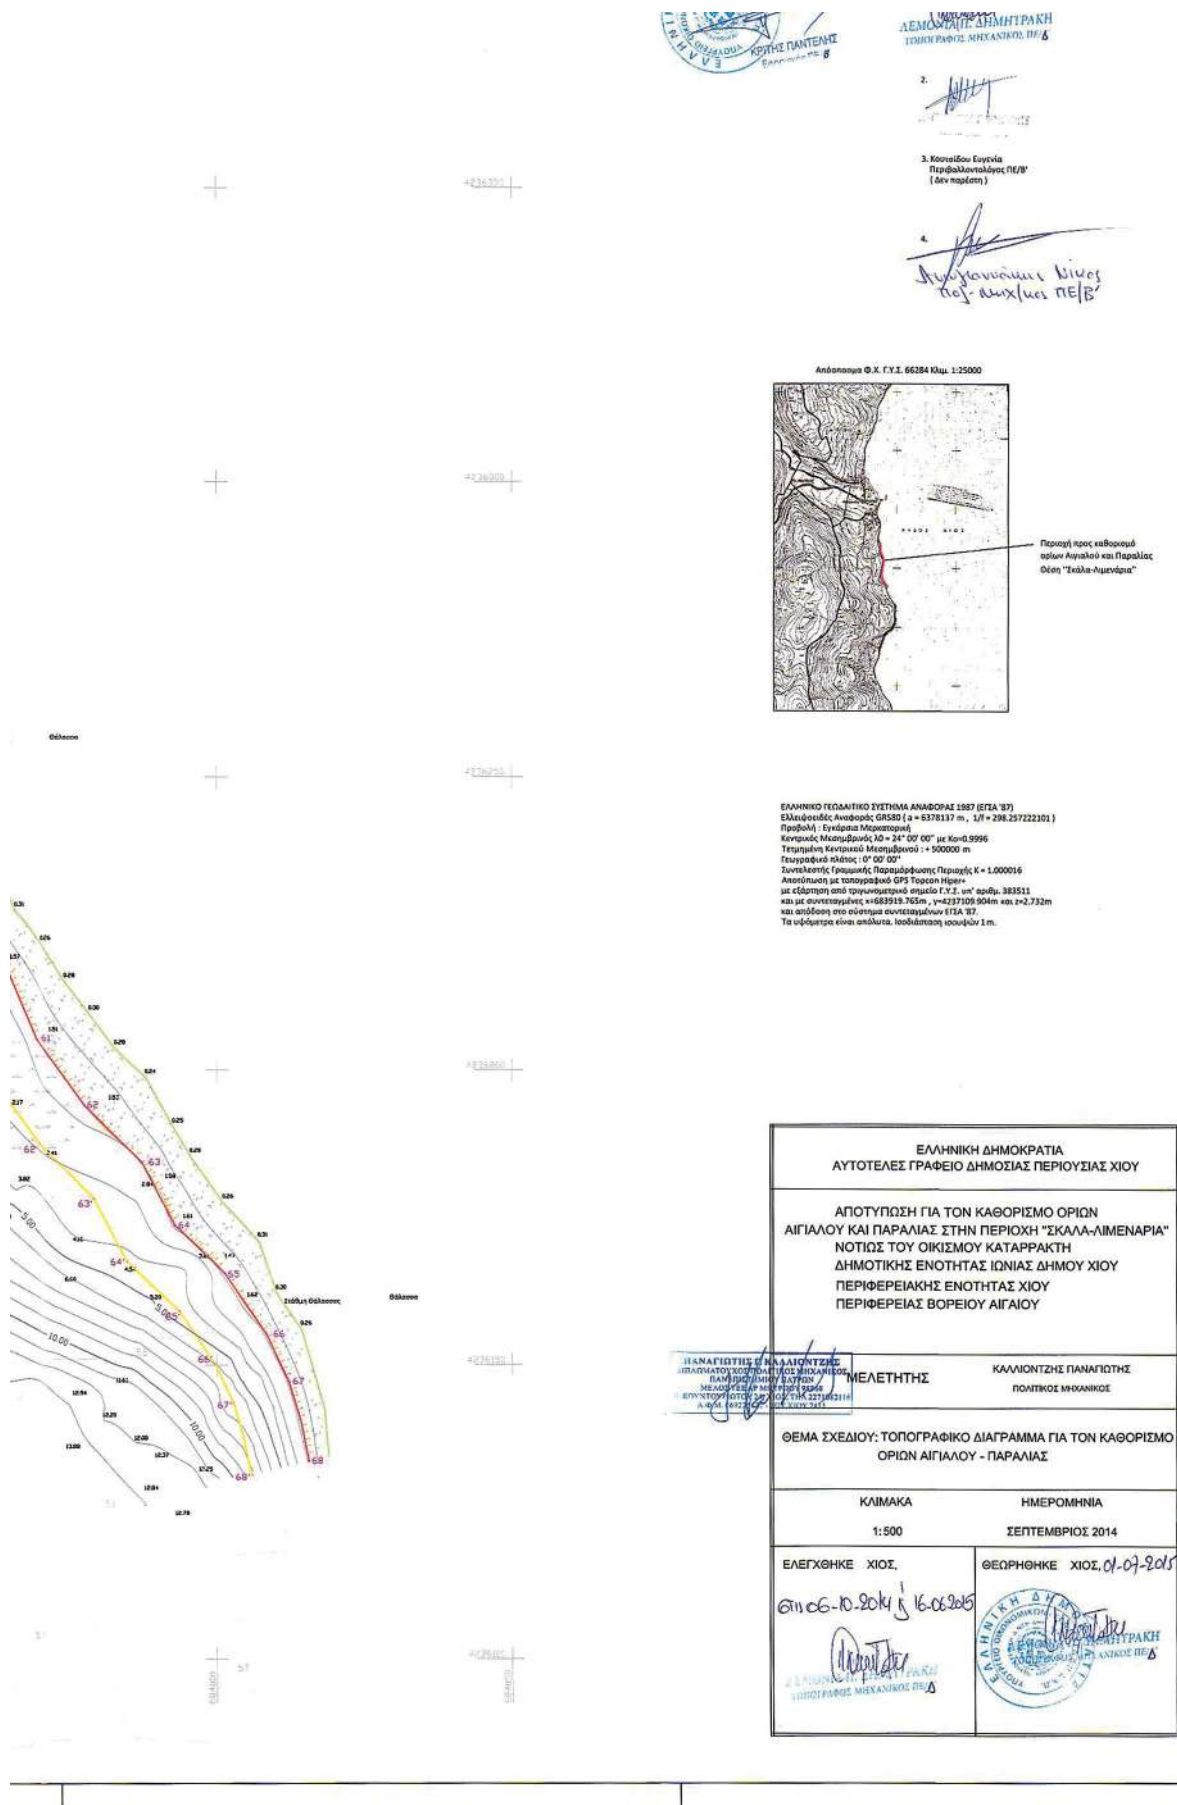

ΕΘΝΙΚΟ ΤΥΠΟΓΡΑΦΕΙΟ**ΕΦΗΜΕΡΙΣ ΤΗΣ ΚΥΒΕΡΝΗΣΕΩΣ****ΤΙΜΗ ΠΩΛΗΣΗΣ ΦΥΛΛΩΝ ΤΗΣ ΕΦΗΜΕΡΙΔΑΣ ΤΗΣ ΚΥΒΕΡΝΗΣΕΩΣ****Σε έντυπη μορφή:**

- Για τα Φ.Ε.Κ. από 1 έως 16 σελίδες σε 1 € προσαυξανόμενη κατά 0,20 € για κάθε επιπλέον οκτασέλιδο ή μέρος αυτού.
- Για τα φωτοαντίγραφα Φ.Ε.Κ. σε 0,15 € ανά σελίδα.

Σε μορφή DVD/CD:

Τεύχος	Ετήσια έκδοση	Τριμηνιαία έκδοση	Μηνιαία έκδοση	Τεύχος	Ετήσια έκδοση	Τριμηνιαία έκδοση	Μηνιαία έκδοση
Α'	150 €	40 €	15 €	Α.Α.Π.	110 €	30 €	-
Β'	300 €	80 €	30 €	Ε.Β.Ι.	100 €	-	-
Γ'	50 €	-	-	Α.Ε.Δ.	5 €	-	-
Υ.Ο.Δ.Δ.	50 €	-	-	Δ.Δ.Σ.	200 €	-	20 €
Δ'	110 €	30 €	-	Α.Ε.-Ε.Π.Ε.	-	-	100 €

- Η τιμή πώλησης μεμονωμένων Φ.Ε.Κ. σε μορφή cd-rom από εκείνα που διατίθενται σε ψηφιακή μορφή και μέχρι 100 σελίδες, σε 5 € προσαυξανόμενη κατά 1 € ανά 50 σελίδες.

ΕΤΗΣΙΕΣ ΣΥΝΔΡΟΜΕΣ Φ.Ε.Κ.

Τεύχος	Έντυπη μορφή	Τεύχος	Έντυπη μορφή	Τεύχος	Έντυπη μορφή
Α'	225 €	Δ'	160 €	Α.Ε.-Ε.Π.Ε.	2.250 €
Β'	320 €	Α.Α.Π.	160 €	Δ.Δ.Σ.	225 €
Γ'	65 €	Ε.Β.Ι.	65 €	Α.Σ.Ε.Π.	70 €
Υ.Ο.Δ.Δ.	65 €	Α.Ε.Δ.	10 €	Ο.Π.Κ.	-

- Το τεύχος Α.Σ.Ε.Π. (έντυπη μορφή) θα αποστέλλεται σε συνδρομητές ταχυδρομικά, με την επιβάρυνση των 70 €, ποσό το οποίο αφορά τα ταχυδρομικά έξοδα.

- Η καταβολή γίνεται σε όλες τις Δημόσιες Οικονομικές Υπηρεσίες (Δ.Ο.Υ.). Το πρωτότυπο διπλότυπο (έγγραφο αριθμ. πρωτ. 9067/28.2.2005 2η Υπηρεσία Επιτρόπου Ελεγκτικού Συνεδρίου) με φροντίδα των ενδιαφερομένων, πρέπει να αποστέλλεται ή να κατατίθεται στο Εθνικό Τυπογραφείο (Καποδιστρίου 34, Τ.Κ. 104 32 Αθήνα).
- Σημειώνεται ότι φωτοαντίγραφα διπλοτύπων, ταχυδρομικές Επιταγές για την εξόφληση της συνδρομής, δεν γίνονται δεκτά και θα επιστρέφονται.
- Οι οργανισμοί τοπικής αυτοδιοίκησης, τα νομικά πρόσωπα δημοσίου δικαίου, τα μέλη της Ένωσης Ιδιοκτητών Ημερησίου Τύπου Αθηνών και Επαρχίας, οι τηλεοπτικοί και ραδιοφωνικοί σταθμοί, η Ε.Σ.Η.Ε.Α, τα τριτοβάθμια συνδικαλιστικά όργανα και οι τριτοβάθμιες επαγγελματικές ενώσεις δικαιούνται έκπτωσης πενήντα τοις εκατό (50%) επί της ετήσιας συνδρομής.
- Το ποσό υπέρ Τ.Α.Π.Ε.Τ. (5% επί του ποσού συνδρομής), καταβάλλεται ολόκληρο (Κ.Α.Ε. 3512) και υπολογίζεται πριν την έκπτωση.
- Στην Ταχυδρομική συνδρομή του τεύχους Α.Σ.Ε.Π. δεν γίνεται έκπτωση.

Πληροφορίες για δημοσιεύματα που καταχωρίζονται στα Φ.Ε.Κ. στο τηλ.: 210 5279000.

Φωτοαντίγραφα παλαιών Φ.Ε.Κ.: τηλ.: 210 8220885.

Τα φύλλα όλων των τευχών της Εφημερίδας της Κυβερνήσεως διατίθενται δωρεάν σε ηλεκτρονική μορφή από την ιστοσελίδα του Εθνικού Τυπογραφείου (www.et.gr)

Ηλεκτρονική Διεύθυνση: <http://www.et.gr> - e-mail: webmaster.et@et.gr

ΟΙ ΥΠΗΡΕΣΙΕΣ ΕΞΥΠΗΡΕΤΗΣΗΣ ΠΟΛΙΤΩΝ ΛΕΙΤΟΥΡΓΟΥΝ ΚΑΘΗΜΕΡΙΝΑ ΑΠΟ 08:00 ΜΕΧΡΙ 13:30



* 0 4 0 0 2 6 2 1 9 0 8 1 5 0 0 0 8 *

ΑΠΟ ΤΟ ΕΘΝΙΚΟ ΤΥΠΟΓΡΑΦΕΙΟ

ΚΑΠΟΔΙΣΤΡΙΟΥ 34 * ΑΘΗΝΑ 104 32 * ΤΗΛ. 210 52 79 000 * FAX 210 52 21 004