

ΕΦΗΜΕΡΙΣ ΤΗΣ ΚΥΒΕΡΝΗΣΕΩΣ

ΤΗΣ ΕΛΛΗΝΙΚΗΣ ΔΗΜΟΚΡΑΤΙΑΣ

ΤΕΥΧΟΣ ΤΕΤΑΡΤΟ

Αρ. Φύλλου 300

9 Σεπτεμβρίου 2015

ΠΕΡΙΕΧΟΜΕΝΑ

ΑΠΟΦΑΣΕΙΣ

- Κήρυξη ως αναδασωτέας έκτασης 416 τ.μ. στη θέση
«Λιοτρίβια» της Τ.Κ. Κοσμαδαίων του Δήμου
Σάμου..... 1
Καθορισμός ορίων Αιγιαλού-Παραλίας στη θέση «Γα-
γιάνα» Τ.Κ. Νεοχωρίου Δ.Ε. Ερίσου Δήμου Κεφαλ-
ληνίας..... 2

ΑΠΟΦΑΣΕΙΣ

- Αριθμ. 48270 (1)
Κήρυξη ως αναδασωτέας έκτασης 416 τ.μ. στη θέση
«Λιοτρίβια» της Τ.Κ. Κοσμαδαίων του Δήμου Σάμου.

Ο ΑΣΚΩΝ ΚΑΘΗΚΟΝΤΑ ΓΕΝΙΚΟΥ ΓΡΑΜΜΑΤΕΑ
ΑΠΟΚΕΝΤΡΩΜΕΝΗΣ ΔΙΟΙΚΗΣΗΣ ΑΙΓΑΙΟΥ

Έχοντας υπόψη:

1. Τις διατάξεις του άρθρου 24 παράγραφος 1 και του άρθρου 117 παράγραφος 3, του Συντάγματος της Χώρας.
2. Τις διατάξεις του άρθρου 6 του Νόμου 3200/1955 περί διοικητικής αποκέντρωσης, όπως τροποποιήθηκε και συμπληρώθηκε μεταγενέστερα με το Ν.δ. 532/1970.
3. Τις διατάξεις του Νόμου 998/1979 «Περί προστασίας των δασών και των δασικών εν γένει εκτάσεων της Χώρας» όπως ισχύει και ειδικότερα του άρθρου 38 παράγραφος 1 και του άρθρου 41 παράγραφοι 1 και 3.
4. Τις διατάξεις του άρθρου 120 του Νόμου 1892/1990.
5. Τις διατάξεις του Ν. 3208/2003 καθώς και του Ν. 3818/2010.
6. Τις διατάξεις του Νόμου 3852/2010 «Νέα Αρχιτεκτονική της Αυτοδιοίκησης και της Αποκεντρωμένης Διοίκησης - Πρόγραμμα Καλλικράτης» και του Π.δ. 143/2010 «Οργανισμός της Αποκεντρωμένης Διοίκησης Αιγαίου».
7. Τις διατάξεις του Ν. 3861/2010 (ΦΕΚ 112/τ.Α'/13-7-2010) «Ενίσχυση της διαφάνειας με την υποχρεωτική ανάρτηση νόμων και πράξεων των κυβερνητικών, διοικητικών και αυτοδιοικητικών οργάνων στο διαδίκτυο «Πρόγραμμα Διαύγεια» και άλλες διατάξεις».

8. Την υπ' αριθμ. 4 πράξη του Υπουργικού Συμβουλίου με θέμα: «Αποδοχή παραιτήσεων των Γενικών Γραμματέων των Αποκεντρωμένων Διοικήσεων της χώρας» (ΦΕΚ 24/τ.Α'/06-02-2015).

9. Τις διατάξεις του άρθρου 56 Κεφ. Γ' του Ν. 4257/2014 (ΦΕΚ 93/τ.Α'/14-4-2014) και του αρθρ. 28 παρ 1. του Ν. 4325/2015 ΦΕΚ 47/τ.Α'/11-5-2015.

10. Τις υπ' αριθμ. 160417/1180/8-7-1980, 182447/3049/24-9-1980, 141823/24-2-1983 εγκύκλιες διαταγές του Υπουργείου Γεωργίας.

11. Το υπ' αριθμ. 1258 Φ.702.18/6-5-2015 έγγραφο της ΠΥ Σάμου.

12. Την υπ' αριθμ. 453/8-6-2015 έκθεση αυτοψίας του Δασονομείου Καρλοβάσου.

13. Τη Δ.Υ/23-6-2015 εισήγηση του δασολόγου της Διεύθυνσης Δασών Ν. Σάμου Παναγιώτη Τσιμπέρη για κήρυξη αναδασωτέας έκτασης.

14. Τη σύμφωνη γνώμη της Διεύθυνσης Δασών Ν. Σάμου.

Κηρύσσουμε ως αναδασωτέα με σκοπό την προστασία και αναγέννηση της δασικής βλάστησης δια της φυσικής οδού την καταστραφείσα από πυρκαγιά που εκδηλώθηκε στις 20-4-2015, έκταση ευρισκόμενη στη θέση «Λιοτρίβια» της Τ.Κ. Κοσμαδαίων του Δήμου Σάμου. Η εν λόγω έκταση έχει εμβαδόν Ε=416 τ.μ., απεικονίζεται στο συνημμένο τοπογραφικό διάγραμμα κλίμακας 1:700 του δασολόγου της Διεύθυνσης Δασών Ν. Σάμου Παναγιώτη Τσιμπέρη και έχει όρια ως εξής:

ΒΟΡΕΙΑ: Δάσος αριάς και τραχείας πεύκης.

ΝΟΤΙΑ: Δάσος αριάς και τραχείας πεύκης.

ΑΝΑΤΟΛΙΚΑ: Δάσος αριάς και τραχείας πεύκης.

ΔΥΤΙΚΑ: Δάσος αριάς και τραχείας πεύκης.

Η απόφαση αυτή να δημοσιευθεί στην Εφημερίδα της Κυβερνήσεως.

Σάμος, 16 Ιουλίου 2015

Ο Ασκών καθήκοντα Γενικού Γραμματέα
Αποκεντρωμένης Διοίκησης
ΝΙΚΟΛΑΟΣ ΘΕΟΔΩΡΙΔΗΣ

Ψηφιακά υπογεγραμμένο
από ΚΑΛΛΙΟΡΙ ΜΟΣΧΟΝΑ
Ημερομηνία: 2015.08.20

ΑΠΟΚΕΝΤΡΩΜΕΝΗ ΔΙΟΙΚΗΣΗ ΑΙΓΑΙΟΥ
ΔΙΕΥΘΥΝΣΗ ΔΑΣΩΝ Ν. ΣΑΜΟΥ

ΤΟΠΟΓΡΑΦΙΚΟ ΔΙΑΓΡΑΜΜΑ ΑΝΑΔΑΣΩΤΕΑΣ ΕΚΤΑΣΗΣ ΠΟΥ ΣΥΝΟΔΕΥΕΙ ΤΗΝ
48270/16-7-2015 ΑΠΟΦΑΣΗ ΤΟΥ ΓΕΝΙΚΟΥ ΓΡΑΜΜΑΤΕΑ
ΤΗΣ ΑΠΟΚΕΝΤΡΩΜΕΝΗΣ ΔΙΟΙΚΗΣΗΣ ΑΙΓΑΙΟΥ

ΑΠΟΣΠΑΣΜΑ ΧΑΡΤΗ Γ.Υ.Σ.

ΘΕΣΗ ΕΚΤΑΣΗΣ: ○



Κλίμακα 1:700
Εμβαδόν Ε=416 τ.μ.
Θέση "Λιοτρίβια"
Κοσμαδαίων
Σάμου

Συντεταγμένες ΕΓΣΑ

1	X=733500.0000	Y=4183121.0000
2	X=733475.0000	Y=4183149.0000
3	X=733479.0000	Y=4183156.0000
4	X=733501.0000	Y=4183143.0000
5	X=733502.0000	Y=4183117.0000

ΕΘΝΙΚΟ ΤΥΠΟΓΡΑΦΕΙΟ

Για τεχνικούς λόγους στο σχεδιάγραμμα,
από το ηλεκτρονικό αρχείο, έγινε
σμίκρυνση κατά ποσοστό **81%**



ΣΑΜΟΣ 26-6-2015
Ο ΣΥΝΤΑΚΤΗΣ

ΠΑΝΑΓΙΩΤΗΣ ΤΣΙΜΠΕΡΗΣ
ΔΑΣΟΛΟΓΟΣ

ΘΕΩΡΗΘΗΚΕ 26-6-2015
Η ΠΡΟΪΣΤΑΜΕΝΗ

ΖΩΗ ΚΙΡΙΑΚΟΠΟΥΛΟΥ
ΔΑΣΟΛΟΓΟΣ

ΣΑΜΟΣ 16-7-2015

Ο ΔΙΣΚΟΝ ΚΑΘΗΚΟΝΤΑ
ΓΕΝΙΚΟΥ ΓΡΑΜΜΑΤΕΑ



Αριθμ. 72263/5472

(2)

Καθορισμός ορίων Αιγιαλού-Παραλίας στη θέση «Γαγιάνα»
Τ.Κ. Νεοχωρίου Δ.Ε. Ερίσου Δήμου Κεφαλληνίας.

Ο ΑΣΚΩΝ ΚΑΘΗΚΟΝΤΑ ΓΕΝΙΚΟΥ ΓΡΑΜΜΑΤΕΑ
ΑΠΟΚΕΝΤΡΩΜΕΝΗΣ ΔΙΟΙΚΗΣΗΣ ΠΕΛΟΠΟΝΝΗΣΟΥ,
ΔΥΤΙΚΗΣ ΕΛΛΑΔΑΣ ΚΑΙ ΙΟΝΙΟΥ

Έχοντας υπόψη:

1. Τις διατάξεις του Ν. 2503/1997 «Διοίκηση, Οργάνωση, Στελέχωση της Περιφέρειας, ρύθμιση θεμάτων για την Τοπική Αυτοδιοίκηση και άλλες διατάξεις», ως ισχύει.

2. Τις διατάξεις του Ν. 3200/1955 «περί Διοικητικής Αποκέντρωσης», όπως τροποποιήθηκε και ισχύει.

3. Τις διατάξεις της παρ. 21 του άρθρου 46 του Ν. 3220/2004 (Φ.Ε.Κ 15/τ.Α΄/28-1-2004) «Μέτρα αναπτυξιακής και κοινωνικής πολιτικής - αντικειμενικοποίηση του φορολογικού ελέγχου και άλλες διατάξεις».

4. Τις διατάξεις του άρθρου 280 του Ν. 3852/2010 (ΦΕΚ Α/87/7-6-2010) «Νέα Αρχιτεκτονική της Αυτοδιοίκησης και της Αποκεντρωμένης Διοίκησης -Πρόγραμμα Καλλικράτης»

5. Το Π.δ. 139/2010 (ΦΕΚ Α 232/27-12-2010) «Οργανισμός της Αποκεντρωμένης Διοίκησης Πελοποννήσου, Δυτικής Ελλάδος και Ιονίου»

6. Τις διατάξεις των άρθρων 3 και 5 του Ν. 2971/2001 (ΦΕΚ 285/τ.Α΄/19-12-2001) «Περί αιγιαλού και παραλίας», όπως συμπληρώθηκε με τις διατάξεις του άρθρου 113 του Ν. 3879/2011 «Περί Δημοσίων Συμβάσεων ...ρύθμιση θεμάτων Εθνικής Άμυνας.»

7. Τις διατάξεις του Ν.δ. 439/1970 «Περί συμπληρώσεως των διατάξεων περί αιγιαλού».

8. Την πράξη 4 της 06.02.2015 (ΦΕΚ Α΄ 24/06.02.2015) Αποδοχή παραιτήσεων Γενικών Γραμματέων των Αποκεντρωμένων Διοικήσεων της Χώρας.

9. Τις διατάξεις του Ν. 4257/2014 αρθ. 56 «Επείγουσες Ρυθμίσεις αρμοδιότητες Υπουργείου Εσωτερικών».

10. Την από 14-07-2014 (αρ. πρωτ. 924) αίτηση της Δομνίκου Αθηνάς για τον Καθορισμό των ορίων αιγιαλού και παραλίας στη θέση «Γαγιάνα» Τ.Κ. Νεοχωρίου Δ.Ε. Ερίσου Δήμου Κεφαλλονιάς.

11. Το συνταχθέν κτηματολογικό και υψομετρικό διάγραμμα της προς καθορισμό περιοχής σε μια (1) πινακίδα σε κλίμακα 1:500 που συντάχθηκε από τον Πτυχιούχο Τοπογράφο Μηχανικό Αυγουστάτο Δημήτριο, τον Ιούνιο 2014 ελεγμένο κατά το δυνατόν για την ακρίβεια της αποτύπωσης από τον Γεράσιμο Φιλιππάτο Τοπογράφο Μηχανικό ΤΕ υπάλληλο Δήμου Κεφαλλονιάς,στις 22-10-2014 και θεωρημένο από την Ευρύκλεια Παπαδήμα Προϊσταμένη της Διεύθυνσης Τεχνικών Υπηρεσιών του Δ.Κεφαλλονιάς την ίδια ημερομηνία ,όπως ορίζουν οι διατάξεις του άρθρου 4 του Ν. 2971/2001.

12. Τη με αριθμ. πρωτ. 542/27-05-2014 αίτηση της Κτηματικής Υπηρεσίας Ν. Κεφαλληνίας προς το ΓΕΕΘΑ.

13. Το με αριθμ. Φ. 119.1/198/281584 Σ.3454/26-08-2014 έγγραφο του ΓΕΕΘΑ προς την Κτηματική Υπηρεσία Ν.Κεφαλληνίας σύμφωνα με το οποίο από πλευράς αρμοδιοτήτων του όπως αυτές απορρέουν από το άρθρο 17 του Ν. 2971/2001 δεν έχει αντίρρηση για τη συνέχιση της διαδικασίας καθορισμού των ορίων αιγιαλού -παραλίας και τυχόν υπάρχοντος παλαιού αιγιαλού στην εν λόγω θέση.

14. Την από 22-10-2014 έκθεση της Επιτροπής αιγιαλού παραλίας περί καθορισμού των ορίων αιγιαλού ,παρα-

λίας στη θέση «Γαγιάνα» Τ.Κ. Νεοχωρίου Δ.Ε. Ερίσου Δήμου Κεφαλλονιάς.

15. Το με αρ.383/08-06-2015 έγγραφο της Κτηματικής Υπηρεσίας Κεφαλληνίας προς την Αποκεντρωμένη Διοίκηση Πελοποννήσου Δυτ. Ελλάδας και Ιονίου τμήμα Δημόσιας Περιουσίας για έκδοση της σχετικής Απόφασης.

16. Το με αριθμ πρωτ.ΔΥ/18-06-2015 έγγραφο του Αυτοτελούς Γραφείου Δημ.Περιουσίας Ν. Κεφαλληνίας όπου αποστέλλει σε ψηφιακή μορφή την έκθεση της Επιτροπής και το τοπογραφικό διάγραμμα, αποφασίζουμε:

Επικυρώνουμε την από 22-10-2014 Έκθεση της Επιτροπής αιγιαλού και παραλίας για τον καθορισμό των ορίων αιγιαλού παραλίας και παλιού αιγιαλού στη θέση, «Γαγιάνα» Τ.Κ. Νεοχωρίου Δ.Ε. Ερίσου Δήμου Κεφαλλονιάς, καθώς επίσης το συνταχθέν κτηματολογικό και υψομετρικό διάγραμμα της προς καθορισμό περιοχής σε μια (1) πινακίδα σε κλίμακα 1:500 που συντάχθηκε από τον Πτυχιούχο Τοπογράφο Μηχανικό Αυγουστάτο Δημήτριο ,τον Ιούνιο 2014 ελεγμένο κατά το δυνατόν για την ακρίβεια της αποτύπωσης από τον Γεράσιμο Φιλιππάτο Τοπογράφο Μηχανικό ΤΕ υπάλληλο Δήμου Κεφαλλονιάς,στις 22-10-2014 και θεωρημένο από την Ευρύκλεια Παπαδήμα Προϊσταμένη της Διεύθυνσης Τεχνικών Υπηρεσιών του Δ.Κεφαλλονιάς την ίδια ημερομηνία, όπως ορίζουν οι διατάξεις του άρθρου 4 του Ν. 2971/2001 ως εξής:

1. Καθορίζουμε την οριογραμμή του αιγιαλού με ερυθρή συνεχή πολυγωνική γραμμή 1,2,3,...,22,23,24,της οποίας οι κορυφές είναι εξαρτημένες από το κρατικό τριγωνομετρικό δίκτυο.

2. Καθορίζουμε την οριογραμμή της παραλίας με κίτρινη συνεχή πολυγωνική γραμμή 1',2',3',...,22',23',24' της οποίας οι κορυφές είναι εξαρτημένες από το κρατικό τριγωνομετρικό δίκτυο.

3. Καθορίζουμε την ζώνη παραλίας σε πλάτος 15 μ.ε-νιαία παράλληλα προς την γραμμή αιγιαλού για να εξυπηρετηθούν οι σκοποί της παραγράφου 2 του άρθρου 1 του Ν. 2971/2001.

4. Εντός της ζώνης παραλίας υπάρχουν κατασκευές οι οποίες δεν εξαιρούνται.

5. Δεν διακρίνονται ίχνη παλαιού αιγιαλού.

Η απόφαση αυτή με την Έκθεση της Επιτροπής καθορισμού ορίων αιγιαλού παραλίας και το Τοπογραφικό Διάγραμμα να δημοσιευθούν στην Εφημερίδα της Κυβέρνησης.

Πάτρα, 24 Ιουλίου 2015

Ο Ασκών καθήκοντα Γενικού Γραμματέα
Αποκεντρωμένης Διοίκησης
ΔΙΟΝΥΣΙΟΣ ΠΑΝΑΓΙΩΤΟΠΟΥΛΟΣ

ΕΚΘΕΣΗ
ΕΠΙΤΡΟΠΗΣ ΚΑΘΟΡΙΣΜΟΥ ΤΩΝ ΟΡΙΩΝ ΑΙΓΙΑΛΟΥ
ΚΑΙ ΠΑΡΑΛΙΑΣ

Άρθ. 3 του Ν. 2971/2001 που συγκροτήθηκε με την αριθμ. 87634/8181/11-9-2013 απόφαση Γενικού Γραμματέα Αποκεντρωμένης Διοίκησης Πελοποννήσου, Δυτικής Ελλάδας και Ιονίου

ΘΕΜΑ: Καθορισμός των ορίων αιγιαλού και παραλίας στη θέση «Γαγιάνα» Τοπικής Κοινότητας Νεοχωρίου Δ.Ε. Ερίσου Δήμου Κεφαλλονιάς

Στο Αργοστόλι σήμερα 22-10-2014 ημέρα Τετάρτη οι υπογεγραμμένοι:

1. Γιαννάκη Ροζαλία, αναπληρώτρια Προϊσταμένη Κτηματικής Υπηρεσίας Κεφαλληνίας, ως Πρόεδρος

2. Φιλιππάτος Γεράσιμος Τοπογράφος Μηχανικός ΤΕ, υπάλληλος Δήμου Κεφαλονιάς, ως μέλος

3. Κολοβού Παναγιώτα, Υποπλοίαρχος ΛΣ, Λιμενάρχης α.α Κεφαλληνίας, ως μέλος

4. Προϊσταμένη Υπηρεσίας Δόμησης Δήμου Κεφαλονιάς η οποία δεν προσήλθε, ούτε ο νόμιμος αναπληρωτής της αν και νόμιμα προσκλήθηκαν

5. Προϊστάμενος Δ/σης Περ/ντος και Χωρικού Σχεδιασμού Ιονίου ο οποίος δεν προσήλθε, ούτε ο νόμιμος αναπληρωτής του, αν και νόμιμα προσκλήθηκαν αποτελούντες την Επιτροπή καθορισμού ορίων αιγιαλού και παραλίας, που συγκλήθηκε μετά από σχετική πρόσκληση της Προέδρου της, με γραμματέα της επιτροπής τη Δαρδαμένη Ελένη, υπάλληλο Κτηματικής Υπηρεσίας Κεφαλληνίας

Λάβοντες υπ' όψη:

1. Την από 14-7-2014 αίτηση της Αθηνάς Δομένικου για καθορισμό αιγιαλού και παραλίας στη θέση «Γαγιάνα» ΤΚ Νεοχωρίου Δ.Ε Ερίσου Δήμου Κεφαλλονιάς Ν. Κεφαλληνίας με τα συνημμένα τοπογραφικά και υψομετρικά διαγράμματα, συνταχθέντα από τον πτυχιούχο τοπογράφο μηχανικό Δημήτριο Αυγουστάτο τον Ιούνιο του 2014.

2. Το συνταχθέν από τον πτυχιούχο τοπογράφο μηχανικό Δημήτριο Αυγουστάτο τον Ιούνιο του 2014 κτηματολογικό και υψομετρικό διάγραμμα της παραπάνω περιοχής σε μία (1) πινακίδα με κλίμακα 1:500 ελεγμένο κατά το δυνατό για την ακρίβεια της αποτύπωσης από τον Γεράσιμο Φιλιππάτο Τοπογράφο Μηχανικό ΤΕ, υπάλληλο Δήμου Κεφαλονιάς, στις 22-10-2014 και θεωρημένο από την Ευρύκλεια Παπαδήμα, Προϊσταμένη της Διεύθυνσης Τεχνικών Υπηρεσιών του Δήμου Κεφαλονιάς, την ίδια ημερομηνία, όπως ορίζουν οι διατάξεις του άρθρου 4 του Ν 2971/01.

3. Τις διατάξεις του Ν. 2971/2001 «Αιγιαλός παραλία και άλλες διατάξεις».

4. Την αντίληψη που δημιουργήθηκε, κατά την επιτόπια μετάβαση μας στην παραπάνω θέση σχετικά με το πλάτος της βρεχόμενης από το χειμέριο κύμα ξηράς με τα λοιπά συναφή στοιχεία. Ήτοι:

α) την γεωμορφολογία του εδάφους και πιο αναλυτικά ότι:

Η μορφολογία της ακτής είναι βραχώδης με μέτρια κλίση ενώ υπάρχει μικρό τμήμα (μεταξύ των σημείων 6-15 του αιγιαλού) χωρίς κλίση με κροκάλες.

Της ακτής συνεχονται εκτάσεις με μέτρια κλίση και σε τμήμα με ήπια κλίση και βλάστηση θαμνώδη και δενδρώδη (πουρνάρια, σχίντοι, κυπαρίσσια, ελιές κλπ) εκτός σχεδίου αδόμητες.

Το φυσικό όριο βλάστησης συνίσταται από φυσική θαμνώδη και δενδρώδη βλάστηση.

β) το γεγονός ότι δεν εντοπίστηκαν παράκτιοι φυσικοί πόροι αξιοποιήσιμοι.

γ) το γεγονός ότι η περιοχή προσβάλλεται από Β, ΒΑ ανέμους εντάσεως έως 7 Beaufort

δ) τη μορφολογία του πυθμένα ο οποίος είναι βραχώδης με απότομη κλίση και μεγάλη βάθη.

ε) πρόκειται για ακτή σε κόλπο

στ) Δεν υπάρχουν τεχνικά έργα που να επηρεάζουν τον κυματισμό

ζ) δεν υπάρχουν εγκεκριμένες χωροταξικές κατευθύνσεις και χρήσεις γης που να επηρεάζουν την παράκτια ζώνη.

η) αν και δεν υπάρχουν καταγεγραμμένα Δημόσια Κτήματα διαχειριζόμενα από το Υπουργείο Οικονομικών, συνεχόμενα του αιγιαλού, το Δημόσιο επιφυλάσσεται παντός δικαιώματός του

θ) το γεγονός ότι δεν υφίσταται Κτηματολόγιο.

ι) το γεγονός ότι η περιοχή είναι χαρακτηρισμένη ως Τοπίο ιδιαίτερου φυσικού κάλλους (ΦΕΚ 305Β/1982).

5. Τη μη ύπαρξη καθορισμού ορίων αιγιαλού και παραλίας εκατέρωθεν της εξεταζόμενης περιοχής

6. Το Φ.119.1/198/281584/Σ345426-8-2014 έγγραφο ΓΕΕ-ΘΑ, αποφασίζουμε:

1. Καθορίζουμε στο πιο πάνω τοπογραφικό διάγραμμα:

α) Την οριογραμμή του αιγιαλού με ερυθρή συνεχή πολυγωνική γραμμή 1,2,3,.....,22,23,24 της οποίας οι κορυφές είναι εξαρτημένες από το κρατικό τριγωνομετρικό δίκτυο.

β) Καθορίζουμε την οριογραμμή της παραλίας με κίτρινη συνεχή πολυγωνική γραμμή 1',2',3',22',23', 24' της οποίας οι κορυφές είναι εξαρτημένες από το κρατικό τριγωνομετρικό δίκτυο.

2. Καθορίζουμε την ζώνη παραλίας σε πλάτος 15 μ. ενιαία παράλληλα προς την γραμμή αιγιαλού για να εξυπηρετηθούν οι σκοποί της παρ. 2 του άρθρου 1 του Ν. 2971/2001.

3. Εντός της ζώνης παραλίας υπάρχουν κατασκευές οι οποίες δεν εξαιρούνται.

4. Δεν διακρίνονται ίχνη παλαιού αιγιαλού.

Η Επιτροπή


Η Πρόεδρος


ΡΟΖΑΛΙΑ ΓΙΑΝΝΑΚΗ

Τα Μέλη

ΓΕΡΑΣΙΜΟΣ ΦΙΛΙΠΠΑΤΟΣ


ΠΑΝΑΓΙΩΤΑ ΚΟΛΟΒΟΥ

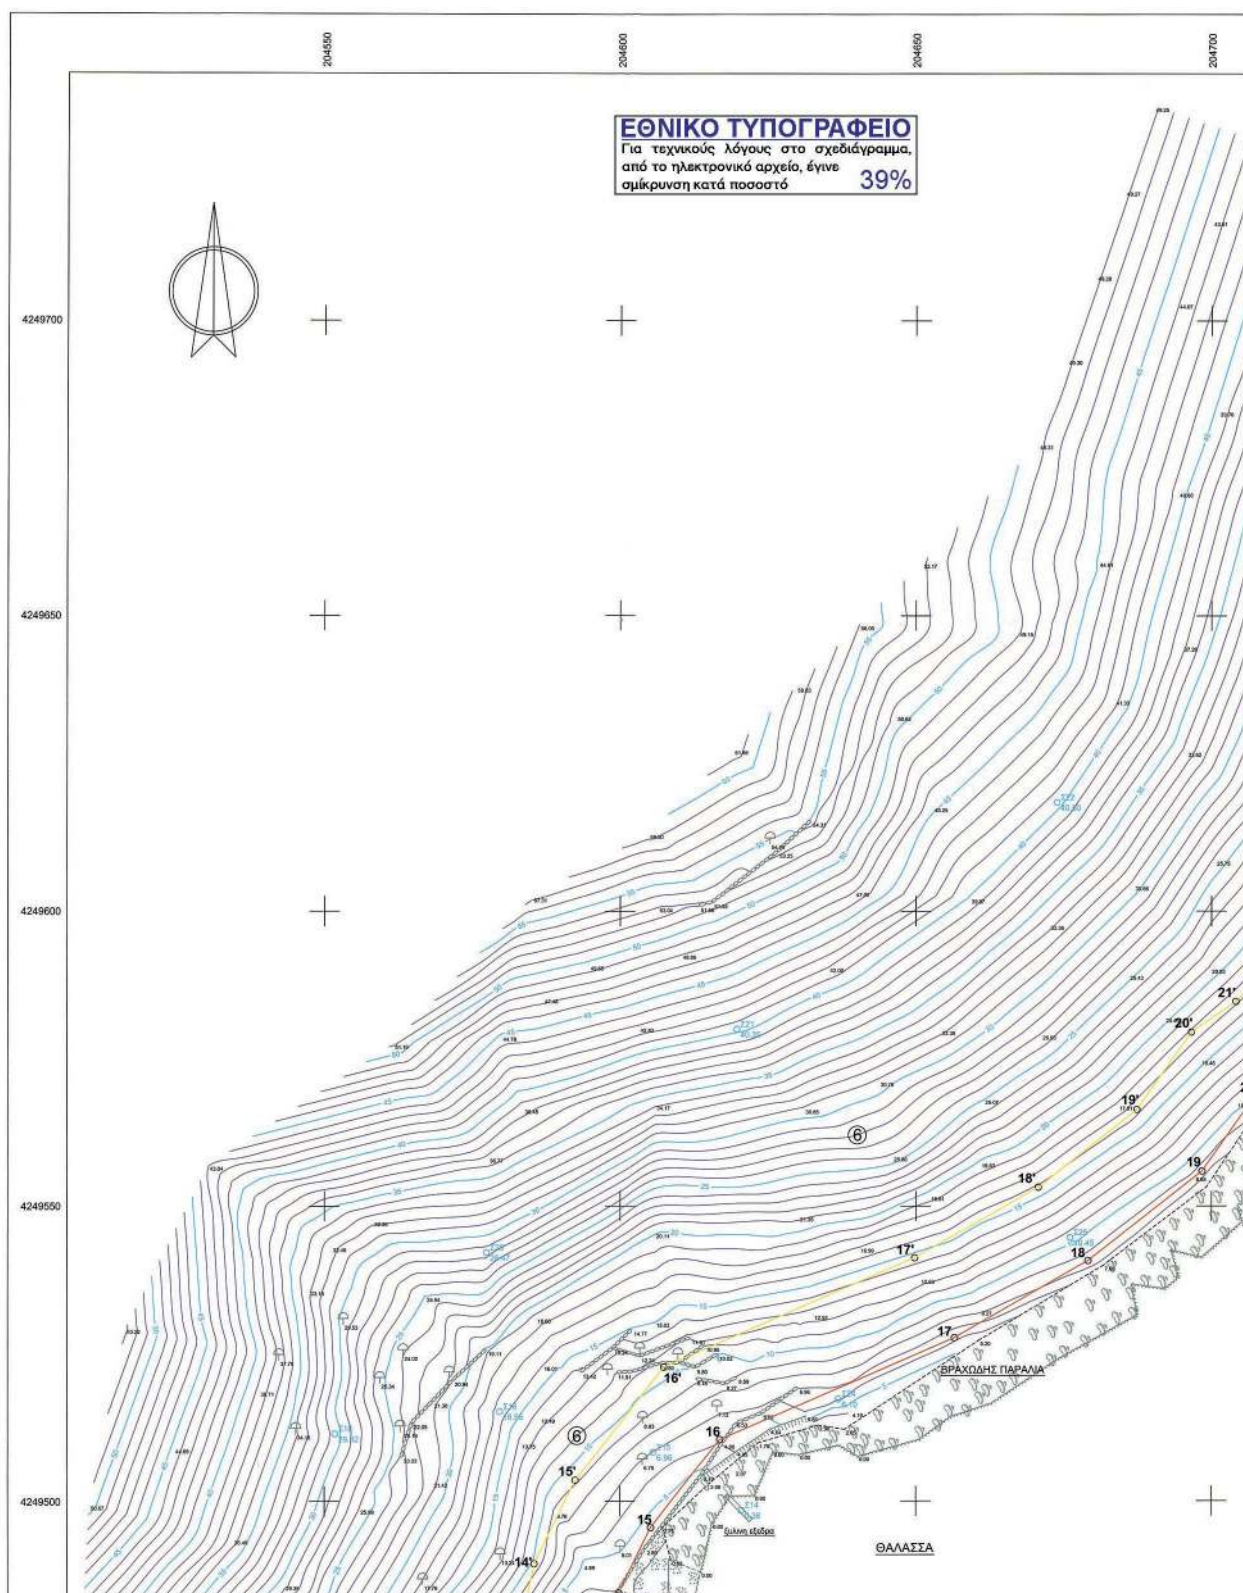

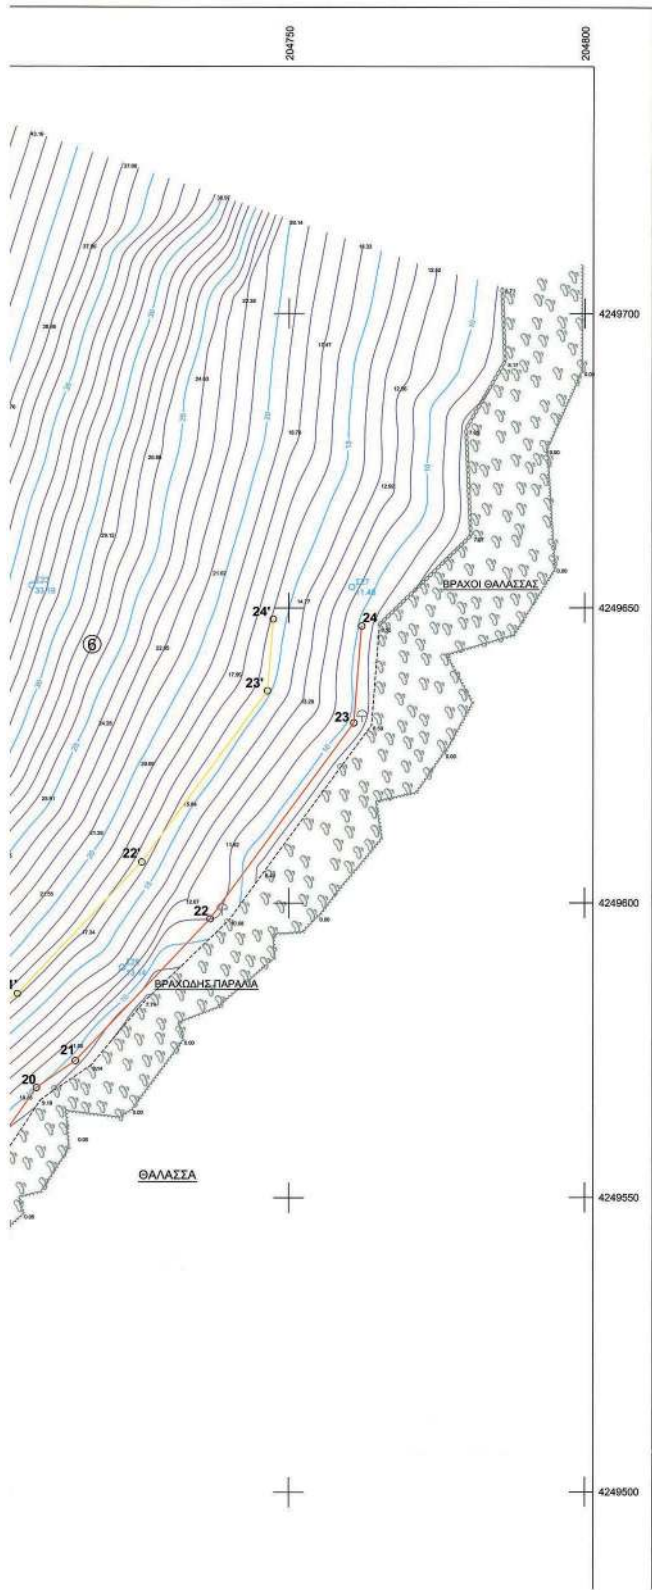


- ΥΠΟΜΝΗΜΑ**
- Εξο.
 - Δένδρο
 - Κυματοφόρο
 - Ομπροφόρο
 - Στόλος ΔΕΗ
 - βράχοι θαλάσσης
 - παράκτο με κρησινός
 - Θόκος
 - βράχοι
 - συνδυαστικό
 - Μονοδρομικός
 - Γραμμή Αγκυρώσεως
 - Γραμμή Παράκτο
 - οριο διακρίσεων με δρόμο
 - οριο οφθαλμών διακρίσεων
 - πρώτος

Αποσπασμα από Χάρτη 1:5000

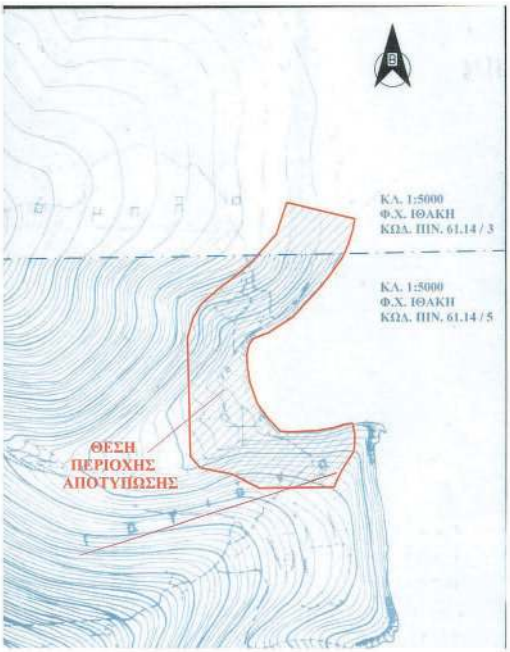


ΑΠΟΣΠΑΣΜΑ ΑΠΟ ΟΡΟΦΟΤΟΓΡΑΦΙΑ Ε.Κ.Χ.Α.Ε.

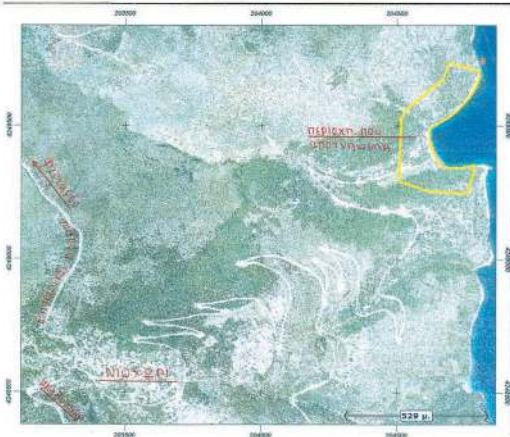


ΣΥΝΤΕΤΑΓΜΕΝΕΣ ΠΟΛΥΓΩΝΟΜΕΤΡΙΚΟΝ ΣΗΜΕΙΩΝ

σημ	Χ	Υ	Η	σημ	Χ	Υ	Η
1	204750	4249500	2.870	2	204800	4249550	2.870

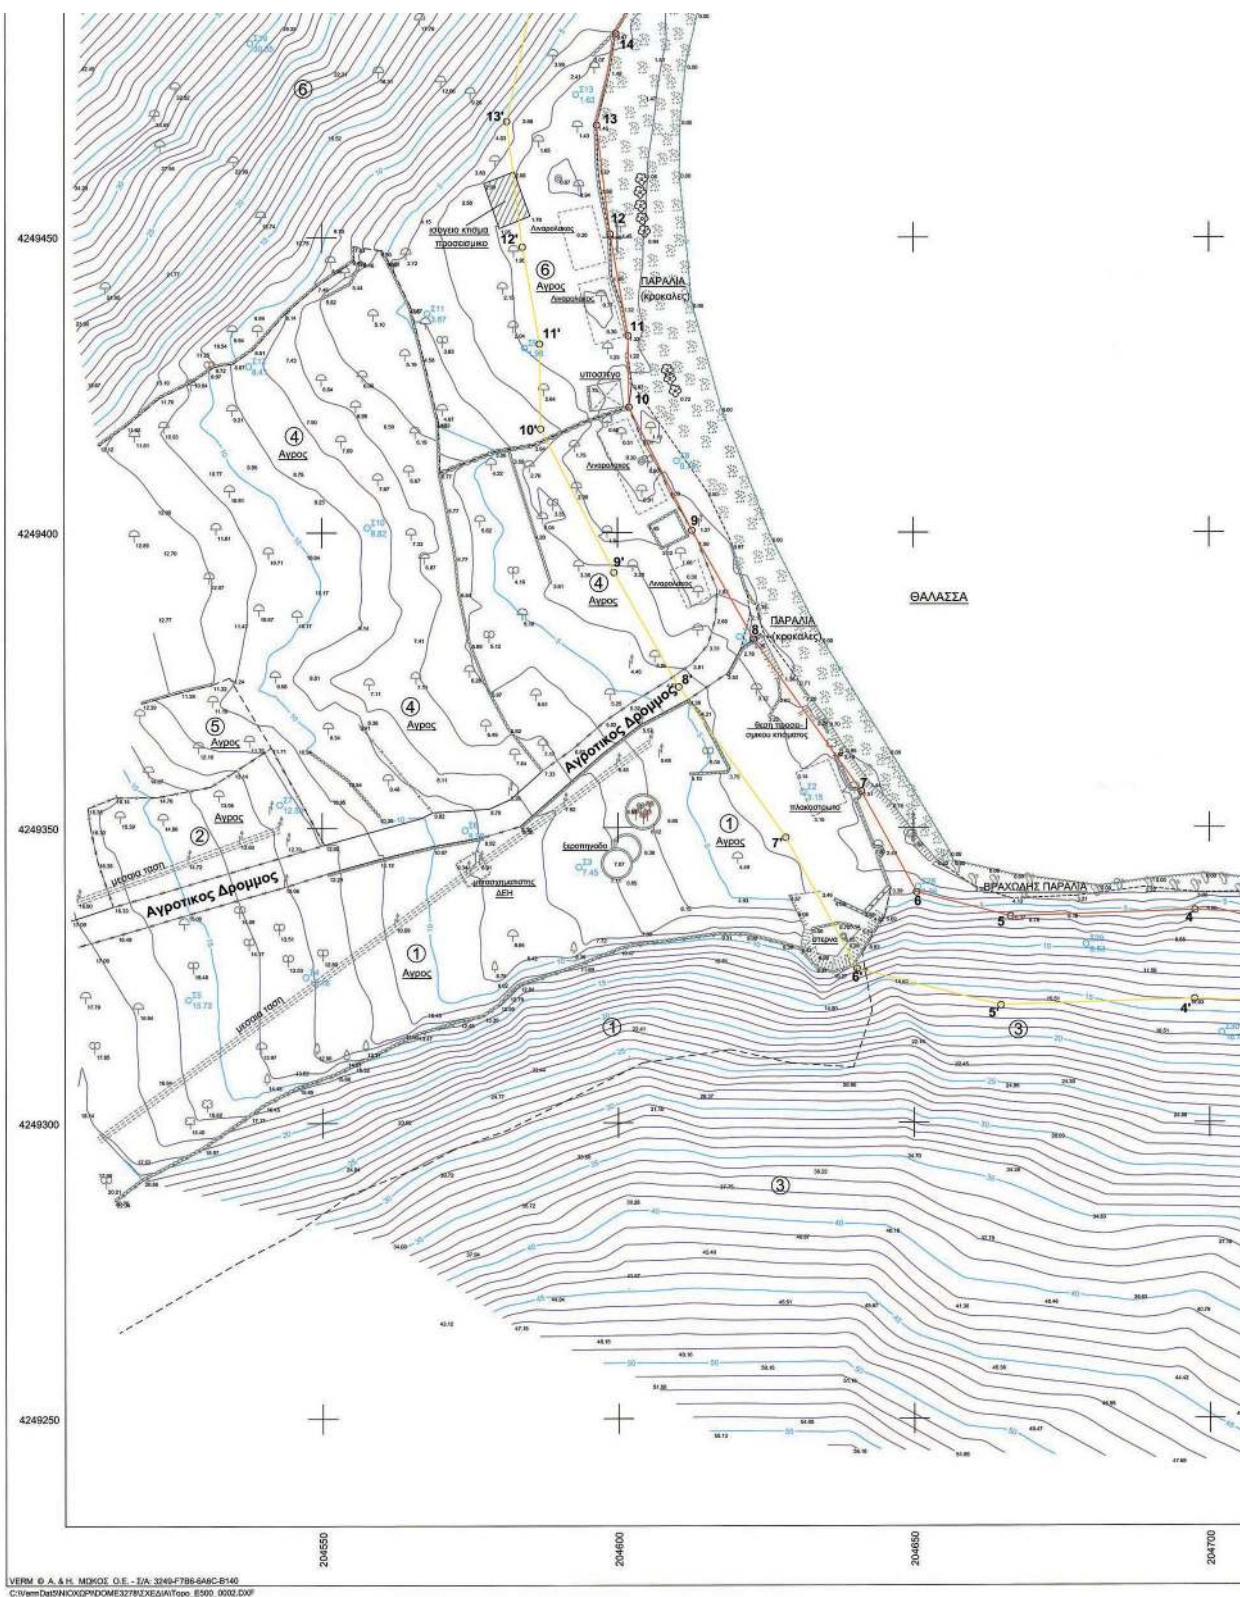

ΠΙΝΑΚΑΣ ΣΥΝΤΕΤΑΓΜΕΝΩΝ ΚΟΡΥΦΩΝ

ΑΙΓΑΛΟΥ			ΠΑΡΑΛΙΑΣ		
α/α	X	Y	α/α	X	Y
1:	204789,910	4249346,686	1':	204793,772	4249332,194
2:	204754,443	4249337,239	2':	204757,527	4249322,537
3:	204735,955	4249334,324	3':	204736,390	4249319,274
4:	204697,570	4249335,984	4':	204697,487	4249320,973
5:	204666,360	4249334,968	5':	204664,727	4249319,906
6:	204650,506	4249339,041	6':	204640,432	4249326,140
7:	204641,198	4249356,239	7':	204628,426	4249348,322
8:	204623,019	4249382,042	8':	204610,342	4249373,992
9:	204612,583	4249400,362	9':	204599,374	4249393,245
10:	204601,991	4249421,181	10':	204587,040	4249417,489
11:	204601,828	4249433,307	11':	204588,845	4249431,893
12:	204598,777	4249450,595	12':	204583,939	4249448,367
13:	204596,486	4249469,057	13':	204581,292	4249469,690
14:	204599,734	4249484,543	14':	204585,445	4249489,488
15:	204605,178	4249495,543	15':	204592,411	4249503,564
16:	204616,892	4249510,586	16':	204607,414	4249522,804
17:	204656,534	4249527,773	17':	204649,795	4249541,200
18:	204679,120	4249540,724	18':	204670,698	4249553,191
19:	204698,400	4249555,938	19':	204687,386	4249566,353
20:	204707,369	4249568,709	20':	204696,820	4249579,503
21:	204713,947	4249573,287	21':	204704,112	4249584,717
22:	204736,714	4249597,355	22':	204725,171	4249606,980
23:	204761,001	4249630,498	23':	204746,388	4249635,934
24:	204762,315	4249646,920	24':	204747,363	4249648,116

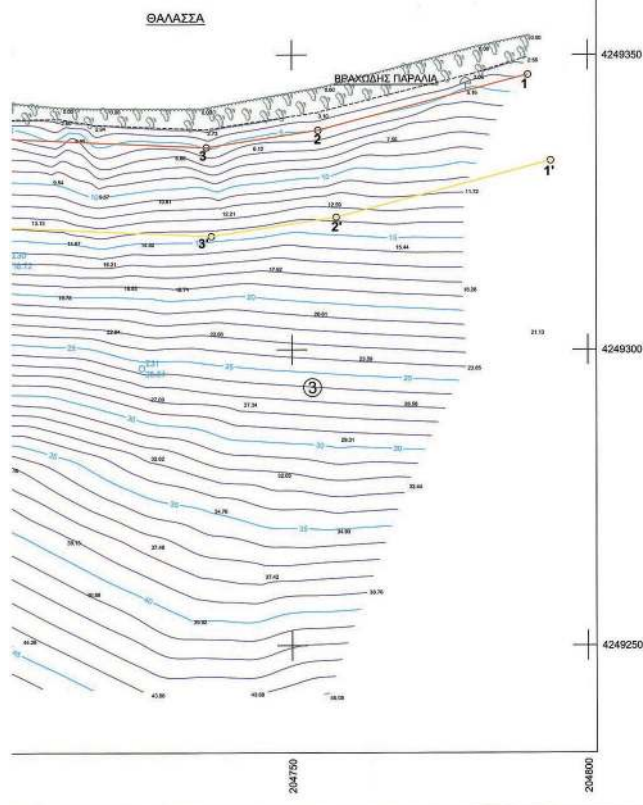

α/α	X	Y	H	α/α	X	Y	H
Σ1:	204620,625	4249382,464	2,820	Σ4:	204631,441	4249356,091	3,150
Σ3:	204593,428	4249343,344	7,460	Σ4:	204547,243	4249324,792	13,160
Σ5:	204527,367	4249320,996	15,720	Σ8:	204574,174	4249349,591	9,290
Σ7:	204542,861	4249353,940	12,500	Σ8:	204610,045	4249412,129	0,780
Σ9:	204584,304	4249431,233	1,980	Σ10:	204557,715	4249400,857	8,820
Σ11:	204567,850	4249437,071	3,670	Σ12:	204537,665	4249428,138	8,410
Σ13:	204593,004	4249474,258	1,620	Σ14:	204620,529	4249498,448	0,370
Σ15:	204605,642	4249508,372	6,960	Σ16:	204579,633	4249515,311	16,550
Σ17:	204540,906	4249171,369	83,150	Σ18:	204551,796	4249511,546	29,320
Σ19:	204539,929	4249462,954	30,550	Σ20:	204577,397	4249542,108	28,470
Σ21:	204519,770	4249579,987	40,350	Σ22:	204673,870	4249618,390	40,500
Σ23:	204706,525	4249653,903	33,190	Σ24:	204636,900	4249517,423	6,100
Σ25:	204676,091	4249544,647	10,450	Σ26:	204721,882	4249589,192	13,140
Σ27:	204760,670	4249653,636	11,480	Σ28:	204650,754	4249340,010	3,360
Σ29:	204679,152	4249330,290	9,530	Σ30:	204702,071	4249315,249	16,720
Σ31:	204724,639	4249296,880	25,540				

ΠΑΡΑΤΗΡΗΣΕΙΣ

- 1) το διάγραμμα είναι ενταγμένο στο κρατικό σύστημα συντεταγμένων Ε.Γ.Σ.Α. 87
- 2) η εξόφληση από το Ε.Γ.Σ.Α. 87 πραγματοποιήθηκε με σύστημα GPS και κάνοντας χρήση του Τριγωνομετρικού Σημείου της Γ.Υ.Σ. ΜΕΓΑ ΒΟΥΝΟ με αριθμό 123020 του Φ.Χ. ΙΘΑΚΗ (1:50000) και με συντεταγμένες X=201493,274 Y=4245215,324 H=130,993

ΚΤΗΜΑΤΟΛΟΓΙΚΟΣ ΠΙΝΑΚΑΣ

α/α	ΟΝΟΜΑΤΕΠΩΝΥΜΟ
1	ΔΟΜΕΝΙΚΟΥ ΑΘΗΝΑ
2	ΔΟΜΕΝΙΚΟΥ ΑΘΗΝΑ
3	κ.λπ. ΖΗΣΙΜΟΥ ΣΑΚΑΤΟΥ του ΓΕΡΑΣΙΜΟΥ
4	κ.λπ. ΠΑΝΑΓΗ ΣΑΚΑΤΟΥ του ΚΩΝΣΤΑΝΤΙΝΟΥ
5	κ.λπ. ΗΡΑΚΛΗ ΡΟΥΜΑΝΤΖΑ του ΠΑΝΑΓΗ
6	ΒΛΑΧΟΓΙΑΝΝΑΤΟΣ ΓΕΡΑΣΙΜΟΣ του ΝΙΚΟΛΑΟΥ
& ΒΛΑΧΟΓΙΑΝΝΑΤΟΣ ΚΥΡΙΑΚΗΣ του ΝΙΚΟΛΑΟΥ	

ΥΠΟΥΡΓΕΙΟ ΟΙΚΟΝΟΜΙΑΣ ΚΑΙ ΟΙΚΟΝΟΜΙΚΩΝ ΚΤΗΜΑΤΙΚΗ ΤΠΗΡΕΣΙΑ ΚΕΦΑΛΛΗΝΙΑΣ	
ΤΟΠΟΓΡΑΦΙΚΟ ΔΙΑΓΡΑΜΜΑ ΚΑΘΟΡΙΣΜΟΣ ΟΡΙΟΓΡΑΜΜΩΝ ΑΙΓΑΛΟΥ - ΠΑΡΑΛΙΑΣ	
ΠΕΡΙΟΧΗ: "ΓΑΓΓΑΝΑ" π.κ. ΟΙΚΙΣΜΟΣ ΝΕΟΧΩΡΙΟΥ ΔΗΜΟΤΙΚΗ ΕΠΙΣΤΑΣΗ ΓΕΡΣΟΥ / ΔΗΜΟΣ ΚΕΦΑΛΛΗΝΙΑΣ ΝΟΜΟΣ ΚΕΦΑΛΛΗΝΙΑΣ	
ΕΝΔΙΑΦΕΡΟΜΕΝΟΣ: ΔΟΜΕΝΙΚΟΥ ΑΘΗΝΑ	
ΑΝΑΘΕΣΗ ΜΕΛΕΤΗΣ: ΔΗΜΗΤΡΙΟΣ Δ. ΑΥΓΟΥΛΑΤΟΣ ΤΟΠΟΓΡΑΦΟΣ ΜΗΧΑΝΙΚΟΣ ΣΑΡΑΝΤΑ - ΤΙΠΟΓΡΑΦΗ	Ο ΣΥΝΤΑΞΑΣ: ΔΗΜΗΤΡΙΟΣ Δ. ΑΥΓΟΥΛΑΤΟΣ ΤΟΠΟΓΡΑΦΟΣ ΜΗΧΑΝΙΚΟΣ ΣΑΡΑΝΤΑ - ΤΙΠΟΓΡΑΦΗ
ΔΗΜΗΤΡΙΟΣ Δ. ΑΥΓΟΥΛΑΤΟΣ ΠΤΥΧΟΥΧΟΣ ΤΟΠΟΓΡΑΦΟΣ ΜΗΧΑΝΙΚΟΣ Α.Μ.Ε.Ε. Τ.Ε.Μ. 81461 Α.Μ.Π.Γ.Κ. 262 ΛΕΩΣΤΡΟΣ Γ. ΒΕΡΤΩΤΗ 12 - ΑΡΧΑΙΟΛΟΓΙΚΟ ΜΟΥΣΕΙΟ ΤΗΛ.: 2671023849	ΔΗΜΗΤΡΙΟΣ Δ. ΑΥΓΟΥΛΑΤΟΣ ΠΤΥΧΟΥΧΟΣ ΤΟΠΟΓΡΑΦΟΣ ΜΗΧΑΝΙΚΟΣ Α.Μ.Ε.Ε. Τ.Ε.Μ. 81461 Α.Μ.Π.Γ.Κ. 262 ΛΕΩΣΤΡΟΣ Γ. ΒΕΡΤΩΤΗ 12 - ΑΡΧΑΙΟΛΟΓΙΚΟ ΜΟΥΣΕΙΟ ΤΗΛ.: 2671023849
ΥΠΟΜΟΝΗ ΕΠΙΤΡΟΠΗΣ ΚΑΘΟΡΙΣΜΟΥ ΟΡΙΩΝ ΑΙΓΑΛΟΥ ΚΑΙ ΠΑΡΑΛΙΑΣ	
1. Η καθοριστική οριογραμμή Αιγαίου, αποτελεί το άνω των μετρήσεων πύλη συνθήκη αναφοράς των χερσαίων κτήσεων. 2. Οι κορυφές των πολυγωνικών οριογραμμών, της Παράλιας και της Βραχίωδους Παράλιας, είναι εξοφλημένες από το Κρατικό Τμήμα Χαρτογράφησης (Ε.Γ.Σ.Α. 87). Οι συντεταγμένες των κορυφών, αναγράφονται παραρτήματα. 3. Επιστομούν για την χάραξη του Αιγαίου, είναι η κα Αίθρα Δημόσιας. 4. Εντός των ορίων του Αιγαίου δεν υπάρχουν κτήσεις. 5. Εντός των ορίων της Παράλιας, υπάρχουν κτήσεις: 6. κ.λπ. γραμμή με στοιχεία 1,2,3,4,5,6,7,8,9,10,11,12,13,14,15,16,17,18,19,20,21,22,23,24, είναι η γραμμή του Αιγαίου. 7. κ.λπ. γραμμή με στοιχεία 1,2,3,4,5,6,7,8,9,10,11,12,13,14,15,16,17,18,19,20,21,22,23,24, είναι η γραμμή της Παράλιας. 8. Τα παρόντα σχέδια/διαγράμματα αναδόχου την από 22/10/2014 Έγκληση της Αρχικής Επιτροπής, που παρέχονται α διαδοχώς τον αριθ. 3 του Ν. 2871/2001.	
ΑΡΧΟΤΕΛΙΑ: 22 - 10 - 2014	
Η ΕΠΙΤΡΟΠΗ	
Η ΠΡΟΕΔΡΟΣ ΕΛΕΝΗ ΡΟΖΑΛΙΑ ΕΦΟΡΙΑΚΗΣ ΠΕΛ/Α	ΤΑ ΜΕΛΗ L. ΑΥΓΟΥΛΑΤΟΣ ΓΕΡ. Π. ΦΙΛΙΠΠΑΤΟΣ ΤΟΠΟΓΡΑΦΟΣ ΜΗΧ. ΤΕ ΚΑΘΟΡΙΣΤΗΣ ΠΑΡΑΛΙΑΣ ΥΠΟΧΡΕΩΣΗ
ΤΥΠΟΓΡΑΦΙΚΗ ΕΞΑΡΧΗ ΑΡΧΑΙΟ ΤΥΠΟΓΡΑΦΙΚΟ ΔΕΛΤΙΟ ΤΡΕΣΟΝΙ: Ε.Γ.Σ.Α. 87 - ΕΝΔΙΑΦΕΡΟΜΕΝΟΣ ΑΝΑΦΟΡΑΣ ΟΡΙΩΝ ΥΠΟΜΟΝΗ ΕΠΙΤΡΟΠΗΣ ΜΕΛΟΣ ΑΥΤΟΤΕΛΕΣ ΤΑΚΤΟΜΕΝΗ ΧΡΟΝΟΛΟΓΙΑ ΑΝΤΙΣΤΑΣΕΙΣ ΚΥΜΕΤΟ 2014 ΚΑΙΜΑΚΑ 1:500 Ισοβάθση 1,00 m Προβλεπόμενα Ε.Γ.Σ.Α. 87 Αριθμός σχεδίου	



ΑΠΟ ΤΟ ΕΘΝΙΚΟ ΤΥΠΟΓΡΑΦΕΙΟ

ΚΑΠΟΔΙΣΤΡΙΟΥ 34 * ΑΘΗΝΑ 104 32 * ΤΗΛ. 210 52 79 000 * FAX 210 52 21 004