



ΕΦΗΜΕΡΙΣ ΤΗΣ ΚΥΒΕΡΝΗΣΕΩΣ

ΤΗΣ ΕΛΛΗΝΙΚΗΣ ΔΗΜΟΚΡΑΤΙΑΣ

ΤΕΥΧΟΣ ΤΕΤΑΡΤΟ

Αρ. Φύλλου 330

30 Σεπτεμβρίου 2015

ΠΕΡΙΕΧΟΜΕΝΑ

ΑΠΟΦΑΣΕΙΣ

- Καθορισμός των ορίων αιγιαλού και δημιουργία ζώνης παραλίας στην θέση Στάφυλος του Δήμου Σκοπέλου Ν. Μαγνησίας. 1
- Μερική ανάκληση της υπ' αριθμ. 3303/1-8-2006 (ΦΕΚ 769/Δ'/15-9-2006) απόφασης του Γενικού Γραμματέα Περιφέρειας Στερεάς Ελλάδας «περί κήρυξης έκτασης ως αναδασωτέας», για έκταση εμβαδού 250 τ.μ. στη θέση «Στριγανιά» περιφέρειας Τ.Κ. Κορώνειας Δ.Ε. Κορώνειας του Δήμου Λιβαδειάς Π.Ε. Βοιωτίας. 2

ΑΠΟΦΑΣΕΙΣ

- Αριθμ. 12776/153251 (1)
Καθορισμός των ορίων αιγιαλού και δημιουργία ζώνης παραλίας στην θέση Στάφυλος του Δήμου Σκοπέλου Ν. Μαγνησίας.

Ο ΑΣΚΩΝ ΚΑΘΗΚΟΝΤΑ ΓΕΝΙΚΟΥ ΓΡΑΜΜΑΤΕΑ
ΑΠΟΚΕΝΤΡΩΜΕΝΗΣ ΔΙΟΙΚΗΣΗΣ
ΘΕΣΣΑΛΙΑΣ ΚΑΙ ΣΤΕΡΕΑΣ ΕΛΛΑΔΑΣ

Έχοντας υπόψη:

1. Τις διατάξεις των άρθρων 3, 4 και 5, του Ν. 2971/2001 (Φ.Ε.Κ. 285/2001 τ.Α') «περί αιγιαλού και παραλίας και άλλες διατάξεις», όπως έχει τροποποιηθεί και ισχύει σήμερα και τις διατάξεις του άρθρου 113 του Ν. 3978/2011 (Α' 137) με το οποίο τροποποιήθηκε το άρθρο 5 του Ν. 2971/2001.
2. Τις διατάξεις του Ν. 3200/1955 «περί διοικητικής αποκέντρωσης», όπως αυτές τροποποιήθηκαν και ισχύουν σήμερα με τα Ν.δ. 532/1970, Β.δ. 704/1970, Β.δ. 705/1970, Β.δ. 192/1972, Π.δ. 71/1984, Π.δ. 347/1986, Ν. 2026/1992 και Π.δ. 97/1993.
3. Την υπ' αριθμ. 1063649/790/Α0006/3.8.2004 απόφαση του υπουργού Οικονομίας και Οικονομικών «Περί καταγραφής και διοικητικής κωδικοποίησης των αρμοδιοτήτων σε θέματα υπηρεσιών υπουργείου Οικονομίας και Οικονομικών που περιέρχονται στους Γενικούς Γραμματείς Περιφερειών κατά τις διατάξεις της παρ. 21 του άρθρου 46 του Ν. 3220/2004.
4. Τις διατάξεις του Π.δ. 284/1988 «περί οργανισμού Υπ. Οικονομικών».

5. Τις διατάξεις της παρ. 21 του άρθρου 46 του Ν. 3220/2004 (ΦΕΚ 15 τ.Α'/28-01-2004) «μέτρα αναπτυξιακής και κοινωνικής πολιτικής - αντικειμενοποίηση του φορολογικού ελέγχου και άλλες διατάξεις» δυνάμει των οποίων από 10-04-2004, αρμοδιότητες του Υπουργού Οικονομίας και Οικονομικών, οι οποίες ανήκαν ή είχαν μεταβιβαστεί στους Νομάρχες μέχρι την έναρξη λειτουργίας των Νομαρχιακών Αυτοδιοικήσεων και αφορούν θέματα του Υπουργείου Οικονομίας και Οικονομικών, που εξαιρέθηκαν από την κατάργηση με τις διατάξεις της παρ. 2 του άρθρου 39 του Ν. 2218/1994, περιέρχονται στους Γενικούς Γραμματείς Περιφερειών.

6. Τις διατάξεις του Ν. 3852/2010 (Φ.Ε.Κ. 87/τ.Α'/07-06-2010) περί «νέας αρχιτεκτονικής της Αυτοδιοίκησης και της Αποκεντρωμένης Διοίκησης - Πρόγραμμα Καλλικράτης» και ιδίως τις διατάξεις της παρ. 1 και 2 του άρθρου 6, τις διατάξεις της παρ. 1 του άρθρου 280 και τις διατάξεις της παρ. 4 του άρθρου 283.

7. Το υπ' αριθμ. Δ6Α 1022671 ΕΞ 2011/10-02-2011 έγγραφο του Υπ. Οικονομικών, σύμφωνα με το οποίο οι αρμοδιότητες του Υπουργού Οικονομικών, που περιήλθαν στους Γενικούς Γραμματείς των Περιφερειών (του Ν. 2503/1997, Α' 107), σύμφωνα με τις διατάξεις της παρ. 21 του άρθρου 46 του Ν. 3220/2004 (Α' 15) και καταγράφονται στην υπ' αριθμ. 1063649/790/Α0006/03-08-2004 απόφαση του Υπουργού Οικονομίας και Οικονομικών, ασκούνται από 01/01/2011, από τους Γενικούς Γραμματείς των Αποκεντρωμένων Διοικήσεων, σύμφωνα με τις διατάξεις του άρθρου 280 του Ν. 3852/2010 (Α' 87).

8. Τις διατάξεις του Π.δ. 138/2010 (Φ.Ε.Κ. 231/Α'/27-12-2010) «περί οργανισμού Αποκεντρωμένης Διοίκησης Θεσσαλίας και Στερεάς Ελλάδας».

9. Την πράξη 4 της 06-02-2015 του Υπουργικού Συμβουλίου «Αποδοχή παραιτήσεων των Γενικών Γραμματέων των Αποκεντρωμένων Διοικήσεων της Χώρας» (Α' 24).

10. Τις διατάξεις του άρθρ. 56 του Ν. 4257/2014 «Επείγουσες ρυθμίσεις αρμοδιότητας Υπουργείου Εσωτερικών» (Α' 93).

11. Την από 11.10.2012 έκθεση της κατά το άρθρο 3 του Ν. 2971/19.12.2001 (Α' 285) αρμόδιας επιτροπής καθορισμού ορίων αιγιαλού και παραλίας, για τον καθορισμό ορίων αιγιαλού και δημιουργία ζώνης παραλίας στη θέση ΣΤΑΦΥΛΟΣ Δήμου Σκοπέλου Ν. Μαγνησίας με ενδιαφερόμενους τους Αδαμάντιο και Ανδρέα Σαμψών.

12. Το από τον Αύγουστο 2011 κτηματολογικό τοπογραφικό και υψομετρικό διάγραμμα κλίμακας 1:500 αποτελούμενο από δύο (2) πινακίδες που συντάχθηκε από την Πολιτικό Μηχανικό Κωτσοπούλου Έλλη και το οποίο ελέγχθηκε ως προς την ακρίβεια της αποτύπωσης και θεωρήθηκε στις 11.10.2012 από την Τοπογράφο Μηχανικό της Κτηματικής Υπηρεσίας Ν. Μαγνησίας Βασιλική Χατζηπλή, τοπογράφο μηχανικό υπάλληλο της Κτηματικής Υπηρεσίας Ν. Μαγνησίας, όπως ορίζουν οι διατάξεις του άρθρου 4 παρ. 2 του Ν. 2971/2001 και συνοδεύει την Έκθεση της προαναφερόμενης Επιτροπής.

13. Το υπ' αριθμ. πρωτ. 2940/02-11-2011 έγγραφο της Κτηματικής Υπηρεσίας Ν. Μαγνησίας προς το ΓΕΕΘΑ, για τη σύμφωνη ή μη γνώμη τους, σύμφωνα με το άρθρο 113 του Ν. 3978/2011, και την με αριθ. Φ119/169014/Σ.1316/14-03-2012 σύμφωνη απάντησή του ΓΕΕΘΑ.

14. Την από 19.9.2014 αίτηση προς την Κτηματική Υπηρεσία Ν. Μαγνησίας που κατέθεσαν οι Αδαμάντιος και Ανδρέας Σαμψών με την οποία αιτούνται ο καθορισμός του αιγιαλού - παραλίας στην θέση ΣΤΑΦΥΛΟΣ Δήμου Σκοπέλου Ν. Μαγνησίας, να ολοκληρωθεί με τις διατάξεις του Ν. 2971/2001, όπως αυτός ίσχυε μέχρι την τροποποίηση του, σύμφωνα με το άρθρο 11, του Ν. 4281/2014 (Α' 160).

15. Το υπ' αριθμ. πρωτ. 1871/25.08.2015 έγγραφο του αυτοτελούς γραφείου δημόσιας περιουσίας Ν. Μαγνησίας, με το οποίο ζητείται η έκδοση της απόφασης, αποφασίζουμε:

Επικυρώνουμε την από 11.10.2012 έκθεση της κατά το άρθρο 3 του Ν. 2971/19.12.2001 αρμόδιας Επιτροπής καθορισμού ορίων αιγιαλού και παραλίας, για τον καθορισμό ορίων αιγιαλού και δημιουργία ζώνης παραλίας στη θέση ΣΤΑΦΥΛΟΣ Δήμου Σκοπέλου Ν. Μαγνησίας.

Το από τον Αύγουστο 2011 κτηματολογικό τοπογραφικό και υψομετρικό διάγραμμα κλίμακας 1:500 αποτελούμενο από δύο (2) πινακίδες που συντάχθηκε από την Πολιτικό Μηχανικό Κωτσοπούλου Έλλη και το οποίο ελέγχθηκε ως προς την ακρίβεια της αποτύπωσης και θεωρήθηκε από την Τοπογράφο Μηχανικό της Κτηματικής Υπηρεσίας Ν. Μαγνησίας Βασιλική Χατζηπλή στις 11.10.2012.

Στο τοπογραφικό διάγραμμα καθορίστηκε από την αρμόδια Επιτροπή όπως πιο πάνω αναφέρεται:

Η οριογραμμή του αιγιαλού με κόκκινη συνεχή πολυγωνική γραμμή, Α1. Α2. Α3... έως ...Α39.Α40.Α1(05), της οποίας οι κορυφές ορίζονται με καρτεσιανές συντεταγμένες του Ελληνικού Γεωδαιτικού Συστήματος Αναφοράς (ΕΓ.Σ.Α. '87)

Η οριογραμμή της παραλίας με κίτρινη συνεχή πολυγωνική γραμμή Π1.Π2.Π3... έως ...Π39.Π40, της οποίας οι πλευρές είναι παράλληλες της γραμμής αιγιαλού σε απόσταση σταθερή 15,00 μ., για την εξυπηρέτηση των σκοπών του άρθρου 1, παρ. 2 του Ν. 2971/2001.

Τα κτίσματα και οι κατασκευές μέσα στη ζώνη παραλίας δεν εξαιρούνται.

Η Επιτροπή διαπίστωσε ότι δεν υπάρχει παλαιός αιγιαλός.

Η απόφαση αυτή με την έκθεση της Επιτροπής και το τοπογραφικό διάγραμμα, να δημοσιευθούν στην Εφημερίδα της Κυβερνήσεως.

Λάρισα, 16 Σεπτεμβρίου 2015

Ο Ασκών καθήκοντα Γενικού Γραμματέα
Αποκεντρωμένης Διοίκησης
ΗΛΙΑΣ ΤΣΕΛΙΓΚΑΣ

ΕΚΘΕΣΗ

Επιτροπής καθορισμού των ορίων αιγιαλού, παραλίας, παλαιού αιγιαλού σύμφωνα με τα άρθρα 3, 4 του Ν. 2971/2001 και 5 όπως αντικαταστάθηκε με το άρθ. 113 του Ν. 3978/2011 στη θέση ΣΤΑΦΥΛΟΣ Δήμου Σκοπέλου Ν. Μαγνησίας.

Στη Σκόπελο σήμερα 11-10-2012 ημέρα Πέμπτη η επιτροπή καθορισμού ορίων αιγιαλού - παραλίας - παλαιού αιγιαλού, η σύνθεση της οποίας καθορίστηκε βάσει των διατάξεων του άρθρου 3 του Ν. 2971/2001 «περί αιγιαλού - παραλίας και άλλες διατάξεις» και συγκροτήθηκε με την αριθ. πρωτ. 3287/19803/17-03-2011 απόφαση της Γεν. Γραμματέας Αποκεντρωμένης Διοίκησης Θεσσαλίας - Στερεάς Ελλάδας, όπως τροποποιήθηκε από τις αριθ. πρωτ. 17893/109086/22-09-2011, 24394/146109/13-12-2011 και 5864/62086/29-03-2012 αποφάσεις της ίδιας αρχής, αποτελούμενη από τους:

1. ΤΡΑΧΑΝΑΤΖΗ ΜΑΡΙΑ, προϊσταμένη της Κτηματικής Υπηρεσίας Ν. Μαγνησίας, ως πρόεδρος.
2. ΓΙΩΤΗ ΑΠΟΣΤΟΛΟ, Λιμενάρχη Σκοπέλου, ως μέλος
3. ΧΑΤΖΗΠΛΗ ΒΑΣΙΛΙΚΗ, τοπογράφο μηχανικό της Κτηματικής Υπηρεσίας ως μέλος,
4. ΒΕΡΓΟ ΑΡΙΣΤΕΙΔΗ, Προϊστάμενος Πολοδομίας Δήμου Σκοπέλου ως μέλος,
5. Το Διευθυντή Διεύθυνσης Περιβάλλοντος Χωρικού Σχεδιασμού Αποκεντρωμένης Διοίκησης Θεσσαλίας-Στερεάς Ελλάδας, ο οποίος αν και προσκλήθηκε νόμιμα δεν προσήλθε,

Συνήλθε στη Σκόπελο σήμερα 11-10-2012, μετά από την με αριθμ. πρωτ. 3267/08-10-2012 πρόσκληση της Προέδρου για να γνωμοδοτήσει επί της υπόθεσης καθορισμού για πρώτη φορά των οριογραμμών αιγιαλού - παραλίας - παλαιού αιγιαλού στη θέση «ΣΤΑΦΥΛΟΣ» του Δήμου Σκοπέλου Μαγνησίας με ενδιαφερόμενο τον Σάμψων Αδαμάντιο.

Η επιτροπή αφού έλαβε υπόψη:

1. Την από 16-12-2011 αίτηση με την οποία ζητείται ο καθορισμός των ορίων αιγιαλού και παραλίας στην προαναφερόμενη θέση.

2. Το από ΑΥΓΟΥΣΤΟΥ 2011 κτηματολογικό υψομετρικό τοπογραφικό διάγραμμα της Πολιτικού Μηχανικού Κωτοπούλου Έλλης με κλίμακα 1:500 σε δύο (2) πινακίδες, το οποίο ελέγχθηκε για την ακρίβεια της αποτύπωσης στις 11-10-2012 και θεωρήθηκε την ίδια ημερομηνία από τη Βασιλική Χατζηπλή, τοπογράφο μηχανικό της Κτηματικής Υπηρεσίας Μαγνησίας, όπως ορίζουν οι διατάξεις του άρθρου 4 παρ. 2 του Ν. 2971/2001.

3. Τις διατάξεις του Ν. 2971/2001 (Φ.Ε.Κ. 285/Α' /19-12-2001) «περί αιγιαλού - παραλίας» καθώς και της αριθμ. 1089532πε/8205πε/Β0.010/20-4-2005 κοινής υπουργικής απόφασης Υπουργών Οικονομίας και Οικονομικών και ΠΕΧΩΔΕ «περί στοιχείων καθορισμού αιγιαλού και παραλίας».

4. Την από επιτόπιο μετάβαση των μελών σχηματισθείσα αντίληψη για το πλάτος της βρεχόμενης ζώνης της ξήρας και άλλα συναφή στοιχεία που προβλέπονται από το άρθρο 9 του Ν. 2971/2001 και ειδικότερα:

Αφού λάβαμε υπόψη α) Τη γεωμορφολογία του εδάφους για την οποία αναλυτικά αναφέρεται ότι:

1) Η μορφολογία της ακτής συνίσταται από:

- Για το τμήμα μεταξύ των κορυφών Α1 έως και Α33 και Α39 έως και Α1 (05) του αιγιαλού, από βραχώδη

πρανή με απότομες κλίσεις ύψους από 10,0 έως 15,0 μ. στη μεγαλύτερη έκταση και σε μερικά σημεία έως και 30,0 μ. και κορρήματα - ασβεστολιθικά τεμάχια στο τμήμα εμπροσθεν των κορυφών Α24.Α25.Α26 του αιγιαλού.

- Για το τμήμα μεταξύ των κορυφών Α33 έως και Α39 του αιγιαλού, από πέτρες-βράχια που έχουν προκύψει από την αποσάθρωση - διάβρωση των μητρικών πετρωμάτων της ακτής και την εναπόθεση φερτών υλών του εκεί χειμάρρου μέσου εύρους οκτώ (8,0) μέτρων.

- Κατασκευές (σκάλες) στην περιοχή επάνω σε βράχια που εμπίπτουν εντός του αιγιαλού

2) Της ακτής συνέχονται εκτάσεις:

«Λοφώδεις, με έδαφος ημιβραχώδεις, εκτός σχεδίου, δομημένες με αραιή δόμηση στο ανατολικό τμήμα της υπό εξέταση περιοχής, με τουριστική χρήση των κτισμάτων και αδόμητη στο υπόλοιπο τμήμα.

3) Το φυσικό όριο βλάστησης συνίσταται από:

- Θαμνώδη φυσική βλάστηση (πουρνάρια) και δενδρώδη φυσική βλάστηση (πεύκα).

β) Το γεγονός ότι στη περιοχή δεν εντοπίστηκαν παράκτιοι φυσικοί πόροι.

γ) Τα πορίσματα από την εκτίμηση των μετεωρολογικών στοιχείων της περιοχής, ήτοι τους ανέμους που προσβάλλουν την περιοχή η οποία έχει νοτιοανατολικό προσανατολισμό και βρίσκεται στον Όρμο Στάφυλος με αποτέλεσμα να προσβάλλεται από ανέμους με Ν και ΝΑ διευθύνσεις και έντασης 7-9 Β.

δ) Τη μορφολογία του πυθμένα ο οποίος συνίσταται από βράχια, πέτρες και ξέρες κοντά στην ακτή, αμμόδη σύσταση σε μεγαλύτερα βάθη και μεγάλα βάθη κοντά στην ακτή.

ε) Τον τομέα ανάπτυξης κυματισμού σε σχέση με το μέτωπο της ακτής που θεωρείται μεγάλο επειδή η περιοχή αν και βρίσκεται εντός του Όρμου Στάφυλος προσβάλλεται από Ν-ΝΑ ανέμους μεγάλης έντασης.

στ) Την ύπαρξη κατασκευών (σκάλες) στη περιοχή που υφίστανται και αναφέρθηκαν προηγούμενα, χωρίς να υπάρχει στο αρχείο της υπηρεσίας νόμιμη άδεια.

ζ) Τη μη ύπαρξη εγκεκριμένων χωροταξικών κατευθύνσεων και χρήσεων γης που επηρεάζουν την παράκτια ζώνη.

η) Τη μη ύπαρξη καταγεγραμμένων δημόσιων κτημάτων αρμοδιότητας υπουργείου Οικονομικών που να βρίσκονται σε άμεση γειτνίαση με την παράκτια ζώνη. Η επιτροπή επιφυλάσσεται για την τυχόν ύπαρξη άλλων δημοσίων εκτάσεων που δεν ανήκουν στην αρμοδιότητα των μελών της.

θ) Ότι δεν υφίσταται Κτηματολόγιο.

ι) Την ύπαρξη ευπαθών οικοσυστημάτων και προστατευμένων περιοχών, ήτοι τον χαρακτηρισμό ως θαλάσσιο πάρκο με την ονομασία «ΕΘΝΙΚΟ ΘΑΛΑΣΣΙΟ ΠΑΡΚΟ ΑΛΟΝΝΗΣΟΥ ΒΟΡΕΙΩΝ ΣΠΟΡΑΔΩΝ» των χερσαίων θαλάσσιων περιοχών Βορείων Σποράδων (ΦΕΚ 519/Δ/28-05-1992), αποφασίζουμε:

Καθορίζουμε στο παραπάνω τοπογραφικό διάγραμμα:

1. Την οριογραμμή του αιγιαλού με κόκκινη συνεχή πολυγωνική γραμμή Α1. Α2.Α3... έως... Α39.Α40.Α1(05), της οποίας οι κορυφές ορίζονται με καρτεσιανές συντεταγμένες του Ελληνικού Γεωδαιτικού Συστήματος Αναφοράς (ΕΓ.Σ.Α. 87)

2. Την οριογραμμή της παραλίας για την εξυπηρέτηση των σκοπών του άρθρου 1 § 2 του Ν. 2971/2001 με κίτρινη συνεχή πολυγωνική γραμμή Π1.Π2.Π3... έως... Π39.Π40, της οποίας οι πλευρές είναι παράλληλες της γραμμής αιγιαλού σε απόσταση σταθερή 15,00 μ.

Τα κτίσματα και οι κατασκευές μέσα στην ζώνη παραλίας δεν εξαιρούνται.

3. Αποφαινόμαστε ότι δεν υπάρχει παλαιός αιγιαλός.

Η Επιτροπή

Η Πρόεδρος
ΜΑΡΙΑ ΤΡΑΧΑΝΑΤΖΗ

Τα Μέλη
ΑΠΟΣΤΟΛΟΣ ΓΙΩΤΗΣ
ΒΑΣΙΛΙΚΗ ΧΑΤΖΗΠΛΗ
ΑΡΙΣΤΕΙΔΗΣ ΒΕΡΓΟΣ


ΣΥΝΤΕΤΑΓΜΕΝΕΣ ΚΟΡΥΦΩΝ ΑΙΓΙΑΛΟΥ


A1	X = 477514.31	Y = 4325670.21
A2	X = 477518.46	Y = 4325688.17
A3	X = 477515.30	Y = 4325694.92
A4	X = 477516.45	Y = 4325698.97
A5	X = 477525.65	Y = 4325706.99
A6	X = 477527.38	Y = 4325716.81
A7	X = 477539.19	Y = 4325731.49
A8	X = 477537.72	Y = 4325738.93
A9	X = 477538.51	Y = 4325743.33
A10	X = 477555.83	Y = 4325757.87
A11	X = 477576.75	Y = 4325769.50
A12	X = 477589.38	Y = 4325773.28
A13	X = 477590.89	Y = 4325779.17
A14	X = 477601.48	Y = 4325791.71
A15	X = 477633.03	Y = 4325803.06
A16	X = 477641.38	Y = 4325811.99
A17	X = 477657.78	Y = 4325823.53
A18	X = 477655.59	Y = 4325832.42
A19	X = 477657.40	Y = 4325845.30
A20	X = 477682.83	Y = 4325841.46
A21	X = 477704.10	Y = 4325824.07
A22	X = 477727.53	Y = 4325827.75
A23	X = 477728.08	Y = 4325851.70
A24	X = 477733.84	Y = 4325876.53
A25	X = 477745.00	Y = 4325883.98
A26	X = 477779.89	Y = 4325887.60
A27	X = 477805.54	Y = 4325895.73
A28	X = 477822.78	Y = 4325915.52
A29	X = 477837.25	Y = 4325938.19
A30	X = 477840.62	Y = 4325953.90
A31	X = 477856.62	Y = 4325983.99
A32	X = 477861.37	Y = 4326026.73
A33	X = 477909.83	Y = 4326052.94
A34	X = 477912.15	Y = 4326063.63
A35	X = 477927.73	Y = 4326080.29
A36	X = 477936.05	Y = 4326082.70
A37	X = 477946.13	Y = 4326072.60
A38	X = 477960.25	Y = 4326069.21
A39	X = 477998.77	Y = 4326068.73
A40	X = 478023.15	Y = 4326047.21
A1 (2005)	X = 478022.59	Y = 4326029.54

ΣΥΝΤΕΤΑΓΜΕΝΕΣ ΚΟΡΥΦΩΝ ΠΑΡΑΛΙΑΣ

Π1	X=477499.69	Y=4325673.58
Π2	X=477502.68	Y=4325686.50
Π3	X=477499.34	Y=4325693.63
Π4	X=477503.24	Y=4325707.35
Π5	X=477511.80	Y=4325714.82
Π6	X=477513.28	Y=4325723.21
Π7	X=477523.12	Y=4325735.45
Π8	X=477522.46	Y=4325738.80
Π9	X=477524.70	Y=4325751.32
Π10	X=477547.28	Y=4325770.29
Π11	X=477570.89	Y=4325783.40
Π12	X=477576.95	Y=4325785.22
Π13	X=477577.21	Y=4325786.22
Π14	X=477592.61	Y=4325804.46
Π15	X=477624.54	Y=4325815.95
Π16	X=477631.48	Y=4325823.37
Π17	X=477640.76	Y=4325829.90
Π18	X=477640.34	Y=4325831.63
Π19	X=477644.65	Y=4325862.40
Π20	X=477689.14	Y=4325855.68
Π21	X=477708.40	Y=4325839.93
Π22	X=477712.82	Y=4325840.62
Π23	X=477713.11	Y=4325853.58
Π24	X=477720.57	Y=4325885.71
Π25	X=477739.76	Y=4325898.51
Π26	X=477776.82	Y=4325902.36
Π27	X=477796.99	Y=4325908.76
Π28	X=477810.74	Y=4325924.54
Π29	X=477823.15	Y=4325943.98
Π30	X=477826.40	Y=4325959.09
Π31	X=477842.03	Y=4325988.50
Π32	X=477847.33	Y=4326036.19
Π33	X=477896.64	Y=4326062.86
Π34	X=477898.37	Y=4326070.85
Π35	X=477919.59	Y=4326093.54
Π36	X=477940.40	Y=4326099.58
Π37	X=477953.76	Y=4326086.20
Π38	X=477962.12	Y=4326084.19
Π39	X=478004.53	Y=4326083.66
Π40	X=478035.15	Y=4326056.63

ΕΘΝΙΚΟ ΤΥΠΟΓΡΑΦΕΙΟ
Για τεχνικούς λόγους στο σχεδιάγραμμα,
έγινε σμίκρυνση, κατά ποσοστό **39%**

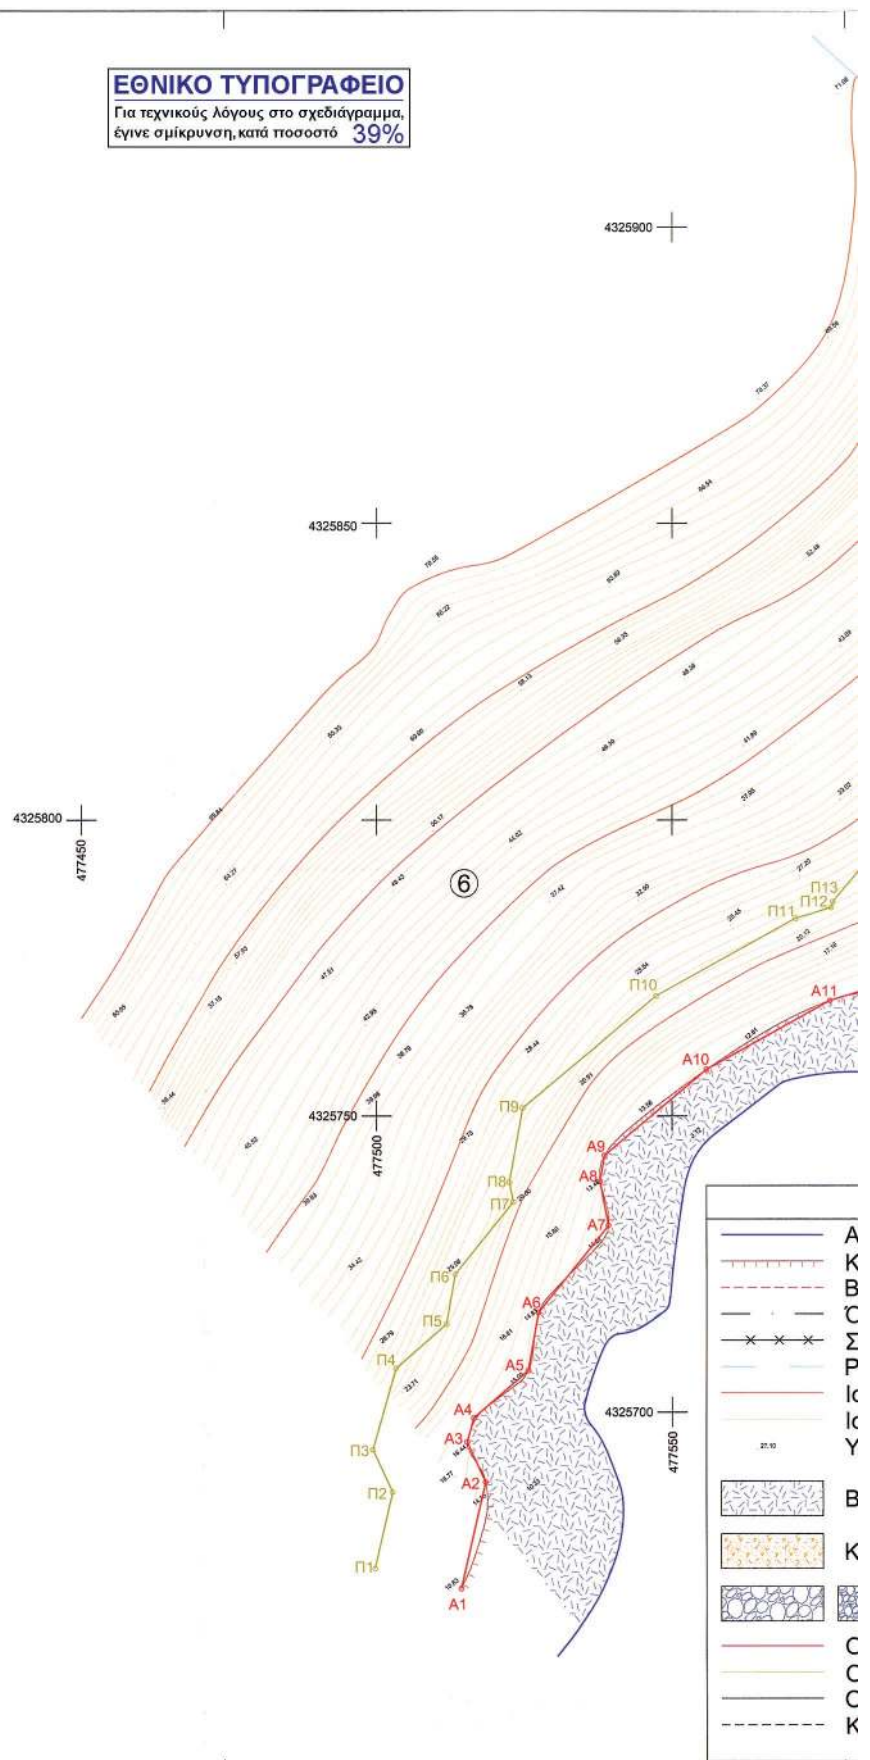

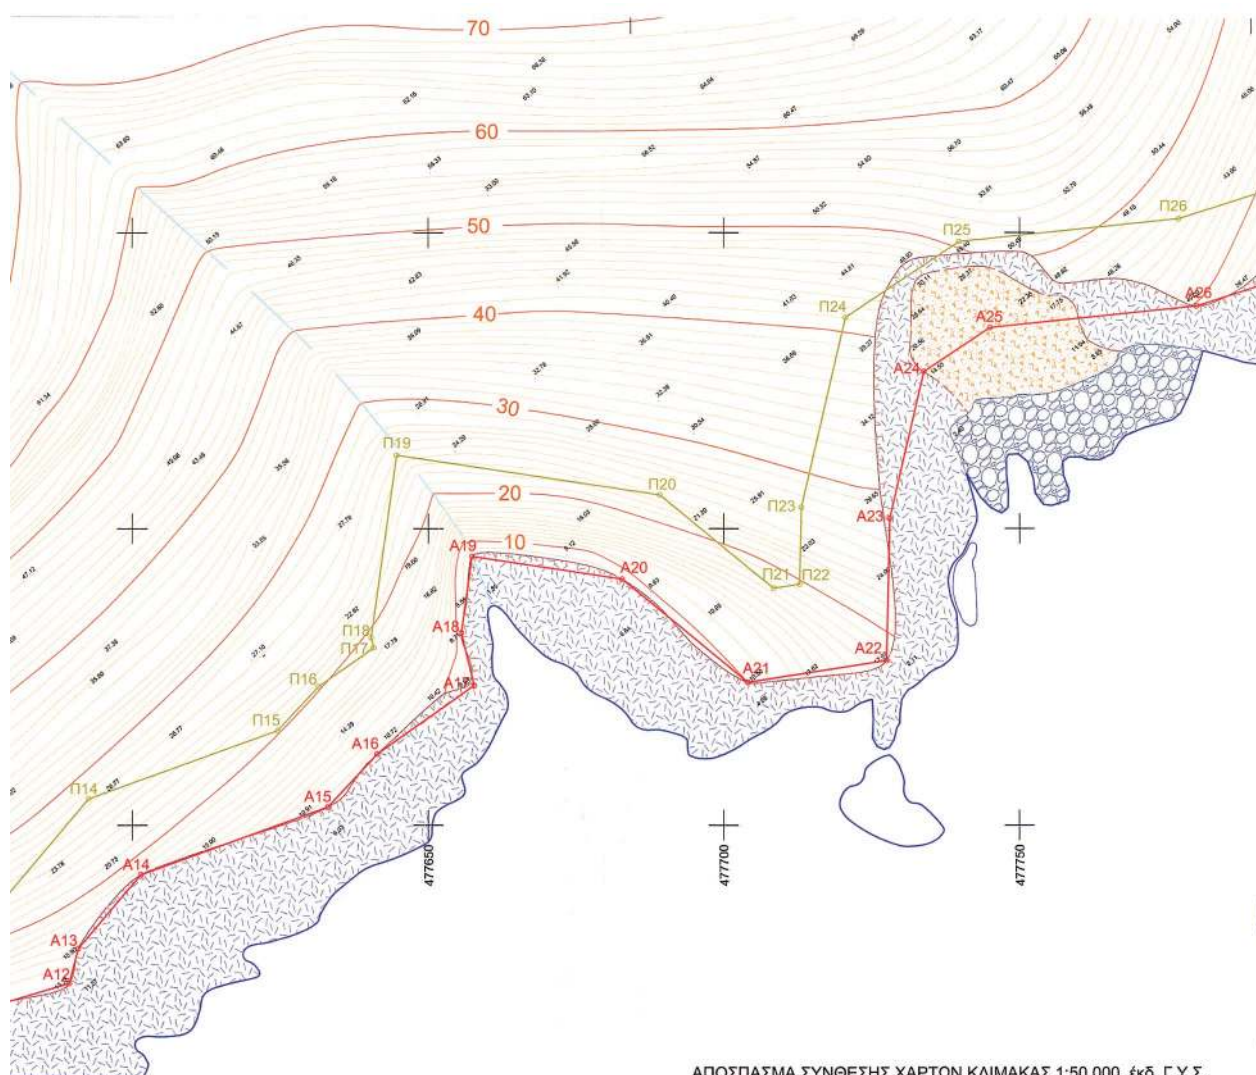

ΑΠΟΣΠΑΣΜΑ ΣΥΝΘΕΣΗΣ ΧΑΡΤΩΝ ΚΛΙΜΑΚΑΣ 1:50.000, έκδ. Γ.Υ.Σ.,
φύλλα "ΣΚΟΠΕΛΟΣ" και "ΑΙΟΝΗΣΟΣ"



ΥΠΟΜΝΗΜΑ

Ακτογραμμή
Κορυφή πρανούς
Βάση πρανούς
Όριο ιδιοκτησίας
Σύρμα
Ρέμα
Ισοϋψής καμύλη κύρια (10 μ.)
Ισοϋψής καμύλη δευτερεύσα (1 μ.)
Υψόμετρο


Βραχώδες πρανές

Κορρήματα




Ασβεστολιθικά τεμάχια

Οριογραμμή αιγιαλού
Οριογραμμή παραλίας
Οριογραμμές υφιστάμενου αιγιαλού και παραλίας
Καταργούμενη οριογραμμή παραλίας

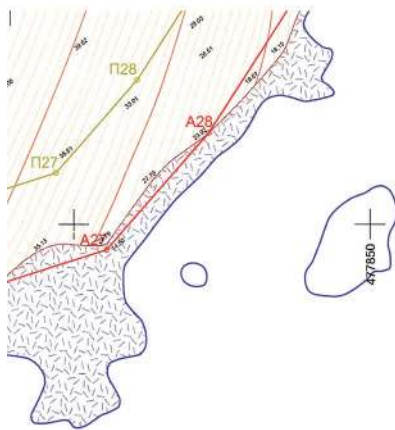

47800

B

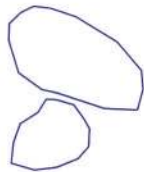


ΠΙΝΑΚΑΣ ΦΕΡΟΜΕΝΩΝ ΙΔΙΟΚΤΗΤΩΝ

- 1 Προβιάς Παναγιώτης και Προβιά Στυλιανή
- 2 Προβιάς Παναγιώτης
- 3 Προβιάς Παναγιώτης και Προβιά Στυλιανή
- 4 Ρερει (Γάλλος υπήκοος)
- 5 Σάμψων Αδαμάντιος και Σάμψων Ανδρέας
- 6 Δασική έκταση διακατεχόμενη από αδελφούς Παχύ (Απόστολος - Γεώργιος - Ιωάννης και Παντελής)

Παρατήρηση: Τα όρια υποδείχθηκαν από κατοίκους της περιοχής
Δεν έγινε έλεγχος τίτλων

ΑΠΟΣΠΑΣΜΑ ΤΟΠΟΓΡΑΦΙΚΟΥ ΔΙΑΓΡΑΜΜΑΤΟΣ, ΚΛΙΜΑΚΑΣ 1 : 5.000,
εκδ. Γ.Υ.Σ., αρ. φύλλου 5454/1

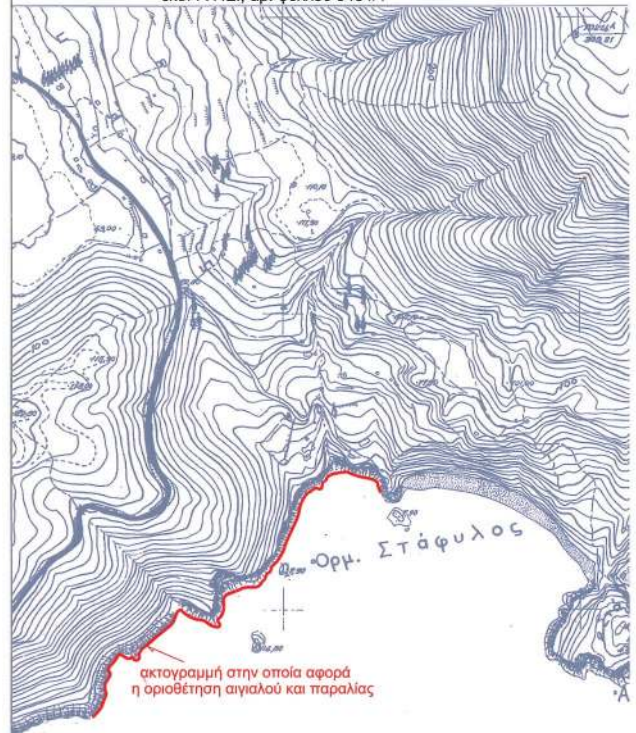

ΥΠΟΥΡΓΕΙΟ ΟΙΚΟΝΟΜΙΚΩΝ
ΚΤΗΜΑΤΙΚΗ ΥΠΗΡΕΣΙΑ ΜΑΓΝΗΣΙΑΣ

ΤΟΠΟΓΡΑΦΙΚΟ ΔΙΑΓΡΑΜΜΑ
ΚΑΘΟΡΙΣΜΟΥ ΟΡΙΟΓΡΑΜΜΩΝ ΑΙΓΙΑΛΟΥ ΚΑΙ ΠΑΡΑΛΙΑΣ

ΠΕΡΙΟΧΗ: ΘΕΣΗ "ΣΤΑΦΥΛΟΣ"
ΔΗΜΟΣ: ΣΚΟΠΕΛΟΥ
ΛΠΟΚ. ΔΙΟΙΚΗΣΗ: ΘΕΣΣΑΛΙΑΣ - ΣΤΕΡΕΑΣ ΕΛΛΑΔΑΣ
ΦΕΚ:

ΕΝΔΙΑΦΕΡΟΜΕΝΟΣ: ΣΑΜΨΩΝ ΑΔΑΜΑΝΤΙΟΣ

ΑΝΔΡΑΚΟΣ ΜΕΛΕΤΗΤΗΣ
ΚΟΤΣΟΠΟΥΛΟΥ ΕΛΛΗ
ΚΟΙΝΩΝΙΚΟΣ ΔΗΜΟΓΡΑΦΟΣ

Η ΣΥΝΤΑΞΑΣΑ
ΚΟΤΣΟΠΟΥΛΟΥ ΕΛΛΗ
ΠΟΛΙΤΙΚΟΣ ΜΗΧΑΝΙΚΟΣ

ΕΛΛΗΝ. Π. ΚΟΤΣΟΠΟΥΛΟΥ
ΔΙΠΛΩΜ. ΠΟΛΙΤΙΚΟΣ ΜΗΧΑΝΙΚΟΣ ΜΣ
ΠΑΝΕΠΙΣΤΗΜΙΟΥ ΤΟΥ ΙΑΛΙΝΟΙΣ
ΤΗΛΕΣ Τ.Σ.Ε. ΑΡΧΙΤΕΚΤΟΝΗΤΩΝ 46903
ΚΑΡΤΟΓΡΑΦΩΝ Κ.Τ.Σ. ΑΔΜΗ 106 02 - ΤΗΛ. 210-02 27 041
Α.Φ.Μ. 029988863 - Δ.Ο.Υ. Δ' ΑΘΗΝΩΝ

ΕΛΛΗΝ. Π. ΚΟΤΣΟΠΟΥΛΟΥ
ΔΙΠΛΩΜ. ΠΟΛΙΤΙΚΟΣ ΜΗΧΑΝΙΚΟΣ ΜΣ
ΠΑΝΕΠΙΣΤΗΜΙΟΥ ΤΟΥ ΙΑΛΙΝΟΙΣ
ΜΕΛΟΣ Τ.Σ.Ε. ΑΡΧΙΤΕΚΤΟΝΗΤΩΝ 46903
ΚΑΡΤΟΓΡΑΦΩΝ Κ.Τ.Σ. ΑΔΜΗ 106 02 - ΤΗΛ. 210-02 27 041
Α.Φ.Μ. 029988863 - Δ.Ο.Υ. Δ' ΑΘΗΝΩΝ

ΥΠΟΜΝΗΜΑ ΕΠΙΤΡΟΠΗΣ
ΟΡΙΩΝ ΑΙΓΙΑΛΟΥ ΚΑΙ ΠΑΡΑΛΙΑΣ

ΘΕΩΡΗΣΗ
ΠΑ ΤΗΝ ΑΚΡΙΒΕΙΑ ΤΗΣ ΑΠΟΤΥΠΩΣΗΣ
11/10/2012

Κάκκη γκαρντ - οριογραμμή Αιγιαλού
Κληνική γκαρντ - οριογραμμή Παραλίας



Το παρόν τοπογραφικό διάγραμμα συντάχθηκε την από 11/10/2012
Έκθεση της Επιτροπής καθορισμού ορίων Αιγιαλού
και Παραλίας.

Οι καταγραφές (αεροφωτογράφιση) έγιναν σύμφωνα στο
διάγραμμα από συνεργάτες του Κτηματολ. Διεύθυν. (Ε.Γ.Σ.Α. '87)
Καθορίστη Ζώνη Παραλίας πλάτους 15 μ.

Η ΕΠΙΤΡΟΠΗ

Η ΠΡΟΕΔΡΟΣ

ΠΡΟΕΔΡΟΣ ΤΗΣ

ΚΤΗΜΑΤΙΚΗΣ ΥΠΗΡΕΣΙΑΣ

ΜΑΓΝΗΣΙΑΣ

ΤΑ ΜΕΛΗ

1. Ο ΑΝΤΙΠΡΟΕΔΡΟΣ

2. Ο ΠΡΟΕΔΡΟΣ ΤΗΣ Κ.Υ.

3. Ο ΠΡΟΕΔΡΟΣ ΤΗΣ

ΔΙΕΥΣΗΣ ΠΟΛΕΟΔΟΜΙΑΣ

ΤΟΥ ΔΗΜΟΥ ΣΚΟΠΕΛΟΥ

ΤΟΠΟΓΡΑΦΙΚΟ ΔΙΑΓΡΑΜΜΑ

ΚΑΘΟΡΙΣΜΟΥ ΟΡΙΟΓΡΑΜΜΩΝ

ΑΙΓΙΑΛΟΥ ΚΑΙ ΠΑΡΑΛΙΑΣ

ΚΛΙΜΑΚΑ 1 : 5.000

ΙΣΧΥΟΜΕΝΟ

1.00 μ.

ΤΡΙΓΩΝΟΜΕΤΡΙΚΗ ΕΞΑΡΤΗΣΗ & ΥΠΟΜΕΤΡΙΚΗ ΑΘΕΤΗΡΙΑ
ΜΕΣΩ GPS ΑΠΟ ΤΟ ΤΡΙΓΩΝΟΜΕΤΡΙΚΟ Γ.Υ.Σ.
Κωδ.: 030.002 (ΣΤΑΦΥΛΟΣ), Θ.Χ. 1:50.000 ΑΛΛΟΝΕΣ

ΜΕΘΩΔΟΣ ΑΠΟΤΥΠΩΣΗΣ
ΤΑΧΥΜΕΤΡΙΚΗ ΑΠΟΤΥΠΩΣΗ

ΧΡΟΝΟΛΟΓΙΑ ΑΠΟΤΥΠΩΣΗΣ
ΑΥΓΟΥΣΤΟΣ 2011

ΚΛΙΜΑΚΑ
1 : 500

ΙΣΧΥΟΜΕΝΟ
1.00 μ.

ΔΙΑΝΟΜΗ ΠΙΝΑΚΙΔΩΝ
T1
T2

ΣΥΝΤΕΤΑΓΜΕΝΕΣ ΚΟΡΥΦΩΝ ΑΙΓΙΑΛΟΥ

A1	X = 477514.31	Y = 4325670.21
A2	X = 477518.46	Y = 4325688.17
A3	X = 477515.30	Y = 4325694.92
A4	X = 477516.45	Y = 4325698.97
A5	X = 477525.65	Y = 4325706.99
A6	X = 477527.38	Y = 4325716.81
A7	X = 477539.19	Y = 4325731.49
A8	X = 477537.72	Y = 4325738.93
A9	X = 477538.51	Y = 4325743.33
A10	X = 477555.83	Y = 4325757.87
A11	X = 477576.75	Y = 4325769.50
A12	X = 477589.38	Y = 4325773.28
A13	X = 477590.89	Y = 4325779.17
A14	X = 477601.48	Y = 4325791.71
A15	X = 477633.03	Y = 4325803.06
A16	X = 477641.38	Y = 4325811.99
A17	X = 477657.78	Y = 4325823.53
A18	X = 477655.59	Y = 4325832.42
A19	X = 477657.40	Y = 4325845.30
A20	X = 477682.83	Y = 4325841.46
A21	X = 477704.10	Y = 4325824.07
A22	X = 477727.53	Y = 4325827.75
A23	X = 477728.08	Y = 4325851.70
A24	X = 477733.84	Y = 4325876.53
A25	X = 477745.00	Y = 4325883.98
A26	X = 477779.89	Y = 4325887.60
A27	X = 477805.54	Y = 4325895.73
A28	X = 477822.78	Y = 4325915.52
A29	X = 477837.25	Y = 4325938.19
A30	X = 477840.62	Y = 4325953.90
A31	X = 477856.62	Y = 4325983.99
A32	X = 477861.37	Y = 4326026.73
A33	X = 477909.83	Y = 4326052.94
A34	X = 477912.15	Y = 4326063.63
A35	X = 477927.73	Y = 4326080.29
A36	X = 477936.05	Y = 4326082.70
A37	X = 477946.13	Y = 4326072.60
A38	X = 477960.25	Y = 4326069.21
A39	X = 477998.77	Y = 4326068.73
A40	X = 478023.15	Y = 4326047.21
A1 (2005)	X = 478022.59	Y = 4326029.54

ΣΥΝΤΕΤΑΓΜΕΝΕΣ ΚΟΡΥΦΩΝ ΠΑΡΑΛΙΑΣ

Π1	X=477499.69	Y=4325673.58
Π2	X=477502.68	Y=4325686.50
Π3	X=477499.34	Y=4325693.63
Π4	X=477503.24	Y=4325707.35
Π5	X=477511.80	Y=4325714.82
Π6	X=477513.28	Y=4325723.21
Π7	X=477523.12	Y=4325735.45
Π8	X=477522.46	Y=4325738.80
Π9	X=477524.70	Y=4325751.32
Π10	X=477547.28	Y=4325770.29
Π11	X=477570.89	Y=4325783.40
Π12	X=477576.95	Y=4325785.22
Π13	X=477577.21	Y=4325786.22
Π14	X=477592.61	Y=4325804.46
Π15	X=477624.54	Y=4325815.95
Π16	X=477631.48	Y=4325823.37
Π17	X=477640.76	Y=4325829.90
Π18	X=477640.34	Y=4325831.63
Π19	X=477644.65	Y=4325862.40
Π20	X=477689.14	Y=4325855.68
Π21	X=477708.40	Y=4325839.93
Π22	X=477712.82	Y=4325840.62
Π23	X=477713.11	Y=4325853.58
Π24	X=477720.57	Y=4325885.71
Π25	X=477739.76	Y=4325898.51
Π26	X=477776.82	Y=4325902.36
Π27	X=477796.99	Y=4325908.76
Π28	X=477810.74	Y=4325924.54
Π29	X=477823.15	Y=4325943.98
Π30	X=477826.40	Y=4325959.09
Π31	X=477842.03	Y=4325988.50
Π32	X=477847.33	Y=4326036.19
Π33	X=477896.64	Y=4326062.86
Π34	X=477898.37	Y=4326070.85
Π35	X=477919.59	Y=4326093.54
Π36	X=477940.40	Y=4326099.58
Π37	X=477953.76	Y=4326086.20
Π38	X=477962.12	Y=4326084.19
Π39	X=478004.53	Y=4326083.66
Π40	X=478035.15	Y=4326056.63

ΥΠΟΜΝΗΜΑ


	Ακτογραμμή
	Κορυφή πρανούς
	Βάση πρανούς
	Όριο ιδιοκτησίας
	Σύρμα
	Ρέμα
	Ισοϋψής καμύλη κύρια (10 μ.)
	Ισοϋψής καμύλη δευτερεύσα (1 μ.)
	Υψόμετρο
	Βραχώδες πρανές
	Κορρήματα
	Ασβεστολιθικά τεμάχια
	Οριογραμμή αιγιαλού
	Οριογραμμή παραλίας
	Οριογραμμές υφιστάμενου αιγιαλού και παραλίας
	Καταργούμενη οριογραμμή παραλίας

ΕΘΝΙΚΟ ΤΥΠΟΓΡΑΦΕΙΟ

Για τεχνικούς λόγους στο σχεδιάγραμμα, έγινε σμίκρυνση, κατά ποσοστό 39%

432ε

B

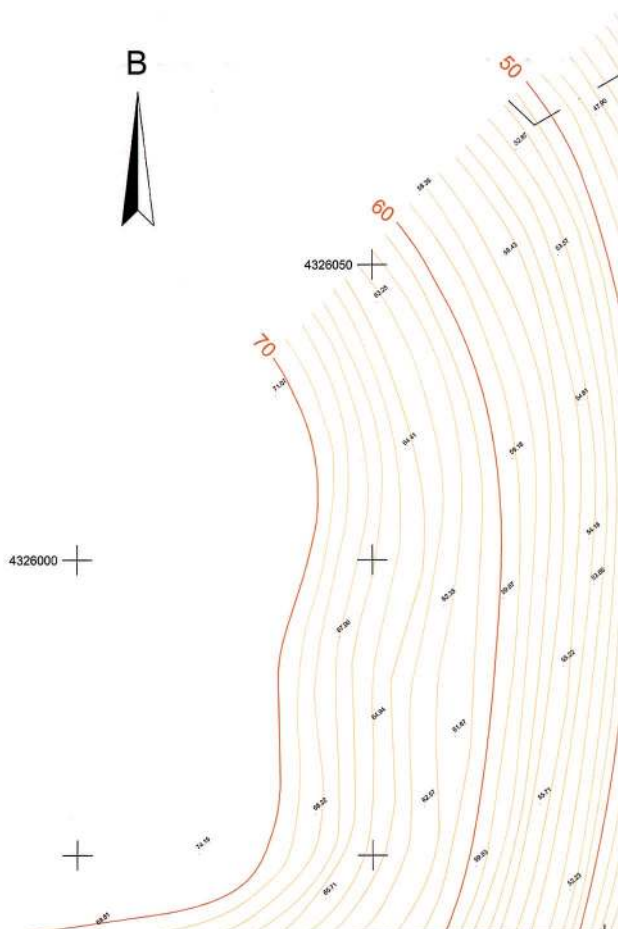




ΑΠΟΣΠΑΣΜΑ ΣΥΝΘΕΣΗΣ ΧΑΡΤΩΝ ΚΛΙΜΑΚΑΣ 1:50.000, έκδ. Γ.Υ.Σ., φύλλα "ΣΚΟΠΕΛΟΣ" και "ΑΛΟΝΗΣΟΣ"



ακτογραμμή στην οποία αφορά
η οριοθέτηση αιγαίου και παραλίας

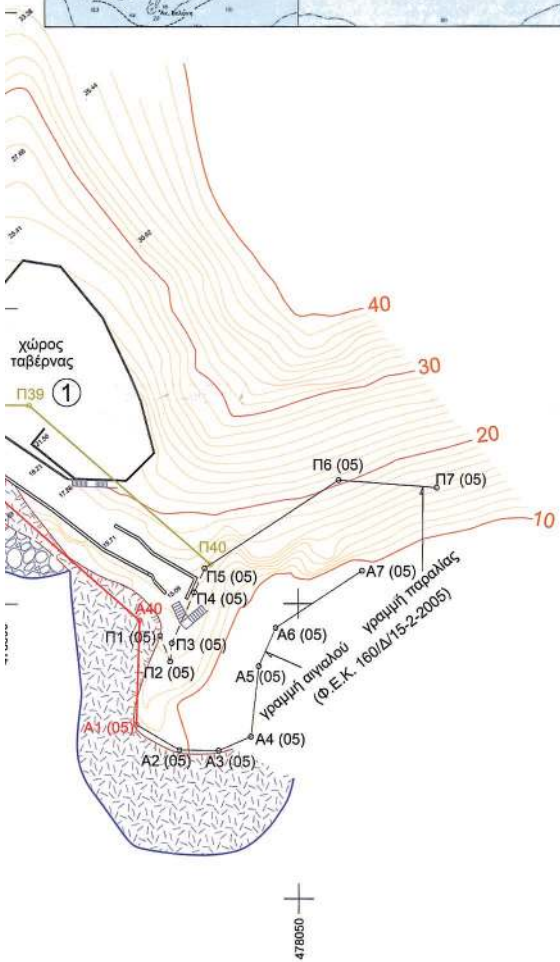


ΠΙΝΑΚΑΣ ΦΕΡΟΜΕΝΩΝ ΙΔΙΟΚΤΗΤΩΝ

- 1 Προβιάς Παναγιώτης και Προβιά Στυλιανή
- 2 Προβιάς Παναγιώτης
- 3 Προβιάς Παναγιώτης και Προβιά Στυλιανή
- 4 Ρερεν (Γάλλος υπήκοος)
- 5 Σάμιων Αδαμάντιος και Σάμιων Ανδρέας
- 6 Δασική έκταση διακατεχόμενη από αδελφούς Παχύ (Απόστολος - Γεώργιος - Ιωάννης και Παντελής)

Παρατήρηση: Τα όρια υποδείχθηκαν από κατοίκους της περιοχής
Δεν έγινε έλεγχος τίτλων

ΑΠΟΣΠΑΣΜΑ ΤΟΠΟΓΡΑΦΙΚΟΥ ΔΙΑΓΡΑΜΜΑΤΟΣ, ΚΛΙΜΑΚΑΣ 1 : 5.000, έκδ. Γ.Υ.Σ., αρ. φύλλου 5454/1

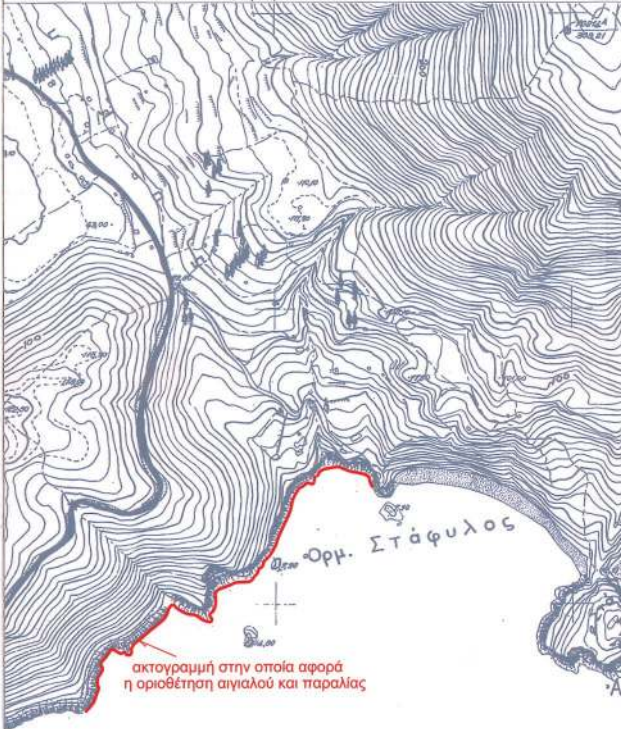

ακτογραμμή στην οποία αφορά
η οριοθέτηση αιγαίου και παραλίας

ΥΠΟΥΡΓΕΙΟ ΟΙΚΟΝΟΜΙΚΩΝ ΚΤΗΜΑΤΙΚΗ ΥΠΗΡΕΣΙΑ ΜΑΓΝΗΣΙΑΣ	
ΤΟΠΟΓΡΑΦΙΚΟ ΔΙΑΓΡΑΜΜΑ ΚΑΘΟΡΙΣΜΟΥ ΟΡΙΟΓΡΑΜΜΩΝ ΑΙΓΑΙΟΥ ΚΑΙ ΠΑΡΑΛΙΑΣ	
ΠΕΡΙΟΧΗ: ΘΕΣΣΑΛΙΑΣ ΔΗΜΟΣ: ΣΚΟΠΕΛΟΥ ΛΟΓΟΤΥΠΟ: ΘΕΣΣΑΛΙΑΣ - ΣΤΕΡΕΑ ΕΛΛΑΔΑΣ ΦΕΚ:	ΕΝΔΙΑΦΕΡΟΜΕΝΟΣ: ΣΑΜΥΡΑΝ ΑΔΑΜΑΝΤΙΟΣ
ΑΝΑΔΟΧΟΣ ΜΕΛΕΤΗΤΗΣ ΚΩΣΤΟΠΟΥΛΟΥ ΕΛΛΗΝΙΚΗ ΕΤΑΙΡΕΙΑ ΚΩΣΤΟΠΟΥΛΟΥ ΔΙΠΛΩΜ. ΠΟΛΙΤΙΚΟΣ ΜΗΧΑΝΙΚΟΣ ΜΣ ΠΑΝΕΠΙΣΤΗΜΙΟΥ ΤΟΥ ΙΛΙΟΥΣ ΜΕΛΟΣ Τ.Ε.Ε. ΑΡΧΙΤΕΚΤ. ΜΗΤΡΩΟΥ 46903 ΚΑΤΗΓΟΡΙΑ 15 - ΑΔΕΙΑ 116 02 - ΤΗΛ. 210-92 27 341 Α.Φ.Μ. 029588663 - Δ.Ο.Υ. Δ' ΑΘΗΝΩΝ	Η ΣΥΝΤΑΞΑ ΚΩΣΤΟΠΟΥΛΟΥ ΕΛΛΗΝΙΚΗ ΕΤΑΙΡΕΙΑ ΚΩΣΤΟΠΟΥΛΟΥ ΔΙΠΛΩΜ. ΠΟΛΙΤΙΚΟΣ ΜΗΧΑΝΙΚΟΣ ΜΣ ΠΑΝΕΠΙΣΤΗΜΙΟΥ ΤΟΥ ΙΛΙΟΥΣ ΜΕΛΟΣ Τ.Ε.Ε. ΑΡΧΙΤΕΚΤ. ΜΗΤΡΩΟΥ 46903 ΚΑΤΗΓΟΡΙΑ 15 - ΑΔΕΙΑ 116 02 - ΤΗΛ. 210-92 27 341 Α.Φ.Μ. 029588663 - Δ.Ο.Υ. Δ' ΑΘΗΝΩΝ
ΥΠΟΜΟΝΗΜΑ ΕΠΙΤΡΟΠΗΣ ΟΡΙΩΝ ΑΙΓΑΙΟΥ ΚΑΙ ΠΑΡΑΛΙΑΣ Κόκκινη γραμμή - οριογραμμή Αιγαίου Κίτρινη γραμμή - οριογραμμή Παραλίας	ΓΕΩΡΓΙΟΣ ΓΙΑ ΤΗΝ ΑΚΡΙΒΕΙΑ ΤΗΣ ΑΠΟΤΥΠΩΣΗΣ 11/10/2012
Το παρόν τοπογραφικό διάγραμμα συντάχθηκε την από 11/10/2012 Επίθεση της Επιτροπής καθορισμού ορίων Αιγαίου και Παραλίας. Οι κορυφογραμμές εδωσαν/δίνονται όπως σημειώνεται στο διάγραμμα από συνταγμένους του Κτηματικού Δεσφίου (Ε.Γ.Σ.Α. 187) Καθορίζεται Σύντη Παραλίας πλάτους 15 μ.	
Η ΕΠΙΤΡΟΠΗ ΤΑ ΜΕΛΗ 1. Ο ΠΡΟΕΔΡΟΣ 2. Ο ΠΡΟΤΥΠΟΛΟΓΟΣ 3. Ο ΓΕΩΓΡΑΦΙΚΟΣ ΤΗΣ ΔΕΣΦΗΣ ΠΟΛΕΩΣΙΑΣ ΤΟΥ ΔΗΜΟΥ ΣΚΟΠΕΛΟΥ	ΤΡΙΓΩΝΟΜΕΤΡΙΚΗ ΕΞΑΡΤΗΣΗ & ΥΠΟΜΕΤΡΙΚΗ ΑΦΕΤΗΡΙΑ ΜΕΣΩ GPS ΑΠΟ ΤΟ ΤΡΙΓΩΝΟΜΕΤΡΙΚΟ Γ.Υ.Σ. κωδ.: 030.002 (ΣΤΑΦΥΛΟΣ), Φ.Χ.: 1:50.000 ΑΛΛΟΝΗΣΟΣ ΜΕΘΟΔΟΣ ΑΠΟΤΥΠΩΣΗΣ ΤΑΧΥΜΕΤΡΙΚΗ ΑΠΟΤΥΠΩΣΗ ΧΡΟΝΟΛΟΓΙΑ ΑΠΟΤΥΠΩΣΗΣ ΑΥΓΟΥΣΤΟΣ 2011 ΚΛΙΜΑΚΑ 1 : 500 ΙΣΧΙΟΛΟΓΙΑ 1.00 μ.

Αριθμ. 1860/167443

(2)

Μερική ανάκληση της υπ' αριθμ. 3303/1-8-2006 (ΦΕΚ 769/Δ'/15-9-2006) απόφασης του Γενικού Γραμματέα Περιφέρειας Στερεάς Ελλάδας «περί κήρυξης έκτασης ως αναδασωτέας», για έκταση εμβαδού 250 τ.μ. στη θέση «Στριγανιά» περιφέρειας Τ.Κ. Κορώνειας Δ.Ε. Κορώνειας του Δήμου Λιβαδειάς Π.Ε. Βοιωτίας.

Ο ΑΣΚΩΝ ΚΑΘΗΚΟΝΤΑ ΓΕΝΙΚΟΥ ΓΡΑΜΜΑΤΕΑ
ΑΠΟΚΕΝΤΡΩΜΕΝΗΣ ΔΙΟΙΚΗΣΗΣ
ΘΕΣΣΑΛΙΑΣ ΚΑΙ ΣΤΕΡΕΑΣ ΕΛΛΑΔΑΣ

Έχοντας υπόψη:

1. Τις διατάξεις των άρθρων 24 παρ. 1 και 117 παρ. 3 του Συντάγματος (ΦΕΚ 120/Α'/27.6.2008).

2. Τις διατάξεις του Ν. 3852/2010 (ΦΕΚ 87/Α'/7.6.2010) «Νέα Αρχιτεκτονική της Αυτοδιοίκησης και της Αποκεντρωμένης Διοίκησης - Πρόγραμμα Καλλικράτης».

3. Τις διατάξεις του Π.δ. 138/2010 (ΦΕΚ 231/Α'/2010) «Οργανισμός Αποκεντρωμένης Διοίκησης Θεσσαλίας - Στερεάς Ελλάδας».

4. Την πράξη 4 της 6-2-2015 (ΦΕΚ 24/Α'/2015) του Υπουργικού Συμβουλίου «Αποδοχή παραιτήσεων των Γενικών Γραμματέων των Αποκεντρωμένων Διοικήσεων της Χώρας».

5. Τις διατάξεις του άρθρου 56 του Ν. 4257/2014 (ΦΕΚ 93/Α'/2014) «Επείγουσες ρυθμίσεις αρμοδιότητας Υπουργείου Εσωτερικών».

6. Τις διατάξεις του άρθρ. 44 του Ν. 998/79 (ΦΕΚ 289/Α'/29-12-1979) «Περί προστασίας των δασών και των δασικών εν γένει εκτάσεων της χώρας», όπως αντικαταστάθηκε και ισχύει.

7. Τις διατάξεις της παρ. 5 του άρθρου 52 του Ν. 4280/2014 (ΦΕΚ 159/Α'/8-8-2014) «Περιβαλλοντική αναβάθμιση και ιδιωτική πολεοδομία - Βιώσιμη ανάπτυξη οικισμών. Ρυθμίσεις δασικής νομοθεσίας και άλλες διατάξεις».

8. Την υπ' αριθμ. 117080/6353/13-11-2014 Εγκύκλιο διαταγή της Γενικής Δ/σης Ανάπτυξης και Προστασίας Δασών και Αγροπεριβάλλοντος του Υ.Π.Ε.Κ.Α. «Περί της διαδικασίας άρσης ή ανάκλησης αποφάσεων αναδάσωσης».

9. Την υπ' αριθμ. 3303/1-8-2006 (ΦΕΚ 769/Δ'/15-9-2006) απόφαση κήρυξης ως αναδασωτέας δασικής έκτασης συνολικού εμβαδού 2.378,35 τ.μ. στην θέση «Στριγανιά» περιφέρειας Δ.Δ. Κορώνειας του Δήμου Κορώνειας Νομού Βοιωτίας, λόγω παράνομης εκχέρσωσης.

10. Την υπ' αριθμ. 15/2009/2-9-2014 ομόφωνη απόφαση της Α/θμιας Επιτροπής Επίλυσης Δασικών Αμφισβητήσεων Π.Ε. Βοιωτίας, σύμφωνα με την οποία ανακαλείται μερικώς η αριθμ. 3303/1-8-2006 απόφαση του Γ.Γ. Περιφέρειας Στερεάς Ελλάδας, λόγω πλάνης περί τα

πραγματικά δεδομένα, για έκταση συνολικού εμβαδού 250 τ.μ. στη θέση «Στριγανιά» περιφέρειας Τ.Κ. Κορώνειας Δ.Ε. Κορώνειας Δήμου Λιβαδειάς Π.Ε. Βοιωτίας, επειδή διαχρονικά είχε μη δασικό χαρακτήρα.

11. Την υπ' αριθμ. 5442/246887/25-11-2014 εισήγηση του Δασαρχείου Λιβαδειάς, για την μερική ανάκληση της υπ' αριθμ. 3303/1-8-2006 (ΦΕΚ 769/Δ'/15-9-2006) απόφασης κήρυξης έκτασης ως αναδασωτέας, για έκταση εμβαδού 250 τ.μ. στη θέση «Στριγανιά» περιφέρειας Τ.Κ. Κορώνειας Δ.Ε. Κορώνειας του Δήμου Λιβαδειάς Π.Ε. Βοιωτίας.

12. Την υπ' αριθμ. 920/76698/24-6-2015 σύμφωνη γνώμη της Δ/σης Δασών Π.Ε. Βοιωτίας, αποφασίζουμε:

Ανακαλούμε μερικώς, λόγω πλάνης περί τα πραγματικά δεδομένα, την υπ' αριθμ. 3303/1-8-2006 (ΦΕΚ 769/Δ'/15-9-2006) απόφαση κήρυξης έκτασης ως αναδασωτέας του Γενικού Γραμματέα Περιφέρειας Στερεάς Ελλάδας, ως προς την έκταση συνολικού εμβαδού 250 τ.μ. στη θέση «Στριγανιά» περιφέρειας Τ.Κ. Κορώνειας Δ.Ε. Κορώνειας του Δήμου Λιβαδειάς Π.Ε. Βοιωτίας, επειδή διαχρονικά είχε μη δασικό χαρακτήρα.

Η έκταση απεικονίζεται στο συνημμένο τοπογραφικό διάγραμμα κλίμακας 1:1.600, το οποίο αποτελεί αναπόσπαστο μέρος της παρούσας, με στοιχεία περιμέτρου (1,2,3,4,5,6,1) και προσδιορίζεται επακριβώς από τις αντίστοιχες συντεταγμένες ΕΓΣΑ '87 και έχει ως όρια: Ανατολικά: Με έκταση μη δασικού χαρακτήρα.

Δυτικά: Με αναδασωτέα έκταση σύμφωνα με την υπ' αριθμ. 3303/1-8-2006 (ΦΕΚ 769/Δ'/15-9-2006) απόφαση του Γενικού Γραμματέα Περιφέρειας Στερεάς Ελλάδας.

Βόρεια: Με δημόσια έκταση δασικού χαρακτήρα.

Νότια: Με αναδασωτέα έκταση σύμφωνα με την υπ' αριθμ. 3303/1-8-2006 (ΦΕΚ 769/Δ'/15-9-2006) απόφαση του Γενικού Γραμματέα Περιφέρειας Στερεάς Ελλάδας.

Κατά τα λοιπά ισχύει η υπ' αριθμ. 3303/1-8-2006 (ΦΕΚ 769/Δ'/15-9-2006) απόφαση του Γενικού Γραμματέα Περιφέρειας Στερεάς Ελλάδας.

Η παρούσα ισχύει από της δημοσίευσής στην Εφημερίδα της Κυβερνήσεως. Από τις διατάξεις της απόφασης αυτής δεν προκαλείται δαπάνη σε βάρος του Κρατικού Προϋπολογισμού.

Η απόφαση αυτή να δημοσιευθεί στην Εφημερίδα της Κυβερνήσεως.

Λιβαδειά, 17 Σεπτεμβρίου 2015

Ο Ασκών καθήκοντα Γενικού Γραμματέα
Αποκεντρωμένης Διοίκησης
ΗΛΙΑΣ ΤΣΕΛΙΓΚΑΣ

ΤΟΠΟΓΡΑΦΙΚΟ ΔΙΑΓΡΑΜΜΑ Έκτασης για Μερική Ανάκληση της αριθμ. 3303/01-08-2006 Απόφασης κήρυξης Αναδασωτέας δημόσιας δασικής έκτασης του ΓΓΠΣΤΕ, με στοιχεία περιμέτρου (1-2-3-4-5-6-1) εμβαδού 250,00 τ.μ. που βρίσκεται στη θέση "Στριγανιά" περιοχής τ.κ. Κορώνειας ΔΕ Κορώνειας Δήμου Λιβαδειάς ΠΕ Βοιωτίας. ΚΛΙΜΑΚΑ 1:1600	Συντεταγμένες με το σύστημα αναφοράς ΕΓΣΑ '87. <table border="0"> <tr> <td>1.</td> <td>X=409762.2000</td> <td>Y=4244523.4310</td> </tr> <tr> <td>2.</td> <td>X=409755.0127</td> <td>Y=4244517.9384</td> </tr> <tr> <td>3.</td> <td>X=409752.2341</td> <td>Y=4244502.1227</td> </tr> <tr> <td>4.</td> <td>X=409762.1592</td> <td>Y=4244500.8240</td> </tr> <tr> <td>5.</td> <td>X=409762.2128</td> <td>Y=4244498.2336</td> </tr> <tr> <td>6.</td> <td>X=409769.2441</td> <td>Y=4244497.3537</td> </tr> </table> ΕΘΝΙΚΟ ΤΥΠΟΓΡΑΦΕΙΟ Για τεχνικούς λόγους στο σχεδιάγραμμα, από το ηλεκτρονικό αρχείο, έγινε σμίκρυνση κατά ποσοστό 87%	1.	X=409762.2000	Y=4244523.4310	2.	X=409755.0127	Y=4244517.9384	3.	X=409752.2341	Y=4244502.1227	4.	X=409762.1592	Y=4244500.8240	5.	X=409762.2128	Y=4244498.2336	6.	X=409769.2441	Y=4244497.3537
1.	X=409762.2000	Y=4244523.4310																	
2.	X=409755.0127	Y=4244517.9384																	
3.	X=409752.2341	Y=4244502.1227																	
4.	X=409762.1592	Y=4244500.8240																	
5.	X=409762.2128	Y=4244498.2336																	
6.	X=409769.2441	Y=4244497.3537																	
	ΑΠΟΣΠΑΣΜΑ ΧΑΡΤΗ ΠΕΡΙΟΧΗΣ ΛΙΒΑΔΕΙΑΣ ΚΛΙΜΑΚΑ 1:50000 ΥΠΟΜΝΗΜΑ * έκταση για μερική άρση από την υπ' αρ. 3303/01-08-2006 Απόφαση κήρυξης αναδασωτέας ΓΓΠΣΤΕ εμβαδόν: 250,00 τ.μ. Δασική θέση : Στριγανιά περιοχής τ.κ. Κορώνειας ΔΕ Κορώνειας Δήμου Λιβαδειάς																		
Ανήκει στην αριθμ. <u>1260/16.11.15</u> απόφαση ΓΓΑΠΔΘΣΤΕ. ΘΕΩΡΗΘΗΚΕ Λάρισα <u>17-9-15</u> Ο ΑΣΚΩΝ ΚΑΘΗΚΟΝΤΑ ΓΕΝΙΚΟΥ ΓΡΑΜΜΑΤΕΙΑ ΑΠΟΚΕΝΤΡΩΜΕΝΗΣ ΔΙΟΙΚΗΣΗΣ <i>ΗΛΙΑΣ ΤΣΟΛΙΓΚΑΣ</i>	ΕΛΕΓΧΘΗΚΕ ΛΙΒΑΔΕΙΑ 25-11-2014 Η ΔΑΣΑΡΧΗΣ <i>ΧΟΥΚΙΑΣ ΝΙΚΟΛΙΤΣΑ</i> ΔΑΣΟΛΟΓΟΣ	ΛΙΒΑΔΕΙΑ 25-11-2014 Η ΣΥΝΤΑΚΤΡΙΑ <i>Σταμού</i> ΣΤΑΜΟΥ ΤΡΙΑΝΤΑΦΥΛΛΙΑ ΔΑΣΟΠΟΝΟΣ																	



* 0 4 0 0 3 3 0 3 0 0 9 1 5 0 0 1 2 *

ΑΠΟ ΤΟ ΕΘΝΙΚΟ ΤΥΠΟΓΡΑΦΕΙΟ

ΚΑΠΟΔΙΣΤΡΙΟΥ 34 * ΑΘΗΝΑ 104 32 * ΤΗΛ. 210 52 79 000 * FAX 210 52 21 004