



ΕΦΗΜΕΡΙΣ ΤΗΣ ΚΥΒΕΡΝΗΣΕΩΣ

ΤΗΣ ΕΛΛΗΝΙΚΗΣ ΔΗΜΟΚΡΑΤΙΑΣ

ΤΕΥΧΟΣ ΤΕΤΑΡΤΟ

Αρ. Φύλλου 398

26 Νοεμβρίου 2015

ΠΕΡΙΕΧΟΜΕΝΑ

ΑΠΟΦΑΣΕΙΣ

- Κήρυξη ως αναδασωτέας έκτασης αλλοιωμένης στην περιοχή οικ. Σφηναρίου Ν. Χανίων..... 1
- Επικύρωση καθορισμού οριογραμμών κεντρικού ρέματος οικισμού Χορτοκοπίου του Δήμου Παγγαίου στην Π.Ε. Καβάλας..... 2

ΑΠΟΦΑΣΕΙΣ

- Αριθμ. 12615 (1)
Κήρυξη ως αναδασωτέας έκτασης αλλοιωμένης στην περιοχή οικ. Σφηναρίου Ν. Χανίων.

Ο ΑΣΚΩΝ ΚΑΘΗΚΟΝΤΑ ΓΕΝΙΚΟΥ ΓΡΑΜΜΑΤΕΑ ΑΠΟΚΕΝΤΡΩΜΕΝΗΣ ΔΙΟΙΚΗΣΗΣ ΚΡΗΤΗΣ

Έχοντας υπόψη:

1. Τις διατάξεις του άρθρου 24 παρ. 1 και 117 παρ. 3 του Συντάγματος.
2. Τις διατάξεις του Ν. 998/1979 «Περί προστασίας των δασών και δασικών εν γένει εκτάσεων της χώρας» (ΦΕΚ 289/1979/τ.Α') και ειδικότερα των άρθρων 38 παρ. 1 και 41 παρ. 1, 3 όπως τροποποιήθηκε με τον Ν. 4280/2014.
3. Τις διατάξεις του Ν. 3208/2003 «Προστασία των δασικών οικοσυστημάτων, κατάρτιση δασολογίου, ρύθμιση εμπραγμάτων δικαιωμάτων επί δασών και δασικών εν γένει εκτάσεων και άλλες διατάξεις» (ΦΕΚ 303/τ.Α'/2003) και ειδικότερα την παρ. 15 άρθρου 1.
4. Τις 160417/1180/8-7-1980 και 182447/3049/24-9-1980 διαταγές του Υπουργείου Γεωργίας με τις οποίες δόθηκαν οδηγίες στις Δασικές Υπηρεσίες για την κήρυξη εκτάσεων αναδασωτέων.
5. Τη με αριθμ. 204262/4545/23-11-2010 εγκύκλιο του Υπουργείου Περιβάλλοντος, Ενέργειας και κλιματικής Αλλαγής «Οδηγίες εφαρμογής των παραγράφων 1 και 2 του άρθρου 3 νόμου 998/1979, όπως ισχύει».
6. Το Ν. 2503/1997 «Διοίκηση, οργάνωση, στελέχωση της Περιφέρειας, ρύθμιση θεμάτων για την τοπική αυτοδιοίκηση και άλλες διατάξεις» (ΦΕΚ 107/τ.Α'/30-5-1997).
7. Τις διατάξεις του Ν. 3200/1955 «Περί Διοικητικής Αποκέντρωσης» όπως τροποποιήθηκαν και συμπληρώθηκαν μεταγενέστερα με το Ν.δ. 532/1970».

8. Το Ν. 3852/2010 «Νέα Αρχιτεκτονική της Αυτοδιοίκησης και της Αποκεντρωμένης Διοίκησης- Πρόγραμμα Καλλικράτης», (ΦΕΚ 87/Α'/07-06-2010).

9. Το Π.δ. 136/2010 περί «Οργανισμού Αποκεντρωμένης Διοίκησης Κρήτης» (ΦΕΚ 136/Α'/27-12-2010).

10. Την αριθμ. 373/27-1-2011 απόφαση Γενικού Γραμματέα Αποκεντρωμένης Διοίκησης Κρήτης: Παροχή εξουσιοδότησης υπογραφής «Με εντολή Γενικού Γραμματέα» αποφάσεων, εγγράφων και άλλων πράξεων, στους Γενικούς Διευθυντές, στους Προϊσταμένους Διευθύνσεων και Προϊσταμένους Τμημάτων και Γραφείων των Υπηρεσιών της Αποκεντρωμένης Διοίκησης Κρήτης (ΦΕΚ 459/τ.Β'/23-3-2011).

11. Το άρθρο 56 του Ν.4257/2014 που τροποποιεί την παρ.2 του αρθρ. 1 του Ν. 2503/1997 που αφορά στη Διοίκηση, οργάνωση και στελέχωση της Περιφέρειας.

12. Την πράξη 4 του Υπουργικού Συμβουλίου από 6/2/2015 (ΦΕΚ 24Α'/6-2-2015) με την οποία γίνεται αποδοχή των παραιτήσεων των Γ.Γ.Α.Δ. της χώρας και το άρθρο 28 παρ. 1 του Ν. 4325/2015 (ΦΕΚ Α'47).

13. Την αριθμ. 263/12-9-2013 απόφαση του Γενικού Γραμματέα της Αποκεντρωμένης Διοίκησης Κρήτης «Ορισμός Αναπληρωτή Προϊσταμένου στη Γενική Διεύθυνση Δασών και Αγροτικών Υποθέσεων».

14. Το Ν. 4061/2012 «Διαχείριση και προστασία ακινήτων Υπουργείου Αγροτικής Ανάπτυξης και Τροφίμων - Ρύθμιση εμπραγμάτων δικαιωμάτων και άλλες διατάξεις», (ΦΕΚ 66/Α'/22-03-2012) και ειδικότερα την παρ. 2 του άρθρου 26.

15. Το γεγονός ότι εκχερσώθηκε δασική έκταση κατά την αυτοψία μας προς έκδοση πράξης χαρακτηρισμού σε περιοχή οικισμού Σφηναρίου του Δήμου Κισσάμου τμήματος (1) εμβαδού δύο χιλιάδων ενενήντα τεσσάρων τετρ. μέτρων και εξήντα έξι εκ. (2.094,66.τ.μ.) και τμήματος (2) εμβαδού εξακοσίων είκοσι τεσσάρων τετρ. μέτρων και πενήντα τριών εκατοστών (624,53).

16. Το υπ' αριθμ. 326/13-11-2015 έγγραφο της υπηρεσίας μας και την υπ' αριθμ. 12610/17-11-2015 εισηγητική έκθεση της Δ/ντριας Δασών Χανίων, με την οποία εισηγείται για τους λόγους που αναφέρονται σ' αυτήν να κηρυχθεί αναδασωτέα η αλλοιωμένη έκταση δάσους, όπως εμφανίζεται αυτή στο τοπογραφικό διάγραμμα κλίμ. 1:1500 και σε απόσπασμα χάρτη κλίμακας 1:5000 θεωρημένο από την Δ/ντρια Δασών Χανίων που προσαρτάται συνημμένα στην παρούσα απόφαση, αποφασίζουμε:

Κηρύσσουμε ως αναδασωτέα με σκοπό την προστασία και την διατήρηση του δασικού χαρακτήρα της, ώστε να γίνει επαναφορά με φυσική αναγέννηση της θαμνώδους -δενδρώδους δασικής βλάστησης στην προ της αλλοίωσης έκταση δύο τμημάτων 1 και 2 εμβαδού δύο χιλιάδων ενενήντα τεσσάρων τετρ. μέτρων και εξήντα έξι εκ. (2.094,66.τ.μ.)τ.μ., και εξακοσίων είκοσι τεσσάρων τετρ. μέτρων και πενήντα τριών εκατοστών (624,53) τ.μ. αντίστοιχα, στη περιοχή οικισμού Σφηναρίου δ.ε. Κισσάμου του Δήμου Κισσάμου Περιφερειακής Ενότητας Χανίων, που αποτελούσε έκταση δάσους (παρ.1 άρθρου 3 Ν. 998/1979 όπως ισχύει) που εμπίπτει στη κατηγορία 1ε, του άρθρου 4 Ν. 998/1979 και που εμφανίζεται στο με ημερομηνία 16-11-2015 συνημμένο τοπογραφικό διάγραμμα 1:1500 και σε απόσπασμα χάρτου κλίμακας 1:5000 το οποίο έχει θεωρηθεί από την Δ/ντρια Δασών Χανίων.

Η έκταση των τμημάτων 1 και 2 συνορεύει με δασικές εκτάσεις και γεωργικές εκτάσεις, όπως φαίνεται και στο

συνημμένο διάγραμμα το οποίο αποτελεί αναπόσπαστο μέρος της απόφασης αυτής.

Κατά της απόφασης αυτής μπορεί να ασκηθεί προσφυγή στον αρμόδιο Υπουργό εντός της αποκλειστικής προθεσμίας των τριάντα (30) ημερών από την ημέρα της πραγματικής κυκλοφορίας του ΦΕΚ καθώς και αίτηση ακύρωσης εντός εξήντα (60) ημερών από την επομένη της κοινοποίησής της, στο οικείο τριμελές διοικητικό Εφετείο από οποιοδήποτε φυσικό ή νομικό πρόσωπο έχει έννομο συμφέρον στην έκταση.

Η απόφαση αυτή να δημοσιευθεί στην Εφημερίδα της Κυβερνήσεως.

Χανιά, 17 Νοεμβρίου 2015

Ο Ασκών καθήκοντα Γενικού Γραμματέα
Αποκεντρωμένης Διοίκησης
ΑΝΑΣΤΑΣΙΟΣ ΙΩΑΝΝΟΥ

Αριθμ. 3463

(2)

Επικύρωση καθορισμού οριογραμμών κεντρικού ρέματος οικισμού Χορτοκοπίου του Δήμου Παγγαίου στην Π.Ε. Καβάλας.

Ο ΑΣΚΩΝ ΚΑΘΗΚΟΝΤΑ ΓΕΝΙΚΟΥ ΓΡΑΜΜΑΤΕΑ
ΑΠΟΚΕΝΤΡΩΜΕΝΗΣ ΔΙΟΙΚΗΣΗΣ
ΜΑΚΕΔΟΝΙΑΣ - ΘΡΑΚΗΣ

Έχοντας υπόψη:

1. Το Ν. 3852/2010 (ΦΕΚ Α' 87/2010) «Νέα Αρχιτεκτονική της Αυτοδιοίκησης και της Αποκεντρωμένης Διοίκησης - Πρόγραμμα Καλλικράτης».

2. Το Ν. 2503/1997 (ΦΕΚ Α' 107/1997) «Διοίκηση, οργάνωση, στελέχωση της Περιφέρειας, ρύθμιση θεμάτων για την Τοπική Αυτοδιοίκηση και άλλες διατάξεις».

3. Το Π.δ. 142 (ΦΕΚ Α' 235/2010) «Οργανισμός της Αποκεντρωμένης Διοίκησης Μακεδονίας - Θράκης».

4. Τη με αρ. πρωτ. οικ. 99386/06-11-2014 (ΦΕΚ 3105 Β'/18-11-2014) απόφαση του Γενικού Γραμματέα Αποκεντρωμένης Διοίκησης Μακεδονίας - Θράκης «Ανάθεση άσκησης αρμοδιοτήτων σε οργανικές μονάδες της Αποκεντρωμένης Διοίκησης Μακεδονίας - Θράκης και παροχή εξουσιοδότησης υπογραφής πράξεων και εγγράφων "Με εντολή Γενικού Γραμματέα" ...».

5. Τη με αριθμό 4/06-02-2015 πράξη του Υπουργικού Συμβουλίου (ΦΕΚ 24/Α'/06-02-2015), «Αποδοχή παραιτήσεων των Γενικών Γραμματέων των Αποκεντρωμένων Διοικήσεων της Χώρας».

6. Τις διατάξεις του άρθρου 56 του Ν.4257/2014 (ΦΕΚ 93/Α'/14-04-2014) «Επείγουσες ρυθμίσεις αρμοδιότητας Υπουργείου Εσωτερικών», που καθορίζει τον τρόπο αναπλήρωσης του Γενικού Γραμματέα της Αποκεντρωμένης Διοίκησης όταν η θέση είναι κενή.

7. Το Ν. 4258/2014 (ΦΕΚ Α' 94/14-04-2014) «Διαδικασία Οριοθέτησης και ρυθμίσεις θεμάτων για τα υδατορέματα - ρυθμίσεις Πολεοδομικής νομοθεσίας και άλλες διατάξεις».

8. Την υπ' αριθμ. 3046/304/89 (ΦΕΚ 59Δ'/3.2.1989) απόφαση του Αναπληρωτή Υπουργού Περιβάλλοντος Χωροταξίας και Δημοσίων Έργων, «Κτιριοδομικός Κανονισμός» και ειδικότερα τις διατάξεις του άρθρου 6 αυτού, σχετικά με τη δόμηση κοντά σε ρέματα, όπως ισχύει σήμερα.

9. Τις διατάξεις του Ν. 2853/16.7.1922 (ΦΕΚ Α' 116) «Περί υδραυλικών εν γένει έργων και αστυνομεύσεως των Δημοσίων Υδάτων», όπως αυτές τροποποιήθηκαν με τις αντίστοιχες του Ν.δ. 10/29.12.1923 και κωδικοποιήθηκαν από τις διατάξεις του Π.δ. 18/21.3.1924.

10. Το με α.π. Γ39682 από 28-4-2015 έγγραφο του Εθνικού Τυπογραφείου με θέμα «Υποχρεωτική (από 1-7-2015 αποστολή εγγράφων για δημοσίευση στο Φύλλο της Κυβερνήσεως με χρήση τεχνολογιών πληροφορικής και επικοινωνιών και προηγμένης ηλεκτρονικής υπογραφής».

11. Το με α.π. 02/5898/21-10-2014 (α.π. ΔΙ.ΠΕ.ΧΩ.ΣΧ. 4383/30-10-2014) έγγραφο της Δ/νσης Τεχνικών Έργων Π.Ε. Καβάλας με το οποίο κατατέθηκε, στην Υπηρεσία μας ο φάκελος για την οριοθέτηση του κεντρικού ρέματος που διέρχεται από τον οικισμό Χορτοκοπίου του Δήμου Παγγαίου Π.Ε. Καβάλας, σε μήκος 597.21 μ, (που συντάχθηκε από την Διπλ. Αγρ. Τοπογράφο Μηχανικό Μοσχοβούδη Βασιλική τον Ιούλιο του 2014) καθώς και την οριζοντιογραφία που την συνοδεύει, όπως ελέγχθηκαν και θεωρήθηκαν από την Δ.Τ.Ε. Περιφέρειας Α.Μ.-Θ. ως προς τον καθορισμό των οριογραμμών του τμήματος του ρέματος και από το οποίο προκύπτει ότι οι προτεινόμενες οριογραμμές ανταποκρίνονται σε πλημμυρική παροχή για περίοδο επαναφοράς T=100 έτη.

12. Το με α.π. ΔΙ.ΠΕ.ΧΩ.ΣΧ. 4383/2014/5-3-2015 έγγραφο της Υπηρεσίας μας με το οποίο ζητήθηκαν αντίγραφα του φακέλου του έργου.

13. Το με α.π. 6041/13-03-2015 (α.π. ΔΙ.ΠΕ.ΧΩ.ΣΧ. 912/16-3-2015) έγγραφο του Δήμου Παγγαίου με το οποίο προσκομίστηκαν συμπληρωματικά του φακέλου οριοθέτησης.

14. Το με α.π. ΔΙ.ΠΕ.ΧΩ.ΣΧ. 912/27-03-2015 έγγραφο της Υπηρεσίας μας με το οποίο ζητήθηκαν οι γνωμοδοτήσεις των αρμοδίων Φορέων και Υπηρεσιών.

15. Η με α.π. 2121/27-04-2015 (α.π. ΔΙ.ΠΕ.ΧΩ.ΣΧ. 1469/7-5-2015) θετική γνωμοδότηση της Εφορείας Αρχαιοτήτων Καβάλας-Θάσου.

16. Το με α.π. 8738/30-04-2015 (α.π. ΔΙ.ΠΕ.ΧΩ.ΣΧ. 1475/7-5-2015) έγγραφο του Δήμου Παγγαίου με το οποίο διαβιβάστηκε στην Υπηρεσία μας απόσπασμα από το αριθμ. 9ο/2015 πρακτικό συνεδρίασης του Δημοτικού Συμβουλίου Παγγαίου με την υπ' αριθμ. 207/2015 απόφαση, με την οποία γνωμοδοτεί ομόφωνα θετικά ως προς την προτεινόμενη οριοθέτηση του κεντρικού ρέματος οικισμού του Δήμου Παγγαίου.

17. Η με α.π. 12418/15-05-2015 (α.π. ΔΙ.ΠΕ.ΧΩ.ΣΧ. 1739/28-5-2015) θετική γνωμοδότηση της Δ/νσης Συντονισμού και Επιθεώρησης Δασών Ν. Καβάλας.

18. Το με α.π. 24889/2-10-2014 έγγραφο της Δ/νσης Υδάτων Α.Μ.-Θ. της θετικής γνωμοδότησής της.

19. Το με α.π. 31001/2-10-2015 (α.π. ΔΙ.ΠΕ.ΧΩ.ΣΧ. 3463/5-10-2015) έγγραφο της Δ/νσης Τεχνικών Υπηρεσιών του Δήμου Παγγαίου με το οποίο προσκομίστηκε στην Υπηρεσία μας η με αριθ. πρ. 3645/30-09-2015 απόφαση του Τμ. Περιβάλλοντος και Υδροοικονομίας της Π.Ε. Καβάλας περί υπαγωγής σε Πρότυπες Περιβαλλοντικές Δεσμεύσεις του εν λόγω έργου, με την οποία υπαγωγή εγκρίνονται τα προτεινόμενα έργα διευθέτησης του ρέματος, αποφασίζουμε:

Επικυρώνουμε τις καθορισθείσες οριογραμμές του κεντρικού ρέματος του οικισμού Χορτοκοπίου του Δήμου Παγγαίου, Π.Ε. Καβάλας σε συνολικό μήκος 597.21 μέτρων, όπως αυτές αποτυπώνονται με συνεχή γραμμή μωβ χρώματος στην οριζοντιογραφία της περιοχής οριοθέτησης (Αρ. Σχεδίου Σ.3) κλίμακας 1:500 της Διπλ. Αγρ. Τοπογράφου Μηχανικού Μοσχοβούδη Βασιλικής και σύμφωνα με την Οριστική Υδραυλική Μελέτη που κατατέθηκε στην Υπηρεσία μας, όπως αυτή ελέγχθηκε και θεωρήθηκε από την Δ.Τ.Ε. Περιφέρειας Α.Μ.-Θ.

Συγκεκριμένα ο καθορισμός των ορίων, (σε σύστημα αναφοράς ΕΓΣΑ '87) γίνεται με αρχή τα σημεία:

A1 [X=520133.915, Y=4530610.902], και Δ1 [X=520135.742, Y=4530605.253]

και πέρας τα σημεία

A37 [X=520566.990, Y=4531016.409] και A34 [X=520570.689, Y=4531013.578]

Από τις διατάξεις της παρούσας δεν προκύπτουν δαπάνες οι οποίες να βαρύνουν τον κρατικό προϋπολογισμό.

Η ισχύς της παρούσας αρχίζει από την δημοσίευσή της στην Εφημερίδα της Κυβερνήσεως.

Η απόφαση αυτή μαζί με τα συνημμένα διαγράμματα να δημοσιευθεί στην Εφημερίδα της Κυβερνήσεως.

Κομοτηνή, 6 Νοεμβρίου 2015


Ο Ασκών καθήκοντα Γενικού Γραμματέα
Αποκεντρωμένης Διοίκησης
ΝΙΚΗΤΑΣ ΦΡΑΓΚΙΣΚΑΚΗΣ



ΑΡΙΣΤΕΡΗ ΟΡΙΟΓΡΑΜΜΗ				ΔΕΙΑ ΟΡΙΟΓΡΑΜΜΗ			
ΣΗΜΕΙΟ	X	Y	Z	ΣΗΜΕΙΟ	X	Y	Z
A1	520133.915	4530610.902	73.74	A1	520135.742	4530602.253	73.40
A2	520136.754	4530611.077	73.75	A2	520139.238	4530605.529	73.08
A3	520139.694	4530611.786	73.75	A3	520144.389	4530607.617	72.41
A4	520142.571	4530612.584	73.81	A4	520149.535	4530611.133	71.68
A5	520145.166	4530614.216	73.80	A5	520157.623	4530618.759	70.78
A6	520146.864	4530615.702	73.79	A6	520158.058	4530620.962	69.98
A7	520146.761	4530616.001	73.79	A7	520159.859	4530624.264	70.07
A8	520148.949	4530617.669	70.11	A8	520160.751	4530625.617	69.59
A9	520150.951	4530620.232	70.06	A9	520166.776	4530635.436	69.53
A10	520156.323	4530630.695	69.86	A10	520176.590	4530660.905	68.02
A11	520161.186	4530640.200	69.88	A11	520180.410	4530667.259	67.57
A12	520162.019	4530639.501	69.54	A12	520186.078	4530672.834	67.05
A13	520162.696	4530640.339	69.45	A13	520186.475	4530677.879	66.49
A14	520164.311	4530642.079	69.26	A14	520187.108	4530680.375	64.50
A15	520167.974	4530645.951	68.96	A15	520189.936	4530715.994	63.85
A16	520170.374	4530648.593	68.79	A16	520191.689	4530731.321	63.17
A17	520174.121	4530650.429	67.28	A17	520193.426	4530743.056	62.86
A18	520186.439	4530662.342	65.18	A18	520197.233	4530765.522	61.86
A19	520221.502	4530691.046	65.63	A19	520196.725	4530775.985	61.20
A20	520245.052	4530709.621	64.39	A20	520316.037	4530800.273	60.16
A21	520251.855	4530715.080	64.11	A21	520346.131	4530841.504	58.31
A22	520272.753	4530726.766	63.94	A22	520389.719	4530877.097	56.85
A23	520284.247	4530737.082	62.87	A23	520427.629	4530905.135	55.80
A24	520303.140	4530763.245	61.87	A24	520444.273	4530922.292	55.26
A25	520305.335	4530768.863	61.95	A25	520458.899	4530941.497	55.35
A26	520340.927	4530804.900	60.21	A26	520481.109	4530951.047	54.90
A27	520350.735	4530816.249	60.05	A27	520494.936	4530973.056	54.52
A28	520364.228	4530831.012	59.60	A28	520502.797	4530991.340	54.45
A29	520383.398	4530850.024	58.55	A29	520519.032	4530995.560	54.40
A30	520421.467	4530882.440	57.76	A30	520534.435	4531012.854	53.70
A31	520458.518	4530916.015	56.64	A31	520537.250	4531013.578	54.64
A32	520490.838	4530944.377	55.67	A32	520539.491		
A33	520499.247	4530963.815	55.35	A33	520569.842		
A34	520515.497	4530975.845	54.90	A34	520570.689		
A35	520531.176	4530994.456	54.52				
A36	520514.394	4530997.421	54.45				
A37	520537.048	4530999.348	54.40				
A38	520566.990	4531016.409	53.70				

ΕΘΝΙΚΟ ΤΥΠΟΓΡΑΦΕΙΟ
Για τεχνικούς λόγους στο σχεδιάγραμμα,
από το ηλεκτρονικό αρχείο, έγινε
σμίκρυνση κατά ποσοστό 39%


ΠΡΟΣΑΝΑΤΟΛΙΣΜΟΣ ΠΙΝΑΚΙΔΑΣ

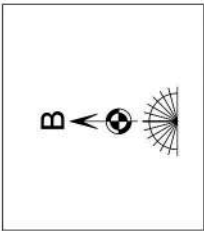


ΥΠΟΜΗΝΗΜΑ


Προσέλευση Τετραγών

Εμπρόσθιο (αρι)

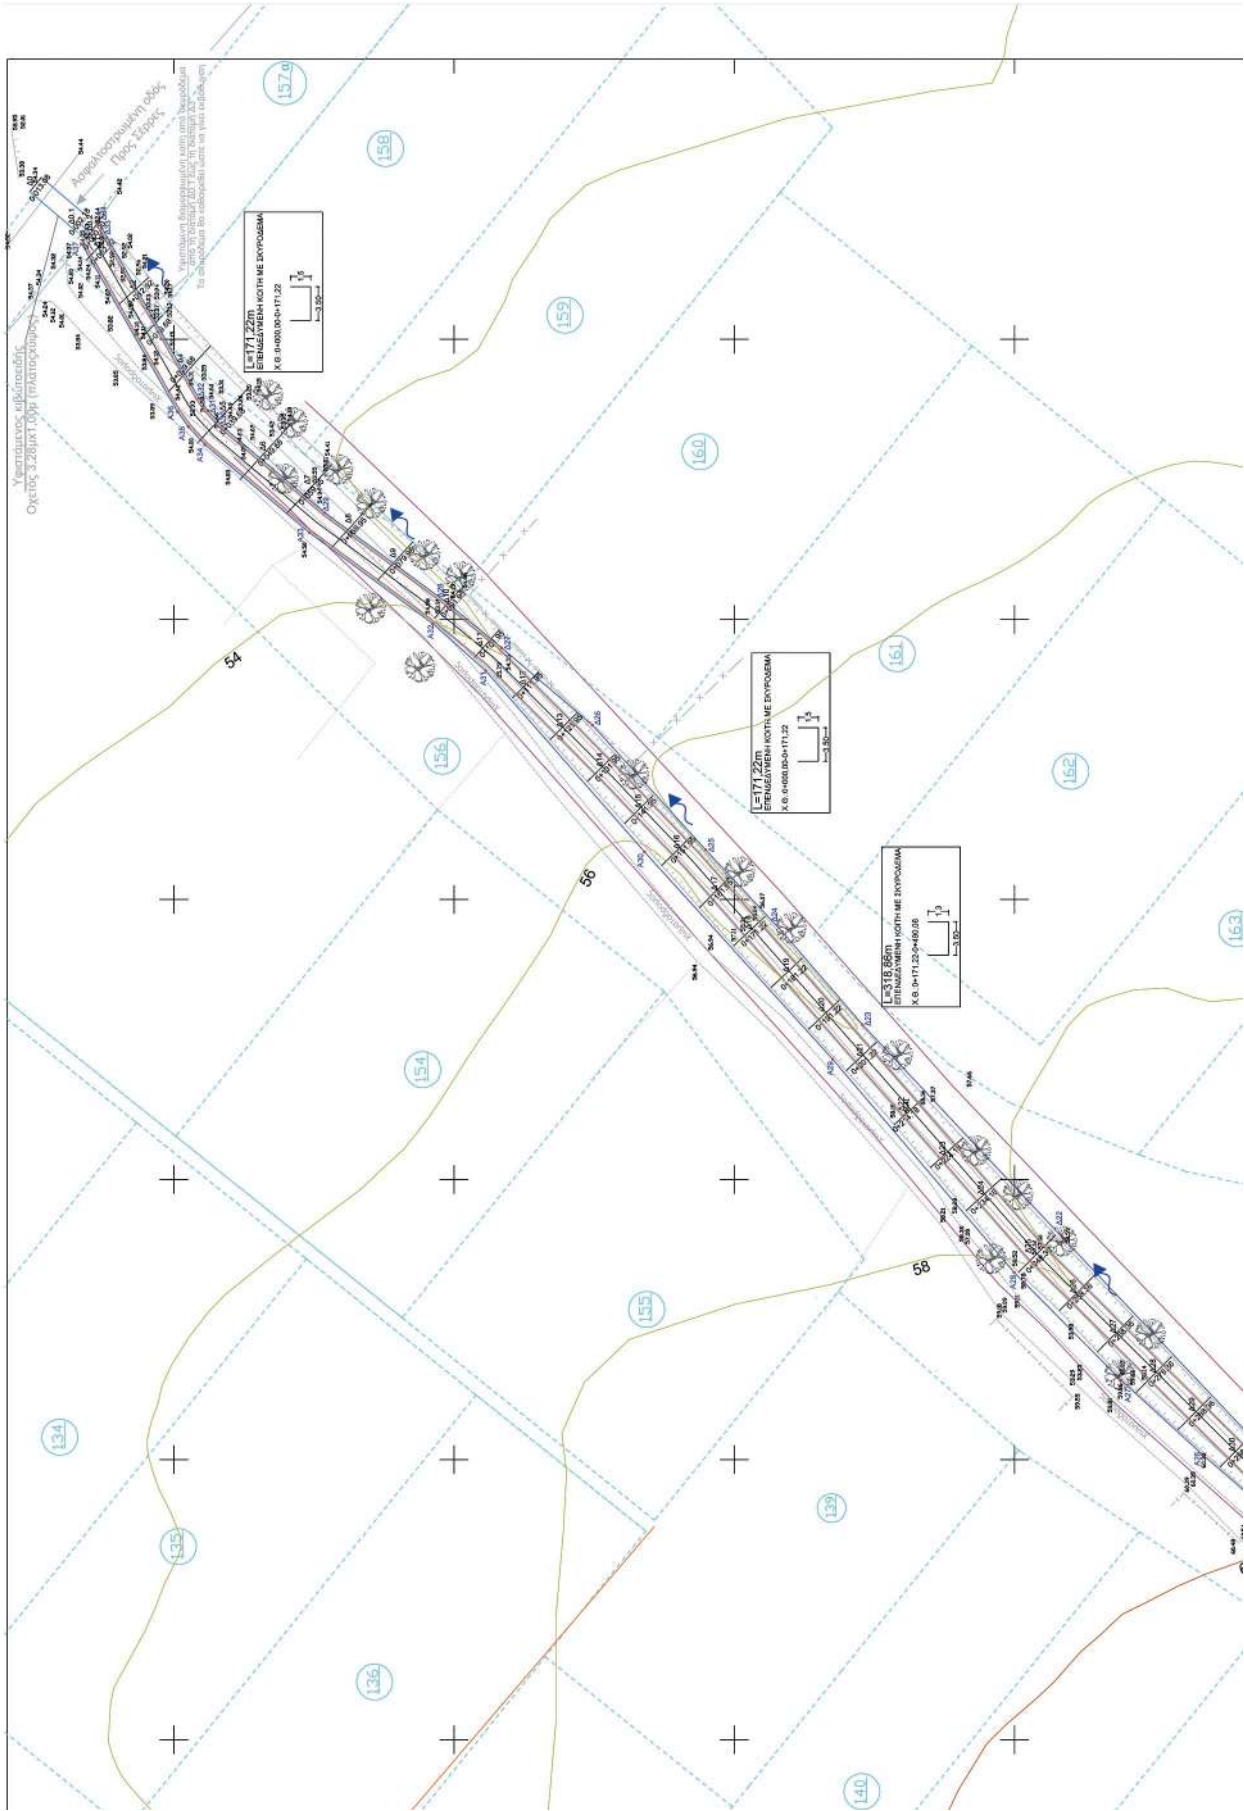

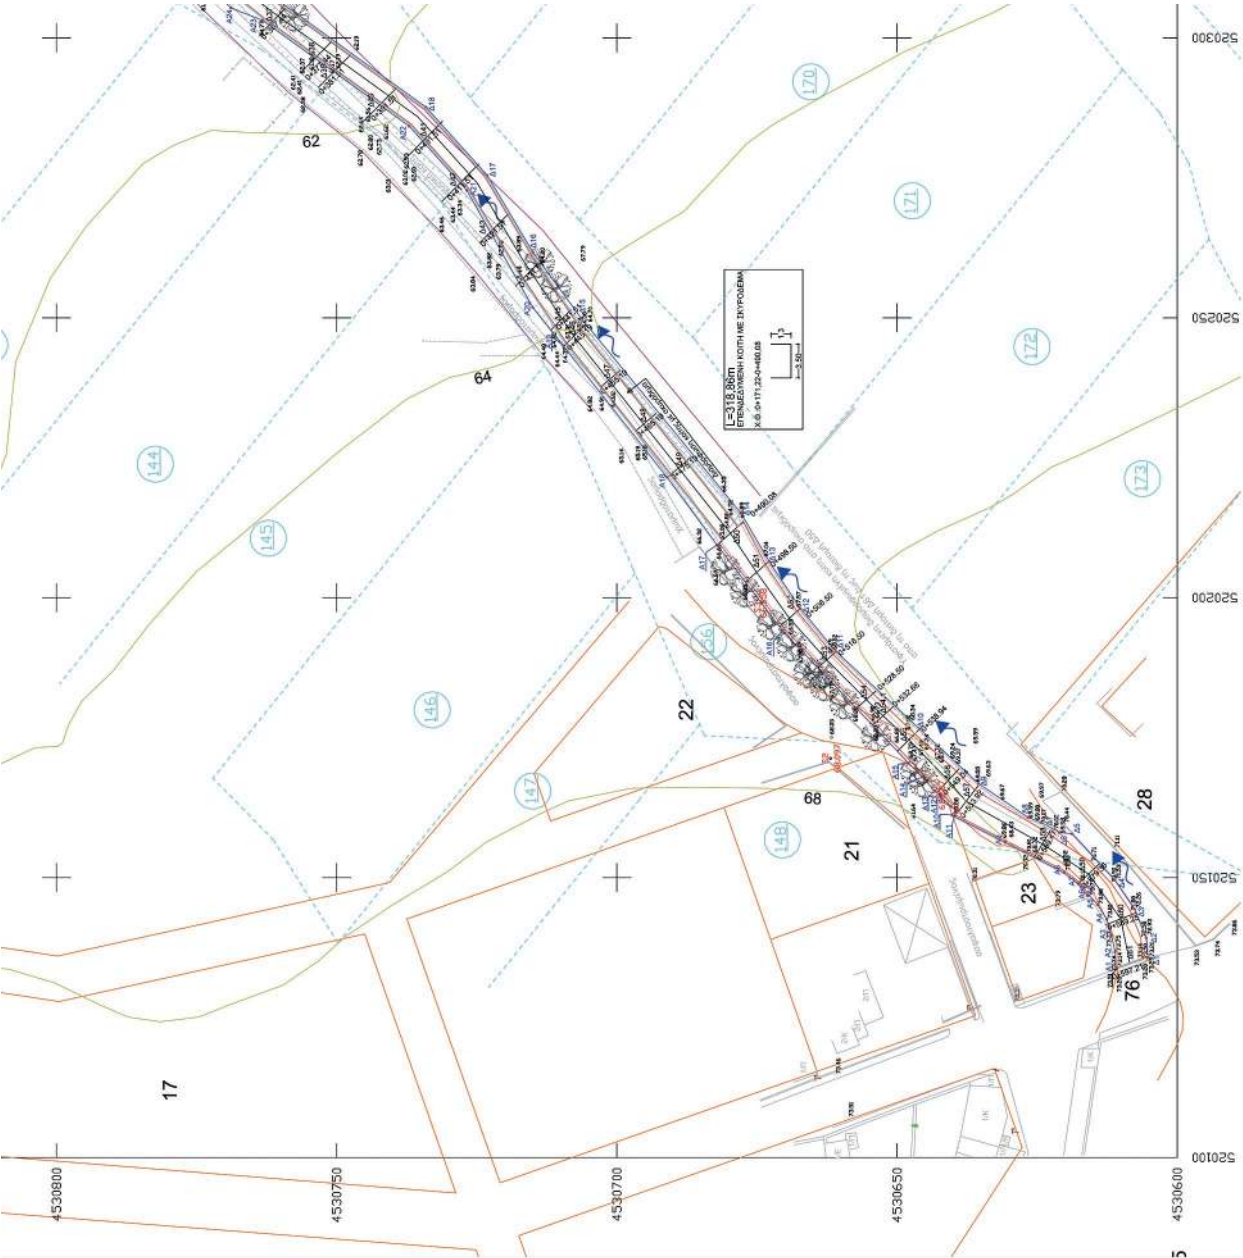

ΕΛΛΗΝΙΚΗ ΔΗΜΟΚΡΑΤΙΑ ΠΕΡΙΦΕΡΕΙΑΚΗ ΕΝΟΤΗΤΑ ΚΑΒΑΛΑΣ, ΔΗΜΟΣ ΠΑΓΓΑΙΟΥ ΔΙΕΥΘΥΝΣΗ ΤΕΧΝΙΚΩΝ ΥΠΗΡΕΣΙΩΝ & ΠΕΡΙΒΑΛΛΟΝΤΟΣ ΤΜΗΜΑ ΤΕΧΝΙΚΩΝ ΥΠΗΡΕΣΙΩΝ		ΔΗΜΟΣ ΠΑΓΓΑΙΟΥ ΕΡΓΟ	
ΚΑΤΗΓΟΡΙΑ ΜΕΛΕΤΗΣ:		ΟΡΙΣΤΙΚΗ ΥΔΡΑΥΛΙΚΗ ΜΕΛΕΤΗ	
ΘΕΜΑ: ΟΡΙΖΟΝΤΙΟΓΡΑΦΙΑ ΥΔΡΑΥΛΙΚΩΝ ΕΡΓΩΝ		ΚΑΙΜΑΚΑ	1:500
ΗΜΕΡΟΜΗΝΙΑ: ΝΟΕΜΒΡΙΟΣ 2013		ΑΡΙΘΜΟΣ ΣΧΕΔΙΟΥ	Σ.3
ΣΥΝΤΑΧΘΗΚΕ Ελευθέριος Πηλ.../2013	ΕΛΕΓΧΘΗΚΕ Ελευθέριος Πηλ.../2013	ΓΕΩΡΓΙΟΣ Κ... Ελευθέριος Πηλ.../2013 Ο Πρώτος Διοικ.	
ΜΑΡΚΟΣ ΒΑΛΑΝΤΗΣ ΑΡΧΙΤΕΚΤΟΝΟΣ	ΠΑΥΛΟΣ ΚΑΡΑΓΙΩΡΓΗΣ ΠΟΛΙΤΙΚΟΣ ΜΗΧΑΝΙΚΟΣ	ΜΑΡΙΝΩΣ ΣΤΕΡΓΙΟΣ ΠΟΛΙΤΙΚΟΣ ΜΗΧΑΝΙΚΟΣ ΠΕ/Α	

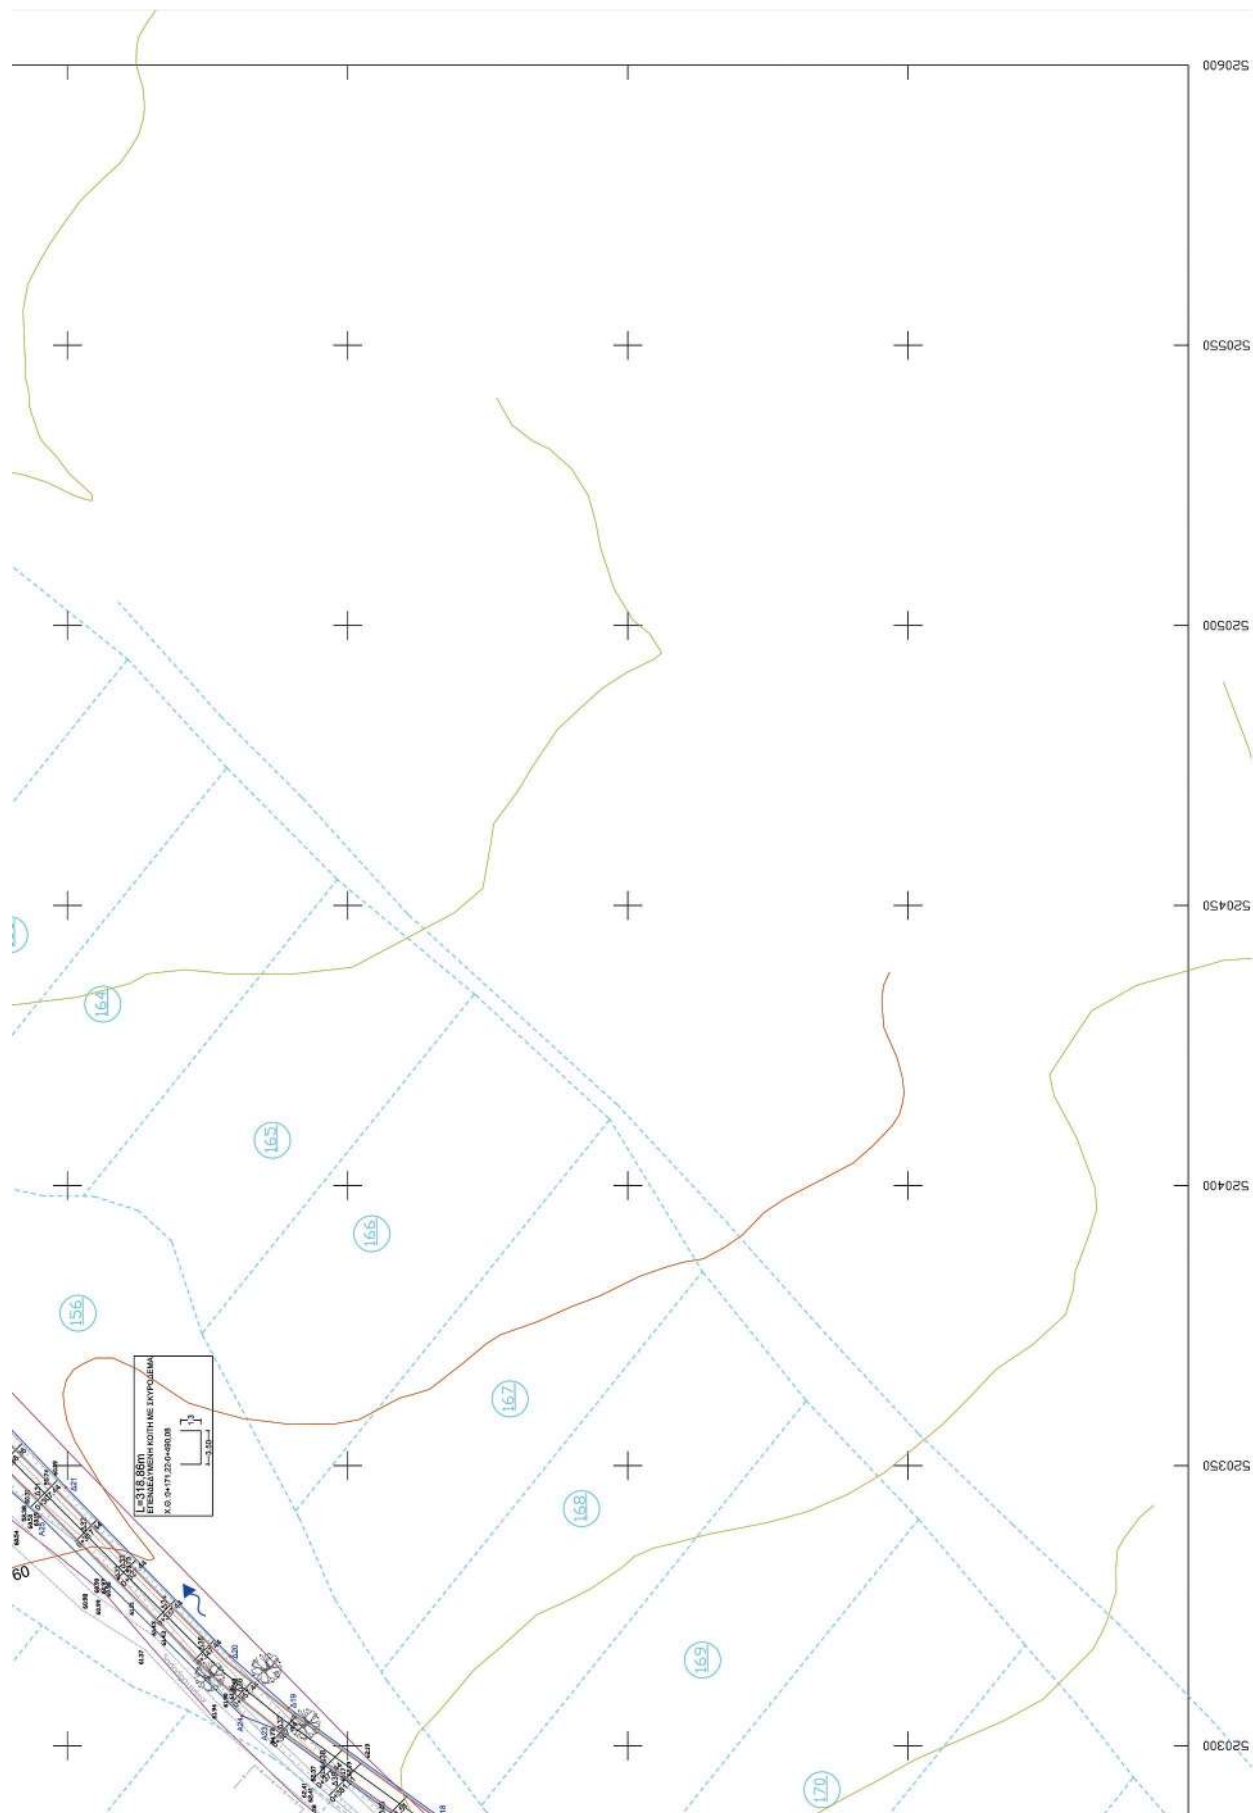

★ 0 4 0 0 3 9 8 2 6 1 1 5 0 0 0 8 ★

ΑΠΟ ΤΟ ΕΘΝΙΚΟ ΤΥΠΟΓΡΑΦΕΙΟ

ΚΑΠΟΔΙΣΤΡΙΟΥ 34 * ΑΘΗΝΑ 104 32 * ΤΗΛ. 210 52 79 000 * FAX 210 52 21 004