



ΕΦΗΜΕΡΙΣ ΤΗΣ ΚΥΒΕΡΝΗΣΕΩΣ

ΤΗΣ ΕΛΛΗΝΙΚΗΣ ΔΗΜΟΚΡΑΤΙΑΣ

ΤΕΥΧΟΣ ΤΕΤΑΡΤΟ

Αρ. Φύλλου 12

28 Ιανουαρίου 2016

ΠΕΡΙΕΧΟΜΕΝΑ

ΑΠΟΦΑΣΕΙΣ

- Κήρυξη ως αναδασωτέας δημόσιας έκτασης δασικού χαρακτήρα των παρ. 1 και 2 του άρθρου 3 του Ν. 998/1979, όπως τροποποιήθηκε και ισχύει συνολικού εμβαδού διακοσίων ενενήντα πέντε στρεμμάτων, πεντακοσίων πενήντα τεσσάρων τετραγωνικών μέτρων και εξήντα τρία εκατοστών (295. 554,63 τ.μ.) στη θέση «Κρυφτή» περιφέρειας Τ.Κ. Καλυβιών, της Δ.Ε. Καρύστου του Δήμου Καρύστου Ν. Ευβοίας. 1
- Κήρυξη έκτασης ως αναδασωτέας εμβαδού 580,44 τετρ. μέτρων, στη θέση «Κουλαντζίκι» Δημοτικής Κοινότητας Αγ. Θεοδώρων, Δημοτικής Ενότητας Αγίων Θεοδώρων του Δήμου Λουτρακίου - Περαιχώρας - Αγίων Θεοδώρων Περιφερειακής Ενότητας Κορινθίας, λόγω εκχέρσωσης..... 2

ΑΠΟΦΑΣΕΙΣ

- Αριθ. 76/3382 (1)
Κήρυξη ως αναδασωτέας δημόσιας έκτασης δασικού χαρακτήρα των παρ. 1 και 2 του άρθρου 3 του Ν. 998/1979, όπως τροποποιήθηκε και ισχύει συνολικού εμβαδού διακοσίων ενενήντα πέντε στρεμμάτων, πεντακοσίων πενήντα τεσσάρων τετραγωνικών μέτρων και εξήντα τρία εκατοστών (295. 554,63 τ.μ.) στη θέση «Κρυφτή» περιφέρειας Τ.Κ. Καλυβιών, της Δ.Ε. Καρύστου του Δήμου Καρύστου Ν. Ευβοίας.

Ο ΓΕΝΙΚΟΣ ΓΡΑΜΜΑΤΕΑΣ ΑΠΟΚΕΝΤΡΩΜΕΝΗΣ ΔΙΟΙΚΗΣΗΣ ΘΕΣΣΑΛΙΑΣ ΚΑΙ ΣΤΕΡΕΑΣ ΕΛΛΑΔΑΣ

Έχοντας υπόψη:

1. Τις διατάξεις των άρθρων 24 παρ. 1 και 117 παρ. 3 του Συντάγματος.
2. Τις διατάξεις της παρ. 1 άρθρου 38, όπως αντικαταστάθηκε με τις διατάξεις της παρ. 1 του άρθρου 35 του Ν. 4280/2014 (Φ.Ε.Κ. 159/τ.Α'/08-08-2014) περί «περιβαλλοντικής αναβάθμισης και ιδιωτικής πολεοδομίας - Βιώσιμη ανάπτυξη οικισμών Ρυθμίσεις δασικής νομοθεσίας και άλλες διατάξεις και των παρ. 1 και 3 του άρθρου 41 του Ν. 998/79 (Φ.Ε.Κ. 289/τ.Α'/29-12-1979) περί «Προστασίας των δασών και των δασικών εν γένει εκτάσεων της χώρας».

3. Τις υπ' αριθ. 160417/1180/08-07-1980 και 182447/3049/24-09-1980 εγκύκλιες διαταγές του Υπουργείου Γεωργίας σχετικά με την κήρυξη εκτάσεων ως αναδασωτέων.

4. Τις διατάξεις του Ν. 2503/1997 (Φ.Ε.Κ. 107/τ.Α'/30-05-1997) περί «Διοίκησης Οργάνωσης, Στελέχωσης της Περιφέρειας κ.λπ.».

5. Τις διατάξεις του άρθρου 280 του Ν. 3852/2010 (Φ.Ε.Κ. 87/τ.Α'/07-06-2010) περί «Νέας Αρχιτεκτονικής της Αυτοδιοίκησης και της Αποκεντρωμένης Διοίκησης - Πρόγραμμα Καλλικράτης».

6. Το Π.δ. 138/2010 (Φ.Ε.Κ. 231/τ.Α'/27-12-2010) περί «Οργάνισμού της Αποκεντρωμένης Διοίκησης Θεσσαλίας και Στερεάς Ελλάδας».

7. Την υπ' αριθ. 1669/33104/31-3-2011 (Φ.Ε.Κ. 648/τ.Β'/19-04-2011) απόφαση της Γ.Γ.Α.Δ.Θ.Σ.Ε. περί «Μεταβίβασης δικαιώματος υπογραφής της Γενικής Γραμματέως Αποκεντρωμένης Διοίκησης Θεσσαλίας και Στερεάς Ελλάδας στον Προϊστάμενο της Γενικής Διευθύνσεως Δασών και Αγροτικών Υποθέσεων και στους Προϊσταμένους Διευθύνσεων και Δασαρχείων της Ανωτέρω Γενικής Δ/νσεως» όπως τροποποιήθηκε και ισχύει.

8. Τις υπ' αριθ. 3343/216592/23-11-2015 και 3622/239045 π.ε/07-01-2016 αντίστοιχα προτάσεις του Δασαρχείου Αλιβερίου, από τις οποίες προκύπτει ότι η έκταση που αναφέρεται στο θέμα καταστράφηκε από πυρκαγιά στις 25-08-2015 και πριν το χρόνο καταστροφής της, είχε δασική μορφή κατά την έννοια των παρ. 1 και 2 του άρθρου 3 του Ν. 998/1979, όπως τροποποιήθηκε και ισχύει, καλυπτόμενη από βλάστηση αειφύλλων πλατύφυλλων (πουρνάρι, σχίνος αγριελιά), βαθμού συγκόμωσης κυμαινόμενο από 20-40% και ως εκ τούτου επιβάλλεται η κήρυξή της ως αναδασωτέας.

9. Την υπ' αριθ. 3554/224372/14-12-2015 απόφαση της Δ/νσης Δασών Ν. Ευβοίας περί «Παράτασης προθεσμίας κήρυξης έκτασης ως αναδασωτέας», αποφασίζουμε:

Κηρύσσουμε ως αναδασωτέα δημόσια έκταση δασικού χαρακτήρα συνολικού διακοσίων ενενήντα πέντε στρεμμάτων, πεντακοσίων πενήντα τεσσάρων τετραγωνικών μέτρων και εξήντα τρία εκατοστών (295.554,63 τ.μ.) στη θέση «Κρυφτή» περιφέρειας Τ.Κ. Καλυβιών, της Δ.Ε. Καρύστου του Δήμου Καρύστου Ν. Ευβοίας όπως απεικονίζεται στο συνημμένο τοπογραφικό διάγραμμα του Δασαρχείου Αλιβερίου, της οποίας η βλάστηση καταστράφηκε από πυρκαγιά στις 25-08-2015 και προσδιο-

ρίζεται ακριβώς στο συνημμένο πίνακα συντεταγμένων ΕΓΣΑ '87, ο οποίος αποτελεί αναπόσπαστο μέρος της απόφασης αυτής.

Η έκταση που απεικονίζεται σήμερα συνορεύει:

Βόρεια: Με δασικές και μη δασικές εκτάσεις.

Νότια: Με μη δασικές εκτάσεις και χορτολιβαδικές εκτάσεις.

Ανατολικά: Με δασικές και μη δασικές εκτάσεις.

Δυτικά: Με δασικές και μη δασικές εκτάσεις.

Ο χαρακτηρισμός των όμορων εκτάσεων είναι ενδεικτικός και όχι οριστικός.

Σκοποί της κήρυξης της ανωτέρω έκτασης ως αναδασωτέας είναι η διατήρηση του δασικού χαρακτήρα αυτής, ο αποκλεισμός διάθεσής της για άλλη χρήση και η αποκατάσταση της δασικής βλάστησης.

Η αποκατάσταση της βλάστησης θα γίνει με φυσική αναγέννηση ή με πρόγραμμα τεχνητής αναγέννησης.

Από τις διατάξεις της παρούσας, δεν προκαλείται δαπάνη σε βάρος του κρατικού προϋπολογισμού.

Η ισχύς της παρούσας, αρχίζει από την δημοσίευσή της, στην Εφημερίδα της Κυβερνήσεως.

Η απόφαση αυτή να δημοσιευθεί στην Εφημερίδα της Κυβερνήσεως.

Χαλκίδα, 8 Ιανουαρίου 2016


Με εντολή Γενικού Γραμματέα

Αποκεντρωμένης Διοίκησης

Η Προϊσταμένη Διεύθυνσης

Δασών Ν. Ευβοίας


ΔΕΣΠΟΙΝΑ ΚΟΜΙΛΗ

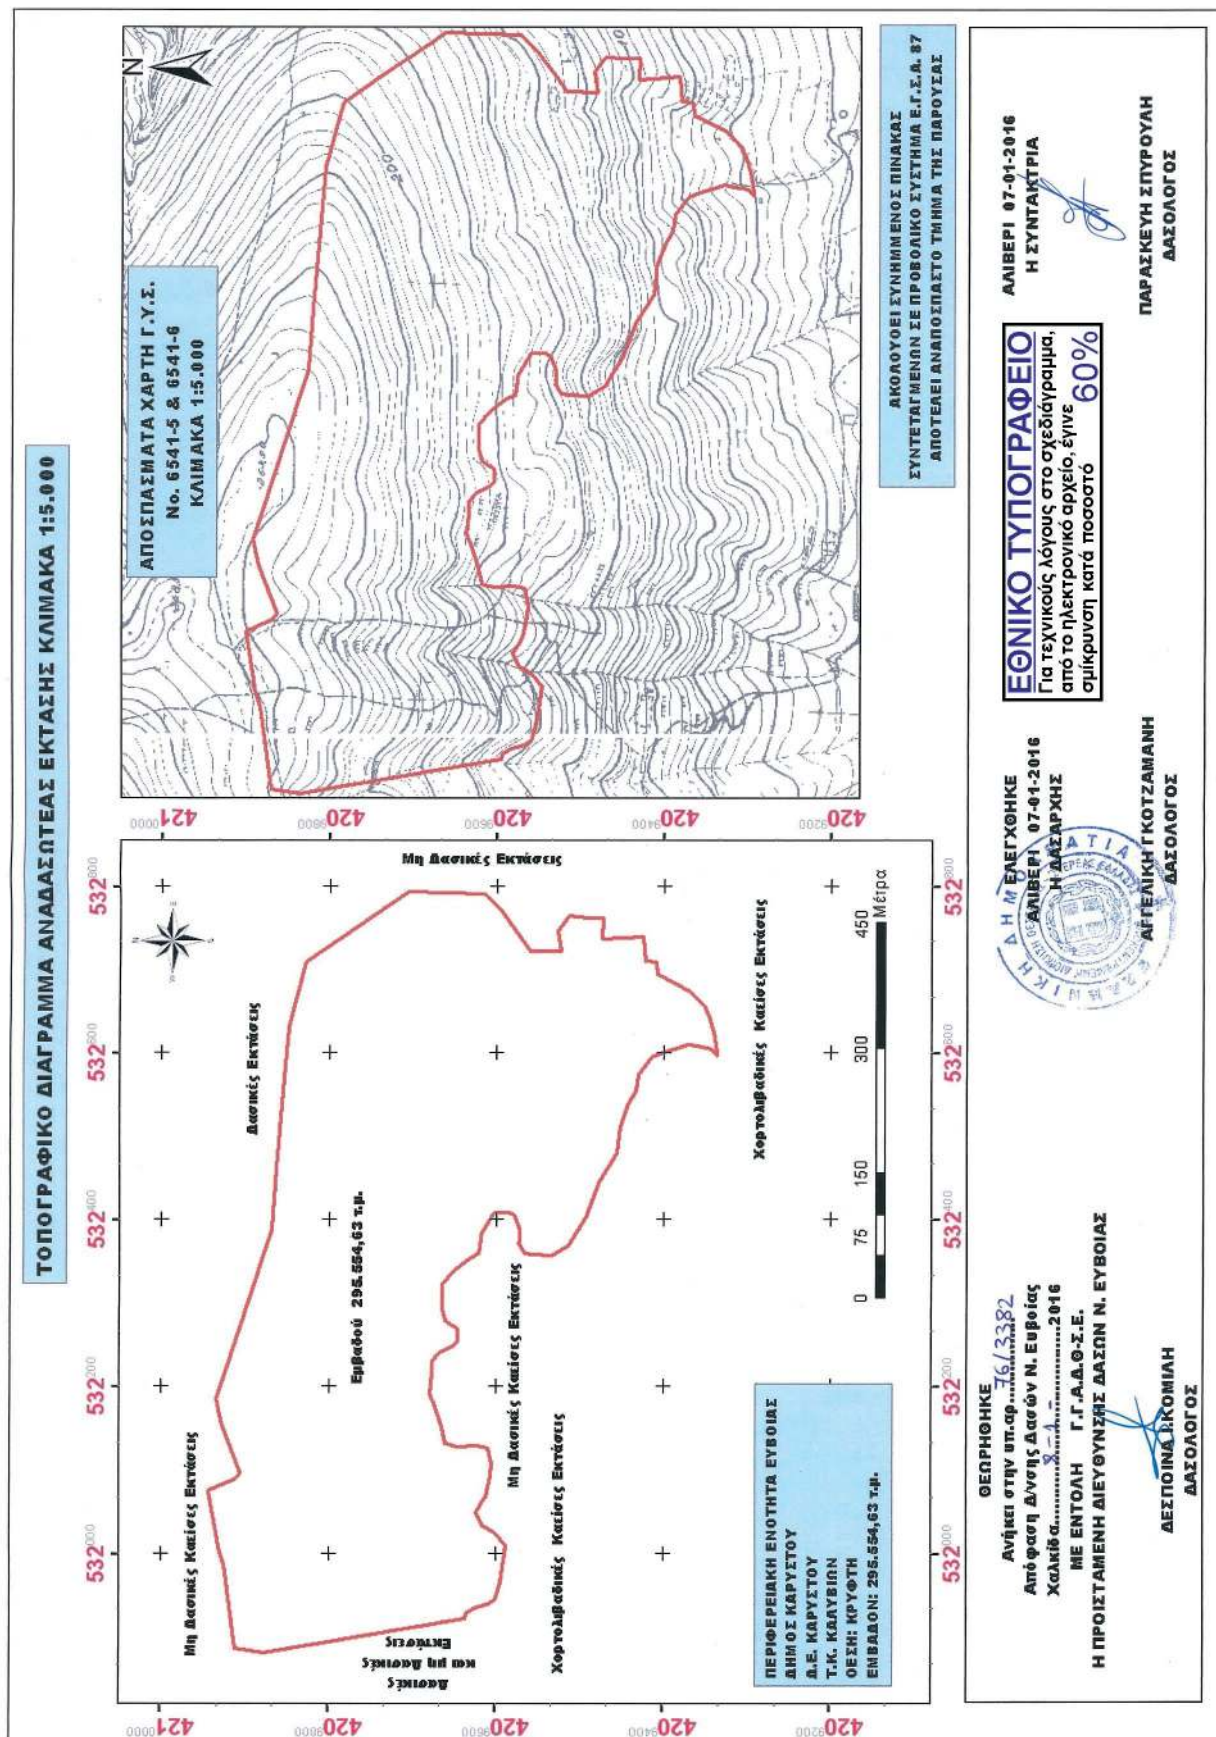

ΠΙΝΑΚΑΣ ΣΥΝΤΕΤΑΓΜΕΝΩΝ ΚΟΡΥΦΩΝ

#	X	Y	#	X	Y
0	532088,109	4209913,314	48	532371,474	4209572,794
1	532095,662	4209905,006	49	532373,455	4209571,693
2	532154,206	4209928,072	50	532388,008	4209571,693
3	532184,472	4209934,315	51	532405,205	4209577,646
4	532388,306	4209868,037	52	532408,513	4209584,261
5	532461,374	4209862,268	53	532408,513	4209601,459
6	532630,603	4209847,867	54	532397,268	4209608,735
7	532708,479	4209827,687	55	532381,393	4209617,334
8	532792,573	4209705,103	56	532376,513	4209618,052
9	532790,181	4209615,449	57	532358,903	4209620,641
10	532773,200	4209596,287	58	532352,343	4209631,973
11	532721,673	4209559,719	59	532351,627	4209633,209
12	532721,540	4209522,413	60	532338,398	4209651,068
13	532745,485	4209526,646	61	532322,523	4209663,636
14	532749,230	4209523,823	62	532308,632	4209663,636
15	532763,742	4209512,887	63	532293,419	4209663,636
16	532761,920	4209490,417	64	532278,867	4209659,667
17	532761,514	4209472,764	65	532269,606	4209645,777
18	532735,950	4209473,372	66	532254,393	4209645,115
19	532738,813	4209424,131	67	532249,762	4209651,069
20	532710,386	4209421,636	68	532248,693	4209652,851
21	532708,650	4209409,047	69	532239,841	4209667,605
22	532693,319	4209407,194	70	532229,257	4209675,542
23	532673,257	4209368,073	71	532216,028	4209676,204
24	532654,683	4209350,764	72	532203,429	4209677,225
25	532638,366	4209344,548	73	532191,554	4209678,188
26	532618,553	4209338,721	74	532182,483	4209674,970
27	532599,640	4209336,102	75	532171,049	4209670,912
28	532595,950	4209335,591	76	532155,174	4209665,621
29	532604,276	4209343,160	77	532154,803	4209665,525
30	532607,711	4209359,764	78	532133,505	4209660,049
31	532609,832	4209370,015	79	532132,022	4209659,667
32	532600,336	4209401,037	80	532131,149	4209657,048
33	532595,044	4209413,737	81	532127,421	4209645,864
34	532573,878	4209429,612	82	532127,392	4209645,777
35	532554,828	4209432,787	83	532129,377	4209622,626
36	532537,894	4209442,312	84	532126,070	4209608,074
37	532511,436	4209451,837	85	532112,622	4209605,583
38	532501,392	4209452,953	86	532108,210	4209604,766
39	532479,221	4209455,416	87	532091,674	4209605,428
40	532445,746	4209476,148	88	532068,523	4209611,381
41	532402,619	4209491,759	89	532060,196	4209615,947
42	532385,950	4209502,871	90	532048,017	4209622,626
43	532368,487	4209513,190	91	532032,804	4209615,350
44	532356,581	4209533,034	92	532024,205	4209600,136
45	532357,683	4209555,634	93	532008,330	4209587,568
46	532358,952	4209565,473	94	531982,904	4209591,480
47	532360,563	4209566,415	95	531982,533	4209591,537
			96	531965,369	4209594,479
			97	531959,381	4209595,506
			98	531956,354	4209596,515
			99	531953,925	4209597,325

#	X	Y
100	531943,506	4209600,797
101	531938,877	4209608,074
102	531934,908	4209623,287
103	531929,613	4209632,289
104	531928,293	4209634,532
105	531926,268	4209635,091
106	531921,820	4209636,318
107	531880,242	4209877,178
108	531885,862	4209911,992
109	531985,466	4209924,374
110	532000,000	4209930,565
111	532075,358	4209942,768

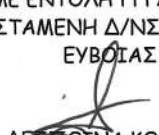ΘΕΩΡΗΘΗΚΕ & ΑΝΗΚΕΙ ΣΤΗΝ ΑΡ. 76/3382 ΑΠΟΦΑΣΗ Δ.ΝΣΗΣ ΔΑΣΩΝ Ν. ΕΥΒΟΙΑΣ ΧΑΛΚΙΔΑ 8-1-2016 ΜΕ ΕΝΤΟΛΗ ΓΓΑΔΘΣΕ Η ΠΡΟΪΣΤΑΜΕΝΗ Δ/ΝΣΗΣ ΔΑΣΩΝ Ν. ΕΥΒΟΙΑΣ  ΔΕΣΠΟΤΙΝΑ ΚΟΜΙΛΗ ΔΑΣΟΛΟΓΟΣ	ΕΛΕΓΧΘΗΚΕ ΑΛΙΒΕΡΙ 07-01-2016 Η ΔΑΣΑΡΧΗΣ  ΑΓΓΕΛΙΚΗ ΚΚΟΤΖΑΜΑΝΗ ΔΑΣΟΛΟΓΟΣ	ΑΛΙΒΕΡΙ 07-01-2016 Η ΣΥΝΤΑΚΤΡΙΑ  ΠΑΡΑΣΚΕΥΗ ΣΠΥΡΟΥΛΗ ΔΑΣΟΛΟΓΟΣ
--	---	---

Αριθ. 86079/2587

(2)

Κήρυξη έκτασης ως αναδασωτέας εμβαδού 580,44 τετρ. μέτρων, στη θέση «Κουλαντζίκι» Δημοτικής Κοινότητας Αγ. Θεοδώρων, Δημοτικής Ενότητας Αγίων Θεοδώρων του Δήμου Λουτρακίου - Περαιχώρας - Αγίων Θεοδώρων Περιφερειακής Ενότητας Κορινθίας, λόγω εκχέρσωσης.

Ο ΑΣΚΩΝ ΚΑΘΗΚΟΝΤΑ ΓΕΝΙΚΟΥ ΓΡΑΜΜΑΤΕΑ
ΑΠΟΚΕΝΤΡΩΜΕΝΗΣ ΔΙΟΙΚΗΣΗΣ ΠΕΛΟΠΟΝΝΗΣΟΥ,
ΔΥΤΙΚΗΣ ΕΛΛΑΔΑΣ ΚΑΙ ΙΟΝΙΟΥ

Έχοντας υπόψη:

1. Τις διατάξεις:

α) Του Ν. 2503/1997 «Διοίκηση, οργάνωση, στελέχωση της Περιφέρειας, ρύθμιση θεμάτων για την Τοπική Αυτοδιοίκηση και άλλες διατάξεις».

β) Του Ν. 3200/1955 «Περί διοικητικής αποκέντρωσης» όπως τροποποιήθηκε και συμπληρώθηκε με το Ν.δ. 532/1970 και μεταγενέστερες διατάξεις.

γ) Των άρθρων 6 και 280 του Ν. 3852/2010 (Φ.Ε.Κ. 87/7-6-2010 τ.Α') «Νέα αρχιτεκτονική της Αυτοδιοίκησης και της Αποκεντρωμένης Διοίκησης - Πρόγραμμα Καλλικράτης».

δ) Του Π.δ. 139/2010 (Φ.Ε.Κ. 232/27-12-2010 τ.Α') «Οργάνισμός της Αποκεντρωμένης Διοίκησης Πελοποννήσου, Δυτικής Ελλάδας και Ιονίου».

2. Την υπ' αριθ. 40/29-12-2010 (Φ.Ε.Κ. 247/31-12-2010 τ.Α') πράξη του Υπουργικού Συμβουλίου περί παύσης εκ του Νόμου των Γενικών Γραμματέων των Περιφερειών και διορισμού Γενικών Γραμματέων στις Αποκεντρωμένες Διοικήσεις του Κράτους.

3. Την υπ' αριθ. 4 της 6.2.2015 (Φ.Ε.Κ. 24/Α'/2015) πράξη του Υπουργικού Συμβουλίου, περί αποδοχής παραιτήσεων των Γενικών Γραμματέων των Αποκεντρωμένων Διοικήσεων της Χώρας και το άρθρο 56 του Ν. 4257/2014 (Φ.Ε.Κ. 93/Α'/14-4-2014).

4. Τις Διαταγές του Υπουργείου Γεωργίας: α) 160417/1180/8-7-1980, β) 182447/3049/24-8-1980.

5. Τις διατάξεις:

α) Της παρ. 1 άρθρου 24 και της παρ. 3 άρθρου 117 του Συντάγματος της χώρας.

β) Του Ν. 998/1979 «Περί προστασίας των δασών και των δασικών εν γένει εκτάσεων της χώρας» και συγκεκριμένα των άρθρων 38 και 41, σε συνδυασμό με την παρ. 1 άρθρου 3, όπως έχει τροποποιηθεί και ισχύει.

6. Την υπ' αριθ. 62574/4247/17-9-2015 πρόταση του Δασαρχείου Κορίνθου, μετά την από 31-7-2015 Έκθεση Αυτοψίας - Φωτοερμηνείας του Δασολόγου Δασαρχείου Κορίνθου Ιωάννου Ηλιού, σύμφωνα με την οποία η αναφερόμενη στο θέμα έκταση με εμβαδόν 580,44 τετρ. μέτρα (πεντακόσια ογδόντα τετρ. μέτρα και σαράντα τέσσερα εκατοστά τετρ. μέτρου), όπως αποτυπώνεται με τα στοιχεία 1, 2, 3, 4, 5, 6, 7, 8, 1 στο από 31-7-2015 συνημμένο σε αυτή Τοπογραφικό Διάγραμμα με κλί-

μακα 1:1.000 και εντοπίζεται επί αυτού σε απόσπασμα του Χάρτη «Σοφικό» της Γ.Υ.Σ., με κλίμακα 1:50.000, καλυπτόταν από δάσος Χαλεπίου πεύκης, με υπόροφο χαρακτηριστικά αείφυλλα πλατύφυλλα της περιοχής (κυρίως πρίνο), το οποίο αποτελούσε ενιαίο σύνολο και οργανική ενότητα με το ευρύτερο δάσος συγκόμωσης περίπου 60% και το οποίο εκχερσώθηκε παράνομα, χωρίς την άδεια της αρμόδιας Δασικής αρχής, μετά το έτος 1987 και συνεπώς επιβάλλεται η κήρυξή της ως αναδασωτέας, αποφασίζουμε:

Κηρύσσουμε ως αναδασωτέα τη Δημοτική έκταση εμβαδού 580,44 τετρ. μέτρων, στη θέση «Κουλαντζίκι» Δημοτικής Κοινότητας Αγ. Θεοδώρων, Δημοτικής Ενότητας Αγίων Θεοδώρων του Δήμου Λουτρακίου - Περαιχώρας - Αγίων Θεοδώρων Περιφερειακής Ενότητας Κορινθίας, η οποία αποτελεί «δάσος» σύμφωνα με την παρ. 1 άρθρου 3 του Ν. 998/1979, όπως έχει τροποποιηθεί και ισχύει, αποτυπώνεται με τα στοιχεία 1, 2, 3, 4, 5, 6, 7, 8, 1 στο από 31-7-2015 συνημμένο Τοπογραφικό Διάγραμμα κλίμακας 1:1.000, οριοθετείται με τη χρήση συντεταγμένων στο Ε.Γ.Σ.Α. '87, ως εξής:

Σημείο	1: X=422179.05	Y=4197479.88
"	2: X=422173.11	Y=4197484.70
"	3: X=422179.28	Y=4197487.64
"	4: X=422191.01	Y=4197480.27
"	5: X=422198.97	Y=4197486.31
"	6: X=422210.74	Y=4197465.19
"	7: X=422213.73	Y=4197449.27
"	8: X=422199.55	Y=4197457.95

και συνορεύει:

ΒΟΡΕΙΑ: Με δάσος.

ΝΟΤΙΑ: Με μη δασική έκταση.

ΑΝΑΤΟΛΙΚΑ: Με δάσος.

ΔΥΤΙΚΑ: Με μη δασική έκταση,

όπως φαίνεται και στο ως άνω Τοπογραφικό Διάγραμμα που σύνταξε ο Δασολόγος του Δασαρχείου Κορίνθου Ιωάννης Ηλιού και θεώρησε ο Δασάρχης, με σκοπό την επανεγκατάσταση με φυσική ή τεχνητή αναγέννηση της δασικής βλάστησης που καταστράφηκε από την εκχέρσωση.

Κατά της παρούσας απόφασης, σύμφωνα με τις διατάξεις της παρ. 1 άρθρου 47 του Ν. 3900/2010, όπως τροποποίησε το άρθρο 1 του Ν. 702/1977, επιτρέπεται προσφυγή από οποιονδήποτε έχει έννομο συμφέρον, ενώπιον του (αρμοδίου) τριμελούς Διοικητικού Εφετείου, εντός εξήντα ημερών από την επομένη της δημοσίευσής ή κοινοποίησής αυτής.

Η απόφαση αυτή να δημοσιευθεί στην Εφημερίδα της Κυβερνήσεως.


Πάτρα, 10 Δεκεμβρίου 2015

Ο Ασκών καθήκοντα Γενικού Γραμματέα
Αποκεντρωμένης Διοίκησης
ΔΙΟΝΥΣΙΟΣ ΠΑΝΑΓΙΩΤΟΠΟΥΛΟΣ


ΤΟΠΟΓΡΑΦΙΚΟ ΔΙΑΓΡΑΜΜΑ

Δημοτικού Δάσους, στη θέση «Κουλιαντζίκι» της Δ.Κ. Αγίων Θεοδώρων του Δήμου Λουτρακίου-Περαχώρας, Αγίων Θεοδώρων, υπό στοιχεία 1,2,3,...,8,1 και εμβαδόν Ε=580,44 τ.μ., που ενώ αποτελούσε δάσος Χαλεπίου Πεύκης μέχρι και το 1987, στη συνέχεια εκχερσώθηκε παρανόμως και το οποίο προτείνεται να κηρυχθεί αναδασωτέο.

Κλίμ. 1/1.000

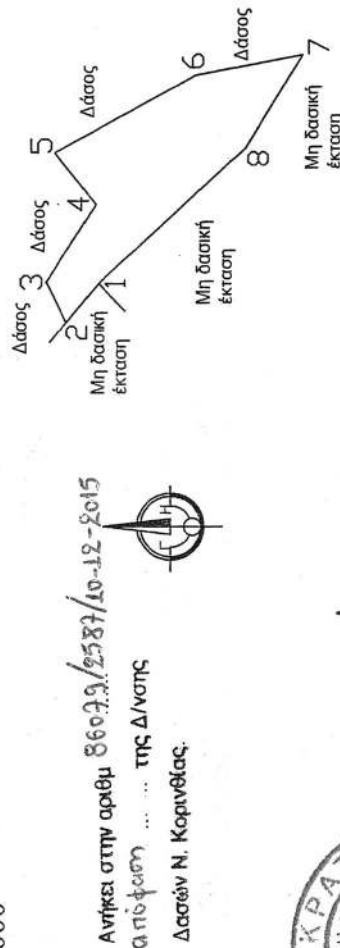

Οδοπορικός Χάρτης ΓΥΣ
"Σοφικό", κλίμ. 1/50.000

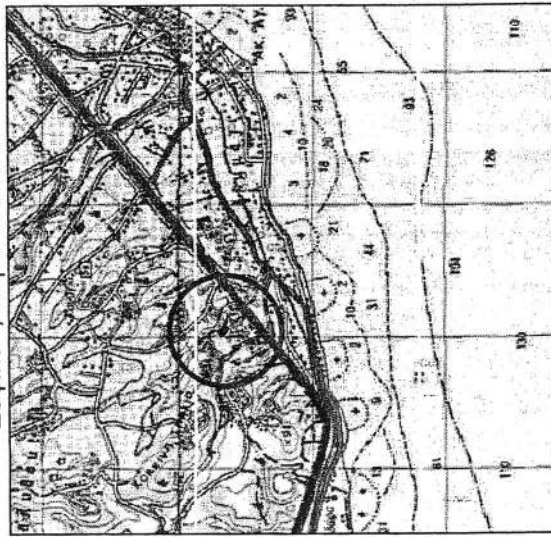

ΕΘΝΙΚΟ ΤΥΠΟΓΡΑΦΕΙΟ
Για τεχνικούς λόγους στο σχεδιάγραμμα,
από το ηλεκτρονικό αρχείο, έγινε
σμίκρυνση κατά ποσοστό **87%**

ΣΗΜΕΙΟ	X	Y	ΜΗΚΟΣ
1	422179.05	4197479.88	7.65
2	422173.11	4197484.70	6.84
3	422179.28	4197487.64	13.85
4	422191.01	4197480.27	9.99
5	422198.97	4197486.31	24.18
6	422210.74	4197465.19	16.20
7	422213.73	4197449.27	16.63
8	422199.55	4197457.95	30.02
1	422179.05	4197479.88	
Ε = 580.44 μ2			

Πάτρα 10/12/15 Ο ΓΓΑ ΠΔΕ-ΔΤ Διευθυντής Παναγιώτης Γενικός Διευθυντής Χωροταξίας κ. Περιβαλλοντικής Πολιτικής	Κορίνθος 23/10/15 Ο Δ/ντης Δασών Παναγ. Καλλίρης Δασολόγος με Β. β.
Κορίνθος 17/3/15 Ο Δασάρχης Παναγ. Μπουλάς Δασολόγος με Β. β.	Κορίνθος 31/7/15 Ο Συντάκτης Ιωάννης Ηλιού Δασολόγος με Δ' β.

ΕΘΝΙΚΟ ΤΥΠΟΓΡΑΦΕΙΟ**ΕΦΗΜΕΡΙΣ ΤΗΣ ΚΥΒΕΡΝΗΣΕΩΣ****ΤΙΜΗ ΠΩΛΗΣΗΣ ΦΥΛΛΩΝ ΤΗΣ ΕΦΗΜΕΡΙΔΑΣ ΤΗΣ ΚΥΒΕΡΝΗΣΕΩΣ****Σε έντυπη μορφή:**

- Για τα Φ.Ε.Κ. από 1 έως 16 σελίδες σε 1 € προσαυξανόμενη κατά 0,20 € για κάθε επιπλέον οκτασέλιδο ή μέρος αυτού.
- Για τα φωτοαντίγραφα Φ.Ε.Κ. σε 0,15 € ανά σελίδα.

Σε μορφή DVD/CD:

Τεύχος	Ετήσια έκδοση	Τριμηνιαία έκδοση	Μηνιαία έκδοση	Τεύχος	Ετήσια έκδοση	Τριμηνιαία έκδοση	Μηνιαία έκδοση
Α'	150 €	40 €	15 €	Α.Α.Π.	110 €	30 €	-
Β'	300 €	80 €	30 €	Ε.Β.Ι.	100 €	-	-
Γ'	50 €	-	-	Α.Ε.Δ.	5 €	-	-
Υ.Ο.Δ.Δ.	50 €	-	-	Δ.Δ.Σ.	200 €	-	20 €
Δ'	110 €	30 €	-	Α.Ε.-Ε.Π.Ε.	-	-	100 €

- Η τιμή πώλησης μεμονωμένων Φ.Ε.Κ. σε μορφή cd-rom από εκείνα που διατίθενται σε ψηφιακή μορφή και μέχρι 100 σελίδες, σε 5 € προσαυξανόμενη κατά 1 € ανά 50 σελίδες.

ΕΤΗΣΙΕΣ ΣΥΝΔΡΟΜΕΣ Φ.Ε.Κ.

Τεύχος	Έντυπη μορφή	Τεύχος	Έντυπη μορφή	Τεύχος	Έντυπη μορφή
Α'	225 €	Δ'	160 €	Α.Ε.-Ε.Π.Ε.	2.250 €
Β'	320 €	Α.Α.Π.	160 €	Δ.Δ.Σ.	225 €
Γ'	65 €	Ε.Β.Ι.	65 €	Α.Σ.Ε.Π.	70 €
Υ.Ο.Δ.Δ.	65 €	Α.Ε.Δ.	10 €	Ο.Π.Κ.	-

- Το τεύχος Α.Σ.Ε.Π. (έντυπη μορφή) θα αποστέλλεται σε συνδρομητές ταχυδρομικά, με την επιβάρυνση των 70 €, ποσό το οποίο αφορά τα ταχυδρομικά έξοδα.

- Η καταβολή γίνεται σε όλες τις Δημόσιες Οικονομικές Υπηρεσίες (Δ.Ο.Υ.). Το πρωτότυπο διπλότυπο (έγγραφο αριθμ. πρωτ. 9067/28.2.2005 2η Υπηρεσία Επιτρόπου Ελεγκτικού Συνεδρίου) με φροντίδα των ενδιαφερομένων, πρέπει να αποστέλλεται ή να κατατίθεται στο Εθνικό Τυπογραφείο (Καποδιστρίου 34, Τ.Κ. 104 32 Αθήνα).
- Σημειώνεται ότι φωτοαντίγραφα διπλοτύπων, ταχυδρομικές Επιταγές για την εξόφληση της συνδρομής, δεν γίνονται δεκτά και θα επιστρέφονται.
- Οι οργανισμοί τοπικής αυτοδιοίκησης, τα νομικά πρόσωπα δημοσίου δικαίου, τα μέλη της Ένωσης Ιδιοκτητών Ημερησίου Τύπου Αθηνών και Επαρχίας, οι τηλεοπτικοί και ραδιοφωνικοί σταθμοί, η Ε.Σ.Η.Ε.Α, τα τριτοβάθμια συνδικαλιστικά όργανα και οι τριτοβάθμιες επαγγελματικές ενώσεις δικαιούνται έκπτωσης πενήντα τοις εκατό (50%) επί της ετήσιας συνδρομής.
- Το ποσό υπέρ Τ.Α.Π.Ε.Τ. (5% επί του ποσού συνδρομής), καταβάλλεται ολόκληρο (Κ.Α.Ε. 3512) και υπολογίζεται πριν την έκπτωση.
- Στην Ταχυδρομική συνδρομή του τεύχους Α.Σ.Ε.Π. δεν γίνεται έκπτωση.

Πληροφορίες για δημοσιεύματα που καταχωρίζονται στα Φ.Ε.Κ. στο τηλ.: 210 5279000.

Φωτοαντίγραφα παλαιών Φ.Ε.Κ.: τηλ.: 210 8220885.

Τα φύλλα όλων των τευχών της Εφημερίδας της Κυβερνήσεως διατίθενται δωρεάν σε ηλεκτρονική μορφή από την ιστοσελίδα του Εθνικού Τυπογραφείου (www.et.gr)

Ηλεκτρονική Διεύθυνση: <http://www.et.gr> - e-mail: webmaster.et@et.gr

ΟΙ ΥΠΗΡΕΣΙΕΣ ΕΞΥΠΗΡΕΤΗΣΗΣ ΠΟΛΙΤΩΝ ΛΕΙΤΟΥΡΓΟΥΝ ΚΑΘΗΜΕΡΙΝΑ ΑΠΟ 08:00 ΜΕΧΡΙ 13:30



* 0 4 0 0 0 1 2 2 8 0 1 1 6 0 0 0 8 *

ΑΠΟ ΤΟ ΕΘΝΙΚΟ ΤΥΠΟΓΡΑΦΕΙΟ

ΚΑΠΟΔΙΣΤΡΙΟΥ 34 * ΑΘΗΝΑ 104 32 * ΤΗΛ. 210 52 79 000 * FAX 210 52 21 004