



ΕΦΗΜΕΡΙΔΑ ΤΗΣ ΚΥΒΕΡΝΗΣΕΩΣ

ΤΗΣ ΕΛΛΗΝΙΚΗΣ ΔΗΜΟΚΡΑΤΙΑΣ

ΤΕΥΧΟΣ ΤΕΤΑΡΤΟ

Αρ. Φύλλου 59

9 Μαρτίου 2016

ΠΕΡΙΕΧΟΜΕΝΑ

ΑΠΟΦΑΣΕΙΣ

Μερική άρση της αριθμ. 1876/19-8-1986 (ΦΕΚ 718/τ.Δ/3-9-1986) απόφασης του Δ/ντή Δασών Ν. Μαγνησίας περί «Κήρυξης ως αναδασωτέας έκτασης 3.000 στρεμμάτων στη θέση «Νταράσου - Ντάρλα» Περιφέρειας Κοινότητας Φυλάκης Ν. Μαγνησίας», ως προς την έκταση εμβαδού 40.000,00 τ.μ. στη θέση «Περδικόραχη» Τ.Κ. Φυλάκης Δ.Ε. Αλμυρού του Δήμου Αλμυρού Π.Ε. Μαγνησίας.....

Επικύρωση καθορισμού οριογραμμών τμήματος ρέματος επί αγροκτήματος με αρ. 1803 στην περιοχή Νέας Μεσημβρίας του Δ. Χαλκηδόνας, Π.Ε. Θεσ/νίκης.....

ΔΙΟΡΘΩΣΕΙΣ ΣΦΑΛΜΑΤΩΝ

Διόρθωση σφάλματος στην αριθ. 15190/15-12-2015 απόφαση του Γενικού Γραμματέα Αποκεντρωμένης Διοίκησης Μακεδονίας - Θράκης, που έγινε στο ΦΕΚ 5/Δ/27-01-2016.....

ΑΠΟΦΑΣΕΙΣ

Αριθμ.: 433/34757 (1)
Μερική άρση της αριθμ. 1876/19-8-1986 (ΦΕΚ 718/τ.Δ/3-9-1986) απόφασης του Δ/ντή Δασών Ν. Μαγνησίας περί «Κήρυξης ως αναδασωτέας έκτασης 3.000 στρεμμάτων στη θέση «Νταράσου - Ντάρλα» Περιφέρειας Κοινότητας Φυλάκης Ν. Μαγνησίας», ως προς την έκταση εμβαδού 40.000,00 τ.μ. στη θέση «Περδικόραχη» Τ.Κ. Φυλάκης Δ.Ε. Αλμυρού του Δήμου Αλμυρού Π.Ε. Μαγνησίας.

Ο ΑΣΚΩΝ ΚΑΘΗΚΟΝΤΑ ΓΕΝΙΚΟΥ ΓΡΑΜΜΑΤΕΑ
ΑΠΟΚΕΝΤΡΩΜΕΝΗΣ ΔΙΟΙΚΗΣΗΣ
ΘΕΣΣΑΛΙΑΣ - ΣΤΕΡΕΑΣ ΕΛΛΑΔΑΣ

Έχοντας υπόψη:

1. Τις διατάξεις των άρθρων 24 παρ. 1 και 117 παρ. 3 του Συντάγματος της Χώρας.

2. Τις διατάξεις των παραγράφων 3 και 4 του άρθρου 44 του Ν. 998/1979 «Περί Προστασίας των Δασών και των Δασικών εν γένει εκτάσεων της χώρας», όπως αντικαταστάθηκαν από τις παραγράφους 2 και 3 του άρθρου 35 του Ν. 4280/2014, αντίστοιχα.

3. Τις διατάξεις του Ν. 3852/2010 (ΦΕΚ 87/τ.Α/7-6-2010) «Νέα Αρχιτεκτονική της Αυτοδιοίκησης και της Αποκεντρωμένης Διοίκησης - Πρόγραμμα Καλλικράτης».

4. Τις διατάξεις του Π.δ. 138/23-12-2010 (ΦΕΚ 231/τ.Α/27-12-2010) «Οργανισμός της Αποκεντρωμένης Διοίκησης Θεσσαλίας - Στερεάς Ελλάδας».

5. Την Πράξη 4 της 06-02-2015 (ΦΕΚ 24/τ.Α/2015) του Υπουργικού Συμβουλίου «Αποδοχή παραιτήσεων των Γενικών Γραμματέων των Αποκεντρωμένων Διοικήσεων της Χώρας».

6. Τις διατάξεις του άρθρου 56 του Ν. 4257/2014 (ΦΕΚ 93/τ.Α/2014) «Επείγουσες ρυθμίσεις αρμοδιότητας Υπουργείου Εσωτερικών».

7. Την υπ' αριθμ. 117080/6353/13-11-2014 Εγκύκλιο δι-
αταγή της Γενικής Δ/σης Ανάπτυξης και Προστασίας
Δασών και Αγροπεριβάλλοντος του Υ.Π.Ε.Κ.Α. «Περί της
διαδικασίας άρσης ή ανάκλησης αποφάσεων αναδά-
σωσης».

8. Την υπ' αριθμ. 1876/19-8-1986 (ΦΕΚ 718/τ.Δ/3-9-1986) απόφαση του Δ/ντή Δασών Ν. Μαγνησίας, με την οποία κηρύχθηκε ως αναδασωτέα έκταση εμβαδού 3.000 στρεμμάτων στη θέση «Νταράσου - Ντάρλα» περιφέρειας Κοινότητας Φυλάκης Ν. Μαγνησίας, λόγω πυρκαγιάς.

9. Την υπ' αριθμ. 3252/227819/21-12-2015 θετική εισήγηση του Δασαρχείου Αλμυρού, για μερική άρση της υπ' αριθμ. 1876/19-8-1986 απόφασης του Δ/ντή Δασών Ν. Μαγνησίας, ως προς την έκταση εμβαδού 40.000,00 τ.μ. στη θέση «Περδικόραχη» Τ.Κ. Φυλάκης Δ.Ε. Αλμυρού του Δήμου Αλμυρού Π.Ε. Μαγνησίας, αφού έχει επανέλθει πλήρως η βλάστηση στην πρότερα της κατάσταση αποκαθιστώντας πλήρως την αναδάσωση, αποφασίζουμε:

Αίρουμε μερικώς την υπ' αριθμ. 1876/19-8-1986 (ΦΕΚ 718/τ.Δ/3-9-1986) απόφαση του Δ/ντή Δασών Ν. Μαγνησίας, με την οποία κηρύχθηκε ως αναδασωτέα έκταση εμβαδού 3.000 στρεμμάτων λόγω πυρκαγιάς, ως προς την έκταση εμβαδού 40.000,00 τ.μ. που βρίσκεται στη θέση «Περδικόραχη» Τ.Κ. Φυλάκης Δ.Ε. Αλμυρού του Δήμου Αλμυρού Π.Ε. Μαγνησίας, διότι έχει επανέλθει πλήρως η βλάστηση στην πρότερα της κατάσταση αποκαθιστώντας πλήρως την αναδάσωση.

Η έκταση απεικονίζεται στο συννημένο τοπογραφικό διάγραμμα, κλίμακας 1:4000, το οποίο αποτελεί αναπόσπαστο μέρος της παρούσας, με στοιχεία Α, Β, Γ, Δ, Α προσδιορίζεται επακριβώς από τις αντίστοιχες συντεταγμένες στο σύστημα ΕΓΣΑ 87 και έχει ως όρια:

Ανατολικά: Με δημόσια αναδασωτέα έκταση (αριθ. 1876/19-8-1986 ΦΕΚ 718/τ.Δ/1986 απόφαση κήρυξης έκτασης ως αναδασωτέας).

Δυτικά: Με δημόσια αναδασωτέα έκταση (αριθ. 1876/19-8-1986 ΦΕΚ 718/τ.Δ/1986 απόφαση κήρυξης έκτασης ως αναδασωτέας).

Βόρεια: Με δημόσια δασικού χαρακτήρα έκταση (αριθ. 660/56708/26-4-2013 ΦΕΚ 260/τ.Δ/2013 απόφαση άρσης αναδάσωσης).

Νότια: Με δημόσια αναδασωτέα έκταση (αριθ. 1876/19-8-1986 ΦΕΚ 718/τ.Δ/1986 απόφαση κήρυξης έκτασης ως αναδασωτέας).

Κατά τα λοιπά ισχύει η υπ' αριθμ. 1876/19-8-1986 (ΦΕΚ 718/τ.Δ/3-9-1986) απόφαση του Δ/ντή Δασών Ν. Μαγνησίας, όπως τροποποιήθηκε και ισχύει.

Η απόφαση αυτή ισχύει από της δημοσίευσής της στην Εφημερίδα της Κυβερνήσεως.

Από τις διατάξεις της απόφασης αυτής δεν προκαλείται δαπάνη σε βάρος του Κρατικού Προϋπολογισμού.

Η απόφαση αυτή να δημοσιευθεί στην Εφημερίδα της Κυβερνήσεως.

Βόλος, 26 Φεβρουαρίου 2016

Ο Ασκών καθήκοντα Γενικού Γραμματέα
Αποκεντρωμένης Διοίκησης
ΗΛΙΑΣ ΤΣΕΛΙΓΚΑΣ

ΤΟΠΟΓΡΑΦΙΚΟ ΔΙΑΓΡΑΜΜΑ																				
ΜΕΡΙΚΗ ΑΡΣΗ ΑΝΑΔΑΣΩΣΗΣ ΔΗΜΟΣΙΑΣ ΕΚΤΑΣΗΣ ΔΑΣΙΚΟΥ ΧΑΡΑΚΤΗΡΑ ΕΜΒΑΔΟΥ 40.000,00τ.μ. ΜΕ ΣΤΟΙΧΕΙΑ (Α-Β-Γ-Δ-Α) ΣΤΗ ΘΕΣΗ «Περδικόραχη» Τ.Κ. ΦΥΛΑΚΗΣ ΔΗΜΟΤΙΚΗΣ ΕΝΟΤΗΤΑΣ ΑΛΜΥΡΟΥ ΤΟΥ ΔΗΜΟΥ ΑΛΜΥΡΟΥ ΠΕ ΜΑΓΝΗΣΙΑΣ.																				
ΕΘΝΙΚΟ ΤΥΠΟΓΡΑΦΕΙΟ Για τεχνικούς λόγους στο σχεδιάγραμμα, από το ηλεκτρονικό αρχείο, έγινε σμίκρυνση κατά ποσοστό 82%	ΚΛΙΜΑΚΑ : 1:4.000																			
δημόσια αναδασωτέα έκταση (αριθ.1876/19-8-1986 Απόφαση ΦΕΚ 718/Δ' /1986) δημόσια αναδασωτέα έκταση (αριθ.1876/19-8-1986 Απόφαση ΦΕΚ 718/Δ' /1986) δημόσια αναδασωτέα έκταση (αριθ.1876/19-8-1986 Απόφαση ΦΕΚ 718/Δ' /1986) δημόσια αναδασωτέα έκταση (αριθ.1876/19-8-1986 Απόφαση ΦΕΚ 718/Δ' /1986)																				
ΑΚΡΙΒΕΣ ΑΝΤΙΓΡΑΦΟ ΨΗΦΙΑΚΑ ΥΠΟΓΕΓΡΑΜΜΕΝΟ Δ/ΝΣΗ ΔΑΣΩΝ Ν.ΜΑΓΝΗΣΙΑΣ CHRISTOS SANIDAS <table border="1" style="width: 100%; border-collapse: collapse;"> <thead> <tr> <th colspan="3">ΣΥΝΤΕΤΑΓΜΕΝΕΣ ΚΟΡΥΦΩΝ ΕΓΣΑ 87</th> </tr> <tr> <th>Α/Α</th> <th>X</th> <th>Y</th> </tr> </thead> <tbody> <tr> <td>A</td> <td>384437.369</td> <td>4346091.720</td> </tr> <tr> <td>B</td> <td>381834.985</td> <td>4346048.113</td> </tr> <tr> <td>Γ</td> <td>381824.084</td> <td>4345948.709</td> </tr> <tr> <td>Δ</td> <td>381426.468</td> <td>4345992.316</td> </tr> </tbody> </table>			ΣΥΝΤΕΤΑΓΜΕΝΕΣ ΚΟΡΥΦΩΝ ΕΓΣΑ 87			Α/Α	X	Y	A	384437.369	4346091.720	B	381834.985	4346048.113	Γ	381824.084	4345948.709	Δ	381426.468	4345992.316
ΣΥΝΤΕΤΑΓΜΕΝΕΣ ΚΟΡΥΦΩΝ ΕΓΣΑ 87																				
Α/Α	X	Y																		
A	384437.369	4346091.720																		
B	381834.985	4346048.113																		
Γ	381824.084	4345948.709																		
Δ	381426.468	4345992.316																		
ΑΠΟΣΠΑΣΜΑ ΧΑΡΤΗ ΠΕΡΙΟΧΗΣ Τ.Κ. ΦΥΛΑΚΗΣ ΚΛΙΜΑΚΑ 1:50.000 ΥΠΟΜΝΗΜΑ ΘΕΣΗ ΕΚΤΑΣΗΣ ΕΜΒΑΔΟΝ : 40.000,00τ.μ. ΘΕΣΗ: «Περδικόραχη» Τ.Κ. ΦΥΛΑΚΗΣ ΔΗΜΟΥ ΑΛΜΥΡΟΥ ΠΕ ΜΑΓΝΗΣΙΑΣ																				
Ανήκει στην αριθ. 433/34757 Απόφασή μας. ΘΕΩΡΗΘΗΚΕ Λάρισα, 26-02 - 2016 Ο ΑΣΚΩΝ ΚΑΘΗΚΟΝΤΑ ΓΕΝΙΚΟΥ ΓΡΑΜΜΑΤΕΑ ΑΠΟΚΕΝΤΡΩΜΕΝΗΣ ΔΙΟΙΚΗΣΗΣ ΗΛΙΑΣ ΤΣΙΛΙΓΚΑΣ ΕΛΕΓΧΘΗΚΕ Αλμυρός, 21-12-2015 Ο ΔΑΣΑΡΧΗΣ Σπύρος Ανδριανός Δασολόγος																				
Ο ΣΥΝΤΑΚΤΗΣ Στυλιανή Λ. Τουλιά Δασολόγος Αλμυρός, 21-12-2015																				

Αριθμ. 1044

(2)

Επικύρωση καθορισμού οριογραμμών τμήματος ρέματος επί αγροκτήματος με αρ. 1803 στην περιοχή Νέας Μεσημβρίας του Δ. Χαλκηδόνας, Π.Ε. Θεσ/νίκης.

Ο ΑΣΚΩΝ ΚΑΘΗΚΟΝΤΑ ΓΕΝΙΚΟΥ ΓΡΑΜΜΑΤΕΑ
ΑΠΟΚΕΝΤΡΩΜΕΝΗΣ ΔΙΟΙΚΗΣΗΣ
ΜΑΚΕΔΟΝΙΑΣ - ΘΡΑΚΗΣ

Έχοντας υπόψη:

- 1) Το άρθρο 24 του Συντάγματος.
- 2) Το άρθρο 1 του Ν. 1650/1986.
- 3) Το άρθρο 280 του Ν. 3852/2010 «Νέα Αρχιτεκτονική της Αυτοδιοίκησης και της Αποκεντρωμένης Διοίκησης - Πρόγραμμα Καλλικράτης» (Φ.Ε.Κ. 87Α'/7-6-2010).
- 4) Τις διατάξεις του άρθρου 5 του Ν. 3010/2002 «Εναρμόνιση του Ν. 1650/1986 με τις Οδηγίες 97/11 Ε.Ε. και 96/61 Ε.Ε., διαδικασία οριοθέτησης και ρυθμίσεις θεμάτων για τα υδατορέματα και άλλες διατάξεις» (Φ.Ε.Κ. 91Α'/25-4-2002).
- 5) Τις διατάξεις του Ν. 4258/2014 «Διαδικασία Οριοθέτησης και ρυθμίσεις θεμάτων για τα υδατορέματα - ρυθμίσεις Πολεοδομικής νομοθεσίας και άλλες διατάξεις» (Φ.Ε.Κ. 94Α'/14-4-2014).
- 6) Την υπ' αριθ. πράξη 4 της 6-2-2015 Υπουργικού Συμβουλίου «Αποδοχή παραιτήσεων των Γενικών Γραμματέων των Αποκεντρωμένων Διοικήσεων της Χώρας» (ΦΕΚ 24Α'/6-2-2015).
- 7) Τις διατάξεις του άρθρου 56 του Ν. 4257/2014 «Επείγουσες ρυθμίσεις αρμοδιότητας Υπουργείου Εσωτερικών» (ΦΕΚ 93Α'/14-4-2014).
- 8) Την με αρ. 11/2016 απόφαση Δημοτικού Συμβουλίου Δ. Χαλκηδόνας, Π.Ε. Θεσσαλονίκης (ΑΔΑ: 66Ν5ΩΗ2-ΕΗΜ).
- 9) Το με αρ. πρωτ. 422466/14316/12-10-2015 έγγραφο της Δ/σης Τεχνικών Έργων Π.Ε. Θεσσαλονίκης, με το οποίο μας διαβιβάστηκε η αρχική μελέτη οριοθέτησης του ρέματος, που συντάχθηκε από τους Μελετητές Μηχανικούς Κυριάκο Κουκνάκο και Ζήση Νάστο και ελέγχθηκε και θεωρήθηκε από τη Δ/ση Τεχνικών Έργων Π.Ε. Θεσσαλονίκης (αριθ. πρωτ. ΔΙ.ΠΕ.ΧΩ.Σ: 7781/13-10-2015).
- 10) Την από 5-11-2015 τελική θεώρηση της υδρολογική-υδραυλικής μελέτης καθορισμού οριογραμμών του τμήματος του ρέματος από τη Δ/ση Τεχνικών Έργων Π.Ε. Θεσσαλονίκης.

11) Την με αριθ. πρωτ. 8254/12-2-2016 γνωμοδότηση της Δ/σης Δασών Θεσσαλονίκης, της Γενικής Δ/σης Δασών και Αγροτικών Υποθέσεων ΑΔΜ-Θ (αρ. πρωτ. ΔΙ.ΠΕ.ΧΩ.Σ: 1044/12-2-2016).

12) Την με αριθ. πρωτ. 8664 π.ε./5-1-2016 γνωμοδότηση της Εφορείας Αρχαιοτήτων Περιφέρειας Θεσσαλονίκης της Γενικής Δ/σης Αρχαιοτήτων και Πολιτιστικής Κληρονομιάς του Υπουργείου Πολιτισμού και Αθλητισμού (αρ. πρωτ. ΔΙ.ΠΕ.ΧΩ.Σ: 164/12-1-2016).

13) Την με αριθ. πρωτ. 1275/25-1-2016 γνωμοδότηση της Δ/σης Υδάτων ΚΜ, της Γενικής Δ/σης Χωροταξικής και Περιβαλλοντικής Πολιτικής ΑΔΜ-Θ (αριθ. πρωτ. ΔΙ.ΠΕ.ΧΩ.Σ: 619/29-1-2016).

14) Την με αριθ. πρωτ. 164/16-2-2016 απόφαση καθορισμού οριογραμμών τμήματος ρέματος της Δ/σης Περιβάλλοντος και Χωρικού Σχεδιασμού Κ. Μακεδονίας της Αποκεντρωμένης Διοίκησης Μακεδονίας - Θράκης, αποφασίζουμε:


Την επικύρωση του καθορισμού των οριογραμμών τμήματος υδατορέματος, με τις συντεταγμένες των κορυφών των πολυγωνομετρικών των οριογραμμών που σημειώνονται με συνεχή γραμμή κόκκινου χρώματος και αναπαρίστανται επί του τοπογραφικού διαγράμματος κλίμακας 1:500, που συνοδεύει την απόφαση και αποτελεί αναπόσπαστο μέρος αυτής, όπως αυτές καθορίστηκαν από την με αριθ. πρωτ. 164/16-2-2016 απόφαση καθορισμού οριογραμμών τμήματος ρέματος της Δ/σης Περιβάλλοντος και Χωρικού Σχεδιασμού Κ. Μακεδονίας της Αποκεντρωμένης Διοίκησης Μακεδονίας - Θράκης και προέκυψαν από την Υδραυλική Μελέτη που συντάχθηκε από το Μελετητή Μηχανικό Κυριάκο Κουκνάκο και ελέγχθηκε και θεωρήθηκε από τη Δ/ση Τεχνικών Έργων Π.Ε. Θεσσαλονίκης.

Η ισχύς της απόφασης αυτής αρχίζει από τη δημοσίευσή της στην Εφημερίδα της Κυβερνήσεως.

Η απόφαση αυτή να δημοσιευθεί στην Εφημερίδα της Κυβερνήσεως μαζί με το τοπογραφικό διάγραμμα και τους πίνακες συντεταγμένων των κορυφών του ρέματος που τη συνοδεύουν.

Θεσσαλονίκη, 22 Φεβρουαρίου 2016

Ο Ασκών καθήκοντα Γενικού Γραμματέα
Αποκεντρωμένης Διοίκησης
ΝΙΚΗΤΑΣ ΦΡΑΓΚΙΣΚΑΚΗΣ

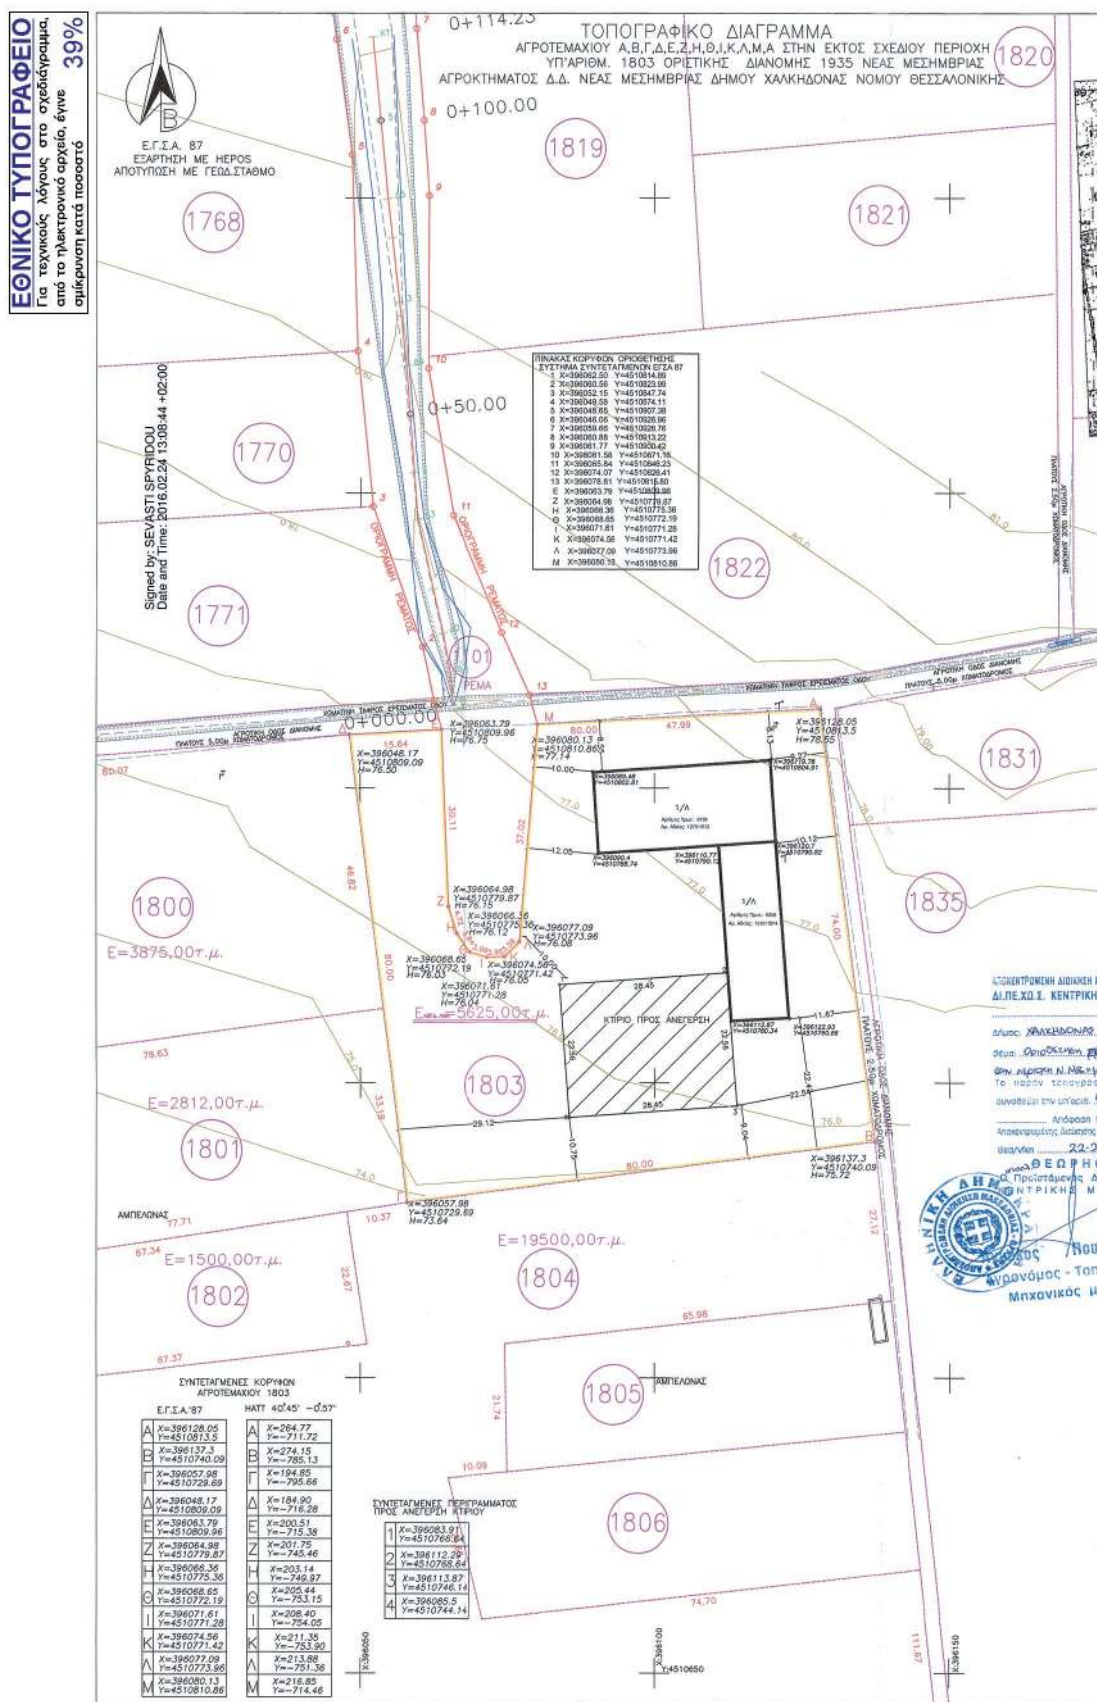


ΔΙΟΡΘΩΣΕΙΣ ΣΦΑΛΜΑΤΩΝ

(3)

Στην αριθ. 15190/15-12-2015 απόφαση του Γενικού Γραμματέα Αποκεντρωμένης Διοίκησης Μακεδονίας - Θράκης, που δημοσιεύθηκε στο ΦΕΚ 5/Δ/27-01-2016, τίθεται το τοπογραφικό διάγραμμα ως εξής:

Τοπογραφικό Διάγραμμα

που συνοδεύει τη με αριθμό Απόφαση του ασκούντος καθήκοντα Γενικού Γραμματέα Α. Δ. Μ. Θ. περί μερικής ανάκλησης της με αριθμό 3621/30-8-2002 (ΦΕΚ 854/Δ/2-10-2002) Απόφασης -με εντολή Γ. Γ. Κεντρικής Μακεδονίας - της Δ/σης Δασών Ν. Χαλκιδικής και άρση της αναδασωτέας ιδιότητας για τμήμα Δασικής Έκτασης υπό στοιχεία 1-2-.....-18-19-1 εμβαδού Ε=4216,19 τ.μ., που βρίσκεται στη θέση "Βουρβουρού" περιοχής Τοπικής Κοινότητας Αγίου Νικολάου του Δήμου Σιθωνίας Π. Ε. Χαλκιδικής

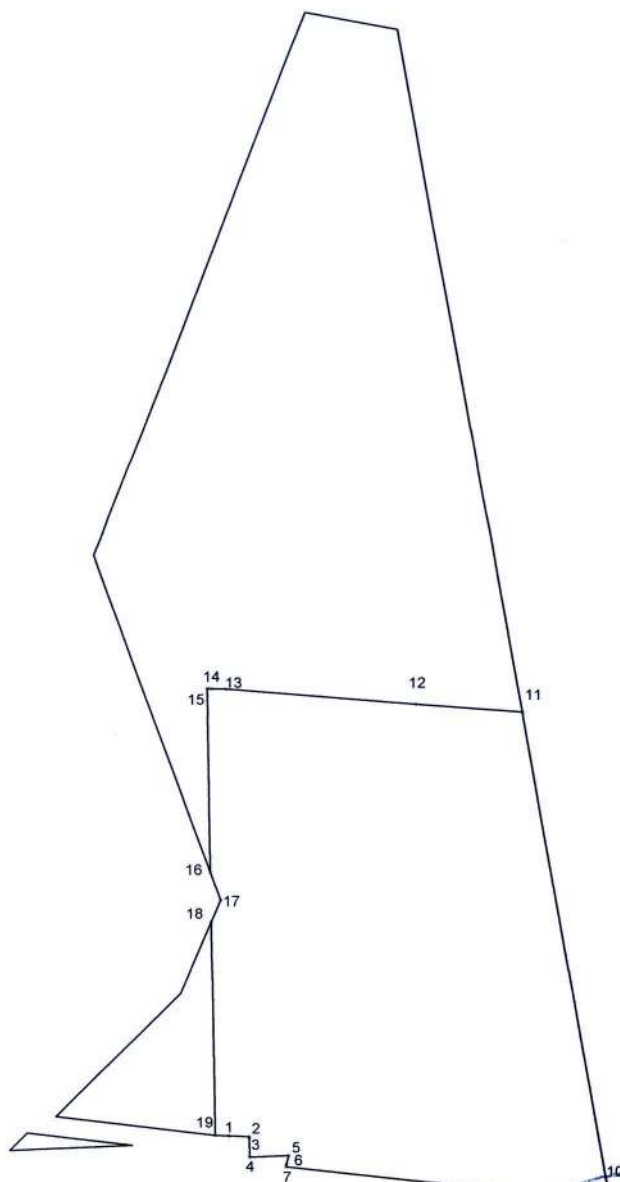

Ε.Γ.Σ.Α. 87



ΚΛΙΜΑΚΑ 1: 1000

Ε.Γ.Σ.Α. 87
ΠΙΝΑΚΑΣ ΣΥΝΤΕΤΑΓΜΕΝΩΝ

α/α	X	Y
1	483384.147	4447950.594
2	483387.359	4447950.457
3	483387.365	4447950.240
4	483387.456	4447947.158
5	483393.597	4447947.427
6	483393.247	4447946.083
7	483393.127	4447945.621
8	483444.265	4447940.059
9	483444.156	4447940.688
10	483443.571	4447944.064
11	483430.731	4448018.223
12	483413.971	4448019.472
13	483383.981	4448021.860
14	483381.683	4448021.930
15	483381.037	4448021.949
16	483381.429	4447992.612
17	483383.037	4447988.190
18	483381.535	4447984.674
19	483381.989	4447950.685
1	483384.147	4447950.594

Ε=4216,19 τ.μ.

ΕΘΝΙΚΟ ΤΥΠΟΓΡΑΦΕΙΟ

Για τεχνικούς λόγους στο σχεδιάγραμμα,
έγινε σμίκρυνση, κατά ποσοστό 83%

ΘΕΣΣΑΛΟΝΙΚΗ

Ο ΑΣΚΩΝ ΚΑΘΗΚΟΝΤΑ ΓΕΝΙΚΟΥ ΓΡΑΜΜΑΤΕΑ
ΑΠΟΚΕΝΤΡΩΜΕΝΗΣ ΔΙΟΙΚΗΣΗΣ ΜΑΚΕΔΟΝΙΑΣ - ΘΡΑΚΗΣ

Δρ. ΝΙΚΗΤΑΣ ΦΡΑΓΚΙΣΚΑΚΗΣ

(Από την Αποκεντρωμένη Διοίκηση Μακεδονίας - Θράκης)



* 0 4 0 0 0 5 9 0 9 0 3 1 6 0 0 0 8 *

ΑΠΟ ΤΟ ΕΘΝΙΚΟ ΤΥΠΟΓΡΑΦΕΙΟ

ΚΑΠΟΔΙΣΤΡΙΟΥ 34 * ΑΘΗΝΑ 104 32 * ΤΗΛ. 210 52 79 000 * FAX 210 52 79 054
ΗΛΕΚΤΡΟΝΙΚΗ ΔΙΕΥΘΥΝΣΗ: <http://www.et.gr> - e-mail: webmaster.et@et.gr