



ΕΦΗΜΕΡΙΔΑ ΤΗΣ ΚΥΒΕΡΝΗΣΕΩΣ

ΤΗΣ ΕΛΛΗΝΙΚΗΣ ΔΗΜΟΚΡΑΤΙΑΣ

ΤΕΥΧΟΣ ΤΕΤΑΡΤΟ

Αρ. Φύλλου 107

19 Απριλίου 2016

ΑΠΟΦΑΣΕΙΣ

Αριθμ. 22249/661

Επικύρωση καθορισμού οριογραμμών τμήματος του υδατορέματος "Στραβοβασίλη" σε μήκος 2.000 μέτρων από την εκβολή του στον όρμο Σαλαντίου της Τ.Κ. Διδύμων της Δ.Ε. Κρανιδίου του Δήμου Ερμιονίδος της Περιφερειακής Ενότητας Αργολίδος.

Ο ΓΕΝΙΚΟΣ ΓΡΑΜΜΑΤΕΑΣ ΑΠΟΚΕΝΤΡΩΜΕΝΗΣ ΔΙΟΙΚΗΣΗΣ ΠΕΛΟΠΟΝΝΗΣΟΥ, ΔΥΤΙΚΗΣ ΕΛΛΑΔΟΣ ΚΑΙ ΙΟΝΙΟΥ

Έχοντας υπόψη:

1. Τις διατάξεις των άρθρων 5, 6 και 8 του Ν. 3200/1955 «Περί Διοικητικής Αποκέντρωσης».

2. Τις διατάξεις του Ν. 2853/16-7-1922 «Περί υδραυλικών εν γένει έργων και αστυνομεύσεως των Δημοσίων Υδάτων», όπως αυτές τροποποιήθηκαν με τις αντίστοιχες του Ν.δ. 10/29.12.1923 και κωδικοποιήθηκαν από τις διατάξεις του Π.δ. 18/21.3.1924. (ΦΕΚ 61/τ.Α')

3. Τις διατάξεις της υπ' αριθμ. 3046/304/03-02-89 απόφασης του Αναπληρωτή Υπουργού Περιβάλλοντος Χωροταξίας και Δημοσίων Έργων: «Κτιριοδομικός Κανονισμός» και ειδικότερα τις διατάξεις του άρθρου 6 αυτού σχετικά με τη δόμηση κοντά σε ρέματα, όπως ισχύει σήμερα.

4. Τις διατάξεις του Ν. 3010/25-4-2002 (Α' 91): «Εναρμόνιση του Ν. 1650/1986 με τις οδηγίες 97/11 ΕΕ και 96/61 ΕΕ» και ειδικότερα τις διατάξεις του άρθρου 5 αυτού: «Διαδικασία Οριοθέτησης και ρυθμίσεις θεμάτων για τα υδατορέματα».

5. Τις διατάξεις του Ν. 4258/2014 (ΦΕΚ 94/τ.Α'/14-4-2014) «Διαδικασία οριοθέτησης και ρυθμίσεις θεμάτων για τα υδατορέματα - ρυθμίσεις πολεοδομικής νομοθεσίας και άλλες διατάξεις»

6. Τις οικίες διατάξεις του Ν. 2508/1997 (ΦΕΚ 124/τ.Α'/13.6.1997) «Βιώσιμη Οικιστική Ανάπτυξη των πόλεων και οικισμών της χώρας και άλλες διατάξεις».

7. Τις οικίες διατάξεις του Ν. 2690/1999 (ΦΕΚ 45/τ.Α'/1999): «Κύρωση Κώδικα Διοικητικής Διαδικασίας και άλλες διατάξεις».

8. Τα οριζόμενα στην υπ' αριθμ. 19664/20.12.2001 απόφαση του Γενικού Γραμματέα Περιφέρειας Πελοποννήσου «περί Αρμοδιότητος Κρατικού Οργάνου».

9. Τις διατάξεις του Ν. 3852/2010 «Νέα Αρχιτεκτονική της Αυτοδιοίκησης και της Αποκεντρωμένης Διοίκησης - Πρόγραμμα Καλλικράτης (ΦΕΚ 87/τ.Α'/2010)

10. Τις διατάξεις του Π.δ. 139/2010 «Οργανισμός της Αποκεντρωμένης Διοίκησης Πελ/σου, Δυτικής Ελλάδας κ' Ιονίου (ΦΕΚ 232/τ.Α'/2010)

11. Την υπ' αριθμ. ΓΓ 15649/1522/1-3-11 "Μεταβίβαση δικαιώματος υπογραφής «Με εντολή Γενικού Γραμματέα» στον προϊστάμενο της Γενικής Διεύθυνσης και στους προϊσταμένους των Υπηρεσιών της Γενικής Διεύθυνσης Χωροταξικής και Περιβαλλοντικής Πολιτικής της Αποκεντρωμένης Διοίκησης Πελοποννήσου, Δυτικής Ελλάδος και Ιονίου".

12. Την Πράξη 4 του Υπουργικού Συμβουλίου της 6/2/2015 (ΦΕΚ Α' 24) «Αποδοχή παραιτήσεων των Γενικών Γραμματέων των Αποκεντρωμένων Διοικήσεων της Χώρας»

13. Το άρθρο 56 του Ν. 4257/2014 (ΦΕΚ Α' 93) «Επείγουσες ρυθμίσεις αρμοδιότητας Υπουργείου Εσωτερικών.

14. Την Τεχνική Έκθεση και το τοπογραφικά και υψομετρικά διαγράμματα 21, 22 και 23 κλίμακας 1: 1000, καθορισμού οριογραμμών τμήματος του υδατορέματος «Στραβοβασίλη» σε μήκος 2.000 μέτρων από την εκβολή του στον όρμο Σαλαντίου της Τ.Κ. Διδύμων της Δ.Ε. Κρανιδίου του Δήμου Ερμιονίδος της Περιφερειακής Ενότητας Αργολίδος, τα οποία συντάχθηκαν τον Ιούνιο του 2015 από τον Πολιτικό Μηχανικό Βέργο Ευστράτιο και ελέγχθηκαν και θεωρήθηκαν στις 27/10/2015 από την Διεύθυνση Τεχνικών Έργων της Περιφέρειας Πελοποννήσου.

15. Το με αριθμό 92305/34132/27-10-2015 έγγραφο της Διεύθυνσης Τεχνικών Έργων της Περιφέρειας Πελοποννήσου για την θεώρηση του φακέλου οριοθέτησης τμήματος του υδατορέματος «Στραβοβασίλη» σε μήκος 2.000 μέτρων από την εκβολή του στον όρμο Σαλαντίου της Τ.Κ. Διδύμων της Δ.Ε. Κρανιδίου του Δήμου Ερμιονίδος της Περιφερειακής Ενότητας Αργολίδος (αριθμ. πρωτ. Δι.ΠΕ.ΧΩ.ΣΧ. Πελοποννήσου 95237/2415/4-11-2015)

16. Το υπ' αριθμ. 95237/2415/12-11-2015 έγγραφο της Υπηρεσίας προς την Διεύθυνση Υδάτων Πελοποννήσου, τον Δήμο Ερμιονίδος, την Διεύθυνση Δασών Αργολίδος και την Εφορεία Αρχαιοτήτων Αργολίδος προκειμένου να γνωμοδοτήσουν σύμφωνα με τις διατάξεις της παραγράφου Α2 του άρθρου 3 του Ν. 4258/2014

17. Την υπ' αριθμ. Φ5Α/13/12881, 13263/17-12-2015 θετική γνωμοδότηση της Εφορείας Αρχαιοτήτων Αργολίδος (αριθμ. πρωτ. Δι.ΠΕ.ΧΩ.ΣΧ. Πελοποννήσου 188/11/4-1-2016)

18. Την υπ' αριθμ. 14858/510/23-2-2016 θετική γνωμοδότηση της Διεύθυνσης Δασών Αργολίδος (αριθμ. πρωτ. Δι.ΠΕ.ΧΩ.ΣΧ. Πελοποννήσου 19953/629/7-3-2016)

19. Την υπ' αριθμ. 108769/7832/29-2-2016 θετική γνωμοδότηση της Διεύθυνσης Υδάτων Πελοποννήσου (αριθμ. πρωτ. Δι.ΠΕ.ΧΩ.ΣΧ. Πελοποννήσου 22249/661/15-3-2016)

20. Την σύμφωνη γνώμη του Δημοτικού Συμβουλίου του Δήμου Ερμιονίδος όπως διατυπώθηκε στην υπ' αριθμ. 50/2016 απόφαση του, αποφασίζουμε:


Την επικύρωση του καθορισμού των οριογραμμών τμήματος του υδατορέματος «Στραβοβασίλη» σε μήκος 2.000 μέτρων από την εκβολή του στον όρμο Σαλαντίου της Τ.Κ. Διδύμων της Δ.Ε. Κρανιδίου του Δήμου Ερμιονίδος της Περιφερειακής Ενότητας Αργολίδος, οριζομένων με τα σημεία L1, L2,.....L52 (Αριστερά του κεντρικού κλάδου του ρέματος), με τα σημεία R1, R2,.....R53 (Δεξιά του κεντρικού κλάδου του ρέματος), με τα σημεία L1. 1, L1 .2,.....L1 .7 (Αριστερά του οριοθετούμενου τμήματος κλάδου του ρέματος) και με

τα σημεία R1.1, R1.2,.....R1.6 (Δεξιά του οριοθετούμενου τμήματος κλάδου του ρέματος), όπως φαίνεται στα τοπογραφικά και υψομετρικά διαγράμματα 2.1, 2.2 και 2.3 κλίμακας 1:1000 τα οποία συντάχθηκαν από τον Πολιτικό Μηχανικό Βέργο Ευστράτιο σύμφωνα με την Τεχνική Έκθεση που τα συνόδευε και ελέγχθηκαν και θεωρήθηκαν στις 27/10/2015 από την Διεύθυνση Τεχνικών Έργων της Περιφέρειας Πελοποννήσου.

Η απόφαση αυτή μαζί με τα συνημμένα τοπογραφικά και υψομετρικά διαγράμματα καθορισμού των οριογραμμών να δημοσιευθεί στην Εφημερίδα της Κυβερνήσεως.

Τρίπολη, 16 Μαρτίου 2016

Με εντολή Γενικού Γραμματέα
Αποκεντρωμένης Διοίκησης
Ο Γενικός Διευθυντής Χωροταξικής
και Περιβαλλοντικής Πολιτικής
ΔΙΟΝΥΣΙΟΣ ΠΑΝΑΓΙΩΤΟΠΟΥΛΟΣ

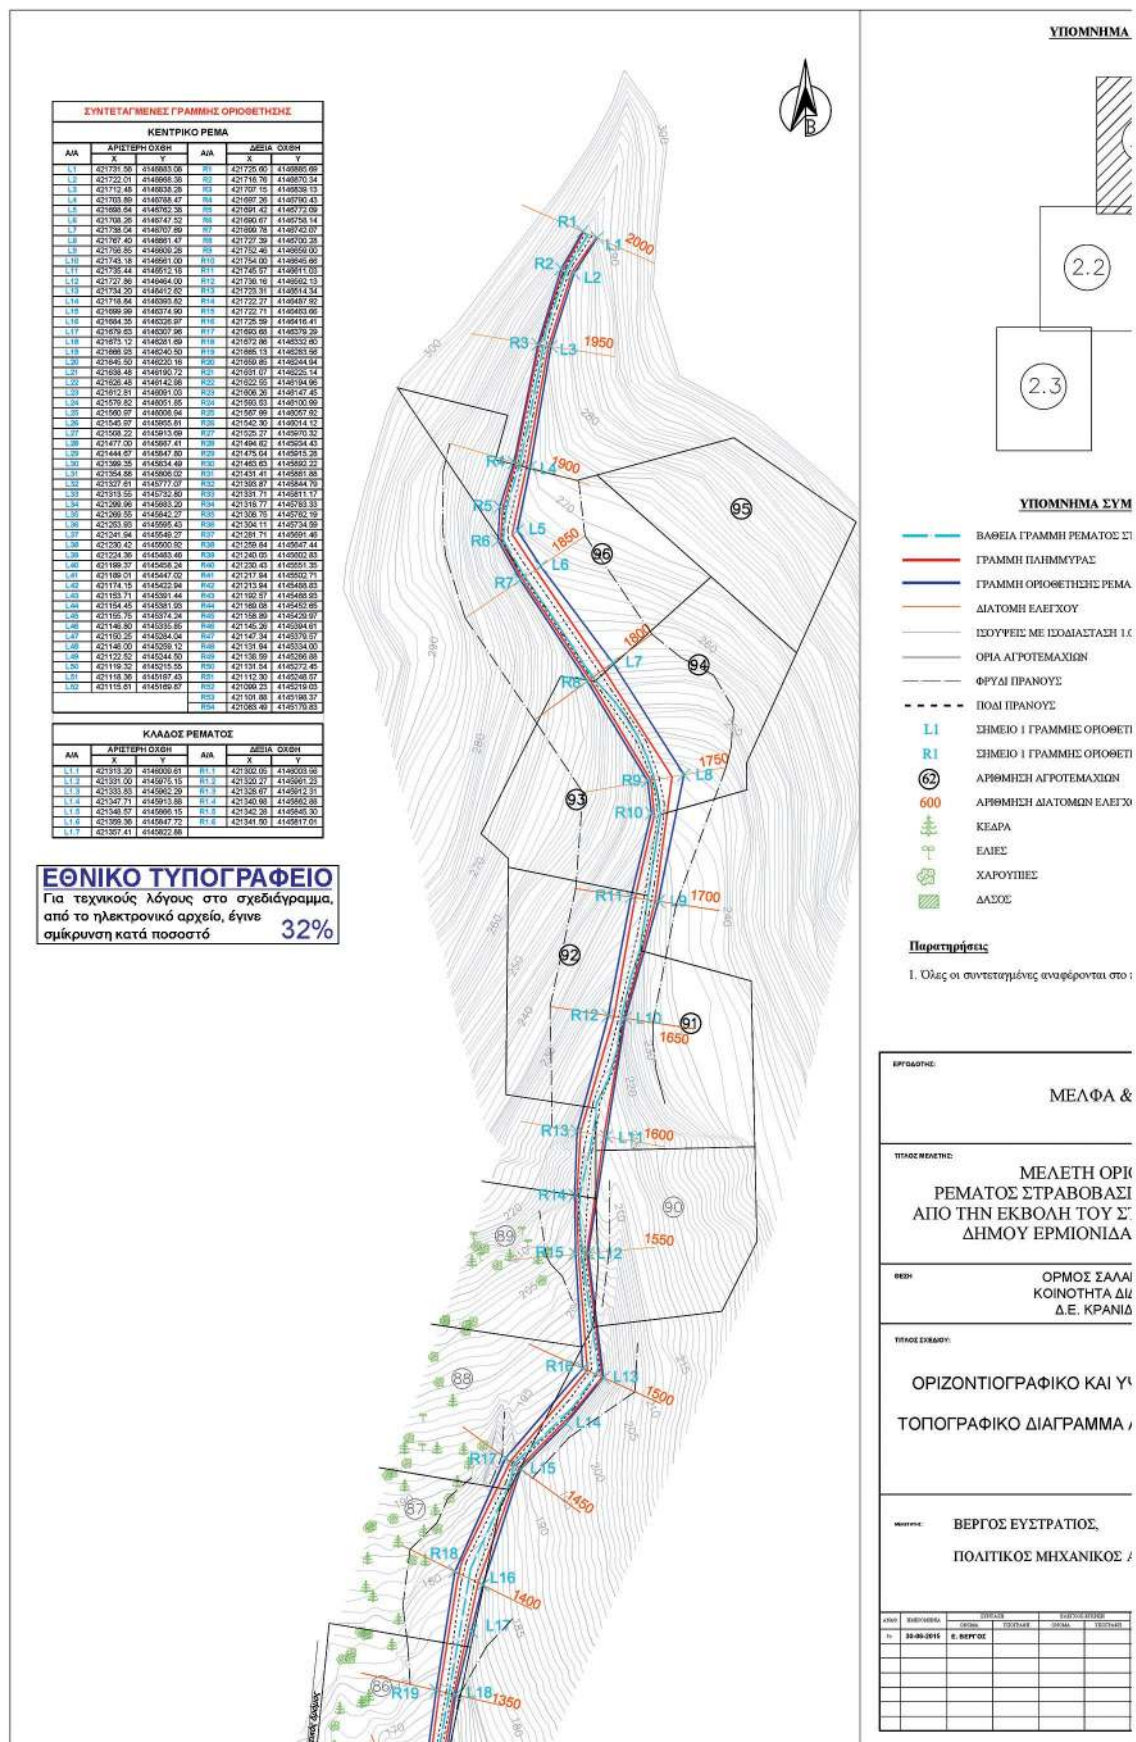

ΗΜΑ ΚΑΕΙΔΑΣ



ΣΥΜΒΟΛΙΣΜΩΝ

ΓΟΣ ΣΤΡΑΒΟΒΑΣΙΑ

ΡΕΜΑΤΟΣ

ΣΗ 1.0m

ΘΕΤΗΣΗΣ ΤΗΣ ΑΡΙΣΤΕΡΗΣ ΟΧΘΗΣ ΡΕΜΑΤΟΣ

ΘΕΤΗΣΗΣ ΤΗΣ ΔΕΞΙΑΣ ΟΧΘΗΣ ΡΕΜΑΤΟΣ

ΙΩΝ

ΔΕΓΧΟΥ

1 στο προβολικό σύστημα ΕΓΣΑ 87

Α & ΣΙΑ Ε.Ε.

ΟΡΙΟΘΕΤΗΣΗΣ
ΔΕΣΙΑΣ ΣΕ ΜΗΚΟΣ 2.0Km
Υ ΣΤΟΝ ΟΡΜΟ ΣΑΛΑΝΤΙΟΥ
ΙΔΑΣ Π.Ε. ΑΡΓΟΛΙΔΑΣ

ΑΛΑΝΤΙΟΥ
Α ΔΙΔΥΜΩΝ
ΑΝΙΔΙΟΥ

ΔΙ ΥΨΟΜΕΤΡΙΚΟ

ΑΡΙΘΜΟΣ ΣΧΕΔΙΟΥ

2.1

ΜΑ ΑΠΟΤΥΠΩΣΗΣ


ΚΥΜΑΚΑ:

1:1000

ΔΟΣ ΑΠΘ - ΥΔΡΟΛΟΓΟΣ MSc

ΕΠΙΣΤΗΜΗ	ΕΠΙΣΤΗΜΗ
ΣΥΜΒΟΛΙΣΜΩΝ	ΣΥΜΒΟΛΙΣΜΩΝ

Ημερομηνία έγκρισης: 13/05/2014
Αριθμός: 13/05/2014
13:55:34

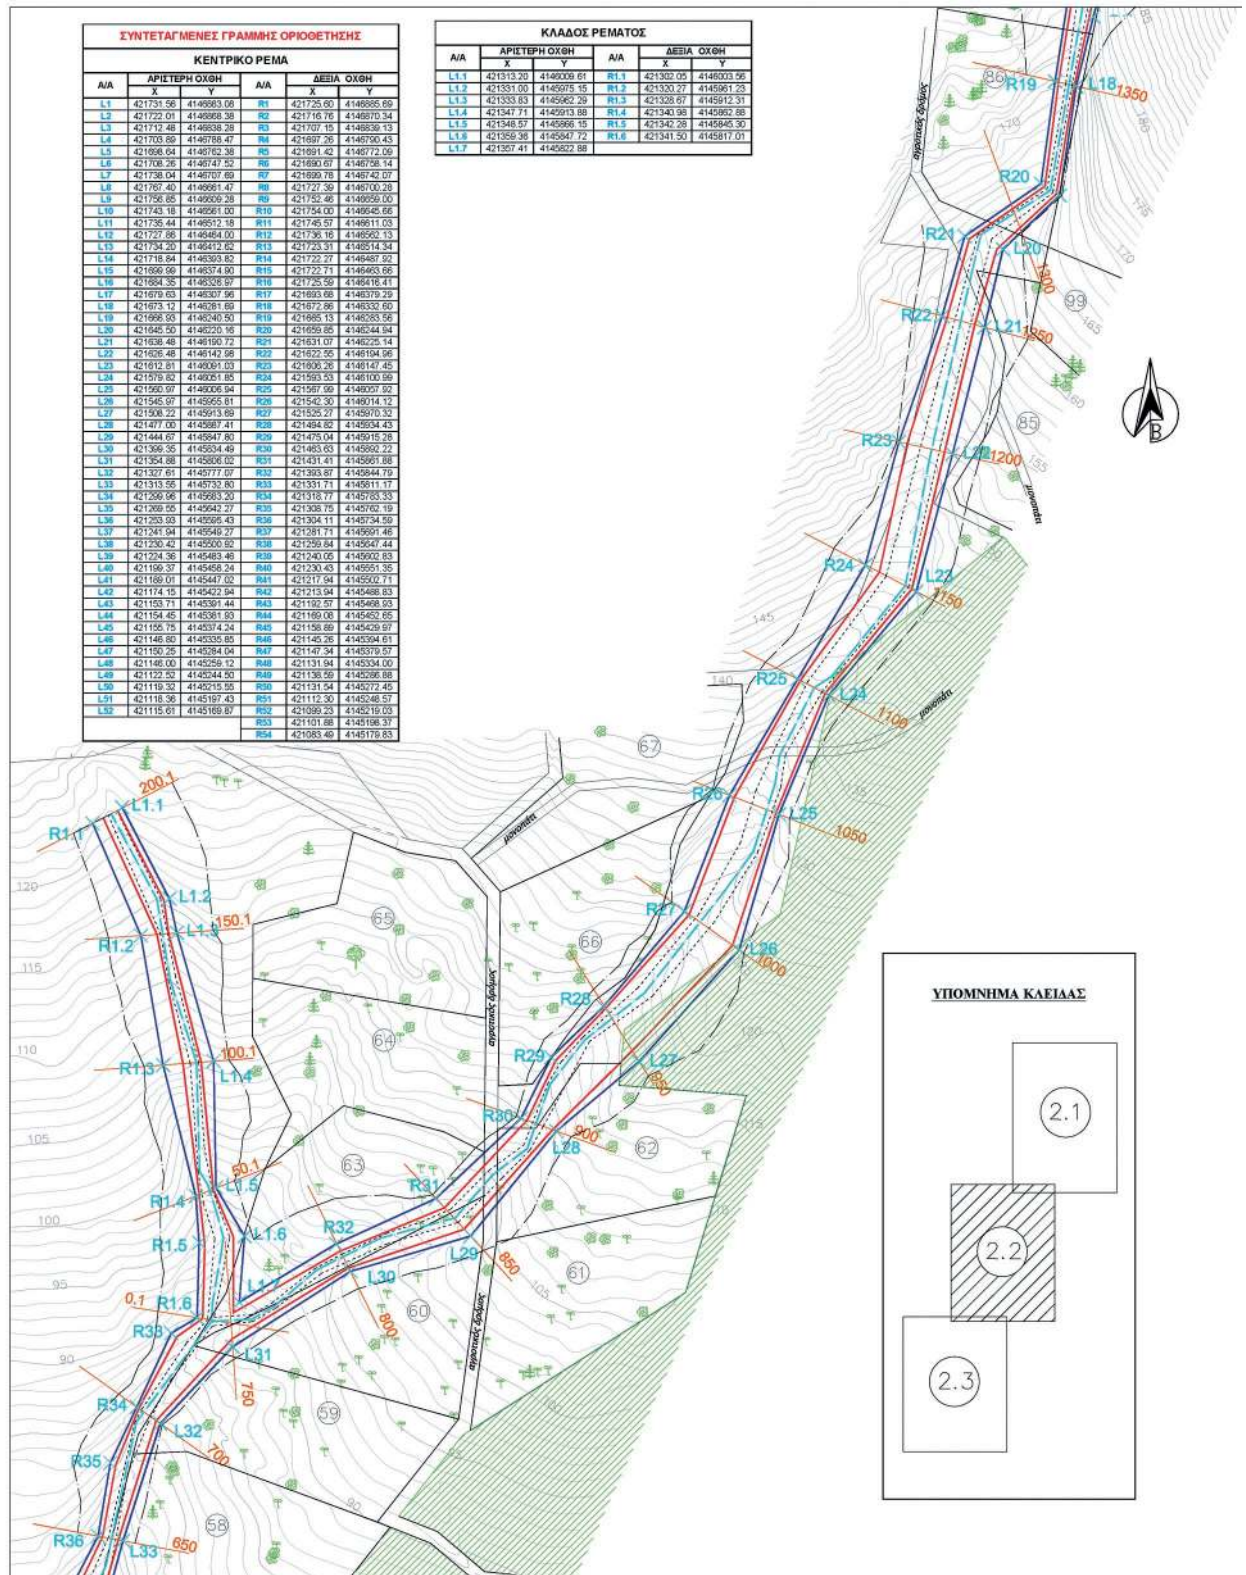

ΥΠΟΜΝΗΜΑ ΣΥΜΒΟΛΙΣΜΩΝ


- BAΘΕΙΑ ΓΡΑΜΜΗ ΡΕΜΑΤΟΣ ΣΤΡΑΒΟΒΑΣΙΛΗ
- ΓΡΑΜΜΗ ΠΛΗΜΜΥΡΑΣ
- ΓΡΑΜΜΗ ΟΡΙΟΘΕΤΗΣΗΣ ΡΕΜΑΤΟΣ
- ΔΙΑΤΟΜΗ ΕΛΕΓΧΟΥ
- ΙΣΟΥΥΓΕΙΣ ΜΕ ΙΣΟΔΙΑΣΤΑΣΗ 1.0m
- ΟΡΙΑ ΑΓΡΟΤΕΜΑΧΙΩΝ
- ΦΥΔΙ ΠΡΑΝΟΥΣ
- ΠΟΔΙ ΠΡΑΝΟΥΣ
- L1 ΣΗΜΕΙΟ 1 ΓΡΑΜΜΗΣ ΟΡΙΟΘΕΤΗΣΗΣ ΤΗΣ ΑΡΙΣΤΕΡΗΣ ΟΧΘΗΣ ΡΕΜΑΤΟΣ
- R1 ΣΗΜΕΙΟ 1 ΓΡΑΜΜΗΣ ΟΡΙΟΘΕΤΗΣΗΣ ΤΗΣ ΔΕΞΙΑΣ ΟΧΘΗΣ ΡΕΜΑΤΟΣ
- 62 ΑΡΙΘΜΗΣΗ ΑΓΡΟΤΕΜΑΧΙΩΝ
- 600 ΑΡΙΘΜΗΣΗ ΔΙΑΤΟΜΩΝ ΕΛΕΓΧΟΥ
- ΚΕΔΡΑ
- ΕΛΙΕΣ
- ΧΑΡΟΥΠΙΕΣ
- ΔΑΣΟΣ

Παρατηρήσεις

1. Όλες οι συντεταγμένες αναφέρονται στο προβολικό σύστημα ΕΓΣΑ 87'.

ΕΡΓΟΔΟΤΗΣ:			
ΜΕΛΦΑ & ΣΙΑ Ε.Ε.			
ΤΙΤΛΟΣ ΜΕΛΕΤΗΣ:			
ΜΕΛΕΤΗ ΟΡΙΟΘΕΤΗΣΗΣ ΡΕΜΑΤΟΣ ΣΤΡΑΒΟΒΑΣΙΛΗ ΣΕ ΜΗΚΟΣ 2.0Km ΑΠΟ ΤΗΝ ΕΚΒΟΛΗ ΤΟΥ ΣΤΟΝ ΟΡΜΟ ΣΑΛΑΝΤΙΟΥ ΔΗΜΟΥ ΕΡΜΙΟΝΙΔΑΣ Π.Ε. ΑΡΓΟΛΙΔΑΣ			
ΘΕΣΗ:			
ΟΡΜΟΣ ΣΑΛΑΝΤΙΟΥ ΚΟΙΝΟΤΗΤΑ ΔΙΔΥΜΩΝ Δ.Ε. ΚΡΑΝΙΔΙΟΥ			
ΤΙΤΛΟΣ ΣΧΕΔΙΟΥ:		ΑΡΙΘΜΟΣ ΣΧΕΔΙΟΥ:	
ΟΡΙΖΟΝΤΙΟΓΡΑΦΙΚΟ ΚΑΙ ΥΨΟΜΕΤΡΙΚΟ ΤΟΠΟΓΡΑΦΙΚΟ ΔΙΑΓΡΑΜΜΑ ΑΠΟΤΥΠΩΣΗΣ		2.2	
		ΚΑΛΩΣΚΑ: 1:1000	
ΜΑΚΕΤΗ:			
ΒΕΡΓΟΣ ΕΥΣΤΡΑΤΙΟΣ, ΠΟΛΙΤΙΚΟΣ ΜΗΧΑΝΙΚΟΣ ΑΠΘ - ΥΔΡΟΛΟΓΟΣ MSc			
ΑΝΤΑ	ΠΡΟΕΣΥΝΕΡΓΑΤΗΣ	ΠΑΡΕΧΟΜΕΝΟΙ	
	ΥΠΕΥΘΥΝΟΣ	ΟΡΘΟΣ	ΥΠΕΥΘΥΝΟΣ
14	30-06-2016	Ε. ΒΕΡΓΟΣ	Τε ΥΠΟΒΟΛΗ

Ημερομηνία υπογραφής
του ΟΡΙΣΜΟΥ ΚΑΔΕΑΣ
13-07-16 ΕΕΣ

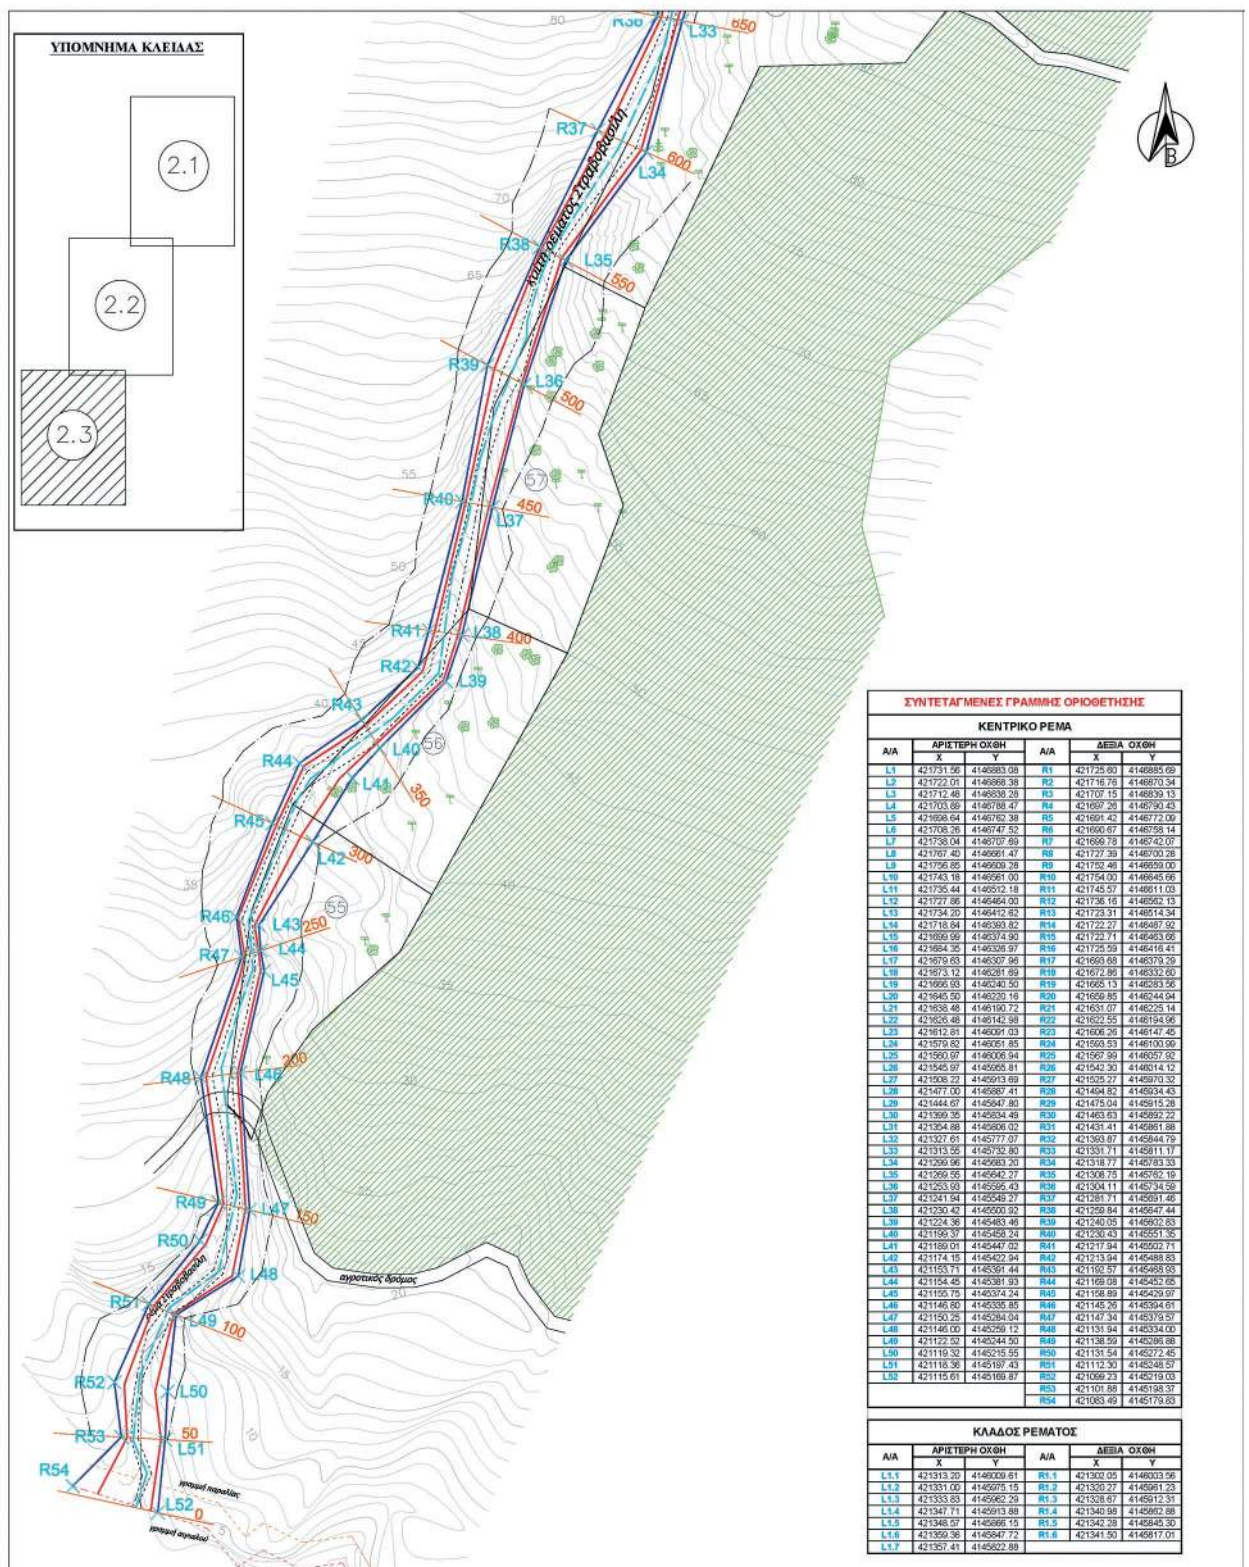

ΕΘΝΙΚΟ ΤΥΠΟΓΡΑΦΕΙΟ
Για τεχνικούς λόγους στο σχεδιάγραμμα, από το ηλεκτρονικό αρχείο, έγινε σμίκρυνση κατά ποσοστό **35%**

ΥΠΟΜΝΗΜΑ ΣΥΜΒΟΛΙΣΜΩΝ

	ΒΑΘΕΙΑ ΓΡΑΜΜΗ ΡΕΜΑΤΟΣ ΣΤΡΑΒΟΒΑΣΙΛΗ
	ΓΡΑΜΜΗ ΠΛΗΜΜΥΡΑΣ
	ΓΡΑΜΜΗ ΟΡΙΟΘΕΤΗΣΗΣ ΡΕΜΑΤΟΣ
	ΔΙΑΤΟΜΗ ΕΛΕΓΧΟΥ
	ΙΣΟΥΨΕΙΣ ΜΕ ΙΣΟΔΙΑΣΤΑΣΗ 1.0m
	ΟΡΙΑ ΑΓΡΟΤΕΜΑΧΙΩΝ
	ΦΥΤΩΔΗ ΠΡΑΝΟΥΣ
	ΠΟΔΙ ΠΡΑΝΟΥΣ
	ΣΗΜΕΙΟ 1 ΓΡΑΜΜΗΣ ΟΡΙΟΘΕΤΗΣΗΣ ΤΗΣ ΑΡΙΣΤΕΡΗΣ ΟΧΘΗΣ ΡΕΜΑΤΟΣ
	ΣΗΜΕΙΟ 1 ΓΡΑΜΜΗΣ ΟΡΙΟΘΕΤΗΣΗΣ ΤΗΣ ΔΕΞΙΑΣ ΟΧΘΗΣ ΡΕΜΑΤΟΣ
	ΑΡΙΘΜΗΣΗ ΑΓΡΟΤΕΜΑΧΙΩΝ
	ΑΡΙΘΜΗΣΗ ΔΙΑΤΟΜΩΝ ΕΛΕΓΧΟΥ
	ΚΕΔΡΑ
	ΕΛΙΕΣ
	ΧΑΡΟΥΠΙΕΣ
	ΔΑΣΟΣ

Παρατηρήσεις

1. Όλες οι συντεταγμένες αναφέρονται στο προβολικό σύστημα ΕΓΣΑ 87'.

ΕΡΓΟΔΟΤΗΣ:		ΜΕΛΦΑ & ΣΙΑ Ε.Ε.	
ΤΙΤΛΟΣ ΜΕΛΕΤΗΣ:			
ΜΕΛΕΤΗ ΟΡΙΟΘΕΤΗΣΗΣ ΡΕΜΑΤΟΣ ΣΤΡΑΒΟΒΑΣΙΛΗ ΣΕ ΜΗΚΟΣ 2.0Km ΑΠΟ ΤΗΝ ΕΚΒΟΛΗ ΤΟΥ ΣΤΟΝ ΟΡΜΟ ΣΑΛΑΝΤΙΟΥ ΔΗΜΟΥ ΕΡΜΙΟΝΙΔΑΣ Π.Ε. ΑΡΓΟΛΙΔΑΣ			
ΟΕΔ:		ΟΡΜΟΣ ΣΑΛΑΝΤΙΟΥ ΚΟΙΝΟΤΗΤΑ ΔΙΔΥΜΩΝ Δ.Ε. ΚΡΑΝΙΔΙΟΥ	
ΤΙΤΛΟΣ ΣΧΕΔΙΟΥ:		ΑΡΙΘΜΟΣ ΣΧΕΔΙΟΥ:	2.3
ΟΡΙΖΟΝΤΙΟΓΡΑΦΙΚΟ ΚΑΙ ΥΨΟΜΕΤΡΙΚΟ ΤΟΠΟΓΡΑΦΙΚΟ ΔΙΑΓΡΑΜΜΑ ΑΠΟΤΥΠΩΣΗΣ		ΚΑΜΒΑΚΑ:	1:1000
ΜΕΛΕΤΗΤΗΣ:			
ΒΕΡΓΟΣ ΕΥΣΤΡΑΤΙΟΣ, ΠΟΛΙΤΙΚΟΣ ΜΗΧΑΝΙΚΟΣ ΑΠΘ - ΥΔΡΟΛΟΓΟΣ MSc			
ΑΡΧΗ	ΗΜΕΡΟΜΗΝΙΑ	ΥΠΟΓΡΑΦΗ	ΣΤΑΥΡΟΣΤΑΣΙΣ
1	30-06-2015	Ε. ΒΕΡΓΟΣ	1η ΥΠΟΒΟΛΗ

Επικύρωση υπογραφών
από ΠΙΝΗΤΟΣ ΚΑΡΦΑΣ
11.10.2016 ΕΓΣ



* 0 4 0 0 1 0 7 1 9 0 4 1 6 0 0 8 *

ΑΠΟ ΤΟ ΕΘΝΙΚΟ ΤΥΠΟΓΡΑΦΕΙΟ

ΚΑΠΟΔΙΣΤΡΙΟΥ 34 * ΑΘΗΝΑ 104 32 * ΤΗΛ. 210 52 79 000 * FAX 210 52 79 054
ΗΛΕΚΤΡΟΝΙΚΗ ΔΙΕΥΘΥΝΣΗ: <http://www.et.gr> – e-mail: webmaster.et@et.gr