



ΕΦΗΜΕΡΙΔΑ ΤΗΣ ΚΥΒΕΡΝΗΣΕΩΣ ΤΗΣ ΕΛΛΗΝΙΚΗΣ ΔΗΜΟΚΡΑΤΙΑΣ

13 Ιουλίου 2016

ΤΕΥΧΟΣ ΤΕΤΑΡΤΟ

Αρ. Φύλλου 192

ΑΠΟΦΑΣΕΙΣ

Αριθμ. 48390/1356

Επικύρωση καθορισμού οριογραμμών τμήματος του υδατορέματος «Ξηροκάμπι» παραπλεύρως της ιδιοκτησίας του Παπαδόπουλου Σταύρου στην θέση «Κατσείκα» σε εκτός σχεδίου περιοχή της Δ.Ε. Καλαμάτας του Δήμου Καλαμάτας της Περιφερειακής Ενότητας Μεσσηνίας.

Ο ΓΕΝΙΚΟΣ ΓΡΑΜΜΑΤΕΑΣ ΑΠΟΚΕΝΤΡΩΜΕΝΗΣ ΔΙΟΙΚΗΣΗΣ ΠΕΛΟΠΟΝΝΗΣΟΥ, ΔΥΤΙΚΗΣ ΕΛΛΑΔΑΣ ΚΑΙ ΙΟΝΙΟΥ

Έχοντας υπόψη:

Τις ακόλουθες διατάξεις και λοιπά έγγραφα:

1. Τις διατάξεις των άρθρων 5, 6 και 8 του Ν. 3200/1955 «Περί Διοικητικής Αποκέντρωσης».

2. Τις διατάξεις του Ν. 2853/16-7-1922 «Περί υδραυλικών εν γένει έργων και αστυνομεύσεως των Δημοσίων Υδάτων», όπως αυτές τροποποιήθηκαν με τις αντίστοιχες του Ν.δ. 10/29.12.1923 και κωδικοποιήθηκαν από τις διατάξεις του Π.δ. 18/21.3.1924 (ΦΕΚ 61Α).

3. Τις διατάξεις της υπ' αριθμ. 3046/304/03-02-1989 απόφασης του Αναπληρωτή Υπουργού Περιβάλλοντος Χωροταξίας και Δημοσίων Έργων: «Κτιριοδομικός Κανονισμός» και ειδικότερα τις διατάξεις του άρθρου 6 αυτού σχετικά με τη δόμηση κοντά σε ρέματα, όπως ισχύει.

4. Τις διατάξεις του Ν. 3010/2002 (Α' 91): «Εναρμόνιση του Ν. 1650/1986 με τις οδηγίες 97/11 ΕΕ και 96/61 ΕΕ» και ειδικότερα τις διατάξεις του άρθρου 5 αυτού: «Διαδικασία Οριοθέτησης και ρυθμίσεις θεμάτων για τα υδατορέματα».

5. Τις διατάξεις του Ν. 4258/2014 (ΦΕΚ 94Α/14-4-2014) «Διαδικασία οριοθέτησης και ρυθμίσεις θεμάτων για τα υδατορέματα - ρυθμίσεις πολεοδομικής νομοθεσίας και άλλες διατάξεις».

6. Τις διατάξεις του Ν. 2508/1997 (ΦΕΚ 124Α/13.6.1997): «Βιώσιμη Οικιστική Ανάπτυξη των πόλεων και οικισμών της χώρας και άλλες διατάξεις».

7. Τις διατάξεις του Ν. 2690/1999 (ΦΕΚ 45Α/1999): «Κύρωση Κώδικα Διοικητικής Διαδικασίας και άλλες διατάξεις».

8. Τα οριζόμενα στην υπ' αριθμ. 19664/20.12.2001 απόφαση του Γενικού Γραμματέα Περιφέρειας Πελοποννήσου «περί Αρμοδιότητος Κρατικού Οργάνου».

9. Τις διατάξεις του Ν. 3852/2010 «Νέα Αρχιτεκτονική της Αυτοδιοίκησης και της Αποκεντρωμένης Διοίκησης - Πρόγραμμα Καλλικράτης (ΦΕΚ 87/Α/2010).

10. Τις διατάξεις του Π.δ. 139/2010 «Οργανισμός της Αποκεντρωμένης Διοίκησης Πελ/σου, Δυτικής Ελλάδας κ' Ιονίου (ΦΕΚ 232Α/2010).

11. Την υπ' αριθμ. ΓΓ 15649/1522/1-3-2011 (491 Β') «Μεταβίβαση δικαιώματος υπογραφής «Με εντολή Γενικού Γραμματέα» στον προϊστάμενο της Γενικής Δ/νσης και στους προϊσταμένους των Υπηρεσιών της Γενικής Δ/νσης Χωροταξικής και Περιβαλλοντικής Πολιτικής της Αποκεντρωμένης Διοίκησης Πελοποννήσου, Δυτικής Ελλάδος και Ιονίου».

12. Την Πράξη 4 του Υπουργικού Συμβουλίου της 6/2/2015 (ΦΕΚ Α' 24) «Αποδοχή παραιτήσεων των Γενικών Γραμματέων των Αποκεντρωμένων Διοικήσεων της Χώρας».

13. Το άρθρο 56 του Ν. 4257/2014 (ΦΕΚ Α' 93) «Επείγουσες ρυθμίσεις αρμοδιότητας Υπουργείου Εσωτερικών».

14. Την Τεχνική Έκθεση και το τοπογραφικό και υψομετρικό διάγραμμα κλίμακας 1:200, καθορισμού οριογραμμών τμήματος του υδατορέματος «Ξηροκάμπι» παραπλεύρως της ιδιοκτησίας του Παπαδόπουλου Σταύρου στην θέση «Κατσείκα» σε εκτός σχεδίου περιοχή της Δ.Ε. Καλαμάτας του Δήμου Καλαμάτας της Περιφερειακής Ενότητας Μεσσηνίας, το οποίο συντάχθηκε τον Αύγουστο του 2015 από τον Πολιτικό Μηχανικό Κουγιούφα Κωνσταντίνο και ελέγχθηκε και θεωρήθηκε στις 22/1/2016 από την Δ/νση Τεχνικών Έργων της Περιφέρειας Πελοποννήσου.

15. Το υπ' αριθμ. 153804/56995/22-1-2016 έγγραφο της Δ/νσης Τεχνικών Έργων της Περιφέρειας Πελοποννήσου για την θεώρηση του φακέλου οριοθέτησης τμήματος του υδατορέματος «Ξηροκάμπι» παραπλεύρως της ιδιοκτησίας του Παπαδόπουλου Σταύρου στην θέση «Κατσείκα» σε εκτός σχεδίου περιοχή της Δ.Ε. Καλαμάτας του Δήμου Καλαμάτας της Περιφερειακής Ενότητας Μεσσηνίας (αριθμ. Δι.ΠΕ.ΧΩ.ΣΧ. Πελοποννήσου 7149/179/26-1-2016).

16. Το υπ' αριθμ. 10743/285/10-2-2016 έγγραφο της Υπηρεσίας προς την Δ/νση Υδάτων Πελοποννήσου, τον Δήμο Καλαμάτας, την Δ/νση Δασών Μεσσηνίας και την Εφορεία Αρχαιοτήτων Μεσσηνίας προκειμένου να γνωμοδοτήσουν σύμφωνα με τις διατάξεις της παραγράφου Α2 του άρθρου 3 του Ν. 4258/2014.

17. Την υπ' αριθμ. ΥΠΠΟΑ/ΓΔΑΠΚ/ΕΦΑ ΜΕΣΣΗΝΙΑΣ/45008/25555/866/26-2-2016 θετική γνωμοδότηση της Εφορείας Αρχαιοτήτων Μεσσηνίας (αριθμ. Δι.ΠΕ.ΧΩ.ΣΧ. Πελοποννήσου 18113/572/1-3-2016).

18. Την υπ' αριθμ. 15345/1172/9-3-2016 θετική γνωμοδότηση του Δασαρχείου Καλαμάτας (αριθμ. Δι.ΠΕ.ΧΩ.ΣΧ. Πελοποννήσου 24172/730/21-3-2016).

19. Την υπ' αριθμ. 21139/1519/17-5-2016 θετική γνωμοδότηση της Δ/νσης Υδάτων Πελοποννήσου (αριθμ. Δι.ΠΕ.ΧΩ.ΣΧ. Πελοποννήσου 48390/1356/6-6-2016).

20. Την σύμφωνη γνώμη της Επιτροπής Ποιότητας Ζωής του Δήμου Καλαμάτας όπως διατυπώθηκε στην υπ' αριθμ. 26/2016 απόφαση κατά την συνεδρίαση της 20/4/2016 (αριθμ. Δι.ΠΕ.ΧΩ.ΣΧ. Πελοποννήσου 39061/1183/9-5-2016), αποφασίζουμε:


Την επικύρωση του καθορισμού των οριογραμμών τμήματος του υδατορέματος «Ξηροκάμπι» παραπλεύρως της ιδιοκτησίας του Παπαδόπουλου Σταύρου στην θέση «Κατσέϊκα» σε εκτός σχεδίου περιοχή της Δ.Ε. Καλαμάτας του Δήμου Καλαμάτας της Περιφερειακής


Ενότητας Μεσσηνίας, οριζομένων με τα σημεία α1, α2, α3, α4.....α23 (Αριστερά), και με τα σημεία δ1, δ2, δ3, δ4.....δ13 (Δεξιά) εκατέρωθεν της ροής του ρέματος, όπως φαίνεται στο τοπογραφικό και υψομετρικό διάγραμμα κλίμακας 1:200 το οποίο συντάχθηκε από τον Πολιτικό Μηχανικό Κουγιούφα Κωνσταντίνο σύμφωνα με την Τεχνική Έκθεση που το συνόδευε και ελέγχθηκε και θεωρήθηκε στις 26/8/2015 από την Δ/νση Τεχνικών Έργων της Περιφέρειας Πελοποννήσου.


Η απόφαση αυτή μαζί με το συνημμένο τοπογραφικό και υψομετρικό διάγραμμα καθορισμού των οριογραμμών να δημοσιευθεί στην Εφημερίδα της Κυβερνήσεως.


Τρίπολη, 6 Ιουνίου 2016


Με εντολή Γενικού Γραμματέα
Αποκεντρωμένης Διοίκησης
Ο Γενικός Διευθυντής Χωροταξικής
και Περιβαλλοντικής Πολιτικής
ΔΙΟΝΥΣΙΟΣ ΠΑΝΑΓΙΩΤΟΠΟΥΛΟΣ

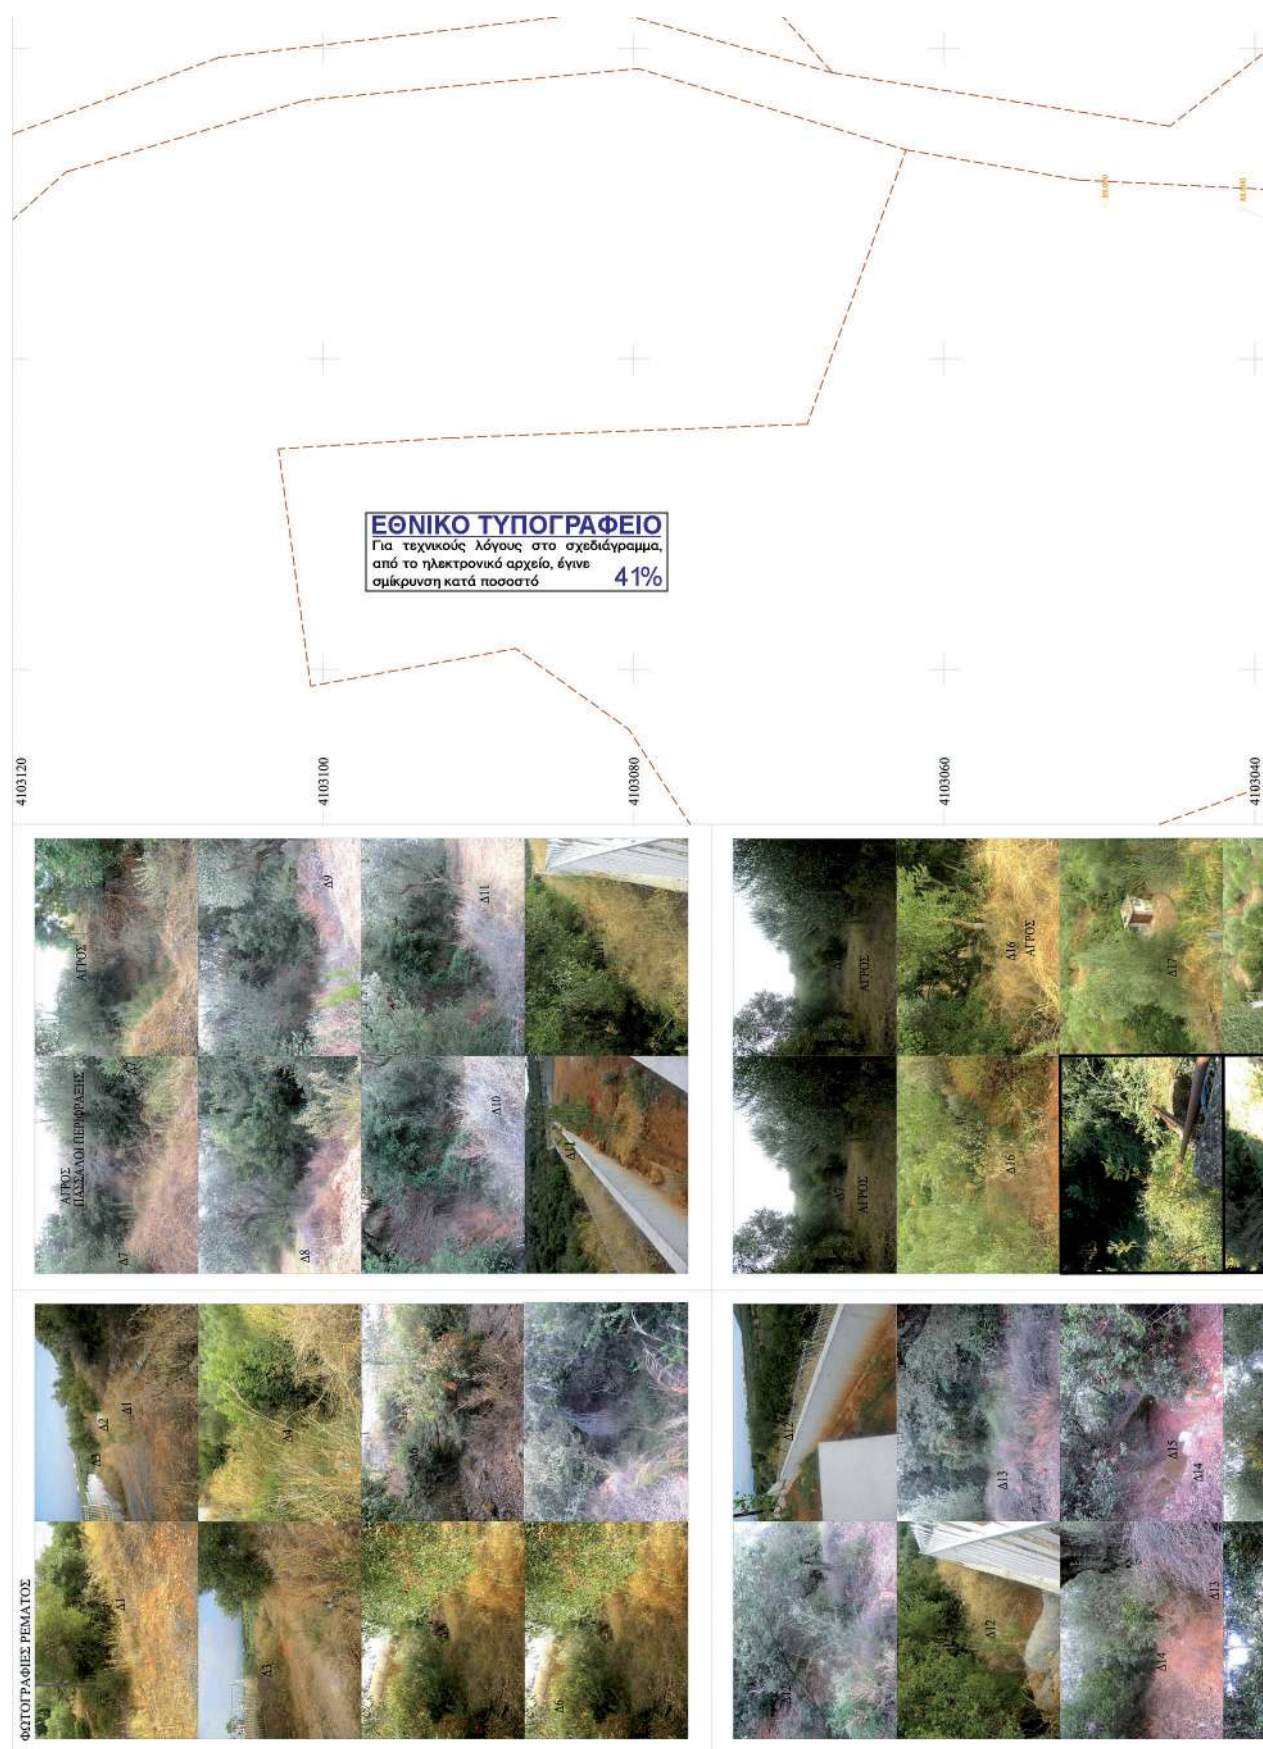

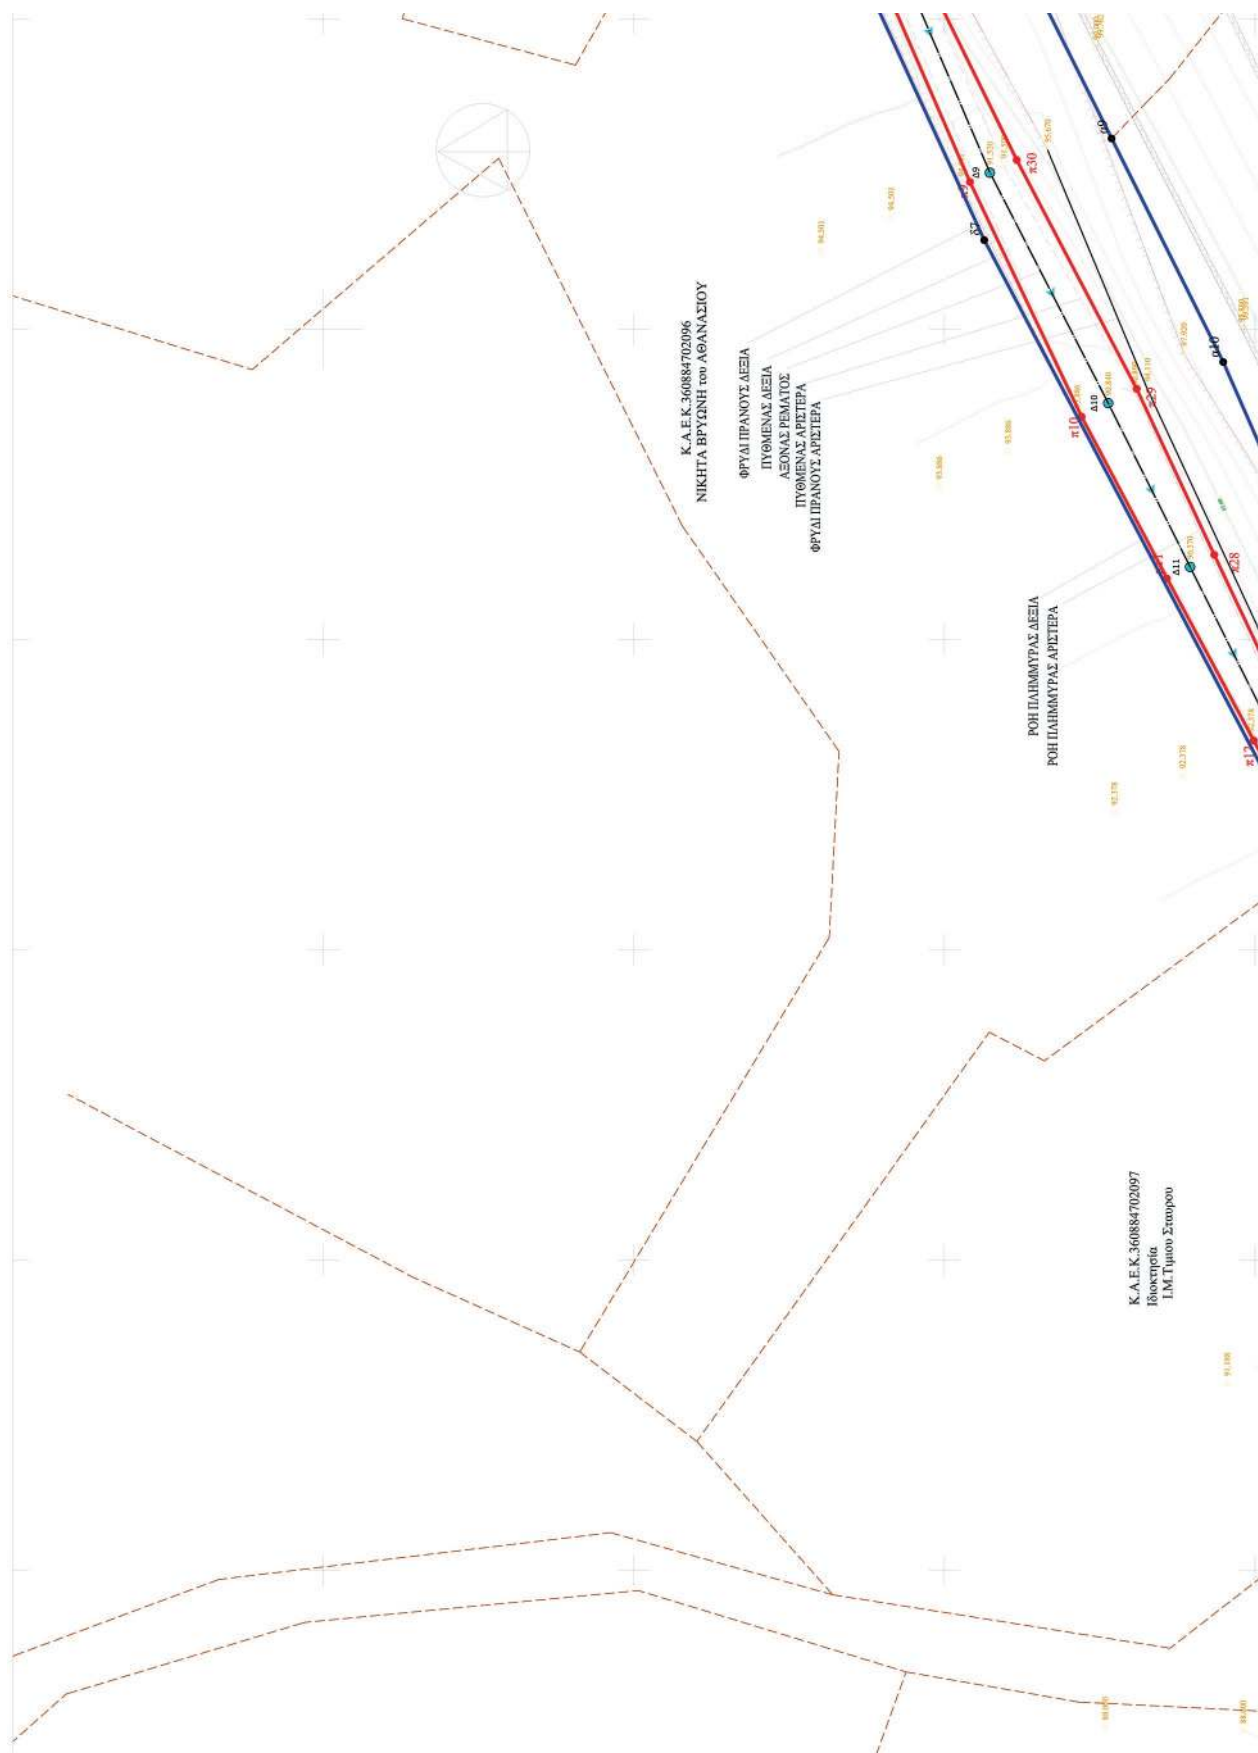

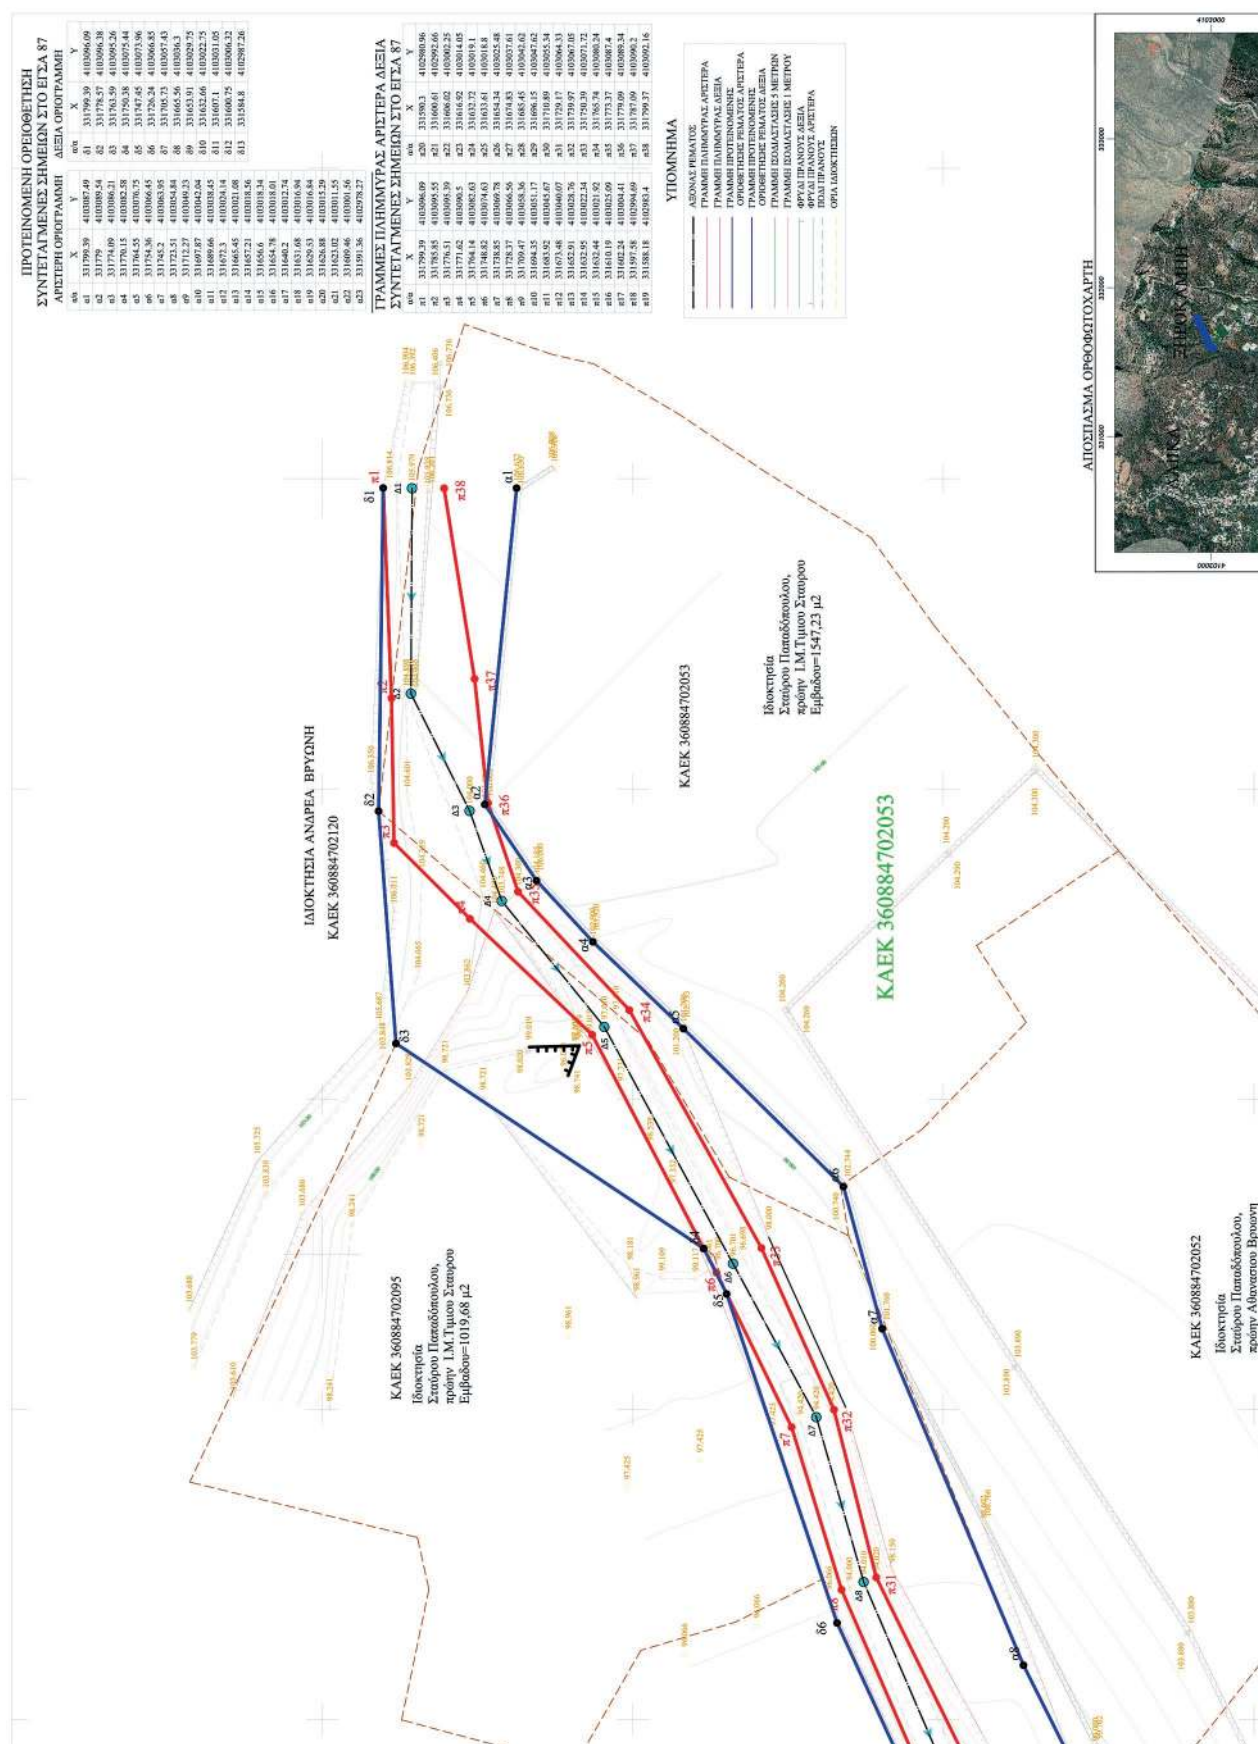

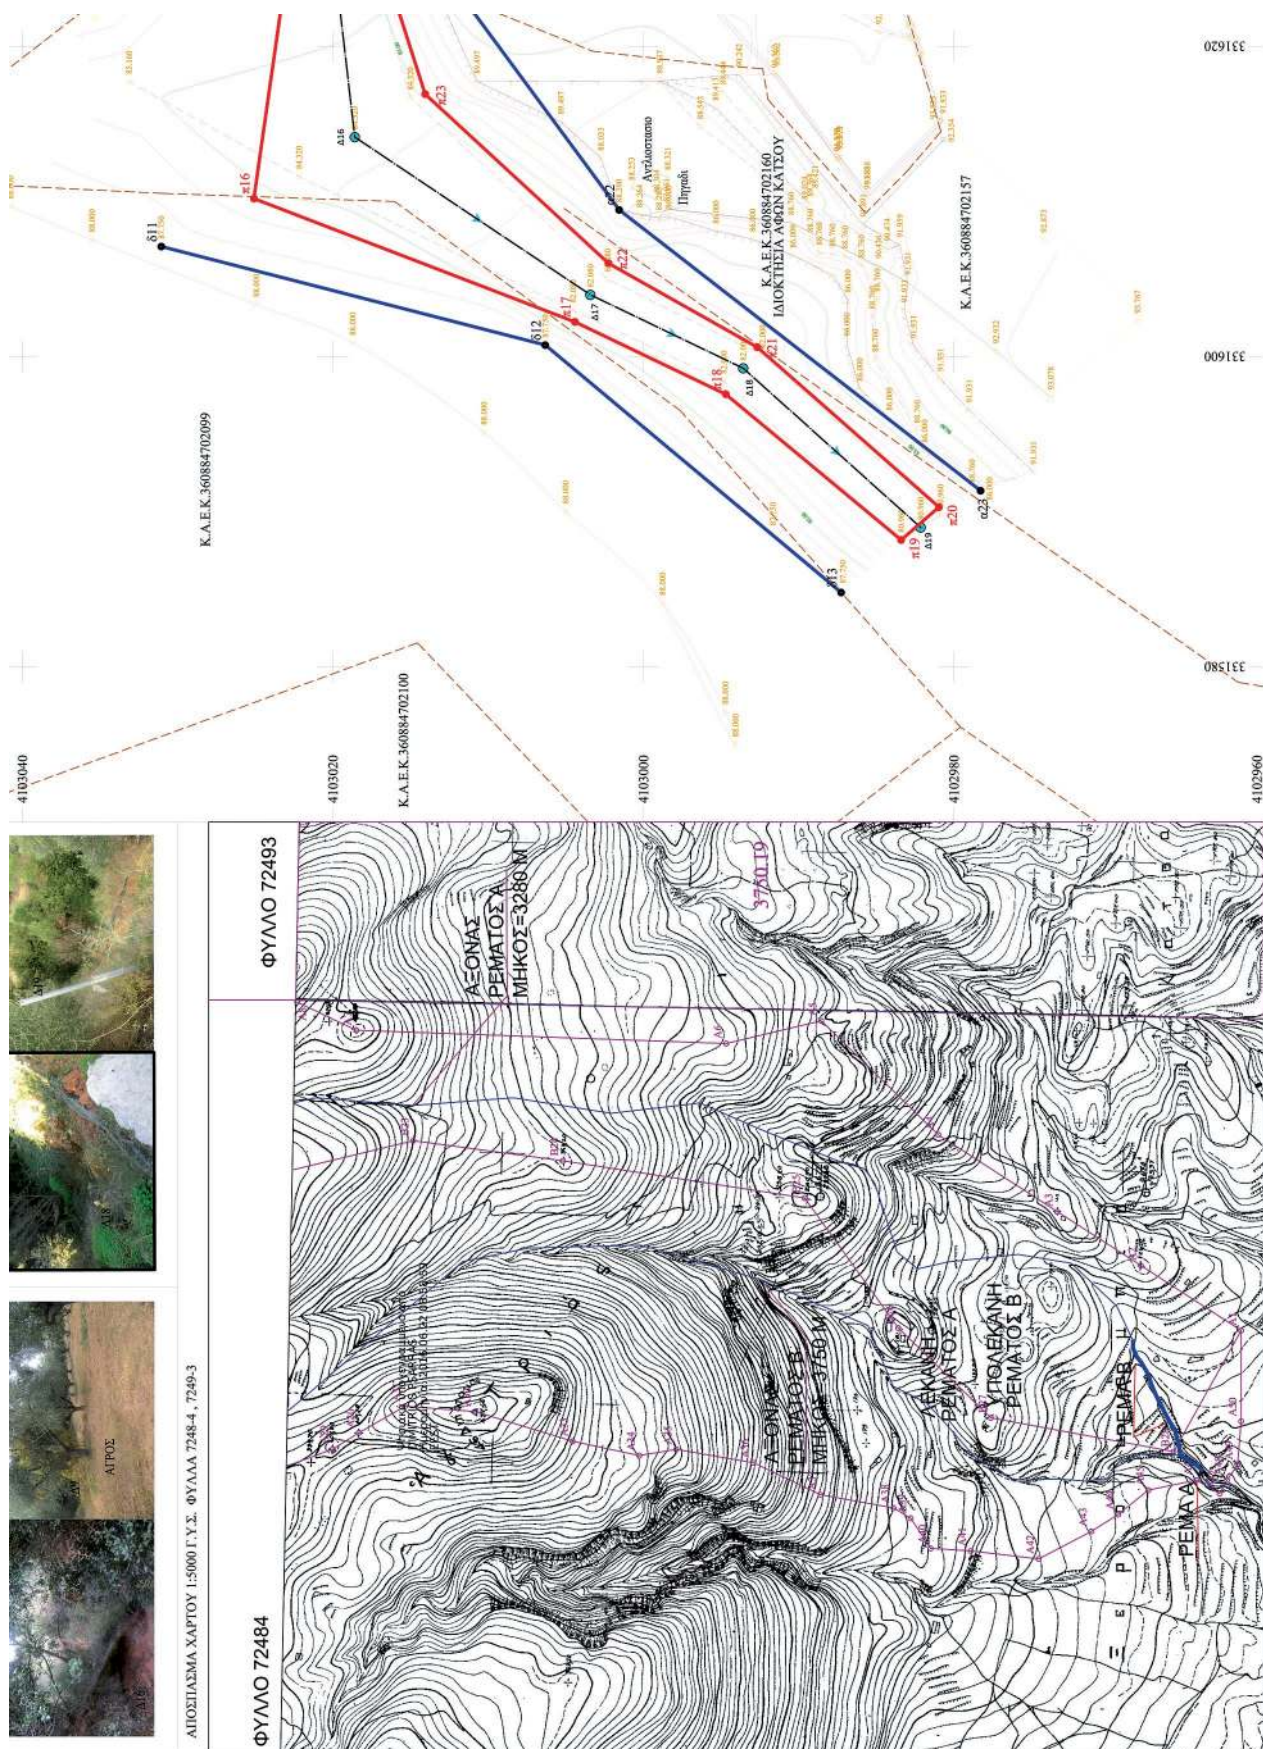

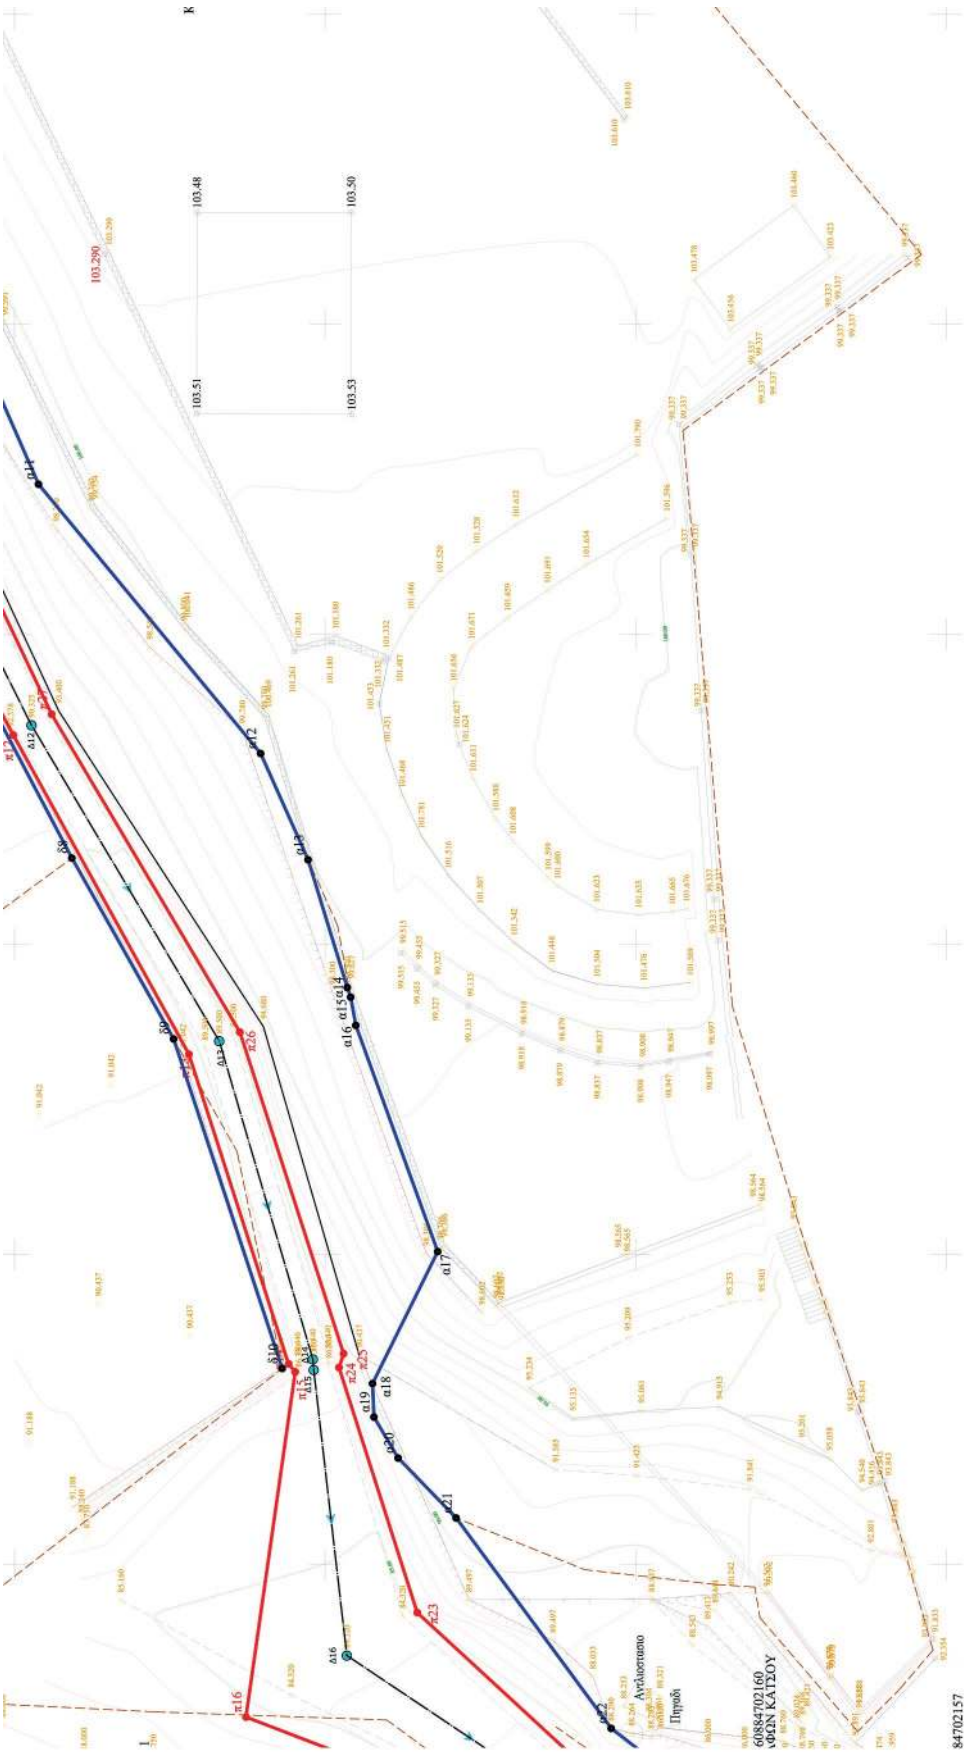

331720
331700
331680
331660
331640
331620



ΕΡΩΤΗΣΗ	ΠΑΠΑΔΟΠΟΥΛΟΣ ΣΤΑΥΡΟΣ
ΕΡΩΤ	ΤΟΠΟΓΡΑΦΙΚΗ ΑΠΟΤΥΠΩΣΗ ΡΕΜΑΤΟΣ ΜΕ ΧΑΡΑΞΗ ΟΡΙΟΓΡΑΦΙΚΩΝ ΡΕΜΑΤΟΣ ΚΑΙ ΓΡΑΜΜΩΝ ΠΛΗΜΜΥΡΙΚΗΣ ΠΑΡΟΧΗΣ
ΘΕΣΗ	"ΚΑΤΣΙΕΛΑ", ΕΚΤΟΣ ΣΧΕΔΙΟΥ ΠΟΛΗΣ, ΕΚΤΟΣ ΟΙΚΙΣΜΟΥ, ΤΗΣ ΔΙΟΙΚΗΤΙΚΗΣ ΠΕΡΙΦΕΡΕΙΑΣ ΚΑΛΑΜΑΤΑΣ, ΔΗΜΟΥ ΚΑΛΑΜΑΤΑΣ, ΠΕΡΙΦ. ΕΝΟΤΗΤΑΣ ΜΕΣΣΗΝΙΑΣ, ΠΕΡΙΦ. ΠΕΛΟΠΟΝΝΗΣΟΥ
ΜΕΛΕΤΗΤΗΣ	ΚΩΝΣΤΑΝΤΙΝΟΣ ΣΤΥΛ. ΚΟΥΤΙΟΥΦΑΣ ΔΙΠΛ. ΠΟΛΙΤΙΚΟΣ ΜΗΧΑΝΙΚΟΣ ΠΑΝ. ΠΑΤΡΩΝ Msc ΣΕΒΑΣΤΗ ΜΗΧΑΝΙΚΗ & ΑΝΤΙΣΕΙΣΜΙΚΕΣ ΚΑΤΑΣΚΕΥΕΣ ΕΛΠ ΘΕΜΙΣΤΟΚΛΕΟΥΣ 69 ΚΑΛΑΜΑΤΑ 24100 ΤΗΛ. 2721027526 E-mail: kostas@kougioufas.gr
ΘΕΜΑ	ΟΡΙΖΟΝΤΙΟΓΡΑΦΙΑ ΡΕΜΑΤΟΣ
ΚΑΛΑΜΑ	1:200
ΧΡΟΝΟΣ ΜΕΛΕΤΗΣ	ΑΥΓΟΥΣΤΟΣ 2015
ΥΠΟΓΡΑΦΗ	ΣΦΟΡΑΓΙΑ

