



ΕΦΗΜΕΡΙΔΑ ΤΗΣ ΚΥΒΕΡΝΗΣΕΩΣ ΤΗΣ ΕΛΛΗΝΙΚΗΣ ΔΗΜΟΚΡΑΤΙΑΣ

27 Σεπτεμβρίου 2016

ΤΕΥΧΟΣ ΤΕΤΑΡΤΟ

Αρ. Φύλλου 249

ΠΕΡΙΕΧΟΜΕΝΑ

ΑΠΟΦΑΣΕΙΣ

- 1 Κήρυξη ως αναδασωτέας έκτασης εμβαδού 1.995,71 τ.μ. στη θέση «Βρυγκαντέϊκα» περιφέρειας Τοπικής Κοινότητας Ξουριχτίου, Δημοτικής Ενότητας Μουρεσίου του Δήμου Ζαγοράς - Μουρεσίου, Π.Ε. Μαγνησίας.
- 2 Επικύρωση καθορισμού οριογραμμών τμήματος ρέματος στον οικισμό του Πενταλόφου του Δήμου Ωραιοκάστρου.
- 3 Κήρυξη ως αναδασωτέας, δημοσίας δασικής έκτασης, εμβαδού 12,260 στρεμ. στη θέση «ΚΑΜΕΝΙΤΣΙΩΤΙΚΑ» Τ.Κ. Τραγανού ΔΕ. Τραγανού του Δήμου Πηνειού της Π.Ε. Ηλείας λόγω πυρκαγιάς.

ΑΠΟΦΑΣΕΙΣ

Αριθμ. 1729/128761

(1)

Κήρυξη ως αναδασωτέας έκτασης εμβαδού 1.995,71 τ.μ. στη θέση «Βρυγκαντέϊκα» περιφέρειας Τοπικής Κοινότητας Ξουριχτίου, Δημοτικής Ενότητας Μουρεσίου του Δήμου Ζαγοράς - Μουρεσίου, Π.Ε. Μαγνησίας.

Ο ΓΕΝΙΚΟΣ ΓΡΑΜΜΑΤΕΑΣ
ΑΠΟΚΕΝΤΡΩΜΕΝΗΣ ΔΙΟΙΚΗΣΗΣ
ΘΕΣΣΑΛΙΑΣ ΚΑΙ ΣΤΕΡΕΑΣ ΕΛΛΑΔΑΣ

Έχοντας υπόψη :

1. Τις διατάξεις του Ν. 3200/1955 περί διοικητικής αποκέντρωσης όπως τροποποιήθηκαν και συμπληρώθηκαν μεταγενέστερα με τις διατάξεις του Ν.δ. 532/1970.
2. Τις διατάξεις του άρθρου 117 παρ. 3 και άρθρου 24 παρ. 1 του Συντάγματος της Ελλάδος.
3. Τις διατάξεις του Ν. 998/1979 «Περί προστασίας Δασών κ.λπ.» και ειδικότερα:

α) Του άρθρου 38 παρ. 1.

β) Του άρθρου 41 παρ. 1 και 3.

4. Τις υπ' αριθμ. α) 160417/1180/8-7-1980 και β) 182447/3049/24-9-1980 διαταγές του Υπουργείου Γεωργίας, σχετικές με την κήρυξη εκτάσεων ως αναδασωτέων.

5. Τις διατάξεις του Ν. 3852/4-6-2010 (ΦΕΚ 87/7-6-2010 τ.Α') «Νέα Αρχιτεκτονική της Αυτοδιοίκησης και της Αποκεντρωμένης Διοίκησης - Πρόγραμμα Καλλικράτης».

6. Τις διατάξεις του Π.δ. 138/23-12-2010 (ΦΕΚ 231/27-12-2010 τ.Α') «Οργανισμός Αποκεντρωμένης Διοίκησης Θεσσαλίας - Στερεάς Ελλάδας».

7. Την υπ' αριθμ. 1669/33104/31-3-2011 (ΦΕΚ 648/τ.Β'/19-4-2011) απόφαση της Γενικής Γραμματέως Αποκεντρωμένης Διοίκησης Θεσσαλίας-Στερεάς Ελλάδας περί μεταβίβασης δικαιώματος υπογραφής στους Προϊσταμένους Δ/νσεων.

8. Την υπ' αριθμ. 3758/125188/21-7-2016 πρόταση του Δασαρχείου Βόλου, με την οποία προτείνεται η κήρυξη ως αναδασωτέας της αναφερόμενης στο θέμα έκτασης, αποφασίζουμε:

Κηρύσσουμε ως αναδασωτέα έκταση διακατεχόμενου Δάσος, εμβαδού χιλίων εννιάκοσίων ενενήντα πέντε τετραγωνικών μέτρων και εβδομήντα ενός τετραγωνικών εκατοστών (1.995,71 τ.μ.). Η έκταση αυτή, που υλοτομήθηκε - εκχερσώθηκε παράνομα, βρίσκεται στη θέση «Βρυγκαντέϊκα» περιφέρειας Τοπικής Κοινότητας Ξουριχτίου, Δημοτικής Ενότητας Μουρεσίου του Δήμου Ζαγοράς - Μουρεσίου, απεικονίζεται με στοιχεία Ε[1, 2, 3, 4, 5, 6, 7, 8, 9, 10, 11, 12, 13, 14, 15, 16, 17, 18, 19, 20, 21, 22, 23, 24, 25, 1] στο προσαρτημένο στην παρούσα απόφαση διάγραμμα, κλίμακας 1:750, το οποίο αποτελεί αναπόσπαστο μέρος αυτής και έχει όρια:

Ανατολικά: Ακαθάριστος ελαιώνας

Δυτικά: Δάσος αιφυλλων πλατυφύλλων

Βόρεια: Βραχώδης έκταση - Δάσος αιφυλλων πλατυφύλλων

Νότια: Αγροτική οδός πρόσβασης και Δάσος αιφυλλων πλατυφύλλων

Σκοπός της κήρυξης της ανωτέρω έκτασης ως αναδασωτέας, είναι η προστασία της, η διατήρηση του δασικού χαρακτήρα αυτής, ο αποκλεισμός διάθεσής της για άλλη χρήση και η αποκατάσταση με φυσική αναγέννηση της καταστραφείσας δασικής βλάστησης. Η έκταση αυτή πριν την υλοτομία - εκχέρσωσή της καλυπτόταν από δασική βλάστηση αειφύλλων και φυλλοβόλων πλατυφύλλων (κυρίως αριάς και κουμαριάς, φράξου, κουτσουπιάς, τσιτσι-ραβλιάς, αγριελιάς κ.λπ.) με ποσοστό συγκόμωσης 70 %.

Η απόφαση αυτή να δημοσιευθεί στην Εφημερίδα της Κυβερνήσεως.

Βόλος, 25 Ιουλίου 2016

Με εντολή Γενικού Γραμματέα
Αποκεντρωμένης Διοίκησης
Η Προϊσταμένη Δ/νσης Δασών Μαγνησίας
ΕΛΕΝΗ ΔΗΜΗΤΡΑΚΟΠΟΥΛΟΥ - ΜΠΙΛΛΙΟΥ


ΕΛΛΗΝΙΚΗ ΔΗΜΟΚΡΑΤΙΑ
ΑΠΟΚΕΝΤΡΩΜΕΝΗ ΔΙΟΙΚΗΣΗ
ΘΕΣΣΑΛΙΑΣ – ΣΤΕΡΕΑΣ ΕΛΛΑΔΑΣ
ΓΕΝΙΚΗ Δ/ΝΣΗ ΔΑΣΩΝ & ΑΓΡΟΤΙΚΩΝ
ΥΠΟΘΕΣΕΩΝ
ΔΑΣΑΡΧΕΙΟ ΒΟΛΟΥ

Ανήκει στη αριθμ. 1799/128761
απόφαση της
Δ/νσης Δασών Ν. Μαγνησίας

ΤΟΠΟΓΡΑΦΙΚΟ ΔΙΑΓΡΑΜΜΑ

της έκτασης με στοιχεία
1, 2, 3, 4, 5, 6, 7, ..., 23, 24, 25, 1 που
εκχερσώθηκε παράνομα

ΔΗΜΟΣ : ΖΑΓΟΡΑΣ - ΜΟΥΡΕΣΙΟΥ
ΔΗΜ. ΕΝΟΤΗΤΑ : ΜΟΥΡΕΣΙΟΥ
ΤΟΠ. ΚΟΙΝΟΤΗΤΑ : ΞΟΥΡΙΧΤΙΟΥ
ΘΕΣΗ : Βρυγκαντέικα
ΕΚΤΑΣΗ : 1.995,71 τ.μ.
Κλίμακα 1 : 750

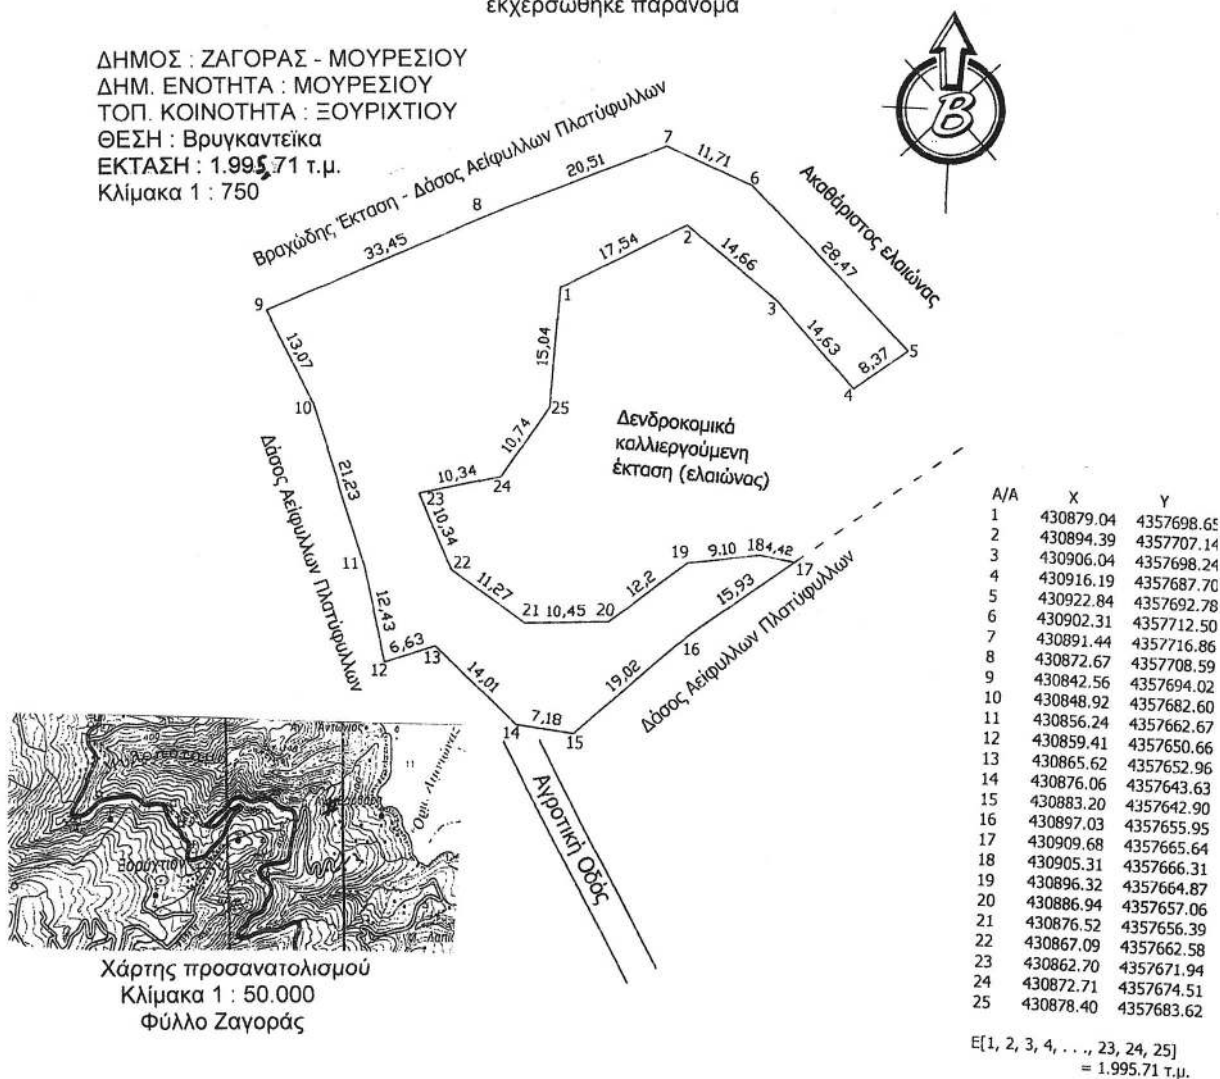

Βόλος 15 / 07 / 2016
Ο Συντάκτης

Ευθύμιος Νέτσικας
Δασολόγος MSc

Βόλος 21 / 07 / 2016
Ο Δασάρχης Βόλου

Νικόλαος Ντίτορας
Δρ. Δασολόγος

Βόλος 25 / 07 / 2016

Με Εντολή Γ.Γ.Α.Δ.Θ. Στ.Ε.
Η Προϊσταμένη Δ/νσης Δασών
Ν. Μαγνησίας

Ελένη Δημητριάδου - Μπίλλιου
Δασολόγος

ΕΘΝΙΚΟ ΤΥΠΟΓΡΑΦΕΙΟ
Για τεχνικούς λόγους στο σχεδιάγραμμα,
από το ηλεκτρονικό αρχείο, έγινε
σμίκρυνση κατά ποσοστό **79%**

Αριθμ. 797

(2)

**Επικύρωση καθορισμού οριογραμμών τμήματος
ρέματος στον οικισμό του Πενταλόφου του Δή-
μου Ωραιοκάστρου.**Ο ΑΣΚΩΝ ΚΑΘΗΚΟΝΤΑ ΓΕΝΙΚΟΥ ΓΡΑΜΜΑΤΕΑ
ΑΠΟΚΕΝΤΡΩΜΕΝΗΣ ΔΙΟΙΚΗΣΗΣ
ΜΑΚΕΔΟΝΙΑΣ- ΘΡΑΚΗΣ

Έχοντας υπόψη:

- 1) Το άρθρο 24 του Συντάγματος.
- 2) Το άρθρο 1 του Ν. 1650/1986.
- 3) Το άρθρο 280 του Ν. 3852/2010 «Νέα Αρχιτεκτονική της Αυτοδιοίκησης και της Αποκεντρωμένης Διοίκησης - Πρόγραμμα Καλλικράτης» (Φ.Ε.Κ. 87/Α/7-6-2010).
- 4) Τις διατάξεις του άρθρου 5 του Ν. 3010/2002 «Εναρμόνιση του Ν. 1650/1986 με τις Οδηγίες 97/11 Ε.Ε. και 96/61 Ε.Ε., διαδικασία οριοθέτησης και ρυθμίσεις θεμάτων για τα υδατορέματα και άλλες διατάξεις» (Φ.Ε.Κ. 91Α/25-4-2002).
- 5) Τις διατάξεις του Ν. 4258/2014 «Διαδικασία Οριοθέτησης και ρυθμίσεις θεμάτων για τα υδατορέματα - ρυθμίσεις Πολεοδομικής νομοθεσίας και άλλες διατάξεις» (Φ.Ε.Κ. 94/Α/14-4-2014), σύμφωνα με τις οποίες πραγματοποιήθηκε η επικύρωση καθορισμού οριογραμμών του ως άνω τμήματος ρέματος.
- 6) Την υπ' αριθμ. πράξη 4 της 6-2-2015 Υπουργικού Συμβουλίου «Αποδοχή παραιτήσεων των Γενικών Γραμματέων των Αποκεντρωμένων Διοικήσεων της Χώρας» (ΦΕΚ 24/Α/6-2-2015).
- 7) Τις διατάξεις του άρθρου 56 του Ν. 4257/2014 «Επίγουσες ρυθμίσεις αρμοδιότητας Υπουργείου Εσωτερικών» (ΦΕΚ 93/Α/14-4-2014).
- 8) Την με αριθμ. 2/2016 απόφαση Δημοτικού Συμβουλίου Δήμου Ωραιοκάστρου (ΑΔΑ:7ΖΛΞΩΗΖ-Β07).
- 9) Το με αριθμ. 342601/11626/22-9-2015 έγγραφο της Δ/νσης Τεχνικών Έργων Π.Ε. Θεσσαλονίκης, Τμήμα Δομών Περιβάλλοντος, Π.Κ.Μ., με το οποίο μας διαβιβάστηκε η μελέτη οριοθέτησης του ρέματος του θέματος, που συντάχθηκε από τη Μελετήτρια Μηχανικό Ελένη Τζάνου και ελέγχθηκε και θεωρήθηκε από τη Δ/νση Τεχνικών Έργων Π.Ε. Θεσσαλονίκης (αριθμ. ΔΙ.ΠΕ.ΧΩ.Σ: 7232/22-9-2015).
- 10) Την από 23-11-2015 θεώρηση της μελέτης καθορισμού οριογραμμών του τμήματος του ρέματος από τη Δ/νση Τεχνικών Έργων Π.Ε. Θεσσαλονίκης.
- 11) Την με αριθμ. 30965/12-5-2016 γνωμοδότηση της Δ/νσης Δασών Θεσσαλονίκης, της Γενικής Δ/νσης Δασών

και Αγροτικών Υποθέσεων ΑΔΜ-Θ (αριθμ. ΔΙ.ΠΕ.ΧΩ.Σ: 4066/23-5-2016).

12) Την με αριθμ. 8665π.ε/5-1-2016 γνωμοδότηση της Εφορείας Αρχαιοτήτων Περιφέρειας Θεσσαλονίκης της Γενικής Δ/νσης Αρχαιοτήτων και Πολιτιστικής Κληρονομιάς του Υπουργείου Πολιτισμού και Αθλητισμού (αριθμ. ΔΙ.ΠΕ.ΧΩ.Σ: 163/12-1-2016).

13) Το με αριθμ. 100908/27-1-2016 έγγραφο της Δ/νσης Υδάτων ΚΜ, της Γενικής Δ/νσης Χωροταξικής και Περιβαλλοντικής Πολιτικής ΑΔΜ-Θ (αριθμ. ΔΙ.ΠΕ.ΧΩ.Σ: 797/4-2-2016).

14) Τα με αριθμ. 2675/222719/3-6-2016 και 2994/246493/13-6-2016 έγγραφα της Δ/νσης Πολιτικής Γης, της Γενικής Δ/νσης Αγροτικής Οικονομίας και Κτηνιατρικής Π.Κ.Μ. (αριθμ. ΔΙ.ΠΕ.ΧΩ.Σ: 5000/23-6-2016 και 5030/24-6-2016 αντίστοιχα).

15) Την με αριθμ. 163/4-7-2016 απόφαση καθορισμού οριογραμμών τμήματος ρέματος της Δ/νσης Περιβάλλοντος και Χωρικού Σχεδιασμού Κ. Μακεδονίας της Αποκεντρωμένης Διοίκησης Μακεδονίας - Θράκης, αποφασίζουμε:

Την επικύρωση του καθορισμού των οριογραμμών τμήματος υδατορέματος, με τις συντεταγμένες των κορυφών των πολυγωνομετρικών των οριογραμμών που σημειώνονται με συνεχή γραμμή μπλε χρώματος και αναπαρίστανται επί του τοπογραφικού διαγράμματος κλίμακας 1:500, που συνοδεύουν την απόφαση και αποτελούν αναπόσπαστο μέρος αυτής, όπως αυτές καθορίστηκαν από την με αριθμ. 163/4-7-2016 απόφαση καθορισμού οριογραμμών τμήματος ρέματος της Δ/νσης Περιβάλλοντος και Χωρικού Σχεδιασμού Κ. Μακεδονίας της Αποκεντρωμένης Διοίκησης Μακεδονίας - Θράκης και προέκυψαν από την Υδραυλική Μελέτη που συντάχθηκε από τη Μελετήτρια Μηχανικό Ελένη Τζάνου και ελέγχθηκε και θεωρήθηκε από τη Δ/νση Τεχνικών Έργων Π.Ε. Θεσσαλονίκης. Η απόφαση αυτή να δημοσιευθεί μαζί με το τοπογραφικό διάγραμμα και τους πίνακες συντεταγμένων των κορυφών του ρέματος που τη συνοδεύουν.


Η ισχύς της απόφασης αυτής αρχίζει από τη δημοσίευσή της στην Εφημερίδα της Κυβερνήσεως.

Η απόφαση αυτή να δημοσιευθεί στην Εφημερίδα της Κυβερνήσεως.


Θεσσαλονίκη, 22 Ιουλίου 2016

Ο Ασκών Καθήκοντα Γενικού Γραμματέα
Αποκεντρωμένης Διοίκησης

ΝΙΚΗΤΑΣ ΦΡΑΓΚΙΣΚΑΚΗΣ

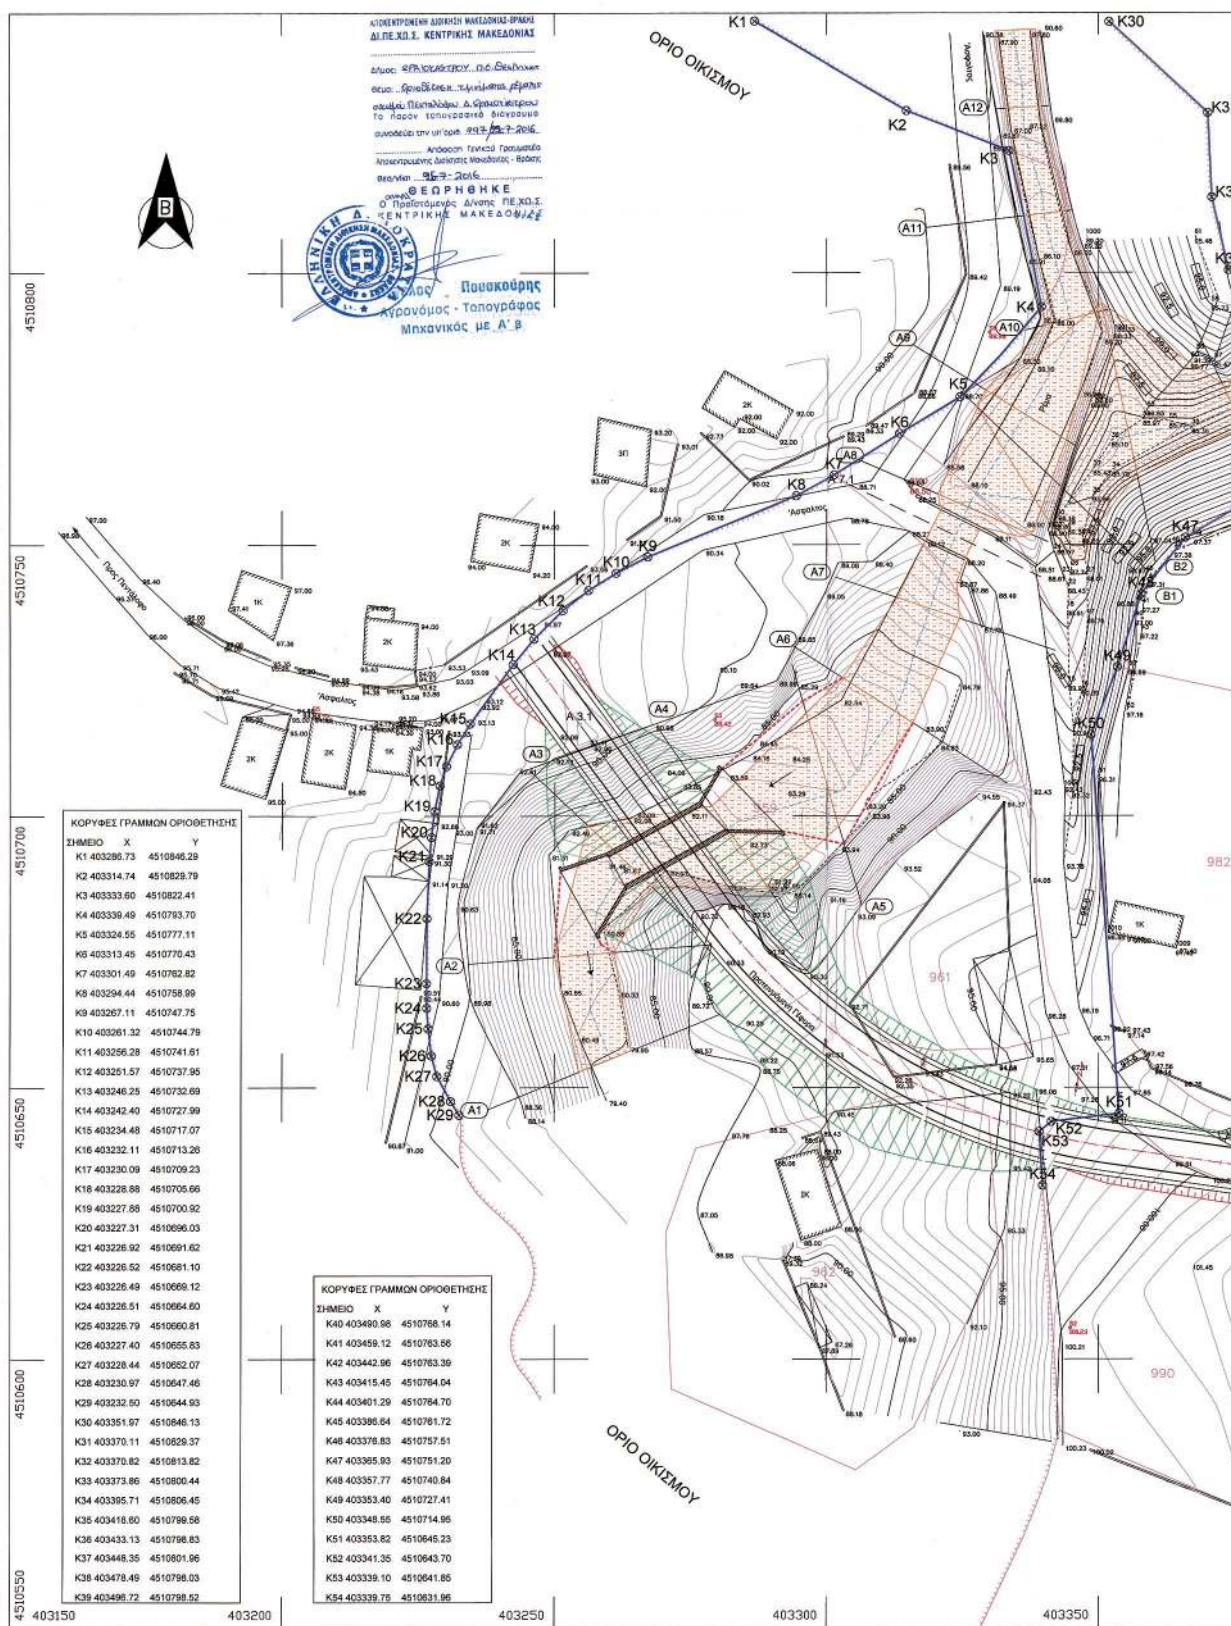

ΕΘΝΙΚΟ ΤΥΠΟΓΡΑΦΕΙΟ
Για τεχνικούς λόγους στο σχεδιάγραμμα,
από το ηλεκτρονικό αρχείο, έγινε
σμίκρυνση κατά ποσοστό **36%**

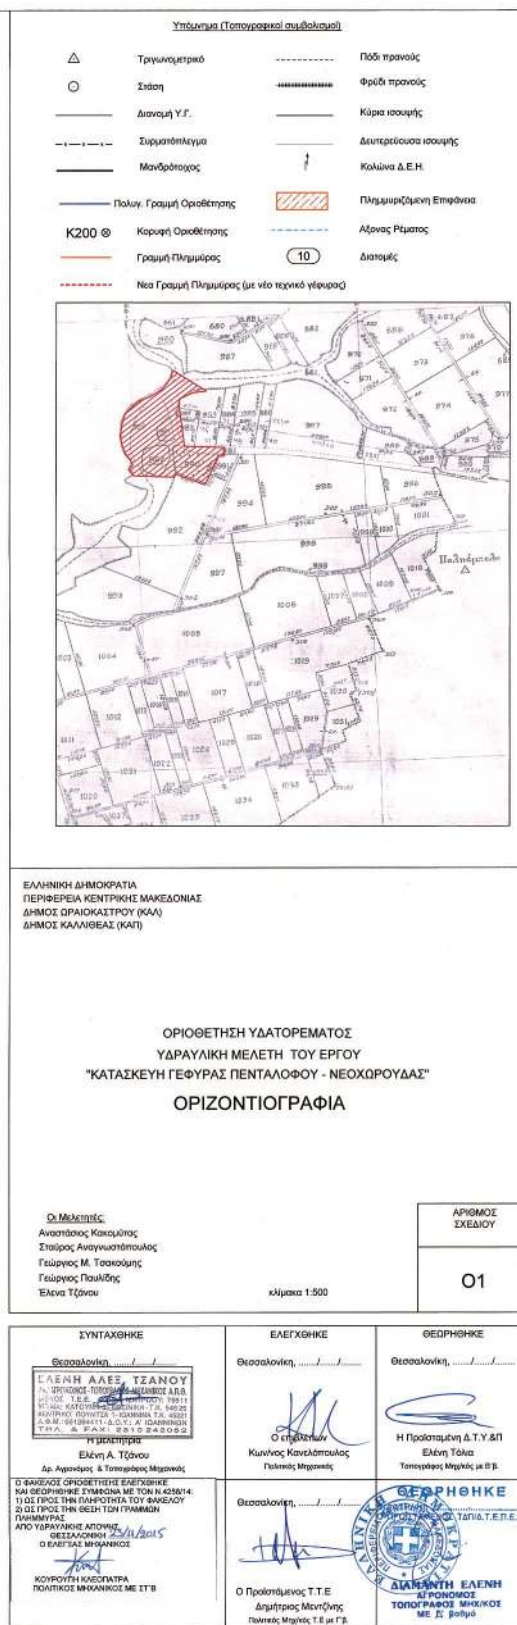

Αριθμ. 104378

(3)

Κήρυξη ως αναδασωτέας, δημοσίας δασικής έκτασης, εμβαδού 12,260 στρεμ. στη θέση «ΚΑΜΕΝΙΤΣΙΩΤΙΚΑ» Τ.Κ. Τραγανού ΔΕ. Τραγανού του Δήμου Πηνειού της Π.Ε. Ηλείας λόγω πυρκαγιάς.

Ο ΑΣΚΩΝ ΚΑΘΗΚΟΝΤΑ ΓΕΝΙΚΟΥ ΓΡΑΜΜΑΤΕΑ
ΑΠΟΚΕΝΤΡΩΜΕΝΗΣ ΔΙΟΙΚΗΣΗΣ
ΠΕΛΟΠΟΝΝΗΣΟΥ, ΔΥΤΙΚΗΣ ΕΛΛΑΔΑΣ ΚΑΙ ΙΟΝΙΟΥ

Έχοντας υπόψη:

1. Τις δ/ξεις του αρθ. 117 παρ 3 και το άρθρο 24 παρ. 1 του Συντάγματος της χώρας.

2. Τις δ/ξεις του άρθρου 6 του Νόμου 3200/1955 «Περί Διοικητικής Αποκεντρώσεως» όπως τροποποιήθηκε και ισχύει.

3. Τις δ/ξεις του αρθ. 1 Ν. 2503/1997 «Περί διοικητικής αποκεντρώσεως» όπως αυτές τροποποιήθηκαν μεταγενέστερα.

4. Τον Ν. 3852/4-6-2010 (87 Α') «Νέα Αρχιτεκτονική της Αυτοδιοίκησης και της Αποκεντρωμένης Διοίκησης «Πρόγραμμα Καλλικράτης»».

5. Το Π.δ. με αριθμό 139/23-12-2010 «Οργανισμός της Αποκεντρωμένης Διοίκησης Πελ/ου, Δυτ. Ελλάδας και Ιονίου», την πράξη 4 του Υπουργικού Συμβουλίου της 6-02-2015 (ΦΕΚ Α'/24) καθώς και το άρθρο 56 του Ν. 4257/2014 (ΦΕΚ Α'/93).

6. Τις διατάξεις του αρθ. 47 παρ. 1 του Ν. 3900/2010 (ΦΕΚ 303/Α/17-12-2010) «εξορθολογισμός διαδικασιών και επιτάχυνση της διοικητικής δίκης και άλλες διατάξεις».

7. Τις δ/ξεις του άρθρου 41 παρ. 1 και 3 του Ν. 998/1979 «περί προστασίας των Δασών κ.λπ.» και ειδικότερα το άρθρο 38 παρ. 1 όπως αντικαταστάθηκε με το άρθρο 35 παρ. 1 του Ν. 4280/2014 (ΦΕΚ Α'/159/2014).

8. Τις δ/ξεις του Ν. 3208/2003 «Προστασία δασικών οικοσυστημάτων, κατάρτιση δασολογίου, ρύθμιση εμπραγμάτων δικαιωμάτων επί δασών και δασικών εν γένει εκτάσεων και άλλες διατάξεις» και ειδικότερα την παρ. 9 του άρθρου 21 αυτού.

9. Τις διατάξεις του άρθρου 36 του Ν. 3698/2008 (198 Α') και την αριθμ. 97870/2248/7-5-2009 εγκύκλιο δ/γή του ΥΑΑΤ σχετικά με την εφαρμογή του αρθ. 36 του Ν. 3698/2008.

10. Τις διατάξεις του Ν. 3861/2010 «Ενίσχυση της διαφάνειας με την υποχρεωτική ανάρτηση νόμων και πράξεων των κυβερνητικών και αυτοδιοικητικών οργάνων στο διαδίκτυο «Πρόγραμμα Διαύγεια» και άλλες διατάξεις» (ΦΕΚ 112/Α/2010).

11. Τις α) 160417/1180/8.7.1980 β) 182447/3049/24.9.1980 γ) 141823/24-2-1983 και δ) 179171/3-9-1985 Δ/γές του Υπουργείου Γεωργίας σχετικές με την κήρυξη εκτάσεων ως αναδασωτέων.

12. Την υπ' αριθμ. 216056/1746/13-10-2011, εγκύκλιο του ΥΠΕΚΑ.

13. Την πράξη 4 του Υπουργικού Συμβουλίου της 6-02-2015 (ΦΕΚ Α'/24) καθώς και το άρθρο 56 του Ν. 4257/2014 (ΦΕΚ Α'/93).

14. Το υπ' αριθμ. Γ39682/28-04-2015 έγγραφο του Εθνικού Τυπογραφείου για «Υποχρεωτική (από 01-07-2015) αποστολή εγγράφων για δημοσίευση στο Φύλλο της Εφημερίδας της Κυβέρνησης με χρήση τεχνολογιών πληροφορικής και επικοινωνιών και προηγμένης ηλεκτρονικής υπογραφής».

15. Την 71470/1745/24-05-2016 πρόταση του Δασαρχείου Αμαλιάδας που αναφέρεται στο θέμα για κήρυξη δημοσίας δασικής έκτασης, ως αναδασωτέας, λόγω πυρκαγιάς, η οποία εκδηλώθηκε την 03-02-2016 και διαπιστώθηκε την 28-03-2016 κατόπιν της από 28-03-2016 αυτοψίας της Νικούλας Τσεριώνη, Δασοπόνου και ως εκ τούτου επιβάλλεται η εκ νέου δάσωσή της, αποφασίζουμε:

Κηρύσσουμε ως αναδασωτέα την δημοσία δασική έκταση, εμβαδού 12,260 στρεμ. στη θέση «ΚΑΜΕΝΙΤΣΙΩΤΙΚΑ» Τ.Κ. Τραγανού ΔΕ. Τραγανού του Δήμου Πηνειού της Π.Ε. Ηλείας λόγω πυρκαγιάς.

Η έκταση καλυπτόταν προτού εκχερσωθεί από αείφυλλα- πλατύφυλλα με ποσοστό συγκόμωσης 15-25% σύμφωνα με την ανωτέρω πρόταση του Δασαρχείου Αμαλιάδας και όπως προσδιορίζεται με τα στοιχεία Ε (1.2.3.4.5.6.1) εκτάσεως εμβαδού 12,260 στρεμ. στο από 24-05-2016 συνημμένο Τοπογραφικό διάγραμμα κλίμακας 1:2000 και εντοπίζεται σε Χάρτη Προσανατολισμού κλίμακας 1:50.000, το οποίο αποτελεί αναπόσπαστο μέρος της και έχει όρια:

Ανατολικά: Με δημόσια δασική έκταση αειφύλλων- πλατυφύλλων

Δυτικά: Με δημόσια δασική έκταση αειφύλλων- πλατυφύλλων

Βόρεια : Με δημόσια δασική έκταση αειφύλλων- πλατυφύλλων

Νότια: Με αγροτική έκταση

Σκοπός της κήρυξης της ανωτέρω έκτασης ως αναδασωτέας είναι η διατήρηση του δασικού χαρακτήρα της ο αποκλεισμός διάθεσής της για άλλη χρήση και η αποκατάσταση με φυσική ή τεχνική αναγέννηση της καταστραφείσας δασικής βλάστησης αποτελούμενη από δασική έκταση με αείφυλλα- πλατύφυλλα με ποσοστό συγκόμωσης 15-25%.

Επιτρέπεται υποβολή κατ' αυτής αίτηση ακύρωσης στο Τριμελές Διοικητικό Εφετείο Πατρών μέσα σε Προθεσμία (60) ημερών, που αρχίζει από την επομένη της δημοσίευσης ή της κοινοποίησης.

Από την εφαρμογή των κανονιστικών διατάξεων της απόφασης αυτής δεν προκαλείται δαπάνη σε βάρος του κρατικού προϋπολογισμού σύμφωνα με το άρθρο 90 του Κώδικα Νομοθεσίας για την Κυβέρνηση και τα Κυβερνητικά όργανα (Π.δ. 63/2005, Φ.Ε.Κ. 98 Α'/22-04-05).

Η απόφαση αυτή να δημοσιευθεί στην Εφημερίδα της Κυβερνήσεως.

Πάτρα, 26 Ιουλίου 2016

Ο Ασκών Καθήκοντα Γενικού Γραμματέα
Αποκεντρωμένης Διοίκησης


ΔΙΟΝΥΣΙΟΣ ΠΑΝΑΓΙΩΤΟΠΟΥΛΟΣ

Ανήκει στην με αριθμ. 10.4378/26-7-16 απόφαση του ασκώντος καθήκοντα Γενικού Γραμματέα Αποκεντρωμένης Διοίκησης

ΤΟΠΟΓΡΑΦΙΚΟ ΔΙΑΓΡΑΜΜΑ

Δημόσιας Δασικής έκτασης στη θέση "ΚΑΜΕΝΙΤΣΙΩΤΙΚΑ" περιφέρειας Τ.Κ. Τραγανού Δ.Ε. Τραγανού του Δήμου Πηνειού Π.Ε. Ηλείας, εμβαδού 12,260 στρέμματα με στοιχεία (1.2.3.4. 5.6.1.) που κήκε στις 03/02/2016 όπως διαπιστώθηκε στις 28/03/2016.

ΕΛΛΗΝΙΚΗ ΔΗΜΟΚΡΑΤΙΑ
ΑΠΟΚΕΝΤΡΩΜΕΝΗ ΔΙΟΙΚΗΣΗ
ΠΕΛΟΠΟΝΝΗΣΟΥ-ΔΥΤ. ΕΛΛΑΔΑΣ & ΙΟΝΙΟΥ
ΓΕΝΙΚΗ ΔΙΝΣΗ ΔΑΣΩΝ & ΑΓΡΟΤΙΚΩΝ ΥΠΟΘΕΣΕΩΝ
ΔΙΝΣΗ ΣΥΝΤΟΝΙΣΜΟΥ & ΕΠΙΘΕΩΡΗΣΗΣ ΔΑΣΩΝ
ΔΙΝΣΗ ΔΑΣΩΝ Ν. ΗΛΕΙΑΣ
ΔΑΣΑΡΧΕΙΟ ΑΜΑΛΙΑΔΑΣ

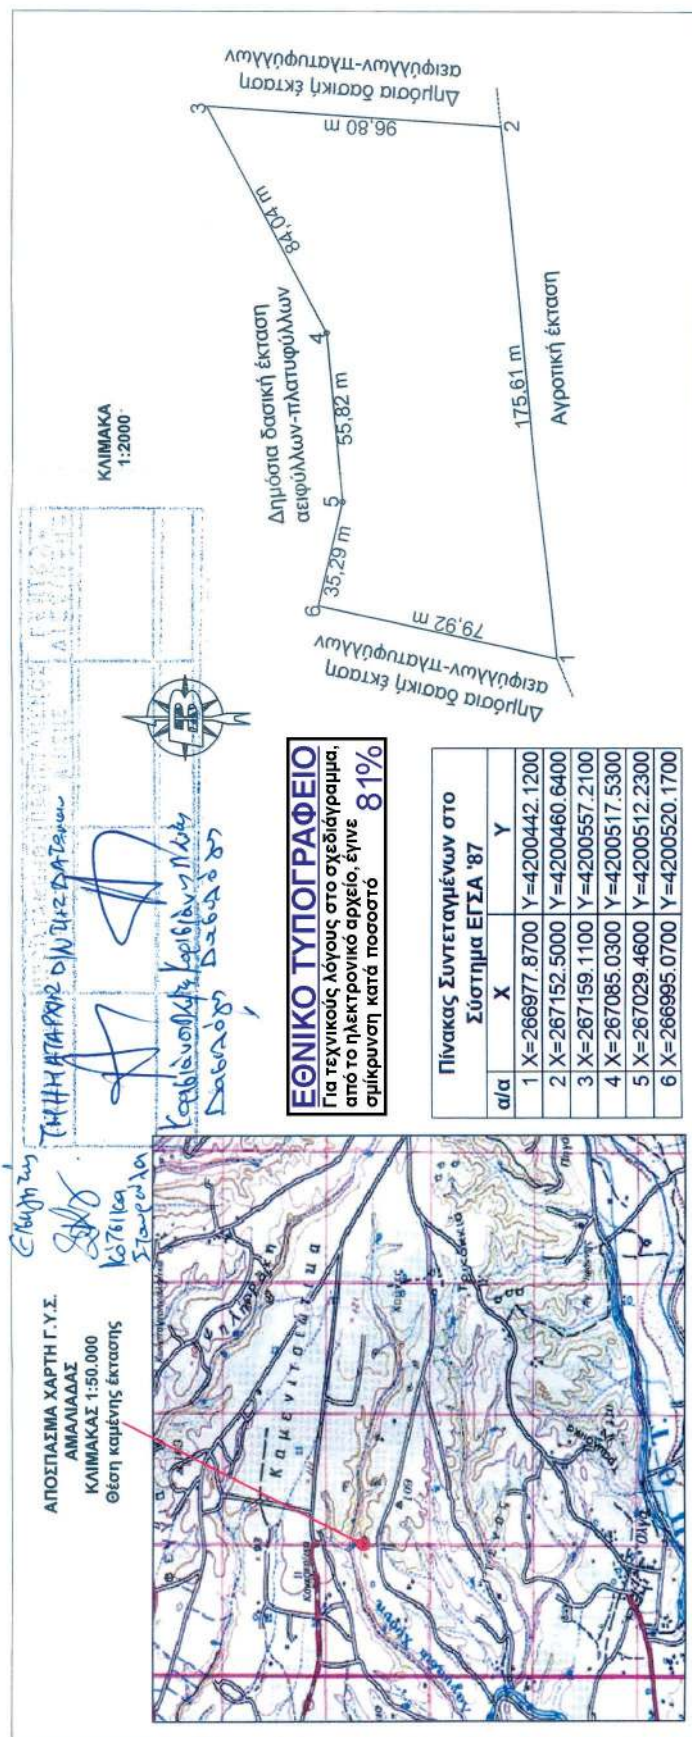

Αμάλιαδα 24-05-2016

Προϊστάμενος Δασαρχείου
Αμάλιαδας α.α



Η Συντάκτρια

Σκαλτσά Ευσταθία
Δασολόγος με ΣΤ Βαθμό

