



ΕΦΗΜΕΡΙΔΑ ΤΗΣ ΚΥΒΕΡΝΗΣΕΩΣ ΤΗΣ ΕΛΛΗΝΙΚΗΣ ΔΗΜΟΚΡΑΤΙΑΣ

5 Οκτωβρίου 2016

ΤΕΥΧΟΣ ΤΕΤΑΡΤΟ

Αρ. Φύλλου 295

ΠΕΡΙΕΧΟΜΕΝΑ

ΑΠΟΦΑΣΕΙΣ

- 1 Καθορισμός των ορίων του αιγιαλού και δημιουργία ζώνης παραλίας στη θέση Κατερίνα Βάλα (όρμος Τζώρτζη) δήμου Αλοννήσου Π.Ε. Μαγνησίας και Σποράδων.
- 2 Ανάκληση της αριθμ. 15544/10495/π.ε/24-1-2013 απόφασης κήρυξης έκτασης ως αναδασωτέας Γ.Γ.Α.Π.Δ.Π.Δ.Ε & Ι, για έκταση εμβαδού 7,629 επτά κόμμα εξακοσίων είκοσι εννέα στρεμμάτων (7.628,72 τ.μ), στη θέση «Μέσα Κάμπος», Τοπ. Κοιν. Σταυρού, Δημ. Ενот. Αχίλλειων, Περιφ. Δήμου Κέρκυρας.

ΑΠΟΦΑΣΕΙΣ

Αριθμ. Αριθμ. 12245/149983 (1)

Καθορισμός των ορίων του αιγιαλού και δημιουργία ζώνης παραλίας στη θέση Κατερίνα Βάλα (όρμος Τζώρτζη) δήμου Αλοννήσου Π.Ε. Μαγνησίας και Σποράδων.

Ο ΑΣΚΩΝ ΚΑΘΗΚΟΝΤΑ ΓΕΝΙΚΟΥ ΓΡΑΜΜΑΤΕΑ
ΑΠΟΚΕΝΤΡΩΜΕΝΗΣ ΔΙΟΙΚΗΣΗΣ
ΘΕΣΣΑΛΙΑΣ - ΣΤΕΡΕΑΣ ΕΛΛΑΔΑΣ

Έχοντας υπόψη:

1. Τις διατάξεις των άρθρων 3, 4 και 5, του Ν. 2971/2001 (Α 285) «περί αιγιαλού και παραλίας και άλλες διατάξεις», όπως έχει τροποποιηθεί και ισχύει σήμερα και τις διατάξεις του άρθρου 113 του Ν. 3978/2011 (Α' 137) με το οποίο τροποποιήθηκε το άρθρο 5 του Ν. 2971/2001.

2. Τις διατάξεις του Ν. 3200/1955 «περί διοικητικής αποκεντρώσεως», όπως αυτές τροποποιήθηκαν και ισχύουν σήμερα με τα Ν.δ. 532/1970, Β.δ. 704/1970, Β.δ. 705/1970, Β.δ. 192/1972, Π.δ. 71/1984, Π.δ. 347/1986, Ν. 2026/1992 και Π.δ. 97/1993

3. Την με αριθμ. πρωτ. 1063649/790/Α0006/3.8.2004 απόφαση του Υπουργού Οικονομίας και Οικονομικών «Περί καταγραφής και διοικητικής κωδικοποίησης των αρμοδιοτήτων σε θέματα υπηρεσιών υπουργείου Οικονομίας και Οικονομικών που περιέρχονται στους Γενικούς Γραμματείς Περιφερειών κατά τις διατάξεις της παρ. 21 του άρθρου 46 του Ν. 3220/2004.

4. Τις διατάξεις του Π.δ. 111/2014 «περί οργανισμού Υπ. Οικονομικών».

5. Τις διατάξεις της παρ. 21 του άρθρου 46 του Ν. 3220/2004 (Α' 15) «μέτρα αναπτυξιακής και κοινωνικής πολιτικής-αντικειμενοποίηση του φορολογικού ελέγχου και άλλες διατάξεις» δυνάμει των οποίων από 10.4.2004, αρμοδιότητες του Υπουργού Οικονομίας και Οικονομικών, οι οποίες ανήκαν ή είχαν μεταβιβαστεί στους Νομάρχες μέχρι την έναρξη λειτουργίας των Νομαρχιακών Αυτοδιοικήσεων και αφορούν θέματα του Υπουργείου Οικονομίας και Οικονομικών, που εξαιρέθηκαν από την κατάργηση με τις διατάξεις της παρ. 2 του άρθρου 39 του Ν. 2218/1994, περιέρχονται στους Γενικούς Γραμματείς Περιφερειών.

6. Τις διατάξεις του Ν.3852/2010 (Α' 87) περί «νέας αρχιτεκτονικής της Αυτοδιοίκησης και της Αποκεντρωμένης Διοίκησης - Πρόγραμμα Καλλικράτης» και ιδίως τις διατάξεις της παρ. 1 και 2 του άρθρου 6, τις διατάξεις της παρ. 1 του άρθρου 280 και τις διατάξεις της παρ. 4 του άρθρου 283.

7. Το με αριθμ. πρωτ. Δ6Α 1022671 ΕΞ 2011/10.2.2011 έγγραφο του Υπ. Οικονομικών, σύμφωνα με το οποίο οι αρμοδιότητες του Υπουργού Οικονομικών, που περιήλθαν στους Γενικούς Γραμματείς των Περιφερειών (του Ν. 2503/1997, Α107), σύμφωνα με τις διατάξεις της παρ. 21 του άρθρου 46 του Ν. 3220/2004 (Α' 15) και καταγράφονται στην υπ' αριθμ. 1063649/790/Α0006/03-08-2004 απόφαση του Υπουργού Οικονομίας και Οικονομικών, ασκούνται από 1.1.2011, από τους Γενικούς Γραμματείς των Αποκεντρωμένων Διοικήσεων, σύμφωνα με τις διατάξεις του άρθρου 280 του Ν. 3852/2010 (Α' 87).

8. Τις διατάξεις του Π.δ. 138/2010 (Α' 231) «περί οργανισμού Αποκεντρωμένης Διοίκησης Θεσσαλίας - Στερεάς Ελλάδας».

9. Την πράξη 4 της 6.2.2015 του Υπουργικού Συμβουλίου «Αποδοχή παραιτήσεων των Γενικών Γραμματέων των Αποκεντρωμένων Διοικήσεων της Χώρας» (Α' 24).

10. Τις διατάξεις του αρθρ. 56 του Ν. 4257/2014 «Επείγουσες ρυθμίσεις αρμοδιότητας Υπουργείου Εσωτερικών» (Α' 93).

11. Την από 27.10.2015 έκθεση της κατά το άρθρο 3 του Ν. 2971/19.12.2001 (Α' 285) «περί αιγιαλού και παραλίας» αρμόδιας Επιτροπής καθορισμού ορίων αιγιαλού και παραλίας, για τον καθορισμό ορίων αιγιαλού και

δημιουργία ζώνης παραλίας στη θέση Κατερίνα Βαλα (όρμος Τζώρτζη) δήμου Αλοννήσου Π.Ε. Μαγνησίας και Σποράδων.

12. Το από 24.6.2015 κτηματολογικό τοπογραφικό και υψομετρικό διάγραμμα κλίμακας 1:500 αποτελούμενο από μία (1) πινακίδα που συντάχθηκε από τον Πολιτικό Μηχανικό Μπετσάνη Φίλιππο και το οποίο ελέγχθηκε ως προς την ακρίβεια της αποτύπωσης και θεωρήθηκε στις 27.10.2015 από την Γκάλφα Αθανασία, Πολιτικό Μηχανικό της Περιφερειακής Διεύθυνσης Δημόσιας Περιουσίας Θεσσαλίας-Στερεάς Ελλάδας.

13. Το με αριθμ. πρωτ. 1479/3.5.2012 έγγραφο της πρώην Κτηματικής Υπηρεσίας Ν. Μαγνησίας προς το ΓΕΕΘΑ, για τη σύμφωνη ή μη γνώμη τους, σύμφωνα με το άρθρο 113 του Ν. 3978/2011, και την με αριθ. Φ119/268210/Σ.961/8.3.2013 σύμφωνη απάντησή του.

14. Την από 3.9.2014 εμπρόθεσμη δήλωση του ενδιαφερόμενου (σύμφωνα με τις διατάξεις της παρ. 7 του άρθρου 11 του Ν.4281/2014) ότι επιθυμεί τη συνέχιση της διαδικασίας καθορισμού με τις διατάξεις του Ν.2971/2001, πριν την τροποποίησή τους με το άρθρο 11 του Ν. 4281/2014 (Α' 160).

15. Το με αριθμ. πρωτ. 9570/29.8.2016 έγγραφο του Αυτοτελούς Γραφείου Δημόσιας Περιουσίας Μαγνησίας, με το οποίο ζητείται η έκδοση απόφασης, αποφασίζουμε:

Επικυρώνουμε την από 27.10.2015 έκθεση της κατά το άρθρο 3 του Ν. 2971/19.12.2001 αρμόδιας Επιτροπής καθορισμού ορίων αιγιαλού και παραλίας, για τον καθορισμό ορίων αιγιαλού και δημιουργία ζώνης παραλίας στη θέση Κατερίνα Βαλα (όρμος Τζώρτζη) δήμου Αλοννήσου Π.Ε. Μαγνησίας και Σποράδων καθώς και το από 24.6.2015 κτηματολογικό τοπογραφικό και υψομετρικό διάγραμμα κλίμακας 1:500 αποτελούμενο από μία (1) πινακίδα που συντάχθηκε από τον Πολιτικό Μηχανικό Μπετσάνη Φίλιππο και το οποίο ελέγχθηκε ως προς την ακρίβεια της αποτύπωσης και θεωρήθηκε στις 27.10.2015 από την Γκάλφα Αθανασία, Πολιτικό Μηχανικό της Περιφερειακής Διεύθυνσης Δημόσιας Περιουσίας Θεσσαλίας-Στερεάς Ελλάδας. Στο τοπογραφικό διάγραμμα καθορίστηκε από την αρμόδια Επιτροπή όπως πιο πάνω αναφέρεται:

1. η οριογραμμή του αιγιαλού με κόκκινη συνεχή πολυγωνική γραμμή, 1, 2,..., 15, 16, 17 της οποίας οι κορυφές εξασφαλίζονται με συντεταγμένες εξαρτημένες από το κρατικό τριγωνομετρικό δίκτυο σε Εγκάρσια Μερκατορική Προβολή στο ελληνικό γεωδαιτικό σύστημα αναφοράς (Ε.Γ.Σ.Α. 87) και

2. η οριογραμμή της παραλίας με κίτρινη συνεχή πολυγωνική γραμμή Γ, 2', ... έως 15', 16' της οποίας οι κορυφές εξασφαλίζονται με συντεταγμένες εξαρτημένες από το κρατικό τριγωνομετρικό δίκτυο σε Εγκάρσια Μερκατορική Προβολή στο ελληνικό γεωδαιτικό σύστημα αναφοράς (Ε.Γ.Σ.Α. 87) και της οποίας οι πλευρές είναι παράλληλες της γραμμής αιγιαλού σε απόσταση σταθερή 10,00 μ., για την εξυπηρέτηση των σκοπών του άρθρου 1, παρ. 2 του Ν. 2971/2001.

Τα κτίσματα και οι κατασκευές μέσα στις ζώνες αιγιαλού παραλίας δεν εξαιρούνται από αυτές.

Η Επιτροπή διαπίστωσε ότι δεν υπάρχει παλαιός αιγιαλός. Η απόφαση αυτή με την Έκθεση της Επιτροπής και το τοπογραφικό διάγραμμα, να δημοσιευθούν στην Εφημερίδα της Κυβερνήσεως.

Λάρισα, 5 Σεπτεμβρίου 2016

Ο Ασκών καθήκοντα Γενικού Γραμματέα
Αποκεντρωμένης Διοίκησης

ΗΛΙΑΣ ΤΣΕΛΙΓΚΑΣ

ΕΚΘΕΣΗ

της επιτροπής καθορισμού των ορίων αιγιαλού, παραλίας, παλαιού αιγιαλού σύμφωνα με τα άρθρα 3,4 του Ν.2971/2001 και 5 όπως αντικαταστάθηκε με το άρθρο 113 του Ν. 3978/2011 θέση «Κατερίνα Βαλα» Δήμου Αλοννήσου Π.Ε. Μαγνησίας και Σποράδων.

Στην Αλόννησο σήμερα 27-10-2015, ημέρα Τρίτη, οι υπογεγραμμένοι:

1. ΜΠΑΡΟΥΤΑ ΟΛΓΑ, Προϊσταμένη του Τμήματος Β': αιγιαλού - παραλίας της Περιφερειακής Διεύθυνσης Θεσσαλίας - Στερεάς Ελλάδας, ως Πρόεδρος.

2. ΚΑΤΣΑΜΠΑΣ ΝΙΚΟΛΑΟΣ, Λιμενάρχης Σκιάθου, ως μέλος.

3. ΓΚΑΛΦΑ ΑΘΑΝΑΣΙΑ, Πολιτικός Μηχανικός της Περιφερειακής Διεύθυνσης Στερεάς Ελλάδας, ως μέλος.

4. Ο Προϊστάμενος της Υπηρεσίας Δόμησης του Δήμου Σκοπέλου, αν και προσκλήθηκε νόμιμα δεν προσήλθε.

5. ΧΑΡΧΑΡΙΔΗΣ ΠΑΥΛΟΣ, Προϊστάμενος της Διεύθυνσης Περιβάλλοντος Χωρικού Σχεδιασμού Θεσσαλίας της Αποκεντρωμένης Διοίκησης Θεσσαλίας - Στ. Ελλάδας, αν και προσκλήθηκε νόμιμα δεν προσήλθε,

που αποτελούμε την Επιτροπή καθορισμού ορίων αιγιαλού - παραλίας - παλαιού αιγιαλού, η σύνθεση της οποίας καθορίστηκε βάσει των διατάξεων των άρθρων 3,4 του Ν.2971/2001 και 5 όπως αντικαταστάθηκε με το άρθρο 113 του Ν. 3978/2011 (ΦΕΚ 285/Α/19-12-2001) και συγκροτήθηκε με την αριθμ. 7405/84763/13-05-2015 απόφαση Γ.Γ. Αποκεντρωμένης Διοίκησης Θεσσαλίας - Στερεάς Ελλάδας, όπως τροποποιήθηκε με την αριθμ. 8294/95792/04-06-2015, όμοια απόφαση,

Συνήλθαμε στα γραφεία του Λιμεναρχείου Αλοννήσου, μετά από την αριθμ. 5252/26-10-2015 πρόσκληση της Προέδρου της, για να γνωμοδοτήσουμε επί της υπόθεσης καθορισμού των οριογραμμών αιγιαλού και παραλίας, στη θέση «Κατερίνα Βάλα», του Δήμου Αλοννήσου, Π.Ε. Μαγνησίας και Σποράδων, κατόπιν αιτήσεως του Αράπογλου Αντωνίου, δια του εκπροσώπου του Πολιτικού Μηχανικού Φίλιππου Μπετσάνη.

Αφού διαπιστώθηκε απαρτία κατά τις διατάξεις του άρθρου 14 του Ν. 2690/1999, η Πρόεδρος κηρύσσει την έναρξη της συνεδρίασης.

Η Επιτροπή αφού έλαβε υπόψη:

1. Την από 23-04-2012 αίτηση του Αράπογλου Αντωνίου, δια του εκπροσώπου του Πολιτικού Μηχανικού Φίλιππου Μπετσάνη, χάραξης των οριογραμμών αιγιαλού και παραλίας στη θέση «Κατερίνα Βάλα», του Δήμου Αλοννήσου της Π.Ε. Μαγνησίας και Σποράδων.

2. Τις διατάξεις του Ν.2971/2001 (ΦΕΚ 285/Α/19.12.2001) «περί αιγιαλού-παραλίας», όπως τροποποιήθηκε, συμπληρώθηκε και ισχύει καθώς και της αριθμ. 1089532πε/8205πε/Β0010/20-04-05 κοινής υπουργικής απόφασης Υπουργών Οικονομίας και Οικονομικών και ΠΕΧΩΔΕ «περί στοιχείων καθορισμού αιγιαλού και παραλίας».

3. Τις διατάξεις του άρθρου 113 του Ν.3978/2011 (ΦΕΚ 137/Α/2011), με τις οποίες τροποποιήθηκε το άρθρο 5 του Ν.2971/2001.

4. Το από 24 Ιουνίου 2015 τοπογραφικό διάγραμμα, της υπό καθορισμό περιοχής, που συντάχθηκε από τον Πολιτικό Μηχανικό Φίλιππο Μπετσάνη. Το διάγραμμα αυτό έχει συνταχθεί σε κλίμακα 1:500, σε μια (1) πινακίδα και έχει θεωρηθεί για την ακρίβεια της αποτύπωσης την 27-10-2015 από την Γκάλφα Αθανασία, Πολιτικό Μηχανικό, Αναπληρώτρια Προϊσταμένη της Π.Δ.Δ.Π. Θεσσαλίας - Στερεάς Ελλάδας, όπως ορίζουν οι διατάξεις του άρθρου 4 παρ. 2 του Ν. 2971/2001.

5. Την από επιτόπιο μετάβαση των μελών της Επιτροπής, κατά την 03-09-2015, μετά την αριθμ. 4162/25-08-2015 πρόσκληση της Προέδρου της, σχηματισθείσα αντίληψη για το πλάτος της βρεχόμενης ζώνης της ξηράς και άλλα συναφή στοιχεία που προβλέπονται από το άρθρο 9 του Ν.2971/2001 και ειδικότερα:

α) τη γεωμορφολογία του εδάφους:

i. η μορφολογία της ακτής της εξεταζόμενης περιοχής συνίσταται από βραχώδη πρανή, με απότομες κλίσεις.

ii. εξαίρεση της προηγούμενης μορφολογίας της ακτής αποτελούν τα τμήματα 9-12, όπου η μορφολογία της ακτής συνίσταται από πιο χαλαρά ιζήματα (βότσαλώδης ακτή), που έχουν προκύψει από αποθέσεις θαλάσσιας προέλευσης βότσαλου.

iii. το όριο βλάστησης συνίσταται κυρίως από φυσική πλώδη, θαμνώνη βλάστηση και σημαντικό αριθμό δενδρωδών φυτών.

iv. Η περιοχή μελέτης βρίσκεται εκτός σχεδίου πόλης κι επομένως διέπεται από τις εκτός σχεδίου πολεοδομικές διατάξεις. Δεν υπάρχουν εγκεκριμένες χωροταξικές κατευθύνσεις και χρήσεις γης, που επηρεάζουν την παράκτια ζώνη. Η δόμηση είναι κατά θύλακες.

β) το γεγονός ότι στην περιοχή δεν εντοπίστηκαν παράκτιοι φυσικοί πόροι.

γ) το γεγονός ότι οι κύριες δ/νσεις ανέμου που προσβάλλουν την υπό εξέταση περιοχή είναι οι Νοτιοανατολικοί, με μικρή ένταση και επηρεάζουν την περιοχή «Κατερίνα Βάλα» και ειδικότερα τη θέση μελέτης,

δ) η μορφολογία του πυθμένα είναι βοτσαλώδης χωρίς ιδιαίτερες υποθαλάσσιες εξάρσεις κοντά στην ακτή. Συγκεκριμένα η μορφολογία του βυθού είναι ομαλή, με μικρά βάθη και μικρές κλίσεις του βυθού, όπου μέχρι τα 153 μέτρα από την ακτογραμμή έχουμε συνήθως 8,00 μέτρα βάθος και πέρα αυτού μέχρι τα 200,00 μέτρα το βάθος αυξάνεται ομαλά έως τα 10,00 μέτρα και στη συνέχεια στα 400,00 μέτρα αυξάνεται έως και 20,00 μέτρα

ε) το γεγονός ότι τα αναπλύγματα πελάγους είναι περιορισμένα, λόγω της κλειστής - ήπιας μορφολογίας της περιοχής «Κατερίνα Βάλα», που ανήκει στην όρμη Τζώρτζη, καθώς και της επίδρασης των ανέμων, ώστε τα τελικά ύψη κυμάτων που προκύπτουν να είναι μικρά και επομένως η ακτή μελέτης να υφίσταται τη δράση ήπιας κυματικής ενέργειας, με μέγιστο παρατηρημένο κυματισμό τα 2,00 μέτρα περίπου.

ζ) το γεγονός ότι στην περιοχή υφίσταται εθνικό κτηματολόγιο.

στ) το γεγονός ότι η περιοχή δεν είναι αρχαιολογικού ενδιαφέροντος.

η) το γεγονός ότι στη συγκεκριμένη περιοχή δεν υπάρχουν παράκτια τεχνικά έργα

θ) τη μη ύπαρξη εγκεκριμένων χωροταξικών κατευθύνσεων, ούτε χρήσεων γης, που να επηρεάζουν την παράκτια ζώνη.

ι) το γεγονός ότι η περιοχή ανήκει σε προστατευμένη περιοχή NATURA 2000 με κωδικό GR1430004, λόγω του Εθνικού Θαλάσσιου Πάρκου.

ια) την μη ύπαρξη καταγεγραμμένων δημοσίων κτημάτων, αρμοδιότητας Υπ. Οικονομικών, αποφασίζουμε:

Καθορίζουμε επί του από 24 Ιουνίου 2015 Τοπογραφικού Διαγράμματος σε μια (1) πινακίδα, που συντάχθηκε από τον Πολιτικό Μηχανικό, Φίλιππο Μπετσάνη και θεωρήθηκε από την Γκάλφα Αθανασία, Πολιτικό Μηχανικό, Αναπληρώτρια Προϊσταμένη της Π.Δ.Δ.Π. Θεσσαλίας-Στερεάς Ελλάδας:

Α. Την οριογραμμή του αιγιαλού με κόκκινη συνεχή πολυγωνική γραμμή με στοιχεία 1, 2,..., 15, 16, 17 της οποίας οι κορυφές εξασφαλίζονται με συντεταγμένες εξαρτημένες από το κρατικό τριγωνομετρικό δίκτυο σε Εγκάρσια Μερκατορική Προβολή στο Ελληνικό Γεωδαιτικό Σύστημα Αναφοράς 1987 (ΕΓΣΑ 87).

Β. Την οριογραμμή της παραλίας με κίτρινη συνεχή πολυγωνική γραμμή με στοιχεία 1, 2',..., 15', 16» της οποίας οι κορυφές εξασφαλίζονται με συντεταγμένες από το κρατικό τριγωνομετρικό δίκτυο σε Εγκάρσια Μερκατορική Προβολή στο Ελληνικό Γεωδαιτικό Σύστημα Αναφοράς 1987 (ΕΓΣΑ 87) και της οποίας οι πλευρές είναι παράλληλες της γραμμής αιγιαλού σε απόσταση σταθερή 10,00 μ. Τα κτίσματα και οι κατασκευές μέσα στη ζώνη της παραλίας δεν εξαιρούνται από αυτή.

Γ. Αποφαινόμαστε ότι δεν υπάρχει παλαιός αιγιαλός.

Η ΕΠΙΤΡΟΠΗ

Η Πρόεδρος


ΟΛΓΑ ΜΠΑΡΟΥΤΑ


Τα Μέλη


1. ΝΙΚΟΛΑΟΣ ΚΑΤΣΑΜΠΑΣ

2. ΑΘΑΝΑΣΙΑ ΓΚΑΛΦΑ





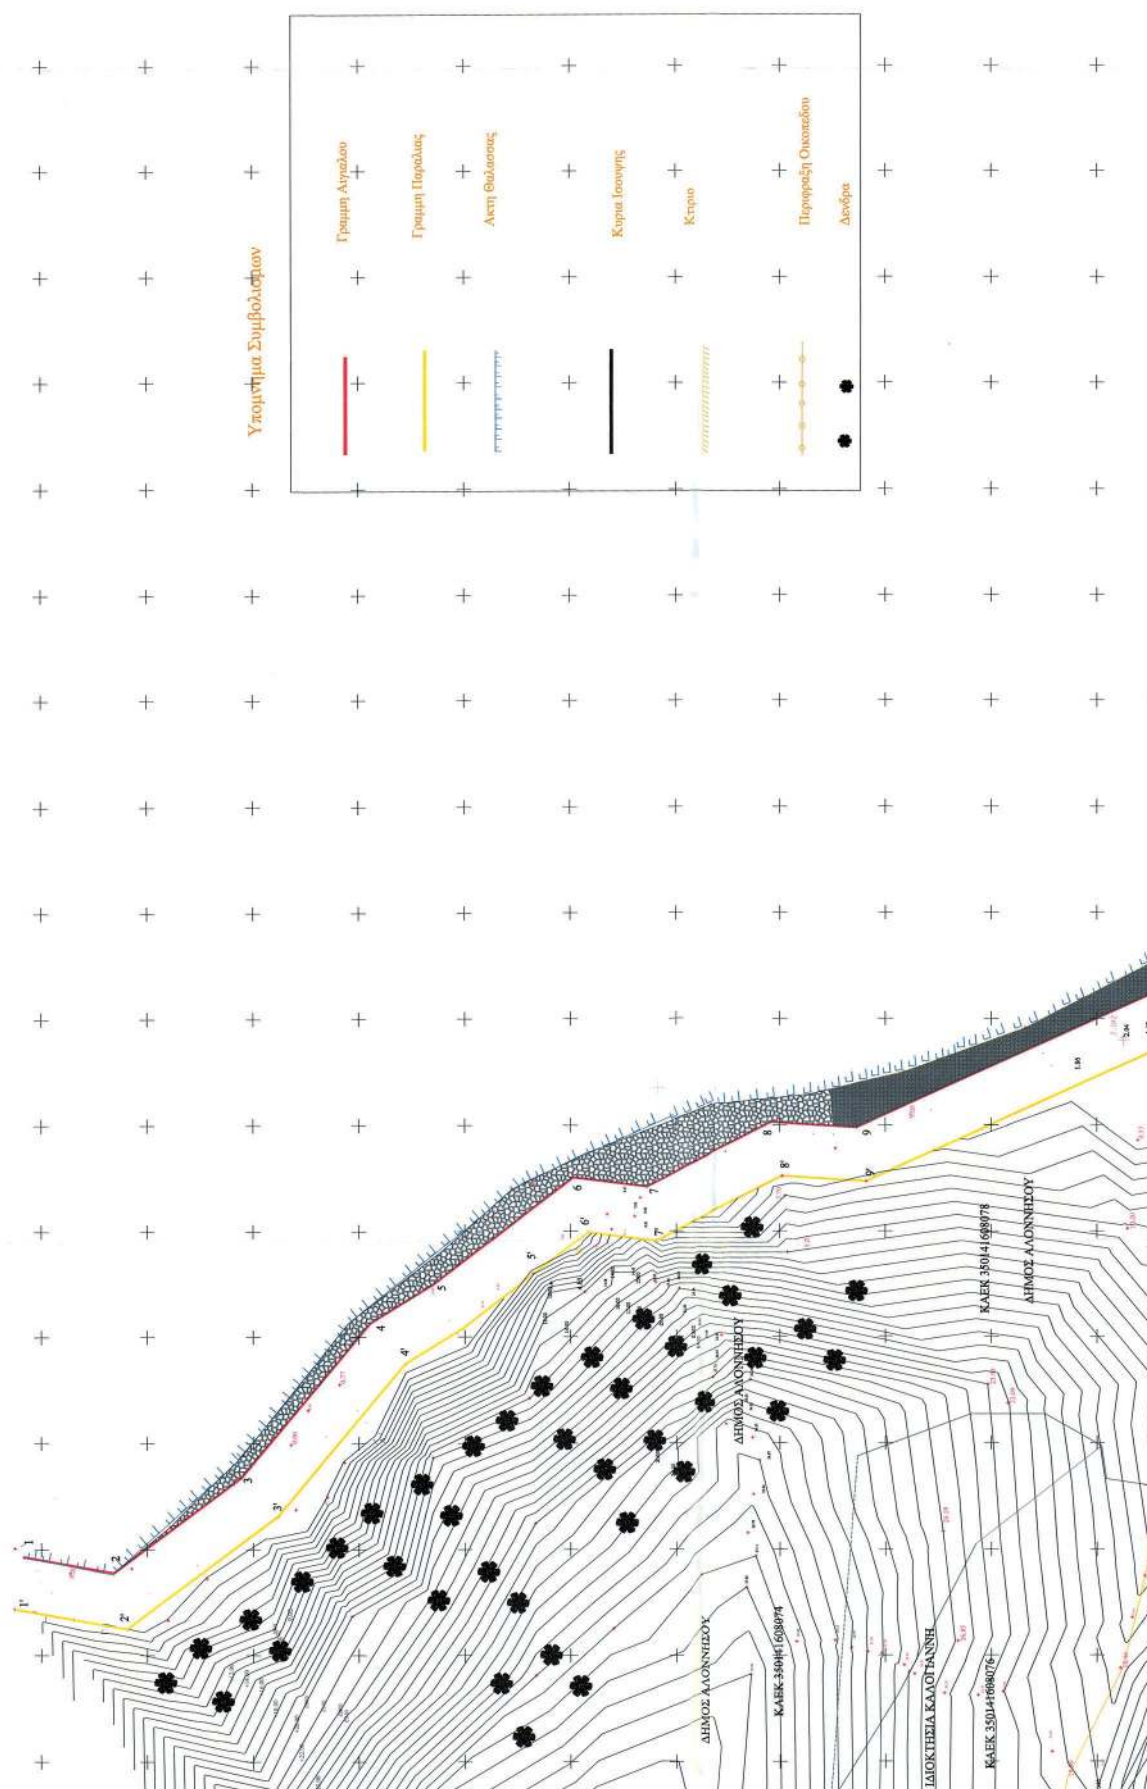

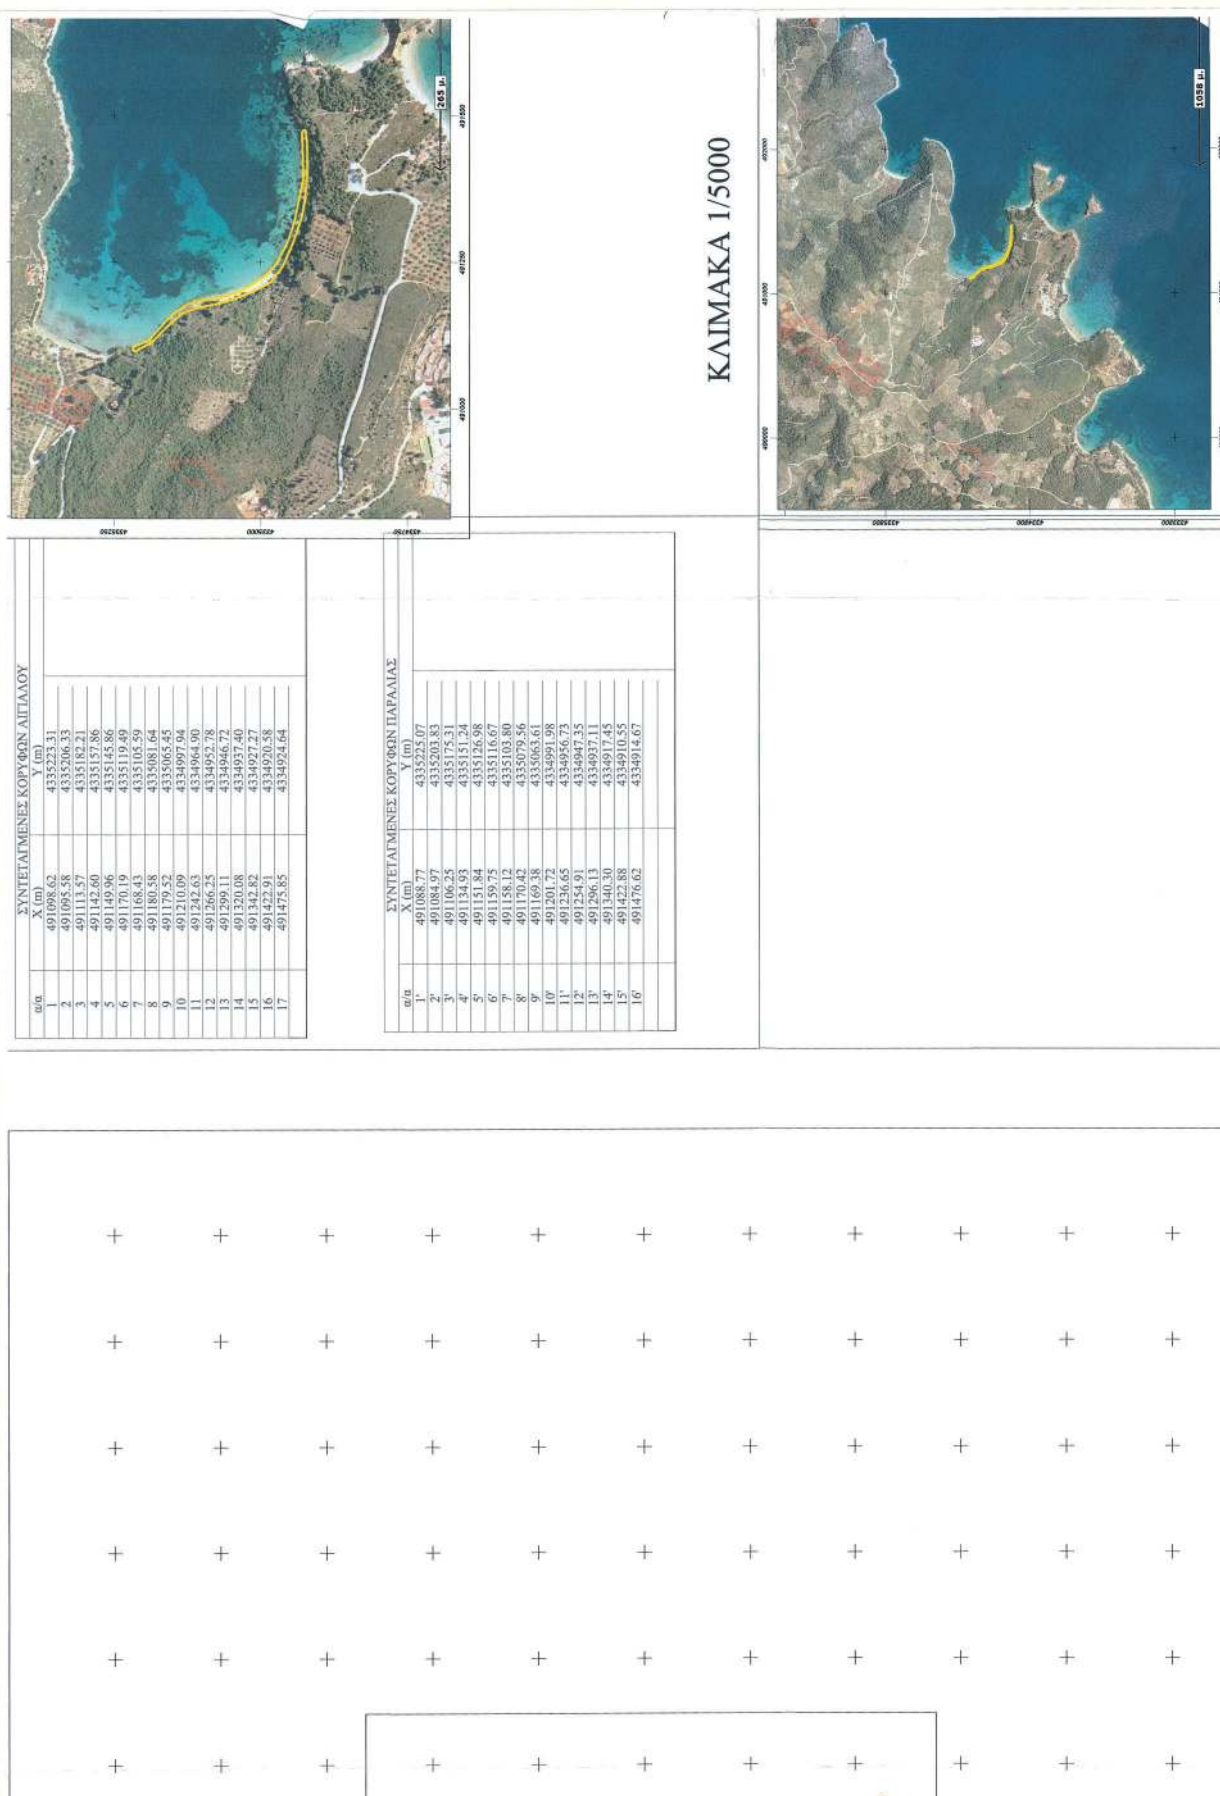

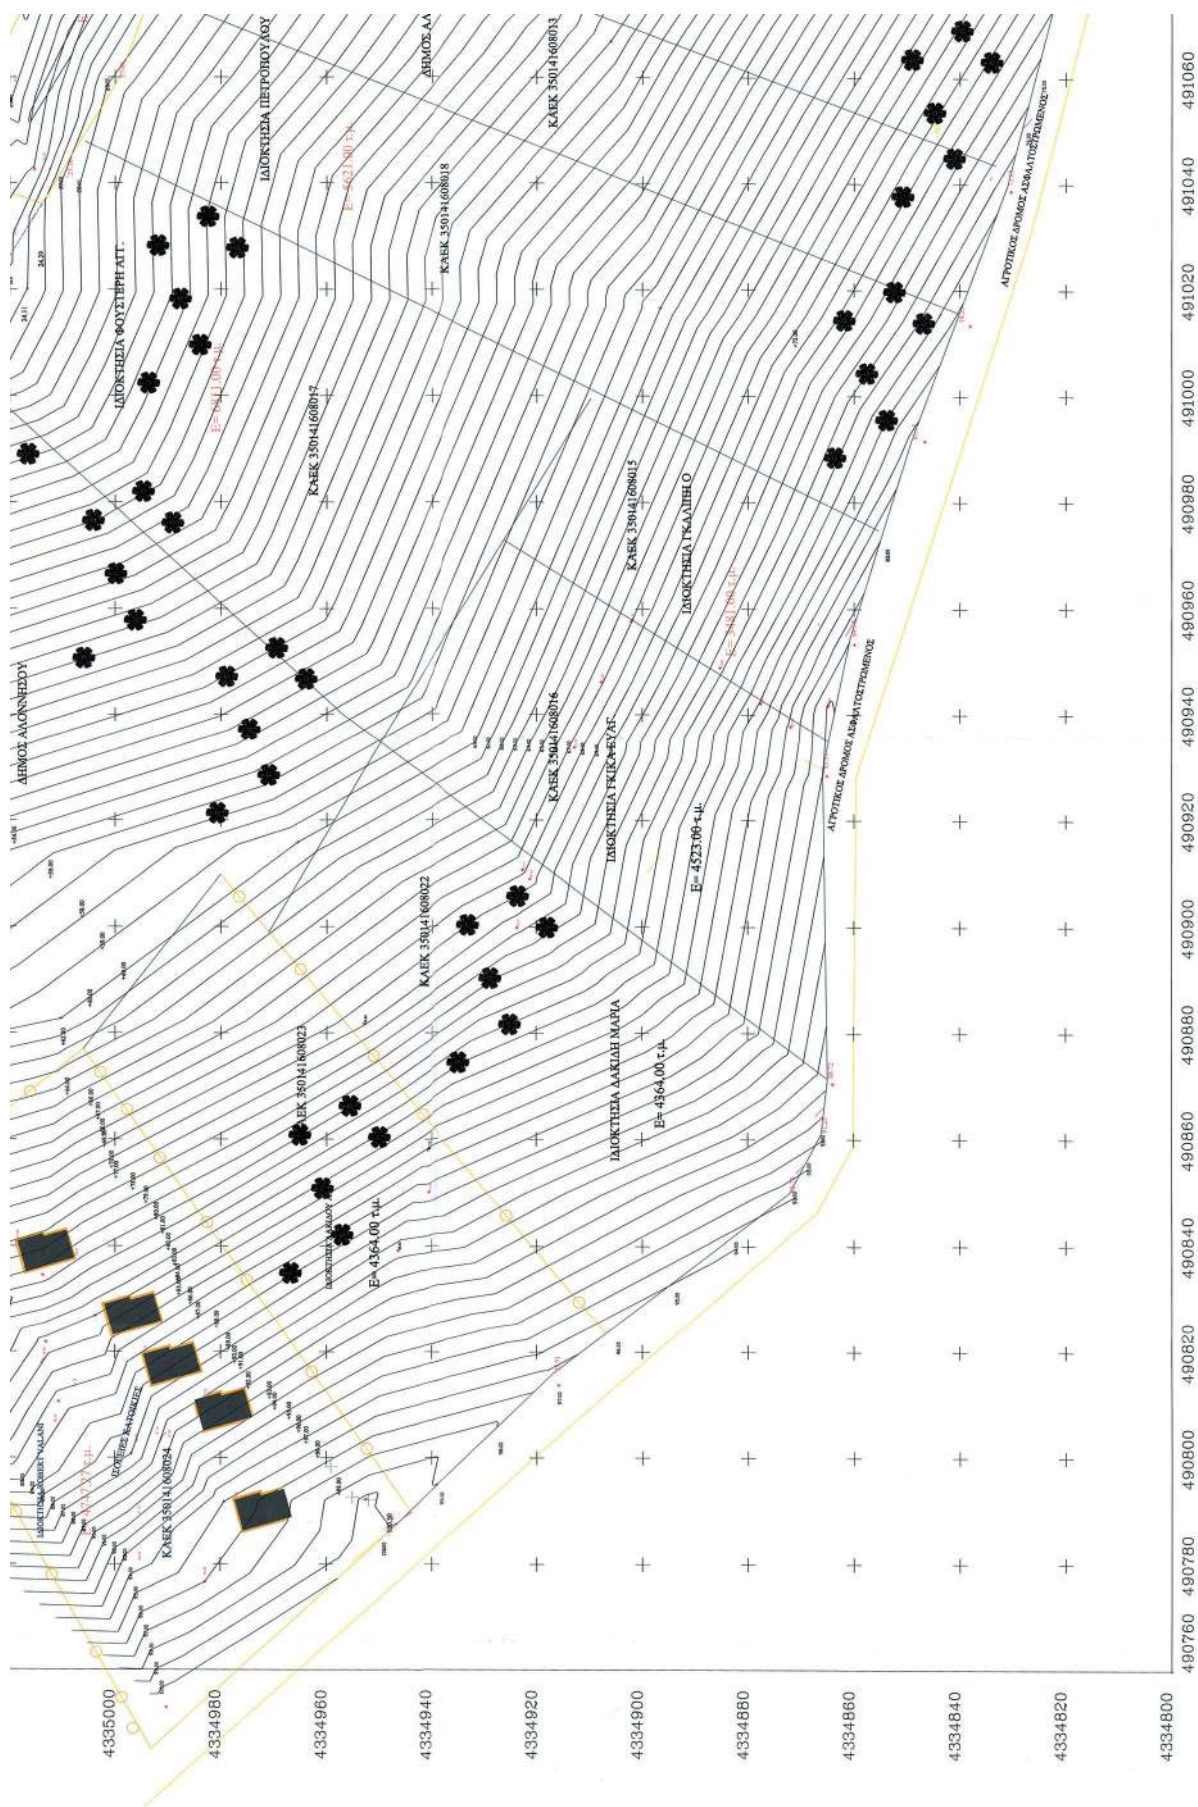



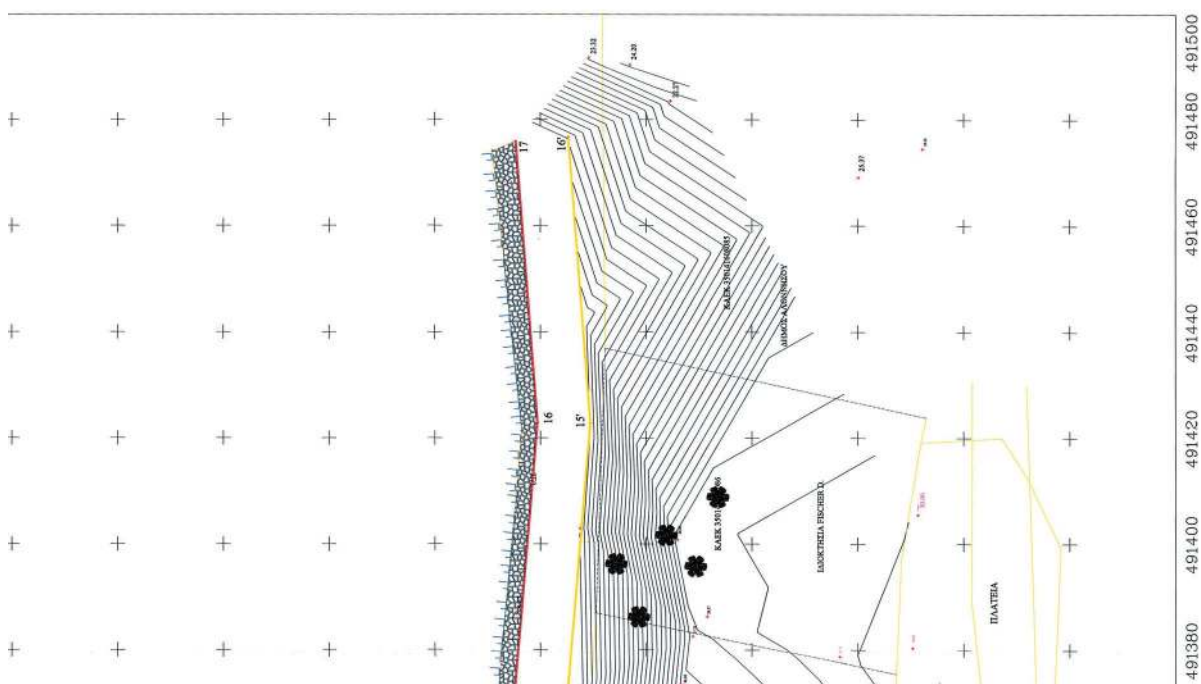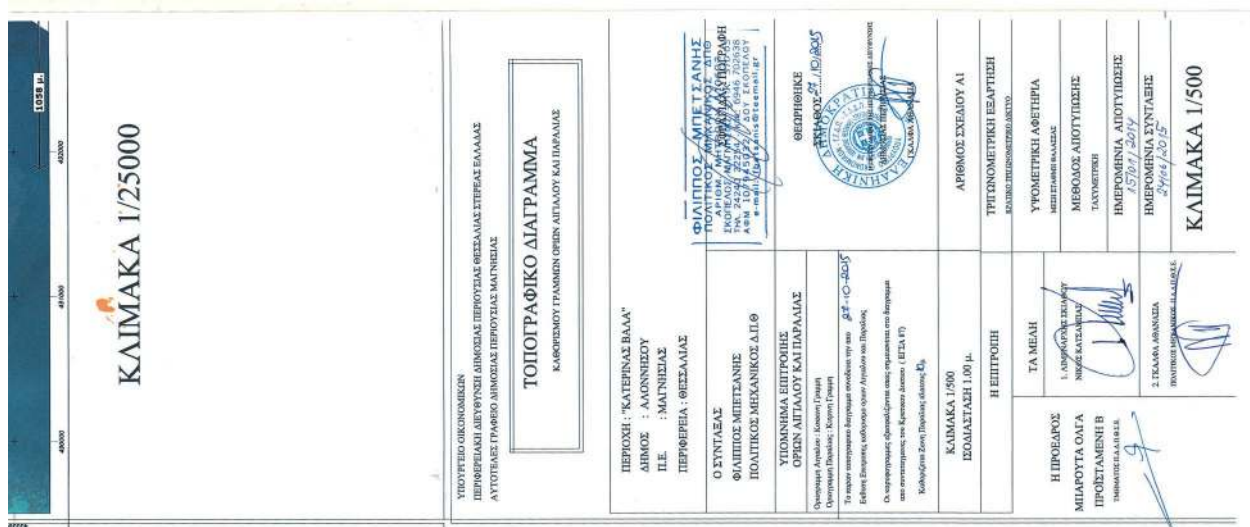

Αριθμ. 8820/4105/10-8-2016

(2)

Ανάκληση της αριθμ. 15544/10495/π.ε/24-1-2013 απόφασης κήρυξης έκτασης ως αναδασωτέας Γ.Γ.Α.Π.Δ.Π.Δ.Ε & Ι , για έκταση εμβαδού 7,629 επτά κόμματα εξακοσίων είκοσι εννέα στρεμμάτων (7.628,72 τ.μ),στη θέση «Μέσα Κάμπος»,Τοπ. Κοιν. Σταυρού, Δημ. Ενот. Αχίλλειων , Περιφ. Δήμου Κέρκυρας.

Ο ΑΣΚΩΝ ΚΑΘΗΚΟΝΤΑ ΓΕΝΙΚΟΥ ΓΡΑΜΜΑΤΕΑ
ΑΠΟΚΕΝΤΡΩΜΕΝΗΣ ΔΙΟΙΚΗΣΗΣ
ΠΕΛΟΠΟΝΝΗΣΟΥ – ΔΥΤΙΚΗΣ ΕΛΛΑΔΑΣ ΚΑΙ ΙΟΝΙΟΥ

Έχοντας υπόψη:

Τις διατάξεις:

1. Του άρθρου 24 παρ.1 και άρθρου 117 παρ. 3 του Συντάγματος.
2. Του Ν.3200/1955 περί διοικ/κης αποκέντρωσης όπως τροποποιήθηκε και συμπληρώθηκε μεταγενέστερα με το Ν.δ. 532/1970.
3. Του Π.δ. 139/27-12-2010 (Αριθμ.φύλλου 232-Τεύχος Πρώτο) «περί Οργανισμού της Αποκεντρωμένης Διοίκησης Πελ/σου - Δυτ. Ελλάδας και Ιονίου».
4. Του Ν.998/1979 «περί προστασίας των δασών κ.τ.λ.» και ειδικότερα του άρθρου 44 παρ. 4 όπως αντικαταστάθηκε με το αρθρ. 35 παρ. 3 του Ν.4280/2014.
5. Του άρθρου 56 του Ν. 4257/2014 «Επείγουσες ρυθμίσεις αρμοδιότητας Υπουργείου Εσωτερικών.
6. Της πράξης 4/6-2-2015 «Αποδοχή παραιτήσεων των Γενικών Γραμματέων των Αποκεντρωμένων Διοικήσεων της χώρας.
7. Την αριθμ. πρωτ. 15544/10495/π.ε/24-1-2013 απόφαση Γ.Γ.Α.Π.Δ.Π.Δ.Ε & Ι (Φ.Ε.Κ Δ' 107/4-3-2013) που αφορά κήρυξη έκτασης ως αναδασωτέας.

8. Την αριθμ. 725/2015 απόφαση του Διοικητικού Εφετείου Πατρών η οποία ακυρώνει την αριθμ. πρωτ. 15544/10495/π.ε/24-1-2013 απόφαση Γ.Γ.Α.Π.Δ.Π.Δ.Ε & Ι και αναπέμπει την υπόθεση στη διοίκηση.

9. Την αριθμ. πρωτ. 8607/3896/8-7-2016 εισηγητική έκθεση της Δ/νσης Δασών Κέρκυρας, αποφασίζουμε:

Ανακαλούμε την αριθμ. 15544/10495/π.ε/24-1-2013 απόφαση Γ.Γ.Α.Π.Δ.Π.Δ.Ε & Ι απόφαση κήρυξης έκτασης ως αναδασωτέας για έκταση εμβαδού 7,629 επτά κόμματα εξακοσίων είκοσι εννέα στρεμμάτων (7.628,72 τ.μ), στη θέση «Μέσα Κάμπος» ,Τοπ. Κοιν. Σταυρού, Δημ. Ενот. Αχίλλειων, Περιφ. Δήμου Κέρκυρας με στοιχεία (1,2,3... 18,1) στο προσαρτημένο στην παρούσα απόφαση Τοπογρ. Διάγραμμα και όρια:

ΒΟΡΕΙΑ: Δασικού χαρακτήρα έκταση- Ελαιόκτημα και ζώνες δασικής βλάστησης.

ΝΟΤΙΑ: Δασικού χαρακτήρα έκταση.

ΑΝΑΤΟΛΙΚΑ: Δασικού χαρακτήρα έκταση -Ζώνες δασικής βλάστησης και στη συνέχεια ελαιοκτήματα.

ΔΥΤΙΚΑ: Μονοπάτι και μετά ελαιοκτήματα -Δασικού χαρακτήρα έκταση.

Από την εφαρμογή των κανονιστικών διατάξεων της απόφασης αυτής δεν προκαλείται δαπάνη σε βάρος του κρατικού προϋπολογισμού σύμφωνα με το άρθρο 90 του Π.δ. 63/2005.

«Κωδικοποίηση νομοθεσίας για την Κυβέρνηση και τα Κυβερνητικά όργανα» (ΦΕΚ 98/Α/2005).

Η απόφαση αυτή να δημοσιευθεί στην Εφημερίδα της Κυβερνήσεως.

Πάτρα, 10 Αυγούστου 2016


Ο Ασκών Καθήκοντα Γενικού Γραμματέα
Αποκεντρωμένης Διοίκησης

ΔΙΟΝΥΣΙΟΣ ΠΑΝΑΓΙΩΤΟΠΟΥΛΟΣ

ΤΟΠΟΓΡΑΦΙΚΟ ΔΙΑΓΡΑΜΜΑ

Ανάκληση απόφασης κήρυξης έκτασης ως αναδασωτέα, εμβαδού 7.629 στρεμ., στη θέση "Μέσα Κάμπος", Τ.Κ. Σταυρού,Δ.Ε. Αχिलλείων,Δήμου Κέρκυρας.

Κλίμακα 1:1000

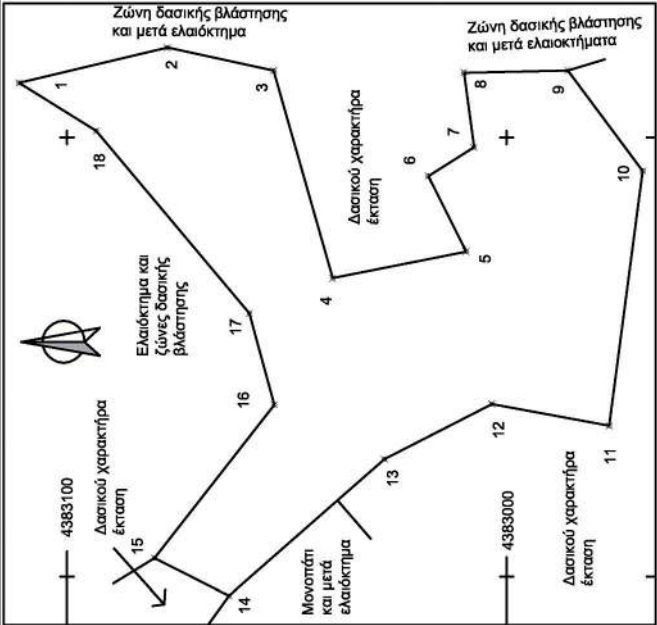

ΣΗΜΕΙΑ	X	Y
1	146912,41	4383110,91
2	146920,45	4383077,17
3	146915,25	4383052,97
4	146867,99	4383039,57
5	146874,03	4383009,19
6	146891,23	4383017,78
7	146897,78	4383007,43
8	146914,76	4383009,67
9	146915,26	4382986,06
10	146892,37	4382969,02
11	146834,38	4382976,64
12	146839,34	4383003,36
13	146826,77	4383027,77
14	146795,74	4383063,13
15	146804,28	4383080,08
16	146839,14	4383052,85
17	146859,94	4383058,52
18	146901,51	4383093,40

Οι συντεταγμένες του καννάβου αναφέρονται στο γεωδαιτικό σύστημα αναφοράς ΕΓΣΑ '87

ΥΠΟΜΝΗΜΑ
Εμβαδόν (1,2,...,18,1)= 7.629 στρεμ.(7.628,72 τ.μ.)

ΚΕΡΚΥΡΑ, 13/07/2016
Η ΣΥΝΤΑΚΤΗΣ


ΜΗΤΣΑΚΑΚΗ ΑΝΤΙΓΟΝΗ
ΔΑΣΟΛΟΓΟΣ

ΚΕΡΚΥΡΑ, 13/07/2016
Ο ΔΙΝΤΗΣ ΔΑΣΩΝ ΚΕΡΚΥΡΑΣ

ΚΑΝΤΑΣ ΣΠΥΡΟΣ
ΔΑΣΟΛΟΓΟΣ ΜΕ ΒΑΘΜΟ Β'

ΧΑΡΤΗΣ ΠΡΟΣΑΝΑΤΟΛΙΣΜΟΥ

ΚΛΙΜΑΚΑ 1:50.000

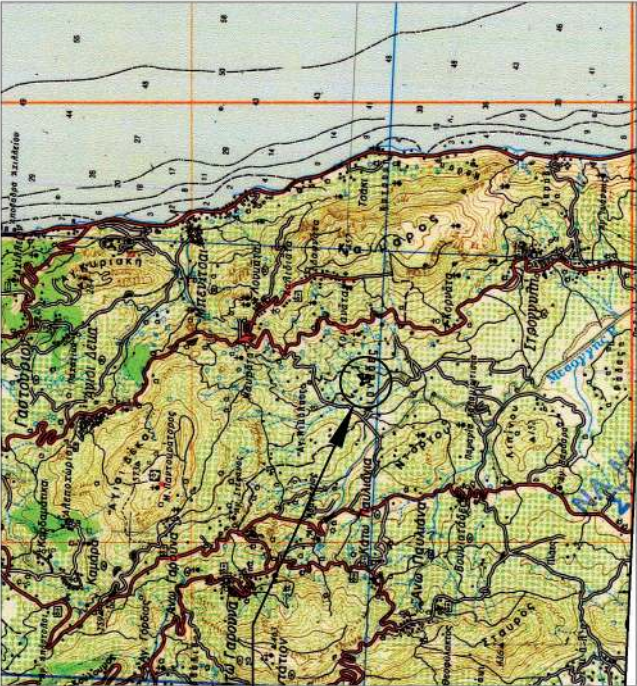

Το παρόν ανήκει στη με αριθμό 8820/4105/10-08-2016 απόφαση Γ.Γ.Α.Δ.Π.-Δ.Ε.Δι.

Θέση έκτασης που ανακαλείται η απόφαση αναδάσωσης

ΕΘΝΙΚΟ ΤΥΠΟΓΡΑΦΕΙΟ
Για τεχνικούς λόγους στο σχεδιάγραμμα, από το ηλεκτρονικό αρχείο, έγινε σμίκρυνση κατά ποσοστό 58%

ΠΑΤΡΑ, 10/08/2016
Ο ΑΣΚΩΝ ΚΑΘΗΚΟΝΤΑ ΓΕΝΙΚΟΥ ΓΡΑΜΜΑΤΕΑ
ΑΠΟΚΕΝΤΡΩΜΕΝΗΣ ΔΙΟΙΚΗΣΗΣ
ΠΕΛΟΠΟΝΝΗΣΟΥ - ΔΥΤ. ΕΛΛΑΔΑΣ & ΙΟΝΙΟΥ

ΔΙΟΝΥΣΙΟΣ ΠΑΝΑΓΙΩΤΟΠΟΥΛΟΣ

**ΕΘΝΙΚΟ ΤΥΠΟΓΡΑΦΕΙΟ**

Την ευθύνη για την εκτύπωση, διαχείριση και κυκλοφορία των φύλλων της Εφημερίδας της Κυβερνήσεως, (ΦΕΚ) στην έντυπη και ηλεκτρονική έκδοση, έχει το **Εθνικό Τυπογραφείο** το οποίο αποτελεί δημόσια υπηρεσία η οποία υπάγεται στο Υπουργείο Εσωτερικών και Διοικητικής Ανασυγκρότησης. Το Εθνικό Τυπογραφείο έχει επίσης την ευθύνη για την κάλυψη των εκτυπωτικών αναγκών του Δημοσίου. (Ν. 3469/2006, Α' 131).

ΥΠΗΡΕΣΙΕΣ ΠΟΥ ΠΑΡΕΧΕΙ ΤΟ ΕΘΝΙΚΟ ΤΥΠΟΓΡΑΦΕΙΟ**1. ΦΥΛΛΟ ΤΗΣ ΕΦΗΜΕΡΙΔΑΣ ΤΗΣ ΚΥΒΕΡΝΗΣΕΩΣ (ΦΕΚ)**

Η ηλεκτρονική μορφή των ΦΕΚ διατίθεται δωρεάν από την ιστοσελίδα www.et.gr. Για τα ΦΕΚ που δεν έχουν ψηφιοποιηθεί και καταχωρισθεί στην πιο πάνω ιστοσελίδα δίνεται η δυνατότητα δωρεάν αποστολής με ηλεκτρονικό ταχυδρομείο, μετά από αίτηση που υποβάλλεται ηλεκτρονικά με τη συμπλήρωση ειδικής φόρμας.

Η έντυπη μορφή των ΦΕΚ διατίθεται για μεμονωμένα φύλλα με το ανάλογο κόστος από το τμήμα Πωλήσεων απευθείας ή με ταχυδρομική αποστολή μέσω αίτησης παραγγελίας στα ΚΕΠ, ενώ για ετήσια συνδρομή από το τμήμα Συνδρομητών. Το κόστος για ασπρόμαυρο ΦΕΚ από 1 έως 16 σελίδες είναι 1€, προσαυξανόμενο κατά 0,20€ για κάθε επιπλέον οκτασέλιδο ή μέρος αυτού. Το κόστος για έγχρωμο ΦΕΚ είναι 1,50€ από 1 έως 16 σελίδες, προσαυξανόμενο κατά 0,30€ για κάθε επιπλέον οκτασέλιδο ή μέρος αυτού.

Τρόπος αποστολής κειμένων προς δημοσίευση

- Τα κείμενα για δημοσίευση στο ΦΕΚ, από όλες τις δημόσιες υπηρεσίες και τους φορείς του δημόσιου τομέα, **αποστέλλονται στην διεύθυνση webmaster.et@et.gr** με χρήση προηγμένης ψηφιακής υπογραφής και χρονοσήμανσης.
- Οι περιλήψεις Διακηρύξεων Δημοσίων Συμβάσεων, αποστέλλονται στην ηλεκτρονική διεύθυνση dds@et.gr με τη χρήση **απλού** ηλεκτρονικού ταχυδρομείου.
- Κατ' εξαίρεση, πολίτες οι οποίοι δεν έχουν αποκτήσει προηγμένη ηλεκτρονική υπογραφή, μπορούν να αποστέλλουν ταχυδρομικά ή να καταθέτουν με εκπρόσωπό τους κείμενα προς δημοσίευση αποτυπωμένα σε χαρτί, στο Τμήμα Παραλαβής Δημοσιευτέας Ύλης.

Πληροφορίες σχετικά με την αποστολή/κατάθεση εγγράφων προς δημοσίευση, την πώληση των τευχών και τους ισχύοντες τιμοκαταλόγους για όλες τις υπηρεσίες θα βρείτε στην ιστοσελίδα μας και στη διαδρομή Εξυπηρέτηση κοινού - τμήμα πωλήσεων ή συνδρομητών. Επίσης στην ιστοσελίδα μπορείτε να αναζητήσετε πληροφορίες σχετικά με την πορεία δημοσίευσης των εγγράφων, εφόσον γνωρίζετε τον Κωδικό Αριθμό Δημοσιεύματος (ΚΑΔ). Τον ΚΑΔ εκδίδει το Εθνικό Τυπογραφείο για όλα τα κείμενα που πληρούν τις προϋποθέσεις δημοσίευσης.

2. ΚΑΛΥΨΗ ΕΚΤΥΠΩΤΙΚΩΝ ΑΝΑΓΚΩΝ του Δημοσίου και των φορέων του

Το Εθνικό Τυπογραφείο μετά από αίτημα φορέα του Δημοσίου αναλαμβάνει να σχεδιάσει και να εκτυπώσει κάρτες, βιβλία, αφίσες, μπλοκ, μηχανογραφικά έντυπα, φακέλους, φακέλους αλληλογραφίας, κ.ά. Επίσης σχεδιάζει και κατασκευάζει σφραγίδες.

ΕΠΙΚΟΙΝΩΝΙΑ ΜΕ ΤΟ ΕΘΝΙΚΟ ΤΥΠΟΓΡΑΦΕΙΟ

Ταχυδρομική Διεύθυνση: Καποδιστρίου 34, τ.κ. 10432, Αθήνα

ΤΗΛΕΦΩΝΙΚΟ ΚΕΝΤΡΟ: 210 5279000 - fax: 210 5279054

ΤΜΗΜΑΤΑ ΕΞΥΠΗΡΕΤΗΣΗΣ ΚΟΙΝΟΥ

Πωλήσεων: (Ισόγειο, τηλ. 210 5279178 - 180)

Συνδρομητών: (Ημιόροφος, τηλ. 210 5279136)

Πληροφοριών: (Ισόγειο, Γρ. 3 και τηλεφ. κέντρο 210 5279000)

Παραλαβής Δημ. Ύλης: (Ισόγειο, τηλ. 210 5279167, 210 5279139)

Ωράριο για το κοινό: Δευτέρα ως Παρασκευή: 8:00 - 13:30

Ιστοσελίδα: www.et.gr

Πληροφορίες σχετικά με την λειτουργία της ιστοσελίδας: helpdesk.et@et.gr

Αποστολή ψηφιακά υπογεγραμμένων εγγράφων προς δημοσίευση στο ΦΕΚ: webmaster.et@et.gr

Πληροφορίες για γενικό πρωτόκολλο και αλληλογραφία: grammateia@et.gr

