



ΕΦΗΜΕΡΙΔΑ ΤΗΣ ΚΥΒΕΡΝΗΣΕΩΣ ΤΗΣ ΕΛΛΗΝΙΚΗΣ ΔΗΜΟΚΡΑΤΙΑΣ

27 Οκτωβρίου 2016

ΤΕΥΧΟΣ ΤΕΤΑΡΤΟ

Αρ. Φύλλου 334

ΠΕΡΙΕΧΟΜΕΝΑ

ΑΠΟΦΑΣΕΙΣ

1. Ανάκληση των παρακάτω αποφάσεων κήρυξης στη θέση «Καλιπατσάκι ή Καλπατσάκι» της Κοινότητας Καλάμου του Νομού Αττικής:
α) Αριθμ. 2416/27-10-1988 (ΦΕΚ 782/Δ/4-11-1988) απόφασης του Νομάρχη Αν. Αττικής έκτασης εμβαδού 2,900 στρ.»
β) Αριθμ. 1605/89/7-2-1994 (ΦΕΚ 182/Δ/24-2-1994) απόφασης του Νομάρχη Αν. Αττικής έκτασης εμβαδού 1,094 στρ.»
γ) Αριθμ. 3796/94/28-2-1995 (ΦΕΚ 407/Δ/16-6-1995) απόφασης του Περ/κού Δ/ντού Αν. Αττικής έκτασης εμβαδού 0,147 στρ.»
2. Μερική Ανάκληση των παρακάτω αποφάσεων κήρυξης στη θέση «Καλιπατσάκι ή Καλπατσάκι» της Κοινότητας Καλάμου του Νομού Αττικής:
α) Αριθμ. 3789/92/19-1-1993 (ΦΕΚ 125/Δ/19-2-1993) απόφασης του Νομάρχη Αν. Αττικής, για έκταση εμβαδού 3,181 στρ.
β) Αριθμ. 5281/24-11-2003 (ΦΕΚ 1398/Δ/19-12-2003) απόφασης του Γ.Γ.Π.Α για έκταση συνολικού εμβαδού 30,843 στρ.
2. Κήρυξη ως αναδασωτέων εκτάσεων συνολικού εμβαδού 24,370 στρ. στη θέση «Σοφό» περιφέρειας Δήμου Ασπροπύργου Ν. Αττικής.

ΑΠΟΦΑΣΕΙΣ

Αριθμ. 2068

(1)

1. Ανάκληση των παρακάτω αποφάσεων κήρυξης στη θέση «Καλιπατσάκι ή Καλπατσάκι» της Κοινότητας Καλάμου του Νομού Αττικής:
α) Αριθμ. 2416/27-10-1988 (ΦΕΚ 782/Δ/4-11-1988) απόφασης του Νομάρχη Αν. Αττικής έκτασης εμβαδού 2,900 στρ.»
β) Αριθμ. 1605/89/7-2-1994 (ΦΕΚ 182/Δ/24-2-1994) απόφασης του Νομάρχη Αν. Αττικής έκτασης εμβαδού 1,094 στρ.»
γ) Αριθμ. 3796/94/28-2-1995 (ΦΕΚ 407/Δ/16-6-1995) απόφασης του Περ/κού Δ/ντού Αν. Αττικής έκτασης εμβαδού 0,147 στρ.»
2. Μερική Ανάκληση των παρακάτω αποφάσεων κήρυξης στη θέση «Καλιπατσάκι ή Καλπατσάκι» της Κοινότητας Καλάμου του Νομού Αττικής:
α) Αριθμ. 3789/92/19-1-1993 (ΦΕΚ 125/Δ/19-2-1993) απόφασης του Νομάρχη Αν. Αττικής, για έκταση εμβαδού 3,181 στρ.
β) Αριθμ. 5281/24-11-2003 (ΦΕΚ 1398/Δ/19-12-2003) απόφασης του Γ.Γ.Π.Α για έκταση συνολικού εμβαδού 30,843 στρ.

Ο ΓΕΝΙΚΟΣ ΓΡΑΜΜΑΤΕΑΣ

ΑΠΟΚΕΝΤΡΩΜΕΝΗΣ ΔΙΟΙΚΗΣΗΣ ΑΤΤΙΚΗΣ

Έχοντας υπόψη:

1. Τις διατάξεις: α) Του άρθρου 117 παρ. 3 και άρθρου 24 παρ. 1 του Συντάγματος της Ελλάδος.

β) Του Ν. 3200/1955 «περί διοικητικής αποκεντρώσεως» όπως αυτές τροποποιήθηκαν μεταγενέστερα.

γ) Του άρθρου 280 του Ν. 3852/2010 (ΦΕΚ 87/τ.Α'/7.6.10) «Αρχιτεκτ. της Αυτοδ/σης και της Αποκ. Διοίκησης Αττικής-Πρόγραμμα Καλλικράτης».

δ) Το Π.δ. 135/2010 (ΦΕΚ 228/τ.Α'/27.12.10) «Οργανισμός της Αποκ. Διοίκησης Αττικής».

ε) Του Ν. 998/1979 «Περί προστασίας των Δασών και των Δασικών εν γένει εκτάσεων της Χώρας» όπως ισχύει σήμερα σύμφωνα με το Ν. 4280/2014 (ΦΕΚ 159/Δ/8-8-2014) και ειδικότερα:

εα) Τη δ/ξη της παρ. 4 του άρθρου 44 του Ν. 998/1979 όπως αυτή προστέθηκε με το άρθρο 36 του Ν. 3698/2008 και αντικαταστάθηκε με την παρ. 3 του άρθρου 35 του Ν. 4280/2014.

εβ) Τις δ/ξεις του άρθρου 35 όπως τροποποίησε τα άρθρα 38 και 44 του Ν. 998/1979.

εγ) Το άρθρο 52 παρ. 10 του Ν. 4280/2014.

στ) Του Ν. 3208/2003, όπως τροποποιήθηκε και ισχύει σήμερα.

2. Την αριθμ. 11747/6458/16-2-2015 δ/γή της Αποκ. Διοίκησης Αττικής περί άσκησης καθηκόντων Γ.Γ.Α.Δ.Α. κατόπιν της υπ' αριθμ. 4 πράξης του Υπουργικού Συμβουλίου της 06-02-2015 (ΦΕΚ 24/Α/6-2-2015), σύμφωνα με το άρθρο 56 του Ν. 4257/2014 (ΦΕΚ 93/Α/14-04-2014).

3. Την αριθμ. 179200/5059/20-12-2012 εγκύκλιο δ/γή του ΥΠΕΚΑ και την αρ. 113002/6552πε/22-1-2016 εγκ. του ΥΠΕΝ

4. Την αριθμ. 117080/6353/13-11-2014 εγκύκλιο δ/γή του ΥΠΕΚΑ

5. Την αριθμ. 16390/8878/9-3-2015 δ/γή της Γ.Δ/νσης Δασών & Αγρ. Υποθέσεων της Α.Δ.Αττικής.

6. Τις διατάξεις και τη σχετική νομολογία περί ανάκλησης των διοικητικών πράξεων.

7. Την αριθμ. 2416/27-10-1988 (ΦΕΚ 782/Δ/4-11-1988) απόφαση του Νομάρχη Αν. Αττικής «Περί κήρυξης αναδασωτέας εκτάσεως εμβαδού 2,900 στρ στη θέση "Καλιπατσάκι" της Κοινότητας Καλάμου του Νομού Αττικής.»

8. Την αριθ. 1605/89/7-2-1994 (ΦΕΚ 182/Δ/24-2-1994) απόφαση του Νομάρχη Αν. Αττικής «Περί κήρυξης αναδασωτέας εκτάσεως εμβαδού 1,094 στρ. στην ως άνω θέση».

9. Την αριθμ. 3796/94/28-2-1995 (ΦΕΚ 407/Δ/16-6-1995) απόφαση του Περι/κού Δ/ντού Αν. Αττικής «Περί κήρυξης αναδασωτέας εκτάσεως εμβαδού 0,147 στρ, στην ως άνω θέση».

10. Την αριθμ. 3789/92/19-1-1993 (ΦΕΚ 125/Δ/19-2-1993) απόφαση του Νομάρχη Αν. Αττικής «Περί κήρυξης αναδασωτέας εκτάσεως εμβαδού 55.000 στρ. στην περιφέρεια των Δήμων Αυλώνας, και Μαραθώνος και των Κοινοτήτων Μαρκοπούλου, Ωρωπού, Μαλακάσας, Καλάμου, Αφιδνών, Πολυδενδρίου, Καπανδριτίου, Βαρνάβα και Γραμματικού».

11. Την αριθμ. 5281/24-11-2003 (ΦΕΚ 1398/Δ/19-12-2003) απόφασης του Γ.Γ.Π.Α «Περί κήρυξης αναδασωτέας εκτάσεως εμβαδού 33,225 στρ. στη θέση "Καλιπατσάκι" της Κοινότητας Καλάμου του Νομού Αττικής.»

12. Την αριθμ. 131973/5926/5-11-2015 απόφαση του ΥΠΕΝ- Γ.Δ/νση Ανάπτυξης και Προστασίας Δασών και

Αγροπεριβάλλοντος-Τμήμα Επιτρεπτών Επεμβάσεων στα Δασικά εδάφη, σύμφωνα με την οποία εγκρίθηκε η εγκατάσταση υφιστάμενης κατασκήνωσης της εταιρίας "Δεσμός Κατασκηνώσεις- Παιδικές Εξοχές- Αθλητικό Κέντρο Ανώνυμος Εταιρία KINDERLAND" σε αναδασωτέα έκταση εμβαδού 36.877,62 στρ. στην θέση "Καλιπατσάκη ή Καλιπατσάκη" του Δήμου Καλάμου, όπως αυτή απεικονίζεται με κόκκινο χρωματισμό στο από Σεπτεμβρίου 2014 τοπογραφικό διάγραμμα κλ. 1:1000 του Αγρονόμου Τοπογράφου μηχανικού Γ. Μπιτάκου (ΑΔΑ: 68ΘΡ4653Π8-ΑΙΚ).

13. Την αριθμ. 543/29-2-2016 πρόταση και τη συμπληρωματική αυτής αρ. 1381/24-5-2016 του Δασαρχείου Καπανδριτίου (μετά το αρ. 1089/13-4-2016 έγγραφο της Δ/νσης Δασών Αν. Αττικής) με την οποία προτείνεται: Α) Η Ανάκληση της ως άνω (7) σχετικής κήρυξης με στοιχεία οριογραμμής (21,21', 22', 23', 24', 29,46. 21) εμβαδού 2,900 στρ., της ως άνω (8) σχετικής κήρυξης με στοιχεία οριογραμμής (70,71,89,90,87,88. 70) εμβαδού 1,094 στρ και της ως άνω (9) σχετικής κήρυξης με στοιχεία οριογραμμής (58,59,65,64. 58) εμβαδού 0,147 στρ. και

Β) Η Μερική ανάκληση της ως άνω (10) σχετικής κήρυξης με στοιχεία οριογραμμής (81,82,83,95,94,96. 81) για εμβαδό 3,181 στρ και της ως άνω (11) σχετικής κήρυξης για εκτάσεις με στοιχεία οριογραμμής:

α) (1,2,3,...,7,37' 37,36,33,34,35. 1) εμβαδού 23,806 στρ - έχει εξαιρεθεί το τμήμα (ΑΒΓΔ) με κίτρινο χρώμα εμβαδού 1,400 στρ.,

β) (66,67,68,87,90,90',91,84,110,85,86. 66) εμβαδού 3,491 στρ.

γ) (75,76,77,101. 75) εμβαδού 0,456 στρ.

δ) (17,18,47,48. 17) εμβαδού 1,200 στρ. και

ε) (24,23,22,21 ,22,28. 24) εμβαδού 1,890 στρ. , συνολικού εμβαδού 30,843 στρ.

Όλες οι παραπάνω εκτάσεις για τις οποίες προτείνεται ανάκληση και μερική ανάκληση, απεικονίζονται με κόκκινο χρωματισμό στο από Σεπτεμβρίου 2014 επισυναπτόμενο στην πρόταση και την παρούσα τοπογραφικό διάγραμμα κλ. 1:1000 του Αγρονόμου Τοπογράφου Μηχανικού Γ. Μπιτάκου και στο αρ. 6426/2 απόσπασμα φ.χ.ΓΥΣ κλ. 1:5000 και έχουν συνολικό εμβαδό 38,165 στρ.

Η συνολικά ανακαλούμενη έκταση ανέρχεται σε 36,87762 στρ (τριάντα έξι στρέμματα και ογδόντα επτά χιλιάδων επτακοσίων εξήντα δύο εκατοντάκις χιλιοστών του στρέμματος), όση είναι και η έκταση για την οποία ισχύει η (σχ. 12) απόφαση έγκρισης εγκατάστασης της υφιστάμενης κατασκήνωσης. Στις προτεινόμενες ανακλήσεις των αποφάσεων κήρυξης, υπάρχουν εκτάσεις που έχουν κηρυχθεί με περισσότερες των μία ως άνω αποφάσεων- υπάρχει επικάλυψη, διπλοκηρυγμένες- και ως εκ τούτου το συνολικό εμβαδό των ανακαλούμενων αποφάσεων (38,165 στρ.) δεν συμπίπτει με το προτεινόμενο προς ανάκληση εμβαδό (36,87762 στρ.).

Κατ' εφαρμογή των δ/ξεων των άρθρων 35 παρ. 3 και 52 παρ. 10 του Ν. 4280/2014, προτείνεται η ανάκληση των ως άνω (7), (8) και (9) σχετικών αποφάσεων κήρυξης και η μερική ανάκληση των ως άνω (10) και (11) σχετικών αποφάσεων κήρυξης αναδασωτεων εκτάσεων, για τις εκτάσεις όπως αναλυτικά ως ανωτέρω περιγράφηκαν, αποφασιζουμε

1. Ανακαλούμε:

α) Την αριθμ. 2416/27-10-1988 (ΦΕΚ 782/Δ/4-11-1988) απόφαση κήρυξης του Νομάρχη Αν. Αττικής έκτασης εμβαδού 2,900 στρ. στη θέση «Καλιπατσάκι» της Κοινότητας Καλάμου του Νομού Αττικής.

β) Την αριθμ. 1605/89/7-2-1994 (ΦΕΚ 182/Δ/24-2-1994) απόφαση κήρυξης του Νομάρχη Αν. Αττικής έκτασης εμβαδού 1,094 στρ. στην ως άνω θέση.

γ) Την αριθμ. 3796/94/28-2-1995 (ΦΕΚ 407/Δ/16-6-1995) απόφαση κήρυξης του Περι/κού Δ/ντού Αν. Αττικής έκτασης εμβαδού 0,147 στρ. στην ως άνω θέση.

2. Ανακαλούμε μερικώς:

α) Την αριθμ. 5281/24-11-2003 (ΦΕΚ 1398/Δ/19-12-2003) απόφαση κήρυξης του Γ.Γ.Π.Α για έκταση συνολικού εμβαδού 30,843 στρ. στην ως άνω θέση.

β) Την αριθμ. 3789/92/19-1-1993 (ΦΕΚ 125/Δ/19-2-1993) απόφαση του Νομάρχη Αν. Αττικής για έκταση εμβαδού 3,181 στρ. στην ως άνω θέση.


Όλες οι εκτάσεις για τις οποίες ανακαλούνται ολικά ή μερικά οι ανωτέρω αποφάσεις κήρυξης απεικονίζονται με κόκκινο χρώμα στο από Σεπτεμβρίου 2014 επισυναπτόμενο στην πρόταση και την παρούσα τοπογραφικό διάγραμμα κλ. 1:1000 του Αγρονόμου Τοπογράφου Μηχανικού Γ. Μπιτάκου και στο αρ. 6426/2 απόσπασμα φ.χ.ΓΥΣ κλ. 1:5000 και προσδιορίζονται με τα στοιχεία οριογραμμών με συντεταγμένες ΕΓΣΑ '87 όπως αναλυτικά ανωτέρω αναφερθήκαμε.

Η απόφαση αυτή να δημοσιευθεί στην Εφημερίδα της Κυβερνήσεως.

Αθήνα 16 Ιουνίου 2016

Η Ασκούσα καθήκοντα Γενικού Γραμματέα
Αποκεντρωμένης Διοίκησης

ΚΑΛΛΙΟΠΗ ΚΑΡΔΑΜΙΤΣΗ

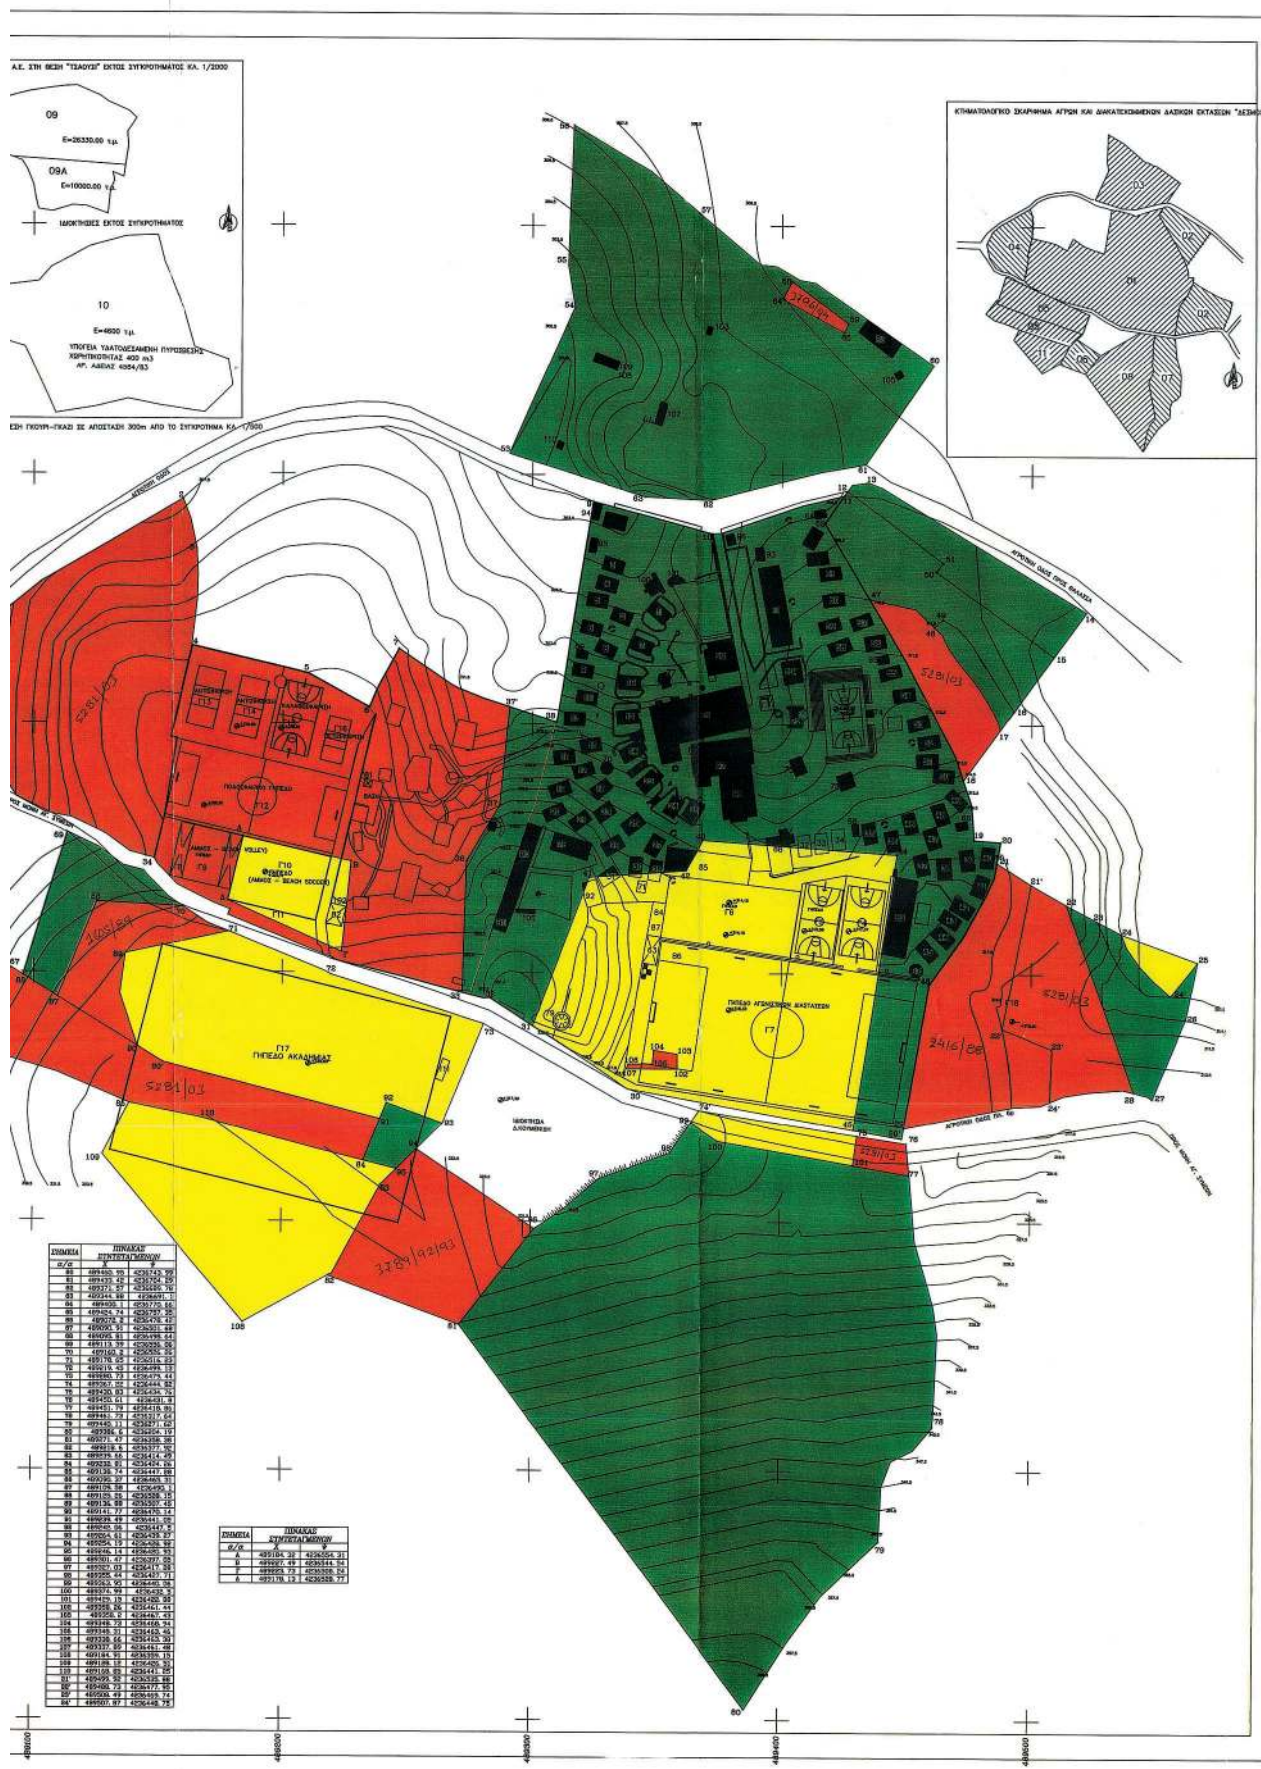

ΑΣ

ΥΠΟΜΝΗΜΑ

1. Η ΑΠΟΤΥΠΩΣΗ ΕΓΙΝΕ ΜΕ ΗΛΕΚΤΡΟΝΙΚΑ ΟΡΓΑΝΑ
2. Η ΕΜΒΛΟΚΕΤΡΗΣΗ ΕΓΙΝΕ ΣΥΜΦΩΝΑ ΜΕ ΤΟΝ ΤΥΠΟ ΤΟΥ GAUSS
3. ΣΥΣΤΗΜΑ ΣΥΝΤΕΤΑΓΜΕΝΩΝ ΜΗΤ
4. ΤΑ ΟΡΑ ΥΠΟΔΕΙΧΝΟΝΤΑΙ ΑΠΟ ΤΟΥΣ ΙΔΙΟΚΤΗΤΕΣ

ΕΜΒΛΟΚΕΤΡΗΣΗ

ΕΝΟΤΗΤΑ Α (ΕΚΤΑΣΗ 00)
ΕΜΒΛΟΝ ΦΟΡΤΑΣ ΕΚΤΑΣΗΣ -3- E=1484,37 m2
E3=1484,37 m2

ΕΝΟΤΗΤΑ Β (ΕΚΤΑΣΗ 1.4)
ΕΜΒΛΟΝ ΚΕΝΤΡΙΚΩΣ ΠΕΡΙΦΕΡΕΙΑΚΗΣ ΕΚΤΑΣΗΣ -1- E=75246,08 m2
E1=53494,08 m2

ΕΜΒΛΟΝ ΔΥΤΙΚΩΝ ΕΚΤΑΣΕΩΝ -2- E2=13136,87 m2

ΕΜΒΛΟΝ ΑΝΑΤΟΛΙΚΩΝ ΕΚΤΑΣΕΩΝ -4- E4=8415,22 m2

ΕΝΟΤΗΤΑ Γ (ΕΚΤΑΣΗ 5.4.76)
ΕΜΒΛΟΝ ΝΟΤΙΑΣ ΕΚΤΑΣΗΣ -3- E=44834,61 m2
E3=44834,61 m2

ΕΜΒΛΟΝ ΝΟΤΙΑΣ ΕΚΤΑΣΗΣ -6- E6=11793,32 m2

ΕΜΒΛΟΝ ΝΟΤΙΑΣ ΕΚΤΑΣΗΣ -3- E3=8999,25 m2

ΕΜΒΛΟΝ ΝΟΤΙΑΣ ΕΚΤΑΣΗΣ -6- E6=1820,54 m2

ΕΝΟΤΗΤΑ Δ (ΕΚΤΑΣΗ 11)
ΕΜΒΛΟΝ ΝΟΤΙΑΣ ΕΚΤΑΣΗΣ -11- E11=5078,59 m2
E=5078,59 m2

ΣΥΝΟΛΟ ΕΚΤΑΣΕΩΝ E= 139401,86 m2

ΕΜΒΛΟ ΔΑΣΙΚΗΣ ΕΚΤΑΣΗΣ = 79937,91 T.M.
ΕΜΒΛΟ ΑΓΡΟΤΙΚΗΣ ΕΚΤΑΣΗΣ = 25599,93 T.M.
ΕΜΒΛΟ ΑΝΑΔΑΣΤΕΑΣ ΕΚΤΑΣΗΣ = 36364,62 T.M.
ΕΜΒΛΟ ΣΥΝΟΛΙΚΗ ΕΚΤΑΣΗΣ = 139401,86 T.M.

ΟΡΘΟ ΔΟΜΗΝΗ (ΣΥ ΤΩ ΚΑΤΑΣΤΡΩΣΕΩΣ ΣΥΜΦΩΝΑ ΜΕ ΤΟΝ Ν. 2206/83 ΑΡΘΡΟ 18)
ΚΑΛΥΨΗ : ΜΕΤΡΙΣ ΕΠΙΤΡΕΠΟΜΕΝΗ ΚΑΛΥΨΗ ΠΡΟΣΦΑΡΩΝ ΚΑΙ ΜΟΝΙΜΩΝ ΚΑΤΑΣΤΕΩΝ 15%
ΥΨΟΣ : ΜΕΤΡΙΟ ΥΨΟΣ
ΜΕΤΡΙΣ ΕΠΙΤΡΕΠΟΜΕΝΗ ΥΨΟΣ ΚΑΤΑΣΤΕΩΝ 4000-5000 ΕΤΩΙΑ
ΑΠΟΕΤΑΣΗ ΕΠΙΤΡΕΠΟΜΕΝΗ ΑΠΟΕΤΑΣΗ ΚΑΤΑΣΤΕΩΝ ΑΠΟ ΤΑ ΟΡΑ 500
ΕΠΙΤΡΕΠΟΜΕΝΗ ΔΕ ΜΕΤΡΙΣ ΑΝΑΓΕΝΝΕΣ ΕΚΤΑΣΕΩΝ ΕΝΤΟΣ ΤΩΝ ΕΚΤΑΣΕΩΝ (ΑΡΘΡΟ 18 Ν. 2206/83) 4000-5000
ΜΕΤΡΙ ΤΟΥ 10% ΑΥΤΩΝ (Ν. 2452/1980 ΑΡΘΡΟ 19)

ΕΠΙΤΡΕΠΟΜΕΝΑ ΣΤΟΙΧΙΑ ΔΟΜΗΝΗΣ
ΚΑΛΥΨΗ
ΕΠΙΤΡΕΠΟΜΕΝΗ ΚΑΛΥΨΗ ΤΩΝ ΠΡΟΣΦΑΡΩΝ ΚΑΙ ΤΩΝ ΜΟΝΙΜΩΝ ΚΑΤΑΣΤΕΩΝ 15%
79937,91 ± 0,15 = 11386,69 ± 0,15
ΕΠΙΤΡΕΠΟΜΕΝΗ ΚΑΛΥΨΗ ΤΩΝ ΑΠΟΤΕΛΕΣΕΩΝ ΕΚΤΑΣΕΩΝ 10%
36364,62 ± 0,10 = 7302,79 ± 0,10

ΠΡΑΓΜΑΤΟΓΟΝΙΜΕΝΑ ΣΤΟΙΧΙΑ ΔΟΜΗΝΗΣ
ΚΑΛΥΨΗ
ΥΠΕΡΧΕΙΡΑ ΚΤΡ. ΠΡΟΣΦΑΡΩΝ ΚΑΙ ΜΟΝΙΜΩΝ
ΠΡΑΓΜΑΤΟΓΟΝΙΜΕΝΗ ΚΑΛΥΨΗ ΕΝΤΟΣ ΔΑΣΙΚΩΝ ΕΚΤΑΣΕΩΝ 36364,62 ± 0,15 ΕΠΙΤΡΕΠΟΜΕΝΗ
ΠΡΑΓΜΑΤΟΓΟΝΙΜΕΝΗ ΚΑΛΥΨΗ ΕΝΤΟΣ ΑΓΡΟΤΙΚΩΝ ΕΚΤΑΣΕΩΝ 11386,69 ± 0,15
ΠΡΑΓΜΑΤΟΓΟΝΙΜΕΝΗ ΚΑΛΥΨΗ ΕΝΤΟΣ ΑΝΑΔΑΣΤΕΑΣ ΕΚΤΑΣΕΩΝ 102,75 ± 0,15

ΥΠΕΡΧΕΙΡΑ ΔΟΜΗΝΗΣ ΕΚΤΑΣΕΩΣ
ΚΑΛΥΨΗ ΕΝΤΟΣ ΔΑΣΙΚΩΝ ΕΚΤΑΣΕΩΝ 79937,91 ± 0,15 ΕΠΙΤΡΕΠΟΜΕΝΗ
ΚΑΛΥΨΗ ΕΝΤΟΣ ΑΓΡΟΤΙΚΩΝ ΕΚΤΑΣΕΩΝ 11386,69 ± 0,15
ΚΑΛΥΨΗ ΕΝΤΟΣ ΑΝΑΔΑΣΤΕΑΣ ΕΚΤΑΣΕΩΝ 11602,39 ± 0,15

ΜΠΙΤΑΚΟΣ ΓΕΩΡΓΙΟΣ
ΑΓΡΟΝΟΜΟΣ ΤΟΠΟΓΡΑΦΟΣ ΜΗΧΑΝΙΚΟΣ Ε.Μ.Π.

ΚΑΠΑΝΔΡΙΤΙ - ΑΤΤΙΚΗΣ
ΤΗΛ. 2295052554

ΕΡΓΟΔΟΤΗΣ
ΔΕΣΜΟΣ ΚΑΤΑΣΚΗΝΩΣΕΩΣ- ΠΑΙΔΙΚΗΣ ΕΣΟΧΕΣ-ΑΘΛΗΤΙΚΟ ΚΕΝΤΡΟ
"KINDERLAND" ΑΝΩΝΥΜΗ ΕΤΑΙΡΕΙΑ

ΤΟΠΟΓΡΑΦΙΚΟ ΔΙΑΓΡΑΜΜΑ
ΕΓΚΑΤΑΣΤΑΣΗ
ΕΝΤΟΣ ΤΩΝ ΙΔΙΟΚΤΗΤΩΝ ΔΑΣΙΚΩΝ ΚΑΙ ΜΗ ΕΚΤΑΣΕΩΝ ΤΗΣ
ΔΕΣΜΟΣ ΚΑΤΑΣΚΗΝΩΣΕΩΣ-ΠΑΙΔΙΚΗΣ ΕΣΟΧΕΣ-ΑΘΛΗΤΙΚΟ ΚΕΝΤΡΟ KINDERLAND Α.Ε.
ΣΥΝΟΛΙΚΟ ΕΜΒΛΟΝ = 139401,86 τ.μ.

ΘΕΣΗ
"ΚΑΛΙΠΤΕΑΣΚΙ"
ΔΗΜΟΣ ΚΑΛΑΜΟΥ - ΝΟΜΟΣ ΑΤΤΙΚΗΣ

ΘΕΜΑ ΣΧΕΔΙΟΥ
ΤΟΠΟΓΡΑΦΙΚΟ ΔΙΑΓΡΑΜΜΑ

ΑΡΙΘΜΟΣ ΣΧΕΔΙΟΥ
ΕΓΚΑΤΑΣΤΑΣΗ - Τ2

ΚΛΙΜΑΚΑ
1:1000

ΧΡΟΝΟΣ ΜΕΛΕΤΗΣ : ΣΕΠΤΕΜΒΡΙΟΣ 2014

ΥΠΟΓΡΑΦΗ


ΣΦΡΑΓΙΔΑ
ΜΠΙΤΑΚΟΣ ΓΕΩΡΓΙΟΣ
ΑΓΡΟΝΟΜΟΣ ΤΟΠΟΓΡΑΦΟΣ
ΜΗΧΑΝΙΚΟΣ
ΕΘΝΙΚΟ ΜΕΤΣΟΒΙΟ ΠΟΛΥΤΕΧΝΕΙΟ
ΜΕΛΟΣ Τ.Ε.Ε. ΑΡΙΘ. ΠΙΣΤΩΤΟΥ 7909
ΚΑΠΑΝΔΡΙΤΙ ΑΤΤΙΚΗΣ ΤΗΛ. 0210-6237

Αριθμ. 47493/1583

(2)

Κήρυξη ως αναδασωτέων εκτάσεων συνολικού εμβαδού 24,370 στρ. στη θέση «Σοφό » περιφέρειας Δήμου Ασπροπύργου Ν. Αττικής.

Ο ΓΕΝΙΚΟΣ ΓΡΑΜΜΑΤΕΑΣ ΑΠΟΚΕΝΤΡΩΜΕΝΗΣ ΔΙΟΙΚΗΣΗΣ ΑΤΤΙΚΗΣ

Έχοντας υπόψη:

1. Τα αρθ. 6, 280 του Ν.3852/4-6-2010 «Νέα αρχιτεκτονική της Αυτοδιοίκησης και της Αποκεντρωμένης Διοίκησης - Πρόγραμμα Καλλικράτης».

2. Το Π.δ. 135/23-12-10 «Οργανισμός Αποκεντρωμένης Διοίκησης Αττικής».

3. Την παρ. 3 του αρθ. 117 του Συντάγματος.

4. Τις διατάξεις των αρθ. 41 παρ. 1 και 38 παρ. 1 του Ν.998/1979 «Περί προστασίας των δασών και δασικών εν γένει εκτάσεων της χώρας», όπως ισχύει.

5. Τις υπ' αριθμ. 160417/1180/8-7-80 και 182447/3049/24-9-80 δ/γές Υπ. Γεωργίας.

6. Τις διατάξεις του άρθρου 56 Ν. 4257/2014 ΦΕΚ 93/Α/14-4-14 «Άσκηση καθηκόντων Γενικού Γραμματέα».

7. Την υπ. αρ. 4 πράξη του Υπουργικού Συμβουλίου της 6ης Φεβρουαρίου 2015 (ΦΕΚ 24/Α/6-2-2015) «Παράιτηση Γενικών Γραμματέων Α.Δ της χώρας.

8. Την υπ' αριθμ. 38028/1391/19-5-2016 πρόταση του Δασαρχείου Αιγάλεω και την από 14-6-16 εισήγηση-σύμφωνη γνώμη της Δ/νσης Δασών Δυτικής Αττικής, αποφασίζουμε:

Κηρύσσουμε ως αναδασωτέα λόγω πυρκαγιάς, με σκοπό τη διατήρηση του δασικού χαρακτήρα της έκτα-

σης, ώστε να αποκλεισθεί η διάθεση της για άλλο σκοπό πλην δασικού, έκταση συνολικού εμβαδού 24,370 στρ., που βρίσκεται στη θέση «Σοφό » περιφέρειας Δήμου Ασπροπύργου Ν. Αττικής, όπως απεικονίζεται στο επισυναπτόμενο απόσπασμα πινακίδας Γ.Υ.Σ. αρ. Φ.Χ. 6433/8 με στοιχεία (1,2,3,4,5,6,7,8,9,10,11,12,13,14,15,16,17,18,19,20,1) συμπεριλαμβανομένου πίνακα συντεταγμένων κατά ΕΓΣΑ 87 της συντάκτριας Δασολόγου Οικονόμου Βασιλικής υπαλλήλου του Δασαρχείου Αιγάλεω, υπογεγραμμένο από την Δασάρχη Αιγάλεω και θεωρημένο από την Δ/ντρια Δασών Δυτικής Αττικής, το οποίο αποτελεί αναπόσπαστο μέρος της απόφασης αυτής και έχει όρια σήμερα ως εξής:

Βόρεια: Με έκταση με ανθρωπογενείς επεμβάσεις.

Ανατολικά: Με δασική έκταση και έκταση η οποία έχει υποστεί εκσκαφή.

Δυτικά: Με ρέμα φέρον δασική βλάστηση, πέραν αυτού ασφαλτόδρομο και εν συνεχεία δασική έκταση.

Νότια: Με πρόχειρη οδό.

Η αποκατάσταση της βλάστησης θα γίνει με φυσική αναγέννηση ή με πρόγραμμα τεχνητής αναδάσωσης εντός τριών το πολύ ετών που θα καταρτίσει η υπηρεσία μας.

Η απόφαση αυτή να δημοσιευθεί στην Εφημερίδα της Κυβερνήσεως.

Αιγάλεω, 5 Ιουλίου 2016


Η Ασκούσα καθήκοντα Γενικού Γραμματέα
Αποκεντρωμένης Διοίκησης

ΚΑΛΛΙΟΠΗ ΚΑΡΔΑΜΙΤΣΗ

Τοπογραφικό επί αποσπάσματος χάρτη ΓΥΣ (6433/8) κλίμ. 1:5000 στο οποίο απεικονίζεται η έκταση που κήκε στη θέση «Σοφό» Δ. Ασπροπύργου και απεικονίζεται υπό στοιχεία (1, 2, 3, 4, 5, 6, 7, 8, 9, 10, 11, 12, 13, 14, 15, 16, 17, 18, 19, 20, 1) εμβαδού (24,370 στρ.) για την οποία προτείνεται η κήρυξη της ως αναδασωτέας.

1/ X=461995.0000 Y=4217942.0000
 2/ X=462034.0000 Y=4217928.0000
 3/ X=462200.0000 Y=4217862.0000
 4/ X=462190.0000 Y=4217997.0000
 5/ X=462212.0000 Y=4218019.0000
 6/ X=462204.0000 Y=4218036.0000
 7/ X=462189.0000 Y=4218040.0000
 8/ X=462193.0000 Y=4218115.0000
 9/ X=462170.0000 Y=4218116.0000
 10/ X=462174.0000 Y=4218097.0000
 11/ X=462185.0000 Y=4217997.0000
 12/ X=462144.0000 Y=4218011.0000
 13/ X=462135.0000 Y=4217990.0000
 14/ X=462176.0000 Y=4217973.0000
 15/ X=462172.0000 Y=4217951.0000
 16/ X=462117.0000 Y=4217957.0000
 17/ X=462104.0000 Y=4217984.0000
 18/ X=462089.0000 Y=4217994.0000
 19/ X=462107.0000 Y=4218064.0000
 20/ X=462077.0000 Y=4218131.0000

ΕΘΝΙΚΟ ΤΥΠΟΓΡΑΦΕΙΟ
 Για τεχνικούς λόγους στο σχεδιάγραμμα, από το ηλεκτρονικό αρχείο, έγινε σμίκρυνση κατά ποσοστό **90%**

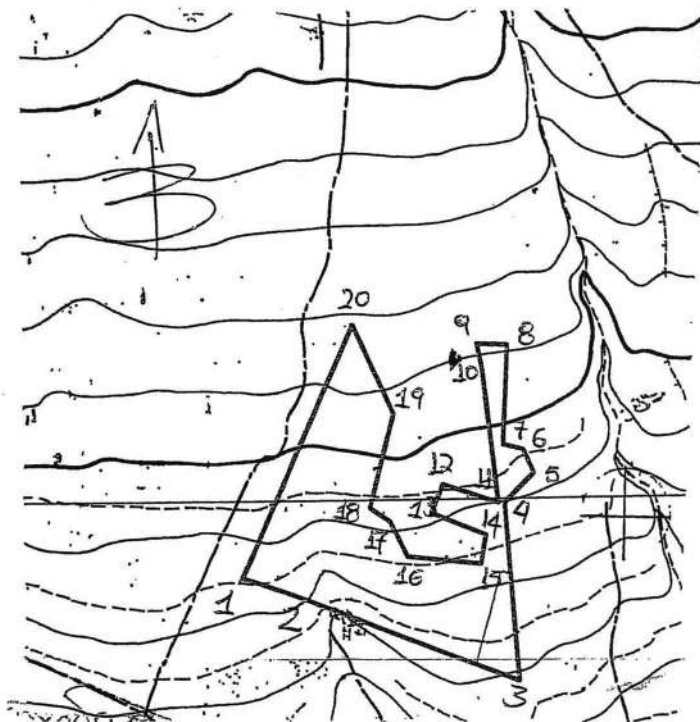

Αντικμ συν 47493/1583/5-Ρ-2016 Απόφαση ΓΓΑΔΑ

Αθήνα... 5 - 7 2016

Η Διεύθυνση Καθίσταται Γ.Γ.Α.Δ.Α

ΚΑΛΙΟΠΗ ΚΑΡΒΑΝΤΣΗ

Αγώλεω 17-5-16
 Η Συντάκτης

Β. Οικονομολόγος
 Διπλότυπο



Αγώλεω 19-5-16
 Η Δασάρχης



Αγώλεω 14-6-2016
 Η Διεύθυνση Δασών Δασ. Αρκαδίας

Διευθυντής

Είρηνη Σοδρά
 Δασολόγος