



ΕΦΗΜΕΡΙΔΑ ΤΗΣ ΚΥΒΕΡΝΗΣΕΩΣ ΤΗΣ ΕΛΛΗΝΙΚΗΣ ΔΗΜΟΚΡΑΤΙΑΣ

3 Νοεμβρίου 2016

ΤΕΥΧΟΣ ΤΕΤΑΡΤΟ

Αρ. Φύλλου 342

ΠΕΡΙΕΧΟΜΕΝΑ

ΑΠΟΦΑΣΕΙΣ

- 1 Κήρυξη ως αναδασωτέας δημόσιας κατά τεκμήριο έκτασης δάσους εμβαδού δύο χιλιάδων οκτακοσίων εξήντα επτά τετραγωνικών μέτρων και πενήντα εκατοστών (2.867,50 τ.μ), στη θέση «Αλτσιά» της Τ.Κ Ζίτσας του Δήμου Ζίτσας, Π.Ε. Ιωαννίνων.
- 2 Κήρυξη ως αναδασωτέας έκτασης εμβαδού 41,762 στρ., στη θέση «Δαύλωση» Δ.Ε. Βαγίων του Δήμου Θηβαίων Π.Ε. Βοιωτίας.
- 3 Επικύρωση καθορισμού οριογραμμών τμήματος του υδατορέματος «Δέλπριζα» παραπλεύρως της ιδιοκτησίας της εταιρείας «MINDCOMPASS OVERSEAS A.E.» στην Δ.Κ. Κρανιδίου της Δ.Ε. Κρανιδίου του Δήμου Ερμιονίδος της Περιφερειακής Ενότητας Αργολίδος.

ΑΠΟΦΑΣΕΙΣ

Αριθμ. 142531

(1)

Κήρυξη ως αναδασωτέας δημόσιας κατά τεκμήριο έκτασης δάσους εμβαδού δύο χιλιάδων οκτακοσίων εξήντα επτά τετραγωνικών μέτρων και πενήντα εκατοστών (2.867,50 τ.μ), στη θέση «Αλτσιά» της Τ.Κ Ζίτσας του Δήμου Ζίτσας, Π.Ε. Ιωαννίνων.

Ο ΓΕΝΙΚΟΣ ΓΡΑΜΜΑΤΕΑΣ
ΑΠΟΚΕΝΤΡΩΜΕΝΗΣ ΔΙΟΙΚΗΣΗΣ
ΗΠΕΙΡΟΥ - ΔΥΤΙΚΗΣ ΜΑΚΕΔΟΝΙΑΣ

Έχοντας υπόψη:

1. Τις διατάξεις:

α) Του Ν. 3852/2010 (ΦΕΚ 87/Α' /7-6-2010) «Νέα Αρχιτεκτονική της Αυτοδιοίκησης και της Αποκεντρωμένης Διοίκησης - Πρόγραμμα Καλλικράτης».

β) Του Π.δ. 141/2010 (ΦΕΚ 234/Α/27-12-2010) «Οργανισμός της Αποκεντρωμένης Διοίκησης Ηπείρου -Δυτικής Μακεδονίας».

γ) Του άρθρου 56 του Ν. 4257/2014 (ΦΕΚ 93/τ. Α') «Επείγουσες ρυθμίσεις αρμοδιότητας Υπουργείου Εσωτερικών».

δ) Των άρθρων 24 παρ. 1 και 117 παρ. 3 του Συντάγματος της Ελλάδας.

ε) Του Ν. 998/1979 «Περί προστασίας δασών και δασικών εν γένει εκτάσεων της χώρας» και συγκεκριμένα τις διατάξεις των άρθρων 37, 38 παρ. 1 και 41 παρ. 1 και 3 όπως ισχύει σήμερα.

στ) Του άρθρου 56 του Ν. 4257/2014 (ΦΕΚ 93/τ. Α') «Επείγουσες ρυθμίσεις αρμοδιότητας Υπουργείου Εσωτερικών».

2. Τις υπ' αριθ. 160417/1180/8-7-1980 και 182447/3049/24-09-1980 διαταγές του Υπουργείου Γεωργίας.

3. Την με αριθμό 4/06-02-2015 πράξη του Υπουργικού Συμβουλίου «Περί αποδοχής παραιτήσεων των Γενικών Γραμματέων των Αποκεντρωμένων Διοικήσεων της Χώρας».

4. Το αριθμ. 68880/17-5-2016 έγγραφο του Δασαρχείου Ιωαννίνων με το οποίο προτείνεται η κήρυξη ως αναδασωτέας της αναφερόμενης έκτασης.

5. Την υπ' αριθ. 71582/23-5-2016 αναφορά της Δ/νσης Δασών Ιωαννίνων, με την οποία προτείνεται η κήρυξη, ως αναδασωτέας, της αναφερομένης στο θέμα έκτασης.

6. Την σύμφωνη γνώμη της Δ/νσης Συντονισμού και Επιθεώρησης Δασών, αποφασίζουμε:

Κηρύσσουμε ως αναδασωτέα, με σκοπό να επανέλθει στην πρότερα της κατάσταση με φυσική αναδάσωση, την δημόσια κατά τεκμήριο έκταση δάσους εμβαδού δύο χιλιάδων οκτακοσίων εξήντα επτά τετραγωνικών μέτρων και πενήντα εκατοστών (2.867,50 τ.μ), στη θέση «Αλτσιά» της Τ.Κ Ζίτσας του Δήμου Ζίτσας, Π.Ε. Ιωαννίνων», η οποία εκχερσώθηκε παράνομα.

Η έκταση απεικονίζεται στο συνημμένο τοπογραφικό διάγραμμα, της Δασολόγου Σταυρούλας Σέλλη υπαλλήλου του Δασαρχείου Ιωαννίνων, με κλίμακα 1: 500 το οποίο αποτελεί αναπόσπαστο μέρος της παρούσας απόφασης με στοιχεία 1, 2, 3, 4, 5, 6, 7, 8, 9, 10, 11, 12, 1 και όρια ως εξής:

Βόρεια: Με κατά τεκμήριο Δημόσιο Δάσος.

Νότια: Με μη δασικού χαρακτήρα εκτάσεις.

Ανατολικά: Με κατά τεκμήριο Δημόσιο Δάσος.

Δυτικά: Με επαρχιακή οδό.

Η ανωτέρω έκταση που εκχερσώθηκε παράνομα, εμπίπτει στην κατηγορία των εκτάσεων της παρ. 1 του άρθρου 3 του Ν. 998/1979 «Περί προστασίας δασών και δασικών εν γένει εκτάσεων της χώρας», όπως αυτός τροποποιήθηκε και ισχύει σήμερα.

Με την απόφαση μας αυτή δεν προκαλείται δαπάνη σε βάρος του κρατικού προϋπολογισμού.

Η απόφαση αυτή να δημοσιευθεί στην Εφημερίδα της Κυβερνήσεως.

Ιωάννινα, 23 Σεπτεμβρίου 2016

Ο Ασκών καθήκοντα Γενικού Γραμματέα
Αποκεντρωμένης Διοίκησης

ΒΑΣΙΛΕΙΟΣ ΜΙΧΕΛΑΚΗΣ



ΕΛΛΗΝΙΚΗ ΔΗΜΟΚΡΑΤΙΑ
ΑΠΟΚΕΝΤΡΩΜΕΝΗ ΔΙΟΙΚΗΣΗ
ΗΠΕΙΡΟΥ - ΔΥΤ. ΜΑΚΕΔΟΝΙΑΣ
ΓΕΝΙΚΗ Δ/ΝΣΗ ΔΑΣΩΝ ΚΑΙ
ΑΓΡΟΤΙΚΩΝ ΥΠΟΘΕΣΕΩΝ
Δ/ΝΣΗ ΔΑΣΩΝ ΙΩΑΝΝΙΝΩΝ
ΔΑΣΑΡΧΕΙΟ ΙΩΑΝΝΙΝΩΝ



Ανήκει στην με αριθ. 142531/23-9-2016
Απόφαση του Γ.Γ.Α.Δ. Ηπείρου-Δυτικής Μακεδονίας

ΤΟΠΟΓΡΑΦΙΚΟ ΔΙΑΓΡΑΜΜΑ

ΔΗΜΟΣΙΑΣ ΕΚΤΑΣΗΣ ΔΑΣΟΥΣ ΣΥΝΟΛΙΚΟΥ ΕΜΒΑΔΟΥ 2.867,5 Τ.Μ.
Η ΟΠΟΙΑ ΕΚΧΕΡΣΩΘΗΚΕ ΣΤΗΝ ΘΕΣΗ "ΑΛΤΣΙΑ" ΤΗΣ Τ.Κ. ΖΙΤΣΑΣ
ΤΗΣ Δ.Ε. ΖΙΤΣΑΣ ΤΟΥ ΔΗΜΟΥ ΖΙΤΣΑΣ.

ΚΛΙΜΑΚΑ 1:1.500

ΠΙΝΑΚΑΣ ΣΤΟΙΧΕΙΩΝ ΣΥΝΤΕΤΑΓΜΕΝΕΣ (ΣΕ ΠΡΟΒΟΛΗ ΕΓΣΑ '87)		
Σημείο	Χ	Ψ
1	213824	4408396
2	213839	4408403
3	213867	4408401
4	213880	4408395
5	213892	4408396
6	213903	4408401
7	213897	4408419
8	213896	4408440
9	213882	4408441
10	213868	4408439
11	213820	4408426
12	213815	4408420
Εμβαδού = 2.867,5 τ. μ.		

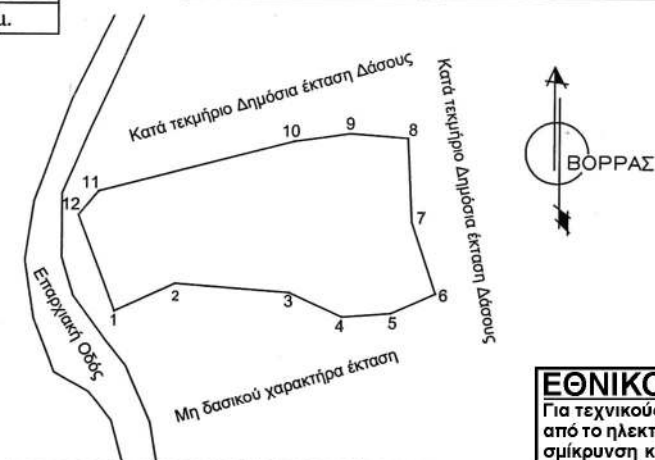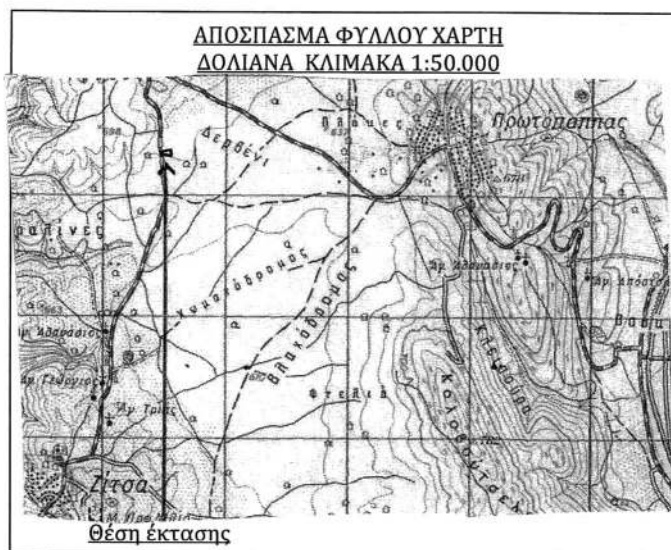

ΕΘΝΙΚΟ ΤΥΠΟΓΡΑΦΕΙΟ
Για τεχνικούς λόγους στο σχεδιάγραμμα,
από το ηλεκτρονικό αρχείο, έγινε
σμίκρυνση κατά ποσοστό **79%**

Ιωάννινα / ... / 2016 Ο ΑΣΚΩΝ ΚΑΘΗΚΟΝΤΑ ΓΕΝ. ΓΡΑΜΜΑΤΕΑ Α.Δ.Η. - Δ.Μ.	Ιωάννινα ... / ... / 2016 Ο ΠΡΟΪΣ/ΝΟΣ ΤΗΣ ΓΕΝΙΚΗΣ Δ/ΝΣΗΣ ΔΑΣΩΝ ΚΑΙ ΑΓΡΟΤ. ΥΠΟΘΕΣΕΩΝ	Ιωάννινα / ... / 2016 Ο ΑΝ. ΠΡΟΪΣΤΑΜΕΝΟΣ ΤΗΣ Δ/ΝΣΗΣ ΔΑΣΩΝ ΙΩΑΝΝΙΝΩΝ	Ιωάννινα ... / ... / 2016 Ο ΑΝ. ΠΡΟΪΣΤΑΜΕΝΟΣ ΤΟΥ ΔΑΣΑΡΧΕΙΟΥ ΙΩΑΝΝΙΝΩΝ	Ιωάννινα ... / 05 / 2016 Η ΣΥΝΤΑΚΤΗΣ ΔΑΣΟΛΟΓΟΣ
ΒΑΣΙΛΕΙΟΣ ΠΟΛ. ΜΙΧΕΛΑΚΗΣ	Ν. ΠΑΠΑΕΥΘΥΜΙΟΥ	ΠΑΝΑΓΙΩΤΗΣ ΜΑΝΗΣ	ΧΡΗΣΤΟΣ ΛΑΓΟΣ	ΣΤΑΥΡΟΥΛΑ ΣΕΛΗ

Αριθμ. 1762/151795

(2)

Κήρυξη ως αναδασωτέας έκτασης εμβαδού 41,762 στρ., στη θέση «Δαύλωση» Δ.Ε. Βαγίων του Δήμου Θηβαίων Π.Ε. Βοιωτίας.

Ο ΓΕΝΙΚΟΣ ΓΡΑΜΜΑΤΕΑΣ
ΑΠΟΚΕΝΤΡΩΜΕΝΗΣ ΔΙΟΙΚΗΣΗΣ
ΘΕΣΣΑΛΙΑΣ - ΣΤΕΡΕΑΣ ΕΛΛΑΔΑΣ

Έχοντας υπόψη:

1. Τις διατάξεις των άρθρων 24 §1 και 117 § 3 του Συντάγματος.

2. Τις διατάξεις των αρθ. 6 και 280 Ν. 3852/2010 (ΦΕΚ/Α' /7.6.2010) «Νέα Αρχιτεκτονική της Αυτοδιοίκησης και της Αποκεντρωμένης Διοίκησης -Πρόγραμμα Καλλικράτης».

3. Τις διατάξεις του Π.δ. 138/2010 «Οργανισμός Αποκεντρωμένης Διοίκησης Θεσσαλίας -Στερεάς Ελλάδας» (ΦΕΚ. Α' 231/2010).

4. Τις διατάξεις του Ν.998/1979 «Περί προστασίας των δασών και των δασικών εν γένει εκτάσεων της χώρας» (ΦΕΚ 289 Α') και συγκεκριμένα: α) των άρθρων 41 §§1 και 3 και 38 §1 όπως τροποποιήθηκαν ή αντικαταστάθηκαν με το άρθ. 35 Ν.4280/2014 και β) του αρθ. 3 όπως αντικαταστάθηκε με το άρθρο. 32 παρ. 4 του ιδίου ως άνω νόμου.

5. Τις διαταγές του Υπουργείου Γεωργίας:

α) 160417/1180/8-7-1980, β) 182447/3049/24-9-1980 και γ) 204262/4545/23-11-2010 Υ.ΠΕ.ΚΑ.

6. Την υπ' αρ. 1669/33104/31-3-2011 (ΦΕΚ Β' /648/2011) απόφαση Γ.Γ. ΑΔ.Θ.Στ.Ε. «Περί μεταβίβασης δικαιώματος υπογραφής» .

7. Την υπ. αρ. 221525/4195/21-9-2011 εγκύκλιο διαταγή ΥΠΕΚΑ .

8. Την υπ' αρ. 3243/146975/26-8-2016 πρόταση του Δασαρχείου Θηβών, από την οποία προκύπτει ότι η έκταση που αναφέρεται στο θέμα, είχε κατά το χρόνο καταστροφής της, που έγινε από πυρκαγιά, δασικό

χαρακτήρα κατά την έννοια του άρθρου 3 παρ. 2 του Ν.998/1979 όπως τροποποιήθηκε και ισχύει σήμερα, καλυπτόμενη από δασική βλάστηση πρίνων σε ποσοστό 30%-45% και ως εκ τούτου επιβάλλεται η κήρυξη της ως αναδασωτέας, αποφασίζουμε:

Κηρύσσουμε ως αναδασωτέα την δημόσια, δασικού χαρακτήρα έκταση εμβαδού 41,762 στρ., στη θέση «Δαύλωση» Δ.Ε. Βαγίων του Δήμου Θηβαίων Π.Ε. Βοιωτίας, με σκοπό αφ' ενός μεν τη διατήρηση του δασικού χαρακτήρα, ώστε να αποκλειστεί η διάθεση της για άλλο προορισμό, αφ' ετέρου δε την επαναδημιουργία της δασικής βλάστησης με φυσική αναγέννηση.

Η έκταση απεικονίζεται με στοιχεία περιμέτρου (1, 2, 3, 4, 11, 12, 1), όπως φαίνεται στο συνημμένο τοπογραφικό διάγραμμα και προσδιορίζεται επακριβώς από τα στοιχεία του πίνακα συντεταγμένων, το οποίο αποτελεί αναπόσπαστο μέρος της αποφάσεως αυτής και έχει τα εξής όρια:

Ανατολικά: Με έκταση δασικού χαρακτήρα.

Δυτικά: Με έκταση δασικού χαρακτήρα .

Βόρεια: Με έκταση δασικού χαρακτήρα.

Νότια: Με έκταση δασικού χαρακτήρα .

Κατά της παρούσης αποφάσεως επιτρέπεται η υποβολή αιτήσεως ακυρώσεως στο αρμόδιο Διοικητικό Εφετείο εντός προθεσμίας εξήντα (60) ημερών, που αρχίζει από την επομένη της δημοσίευσής της (άρθρο 46 Π.δ. 18/1989).

Από τις διατάξεις της αποφάσεως αυτής, δεν προκαλείται δαπάνη σε βάρος του Κρατικού Προϋπολογισμού.

Η απόφαση αυτή να δημοσιευθεί στην Εφημερίδα της Κυβερνήσεως.


Λιβαδειά, 27 Σεπτεμβρίου 2016

Με εντολή Γενικού Γραμματέα
Αποκεντρωμένης Διοίκησης
Ο Διευθυντής Δασών Ν. Βοιωτίας
ΙΩΑΝΝΗΣ ΓΡΙΒΑΣ

ΤΟΠΟΓΡΑΦΙΚΟ ΣΧΕΔΙΑΓΡΑΜΜΑ

Δημόσια Δασική έκταση που κήκε στις 18-7-2016 ,στη θέση « Δαύλωση », Δ.Ε. Βαγίων , Δήμου Θηβαίων , εμβαδού – 41,762 στρεμμάτων .

ΑΠΟΣΠΑΣΜΑ Φ.Χ. ΓΥΣ 6309/8
ΚΛΙΜΑΚΑ 1:5.000

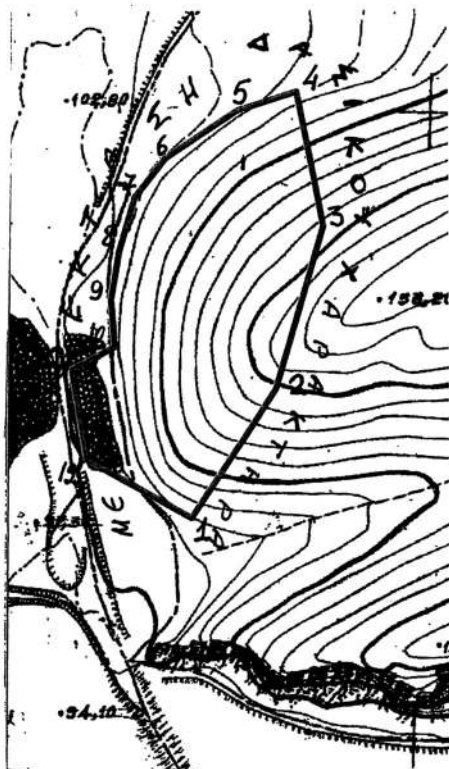

ΕΘΝΙΚΟ ΤΥΠΟΓΡΑΦΕΙΟ
Για τεχνικούς λόγους στο σχεδιάγραμμα,
από το ηλεκτρονικό αρχείο, έγινε
σμίκρυνση κατά ποσοστό **82%**

ΕΜΒΑΔΟΝ- 41,762 στρεμμ.

- 1 X=427155.918 Y=4250794.762
- 2 X=427224.164 Y=4250898.025
- 3 X=427262.301 Y=4251028.357
- 4 X=427241.225 Y=4251135.630
- 5 X=427193.299 Y=4251120.753
- 6 X=427135.589 Y=4251082.812
- 7 X=427110.927 Y=4251051.770
- 8 X=427098.595 Y=4251009.396
- 9 X=427091.704 Y=4250970.334
- 10 X=427094.663 Y=4250932.394
- 11 X=427060.143 Y=4250914.424
- 12 X=427071.981 Y=4250842.486

Ανήκει στην υπ' αριθ. 1262/151795/2016 απόφαση μας. ΘΕΩΡΗΘΗΚΕ Ληβαθεία 26-8-2016 Με εντολή Γενικού Γραμματέα Α.Δ.Θ.Σ.Ε. Ο Δ/ντης Δασών Π.Ε. Βοιωτίας. <i>Γεώργιος Δ. Τρίβας</i> Δασολόγος	ΕΛΕΓΧΘΗΚΕ ΘΗΒΑ 26-8-2016 Ο ΔΑΣΑΡΧΗΣ ΘΗΒΩΝ <i>[Signature]</i> ΚΩΝ/ΝΟΣ ΑΜΟΙΡΙΔΗΣ ΔΑΣΟΛΟΓΟΣ	ΘΗΒΑ 26-8-2016 Ο ΣΥΝΤΑΚΤΗΣ <i>[Signature]</i> ΚΩΝ/ΝΟΣ ΑΜΟΙΡΙΔΗΣ ΔΑΣΟΛΟΓΟΣ
--	--	--

Αριθμ. 122870

(3)

Επικύρωση καθορισμού οριογραμμών τμήματος του υδατορέματος "Δέλπριζα" παραπλεύρως της ιδιοκτησίας της εταιρείας «MINDCOMPASS OVERSEAS A.E.» στην Δ.Κ. Κρανιδίου της Δ.Ε. Κρανιδίου του Δήμου Ερμιονίδος της Περιφερειακής Ενότητας Αργολίδος.

Ο ΓΕΝΙΚΟΣ ΓΡΑΜΜΑΤΕΑΣ

ΑΠΟΚΕΝΤΡΩΜΕΝΗΣ ΔΙΟΙΚΗΣΗΣ

ΠΕΛΟΠΟΝΝΗΣΟΥ, ΔΥΤΙΚΗΣ ΕΛΛΑΔΟΣ ΚΑΙ ΙΟΝΙΟΥ

Έχοντας υπόψη τις ακόλουθες διατάξεις και λοιπά έγγραφα:

1. Τις διατάξεις των άρθρων 5, 6 και 8 του Ν.3200/1955 «Περί Διοικητικής Αποκέντρωσης».

2. Τις διατάξεις του Ν.2853/16-7-1922 «Περί υδραυλικών εν γένει έργων και αστυνομεύσεως των Δημοσίων Υδάτων», όπως αυτές τροποποιήθηκαν με τις αντίστοιχες του Ν.δ. 10/29.12.1923 και κωδικοποιήθηκαν από τις διατάξεις του Π.δ.18/21.3.1924, (ΦΕΚ 61Α').

3. Τις διατάξεις της υπ' αριθμ 3046/304/03-02-1989 απόφασης του Αναπληρωτή Υπουργού Περιβάλλοντος Χωροταξίας και Δημοσίων Έργων: «Κτιριοδομικός Κανονισμός» και ειδικότερα τις διατάξεις του άρθρου 6 αυτού σχετικά με τη δόμηση κοντά σε ρέματα, όπως ισχύει.

4. Τις διατάξεις του Ν.3010/25-4-2002 (Α' 91): «Εναρμόνιση του Ν. 1650/1986 με τις οδηγίες 97/11 ΕΕ και 96/61 ΕΕ» και ειδικότερα τις διατάξεις του άρθρου 5 αυτού: «Διαδικασία Οριοθέτησης και ρυθμίσεις θεμάτων για τα υδατορέματα».

5. Τις διατάξεις του Ν.4258/2014 (ΦΕΚ 94/Α/14-4-2014) «Διαδικασία οριοθέτησης και ρυθμίσεις θεμάτων για τα υδατορέματα - ρυθμίσεις πολεοδομικής νομοθεσίας και άλλες διατάξεις» και συγκεκριμένα τα άρθρα 2 και 3.

6. Τις διατάξεις του Ν.2508/1997 (ΦΕΚ 124/Α/13.6.1997): «Βιώσιμη Οικιστική Ανάπτυξη των πόλεων και οικισμών της χώρας και άλλες διατάξεις».

7. Τις διατάξεις του Ν.2690/1999 (ΦΕΚ 45/Α/1999): «Κύρωση Κώδικα Διοικητικής Διαδικασίας και άλλες διατάξεις».

8. Τα οριζόμενα στην υπ' αριθμ. 19664/20.12.2001 απόφαση του Γενικού Γραμματέα Περιφέρειας Πελοποννήσου «περί Αρμοδιότητας Κρατικού Οργάνου».

9. Τις διατάξεις του Ν.3852/2010 «Νέα Αρχιτεκτονική της Αυτοδιοίκησης και της Αποκεντρωμένης Διοίκησης - Πρόγραμμα Καλλικράτης (ΦΕΚ 87/Α/2010).

10. Τις διατάξεις του Π.δ. 139/2010 «Οργανισμός της Αποκεντρωμένης Διοίκησης Πελάσου, Δυτικής Ελλάδας και Ιονίου (ΦΕΚ 232/Α/2010).

11. Την υπ' αριθμ. ΓΓ 15649/1522/1-3-2011 (ΦΕΚ 491Β') "Μεταβίβαση δικαιώματος υπογραφής «Με εντολή Γενικού Γραμματέα» στον προϊστάμενο της Γενικής Δ/νσης και στους προϊσταμένους των Υπηρεσιών της Γενικής Δ/νσης Χωροταξικής και Περιβαλλοντικής Πολιτικής της Αποκεντρωμένης Διοίκησης Πελοποννήσου, Δυτικής Ελλάδας και Ιονίου".

12. Την πράξη 4 του Υπουργικού Συμβουλίου της 6/2/2015 (ΦΕΚ Α' 24) «Αποδοχή παραιτήσεων των Γενικών Γραμματέων των Αποκεντρωμένων Διοικήσεων της Χώρας».

13. Το άρθρο 56 του Ν. 4257/2014 (ΦΕΚ Α' 93) «Επίγουσες ρυθμίσεις αρμοδιότητας Υπουργείου Εσωτερικών».

14. Την Τεχνική Έκθεση και το τοπογραφικό και υψομετρικό διάγραμμα κλίμακας 1: 500, καθορισμού οριογραμμών τμήματος του υδατορέματος "Δέλπριζα" παραπλεύρως της ιδιοκτησίας της εταιρείας «MINDCOMPASS OVERSEAS A.E.» στην Δ.Κ. Κρανιδίου της Δ.Ε. Κρανιδίου του Δήμου Ερμιονίδος της Περιφερειακής Ενότητας Αργολίδος, το οποίο συντάχθηκε τον Φεβρουάριο του 2016 από τον Αγρονόμο Τοπογράφο Μηχανικό Αντωνόπουλο Αντώνη και ελέγχθηκε στις 19/5/2016 και θεωρήθηκε στις 25/5/2016 από την Δ/νση Τεχνικών Έργων της Περιφέρειας Πελοποννήσου.

15. Το με αριθμό 131935/30095/25-5-2016 έγγραφο της Δ/νσης Τεχνικών Έργων της Περιφέρειας Πελοποννήσου για την θεώρηση του φακέλου οριοθέτησης τμήματος του υδατορέματος "Δέλπριζα" παραπλεύρως της ιδιοκτησίας της εταιρείας «MINDCOMPASS OVERSEAS A.E.» στην Δ.Κ. Κρανιδίου της Δ.Ε. Κρανιδίου του Δήμου Ερμιονίδος της Περιφερειακής Ενότητας Αργολίδος (αριθμ. πρωτ. Δι.ΠΕ.ΧΩ.ΣΧ. Πελοποννήσου 45064/1287/25-5-2016).

16. Το υπ' αριθμ. 45064/1287/27-5-2016 έγγραφο της Υπηρεσίας προς την Δ/νση Υδάτων Πελοποννήσου, τον Δήμο Ερμιονίδος, την Δ/νση Δασών Αργολίδος και την Εφορεία Αρχαιοτήτων Αργολίδος προκειμένου να γνωμοδοτήσουν σύμφωνα με τις διατάξεις της παραγράφου Α2 του άρθρου 3 του Ν.4258/2014.

17. Την υπ' αριθμ. Φ5Α/13/4939/6-7-2016 θετική γνωμοδότηση της Εφορείας Αρχαιοτήτων Αργολίδος (αριθμ. πρωτ. Δι.ΠΕ.ΧΩ.ΣΧ. Πελοποννήσου 105351/27-7-2016).

18. Το γεγονός ότι παρήλθε η προθεσμία των σαράντα πέντε (45) εργάσιμων ημερών χωρίς να διαβιβασθεί η γνωμοδότηση της Δ/νσης Δασών Αργολίδος (παραγρ. 2.1δ άρθρου 3 του Ν.4258/2014).

19. Την υπ' αριθμ. 52843/10-8-2016 θετική γνωμοδότηση της Δ/νσης Υδάτων Πελοποννήσου (αριθμ. πρωτ. Δι.ΠΕ.ΧΩ.ΣΧ. Πελοποννήσου 122870/18-8-2016).

20. Την σύμφωνη γνώμη του Δημοτικού Συμβουλίου του Δήμου Ερμιονίδος όπως διατυπώθηκε στην υπ' αριθμ. 134/2016 απόφαση του (αριθμ. πρωτ. Δι.ΠΕ.ΧΩ.ΣΧ. Πελοποννήσου 122828/18-8-2016), αποφασίζουμε:

Την επικύρωση του καθορισμού των οριογραμμών τμήματος του υδατορέματος "Δέλπριζα" παραπλεύρως της ιδιοκτησίας της εταιρείας «MINDCOMPASS OVERSEAS A.E.» στην Δ.Κ. Κρανιδίου της Δ.Ε. Κρανιδίου του Δήμου Ερμιονίδος της Περιφερειακής Ενότητας Αργολίδος, οριζομένων με τα σημεία ΑΟ1, ΑΟ2, ΑΟ3, ΑΟ4, ΑΟ5, ΑΟ6, ΑΟ7, ΑΟ8, ΑΟ9 (Αριστερά), και με τα σημεία ΔΟ1, ΔΟ2, ΔΟ3, ΔΟ4, ΔΟ5, ΔΟ6, ΔΟ7, ΔΟ8, ΔΟ9 (Δεξιά) εκατέρωθεν της ροής του ρέματος, όπως φαίνεται

στο τοπογραφικό και υψομετρικό διάγραμμα κλίμακας 1: 500 το οποίο συντάχθηκε από τον Αγρονόμο Τοπογράφο Μηχανικό Αντωνόπουλο Αντώνη σύμφωνα με την Τεχνική Έκθεση που το συνόδευε και ελέγχθηκε στις 19/5/2016 και θεωρήθηκε στις 25/5/2016 από την Δ/ση Τεχνικών Έργων της Περιφέρειας Πελοποννήσου.

Η απόφαση αυτή μαζί με το συνημμένο τοπογραφικό και υψομετρικό διάγραμμα καθορισμού των

οριογραμμών να δημοσιευθούν στην Εφημερίδα της Κυβερνήσεως.

Τρίπολη, 26 Αυγούστου 2016


Με εντολή Γενικού Γραμματέα

Αποκεντρωμένης Διοίκησης

Ο Γενικός Διευθυντής Χωροταξικής και

Περιβαλλοντικής Πολιτικής

ΔΙΟΝΥΣΙΟΣ ΠΑΝΑΓΙΩΤΟΠΟΥΛΟΣ

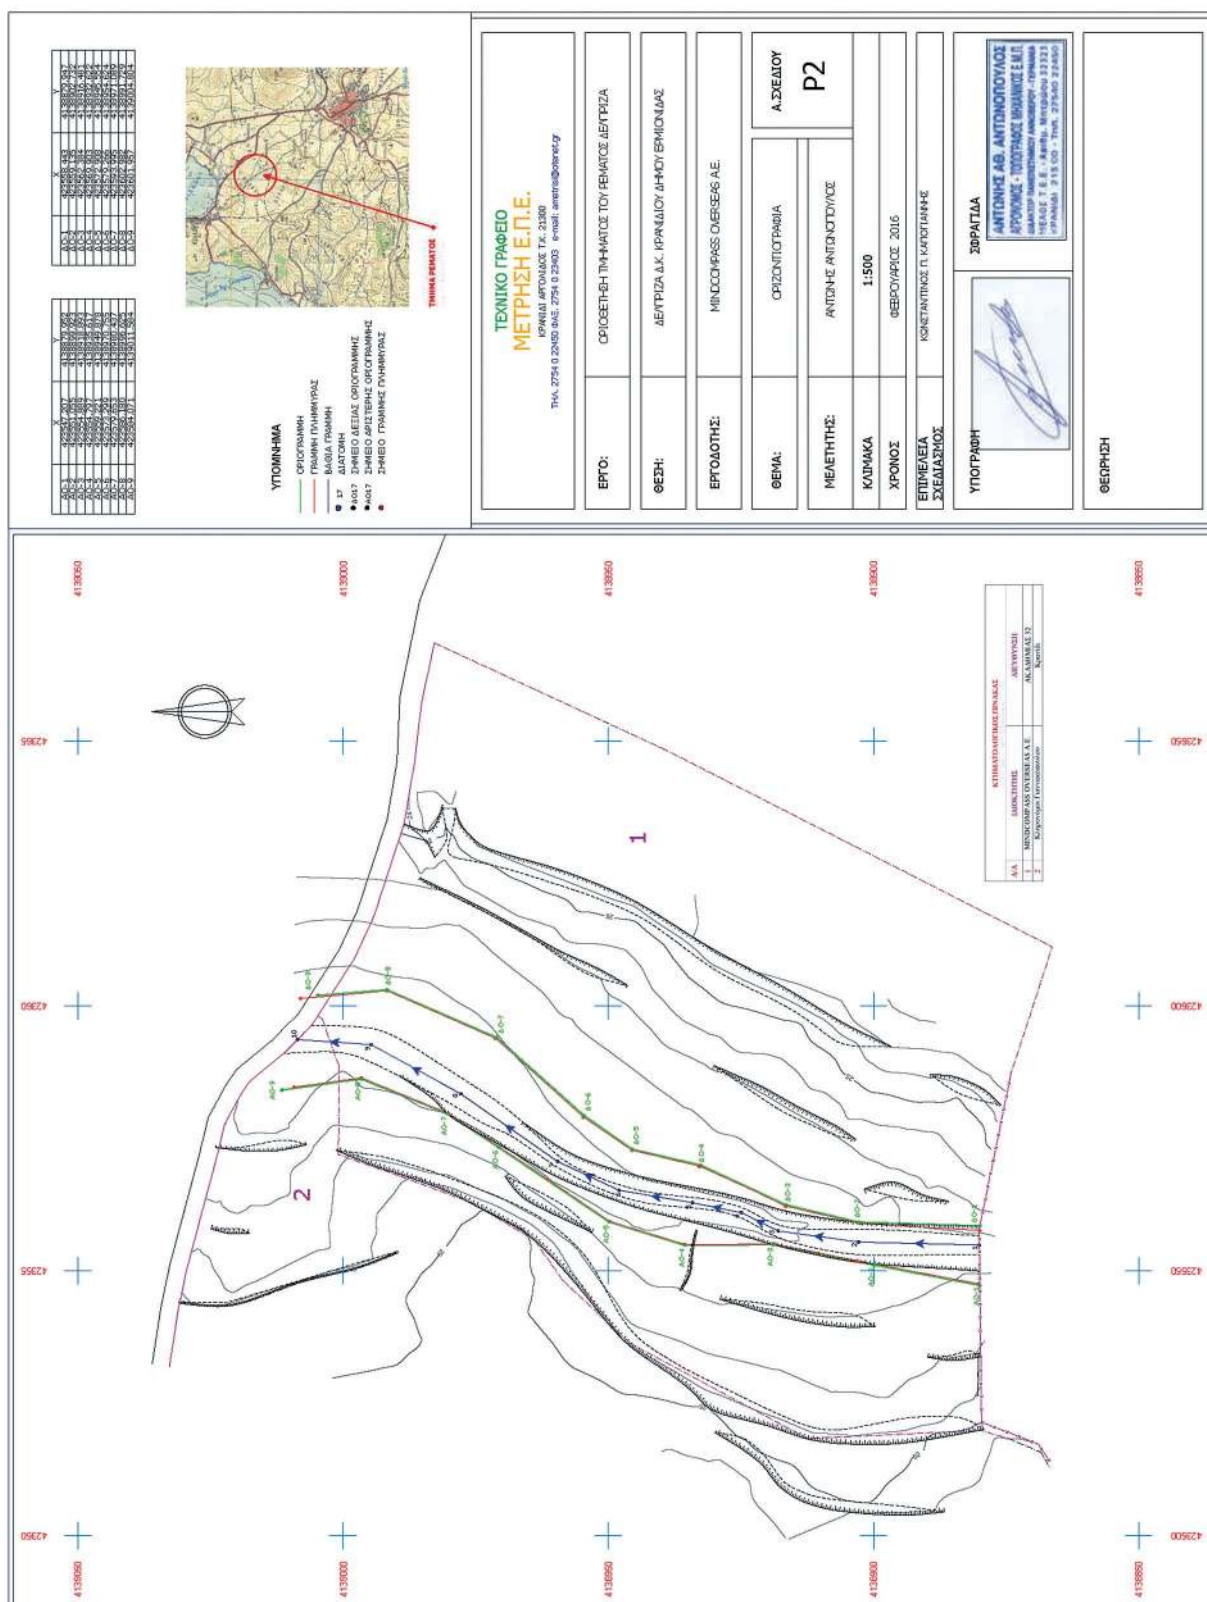

ΕΘΝΙΚΟ ΤΥΠΟΓΡΑΦΕΙΟ
Για τεχνικούς λόγους στο σχεδιάγραμμα,
από το ηλεκτρονικό αρχείο, έγινε
σμίκρυνση κατά ποσοστό **35%**



ΕΘΝΙΚΟ ΤΥΠΟΓΡΑΦΕΙΟ

Την ευθύνη για την εκτύπωση, διαχείριση και κυκλοφορία των φύλλων της Εφημερίδας της Κυβερνήσεως, (ΦΕΚ) στην έντυπη και ηλεκτρονική έκδοση, έχει το **Εθνικό Τυπογραφείο** το οποίο αποτελεί δημόσια υπηρεσία η οποία υπάγεται στο Υπουργείο Εσωτερικών και Διοικητικής Ανασυγκρότησης. Το Εθνικό Τυπογραφείο έχει επίσης την ευθύνη για την κάλυψη των εκτυπωτικών αναγκών του Δημοσίου. (Ν. 3469/2006, Α' 131).

ΥΠΗΡΕΣΙΕΣ ΠΟΥ ΠΑΡΕΧΕΙ ΤΟ ΕΘΝΙΚΟ ΤΥΠΟΓΡΑΦΕΙΟ

1. ΦΥΛΛΟ ΤΗΣ ΕΦΗΜΕΡΙΔΑΣ ΤΗΣ ΚΥΒΕΡΝΗΣΕΩΣ (ΦΕΚ)

Η ηλεκτρονική μορφή των ΦΕΚ διατίθεται δωρεάν από την ιστοσελίδα www.et.gr. Για τα ΦΕΚ που δεν έχουν ψηφιοποιηθεί και καταχωρισθεί στην πιο πάνω ιστοσελίδα δίνεται η δυνατότητα δωρεάν αποστολής με ηλεκτρονικό ταχυδρομείο, μετά από αίτηση που υποβάλλεται ηλεκτρονικά με τη συμπλήρωση ειδικής φόρμας.

Η έντυπη μορφή των ΦΕΚ διατίθεται για μεμονωμένα φύλλα με το ανάλογο κόστος από το τμήμα Πωλήσεων απευθείας ή με ταχυδρομική αποστολή μέσω αίτησης παραγγελίας στα ΚΕΠ, ενώ για ετήσια συνδρομή από το τμήμα Συνδρομητών. Το κόστος για ασπρόμαυρο ΦΕΚ από 1 έως 16 σελίδες είναι 1€, προσαυξανόμενο κατά 0,20€ για κάθε επιπλέον οκτασέλιδο ή μέρος αυτού. Το κόστος για έγχρωμο ΦΕΚ είναι 1,50€ από 1 έως 16 σελίδες, προσαυξανόμενο κατά 0,30€ για κάθε επιπλέον οκτασέλιδο ή μέρος αυτού.

Τρόπος αποστολής κειμένων προς δημοσίευση

- Τα κείμενα για δημοσίευση στο ΦΕΚ, από όλες τις δημόσιες υπηρεσίες και τους φορείς του δημόσιου τομέα, **αποστέλλονται στην διεύθυνση webmaster.et@et.gr** με χρήση προηγμένης ψηφιακής υπογραφής και χρονοσήμανσης.
- Οι περιλήψεις Διακηρύξεων Δημοσίων Συμβάσεων, αποστέλλονται στην ηλεκτρονική διεύθυνση dds@et.gr με τη χρήση **απλού** ηλεκτρονικού ταχυδρομείου.
- Κατ' εξαίρεση, πολίτες οι οποίοι δεν έχουν αποκτήσει προηγμένη ηλεκτρονική υπογραφή, μπορούν να αποστέλλουν ταχυδρομικά ή να καταθέτουν με εκπρόσωπό τους κείμενα προς δημοσίευση αποτυπωμένα σε χαρτί, στο Τμήμα Παραλαβής Δημοσιευτέας Ύλης.

Πληροφορίες σχετικά με την αποστολή/κατάθεση εγγράφων προς δημοσίευση, την πώληση των τευχών και τους ισχύοντες τιμοκαταλόγους για όλες τις υπηρεσίες θα βρείτε στην ιστοσελίδα μας και στη διαδρομή Εξυπηρέτηση κοινού - τμήμα πωλήσεων ή συνδρομητών. Επίσης στην ιστοσελίδα μπορείτε να αναζητήσετε πληροφορίες σχετικά με την πορεία δημοσίευσης των εγγράφων, εφόσον γνωρίζετε τον Κωδικό Αριθμό Δημοσιεύματος (ΚΑΔ). Τον ΚΑΔ εκδίδει το Εθνικό Τυπογραφείο για όλα τα κείμενα που πληρούν τις προϋποθέσεις δημοσίευσης.

2. ΚΑΛΥΨΗ ΕΚΤΥΠΩΤΙΚΩΝ ΑΝΑΓΚΩΝ του Δημοσίου και των φορέων του

Το Εθνικό Τυπογραφείο μετά από αίτημα φορέα του Δημοσίου αναλαμβάνει να σχεδιάσει και να εκτυπώσει κάρτες, βιβλία, αφίσες, μπλοκ, μηχανογραφικά έντυπα, φακέλους, φακέλους αλληλογραφίας, κ.ά. Επίσης σχεδιάζει και κατασκευάζει σφραγίδες.

ΕΠΙΚΟΙΝΩΝΙΑ ΜΕ ΤΟ ΕΘΝΙΚΟ ΤΥΠΟΓΡΑΦΕΙΟ

Ταχυδρομική Διεύθυνση: Καποδιστρίου 34, τ.κ. 10432, Αθήνα

ΤΗΛΕΦΩΝΙΚΟ ΚΕΝΤΡΟ: 210 5279000 - fax: 210 5279054

ΤΜΗΜΑΤΑ ΕΞΥΠΗΡΕΤΗΣΗΣ ΚΟΙΝΟΥ

Πωλήσεων: (Ισόγειο, τηλ. 210 5279178 - 180)

Συνδρομητών: (Ημιόροφος, τηλ. 210 5279136)

Πληροφοριών: (Ισόγειο, Γρ. 3 και τηλεφ. κέντρο 210 5279000)

Παραλαβής Δημ. Ύλης: (Ισόγειο, τηλ. 210 5279167, 210 5279139)

Ωράριο για το κοινό: Δευτέρα ως Παρασκευή: 8:00 - 13:30

Ιστοσελίδα: www.et.gr

Πληροφορίες σχετικά με την λειτουργία της ιστοσελίδας: helpdesk.et@et.gr

Αποστολή ψηφιακά υπογεγραμμένων εγγράφων προς δημοσίευση στο ΦΕΚ: webmaster.et@et.gr

Πληροφορίες για γενικό πρωτόκολλο και αλληλογραφία: grammateia@et.gr



* 0 4 0 0 3 4 2 0 3 1 1 1 6 0 0 0 8 *