



ΕΦΗΜΕΡΙΔΑ ΤΗΣ ΚΥΒΕΡΝΗΣΕΩΣ ΤΗΣ ΕΛΛΗΝΙΚΗΣ ΔΗΜΟΚΡΑΤΙΑΣ

15 Νοεμβρίου 2016

ΤΕΥΧΟΣ ΤΕΤΑΡΤΟ

Αρ. Φύλλου 371

ΠΕΡΙΕΧΟΜΕΝΑ

ΑΠΟΦΑΣΕΙΣ

1. Κήρυξη ως αναδασωτέας έκτασης, συνολικού εμβαδού 17.438,39 τ.μ., που βρίσκεται στην Θέση Αρκάβλι, του Δήμου και Νήσου Αστυπάλαιας της Περιφερειακής Ενότητας Καλύμνου, Νομού Δωδεκανήσου.
2. Κήρυξη ως αναδασωτέας έκτασης εμβαδού 284,00 τ.μ. στη θέση «Παλαιόκαστρο» Πάλτσης περιφέρειας Τοπικής Κοινότητας Αργαλαστής του Δήμου Νοτίου Πηλίου, Π.Ε. Μαγνησίας.
3. Μερική ανάκληση της υπ' αριθ. 11571/08-12-1993 απόφασης (ΦΕΚ τ. Δ' 1540/30-12-1993) κήρυξης έκτασης ως Αναδασωτέα, του Νομάρχη Αχαΐας, για έκταση εμβαδού 3.622,10 τ.μ. που βρίσκεται στη θέση «Κεχρίστα», Τ.Κ. Δροσιάς, Δ.Ε. Τριταΐας, Δήμου Ερυμάνθου, Π.Ε. Αχαΐας.

ΑΠΟΦΑΣΕΙΣ

Αριθμ. 75565

(1)

Κήρυξη ως αναδασωτέας έκτασης, συνολικού εμβαδού 17.438,39 τ.μ., που βρίσκεται στην Θέση Αρκάβλι, του Δήμου και Νήσου Αστυπάλαιας της Περιφερειακής Ενότητας Καλύμνου, Νομού Δωδεκανήσου.

Ο ΓΕΝΙΚΟΣ ΓΡΑΜΜΑΤΕΑΣ ΑΠΟΚΕΝΤΡΩΜΕΝΗΣ ΔΙΟΙΚΗΣΗΣ ΑΙΓΑΙΟΥ

Έχοντας υπόψη:

1. Τις διατάξεις των άρθρων 24 παρ. 1 και 117 παρ. 3 του Συντάγματος.
2. Τις διατάξεις των άρθρων 37, 38 και 41 του Ν. 998/1979 «Περί προστασίας των Δασών κ.λπ.» όπως ισχύει.
3. Τις διατάξεις του άρθρου 120 του Ν. 1892/1990.
4. Τις διατάξεις του άρθρου 1 παρ. 15 του Ν. 3208/2003 «Περί προστασίας δασικών οικοσυστημάτων κ.τ.λ.»

5. Τις διατάξεις του Ν. 4280/2014 «Περιβαλλοντική αναβάθμιση κ.λπ. - Ρυθμίσεις δασικής νομοθεσίας κ.λπ.».

6. Τις εγκύκλιες διαταγές του Υπουργείου Γεωργίας: α) 160417/1180/8-7-1980 και β) 182447/3049/24-9-1980

7. Τις διατάξεις του άρθρου 6 του Ν. 3200/1955 περί διοικητικής αποκέντρωσης, όπως τροποποιήθηκε και συμπληρώθηκε μεταγενέστερα με το Ν.δ. 532/1970.

8. Τις διατάξεις του Ν. 3852/2010 «Νέα Αρχιτεκτονική της Αυτ/σης και της Αποκεντρωμένης Διοίκησης - Πρόγραμμα Καλλικράτης» και το Π.δ. 143/2010 «Οργανισμός της Αποκεντρωμένης Διοίκησης Αιγαίου».

9. Την πράξη 4 της 6-2-2015 του Υπουργικού Συμβουλίου «Αποδοχή παραιτήσεων των Γενικών Γραμματέων των Αποκεντρωμένων Διοικήσεων της Χώρας» (ΦΕΚ Α' 24).

10. Τις διατάξεις του άρθρου 56 του Ν. 4257/2014 (ΦΕΚ Α' 93) «Επείγουσες ρυθμίσεις αρμοδιότητας Υπουργείου Εσωτερικών».

11. Την αρ. πρωτ. ΔΥ / 5-9-2016 εισήγηση - έκθεση αυτοψίας και φωτοερμηνείας και πρόταση του Δασολόγου Παπακωνσταντίνου Σπυρίδωνα για κήρυξη της έκτασης που αναφέρεται στο θέμα ως αναδασωτέας.

12. Την αρ. πρωτ. 68772/28-9-2016 εισήγηση της Διεύθυνσης Δασών Δωδεκανήσου για κήρυξη της εν λόγω έκτασης ως αναδασωτέας, διότι καταστράφηκε από εκχέρωση, αποφασίζουμε:


Κηρύσσουμε ως αναδασωτέα, με σκοπό την προστασία των εδαφών, του δασικού περιβάλλοντος και την αποκατάσταση της βλάστησης, με φυσική αναγέννηση ή τεχνητή αναδάσωση, για να αποκλεισθεί η χρήση της για κάθε άλλο σκοπό, Δασική έκταση που καταστράφηκε από εκχέρωση μεταξύ των ετών 1960 και 1998, συνολικού εμβαδού 17.438,39 τ.μ. όπως απεικονίζεται ως τμήμα Ι με στοιχεία περιμέτρου (1,2,3,...,8,9,1), τμήμα ΙΙ με στοιχεία περιμέτρου (10,11,12,...,45,46,10) και τμήμα ΙΙΙ με στοιχεία περιμέτρου (47,48,49,...,72,73,47), εμβαδού 727,70 τ.μ., 14.920,19 τ.μ., και 2.390,50 τ.μ. αντίστοιχα, στο συνημμένο τοπογραφικό διάγραμμα, το οποίο επισυνάπτεται και συνοδεύει την παρούσα, κείται στην Θέση Αρκάβλι, του Δήμου και Νήσου Αστυπάλαιας της Περιφερειακής Ενότητας Καλύμνου, Νομού Δωδεκανήσου και έχει όρια ως εξής:

	Τμήμα Ι	Τμήμα ΙΙ	Τμήμα ΙΙΙ
Βόρεια	Δασική έκταση	Δρόμος	Αγροτική έκταση
Νότια	Δασική και αγροτική έκταση	Δασική έκταση	Δασική έκταση
Ανατολικά	Αγροτική έκταση	Δασική έκταση	Δασική έκταση
Δυτικά	Βραχώδης έκταση	Δασική έκταση	Δασική και αγροτική έκταση

Η απόφαση αυτή να δημοσιευθεί στην Εφημερίδα της Κυβερνήσεως.

Πειραιάς, 6 Οκτωβρίου 2016

Ο Ασκών καθήκοντα Γενικού Γραμματέα
Αποκεντρωμένης Διοίκησης
ΝΙΚΟΛΑΟΣ ΘΕΟΔΩΡΙΔΗΣ

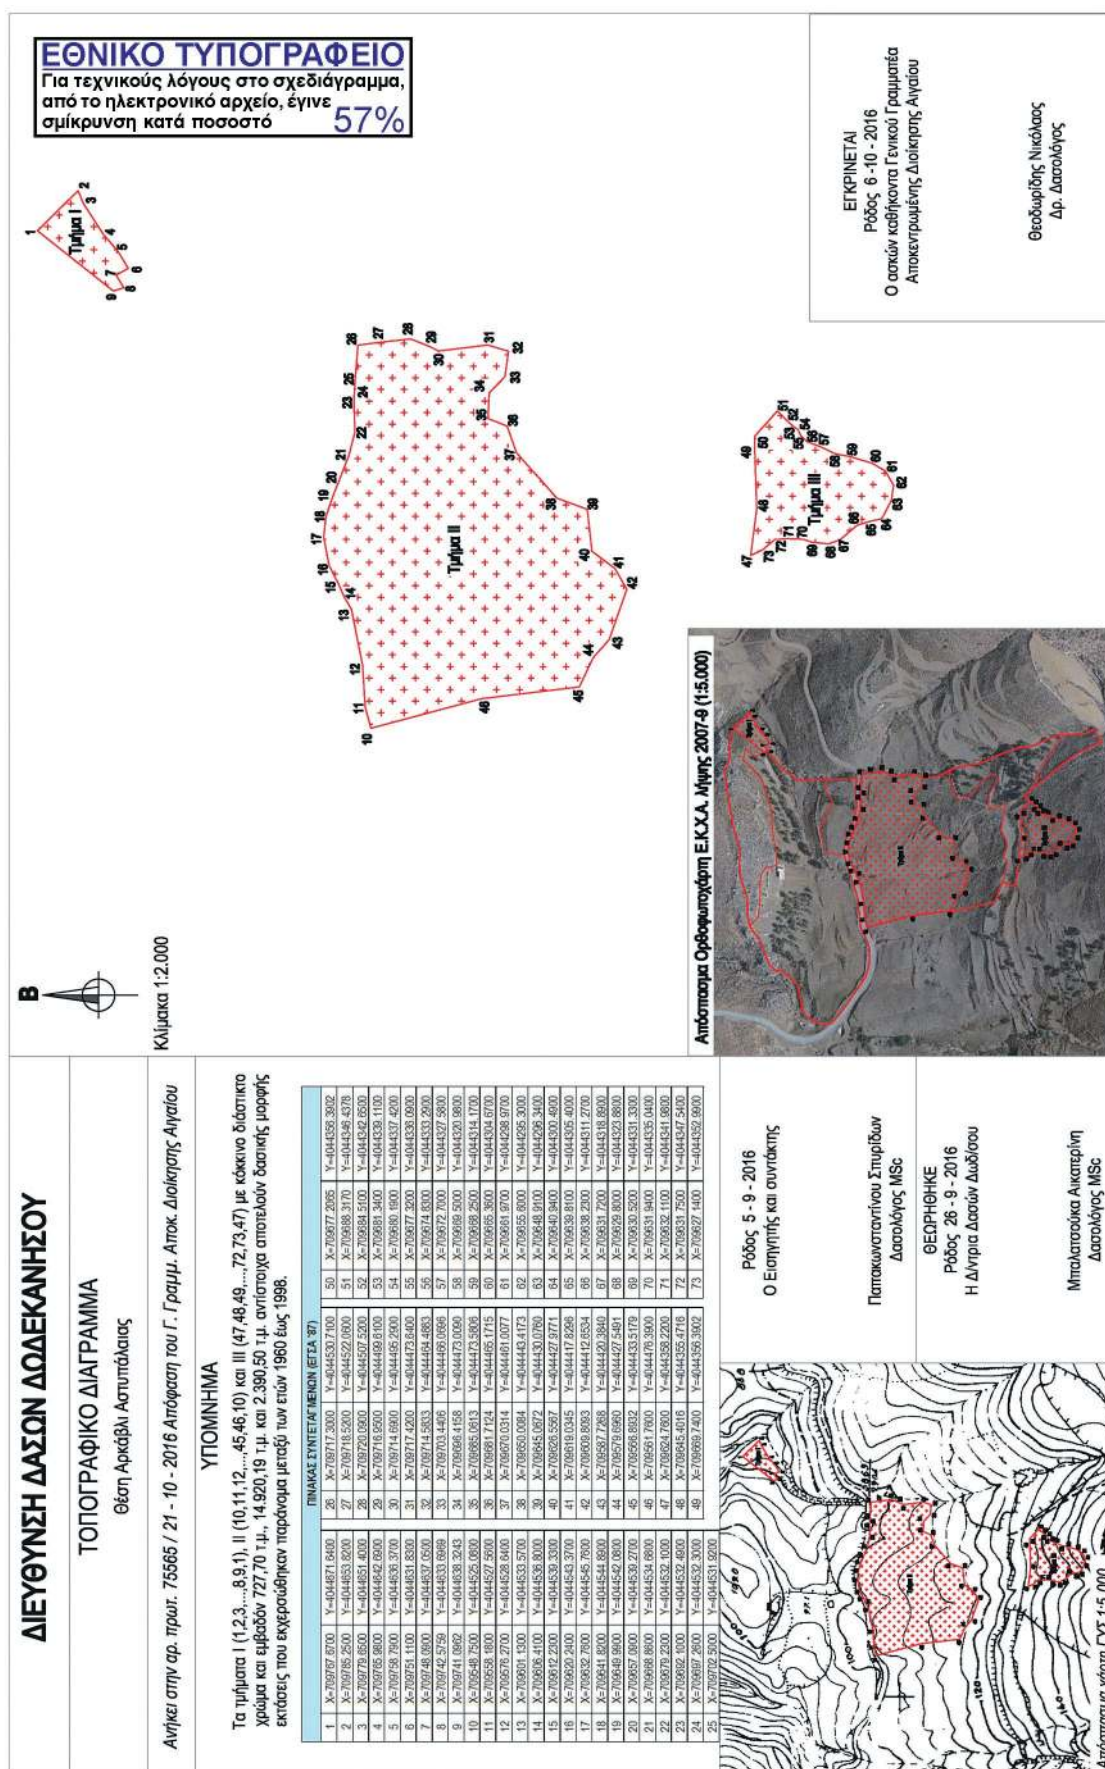

Αριθμ. 2486/186184

(2)

Κήρυξη ως αναδασωτέας έκτασης εμβαδού 284,00 τ.μ. στη θέση "Παλαιόκαστρο" Πάλτης περιφέρειας Τοπικής Κοινότητας Αργαλαστής του Δήμου Νοτίου Πηλίου, Π.Ε. Μαγνησίας.

Ο ΓΕΝΙΚΟΣ ΓΡΑΜΜΑΤΕΑΣ
ΑΠΟΚΕΝΤΡΩΜΕΝΗΣ ΔΙΟΙΚΗΣΗΣ
ΘΕΣΣΑΛΙΑΣ ΚΑΙ ΣΤΕΡΕΑΣ ΕΛΛΑΔΑΣ

Έχοντας υπόψη:

1. Τις διατάξεις του Ν. 3200/1955 περί διοικητικής αποκέντρωσης όπως τροποποιήθηκαν και συμπληρώθηκαν μεταγενέστερα με τις διατάξεις του Ν.δ. 532/1970.

2. Τις διατάξεις του άρθρου 117 παρ. 3 και άρθρου 24 παρ. 1 του Συντάγματος της Ελλάδος.

3. Τις διατάξεις του Ν. 998/1979 "Περί προστασίας Δασών κ.λπ." και ειδικότερα: α) Του άρθρου 38 παρ. 1. β) Του άρθρου 41 παρ. 1 και 3.

4. Τις υπ' αριθμ. α) 160417/1180/8-7-1980 και β) 182447/3049/24-9-1980 διαταγές του Υπουργείου Γεωργίας, σχετικές με την κήρυξη εκτάσεων ως αναδασωτέων.

5. Τις διατάξεις του Ν. 3852/4-6-2010 (ΦΕΚ 87/7-6-2010 τεύχος Α') «Νέα Αρχιτεκτονική της Αυτοδιοίκησης και της Αποκεντρωμένης Διοίκησης - Πρόγραμμα Καλλικράτης».

6. Τις διατάξεις του Π.δ. 138/23-12-2010 (ΦΕΚ 231/27-12-2010 τεύχος Α') «Οργανισμός Αποκεντρωμένης Διοίκησης Θεσσαλίας - Στερεάς Ελλάδας».

7. Την υπ' αριθμ. 1669/33104/31-3-2011 (ΦΕΚ 648/τ. Β'/19-4-2011) απόφαση της Γενικής Γραμματέως Αποκεντρωμένης Διοίκησης Θεσσαλίας-Στερεάς Ελλάδας περί μεταβίβασης δικαιώματος υπογραφής στους Προϊσταμένους Διευθύνσεων.

8. Την υπ' αριθμ. 5727/181316/17-10-2016 πρόταση του Δασαρχείου Βόλου, με την οποία προτείνεται η κήρυξη ως αναδασωτέας της αναφερόμενης στο θέμα έκτασης, αποφασίζουμε:

Κηρύσσουμε ως αναδασωτέα έκταση Δάσος, εμβαδού διακοσίων ογδόντα τεσσάρων τετραγωνικών μέτρων (284,00 τ.μ.). Η έκταση αυτή, που υλοτομήθηκε παράνομα, βρίσκεται στη θέση "Παλαιόκαστρο" Πάλτης περιφέρειας Τοπικής Κοινότητας Αργαλαστής του Δήμου Νοτίου Πηλίου, απεικονίζεται με στοιχεία Ε[1, 2, 3, 4, 5, 6, 7, 8, 9, 10, 1] στο προσαρτημένο στην παρούσα απόφαση διάγραμμα, κλίμακας 1:1000, το οποίο αποτελεί αναπόσπαστο μέρος αυτής και έχει όρια:

Ανατολικά : Μη δασική έκταση, σύμφωνα με την αριθμ. 6730/25-10-1999 Πράξη Χαρακτηρισμού του Δασάρχη Βόλου

Δυτικά : Έκταση δασικής μορφής, η οποία κηρύχθηκε αναδασωτέα με την αριθμ. 2953/27-10-1995 απόφαση του Περιφερειακού Δ/ντή Μαγνησίας

Βόρεια : Έκταση δασικής μορφής, η οποία κηρύχθηκε αναδασωτέα με την αριθμ. 2953/27-10-1995 απόφαση του Περιφερειακού Δ/ντή Μαγνησίας

Νότια : Μη δασική έκταση, σύμφωνα με την αριθμ. 6730/25-10-1999 Πράξη Χαρακτηρισμού του Δασάρχη Βόλου

Σκοπός της κήρυξης της ανωτέρω έκτασης ως αναδασωτέας, είναι η προστασία της, η διατήρηση του δασικού χαρακτήρα αυτής, ο αποκλεισμός διάθεσής της για άλλη χρήση και η αποκατάσταση με φυσική αναγέννηση της καταστραφείσας δασικής βλάστησης. Η έκταση αυτή πριν την υλοτομία της καλυπτόταν από δασική βλάστηση αειφύλλων πλατύφυλλων (κουμαριά πρίνος, σχίνος, σπάρτο) με ποσοστό συγκόμωσης 80 %.

Η απόφαση αυτή να δημοσιευθεί στην Εφημερίδα της Κυβερνήσεως.

Βόλος, 26 Οκτωβρίου 2016


Με εντολή Γενικού Γραμματέα
Αποκεντρωμένης Διοίκησης
Η Προϊσταμένη της Διεύθυνσης
Δασών Μαγνησίας

ΕΛΕΝΗ ΔΗΜΗΤΡΑΚΟΠΟΥΛΟΥ - ΜΠΙΛΛΙΟΥ



ΕΛΛΗΝΙΚΗ ΔΗΜΟΚΡΑΤΙΑ
ΑΠΟΚΕΝΤΡΩΜΕΝΗ ΔΙΟΙΚΗΣΗ
ΘΕΣΣΑΛΙΑΣ – ΣΤΕΡΕΑΣ ΕΛΛΑΔΑΣ
ΓΕΝΙΚΗ Δ/ΝΣΗ ΔΑΣΩΝ & ΑΓΡΟΤΙΚΩΝ ΥΠΟΘΕΣΕΩΝ
ΔΑΣΑΡΧΕΙΟ ΒΟΛΟΥ
ΔΗΜΟΣ: Νοτίου Πηλίου
Τοπική Κοινότητα: Αργαλαστής
ΘΕΣΗ: "Παλαιόκαστρο" Πάλτης
ΕΜΒΑΔΟΝ: 284,00 τ.μ.

Χάρτης προσανατολισμού 1:50000
Φύλλο Χάρτη Σκιάθου

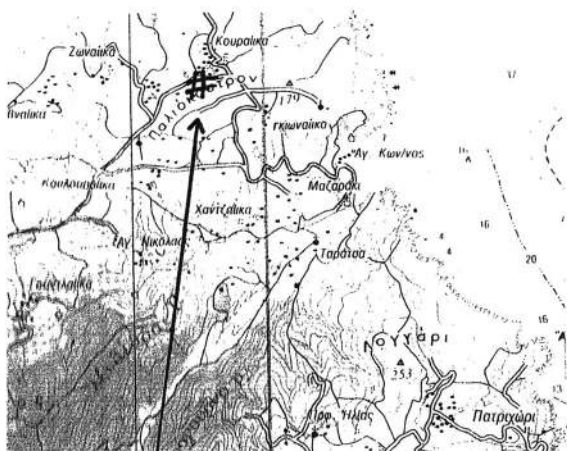


ΘΕΣΗ ΕΚΤΑΣΗΣ

Ανήκει στην 2486/186184 Απόφαση της
Δ/σης Δασών Μαγνησίας

ΤΟΠΟΓΡΑΦΙΚΟ ΔΙΑΓΡΑΜΜΑ

Εκτάσεως με στοιχεία: 1,2,3,...,9,10,1 εμβαδού
284,00 τ.μ. που υλοτομήθηκε παράνομα

ΚΛΙΜΑΚΑ 1:1000

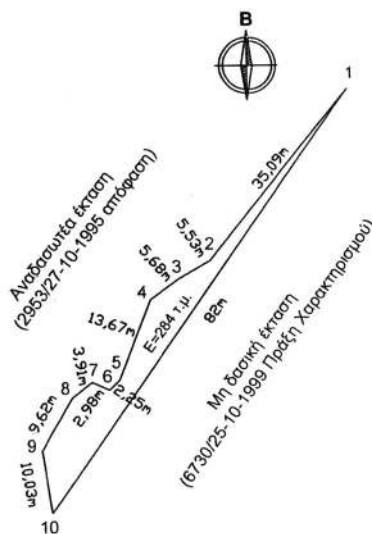

ΣΥΝΤΕΤΑΓΜΕΝΕΣ ΚΟΡΥΦΩΝ		
A/A	X	Y
1	439493,13	4343794,60
2	439471,09	4343767,30
3	439466,29	4343764,54
4	439461,64	4343761,27
5	439456,63	4343748,55
6	439454,98	4343747,02
7	439452,27	4343748,25
8	439449,19	4343745,83
9	439444,31	4343737,54
10	439445,82	4343727,63

ΕΘΝΙΚΟ ΤΥΠΟΓΡΑΦΕΙΟ
Για τεχνικούς λόγους στο σχεδιάγραμμα,
από το ηλεκτρονικό αρχείο, έγινε
σμίκρυνση κατά ποσοστό **83%**

Βόλος 14/10/2016

Ο ΣΥΝΤΑΚΤΗΣ

Παρναβέλα Χρυσάνθη
Δασολόγος



Βόλος 17/10/2016

Ο ΔΑΣΑΡΧΗΣ ΒΟΛΟΥ

Ντότορας Νικόλαος
Δρ. Δασολόγος



Βόλος 26/10/2016

Ο Δ.Θ.Σ.Ε.

Η ΕΠΙΧΕΙΡΗΣΙΑΚΗ Δ/ΣΗ
Δ.Θ.Σ.Ε. Μαγνησίας

Δρ. Κωνσταντίνος Ελένη
Δασολόγος

Αριθμ. 191546

(3)

Μερική ανάκληση της υπ' αριθ. 11571/08-12-1993 απόφασης (ΦΕΚ τ. Δ' 1540/30-12-1993) κήρυξης έκτασης ως Αναδασωτέα, του Νομάρχη Αχαΐας, για έκταση εμβαδού 3.622,10 τ.μ. που βρίσκεται στη θέση «Κεχρίστα», Τ.Κ. Δροσιάς, Δ.Ε. Τριταίας, Δήμου Ερυμάνθου, Π.Ε. Αχαΐας.

Ο ΓΕΝΙΚΟΣ ΓΡΑΜΜΑΤΕΑΣ
ΑΠΟΚΕΝΤΡΩΜΕΝΗΣ ΔΙΟΙΚΗΣΗΣ
ΠΕΛΟΠΟΝΝΗΣΟΥ, ΔΥΤΙΚΗΣ ΕΛΛΑΔΑΣ
ΚΑΙ ΙΟΝΙΟΥ

Έχοντας υπόψη:

1. Τις διατάξεις των άρθρων 24 παρ. 7 και 117 παρ. 3 του Συντάγματος της Ελλάδας.
2. Τις διατάξεις του άρθρου 280 του Ν.3852/2010 «Νέα Αρχιτεκτονική της Αυτοδιοίκησης και της Αποκεντρωμένης Διοίκησης - Πρόγραμμα Καλλικράτης».
3. Τις διατάξεις του Π.δ. 139/2010 «Οργανισμός της Αποκεντρωμένης Διοίκησης Πελοποννήσου, Δυτικής Ελλάδας και Ιονίου».
4. Τις διατάξεις του άρθρου 56 του Ν. 4257/2014 (ΦΕΚ Α' 93), την πράξη 4 του Υπουργικού Συμβουλίου της 06-02-2015 (ΦΕΚ Α' 24) και η αριθμ. 5751/11-02-2015 διαταγή του Υπουργείου Εσωτερικών και Διοικητικής Ανασυγκρότησης περί άσκησης καθηκόντων του Αρχαιότερου Γενικού Διευθυντή Αποκεντρωμένων Διοικήσεων όταν η θέση του Γενικού Γραμματέα είναι κενή.
5. Τις διατάξεις του άρθρου 44 παρ. 4 του Ν. 998/1979, που προστέθηκε με την παρ. 3 του άρθρου 36 του Ν. 3698/2008, όπως αντικαταστάθηκαν με το άρθρο 35, παρ. 3 του Ν. 4280/2014.
6. Τις διαταγές του Υπουργείου Γεωργίας με αριθ.: α) 160417/1180/9-7-1980 «Οδηγίες για τις αναδασωτέες εκτάσεις» β) 97870/2248/7-5-2009 εγκύκλιο ΥΠ.Α.Α.Τ./Τμ. Αλλαγής Χρήσης. «Οδηγίες για την εφαρμογή αρθρ. 36 Ν. 3698/2008» και την υπ' αριθ. 158/1978 γνωμοδότηση του Νομικού Συμβουλίου του Κράτους.

7. Την υπ' αριθ. 11571/08-12-1993 απόφαση (ΦΕΚ τ. Δ' 1540/30-12-1993) κήρυξης έκτασης ως Αναδασωτέα, του Νομάρχη Αχαΐας, εμβαδού 3.120 στρεμμάτων στη θέση «Χέρωμα» Τ.Κ. Δροσιάς, Ν. Αχαΐας, Π.Ε. Αχαΐας.

8. Την υπ' αριθμ. 135503/02-09-2016 αναφορά - θετική πρόταση του Δασαρχείου Πατρών, αποφασίζουμε:

Ανακαλούμε μερικώς την υπ' αριθ. 11571/08-12-1993 απόφαση (ΦΕΚ τ. Δ' 1540/30-12-1993) κήρυξης έκτασης ως Αναδασωτέας, του Νομάρχη Αχαΐας, για έκταση εμβαδού 3.622,10 τ.μ. που βρίσκεται στη θέση «Κεχρίστα», Τ.Κ. Δροσιάς, Δ.Ε. Τριταίας, Δήμου Ερυμάνθου, Π.Ε. Αχαΐας, η οποία κατά πλάνη περί τα πραγματικά περιστατικά συμπεριελήφθη στην έκταση των 3.120 στρεμ., η οποία κηρύχθηκε αναδασωτέα λόγω πυρκαγιάς με την ανωτέρω απόφαση. Η έκταση αυτή των 3.622,10 τ.μ αποτελείται από τα σημεία 4', 5', 6', 7', 8', 9', 10', 11', 12', 33', 34', 35', 36', 37', Α24, Α25, Α26, 24', 25', 26', 27', 28', 29', 30', 31', 32', 4' τα οποία απεικονίζονται στο συνημμένο διάγραμμα που συνοδεύει την παρούσα, κλίμακας 1:1000 και έχει όρια:

Βόρεια: Με έκταση η οποία έχει κηρυχθεί αναδασωτέα με την αριθμ. 11571/08-12-1993 απόφαση

Νότια: Με έκταση η οποία έχει κηρυχθεί αναδασωτέα με την αριθμ. 11571/08-12-1993 απόφαση

Ανατολικά: Με έκταση η οποία έχει κηρυχθεί αναδασωτέα με την αριθμ. 11571/08-12-1993 απόφαση

Δυτικά: Με έκταση η οποία έχει κηρυχθεί αναδασωτέα με την αριθμ. 11571/08-12-1993 απόφαση.

Κατά τα λοιπά ισχύει η υπ' αριθ. 11571/08-12-1993 απόφαση (ΦΕΚ τ. Δ' 1540/30-12-1993).

Η απόφαση αυτή να δημοσιευθεί στην Εφημερίδα της Κυβερνήσεως.

Πάτρα, 24 Οκτωβρίου 2016

Ο Ασκών καθήκοντα Γενικού Γραμματέα
Αποκεντρωμένης Διοίκησης

ΔΙΟΝΥΣΙΟΣ ΠΑΝΑΓΙΩΤΟΠΟΥΛΟΣ

Απόφαση Γ.Γ.Α.Δ.Π.Δ.Ε. & Ι

Ανήκει στην αριθ.


191546/24-10-2016

ΤΟΠΟΓΡΑΦΙΚΟ ΔΙΑΓΡΑΜΜΑ

Μη δασικής έκτασης, σύμφωνα με τη Δ.Υ./01-04-2016 έκθεση αυτογίας και φωτοερμηνείας σε έκταση για χαρακτηρισισμό, που βρίσκεται στη θέση "Κεχρίστια" Τ.Κ. Δροσιάς Δ.Ε. Τριταίας Δήμου Ερυμάνθου Ν. Αχαΐας, εμβαδού 3.622,10τ.μ. που λόγω πλάνης συμπεριλήφθηκε στην υπ' αριθ.

11571/08-12-1993 (ΦΕΚ 1540Δ') απόφαση κήρυξης εκτάσεως ως αναδασωτέας και ζητείται η μερική ανάκλησή αυτής.

ΣΥΝΤΕΤΑΓΜΕΝΕΣ ΣΕ ΕΙΣΑ '87
 έκτασης με στοιχεία κορυφών (Α9, 4', 5', 6', ..., 11', 12', 33', 34', 35', 36', 37', Α24, Α25, Α26, 24', 25', 26', ..., 31', 32', Α9), εμβαδού 3.622,10τ.μ.

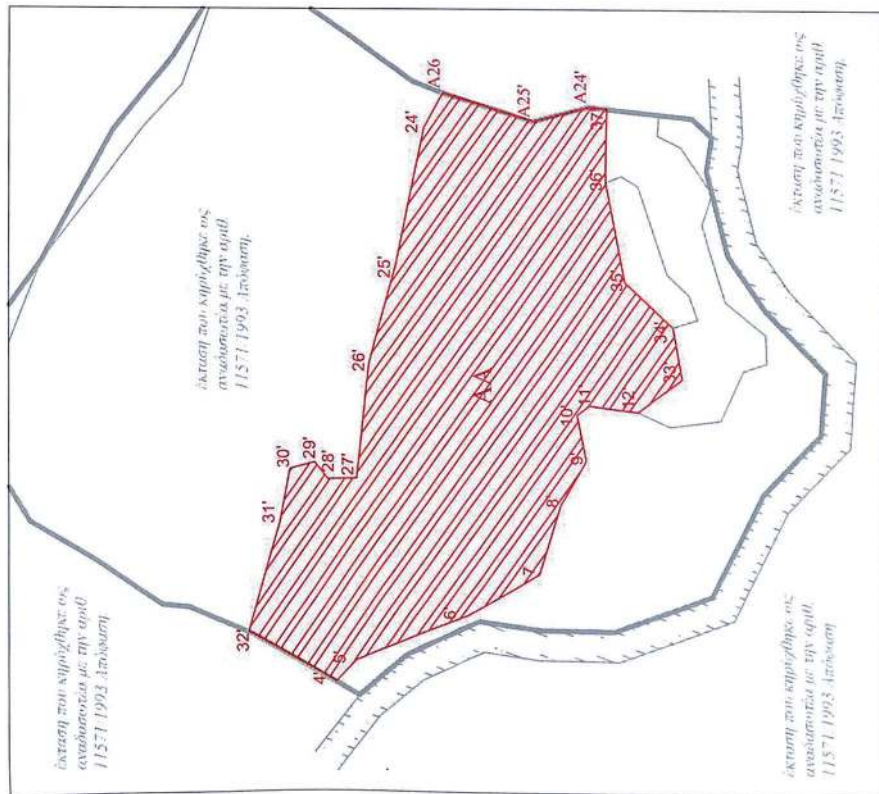

ΕΘΝΙΚΟ ΤΥΠΟΓΡΑΦΕΙΟ
 Για τεχνικούς λόγους στο σχεδιάγραμμα, από το ηλεκτρονικό αρχείο, έγινε σμίκρυνση κατά ποσοστό **79%**

έκταση εμβαδού 3.622,10τ.μ. που λόγω πλάνης συμπεριελήφθηκε στην υπ' αριθ. 11571/08-12-1993 Απόφαση του Νομάρχη Αχαΐας

Η ΣΥΝΤΑΚΤΗΣ
 Παράσκει Δημήτρης Δασπόνος

ΠΑΤΡΑ 24-10-2016
 ΘΕΩΡΗΘΗΚΕ
 Ο Γ.Γ.Α.Δ.Π.Δ.Ε. & Ι.
 (Ορισμός καθήκοντος)
 Διονύσιος Παπαγιαννόπουλος



ΕΘΝΙΚΟ ΤΥΠΟΓΡΑΦΕΙΟ

Την ευθύνη για την εκτύπωση, διαχείριση και κυκλοφορία των φύλλων της Εφημερίδας της Κυβερνήσεως, (ΦΕΚ) στην έντυπη και ηλεκτρονική έκδοση, έχει το **Εθνικό Τυπογραφείο** το οποίο αποτελεί δημόσια υπηρεσία η οποία υπάγεται στο Υπουργείο Εσωτερικών και Διοικητικής Ανασυγκρότησης. Το Εθνικό Τυπογραφείο έχει επίσης την ευθύνη για την κάλυψη των εκτυπωτικών αναγκών του Δημοσίου. (Ν. 3469/2006, Α' 131).

ΥΠΗΡΕΣΙΕΣ ΠΟΥ ΠΑΡΕΧΕΙ ΤΟ ΕΘΝΙΚΟ ΤΥΠΟΓΡΑΦΕΙΟ

1. ΦΥΛΛΟ ΤΗΣ ΕΦΗΜΕΡΙΔΑΣ ΤΗΣ ΚΥΒΕΡΝΗΣΕΩΣ (ΦΕΚ)

Η ηλεκτρονική μορφή των ΦΕΚ διατίθεται δωρεάν από την ιστοσελίδα www.et.gr. Για τα ΦΕΚ που δεν έχουν ψηφιοποιηθεί και καταχωρισθεί στην πιο πάνω ιστοσελίδα δίνεται η δυνατότητα δωρεάν αποστολής με ηλεκτρονικό ταχυδρομείο, μετά από αίτηση που υποβάλλεται ηλεκτρονικά με τη συμπλήρωση ειδικής φόρμας.

Η έντυπη μορφή των ΦΕΚ διατίθεται για μεμονωμένα φύλλα με το ανάλογο κόστος από το τμήμα Πωλήσεων απευθείας ή με ταχυδρομική αποστολή μέσω αίτησης παραγγελίας στα ΚΕΠ, ενώ για ετήσια συνδρομή από το τμήμα Συνδρομητών. Το κόστος για ασπρόμαυρο ΦΕΚ από 1 έως 16 σελίδες είναι 1€, προσαυξανόμενο κατά 0,20€ για κάθε επιπλέον οκτασέλιδο ή μέρος αυτού. Το κόστος για έγχρωμο ΦΕΚ είναι 1,50€ από 1 έως 16 σελίδες, προσαυξανόμενο κατά 0,30€ για κάθε επιπλέον οκτασέλιδο ή μέρος αυτού.

Τρόπος αποστολής κειμένων προς δημοσίευση

- Τα κείμενα για δημοσίευση στο ΦΕΚ, από όλες τις δημόσιες υπηρεσίες και τους φορείς του δημόσιου τομέα, **αποστέλλονται στην διεύθυνση webmaster.et@et.gr** με χρήση προηγμένης ψηφιακής υπογραφής και χρονοσήμανσης.
- Οι περιλήψεις Διακηρύξεων Δημοσίων Συμβάσεων, αποστέλλονται στην ηλεκτρονική διεύθυνση dds@et.gr με τη χρήση **απλού** ηλεκτρονικού ταχυδρομείου.
- Κατ' εξαίρεση, πολίτες οι οποίοι δεν έχουν αποκτήσει προηγμένη ηλεκτρονική υπογραφή, μπορούν να αποστέλλουν ταχυδρομικά ή να καταθέτουν με εκπρόσωπό τους κείμενα προς δημοσίευση αποτυπωμένα σε χαρτί, στο Τμήμα Παραλαβής Δημοσιευτέας Ύλης.

Πληροφορίες σχετικά με την αποστολή/κατάθεση εγγράφων προς δημοσίευση, την πώληση των τευχών και τους ισχύοντες τιμοκαταλόγους για όλες τις υπηρεσίες θα βρείτε στην ιστοσελίδα μας και στη διαδρομή Εξυπηρέτηση κοινού - τμήμα πωλήσεων ή συνδρομητών. Επίσης στην ιστοσελίδα μπορείτε να αναζητήσετε πληροφορίες σχετικά με την πορεία δημοσίευσης των εγγράφων, εφόσον γνωρίζετε τον Κωδικό Αριθμό Δημοσιεύματος (ΚΑΔ). Τον ΚΑΔ εκδίδει το Εθνικό Τυπογραφείο για όλα τα κείμενα που πληρούν τις προϋποθέσεις δημοσίευσης.

2. ΚΑΛΥΨΗ ΕΚΤΥΠΩΤΙΚΩΝ ΑΝΑΓΚΩΝ του Δημοσίου και των φορέων του

Το Εθνικό Τυπογραφείο μετά από αίτημα φορέα του Δημοσίου αναλαμβάνει να σχεδιάσει και να εκτυπώσει κάρτες, βιβλία, αφίσες, μπλοκ, μηχανογραφικά έντυπα, φακέλους, φακέλους αλληλογραφίας, κ.ά. Επίσης σχεδιάζει και κατασκευάζει σφραγίδες.

ΕΠΙΚΟΙΝΩΝΙΑ ΜΕ ΤΟ ΕΘΝΙΚΟ ΤΥΠΟΓΡΑΦΕΙΟ

Ταχυδρομική Διεύθυνση: Καποδιστρίου 34, τ.κ. 10432, Αθήνα

ΤΗΛΕΦΩΝΙΚΟ ΚΕΝΤΡΟ: 210 5279000 - fax: 210 5279054

ΤΜΗΜΑΤΑ ΕΞΥΠΗΡΕΤΗΣΗΣ ΚΟΙΝΟΥ

Πωλήσεων: (Ισόγειο, τηλ. 210 5279178 - 180)

Συνδρομητών: (Ημιόροφος, τηλ. 210 5279136)

Πληροφοριών: (Ισόγειο, Γρ. 3 και τηλεφ. κέντρο 210 5279000)

Παραλαβής Δημ. Ύλης: (Ισόγειο, τηλ. 210 5279167, 210 5279139)

Ωράριο για το κοινό: Δευτέρα ως Παρασκευή: 8:00 - 13:30

Ιστοσελίδα: www.et.gr

Πληροφορίες σχετικά με την λειτουργία της ιστοσελίδας: helpdesk.et@et.gr

Αποστολή ψηφιακά υπογεγραμμένων εγγράφων προς δημοσίευση στο ΦΕΚ: webmaster.et@et.gr

Πληροφορίες για γενικό πρωτόκολλο και αλληλογραφία: grammateia@et.gr



* 0 4 0 0 3 7 1 1 5 1 1 6 0 0 0 8 *