



ΕΦΗΜΕΡΙΔΑ ΤΗΣ ΚΥΒΕΡΝΗΣΕΩΣ ΤΗΣ ΕΛΛΗΝΙΚΗΣ ΔΗΜΟΚΡΑΤΙΑΣ

7 Δεκεμβρίου 2016

ΤΕΥΧΟΣ ΤΕΤΑΡΤΟ

Αρ. Φύλλου 411

ΠΕΡΙΕΧΟΜΕΝΑ

ΑΠΟΦΑΣΕΙΣ

1. Εν μέρει ανάκληση της υπ' αριθ. 2606/19-09-2013 απόφασης κήρυξης έκτασης ως αναδασωτέας του Γ.Γ.Α.Δ.Π.Δ.Ε. και Ι. (ΦΕΚ 524Δ/05-10-2013), για έκταση συνολικού εμβαδού 22.941,291 τ.μ. στην θέση «Ανάσκελα», Τ.Κ. Αγ. Δημητρίου Δ.Ε. Νιάτων Δήμου Ευρώτα Π.Ε. Λακωνίας.
2. Εν μέρει ανάκληση της υπ' αριθμ. 293/5-3-1986 απόφασης κήρυξης ως αναδασωτέας λόγω εκχέρσωσης του Νομάρχη Λακωνίας, για έκταση συνολικού εμβαδού 25.429,66 τ.μ., στη θέση «Παπαδίτσα» Τ.Κ. Γουβών, Δ.Ε. Βοιών, του Δήμου Ευρώτα, της Π.Ε. Λακωνίας.

ΑΠΟΦΑΣΕΙΣ

Αριθμ. απόφ. 120333 (1)

Εν μέρει ανάκληση της υπ' αριθ. 2606/19-09-2013 Απόφασης κήρυξης έκτασης ως αναδασωτέας του Γ.Γ.Α.Δ.Π.Δ.Ε. και Ι. (ΦΕΚ 524Δ/05-10-2013), για έκταση συνολικού εμβαδού 22.941,291 τ.μ. στην θέση «Ανάσκελα», Τ.Κ. Αγ. Δημητρίου Δ.Ε. Νιάτων Δήμου Ευρώτα Π.Ε. Λακωνίας.

Ο ΓΕΝΙΚΟΣ ΓΡΑΜΜΑΤΕΑΣ ΑΠΟΚΕΝΤΡΩΜΕΝΗΣ ΔΙΟΙΚΗΣΗΣ ΠΕΛΟΠΟΝΝΗΣΟΥ, ΔΥΤΙΚΗΣ ΕΛΛΑΔΑΣ ΚΑΙ ΙΟΝΙΟΥ

Έχοντας υπόψη:

1. Τις διατάξεις των άρθρων 38 § 1,41 και 44 § 3,4 του Ν. 998/1979 «Περί προστασίας των δασών και των δασικών εν γένει εκτάσεων της Χώρας», όπως αυτός ισχύει.
2. Τις διατάξεις του Ν. 4280/2014 (ΦΕΚ 159Α'/8-8-2014) «Περιβαλλοντική αναβάθμιση και ιδιωτική πολεοδόμηση-Βιώσιμη ανάπτυξη οικισμών-Ρυθμίσεις Δασικής Νομοθεσίας και άλλες διατάξεις».
3. Τις διατάξεις του Ν. 3852/2010 (ΦΕΚ 87Α') «Νέα Αρχιτεκτονική της Αυτοδιοίκησης και της Αποκεντρωμένης Διοίκησης - Πρόγραμμα Καλλικράτης».
4. Τις διατάξεις του Π.δ. 139/2010 (ΦΕΚ 232Α') «Οργανισμός της Αποκεντρωμένης Διοίκησης Πελοποννήσου, Δυτικής Ελλάδας και Ιονίου».

5. Την πράξη 40/29-12-2010 του Υπουργικού Συμβουλίου (ΦΕΚ 247Α'/2010) «Διαπίστωση της παύσης εκ του Νόμου των Γενικών Γραμματέων των Περιφερειών και διορισμός Γενικών Γραμματέων στις Αποκεντρωμένες Διοικήσεις του Κράτους».

6. Την πράξη 4/6-2-2015 του Υπουργικού Συμβουλίου «Αποδοχή παραιτήσεων των Γενικών Γραμματέων των Αποκεντρωμένων Διοικήσεων της Χώρας του Κράτους» (ΦΕΚ 24Α'/6-2-2015).

7. Το άρθρο 56 του Ν.4257/2014 «Επείγουσες ρυθμίσεις αρμοδιότητας Υπουργείου Εσωτερικών» (ΦΕΚ 93Α'/14-4-2014).

8. Το άρθρο 28 του Ν.4325/2015 (ΦΕΚ 47Α'/11-5-2015).

9. Την υπ' αριθ. 160417/1180/8-7-1980 Δ/γρή Υπουργείου Γεωργίας, με την οποία παρέχονται οδηγίες για τις αναδασωτέες εκτάσεις.

10. Την απόφαση του Υφ. Γεωργίας αριθ. 86004/1637/04.06.1987 με την οποία έγινε αποδεκτή η γνωμοδότηση υπ' αριθ. 417/1987 της συνέλευσης των Προϊσταμένων των Νομικών Δ/νσεων σχετικά με την άρση της κήρυξης εκτάσεων ως αναδασωτέων.

11. Την απόφαση του Γενικού Γραμματέα Α.Δ.Π.Δ.Ε. και Ι. υπ' αριθ. 2606/19-09-2013 (ΦΕΚ 524Δ'/08-10-2013) «Κήρυξη αναδασωτέας έκτασης, συνολικού εμβαδού 45,60330 στρ. στην Δ.Κ. Αγίου Δημητρίου Δ.Ε. Νιάτων Δήμου Ευρώτα Π.Ε. Λακωνίας».

12. Την υπ' αριθ. 158848/8429/23-11-2015 δ/γής της Δ/σης Συντονισμού και Επιθεώρησης Δασών.

13. Το υπ' αριθμ. 104816/2233/2015/19-07-2016 έγγραφο Δασαρχείου Μολάων για μερική άρση της αρ. 2606/19-09-2013 απόφασης του Γενικού Γραμματέα Περιφέρειας Πελοποννήσου.

12. Την σύμφωνη γνώμη της Δ/σης Δασών Π.Ε. Λακωνίας η οποία εκφράζεται με το αριθ. 62141/1890/08-08-2016 έγγραφό της, αποφασίζουμε:

Ανακαλούμε εν μέρει την υπ' αριθ. 2606/19-09-2013 (ΦΕΚ 524Δ/08-10-2013) απόφαση του Γενικού Γραμματέα Α.Δ.Π.Δ.Ε. και Ι. «Κήρυξη αναδασωτέας έκτασης, στην Δ.Κ. Αγίου Δημητρίου Δ.Ε. Νιάτων Δήμου Ευρώτα Π.Ε. Λακωνίας», για έκταση συνολικού εμβαδού 22.941,291 τ.μ. αποτελούμενη από τα τμήματα:

α) Ε201, εμβαδού 7.394,718 τ.μ. με στοιχεία (Ε104, Ε105 ... Ε114, Ε91, Ε92 ... Ε98, Ε33, Ε32, Ε31, Ε48, Ε14, Ε13, Ε12, Ε30, Ε29, Ε28, Ε99 ... Ε103, Ε104).

β) Ε301 εμβαδού 2.185,5731 τ.μ. με στοιχεία (Ε1, Ε2, Ε3,...Ε9, Ε10, Ε11, Ε1).

γ) Την έκταση που απομένει αν από το τμήμα Ε4 εμβαδού 27.769,97 τ.μ. εξαιρεθούν τα τμήματα: Ε401 εμβαδού 9.132,445 τ.μ με στοιχεία (Ε70, Ε71,...Ε90, Ε49, Ε50...Ε68, Ε69, Ε70), Ε402 εμβαδού 3.058,594 τ.μ. με στοιχεία (Ε41, Ε42, Ε43....Ε48, Ε31, Ε32,...Ε40, Ε41) και Ε403 εμβαδού 2.217,932 τ.μ. με στοιχεία (Ε26, Ε27....Ε30, Ε12, Ε13 Ε25, Ε26) και η οποία έχει τελικά εμβαδά 13.361 τ.μ

Η έκταση ευρίσκεται στην θέση «Ανάσκελα» Τ.Κ. Αγίου Δημητρίου Δ.Ε. Νιάτων Δήμου Ευρώτα Π.Ε. Λακωνίας και απεικονίζεται στο από 31 Αυγούστου 2013 τοπογραφικό διάγραμμα του Δασολόγου Γεωργίου Καραγιαννάκου

κλίμακας 1:1000, θεωρημένο από τον Δασάρχη Μολάων και εμφανίζεται στα αποσπάσματα χαρτών εκδόσεως Γ.Υ.Σ., κλίμακας 1:5.000 (Φ.Χ 7356_3 και 7356_5) με τα στοιχεία κορυφών εξαρτημένα από το σύστημα συντεταγμένων ΕΓΣΑ '87, και αποτελούν αναπόσπαστο μέρος της παρούσης, λόγω του ότι έχει καταστεί ανέφικτη η λειτουργία της λατομικής περιοχής στην ανωτέρω θέση και επειδή τα λατομεία εξυπηρετούν κοινωφελείς σκοπούς και κατ επέκταση το Δημόσιο συμφέρον (άρθρο 3 παρ. 5 Ν 2115/1993).

Η απόφαση αυτή να δημοσιευθεί στην Εφημερίδα της Κυβερνήσεως.

Πάτρα, 12 Οκτωβρίου 2016

Ο Ασκών καθήκοντα Γενικού Γραμματέα

ΔΙΟΝΥΣΙΟΣ ΠΑΝΑΓΙΩΤΟΠΟΥΛΟΣ

ΤΟΠΟΓΡΑΦΙΚΟ ΔΙΑΓΡΑΜΜΑ ΑΝΑΔΑΣΩΤΕΑΣ ΕΚΤΑΣΗΣ ΟΠΟΥ Η ΕΠΙΤΡΟΠΗ ΚΑΘΟΡΙΣΜΟΥ ΛΑΤΟΜΙΚΩΝ ΠΕΡΙΟΧΩΝ ΠΕ ΛΑΚΩΝΙΑΣ ΑΙΤΕΙΤΑΙ ΚΑΙ ΠΡΟΤΕΙΝΕΙ ΤΗΝ ΤΡΟΠΟΠΟΙΗΣΗ ΤΩΝ ΟΡΙΩΝ ΤΗΣ ΛΑΤΟΜΙΚΗΣ ΠΕΡΙΟΧΗΣ ΚΑΙ ΤΗΝ ΜΕΡΙΚΗ Η ΑΡΣΗ ΤΗΣ ΑΝΑΔΑΣΩΣΗΣ

Θέση "ΑΝΑΣΚΕΛΑ", Δ.Κ. ΑΓ. ΔΗΜΗΤΡΙΟΥ, Δ.Ε. ΝΙΑΤΩΝ, ΔΗΜΟΥ ΕΥΡΩΤΑ, Π.Ε. ΛΑΚΩΝΙΑΣ


ΕΜΒΑΔΟΝ Ε201+Ε301+Ε4-(Ε401+Ε402+Ε403) = 22.941,285 μ2

ΛΙΜΝΑΚΑ 1:1000

αγροτική οδός

(τα τμήματα E401, E402 και E403
εξαιρούνται της πρότασης άρσης
ανασφάλωσης)

ΕΘΝΙΚΟ ΤΥΠΟΓΡΑΦΕΙΟ
Για τεχνικούς λόγους στο σχεδιάγραμμα,
από το ηλεκτρονικό αρχείο, έγινε
σμίκρυνση κατά ποσοστό **57%**

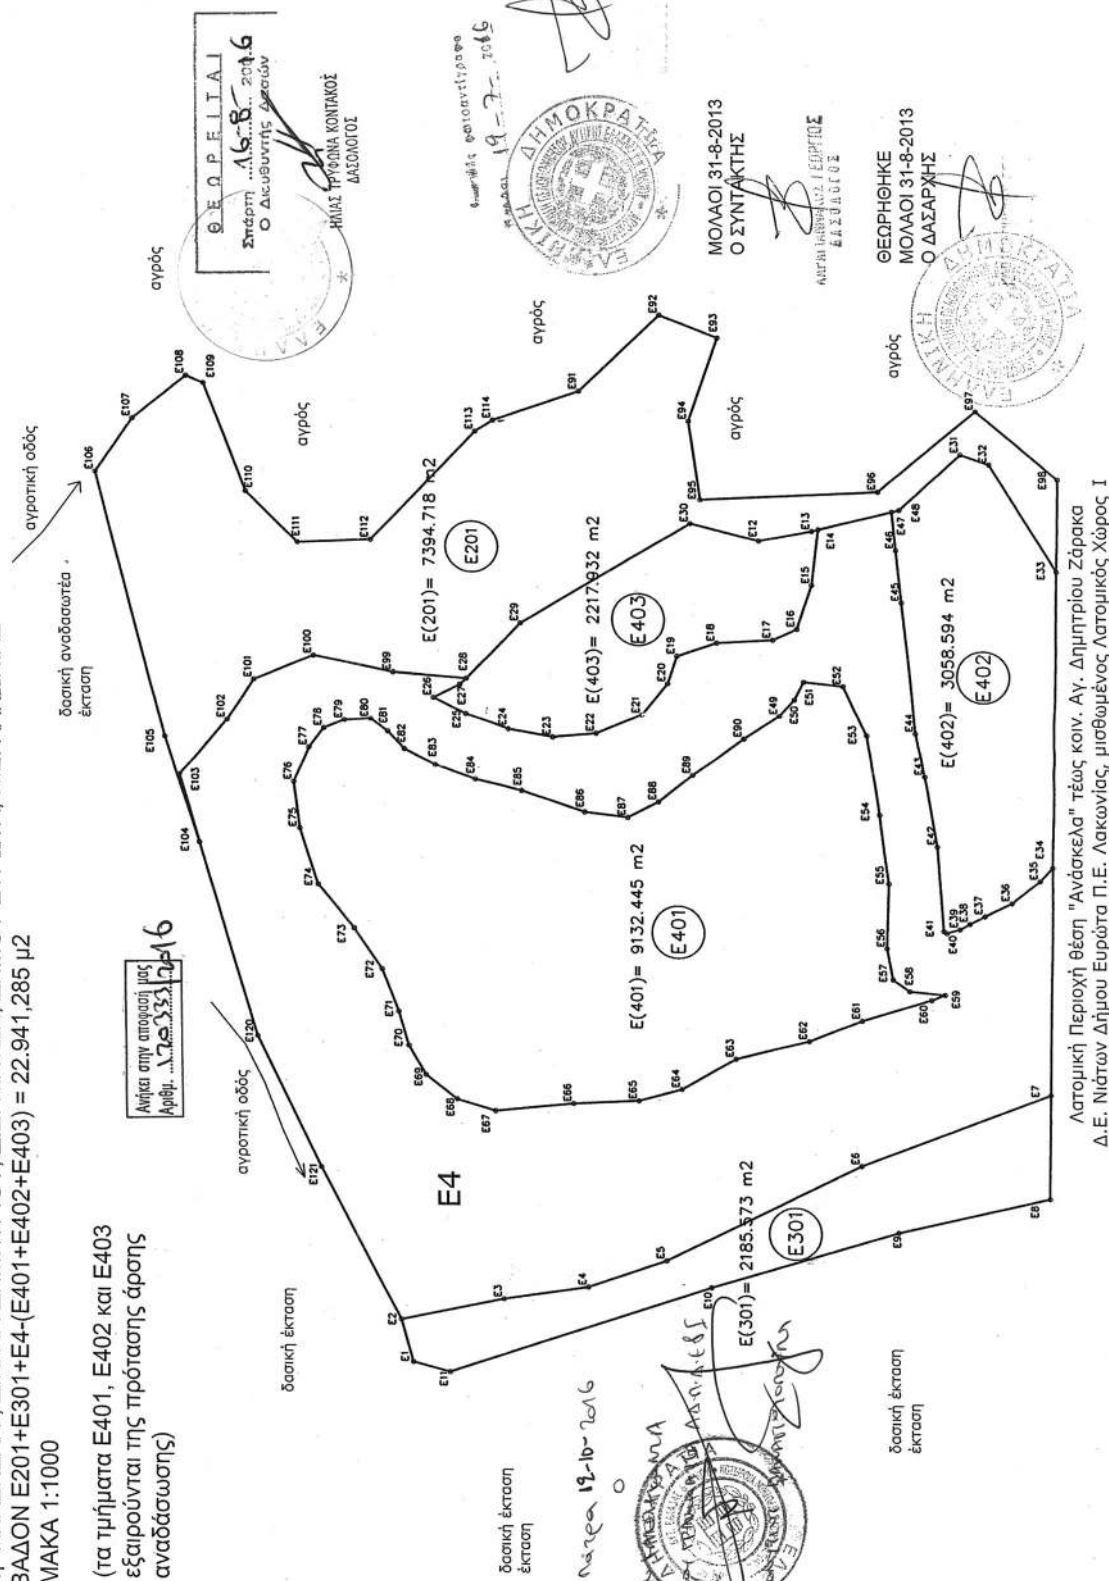

Λατομική Περιοχή θέση "Ανάσκειλα" τέως κοιν. Αγ. Δημητρίου Ζάρακα
Δ.Ε. Νιάτων Δήμου Ευρώτα Π.Ε. Λακωνίας, μισθωμένος Λατομικός Χώρος Ι

Αριθμ. απόφ. 142197

(2)

Εν μέρει ανάκληση της υπ' αριθμ. 293/5-3-1986 απόφασης κήρυξης ως αναδασωτέας λόγω εκχέρσωσης του Νομάρχη Λακωνίας, για έκταση συνολικού εμβαδού 25.429,66 τ.μ., στη θέση "Παπαδίτσα" Τ.Κ. Γουβών, Δ.Ε. Βοιών, του Δήμου Ευρώτα, της Π.Ε. Λακωνίας.

Ο ΓΕΝΙΚΟΣ ΓΡΑΜΜΑΤΕΑΣ
ΑΠΟΚΕΝΤΡΩΜΕΝΗΣ ΔΙΟΙΚΗΣΗΣ
ΠΕΛΟΠΟΝΝΗΣΟΥ, ΔΥΤΙΚΗΣ ΕΛΛΑΔΑΣ ΚΑΙ ΙΟΝΙΟΥ

Έχοντας υπόψη:

1. Τις διατάξεις των άρθρων 38 § 1, 41 και 44 § 3,4 του Ν. 998/1979 «Περί προστασίας των δασών και των δασικών εν γένει εκτάσεων της Χώρας», όπως αυτός ισχύει.

2. Τις διατάξεις του Ν. 4280/2014 (ΦΕΚ 159Α'/8-8-2014) «Περιβαλλοντική αναβάθμιση και ιδιωτική πολεοδόμηση-Βιώσιμη ανάπτυξη οικισμών-Ρυθμίσεις Δασικής Νομοθεσίας και άλλες διατάξεις».

3. Τις διατάξεις του Ν. 3852/2010 (ΦΕΚ 87Α') «Νέα Αρχιτεκτονική της Αυτοδιοίκησης και της Αποκεντρωμένης Διοίκησης - Πρόγραμμα Καλλικράτης».

4. Τις διατάξεις του Π.δ. 139/2010 (ΦΕΚ 232Α') «Οργανισμός της Αποκεντρωμένης Διοίκησης Πελοποννήσου, Δυτικής Ελλάδας και Ιονίου».

5. Την πράξη 40/29-12-2010 του Υπουργικού Συμβουλίου (ΦΕΚ 247Α'/2010) «Διαπίστωση της παύσης εκ του Νόμου των Γενικών Γραμματέων των Περιφερειών και διορισμός Γενικών Γραμματέων στις Αποκεντρωμένες Διοικήσεις του Κράτους».

6. Την πράξη 4/6-2-2015 του Υπουργικού Συμβουλίου «Αποδοχή παραίτησεων των Γενικών Γραμματέων των Αποκεντρωμένων Διοικήσεων της Χώρας του Κράτους» (ΦΕΚ 24Α'/6-2-2015).

7. Το άρθρο 56 του Ν.4257/2014 «Επείγουσες ρυθμίσεις αρμοδιότητας Υπουργείου Εσωτερικών» (ΦΕΚ 93Α'/14-4-2014).

8. Το άρθρο 28 του Ν.4325/2015 (ΦΕΚ 47Α'/11-5-2015).

9. Το άρθρο 14 του Ν. 1734/1987 (ΦΕΚ 189Α'/1987).

10. Την υπ' αριθμ. 160417/1180/8-7-1980 Δ/γγ Υπουργείου Γεωργίας, με την οποία παρέχονται οδηγίες για τις αναδασωτέες εκτάσεις.

11. Την απόφαση του Υφ. Γεωργίας αριθμ. 86004/1637/04.06.87, με την οποία έγινε αποδεκτή η γνωμοδότηση υπ' αριθμ. 417/87 της συνέλευσης των Προϊσταμένων των Νομικών Δ/σεων σχετικά με την άρση της κήρυξης εκτάσεων ως αναδασωτέων.

12. Την απόφαση του Νομάρχη Λακωνίας υπ' αριθμ. 293/5-3-1986 «Κήρυξη ως αναδασωτέας έκτασης 95.120 τ.μ. περιοχής Βοιών Νομού Λακωνίας από παράνομη εκχέρσωση» (ΦΕΚ 572Δ'/3-7-1986), τμήμα της οποίας αποτελεί και η έκταση των 25.429,66 τ.μ. του θέματος.

13. Την απόφαση του Νομάρχη Λακωνίας υπ' αριθμ. 899/29-6-1989 «Αναγνώριση δασωθέντος αγρού» για την ίδια έκταση των 25.429,66 τ.μ.

14. Την υπ' αριθμ. 32709/895 αρχική πρόταση του Δασαρχείου Μολάων για μερική άρση της αριθμ. 293/5-3-1986 απόφασης ως αναδασωτέας του Νομάρχη Λακωνίας.

15. Το υπ' αριθμ. 54017/1390/24-6-2016 έγγραφο της Δ/σης Δασών της Π.Ε. Λακωνίας, με το οποίο επεστράφη η αλληλογραφία στο Δασαρχείο Μολάων προς διόρθωση-συμπλήρωση και επανυποβολή της.

14. Την υπ' αριθμ. 54017/8-9-2016 νέα -συμπληρωμένη πρόταση του Δασαρχείου Μολάων για μερική άρση της αριθμ. 293/5-3-1986 απόφασης ως αναδασωτέας του Νομάρχη Λακωνίας, (ΦΕΚ 572Δ'/3-7-1986) λόγω εφαρμογής της παρ. 4β του άρθρου 14 του Ν. 1734/1987 (ΦΕΚ 189Α'/1987): «τυχόν αποφάσεις κήρυξης ως αναδασωτέων εκτάσεων που αναγνωρίστηκαν ως αγροτικές, καταργούνται με απόφαση του οικείου Νομάρχη», αποφασίζουμε:

Ανακαλούμε μερικώς την υπ' αριθμ. 293/5-3-1986 απόφαση του Νομάρχη Λακωνίας «Κήρυξη ως αναδασωτέας έκτασης 95.120 τ.μ. περιοχής Βοιών Νομού Λακωνίας» (ΦΕΚ 572Δ'/3-7-1986), για την έκταση συνολικού εμβαδού 25.429,66 τ.μ., κείμενη στη θέση "Παπαδίτσα Τ.Κ. Γουβών, Δ.Ε. Βοιών, Δήμου Ευρώτα, Π.Ε. Λακωνίας, που αφορά τα ακόλουθα στοιχεία των συγκεκριμένων τμημάτων:

> Ε1: Κ1, Κ2, Κ3, Κ4, Κ1, εμβαδού 1.597,46 τ.μ.

> Ε2: Κ4, Κ5, Κ6,Κ7,Κ4, εμβαδού 1.191,69 τ.μ.

> Ε3: Κ8, Κ9,..., Κ22, Κ8, εμβαδού 4.355,87 τ.μ.

> Ε4: Κ23, Κ24, ..., Κ40, Κ23 (εξαιρουμένου του τμήματος με στοιχεία Κ31-Κ36 εμβαδού 3.150,31 τ.μ.), εμβαδού 11.212,54 τ.μ.

> Ε5: Κ41, Κ42, Κ43, Κ44, Κ41, εμβαδού 586,50 τ.μ.

> Ε6: Κ45, Κ46,...,Κ49, Κ45, εμβαδού 883,41 τ.μ.

> Ε7: Κ49, Κ50,...,Κ57, Κ49, εμβαδού 5.602,19 τ.μ.

όπως αυτά εμφανίζονται στο από Φεβρουάριο 2016 τοπογραφικό διάγραμμα του Πολιτικού Μηχανικού Στυλιανού Χαντζάκου κλίμακας 1:2.000, με τα προαναφερθέντα στοιχεία κορυφών για κάθε τμήμα (στο σύστημα ΕΓΣΑ '87) θεωρημένο από τον Δασάρχη Μολάων και στο ενσωματωμένο σε αυτό απόσπασμα Χάρτη Γ.Υ.Σ. περιοχής Γυθείου 1:50.000 (γενικής χρήσης) αλλά και στο επίσης ενσωματωμένο απόσπασμα Γ.Υ.Σ. (Φύλλο Χάρτη 7365-1) κλίμακας 1:5.000, που αποτελούν αναπόσπαστο μέρος της παρούσης, λόγω εφαρμογής της παρ. 4β του άρθρου 14 του Ν. 1734/1987 (ΦΕΚ 189Α'/1987): «τυχόν αποφάσεις κήρυξης ως αναδασωτέων εκτάσεων που αναγνωρίστηκαν ως αγροτικές, καταργούνται με απόφαση του οικείου Νομάρχη», δεδομένου ότι η εν λόγω έκταση συνολικού εμβαδού 25.429,66 τ.μ.

Α). Κηρύχθηκε ως αναδασωτέα με την υπ' αριθμ. 293/5-3-1986 απόφαση του Νομάρχη Λακωνίας (ΦΕΚ 572 Δ'/3-7-1986) και




Β). Αναγνωρίστηκε ως δασωθείς αγρός - σύμφωνα με το άρθρο 14 του Ν. 1734/1987 (ΦΕΚ 189Α'/1987) - με την υπ' αριθμ. 899/29-6-1989 απόφαση του Νομάρχη Λακωνίας. Για την υπόλοιπη έκταση, συνολικού εμβαδού 63.805,63 τ.μ.-δύο (2) τμήματα εμβαδού 53.365,55 τ.μ. και 10.440,08 τ.μ.-συνεχίζει να ισχύει η υπ' αριθμ. 293/5-3-1986 απόφαση Νομάρχη Λακωνίας (ΦΕΚ 572Δ'/3-7-1986).

Η απόφαση αυτή να δημοσιευθεί στην Εφημερίδα της Κυβερνήσεως.

Πάτρα, 18 Οκτωβρίου 2016

Ο Ασκών καθήκοντα Γενικού Γραμματέα
Αποκεντρωμένης Διοίκησης

ΔΙΟΝΥΣΙΟΣ ΠΑΝΑΓΙΩΤΟΠΟΥΛΟΣ

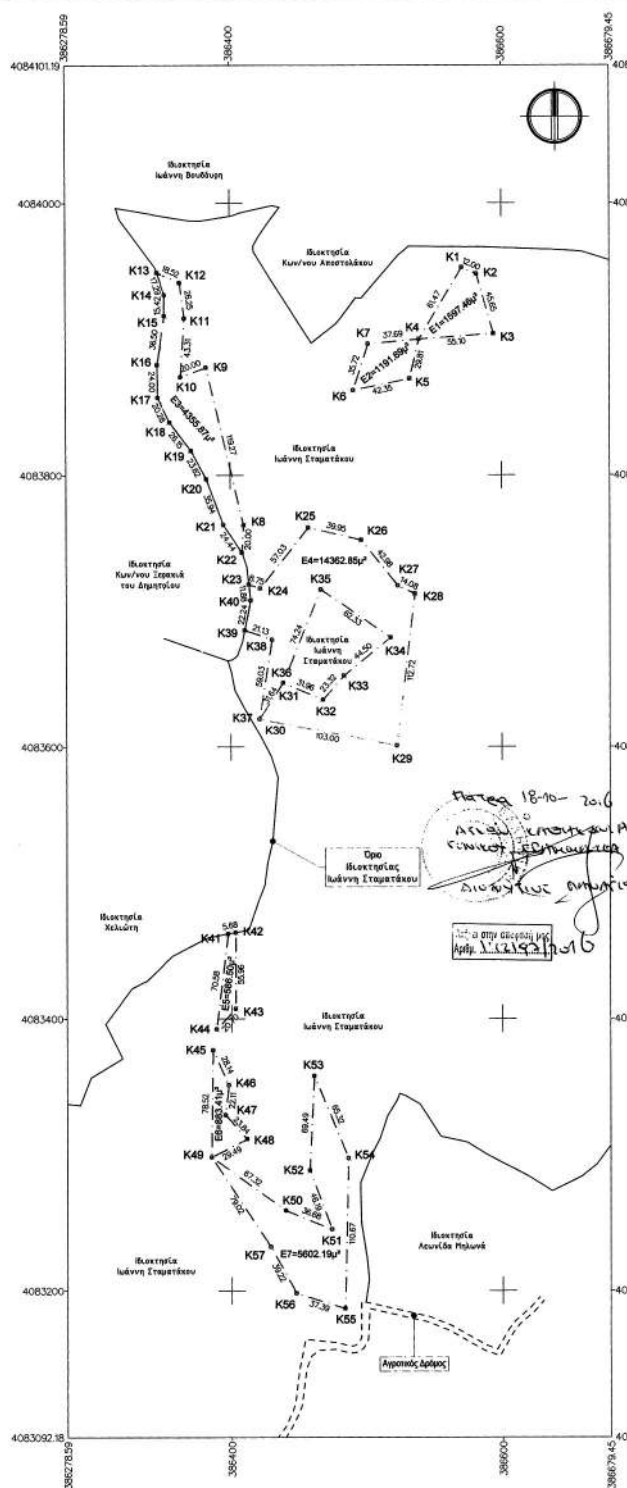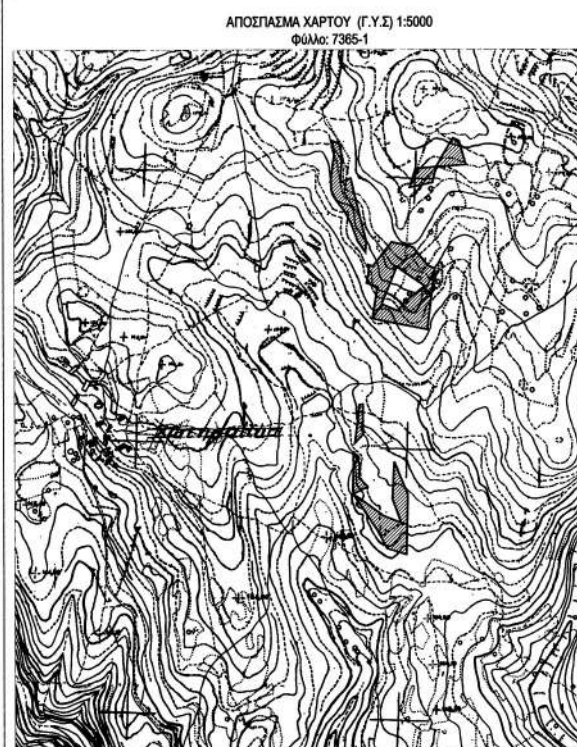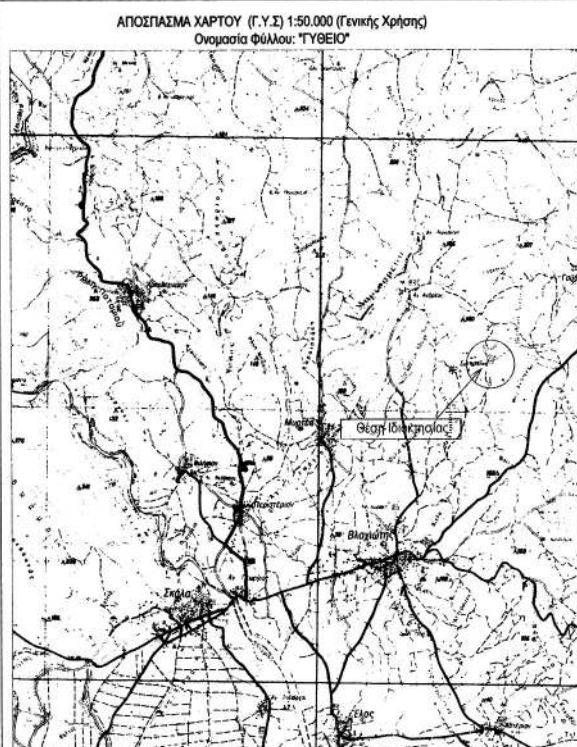

ΕΘΝΙΚΟ ΤΥΠΟΓΡΑΦΕΙΟ
Για τεχνικούς λόγους στο σχεδιάγραμμα,
από το ηλεκτρονικό αρχείο, έγινε
σμίκρυνση κατά ποσοστό **36%**

3867945
4084101.19

ΑΑ	X	Y	Μήκη
K1	386570.611	4083962.842	K1-K2: 12.00
K2	386581.571	4083947.957	K2-K3: 45.65
K3	386594.163	4083904.083	K3-K4: 55.10
K4	386593.214	4083899.956	K4-K1: 61.47

Κορυφές: 4 Περimeters: 174.22 μ.

E1(K1, K2, K3, K4, K1)= 1597.46 τ.μ.

ΑΑ	X	Y	Μήκη
K4	386593.214	4083899.956	K4-K5: 29.81
K5	386532.256	4083871.008	K5-K6: 42.35
K6	386490.749	4083862.578	K6-K7: 35.72
K7	386501.690	4083866.579	K7-K4: 37.69

Κορυφές: 4 Περimeters: 145.57 μ.

E2(K4, K5, K6, K7, K4)= 1191.69 τ.μ.

ΑΑ	X	Y	Μήκη
K8	386409.847	4083763.220	K8-K9: 119.27
K9	386382.345	4083787.271	K9-K10: 20.00
K10	386363.603	4083872.279	K10-K11: 43.31
K11	386366.501	4083915.495	K11-K12: 26.25
K12	386363.181	4083941.528	K12-K13: 18.52
K13	386346.224	4083949.019	K13-K14: 17.29
K14	386351.745	4083932.633	K14-K15: 15.42
K15	386351.724	4083917.211	K15-K16: 36.50
K16	386346.157	4083881.136	K16-K17: 24.00
K17	386346.527	4083857.137	K17-K18: 20.28
K18	386355.461	4083838.936	K18-K19: 28.15
K19	386371.199	4083818.054	K19-K20: 23.62
K20	386362.332	4083797.218	K20-K21: 35.94
K21	386394.864	4083763.533	K21-K22: 24.44
K22	386408.517	4083743.264	K22-K8: 20.00

Κορυφές: 15 Περimeters: 470.99 μ.

E3(K8, K9, ..., K22, K8)= 4355.87 τ.μ.

4083600

ΑΑ	X	Y	Μήκη
K23	386413.579	4083768.757	K23-K24: 8.75
K24	386421.837	4083768.880	K24-K25: 57.03
K25	386457.376	4083761.477	K25-K26: 38.95
K26	386496.289	4083752.423	K26-K27: 42.98
K27	386503.126	4083768.851	K27-K28: 14.08
K28	386535.981	4083722.856	K28-K29: 112.72
K29	386522.285	4083600.959	K29-K30: 103.00
K30	386421.190	4083620.807	K30-K31: 31.64
K31	386436.451	4083647.318	K31-K32: 31.96
K32	386467.956	4083635.031	K32-K33: 23.32
K33	386483.282	4083652.625	K33-K34: 44.50
K34	386517.805	4083680.682	K34-K35: 62.33
K35	386486.484	4083768.058	K35-K36: 74.24
K36	386436.451	4083647.318	K36-K37: 31.64
K37	386421.190	4083620.807	K37-K38: 59.03
K38	386430.471	4083678.101	K38-K39: 21.13
K39	386410.549	4083686.129	K39-K40: 22.24
K40	386414.854	4083707.947	K40-K23: 11.88

Κορυφές: 18 Περimeters: 792.40 μ.

E4(K23, K24, ..., K40, K23)= 14362.85 τ.μ.

ΑΑ	X	Y	Μήκη
K41	386397.617	4083482.435	K41-K42: 5.68
K42	386403.203	4083463.454	K42-K43: 55.96
K43	386403.122	4083407.494	K43-K44: 20.70
K44	386388.974	4083362.390	K44-K41: 70.58

Κορυφές: 4 Περimeters: 152.91 μ.

E5(K41, K42, K43, K44, K41)= 586.50 τ.μ.

3867945
4083092.18

ΑΑ	X	Y	Μήκη
K45	386386.301	4083376.995	K45-K46: 28.14
K46	386397.885	4083351.316	K46-K47: 22.11
K47	386395.447	4083329.343	K47-K48: 23.84
K48	386411.495	4083311.715	K48-K49: 23.49
K49	386385.156	4083298.446	K49-K45: 78.52

Κορυφές: 5 Περimeters: 182.09 μ.

E6(K45, K46, ..., K49, K45)= 883.41 τ.μ.

ΑΑ	X	Y	Μήκη
K49	386385.156	4083298.446	K49-K50: 67.32
K50	386436.742	4083259.053	K50-K51: 36.68
K51	386473.744	4083245.292	K51-K52: 46.19
K52	386457.642	4083286.581	K52-K53: 69.49
K53	386460.941	4083357.888	K53-K54: 65.32
K54	386465.881	4083297.605	K54-K55: 110.67
K55	386463.368	4083188.981	K55-K56: 37.39
K56	386447.706	4083186.159	K56-K57: 39.22
K57	386428.705	4083232.503	K57-K49: 78.02

Κορυφές: 9 Περimeters: 551.29 μ.

E7(K49, K50, ..., K57, K49)= 5602.19 τ.μ.

ΤΥΠΟΣ ΥΠΟΛΟΓΙΣΜΟΥ ΕΜΒΑΔΟΥ

$$E=0.5 \sum_{i=1}^n X_i(Y_i - Y_{i-1})$$

32709/26.5-2016

26.5-2016

ΗΜΕΛ ΤΕΧΝΙΚΟ ΓΡΑΦΕΙΟ

ΠΑΡΑΤΗΡΗΣΕΙΣ:

- Το διάγραμμα είναι ενταγμένο στο κρατικό σύστημα συντεταγμένων ΕΓΣΑ '87. Οι διαστάσεις και τα ορθογώνια υπολογίστηκαν αναλυτικά από τις συνιστώσες των κορυφών.
- Η ελάντωση από το ΕΓΣΑ '87 πραγματοποιήθηκε με σύστημα GPS και κίνησης χρήση του Ελληνικού Συστήματος Εντοπισμού - HEPOS

ΔΗΛΩΣΗ ΙΔΙΟΚΤΗΤΗ (Ν. 4030/2011)

Ο κάτωθι υπογεγραμμένος Ιωάννης Σαματάκος του Βασίλειου δηλώνει ότι:

- τις όρες των τμημάτων με στοιχεία Ε1=1597.46μ², Ε2=1191.69μ², Ε3=4355.87μ², Ε4=14362.85μ², Ε5=586.50μ², Ε6=883.41μ² και Ε7=5602.19μ², που βρίσκονται στη θέση "Πλακάτιστα", εκτός ορίων οικισμού, Τοπικής Κοινότητας Γουβίων, Δημοτικής Ενότητας Έλκας, του Δήμου Ευρώτα, Περιφερειακής Ενότητας Λακωνίας υπαχθέντων από εμένα, και
- επιβόνομα για την ακρίβεια των δηλωσμένων ορίων των γειττονικών και για την άσκηση και την απία του δικαιώματός μου να ζητήσω την έκδοση άδειας δόμησης

Ο ΔΗΛΩΝ



 **ΤΕΧΝΙΚΟ ΓΡΑΦΕΙΟ**
ΧΑΝΤΖΑΚΟΣ ΠΑΝ. ΣΤΕΛΙΟΣ
(ΠΟΛΙΤΙΚΟΣ ΜΗΧΑΝΙΚΟΣ)

Ιδιοκτήτης: Ιωάννης Σαματάκος του Βασίλειου	
Έργο: ΑΠΟΤΥΠΩΣΗ ΙΔΙΟΚΤΗΤΙΑΣ	
Θέση: "Πλακάτιστα" Εκτός ορίων οικισμού Γουβίων του Δ. Ευρώτα	
Θέμα Σχεδίου:	Αριθμός Σχεδίου:
Τοπογραφικό Διάγραμμα	T ₁
Κλίμακας: 1:2000	Κωδικός Μελέτης: 001
Υπογραφή:	Σφραγίδα:
Ημερομηνία: 09/09/2016	ΧΑΝΤΖΑΚΟΣ Π. ΣΤΥΛΙΑΝΟΣ ΔΙΔΑΓΜ. ΠΟΛΙΤΙΚΟΣ ΜΗΧΑΝΙΚΟΣ ΜΕΛΟΣ Τ.Ε.Ε. ΑΡ. ΜΗΤΡΩΟΥ 87828 ΕΔΡΑ: ΗΡΑΚΛΕΙΟΝ & ΑΓΙΟΣ ΕΓ ΣΑΡΑΤΗ ΤΗΛ.: 27310 - 26755 ΚΙΝ.: 6932416491



ΕΘΝΙΚΟ ΤΥΠΟΓΡΑΦΕΙΟ

Την ευθύνη για την εκτύπωση, διαχείριση και κυκλοφορία των φύλλων της Εφημερίδας της Κυβερνήσεως, (ΦΕΚ) στην έντυπη και ηλεκτρονική έκδοση, έχει το **Εθνικό Τυπογραφείο** το οποίο αποτελεί δημόσια υπηρεσία η οποία υπάγεται στο Υπουργείο Εσωτερικών και Διοικητικής Ανασυγκρότησης. Το Εθνικό Τυπογραφείο έχει επίσης την ευθύνη για την κάλυψη των εκτυπωτικών αναγκών του Δημοσίου. (Ν. 3469/2006, Α' 131).

ΥΠΗΡΕΣΙΕΣ ΠΟΥ ΠΑΡΕΧΕΙ ΤΟ ΕΘΝΙΚΟ ΤΥΠΟΓΡΑΦΕΙΟ

1. ΦΥΛΛΟ ΤΗΣ ΕΦΗΜΕΡΙΔΑΣ ΤΗΣ ΚΥΒΕΡΝΗΣΕΩΣ (ΦΕΚ)

Η ηλεκτρονική μορφή των ΦΕΚ διατίθεται δωρεάν από την ιστοσελίδα www.et.gr. Για τα ΦΕΚ που δεν έχουν ψηφιοποιηθεί και καταχωρισθεί στην πιο πάνω ιστοσελίδα δίνεται η δυνατότητα δωρεάν αποστολής με ηλεκτρονικό ταχυδρομείο, μετά από αίτηση που υποβάλλεται ηλεκτρονικά με τη συμπλήρωση ειδικής φόρμας.

Η έντυπη μορφή των ΦΕΚ διατίθεται για μεμονωμένα φύλλα με το ανάλογο κόστος από το τμήμα Πωλήσεων απευθείας ή με ταχυδρομική αποστολή μέσω αίτησης παραγγελίας στα ΚΕΠ, ενώ για ετήσια συνδρομή από το τμήμα Συνδρομητών. Το κόστος για ασπρόμαυρο ΦΕΚ από 1 έως 16 σελίδες είναι 1€, προσαυξανόμενο κατά 0,20€ για κάθε επιπλέον οκτασέλιδο ή μέρος αυτού. Το κόστος για έγχρωμο ΦΕΚ είναι 1,50€ από 1 έως 16 σελίδες, προσαυξανόμενο κατά 0,30€ για κάθε επιπλέον οκτασέλιδο ή μέρος αυτού.

Τρόπος αποστολής κειμένων προς δημοσίευση

- Τα κείμενα για δημοσίευση στο ΦΕΚ, από όλες τις δημόσιες υπηρεσίες και τους φορείς του δημόσιου τομέα, **αποστέλλονται στην διεύθυνση webmaster.et@et.gr** με χρήση προηγμένης ψηφιακής υπογραφής και χρονοσήμανσης.
- Οι περιλήψεις Διακηρύξεων Δημοσίων Συμβάσεων, αποστέλλονται στην ηλεκτρονική διεύθυνση dds@et.gr με τη χρήση **απλού** ηλεκτρονικού ταχυδρομείου.
- Κατ' εξαίρεση, πολίτες οι οποίοι δεν έχουν αποκτήσει προηγμένη ηλεκτρονική υπογραφή, μπορούν να αποστέλλουν ταχυδρομικά ή να καταθέτουν με εκπρόσωπό τους κείμενα προς δημοσίευση αποτυπωμένα σε χαρτί, στο Τμήμα Παραλαβής Δημοσιευτέας Ύλης.

Πληροφορίες σχετικά με την αποστολή/κατάθεση εγγράφων προς δημοσίευση, την πώληση των τευχών και τους ισχύοντες τιμοκαταλόγους για όλες τις υπηρεσίες θα βρείτε στην ιστοσελίδα μας και στη διαδρομή Εξυπηρέτηση κοινού - τμήμα πωλήσεων ή συνδρομητών. Επίσης στην ιστοσελίδα μπορείτε να αναζητήσετε πληροφορίες σχετικά με την πορεία δημοσίευσης των εγγράφων, εφόσον γνωρίζετε τον Κωδικό Αριθμό Δημοσιεύματος (ΚΑΔ). Τον ΚΑΔ εκδίδει το Εθνικό Τυπογραφείο για όλα τα κείμενα που πληρούν τις προϋποθέσεις δημοσίευσης.

2. ΚΑΛΥΨΗ ΕΚΤΥΠΩΤΙΚΩΝ ΑΝΑΓΚΩΝ του Δημοσίου και των φορέων του

Το Εθνικό Τυπογραφείο μετά από αίτημα φορέα του Δημοσίου αναλαμβάνει να σχεδιάσει και να εκτυπώσει κάρτες, βιβλία, αφίσες, μπλοκ, μηχανογραφικά έντυπα, φακέλους, φακέλους αλληλογραφίας, κ.ά. Επίσης σχεδιάζει και κατασκευάζει σφραγίδες.

ΕΠΙΚΟΙΝΩΝΙΑ ΜΕ ΤΟ ΕΘΝΙΚΟ ΤΥΠΟΓΡΑΦΕΙΟ

Ταχυδρομική Διεύθυνση: Καποδιστρίου 34, τ.κ. 10432, Αθήνα

ΤΗΛΕΦΩΝΙΚΟ ΚΕΝΤΡΟ: 210 5279000 - fax: 210 5279054

ΤΜΗΜΑΤΑ ΕΞΥΠΗΡΕΤΗΣΗΣ ΚΟΙΝΟΥ

Πωλήσεων: (Ισόγειο, τηλ. 210 5279178 - 180)

Συνδρομητών: (Ημιόροφος, τηλ. 210 5279136)

Πληροφοριών: (Ισόγειο, Γρ. 3 και τηλεφ. κέντρο 210 5279000)

Παραλαβής Δημ. Ύλης: (Ισόγειο, τηλ. 210 5279167, 210 5279139)

Ωράριο για το κοινό: Δευτέρα ως Παρασκευή: 8:00 - 13:30

Ιστοσελίδα: www.et.gr

Πληροφορίες σχετικά με την λειτουργία της ιστοσελίδας: helpdesk.et@et.gr

Αποστολή ψηφιακά υπογεγραμμένων εγγράφων προς δημοσίευση στο ΦΕΚ: webmaster.et@et.gr

Πληροφορίες για γενικό πρωτόκολλο και αλληλογραφία: grammateia@et.gr



* 0 4 0 0 4 1 1 0 7 1 2 1 6 0 0 0 8 *