



# ΕΦΗΜΕΡΙΔΑ ΤΗΣ ΚΥΒΕΡΝΗΣΕΩΣ ΤΗΣ ΕΛΛΗΝΙΚΗΣ ΔΗΜΟΚΡΑΤΙΑΣ

30 Δεκεμβρίου 2016

ΤΕΥΧΟΣ ΤΕΤΑΡΤΟ

Αρ. Φύλλου 452

## ΠΕΡΙΕΧΟΜΕΝΑ

### ΑΠΟΦΑΣΕΙΣ

- 1 Κήρυξη ως αναδασωτέας, έκτασης δασικού χαρακτήρα, εμβαδού 216,98 στρμ. στην θέση «Ανωχώρι» της Τ.Κ. Λεκάνης του Δήμου Νέστου της Π.Ε. Καβάλας.
- 2 Κήρυξη ως αναδασωτέας δημόσιας δασικής έκτασης - δημοσίου δάσους 465,00 τ.μ. στη θέση «Αμμούδι» περιοχής Τοπικής Κοινότητας Βασιλιτσίου, Δημοτικής Ενότητας Κορώνης, του Δήμου Πύλου -Νέστορος, Νομού Μεσσηνίας.
- 3 Κήρυξη ως αναδασωτέας δημόσιας δασικής έκτασης - δημοσίου δάσους 1.798,00 τ.μ. στη θέση «Πούρτσουνα» περιοχής Τοπικής Κοινότητας Μηλέας, Δημοτικής Ενότητας Λεύκτρου, του Δήμου Δυτικής Μάνης, Νομού Μεσσηνίας.

### ΑΠΟΦΑΣΕΙΣ

Αριθμ. 30964

(1)

**Κήρυξη ως αναδασωτέας, έκτασης δασικού χαρακτήρα, εμβαδού 216,98 στρμ. στην θέση «Ανωχώρι» της Τ.Κ. Λεκάνης του Δήμου Νέστου της Π.Ε. Καβάλας.**

Ο ΓΕΝΙΚΟΣ ΓΡΑΜΜΑΤΕΑΣ ΑΠΟΚΕΝΤΡΩΜΕΝΗΣ ΔΙΟΙΚΗΣΗΣ ΜΑΚΕΔΟΝΙΑΣ - ΘΡΑΚΗΣ

Έχοντας υπόψη:

1. Τις διατάξεις

α) Των άρθρων 24 παρ.1 και 117 παρ. 3 του Συντάγματος.

β) Των άρθρων 38 παρ.1 όπως ισχύει και 41 παρ. 1 και 3 του ν. 998/1979.

2. Τις διατάξεις του αρ. 3, του ν. 998/1979, όπως ισχύουν.

3. Τις διατάξεις του αρ. 9, του ν. 3818/2010 (ΦΕΚ Α' / 17/16-2-2010), όπως ισχύουν.

4. Τις διατάξεις των άρθρων 6 και 280 του Ν.3852/2010 (ΦΕΚ Α' /87/7-6-2010) «Περί Νέας Αρχιτεκτονικής της Αυτοδιοίκησης και της Αποκεντρωμένης Διοίκησης- Πρόγραμμα Καλλικράτης».

5. Τις διατάξεις του ν. 3861/2010 (ΦΕΚ 112/Α/13-7-2010) «Ενίσχυση της διαφάνειας με την υποχρεωτική ανάρτηση νόμων και πράξεων των κυβερνητικών, διοικητικών και αυτοδιοικητικών οργάνων στο διαδίκτυο «Πρόγραμμα Διαύγεια» και άλλες διατάξεις».

6. Τις διατάξεις του ν. 4061/2012 (ΦΕΚ 66/Α/22-3-2012) «Διαχείριση και προστασία ακινήτων του Υπουργείου Αγροτικής Ανάπτυξης και Τροφίμων – Ρύθμιση εμπράγματων δικαιωμάτων και λοιπές διατάξεις».

7. Τις διατάξεις του ν.4280/2014 (ΦΕΚ 159/τ.Α' / 8-8-2014) «Περιβαλλοντική αναβάθμιση και ιδιωτική πολεοδόμηση-Βιώσιμη ανάπτυξη οικισμών Ρυθμίσεις δασικής νομοθεσίας και άλλες διατάξεις».

8. Τις διατάξεις του άρθρου 56 του ν. 4257/2014 (ΦΕΚ 93/τ. Α' /14-4-2014) «Επείγουσες ρυθμίσεις αρμοδιότητας Υπουργείου Εσωτερικών».

9.Τις διατάξεις του υπ' αριθ. 142/2010 π.δ. (ΦΕΚ Α' / 235/27-12-2010) με θέμα την ίδρυση και διάρθρωση του Οργανισμού της Αποκεντρωμένης Διοίκησης Μακεδονίας-Θράκης.

10. Την υπ' αριθ. 4/6-2-2015 πράξη Υπουργικού Συμβουλίου (ΦΕΚ 24/τ. Α' /6-2-2015).

11. Τις υπ' αρ. 160417/1180/8-7-1980 και 182447/3049/24-9-1980 διαταγές του Υπουργείου Γεωργίας.

12. Την υπ. αριθ. οικ.99386/6-11-2014 (ΦΕΚ 3105/τ. Β' / 18-11-2014) απόφαση του Γεν. Γραμματέα της Αποκεντρωμένης Διοίκησης Μακεδονίας-Θράκης «Ανάθεση άσκησης αρμοδιοτήτων σε οργανικές μονάδες της Αποκεντρωμένης Διοίκησης Μακεδονίας – Θράκης και παροχή εξουσιοδότηση υπογραφής πράξεων και εγγράφων «Με Εντολή Γενικού Γραμματέα» στους προϊσταμένους των οργανικών μονάδων της Αποκεντρωμένης Διοίκησης Μακεδονίας Θράκης».

13. Την υπ' αριθ. 24679/24-10-2016 αναφορά του Δασαρχείου όπου προτείνεται η κήρυξη της έκτασης που αναφέρεται στο θέμα, ως αναδασωτέας και την από 19-10-2016 έκθεση αυτοψίας της Δασοπόνου του Δασαρχείου Καβάλας, Δήμητρας Σπυροπούλου που την συνοδεύει.

14. Την υπ. αριθ. 25195/7-11-2016 εισήγηση της Δ/νσης Δασών Καβάλας, αποφασίζουμε:

Κηρύσσουμε ως αναδασωτέα, με σκοπό την προστασία των δασικών εδαφών, του δασικού περιβάλλοντος και την αποκατάσταση της βλάστησης, με φυσική ή τεχνητή αναδάσωση, έκταση δασικού χαρακτήρα, εμ-

βαδού 216,98 στρεμμάτων, στην θέση «Ανωχώρι» της Τ.Κ. Λεκάνης του Δήμου Νέστου, της οποίας η βλάστηση καταστράφηκε από πυρκαγιά, ώστε να αποκλειστεί η χρήση της για κάθε άλλο σκοπό και η οποία -προ της καταστροφής της- καλυπτόταν από δασική βλάστηση πρίνου και αειφύλλων πλατυφύλλων σε ποσοστό 50%.

Η ανωτέρω επιφάνεια, ανήκει στην κατηγορία της παρ. 1 του άρθρου 3 του ν. 998/1979 όπως ισχύει, και επομένως εμπίπτει στις διατάξεις του αρ. 38 του ν. 998/1979 όπως ισχύει, η δε πρόταση κήρυξής της ως αναδασωτέας ενεργείται σύμφωνα με τις διατάξεις του αρ. 41 του ίδιου νόμου, σε συνδυασμό με αυτές της παρ. 15, του αρ. 1, του Ν. 3208/2003.

Η ανωτέρω έκταση, αποτυπώνεται, με στοιχεία 1,2,3,...,14,15,1 και τις αντίστοιχες συντεταγμένες, στο επισυναπτόμενο τοπογραφικό διάγραμμα, κλίμακας 1:10000, το οποίο περιέχει απόσπασμα προσανατολιστικού χάρτη, σε κλίμακα 1:50.000 και συνορεύει:

Βόρεια: Με δημόσια δασοσκεπή έκταση  
Ανατολικά: Με δημόσια δασοσκεπή έκταση  
Δυτικά: Με δημόσια δασοσκεπή έκταση  
και Νότια: Με δημόσια δασοσκεπή έκταση  
Επιτρέπεται η υποβολή κατ' αυτής αίτηση ακύρωσης στο Τριμελές Διοικητικό Εφετείο μέσα σε προθεσμία εξήντα (60) ημερών, που αρχίζει από την επομένη της δημοσίευσής της (άρθρο 46 π.δ.18/1989).

Από την παρούσα δεν προκύπτει δαπάνη σε βάρος του Κρατικού Προϋπολογισμού.

Η απόφαση αυτή να δημοσιευθεί στην Εφημερίδα της Κυβερνήσεως.


Θεσσαλονίκη, 29 Δεκεμβρίου 2016

Ο Ασκών καθήκοντα  
Γενικού Γραμματέα  
Αποκεντρωμένης Διοίκησης  
ΝΙΚΗΤΑΣ ΦΡΑΓΚΙΣΚΑΚΗΣ

**ΚΗΡΥΞΗ ΑΝΑΔΑΣΩΤΕΑΣ ΔΗΜΟΣΙΑΣ ΕΚΤΑΣΗΣ ΔΑΣΟΥΣ  
ΜΕ ΕΜΒΑΔΟΝ 216.982,74 Τ.Μ. ΣΤΗ ΔΑΣ. ΘΕΣΗ "ΑΝΩΧΩΡΙ"  
ΣΤΗΝ Τ.Κ. ΛΕΚΑΝΗΣ ΤΟΥ ΔΗΜΟΥ ΝΕΣΤΟΥ Π.Ε. ΚΑΒΑΛΑΣ**

ΑΠΟΚΕΝΤΡΩΜΕΝΗ ΔΙΟΙΚΗΣΗ  
ΜΑΚΕΔΟΝΙΑΣ-ΘΡΑΚΗΣ  
ΓΕΝΙΚΗ Δ/ΝΣΗ ΔΑΣΩΝ ΚΑΙ ΑΓΡΟΤΙΚΩΝ ΥΠΟΘΕΣΕΩΝ  
Δ/ΝΣΗ ΣΥΝΤ/ΣΜΟΥ & ΕΠΙΘ/ΣΗΣ ΔΑΣΩΝ  
Δ/ΝΣΗ ΔΑΣΩΝ Ν.ΚΑΒΑΛΑΣ  
ΔΑΣΑΡΧΕΙΟ ΚΑΒΑΛΑΣ

**ΤΟΠΟΓΡΑΦΙΚΟ ΔΙΑΓΡΑΜΜΑ  
ΚΛΙΜΑΚΑ 1:10.000**

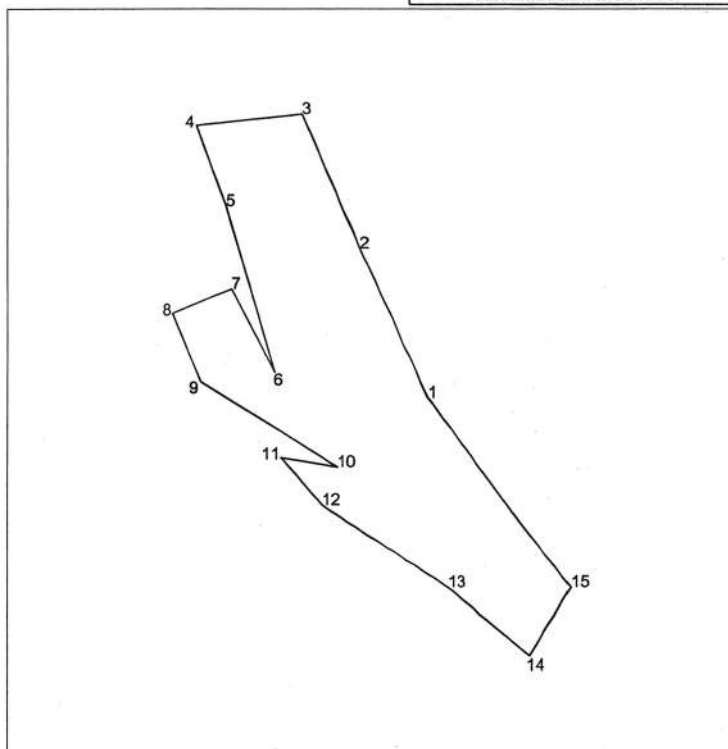

Συντεταγμένες σε σύστημα ΕΓΣΑ '87 :


1.X=540436,929 Y=4550224,883  
2.X=540324,929 Y=4550473,883  
3.X=540227,471 Y=4550698,295  
4.X=540052,607 Y=4550679,189  
5.X=540101,643 Y=4550545,422  
6.X=540181,929 Y=4550267,883  
7.X=540110,929 Y=4550405,883  
8.X=540011,929 Y=4550365,883  
9.X=540059,929 Y=4550251,883  
10.X=540286,929 Y=4550108,883  
11.X=540191,929 Y=4550124,883  
12.X=540260,929 Y=4550045,883  
13.X=540471,961 Y=4549908,770  
14.X=540611,315 Y=4549794,972  
15.X=540677,929 Y=4549908,883

Εμβαδόν 1,2,3,4,5,...,15 = 216.982,74τ.μ.

**ΕΘΝΙΚΟ ΤΥΠΟΓΡΑΦΕΙΟ**

Για τεχνικούς λόγους στο σχεδιάγραμμα,  
από το ηλεκτρονικό αρχείο, έγινε  
σμίκρυνση κατά ποσοστό **79%**

**ΧΑΡΤΗΣ ΠΡΟΣΑΝΑΤΟΛΙΣΜΟΥ  
ΚΛΙΜΑΚΑ 1:50.000**

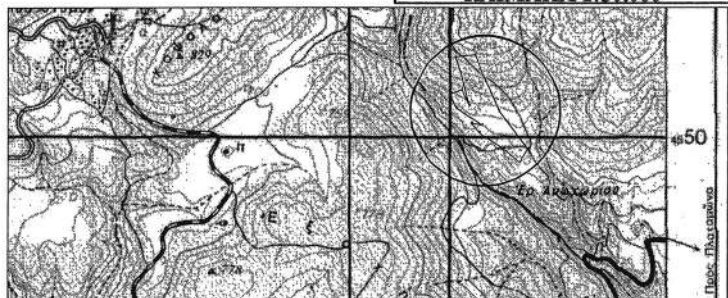

Το παρόν αποτελεί αναπόσπαστο μέρος της υπ' αριθ. 30964/29.12.2016  
απόφασης του Γ.Γ. Αποκεντρωμένης Διοίκησης Μακεδονίας Θράκης.

|   |   |   |   |
|---|---|---|---|
| <p>ΘΕΣ/ΝΙΚΗ <u>29/12</u> 2016</p> <p>Ο ασκών κτηνία<br/>Γ.Γ. ΑΠΟΚΕΝΤΡ. ΔΙΟΙΚ.<br/>ΜΑΚΕΔΟΝΙΑΣ ΘΡΑΚΗΣ</p> <p>ΝΙΚΗΤΑΣ ΦΡΑΓΚΙΣΚΑΚΗΣ</p> | <p>ΚΑΒΑΛΑ <u>11/12</u> 2016</p> <p>ΔΕΥΤΕΡΗ ΔΙΟΙΚ. Δ/ΝΣΗ<br/>ΔΑΣΩΝ Ν.ΚΑΒΑΛΑΣ</p> <p>ΙΩΑΝΝΗΣ ΚΑΡΕΤΑΝΓΙΑΝΝΗΣ<br/>ΔΑΣΟΛΟΓΟΣ ΜΕ Α' ΒΑΘΜΟ</p> | <p>ΚΑΒΑΛΑ <u>24/10</u> 2016</p> <p>ΔΙΟΙΚΗΤΗ ΜΑΚΕΔΟΝΙΑΣ ΘΡΑΚΗΣ</p> <p>ΖΩΗ ΓΕΩΡΓΟΥΣΗ<br/>ΔΑΣΟΛΟΓΟΣ ΜΕ Α' ΒΑΘΜΟ</p> | <p>ΚΑΒΑΛΑ <u>24/10</u> 2016</p> <p>Ο ΣΥΝΤΑΚΤΗΣ</p> <p>ΕΙΡΗΝΗ ΚΟΥΤΑΡΑ<br/>ΔΑΣΟΛΟΓΟΣ ΜΕ Α' ΒΑΘΜΟ</p> |
|---|---|---|---|

Αριθμ. 249963

(2)

**Κήρυξη ως αναδασωτέας δημόσιας δασικής έκτασης - δημοσίου δάσους 465,00 τ.μ. στη θέση «Αμμούδι» περιοχής Τοπικής Κοινότητας Βασιλιτσίου, Δημοτικής Ενότητας Κορώνης, του Δήμου Πύλου - Νέστορος, Νομού Μεσσηνίας.**

Ο ΓΕΝΙΚΟΣ ΓΡΑΜΜΑΤΕΑΣ  
ΑΠΟΚΕΝΤΡΩΜΕΝΗΣ ΔΙΟΙΚΗΣΗΣ  
ΠΕΛΟΠΟΝΝΗΣΟΥ, ΔΥΤΙΚΗΣ ΕΛΛΑΔΑΣ  
ΚΑΙ ΙΟΝΙΟΥ

Έχοντας υπόψη:

1. Τις διατάξεις των άρθρων 24 παρ. 1 και 117 παρ. 3 του Συντάγματος.
2. Τις διατάξεις του άρθρου 90 του π.δ. 63/2005 «Κωδικοποίηση νομοθεσίας για την Κυβέρνηση και τα Κυβερνητικά όργανα» (ΦΕΚ 98/τ. Α' /2005).
3. Τις διατάξεις των άρθρων 6 και 280 του ν. 3852/2010 «Νέα Αρχιτεκτονική της Αυτοδιοίκησης και της Αποκεντρωμένης Διοίκησης - Πρόγραμμα Καλλικράτης» (ΦΕΚ87/τ. Α'/2010).
4. Τις διατάξεις του π.δ. 139/2010 «Οργανισμός της Αποκεντρωμένης Διοίκησης Πελοποννήσου, Δυτικής Ελλάδας και Ιονίου» (ΦΕΚ 232/τ. Α'/2010).
5. Τις διατάξεις του ν. 3208/2003 (ΦΕΚ 303/τ. Α'/2003).
6. Τις διατάξεις του άρθρου 56 του ν. 4257/2014 «Επίγουσες ρυθμίσεις αρμοδιότητας Υπουργείου Εσωτερικών».
7. Την πράξη 4 του Υπουργικού Συμβουλίου της 06/02/2015 (ΦΕΚ 24/Α') με την οποία έγιναν αποδεκτές οι παρατηρήσεις των Γενικών Γραμματέων των Αποκεντρωμένων Διοικήσεων της Χώρας.
8. Τις διατάξεις του ν. 998/1979 «Περί προστασίας των δασών κ.λπ.» (ΦΕΚ 289/τ. Α'/1979) και ειδικότερα:
  - α) του άρθρου 41 παρ.1 και 3 β) του άρθρου 38 παρ.1 όπως αντικαταστάθηκε από το άρθρο 35 παρ. 1 του ν. 4280/2014 (ΦΕΚ 159/τ. Α' /2014) και από το άρθρο 32 του ν. 4342/2015 (ΦΕΚ 143/τ. Α'/2015) και ισχύει και γ) του άρθρου 70 παρ. 3, όπως αντικαταστάθηκε από το άρθρο 1 παρ. 1 5 του ν. 3208/2003 (ΦΕΚ 303/τ. Α'/2003) και ισχύει.
9. Τις διαταγές του Υπουργείου Γεωργίας:
  - α) 160417/1180/8-7-1980 β) 1 82447/3049/24-9-1980.
10. Την αριθμ. 221525/4195/21-9-2011 διαταγή Υπ.Π.Ε.Κ.Α. (ΑΔΑ:4Α8Η0-ΙΔΩ).
11. Την αριθμ. 190291/14-11-2016 πρόταση του Δα-

σαρχείου Καλαμάτας περί κηρύξεως αναδασωτέας, της αναφερομένης στο θέμα έκτασης, αποφασίζουμε:

Κηρύσσουμε ως αναδασωτέα, με σκοπό την προστασία για την επαναδημιουργία της δασικής βλάστησης, αποτελούμενης από άτομα πουρναριού, σχινου και γλατζινιάς, που καταστράφηκε από παράνομη εκχέρωση κατά την περίοδο από 1-1-2015 έως την 31-12-2015, την δημόσια δασική έκταση - δημόσιο δάσος εμβαδού τετρακοσίων εξήντα πέντε τετραγωνικών μέτρων (465,00 τ.μ.) που βρίσκεται στη θέση «Αμμούδι» περιοχής Τοπικής Κοινότητας Βασιλιτσίου, Δημοτικής Ενότητας Κορώνης του Δήμου Πύλου - Νέστορος, του Νομού Μεσσηνίας που προσδιορίζεται από τα στοιχεία Α,Β,Γ,Δ,Ε,Ζ,Η,Θ,Ι,Κ,Λ,Μ,Ν,Α και έχει όρια:

Ανατολικά: Δημόσια δασική έκταση - δάσος

Δυτικά: Αγροτική οδό.

Βόρεια: Με μη δασική έκταση φερομ. ιδιοκτησιών Δημητρίου Μάραντου (αριθμ. 75836/7037/18-9-2016 πράξη χαρακτηρισμού) και Λάμπρου Λαμπρόπουλου (αριθμ. 77420/7899/5-12-2013 πράξη χαρακτηρισμού) και δημόσια δασική έκταση - δάσος.

Νότια: Δημόσια δασική έκταση - δάσος.

Όπως φαίνεται στο με ημερομηνία 6-10-2016, συνημμένο τοπογραφικό διάγραμμα κλίμακας 1:1 500 που συντάχθηκε από τον Δασοπόνο του Δασαρχείου Καλαμάτας Βασίλειο Κυριακόπουλο και εντοπίζεται στο απόσπασμα Φ.Χ. «Κορώνη» κλίμακας 1:50.000 και αποτελεί αναπόσπαστο μέρος της απόφασης αυτής. Προβλέπεται φυσική αναγέννηση της δασικής βλάστησης που καταστράφηκε.

Άσκηση αίτησης ακύρωσης κατά αυτής κατατίθεται ενώπιον του (οικείου) Τριμελούς Εφετείου εντός εξήντα (60) ημερών από την επόμενη της δημοσίευσής ή της κοινοποίησής της.

Από την εφαρμογή των κανονιστικών διατάξεων της απόφασης αυτής δεν προκαλείται δαπάνη σε βάρος του κρατικού προϋπολογισμού σύμφωνα με το άρθρο 90 του π.δ. 63/2005 «Κωδικοποίηση νομοθεσίας για την Κυβέρνηση και τα Κυβερνητικά όργανα» (ΦΕΚ 98/τ.Α'/2005).

Η απόφαση αυτή να δημοσιευθεί στην Εφημερίδα της Κυβερνήσεως.

Πάτρα, 29 Δεκεμβρίου 2016

Ο Ασκών καθήκοντα Γενικού Γραμματέα  
Αποκεντρωμένης Διοίκησης

ΔΙΟΝΥΣΙΟΣ ΠΑΝΑΓΙΩΤΟΠΟΥΛΟΣ

ΤΟΠΙΟΙ ΡΑΦΙΚΟ ΔΙΑΓΡΑΜΜΑ ΔΗΜΟΣΙΑΣ ΔΕΞΙΝΗΣ ΕΝΤΑΣΙΣ - ΔΕΞΟΤΕΣ ΣΤΗ ΟΞΕΙΑ - ΑΝΑΜΟΤΕΙ  
ΤΟΠΙΚΗΣ ΚΟΙΝΟΤΗΤΑΣ ΒΑΣΙΛΙΤΣΙΟΥ ΔΗΜΟΤΙΚΗΣ ΕΝΟΤΗΤΑΣ ΚΟΡΩΝΗΣ ΔΗΜΟΥ ΠΥΛΟΥ  
ΝΕΣΤΟΡΟΣ ΠΟΥ ΕΚΧΕΡΣΩΘΗΚΕ ΠΑΡΑΝΟΜΑ ΑΠΟ ΤΟΝ ΣΙΩΡΗ ΑΛΕΞΑΝΔΡΟ ΤΟΥ ΑΘΑΝΑΣΙΟΥ  
ΚΑΤΟΙΚΟ: 4564 - CENTINELA - LOS ANGELES 90066 - USA

Εμβαδόν Α,Β,Γ,Δ,Ε,Ζ,Η,Θ,Ι,Κ,Λ,Μ,Ν,Α = 0,465 στρμ.

Κλίμακα 1: 1.500

## ΥΠΟΜΝΗΜΑ

 Μανδρότοιχος  
 Σιδερένια Πόρτα

Λήφθη στην ημερ. 24/9/2016 από τον  
Γενικό Γραμματέα Αποκεντρωμένης Διοίκησης-  
Πολιτοποίησης Δι. Ελλάδας & Ιονίου.  
(Αντιθέσπιση Αστών Μεσοσηνίας).




Απόσπασμα Φ.Χ Κορώνης  
Κλίμακα 1:50.000  
ΓΥΣ 1993

| ΣΥΝΤΕΛΑΓΜΕΝΕΣ ΚΟΡΥΦΩΝ |           |            |
|-----------------------|-----------|------------|
| ΚΟΡΥΦΗ                | Χ         | Υ          |
| Α                     | 314018,32 | 4069320,47 |
| Β                     | 314029,83 | 4069334,13 |
| Γ                     | 314032,41 | 4069335,08 |
| Δ                     | 314051,06 | 4069359,33 |
| Ε                     | 314061    | 4069364    |
| Ζ                     | 314070    | 4069361    |
| Η                     | 314070    | 4069359    |
| Θ                     | 314062    | 4069357    |
| Ι                     | 314056    | 4069350    |
| Κ                     | 314043    | 4069337    |
| Λ                     | 314035    | 4069329    |
| Μ                     | 314028    | 4069324    |
| Ν                     | 314021    | 4069311    |

**ΕΘΝΙΚΟ ΤΥΠΟΓΡΑΦΕΙΟ**

Για τεχνικούς λόγους στο σχεδιάγραμμα, από το ηλεκτρονικό αρχείο, έγινε σμίκρυνση κατά ποσοστό **81%**

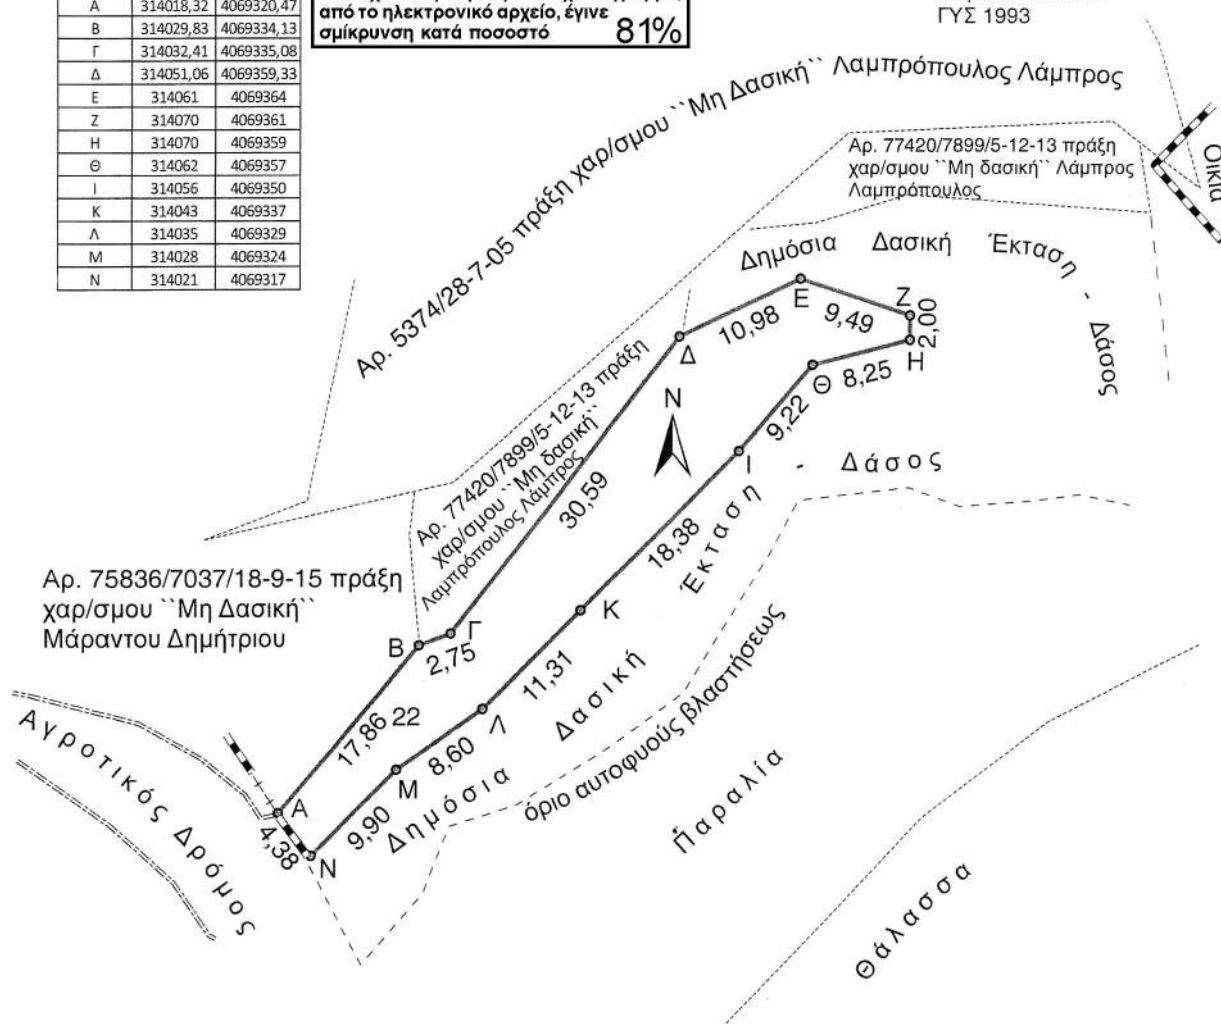

Καλαμάτα 6../10/2016  
Ο Συντάκτης

TY

Κυριακοπουλος Βασίλειος  
Δασοπόνος

Καλαμάτα 14/11/2016  
Ο Δασάρχης Καλαμάτας

TY

Κατσίποδας Σπύρος  
Δασολόγος

Καλαμάτα .....17/11/2016  
Ο Δ/ντης Δασών Μεσ/νίας

TY

Γεώργιος Σωτηρόπουλος  
Δασολόγος

Πάτρα 29/12/2016  
Ο Ασκών καθήκοντα Γενικού Γραμματέα  
Αποκεντρωμένης Διοίκησης  
Πελοποννησιακής Ελλάδας & Ιονίου

ТУ

Διονύσιος Παναγιωτόπουλος

Αριθμ. 241787

(3)

**Κήρυξη ως αναδασωτέας δημόσιας δασικής έκτασης - δημοσίου δάσους 1.798,00 τ.μ. στη θέση «Πούρτσουνα» περιοχής Τοπικής Κοινότητας Μηλέας, Δημοτικής Ενότητας Λεύκτρου, του Δήμου Δυτικής Μάνης, Νομού Μεσσηνίας.**

Ο ΓΕΝΙΚΟΣ ΓΡΑΜΜΑΤΕΑΣ  
ΑΠΟΚΕΝΤΡΩΜΕΝΗΣ ΔΙΟΙΚΗΣΗΣ  
ΠΕΛΟΠΟΝΝΗΣΟΥ, ΔΥΤΙΚΗΣ ΕΛΛΑΔΑΣ  
ΚΑΙ ΙΟΝΙΟΥ

Έχοντας υπόψη:

1. Τις διατάξεις των άρθρων 24 παρ.1 και 11 7 παρ. 3 του Συντάγματος.
2. Τις διατάξεις του άρθρου 90 του π.δ. 63/2005 «Κωδικοποίηση νομοθεσίας για την Κυβέρνηση και τα Κυβερνητικά όργανα» (ΦΕΚ 98/τ. Α'/2005).
3. Τις διατάξεις των άρθρων 6 και 280 του ν. 3852/2010 «Νέα Αρχιτεκτονική της Αυτοδιοίκησης και της Αποκεντρωμένης Διοίκησης - Πρόγραμμα Καλλικράτης» (ΦΕΚ 87/τ. Α'/2010).
4. Τις διατάξεις του π.δ. 139/2010 «Οργανισμός της Αποκεντρωμένης Διοίκησης Πελοποννήσου, Δυτικής Ελλάδας και Ιονίου» (ΦΕΚ 232/τ. Α'/2010).
5. Τις διατάξεις του ν. 3208/2003 (ΦΕΚ 303/τ. Α'/2003).
6. Τις διατάξεις του άρθρου 56 του ν. 4257/2014 «Επίγουσες ρυθμίσεις αρμοδιότητας Υπουργείου Εσωτερικών».
7. Την πράξη 4 του Υπουργικού Συμβουλίου της 06/02/2015 (ΦΕΚ 24/Α') με την οποία έγιναν αποδεκτές οι παρατηρήσεις των Γενικών Γραμματέων των Αποκεντρωμένων Διοικήσεων της Χώρας.
8. Τις διατάξεις του ν. 998/1979 «Περί προστασίας των δασών κ.λπ.» (ΦΕΚ 289/τ. Α'/1979) και ειδικότερα:
  - α) του άρθρου 41 παρ. 1 και 3 β) του άρθρου 38 παρ. 1 όπως αντικαταστάθηκε από το άρθρο 35 παρ. 1 του ν. 4280/2014 (ΦΕΚ 159/τ. Α'/2014) και από το άρθρο 32 του ν. 4342/2015 (ΦΕΚ 143/τ. Α'/2015) και ισχύει και γ) του άρθρου 70 παρ. 3, όπως αντικαταστάθηκε από το άρθρο 1 παρ. 1 5 του ν. 3208/2003 (ΦΕΚ 303/τ. Α'/2003) και ισχύει.
9. Τις διαταγές του Υπουργείου Γεωργίας:
  - α) 1 60417/1180/8-7-1980 β) 182447/3049/24-9-1980.
10. Την αριθμ. 221525/4195/21-9-2011 διαταγή Υπ.Π.Ε.Κ.Α. (ΑΔΑ:4Α8Η0-ΙΔΩ).
11. Την αριθμ. 143608/1-11-2016 πρόταση του Δασαρχείου Καλαμάτας περί κηρύξεως αναδασωτέας, της αναφερομένης στο θέμα έκτασης, αποφασίζουμε:

Κηρύσσουμε ως αναδασωτέα, με σκοπό την προστασία για την επαναδημιουργία της δασικής βλάστησης, αποτελούμενης από άτομα αγριελιάς, πουρναριού, κοκορεβιθιάς και ασφάλαχτρου που καταστράφηκε από παράνομη εκχέρσωση κατά το διάστημα από 1-7-2016 έως 31-8-2016, την δημόσια δασική έκταση - δημόσιο δάσος εμβαδού χιλίων επτακοσίων ενενήντα οκτώ τετραγωνικών μέτρων (1.798,00 τ.μ.) που βρίσκεται στη θέση «Πουρτσουνα» περιοχής Τοπικής Κοινότητας Μηλέας, Δημοτικής Ενότητας Λευκτρου, του Δήμου Δυτικής Μάνης, του Νομού Μεσσηνίας που προσδιορίζεται από τα στοιχεία (1,2,3,4,...,25,26,27,28,1) και έχει όρια:

Ανατολικά: Αγροδασικοί δρόμοι πέραν των οποίων κοίτη ρέματος, δημόσια δασική έκταση και αναδασωτέα δημόσια δασική έκταση (αριθμ. 434/21-9-1996 απόφαση αναδάσωσης Περ/κού Δ/ντή Μεσσηνίας).

Δυτικά: Δημόσια δασική έκταση και κοίτη ρέματος.

Βόρεια: Αγροδασικό δρόμο, δημόσια δασική έκταση πέραν των οποίων ελαιώνας φερόμ. ιδιοκτησίας Αδελφών Μουστακέα.

Νότια: Δημόσια δασική έκταση, κοίτη ρέματος, αγροδασικό δρόμο, πέραν του οποίου αναδασωτέα δημόσια δασική έκταση (αριθμ. 434/21-9-1996 απόφαση αναδάσωσης Περ/κού Δ/ντή Μεσσηνίας).

Όπως φαίνεται στο με ημερομηνία 7-9-2016 συνημμένο τοπογραφικό διάγραμμα κλίμακας 1:500 που συντάχθηκε από την Δασοπύλο του Δασαρχείου Καλαμάτας Αριστέα Κυριαζή και εντοπίζεται στο απόσπασμα Φ.Χ. «Ξηροκάμπιον» κλίμακας 1:50.000 και αποτελεί αναπόσπαστο μέρος της απόφασης αυτής. Προβλέπεται φυσική αναγέννηση της δασικής βλάστησης που καταστράφηκε.

Άσκηση αίτησης ακύρωσης κατά αυτής κατατίθεται ενώπιον του (οικείου) Τριμελούς Εφετείου εντός εξήντα (60) ημερών από την επόμενη της δημοσίευσης ή της κοινοποίησής της.

Από την εφαρμογή των κανονιστικών διατάξεων της απόφασης αυτής δεν προκαλείται δαπάνη σε βάρος του κρατικού προϋπολογισμού σύμφωνα με το άρθρο 90 του π.δ. 63/2005 «Κωδικοποίηση νομοθεσίας για την Κυβέρνηση και τα Κυβερνητικά όργανα» (ΦΕΚ 98/τ. Α'/2005).

Η απόφαση αυτή να δημοσιευθεί στην Εφημερίδα της Κυβερνήσεως.



Πάτρα, 29 Δεκεμβρίου 2016

Ο Ασκών καθήκοντα Γενικού Γραμματέα  
Αποκεντρωμένης Διοίκησης

ΔΙΟΝΥΣΙΟΣ ΠΑΝΑΓΙΩΤΟΠΟΥΛΟΣ

**ΤΟΠΟΓΡΑΦΙΚΟ ΔΙΑΓΡΑΜΜΑ**  
έκτασης δημοσίας δασικού χαρακτήρα (δημόσια δασική έκταση/δασός) στη θέση «Πούρτσουνα» περιοχής Τοπ. Κοιν. Μηλιάς Δήμου Δυτ. Μάνης, που παρανόμως καταλήφθηκε, εκχερσίσθηκε και μετατράπηκε σε χωμάτινη αναπόθεσης απορριμμάτων-μπαζών του οικείου δήμου από τους δημοτικούς εκπαιδευτικούς: Ιωάννη Γεωργίου Μαραμπέα, Δήμαρχο Δυτ. Μάνης και Γεώργιο Παντή Πουλάκο, Αντιδήμαρχο καθαριότητας και διαχείρισης στερεών αποβλήτων

ΚΛΙΜΑΚΑ 1:500  
ΕΜΒΑΔΟΝ (1,2,3,...,27,28,1) = 1.798 στρέμματα

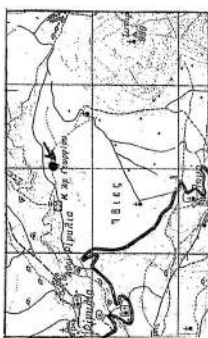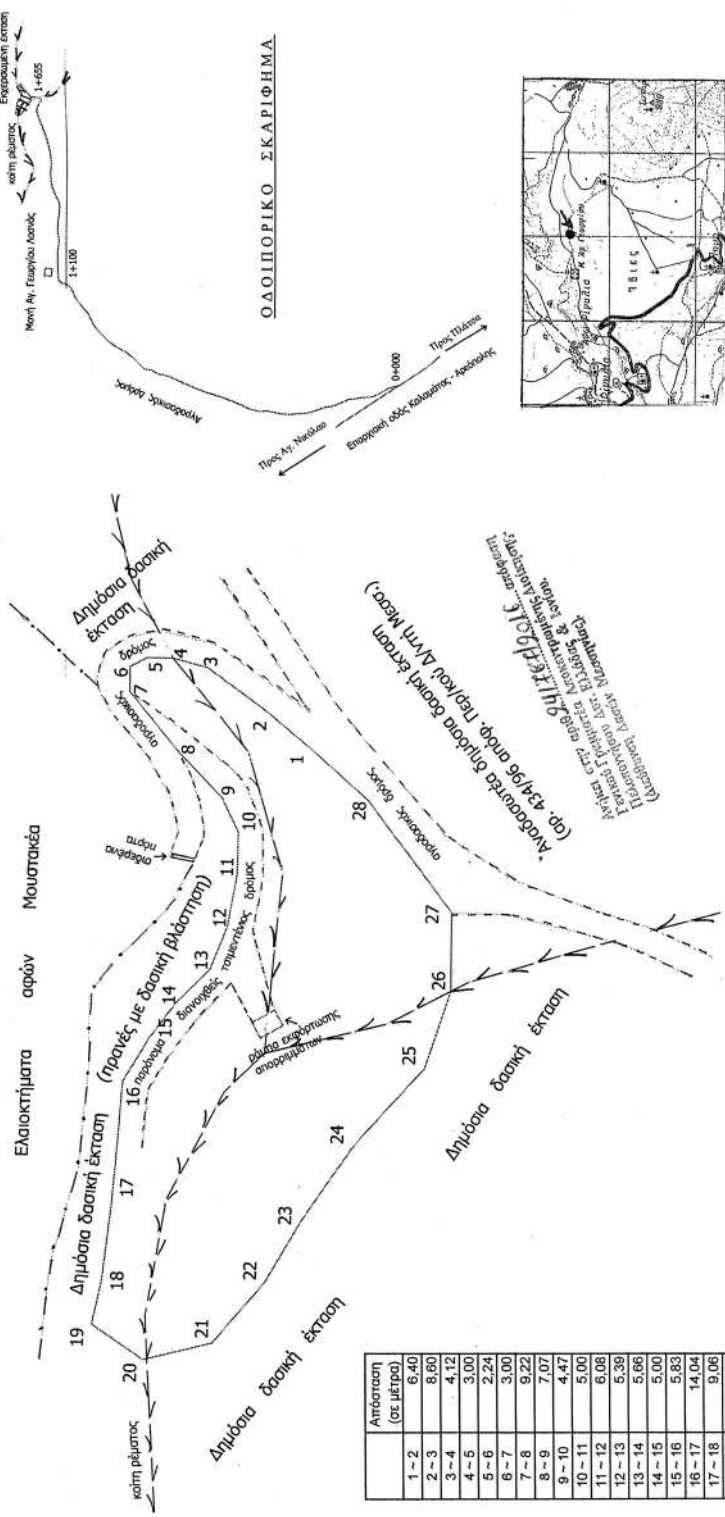

Απόσταση Φ.Χ. Ξηροκόμην  
Κλίμακα 1:50.000  
ΓΥΣ 1977

Β

**ΕΘΝΙΚΟ ΤΥΠΟΓΡΑΦΕΙΟ**  
Για τεχνικούς λόγους στο σχεδιάγραμμα, από το ηλεκτρονικό αρχείο, έγινε σμίκρυνση κατά ποσοστό **57%**

| Απόσταση (σε μέτρα) | 1-2  | 2-3  | 3-4  | 4-5  | 5-6  | 6-7  | 7-8  | 8-9  | 9-10 | 10-11 | 11-12 | 12-13 | 13-14 | 14-15 | 15-16 | 16-17 | 17-18 | 18-19 | 19-20 | 20-21 | 21-22 | 22-23 | 23-24 | 24-25 | 25-26 | 26-27 | 27-28 | 28-1 |
|---------------------|------|------|------|------|------|------|------|------|------|-------|-------|-------|-------|-------|-------|-------|-------|-------|-------|-------|-------|-------|-------|-------|-------|-------|-------|------|
|                     | 6,40 | 8,00 | 4,12 | 3,00 | 2,24 | 3,00 | 9,22 | 7,07 | 4,47 | 5,00  | 6,08  | 5,39  | 5,66  | 5,00  | 5,83  | 14,04 | 9,06  | 5,10  | 7,21  | 8,25  | 9,22  | 8,06  | 10,82 | 12,04 | 9,49  | 9,00  | 16,40 | 9,22 |

| ΠΙΝΑΚΑΣ ΣΥΝΤΕΤΑΓΜΕΝΩΝ (ΕΓΣΑ '87) |        |         |
|----------------------------------|--------|---------|
| Α/Α                              | X      | Y       |
| 1                                | 350277 | 4076698 |
| 2                                | 350281 | 4076703 |
| 3                                | 350286 | 4076710 |
| 4                                | 350287 | 4076714 |
| 5                                | 350287 | 4076717 |
| 6                                | 350286 | 4076719 |
| 7                                | 350283 | 4076713 |
| 8                                | 350276 | 4076708 |
| 9                                | 350271 | 4076708 |
| 10                               | 350267 | 4076706 |
| 11                               | 350262 | 4076706 |
| 12                               | 350256 | 4076707 |
| 13                               | 350251 | 4076709 |
| 14                               | 350247 | 4076713 |
| 15                               | 350243 | 4076716 |
| 16                               | 350238 | 4076719 |
| 17                               | 350224 | 4076720 |
| 18                               | 350215 | 4076721 |
| 19                               | 350210 | 4076722 |
| 20                               | 350206 | 4076716 |
| 21                               | 350208 | 4076708 |
| 22                               | 350215 | 4076702 |
| 23                               | 350222 | 4076698 |
| 24                               | 350231 | 4076692 |
| 25                               | 350240 | 4076684 |
| 26                               | 350249 | 4076681 |
| 27                               | 350258 | 4076681 |
| 28                               | 350271 | 4076691 |

- Καλαμάτα 7/9/2016  
Η Συντάκτρια  
ΤΥ  
Αρίστεα Κυριαζή  
Δασπόνος
- Καλαμάτα 11/11/2016  
Ο Δασάρχης Καλαμάτας  
ΤΥ  
Σπυρίδων Κατσώποδος  
Δασολόγος
- Καλαμάτα 31/11/2016  
Ο Δ/ντης Δασών Μεσσηνίας  
ΤΥ  
Γεώργιος Σωτηρόπουλος  
Δασολόγος
- Πάτρα 28/12/2016  
Ο Ασκών Καθηκοντα Γενικού Γραμματέα  
Αποκεντρωμένης Διοίκησης  
Πελοπον. Δυτ. Ελλάδας & Ιονίου  
ΤΥ  
Διονύσιος Παναγιωτόπουλος



## ΕΘΝΙΚΟ ΤΥΠΟΓΡΑΦΕΙΟ

Την ευθύνη για την εκτύπωση, διαχείριση και κυκλοφορία των φύλλων της Εφημερίδας της Κυβερνήσεως, (ΦΕΚ) στην έντυπη και ηλεκτρονική έκδοση, έχει το **Εθνικό Τυπογραφείο** το οποίο αποτελεί δημόσια υπηρεσία η οποία υπάγεται στο Υπουργείο Εσωτερικών και Διοικητικής Ανασυγκρότησης. Το Εθνικό Τυπογραφείο έχει επίσης την ευθύνη για την κάλυψη των εκτυπωτικών αναγκών του Δημοσίου. (Ν. 3469/2006, Α' 131).

### ΥΠΗΡΕΣΙΕΣ ΠΟΥ ΠΑΡΕΧΕΙ ΤΟ ΕΘΝΙΚΟ ΤΥΠΟΓΡΑΦΕΙΟ

#### 1. ΦΥΛΛΟ ΤΗΣ ΕΦΗΜΕΡΙΔΑΣ ΤΗΣ ΚΥΒΕΡΝΗΣΕΩΣ (ΦΕΚ)

Η ηλεκτρονική μορφή των ΦΕΚ διατίθεται δωρεάν από την ιστοσελίδα [www.et.gr](http://www.et.gr). Για τα ΦΕΚ που δεν έχουν ψηφιοποιηθεί και καταχωρισθεί στην πιο πάνω ιστοσελίδα δίνεται η δυνατότητα δωρεάν αποστολής με ηλεκτρονικό ταχυδρομείο, μετά από αίτηση που υποβάλλεται ηλεκτρονικά με τη συμπλήρωση ειδικής φόρμας.

Η έντυπη μορφή των ΦΕΚ διατίθεται για μεμονωμένα φύλλα με το ανάλογο κόστος από το τμήμα Πωλήσεων απευθείας ή με ταχυδρομική αποστολή μέσω αίτησης παραγγελίας στα ΚΕΠ, ενώ για ετήσια συνδρομή από το τμήμα Συνδρομητών. Το κόστος για ασπρόμαυρο ΦΕΚ από 1 έως 16 σελίδες είναι 1€, προσαυξανόμενο κατά 0,20€ για κάθε επιπλέον οκτασέλιδο ή μέρος αυτού. Το κόστος για έγχρωμο ΦΕΚ είναι 1,50€ από 1 έως 16 σελίδες, προσαυξανόμενο κατά 0,30€ για κάθε επιπλέον οκτασέλιδο ή μέρος αυτού.

#### Τρόπος αποστολής κειμένων προς δημοσίευση

- Τα κείμενα για δημοσίευση στο ΦΕΚ, από όλες τις δημόσιες υπηρεσίες και τους φορείς του δημόσιου τομέα, **αποστέλλονται στην διεύθυνση [webmaster.et@et.gr](mailto:webmaster.et@et.gr)** με χρήση προηγμένης ψηφιακής υπογραφής και χρονοσήμανσης.
- Οι περιλήψεις Διακηρύξεων Δημοσίων Συμβάσεων, αποστέλλονται στην ηλεκτρονική διεύθυνση [dds@et.gr](mailto:dds@et.gr) με τη χρήση **απλού** ηλεκτρονικού ταχυδρομείου.
- Κατ' εξαίρεση, πολίτες οι οποίοι δεν έχουν αποκτήσει προηγμένη ηλεκτρονική υπογραφή, μπορούν να αποστέλλουν ταχυδρομικά ή να καταθέτουν με εκπρόσωπό τους κείμενα προς δημοσίευση αποτυπωμένα σε χαρτί, στο Τμήμα Παραλαβής Δημοσιευτέας Ύλης.

Πληροφορίες σχετικά με την αποστολή/κατάθεση εγγράφων προς δημοσίευση, την πώληση των τευχών και τους ισχύοντες τιμοκαταλόγους για όλες τις υπηρεσίες θα βρείτε στην ιστοσελίδα μας και στη διαδρομή Εξυπηρέτηση κοινού - τμήμα πωλήσεων ή συνδρομητών. Επίσης στην ιστοσελίδα μπορείτε να αναζητήσετε πληροφορίες σχετικά με την πορεία δημοσίευσης των εγγράφων, εφόσον γνωρίζετε τον Κωδικό Αριθμό Δημοσιεύματος (ΚΑΔ). Τον ΚΑΔ εκδίδει το Εθνικό Τυπογραφείο για όλα τα κείμενα που πληρούν τις προϋποθέσεις δημοσίευσης.

#### 2. ΚΑΛΥΨΗ ΕΚΤΥΠΩΤΙΚΩΝ ΑΝΑΓΚΩΝ του Δημοσίου και των φορέων του

Το Εθνικό Τυπογραφείο μετά από αίτημα φορέα του Δημοσίου αναλαμβάνει να σχεδιάσει και να εκτυπώσει κάρτες, βιβλία, αφίσες, μπλοκ, μηχανογραφικά έντυπα, φακέλους, φακέλους αλληλογραφίας, κ.ά. Επίσης σχεδιάζει και κατασκευάζει σφραγίδες.

### ΕΠΙΚΟΙΝΩΝΙΑ ΜΕ ΤΟ ΕΘΝΙΚΟ ΤΥΠΟΓΡΑΦΕΙΟ

**Ταχυδρομική Διεύθυνση:** Καποδιστρίου 34, τ.κ. 10432, Αθήνα

**ΤΗΛΕΦΩΝΙΚΟ ΚΕΝΤΡΟ:** 210 5279000 - fax: 210 5279054

**ΤΜΗΜΑΤΑ ΕΞΥΠΗΡΕΤΗΣΗΣ ΚΟΙΝΟΥ**

**Πωλήσεων:** (Ισόγειο, τηλ. 210 5279178 - 180)

**Συνδρομητών:** (Ημιόροφος, τηλ. 210 5279136)

**Πληροφοριών:** (Ισόγειο, Γρ. 3 και τηλεφ. κέντρο 210 5279000)

**Παραλαβής Δημ. Ύλης:** (Ισόγειο, τηλ. 210 5279167, 210 5279139)

**Ωράριο για το κοινό:** Δευτέρα ως Παρασκευή: 8:00 - 13:30

Ιστοσελίδα: [www.et.gr](http://www.et.gr)

Πληροφορίες σχετικά με την λειτουργία της ιστοσελίδας: [helpdesk.et@et.gr](mailto:helpdesk.et@et.gr)

Αποστολή ψηφιακά υπογεγραμμένων εγγράφων προς δημοσίευση στο ΦΕΚ: [webmaster.et@et.gr](mailto:webmaster.et@et.gr)

Πληροφορίες για γενικό πρωτόκολλο και αλληλογραφία: [grammateia@et.gr](mailto:grammateia@et.gr)

