



ΕΦΗΜΕΡΙΔΑ ΤΗΣ ΚΥΒΕΡΝΗΣΕΩΣ ΤΗΣ ΕΛΛΗΝΙΚΗΣ ΔΗΜΟΚΡΑΤΙΑΣ

30 Δεκεμβρίου 2016

ΤΕΥΧΟΣ ΤΕΤΑΡΤΟ

Αρ. Φύλλου 454

ΠΕΡΙΕΧΟΜΕΝΑ

ΑΠΟΦΑΣΕΙΣ

- 1 Κήρυξη ως αναδασωτέας δημοτικής και ιδιωτικής έκτασης δάσους εμβαδού δέκα τεσσάρων χιλιάδων είκοσι επτά τετραγωνικών μέτρων και εξήντα δύο εκατοστών (14.027,62 τ.μ.), στη θέση «Παλιομάνδρα» της Τ.Κ. Κοσμηράς του Δήμου Ιωαννιτών, Π.Ε. Ιωαννίνων.
- 2 Κήρυξη ως αναδασωτέας δημόσιας δασικής έκτασης εμβαδού δύο χιλιάδων εννιάκοσίων εβδομήντα επτά τετραγωνικών μέτρων και πενήντα εκατοστών (2.977,50 τ.μ.), στη θέση «Κανάλια» της Τ.Κ. Σκουληκαριάς του Δήμου Γ. Καραϊσκάκη, Π.Ε. Άρτας.
- 3 Κήρυξη ως αναδασωτέας δημοτικής έκτασης δάσους εμβαδού δύο χιλιάδων τριακοσίων τετραγωνικών μέτρων και πενήντα τεσσάρων εκατοστών (2.300,54 τ.μ.), στην θέση «Γκουρμάζα» της Τ.Κ. Φροσύνης του Δήμου Σουλίου, Π.Ε. Θεσπρωτίας.

ΑΠΟΦΑΣΕΙΣ

Αριθμ. 191467

(1)

Κήρυξη ως αναδασωτέας δημοτικής και ιδιωτικής έκτασης δάσους εμβαδού δέκα τεσσάρων χιλιάδων είκοσι επτά τετραγωνικών μέτρων και εξήντα δύο εκατοστών (14.027,62 τ.μ.), στη θέση «Παλιομάνδρα» της Τ.Κ. Κοσμηράς του Δήμου Ιωαννιτών, Π.Ε. Ιωαννίνων.

Ο ΓΕΝΙΚΟΣ ΓΡΑΜΜΑΤΕΑΣ
ΑΠΟΚΕΝΤΡΩΜΕΝΗΣ ΔΙΟΙΚΗΣΗΣ
ΗΠΕΙΡΟΥ - ΔΥΤΙΚΗΣ ΜΑΚΕΔΟΝΙΑΣ

Έχοντας υπόψη:

1. Τις διατάξεις:

α) Του αρθρ. 280 του ν. 3852/2010 (ΦΕΚ 87 Α' /7-6-2010) «Νέα Αρχιτεκτονική της Αυτοδιοίκησης και της Αποκεντρωμένης Διοίκησης - Πρόγραμμα Καλλικράτης».

β) Του π.δ. 141/2010 (ΦΕΚ 234 Α' /27-12-2010) «Οργανισμός της Αποκεντρωμένης Διοίκησης Ηπείρου - Δυτικής Μακεδονίας».

γ) Του άρθρου 56 του ν. 4257/2014 (ΦΕΚ 93/τ.Α') «Επείγουσες ρυθμίσεις αρμοδιότητας Υπουργείου Εσωτερικών».

δ) Των άρθρων 24 παρ. 1 και 117 παρ. 3 του Συντάγματος της Ελλάδας.

ε) Του ν. 998/1979 «Περί προστασίας δασών και δασικών εν γένει εκτάσεων της χώρας» (289 Α') και συγκριμένα τις διατάξεις των άρθρων 37, 38 παρ. 1 και 41 παρ. 1 και 3 όπως ισχύει σήμερα.

στ) Του άρθρου 56 του ν. 4257/2014 (ΦΕΚ 93/τ.Α') «Επείγουσες ρυθμίσεις αρμοδιότητας Υπουργείου Εσωτερικών».

2. Τις υπ' αριθμ. 160417/1180/8-7-1980 και 182447/3049/24-9-1980 διαταγές του Υπουργείου Γεωργίας.

3. Την με αριθμό 4/6-2-2015 Πράξη του Υπουργικού Συμβουλίου «Περί αποδοχής παραιτήσεων των Γενικών Γραμματέων των Αποκεντρωμένων Διοικήσεων της Χώρας» (24 Α').

4. Το αριθμ. 177683/16-11-2016 έγγραφο του Δασαρχείου Ιωαννίνων με το οποίο προτείνεται η κήρυξη ως αναδασωτέας της αναφερόμενης έκτασης.

5. Την υπ' αριθμ. 179676/18-11-2016 αναφορά της Δ/νσης Δασών Ιωαννίνων, με την οποία προτείνεται η κήρυξη, ως αναδασωτέας, της αναφερομένης στο θέμα έκτασης.

6. Την σύμφωνη γνώμη της Δ/νσης Συντονισμού και Επιθεώρησης Δασών, αποφασίζουμε:

Κηρύσσουμε ως αναδασωτέα, με σκοπό να επανέλθει στην προτέρα της κατάσταση με φυσική αναδάσωση, την δημοτική και ιδιωτική έκταση δάσους εμβαδού δέκα τεσσάρων χιλιάδων είκοσι επτά τετραγωνικών μέτρων και εξήντα δύο εκατοστών (14.027,62 τ.μ.), στη θέση «Παλιομάνδρα» της Τ.Κ. Κοσμηράς του Δήμου Ιωαννιτών, Π.Ε. Ιωαννίνων, η οποία κήκε από πυρκαγιά.

Η έκταση απεικονίζεται στο συνημμένο τοπογραφικό διάγραμμα, του Δασολόγου Σταύρου Βασίλη υπαλλήλου του Δασαρχείου Ιωαννίνων, με κλίμακα 1: 4000 το οποίο αποτελεί αναπόσπαστο μέρος της παρούσας απόφασης με στοιχεία και όρια ως εξής:

1. Έκταση Εδ1 εμβαδού (1.251,49 τ.μ.) δημοτικής έκτασης δάσους Τ.Κ. Κοσμηράς Δήμου Ιωαννιτών, με στοιχεία α,γ,β,δ,19,ε,ζ,α και όρια:

Βόρεια: Έκταση δάσους.

Νότια: Μη δασικές εκτάσεις.

Ανατολικά: Έκταση δάσους.
Δυτικά: Έκταση δάσους.
2. Έκταση Εδ2 εμβαδού (3.637,56 τ.μ.), δημοτικής έκτασης δάσους Τ.Κ. Κοσμηράς Δήμου Ιωαννιτών με στοιχεία η,9,10,11,12,13,14,15,16,η και όρια:
Βόρεια: Έκταση δάσους.
Νότια: Μη δασικές εκτάσεις.
Ανατολικά: Μη δασικές εκτάσεις.
Δυτικά: Έκταση δάσους.
3. Έκταση Εδ3 εμβαδού (1.017,26 τ.μ.) , δημοτικής έκτασης δάσους Τ.Κ. Κοσμηράς Δήμου Ιωαννιτών με στοιχεία 22,23,24,25,θ,ι,22 και όρια:
Βόρεια: Μη δασικές εκτάσεις.
Νότια: Έκταση δάσους.
Ανατολικά: Μη δασικές εκτάσεις.
Δυτικά: Έκταση δάσους.
4. Έκταση Ει1 εμβαδού (972,53 τ.μ.), ιδιωτικής έκτασης δάσους Τ.Κ. Κοσμηράς Δήμου Ιωαννιτών με στοιχεία 1,α,ζ,ε,20,1 και όρια:
Βόρεια: Έκταση δάσους.
Νότια: Μη δασικές εκτάσεις.
Ανατολικά: Έκταση δάσους.
Δυτικά: Έκταση δάσους.
5. Έκταση Ει2 εμβαδού (5.465,40 τ.μ.), ιδιωτικής έκτασης δάσους Τ.Κ. Κοσμηράς Δήμου Ιωαννιτών με στοιχεία β,2,3,4,5,6,7,8,η16,17,18,δ,γ,β και όρια:

Βόρεια: Αγρός και έκταση δάσους.
Νότια: Μη δασικές εκτάσεις.
Ανατολικά: Έκταση δάσους.
Δυτικά: Έκταση δάσους.
6. Έκταση Ει3 εμβαδού (1.683,38 τ.μ.), ιδιωτικής έκτασης δάσους Τ.Κ. Κοσμηράς Δήμου Ιωαννιτών με στοιχεία 22,ι,θ,26,27,28,29,30,21,22 και όρια:
Βόρεια: Έκταση δάσους.
Νότια: Μη δασικές εκτάσεις.
Ανατολικά: Μη δασικές εκτάσεις.
Δυτικά: Μη δασικές εκτάσεις.
Η ανωτέρω έκταση που κάηκε, εμπίπτει στην κατηγορία των εκτάσεων της παρ. 1 του άρθρου 3 του ν. 998/1979 «Περί προστασίας δασών και δασικών εν γένει εκτάσεων της χώρας», όπως αυτός τροποποιήθηκε και ισχύει σήμερα.
Με την απόφαση αυτή δεν προκαλείται δαπάνη σε βάρος του κρατικού προϋπολογισμού.
Η απόφαση αυτή να δημοσιευθεί στην Εφημερίδα της Κυβερνήσεως.

Ιωάννινα, 8 Δεκεμβρίου 2016

Ο Ασκών καθήκοντα Γενικού Γραμματέα
Αποκεντρωμένης Διοίκησης
ΒΑΣΙΛΕΙΟΣ ΜΙΧΕΛΑΚΗΣ




ΕΛΛΗΝΙΚΗ ΔΗΜΟΚΡΑΤΙΑ
ΑΠΟΚΕΝΤΡΩΜΕΝΗ ΔΙΟΙΚΗΣΗ
ΗΠΕΙΡΟΥ – ΔΥΤ. ΜΑΚΕΔΟΝΙΑΣ
ΓΕΝΙΚΗ Δ/ΝΣΗ ΔΑΣΩΝ ΚΑΙ
ΑΓΡΟΤΙΚΩΝ ΥΠΟΘΕΣΕΩΝ
ΔΙΕΥΘΥΝΣΗ ΔΑΣΩΝ ΙΩΑΝΝΙΝΩΝ
ΔΑΣΑΡΧΕΙΟ ΙΩΑΝΝΙΝΩΝ

ΠΙΝΑΚΑΣ ΣΥΝΤΕΤΑΓΜΕΝΩΝ ΣΥΝΤΕΤΑΓΜΕΝΕΣ ΕΓΣΑ		
α/α	X	Y
1	226439,2838	4387528,5677
2	226475,0000	4387600,0000
3	226499,1312	4387618,2387
4	226508,5995	4387603,7405
5	226528,1125	4387575,6285
6	226555,8939	4387595,4723
7	226532,0794	4387643,1414
8	226561,0000	4387665,0000
9	226588,0000	4387653,0000
10	226594,6117	4387672,8352
11	226625,2110	4387630,4673
12	226628,3860	4387586,0159
13	226618,3551	4387560,4691
14	226602,4571	4387567,5060
15	226604,4471	4387588,5760
16	226585,6541	4387597,2499
17	226575,1114	4387585,2534
18	226554,6951	4387564,8861
19	226513,9109	4387541,6531
20	226478,9205	4387538,6911
21	226752,8877	4387478,2644
22	226760,0000	4387477,0000
23	226770,0000	4387515,0000
24	226778,6821	4387511,7442
25	226789,7767	4387479,2529
26	226790,3059	4387455,4403
27	226804,0642	4387446,4445
28	226805,1226	4387422,6319
29	226775,4892	4387413,6361
30	226757,4975	437469,7279
α	226457,0668	4387564,1336
β	226468,4772	4387586,9543
γ	226468,9883	4387585,9205
δ	226524,4100	4387547,6340
ε	226488,7509	4387539,5233
ζ	226479,8894	4387560,5164
η	226565,9711	4387662,7906
θ	226790,2431	4387458,2649
ι	226787,3827	4387458,5556
Εσυνολικό = 1 4 . 0 2 7 , 62 τ.μ.		

Ανήκει στην αριθ. 191467 / 8 - 12 - 2016
απόφαση του Γ.Γ.ΑΠ.Δ. Ηπείρου - Δυτ. Μακεδονίας

ΤΟΠΟΓΡΑΦΙΚΟ ΔΙΑΓΡΑΜΜΑ

ΔΗΜΟΤΙΚΗΣ ΚΑΙ ΙΔΙΩΤΙΚΗΣ ΕΚΤΑΣΗΣ ΔΑΣΟΥΣ ΣΥΝΟΛΙΚΟΥ
ΕΜΒΑΔΟΥ 14.027,62 Τ.Μ. (5.906,31 Τ.Μ. + 8.121,31 Τ.Μ. ΑΝΤΙΣΤΟΙΧΩΣ)
ΠΟΥ ΒΡΙΣΚΕΤΑΙ ΣΤΗ ΘΕΣΗ «ΠΑΛΙΟΜΑΝΔΡΑ» ΤΗΣ Τ.Κ. ΚΟΣΜΗΡΑΣ
ΤΗΣ Δ.Ε. ΜΠΙΖΑΝΙΟΥ ΤΟΥ ΔΗΜΟΥ ΙΩΑΝΝΙΝΩΝ Π.Ε. ΙΩΑΝΝΙΝΩΝ
ΚΑΙ ΚΑΤΑΣΤΡΑΦΗΚΕ ΑΠΟ ΠΥΡΚΑΓΙΑ ΚΑΙΜΑΚΑ 1:4.000

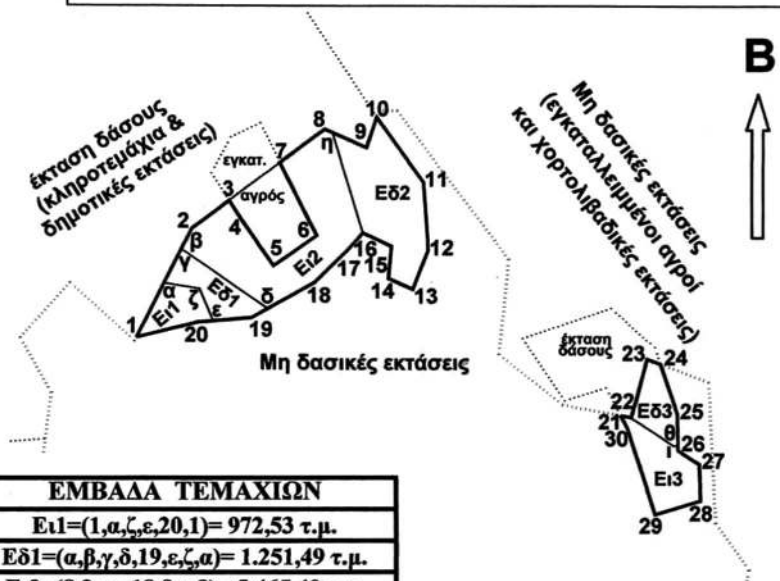

ΕΜΒΑΔΑ ΤΕΜΑΧΙΩΝ	
E1=(1,α,ζ,ε,20,1)=	972,53 τ.μ.
Eδ1=(α,β,γ,δ,19,ε,ζ,α)=	1.251,49 τ.μ.
Eι2=(β,2..η..18,δ,γ,β)=	5.465,40 τ.μ.
Eδ2=(η,9,10...16,η)=	3.637,56 τ.μ.
Eδ3=(22,23..25,θ,ι,22)=	1.017,26 τ.μ.
Eι3=(22,ι,θ,26..21,22)=	1.683,38 τ.μ.
Εσυνολικό =	1 4 . 0 2 7 , 62 τ.μ.

ΕΘΝΙΚΟ ΤΥΠΟΓΡΑΦΕΙΟ
Για τεχνικούς λόγους στο σχεδιάγραμμα,
από το ηλεκτρονικό αρχείο, έγινε
σμίκρυνση κατά ποσοστό **81%**

Ιωάννινα / 2016 Ο ΑΣΚΩΝ ΚΑΘΗΚΟΝΤΑ ΓΕΝΙΚΟΥ ΓΡΑΜΜΑΤΕΑ ΑΠ.Δ.ΗΠ.-Δ.Μ. ΒΑΣΙΛΕΙΟΣ ΜΙΧΕΛΑΚΗΣ	Ιωάννινα ... / 2016 Ο ΠΡΟΪΣ/ΕΝΟΣ ΤΗΣ ΓΕΝΙΚΗΣ Δ/ΝΣΗΣ ΔΑΣΩΝ ΚΑΙ ΑΓΡΟΤ. ΥΠΟΘΕΣΕΩΝ Ν. ΠΑΠΑΕΥΘΥΜΙΟΥ	Ιωάννινα / 2016 Ο ΠΡΟΪΣ/ ΕΝΟΣ ΤΗΣ Δ/ΝΣΗΣ ΔΑΣΩΝ ΙΩΑΝΝΙΝΩΝ Π. ΜΑΝΗΣ	Ιωάννινα 16 / 11 / 16 Ο ΑΝ. ΠΡΟΪΣΤΑ- ΜΕΝΟΣ ΤΟΥ ΔΑΣΑΡΧΕΙΟΥ ΙΩΑΝΝΙΝΩΝ Χ. ΛΑΓΟΣ	Ιωάννινα 16/11/16 Ο ΣΥΝΤΑΚΤΗΣ ΔΑΣΟΛΟΓΟΣ Β. ΣΤΑΥΡΟΥ
--	--	--	---	---

Αριθμ. 191468

(2)

Κήρυξη ως αναδασωτέας δημόσιας δασικής έκτασης εμβαδού δύο χιλιάδων εννιακοσίων εβδομήντα επτά τετραγωνικών μέτρων και πενήντα εκατοστών (2.977,50 τ.μ), στη θέση «Κανάλια» της Τ.Κ. Σκουληκαριάς του Δήμου Γ. Καραϊσκάκη, Π.Ε. Άρτας.

Ο ΓΕΝΙΚΟΣ ΓΡΑΜΜΑΤΕΑΣ
ΑΠΟΚΕΝΤΡΩΜΕΝΗΣ ΔΙΟΙΚΗΣΗΣ
ΗΠΕΙΡΟΥ - ΔΥΤΙΚΗΣ ΜΑΚΕΔΟΝΙΑΣ

Έχοντας υπόψη:

1. Τις διατάξεις:

α) Του ν. 3852/2010 (ΦΕΚ 87 Α' /7-6-2010) «Νέα Αρχιτεκτονική της Αυτοδιοίκησης και της Αποκεντρωμένης Διοίκησης - Πρόγραμμα Καλλικράτης».

β) Του π.δ. 141/2010 (ΦΕΚ 234 Α' /27-12-2010) «Οργανισμός της Αποκεντρωμένης Διοίκησης Ηπείρου - Δυτικής Μακεδονίας».

γ) Του άρθρου 56 του ν. 4257/2014 (ΦΕΚ 93/τ.Α') «Επείγουσες ρυθμίσεις αρμοδιότητας Υπουργείου Εσωτερικών».

δ) Των άρθρων 24 παρ. 1 και 117 παρ. 3 του Συντάγματος της Ελλάδας.

ε) Του ν. 998/1979 «Περί προστασίας δασών και δασικών εν γένει εκτάσεων της χώρας» (289 Α') και συγκεκριμένα τις διατάξεις των άρθρων 37, 38 παρ. 1 και 41 παρ. 1 και 3 όπως ισχύει σήμερα.

στ) Του άρθρου 56 του ν. 4257/2014 (ΦΕΚ 93/τ.Α') «Επείγουσες ρυθμίσεις αρμοδιότητας Υπουργείου Εσωτερικών».

2. Τις υπ' αριθμ. 160417/1180/8-7-1980 και 182447/3049/24-9-1980 διαταγές του Υπουργείου Γεωργίας.

3. Την με αριθμό 4/6-2-2015 πράξη του Υπουργικού Συμβουλίου «Περί αποδοχής παραιτήσεων των Γενικών Γραμματέων των Αποκεντρωμένων Διοικήσεων της Χώρας» (24 Α').

4. Την υπ' αριθμ. 179496/18-11-2016 αναφορά της Δ/νσης Δασών Άρτας, με την οποία προτείνεται η κήρυξη, ως αναδασωτέας, της αναφερομένης στο θέμα έκτασης.

5. Την σύμφωνη γνώμη της Δ/νσης Συντονισμού και Επιθεώρησης Δασών, αποφασίζουμε:

Κηρύσσουμε ως αναδασωτέα, με σκοπό να επανέλθει στην προτέρα της κατάσταση με φυσική αναδάσωση, την δημόσια δασική έκταση εμβαδού δύο χιλιάδων εννιακοσίων εβδομήντα επτά τετραγωνικών μέτρων και πενήντα εκατοστών (2.977,50 τ.μ), στη θέση «Κανάλια» της Τ.Κ. Σκουληκαριάς του Δήμου Γ. Καραϊσκάκη, Π.Ε. Άρτας, η οποία κάηκε από πυρκαγιά.

Η έκταση απεικονίζεται στο συνημμένο τοπογραφικό διάγραμμα, του Δασολόγου Βασιλείου Κορμέντζα υπαλλήλου της Δ/νσης Δασών Άρτας, με κλίμακα 1 : 2000 το οποίο αποτελεί αναπόσπαστο μέρος της παρούσας απόφασης με στοιχεία Α1,Α2,Α3,Α4,Α5,Α1 και όρια ως εξής:

Βόρεια: Δημόσια δασική έκταση.

Νότια: Δημόσια δασική έκταση.

Ανατολικά: Δημόσια δασική έκταση.

Δυτικά: Δημόσια δασική έκταση.

Η ανωτέρω έκταση που κάηκε, εμπίπτει στην κατηγορία των εκτάσεων της παρ. 2 του άρθρου 3 του ν. 998/1979 «Περί προστασίας δασών και δασικών εν γένει εκτάσεων της χώρας», όπως αυτός τροποποιήθηκε και ισχύει σήμερα.


Με την απόφαση αυτή δεν προκαλείται δαπάνη σε βάρος του κρατικού προϋπολογισμού.

Η απόφαση αυτή να δημοσιευθεί στην Εφημερίδα της Κυβερνήσεως.

Ιωάννινα, 8 Δεκεμβρίου 2016

Ο Ασκών καθήκοντα Γενικού Γραμματέα
Αποκεντρωμένης Διοίκησης

ΒΑΣΙΛΕΙΟΣ ΜΙΧΕΛΑΚΗΣ

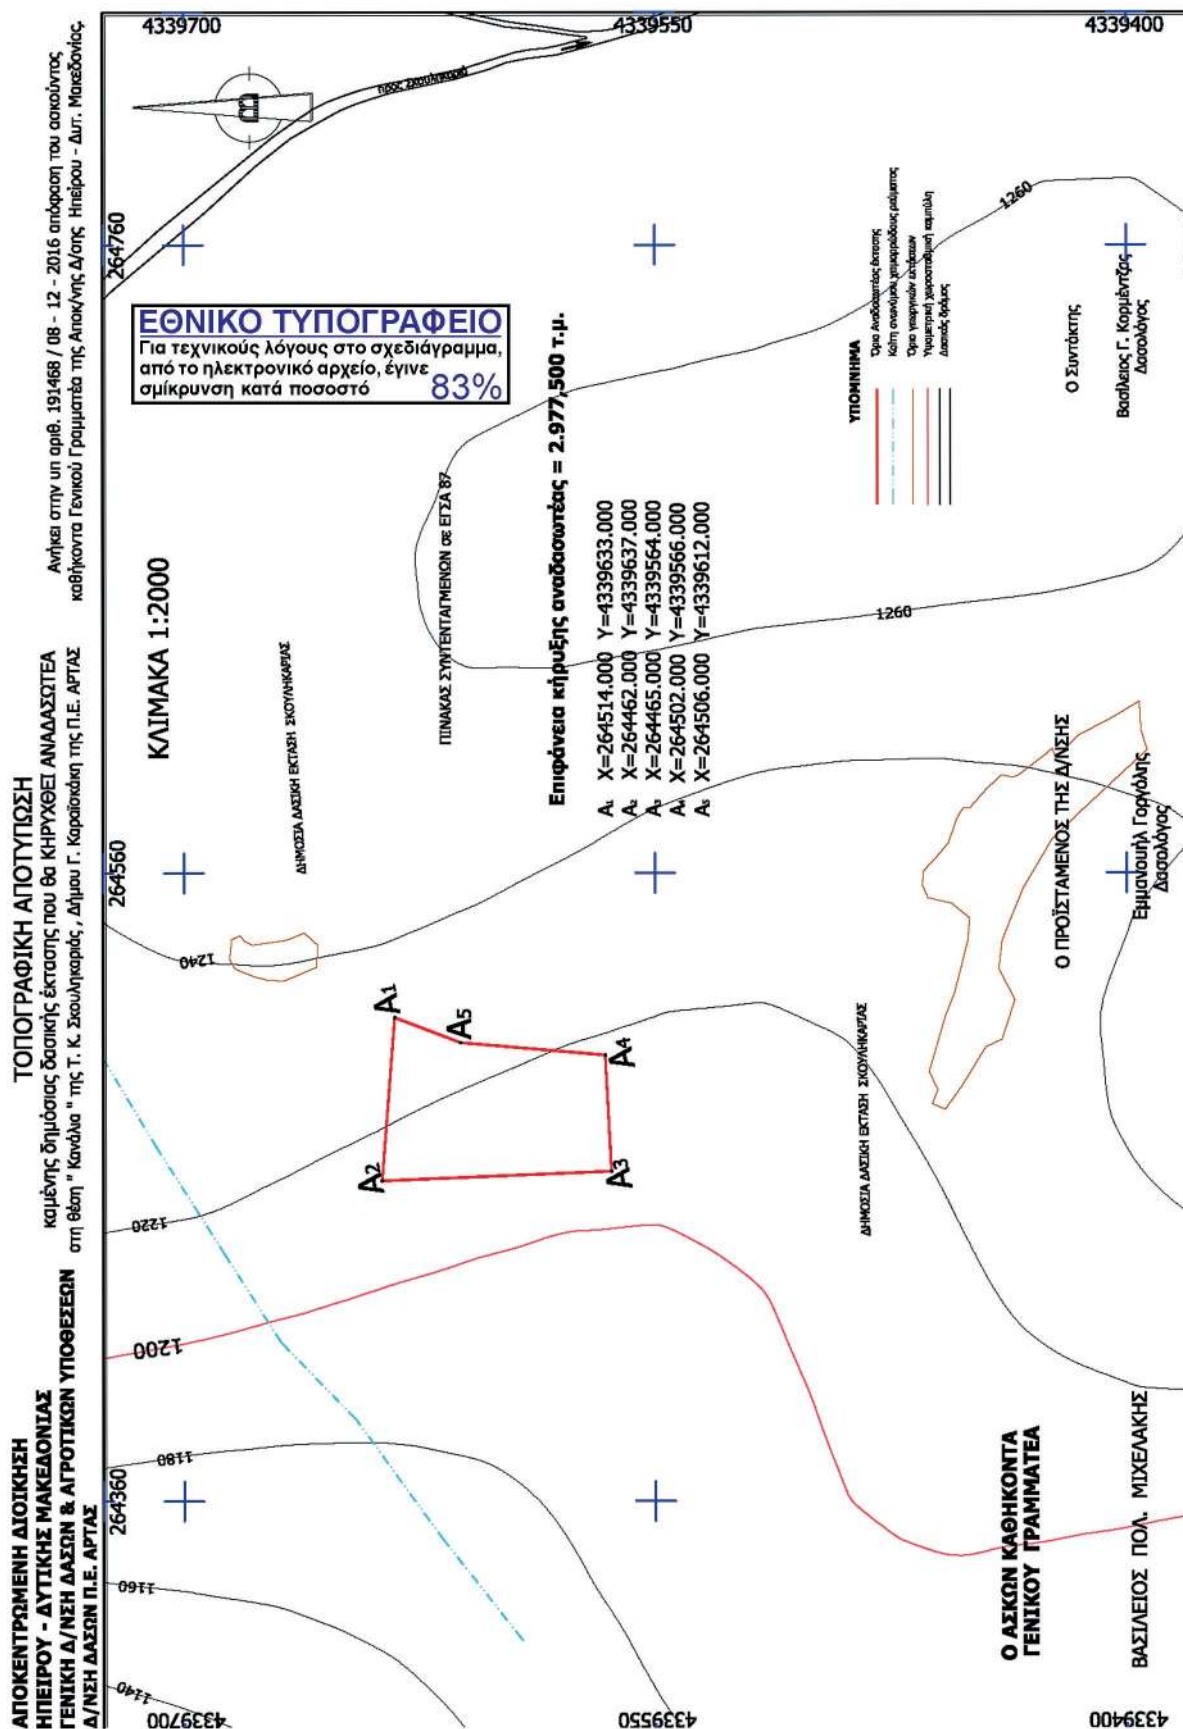

Αριθμ. 191469

(3)

Κήρυξη ως αναδασωτέας δημοτικής έκτασης δάσους εμβαδού δύο χιλιάδων τριακοσίων τετραγωνικών μέτρων και πενήντα τεσσάρων εκατοστών (2.300,54 τ.μ), στην θέση «Γκουρμάζα» της Τ.Κ. Φροσύνης του Δήμου Σουλίου, Π.Ε. Θεσπρωτίας.

Ο ΓΕΝΙΚΟΣ ΓΡΑΜΜΑΤΕΑΣ
ΑΠΟΚΕΝΤΡΩΜΕΝΗΣ ΔΙΟΙΚΗΣΗΣ
ΗΠΕΙΡΟΥ - ΔΥΤΙΚΗΣ ΜΑΚΕΔΟΝΙΑΣ

Έχοντας υπόψη:

1. Τις διατάξεις:

α) Του αρθρ. 280 του ν. 3852/2010 (ΦΕΚ 87 Α' / 7-6-2010) «Νέα Αρχιτεκτονική της Αυτοδιοίκησης και της Αποκεντρωμένης Διοίκησης - Πρόγραμμα Καλλικράτης».

β) Του π.δ. 141/2010 (ΦΕΚ 234 Α' / 27-12-2010) «Οργάνισμός της Αποκεντρωμένης Διοίκησης Ηπείρου - Δυτικής Μακεδονίας».

γ) Του άρθρου 56 του ν. 4257/2014 (ΦΕΚ 93/τ.Α') «Επείγουσες ρυθμίσεις αρμοδιότητας Υπουργείου Εσωτερικών».

δ) Των άρθρων 24 παρ. 1 και 117 παρ. 3 του Συντάγματος της Ελλάδας.

ε) Του ν. 998/1979 «Περί προστασίας δασών και δασικών εν γένει εκτάσεων της χώρας» (289 Α') και συγκεκριμένα τις διατάξεις των άρθρων 37, 38 παρ. 1 και 41 παρ. 1 και 3 όπως ισχύει σήμερα.

στ) Του ν. 4325/2015 «Εκδημοκρατισμός της Διοίκησης - Καταπολέμηση Γραφειοκρατίας και Ηλεκτρονική Διακυβέρνηση, Αποκατάσταση αδικιών και άλλες διατάξεις», άρθρο 28.

2. Τις υπ' αριθμ. 160417/1180/8-7-1980 και 182447/3049/24-9-1980 διαταγές του Υπουργείου Γεωργίας.

3. Την με αριθμό 4/6-2-2015 πράξη του Υπουργικού Συμβουλίου «Περί αποδοχής παραιτήσεων των Γενικών Γραμματέων των Αποκεντρωμένων Διοικήσεων της Χώρας» (24 Α').

4. Την υπ' αριθμ. 176331/14-11-2016 αναφορά της Δ/νσης Δασών Θεσπρωτίας, με την οποία προτείνεται η κήρυξη, ως αναδασωτέας, της αναφερομένης στο θέμα έκτασης.

6. Την σύμφωνη γνώμη της Δ/νσης Συντονισμού και Επιθεώρησης Δασών, αποφασίζουμε:

Κηρύσσουμε ως αναδασωτέα, με σκοπό να επανέλθει στην προτέρα της κατάσταση με φυσική αναδάσωση, την δημοτική έκταση δάσους εμβαδού δύο χιλιάδων τριακοσίων τετραγωνικών μέτρων και πενήντα τεσσάρων εκατοστών (2.300,54 τ.μ.), στην θέση «Γκουρμάζα» της Τ.Κ. Φροσύνης του Δήμου Σουλίου Π.Ε. Θεσπρωτίας, η οποία αποψιλώθηκε παράνομα.

Η έκταση απεικονίζεται στο συνημμένο τοπογραφικό διάγραμμα, της Δασοπόνου Δέσποινας Κοντοστάθη υπαλλήλου της Δ/νσης Δασών Θεσπρωτίας, με κλίμακα 1 : 2000 το οποίο αποτελεί αναπόσπαστο μέρος της παρούσας απόφασης με στοιχεία και όρια ως εξής:

1. Έκταση Ε1 εμβαδού (1.932,61 τ.μ.) δημοτικής έκτασης δάσους Τ.Κ. Φροσύνης Δήμου Σουλίου Π.Ε. Θεσπρωτίας, με στοιχεία 1,2,3,4,5,6,1 και όρια:

Βόρεια: Δασοτεμάχιο Ευαγγέλου Τουλούπη.

Νότια: Δημοτική έκταση δάσους.

Ανατολικά: Δημοτική έκταση δάσους.

Δυτικά: Δημοτική έκταση δάσους.

2. Έκταση Ε2 εμβαδού (367,93 τ.μ.) δημοτικής έκτασης δάσους Τ.Κ. Φροσύνης Δήμου Σουλίου Π.Ε. Θεσπρωτίας, με στοιχεία 7,8,9,10,11,7 και όρια:

Βόρεια: Δασοτεμάχιο Ευαγγέλου Τουλούπη.

Νότια: Δημοτική έκταση δάσους.

Ανατολικά: Δημοτική έκταση δάσους.

Δυτικά: Δημοτική έκταση δάσους.

Η ανωτέρω έκταση που αποψιλώθηκε, εμπίπτει στην κατηγορία των εκτάσεων της παρ. 1 του άρθρου 3 του ν. 998/1979 «Περί προστασίας δασών και δασικών εν γένει εκτάσεων της χώρας», όπως τροποποιήθηκε και ισχύει σήμερα.

Με την απόφαση αυτή δεν προκαλείται δαπάνη σε βάρος του κρατικού προϋπολογισμού.

Η απόφαση αυτή να δημοσιευθεί στην Εφημερίδα της Κυβερνήσεως.

Ιωάννινα, 8 Δεκεμβρίου 2016

Ο Ασκών καθήκοντα Γενικού Γραμματέα
Αποκεντρωμένης Διοίκησης

ΒΑΣΙΛΕΙΟΣ ΜΙΧΕΛΑΚΗΣ

ΕΛΛΗΝΙΚΗ ΔΗΜΟΚΡΑΤΙΑ
ΑΠΟΚΕΝΤΡΩΜΕΝΗ ΔΙΟΙΚΗΣΗ
ΗΠΕΙΡΟΥ – Δ. ΜΑΚΕΔΟΝΙΑΣ
ΓΕΝΙΚΗ Δ/ΝΣΗ ΔΑΣΩΝ
& ΑΓΡΟΤΙΚΩΝ ΥΠΟΘΕΣΕΩΝ
Δ/ΝΣΗ ΔΑΣΩΝ ΘΕΣΣΠΡΩΤΙΑΣ



ΤΟΠΟΓΡΑΦΙΚΟ ΔΙΑΓΡΑΜΜΑ

Αναδασωθείς έκτασης δημοτικού δάσους εμβαδού 2300,54 τ.μ.
στη θέση «Γκουρμάζα» Τ.Κ. Φροσύνης, Δήμου Σουλίου,

ΣΥΣΤΗΜΑ ΠΡΟΒΟΛΗΣ ΕΓΣΑ 87
ΠΙΝΑΚΑΣ ΣΥΝΤΕΤΑΓΜΕΝΩΝ ΚΟΡΥΦΩΝ

α/α	X	Ψ
1	207773,82	4373826,86
2	207788,87	4373811,55
3	207816,21	4373808,26
4	207825,00	4373763,00
5	207806,00	4373750,00
6	207794,00	4373760,00
7	207921,22	4373904,57
8	207923,00	4373886,00
9	207904,00	4373871,00
10	207890,67	4373868,66
11	207897,64	4373875,19


Εμβαδόν Ε1(1-2-3-4-5-6-1): 1932,61 τ.μ.
Εμβαδόν Ε2(7-8-9-10-11-7): 367,93 τ.μ.
Συνολικό εμβαδόν: 2300,54 τ.μ.

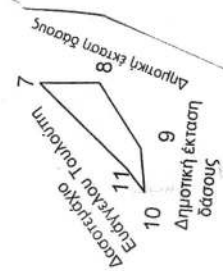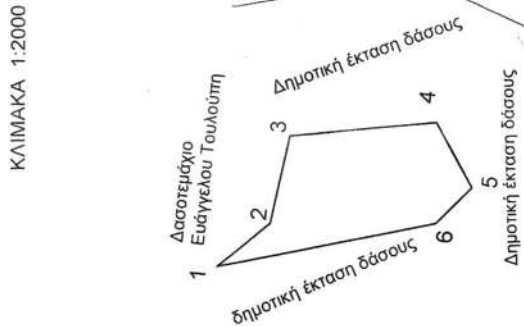

ΕΘΝΙΚΟ ΤΥΠΟΓΡΑΦΕΙΟ
Για τεχνικούς λόγους στο σχεδιάγραμμα,
από το ηλεκτρονικό αρχείο, έγινε
σμίκρυνση κατά ποσοστό 85%

Ανήκει στην αριθμ. 191469/8-12-2016..... απόφαση του
Ασκήντος Καθήκοντα Γ.Γ.Α.Δ. Ηπείρου – Δ. Μακεδονίας

ΑΠΟΣΠΑΣΜΑ ΦΥΛΛΟΥ ΧΑΡΤΗ ΠΑΡΓΑΣ Γ.Υ.Σ
ΚΛΙΜΑΚΑ 1:50000

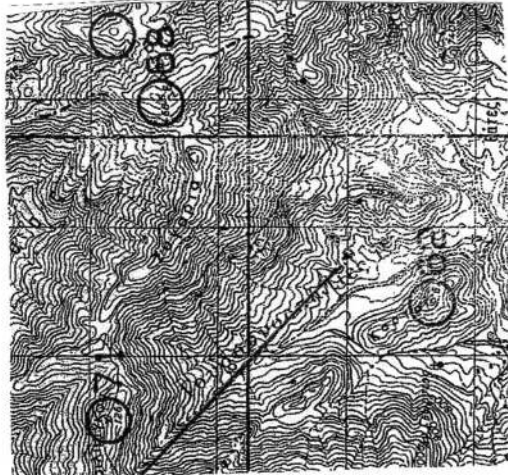

ΘΕΩΡΗΘΗΚΕ

Ιωάννινα -2016
Ο Ασκήντος Καθήκοντα Γ. Γραμματέα
Α.Δ. Ηπείρου- Δ. Μακεδονίας

Βασίλειος Π. Μιχαλάκης

Ιωάννινα 2016
Ο Αν. Προϊστάμενος της Γεν. Δ/νσης
Δασών & Αγρ. Υποθέσεων

Νικόλαος Παπαευθυμίου



Ηγουμένησα 14-11-2016
Η Συντάκτρια
Κοντοστάθη Δέσποινα
Δασοπρόεδρος ΤΕ με Δ' βαθμό



ΕΘΝΙΚΟ ΤΥΠΟΓΡΑΦΕΙΟ

Την ευθύνη για την εκτύπωση, διαχείριση και κυκλοφορία των φύλλων της Εφημερίδας της Κυβερνήσεως, (ΦΕΚ) στην έντυπη και ηλεκτρονική έκδοση, έχει το **Εθνικό Τυπογραφείο** το οποίο αποτελεί δημόσια υπηρεσία η οποία υπάγεται στο Υπουργείο Εσωτερικών και Διοικητικής Ανασυγκρότησης. Το Εθνικό Τυπογραφείο έχει επίσης την ευθύνη για την κάλυψη των εκτυπωτικών αναγκών του Δημοσίου. (Ν. 3469/2006, Α' 131).

ΥΠΗΡΕΣΙΕΣ ΠΟΥ ΠΑΡΕΧΕΙ ΤΟ ΕΘΝΙΚΟ ΤΥΠΟΓΡΑΦΕΙΟ

1. ΦΥΛΛΟ ΤΗΣ ΕΦΗΜΕΡΙΔΑΣ ΤΗΣ ΚΥΒΕΡΝΗΣΕΩΣ (ΦΕΚ)

Η ηλεκτρονική μορφή των ΦΕΚ διατίθεται δωρεάν από την ιστοσελίδα www.et.gr. Για τα ΦΕΚ που δεν έχουν ψηφιοποιηθεί και καταχωρισθεί στην πιο πάνω ιστοσελίδα δίνεται η δυνατότητα δωρεάν αποστολής με ηλεκτρονικό ταχυδρομείο, μετά από αίτηση που υποβάλλεται ηλεκτρονικά με τη συμπλήρωση ειδικής φόρμας.

Η έντυπη μορφή των ΦΕΚ διατίθεται για μεμονωμένα φύλλα με το ανάλογο κόστος από το τμήμα Πωλήσεων απευθείας ή με ταχυδρομική αποστολή μέσω αίτησης παραγγελίας στα ΚΕΠ, ενώ για ετήσια συνδρομή από το τμήμα Συνδρομητών. Το κόστος για ασπρόμαυρο ΦΕΚ από 1 έως 16 σελίδες είναι 1€, προσαυξανόμενο κατά 0,20€ για κάθε επιπλέον οκτασέλιδο ή μέρος αυτού. Το κόστος για έγχρωμο ΦΕΚ είναι 1,50€ από 1 έως 16 σελίδες, προσαυξανόμενο κατά 0,30€ για κάθε επιπλέον οκτασέλιδο ή μέρος αυτού.

Τρόπος αποστολής κειμένων προς δημοσίευση

- Τα κείμενα για δημοσίευση στο ΦΕΚ, από όλες τις δημόσιες υπηρεσίες και τους φορείς του δημόσιου τομέα, **αποστέλλονται στην διεύθυνση webmaster.et@et.gr** με χρήση προηγμένης ψηφιακής υπογραφής και χρονοσήμανσης.
- Οι περιλήψεις Διακηρύξεων Δημοσίων Συμβάσεων, αποστέλλονται στην ηλεκτρονική διεύθυνση dds@et.gr με τη χρήση **απλού** ηλεκτρονικού ταχυδρομείου.
- Κατ' εξαίρεση, πολίτες οι οποίοι δεν έχουν αποκτήσει προηγμένη ηλεκτρονική υπογραφή, μπορούν να αποστέλλουν ταχυδρομικά ή να καταθέτουν με εκπρόσωπό τους κείμενα προς δημοσίευση αποτυπωμένα σε χαρτί, στο Τμήμα Παραλαβής Δημοσιευτέας Ύλης.

Πληροφορίες σχετικά με την αποστολή/κατάθεση εγγράφων προς δημοσίευση, την πώληση των τευχών και τους ισχύοντες τιμοκαταλόγους για όλες τις υπηρεσίες θα βρείτε στην ιστοσελίδα μας και στη διαδρομή Εξυπηρέτηση κοινού - τμήμα πωλήσεων ή συνδρομητών. Επίσης στην ιστοσελίδα μπορείτε να αναζητήσετε πληροφορίες σχετικά με την πορεία δημοσίευσης των εγγράφων, εφόσον γνωρίζετε τον Κωδικό Αριθμό Δημοσιεύματος (ΚΑΔ). Τον ΚΑΔ εκδίδει το Εθνικό Τυπογραφείο για όλα τα κείμενα που πληρούν τις προϋποθέσεις δημοσίευσης.

2. ΚΑΛΥΨΗ ΕΚΤΥΠΩΤΙΚΩΝ ΑΝΑΓΚΩΝ του Δημοσίου και των φορέων του

Το Εθνικό Τυπογραφείο μετά από αίτημα φορέα του Δημοσίου αναλαμβάνει να σχεδιάσει και να εκτυπώσει κάρτες, βιβλία, αφίσες, μπλοκ, μηχανογραφικά έντυπα, φακέλους, φακέλους αλληλογραφίας, κ.ά. Επίσης σχεδιάζει και κατασκευάζει σφραγίδες.

ΕΠΙΚΟΙΝΩΝΙΑ ΜΕ ΤΟ ΕΘΝΙΚΟ ΤΥΠΟΓΡΑΦΕΙΟ

Ταχυδρομική Διεύθυνση: Καποδιστρίου 34, τ.κ. 10432, Αθήνα

ΤΗΛΕΦΩΝΙΚΟ ΚΕΝΤΡΟ: 210 5279000 - fax: 210 5279054

ΤΜΗΜΑΤΑ ΕΞΥΠΗΡΕΤΗΣΗΣ ΚΟΙΝΟΥ

Πωλήσεων: (Ισόγειο, τηλ. 210 5279178 - 180)

Συνδρομητών: (Ημιόροφος, τηλ. 210 5279136)

Πληροφοριών: (Ισόγειο, Γρ. 3 και τηλεφ. κέντρο 210 5279000)

Παραλαβής Δημ. Ύλης: (Ισόγειο, τηλ. 210 5279167, 210 5279139)

Ωράριο για το κοινό: Δευτέρα ως Παρασκευή: 8:00 - 13:30

Ιστοσελίδα: www.et.gr

Πληροφορίες σχετικά με την λειτουργία της ιστοσελίδας: helpdesk.et@et.gr

Αποστολή ψηφιακά υπογεγραμμένων εγγράφων προς δημοσίευση στο ΦΕΚ: webmaster.et@et.gr

Πληροφορίες για γενικό πρωτόκολλο και αλληλογραφία: grammateia@et.gr



* 0 4 0 0 4 5 4 3 0 1 2 1 6 0 0 0 8 *