



ΕΦΗΜΕΡΙΔΑ ΤΗΣ ΚΥΒΕΡΝΗΣΕΩΣ ΤΗΣ ΕΛΛΗΝΙΚΗΣ ΔΗΜΟΚΡΑΤΙΑΣ

20 Ιανουαρίου 2017

ΤΕΥΧΟΣ ΤΕΤΑΡΤΟ

Αρ. Φύλλου 2

ΠΕΡΙΕΧΟΜΕΝΑ

ΑΠΟΦΑΣΕΙΣ

- 1 Κήρυξη ως αναδασωτέας έκτασης εμβαδού 1.275,22 τ.μ. στη θέση «Πλατάνι» δ.κ. Παππάδου, δημ. ενот. Γέρας, Δήμου Λέσβου.
- 2 Επικύρωση καθορισμού οριογραμμών τμήματος του ρέματος Ξεριά στα δυτικά όρια του οικισμού παραλίας Οφρυνίου (Τούζλα) του Δήμου Παγγαίου Π.Ε. Καβάλας.

ΑΠΟΦΑΣΕΙΣ

Αριθμ. 173

(1)

Κήρυξη ως αναδασωτέας έκτασης εμβαδού 1.275,22 τ.μ. στη θέση «Πλατάνι» δ.κ. Παππάδου, δημ. ενот. Γέρας, Δήμου Λέσβου.

Ο ΓΕΝΙΚΟΣ ΓΡΑΜΜΑΤΕΑΣ ΑΠΟΚΕΝΤΡΩΜΕΝΗΣ ΔΙΟΙΚΗΣΗΣ ΑΙΓΑΙΟΥ

Έχοντας υπόψη:

1. Τις διατάξεις των άρθρων 24 παρ. 1 και 117 παρ. 3 του Συντάγματος.

2. Τις διατάξεις του ν. 998/1979 «περί προστασίας των Δασών κ.λ.π.» και ειδικότερα τα άρθρα 41 παρ. 1 και 38 παρ. 1.

3. Τις διατάξεις του άρθρου 6 του ν. 3200/1955 «Περί διοικητικής αποκεντρώσεως» (ΦΕΚ 97/τ.Α'/23-04-1955), όπως τροποποιήθηκε και συμπληρώθηκε μεταγενέστερα με το ν.δ. 532/1970 (ΦΕΚ 103/τ.Α'/05-05-1970).

4. Τις διατάξεις των άρθρων 6 και 280 του ν. 3852/2010 «Νέα Αρχιτεκτονική της Αυτοδιοίκησης και της Αποκεντρωμένης Διοίκησης - Πρόγραμμα Καλλικράτης» (ΦΕΚ 87/τ.Α'/07-06-2010) και το π.δ. 143/2010 «Οργανισμός της Αποκεντρωμένης Διοίκησης Αιγαίου» (ΦΕΚ 236/τ.Α'/27-12-2010).

5. Τις διατάξεις του ν. 3861/2010 (ΦΕΚ 112/τ.Α'/13-7-2010) «Ενίσχυση της διαφάνειας με την υποχρεωτική ανάρτηση νόμων και πράξεων των κυβερνητικών, διοικητικών και αυτοδιοικητικών οργάνων στο διαδίκτυο «Πρόγραμμα Διαύγεια» και άλλες διατάξεις».

6. Τη με αριθμ. οικ. 50524/5097/30-10-2012 απόφαση της Γενικής Γραμματέως Αποκεντρωμένης Διοίκησης Αιγαίου «Παροχή εξουσιοδότησης υπογραφής διοικητικών

πράξεων και εγγράφων «Με εντολή Γενικού Γραμματέα» στο Προϊστάμενο της Γενικής Διεύθυνσης Δασών και Αγροτικών Υποθέσεων κλπ της Αποκεντρωμένης Διοίκησης Αιγαίου και στους προϊσταμένους των οργανικών μονάδων αυτής» (ΦΕΚ 3243/τ.Β'/05-12-2012).

7. Το άρθρο 56 του ν. 4257/2014 «Επείγουσες ρυθμίσεις αρμοδιότητας Υπουργείου Εσωτερικών» (ΦΕΚ 93/τ.Α'/14-04-2014).

8. Την αρ. 4 της 06-02-2015 Πράξη του Υπουργικού Συμβουλίου «Αποδοχή παραιτήσεων των Γενικών Γραμματέων των Αποκεντρωμένων Διοικήσεων της Χώρας» (ΦΕΚ 24/τ.Α'/06-02-2015).

9. Τις διατάξεις του ν. 4325/11-05-2015 «Εκδημοκρατισμός της Διοίκησης - Καταπολέμηση Γραφειοκρατίας και Ηλεκτρονική Διακυβέρνηση. Αποκατάσταση αδικιών και άλλες διατάξεις» (ΦΕΚ 47/τ.Α'/2015).

10. Τις με αριθμ. 160417/1180/08-07-1980, 182447/3049/24-09-80, 141823/24-02-83 διαταγές του Υπουργείου Γεωργίας.

11. Την υπ' αριθμ. ΔΥ/23-11-2016 Εισηγητική Έκθεση των Δασολόγων της υπηρεσίας Δ. Βεϊλή και Λ. Γρημπυλάκου.

12. Την από 23-11-2016 πρόταση της Διεύθυνσης Δασών Λέσβου για κήρυξη ως αναδασωτέας έκτασης εμβαδού 1.275,22 τ.μ. στη θέση «Πλατάνι» δ.κ. Παππάδου, δημ. ενот. Γέρας, Δήμου Λέσβου.

13. Από την παρούσα απόφαση δεν προκαλείται δαπάνη για τον κρατικό προϋπολογισμό, κηρύσσουμε:

Αναδασωτέα με σκοπό την αποκατάσταση της δασικής βλάστησης με φυσική αναγέννηση και τη διατήρηση του δασικού χαρακτήρα της καταστραφείσας από εκχέρσωση (διάνοιξη δρόμου) έκτασης δάσους αείφυλλων πλατύφυλλων, συνολικού εμβαδού 1.275,22 τ.μ., στη θέση «Πλατάνι» δ.κ. Παππάδου, δημ. ενот. Γέρας, Δήμου Λέσβου.

Η έκταση απεικονίζεται στο από Νοέμβριος 2016 συνημμένο τοπογραφικό διάγραμμα κλίμακας 1:2.000, που συντάχθηκε από τις δασολόγους της Διεύθυνσης Δασών Λέσβου Δ. Βεϊλή και Λ. Γρημπυλάκου και αποτελεί αναπόσπαστο μέρος της απόφασης αυτής, περιγράφεται με στοιχεία κορυφών (101,102... 128,129-101) του παρακάτω πίνακα και συνορεύει:

Βόρεια με έκταση μη δασική μορφής
Ανατολικά με έκταση με μορφή δάσους
Νότια με έκταση με μορφή δάσους
Δυτικά με έκταση με μορφή δάσους

ΠΙΝΑΚΑΣ ΣΥΝΤΕΤΑΓΜΕΝΩΝ ΚΟΡΥΦΩΝ ΣΕ ΕΓΣΑ 87 ΑΝΑΔΑΣΩΤΕΑΣ ΕΚΤΑΣΗΣ					
α. α.	Χ	Ψ	α. α.	Χ	Ψ
101	716535,75	4322635,49	116	716491,87	4322581,62
102	716526,08	4322646,19	117	716501,02	4322575,52
103	716513,04	4322652,84	118	716515,09	4322567,03
104	716493,96	4322655,03	119	716532,50	4322550,99
105	716484,09	4322650,75	120	716535,93	4322561,28
106	716486,71	4322649,13	121	716535,73	4322563,29
107	716504,69	4322649,49	122	716534,41	4322569,75
108	716523,40	4322642,73	123	716517,04	4322574,92
109	716533,52	4322629,55	124	716498,39	4322586,27
110	716537,01	4322620,83	125	716503,83	4322602,08
111	716522,84	4322623,73	126	716511,16	4322619,34
112	716508,66	4322625,31	127	716524,45	4322618,33
113	716500,83	4322610,61	128	716542,96	4322609,88
114	716495,61	4322596,70	129	716544,20	4322620,10
115	716492,28	4322586,83			


Η απόφαση αυτή να δημοσιευθεί στην Εφημερίδα της Κυβερνήσεως

Μυτιλήνη, 2 Ιανουαρίου 2017

Ο Ασκών καθήκοντα Γενικού Γραμματέα

ΝΙΚΟΛΑΟΣ ΘΕΟΔΩΡΙΔΗΣ

Τοπογραφικό διάγραμμα αναδασωτέας έκτασης εμβαδού 1.275,22 τ.μ.
στη θέση " Πλατάνι" δημοτικής ενότητας Γέρας (δ.κ. Παππάδου) Δήμου Λέσβου
ΚΛΙΜΑΚΑ 1:2.000 (υπόβαθρο: φύλλο χάρτη ΓΥΣ 5742-6)

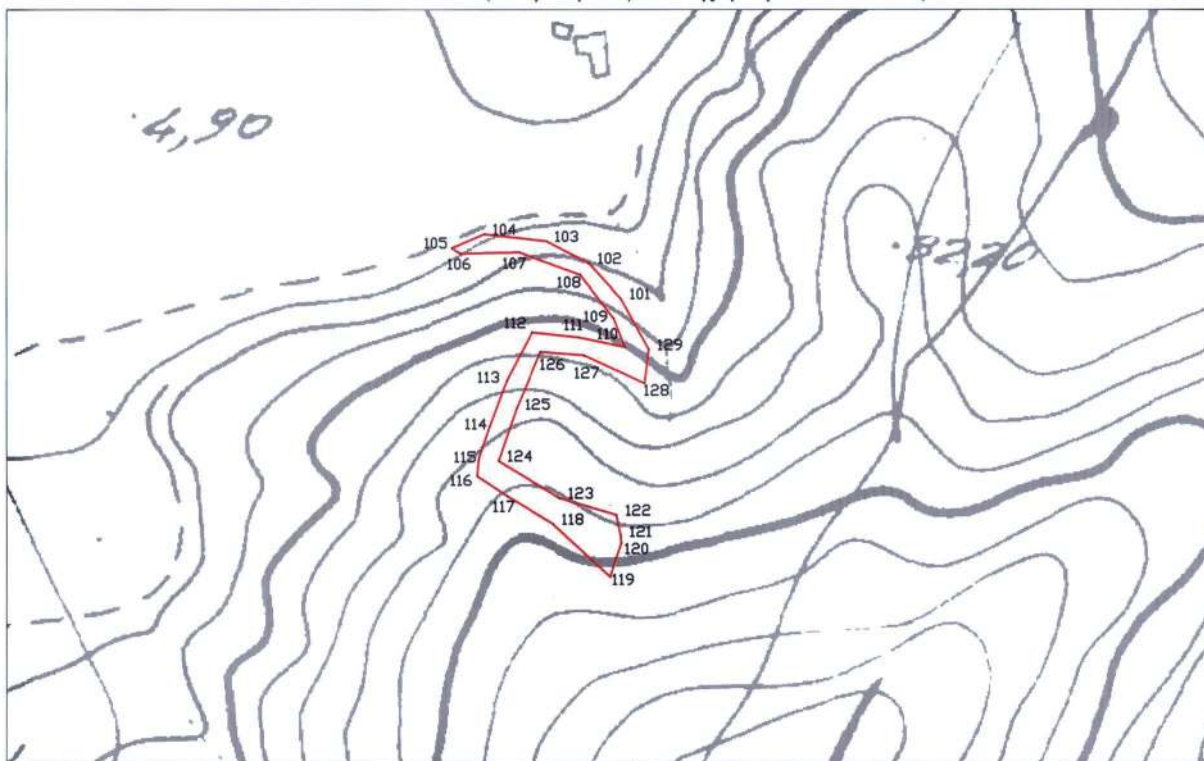

ΠΙΝΑΚΑΣ ΣΥΝΤΕΤΑΓΜΕΝΩΝ ΚΟΡΥΦΩΝ ΣΕ ΕΓΣΑ 87					
ΑΝΑΔΑΣΩΤΕΑΣ ΕΚΤΑΣΗΣ					
α.α.	Χ	Ψ	α.α.	Χ	Ψ
101	716535,75	4322635,49	116	716491,87	4322581,62
102	716526,08	4322646,19	117	716501,02	4322575,52
103	716513,04	4322652,84	118	716515,09	4322567,03
104	716493,96	4322655,03	119	716532,50	4322550,99
105	716484,09	4322650,75	120	716535,93	4322561,28
106	716486,71	4322649,13	121	716535,73	4322563,29
107	716504,69	4322649,49	122	716534,41	4322569,75
108	716523,40	4322642,73	123	716517,04	4322574,92
109	716533,52	4322629,55	124	716498,39	4322586,27
110	716537,01	4322620,83	125	716503,83	4322602,08
111	716522,84	4322623,73	126	716511,16	4322619,34
112	716508,66	4322625,31	127	716524,45	4322618,33
113	716500,83	4322610,61	128	716542,96	4322609,88
114	716495,61	4322596,70	129	716544,20	4322620,10
115	716492,28	4322586,83			

ΥΠΟΜΝΗΜΑ

— Όριο αναδασωτέας

ΟΙ ΣΥΝΤΑΚΤΕΣ
Μυτιλήνη, 23-11-2016


Δ. ΒΕΙΛΗ
ΔΑΣΟΛΟΓΟΣ

ΛΙΝΑ ΓΡΗΓΟΡΑΚΟΥ
ΔΑΣΟΛΟΓΟΣ

ΕΛΕΓΧΘΗΚΕ
Ο Δ/ΝΤΗΣ ΔΑΣΩΝ ΛΕΣΒΟΥ
Μυτιλήνη, 23-11-2016

ΦΩΤΙΟΣ ΚΡΑΛΗΣ
ΔΑΣΟΛΟΓΟΣ, MSc

Χάρτης προσανατολισμού: Αποσπασμα χάρτη ΓΥΣ κλίμακας 1:50.000

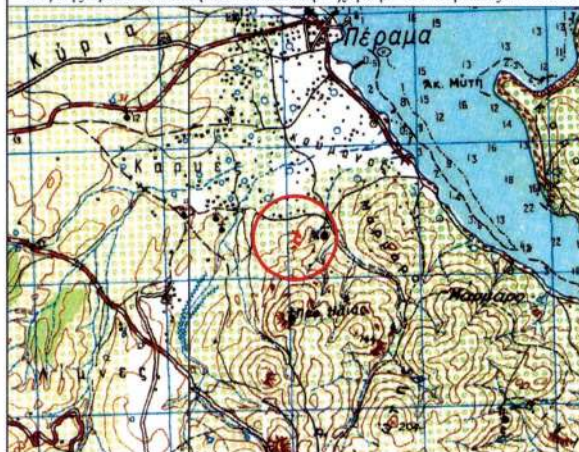

ΘΕΩΡΗΘΗΚΕ

ανήκει στην αρ. 133/02-01-2017

Απόφαση Κήρυξης Αναδασωτέας
Ο ΑΣΚΩΝ ΚΑΘΗΚΟΝΤΑ
ΓΕΝ. ΓΡΑΜΜΑΤΕΑ Α.Δ.ΑΙ

ΝΙΚΟΛΑΟΣ ΘΕΟΔΩΡΙΔΗΣ
ΔΑΣΟΛΟΓΟΣ Α ΒΑΘΜΟΥ

ΕΘΝΙΚΟ ΤΥΠΟΓΡΑΦΕΙΟ

Για τεχνικούς λόγους στο σχεδιάγραμμα,
από το ηλεκτρονικό αρχείο, έγινε
μίκρυνση κατά ποσοστό 87%

Αριθμ.: 4779

(2)

Επικύρωση καθορισμού οριογραμμών τμήματος του ρέματος Ξεριά στα δυτικά όρια του οικισμού παραλίας Οφρυνίου (Τούζλα) του Δήμου Παγγαίου Π.Ε. Καβάλας.

Ο ΓΕΝΙΚΟΣ ΓΡΑΜΜΑΤΕΑΣ ΑΠΟΚΕΝΤΡΩΜΕΝΗΣ ΔΙΟΙΚΗΣΗΣ ΜΑΚΕΔΟΝΙΑΣ - ΘΡΑΚΗΣ

Έχοντας υπόψη:

1. Το ν. 2503/1997 (ΦΕΚ Α' 107/1997) «Διοίκηση, οργάνωση, στελέχωση της Περιφέρειας, ρύθμιση θεμάτων για την Τοπική Αυτοδιοίκηση και άλλες διατάξεις».

2. Το ν. 3852/2010 (ΦΕΚ Α' 87/2010) «Νέα Αρχιτεκτονική της Αυτοδιοίκησης και της Αποκεντρωμένης Διοίκησης - Πρόγραμμα Καλλικράτης».

3. Το π.δ. 142 (ΦΕΚ Α' 235/2010) «Οργανισμός της Αποκεντρωμένης Διοίκησης Μακεδονίας - Θράκης».

4. Την με αριθμ. οικ. 99386/06-11-2014 (ΦΕΚ 3105 τ.Β'/18-11-2014) απόφαση του Γενικού Γραμματέα Αποκεντρωμένης Διοίκησης Μακεδονίας - Θράκης "Ανάθεση άσκησης αρμοδιοτήτων σε οργανικές μονάδες της Αποκεντρωμένης Διοίκησης Μακεδονίας - Θράκης και παροχή εξουσιοδότησης υπογραφής πράξεων και εγγράφων «Με εντολή Γενικού Γραμματέα» ...".

5. Την με αριθμό 4/06-02-2015 Πράξη του Υπουργικού Συμβουλίου (ΦΕΚ 24/τ.Α'/06-02-2015), «Αποδοχή παραιτήσεων των Γενικών Γραμματέων των Αποκεντρωμένων Διοικήσεων της Χώρας».

6. Τις διατάξεις του άρθρου 56 του ν. 4257/2014 (ΦΕΚ 93/τ.Α'/14-04-2014) «Επείγουσες ρυθμίσεις αρμοδιότητας Υπουργείου Εσωτερικών», που καθορίζει τον τρόπο αναπλήρωσης του Γενικού Γραμματέα της Αποκεντρωμένης Διοίκησης όταν η θέση είναι κενή.

7. Το ν. 4258/2014 (ΦΕΚ Α' 94/14-04-2014) «Διαδικασία Οριοθέτησης και ρυθμίσεις θεμάτων για τα υδατορέματα - ρυθμίσεις Πολεοδομικής νομοθεσίας και άλλες διατάξεις».

8. Την υπ' αριθμ. 3046/304/89 (ΦΕΚ 59/τ.Δ'/3.2.1989) απόφαση του Αναπληρωτή Υπουργού Περιβάλλοντος Χωροταξίας και Δημοσίων Έργων «Κτιριοδομικός Κανονισμός» και ειδικότερα τις διατάξεις του άρθρου 6 αυτού, σχετικά με τη δόμηση κοντά σε ρέματα, όπως ισχύει σήμερα.

9. Τις διατάξεις του ν. 2853/16.7.1922 (ΦΕΚ Α116) «Περί υδραυλικών εν γένει έργων και αστυνομεύσεως των Δημοσίων Υδάτων», όπως αυτές τροποποιήθηκαν με τις αντίστοιχες του ν.δ. 10/29.12.1923 και κωδικοποιήθηκαν από τις διατάξεις του π.δ. 18/21.3.1924.

10. Το με α.π. Γ39682 από 28-4-2015 έγγραφο του Εθνικού Τυπογραφείου με θέμα «Υποχρεωτική (από 1-7-2015 αποστολή εγγράφων για δημοσίευση στο Φύλλο της Κυβερνήσεως με χρήση τεχνολογιών πληροφορικής και επικοινωνιών και προηγμένης ηλεκτρονικής υπογραφής».

11. Το με αρ. πρ. οικ. 2676/2-7-2012 έγγραφο, με το οποίο διαβιβάστηκε ο φάκελος, που υποβλήθηκε στην Υπηρεσία με το αρ. πρ. 07/2915/5-8-2010 (α.π. ΔΙ.ΠΕ.ΧΩ.ΣΧ. 44585/4286/9-8-2010) έγγραφο της Διεύθυνσης Τεχνικών Έργων της Περιφερειακής Ενότητας Κα-

βάλας, για την οριοθέτηση τμήματος ρέματος σε υπό πολεοδόμηση περιοχή της παραλίας Οφρυνίου του Δ. Παγγαίου Ν. Καβάλας, προς την Ειδική Υπηρεσία Περιβάλλοντος (ΕΥΠΕ) του Υ.Π.Ε.Κ.Α. λόγω αρμοδιότητας, καθώς τμήμα του προς οριοθέτηση ρέματος βρίσκεται εντός προστατευόμενης περιοχής και ειδικότερα στη Ζώνη Ειδικής Προστασίας (ΖΕΠ) και Ειδική Ζώνη Διατήρησης (ΕΖΔ).

12. Το με αρ. πρ. 200650/16-7-2012 (α.π. ΔΙ.ΠΕ.ΧΩ.ΣΧ. 3164/31-7-2012) έγγραφο της Ε.Υ.ΠΕ., με το οποίο ο ανωτέρω σχετικός φάκελος διαβιβάστηκε στην Δ/νση Νομοθετικού Έργου του Υ.Π.Ε.Κ.Α. λόγω αρμοδιότητας.

13. Το με αρ. πρ. 843/7-1-2013 (α.π. ΔΙ.ΠΕ.ΧΩ.ΣΧ. 139/15-1-2013) έγγραφο της Γενικής Δ/νσης Πολεοδομίας/Διεύθυνση Πολεοδομικού Σχεδιασμού του Υ.Π.Ε.Κ.Α., με το οποίο επιστράφηκε στην Υπηρεσία ο φάκελος της οριοθέτησης λόγω ελλείψεων.

14. Το με αρ. πρ. 139/22-4-2013 έγγραφο της Υπηρεσίας προς το Δήμο Παγγαίου, με το οποίο διαβιβάζεται το ανωτέρω σχετικό έγγραφο των παρατηρήσεων του Υ.Π.Ε.Κ.Α. και ο εν λόγω φάκελος της οριοθέτησης και η Μελέτη Περιβαλλοντικών Επιπτώσεων τίθενται στο αρχείο της Υπηρεσίας μας.

15. Το με αρ. πρ. 02/3682/1-7-0013 (α.π. ΔΙ.ΠΕ.ΧΩ.ΣΧ. 2606/3-7-2013) έγγραφο της Διεύθυνσης τεχνικών Έργων της Π.Ε. Καβάλας, με το οποίο κατατέθηκε στην Υπηρεσία η ελεγμένη και θεωρημένη μελέτη για την οριοθέτηση τμήματος ρέματος σε υπό πολεοδόμηση περιοχή παραλίας Οφρυνίου του Δ. Παγγαίου Ν. Καβάλας, σε μήκος 380μ (του Αγρ. Τοπογράφου Μηχ/κου Αθ. Καλτσίδη), όπως ελέγχθηκε και θεωρήθηκε από την Δ.Τ.Ε. της Π.Ε. Καβάλας ως προς τον καθορισμό των οριογραμμών.

16. Το με αρ. πρ. 2606/7-8-2013 έγγραφο της Υπηρεσίας προς την Π.Ε. Καβάλας και προς το Δήμο Παγγαίου, με το οποίο ζητήθηκε η απόφαση καθορισμού των οριογραμμών του εν λόγω ρέματος προκειμένου να διαβιβαστεί ο φάκελος στη Διεύθυνση Πολεοδομικού Σχεδιασμού του Υ.Π.Ε.Κ.Α., σύμφωνα με το 13ο σχετικό.

17. Το με αρ. πρ. 3608/23-9-2013 έγγραφο της Υπηρεσίας, με το οποίο διαβιβάστηκε ο φάκελος οριοθέτησης προς Διεύθυνση Πολεοδομικού Σχεδιασμού της Γενικής Διεύθυνσης Πολεοδομίας του Υ.Π.Ε.Κ.Α. λόγω αρμοδιότητας, κατόπιν του με αρ. πρ. 02/4695/09-09-2013 (ΑΔΑ: ΒΛ9Ρ7ΛΒ-ΘΚΥ) εγγράφου καθορισμού οριογραμμών της Δ/νσης Τεχνικών Έργων Π. Ε. Καβάλας.

18. Το με αρ. πρ. 4190/27-01-2014 (α.π. ΔΙ.ΠΕ.ΧΩ.ΣΧ. 386/3-2-2014) έγγραφο της Δ/νσης Πολεοδομικού Σχεδιασμού της Γενικής Διεύθυνσης Πολεοδομίας του Υ.Π.Ε.Κ.Α. προς την Υπηρεσία, με το οποίο επιστρέφεται ο εν λόγω φάκελος οριοθέτησης με παρατηρήσεις επί αυτού.

19. Το με αρ. πρ. 386/5-2-2014 έγγραφο της Υπηρεσίας προς τη Διεύθυνση Τεχνικών Έργων Π.Ε. Καβάλας, με το οποίο επιστρέφονται οι φάκελοι οριοθέτησης και διαβιβάζονται οι ανωτέρω σχετικές παρατηρήσεις του Υ.Π.Ε.Κ.Α.

20. Το με αριθ. πρ. 02/4695/5-9-2014 ΟΡΘΗ ΕΠΑΝΑΛΗΨΗ (α.π. ΔΙ.ΠΕ.ΧΩ.ΣΧ. 3717/11-9-2014) έγγραφο της

Δ/σης τεχνικών Έργων Περιφ. Ενότητας Καβάλας για τον καθορισμό οριογραμμών τμήματος ρέματος στην παραλία Οφρυνίου (Τούζλα).

21. Το έντυπο υποβολής Τ (αρ. πρ. ΔΙ.ΠΕ.ΧΩ.ΣΧ. 3576/12-10-2015) της Διεύθυνσης Δόμησης-Πολ. Σχεδ. και Εφαρμογών του Δήμου Παγγαίου, με το οποίο υποβλήθηκε στην Υπηρεσία, η Μελέτη Περιβαλλοντικών Επιπτώσεων (Μ.Π.Ε.) για τα έργα διευθέτησης που προτείνονται να πραγματοποιηθούν για την παραλαβή της πλυμνηρικής παροχής του ρέματος.

22. Το με αρ. πρ. 3792/26-10-2015 έγγραφο της Υπηρεσίας, κατόπιν των ανωτέρω με αριθ. 11ο, 12ο, 13ο, 14ο, 15ο, 16ο, 17ο, 18ο, 19ο, 20ο, σχετικών εγγράφων, με το οποίο ζητήθηκαν αντίγραφα του φακέλου οριοθέτησης ώστε να διαβιβαστούν στους αρμόδιους φορείς για τη γνωμοδότηση τους επί των προτεινόμενων έργων.

23. Το με αρ. πρ. 34511/4-11-2015 (α.π. ΔΙ.ΠΕ.ΧΩ.ΣΧ. 3906/5-11-2015) διαβιβαστικό της Διεύθυνσης Δόμησης-Πολ. Σχεδ. και Εφαρμογών του Δήμου Παγγαίου, με το οποίο υποβλήθηκαν τα απαιτούμενα αντίγραφα του φακέλου οριοθέτησης.

24. Το με αρ. πρ. 3906/10-11-15 έγγραφο της Υπηρεσίας, με το οποίο διαβιβάστηκαν αντίγραφα σε ηλεκτρονική μορφή (cd) της υδρολογικής μελέτης για την οριοθέτηση στους αρμόδιους φορείς για τη γνωμοδότησή τους.

25. Το με αρ. πρ. 7279/23-12-2015 (α.π. ΔΙ.ΠΕ.ΧΩ.ΣΧ. 9/5-1-2016) έγγραφο της Εφορείας Αρχαιοτήτων Καβάλας-Θάσου με τη θετική, υπό όρους, γνωμοδότηση για την οριοθέτηση του τμήματος ρέματος σε υπό πολεοδόμηση περιοχή της παραλίας Οφρυνίου του Δήμου Παγγαίου.

26. Το με αρ. πρ. 1202/19-1-2016 (α.π. ΔΙ.ΠΕ.ΧΩ.ΣΧ. 216/22-1-2016) έγγραφο του Δήμου Παγγαίου με το οποίο διαβιβάστηκε στην Υπηρεσία η με αριθ. 607/2015 απόφαση του Δημοτικού Συμβουλίου Δ. Ελευθερούπολης για την έγκριση της μελέτης οριοθέτησης του τμήματος χειμάρρου σε υπό πολεοδόμηση περιοχή της παραλίας Οφρυνίου.

27. Την με αριθ. πρ. 100242/5-1-2016 (α.π. ΔΙ.ΠΕ.ΧΩ.ΣΧ. 123/15-1-2016) θετική γνωμοδότηση της Διεύθυνσης Συντονισμού και Επιθεώρησης Δασών επί της Μ.Π.Ε. και της οριοθέτησης.

28. Το με αρ. πρ. 32886/27-1-2016 (α.π. ΔΙ.ΠΕ.ΧΩ.ΣΧ. 503/11-2-2016) έγγραφο της Διεύθυνσης Υδάτων με την παρατήρηση ότι στην υδραυλική μελέτη δεν ανα-

φέρονται οι εργασίες διευθέτησης που αναφέρονται στη Μ.Π.Ε.

29. Το με αρ. πρ. 5019/8-3-2016 (α.π. ΔΙ.ΠΕ.ΧΩ.ΣΧ. 953/10-3-2016) έγγραφο του Δήμου Παγγαίου, με το οποίο υποβλήθηκε στην Υπηρεσία συνοπτική Τεχνική Έκθεση για τις εργασίες διευθέτησης.

30. Την με αρ. πρ. 7634/20-5-2016 (α.π. ΔΙ.ΠΕ.ΧΩ.ΣΧ. 2092/31-5-2016) θετική γνωμοδότηση της Διεύθυνσης Υδάτων, κατόπιν του ανωτέρω σχετικού εγγράφου του Δήμου Παγγαίου.

31. Το γεγονός ότι από την υποβληθείσα μελέτη (15ο σχετικό) προκύπτει ότι οι προτεινόμενες οριογραμμές ανταποκρίνονται σε πλημμυρική παροχή για περίοδο επαναφοράς $T=50$ έτη, με κατασκευή έργων διευθέτησης, αποφασίζουμε:

Επικυρώνουμε τις καθορισθείσες οριογραμμές του τμήματος του ρέματος Ξεριά στα δυτικά όρια του οικισμού παραλίας Οφρυνίου (Τούζλα) του Δήμου Παγγαίου Π.Ε. Καβάλας σε συνολικό μήκος 385 μέτρων, όπως αυτές αποτυπώνονται με συνεχή γραμμή μπλε χρώματος στην οριζοντιογραφία (Υ-2), που συνοδεύει την παρούσα (Υ-2, κλίμακας 1:500 του Αγρ. Τοπογράφου Μηχ/κου Αθ. Καλτσίδα) και σύμφωνα με την Υδρολογική Μελέτη που κατατέθηκε στην Υπηρεσία (15ο σχετικό), όπως αυτή ελέγχθηκε και θεωρήθηκε από την Δ.Τ.Ε. της Π.Ε. Καβάλας.

Συγκεκριμένα ο καθορισμός των ορίων, (σε σύστημα αναφοράς ΕΓΣΑ '87) γίνεται με αρχή τα σημεία :

1 [X=490230.995, Y=4513503.000] και 27 [X=490244.487, Y=4513494.399]

και πέρας τα σημεία

13 [X=490037.655, Y=4513177.632] και 14 [X=490053.169, Y=4513174.311]

Από τις διατάξεις της παρούσας δεν προκύπτουν δαπάνες, οι οποίες να βαρύνουν τον κρατικό προϋπολογισμό.

Η ισχύς της παρούσας αρχίζει από τη δημοσίευσή της στην Εφημερίδα της Κυβερνήσεως.


Η απόφαση αυτή μαζί με τη συνημμένη οριζοντιογραφία να δημοσιευθεί στην Εφημερίδα της Κυβερνήσεως.

Θεσσαλονίκη, 8 Δεκεμβρίου 2016

Ο Ασκών καθήκοντα Γενικού Γραμματέα

Αποκεντρωμένης Διοίκησης

ΝΙΚΗΤΑΣ ΦΡΑΓΚΙΣΚΑΚΗΣ

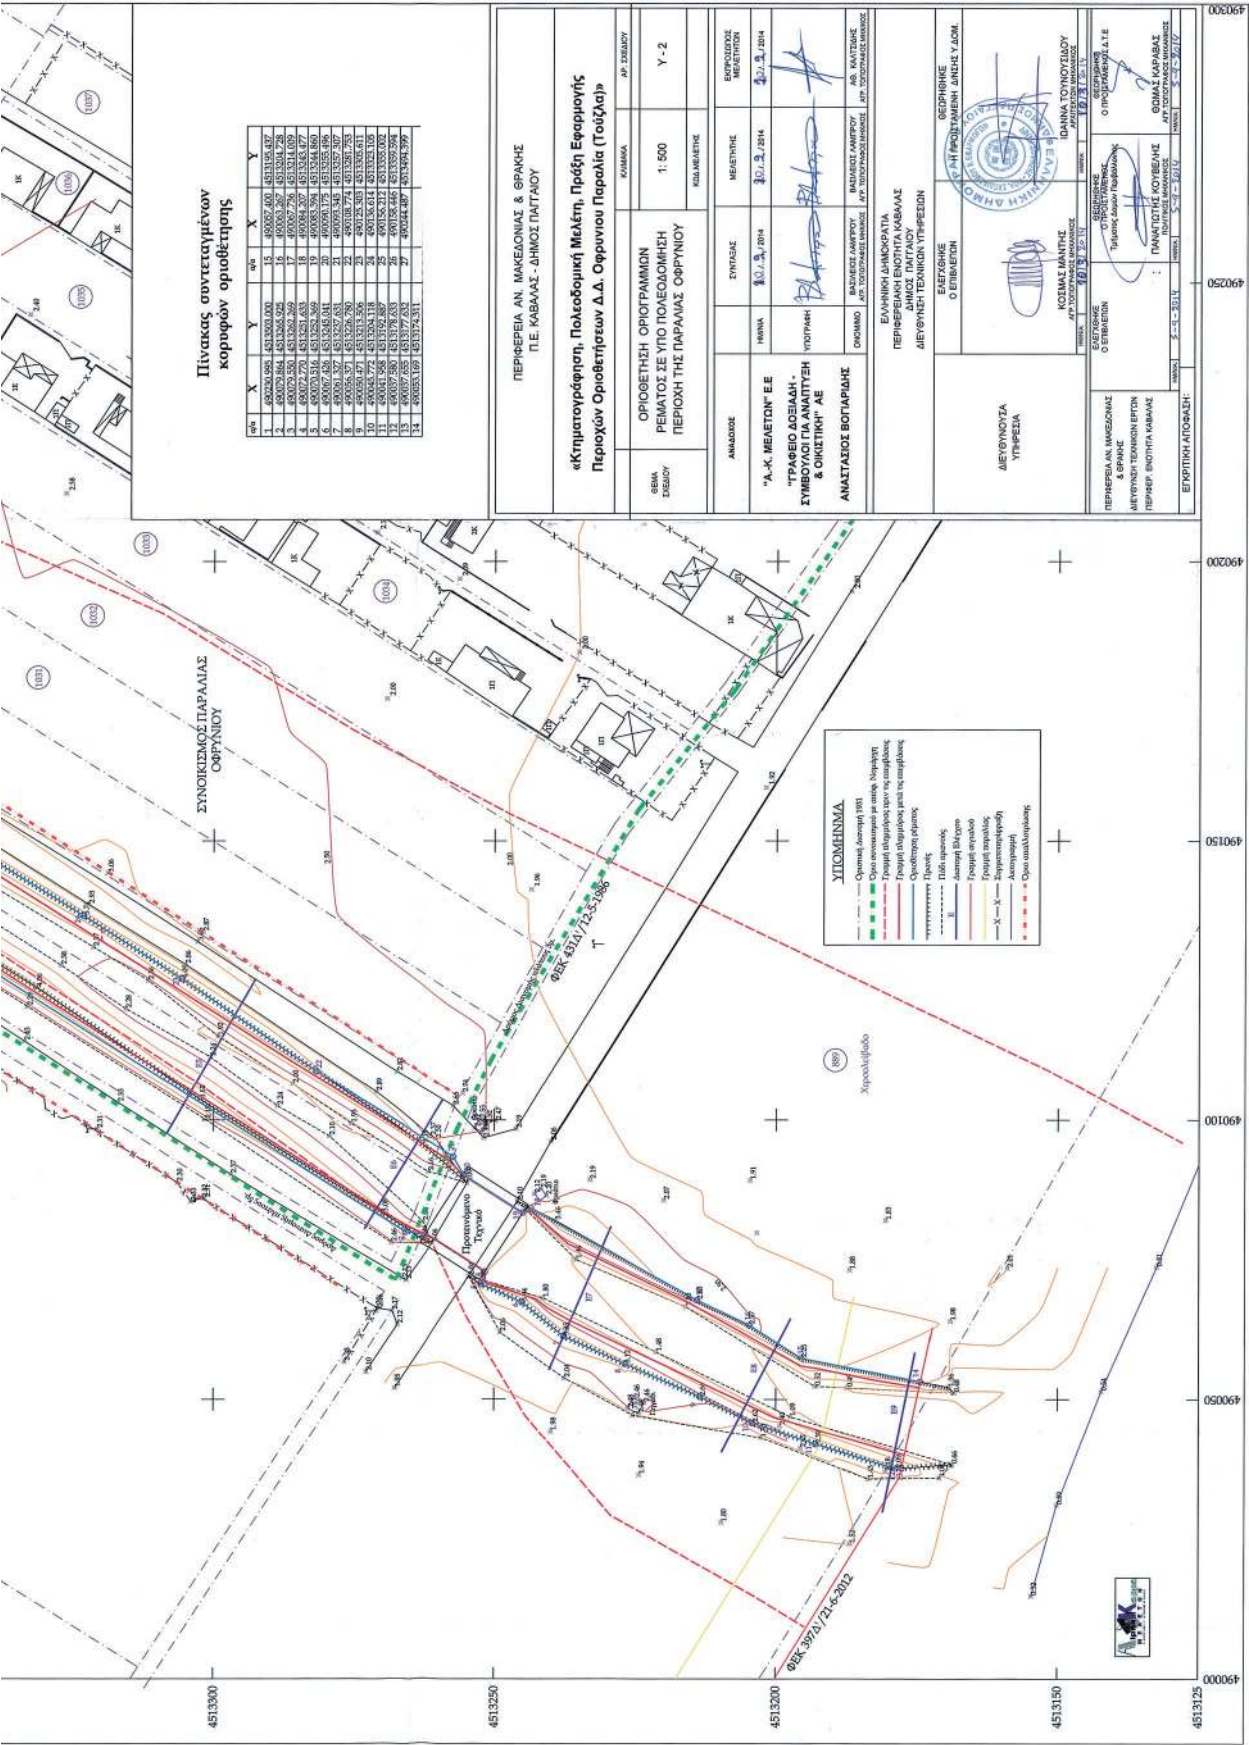



ΕΘΝΙΚΟ ΤΥΠΟΓΡΑΦΕΙΟ

Την ευθύνη για την εκτύπωση, διαχείριση και κυκλοφορία των φύλλων της Εφημερίδας της Κυβερνήσεως, (ΦΕΚ) στην έντυπη και ηλεκτρονική έκδοση, έχει το **Εθνικό Τυπογραφείο** το οποίο αποτελεί δημόσια υπηρεσία η οποία υπάγεται στο Υπουργείο Εσωτερικών και Διοικητικής Ανασυγκρότησης. Το Εθνικό Τυπογραφείο έχει επίσης την ευθύνη για την κάλυψη των εκτυπωτικών αναγκών του Δημοσίου. (Ν. 3469/2006, Α' 131).

ΥΠΗΡΕΣΙΕΣ ΠΟΥ ΠΑΡΕΧΕΙ ΤΟ ΕΘΝΙΚΟ ΤΥΠΟΓΡΑΦΕΙΟ

1. ΦΥΛΛΟ ΤΗΣ ΕΦΗΜΕΡΙΔΑΣ ΤΗΣ ΚΥΒΕΡΝΗΣΕΩΣ (ΦΕΚ)

Η ηλεκτρονική μορφή των ΦΕΚ διατίθεται δωρεάν από την ιστοσελίδα www.et.gr. Για τα ΦΕΚ που δεν έχουν ψηφιοποιηθεί και καταχωρισθεί στην πιο πάνω ιστοσελίδα δίνεται η δυνατότητα δωρεάν αποστολής με ηλεκτρονικό ταχυδρομείο, μετά από αίτηση που υποβάλλεται ηλεκτρονικά με τη συμπλήρωση ειδικής φόρμας.

Η έντυπη μορφή των ΦΕΚ διατίθεται για μεμονωμένα φύλλα με το ανάλογο κόστος από το τμήμα Πωλήσεων απευθείας ή με ταχυδρομική αποστολή μέσω αίτησης παραγγελίας στα ΚΕΠ, ενώ για ετήσια συνδρομή από το τμήμα Συνδρομητών. Το κόστος για ασπρόμαυρο ΦΕΚ από 1 έως 16 σελίδες είναι 1€, προσαυξανόμενο κατά 0,20€ για κάθε επιπλέον οκτασέλιδο ή μέρος αυτού. Το κόστος για έγχρωμο ΦΕΚ είναι 1,50€ από 1 έως 16 σελίδες, προσαυξανόμενο κατά 0,30€ για κάθε επιπλέον οκτασέλιδο ή μέρος αυτού.

Τρόπος αποστολής κειμένων προς δημοσίευση

- Τα κείμενα για δημοσίευση στο ΦΕΚ, από όλες τις δημόσιες υπηρεσίες και τους φορείς του δημόσιου τομέα, **αποστέλλονται στην διεύθυνση webmaster.et@et.gr** με χρήση προηγμένης ψηφιακής υπογραφής και χρονοσήμανσης.
- Οι περιλήψεις Διακηρύξεων Δημοσίων Συμβάσεων, αποστέλλονται στην ηλεκτρονική διεύθυνση dds@et.gr με τη χρήση **απλού** ηλεκτρονικού ταχυδρομείου.
- Κατ' εξαίρεση, πολίτες οι οποίοι δεν έχουν αποκτήσει προηγμένη ηλεκτρονική υπογραφή, μπορούν να αποστέλλουν ταχυδρομικά ή να καταθέτουν με εκπρόσωπό τους κείμενα προς δημοσίευση αποτυπωμένα σε χαρτί, στο Τμήμα Παραλαβής Δημοσιευτέας Ύλης.

Πληροφορίες σχετικά με την αποστολή/κατάθεση εγγράφων προς δημοσίευση, την πώληση των τευχών και τους ισχύοντες τιμοκαταλόγους για όλες τις υπηρεσίες θα βρείτε στην ιστοσελίδα μας και στη διαδρομή Εξυπηρέτηση κοινού - τμήμα πωλήσεων ή συνδρομητών. Επίσης στην ιστοσελίδα μπορείτε να αναζητήσετε πληροφορίες σχετικά με την πορεία δημοσίευσης των εγγράφων, εφόσον γνωρίζετε τον Κωδικό Αριθμό Δημοσιεύματος (ΚΑΔ). Τον ΚΑΔ εκδίδει το Εθνικό Τυπογραφείο για όλα τα κείμενα που πληρούν τις προϋποθέσεις δημοσίευσης.

2. ΚΑΛΥΨΗ ΕΚΤΥΠΩΤΙΚΩΝ ΑΝΑΓΚΩΝ του Δημοσίου και των φορέων του

Το Εθνικό Τυπογραφείο μετά από αίτημα φορέα του Δημοσίου αναλαμβάνει να σχεδιάσει και να εκτυπώσει κάρτες, βιβλία, αφίσες, μπλοκ, μηχανογραφικά έντυπα, φακέλους, φακέλους αλληλογραφίας, κ.ά. Επίσης σχεδιάζει και κατασκευάζει σφραγίδες.

ΕΠΙΚΟΙΝΩΝΙΑ ΜΕ ΤΟ ΕΘΝΙΚΟ ΤΥΠΟΓΡΑΦΕΙΟ

Ταχυδρομική Διεύθυνση: Καποδιστρίου 34, τ.κ. 10432, Αθήνα

ΤΗΛΕΦΩΝΙΚΟ ΚΕΝΤΡΟ: 210 5279000 - fax: 210 5279054

ΤΜΗΜΑΤΑ ΕΞΥΠΗΡΕΤΗΣΗΣ ΚΟΙΝΟΥ

Πωλήσεων: (Ισόγειο, τηλ. 210 5279178 - 180)

Συνδρομητών: (Ημιόροφος, τηλ. 210 5279136)

Πληροφοριών: (Ισόγειο, Γρ. 3 και τηλεφ. κέντρο 210 5279000)

Παραλαβής Δημ. Ύλης: (Ισόγειο, τηλ. 210 5279167, 210 5279139)

Ωράριο για το κοινό: Δευτέρα ως Παρασκευή: 8:00 - 13:30

Ιστοσελίδα: www.et.gr

Πληροφορίες σχετικά με την λειτουργία της ιστοσελίδας: helpdesk.et@et.gr

Αποστολή ψηφιακά υπογεγραμμένων εγγράφων προς δημοσίευση στο ΦΕΚ: webmaster.et@et.gr

Πληροφορίες για γενικό πρωτόκολλο και αλληλογραφία: grammateia@et.gr

