



ΕΦΗΜΕΡΙΔΑ ΤΗΣ ΚΥΒΕΡΝΗΣΕΩΣ ΤΗΣ ΕΛΛΗΝΙΚΗΣ ΔΗΜΟΚΡΑΤΙΑΣ

2 Μαρτίου 2017

ΤΕΥΧΟΣ ΤΕΤΑΡΤΟ

Αρ. Φύλλου 52

ΑΠΟΦΑΣΕΙΣ

Αριθμ. 7564

Επικύρωση έκθεσης καθορισμού ορίων Αιγιαλού - Παραλίας στην παραλιακή περιοχή «Αγία Μαρίνα» Νήσου Σύμης, Νομού Δωδεκανήσου.

Ο ΓΕΝΙΚΟΣ ΓΡΑΜΜΑΤΕΑΣ ΑΠΟΚΕΝΤΡΩΜΕΝΗΣ
ΔΙΟΙΚΗΣΗΣ ΑΙΓΑΙΟΥ

Έχοντας υπόψη:

1. Τις διατάξεις του 3200/1955 «περί διοικητικής αποκέντρωσης» (97 Α'), όπως αυτές τροποποιήθηκαν και ισχύουν σήμερα με τα ν.δ. 532/1970, β.δ. 704/1970, β.δ. 705/1970, β.δ. 192/1972, π.δ. 71/1984, π.δ. 347/1986, ν. 2026/1992 και π.δ. 97/1993.

2. Τις διατάξεις της παρ. 2 του άρθρου 6, του άρθρου 280 και τις διατάξεις της παρ. ΙΙΙ του άρθρου 186 του ν. 3852/2010 «Νέα Αρχιτεκτονική της Αυτοδιοίκησης και της Αποκεντρωμένης Διοίκησης - Πρόγραμμα Καλλικράτης» (Α'87) σύμφωνα με την οποία οι αρμοδιότητες των Περιφερειών του αρθ. 3 θα ασκούνται από τις Αποκεντρωμένες Διοικήσεις κατά περίπτωση.

3. Το υπ' αριθμ. 143/2010 π.δ/γμα (ΦΕΚ 236Α/27.12.2010) των Υπουργών Εσωτερικών Αποκέντρωσης και Ηλεκτρονικής Διακυβέρνησης και Οικονομικών, που αφορά στη σύσταση του Οργανισμού της Αποκεντρωμένης Διοίκησης Αιγαίου.

4. Τις διατάξεις του π.δ. 111/2014 (Α'178), όπως ισχύει σήμερα.

5. Τις διατάξεις των άρθρων 3, 5 και 34 του ν. 2971/2001 (ΦΕΚ 285/τ.Α/19-12-2001) «Αιγιαλός, παραλία και άλλες διατάξεις», όπως τροποποιήθηκε και ισχύει.

6. Τις διατάξεις του κ.δ. 132/1929 «περί Κτηματολογικού κανονισμού Δωδεκανήσου» που διατηρήθηκε σε ισχύ με το άρθρο 8 ν. 510/1947.

7. Τις διατάξεις των άρθρων 1 μέχρι και 7 του α.ν. 2344/1940 «περί αιγιαλού και παραλίας» (154 Α') όπως έχουν τροποποιηθεί και συμπληρωθεί μεταγενέστερα με τις διατάξεις: α) του άρθρου 13 του ν. 1078/1980 (238 Α') και β) του άρθρου 23 του ν. 1337/1983 (33 Α').

8. Τις διατάξεις του ν.δ. 439/1970 «περί συμπληρώσεως των διατάξεων περί αιγιαλού» (36 Α').

9. Το Δ3090/646/1976 έγγραφο του Υπουργείου Οικονομικών «περί του στη Δωδεκάνησο ορίου αιγιαλού».

10. Τις διατάξεις του 20 ν. 719/1977 «Περί αντικατάστασης, τροποποιήσεως και συμπληρώσεως διατάξεων των περί δημοσίου κτημάτων νομοθεσίας και άλλων των διατάξεων» (301 Α')

11. Τη με αριθμό 1030067/296/Α006/7-4-2004, εγκύκλιο, της Δ/σης Οργάνωσης του Υπουργείου Οικονομικών και Οικονομικών.

12. Τις διατάξεις του άρθρου 46, παρ. 21, ν. 3220/2004 (ΦΕΚ 15/Α/28-1-2004), στις οποίες προβλέπεται ότι από 10.04.2004 αρμοδιότητες του Υπουργού Οικονομίας και Οικονομικών, οι οποίες ανήκαν ή είχαν μεταβιβασθεί στους Νομάρχες μέχρι την έναρξη λειτουργίας των Νομαρχιακών Αυτοδιοικήσεων και αφορούν θέματα Υπηρεσιών του Υπουργείου Οικονομίας και Οικονομικών, που εξαιρέθηκαν από την κατάργηση σύμφωνα με τις διατάξεις της παραγράφου 2 του άρθρου 39, ν.2218/1994, περιέχονται στον Γενικό Γραμματέα της Περιφέρειας εκτός των θεμάτων Υ.Δ.Ε.

13. Την 10633649/790/Α00006/03.08.2004 απόφαση του Υπουργού Οικονομίας και Οικονομικών «Καταγραφή - Διοικητική κωδικοποίηση των αρμοδιοτήτων σε θέματα Υπηρεσιών του Υπουργείου Οικονομίας και Οικονομικών που περιέχονται στους Γενικούς Γραμματείς Περιφερειών».

14. Την υπ' αριθμ. 562/2005 Γνωμοδότηση του Νομικού Συμβουλίου του Κράτους σχετικά με την διάταξη του άρθρου 5, παρ. 5, εδ. γ' του ν. 2971/2001.

15. Το υπ' αριθμ. πρωτ. Δ6Α1022671/ΕΞ/10-02-2011 έγγραφο της Γενικής Γραμματείας Φορολογικών και Τελωνιακών θεμάτων του Υπουργείου Οικονομικών περί «Αρμοδιότητας Υπογραφής».

16. Την υπ' αριθμ. 33447/19.5.2015 απόφαση του Γενικού Γραμματέα της Αποκεντρωμένης Διοίκησης Αιγαίου περί «Ορισμού Μελών Επιτροπής Καθορισμού Αιγιαλού και Παραλίας, Παλαιού Αιγιαλού, καθώς και της Όχθης, Παλαιάς Όχθης και Παράχθιας Ζώνης (άρθρο 100 του π.δ. 284/1988, άρθρα 3 και 31 του ν. 2971/2001 (ΦΕΚ 285/Α) στην περιοχή αρμοδιότητας της Αποκεντρωμένης Διοίκησης Αιγαίου».

17. Την υπ' αριθμ. 26158/3764/28.3.2014 απόφαση της Γενικής Γραμματέως της Αποκεντρωμένης Διοίκησης Αιγαίου (ΦΕΚ 828/Β/3.4.2014), περί παροχής εξουσιοδότησης υπογραφής πράξεων και εγγράφων «Με εντολή Γενικού Γραμματέα» στον Προϊστάμενο της Γενικής Δ/

νσης Εσωτερικής Λειτουργίας της Αποκεντρωμένης Διοίκησης Αιγαίου και στους Προϊσταμένους των οργανικών μονάδων αυτής.

18. Την από 15-03-2016 έκθεση της κατά το άρθρο 3, του ν. 2971/2001 αρμόδιας επιτροπής καθορισμού ορίων Αιγιαλού και Παραλίας για τον καθορισμό των ορίων του Αιγιαλού και της Παραλίας στην παραλιακή περιοχή «Αγίας Μαρίνας», Δήμου Σύμης, της Νήσου Σύμης, του Νομού Δωδεκανήσου.

19. Το τοπογραφικό - υψομετρικό και κτηματογραφικό διάγραμμα, το οποίο συντάχθηκε στις 10-08-2014, από την Βασιλειάδη Ελευθερία, Αγρονόμο Τοπογράφο Μηχανικό, αποτελούμενο από μία (1) πινακίδα, κλίμακας 1:500, το οποίο ελέγχθηκε ως προς την ορθότητα της αποτύπωσης στις 15-03-2016 από τον Χειράκη Ιωάννη, Αγρονόμο και Τοπογράφο Μηχανικό, υπάλληλο του Αυτοτελούς Γραφείου Δημόσιας Περιουσίας Δωδεκανήσου και θεωρήθηκε στις 04.07.2016 από τον Δημήτρη Κουλούκη, Προϊστάμενο του Τμήματος Γ' της Περιφερειακής Διεύθυνσης Δημόσιας Περιουσίας Αιγαίου. Στο τοπογραφικό αυτό χαράχθηκε με ερυθρά συνεχόμενη πολυγωνική γραμμή η οριογραμμή του Αιγιαλού με στοιχεία κορυφών (Α1,Α2,Α3,...,Α23,Α24,Α25) σύμφωνα με τις διατάξεις του άρθρου 3 του κ.δ. 132/1929. Σύμφωνα με τις ίδιες διατάξεις δεν καθορίστηκε και οριογραμμή Παραλίας καθώς η πολυγωνική του Αιγιαλού τέμνει τα προς τη θάλασσα όρια των φερόμενων ιδιοκτησιών.

20. Το υπ' αριθμ. πρωτ. 10431/03.11.2016 έγγραφο της Περιφερειακής Διεύθυνσης Δημόσιας Περιουσίας Αιγαίου, σύμφωνα με το οποίο ενημερώνει ότι μετά από έλεγχο των σχετικών τοπογραφικών διαγραμμάτων Γ.Υ.Σ. η εν λόγω θέση δεν εμπίπτει στο πεδίο εφαρμογής του άρθρου 17 του ν. 2971/01 (ΦΕΚ 285/τ.Α/19.12.2001), όπως αυτό καθορίζεται σύμφωνα με το αριθμ. πρωτ. Φ.900/40827227/Σ.366/19.07.2015/ΓΕΣ/Δ/ΝΣΗ ΓΕΩΓΡΑΦΙΚΟΥ/3°/ΤΜΞ έγγραφο και κατά συνέπεια η εν λόγω χάραξη δύναται να συνεχίσει κατά τα προβλεπόμενα στην κείμενη νομοθεσία.

21. Το από 13.09.2016 αποδεικτικό ανάρτησης του Δήμου Ρόδου, με το οποίο τοιχοκολλήθηκε το αριθμ. πρωτ. 2170/12.07.2016 έγγραφο του Αυτοτελούς Γραφείου Δημόσιας Περιουσίας Δωδεκανήσου με θέμα «Καθορισμός ορίων αιγιαλού και παραλίας στην παραλιακή περιοχή «Αγίας Μαρίνας», νήσου Σύμης.

22. Το υπ' αριθμ. 9068/02.12.2016 έγγραφο του Αυτοτελούς Γραφείου Δημόσιας Περιουσίας Δωδεκανήσου, αποφασίζουμε:

Επικυρώνουμε την από 15-03-2016 έκθεση της κατά το άρθρο 3, του ν. 2971/2001, αρμόδιας επιτροπής περί χάραξης των ορίων Αιγιαλού και της Παραλίας με την οποία καθορίστηκαν τα όρια του Αιγιαλού και της Παραλίας στην παραλιακή περιοχή «Αγίας Μαρίνας» της Νήσου Σύμης, του Νομού Δωδεκανήσου, επί τοπογραφικού - υψομετρικού και κτηματογραφικού διαγράμματος σε μία (1) πινακίδα, το οποίο θεωρήθηκε από την Περιφερειακή Διεύθυνση Δημόσιας Περιουσίας Αιγαίου.

Στο τοπογραφικό αυτό διάγραμμα, χαράχθηκε από την εν λόγω επιτροπή, σύμφωνα με τα προαναφερόμενα, η οριογραμμή του Αιγιαλού με ερυθρά συνεχόμενη πο-

λυγωνική γραμμή και στοιχεία κορυφών (Α1',Α2,Α3,...,Α23,Α24,Α25) με εξάρτηση των κορυφών αυτών, από συντεταγμένες του κρατικού τριγωνομετρικού δικτύου της χώρας, όπως αυτές εμφανίζονται στον σχετικό πίνακα επί του τοπογραφικού - υψομετρικού και κτηματογραφικού διαγράμματος, κλίμακας 1:500, σε μία πινακίδα που συντάχθηκε για τον σκοπό αυτό.

Η καθορισθείσα και χαραχθείσα οριογραμμή αιγιαλού αποτελεί το όριο του μεγίστου πλην συνήθους χειμερίου κύματος, προσαυξημένο κατά δώδεκα μέτρα, σύμφωνα με τις διατάξεις του άρθρου 3 του κ.δ. 132/1929 που διατηρήθηκε σε ισχύ με το άρθρο 8 του ν. 510/1947 και του άρθρου 26 του ν. 2971/2001.

Σύμφωνα με τις ίδιες διατάξεις δεν καθορίστηκε οριογραμμή Παραλίας αφού η οριογραμμή του αιγιαλού τέμνει τα προς τη θάλασσα όρια των Κ. Α.Ε.Κ.

Εντός του κοινοχρήστου χώρου Αιγιαλού - Παραλίας του Δημοσίου υφίστανται κατασκευάσματα.

Ο καθορισμός των ορίων αιγιαλού στη θέση αυτή γίνεται για πρώτη φορά και προς εξυπηρέτηση των σκοπών των διατάξεων του ν. 2971/2001.

Η απόφαση αυτή με την έκθεση της Επιτροπής και το τοπογραφικό διάγραμμα να δημοσιευθούν στην Εφημερίδα της Κυβερνήσεως.

Ερμούπολη, 8 Φεβρουαρίου 2017

Με εντολή Γενικού Γραμματέα
Αποκεντρωμένης Διοίκησης
Ο Αναπλ. Προϊστάμενος Διεύθυνσης
ΑΡΙΣΤΟΤΕΛΗΣ ΜΑΡΚΑΝΤΩΝΗΣ

ΕΚΘΕΣΗ ΕΠΙΤΡΟΠΗΣ ΕΠΑΝΑΚΑΘΟΡΙΣΜΟΥ ΤΩΝ
ΟΡΙΩΝ ΤΟΥ ΑΙΓΙΑΛΟΥ ΚΑΙ ΠΑΡΑΛΙΑΣ
(ΑΡΘΡΟ 3 ΚΑΙ ΑΡΘΡΟ 9 ΤΟΥ Ν. 2971
Φ.Ε.Κ. 285/Α/19.12.2001)

Για τον επανακαθορισμό των ορίων του αιγιαλού και της παραλίας που γίνεται στην παραλιακή περιοχή «Αγίας Μαρίνας», Νήσου Σύμης, Νομού Δωδεκανήσου, έμπροσθεν της ιδιοκτησίας των Αλέν και Χριστίνας Λεκάντρ.

Στη Ρόδο σήμερα την 15-03-2016, οι υπογεγραμμένοι:

1. Δημήτριος Μπελντέκος, ΔΕ Εφοριακός, υπεύθυνος του Αυτοτελούς Γραφείου Δημόσιας Περιουσίας Δωδεκανήσου, ως πρόεδρος.

2. Παναγιώτης Τριανταφύλλας, ΠΕ Πολιτικός Μηχανικός, υπάλληλος του Αυτοτελούς Γραφείου Δημόσιας Περιουσίας Δωδεκανήσου, ως μέλος.

3. Δημήτριος Χάσκας, Αρχ/στής Λ.Σ., Λιμεναρχείου Σύμης, ως μέλος.

4. Κωνσταντίνος Ριζόπουλος, Πολιτικός Μηχανικός, Διευθυντής Τεχνικών Υπηρεσιών - Πολεοδομίας - Περιβάλλοντος του Δήμου Σύμης, ως μέλος.

Χρέη γραμματέα στην επιτροπή άσκησε η εκ των μελών αυτής, Φαρμακίδη Ζωή, ΠΕ Εφοριακός, υπάλληλος του Αυτοτελούς Γραφείου Δημόσιας Περιουσίας Δωδεκανήσου.

Οι ανωτέρω αποτελούν την επιτροπή καθορισμού των ορίων του αιγιαλού και της παραλίας η οποία συγκρο-

τήθηκε κατόπιν της υπ' αριθμ. πρωτ. 1891/10-03-2016 πρόσκλησης του Προϊσταμένου της Περιφερειακής Δ/σης Δημόσιας Περιουσίας Αιγαίου, όπως αυτή καθορίστηκε με την με αρ. πρωτ. οικ. 33447/19-05-2015 απόφαση του Γενικού Γραμματέα της Αποκεντρωμένης Διοίκησης Αιγαίου, με την οποία καθορίστηκαν τα μέλη της εν λόγω επιτροπής στην Νομαρχία Δωδεκανήσου δυνάμει του άρθρου 3 του ν. 2971 (Φ.Ε.Κ. 285/τ.Α/19-12-2001): (Η Προϊσταμένη του Τμήματος Περιβάλλοντος και Χωρικού Σχεδιασμού Δωδεκανήσου της Αποκεντρωμένης Διοίκησης Αιγαίου Ευαγγελία Μανωλά αν και εκλήθη νομίμως με την υπ' αριθμ. πρωτ. 1891/10-03-2016 έγγραφη πρόσκληση του Προϊσταμένου της Περιφερειακής Δ/σης Δημόσιας Περιουσίας Αιγαίου ως μέλος της ως άνω επιτροπής, δεν παρέστη ούτε αντικαταστάθηκε από νόμιμο αναπληρωτή της στην ως άνω συνεδρίαση και ως εκ τούτου το παρόν πρακτικό δεν συνυπογράφεται από αυτήν.

Λαμβάνοντας υπόψη

1. Την με 1873/08-07-2015 αίτηση της Μαρί-Χριστίνας Λεκάντρ περί επανακαθορισμού των ορίων του αιγιαλού και της παραλίας στην παραλιακή περιοχή της Αγίας Μαρίνας, Νήσου Σύμης, Νομού Δωδεκανήσου.

2. Την υπ' αριθμ. 5516/2012 απόφαση του Ε' Τμήματος του Σ.τ.Ε. η οποία ακυρώνει την υπ' αριθμ. 517/22-02-2005 απόφαση του Γενικού Γραμματέα Περιφέρειας Νοτίου Αιγαίου (ΦΕΚ/τ.Δ/353/01-04-2005), αναπέμποντας την υπόθεση στην ίδια επιτροπή για νέα νομίμως αιτιολογημένη κρίση.

3. Το τοπογραφικό - υψομετρικό και κτηματογραφικό διάγραμμα, το οποίο συντάχθηκε, βάσει των διατάξεων του ιδίου ως άνω Νόμου και των τεχνικών προδιαγραφών του π.δ. 696/1974, με ημερομηνία σύνταξης 10 Αυγούστου 2014, από την Βασιλειάδη Ελευθερία, Αγρονόμο Τοπογράφο Μηχανικό, αποτελούμενο από μία πινακίδα, κλίμακας 1/500. Το τοπογραφικό αυτό ελέγχθηκε ως προς την ορθότητα της αποτύπωσης στις 15-03-2016 από τον Χειράκη Ιωάννη, Αγρονόμο και Τοπογράφο Μηχ/κό, τεχνικό υπάλληλο του Αυτοτελούς Γραφείου Δημόσιας Περιουσίας Δωδεκανήσου και θεωρήθηκε στις 4-07-2016 από τον Δημήτρη Κουλούκη, Πολιτικό Μηχανικό, Προϊστάμενο του Τμήματος Γ, της Περιφερειακής Διεύθυνσης Δημόσιας Περιουσίας Αιγαίου.

4. Την ύπαρξη και λειτουργία του Κτηματολογικού Γραφείου Σύμης στα πλαίσια του Εθνικού Κτηματολογίου τα ΚΑΕΚ του οποίου εμφανίζονται επί του τοπογραφικού διαγράμματος.

5. Τη μη χάραξη εκατέρωθεν της υπό κρίση θέσης άλλης χαραγμένης οριογραμμής και κατά συνέπεια η παρούσα οριογραμμή Αιγιαλού δεν συνδέεται με έτερη αυτής παράπλευρη οριογραμμή.

6. Τις διατάξεις του ν. 2971/2001 «Αιγιαλός, παραλία και άλλες διατάξεις» όπως αυτός ισχύει και τον ν. 1337/1983 καθώς και την προς αυτόν Δικαστηριακή και Διοικητική Νομολογία.

7. Την από την επιτόπια μετάβαση σχηματισθείσα αντίληψη περί του πλάτους της βρεχόμενης ζώνης της ξηράς καθώς και τα στοιχεία καθορισμού αιγιαλού και παραλίας που προβλέπονται από το άρθρο 9 του νόμου 2971/2001 και ειδικότερα:

Α. Τη γεωμορφολογία του εδάφους για την οποία αναλυτικά αναφέρεται ότι:

(1). Η μορφολογία της ακτής η οποία συνίσταται από κροκάλες -αμμοχάλικο, και άμμο όπως εξάλλου διαπιστώνεται και στα συνημμένα τοπογραφικά.

(2). Η ακτή και εν γένει το παραλιακό μέτωπο διαμορφώνεται από αδόμητες εκτάσεις και διάσπαρτες αραιά παραθεριστικές κατοικίες. Η περιοχή αυτή γενικά ευρίσκεται εκτός σχεδίου πόλεως και εκτός ορίων οικισμού.

(3). Το φυσικό όριο βλάστησης το οποίο έχει κατά το δυνατόν αποτυπωθεί επί του τοπογραφικού διαγράμματος της χρονικής περιόδου της αποτύπωσης και αποτελείται επί το πλείστον από μεμονωμένα δένδρα, αρμυρίκια και κυρίως θάμνους, όπως αυτά απεικονίζονται επί του τοπογραφικού διαγράμματος.

Β. Το γεγονός ότι στην περιοχή δεν εντοπίστηκαν παράκτιοι φυσικοί πόροι. Με την έννοια φυσικοί πόροι νοείται το σύνολο των πρώτων υλών που προέρχονται από τη φύση, δηλαδή από το έδαφος, τα δάση, τα ύδατα, και αξιοποιούνται βιομηχανικώς.

Γ. Τα πορίσματα από την εκτίμηση των μετεωρολογικών στοιχείων της περιοχής, ήτοι το γεγονός ότι στην περιοχή οι άνεμοι που επικρατούν στην περιοχή είναι κυρίως νότιοι - νοτιοανατολικοί. Η συνήθης ένταση τους γενικά δεν είναι μεγάλη και πλησιάζει τα 4-5 Β.

Δ. Τη μορφολογία του πυθμένα, ο οποίος συνίσταται από άμμο και κροκάλες κοντά στην ακτή, ενώ η κλίση του δεν είναι μεγάλη, κυμαινόμενη γύρω στα 20 μέτρα βάθος σε απόσταση περίπου 300 μέτρων από την ακτή, όπως προκύπτει από την αυτοψία μακροσκοπικά, καθώς και το ότι σε περιοχές με μικρά βάθη και μικρές κλίσεις του βυθού, όπου η θραύση του κύματος και η εκτόνωση της ενέργειας του γίνεται σε μεγάλη απόσταση από την ακτογραμμή, η επίδραση του κύματος στην ακτή είναι μικρή ενώ σε περιπτώσεις ακτών με μεγάλες κλίσεις βυθού και μεγάλα βάθη κοντά στην ακτή όπου η θραύση των κυμάτων συντελείται κοντά στην ακτή ή ακόμη και πάνω σ' αυτή ο κυματισμός καλύπτει κατά κανόνα μεγάλο εύρος ακτής προκειμένου να εκτονωθεί.

Ε. Τον τομέα ανάπτυξης κυματισμού σε σχέση με το μέτωπο της ακτής, ότι δηλαδή πρόκειται για ακτή με μικρό ανάπτυγμα πελάγους, καθώς και το ότι μεγάλο ανάπτυγμα θαλάσσιας έκτασης συμβάλλει στη δημιουργία μεγαλύτερης έντασης κυματικού πεδίου σε σχέση με κλειστές θαλάσσιες περιοχές (όρμους ή κόλπους) που έχουν ίδια ένταση ανέμου.

ΣΤ. Τη μη ύπαρξη εγκεκριμένων χωροταξικών κατευθύνσεων και χρήσεων γης που να επηρεάζουν την εξεταζόμενη παράκτια ζώνη.

Η. Τη μη ύπαρξη ευπαθών οικοσυστημάτων και προστατευόμενων περιοχών στην εξεταζόμενη περιοχή.

8. Η καθορισθείσα και χαραχθείσα επί του προαναφερόμενου τοπογραφικού - υψομετρικού και κτηματογραφικού διαγράμματος οριογραμμή αιγιαλού, αποτελεί το όριο του μεγίστου πλην συνήθους χειμέριου κύματος, προσυζημένο κατά 12 μέτρα, σύμφωνα με τις διατάξεις του άρθρου 3 του κ.δ. 132/1929 που διατηρήθηκε σε ισχύ με το άρθρο 8, του ν. 510/1947 σε συνδυασμό με τις διατάξεις του άρθρου 26 του ν. 2971/2001.

9. Εντός του κοινοχρήστου χώρου Αιγιαλού - Παραλίας του Δημοσίου υφίστανται κατασκευάσματα.

10. Οριογραμμή Παραλίας δεν χαράχθηκε σύμφωνα με τις διατάξεις του άρθρου 3 κ.δ. 132/1929, αφού η οριογραμμή του αιγιαλού τέμνει τα προς την θάλασσα όρια των Κ.Α.Ε.Κ.

11. Ο καθορισμός των ορίων αιγιαλού και της παραλίας στη θέση αυτή γίνεται για πρώτη φορά και προς εξυπηρέτηση των σκοπών που τάσσονται από τις διατάξεις του ν. 2971/2001 «Αιγιαλός, παραλία και άλλες διατάξεις», αποφασίζουμε

και καθορίζουμε επί του ως ανωτέρω τοπογραφικού διαγράμματος:

Την οριογραμμή του αιγιαλού με ερυθρά συνεχή πολυγωνική γραμμή και στοιχεία κορυφών (Α1 ,Α2,Α3,...., Α23,Α24,Α25).

Η Επιτροπή

Ο Πρόεδρος


Δ. ΜΠΕΛΝΤΕΚΟΣ


Τα Παρόντα Μέλη


Π. ΤΡΙΑΝΤΑΦΥΛΛΑΣ

Δ. ΧΑΣΚΑΣ

Κ. ΡΙΖΟΠΟΥΛΟΣ

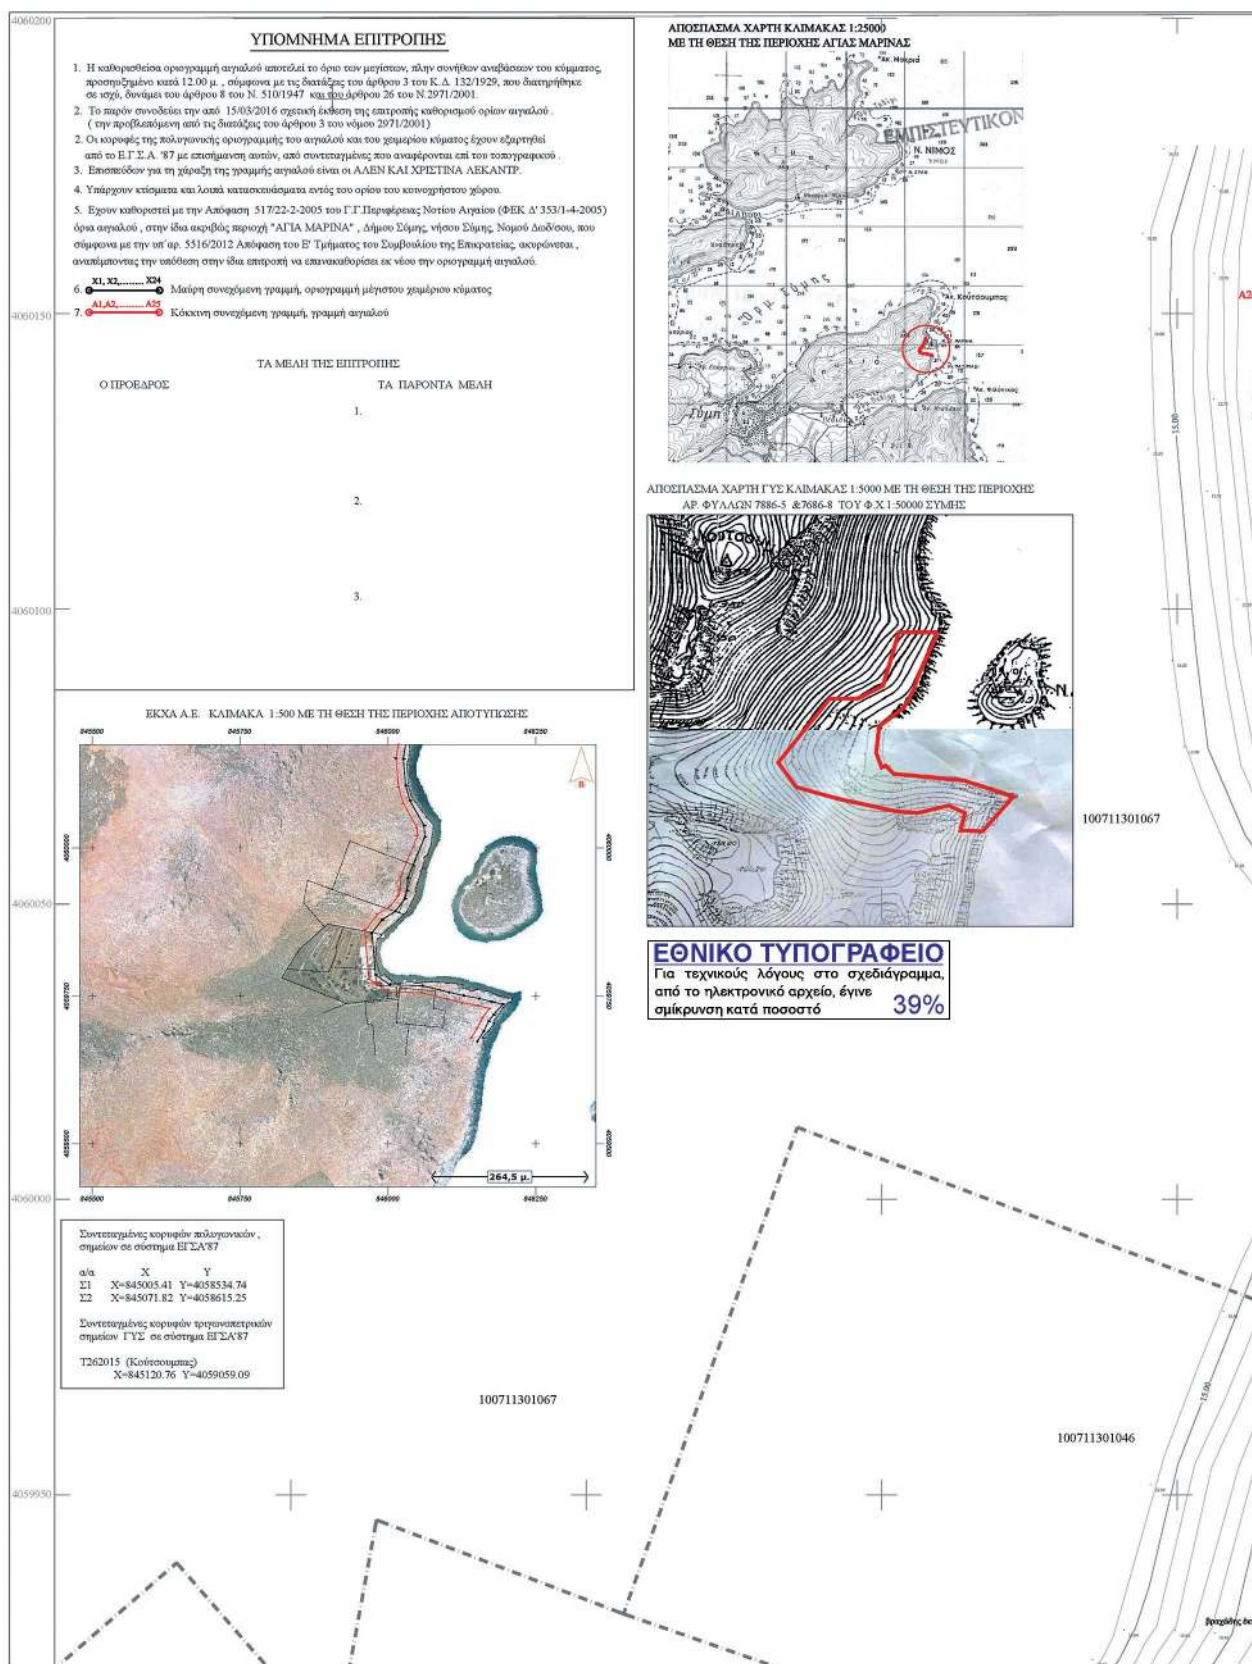

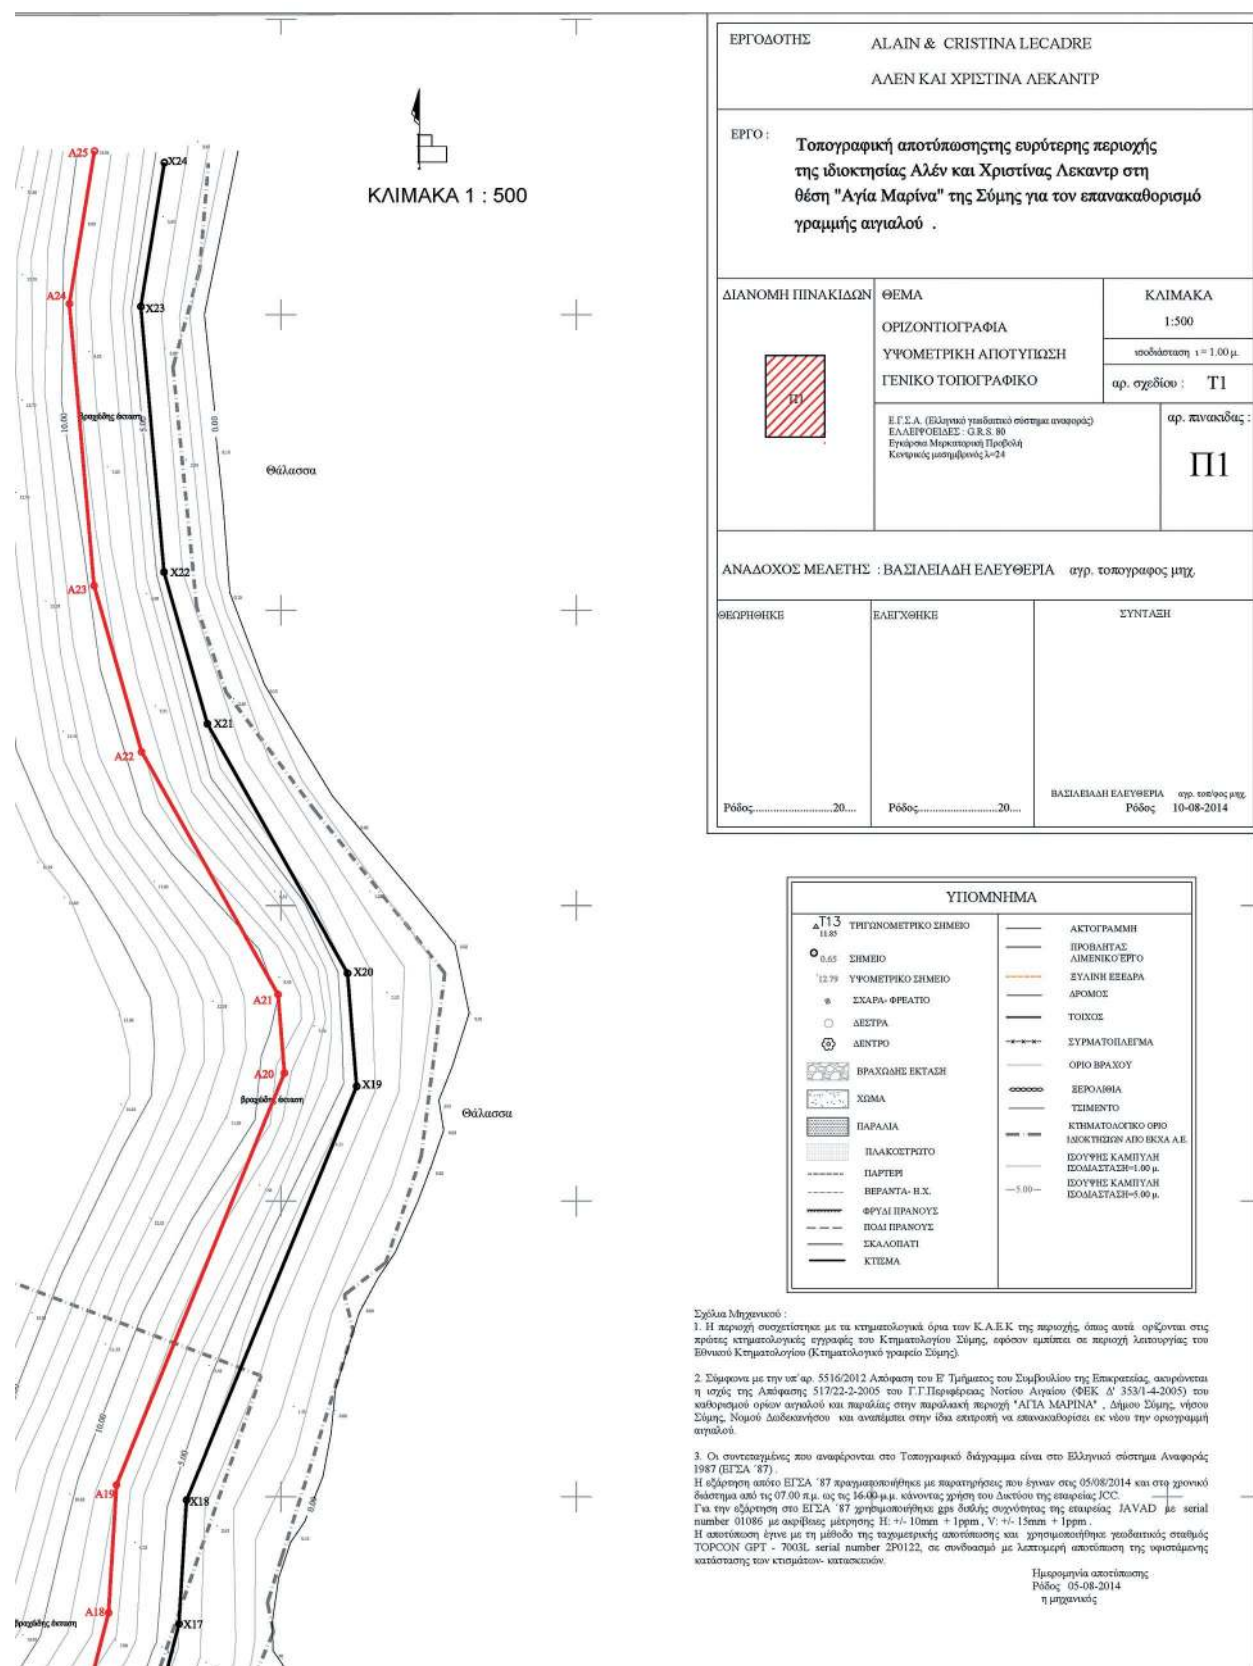

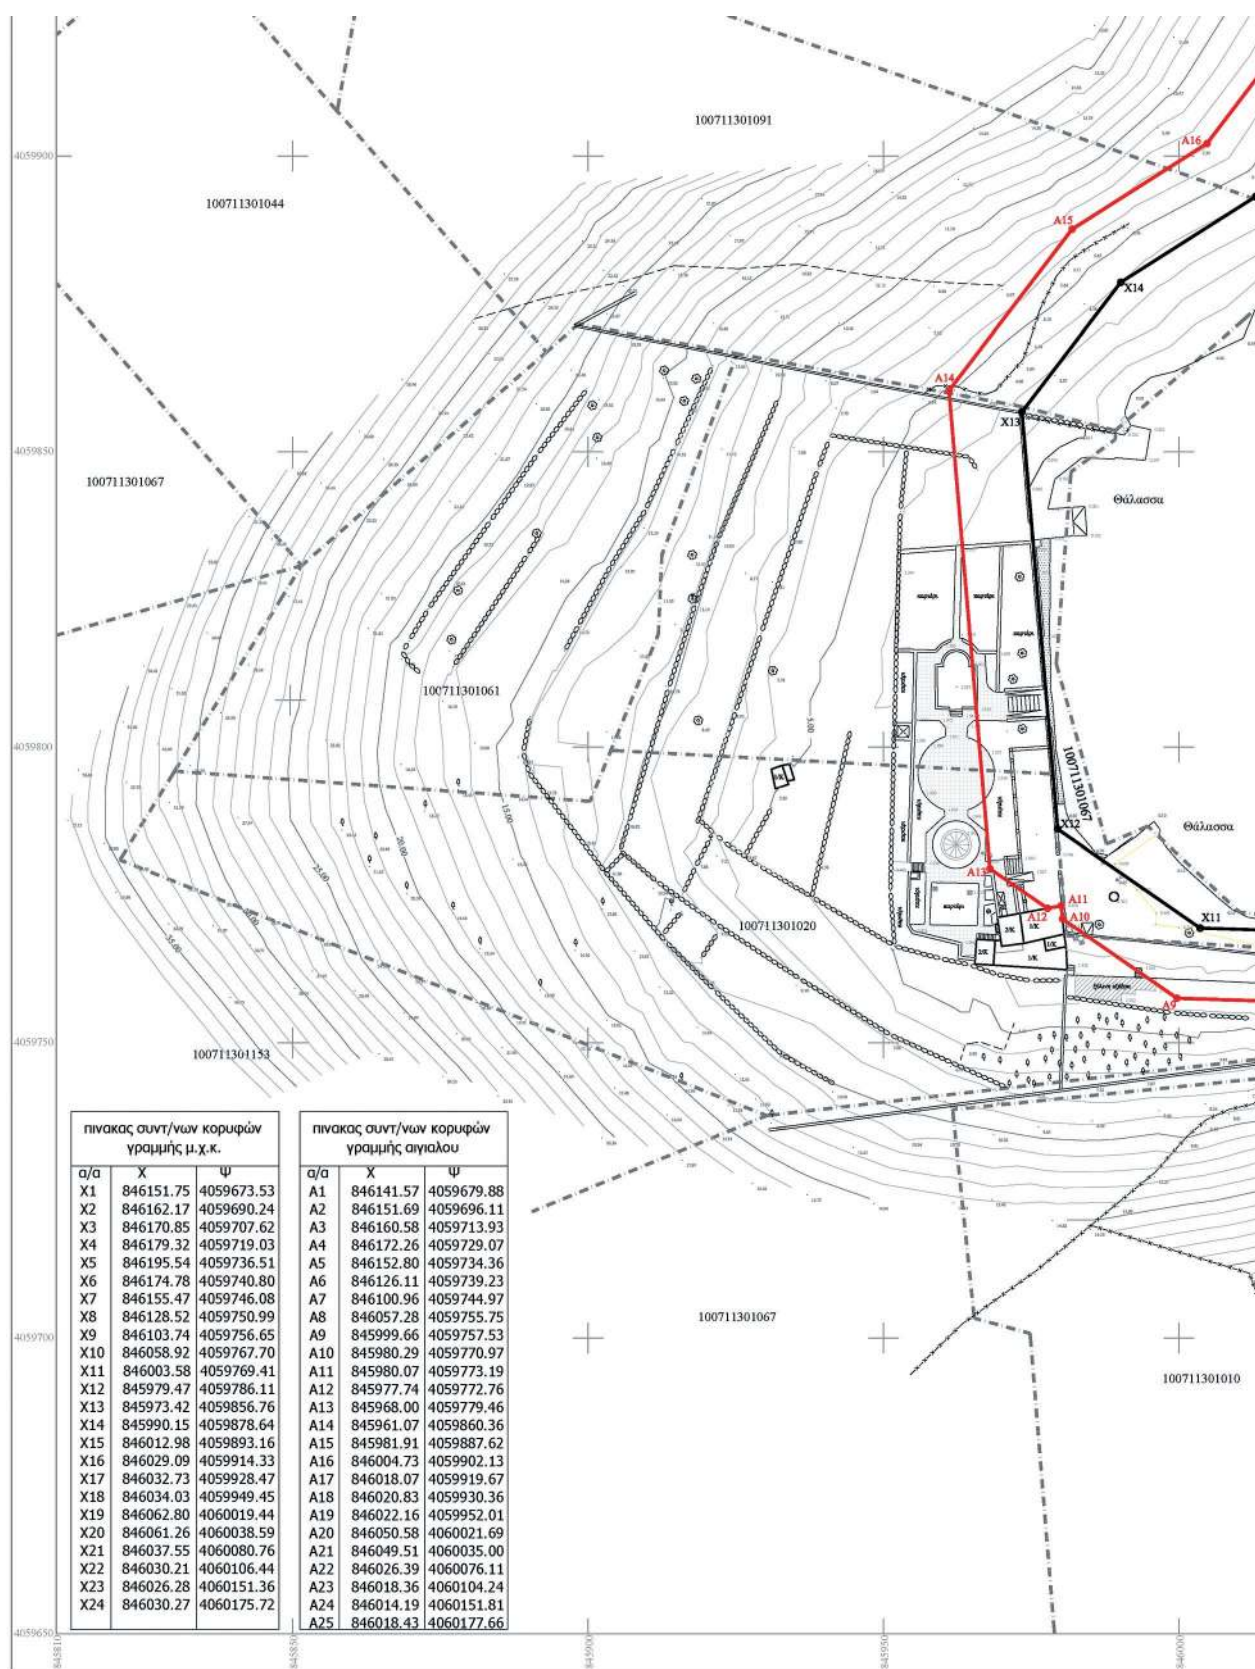

ΠΙΝΑΚΑΣ ΣΥΝΤ/ΩΝ ΚΟΡΙΦΩΝ ΓΡΑΜΜΗΣ Μ.Χ.Κ.		
α/α	Χ	Ψ
X1	846151.75	4059673.53
X2	846162.17	4059690.24
X3	846170.85	4059707.62
X4	846179.32	4059719.03
X5	846195.54	4059736.51
X6	846174.78	4059740.80
X7	846155.47	4059746.08
X8	846128.52	4059750.99
X9	846103.74	4059756.65
X10	846058.92	4059767.70
X11	846003.58	4059769.41
X12	845979.47	4059786.11
X13	845973.42	4059856.76
X14	845990.15	4059878.64
X15	846012.98	4059893.16
X16	846029.09	4059914.33
X17	846032.73	4059928.47
X18	846034.03	4059949.45
X19	846062.80	4060019.44
X20	846061.26	4060038.59
X21	846037.55	4060080.76
X22	846030.21	4060106.44
X23	846026.28	4060151.36
X24	846030.27	4060175.72

ΠΙΝΑΚΑΣ ΣΥΝΤ/ΩΝ ΚΟΡΙΦΩΝ ΓΡΑΜΜΗΣ ΑΓΙΑΛΟΥ		
α/α	Χ	Ψ
A1	846141.57	4059679.88
A2	846151.69	4059696.11
A3	846160.58	4059713.93
A4	846172.26	4059729.07
A5	846152.80	4059734.36
A6	846126.11	4059739.23
A7	846100.96	4059744.97
A8	846057.28	4059755.75
A9	845999.66	4059757.53
A10	845980.29	4059770.97
A11	845980.07	4059773.19
A12	845977.74	4059772.76
A13	845968.00	4059779.46
A14	845961.07	4059860.36
A15	845981.91	4059887.62
A16	846004.73	4059902.13
A17	846018.07	4059919.67
A18	846020.83	4059930.36
A19	846022.16	4059952.01
A20	846050.58	4060021.69
A21	846049.51	4060035.00
A22	846026.39	4060076.11
A23	846018.36	4060104.24
A24	846014.19	4060151.81
A25	846018.43	4060177.66

