



ΕΦΗΜΕΡΙΔΑ ΤΗΣ ΚΥΒΕΡΝΗΣΕΩΣ ΤΗΣ ΕΛΛΗΝΙΚΗΣ ΔΗΜΟΚΡΑΤΙΑΣ

7 Μαρτίου 2017

ΤΕΥΧΟΣ ΤΕΤΑΡΤΟ

Αρ. Φύλλου 59

ΠΕΡΙΕΧΟΜΕΝΑ

ΑΠΟΦΑΣΕΙΣ

1. Επικύρωση καθορισμού των οριογραμμών τμήματος ρέματος στην θέση «Κάτω Σφακορουάκι» Αγίου Παύλου, Δ.Δ. Σακτουρίων Δ.Ε. Λάμπης, Δήμου Αγ. Βασιλείου, Π.Ε. Ρεθύμνης.
2. Κήρυξη ως αναδασωτέας έκτασης 1,350 στρ. στη θέση «Μπουρό Ρέμα» Τ.Κ. Πύργων, Δήμου Προσοτσάνης, Π.Ε Δράμας.
3. Κήρυξη ως αναδασωτέας έκτασης 2,960 στρ. στη θέση «Καλύβια» Τ.Κ. Κοκκινογείων, Δήμου Προσοτσάνης, Π.Ε Δράμας.

ΑΠΟΦΑΣΕΙΣ

Αριθ. πρ.: 4475/90053/16

(1)

Επικύρωση καθορισμού των οριογραμμών τμήματος ρέματος στην θέση «Κάτω Σφακορουάκι» Αγίου Παύλου, Δ.Δ. Σακτουρίων Δ.Ε. Λάμπης, Δήμου Αγ. Βασιλείου, Π.Ε. Ρεθύμνης.

Ο ΓΕΝΙΚΟΣ ΓΡΑΜΜΑΤΕΑΣ

ΑΠΟΚΕΝΤΡΩΜΕΝΗΣ ΔΙΟΙΚΗΣΗΣ ΚΡΗΤΗΣ

Έχοντας υπόψη:

1 Τον ν.3852/2010 «Νέα Αρχιτεκτονική της Αυτοδιοίκησης και της Αποκεντρωμένης Διοίκησης - Πρόγραμμα Καλλικράτης» (ΦΕΚ 87/Α/07-06-2010).

2. Το π.δ.136/2010 «Οργανισμός της Αποκεντρωμένης Διοίκησης Κρήτης» (ΦΕΚ 229/Α/27-12-2010).

3. Τον ν.4258/2014 «Διαδικασία Οριοθέτησης και ρυθμίσεις θεμάτων για τα υδατορέματα - ρυθμίσεις Πολεοδομικής νομοθεσίας και άλλες διατάξεις» (ΦΕΚ 94/Α/14-04-2014).

4. Τον ν.2853/16-7-1922 «Περί υδραυλικών εν γένει έργων και αστυνομεύσεων των δημόσιων υδάτων» όπως αυτές τροποποιήθηκαν με τις αντίστοιχες του ν.δ/τος 10/29-12-1923 και κωδικοποιήθηκαν από τις διατάξεις του π.δ./τος 18/21-3-1924 (ΦΕΚ 61/Α/1924).

5. Την με αριθ. Δ17γ/06/157/Φ/Ν.439.3/2006 απόφαση Υ.ΠΕ.ΧΩ.Δ.Ε. «Περιεχόμενο των τεχνικών εκθέσεων της

παρ. 3« του άρθρου 6, των προκαταρκτικών μελετών του άρθρου 6 και των τεχνικών εκθέσεων της παράγ. 4α του άρθρου 7 του ν. 3316/2005» (ΦΕΚ 1611/Β/02-11-2006).

6. Το άρθρο 56 του ν.4257/2014 «Επείγουσες ρυθμίσεις αρμοδιότητας Υπουργείου Εσωτερικών» (ΦΕΚ 93/Α/14-04-2014).

7. Τη με αριθ. 4/06-02-2015 πράξη Υπουργικού Συμβουλίου «Αποδοχή παραιτήσεων των Γενικών Γραμματέων των Αποκεντρωμένων Διοικήσεων της Χώρας». (ΦΕΚ 24/Α/06-02-2015).

8. Το με αριθ. πρ. 88475/16-07-2015 (αριθ. πρ. ΠΕΧΩΣ: 2648/22-07-2015) έγγραφο της Διεύθυνσης Τεχνικών Έργων Περιφέρειας Κρήτης, με το οποίο αποστέλλεται η με ημερ. Απρίλιος 2015 μελέτη οριοθέτησης υδατορέματος (το οποίο αποτελείται από δύο κλάδους μήκους 190 μ. και 215μ. περίπου) στη θέση «Κάτω Σφακορουάκι» εκτός οικισμού Σακτουρίων Δήμου Αγίου Βασιλείου, μετά τον έλεγχο και την θεώρηση των τοπογραφικών διαγραμμάτων, της τεχνικής έκθεσης και των συνημμένων υδρολογικών, υδραυλικών και περιβαλλοντικών μελετών, που συντάχθηκε από τον Πολιτικό Μηχανικό Στυλιανό Κ. Λαμπρινό.

9. Το με αριθ. πρ. 2648πΕ/09-05-2016 έγγραφο της Υπηρεσίας μας, με το οποίο διαβιβάζεται η μελέτη στις προβλεπόμενες από το άρθρο 3 του ν.4258/2014 υπηρεσίες, προκειμένου να εκφράσουν τις τυχόν παρατηρήσεις τους επί του περιεχομένου της.

10. Το με αριθ. πρ. 2230/17-05-2016 (αριθ. πρ. ΠΕΧΩΣ: 1879/26-05-2016) έγγραφο της Εφορείας Αρχαιοτήτων Ρεθύμνου, στο οποίο διατυπώνεται ότι δεν υπάρχει αντίρρηση από πλευράς αρχαιολογικού νόμου και αρμοδιότητας της Υπηρεσίας.

11. Το με αριθ. πρ. 1713/24-05-2016 (αριθ. πρ. ΠΕΧΩΣ: 2006/02-06-2016) έγγραφο της Διεύθυνσης Υδάτων Αποκεντρωμένης Διοίκησης Κρήτης με το οποίο η Υπηρεσία γνωμοδοτεί θετικά για το τμήμα της μελέτης που αφορά τους υδατικούς πόρους της περιοχής, και συγκεκριμένα επί της μελέτης οριοθέτησης τμήματος υδατορεμάτων μήκους 190 μ. και 215 μ. περίπου. Επίσης από την Υπηρεσία έχει εκδοθεί σχετικά το με αριθ. πρ. 5150/17-08-2015 έγγραφο με το οποίο δεν απαιτείται η οριοθέτηση για το ρέμα 2 (δεξί κλάδο του προς οριοθέτηση υδατορέματος μήκους 215 μ. περίπου), καθώς διαπιστώθηκε ότι είναι μικρό υδατόρεμα και δεν συντρέχουν ειδικοί λόγοι προστασίας του.

12. Το με αρ. πρ. 776/24-05-2016 (αριθ. πρ. ΠΕΧΩΣ: 2019/02-06-2016) έγγραφο της Υπηρεσίας Νεοτέρων Μνημείων και Τεχνικών Έργων Κρήτης, στο οποίο αναφέρεται ότι εντός της οικοπεδικής έκτασης της οριοθέτησης δεν υπάρχουν χαρακτηρισμένα μνημεία Νεοτέρων Χρόνων και η εν λόγω έκταση δεν έχει οπτική επαφή με άλλα χαρακτηρισμένα μνημεία και επομένως το έργο εκφεύγει των αρμοδιοτήτων της Υπηρεσίας.

13. Τη με αριθμ. 182/2016 απόφαση Δημοτικού Συμβουλίου Δήμου Αγίου Βασιλείου, όπως φαίνεται στο με αρ. πρ. 7600/04-07-2016 απόσπασμα πρακτικού του Δήμου Αγίου Βασιλείου, με την οποία το δημοτικό συμβούλιο γνωμοδοτεί θετικά για την εν λόγω οριοθέτηση.

14. Το με αρ. πρ. 3022/30-06-2016 (αρ. πρ. ΠΕΧΩΣ: 2568/18-07-2016) της Διεύθυνσης Δασών Ρεθύμνου Αποκεντρωμένης Διοίκησης Κρήτης, στο οποίο διατυπώνεται ότι η Υπηρεσία δεν έχει αντιρρήσεις επί της μελέτης καθορισμού οριογραμμών τμήματος υδατορεμάτων μήκους 190 μ. και 215 μ. περίπου ως προς την οριοθέτηση του τμήματος των δύο υδατορεμάτων, καθώς το υπό μελέτη τμήμα βρίσκεται ή εφάπτεται στα όρια μη δασικής έκτασης, μη υπαγόμενης στις διατάξεις της δασικής νομοθεσίας.

15. Το με αρ. πρ. 2019/08-06-2016 έγγραφο της Υπηρεσίας μας προς τη Δ/νση Τεχνικών Έργων Περιφέρειας Κρήτης, με το οποίο κρίνεται απαραίτητη η τεκμηρίωση της ανάγκης οριοθέτησης του δεξιού κλάδου του ρέματος ή η συμμόρφωση της μελέτης με τις υποδείξεις της Διεύθυνσης Υδάτων (11) σχετικό έγγραφο).

16. Το με αρ. πρ. 147323/05-08-2016 (αρ. πρ. ΠΕΧΩΣ: 2957/17-08-2016) έγγραφο της Διεύθυνσης Τεχνικών Έργων Περιφέρειας Κρήτης, στο οποίο αναφέρεται ότι ο έλεγχος και η θεώρηση της υπηρεσίας αφορά αποκλειστικά και μόνο το υδραυλικό - υδρολογικό μέρος της μελέτης και δεν υπεισέρχεται στην εξέταση της ανάγκης οριοθέτησης άλλων παρακείμενων κλάδων των ρεμάτων.

17. Το με αρ. πρ. 2796/23-08-2016 (αρ. πρ. ΠΕΧΩΣ: 3150/06-09-2016) έγγραφο της Διεύθυνσης Υδάτων Αποκεντρωμένης Διοίκησης Κρήτης προς τον μελετητή μηχανικό Λαμπρινό Στυλιανό, με το οποίο η Υπηρεσία γνωμοδοτεί θετικά σε σχετικό αίτημα για την οριοθέτηση των δύο κλάδων του ρέματος συμφωνά και με τα αναφερόμενα στο παραπάνω (11) σχετικό έγγραφο.

18. Το με αρ. πρ. 260578/28-12-2016 (αρ. πρ. ΠΕΧΩΣ: 4475/90053/28-12-2016) έγγραφο της Διεύθυνσης Τεχνικών Έργων Περιφέρειας Κρήτης με το οποίο αποστέλλε-

ται εκ νέου η με ημερ. Αύγουστος 2016 διορθωμένη μελέτη οριοθέτησης μόνο του υδατορέματος μήκους 190 μ. περίπου στη θέση «Κάτω Σφακορυάκι» εκτός οικισμού Σαχτουριών Δήμου Αγίου Βασιλείου, μετά τον έλεγχο και τη θεώρηση των τοπογραφικών διαγραμμάτων, της τεχνικής έκθεσης και των συνημμένων υδρολογικών, υδραυλικών και περιβαλλοντικών μελετών, που συντάχθηκε από τον Πολιτικό Μηχανικό Στυλιανό Κ. Λαμπρινό.

19. Το γεγονός ότι από τις κανονιστικές διατάξεις της παρούσας απόφασης δεν προκαλείται δαπάνη εις βάρος του κρατικού προϋπολογισμού και του οικείου ΟΤΑ, αποφασίζουμε:

Επικυρώνουμε τις οριογραμμές τμήματος ρέματος μήκους 190 μ. περίπου, που βρίσκεται στην θέση «Κάτω Σφακορυάκι» Αγίου Παύλου Δ.Δ. Σαχτουριών, Δήμου Αγ. Βασιλείου, Π.Ε. Ρεθύμνου, όπως αυτές αποτυπώνονται στην Οριζοντιογραφία Οριοθέτησης Ρέματος με ημερομηνία Αύγουστος 2016 που υπογράφεται από τον πολιτικό μηχανικό Στυλιανό Κ. Λαμπρινό.

Ο καθορισμός των οριογραμμών στηρίχτηκε στην υδραυλική μελέτη του ίδιου μελετητή μηχανικού.

Τα δεδομένα για τους υδραυλικούς υπολογισμούς της μελέτης θεωρήθηκαν από την Διεύθυνση Τεχνικών Έργων Περιφέρειας Κρήτης.

Οι οριογραμμές του παραπάνω ρέματος υλοποιούνται από τις πολυγωνικές γραμμές που ορίζουν τα σημεία: K1(X= 553131,24, Ψ=3884190,72, ΕΓΣΑ 87), K2,..., K9(X= 553174,17, Ψ=3884359,63, ΕΓΣΑ 87) για την μια οριογραμμή, και τα σημεία K10(X= 553180,93, Ψ=3884363,55, ΕΓΣΑ 87), K11,..., K21(X= 553181,31, Ψ=3884159,17, ΕΓΣΑ 87) για την απέναντι οριογραμμή.


Τα παραπάνω σημεία είναι αποτυπωμένα στο προαναφερόμενο σχέδιο Οριζοντιογραφίας και περιέχονται σε αυτό με τις συντεταγμένες τους. (Σύστημα συντεταγμένων είναι το ΕΓΣΑ 87).

Η ισχύς της απόφασης αρχίζει από την δημοσίευσή της στο ΦΕΚ.


Η απόφαση αυτή με τη συνημμένη οριζοντιογραφία οριοθέτησης ρέματος, να δημοσιευθεί στην Εφημερίδα της Κυβερνήσεως.

Ηράκλειο, 9 Φεβρουαρίου 2017

Ο Ασκών Καθήκοντα
Γενικού Γραμματέα
Αποκεντρωμένης Διοίκησης
ΑΝΑΣΤΑΣΙΟΣ ΙΩΑΝΝΟΥ

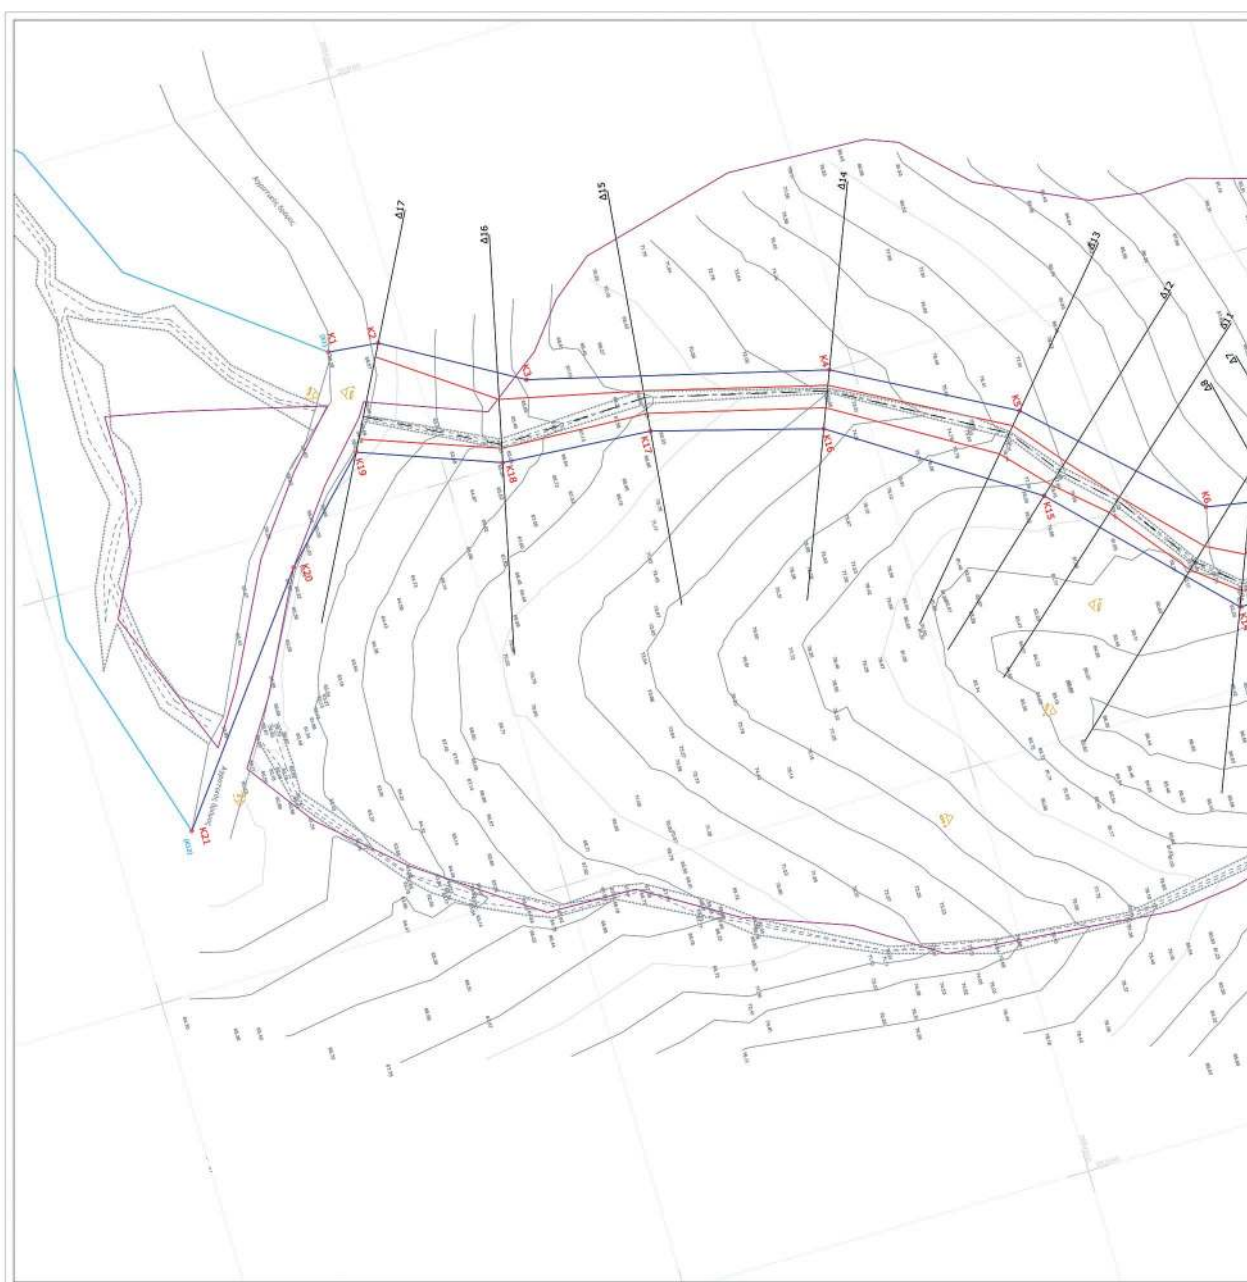

ΕΘΝΙΚΟ ΤΥΠΟΓΡΑΦΕΙΟ
Για τεχνικούς λόγους στο σχεδιάγραμμα,
από το ηλεκτρονικό αρχείο, έγινε
σμίκρυνση κατά ποσοστό **36%**

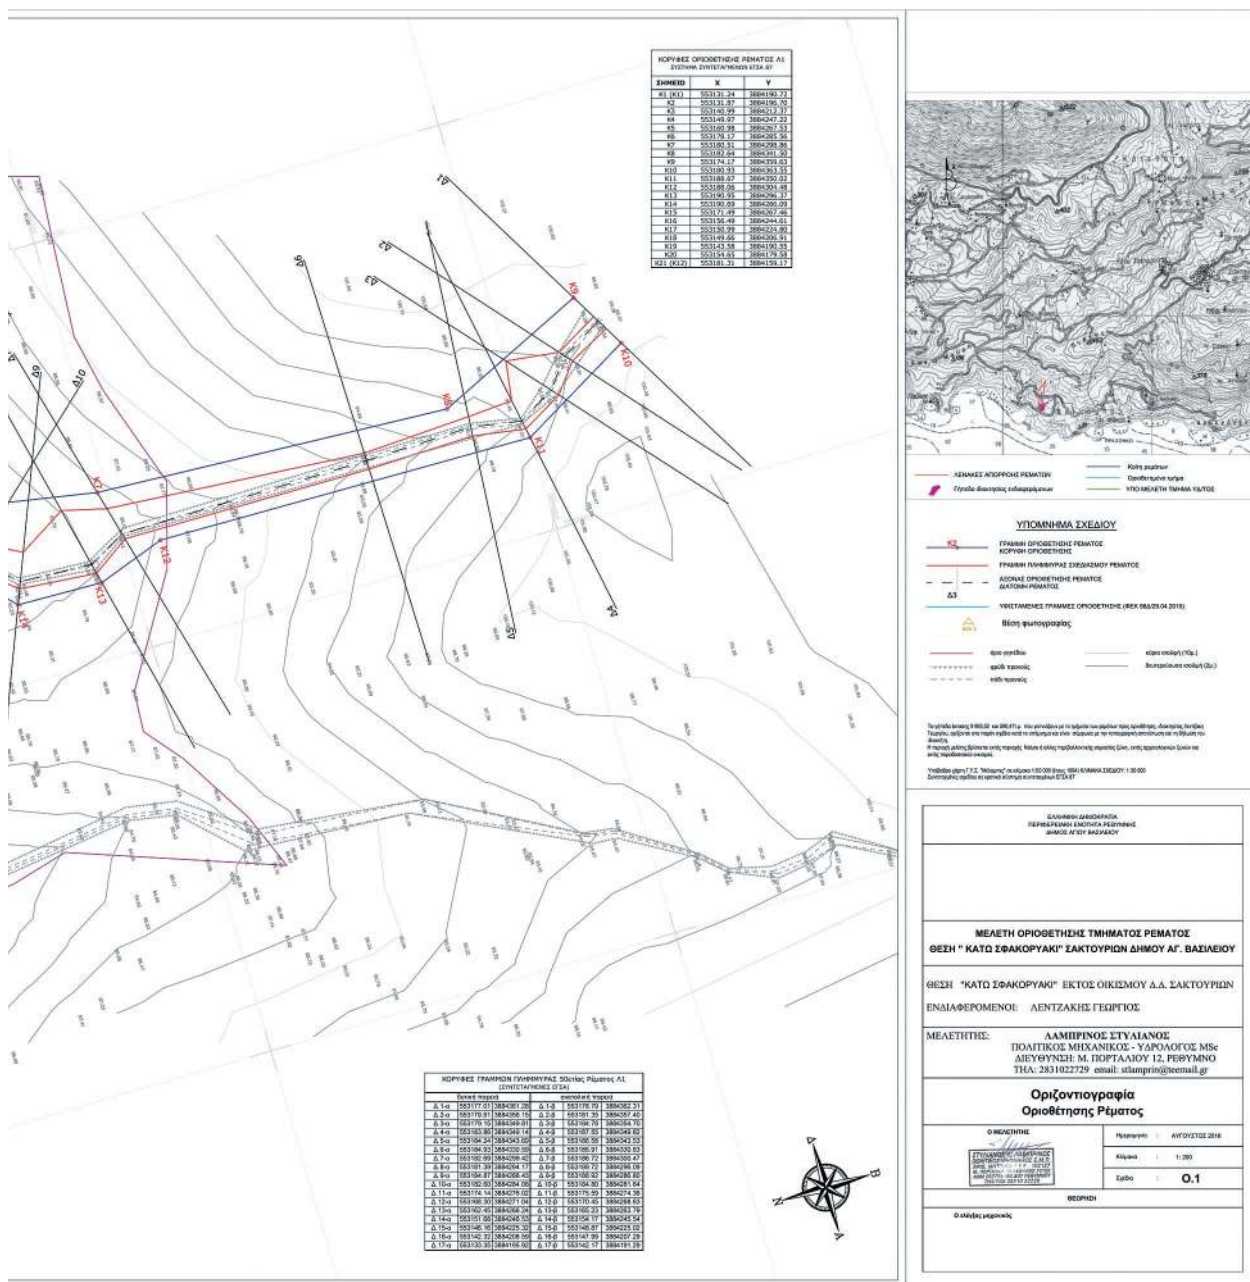

Αριθμ. 153

(2)

Κήρυξη ως αναδασωτέας έκτασης 1,350 στρ. στη θέση «Μπουρό Ρέμα» Τ.Κ. Πύργων, Δήμου Προσοτσάνης, Π.Ε. Δράμας.

Ο ΓΕΝΙΚΟΣ ΓΡΑΜΜΑΤΕΑΣ
ΤΗΣ ΑΠΟΚΕΝΤΡΩΜΕΝΗΣ ΔΙΟΙΚΗΣΗΣ
ΜΑΚΕΔΟΝΙΑΣ - ΘΡΑΚΗΣ

Έχοντας υπόψη:

1. Τις διατάξεις:

α) Των άρθρων 24 παρ.1 και 117 παρ. 3 του Συντάγματος της Χώρας.

β) Των άρθρων 38 παρ.1 και 41 παρ.1 και παρ. 3 του ν. 998/1979 (Α' 289) "Περί προστασίας των δασών και δασικών εν γένει εκτάσεων της χώρας" σε συνδυασμό με το άρθρο 1 παρ. 15 του ν. 3208/2003, όπως σήμερα ισχύει.

γ) Του ν. 3852/2010 (Α' 87) "Περί Νέας Αρχιτεκτονικής της Αυτοδιοίκησης και της Αποκεντρωμένης Διοίκησης - Πρόγραμμα Καλλικράτης" ιδίως τα άρθρα 6 και 280.

δ) Τις διατάξεις του ν. 2690/1999 (Α' 45) "Κύρωση του Κώδικα Διοικητικής Διαδικασίας και άλλες διατάξεις".

ε) Του αρθρ. 56 του ν. 4257/2014 (Α' 93) «Επείγουσες ρυθμίσεις αρμοδιότητας Υπουργείου Εσωτερικών».

στ) Του π.δ. 142/2010 (Β' 235) "Οργανισμός της Αποκεντρωμένης Διοίκησης Μακεδονίας-Θράκης".

ζ) Την πράξη 4/6-2-2015 του υπουργικού συμβουλίου (Α' 24) «Αποδοχή παραιτήσεων των Γενικών Γραμματέων των Αποκεντρωμένων Διοικήσεων της Χώρας».

2. Την αριθ. οικ. 99386/6-11-2014 (Β'3105) απόφαση του Γεν. Γραμματέα Αποκεντρωμένης Διοίκησης Μακεδονίας-Θράκης για την εξουσιοδότηση προς υπογραφή "Με εντολή Γενικού Γραμματέα".

3. Τις υπ' αριθ. 160417/1180/8-7-80 και 182447/3049/24-9-1980 εγκύκλιες διαταγές του Υπουργείου Γεωργίας "περί οδηγίων για τις αναδασωτέες εκτάσεις"

8. Την αριθ. 146/3-1-2017 εισήγηση του Δασαρχείου Δράμας με την οποία προτείνεται η κήρυξη της έκτασης που αναφέρεται στο θέμα ως αναδασωτέας, αποφασίζουμε:

Κηρύσσουμε ως αναδασωτέα, με σκοπό την προστασία των δασικών εδαφών και του δασικού περιβάλλοντος, δημόσια έκταση 1,350 στρ. στη θέση «Μπουρό

Ρέμα» Τ.Κ. Πύργων, Δήμου Προσοτσάνης, Π.Ε. Δράμας, της οποίας η δασική βλάστηση καταστράφηκε λόγω παράνομης διάνοιξης οδού πρόσβασης σε λατομικό χώρο, ώστε να αποκλειστεί η χρήση της δια άλλο σκοπό και η οποία - προ της καταστροφής της καταλαμβάνονταν από δασική βλάστηση αείφυλλων και φυλλοβόλων πλατύφυλλων.

Η ανωτέρω έκταση είχε τις προϋποθέσεις να καταταγεί στην παρ.1 του άρθρου 3 του ν.998/1979 όπως ισχύει και εμπίπτει στις διατάξεις του άρθρου 38 του ν.998/1979.

Η πρόταση κήρυξης της ως αναδασωτέας ενεργείται σύμφωνα με τις διατάξεις του άρθρου 41 του ιδίου νόμου, σε συνδυασμό με αυτές της παρ. 15 του άρθρου 1 του ν. 3208/2003.

Η αποκατάσταση της βλάστησης θα πραγματοποιηθεί με φυσική αναγέννηση ή τεχνητή αναδάσωση.

Η παραπάνω έκταση συνολικού εμβαδού 1,350 στρ. απεικονίζεται με περιμετρικά στοιχεία Α,Β,Γ,Α στο συνημμένο τοπογραφικό διάγραμμα κλίμακας 1:5.000, με προσαρτημένο προσανατολιστικό απόσπασμα χάρτη της περιοχής κλίμακας 1:20.000, που αποτελεί αναπόσπαστο μέρος της παρούσας και συνορεύει:

Βόρεια: Δάσος

Νότια: Δάσος

Ανατολικά: Δάσος

Δυτικά: Δάσος

Επί της παρούσας μπορεί να υποβληθεί αίτηση ακύρωσης στο τριμελές διοικητικό εφετείο σύμφωνα με το άρθρ. 1 (περίπτ. Ιδ του ν.702/1977 (ΦΕΚ 268 τ.Α' /1977) όπως ισχύει και μέσα σε προθεσμία εξήντα (60) ημερών, που αρχίζει από την επομένη της δημοσίευσής της (αρθρ. 6 του π.δ. 18/1989).

Με την παρούσα απόφαση δεν επιβαρύνεται ο κρατικός προϋπολογισμός.

Η απόφαση αυτή να δημοσιευθεί στην Εφημερίδα της Κυβερνήσεως.


Θεσσαλονίκη, 31 Ιανουαρίου 2017

Ο Ασκών καθήκοντα

Γενικού Γραμματέα

Αποκεντρωμένης Διοίκησης

ΝΙΚΗΤΑΣ ΦΡΑΓΚΙΣΚΑΚΗΣ

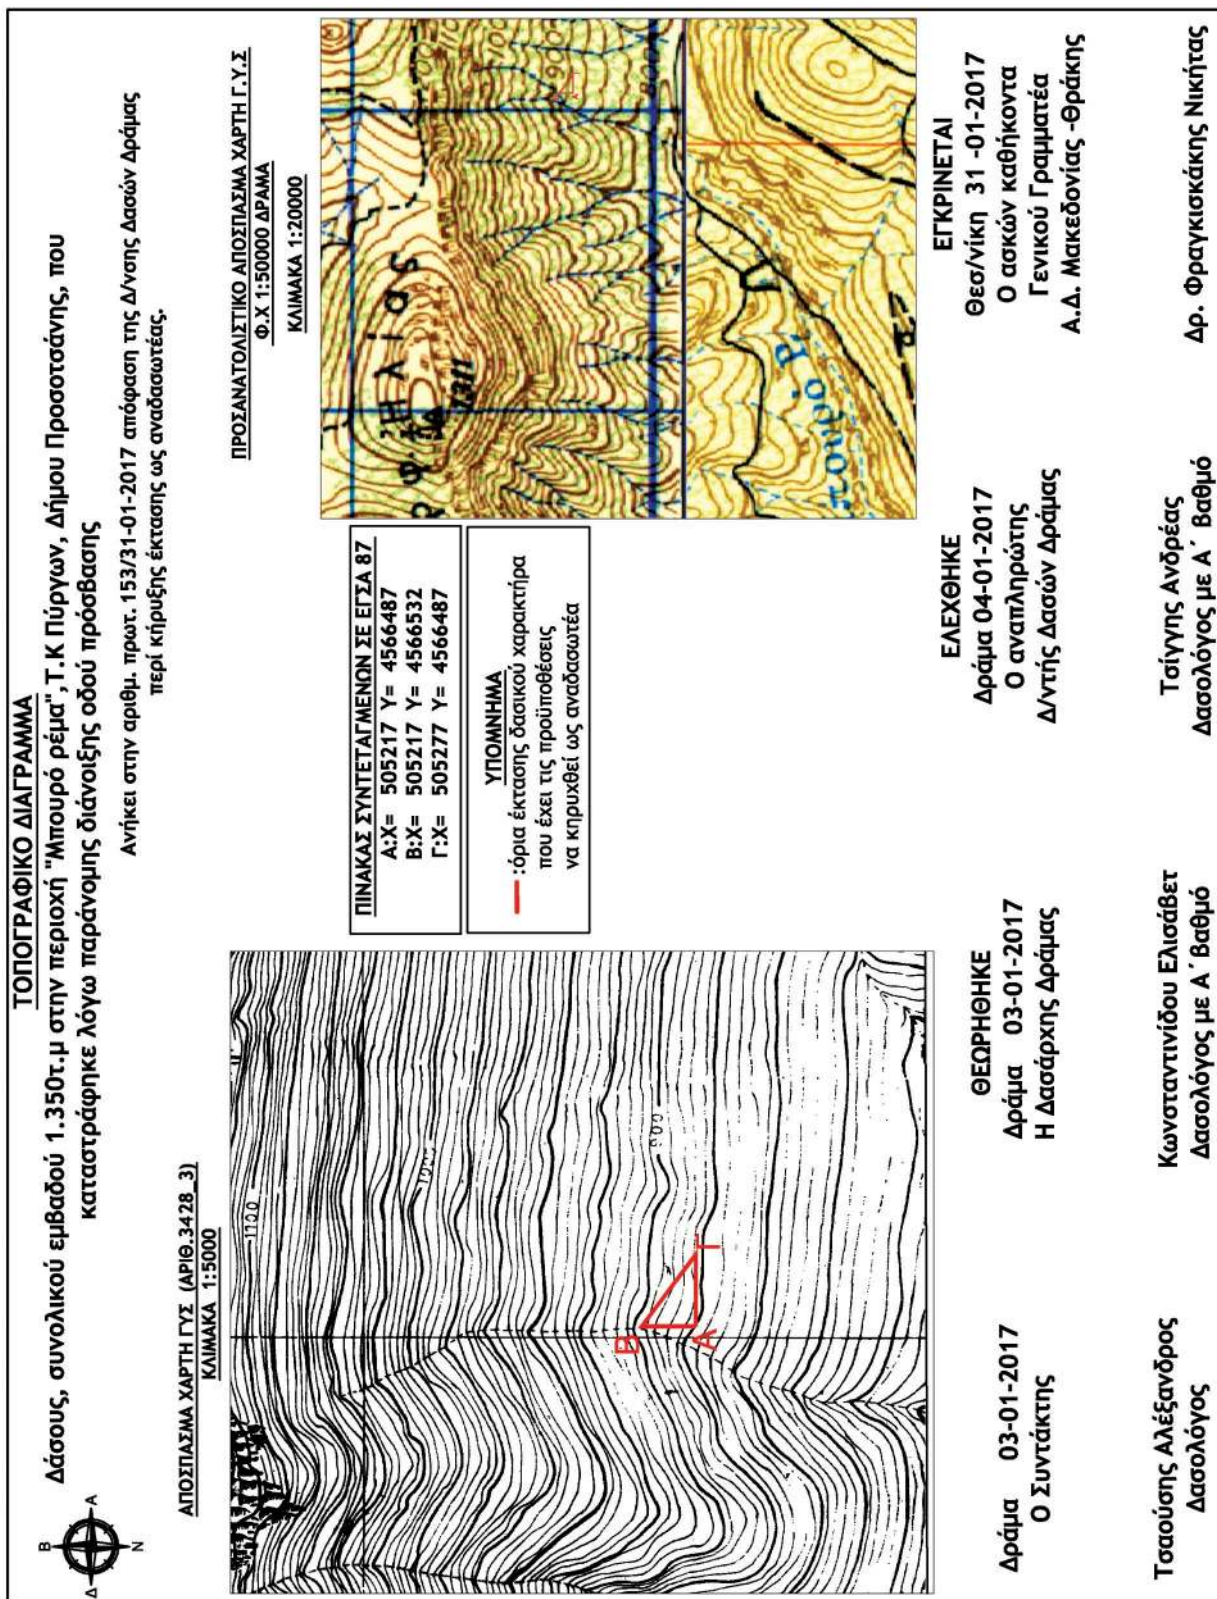

Αριθμ. 406

(3)

Κήρυξη ως αναδασωτέας έκτασης 2,960 στρ. στη θέση «Καλύβια» Τ.Κ. Κοκκινογείων, Δήμου Προσοτσάνης, Π.Ε. Δράμας.

Ο ΓΕΝΙΚΟΣ ΓΡΑΜΜΑΤΕΑΣ
ΤΗΣ ΑΠΟΚΕΝΤΡΩΜΕΝΗΣ ΔΙΟΙΚΗΣΗΣ
ΜΑΚΕΔΟΝΙΑΣ - ΘΡΑΚΗΣ

Έχοντας υπόψη:

1. Τις διατάξεις:

α) των άρθρων 24 παρ.1 και 117 παρ.3 του Συντάγματος της Χώρας.

β) Των άρθρων 38 παρ.1 και 41 παρ.1 και παρ.3 του ν. 998/1979 (Α' 289) "Περί προστασίας των δασών και δασικών εν γένει εκτάσεων της χώρας" σε συνδυασμό με το άρθρο 1 παρ. 15 του ν. 3208/2003, όπως σήμερα ισχύει.

γ) του ν. 3852/2010 (Α' 87) "περί Νέας Αρχιτεκτονικής της Αυτοδιοίκησης και της Αποκεντρωμένης Διοίκησης - Πρόγραμμα Καλλικράτης" ιδίως τα άρθρα 6 και 280.

δ) Τις διατάξεις του ν. 2690/1999 (Α' 45) "Κύρωση του Κώδικα Διοικητικής Διαδικασίας και άλλες διατάξεις".

ε) Του αρθρ. 56 του ν. 4257/2014 (Α' 93) «Επείγουσες ρυθμίσεις αρμοδιότητας Υπουργείου Εσωτερικών».

στ) Του π.δ. 142/2010 (Β' 235) "Οργανισμός της Αποκεντρωμένης Διοίκησης Μακεδονίας-Θράκης".

ζ) Την πράξη 4/6-2-2015 του υπουργικού συμβουλίου (Α'24) «Αποδοχή παραιτήσεων των Γενικών Γραμματέων των Αποκεντρωμένων Διοικήσεων της Χώρας».

2. Την αριθ. οικ. 99386/6-11-2014 (Β' 3105) απόφαση του Γεν. Γραμματέα Αποκεντρωμένης Διοίκησης Μακεδονίας-Θράκης για την εξουσιοδότηση προς υπογραφή "Με εντολή Γενικού Γραμματέα".

3. Τις υπ' αριθ. 160417/1180/8-7-1980 και 182447/3049/24-9-1980 εγκύκλιες διαταγές του Υπουργείου Γεωργίας "περί οδηγιών για τις αναδασωτέες εκτάσεις".

8. Την αριθ. 402/12-1-2017 εισήγηση του Δασαρχείου Δράμας με την οποία προτείνεται η κήρυξη της έκτασης που αναφέρεται στο θέμα ως αναδασωτέας, αποφασίζουμε:

Κηρύσσουμε ως αναδασωτέα, με σκοπό την προστασία των δασικών εδαφών και του δασικού περιβάλλοντος, δημόσια έκταση 2,960 στρ. στη θέση «Καλύβια»

Τ.Κ. Κοκκινογείων, Δήμου Προσοτσάνης, Π.Ε. Δράμας, της οποίας η δασική βλάστηση καταστράφηκε λόγω παράνομης διάνοιξης δρόμου μήκους 740μ. και πλάτους 4μ., ώστε να αποκλειστεί η χρήση της δια άλλο σκοπό και η οποία - προ της καταστροφής της - καταλαμβάνονταν από δασική βλάστηση πουρναριού.

Η ανωτέρω έκταση είχε τις προϋποθέσεις να καταταγεί στην παρ. 2 του άρθρου 3 του ν.998/1979 όπως ισχύει και εμπίπτει στις διατάξεις του άρθρου 38 του ν.998/1979.

Η πρόταση κήρυξης της ως αναδασωτέας ενεργείται σύμφωνα με τις διατάξεις του άρθρου 41 του ίδιου νόμου, σε συνδυασμό με αυτές της παρ. 15 του άρθρου 1 του ν. 3208/2003.

Η αποκατάσταση της βλάστησης θα πραγματοποιηθεί με φυσική αναγέννηση ή τεχνητή αναδάσωση.

Η παραπάνω έκταση συνολικού εμβαδού 2,960 στρ. απεικονίζεται στο συνημμένο τοπογραφικό διάγραμμα κλίμακας 1:5.000, με προσαρτημένο προσανατολιστικό απόσπασμα χάρτη της περιοχής κλίμακας 1:20.000, που αποτελεί αναπόσπαστο μέρος της παρούσας και συνορεύει:

Βόρεια: Δασική έκταση

Νότια: Δασική έκταση

Ανατολικά: Δασική έκταση

Δυτικά: Δασική έκταση

Επί της παρούσας μπορεί να υποβληθεί αίτηση ακύρωσης στο τριμελές διοικητικό εφετείο σύμφωνα με το άρθ. 1 (περίπτ. Ιδ του ν.702/1977 (ΦΕΚ 268 τ.Α' /1977) όπως ισχύει και μέσα σε προθεσμία εξήντα (60) ημερών, που αρχίζει από την επομένη της δημοσίευσης της (αρθρ. 6 του π.δ. 18/1989).

Με την παρούσα απόφαση δεν επιβαρύνεται ο κρατικός προϋπολογισμός.

Η απόφαση αυτή να δημοσιευθεί στην Εφημερίδα της Κυβερνήσεως.


Θεσσαλονίκη, 31 Ιανουαρίου 2017

Ο Ασκών καθήκοντα

Γενικού Γραμματέα

Αποκεντρωμένης Διοίκησης

ΝΙΚΗΤΑΣ ΦΡΑΓΚΙΣΚΑΚΗΣ

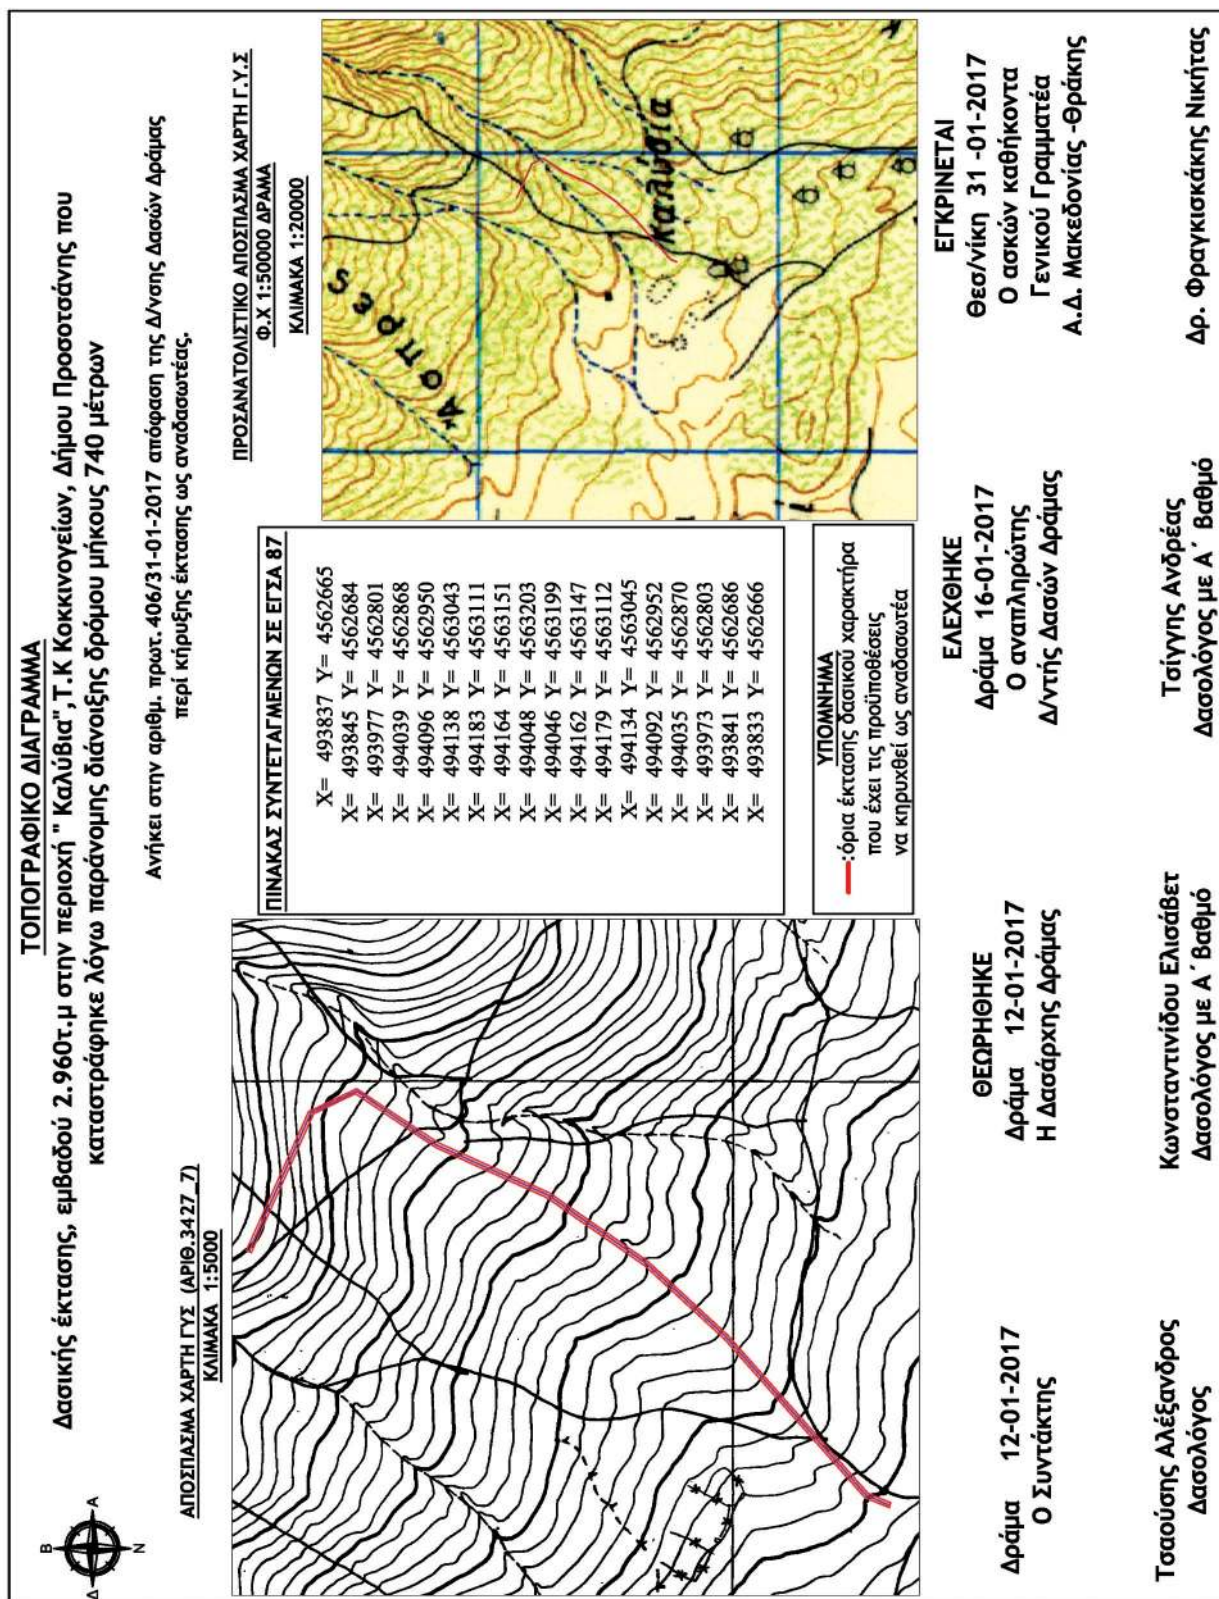

ΕΘΝΙΚΟ ΤΥΠΟΓΡΑΦΕΙΟ
Για τεχνικούς λόγους στο σχεδιάγραμμα, από το ηλεκτρονικό αρχείο, έγινε σμίκρυνση κατά ποσοστό **79%**