



ΕΦΗΜΕΡΙΔΑ ΤΗΣ ΚΥΒΕΡΝΗΣΕΩΣ ΤΗΣ ΕΛΛΗΝΙΚΗΣ ΔΗΜΟΚΡΑΤΙΑΣ

28 Απριλίου 2017

ΤΕΥΧΟΣ ΤΕΤΑΡΤΟ

Αρ. Φύλλου 114

ΑΠΟΦΑΣΕΙΣ

Αριθμ. 23824

Καθορισμός των ορίων αιγιαλού και παραλίας στη θέση «Βελανιδιά», Δημοτικής Ενότητας Μαραθόκαμπου, Δήμου Σάμου, Ν. Σάμου.

Ο ΓΕΝΙΚΟΣ ΓΡΑΜΜΑΤΕΑΣ
ΑΠΟΚΕΝΤΡΩΜΕΝΗΣ ΔΙΟΙΚΗΣΗΣ ΑΙΓΑΙΟΥ

Έχοντας υπόψη:

1. Τις διατάξεις του ν.2971/2001 (ΦΕΚ 285/Α/19-12-2001) «Αιγιαλός, παραλία και άλλες διατάξεις», όπως τροποποιήθηκε και ισχύει, καθώς και το άρθρο 11 του ν.4281/2014 (ΦΕΚ 160/τ.Α'/08-08-2014).

2. Τις διατάξεις του άρθρου 89 του π.δ. 284/1988 «Οργάνισμός του Υπουργείου Οικονομικών», όπως τροποποιήθηκε και ισχύει.

3. Τις διατάξεις του άρθρου 46 παρ. 21 του ν.3220/2004 «Μέτρα αναπτυξιακής πολιτικής κ.λπ.» (ΦΕΚ 15/τ.Α'/28-01-2004), δυνάμει των οποίων οι αρμοδιότητες του Υπουργού Οικονομίας και Οικονομικών, οι οποίες ανήκαν ή είχαν μεταβιβαστεί στους Νομάρχες μέχρι την έναρξη λειτουργίας των Νομαρχιακών Αυτοδιοικήσεων και αφορούν θέματα των Υπηρεσιών του Υπουργείου Οικονομίας και Οικονομικών, που εξαιρέθηκαν από την κατάργηση με τις διατάξεις της παρ. 2 του άρθρου 39 του ν. 2218/1994, περιέρχονται στον Γενικό Γραμματέα της Περιφέρειας, εκτός των θεμάτων της Υ.Δ.Ε.

4. Τις διατάξεις του άρθρου 280 παρ. 1 του ν.3852/2010 (ΦΕΚ 87/τ.Α'/07-06-2010) «Νέα Αρχιτεκτονική της Αυτοδιοίκησης και της Αποκεντρωμένης Διοίκησης – Πρόγραμμα Καλλικράτης», όπως ισχύει.

5. Τις διατάξεις του π.δ. 143/2010 (ΦΕΚ 236/τ.Α'/27-12-2010) των Υπουργών Εσωτερικών, Αποκέντρωσης και Ηλεκτρονικής Διακυβέρνησης και Οικονομικών που αφορά στη σύσταση του Οργανισμού της Αποκεντρωμένης Διοίκησης Αιγαίου.

6. Το άρθρο 56 του ν.4257/2014 «Επείγουσες ρυθμίσεις αρμοδιότητας Υπουργείου Εσωτερικών».

7. Την πράξη 4 της 6.2.2015 «Αποδοχή παραιτήσεων των Γενικών Γραμματέων των Αποκεντρωμένων Διοικήσεων της Χώρας» (ΦΕΚ 24/Α').

8. Το άρθρο 28, παρ. 1 του ν. 4325/2015 (ΦΕΚ 47/Α').

9. Την από 06-10-2016 έκθεση της κατά το άρθρο 3 του ν.2971/2001 αρμόδιας Επιτροπής για τον πρώτο καθορισμό των ορίων αιγιαλού και παραλίας στη θέση «Βελανιδιά», Δημοτικής Ενότητας Μαραθόκαμπου, Δήμου Σάμου, Ν. Σάμου καθώς και το κτηματογραφικό - υψομετρικό διάγραμμα που συντάχθηκε τον Μάρτιο του 2014 από τον Εμμανουήλ Μόγιο, Πολιτικό Μηχανικό σε μία (1) πινακίδα, σε κλίμακα 1:500 ελέγχθηκε κατά το δυνατόν την 29-01-2016 για την ορθή αποτύπωσή του από την Ευφροσύνη Βεργή, Αγρονόμο Τοπογράφο Μηχανικό, υπάλληλο του Αυτοτελούς Γραφείου Δημόσιας Περιουσίας Σάμου και θεωρήθηκε στις 26-09-2016 από την ίδια.

10. Τη με αριθμ. Φ.119/267/287134 Σ.5236/05-12-2014 σύμφωνη γνώμη του ΓΕΕΘΑ για τη συνέχιση της διαδικασίας του καθορισμού.

11. Το με α.π. 1367/23-02-2017 έγγραφο του Αυτοτελούς Γραφείου Δημόσιας Περιουσίας Σάμου, με το οποίο αποστέλλονται στην Υπηρεσία μας τα παραπάνω στοιχεία, αποφασίζουμε:

Α. Επικυρώνουμε την από 06-10-2016 έκθεση της κατά το άρθρο 3 του ν.2971/2001 αρμόδιας Επιτροπής για τον πρώτο καθορισμό των ορίων αιγιαλού και παραλίας στη θέση «Βελανιδιά», Δημοτικής Ενότητας Μαραθόκαμπου, Δήμου Σάμου, Ν. Σάμου καθώς και το κτηματογραφικό - υψομετρικό διάγραμμα που συντάχθηκε τον Μάρτιο του 2014 από τον Εμμανουήλ Μόγιο, Πολιτικό Μηχανικό σε μία (1) πινακίδα, σε κλίμακα 1:500 ελέγχθηκε κατά το δυνατόν την 29-01-2016 για την ορθή αποτύπωσή του από την Ευφροσύνη Βεργή, Αγρονόμο Τοπογράφο Μηχανικό, υπάλληλο του Αυτοτελούς Γραφείου Δημόσιας Περιουσίας Σάμου και θεωρήθηκε στις 26-09-2016 από την ίδια.

Β. 1. Τον καθορισμό επί του ανωτέρω τοπογραφικού διαγράμματος:

α) Οριογραμμής της ζώνης αιγιαλού με κόκκινη συνεχή πολυγωνική γραμμή και στοιχεία (Α1, Α2, ..., Α30, Α31).

β) Οριογραμμής της ζώνης παραλίας με κίτρινη συνεχή πολυγωνική γραμμή και στοιχεία (Π1, Π2, ..., Π28, Π29).

2. Η οριογραμμή ζώνης παραλίας ισαπέχει από την οριογραμμή αιγιαλού δέκα (10) μέτρα καθορίζεται για την εξυπηρέτηση της επικοινωνίας της ξηράς με τη θάλασσα, όπως προβλέπεται από το άρθρο 1 παρ. 2 του ν.2971/2001, δεδομένου ότι δεν υπάρχουν θεσμοθετημένες δημόσιες οδοί που να εξυπηρετούν την πρόσβαση στην υπό καθορισμό ζώνη αιγιαλού και στην θάλασσα, στο σύνολο της υπό καθορισμό περιοχής.

3. Εντός ζώνης παραλίας βρίσκονται κτίσματα που δεν εξαιρούνται.

ΣΥΝΤΕΤΑΓΜΕΝΕΣ ΚΟΡΥΦΩΝ (ΕΓΣΑ '87)					
ΑΙΓΙΑΛΟΥ			ΠΑΡΑΛΙΑΣ		
A/A	X	Y	A/A	X	Y
A1	739.399,60	4.176.861,50	Π1	739.400,33	4.176.871,48
A2	739.410,41	4.176.860,72	Π2	739.408,43	4.176.870,89
A3	739.419,92	4.176.865,39	Π3	739.414,97	4.176.874,10
A4	739.431,14	4.176.872,69	Π4	739.428,47	4.176.882,89
A5	739.442,87	4.176.871,94	Π5	739.447,21	4.176.881,68
A6	739.449,30	4.176.865,64	Π6	739.455,49	4.176.873,57
A7	739.457,53	4.176.860,58	Π7	739.460,63	4.176.870,41
A8	739.560,20	4.176.854,24	Π8	739.560,62	4.176.864,23
A9	739.610,88	4.176.853,57	Π9	739.611,23	4.176.863,56
A10	739.651,92	4.176.851,12	Π10	739.652,51	4.176.861,12
A11	739.668,09	4.176.851,15	Π11	739.667,79	4.176.861,15
ΣΥΝΤΕΤΑΓΜΕΝΕΣ ΚΟΡΥΦΩΝ (ΕΓΣΑ '87)					
ΑΙΓΙΑΛΟΥ			ΠΑΡΑΛΙΑΣ		
A/A	X	Y	A/A	X	Y
A12	739.681,81	4.176.851,97	Π12	739.681,88	4.176.861,99
A13	739.691,78	4.176.851,22	Π13	739.692,78	4.176.861,18
A14	739.727,11	4.176.846,76	Π14	739.728,80	4.176.856,62
A15	739.735,96	4.176.844,84	Π15	739.737,62	4.176.854,71
A16	739.743,46	4.176.843,95	Π16	739.744,05	4.176.853,95
A17	739.772,54	4.176.843,95	Π17	739.772,78	4.176.853,95
A18	739.797,50	4.176.842,51	Π18	739.798,77	4.176.852,45
A19	739.807,08	4.176.840,71	Π19	739.809,77	4.176.850,37
A20	739.820,64	4.176.835,66	Π20	739.822,80	4.176.845,33
A21	739.835,04	4.176.834,60	Π21	739.836,16	4.176.844,54
A22	739.849,35	4.176.832,42	Π22	739.851,33	4.176.842,24
A23	739.870,30	4.176.827,32	Π23	739.872,34	4.176.837,12
A24	739.903,31	4.176.821,29	Π24	739.903,66	4.176.831,39
A25	739.908,74	4.176.821,90	Π25	739.909,72	4.176.836,35
A26	739.912,99	4.176.825,79	Π26	739.924,07	4.176.834,34
A27	739.916,50	4.176.825,30	Π27	739.926,28	4.176.827,56
A28	739.917,84	4.176.821,18	Π28	739.935,53	4.176.825,61
A29	739.921,27	4.176.818,40	Π29	739.945,43	4.176.820,79
A30	739.932,26	4.176.816,08			
A31	739.941,05	4.176.811,80			

ΕΚΘΕΣΗ
ΕΠΙΤΡΟΠΗΣ ΚΑΘΟΡΙΣΜΟΥ ΤΩΝ ΟΡΙΩΝ ΑΙΓΙΑΛΟΥ
ΚΑΙ ΠΑΡΑΛΙΑΣ
(Άρθρο 3 ν.2971/19-12-2001)

Για τον πρώτο καθορισμό των ορίων αιγιαλού και παραλίας στη θέση «Βελανιδιά» Δημοτικής Ενότητας Μαραθοκάμπου Δήμου Σάμου Ν. Σάμου.

Στη Σάμο σήμερα 6 Οκτωβρίου 2016 ημέρα της εβδομάδας Πέμπτη και ώρα 02:00 μ.μ. οι υπογεγραμμένοι:

1. Αλκιβιάδης Φουντεδάκης, υπεύθυνος του Αυτοτελούς Γραφείου Δημόσιας Περιουσίας Σάμου ως αναπληρωτής πρόεδρος,

2. Νικόλαος Κωνσταντέλλης, Λιμενάρχης Σάμου ως μέλος,

3. Ευφροσύνη Βεργή, αγρονόμος τοπογράφος μηχανικός του Αυτοτελούς Γραφείου Δημόσιας Περιουσίας Σάμου ως αναπληρωματικό μέλος,

4. Γεώργιος Καλόγηρος, Προϊστάμενος του Τμήματος Δόμησης του Δήμου Σάμου ως μέλος,

5. Ο Προϊστάμενος της Διεύθυνσης Περιβάλλοντος και Χωρικού Σχεδιασμού Β. Αιγαίου της Αποκεντρωμένης Διοίκησης Αιγαίου ως μέλος, δεν παρευρέθηκε και ο Ευάγγελος Παριανός, υπάλληλος του Αυτοτελούς Γραφείου Δημόσιας Περιουσίας Σάμου, ως αναπληρωτής

γραμματέας της επιτροπής, αποτελούντες την επιτροπή καθορισμού ορίων αιγιαλού και παραλίας, δυνάμει του π.δ.284/1988 «Οργανισμός του Υπουργείου Οικονομικών» (ΦΕΚ 128 Α') και του π.δ.551/1988 «Οργανισμός Νομαρχιών – Οργάνωση Οικονομικών Υπηρεσιών» (ΦΕΚ 259 Α') όπως αυτά τροποποιήθηκαν με το π.δ. 111/2014 (ΦΕΚ 178 Α') περί «Οργανισμού του Υπουργείου Οικονομικών», και του άρθρου 3 του ν.2971/19-12-2001 «Αιγιαλός, παραλία και άλλες διατάξεις» (ΦΕΚ 285 Δ'), όπως αυτή ορίσθηκε με την υπ' αριθμ. 33447/19-5-2015 απόφαση του Γενικού Γραμματέα της Αποκεντρωμένης Διοίκησης Αιγαίου η οποία τροποποιήθηκε με την 74864/27-10-2015 απόφαση του Γενικού Γραμματέα της Αποκεντρωμένης Διοίκησης Αιγαίου, αφού μεταβήκαμε επί τόπου στη προαναφερθείσα περιοχή, ύστερα από πρόσκληση του Προέδρου και έχοντας υπ' όψιν:

1. Την από 24-03-2014 αίτηση του Νικολάου Ιγγλέση του Γεωργίου για τον πρώτο καθορισμό των ορίων αιγιαλού και παραλίας στη θέση «Βελανιδιά» Μαραθοκάμπου Δήμου Σάμου Ν. Σάμου.

2. Την από 03-09-2014 αίτηση του πολιτικού μηχανικού Εμμανουήλ Μογιού, με την οποία επιθυμεί την υπαγωγή του καθορισμού των ορίων αιγιαλού και παραλίας στις διατάξεις της παραγράφου 7 του άρθρου 11 του ν.4281/8-8-2014 (ΦΕΚ 160/Α/2014), όπως αυτό τροποποιήθηκε με την παράγραφο 6 του άρθρου 48 του ν.4305/2014 (ΦΕΚ 237/Α/2014) και με το άρθρο 28 του ν.4321/2015 (ΦΕΚ 32/Δ/2015).

3. Το τοπογραφικό, υψομετρικό και κτηματολογικό διάγραμμα, εξαρτημένο από κρατικό δίκτυο συντεταγμένων ΕΓΣΑ '87, το οποίο συντάχθηκε τον Μάρτιο του 2014 από τον Εμμανουήλ Μογιό, πολιτικό μηχανικό, σε μια (1) πινακίδα, σε κλίμακα 1/500, ελέγχθηκε κατά το δυνατόν την 29-01-2016 για την ορθή αποτύπωσή του από την Ευφροσύνη Βεργή, αγρονόμο τοπογράφο μηχανικό, υπάλληλο του Αυτοτελούς Γραφείου Δημόσιας Περιουσίας Σάμου και θεωρήθηκε την 26-09-2016 από την ίδια.

4. Το υπ' αριθμ. πρωτ. Φ.119/267/287134/Σ.5236/05-12-2014 έγγραφο του Γενικού Επιτελείου Εθνικής Άμυνας με το οποίο δίδεται η σύμφωνη γνώμη της υπηρεσίας για τη συνέχιση της διαδικασίας καθορισμού, σύμφωνα με τις διατάξεις του άρθρου 17 του ν.2971/2001 (άρθρο 17) και της παραγράφου 4 του άρθρου 113 του ν.3978/2011 (ΦΕΚ 137/Α/2011).

5. Το από 11-02-1994 προεδρικό διάταγμα «Καθορισμός Ζώνης Οικιστικού Ελέγχου, κατώτατου ορίου κατάτμησης και λοιπών όρων και περιορισμών δόμησης στην εκτός εγκεκριμένου ρυμοτομικού σχεδίου και εκτός ορίων οικισμών προϋφιστάμενων του έτους 1923 περιοχή Δήμων και Κοινοτήτων της νήσου Σάμου (Ν. Σάμου)» (ΦΕΚ 100/Δ/27-02-1995).

6. Τις διατάξεις του ν.2971/2001 «περί αιγιαλού, παραλίας και άλλων διατάξεων» όπως αυτός τροποποιήθηκε με τις διατάξεις του άρθρου 11 του ν.4281/2014 (ΦΕΚ 160/Α/2014) και τις διατάξεις του άρθρου 27 του ν.4321/2015 (ΦΕΚ 32/Δ/2015), τις διατάξεις του ν.1337/1983 καθώς και την σχετική Δικαστηριακή και Διοικητική Νομολογία.

7. Τη σχηματισθείσα αντίληψη, από την επιτόπιο μετά-

βαση περί του πλάτους της βρεχόμενης ζώνης της ξηράς και λοιπών συναφών στοιχείων όπως:

- Τη γεωγραφική θέση της περιοχής, η οποία βρίσκεται στο νότιο τμήμα της νήσου Σάμου και έχει νότιο θαλάσσιο μέτωπο.

- Τη μορφολογία της περιοχής, της οποίας το δυτικό και κεντρικό παραθαλάσσιο τμήμα (ακτή), όπου δεν είναι τεχνητά διαμορφωμένο, είναι αμμοχαλικώδες με ήπιες κλίσεις εδάφους. Το ίδιο ανάγλυφο παρατηρείται και στις προς βορρά καλλιεργούμενες εκτάσεις. Στο ανατολικό τμήμα της περιοχής, πέραν της αμμοχαλικώδους ακτής με ήπιες κλίσεις, ακολουθεί βαθμιαία έντονο και βραχώδες ανάγλυφο εδάφους. Η φυσική μορφολογία του συνόλου της από καθορισμό περιοχής επηρεάζεται σε σημαντικό βαθμό από την ύπαρξη κοντορεμάτων που εκβάλουν ανατολικά και δυτικά αυτής.

- Τη μορφολογία του πυθμένα, ο οποίος είναι αμμοχαλικώδης, καλυπτόμενος από ογκώδεις πέτρες και παρουσιάζει ανάγλυφο με μέτριες κλίσεις και βάθη πλησίον της ακτής, τα οποία αυξάνονται στη συνέχεια.

- Τις επικρατούσες καιρικές συνθήκες, όπως αυτές προκύπτουν από την εκτίμηση των αρχειοθετημένων στοιχείων της Εθνικής Μετεωρολογικής Υπηρεσίας, ήτοι νότιοι άνεμοι, οι οποίοι, λόγω αφενός του μεγάλου αναπτύγματος του πελάγους και αφετέρου του νότιου προσανατολισμού, προκαλούν κατά κύριο λόγο μέτριους κυματισμούς αλλά και έντονους σε μικρότερη συχνότητα.

- Το όριο της αυτοφούρας και μη βλάστησης της περιοχής.

- Την ύπαρξη, όπως αναφέρθηκε δύο κοντορεμάτων που εκβάλλουν στην υπό καθορισμό περιοχή.

- Την ύπαρξη τεχνητών παρεμβάσεων, όπως διαμόρφωση εδάφους με επιχώσεις, κατασκευή περιφράξεων, σκαλοπατιών και ξηρολιθοδομών, με σκοπό την διαμόρφωση ιδιωτικών διόδων πρόσβασης, καθώς και ιδιωτικών αύλειων χώρων που πλαισιώνουν υφιστάμενα κτίρια.

- Το γεγονός ότι σύμφωνα με τις χωροταξικές ρυθμίσεις της νήσου Σάμου η υπό καθορισμό περιοχή χαρακτηρίζεται ως περιοχή με στοιχείο Δ (περιοχές προστασίας παραλιών) και Κ (περιοχές αναψυχής).

- Την μη ύπαρξη ευπαθών οικοσυστημάτων και προστατευόμενων περιοχών.

- Το γεγονός ότι δεν εντοπίστηκαν παράκτιοι φυσικοί πόροι.

- Τη μη ύπαρξη καταγεγραμμένων δημοσίων κτημάτων.

- Το γεγονός ότι η περιοχή δεν έχει ενταχθεί στο Εθνικό Κτηματολόγιο, αποφασίζουμε:

1. Τον καθορισμό επί του ανωτέρω τοπογραφικού διαγράμματος:

α) Οριογραμμής της ζώνης αιγιαλού με κόκκινη συνεχή πολυγωνική γραμμή και στοιχεία (Α1, Α2, ..., Α30, Α31).

β) Οριογραμμής της ζώνης παραλίας με κίτρινη συνεχή πολυγωνική γραμμή και στοιχεία (Π1, Π2, ..., Π28, Π29).

2. Η οριογραμμή ζώνης παραλίας ισαπέχει από την οριογραμμή αιγιαλού δέκα (10) μέτρα καθορίζεται για την εξυπηρέτηση της επικοινωνίας της ξηράς με τη θάλασσα, όπως προβλέπεται από το άρθρο 1 παρ. 2 του ν.2971/2001, δεδομένου ότι δεν υπάρχουν θεσμοθετη-

μένες δημόσιες οδοί που να εξυπηρετούν την πρόσβαση στην υπό καθορισμό ζώνη αιγιαλού και στην θάλασσα, στο σύνολο της υπό καθορισμό περιοχής.

3. Εντός ζώνης παραλίας βρίσκονται κτίσματα που δεν εξαιρούνται.

ΣΥΝΤΕΤΑΓΜΕΝΕΣ ΚΟΡΥΦΩΝ (ΕΓΣΑ '87)					
ΑΙΓΙΑΛΟΥ			ΠΑΡΑΛΙΑΣ		
A/A	Χ	Υ	A/A	Χ	Υ
A1	739.399,60	4.176.861,50	Π1	739.400,33	4.176.871,48
A2	739.410,41	4.176.860,72	Π2	739.408,43	4.176.870,89
A3	739.419,92	4.176.865,39	Π3	739.414,97	4.176.874,10
A4	739.431,14	4.176.872,69	Π4	739.428,47	4.176.882,89
A5	739.442,87	4.176.871,94	Π5	739.447,21	4.176.881,68
A6	739.449,30	4.176.865,64	Π6	739.455,49	4.176.873,57
A7	739.457,53	4.176.860,58	Π7	739.460,63	4.176.870,41
A8	739.560,20	4.176.854,24	Π8	739.560,62	4.176.864,23
A9	739.610,88	4.176.853,57	Π9	739.611,23	4.176.863,56
A10	739.651,92	4.176.851,12	Π10	739.652,51	4.176.861,12
A11	739.668,09	4.176.851,15	Π11	739.667,79	4.176.861,15
ΣΥΝΤΕΤΑΓΜΕΝΕΣ ΚΟΡΥΦΩΝ (ΕΓΣΑ '87)					
ΑΙΓΙΑΛΟΥ			ΠΑΡΑΛΙΑΣ		
A/A	Χ	Υ	A/A	Χ	Υ
A12	739.681,81	4.176.851,97	Π12	739.681,88	4.176.861,99
A13	739.691,78	4.176.851,22	Π13	739.692,78	4.176.861,18
A14	739.727,11	4.176.846,76	Π14	739.728,80	4.176.856,62
A15	739.735,96	4.176.844,84	Π15	739.737,62	4.176.854,71
A16	739.743,46	4.176.843,95	Π16	739.744,05	4.176.853,95
A17	739.772,54	4.176.843,95	Π17	739.772,78	4.176.853,95
A18	739.797,50	4.176.842,51	Π18	739.798,77	4.176.852,45
A19	739.807,08	4.176.840,71	Π19	739.809,77	4.176.850,37
A20	739.820,64	4.176.835,66	Π20	739.822,80	4.176.845,33
A21	739.835,04	4.176.834,60	Π21	739.836,16	4.176.844,54
A22	739.849,35	4.176.832,42	Π22	739.851,33	4.176.842,24
A23	739.870,30	4.176.827,32	Π23	739.872,34	4.176.837,12
A24	739.903,31	4.176.821,29	Π24	739.903,66	4.176.831,39
A25	739.908,74	4.176.821,90	Π25	739.909,72	4.176.836,35
A26	739.912,99	4.176.825,79	Π26	739.924,07	4.176.834,34
A27	739.916,50	4.176.825,30	Π27	739.926,28	4.176.827,56
A28	739.917,84	4.176.821,18	Π28	739.935,53	4.176.825,61
A29	739.921,27	4.176.818,40	Π29	739.945,43	4.176.820,79
A30	739.932,26	4.176.816,08			
A31	739.941,05	4.176.811,80			

Η Επιτροπή

Ο Πρόεδρος

ΑΛΚΙΒΙΑΔΗΣ ΦΟΥΝΤΕΔΑΚΗΣ

Τα Μέλη

ΝΙΚΟΛΑΟΣ ΚΩΝΣΤΑΝΤΕΛΛΗΣ

ΕΥΦΡΟΣΥΝΗ ΒΕΡΓΗ

ΓΕΩΡΓΙΟΣ ΚΑΛΟΓΗΡΟΣ

Η απόφαση αυτή με την έκθεση της επιτροπής και το τοπογραφικό διάγραμμα να δημοσιευθούν στην Εφημερίδα της Κυβερνήσεως.

Μυτιλήνη, 24 Οκτωβρίου 2017


Ο Ασκών καθήκοντα Γενικού Γραμματέα Αποκεντρωμένης Διοίκησης

ΝΙΚΟΛΑΟΣ ΘΕΟΔΩΡΙΔΗΣ

ΠΡΟΣΗΝΑ ΣΥΜΒΟΛΩΝ	
ΣΥΜΒΟΛΟ	ΠΕΡΙΓΡΑΦΗ
	ΧΩΡΟΣ
	ΑΡΧΑΙΟΣ ΟΡΙΣΜΟΣ ΚΥΜΑΤΟΣ
	ΠΑΛΑΙΟΚΕΙΜΕΝΟ ΚΥΜΑ
	ΚΕΡΑΜΟΚΕΙΜΕΝΟ ΚΥΜΑ
	ΑΣΚΕΙΜΕΝΟ ΚΥΜΑ
	ΠΡΟΛΟΓΟ-ΠΕΡΙΟΔΑ
	ΤΟΚΟΣ ΜΕΤΩΝ
	ΒΡΑΧΙ
	ΠΡΑΙΝΗ ΓΡΑΜΜΗ ΠΑΛΤΙΣΕΩΣ



ΕΘΝΙΚΟ ΤΥΠΟΓΡΑΦΕΙΟ
Για τεχνικούς λόγους στο σχεδιάγραμμα,
από το ηλεκτρονικό αρχείο, έγινε
σμίκρυνση κατά ποσοστό **42%**

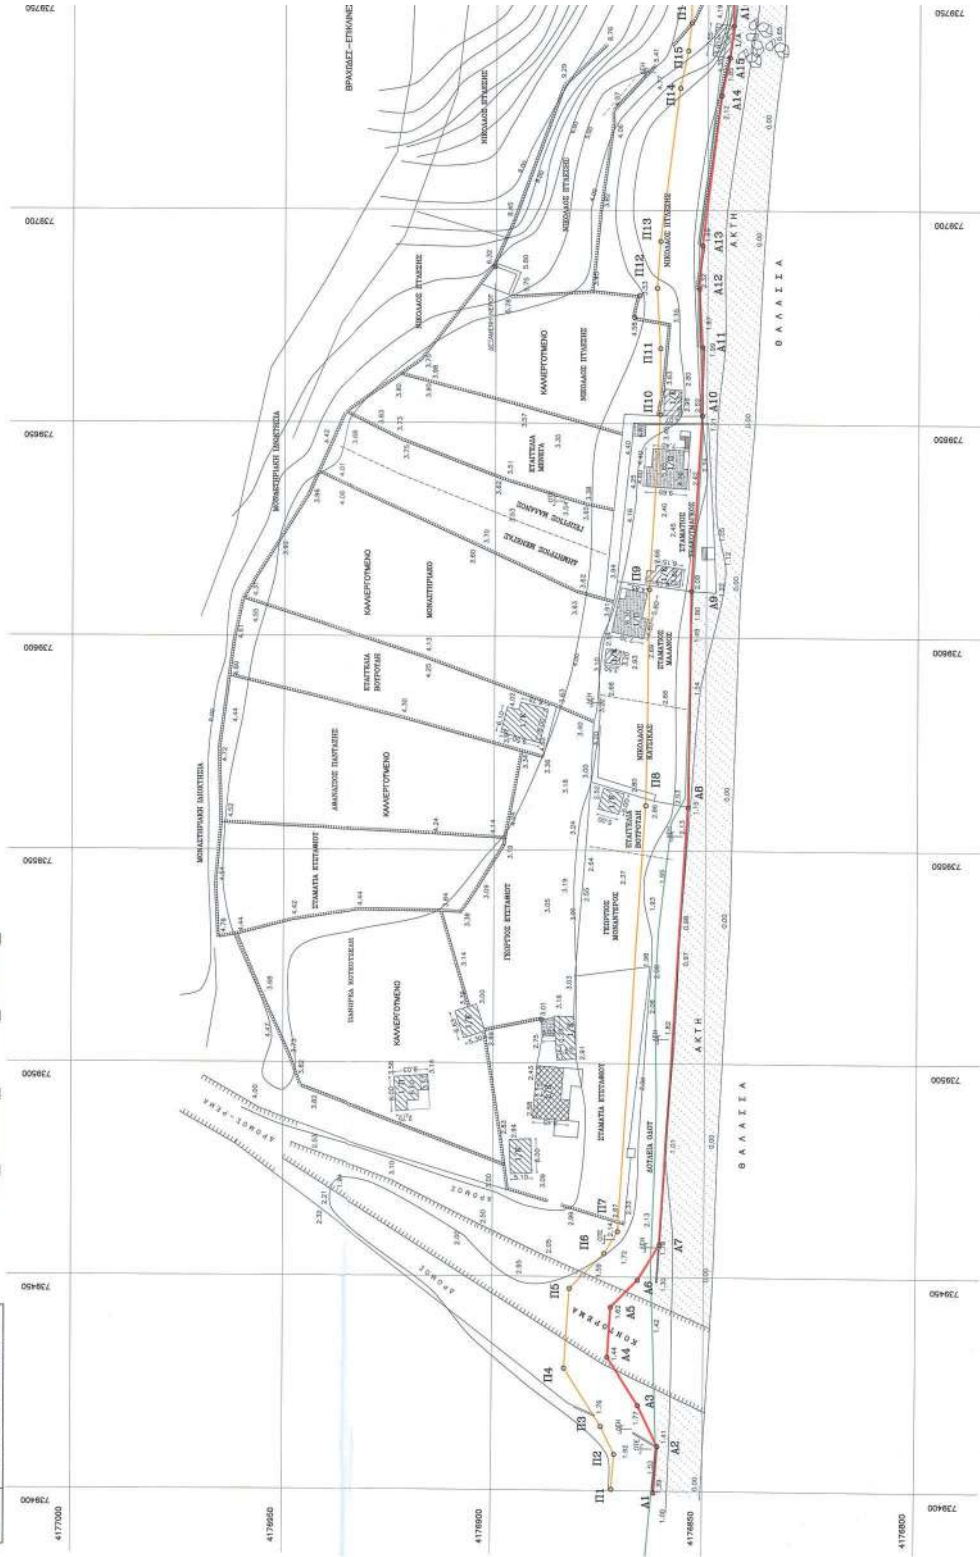



ΕΘΝΙΚΟ ΤΥΠΟΓΡΑΦΕΙΟ

Την ευθύνη για την εκτύπωση, διαχείριση και κυκλοφορία των φύλλων της Εφημερίδας της Κυβερνήσεως, (ΦΕΚ) στην έντυπη και ηλεκτρονική έκδοση, έχει το **Εθνικό Τυπογραφείο** το οποίο αποτελεί δημόσια υπηρεσία η οποία υπάγεται στο Υπουργείο Διοικητικής Ανασυγκρότησης. Το Εθνικό Τυπογραφείο έχει επίσης την ευθύνη για την κάλυψη των εκτυπωτικών αναγκών του Δημοσίου. (ν. 3469/2006, Α' 131).

ΥΠΗΡΕΣΙΕΣ ΠΟΥ ΠΑΡΕΧΕΙ ΤΟ ΕΘΝΙΚΟ ΤΥΠΟΓΡΑΦΕΙΟ

1. ΦΥΛΛΟ ΤΗΣ ΕΦΗΜΕΡΙΔΑΣ ΤΗΣ ΚΥΒΕΡΝΗΣΕΩΣ (ΦΕΚ)

Η ηλεκτρονική μορφή των ΦΕΚ διατίθεται δωρεάν από την ιστοσελίδα www.et.gr. Για τα ΦΕΚ που δεν έχουν ψηφιοποιηθεί και καταχωρισθεί στην πιο πάνω ιστοσελίδα δίνεται η δυνατότητα δωρεάν αποστολής με ηλεκτρονικό ταχυδρομείο, μετά από αίτηση που υποβάλλεται ηλεκτρονικά με τη συμπλήρωση ειδικής φόρμας.

Η έντυπη μορφή των ΦΕΚ διατίθεται για μεμονωμένα φύλλα με το ανάλογο κόστος από το τμήμα Πωλήσεων απευθείας ή με ταχυδρομική αποστολή μέσω αίτησης παραγγελίας στα ΚΕΠ, ενώ για ετήσια συνδρομή από το τμήμα Συνδρομητών. Το κόστος για ασπρόμαυρο ΦΕΚ από 1 έως 16 σελίδες είναι 1€, προσαυξανόμενο κατά 0,20€ για κάθε επιπλέον οκτασέλιδο ή μέρος αυτού. Το κόστος για έγχρωμο ΦΕΚ είναι 1,50€ από 1 έως 16 σελίδες, προσαυξανόμενο κατά 0,30€ για κάθε επιπλέον οκτασέλιδο ή μέρος αυτού.

Τρόπος αποστολής κειμένων προς δημοσίευση

- Τα κείμενα για δημοσίευση στο ΦΕΚ, από όλες τις δημόσιες υπηρεσίες και τους φορείς του δημόσιου τομέα, **αποστέλλονται στην διεύθυνση webmaster.et@et.gr** με χρήση προηγμένης ψηφιακής υπογραφής και χρονοσήμανσης.
- Οι περιλήψεις Διακηρύξεων Δημοσίων Συμβάσεων, αποστέλλονται στην ηλεκτρονική διεύθυνση dds@et.gr με τη χρήση **απλού** ηλεκτρονικού ταχυδρομείου.
- Κατ' εξαίρεση, πολίτες οι οποίοι δεν έχουν αποκτήσει προηγμένη ηλεκτρονική υπογραφή, μπορούν να αποστέλλουν ταχυδρομικά ή να καταθέτουν με εκπρόσωπό τους κείμενα προς δημοσίευση αποτυπωμένα σε χαρτί, στο Τμήμα Παραλαβής Δημοσιευτέας Ύλης.

Πληροφορίες σχετικά με την αποστολή/κατάθεση εγγράφων προς δημοσίευση, την πώληση των τευχών και τους ισχύοντες τιμοκαταλόγους για όλες τις υπηρεσίες θα βρείτε στην ιστοσελίδα μας και στη διαδρομή Εξυπηρέτηση κοινού - τμήμα πωλήσεων ή συνδρομητών. Επίσης στην ιστοσελίδα μπορείτε να αναζητήσετε πληροφορίες σχετικά με την πορεία δημοσίευσης των εγγράφων, εφόσον γνωρίζετε τον Κωδικό Αριθμό Δημοσιεύματος (ΚΑΔ). Τον ΚΑΔ εκδίδει το Εθνικό Τυπογραφείο για όλα τα κείμενα που πληρούν τις προϋποθέσεις δημοσίευσης.

2. ΚΑΛΥΨΗ ΕΚΤΥΠΩΤΙΚΩΝ ΑΝΑΓΚΩΝ του Δημοσίου και των φορέων του

Το Εθνικό Τυπογραφείο μετά από αίτημα φορέα του Δημοσίου αναλαμβάνει να σχεδιάσει και να εκτυπώσει κάρτες, βιβλία, αφίσες, μπλοκ, μηχανογραφικά έντυπα, φακέλους, φακέλους αλληλογραφίας, κ.ά. Επίσης σχεδιάζει και κατασκευάζει σφραγίδες.

ΕΠΙΚΟΙΝΩΝΙΑ ΜΕ ΤΟ ΕΘΝΙΚΟ ΤΥΠΟΓΡΑΦΕΙΟ

Ταχυδρομική Διεύθυνση: Καποδιστρίου 34, τ.κ. 10432, Αθήνα

ΤΗΛΕΦΩΝΙΚΟ ΚΕΝΤΡΟ: 210 5279000 - fax: 210 5279054

ΤΜΗΜΑΤΑ ΕΞΥΠΗΡΕΤΗΣΗΣ ΚΟΙΝΟΥ

Πωλήσεων: (Ισόγειο, τηλ. 210 5279178 - 180)

Συνδρομητών: (Ημιόροφος, τηλ. 210 5279136)

Πληροφοριών: (Ισόγειο, Γρ. 3 και τηλεφ. κέντρο 210 5279000)

Παραλαβής Δημ. Ύλης: (Ισόγειο, τηλ. 210 5279167, 210 5279139)

Ωράριο για το κοινό: Δευτέρα ως Παρασκευή: 8:00 - 13:30

Ιστοσελίδα: www.et.gr

Πληροφορίες σχετικά με την λειτουργία της ιστοσελίδας: helpdesk.et@et.gr

Αποστολή ψηφιακά υπογεγραμμένων εγγράφων προς δημοσίευση στο ΦΕΚ: webmaster.et@et.gr

Πληροφορίες για γενικό πρωτόκολλο και αλληλογραφία: grammateia@et.gr



* 0 4 0 0 1 1 4 2 8 0 4 1 7 0 0 0 8 *