



ΕΦΗΜΕΡΙΔΑ ΤΗΣ ΚΥΒΕΡΝΗΣΕΩΣ ΤΗΣ ΕΛΛΗΝΙΚΗΣ ΔΗΜΟΚΡΑΤΙΑΣ

15 Μαΐου 2017

ΤΕΥΧΟΣ ΤΕΤΑΡΤΟ

Αρ. Φύλλου 132

ΑΠΟΦΑΣΕΙΣ

Αριθμ. 23828

Καθορισμός των ορίων αιγιαλού και παραλίας στη θέση «Μπουμπουλιστό (Ανατολικό τμήμα)», Γιαλισκαρίου Δημοτικής Ενότητας Ραχών, Δήμου Ικαρίας, Ν. Σάμου.

Ο ΓΕΝΙΚΟΣ ΓΡΑΜΜΑΤΕΑΣ ΑΠΟΚΕΝΤΡΩΜΕΝΗΣ ΔΙΟΙΚΗΣΗΣ ΑΙΓΑΙΟΥ

Έχοντας υπόψη:

1. Τις διατάξεις του ν. 2971/2001 (ΦΕΚ 285/Α/19-12-2001) «Αιγιαλός, παραλία και άλλες διατάξεις» όπως τροποποιήθηκε και ισχύει καθώς και το άρθρο 11 του ν. 4281/2014 (ΦΕΚ 160/τ.Α/08-08-2014).

2. Τις διατάξεις του άρθρου 89 του π.δ. 284/1988 «Οργάνισμός του Υπουργείου Οικονομικών», όπως τροποποιήθηκε και ισχύει.

3. Τις διατάξεις του άρθρου 46 παρ. 21 του ν. 3220/2004 «Μέτρα αναπτυξιακής πολιτικής κ.λπ.» (ΦΕΚ 15/τ.Α') (ΦΕΚ 15/τ.Α/28-01-2004), δυνάμει των οποίων οι αρμοδιότητες του Υπουργού Οικονομίας και Οικονομικών, οι οποίες ανήκαν ή είχαν μεταβιβαστεί στους Νομάρχες μέχρι την έναρξη λειτουργίας των Νομαρχιακών Αυτοδιοικήσεων και αφορούν θέματα των Υπηρεσιών του Υπουργείου Οικονομίας και Οικονομικών, που εξαιρέθηκαν από την κατάργηση με τις διατάξεις της παρ. 2 του άρθρου 39 του ν. 2218/1994, περιέρχονται στον Γενικό Γραμματέα της Περιφέρειας, εκτός των θεμάτων της Υ.Δ.Ε.

4. Τις διατάξεις του άρθρου 280 παρ. 1 του ν. 3852/2010 (ΦΕΚ 87/τ.Α/07-06-2010) «Νέα Αρχιτεκτονική της Αυτοδιοίκησης και της Αποκεντρωμένης Διοίκησης – Πρόγραμμα Καλλικράτης», όπως ισχύει.

5. Τις διατάξεις του π.δ. 143/2010 (ΦΕΚ 236/τ.Α/27-12-2010) των Υπουργών Εσωτερικών, Αποκέντρωσης και Ηλεκτρονικής Διακυβέρνησης και Οικονομικών που αφορά στη σύσταση του Οργανισμού της Αποκεντρωμένης Διοίκησης Αιγαίου.

6. Το άρθρο 56 του ν. 4257/2014 «Επείγουσες ρυθμίσεις αρμοδιότητας Υπουργείου Εσωτερικών».

7. Την πράξη 4 της 6.2.2015 «Αποδοχή παραιτήσεων των Γενικών Γραμματέων των Αποκεντρωμένων Διοικήσεων της Χώρας» (ΦΕΚ 24/Α').

8. Το άρθρο 28, παρ. 1 του ν. 4325/2015 (ΦΕΚ 47/Α').

9. Την από 07-10-2016 έκθεση της κατά το άρθρο 3 του ν. 2971/2001 αρμόδιας Επιτροπής για τον πρώτο καθορισμό των ορίων αιγιαλού και παραλίας στη θέση «Μπουμπουλιστό (Ανατολικό Τμήμα)», Γιαλισκαρίου Δημοτικής Ενότητας Ραχών, Δήμου Ικαρίας, Ν. Σάμου καθώς και το κτηματογραφικό - υψομετρικό διάγραμμα που συντάχθηκε τον Ιούλιο του 2014 από τον Ιωάννη Κεχαΐδη, Αρχιτέκτονα Μηχανικό και τον Σπύρο Καραχάλιο, Πολιτικό Μηχανικό, Αγρ. Τοπογράφο Μηχανικό σε μία (1) πινακίδα, σε κλίμακα 1:500 ελέγχθηκε κατά το δυνατόν την 30-08-2016 για την ορθή αποτύπωσή του από την Ευφροσύνη Βεργή, Αγρονόμο Τοπογράφο Μηχανικό, υπάλληλο του Αυτοτελούς Γραφείου Δημόσιας Περιουσίας Σάμου και θεωρήθηκε από την ίδια στις 03-10-2016.

10. Το υπ' αριθμ. πρωτ. Φ.900/40/827227/Σ.366/19-07-2015 έγγραφο της Διεύθυνσης Γεωγραφικού/3ο ΤΜ του Γενικού Επιτελείου Στρατού, σύμφωνα με το οποίο η προς καθορισμό περιοχή δεν αποτελεί περιοχή που εξαιρείται της ανάρτησης του καθορισμού, ούτε περιοχή στην οποία υπάρχει αναγκαιότητα αναστολής του οινόχρηστου χαρακτήρα της ζώνης αιγιαλού και παραλίας, σύμφωνα με τις διατάξεις του άρθρου 17 του ν. 2971/2001 και του άρθρου 11 του ν. 4281/2014 (ΦΕΚ 160/Α/2014), όπως αναφέρεται στην έκθεση της Επιτροπής.

11. Το με Α.Π. 1367/23-02-2017 έγγραφο του Αυτοτελούς Γραφείου Δημόσιας Περιουσίας Σάμου, με το οποίο αποστέλλονται στην Υπηρεσία μας τα παραπάνω στοιχεία, αποφασίζουμε:

Α. Επικυρώνουμε την από 07-10-2016 έκθεση της κατά το άρθρο 3 του ν. 2971/2001 αρμόδιας Επιτροπής για τον πρώτο καθορισμό των ορίων αιγιαλού και παραλίας στη θέση «Μπουμπουλιστό (Ανατολικό Τμήμα)», Γιαλισκαρίου Δημοτικής Ενότητας Ραχών, Δήμου Ικαρίας, Ν. Σάμου καθώς και το κτηματογραφικό - υψομετρικό διάγραμμα που συντάχθηκε τον Ιούλιο του 2014 από τον Ιωάννη Κεχαΐδη, Αρχιτέκτονα Μηχανικό και τον Σπύρο Καραχάλιο, Πολιτικό Μηχανικό, Αγρ. Τοπογράφο Μηχανικό σε μία (1) πινακίδα, σε κλίμακα 1:500 ελέγχθηκε κατά το δυνατόν την 30-08-2016 για την ορθή αποτύπωσή του από την Ευφροσύνη Βεργή, Αγρονόμο Τοπογράφο Μηχανικό, υπάλληλο του Αυτοτελούς Γραφείου Δημόσιας Περιουσίας Σάμου και θεωρήθηκε από την ίδια στις 03-10-2016.

Β. 1. Τον καθορισμό επί του ανωτέρω τοπογραφικού διαγράμματος:

α) Οριογραμμής της ζώνης αιγιαλού με κόκκινη συνεχή πολυγωνική γραμμή και στοιχεία (Α01, Α02,..., Α75, Α76).

β) Οριογραμμής της ζώνης παραλίας με κίτρινη συνεχή πολυγωνική γραμμή και στοιχεία (Π01, Π02,..., Π67, Π68).

2. Η οριογραμμή ζώνης παραλίας ισαπέχει από την οριογραμμή αιγιαλού δέκα (10) μέτρα, εκτός από το τμήμα μεταξύ Α35 και Α39 όπου η ζώνη παραλίας έχει μεγαλύτερο και μεταβλητό πλάτος λόγω του ιδιαίτερου ανάγλυφου της υπό καθορισμό περιοχής. Η ζώνη παραλίας καθορίζεται για την εξυπηρέτηση της επικοινωνίας της ξηράς με τη θάλασσα, όπως προβλέπεται από το άρθρο 1 παρ. 2 του ν. 2971/2001, δεδομένου ότι στο σύνολο της υπό καθορισμό περιοχής δεν υπάρχουν θεσμοθετημένες δημόσιες οδοί που να εξυπηρετούν την πρόσβαση στην υπό καθορισμό ζώνη αιγιαλού και στην θάλασσα.

3. Εντός ζώνης παραλίας βρίσκονται κτίσματα που δεν εξαιρούνται.

4. Με την υπ' αριθμ. 813/16-05-1983 απόφαση Νομάρχης Σάμου (ΦΕΚ 544/Δ/1983), καθορίστηκαν τα όρια αιγιαλού και παραλίας στην θέση «Μπουμπουλιστό Αγίου Πολυκάρπου» Γιαλισκαρίου Δ.Ε. Ραχών Ικαρίας Ν. Σάμου, συνεχόμενη δυτικά της υπό καθορισμό περιοχής. Η αρχική κορυφή της οριογραμμής αιγιαλού, ήτοι η υπ' αριθμ.

Α01, που καθορίζεται με την παρούσα έκθεση, συνδέεται (ταυτίζεται), με την κορυφή Α24 της προαναφερόμενης χάραξης. Επίσης, η αρχική κορυφή της οριογραμμής παραλίας, ήτοι η υπ' αριθμ. Π01, που καθορίζεται με την παρούσα έκθεση, συνδέεται (ταυτίζεται), με την κορυφή Π26' της προαναφερόμενης χάραξης.

Στο σημείο σύνδεσης τοποθετήθηκε επί του διαγράμματος σημειακή τομή με τη χρήση μαύρης διακεκομμένης γραμμής.

5. Με την υπ' αριθμ. 11478/24-02-2015 απόφαση του ασκούντος χρέη Γενικού Γραμματέα Αποκεντρωμένης Διοίκησης Αιγαίου (ΦΕΚ 22/Δ/1983), καθορίστηκαν τα όρια αιγιαλού και παραλίας στην θέση «Φείδος» Γιαλισκαρίου Δ.Ε. Ραχών Ικαρίας Ν. Σάμου, συνεχόμενη ανατολικά της υπό καθορισμό περιοχής. Η τελική κορυφή της οριογραμμής αιγιαλού, ήτοι η υπ' αριθμ. Α76, που καθορίζεται με την παρούσα έκθεση, συνδέεται (ταυτίζεται), με την κορυφή Α01 της προαναφερόμενης χάραξης. Επίσης, η τελική κορυφή της οριογραμμής παραλίας, ήτοι η υπ' αριθμ. Π68, που καθορίζεται με την παρούσα έκθεση, συνδέεται (ταυτίζεται), με την κορυφή Π01 της προαναφερόμενης χάραξης. Στο σημείο σύνδεσης τοποθετήθηκε επί του διαγράμματος σημειακή τομή με τη χρήση μαύρης διακεκομμένης γραμμής.

ΣΥΝΤΕΤΑΓΜΕΝΕΣ ΚΟΡΥΦΩΝ (ΕΓΣΑ '87)					
ΑΙΓΙΑΛΟΥ			ΠΑΡΑΛΙΑΣ		
α/α	Χ	Υ	α/α	Χ	Υ
A01	686.019,82	4.166.733,35	Π01	686.023,60	4.166.724,02
A02	686.028,01	4.166.737,86	Π02	686.031,04	4.166.728,12
A03	686.039,70	4.166.739,05	Π03	686.042,59	4.166.729,29
A04	686.048,36	4.166.743,50	Π04	686.050,30	4.166.733,26
A05	686.054,22	4.166.745,96	Π05	686.051,44	4.166.724,96
A06	686.059,32	4.166.741,12	Π06	686.057,69	4.166.720,65
A07	686.060,75	4.166.730,69	Π07	686.059,98	4.166.715,60
A08	686.065,65	4.166.727,31	Π08	686.071,33	4.166.704,69
A09	686.068,30	4.166.721,48	Π09	686.082,04	4.166.703,97
A10	686.075,63	4.166.714,43	Π10	686.094,99	4.166.704,98
A11	686.081,99	4.166.714,00	Π11	686.102,04	4.166.708,24
A12	686.092,42	4.166.714,81	Π12	686.116,75	4.166.717,28
A13	686.097,30	4.166.717,07	Π13	686.121,00	4.166.722,01
A14	686.110,28	4.166.725,05	Π14	686.127,90	4.166.720,29
A15	686.117,59	4.166.733,17	Π15	686.136,74	4.166.727,58
A16	686.125,43	4.166.731,22	Π16	686.138,71	4.166.732,95
A17	686.128,28	4.166.733,57	Π17	686.141,27	4.166.735,29

A18	686.130,16	4.166.738,69	Π18	686.149,41	4.166.733,02
A19	686.138,62	4.166.746,41	Π19	686.156,45	4.166.741,67
A20	686.145,79	4.166.744,41	Π20	686.168,03	4.166.745,06
A21	686.150,66	4.166.750,40	Π21	686.166,35	4.166.751,31
A22	686.155,83	4.166.751,91	Π22	686.185,75	4.166.756,77
A23	686.154,31	4.166.757,58	Π23	686.193,33	4.166.773,76
A24	686.160,86	4.166.763,15	Π24	686.200,38	4.166.778,29
A25	686.166,86	4.166.761,84	Π25	686.212,78	4.166.783,36
A26	686.178,53	4.166.765,13	Π26	686.213,27	4.166.789,29
A27	686.185,41	4.166.780,56	Π27	686.214,46	4.166.789,74
A28	686.195,75	4.166.787,20	Π28	686.226,89	4.166.791,48
A29	686.203,32	4.166.790,30	Π29	686.239,03	4.166.790,40
A30	686.203,82	4.166.796,39	Π30	686.255,98	4.166.801,96
A31	686.211,96	4.166.799,49	Π31	686.262,94	4.166.808,40
A32	686.226,63	4.166.801,54	Π32	686.284,86	4.166.809,21
A33	686.236,35	4.166.800,68	Π33	686.292,70	4.166.820,61
A34	686.249,73	4.166.809,80	Π34	686.296,14	4.166.827,17
A35	686.259,33	4.166.818,68	Π35	686.299,41	4.166.836,38
A36	686.266,35	4.166.827,85	Π36	686.303,84	4.166.843,01
A37	686.273,69	4.166.829,90	Π37	686.306,77	4.166.845,71
A38	686.276,02	4.166.827,73	Π38	686.318,68	4.166.851,58
A39	686.275,47	4.166.818,87	Π39	686.329,11	4.166.866,99
A40	686.279,47	4.166.819,02	Π40	686.340,46	4.166.871,51
A41	686.284,12	4.166.825,78	Π41	686.357,05	4.166.873,72
A42	686.286,95	4.166.831,18	Π42	686.369,21	4.166.884,69
A43	686.290,41	4.166.840,90	Π43	686.378,62	4.166.888,17
A44	686.296,18	4.166.849,55	Π44	686.382,82	4.166.887,93
A45	686.301,05	4.166.854,05	Π45	686.383,20	4.166.887,54
A46	686.311,89	4.166.859,38	Π46	686.383,76	4.166.885,11
A47	686.322,55	4.166.875,14	Π47	686.383,44	4.166.876,93
A48	686.337,91	4.166.881,26	Π48	686.384,70	4.166.867,57
ΣΥΝΤΕΤΑΓΜΕΝΕΣ ΚΟΡΥΦΩΝ (ΕΓΣΑ '87)					
ΑΙΓΙΑΛΟΥ			ΠΑΡΑΛΙΑΣ		
α/α	Χ	Υ	α/α	Χ	Υ
A49	686.352,65	4.166.883,22	Π49	686.383,39	4.166.858,75
A50	686.363,94	4.166.893,41	Π50	686.394,47	4.166.840,14

A51	686.377,11	4.166.898,27	Π51	686.415,72	4.166.851,86
A52	686.387,30	4.166.897,70	Π52	686.416,09	4.166.862,28
A53	686.392,33	4.166.892,48	Π53	686.421,84	4.166.868,04
A54	686.393,80	4.166.886,05	Π54	686.430,00	4.166.873,16
A55	686.393,47	4.166.877,41	Π55	686.445,72	4.166.87,78
A56	686.394,80	4.166.867,50	Π56	686.465,30	4.166.887,95
A57	686.393,80	4.166.860,80	Π57	686.461,57	4.166.904,19
A58	686.398,11	4.166.853,57	Π58	686.461,41	4.166.909,24
A59	686.405,92	4.166.857,88	Π59	686.470,28	4.166.911,09
A60	686.406,23	4.166.866,57	Π60	686.477,83	4.166.920,02
A61	686.415,57	4.166.875,91	Π61	686.481,31	4.166.920,20
A62	686.427,83	4.166.883,60	Π62	686.486,17	4.166.919,40
A63	686.442,62	4.166.881,36	Π63	686.491,09	4.166.917,36
A64	686.454,22	4.166.891,53	Π64	686.498,03	4.166.913,71
A65	686.451,60	4.166.902,91	Π65	686.513,63	4.166.912,45
A66	686.451,24	4.166.914,87	Π66	686.518,01	4.166.916,12
A67	686.457,58	4.166.918,65	Π67	686.546,05	4.166.905,72
A68	686.464,86	4.166.920,18	Π68	686.550,38	4.166.905,98
A69	686.472,98	4.166.929,77			
A70	686.481,87	4.166.930,25			
A71	686.488,94	4.166.929,08			
A72	686.495,34	4.166.926,41			
A73	686.500,87	4.166.923,51			
A74	686.510,35	4.166.922,75			
A75	686.516,04	4.166.927,51			
A76	686.547,56	4.166.915,83			

ΕΚΘΕΣΗ

ΕΠΙΤΡΟΠΗΣ ΚΑΘΟΡΙΣΜΟΥ ΤΩΝ ΟΡΙΩΝ ΑΙΓΙΑΛΟΥ
ΚΑΙ ΠΑΡΑΛΙΑΣ

(Άρθρο 3 ν.2971/19-12-2001)

Για τον πρώτο καθορισμό των ορίων αιγιαλού και παραλίας στη θέση "Μπουμπουλιστό (Ανατολικό Τμήμα)" Γιαλισκαρίου Δημοτικής Ενότητας Ραχών Δήμου Ικαρίας Ν. Σάμου.

Στη Σάμο σήμερα 7 Οκτωβρίου 2016 ημέρα της εβδομάδας Παρασκευή και ώρα 02:00 μ.μ. οι υπογεγραμμένοι:

1. Αλκιβιάδης Φουντεδάκης, υπεύθυνος του Αυτοτελούς Γραφείου Δημόσιας Περιουσίας Σάμου ως αναπληρωτής πρόεδρος,

2. Νικόλαος Κωνσταντέλλης, Λιμενάρχης Σάμου ως μέλος,

3. Ευφροσύνη Βεργή, αγρονόμος τοπογράφος μηχανικός του Αυτοτελούς Γραφείου Δημόσιας Περιουσίας Σάμου ως αναπληρωματικό μέλος,

4. Γεώργιος Καλπίας, Προϊστάμενος του Τμήματος Δόμησης του Δήμου Ικαρίας ως μέλος,

5. Ο Προϊστάμενος της Διεύθυνσης Περιβάλλοντος και Χωρικού Σχεδιασμού Β. Αιγαίου της Αποκεντρωμένης Διοίκησης Αιγαίου ως μέλος, δεν παρευρέθηκε και ο Ευάγγελος Παριανός, υπάλληλος του Αυτοτελούς Γραφείου Δημόσιας Περιουσίας Σάμου, ως αναπληρωτής γραμματέας της επιτροπής, αποτελούντες την επιτροπή καθορισμού ορίων αιγιαλού και παραλίας, δυνάμει του π.δ. 284/1988 'Οργανισμός του Υπουργείου Οικονομικών' (ΦΕΚ 128 Α') και του π.δ. 551/1988 "Οργανισμός Νομαρχιών – Οργάνωση Οικονομικών Υπηρεσιών" (ΦΕΚ 259 Α')

όπως αυτά τροποποιήθηκαν με το π.δ. 111/2014 (ΦΕΚ 178 Α') περί "Όργανισμού του Υπουργείου Οικονομικών" και του άρθρου 3 του ν. 2971/19-12-2001 "Αιγιαλός, παραλία και άλλες διατάξεις" (ΦΕΚ 285 Δ'), όπως αυτή ορίσθηκε με την υπ' αριθμ. 33447/19-05-2015 απόφαση του Γενικού Γραμματέα της Αποκεντρωμένης Διοίκησης Αιγαίου η οποία τροποποιήθηκε με την 74864/27-10-2015 Απόφαση του Γενικού Γραμματέα της Αποκεντρωμένης Διοίκησης Αιγαίου, αφού μεταβήκαμε επί τόπου στη προαναφερθείσα περιοχή, ύστερα από πρόσκληση του Προέδρου και έχοντας υπ' όψιν:

1. Την από 25-06-2014 αίτηση του Αναστάσιου Λιγνού για τον πρώτο καθορισμό των ορίων αιγιαλού και παραλίας στη θέση "Μπουμπουλιστό (Ανατολικό Τμήμα)" Δημοτικής Ενότητας Ραχών Δήμου Ικαρίας Ν. Σάμου.

2. Την από 05-09-2014 αίτηση του αρχιτέκτονα μηχανικού Ιωάννη Κεχαΐδη, με την οποία επιθυμεί την υπαγωγή του καθορισμού των ορίων αιγιαλού και παραλίας στις διατάξεις της παραγράφου 7 του άρθρου 11 του ν. 4281/2014 (ΦΕΚ 160/Α/2014), όπως αυτό τροποποιήθηκε με την παράγραφο 6 του άρθρου 48 του ν. 4305/2014 (ΦΕΚ 237/Α/2014) και με το άρθρο 28 του ν. 4321/2015 (ΦΕΚ 32/Δ/2015).

3. Το τοπογραφικό, υψομετρικό και κτηματολογικό διάγραμμα, εξαρτημένο από κρατικό δίκτυο συντεταγμένων ΕΓΣΑ '87, το οποίο συντάχθηκε τον Ιούλιο του 2014 από τον Ιωάννη Κεχαΐδη αρχιτέκτονα μηχανικό και το Σπύρο Καραχάλιο, πολιτικό μηχανικό, Αγρ. Τοπογράφο Μηχανικό, σε μια (1) πινακίδα, σε κλίμακα 1/500, ελέγχθηκε κατά το δυνατόν την 30-08-2016 για την ορθή αποτύπωσή του από την Ευφροσύνη Βεργή, Αγρ. Τοπογράφο Μηχανικό, υπάλληλο του Αυτοτελούς Γραφείου Δημόσιας Περιουσίας Σάμου και θεωρήθηκε την 03-10-2016 από την ίδια.

4. Το υπ' αριθμ. πρωτ. Φ.900/40/827227/Σ.366/19-07-2015 έγγραφο της Διεύθυνσης Γεωγραφικού/3ο ΤΜ του Γενικού Επιτελείου Στρατού, σύμφωνα με το οποίο η προς καθορισμό περιοχή δεν αποτελεί περιοχή που εξαιρείται της ανάρτησης του καθορισμού, ούτε περιοχή στην οποία υπάρχει αναγκαιότητα αναστολής του κοινόχρηστου χαρακτήρα της ζώνης αιγιαλού και παραλίας, σύμφωνα με τις διατάξεις του άρθρου 17 του ν. 2971/2001 και του άρθρου 11 του ν. 4281/2014 (ΦΕΚ 160/Α/2014).

5. Την έγκριση Σ.Χ.Ο.Ο.Α.Π. του Δήμου Ικαρίας σύμφωνα με την υπ' αριθμ. 15369/451/Φ.ΣΧΟΟΑΠ/16-5-2013 απόφαση της Γενικής Γραμματέα Αποκεντρωμένης Διοίκησης Αιγαίου (ΦΕΚ 198/Α.Α.Π./4-6-2013).

6. Τις διατάξεις του ν. 2971/2001 "περί αιγιαλού, παραλίας και άλλων διατάξεων" όπως αυτός τροποποιήθηκε με τις διατάξεις του άρθρου 11 του ν. 4281/2014 (ΦΕΚ 160/Α/2014) και τις διατάξεις του άρθρου 27 του ν. 4321/2015 (ΦΕΚ 32/Δ/2015), τις διατάξεις του ν. 1337/1983 καθώς και την σχετική Δικαστηριακή και Διοικητική Νομολογία.

7. Την σχηματισθείσα αντίληψη, από την επιτόπιο μετάβαση περί του πλάτους της βρεχόμενης ζώνης της ξηράς και λοιπών συναφών στοιχείων όπως:

- Τη γεωγραφική θέση της περιοχής, η οποία βρίσκεται στο βόρειο και κεντρικό τμήμα της νήσου Ικαρίας και έχει βόρειο και θαλάσσιο μέτωπο.

- Τη μορφολογία της περιοχής, η οποία χαρακτηρίζεται από μέτριες έως και έντονες κλίσεις εδάφους, παρουσιάζοντας συνολικά ένα έντονο ανάγλυφο. Συνολικά αποτελεί ένα πρανές με έντονες εναλλαγές των κλίσεων εδάφους, με βραχώδεις σχηματισμούς βόρεια και κατά μήκος της ακτογραμμής, στοιχείο το οποίο διαφοροποιείται νοτιότερα, πέραν του ορίου της βλάστησης και στα ψηλότερα τμήματα του πρανούς όπου το έδαφος είναι γαιώδες – ημιβραχώδες με χαμηλή βλάστηση.

- Τη μορφολογία του πυθμένα, ο οποίος είναι αμμοχαιλικώδης και παρουσιάζει ανάγλυφο με μέτριες κλίσεις και βάθη πλησίον της ακτής, τα οποία αυξάνονται στη συνέχεια.

- Τις επικρατούσες καιρικές συνθήκες, όπως αυτές προκύπτουν από την εκτίμηση των αρχειοθετημένων στοιχείων της Εθνικής Μετεωρολογικής Υπηρεσίας, ήτοι βόρειοι και βόρειο-δυτικοί άνεμοι, οι οποίοι, λόγω του μεγάλου αναπτύγματος του πελάγους, προκαλούν μέτριους έως και έντονους κυματισμούς.

- Την ύπαρξη υδατορεμάτων που εκβάλουν στο κεντρικό και ανατολικό τμήμα της υπό καθορισμό περιοχής.

- Την ύπαρξη αυτοφυούς βλάστησης πέραν των βραχωδών σχηματισμών που βρίσκονται σε εγγύτητα με την θάλασσα.

- Το γεγονός ότι σύμφωνα με τις χωροταξικές ρυθμίσεις της νήσου Ικαρίας, το δυτικό τμήμα της υπό καθορισμό περιοχής αποτελεί περιοχή ήπιας τουριστικής ανάπτυξης (ΠΕΠΔ5) και το ανατολικό τμήμα της υπό καθορισμό περιοχής αποτελεί αναδασωτέα έκταση (ΠΕΠ5).

- Τη μη ύπαρξη ευπαθών οικοσυστημάτων και προστατευόμενων περιοχών.

- Το γεγονός ότι δεν εντοπίστηκαν παράκτιοι φυσικοί πόροι.

- Την μη ύπαρξη δημόσιων τεχνικών έργων στην υπό καθορισμό περιοχή.

- Το γεγονός ότι η υπό καθορισμό περιοχή δεν έχει ενταχθεί στο Εθνικό Κτηματολόγιο, αποφασίζουμε:

1. Τον καθορισμό επί του ανωτέρω τοπογραφικού διαγράμματος:

- α) Οριογραμμής της ζώνης αιγιαλού με κόκκινη συνεχή πολυγωνική γραμμή και στοιχεία (Α01, Α02,..., Α75, Α76).

- β) Οριογραμμής της ζώνης παραλίας με κίτρινη συνεχή πολυγωνική γραμμή και στοιχεία (Π01, Π02,..., Π67, Π68).

2. Η οριογραμμή ζώνης παραλίας ισαπέχει από την οριογραμμή αιγιαλού δέκα (10) μέτρα, εκτός από το τμήμα μεταξύ Α35 και Α39 όπου η ζώνη παραλίας έχει μεγαλύτερο και μεταβλητό πλάτος λόγω του ιδιαίτερου ανάγλυφου της υπό καθορισμό περιοχής. Η ζώνη παραλίας καθορίζεται για την εξυπηρέτηση της επικοινωνίας της ξηράς με τη θάλασσα, όπως προβλέπεται από το άρθρο 1 παρ. 2 του ν. 2971/2001, δεδομένου ότι στο σύνολο της υπό καθορισμό περιοχής δεν υπάρχουν θεσμοθετημένες δημόσιες οδοί που να εξυπηρετούν την πρόσβαση στην υπό καθορισμό ζώνη αιγιαλού και στην θάλασσα.

3. Εντός ζώνης παραλίας βρίσκονται κτίσματα που δεν εξαιρούνται.

4. Με την υπ' αριθμ. 813/16-05-1983 Απόφαση Νομάρχη Σάμου (ΦΕΚ 544/Δ/1983), καθορίστηκαν τα όρια αιγιαλού και παραλίας στην θέση "Μπουμπουλιστό Αγίου Πολυκάρπου" Γαλίσκαριου Δ.Ε. Ραχών Ικαρίας Ν. Σάμου, συνεχόμενη δυτικά της υπό καθορισμό περιοχής. Η αρχική κορυφή της οριογραμμής αιγιαλού, ήτοι η υπ' αριθμ. Α01, που καθορίζεται με την παρούσα έκθεση, συνδέεται (ταυτίζεται), με την κορυφή Α24 της προαναφερόμενης χάραξης. Επίσης, η αρχική κορυφή της οριογραμμής παραλίας, ήτοι η υπ' αριθμ. Π01, που καθορίζεται με την παρούσα έκθεση, συνδέεται (ταυτίζεται), με την κορυφή Π26' της προαναφερόμενης χάραξης. Στο σημείο σύνδεσης τοποθετήθηκε επί του διαγράμματος σημειακή τομή με τη χρήση μαύρης διακεκομμένης γραμμής.

5. Με την υπ' αριθμ. 11478/24-02-2015 απόφαση του ασκούντος χρέη Γενικού Γραμματέα Αποκεντρωμένης Διοίκησης Αιγαίου (ΦΕΚ 22/Δ/1983), καθορίστηκαν τα όρια αιγιαλού και παραλίας στην θέση "Φείδος" Γαλίσκαριου Δ.Ε. Ραχών Ικαρίας Ν. Σάμου, συνεχόμενη ανατολικά της υπό καθορισμό περιοχής. Η τελική κορυφή της οριογραμμής αιγιαλού, ήτοι η υπ' αριθμ. Α76, που καθορίζεται με την παρούσα έκθεση, συνδέεται (ταυτίζεται), με την κορυφή Α01 της προαναφερόμενης χάραξης. Επίσης, η τελική κορυφή της οριογραμμής παραλίας, ήτοι η υπ' αριθμ. Π68, που καθορίζεται με την παρούσα έκθεση, συνδέεται (ταυτίζεται), με την κορυφή Π01 της προαναφερόμενης χάραξης.

Στο σημείο σύνδεσης τοποθετήθηκε επί του διαγράμματος σημειακή τομή με τη χρήση μαύρης διακεκομμένης γραμμής.

ΣΥΝΤΕΤΑΓΜΕΝΕΣ ΚΟΡΥΦΩΝ (ΕΓΣΑ '87)					
ΑΙΓΙΑΛΟΥ			ΠΑΡΑΛΙΑΣ		
α/α	Χ	Υ	α/α	Χ	Υ
A01	686.019,82	4.166.733,35	Π01	686.023,60	4.166.724,02
A02	686.028,01	4.166.737,86	Π02	686.031,04	4.166.728,12
A03	686.039,70	4.166.739,05	Π03	686.042,59	4.166.729,29
A04	686.048,36	4.166.743,50	Π04	686.050,30	4.166.733,26
A05	686.054,22	4.166.745,96	Π05	686.051,44	4.166.724,96
A06	686.059,32	4.166.741,12	Π06	686.057,69	4.166.720,65
A07	686.060,75	4.166.730,69	Π07	686.059,98	4.166.715,60
A08	686.065,65	4.166.727,31	Π08	686.071,33	4.166.704,69
A09	686.068,30	4.166.721,48	Π09	686.082,04	4.166.703,97
A10	686.075,63	4.166.714,43	Π10	686.094,99	4.166.704,98
A11	686.081,99	4.166.714,00	Π11	686.102,04	4.166.708,24
A12	686.092,42	4.166.714,81	Π12	686.116,75	4.166.717,28
A13	686.097,30	4.166.717,07	Π13	686.121,00	4.166.722,01
A14	686.110,28	4.166.725,05	Π14	686.127,90	4.166.720,29
A15	686.117,59	4.166.733,17	Π15	686.136,74	4.166.727,58
A16	686.125,43	4.166.731,22	Π16	686.138,71	4.166.732,95
A17	686.128,28	4.166.733,57	Π17	686.141,27	4.166.735,29
A18	686.130,16	4.166.738,69	Π18	686.149,41	4.166.733,02
A19	686.138,62	4.166.746,41	Π19	686.156,45	4.166.741,67
A20	686.145,79	4.166.744,41	Π20	686.168,03	4.166.745,06
A21	686.150,66	4.166.750,40	Π21	686.166,35	4.166.751,31
A22	686.155,83	4.166.751,91	Π22	686.185,75	4.166.756,77

A23	686.154,31	4.166.757,58	Π23	686.193,33	4.166.773,76
A24	686.160,86	4.166.763,15	Π24	686.200,38	4.166.778,29
A25	686.166,86	4.166.761,84	Π25	686.212,78	4.166.783,36
A26	686.178,53	4.166.765,13	Π26	686.213,27	4.166.789,29
A27	686.185,41	4.166.780,56	Π27	686.214,46	4.166.789,74
A28	686.195,75	4.166.787,20	Π28	686.226,89	4.166.791,48
A29	686.203,32	4.166.790,30	Π29	686.239,03	4.166.790,40
A30	686.203,82	4.166.796,39	Π30	686.255,98	4.166.801,96
A31	686.211,96	4.166.799,49	Π31	686.262,94	4.166.808,40
A32	686.226,63	4.166.801,54	Π32	686.284,86	4.166.809,21
A33	686.236,35	4.166.800,68	Π33	686.292,70	4.166.820,61
A34	686.249,73	4.166.809,80	Π34	686.296,14	4.166.827,17
A35	686.259,33	4.166.818,68	Π35	686.299,41	4.166.836,38
A36	686.266,35	4.166.827,85	Π36	686.303,84	4.166.843,01
A37	686.273,69	4.166.829,90	Π37	686.306,77	4.166.845,71
A38	686.276,02	4.166.827,73	Π38	686.318,68	4.166.851,58
A39	686.275,47	4.166.818,87	Π39	686.329,11	4.166.866,99
A40	686.279,47	4.166.819,02	Π40	686.340,46	4.166.871,51
A41	686.284,12	4.166.825,78	Π41	686.357,05	4.166.873,72
A42	686.286,95	4.166.831,18	Π42	686.369,21	4.166.884,69
A43	686.290,41	4.166.840,90	Π43	686.378,62	4.166.888,17
A44	686.296,18	4.166.849,55	Π44	686.382,82	4.166.887,93
A45	686.301,05	4.166.854,05	Π45	686.383,20	4.166.887,54
A46	686.311,89	4.166.859,38	Π46	686.383,76	4.166.885,11
A47	686.322,55	4.166.875,14	Π47	686.383,44	4.166.876,93
A48	686.337,91	4.166.881,26	Π48	686.384,70	4.166.867,57
ΣΥΝΤΕΤΑΓΜΕΝΕΣ ΚΟΡΥΦΩΝ (ΕΓΣΑ '87)					
ΑΙΓΙΑΛΟΥ			ΠΑΡΑΛΙΑΣ		
α/α	Χ	Υ	α/α	Χ	Υ
A49	686.352,65	4.166.883,22	Π49	686.383,39	4.166.858,75
A50	686.363,94	4.166.893,41	Π50	686.394,47	4.166.840,14
A51	686.377,11	4.166.898,27	Π51	686.415,72	4.166.851,86
A52	686.387,30	4.166.897,70	Π52	686.416,09	4.166.862,28
A53	686.392,33	4.166.892,48	Π53	686.421,84	4.166.868,04
A54	686.393,80	4.166.886,05	Π54	686.430,00	4.166.873,16
A55	686.393,47	4.166.877,41	Π55	686.445,72	4.166.87,78

A56	686.394,80	4.166.867,50	Π56	686.465,30	4.166.887,95
A57	686.393,80	4.166.860,80	Π57	686.461,57	4.166.904,19
A58	686.398,11	4.166.853,57	Π58	686.461,41	4.166.909,24
A59	686.405,92	4.166.857,88	Π59	686.470,28	4.166.911,09
A60	686.406,23	4.166.866,57	Π60	686.477,83	4.166.920,02
A61	686.415,57	4.166.875,91	Π61	686.481,31	4.166.920,20
A62	686.427,83	4.166.883,60	Π62	686.486,17	4.166.919,40
A63	686.442,62	4.166.881,36	Π63	686.491,09	4.166.917,36
A64	686.454,22	4.166.891,53	Π64	686.498,03	4.166.913,71
A65	686.451,60	4.166.902,91	Π65	686.513,63	4.166.912,45
A66	686.451,24	4.166.914,87	Π66	686.518,01	4.166.916,12
A67	686.457,58	4.166.918,65	Π67	686.546,05	4.166.905,72
A68	686.464,86	4.166.920,18	Π68	686.550,38	4.166.905,98
A69	686.472,98	4.166.929,77			
A70	686.481,87	4.166.930,25			
A71	686.488,94	4.166.929,08			
A72	686.495,34	4.166.926,41			
A73	686.500,87	4.166.923,51			
A74	686.510,35	4.166.922,75			
A75	686.516,04	4.166.927,51			
A76	686.547,56	4.166.915,83			

Η Επιτροπή

Ο Πρόεδρος

Τα Μέλη

ΑΛΚΙΒΙΑΔΗΣ ΦΟΥΝΤΕΔΑΚΗΣ ΝΙΚΟΛΑΟΣ ΚΩΝΣΤΑΝΤΕΛΛΗΣ

ΕΥΦΡΟΣΥΝΗ ΒΕΡΓΗ

ΓΕΩΡΓΙΟΣ ΚΑΛΠΙΑΣ


Η απόφαση αυτή με την έκθεση της επιτροπής και το τοπογραφικό διάγραμμα να δημοσιευθούν στην Εφημερίδα της Κυβερνήσεως.

Μυτιλήνη, 24 Απριλίου 2017

Ο Ασκών καθήκοντα Γενικού Γραμματέα

Αποκεντρωμένης Διοίκησης

ΝΙΚΟΛΑΟΣ ΘΕΟΔΩΡΙΔΗΣ

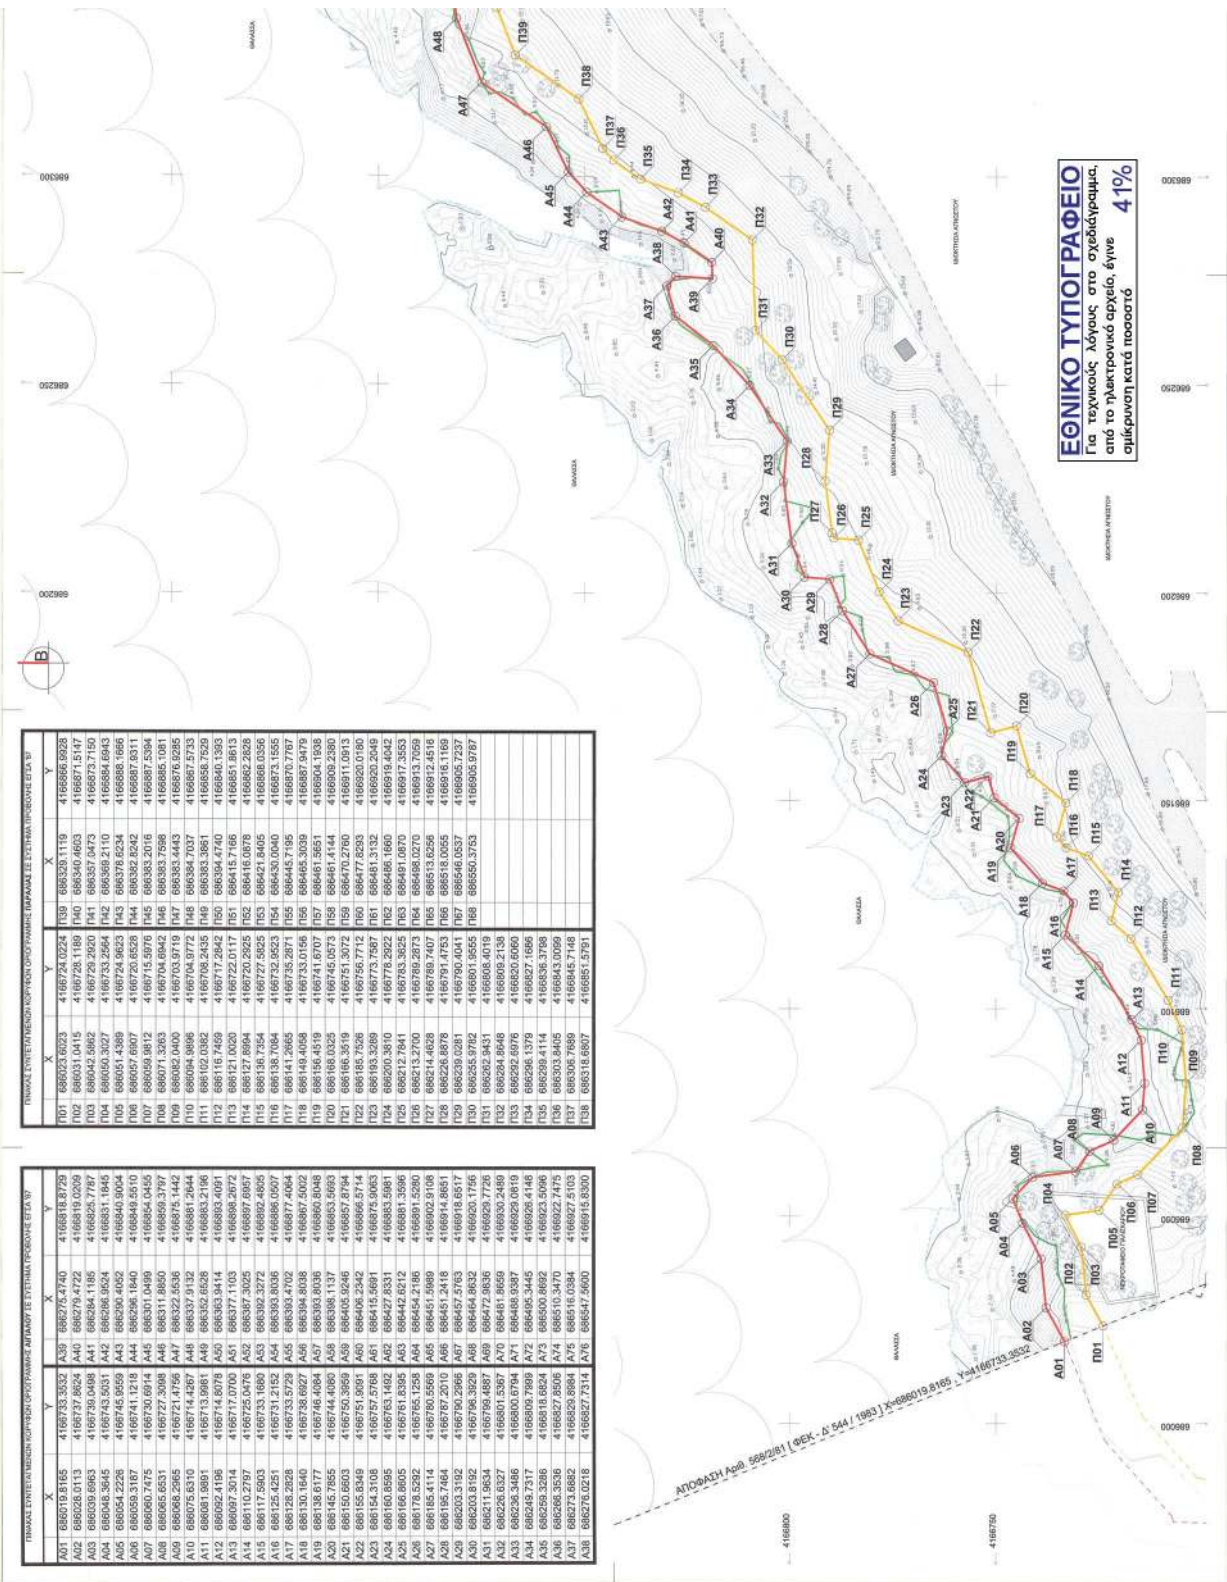



ΕΘΝΙΚΟ ΤΥΠΟΓΡΑΦΕΙΟ

Την ευθύνη για την εκτύπωση, διαχείριση και κυκλοφορία των φύλλων της Εφημερίδας της Κυβερνήσεως, (ΦΕΚ) στην έντυπη και ηλεκτρονική έκδοση, έχει το **Εθνικό Τυπογραφείο** το οποίο αποτελεί δημόσια υπηρεσία η οποία υπάγεται στο Υπουργείο Διοικητικής Ανασυγκρότησης. Το Εθνικό Τυπογραφείο έχει επίσης την ευθύνη για την κάλυψη των εκτυπωτικών αναγκών του Δημοσίου. (ν. 3469/2006, Α' 131).

ΥΠΗΡΕΣΙΕΣ ΠΟΥ ΠΑΡΕΧΕΙ ΤΟ ΕΘΝΙΚΟ ΤΥΠΟΓΡΑΦΕΙΟ

1. ΦΥΛΛΟ ΤΗΣ ΕΦΗΜΕΡΙΔΑΣ ΤΗΣ ΚΥΒΕΡΝΗΣΕΩΣ (ΦΕΚ)

Η ηλεκτρονική μορφή των ΦΕΚ διατίθεται δωρεάν από την ιστοσελίδα www.et.gr. Για τα ΦΕΚ που δεν έχουν ψηφιοποιηθεί και καταχωρισθεί στην πιο πάνω ιστοσελίδα δίνεται η δυνατότητα δωρεάν αποστολής με ηλεκτρονικό ταχυδρομείο, μετά από αίτηση που υποβάλλεται ηλεκτρονικά με τη συμπλήρωση ειδικής φόρμας.

Η έντυπη μορφή των ΦΕΚ διατίθεται για μεμονωμένα φύλλα με το ανάλογο κόστος από το τμήμα Πωλήσεων απευθείας ή με ταχυδρομική αποστολή μέσω αίτησης παραγγελίας στα ΚΕΠ, ενώ για ετήσια συνδρομή από το τμήμα Συνδρομητών. Το κόστος για ασπρόμαυρο ΦΕΚ από 1 έως 16 σελίδες είναι 1€, προσαυξανόμενο κατά 0,20€ για κάθε επιπλέον οκτασέλιδο ή μέρος αυτού. Το κόστος για έγχρωμο ΦΕΚ είναι 1,50€ από 1 έως 16 σελίδες, προσαυξανόμενο κατά 0,30€ για κάθε επιπλέον οκτασέλιδο ή μέρος αυτού.

Τρόπος αποστολής κειμένων προς δημοσίευση

- Τα κείμενα για δημοσίευση στο ΦΕΚ, από όλες τις δημόσιες υπηρεσίες και τους φορείς του δημόσιου τομέα, **αποστέλλονται στην διεύθυνση webmaster.et@et.gr** με χρήση προηγμένης ψηφιακής υπογραφής και χρονοσήμανσης.
- Οι περιλήψεις Διακηρύξεων Δημοσίων Συμβάσεων, αποστέλλονται στην ηλεκτρονική διεύθυνση dds@et.gr με τη χρήση **απλού** ηλεκτρονικού ταχυδρομείου.
- Κατ' εξαίρεση, πολίτες οι οποίοι δεν έχουν αποκτήσει προηγμένη ηλεκτρονική υπογραφή, μπορούν να αποστέλλουν ταχυδρομικά ή να καταθέτουν με εκπρόσωπό τους κείμενα προς δημοσίευση αποτυπωμένα σε χαρτί, στο Τμήμα Παραλαβής Δημοσιευτέας Ύλης.

Πληροφορίες σχετικά με την αποστολή/κατάθεση εγγράφων προς δημοσίευση, την πώληση των τευχών και τους ισχύοντες τιμοκαταλόγους για όλες τις υπηρεσίες θα βρείτε στην ιστοσελίδα μας και στη διαδρομή Εξυπηρέτηση κοινού - τμήμα πωλήσεων ή συνδρομητών. Επίσης στην ιστοσελίδα μπορείτε να αναζητήσετε πληροφορίες σχετικά με την πορεία δημοσίευσης των εγγράφων, εφόσον γνωρίζετε τον Κωδικό Αριθμό Δημοσιεύματος (ΚΑΔ). Τον ΚΑΔ εκδίδει το Εθνικό Τυπογραφείο για όλα τα κείμενα που πληρούν τις προϋποθέσεις δημοσίευσης.

2. ΚΑΛΥΨΗ ΕΚΤΥΠΩΤΙΚΩΝ ΑΝΑΓΚΩΝ του Δημοσίου και των φορέων του

Το Εθνικό Τυπογραφείο μετά από αίτημα φορέα του Δημοσίου αναλαμβάνει να σχεδιάσει και να εκτυπώσει κάρτες, βιβλία, αφίσες, μπλοκ, μηχανογραφικά έντυπα, φακέλους, φακέλους αλληλογραφίας, κ.ά. Επίσης σχεδιάζει και κατασκευάζει σφραγίδες.

ΕΠΙΚΟΙΝΩΝΙΑ ΜΕ ΤΟ ΕΘΝΙΚΟ ΤΥΠΟΓΡΑΦΕΙΟ

Ταχυδρομική Διεύθυνση: Καποδιστρίου 34, τ.κ. 10432, Αθήνα

ΤΗΛΕΦΩΝΙΚΟ ΚΕΝΤΡΟ: 210 5279000 - fax: 210 5279054

ΤΜΗΜΑΤΑ ΕΞΥΠΗΡΕΤΗΣΗΣ ΚΟΙΝΟΥ

Πωλήσεων: (Ισόγειο, τηλ. 210 5279178 - 180)

Συνδρομητών: (Ημιόροφος, τηλ. 210 5279136)

Πληροφοριών: (Ισόγειο, Γρ. 3 και τηλεφ. κέντρο 210 5279000)

Παραλαβής Δημ. Ύλης: (Ισόγειο, τηλ. 210 5279167, 210 5279139)

Ωράριο για το κοινό: Δευτέρα ως Παρασκευή: 8:00 - 13:30

Ιστοσελίδα: www.et.gr

Πληροφορίες σχετικά με την λειτουργία της ιστοσελίδας: helpdesk.et@et.gr

Αποστολή ψηφιακά υπογεγραμμένων εγγράφων προς δημοσίευση στο ΦΕΚ: webmaster.et@et.gr

Πληροφορίες για γενικό πρωτόκολλο και αλληλογραφία: grammateia@et.gr

