



ΕΦΗΜΕΡΙΔΑ ΤΗΣ ΚΥΒΕΡΝΗΣΕΩΣ ΤΗΣ ΕΛΛΗΝΙΚΗΣ ΔΗΜΟΚΡΑΤΙΑΣ

29 Ιουνίου 2017

ΤΕΥΧΟΣ ΤΕΤΑΡΤΟ

Αρ. Φύλλου 171

ΠΕΡΙΕΧΟΜΕΝΑ

ΑΠΟΦΑΣΕΙΣ

1. Ανάκληση της υπ' αριθμ. 1124/12 -11-1997 (ΦΕΚ 1038/τ.Δ./14-12-1997) απόφασης Γενικού Γραμματέα Περιφέρειας Ηπείρου περί κήρυξης αναδασωτέας δασικής έκτασης εμβαδού τριάντα στρεμμάτων (30,00 στρ), στη θέση « Βελανιδιά» Δήμου Φιλιατών Νομού Θεσπρωτίας και άρση της αναδάσωσης.
2. Επικύρωση καθορισμού οριογραμμών τμήματος του υδατορέματος «Μπάσαλε» στο Δήμο Σκύρου Π.Ε. Ευβοίας.

ΑΠΟΦΑΣΕΙΣ

Αριθμ. 76227

(1)

Ανάκληση της υπ' αριθμ. 1124/12 -11-1997 (ΦΕΚ 1038/τ.Δ./14-12-1997) απόφασης Γενικού Γραμματέα Περιφέρειας Ηπείρου περί κήρυξης αναδασωτέας δασικής έκτασης εμβαδού τριάντα στρεμμάτων (30,00 στρ), στη θέση « Βελανιδιά» Δήμου Φιλιατών Νομού Θεσπρωτίας και άρση της αναδάσωσης.

Ο ΣΥΝΤΟΝΙΣΤΗΣ ΑΠΟΚΕΝΤΡΩΜΕΝΗΣ ΔΙΟΙΚΗΣΗΣ ΗΠΕΙΡΟΥ-ΔΥΤΙΚΗΣ ΜΑΚΕΔΟΝΙΑΣ

Έχοντας υπόψη:

1. Τις διατάξεις:

1.1. Του αρθρ. 1 του ν. 2503/97 «Διοίκηση, οργάνωση, στελέχωση της Περιφέρειας, ρύθμιση θεμάτων για την Τοπική Αυτοδιοίκηση και άλλες διατάξεις».

1.2. Του αρθρ.280 του ν. 3852/2010 (ΦΕΚ 87 Α' / 7-6-2010) «Νέα Αρχιτεκτονική της Αυτοδιοίκησης και της Αποκεντρωμένης Διοίκησης - Πρόγραμμα Καλλικράτης».

1.3. Του π.δ. 141/27-12-2010 (ΦΕΚ 234/τ.Α/27-12-2010) «Οργανισμός της Αποκεντρωμένης Διοίκησης Ηπείρου - Δυτ. Μακεδονίας», όπως τροποποιήθηκε με το άρθρο 92 του ν. 4446/2016 (ΦΕΚ 240/τ.Α/22-12-2016) «Πτωχευτικός Κώδικας, Διοικητική Δικαιοσύνη, Τέλη Παράβολα, Οικειοθελής αποκάλυψη φορολογητέας ύλης παρελθόντων ετών, Ηλεκτρονικές συναλλαγές, Τροποποιήσεις του ν. 4270/2014 και λοιπές διατάξεις».

1.4. Του ν. 2647/1998 (ΦΕΚ 237 Α) «Μεταβίβαση αρμοδιοτήτων στις Περιφέρειες και την Αυτοδιοίκηση και άλλες διατάξεις».

1.5. Τις διατάξεις παρ. 1 αρθρ. 28 του ν. 4325/2015 «Εκδημοκρατισμός της Διοίκησης- Καταπολέμηση Γραφειοκρατίας και Ηλεκτρονική Διακυβέρνηση, Αποκατάσταση αδικιών και άλλες διατάξεις».

1.6. Την με αριθμ. 272961/26-4-1982 κοινή υπουργική απόφαση του Υπ. Προεδρίας και Γεωργίας περί «αναμόρφωσης συλλογικών οργάνων γνωμοδοτικής και αποφασιστικής αρμοδιότητας του Υπ. Γεωργίας», όπως τροποποιήθηκε και συμπληρώθηκε με την αριθμ. 347624/21-10-1982 κοινή υπουργική απόφαση (ΦΕΚ 841 τ.Β').

1.7. Του ν. 998/1979 «Περί προστασίας δασών και δασικών εν γένει εκτάσεων της χώρας» και και συγκεκριμένα τις διατάξεις της παρ. 3 του άρθρου 44 όπως τροποποιήθηκε με τις διατάξεις του άρθρου 35 του ν. 4280/2014 και ισχύει σήμερα.

1.8. Την υπ' αριθμ. 160417/1180/8-7-1980 δ/γή του Υπ. Γεωργίας, την υπ' αριθμ. 86004/1637/04-06-1987 διαταγή του Υπουργείου Γεωργίας σύμφωνα με την οποία έγινε αποδεκτή η υπ' αριθμ. 417/1987 γνωμοδότηση των Προϊσταμένων Νομικών Δ/νσεων της Διοίκησης, την υπ' αριθμ. 88872/573/19-2-2002 δ/γή του Υπ. Γεωργίας και την υπ' αριθμ. 97870/2248/7-5-2009 διαταγή του Υπ. Αγροτικής Ανάπτυξης και Τροφίμων.

2. Την υπ' αριθμ. 1124/12-11-1997 (ΦΕΚ 1038/τ.Δ./14-12-1997) απόφαση Γενικού Γραμματέα Περιφέρειας Ηπείρου περί κήρυξης αναδασωτέας δασικής έκτασης εμβαδού τριάντα στρεμμάτων (30,00 στρ), στη θέση « Βελανιδιά» Δήμου Φιλιατών Νομού Θεσπρωτίας.

3. Την αριθμ. 13912/15-5-2017 απόφαση του Υπουργού Εσωτερικών (ΦΕΚ 250/τα Υ.Ο.Δ./26-5-2017) με την οποία διορίστηκε Συντονιστής της Αποκεντρωμένης Διοίκησης Ηπείρου -Δυτικής Μακεδονίας ο Μιχαλάκης Βασιλείος του Πολυκάρπου.

4. Το αριθμ. 68832/22-5-2017 έγγραφο της Δ/σης Δασών Θεσπρωτίας, αποφασίζουμε:

Ανακαλούμε την υπ' αριθμ. 1124/12-11-1997 (ΦΕΚ 1038/τ.Δ./14-12-1997) απόφαση Γενικού Γραμματέα Περιφέρειας Ηπείρου περί κήρυξης αναδασωτέας δασικής έκτασης εμβαδού τριάντα στρεμμάτων (30,00 στρ), στη θέση «Βελανιδιά» Δήμου Φιλιατών Νομού

Θεσπρωτίας, και αίρουμε την αναδάσωση στο σύνολο της έκτασης και ειδικότερα,

α) έκταση Ε1 εμβαδού 2,531 στρ με στοιχεία Α,9, 8,7,6, Α και Ε3 εμβαδού 7,859 στρ με στοιχεία Γ, 1,2,3,4,5,Γ όρια ως εξής:

Ε1: Βόρεια: Δασικές και μη δασικές εκτάσεις.

Νότια: Μη δασική έκταση.

Ανατολικά: Μη δασική έκταση.

Δυτικά: Δασικές και μη δασικές εκτάσεις.

Ε3: Βόρεια: Μη δασικές έκταση.

Νότια: Δασικές και μη δασικές εκτάσεις.

Ανατολικά: Δασικές και μη δασικές εκτάσεις.

Δυτικά: Μη δασική έκταση.

αίρουμε την αναδάσωση, σύμφωνα με τις διατάξεις της παρ. 3 του άρθρου 44 του ν. 998/1979 όπως τροποποιήθηκε με τις διατάξεις του άρθρου 35 του ν. 4280/2014 και ισχύει σήμερα, λόγω του ότι επιτεύχθηκε ο σκοπός της κήρυξης (Πραγματική αιτία) Η διαχείριση της αναδασωθείσας ανωτέρω έκτασης θα γίνεται σύμφωνα με τις διατάξεις της δασικής νομοθεσίας.

γ) έκταση Ε2 εμβαδού 19,610 στρ με στοιχεία Β, 1,2,3,4,5,Δ,6,7,8,9,Β και όρια ως εξής:

Βόρεια: Δασικές και μη δασικές εκτάσεις.

Νότια: Μη δασική έκταση.

Ανατολικά: Μη δασική έκταση.

Δυτικά: Δασικές και μη δασικές εκτάσεις.

αίρουμε την αναδάσωση σύμφωνα με τις διατάξεις της παρ. 1 του άρθρου 44 του ν. 998/1979 όπως ισχύει σήμερα λόγω του ότι η έκταση είναι τμήματα των κληροτεμαχίων αριθμ. 953,954,955,956,957,958 του αγροκτήματος Φιλιατών συμπληρωματικής διανομής έτους 1966 και δεν υπάγεται στις διατάξεις της Δασικής Νομοθεσίας (Πλάνη περί τα πραγματικά δεδομένα).

Η έκταση απεικονίζεται στο συνημμένο τοπογραφικό διάγραμμα, της Δασοπόνου Καψάλη Μαργαρίτας και της Δασολόγου Μόσχου Μαρίας υπαλλήλων της Δ/νσης Δασών Θεσπρωτίας, με κλίμακα 1:3000 το οποίο αποτελεί αναπόσπαστο μέρος της παρούσας απόφασης.

Με την απόφαση αυτή δεν προκαλείται δαπάνη σε βάρος του κρατικού προϋπολογισμού.

Η απόφαση αυτή να δημοσιευθεί στην Εφημερίδα της Κυβερνήσεως.

Ιωάννινα, 6 Ιουνίου 2017

Ο Συντονιστής Αποκεντρωμένης Διοίκησης

ΒΑΣΙΛΕΙΟΣ ΜΙΧΕΛΑΚΗΣ




ΕΛΛΗΝΙΚΗ ΔΗΜΟΚΡΑΤΙΑ
ΑΠΟΚΕΝΤΡΩΜΕΝΗ ΔΙΟΙΚΗΣΗ
ΗΠΕΙΡΟΥ - ΔΥΤ. ΜΑΚΕΔΟΝΙΑΣ
ΓΕΝΙΚΗ ΔΙΕΥΘΥΝΣΗ ΔΑΣΩΝ
& ΑΓΡΟΤΙΚΩΝ ΥΠΟΘΕΣΕΩΝ
ΔΙΕΥΘΥΝΣΗ ΔΑΣΩΝ ΘΕΣΣΑΛΙΑΣ

ΕΘΝΙΚΟ ΤΥΠΟΓΡΑΦΕΙΟ
 Για τεχνικούς λόγους στο σχεδιάγραμμα,
 από το ηλεκτρονικό αρχείο, έγινε
 σμίκρυνση κατά ποσοστό **81%**

ΤΟΠΟΓΡΑΦΙΚΟ ΔΙΑΓΡΑΜΜΑ

Έκτασης εμβαδού 30 στρεμμάτων, στη θέση «Βελανδία» Δ.Κ. Φιλιατών
 Δήμου Φιλιατών που είχε κτηρηθεί αναδάσωση με την αριθ. 1124/12-11-
 1997 απόφαση του Γ.Γ.Π.Η., για την οποία αφέρεται η αναδάσωση
 Κλίμακα 1:3000

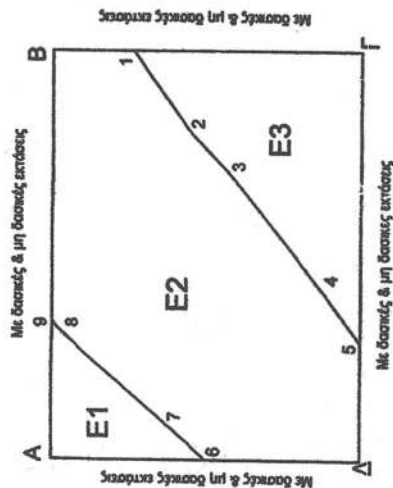

Σύστημα αναφοράς συντεταγμένων ΕΓΣΑ '87

	Κ	Υ	
A	180737,9500	4392074,6000	4
B	180937,9500	4392074,6000	5
Γ	180937,9500	4391924,6000	6
Δ	180737,9500	4391924,6000	7
1	180937,95	4392034,6202	8
2	180899,5771	4392007,8391	9
3	180879,2352	4391989,2766	

E1 (A-B-Γ-Δ-Ε)=2,531 στρέμματα
E2 (B-Γ-Δ-Ε-Ζ-Α)=19,61 στρέμματα
E3 (Γ-Δ-Ε-Ζ-Α-Β)=7,859 στρέμματα

ΘΕΩΡΗΘΗΚΕ

Ιωάννινα2017
 Ο Συντονιστής Αποκ.Δ/σης Ηπείρου-
 Δυτ. Μακεδονίας


Βασίλειος Πολ., Μηχ.Δ/σης

Ιωάννινα2017
 Ο Αναπλ. Προϊστάμενος της Γενικής
 Δ/σης Δασών & Αγρ. Υποθέσεων

Νικόλαος Παπαευθυμίου

Ανήκα στην με αριθ. 76227/6-6-2017 απόφαση του Συντονιστή
 Αποκεντρωμένης Διοίκησης Ηπείρου-Δυτ. Μακεδονίας

Τοπογραφικό διάγραμμα (σε σμίκρυνση) που συνόδευε την
 την αριθ. 1124/12-11-1997 απόφαση του Γ.Γ.Π.Ηπείρου.

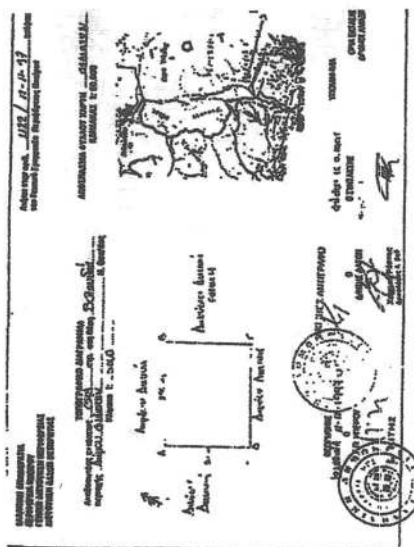

Η Συντάκτρια

Μαργαρίτα Κανέλλη
 Δασοπόνος με Β' βαθμό

Αριθμ. οικ. 1740/91103

(2)

Επικύρωση καθορισμού οριογραμμών τμήματος του υδατορέματος «Μπάσαλε» στο Δήμο Σκύρου Π.Ε. Ευβοίας.

Ο ΣΥΝΤΟΝΙΣΤΗΣ ΑΠΟΚΕΝΤΡΩΜΕΝΗΣ ΔΙΟΙΚΗΣΗΣ ΘΕΣΣΑΛΙΑΣ ΚΑΙ ΣΤΕΡΕΑΣ ΕΛΛΑΔΑΣ

Έχοντας υπόψη:

1. Το άρθρο 24 του Συντάγματος.
2. Το άρθρο 1 του ν. 1650/1986.
3. Το άρθρο 280 του ν. 3852/2010 (ΦΕΚ 87Α') «Νέα Αρχιτεκτονική της Αυτοδιοίκησης και της Αποκεντρωμένης Διοίκησης - Πρόγραμμα Καλλικράτης».
4. Το π.δ. 138/10 (ΦΕΚ 231Α') «Οργανισμός της Αποκεντρωμένης Διοίκησης Θεσσαλίας - Στερεάς Ελλάδας».
5. Τις διατάξεις του ν. 4258/2014 (ΦΕΚ 94Α') «Διαδικασία οριοθέτησης και ρυθμίσεις ρεμάτων για τα υδατορέματα - ρυθμίσεις πολεοδομικής νομοθεσίας και άλλες διατάξεις».
6. Το άρθρο 28 του ν. 4325/2015 (Αιη') «Εκδημοκρατισμός της Διοίκησης - Καταπολέμηση Γραφειοκρατίας και Ηλεκτρονική Διακυβέρνηση. Αποκατάσταση αδικιών και άλλες διατάξεις».
7. Την αριθμ. 13917/15-5-2017 απόφαση Υπουργού Εσωτερικών «Διορισμός του Νικολάου Ντίτορα του Ευαγγέλου ως Συντονιστή της Αποκεντρωμένης Διοίκησης Θεσσαλίας και Στερεάς Ελλάδας» (250/Υ.Ο.Δ.Δ.).
8. Το αριθμ. πρωτ. 25508/409/Φ. 1.10.7/10-5-2017 έγγραφο της Δ/σης Τεχνικών Έργων, Π.Ε. Ευβοίας, Περιφέρειας Στ. Ελλάδας, με το οποίο μας διαβιβάστηκε α) ελεγμένος και θεωρημένος φάκελος τμηματικής οριοθέτησης του ρέματος του θέματος όπως συντάχθηκε από τον Πολιτικό Μηχανικό Αντώνιο Μπαλτά και β) γνωμοδοτήσεις ορισμένων φορέων.
9. Την αριθμ. 143/2016 απόφαση του Δημοτικού συμβουλίου (πρακτικό της 12-10-2016), επί της τμηματικής οριοθέτησης του θέματος.
10. Το αριθμ. πρωτ. 2832/182684/25-10-2016 έγγραφο της Α.Δ.Θ.Στ.Ε./Δ/νση Δασών Ν. Ευβοίας/Δασαρχείο Αλιβερίου, επί της τμηματικής οριοθέτησης του θέματος.
11. Το αριθμ. πρωτ. 5269/15-11-2016 έγγραφο της ΕΦΑ Ευβοίας, επί της τμηματικής οριοθέτησης του θέματος.

12. Το αριθμ. πρωτ. 1481/76373/19-5-2017 έγγραφο μας, με το οποίο διαβιβάσαμε για απόψεις την τμηματική οριοθέτηση του θέματος, στις αρμόδιες υπηρεσίες (που δεν είχαν γνωμοδοτήσει), σύμφωνα με το άρθρο 3 του ν. 4258/2014.

13. Την αριθμ. πρωτ. 1991/79716/24.05.2017/Δ/νση Υδάτων γνωμοδότηση της Α.Δ.Θ.Στ.Ε./Δ/νση Υδάτων, επί της τμηματικής οριοθέτησης του θέματος.

14. Την αριθμ. πρωτ. 1594/83227/12-6-2017 απόφαση της Α.Δ.Θ.Στ.Ε./Δι.ΠΕ.ΧΩ.Σ. Στερεάς Ελλάδας καθορισμού οριογραμμών τμήματος του υδατορέματος «Μπάσαλε» στο Δήμο Σκύρου Π.Ε. Ευβοίας, και επειδή:

Η αρμοδιότητα για την επικύρωση του καθορισμού των οριογραμμών υδατορέματος (οριοθέτηση) ανήκει στο Γενικό Γραμματέα και νυν Συντονιστή της οικείας Αποκεντρωμένης Διοίκησης, σύμφωνα με το άρθρο 3 παρ. 3 του ν. 04258/2014 (94/Α'), αποφασίζουμε:

Την επικύρωση του καθορισμού οριογραμμών τμήματος του υδατορέματος «Μπάσαλε» στο Δήμο Σκύρου Π.Ε. Ευβοίας, με τις συντεταγμένες των κορυφών των πολυγωνομετρικών τους οριογραμμών που σημειώνονται με μπλε γραμμή και αναπαρίσταται επί του τοπογραφικού διαγράμματος κλίμακας 1:250 (ΟΡΙΖΟΝΤΙΟΓΡΑΦΙΑ 0-1), που συνοδεύει την παρούσα και αποτελεί αναπόσπαστο μέρος αυτής, όπως οι οριογραμμές αυτές καθορίστηκαν με την αριθμ. πρωτ. 1594/83227/12-6-2017 απόφαση της Δ/νσης ΠΕΧΩΣ Στερεάς Ελλάδας με βάση τον φάκελο οριοθέτησης-μελέτης που συντάχθηκε από τον Πολιτικό Μηχανικό Αντώνιο Μπαλτά και θεωρήθηκαν από την Δ/νση Τεχνικών Έργων, Π.Ε. Ευβοίας, Περιφέρειας Στ. Ελλάδας.

Η ισχύς της απόφασης αυτής αρχίζει από τη δημοσίευση της στην Εφημερίδα της Κυβερνήσεως.

Η απόφαση αυτή να δημοσιευθεί στην Εφημερίδα της Κυβερνήσεως μαζί με το τοπογραφικό διάγραμμα και τους πίνακες συντεταγμένων των κορυφών του ρέματος που τη συνοδεύουν.

Λαμία, 14 Ιουνίου 2017


Ο Συντονιστής Αποκεντρωμένης Διοίκησης

ΝΙΚΟΛΑΟΣ ΝΤΙΤΟΡΑΣ



ΕΘΝΙΚΟ ΤΥΠΟΓΡΑΦΕΙΟ
Για τεχνικούς λόγους στο σχεδιάγραμμα,
από το ηλεκτρονικό αρχείο, έγινε
σμίκρυνση κατά ποσοστό **33%**



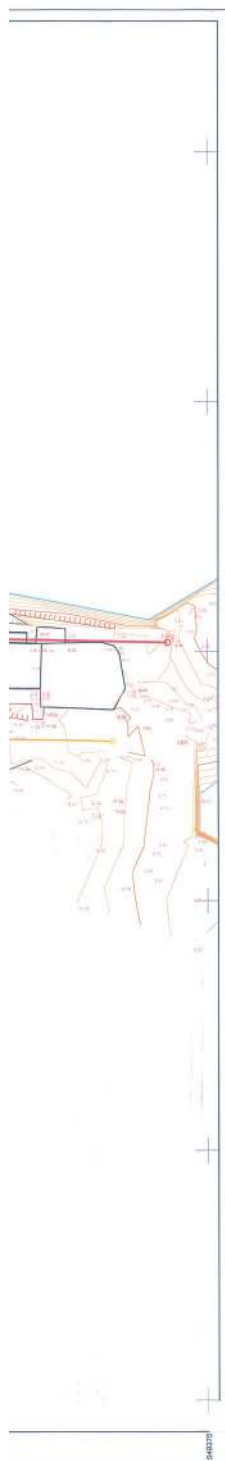

ΟΡΘΟΦΩΤΟΧΑΡΤΗΣ ΠΕΡΙΟΧΗΣ ΚΑΙΜΑΚΑΣ 1:10.000
ΚΤΗΜΑΤΟΛΟΓΙΟ Α.Ε. - ΦΩΤΟΛΗΨΙΑ 2008



ΣΥΝΤΕΤΑΓΜΕΝΕΣ
ΓΡΑΜΜΟΝ ΠΛΗΜΜΥΡΑΣ

ΒΟΡΕΙΑ			ΝΟΤΙΑ		
A/A	X	Y	A/A	X	Y
O1-1	549 138.11	4 305 351.34	O2-1	549 137.50	4 305 348.58
O1-2	549 141.29	4 305 352.20	O2-2	549 141.49	4 305 346.18
O1-3	549 142.38	4 305 351.11	O2-3	549 147.59	4 305 345.42
O1-4	549 148.22	4 305 349.73	O2-4	549 155.23	4 305 344.82
O1-5	549 155.56	4 305 349.11	O2-5	549 165.56	4 305 344.47
O1-6	549 165.72	4 305 348.59	O2-6	549 170.23	4 305 344.48
O1-7	549 170.97	4 305 348.67	O2-7	549 175.33	4 305 343.64
O1-8	549 177.10	4 305 347.33	O2-8	549 183.07	4 305 341.55
O1-9	549 184.28	4 305 345.76	O2-9	549 185.01	4 305 340.98
O1-10	549 188.52	4 305 344.51	O2-10	549 189.90	4 305 338.93
O1-11	549 192.59	4 305 342.81	O2-11	549 195.25	4 305 336.93
O1-12	549 197.51	4 305 341.42	O2-12	549 200.12	4 305 334.61
O1-13	549 202.95	4 305 338.60	O2-13	549 209.03	4 305 329.10
O1-14	549 205.81	4 305 336.56	O2-14	549 215.25	4 305 324.57
O1-15	549 208.35	4 305 334.74	O2-15	549 220.51	4 305 322.19
O1-16	549 215.86	4 305 330.95	O2-16	549 231.53	4 305 319.05
O1-17	549 218.79	4 305 329.34	O2-17	549 235.71	4 305 318.24
O1-18	549 227.18	4 305 326.43	O2-18	549 242.10	4 305 315.43
O1-19	549 232.11	4 305 325.43	O2-19	549 247.72	4 305 317.44
O1-20	549 236.97	4 305 324.28	O2-20	549 256.24	4 305 319.40
O1-21	549 238.80	4 305 323.84	O2-21	549 266.69	4 305 323.94
O1-22	549 240.21	4 305 323.22	O2-22	549 270.72	4 305 326.47
O1-23	549 244.36	4 305 322.37	O2-23	549 273.97	4 305 329.03
O1-24	549 246.00	4 305 322.64	O2-24	549 281.47	4 305 336.02
O1-25	549 253.43	4 305 324.72	O2-25	549 285.29	4 305 340.21
O1-26	549 261.18	4 305 328.35	O2-26	549 289.17	4 305 346.62
O1-27	549 265.20	4 305 330.30	O2-27	549 293.04	4 305 349.23
O1-28	549 270.23	4 305 334.86	O2-28	549 294.82	4 305 349.86
O1-29	549 274.10	4 305 337.80	O2-29	549 299.95	4 305 353.57
O1-30	549 277.17	4 305 340.77	O2-30	549 303.07	4 305 355.78
O1-31	549 281.89	4 305 346.05	O2-31	549 308.19	4 305 358.61
O1-32	549 285.04	4 305 350.15	O2-32	549 314.01	4 305 360.33
O1-33	549 290.47	4 305 353.64			
O1-34	549 297.01	4 305 358.22			
O1-35	549 301.26	4 305 361.31			
O1-36	549 306.27	4 305 363.81			
O1-37	549 308.57	4 305 365.24			

Δ/ΝΣΗ ΠΕΡΙΒΑΛΛΟΝΤΟΣ ΚΑΙ
ΧΩΡΟΤΑΞΙΑΣ ΚΑΙ ΚΤΗΜΑΤΟΛΟΓΙΟΥ
ΕΛΛΗΝΙΚΗΣ ΔΗΜΟΚΡΑΤΙΑΣ
14/06/2016
ΚΑΤΑΣΤΑΣΗ ΘΕΜΑΤΟΣ
ΣΤΕΦΑΝΟΣ Ν.Σ.

ΑΡΧΕΙΟ

ΥΠΟΜΝΗΜΑ ΣΥΜΒΟΛΩΝ

Γραμμή Αγκυρώσεως	Χ	Συμμετοχολόγος	Κτίριο
Γραμμή Παράκτορας	—	Τάχυς αντιστήριξης	Σταθμός
Ακτογραμμή	—	Δρόμος	Αμφοδρόμος
Ορειόβατος	—	Κόστος τοιχοποιίας	Αμφοδρόμος
Γραμμή Πλάκας	—	Δενδροτόμος τοιχοποιίας	Βιομηχανική οδός
Τοπογραφικό σημείο	—	Φυλάκιστρος	Καλάνα ΔΕΗ
Τοπογραφικό σημείο	—	Πύλη πύλων	Πύλη
Υπομνηματικό σημείο	—		



ΕΓΚΡΙΣΗ ΑΡΜΟΔΙΑΣ ΥΠΗΡΕΣΙΑΣ
Χημεία 10-05-17
Ε. Γκαρμπίδης
Πολ. Μηχ. ΠΕΒ

ΕΛΛΗΝΙΚΗ ΔΗΜΟΚΡΑΤΙΑ
ΔΗΜΟΣ ΣΚΥΡΟΥ

ΕΡΓΟΔΟΤΗΣ:

ΕΡΓΟ:

ΘΕΣΗ:

ΜΕΛΕΤΗΤΗΣ:

Αντώνιος Μπαλτάς, Πολ. Μηχ.
Τηλεφών 33 ΑΝΩΡΤΗ ΤΚ 34500 τηλ. 222302333 fax 2223029567

ΑΝΤΙΚΕΙΜΕΝΟ:

ΘΕΜΑ ΣΧΕΔΙΟΥ:

ΟΡΙΖΟΝΤΙΟΓΡΑΦΙΑ

ΥΠΟΓΡΑΦΗ - ΣΦΡΑΓΙΔΑ:

Μ. ΜΠΑΛΤΑΣ, ΔΙΠΛ. ΠΟΛΙΤΙΚΟΣ ΜΗΧΑΝΙΚΟΣ
ΠΛΗΡΕΣ ΜΕΛΟΣ ΤΗΣ ΕΛΛΗΝΙΚΗΣ ΕΝΩΣΗΣ ΜΕΛΟΣ ΤΗΣ ΕΛΛΗΝΙΚΗΣ ΕΝΩΣΗΣ ΜΕΛΟΣ ΤΗΣ ΕΛΛΗΝΙΚΗΣ ΕΝΩΣΗΣ
ΑΝΩΡΤΗΣ Τ.Κ. 34500 ΤΗΛ. 222302333 - 61496
ΚΩΔ. 6374144031
ΑΔΑΡ 124295401 - Δ.Ο.Υ. ΚΥΜΗΤ

ΑΡ. ΣΧΕΔΙΟΥ:

Ο-1

ΣΧΕΤΙΚΑ ΣΧΕΔΙΑ

ΚΑΙΜΑΚΑ:

1 : 250

ΧΡΟΝΟΣ ΜΕΛΕΤΗΣ:

07 / 2016

ΕΛΕΓΧΘΗΚΕ:

Σκάρκος 17/2016

Ε. Γκαρμπίδης
Τομ. Μηχ. ΠΕΒ

ΘΕΩΡΗΘΗΚΕ:

Σκάρκος 17/2016

Η Προϊσταμένη Τ.Υ.
Σ. Σκαλάρη
Γραμμή ΠΕΒ



ΕΘΝΙΚΟ ΤΥΠΟΓΡΑΦΕΙΟ

Την ευθύνη για την εκτύπωση, διαχείριση και κυκλοφορία των φύλλων της Εφημερίδας της Κυβερνήσεως, (ΦΕΚ) στην έντυπη και ηλεκτρονική έκδοση, έχει το **Εθνικό Τυπογραφείο** το οποίο αποτελεί δημόσια υπηρεσία η οποία υπάγεται στο Υπουργείο Διοικητικής Ανασυγκρότησης. Το Εθνικό Τυπογραφείο έχει επίσης την ευθύνη για την κάλυψη των εκτυπωτικών αναγκών του Δημοσίου. (ν. 3469/2006, Α' 131).

ΥΠΗΡΕΣΙΕΣ ΠΟΥ ΠΑΡΕΧΕΙ ΤΟ ΕΘΝΙΚΟ ΤΥΠΟΓΡΑΦΕΙΟ

1. ΦΥΛΛΟ ΤΗΣ ΕΦΗΜΕΡΙΔΑΣ ΤΗΣ ΚΥΒΕΡΝΗΣΕΩΣ (ΦΕΚ)

Η ηλεκτρονική μορφή των ΦΕΚ διατίθεται δωρεάν από την ιστοσελίδα www.et.gr. Για τα ΦΕΚ που δεν έχουν ψηφιοποιηθεί και καταχωρισθεί στην πιο πάνω ιστοσελίδα δίνεται η δυνατότητα δωρεάν αποστολής με ηλεκτρονικό ταχυδρομείο, μετά από αίτηση που υποβάλλεται ηλεκτρονικά με τη συμπλήρωση ειδικής φόρμας.

Η έντυπη μορφή των ΦΕΚ διατίθεται για μεμονωμένα φύλλα με το ανάλογο κόστος από το τμήμα Πωλήσεων απευθείας ή με ταχυδρομική αποστολή μέσω αίτησης παραγγελίας στα ΚΕΠ, ενώ για ετήσια συνδρομή από το τμήμα Συνδρομητών. Το κόστος για ασπρόμαυρο ΦΕΚ από 1 έως 16 σελίδες είναι 1€, προσαυξανόμενο κατά 0,20€ για κάθε επιπλέον οκτασέλιδο ή μέρος αυτού. Το κόστος για έγχρωμο ΦΕΚ είναι 1,50€ από 1 έως 16 σελίδες, προσαυξανόμενο κατά 0,30€ για κάθε επιπλέον οκτασέλιδο ή μέρος αυτού.

Τρόπος αποστολής κειμένων προς δημοσίευση

- Τα κείμενα για δημοσίευση στο ΦΕΚ, από όλες τις δημόσιες υπηρεσίες και τους φορείς του δημόσιου τομέα, **αποστέλλονται στην διεύθυνση webmaster.et@et.gr** με χρήση προηγμένης ψηφιακής υπογραφής και χρονοσήμανσης.
- Οι περιλήψεις Διακηρύξεων Δημοσίων Συμβάσεων, αποστέλλονται στην ηλεκτρονική διεύθυνση dds@et.gr με τη χρήση **απλού** ηλεκτρονικού ταχυδρομείου.
- Κατ' εξαίρεση, πολίτες οι οποίοι δεν έχουν αποκτήσει προηγμένη ηλεκτρονική υπογραφή, μπορούν να αποστέλλουν ταχυδρομικά ή να καταθέτουν με εκπρόσωπό τους κείμενα προς δημοσίευση αποτυπωμένα σε χαρτί, στο Τμήμα Παραλαβής Δημοσιευτέας Ύλης.

Πληροφορίες σχετικά με την αποστολή/κατάθεση εγγράφων προς δημοσίευση, την πώληση των τευχών και τους ισχύοντες τιμοκαταλόγους για όλες τις υπηρεσίες θα βρείτε στην ιστοσελίδα μας και στη διαδρομή Εξυπηρέτηση κοινού - τμήμα πωλήσεων ή συνδρομητών. Επίσης στην ιστοσελίδα μπορείτε να αναζητήσετε πληροφορίες σχετικά με την πορεία δημοσίευσης των εγγράφων, εφόσον γνωρίζετε τον Κωδικό Αριθμό Δημοσιεύματος (ΚΑΔ). Τον ΚΑΔ εκδίδει το Εθνικό Τυπογραφείο για όλα τα κείμενα που πληρούν τις προϋποθέσεις δημοσίευσης.

2. ΚΑΛΥΨΗ ΕΚΤΥΠΩΤΙΚΩΝ ΑΝΑΓΚΩΝ του Δημοσίου και των φορέων του

Το Εθνικό Τυπογραφείο μετά από αίτημα φορέα του Δημοσίου αναλαμβάνει να σχεδιάσει και να εκτυπώσει κάρτες, βιβλία, αφίσες, μπλοκ, μηχανογραφικά έντυπα, φακέλους, φακέλους αλληλογραφίας, κ.ά. Επίσης σχεδιάζει και κατασκευάζει σφραγίδες.

ΕΠΙΚΟΙΝΩΝΙΑ ΜΕ ΤΟ ΕΘΝΙΚΟ ΤΥΠΟΓΡΑΦΕΙΟ

Ταχυδρομική Διεύθυνση: Καποδιστρίου 34, τ.κ. 10432, Αθήνα

ΤΗΛΕΦΩΝΙΚΟ ΚΕΝΤΡΟ: 210 5279000 - fax: 210 5279054

ΤΜΗΜΑΤΑ ΕΞΥΠΗΡΕΤΗΣΗΣ ΚΟΙΝΟΥ

Πωλήσεων: (Ισόγειο, τηλ. 210 5279178 - 180)

Συνδρομητών: (Ημιόροφος, τηλ. 210 5279136)

Πληροφοριών: (Ισόγειο, Γρ. 3 και τηλεφ. κέντρο 210 5279000)

Παραλαβής Δημ. Ύλης: (Ισόγειο, τηλ. 210 5279167, 210 5279139)

Ωράριο για το κοινό: Δευτέρα ως Παρασκευή: 8:00 - 13:30

Ιστοσελίδα: www.et.gr

Πληροφορίες σχετικά με την λειτουργία της ιστοσελίδας: helpdesk.et@et.gr

Αποστολή ψηφιακά υπογεγραμμένων εγγράφων προς δημοσίευση στο ΦΕΚ: webmaster.et@et.gr

Πληροφορίες για γενικό πρωτόκολλο και αλληλογραφία: grammateia@et.gr

