



ΕΦΗΜΕΡΙΔΑ ΤΗΣ ΚΥΒΕΡΝΗΣΕΩΣ ΤΗΣ ΕΛΛΗΝΙΚΗΣ ΔΗΜΟΚΡΑΤΙΑΣ

12 Ιουλίου 2017

ΤΕΥΧΟΣ ΤΕΤΑΡΤΟ

Αρ. Φύλλου 182

ΑΠΟΦΑΣΕΙΣ

Αριθμ. 3456/15

Επικύρωση καθορισμού οριογραμμών τμήματος ρέματος Αγίων Αναργύρων Δήμου Σερρών, Π.Ε. Σερρών.

Ο ΣΥΝΤΟΝΙΣΤΗΣ ΑΠΟΚΕΝΤΡΩΜΕΝΗΣ ΔΙΟΙΚΗΣΗΣ
ΜΑΚΕΔΟΝΙΑΣ - ΘΡΑΚΗΣ

Έχοντας υπόψη:

1) Το άρθρο 24 του Συντάγματος.

2) Το άρθρο 1 του ν. 1650/1986.

3) Το άρθρο 280 του ν. 3852/2010 «Νέα Αρχιτεκτονική της Αυτοδιοίκησης και της Αποκεντρωμένης Διοίκησης - Πρόγραμμα Καλλικράτης» (ΦΕΚ 87Α/7-6-2010), όπως ισχύει.

4) Τις διατάξεις του άρθρου 5 του ν. 3010/2002 «Εναρμόνιση του ν. 1650/1986 με τις Οδηγίες 97/11 Ε.Ε. και 96/61 Ε.Ε., διαδικασία οριοθέτησης και ρυθμίσεις θεμάτων για τα υδατορέματα και άλλες διατάξεις» (ΦΕΚ 91Α/25-4-2002).

5) Τις διατάξεις του ν. 4258/2014 «Διαδικασία Οριοθέτησης και ρυθμίσεις θεμάτων για τα υδατορέματα - ρυθμίσεις Πολεοδομικής νομοθεσίας και άλλες διατάξεις» (ΦΕΚ 94Α/14-4-2014), σύμφωνα με τις οποίες πραγματοποιήθηκε η επικύρωση καθορισμού οριογραμμών του ως άνω τμήματος ρέματος.

6) Το άρθρο 8 της κοινής υπουργικής απόφασης με αριθμ. οικ. 140055/2017 «Τεχνικές προδιαγραφές σύνταξης του περιεχομένου του φακέλου οριοθέτησης κατ' εφαρμογή της παραγράφου 5 του άρθρου 2 του ν.4258/2014 - Διευκρινήσεις για την εφαρμογή της διαδικασίας οριοθέτησης» (ΦΕΚ 428Β/15-2-2017).

7) Τις διατάξεις των άρθρων 28 και 28Α του ν.4325/2015 «Εκδημοκρατισμός της Διοίκησης - Καταπολέμηση Γραφειοκρατίας και Ηλεκτρονική Διακυβέρνηση. Αποκατάσταση αδικιών και άλλες διατάξεις» (ΦΕΚ 47Α/11-5-2015).

8) Την υπ' αριθμ. πρωτ. 14138/15-05-2017 απόφαση του Υπουργού Εσωτερικών «Διορισμός του Ιωάννη Σάββα του Κωνσταντίνου ως Συντονιστή της Αποκεντρωμένης Διοίκησης Μακεδονίας - Θράκης» (ΦΕΚ 250/τ. Υ.Ο.Δ.Δ./26-05-2017).

9) Τις διατάξεις της υπ' αριθμ. 35748/30-5-2017 απόφασης του Συντονιστή της Αποκεντρωμένης Διοίκησης

Μακεδονίας - Θράκης, «Ανάθεση άσκησης αρμοδιοτήτων σε οργανικές μονάδες της Αποκεντρωμένης Διοίκησης Μακεδονίας - Θράκης και παροχή εξουσιοδότησης υπογραφής πράξεων και εγγράφων «Με εντολή Συντονιστή» στους προϊσταμένους των οργανικών μονάδων της Αποκεντρωμένης Διοίκησης Μακεδονίας - Θράκης (ΦΕΚ 1971Β/7-6-2017).

10) Τη με αρ. 8/2015 απόφαση Δημοτικού Συμβουλίου Σερρών (ΑΔΑ: ΩΙΤΧΩ10-Π5Α).

11) Το με αρ. πρωτ. 40784/12-12-2012 έγγραφο της Διεύθυνσης Πολεοδομικού Σχεδιασμού, Τμήμα Δ', Γενικής Διεύθυνσης Πολεοδομίας ΥΠΕΚΑ, με το οποίο διαβιβάστηκε η αρχική μελέτη οριοθέτησης του ρέματος του θέματος, που συντάχθηκε από τους Μελετητές Μηχανικούς Ηρακλή Βαλιούλη και Συνεργάτες ΕΕ, Παναγιώτη Κουκνάκο και Αλεξία-Κυριακή Γιαννακοπούλου και ελέγχθηκε από τη Διεύθυνση Τεχνικών Έργων Π.Ε. Σερρών και θεωρήθηκε από τη Διεύθυνση Τεχνικών Έργων Π.Κ.Μ. (αρ. πρωτ. ΔΙ.ΠΕ.ΧΩ.Σ: 8723/21-12-2012).

12) Την από 6-3-2015 θεώρηση της τελικής μελέτης καθορισμού οριογραμμών του τμήματος του ρέματος από τη Διεύθυνση Τεχνικών Έργων Π.Κ.Μ.

13) Την με αρ. πρωτ. 283/30-3-2017 απόφαση Έγκρισης Περιβαλλοντικών Όρων της Διεύθυνσης Περιβάλλοντος και Χωρικού Σχεδιασμού Κ.Μ., Τμήμα Περιβαλλοντικού και Χωρικού Σχεδιασμού της Αποκεντρωμένης Διοίκησης Μακεδονίας - Θράκης, για αντιπλημμυρικά έργα στο ρέμα του θέματος, η οποία έχει συμπεριλάβει όλες τις απαιτούμενες γνωμοδοτήσεις περιβαλλοντικού κ.α. περιεχομένου (ΑΔΑ: ΩΟΚΚΟΡ1Υ-ΡΕΟ).

14) Τη με αρ. πρωτ. 580/15/5-5-2017 απόφαση καθορισμού οριογραμμών τμήματος ρέματος της Διεύθυνσης Περιβάλλοντος και Χωρικού Σχεδιασμού Κ. Μακεδονίας της Αποκεντρωμένης Διοίκησης Μακεδονίας - Θράκης, αποφασίζουμε:

Την επικύρωση του καθορισμού των οριογραμμών τμήματος υδατορέματος, με τις συντεταγμένες των κορυφών των πολυγωνομετρικών των οριογραμμών, που σημειώνονται με συνεχή γραμμή κόκκινου χρώματος και αναπαρίστανται επί των τοπογραφικών διαγραμμάτων κλίμακας 1:500, που συνοδεύουν την απόφαση και αποτελούν αναπόσπαστο μέρος αυτής, όπως αυ-


τές καθορίστηκαν από την με αρ. πρωτ. 580/15/5-5-2017 απόφαση καθορισμού οριογραμμών τμήματος ρέματος της Διεύθυνσης Περιβάλλοντος και Χωρικού Σχεδιασμού Κ. Μακεδονίας της Αποκεντρωμένης Διοίκησης Μακεδονίας- Θράκης και προέκυψαν από την Υδραυλική Μελέτη που συντάχθηκε από τους Μελετητές Μηχανικούς Ηρακλή Βαλιούλη και Συνεργάτες ΕΕ, Παναγιώτη Κουκνάκο και Αλεξία-Κυριακή Γιαννακοπούλου και ελέγχθηκε και θεωρήθηκε από τη Διεύθυνση Τεχνικών Έργων Π.Ε. Σερρών και Π.Κ.Μ.

Η ισχύς της απόφασης αυτής αρχίζει από τη δημοσίευσή της στην Εφημερίδα της Κυβερνήσεως.


Η απόφαση αυτή να δημοσιευθεί στην Εφημερίδα της Κυβερνήσεως μαζί με τα τοπογραφικά διαγράμματα και τους πίνακες συντεταγμένων των κορυφών του ρέματος που τη συνοδεύουν.


Θεσσαλονίκη, 16 Ιουνίου 2017


Ο Συντονιστής Αποκεντρωμένης Διοίκησης
ΙΩΑΝΝΗΣ ΣΑΒΒΑΣ

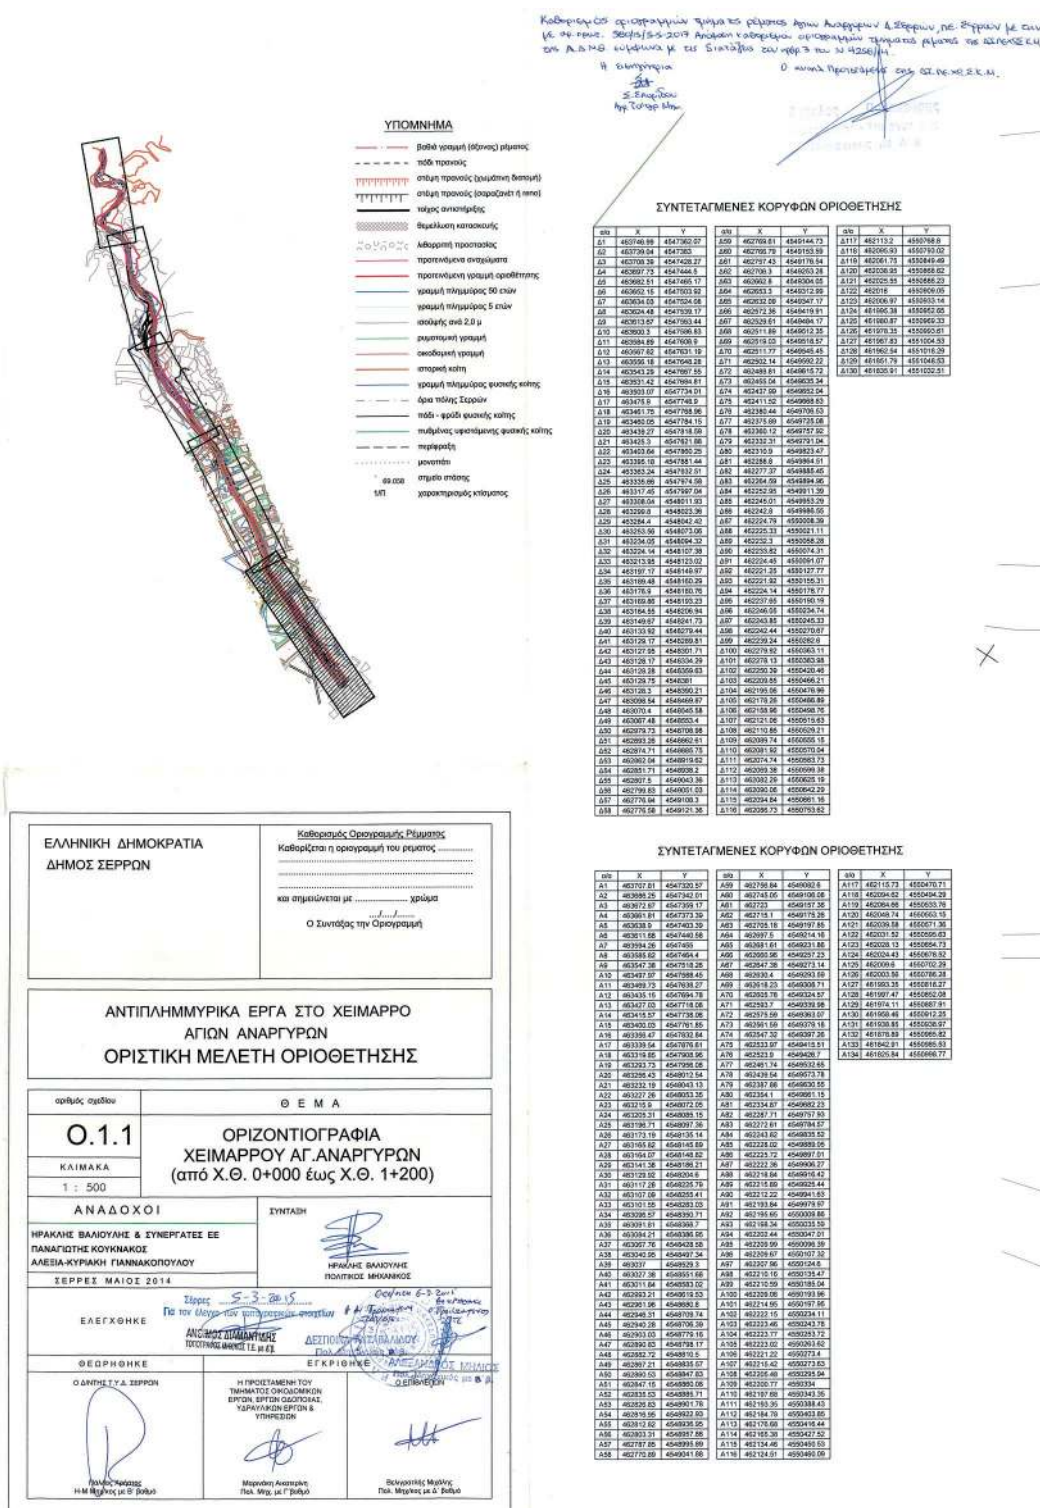



ΕΘΝΙΚΟ ΤΥΠΟΓΡΑΦΕΙΟ
Για τεχνικούς λόγους στο σχεδιάγραμμα,
από το ηλεκτρονικό αρχείο, έγινε
σμίκρυνση κατά ποσοστό **33%**

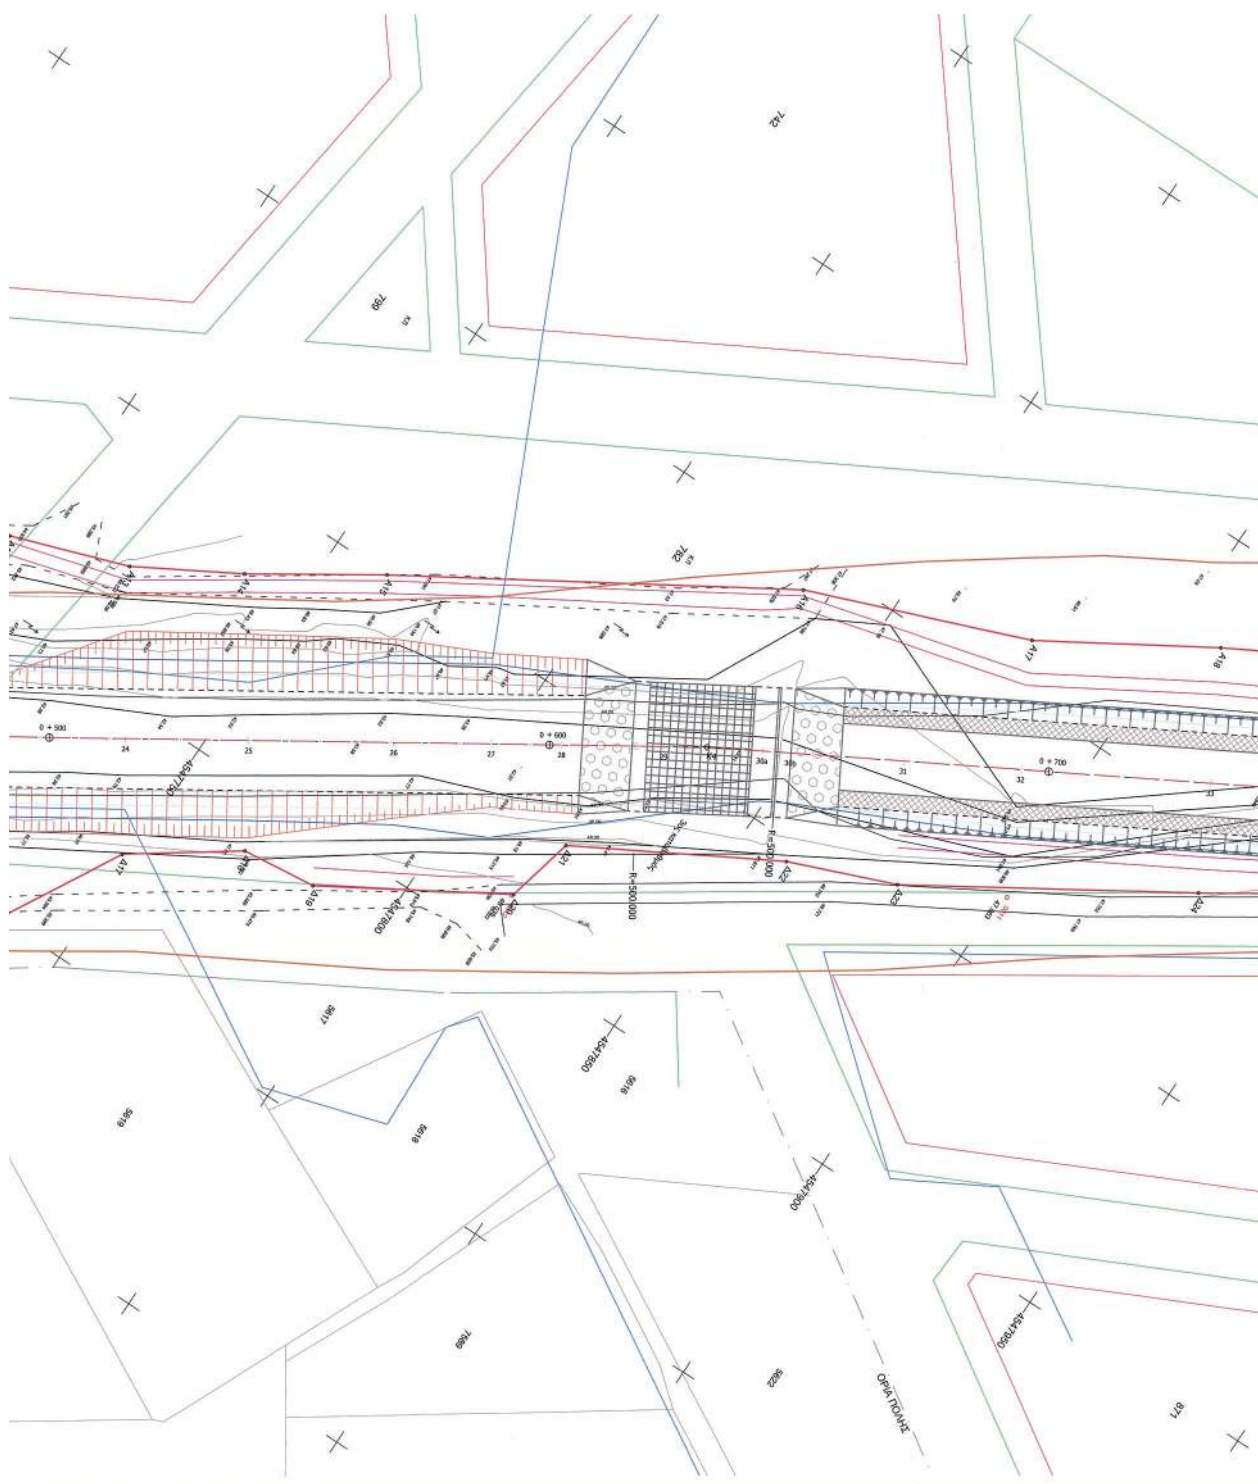


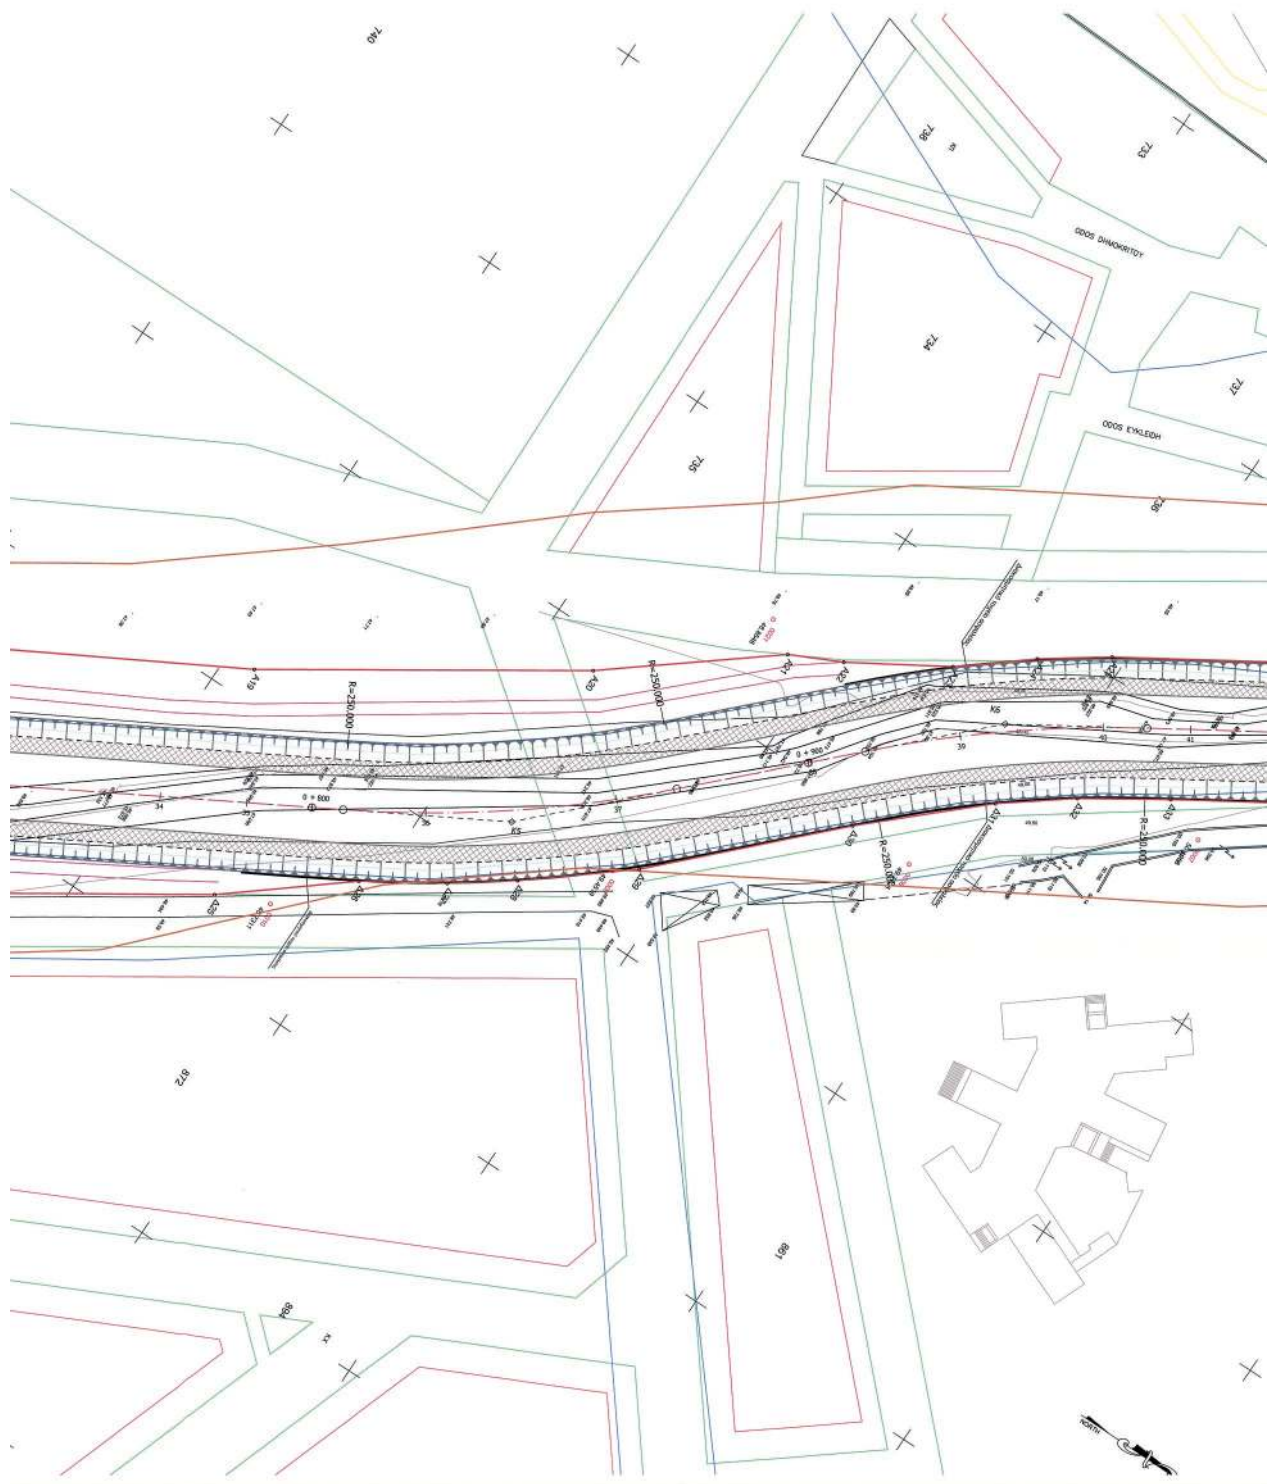


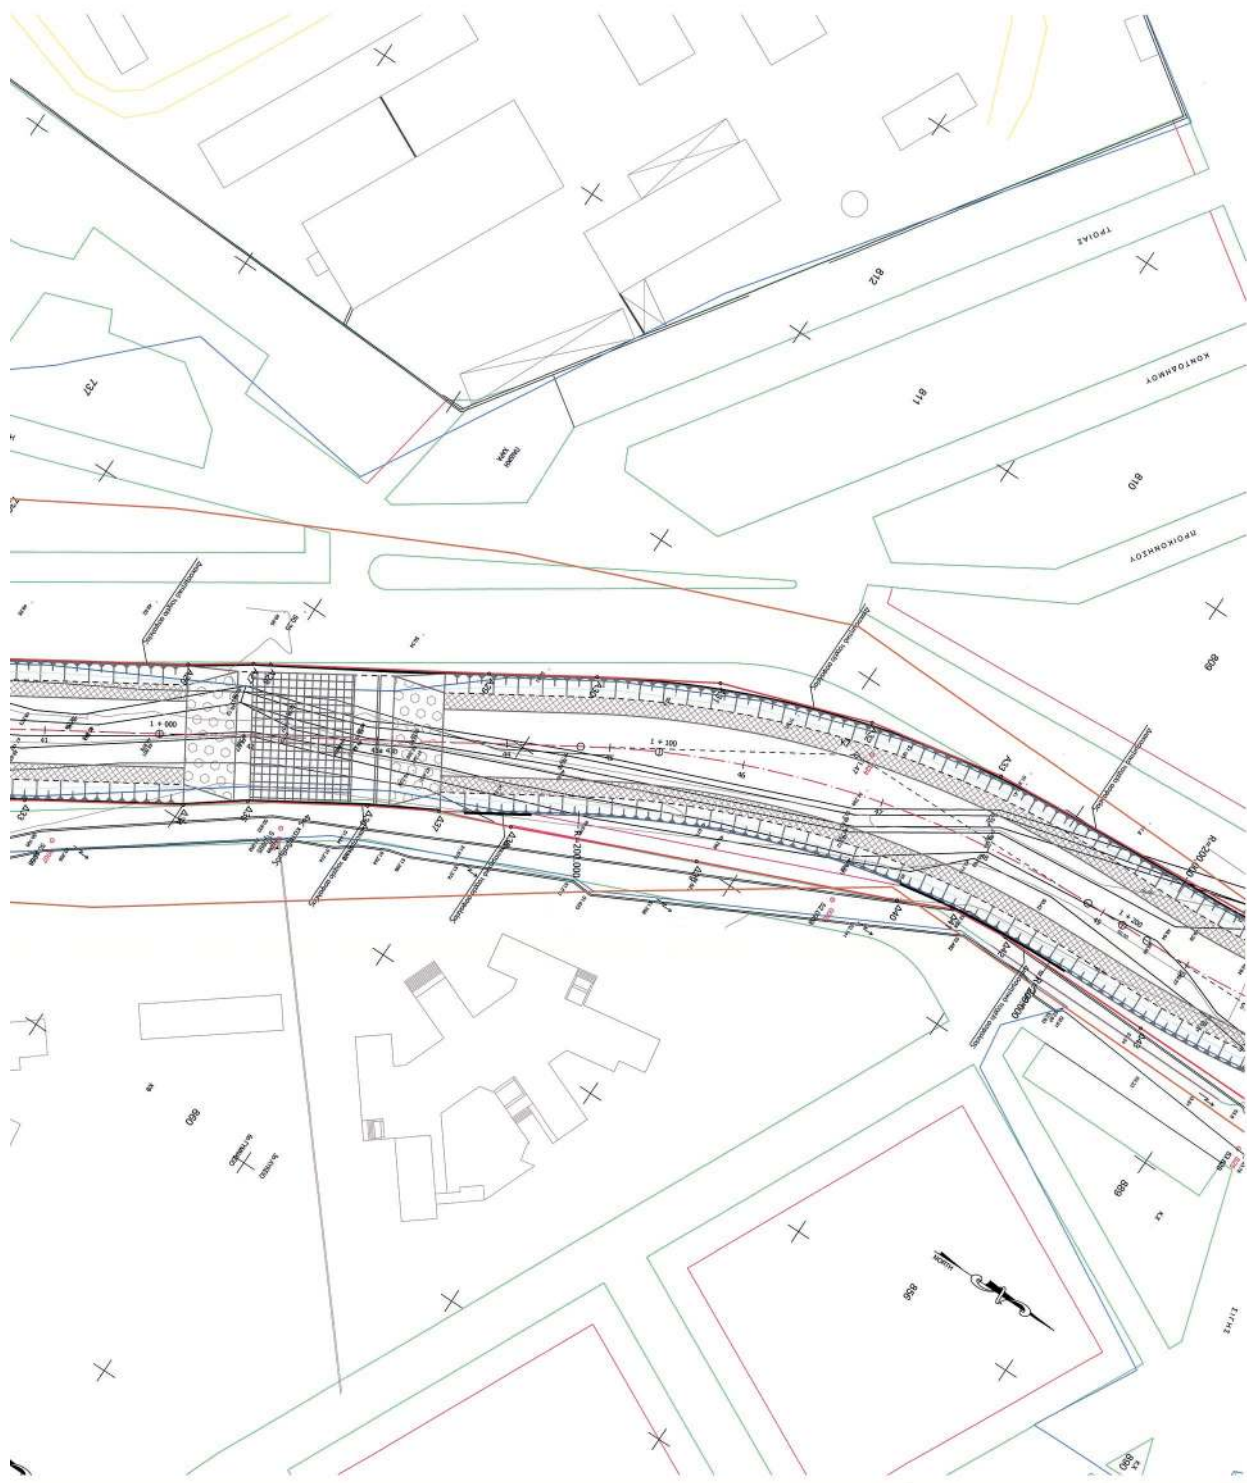


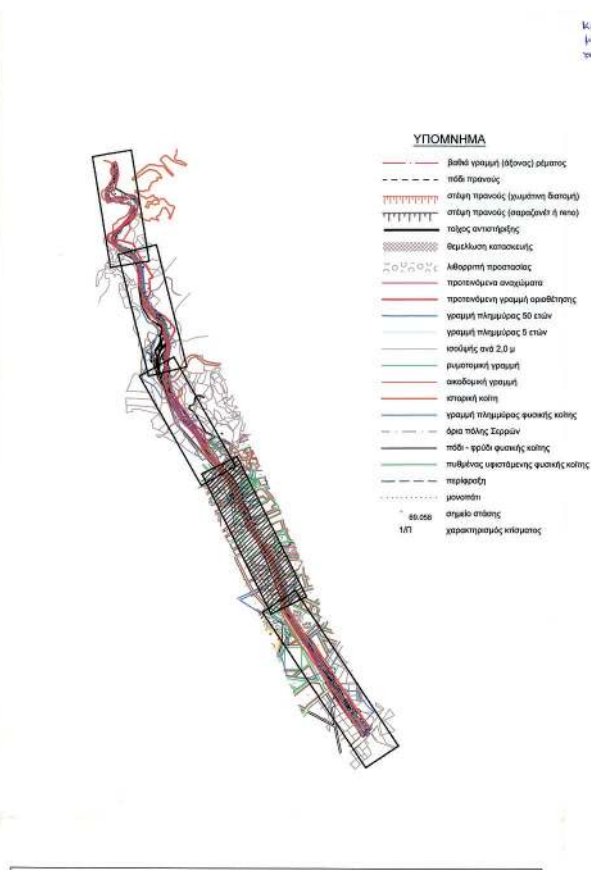


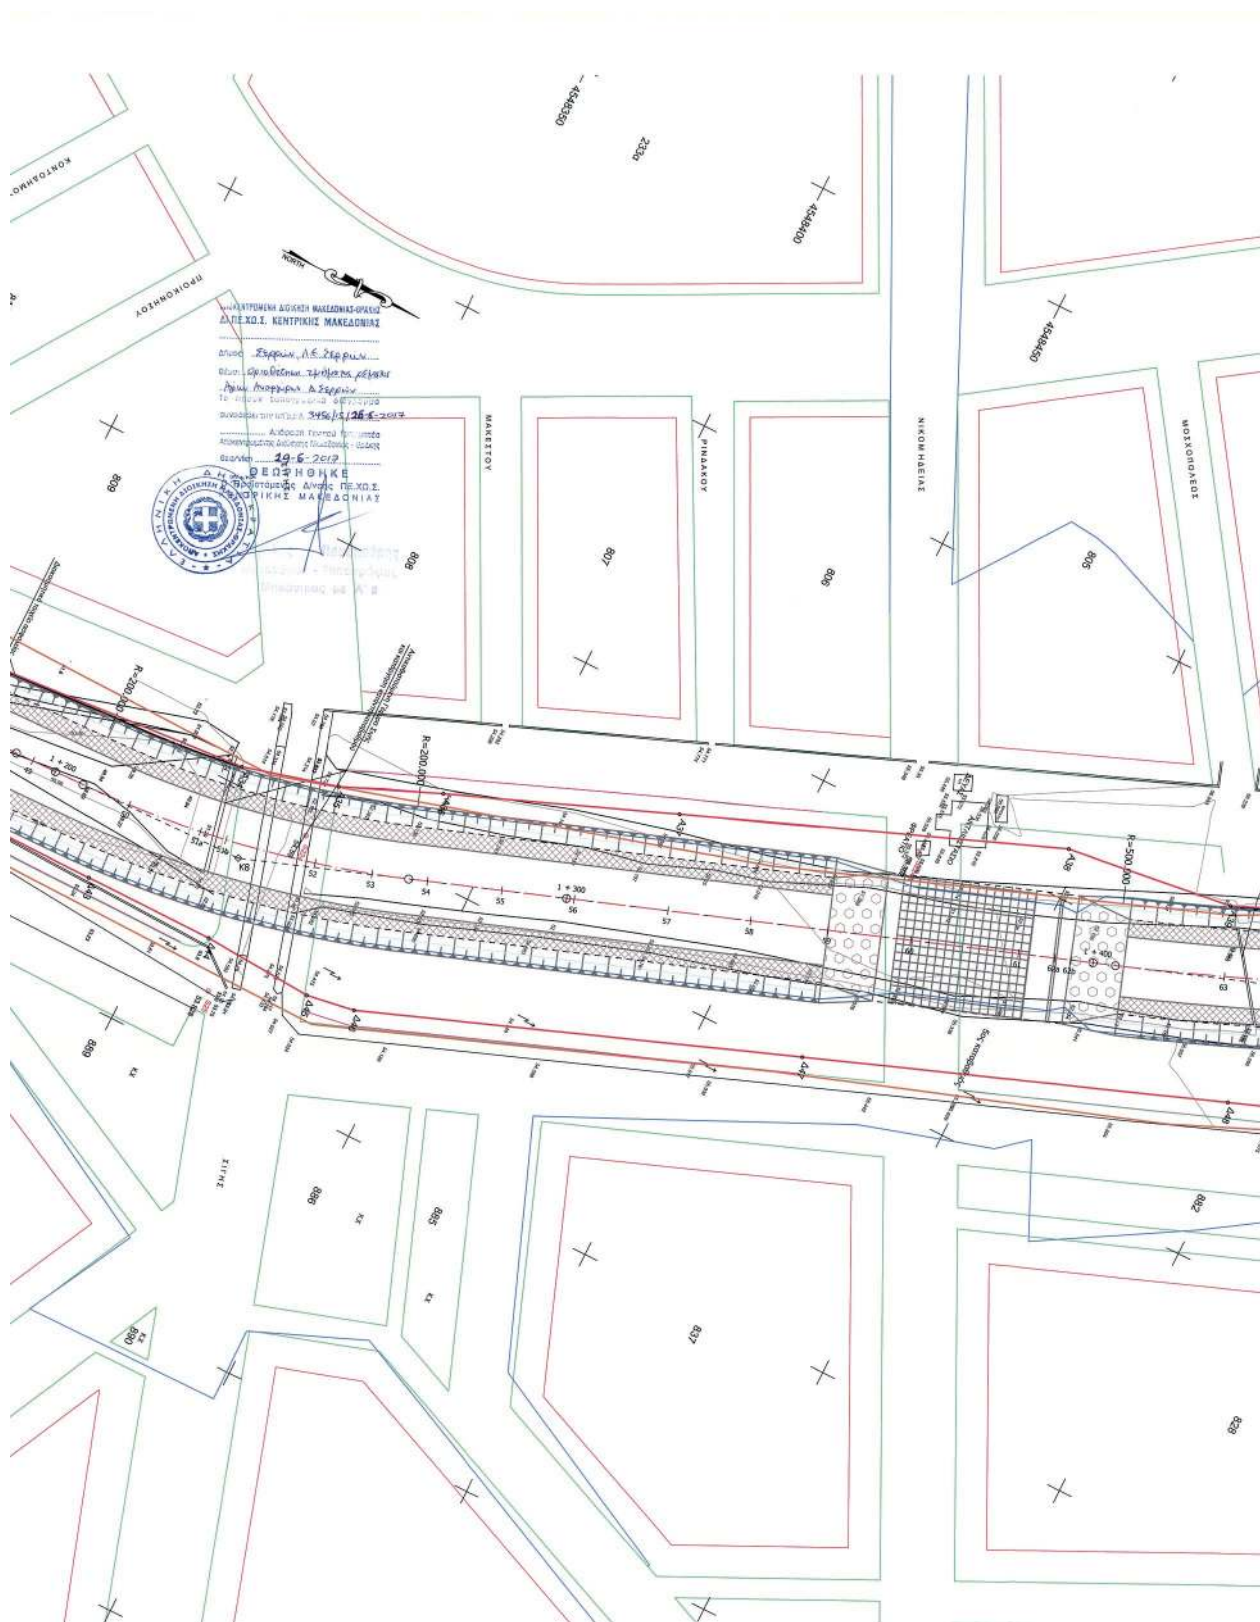

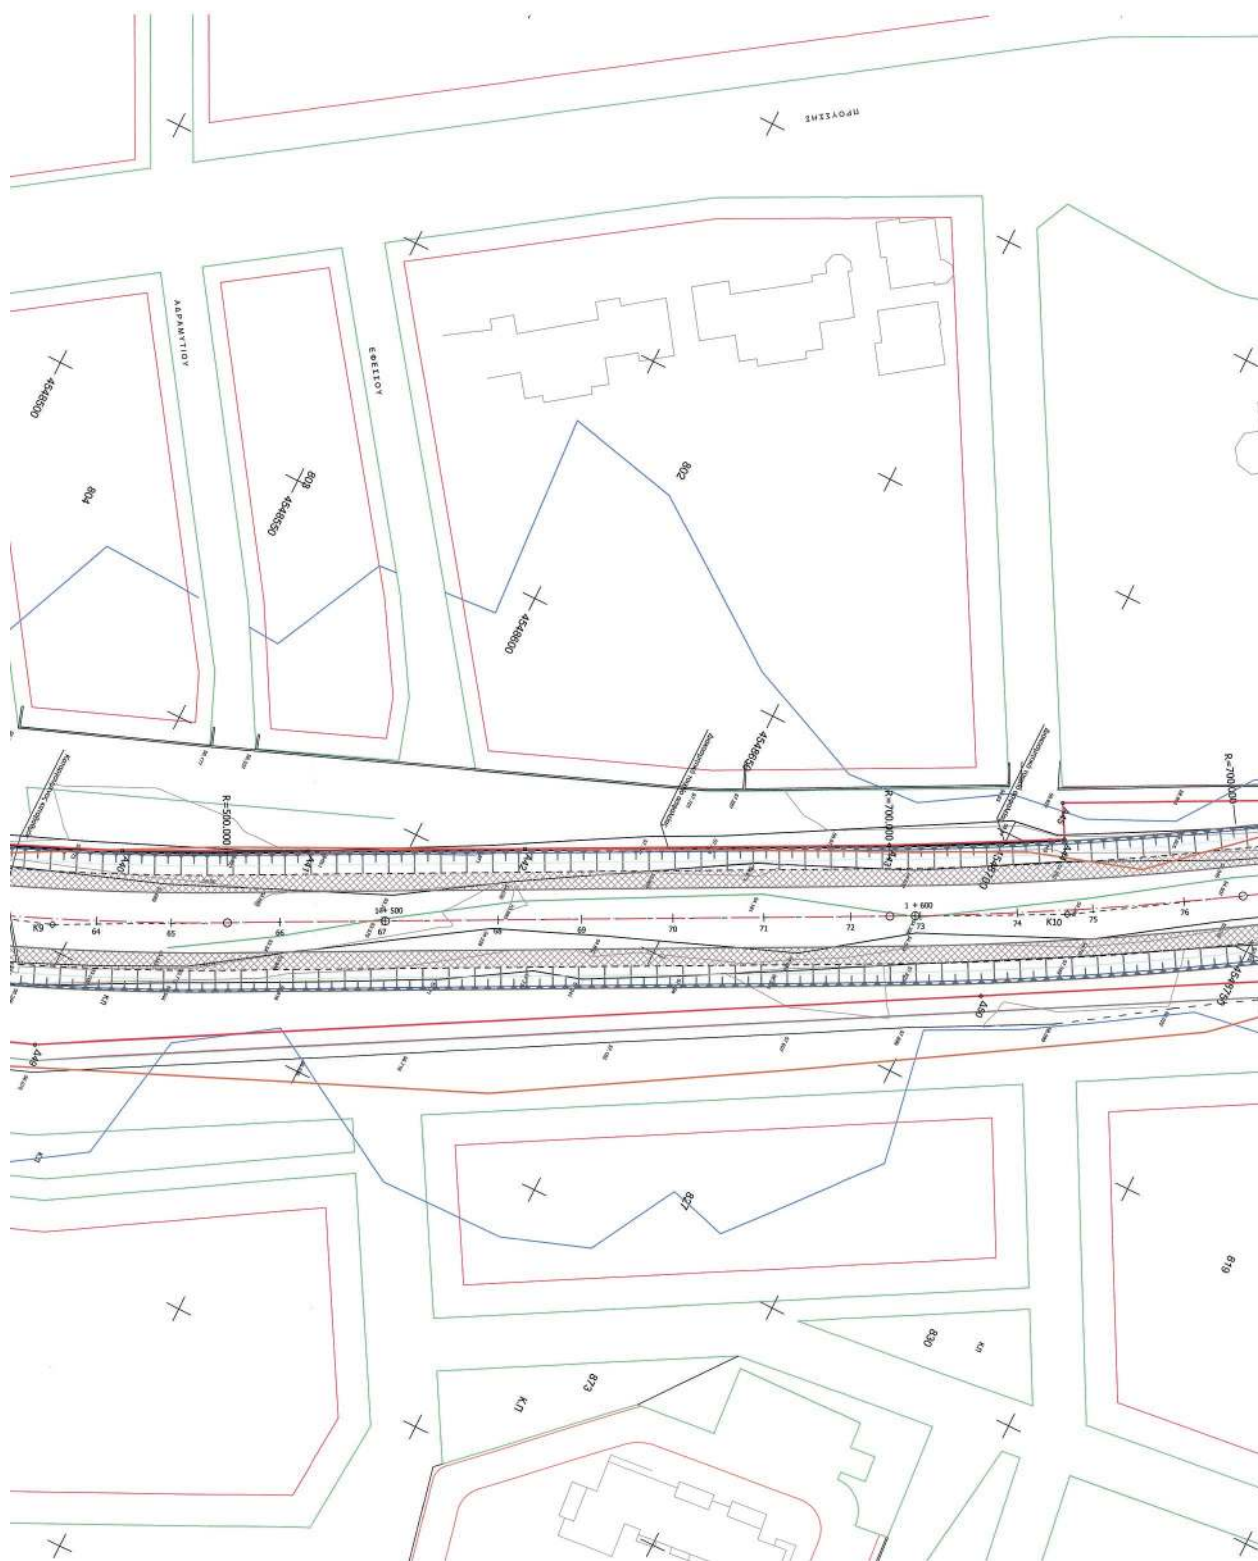

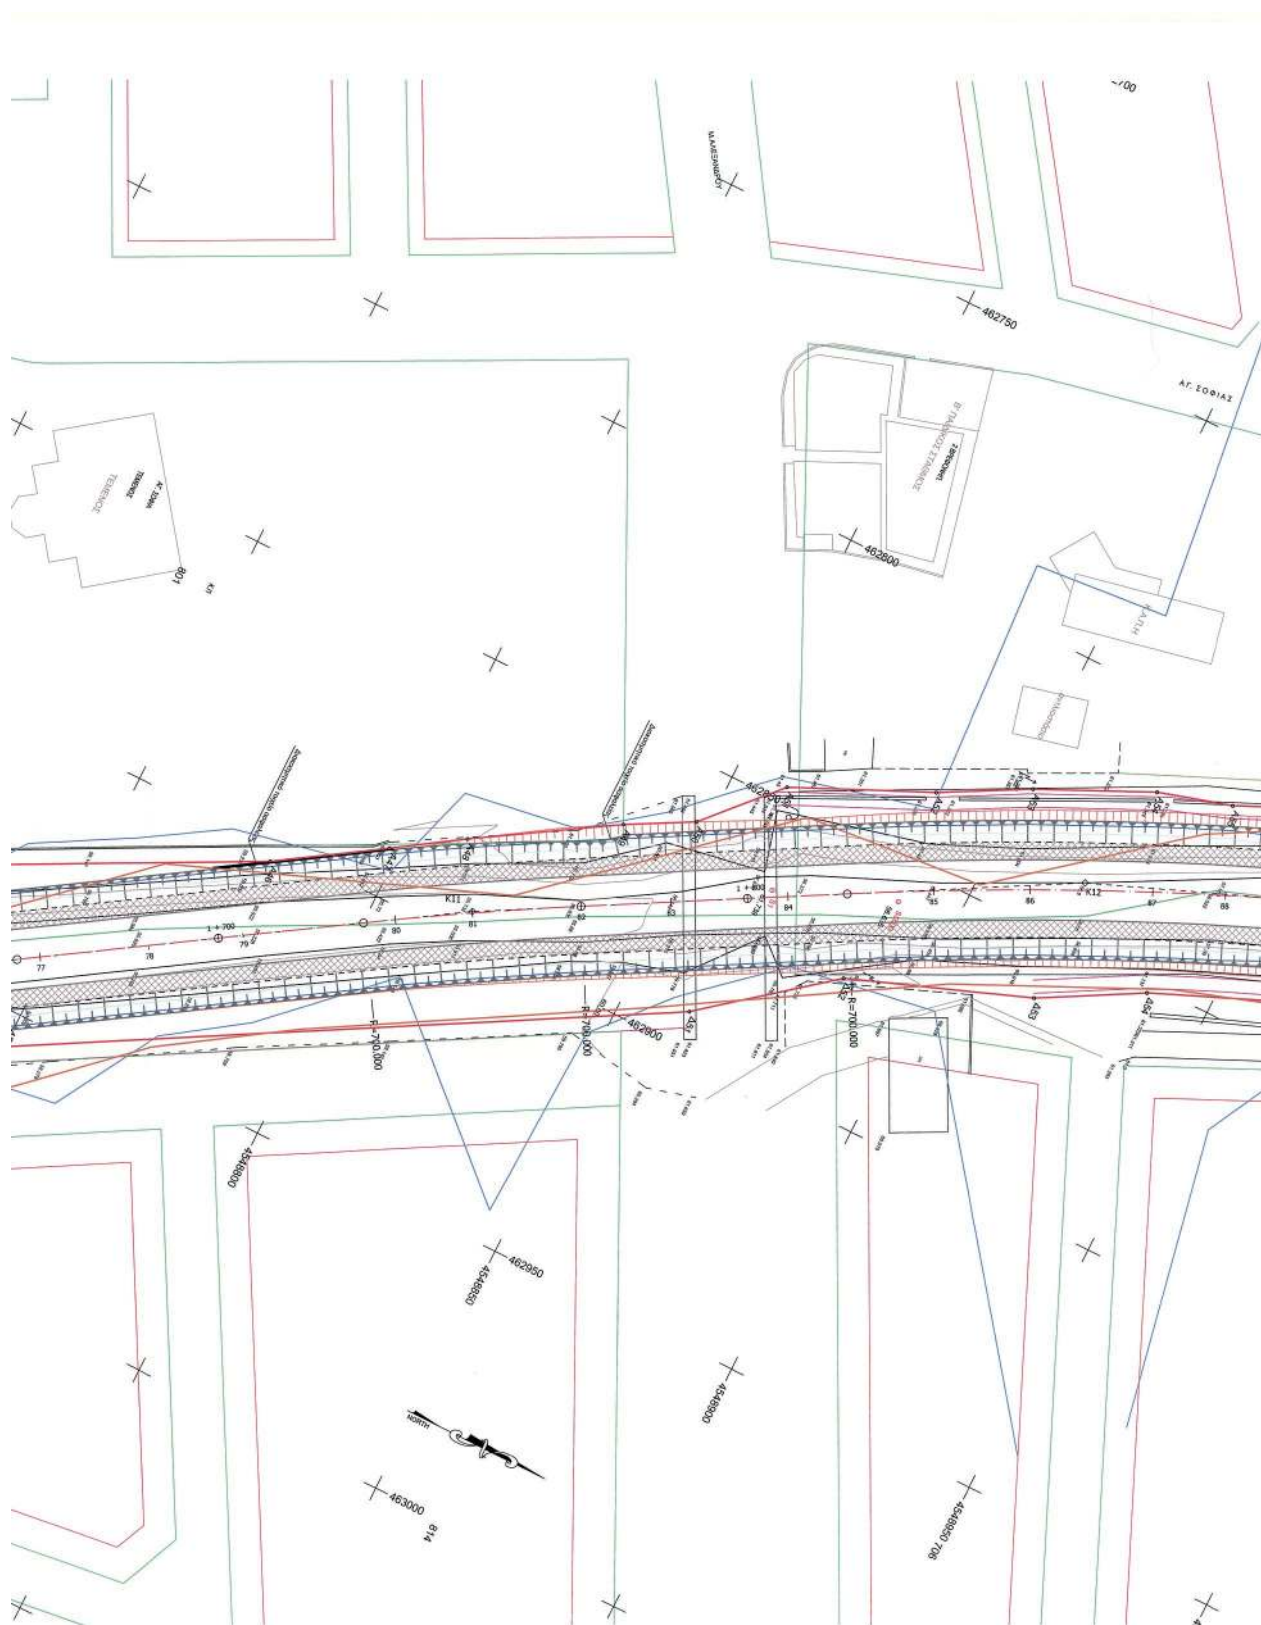

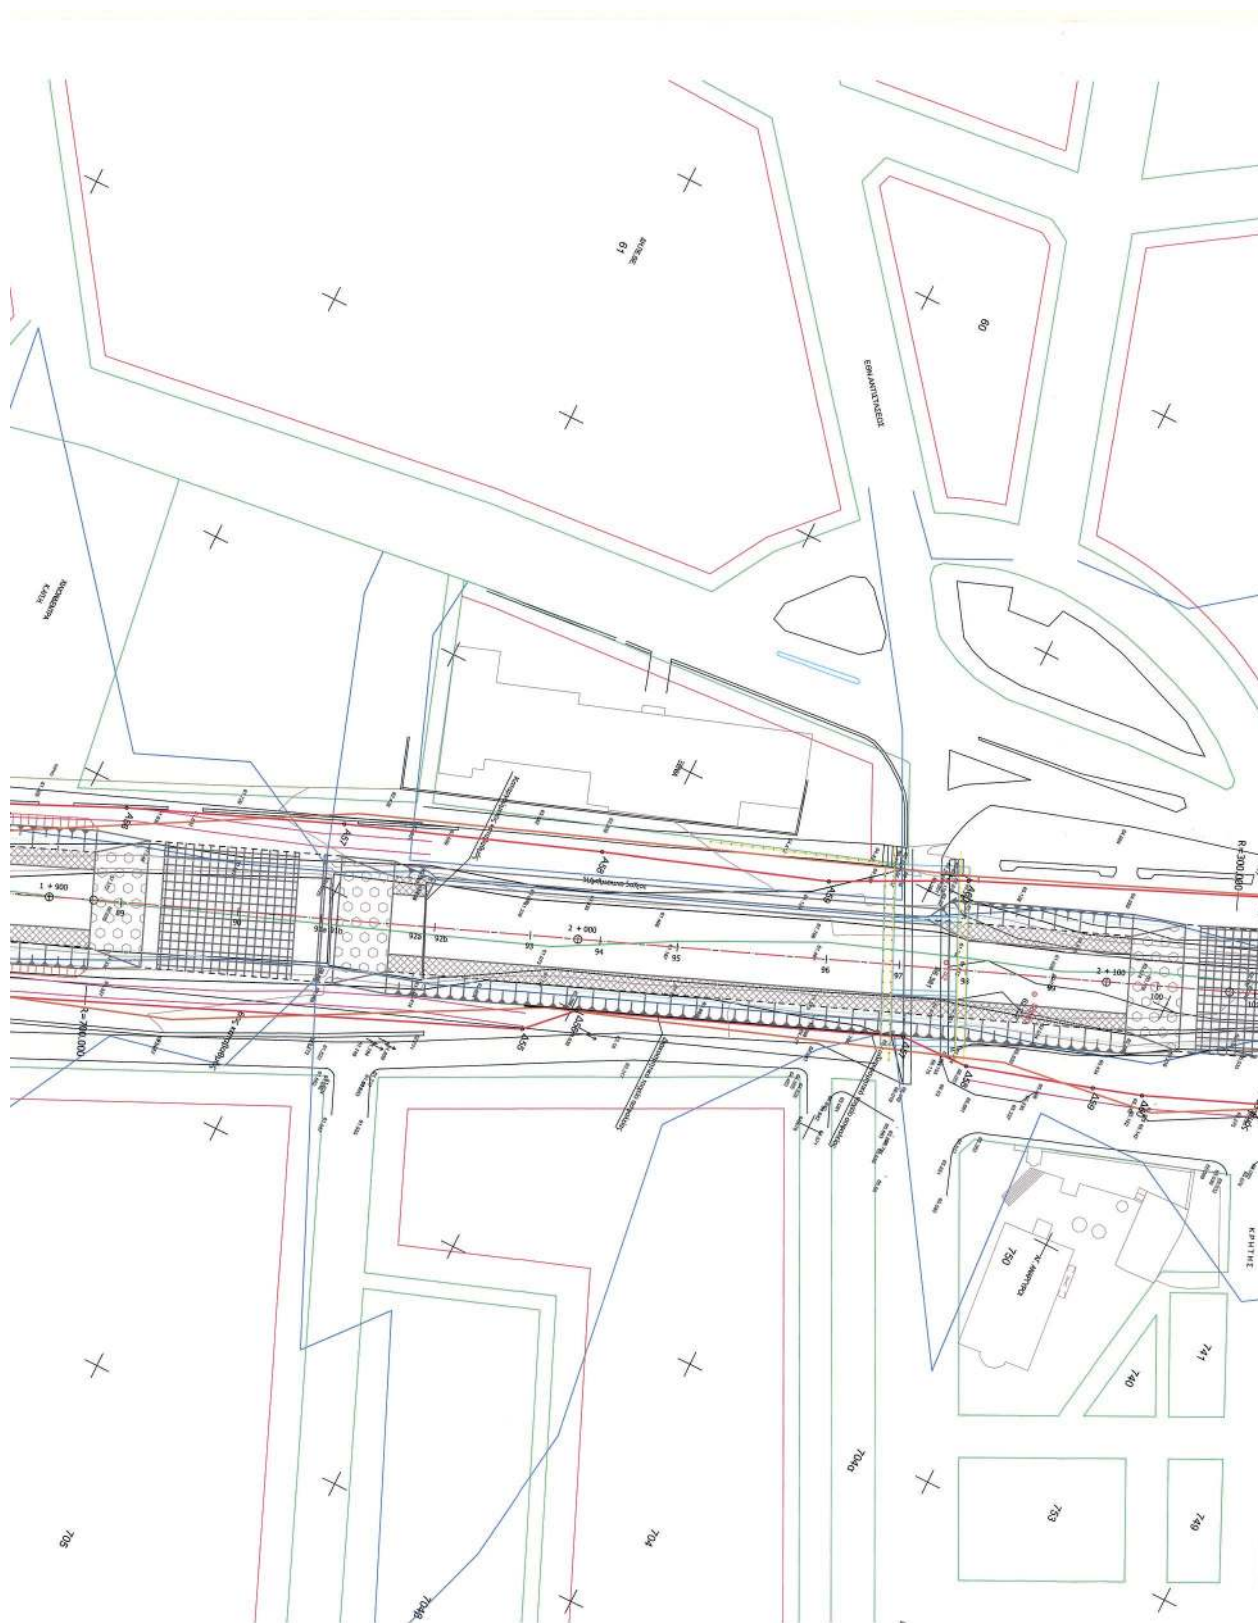

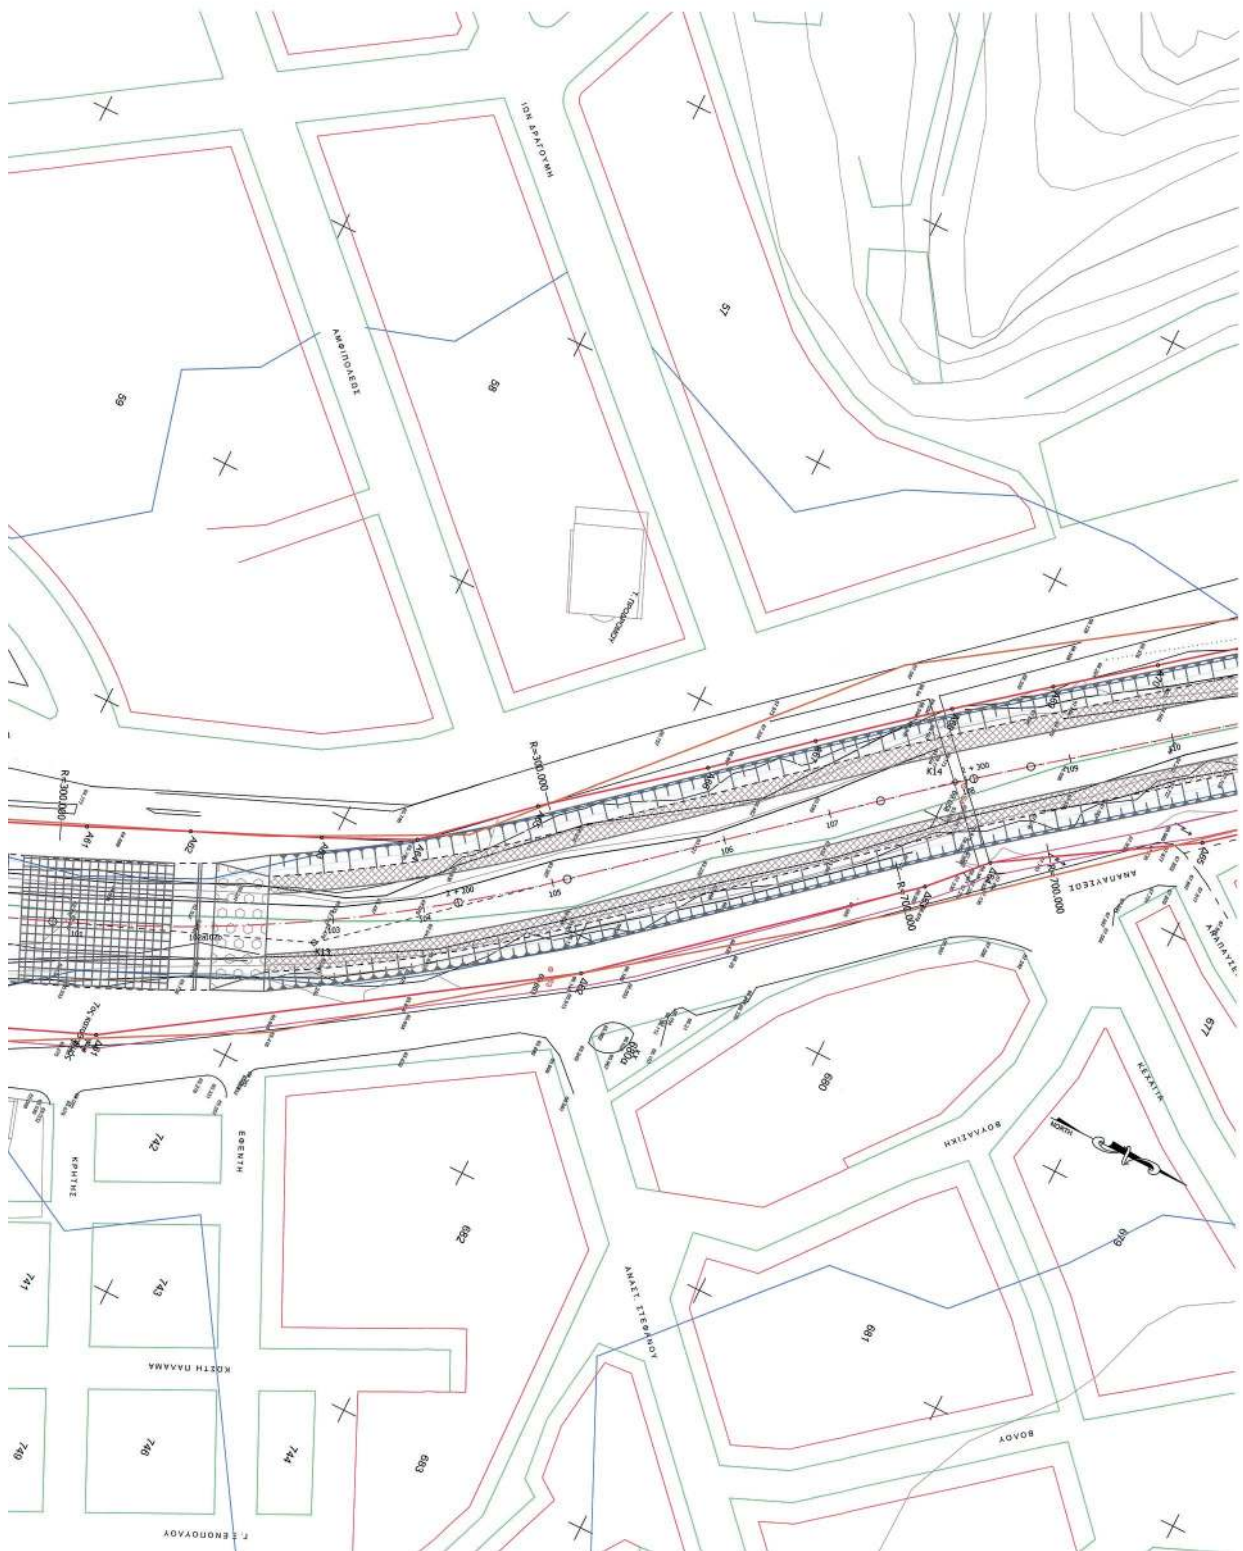


Καθ' ούτως ορισθησάντων τμήματος πελάτες Αθηνών Αποστολίων & Σερρών, η Ε.Ε. Σερρών με τον ΝΕ
από Πρωτ.: 560/5/5-5-2017 ανέλαβε καθήκοντα ορισθησάντων τμήματος πελάτες της ΔΙΕΥΚΕΣ.Κ.Η.
της Α.Α.Μ.Ε. σύμφωνα με τις διατάξεις του άρθρου του Ν.4352/14.

14. Subgruppen / 0 durch Normalität des Bsp. 12. PG-25-1.11

2
25000
Mr. T. J. W. W. W.

Signature: _____

Signature: _____

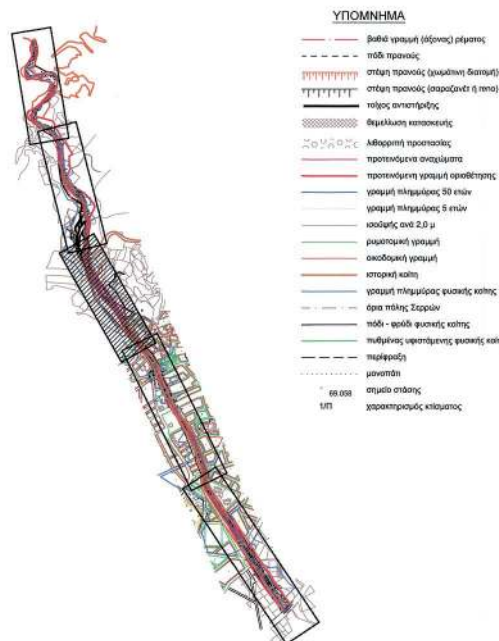

ΣΥΝΤΕΤΑΓΜΕΝΕΣ ΚΟΡΥΦΩΝ ΟΡΙΟΘΕΤΗΣΗΣ


[illegible]


ΣΥΝΤΕΤΑΓΜΕΝΕΣ ΚΟΡΥΦΩΝ ΟΡΙΟΘΕΤΗΣΗΣ


sig	X	Y	sig	X	Y	sig	X	Y
A1	456726.81	4567268.57	A50	456726.84	4567268.57	A99	456726.73	4567267.3
A2	456727.87	4567278.7	A51	456727.84	4567278.7	A01	456727.84	4567278.7
A3	456728.87	4567288.7	A52	456728.84	4567288.7	A02	456728.84	4567288.7
A4	456729.87	4567298.7	A53	456729.84	4567298.7	A03	456729.84	4567298.7
A5	456730.87	4567308.7	A54	456730.84	4567308.7	A04	456730.84	4567308.7
A6	456731.88	4567318.8	A55	456731.84	4567318.8	A05	456731.84	4567318.8
A7	456732.88	4567328.8	A56	456732.84	4567328.8	A06	456732.84	4567328.8
A8	456733.88	4567338.8	A57	456733.84	4567338.8	A07	456733.84	4567338.8
A50	456775.88	4567758.8	A99	456775.84	4567758.8	A49	456775.84	4567758.8
A51	456776.88	4567768.8	A01	456776.84	4567768.8	A50	456776.84	4567768.8
A52	456777.88	4567778.8	A02	456777.84	4567778.8	A51	456777.84	4567778.8
A53	456778.88	4567788.8	A03	456778.84	4567788.8	A52	456778.84	4567788.8
A99	456824.88	4568248.8	A49	456824.84	4568248.8	A98	456824.84	4568248.8
A01	456825.88	4568258.8	A50	456825.84	4568258.8	A99	456825.84	4568258.8
A02	456826.88	4568268.8	A51	456826.84	4568268.8	A01	456826.84	4568268.8
A03	456827.88	4568278.8	A52	456827.84	4568278.8	A02	456827.84	4568278.8
A04	456828.88	4568288.8	A53	456828.84	4568288.8	A03	456828.84	4568288.8
A05	456829.88	4568298.8	A54	456829.84	4568298.8	A04	456829.84	4568298.8
A06	456830.88	4568308.8	A55	456830.84	4568308.8	A05	456830.84	4568308.8
A07	456831.88	4568318.8	A56	456831.84	4568318.8	A06	456831.84	4568318.8
A08	456832.88	4568328.8	A57	456832.84	4568328.8	A07	456832.84	4568328.8
A09	456833.88	4568338.8	A58	456833.84	4568338.8	A08	456833.84	4568338.8
A10	456834.88	4568348.8	A59	456834.84	4568348.8	A09	456834.84	4568348.8
A11	456835.88	4568358.8	A60	456835.84	4568358.8	A10	456835.84	4568358.8
A12	456836.88	4568368.8	A61	456836.84	4568368.8	A11	456836.84	4568368.8
A13	456837.88	4568378.8	A62	456837.84	4568378.8	A12	456837.84	4568378.8
A14	456838.88	4568388.8	A63	456838.84	4568388.8	A13	456838.84	4568388.8
A15	456839							


ΕΛΛΗΝΙΚΗ ΔΗΜΟΚΡΑΤΙΑ ΔΗΜΟΣ ΣΕΡΡΩΝ		Καθούσης Οργανισμός Ρέματος Καθερίστη η οργάνωσή του με βάση και συμπληρώνεται με χρώμα Ο Συντάκτης την Οργάνωσή	
ΑΝΤΙΠΛΗΜΜΥΡΙΚΑ ΕΡΓΑ ΣΤΟ ΧΕΙΜΑΡΡΟ ΑΓΙΩΝ ΑΝΑΓΥΡΩΝ ΟΡΙΣΤΙΚΗ ΜΕΛΕΤΗ ΟΡΙΟΘΕΤΗΣΗΣ			
αριθμός σχεδίου O.1.3 ΚΑΙΜΑΚΑ 1 : 500		Θ Ε Μ Α ΟΡΙΖΟΝΤΙΟΓΡΑΦΙΑ ΧΕΙΜΑΡΡΟΥ ΑΓ.ΑΝΑΓΥΡΩΝ (από Χ.Θ. 2+300 έως Χ.Θ. 3+200)	
ΑΝΑΔΟΧΟΙ ΗΡΑΚΛΗΣ ΒΑΛΟΥΛΗΣ & ΣΥΝΕΡΓΑΤΕΣ ΕΕ ΠΑΝΑΓΙΩΤΗΣ ΚΟΥΚΛΑΚΟΣ ΑΛΕΞΙΑ-ΚΥΡΙΑΚΗ ΓΙΑΝΝΑΚΟΠΟΥΛΟΥ ΣΕΡΡΕΣ ΜΑΙΟΣ 2014		ΣΥΝΤΑΞΗ  ΗΡΑΚΛΗΣ ΒΑΛΟΥΛΗΣ ΠΟΛΙΤΙΚΟΣ ΜΗΧΑΝΙΚΟΣ	
ΕΛΕΓΧΟΝΤΕΣ Χέρσης 5-3-2015 Για τον έλεγχο των τεχνικών στοιχείων ΑΝΔΡΕΑΣ ΔΙΑΜΑΝΤΙΔΗΣ ΠΟΛΙΤΙΚΟΣ ΜΗΧΑΝΙΚΟΣ Τ.Ε. 14.63		Ομάδα 5-3-2015 Ελεγκτική Ομάδα 14.63 ΔΕΛΤΙΟ ΤΥΠΟ ΑΝΤΙΠΛΗΜΜΥΡΙΚΩΝ ΕΡΓΩΝ ΕΡΓΟΚΡΙΘΗΚΕ ΠΑΝ. ΜΗΧΑΝΙΚΟΣ Τ.Ε. 14.63	
ΘΕΩΡΩΝΤΕΣ Ο ΔΙΕΥΤΗΡ Τ.Υ.Δ. ΣΕΡΡΩΝ  ΓΕΩΡΓΙΟΣ ΜΑΥΡΟΣ ΠΑΝ. ΜΗΧΑΝΙΚΟΣ Τ.Ε. 14.63		Η ΠΡΟΤΙΜΩΜΕΝΗ ΤΟΥ ΤΕΡΜΑΤΟΣ ΟΡΙΟΘΕΤΩΝ ΕΡΓΩΝ, ΕΡΓΩΝ ΟΔΟΠΟΙΑΣ, ΥΔΡΑΥΛΙΚΩΝ ΕΡΓΩΝ & ΤΟΠΟΓΡΑΦΙΑ  ΜΑΡΙΑΝΘΩ ΑΝΤΩΝΙΔΗΣ ΠΑΝ. ΜΗΧ. ΜΕ Γ.ΠΕΔ/Π	
		Ο ΕΠΙΒΛΕΠΩΝ  ΒΑΣΙΛΕΥΣ ΜΑΥΡΟΣ ΠΑΝ. ΜΗΧΑΝΙΚΟΣ Τ.Ε. 14.63	


ΕΘΝΙΚΟ ΤΥΠΟΓΡΑΦΕΙΟ
Για τεχνικούς λόγους στο σχεδιάγραμμα,
από το ηλεκτρονικό αρχείο, έγινε
σμίκρυνση κατά ποσοστό **35%**

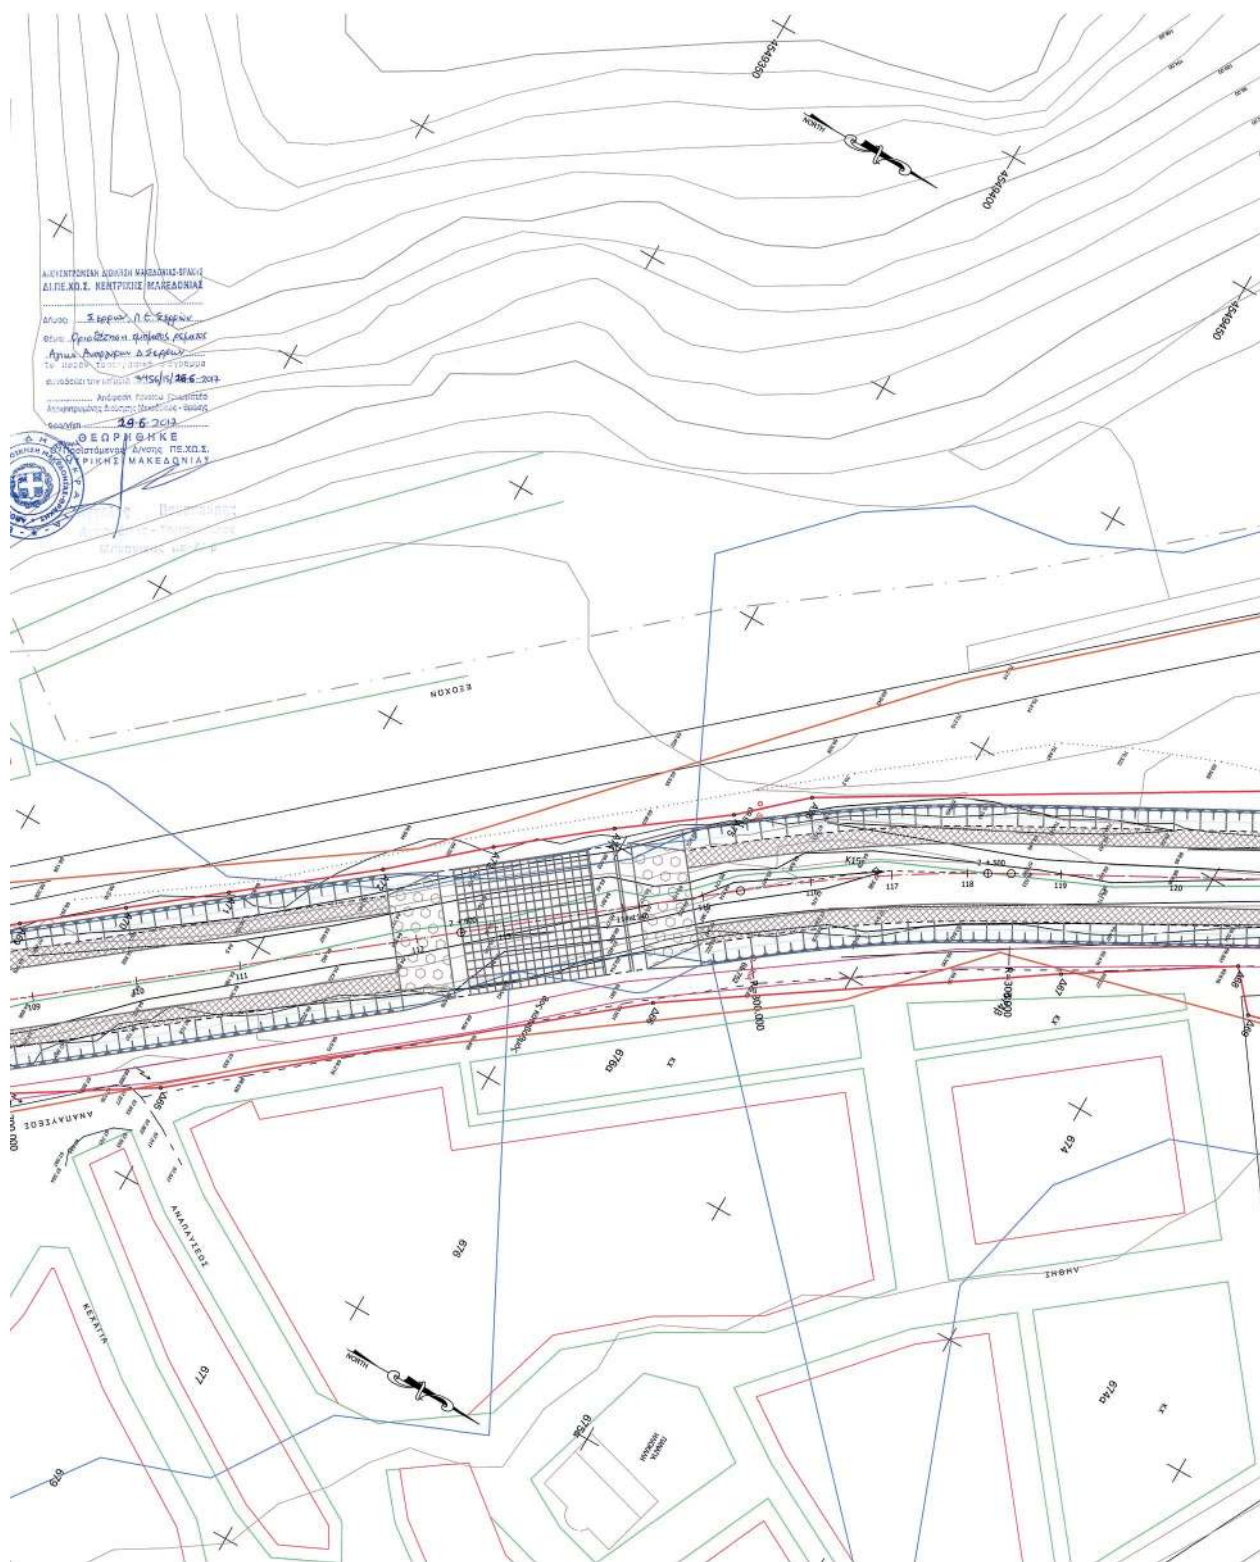

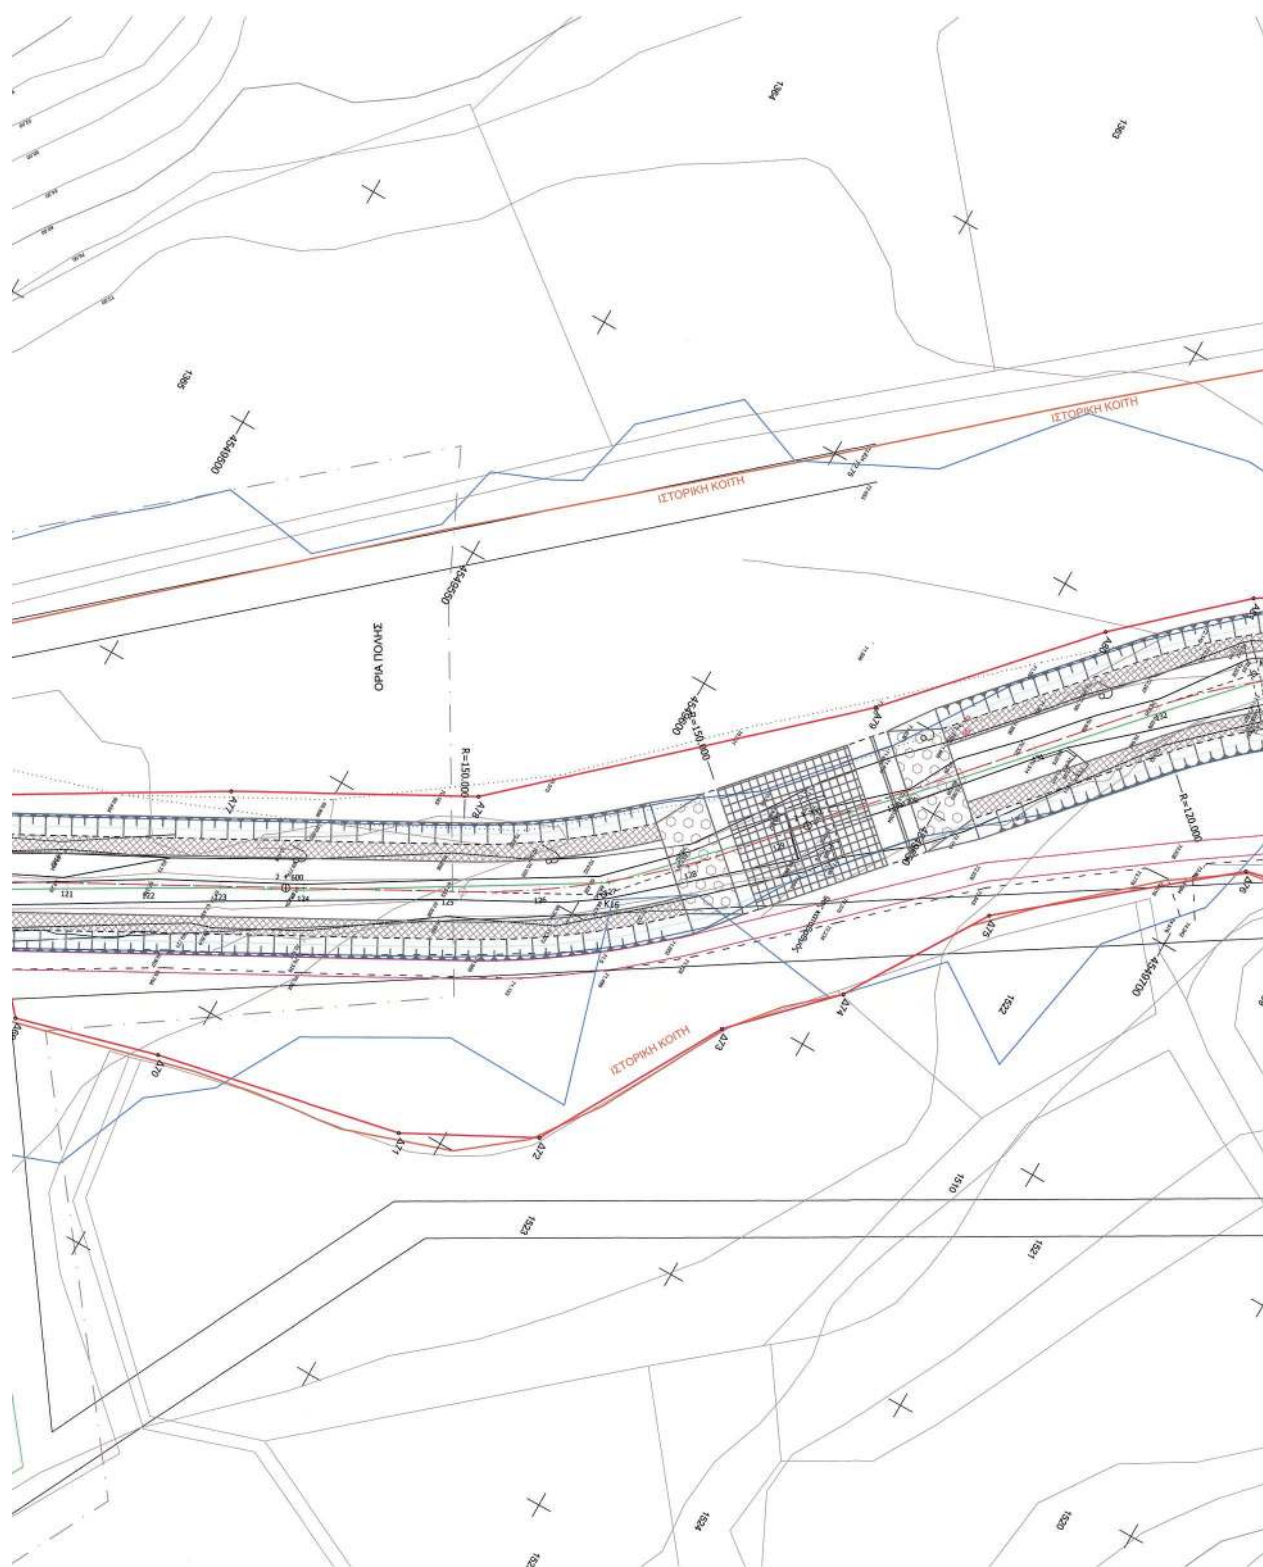

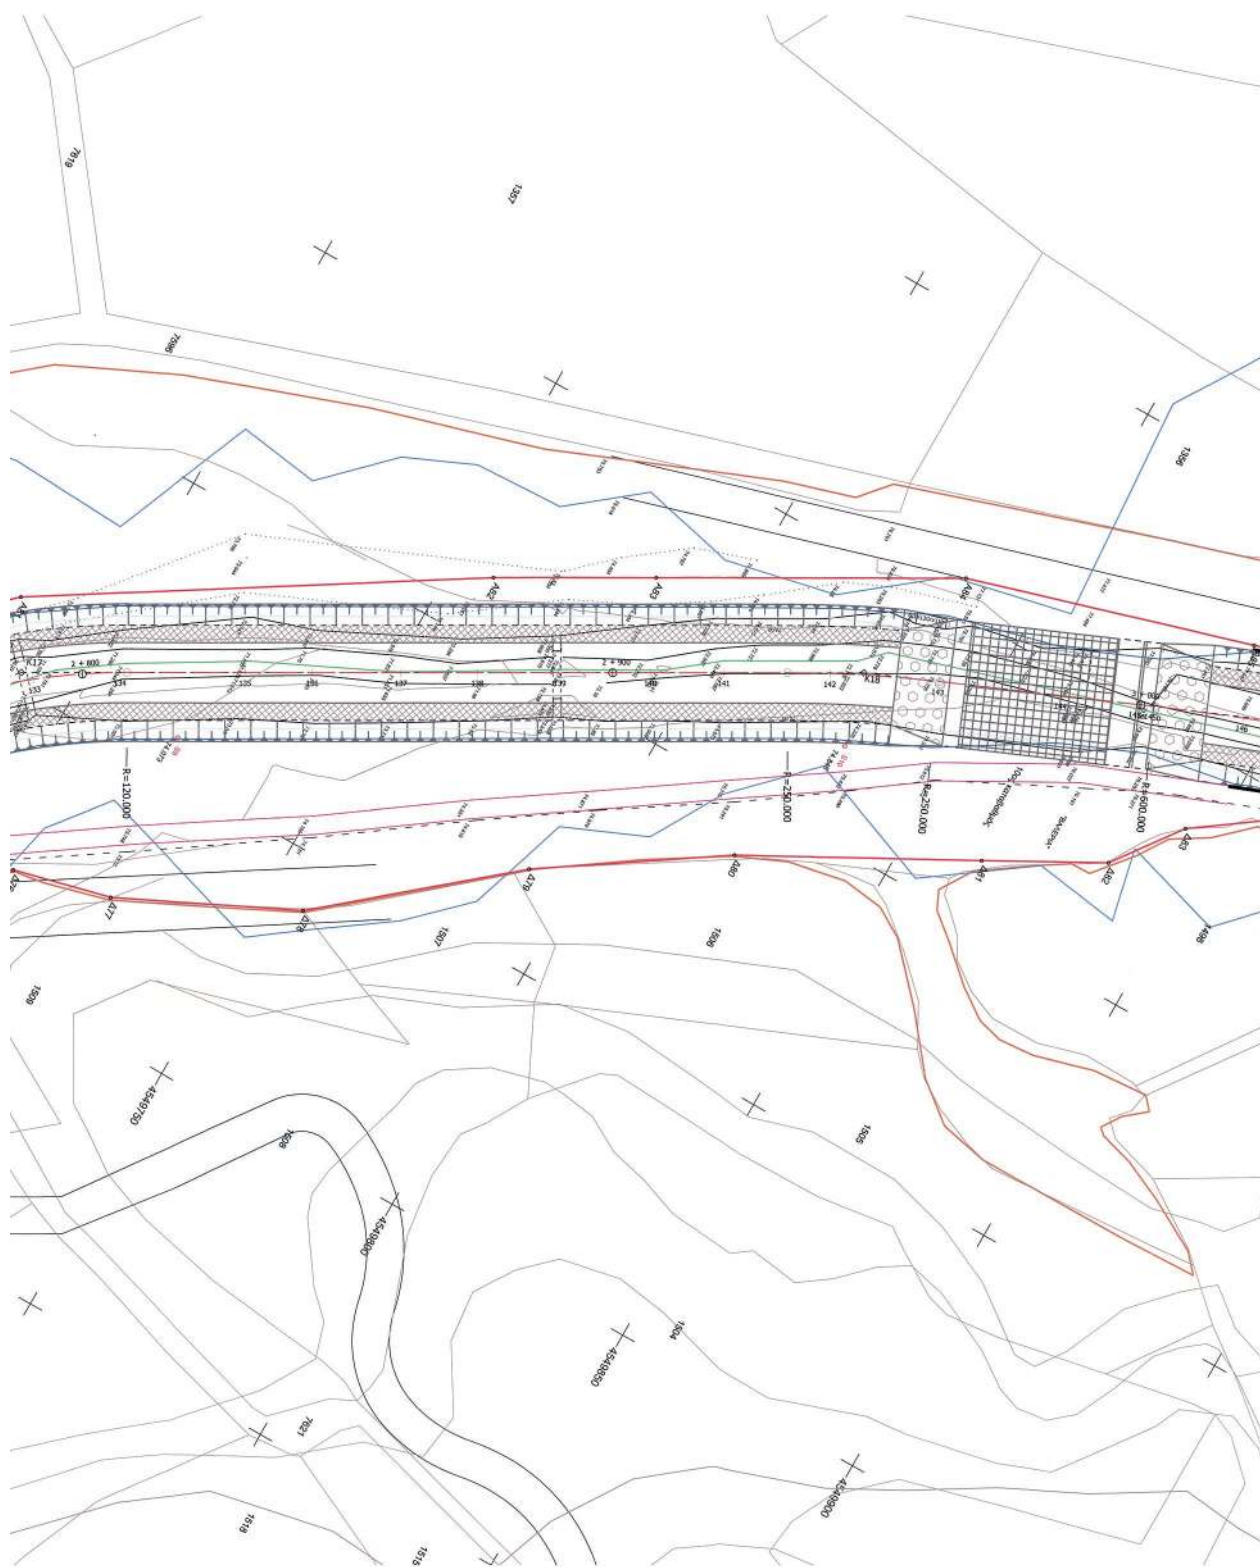

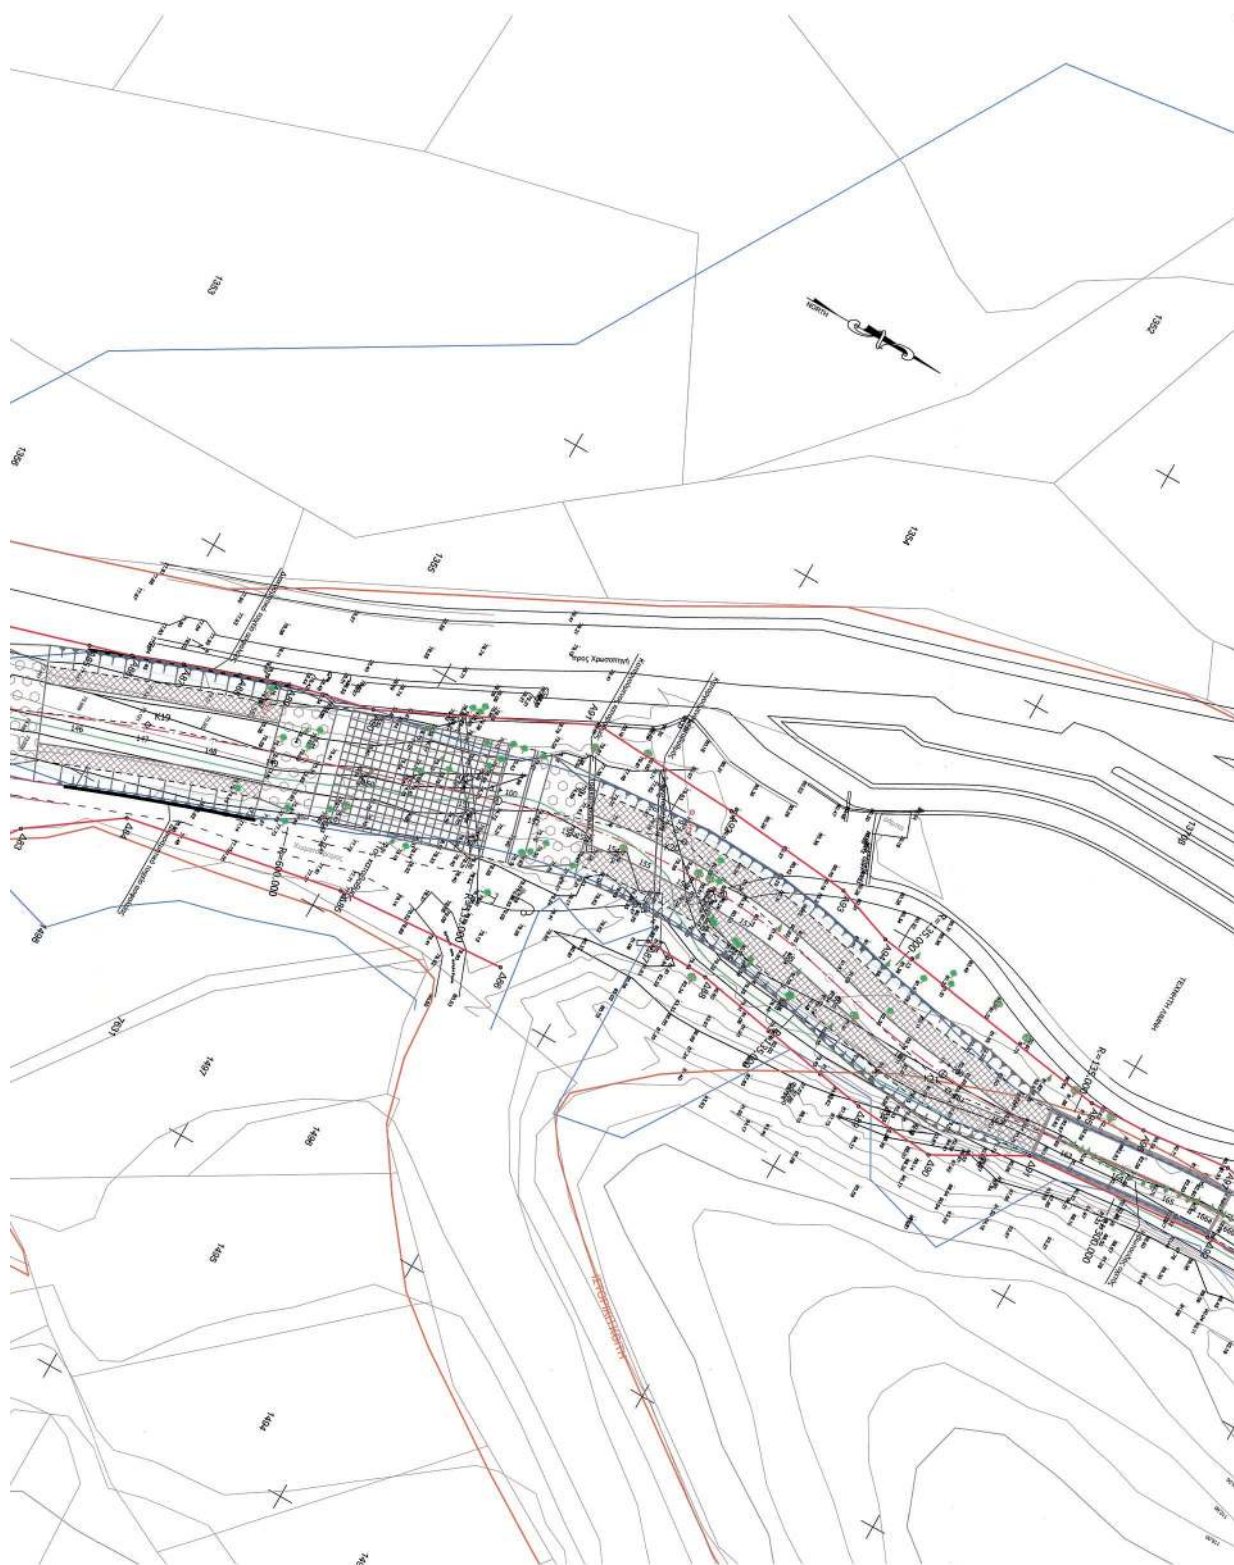

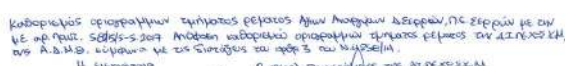[illegible]

X	Y	Z	X	Y	Z	X	Y	Z	X	Y	Z
A1	487307.81	4547320.57	A59	482756.84	4549062.8	A110	482175.73	4550470.79	A139	482704.48	4550470.79
A2	486986.26	4547342.31	A60	482745.05	4549108.08	A111	482094.42	4550426.58	A140	482704.48	4550426.58
A3	486986.26	4547342.31	A61	482745.05	4549108.08	A112	482094.42	4550426.58	A141	482704.48	4550426.58
A4	486986.26	4547342.31	A62	482745.05	4549108.08	A113	482094.42	4550426.58	A142	482704.48	4550426.58
A5	486986.26	4547342.31	A63	482745.05	4549108.08	A114	482094.42	4550426.58	A143	482704.48	4550426.58
A6	486986.26	4547342.31	A64	482745.05	4549108.08	A115	482094.42	4550426.58	A144	482704.48	4550426.58
A7	486986.26	4547342.31	A65	482745.05	4549108.08	A116	482094.42	4550426.58	A145	482704.48	4550426.58
A8	486986.26	4547342.31	A66	482745.05	4549108.08	A117	482094.42	4550426.58	A146	482704.48	4550426.58
A9	486986.26	4547342.31	A67	482745.05	4549108.08	A118	482094.42	4550426.58	A147	482704.48	4550426.58
A10	486986.26	4547342.31	A68	482745.05	4549108.08	A119	482094.42	4550426.58	A148	482704.48	4550426.58
A11	486986.26	4547342.31	A69	482745.05	4549108.08	A120	482094.42	4550426.58	A149	482704.48	4550426.58
A12	486986.26	4547342.31	A70	482745.05	4549108.08	A121	482094.42	4550426.58	A150	482704.48	4550426.58
A13	486986.26	4547342.31	A71	482759.17	4550030.98	A122	482103.11	4550487.91	A151	482704.48	4550426.58
A14	486986.26	4547342.31	A72	482675.95	4549020.67	A123	482105.66	4550539.82	A152	482704.48	4550426.58
A15	486986.26	4547342.31	A73	482675.95	4549020.67	A124	482105.66	4550539.82	A153	482704.48	4550426.58
A16	483344.57	4547932.84	A74	482547.32	4549325.81	A125	482105.66	4550539.82	A154	482704.48	4550426.58
A17	483339.54	4547795.01	A75	482537.93	4549151.85	A126	482105.66	4550539.82	A155	482704.48	4550426.58
A18	483339.54	4547795.01	A76	482537.93	4549151.85	A127	482105.66	4550539.82	A156	482704.48	4550426.58
A19	483339.54	4547795.01	A77	482481.74	4549653.85	A128	482105.66	4550539.82	A157	482704.48	4550426.58
A20	483339.54	4549012.54	A78	482439.04	4548573.78	A129	482105.66	4550539.82	A158	482704.48	4550426.58
A21	483339.54	4549012.54	A79	482439.04	4548573.78	A130	482105.66	4550539.82	A159	482704.48	4550426.58
A22	483339.54	4549012.54	A80	482384.1	4549665.15	A131	482105.66	4550539.82	A160	482704.48	4550426.58
A23	483339.54	4549012.54	A81	482334.87	4549662.83	A132	482105.66	4550539.82	A161	482704.48	4550426.58
A24	483339.54	4549012.54	A82	482334.87	4549662.83	A133	482105.66	4550539.82	A162	482704.48	4550426.58
A81	483339.54	4549012.54	A139	482022.15	4550024.11	A190	482105.66	4550539.82	A219	482704.48	4550426.58
A82	483339.54	4549012.54	A140	482022.15	4550024.11	A191	482105.66	4550539.82	A220	482704.48	45

ΕΘΝΙΚΟ ΤΥΠΟΓΡΑΦΕΙΟ
Για τεχνικούς λόγους στο σχεδιάγραμμα,
από το ηλεκτρονικό αρχείο, έγινε
σμίκρυνση κατά ποσοστό **36%**

