



ΕΦΗΜΕΡΙΔΑ ΤΗΣ ΚΥΒΕΡΝΗΣΕΩΣ ΤΗΣ ΕΛΛΗΝΙΚΗΣ ΔΗΜΟΚΡΑΤΙΑΣ

14 Ιουλίου 2017

ΤΕΥΧΟΣ ΤΕΤΑΡΤΟ

Αρ. Φύλλου 183

ΠΕΡΙΕΧΟΜΕΝΑ

ΑΠΟΦΑΣΕΙΣ

1. Κήρυξη ως αναδασωτέας έκτασης εμβαδού 917 τ.μ. στη θέση «Παναγιά Παντάνασσα», Τ.Κ. Σορωνής, Δήμου Ρόδου, Π.Ε. Ρόδου.
2. Ανάκληση της υπ' αριθμ. 16584/23-3-1949 (ΦΕΚ 70/9-5-1949 τ.Β) απόφασης Υπουργού Γεωργίας περί κήρυξης αναδασωτέας έκτασης (1.742,592 στρ.) χιλίων επτακοσίων σαράντα δύο στρεμμάτων και πεντακοσίων ενενήντα δύο τετραγωνικών μέτρων, Πρεβαντορίου Φιλιππιάδος Π.Ε. Πρέβεζας, όπως τροποποιήθηκε με την αριθμ. 3296/26-10-1999 (ΦΕΚ 821/18-11-1999 τ.Δ) απόφαση Γενικού Δ/ντη Περιφέρειας Ηπείρου, και άρση της αναδάσωσης.
3. Καθορισμός ορίων αιγιαλού και παραλίας στην Θέση «ΑΝΤΩΝΑΚΗ ΣΕΛΛΑ, ΓΚΙΑΦΑ, ΜΑΥΡΗ ΡΑΧΗ, Δ.Κ. Καστού Δ. Λευκάδας Ν. Λευκάδας.

ΑΠΟΦΑΣΕΙΣ

Αριθμ. 36739

(1)

Κήρυξη ως αναδασωτέας έκτασης εμβαδού 917 τ.μ. στη θέση «Παναγιά Παντάνασσα», Τ.Κ. Σορωνής, Δήμου Ρόδου, Π.Ε. Ρόδου.

Ο ΣΥΝΤΟΝΙΣΤΗΣ

ΑΠΟΚΕΝΤΡΩΜΕΝΗΣ ΔΙΟΙΚΗΣΗΣ ΑΙΓΑΙΟΥ

Έχοντας υπόψη:

1. Τις διατάξεις των άρθρων 24 παρ.1 και 117 παρ.3 του Συντάγματος.
2. Τις διατάξεις των άρθρων 37, 38 και 41 του ν. 998/1979 «Περί προστασίας των Δασών κ.λ.π.» όπως ισχύουν.

3. Τις διατάξεις του άρθρου 120 του ν. 1892/1990.
 4. Τις διατάξεις του άρθρου 1 παρ. 15 του ν. 3208/2003 «Περί προστασίας δασικών οικοσυστημάτων κ.τ.λ.».
 5. Τις διατάξεις του ν. 4280/2014 «Περιβαλλοντική αναβάθμιση κλπ - Ρυθμίσεις δασικής νομοθεσίας κλπ».
 6. Τις εγκύκλιες διαταγές του Υπουργείου Γεωργίας: α) 160417/1180/8-7-1980 και β) 182447/3049/24-9-1980.
 7. Τις διατάξεις του άρθρου 6 του ν. 3200/1955 περί διοικητικής αποκέντρωσης, όπως τροποποιήθηκε και συμπληρώθηκε μεταγενέστερα με το ν.δ. 532/1970.
 8. Τις διατάξεις των άρθρων 6 και 280 του ν. 3852/2010 «Νέα Αρχιτεκτονική της Αυτ/σης και της Αποκεντρωμένης Διοίκησης - Πρόγραμμα Καλλικράτης» και το π.δ.143/2010 «Οργανισμός της Αποκεντρωμένης Διοίκησης Αιγαίου».
 9. Τις διατάξεις των άρθρων 28 και 28Α του ν. 4325/2015 (ΦΕΚ Α' 47) «Εκδημοκρατισμός της Διοίκησης - Καταπολέμηση Γραφειοκρατίας κλπ», όπως το τελευταίο συμπληρώθηκε με το άρθρο 24 του ν. 4368/2016 (ΦΕΚ Α' 21) «Μέτρα για την επιτάχυνση του κυβερνητικού έργου και άλλες διατάξεις».
 10. Την αριθμ. 14192/15-05-2017 (ΦΕΚ 250/ Υ.Ο.Δ.Δ./ 26-5-2017) απόφαση του Υπουργού Εσωτερικών περί διορισμού του Νικόλαου Θεοδωρίδη ως Συντονιστή της Αποκεντρωμένης Διοίκησης Αιγαίου.
 11. Την αριθμ. πρωτ.26822/8-5-2017 έκθεση αυτοψίας και πρόταση της δασοπόνου Αναστασίας Τζιώλα.
 12. Την αριθμ. πρωτ. 36537/22-6-2017 εισήγηση της Διεύθυνσης Δασών Δωδεκανήσου για κήρυξη της εν λόγω έκτασης ως αναδασωτέας, διότι καταστράφηκε από πυρκαγιά, αποφασίζουμε:
- Κηρύσσουμε ως αναδασωτέο, με σκοπό την προστασία των εδαφών, του δασικού περιβάλλοντος και την αποκατάσταση της βλάστησης, με φυσική αναγέννηση ή τεχνητή αναδάσωση, για να αποκλεισθεί η χρήση του για κάθε άλλο σκοπό, το δάσος που καταστράφηκε από

πυρκαγιά στις 17-2-2017, εμβαδού 917 τ.μ., με στοιχεία (1,2,3,4,5,6,1), όπως απεικονίζεται στο τοπογραφικό διάγραμμα, το οποίο θεωρήθηκε και συνοδεύει την παρούσα βρίσκεται στη θέση «Παναγιά Παντάνασσα», Τ.Κ. Σορωνής, Δήμου Ρόδου, Π.Ε. Ρόδου και έχει όρια ως εξής:

Ανατολικά: δάσος

Δυτικά: γεωργική έκταση

Βόρεια: γεωργική έκταση και δάσος

Νότια: δάσος

Με την απόφασή μας αυτή δεν προκαλείται δαπάνη σε βάρος του κρατικού προϋπολογισμού.

Η απόφαση αυτή να δημοσιευθεί στην Εφημερίδα της Κυβερνήσεως.

Ρόδος, 23 Ιουνίου 2017


Ο Συντονιστής Αποκεντρωμένης Διοίκησης

ΝΙΚΟΛΑΟΣ ΘΕΟΔΩΡΙΔΗΣ

ΤΟΠΟΓΡΑΦΙΚΟ ΔΙΑΓΡΑΜΜΑ
ΔΑΣΟΥΣ ΕΜΒΑΔΟΥ 917 Τ.Μ., ΠΟΥ ΚΑΗΚΕ ΣΤΙΣ 17-2-2017 ΣΤΗΝ ΘΕΣΗ "ΠΑΝΑΓΙΑ ΠΑΝΤΑΝΑΣΑ" ΤΟΠΙΚΗΣ
ΚΟΙΝΟΤΗΤΑΣ ΣΟΡΩΝΗΣ, Δ.Ε. ΚΑΜΕΙΡΟΥ, ΔΗΜΟΥ & ΝΗΣΟΥ ΡΟΔΟΥ, ΝΟΜΟΥ ΔΩΔ/ΣΟΥ

Ανήκει στην αρ.πρ. 36739/ 23 - 6 - 2017 απόφαση κήρυξης αναδασωτέας έκτασης


Απόσπασμα χάρτη Γ.Υ.Σ. (ΑΡ. 8817-4)
κλίμακας 1:5000

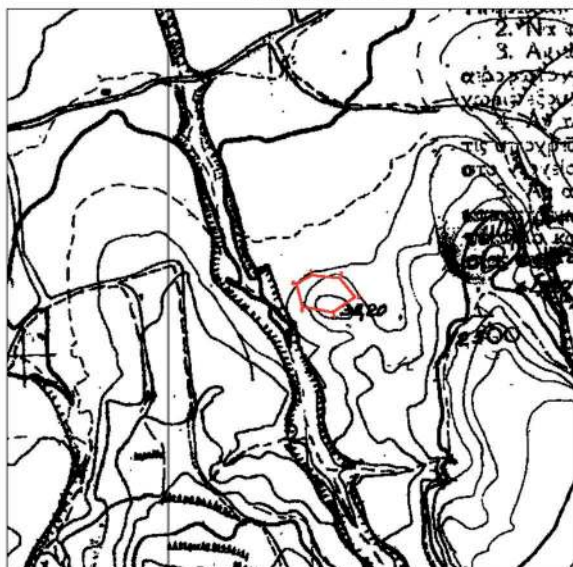

ΣΥΝΤΕΤΑΓΜΕΝΕΣ ΚΟΡΥΦΩΝ
σε ΕΓΣΑ '87

1. Χ=860111.2118 Υ=4031535.8304
2. Χ=860133.0058 Υ=4031533.5728
3. Χ=860144.9138 Υ=4031518.9447
4. Χ=860127.5761 Υ=4031506.9737
5. Χ=860104.0150 Υ=4031511.4892
6. Χ=860099.4124 Υ=4031529.2533

Ανάπτυγμα έκτασης σε κλίμ. 1:1000

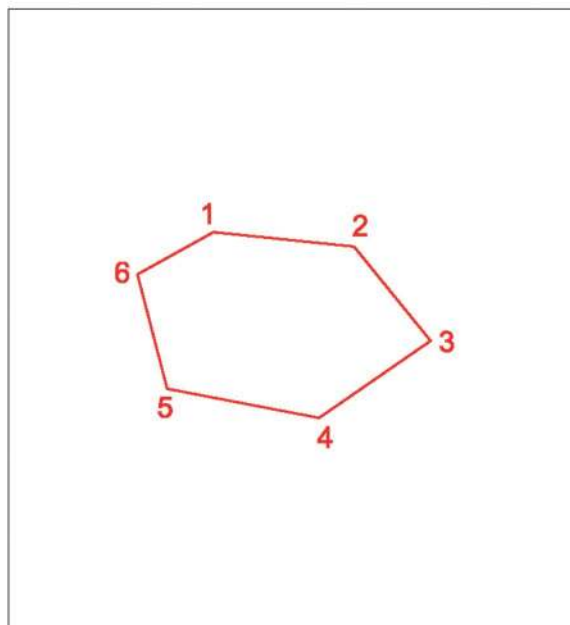

ΥΠΟΜΝΗΜΑ

(1,2,3,4,5,6,1) Δάσος εμβαδού 917 τ.μ. που καήκε στις 17-02-2017, στη θέση "Παναγιά Παντάνασα" Σορωνής

Ρόδος 23 - 6 - 2017
ΘΕΩΡΗΘΗΚΕ

Ο Συντονιστής Α.Δ. Αιγαίου

Νικόλαος Θεοδωρίδης

Ρόδος 23 - 6 - 2017
ΘΕΩΡΗΘΗΚΕ

Η Δ/ντρια Δασών Δωδ/σου

Αικατερίνη Μπαλατσούκα
Δασολόγος MSc

Ρόδος 8 - 5 - 2017

Η ενεργήσασα την αυτοψία

Αναστασία Τζιώλα
Δασοπόνος

Αριθμ. 87012

(2)

Ανάκληση της υπ' αριθμ. 16584/23-3-1949 (ΦΕΚ 70/9-5-1949 τ.Β) απόφασης Υπουργού Γεωργίας περί κήρυξης αναδασωτέας έκτασης (1.742,592 στρ.) χιλίων επτακοσίων σαράντα δύο στρεμμάτων και πεντακοσίων ενενήντα δύο τετραγωνικών μέτρων, Πρεβαντορίου Φιλιππιάδος Π.Ε. Πρέβεζας, όπως τροποποιήθηκε με την αριθμ. 3296/26-10-1999 (ΦΕΚ 821/18-11-1999 τ.Δ) απόφαση Γενικού Δ/ντη Περιφέρειας Ηπείρου, και άρση της αναδάσωσης.

Ο ΣΥΝΤΟΝΙΣΤΗΣ ΑΠΟΚΕΝΤΡΩΜΕΝΗΣ
ΔΙΟΙΚΗΣΗΣ ΗΠΕΙΡΟΥ-ΔΥΤΙΚΗΣ ΜΑΚΕΔΟΝΙΑΣ

Έχοντας υπόψη:

1. Τις διατάξεις:

1.1. Του αρθρ. 1 του ν. 2503/1997 «Διοίκηση, οργάνωση, στελέχωση της Περιφέρειας, ρύθμιση θεμάτων για την Τοπική Αυτοδιοίκηση και άλλες διατάξεις».

1.2. Του αρθρ. 280 του ν. 3852/2010 (ΦΕΚ 87 Α' / 7-6-2010) «Νέα Αρχιτεκτονική της Αυτοδιοίκησης και της Αποκεντρωμένης Διοίκησης - Πρόγραμμα Καλλικράτης».

1.3. Του π.δ. 141/27-12-2010 (ΦΕΚ 234/τ.Α/27-12-2010) «Οργανισμός της Αποκεντρωμένης Διοίκησης Ηπείρου - Δυτ. Μακεδονίας», όπως τροποποιήθηκε με το άρθρο 92 του ν. 4446/2016 (ΦΕΚ 240/τ.Α/22-12-2016) «Πτωχευτικός Κώδικας, Διοικητική Δικαιοσύνη, Τέλη Παράβολα, Οικειοθελής αποκάλυψη φορολογητέας ύλης παρελθόντων ετών, Ηλεκτρονικές συναλλαγές, Τροποποιήσεις του ν. 4270/2014 και λοιπές διατάξεις».

1.4. Του ν. 2647/1998 (ΦΕΚ 237 Α) «Μεταβίβαση αρμοδιοτήτων στις Περιφέρειες και την Αυτοδιοίκηση και άλλες διατάξεις».

1.5. Τις διατάξεις παρ. 1 αρθρ. 28 του ν. 4325/2015 «Εκδημοκρατισμός της Διοίκησης - Καταπολέμηση Γραφειοκρατίας και Ηλεκτρονική Διακυβέρνηση, Αποκατάσταση αδικιών και άλλες διατάξεις».

1.6. Τη με αριθμ. 272961/26-4-1982 κοινή υπουργική απόφαση του Υπ. Προεδρίας και Γεωργίας περί «αναμόρφωσης συλλογικών οργάνων γνωμοδοτικής και αποφασιστικής αρμοδιότητας του Υπ. Γεωργίας», όπως τροποποιήθηκε και συμπληρώθηκε με την αριθμ. 347624/21-10-1982 κοινή υπουργική απόφαση (ΦΕΚ 841 τ.Β').

1.7. Του ν. 998/1979 «Περί προστασίας δασών και δασικών εν γένει εκτάσεων της χώρας» και συγκεκριμένα τις διατάξεις της παρ. 3 του άρθρου 44, όπως τροποποιήθηκε με τις διατάξεις του άρθρου 35 του ν. 4280/2014 και ισχύει σήμερα.

1.8. Την υπ' αριθμ. 160417/1180/8-7-1980 δ/γή του Υπ. Γεωργίας, την υπ' αριθμ. 86004/1637/04-06-1987 διαταγή του Υπουργείου Γεωργίας, σύμφωνα με την οποία έγινε αποδεκτή η υπ' αριθμ. 417/1987 γνωμοδότηση των Προϊσταμένων Νομικών Δ/σεων της Διοίκησης, την υπ' αριθμ. 88872/573/19-2-2002 δ/γή του Υπ. Γεωργίας και την υπ' αριθμ. 97870/2248/7-5-2009 διαταγή του Υπ. Αγροτικής Ανάπτυξης και Τροφίμων.

2. Την υπ' αριθμ. 16584/23-3-1949 (ΦΕΚ 70/9-5-1949 τ.Β) απόφαση Υπουργού Γεωργίας απόφασης περί κήρυξης αναδασωτέας έκτασης (1.742,592 στρ) χιλίων

επτακοσίων σαράντα δύο στρεμμάτων και πεντακοσίων ενενήντα δύο τετραγωνικών μέτρων, Πρεβαντορίου Φιλιππιάδος Π.Ε. Πρέβεζας, όπως τροποποιήθηκε με την αριθμ. 3296/26-10-1999 (ΦΕΚ 821/18-11-1999 τ.Δ) απόφαση Γενικού Δ/ντη Περιφέρειας Ηπείρου.

3. Την αριθμ. 13912/15-5-2017 απόφαση του Υπουργού Εσωτερικών (ΦΕΚ 250/τ.Υ.Ο.Δ.Δ./26-5-2017), με την οποία διορίστηκε Συντονιστής της Αποκεντρωμένης Διοίκησης Ηπείρου - Δυτικής Μακεδονίας ο Μιχελάκης Βασιλείος του Πολυκάρπου.

4. Το αριθμ. 60413/5-5-2017 έγγραφο της Δ/νσης Δασών Πρέβεζας, αποφασίζουμε:

Ανακαλούμε την υπ' αριθμ. 16584/23-3-1949 (ΦΕΚ 70/9-5-1949 τ.Β) απόφαση Υπουργού Γεωργίας περί κήρυξης αναδασωτέας έκτασης (1.742,592 στρ.) χιλίων επτακοσίων σαράντα δύο στρεμμάτων και πεντακοσίων ενενήντα δύο τετραγωνικών μέτρων, Πρεβαντορίου Φιλιππιάδος Π. Ε. Πρέβεζας, όπως τροποποιήθηκε με την αριθμ. 3296/26-10-1999 (ΦΕΚ 821/18-11-1999 τ.Δ) απόφαση Γενικού Δ/ντη Περιφέρειας Ηπείρου, και αίρουμε την αναδάσωση στο σύνολο της έκτασης, και ειδικότερα: α) έκταση εμβαδού 1.726,332 στρ, αίρουμε την αναδάσωση, σύμφωνα με τις διατάξεις της παρ. 3 του άρθρου 44 του ν. 998/1979, όπως τροποποιήθηκε με τις διατάξεις του άρθρου 35 του ν. 4280/2014 και ισχύει σήμερα, λόγω του ότι επιτεύχθηκε ο σκοπός της κήρυξης (πραγματική αιτία). Η διαχείριση της αναδασωθείσας ανωτέρω έκτασης θα γίνεται σύμφωνα με τις διατάξεις της δασικής νομοθεσίας.

β) έκταση εμβαδού 15,750 στρ, αίρουμε την αναδάσωση, σύμφωνα με τις διατάξεις της παρ. 1 του άρθρου 44 του ν. 998/1979, όπως ισχύει σήμερα λόγω του ότι η έκταση είναι τα κληροτεμάχια αριθμ. 17,18,19, του αγροκτήματος 'Άγιος Ιωάννης διανομής έτους 1931 και δεν υπάγεται στις διατάξεις της δασικής Νομοθεσίας (πλάνη περί τα πραγματικά δεδομένα).

Με την απόφαση αυτή δεν προκαλείται δαπάνη σε βάρος του κρατικού προϋπολογισμού.

Η απόφαση αυτή να δημοσιευθεί στην Εφημερίδα της Κυβερνήσεως.

Ιωάννινα, 26 Ιουνίου 2017

Ο Συντονιστής Αποκεντρωμένης Διοίκησης
ΒΑΣΙΛΕΙΟΣ ΜΙΧΕΛΑΚΗΣ

Αριθμ. 122650

(3)

**Καθορισμός ορίων αιγιαλού και παραλίας στην
Θέση «ΑΝΤΩΝΑΚΗ ΣΕΛΛΑ, ΓΚΙΑΦΑ, ΜΑΥΡΗ ΡΑΧΗ,
Δ.Κ. Καστού Δ. Λευκάδας Ν. Λευκάδας.**

Ο ΣΥΝΤΟΝΙΣΤΗΣ ΑΠΟΚΕΝΤΡΩΜΕΝΗΣ
ΔΙΟΙΚΗΣΗΣ ΠΕΛΟΠΟΝΝΗΣΟΥ,
ΔΥΤΙΚΗΣ ΕΛΛΑΔΑΣ ΚΑΙ ΙΟΝΙΟΥ

Έχοντας υπόψη:

1. Τις διατάξεις του ν. 2503/1997 «Διοίκηση, Οργάνωση, Στελέχωση της Περιφέρειας, ρύθμιση θεμάτων για την Τοπική Αυτοδιοίκηση και άλλες διατάξεις», ως ισχύει.

2. Το άρθρο 9 του ν. 2690/1999 (ΦΕΚ Α'45) «Κύρωση του Κώδικα Διοικητικής Διαδικασίας και άλλες διατάξεις».

3. Την αριθμ. 1063349/790/Α0006/3-8-2004 απόφαση του Υπουργού Οικονομίας και Οικονομικών, σχετικά με την καταγραφή - διοικητική κωδικοποίηση των αρμοδιοτήτων σε θέματα υπηρεσιών του Υπουργείου Οικονομίας και Οικονομικών που περιέρχονται στους Γενικούς Γραμματείς Περιφερειών, κατά τις διατάξεις της παρ. 21 του άρθρου 46 του ν. 3220/2004.

4. Τις διατάξεις της παρ. 21 του άρθρου 46 του ν. 3220/2004 (Φ.Ε.Κ. 15 τ.Α' /28-1-2004) «Μέτρα αναπτυξιακής και κοινωνικής πολιτικής - αντικειμενικοποίηση του φορολογικού ελέγχου και άλλες διατάξεις».

5. Τις διατάξεις του άρθρων 6,238,280 και 283 παρ. 4 του ν. 3852/2010 (ΦΕΚ Α/87/7-6-2010) «Νέα Αρχιτεκτονική της Αυτοδιοίκησης και της Αποκεντρωμένης Διοίκησης-Πρόγραμμα Καλλικράτης».

6. Το π.δ.139/2010 (ΦΕΚ Α 232/27-12-2010) «Οργανισμός της Αποκεντρωμένης Διοίκησης Πελοποννήσου, Δυτ. Ελλάδος και Ιονίου».

7. Το αρ. 28 του ν. 4325/2015 (ΦΕΚ Α'47) «Εκδημοκρατισμός της Διοίκησης-Καταπολέμηση Γραφειοκρατίας και Ηλεκτρονική Διακυβέρνηση. Αποκατάσταση αδικιών και άλλες διατάξεις».

8. Το αρ. 24 του ν. 4368/2016 (ΦΕΚ Α'21) «Μέτρα για την επιτάχυνση του Κυβερνητικού έργου και άλλες διατάξεις», με το οποίο προστέθηκε άρθρο 28Α στον ν. 4325/2015 και ειδικότερα στην παράγραφο 5.α. αυτού που αναφέρεται ότι «Ο Συντονιστής της Αποκεντρωμένης Διοίκησης με απόφαση του, η οποία δημοσιεύεται στην Εφημερίδα της Κυβερνήσεως, δύναται να μεταβιβάζει στους προϊστάμενους των οργανικών μονάδων της ορισμένες από τις αρμοδιότητες του ή το δικαίωμα υπογραφής «με εντολή Συντονιστή της Αποκεντρωμένης Διοίκησης».

9. Το άρθρο 5 του ν. 3469/2006 (ΦΕΚ Α'131) «Εθνικό Τυπογραφείο, Εφημερίς της Κυβερνήσεως και άλλες διατάξεις».

10. Την αριθμ. 15870/15-5-2017 απόφαση του Υπουργού Εσωτερικών περί διορισμού του Νικόλαου Παπαθεοδώρου του Αγγελάκη ως Συντονιστή της Αποκεντρωμένης Διοίκησης Πελοποννήσου, Δυτικής Ελλάδας και Ιονίου (ΦΕΚ τ. Υ.Ο.Δ.Δ. 250/26-5-2017).

11. Τις διατάξεις των άρθρων 3 και 5 του ν. 2971/2001 (ΦΕΚ 285/τ.Α/19-12-2001), οι διατάξεις του ν. 3978/2011, άρθρο 13 και ειδικότερα το άρθρο 11 του ν. 4281/2014 (ΦΕΚ: 160/Α/08-08-2014) και του άρθρου 27 του ν. 4321/2015.

12. Τις διατάξεις του π.δ. 111/2014 (ΦΕΚ 178/Α/29-08-2014) «Οργανισμός του Υπουργείου Οικονομικών» και ειδικότερα το άρθρο 105 σύμφωνα με το οποίο «οι Κτηματικές Υπηρεσίες καταργήθηκαν και συστάθηκαν οι Περιφερειακές Δ/νσεις Δημόσιας Περιουσίας».

13. Την με αριθμ. πρωτ. 14576/13-11-2015 αίτηση του Μιχαλόπουλου Κων/νου με την οποία αιτείται τον καθορισμό των ορίων αιγιαλού και παραλίας στην θέση «ΑΝΤΩΝΑΚΗ ΣΕΛΛΑ, ΓΚΙΑΦΑ, ΜΑΥΡΗ ΡΑΧΗ, Δ.Κ. Καστού Δ. Λευκάδας Ν. Λευκάδας».

14. Την από 31-01-2017 Έκθεση της Επιτροπής καθορισμού αιγιαλού και παραλίας του άρθρου 3 του

ν. 2971/2001 για τον καθορισμό των ορίων αιγιαλού, παραλίας στην θέση «ΑΝΤΩΝΑΚΗ ΣΕΛΛΑ, ΓΚΙΑΦΑ, ΜΑΥΡΗ ΡΑΧΗ, Δ. Κ. Καστού Δ. Λευκάδας Ν. Λευκάδας».

15. Το έγχρωμο απόσπασμα ορθοφωτοχάρτη σε κλίμακα 1:1000, από την ψηφιακή βάση δεδομένων του ΨΥΔΗΠΕΕΚ.

16. Το με αριθμ. πρωτ. 6385/Φ 1723/011/05-05-2017 έγγραφο της Περιφέρειας Δ/νσης Δημόσιας Περιουσίας Πελάσου, Δυτ. Ελλάδας και Ιονίου - Αυτοτελές Γραφείο Λευκάδας προς την Αποκεντρωμένη Διοίκηση Π.Δ.Ε.-Δ/νση Οικονομικού-τμήμα Δημόσιας Περιουσίας για την έκδοση της σχετικής απόφασης.

17. Δεν προκύπτει δαπάνη σε βάρος του κρατικού προϋπολογισμού με την παρούσα απόφαση.

18. Όλα τα στοιχεία του φακέλου, αποφασίζουμε:

Επικυρώνουμε την από 31-01-2017 Έκθεση της Επιτροπής καθορισμού αιγιαλού και παραλίας του άρθρου 3 του ν. 2971/2001 για τον καθορισμό των ορίων αιγιαλού, παραλίας στην θέση «ΑΝΤΩΝΑΚΗ ΣΕΛΛΑ, ΓΚΙΑΦΑ, ΜΑΥΡΗ ΡΑΧΗ, Δ. Κ. Καστού Δ. Λευκάδας Ν. Λευκάδας καθώς και τον έγχρωμο ορθοφωτοχάρτη, κλίμακας 1:1000, σύμφωνα με την ψηφιακή βάση δεδομένων του ΨΥΔΗΠΕΕΚ ως εξής:

1. Την οριογραμμή του αιγιαλού με κόκκινη συνεχή πολυγωνική γραμμή, με κορυφές Α1, Α2, ...έως Α57, οι οποίες εξαρτώνται απευθείας από το κρατικό τριγωνομετρικό δίκτυο με συντεταγμένες ΕΓΣΑ 87.

2. Την οριογραμμή της παραλίας με κίτρινη συνεχή πολυγωνική γραμμή, με κορυφές Π1, Π2... έως Π56, οι οποίες εξαρτώνται απευθείας από το κρατικό τριγωνομετρικό δίκτυο με συντεταγμένες ΕΓΣΑ 87.

Η ζώνη παραλίας έχει πλάτος 10 μέτρων.

3. Δεν υφίσταται παλαιός αιγιαλός.

Οι ανωτέρω κορυφές οριογραμμών αιγιαλού και παραλίας του καθορισμού αποτυπώνονται στο απόσπασμα ορθοφωτοχάρτη Ε.Κ.Χ.Α.Ε σε κλίμακα 1:1000.

Η παρούσα, με την Έκθεση της Επιτροπής καθορισμού ορίων αιγιαλού και παραλίας και τον ορθοφωτοχάρτη να δημοσιευθούν στην Εφημερίδα της Κυβερνήσεως.

Πάτρα, 26 Ιουνίου 2017

Ο Συντονιστής Αποκεντρωμένης Διοίκησης

ΝΙΚΟΛΑΟΣ ΠΑΠΑΘΕΟΔΩΡΟΥ

ΕΚΘΕΣΗ

Επιτροπής καθορισμού των ορίων αιγιαλού και παραλίας του άρθρου 3 του ν. 2971/2001.

Για τον καθορισμό των ορίων αιγιαλού - παραλίας στη θέση " ΑΝΤΩΝΑΚΗ ΣΕΛΛΑ, ΓΚΙΑΦΑ, ΜΑΥΡΗ ΡΑΧΗ" Δ.Ε. Καστού, Δήμου Λευκάδας, Νομού Λευκάδας

Ενδιαφερόμενος: ΜΙΧΑΛΟΠΟΥΛΟΣ ΚΩΝΣΤΑΝΤΙΝΟΣ.

Στην Λευκάδα σήμερα την 31-01-2017 οι υπογεγραμμένοι: Τζωρτζοπούλου Μαρία, Τεχνικός ΤΕ/Α', Προϊστάμενη του Β' Τμήματος (αιγιαλού) της Π.Δ.Δ.Π.Δ.Ε. και, ως πρόεδρος, η οποία αναπληρώνει λόγω κωλύματος τον Προϊστάμενο της Περιφερειακής Διεύθυνσης Δημόσιας

Περιουσίας Πελοποννήσου, Δυτικής Ελλάδας και Ιονίου, Σταματέλος Θεοδόσιος, Πολιτικός Μηχανικός ΠΕ, Υπάλληλος του Αυτοτελούς Τμήματος Λευκάδας, ως μέλος, Κυριάκος Προκοπίου, Προϊστάμενος Τμήματος Πολεοδομίας, Σχεδίου Πόλεως και Οικισμών της Διεύθυνσης Τεχνικών Υπηρεσιών του Δήμου Λευκάδας, ως μέλος, Προκοπίου Δημήτριος, Υπολιμενάρχης Λευκάδας, ως μέλος, Κώστης Ευάγγελος, Πολιτικός Μηχανικός ΠΕ/Α ως αναπληρωτής του νόμιμου αναπληρωτή Προϊσταμένου του Τμήματος Δ/νσης Περιβάλλοντος και Χωρικού Σχεδιασμού Ιονίου, ως μέλος, που αποτελούμε την επιτροπή καθορισμού των ορίων αιγιαλού και παραλίας δυνάμει του άρθρου 3 του ν. 2971/2001, που συγκροτήθηκε με την υπ' αριθμ. 140252/9880/23-10-2015 (ΑΔΑ: ΩΚΟ-1ΟΡ1Φ-ΞΜ4) απόφαση της με Ε.Γ.Γ. Αναπληρώτριας Γεν. Δ/ντριας Εσωτερικής Λειτουργίας της Α.Δ.Π.Δ.Ε. και Ι και τροποποιήθηκε με τις υπ' αριθμ. 83619/5857/30-6-2016 (ΑΔΑ: ΩΤΓΠΟΡ1Φ-ΩΙ8) και 213161/14-11-2016 (ΑΔΑ: 6ΧΩ0ΟΡ1Φ-ΖΧΡ) αποφάσεις της με Ε.Γ.Γ. Αναπληρώτριας Γεν. Δ/ντριας Εσωτερικής Λειτουργίας της Α.Δ.Π.Δ.Ε. και Ι και συγκλήθηκε με την υπ' αριθμ. 1/24-1-2017 πρόσκληση της επιτροπής του αρθρ. 3 ν. 2971/2001, μεταβήκαμε επί τόπου στην περιοχή στις 31-01-2017 και

Αφού λάβαμε υπόψη:

1) Την από 13-11-2015 αίτηση του Μιχαλόπουλου Κωνσταντίνου, με την οποία ζητά τον καθορισμό αιγιαλού-παραλίας στην Θέση «ΑΝΤΩΝΑΚΗ ΣΕΛΛΑ, ΓΚΙΑΦΑ, ΜΑΥΡΗ ΡΑΧΗ», Δ.Κ. Καστού, Δήμου Λευκάδας, Νομού Λευκάδας.

2) Τις λοιπές διατάξεις του ν. 2971/2001 περί αιγιαλού και παραλίας και ειδικότερα τα άρθρα 5 και 9 όπως τροποποιήθηκαν με το αρθρ. 113 του ν. 3978/2011.

3) Την από 27-01-2017 εισήγηση για τον καθορισμό αιγιαλού - παραλίας και παλαιού αιγιαλού της Περιφερειακής Διεύθυνσης Δημόσιας Περιουσίας Πελοποννήσου, Δυτικής Ελλάδας και Ιονίου.

4) Τα στοιχεία καθορισμού αιγιαλού και παραλίας που προβλέπονται από το άρθρο 9 του ν. 2971/2001 και ειδικότερα:

α) Τη γεωμορφολογία του εδάφους για την οποία αναλυτικά αναφέρεται ότι: Οι εκτάσεις μετά την στέψη του βραχώδους πρανούς έχουν φυσική ποώδη και θαμνώδη βλάστηση με ενδιάμεση βλάστηση από αγριελιές, στο μεγαλύτερο μέρος τους με κλίσεις σε έδαφος γαιώδες έως ημιβραχώδες.

β) Δεν υπάρχουν μετεωρολογικά και κυματικά στοιχεία για την περιοχή. Οι συνήθεις άνεμοι που πνέουν είναι μέτριας έντασης με κατεύθυνση Δυτική-Βορειο-δυτική χωρίς να επιτρέπεται όμως λόγω των ανέμων η δημιουργία κύματος μεγάλου ύψους ώστε να μεταβάλλεται σημαντικά το εύρος του αιγιαλού. Και τούτο διότι, λόγω της ύπαρξης της Νήσου Καλάμου σε κοντινή απόσταση, ο τομέας ανάπτυξης πελάγους είναι μικρός και δεν προλαβαίνει να αναπτυχθεί υψηλός κυματισμός.

γ) Τη μορφολογία του πυθμένα της θάλασσας στην περιοχή όπου οι κλίσεις στα πρώτα 100, μέτρα από την ξηρά είναι μικρές (τα βάθη κυμαίνονται από 0,5 έως 15 μέτρα, ως έγγιστα) με συνέπεια λόγω των αβαθών αυτών να είναι αδύνατη η δημιουργία κύματος μεγάλου ύψους.

δ) Την ύπαρξη μικρού ανοίγματος της θαλάσσιας έκτασης μπροστά από την περιοχή, λόγω της ύπαρξης της νήσου Καλάμου, συντελεί στην μικρή ένταση του κυματισμού με αποτέλεσμα η θραύση των κυμάτων, κατά κύριο λόγο, στα βραχώδη πρανή και την εκτόνωση της ενέργειας τους να συντελείται κοντά στην ακτή.

5) Τη μη ύπαρξη τεχνικών έργων στην περιοχή.

6) Το γεγονός ότι στην περιοχή δεν υπάρχουν παράκτιοι φυσικοί πόροι.

7) Στην περιοχή δεν υφίσταται Εθνικό Κτηματολόγιο ούτε και καταγεγραμμένα Δημόσια Κτήματα κάθε κατηγορίας που βρίσκονται σε άμεση γειτνίαση με την παράκτια ζώνη με την επιφύλαξη παντός δικαιώματος του Ελληνικού Δημοσίου που θα προκύψει στο μέλλον.

8) Η περιοχή είναι εκτός σχεδίου και εκτός οικισμού και δεν υπάρχουν εγκεκριμένες χωροταξικές κατευθύνσεις και χρήσεις γης που να επηρεάζουν την παράκτια ζώνη.

9) Η περιοχή αποτελεί τμήμα ευρύτερης περιοχής η οποία ανήκει στο δίκτυο NATURA 2000 με κωδικό GR2220003 και ονομασία ESOTERIKO ARCHIPELAGOS IONIOY (MEGANISI, ARKOUDI, ATOKOS, VROMONAS).

10) Την υπ' αριθμ. 48976/05-12-2003 (ΦΕΚ 56/τ.Β' / 19-1-04) απόφαση της Υπουργού ΠΕ.ΧΩ.Δ.Ε. με την οποία εγκρίνεται το Περιφερειακό πλαίσιο Χωροταξικού Σχεδιασμού και Αειφόρου Ανάπτυξης Περιφέρειας Ιονίων Νήσων.

11) Το γεγονός ότι δεν υπάρχουν κάθετες προσβάσεις προς την ακτογραμμή, αποφασίζουμε:

Διαφοροποιούμε την από 27-01-2017 εισήγηση για τον καθορισμό αιγιαλού - παραλίας και παλαιού αιγιαλού της Περιφερειακής Διεύθυνσης Δημόσιας Περιουσίας Πελοποννήσου, Δυτικής Ελλάδας και Ιονίου, στη θέση «ΑΝΤΩΝΑΚΗ ΣΕΛΛΑ, ΓΚΙΑΦΑ, ΜΑΥΡΗ ΡΑΧΗ», Δ.Κ. Καστού, Δήμου Λευκάδας, Νομού Λευκάδας η οποία επεξεργάστηκε το προς καθορισμό τμήμα επί του έγχρωμου ορθοφωτοχάρτη από την ψηφιακή βάση δεδομένων του Ψ.Υ.Δ.Η.Π.Ε.Κ. σε κλίμακα 1:1000 και μετά από δική μας επιτόπια αυτοψία καθορίζουμε:

1) την οριογραμμή αιγιαλού με κόκκινη συνεχή πολυγωνική γραμμή, με κορυφές Α1, Α2, ... έως Α57, οι οποίες εξαρτώνται απ' ευθείας από το κρατικό τριγωνομετρικό δίκτυο με συντεταγμένες ΕΓΣΑ 87, που αναγράφονται στον πίνακα που ακολουθεί.

ΠΙΝΑΚΑΣ ΣΥΝΤΕΤΑΓΜΕΝΩΝ ΚΟΡΥΦΩΝ ΟΡΙΟΓΡΑΜΜΗΣ ΑΙΓΙΑΛΟΥ (ΕΓΣΑ '87)		
A/A	X	Y
A1	231029,58	4274402,50
A2	231036,80	4274452,50
A3	231047,30	4274468,00
A4	231048,78	4274503,00
A5	231064,23	4274536,00
A6	231094,23	4274565,0Ε
A7	231127,48	4274591,50
A8	231139,96	4274590,60
A9	231154,91	4274608,50

A10	231152,73	4274616,00
A11	231158,98	4274628,50
A12	231161,36	4274641,32
A13	231157,84	4274657,50
A14	231160,73	4274662,00
A15	231160,89	4274667,50
A16	231155,00	4274676,00
A17	231155,83	4274681,10
A18	231165,66	4274693,00
A19	231165,86	4274704,50
A20	231186,09	4274750,34
A21	231203,17	4274758,64
A22	231208,22	4274772,50
A23	231240,45	4274801,00
A24	231248,39	4274803,50
A25	231260,00	4274817,00
A26	231286,48	4274834,50
A27	, 231291,98	4274840,50
A28	231302,00	4274847,50
A29	231309,45	4274848,00
A30	231314,86	4274852,50
A31	231318,34	4274860,50
A32	231317,27	4274876,00
A33	231320,49	4274881,53
A34	231321,73	4274900,00
A35	231317,11	4274914,00
A36	231317,44	4274921,50
A37	231319,98	4274928,00
A38	231330,11	4274938,00
A39	231330,50	4274942,00
A40	231334,45	4274954,00
A41	231337,94	4274956,50
A42	231338,80	4274966,00
A43	231335,13	4274973,50
A44	231362,57	4275017,00
A45	231375,17	4275023,48
A46	231383,80	4275035,40
A47	231399,59	4275042,50
A48	231407,17	4275042,00
A49	231412,83	4275043,50
A50	231421,61	4275051,50
A51	231426,72	4275052,50
A52	231445,34	4275053,50

A53	231460,00	4275060,68
A54	231471,25	4275085,91
A55	231472,86	4275108,00
A56	231478,75	4275133,50
A57	231473,58	4275143,50

2) Την οριογραμμή της παραλίας με κίτρινη συνεχή πολυγωνική γραμμή, με κορυφές Π1, Π2 ... έως Π56, οι οποίες εξαρτώνται απ' ευθείας από το κρατικό τριγωνομετρικό δίκτυο με συντεταγμένες ΕΓΣΑ 87, που αναφέρονται στον πίνακα που ακολουθεί.

Η ζώνη παραλίας έχει πλάτος 10 μέτρων.

ΠΙΝΑΚΑΣ ΣΥΝΤΕΤΑΓΜΕΝΩΝ ΚΟΡΥΦΩΝ ΟΡΙΟΓΡΑΜΜΗΣ ΠΑΡΑΛΙΑΣ (ΕΓΣΑ '87)		
A/A	X	Y
Π1	231039,48	4274401,07
Π2	231046,37	4274448,80
Π3	231057,17	4274464,74
Π4	231058,69	4274500,58
Π5	231072,51	4274530,09
Π6	231100,84	4274557,48
Π7	231130,66	4274581,25
Π8	231144,35	4274580,26
Π9	231166,00	4274606,18
Π10	231163,43	4274615,03
Π11	231168,55	4274625,29
Π12	231171,56	4274641,47
Π13	231168,49	4274655,58
Π14	231170,65	4274658,93
Π15	231170,98	4274670,49
Π16	231165,99	4274677,70
Π17	231175,60	4274689,33
Π18	231175,82	4274702,31
Π19	231193,76	4274742,95
Π20	231211,18	4274751,42
Π21	231216,75	4274766,69
Π22	231245,48	4274792,10
Π23	231254,11	4274794,82
Π24	231266,67	4274809,43
Π25	231293,02	4274826,84
Π26	231298,61	4274832,93
Π27	231305,45	4274837,71
Π28	231313,35	4274838,24
Π29	231323,08	4274846,33
Π30	231328,49	4274858,75
Π31	231327,46	4274873,63

Π32	231330,31	4274878,53
Π33	231331,84	4274901,28
Π34	231327,18	4274915,39
Π35	231327,36	4274919,40
Π36	231328,52	4274922,38
Π37	231339,71	4274933,43
Π38	231340,35	4274939,93
Π39	231342,93	4274947,77
Π40	231347,49	4274951,04
Π41	231349,01	4274967,88
Π42	231346,56	4274972,88
Π43	231369,57	4275009,36
Π44	231381,87	4275015,68
Π45	231390,33	4275027,37
Π46	231401,42	4275032,36
Π47	231408,15	4275031,91
Π48	231417,76	4275034,46
Π49	231426,28	4275042,22
Π50	231427,95	4275042,55

Π51	231447,91	4275043,62
Π52	231467,65	4275053,30
Π53	231481,10	4275083,44
Π54	231482,78	4275106,50
Π55	231489,32	4275134,83
Π56	231482,46	4275148,09

3) Δεν υφίσταται παλαιός αιγιαλός.

Οι ανωτέρω κορυφές οριογραμμών αιγιαλού και παραλίας του καθορισμού αποτυπώνονται στο απόσπασμα ορθοφωτοχάρτη Ε.Κ.Χ.Α.Α.Ε., σε κλίμακα 1:1000, το οποίο συνοδεύει την παρούσα έκθεση και αποτελεί αναπόσπαστο τμήμα της.

Λευκάδα, 31 Ιανουαρίου 2017

Η Πρόεδρος

ΜΑΡΙΑ ΤΖΩΡΤΖΟΠΟΥΛΟΥ


Τα Μέλη

ΘΕΟΔΟΣΙΟΣ ΣΤΑΜΑΤΕΛΟΣ

ΚΥΡΙΑΚΟΣ ΠΡΟΚΟΠΙΟΥ


ΔΗΜΗΤΡΙΟΣ ΠΡΟΚΟΠΙΟΥ

ΕΥΑΓΓΕΛΟΣ ΚΩΤΣΗΣ

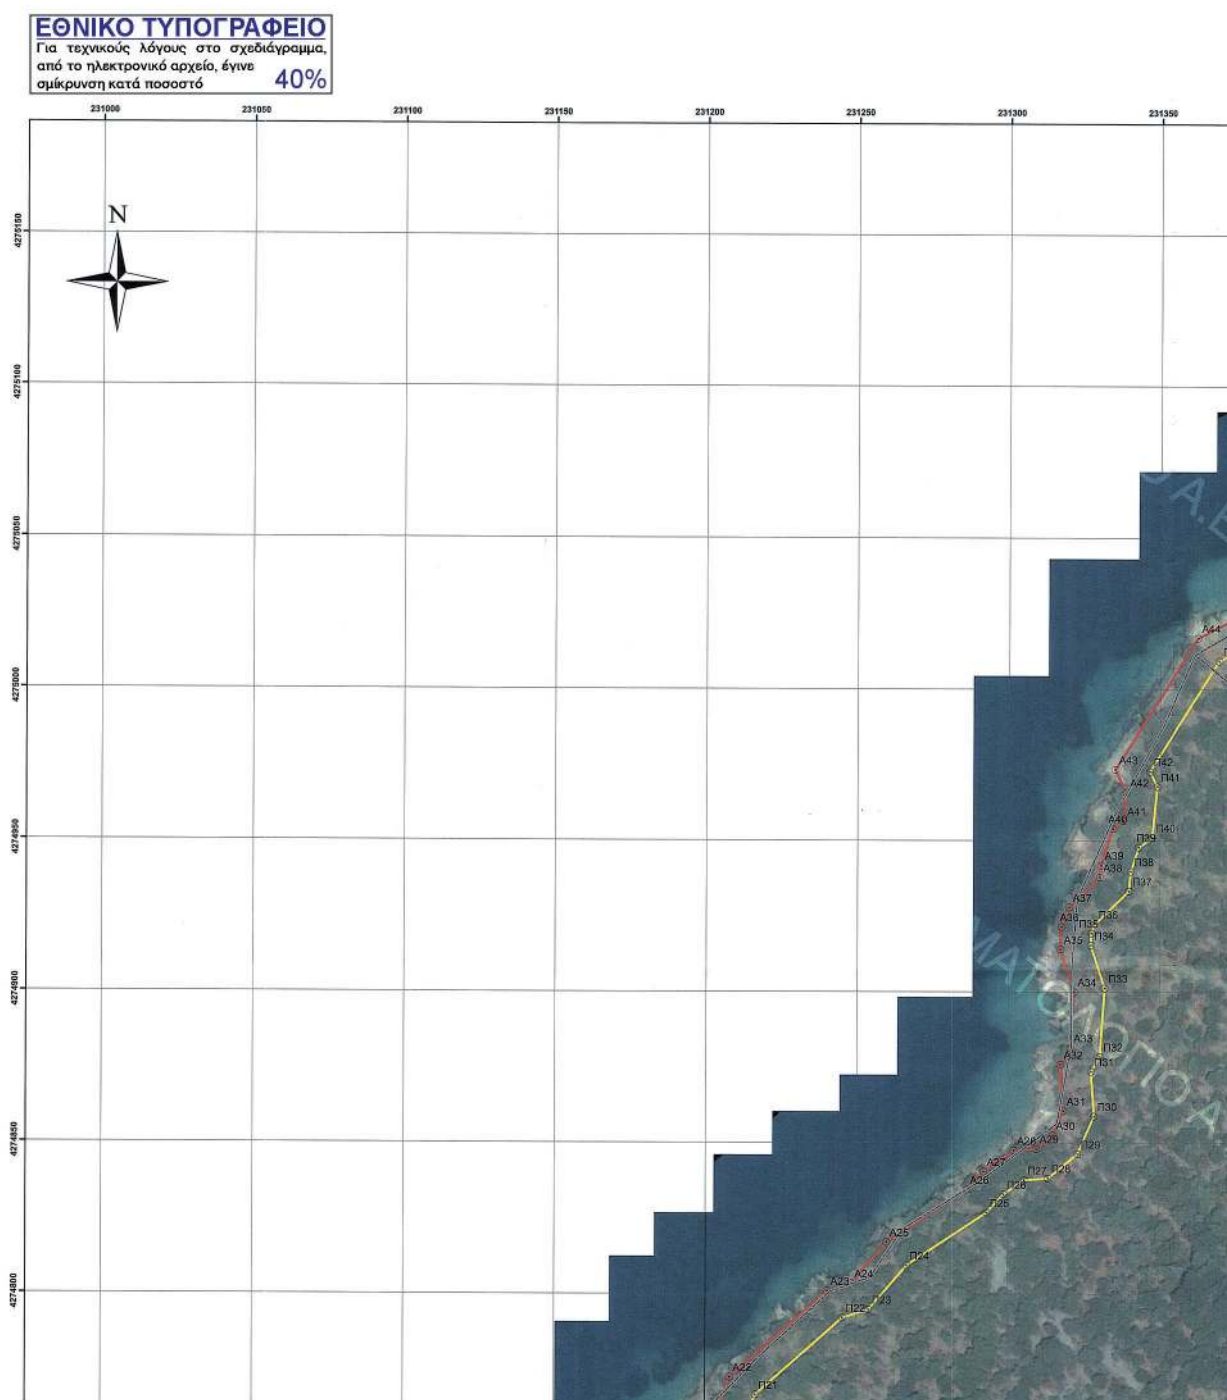




ΑΠΟΑΣΠΑΣΜΑ ΧΑΡΤΗ ΚΤΗΜΑΤΟΛΟΓΙΟΥ ΣΕ ΚΛΙΜΑΚΑ: 1/50.000

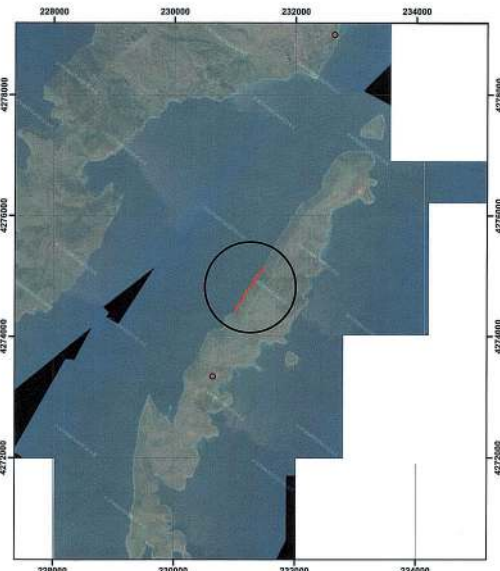

ΣΥΝΤΕΤΑΓΜΕΝΕΣ ΚΟΡΥΦΩΝ ΟΡΙΟΓΡΑΜΜΗΣ ΑΙΓΙΛΟΥ (ΕΓΣΑ '87)			ΣΥΝΤΕΤΑΓΜΕΝΕΣ ΚΟΡΥΦΩΝ ΟΡΙΟΓΡΑΜΜΗΣ ΠΑΡΑΛΙΑΣ (ΕΓΣΑ '87)		
A/A	X	Y	A/A	X	Y
A1	231029,58	4274402,60	Π1	231039,48	4274401,07
A2	231036,90	4274402,90	Π2	231046,37	4274449,90
A3	231047,30	4274468,00	Π3	231057,17	4274464,74
A4	231048,78	4274503,00	Π4	231056,69	4274500,58
A5	231064,23	4274536,00	Π5	231072,51	4274530,09
A6	231094,23	4274565,00	Π6	231100,84	4274557,48
A7	231127,48	4274591,50	Π7	231130,66	4274581,25
A8	231139,99	4274590,60	Π8	231144,35	4274580,26
A9	231154,91	4274608,50	Π9	231165,00	4274606,18
A10	231152,73	4274616,00	Π10	231163,43	4274615,03
A11	231158,98	4274628,50	Π11	231168,55	4274625,29
A12	231161,36	4274641,32	Π12	231171,56	4274641,47
A13	231157,84	4274657,50	Π13	231168,49	4274655,58
A14	231160,73	4274662,00	Π14	231170,65	4274658,93
A15	231160,89	4274667,50	Π15	231170,99	4274670,49
A16	231155,00	4274676,00	Π16	231165,99	4274677,70
A17	231155,63	4274681,10	Π17	231175,60	4274699,33
A18	231155,66	4274693,00	Π18	231175,82	4274702,31
A19	231155,86	4274704,50	Π19	231183,76	4274742,95
A20	231186,09	4274750,34	Π20	231211,18	4274751,42
A21	231203,17	4274758,64	Π21	231216,75	4274766,69
A22	231208,22	4274772,50	Π22	231245,48	4274792,10
A23	231240,45	4274801,00	Π23	231254,11	4274794,82
A24	231248,39	4274803,50	Π24	231266,67	4274809,43
A25	231260,00	4274817,00	Π25	231293,02	4274826,84
A26	231286,48	4274834,50	Π26	231298,61	4274832,93
A27	231291,98	4274840,50	Π27	231305,45	4274837,71
A28	231302,00	4274847,50	Π28	231313,35	4274836,24
A29	231309,45	4274848,00	Π29	231323,08	4274846,33
A30	231314,66	4274852,50	Π30	231328,49	4274856,75
A31	231318,34	4274860,50	Π31	231327,46	4274873,63
A32	231317,27	4274876,00	Π32	231330,31	4274878,53
A33	231320,49	4274881,53	Π33	231331,94	4274891,28
A34	231321,73	4274900,00	Π34	231327,18	4274915,39
A35	231317,11	4274914,00	Π35	231327,36	4274919,40
A36	231317,44	4274921,50	Π36	231328,52	4274922,36
A37	231319,98	4274928,00	Π37	231339,71	4274933,43
A38	231330,11	4274938,00	Π38	231340,35	4274939,93
A39	231330,50	4274942,00	Π39	231342,93	4274947,77
A40	231334,45	4274954,00	Π40	231347,49	4274951,04
A41	231337,94	4274955,50	Π41	231349,01	4274957,98
A42	231338,80	4274969,00	Π42	231346,56	4274977,98

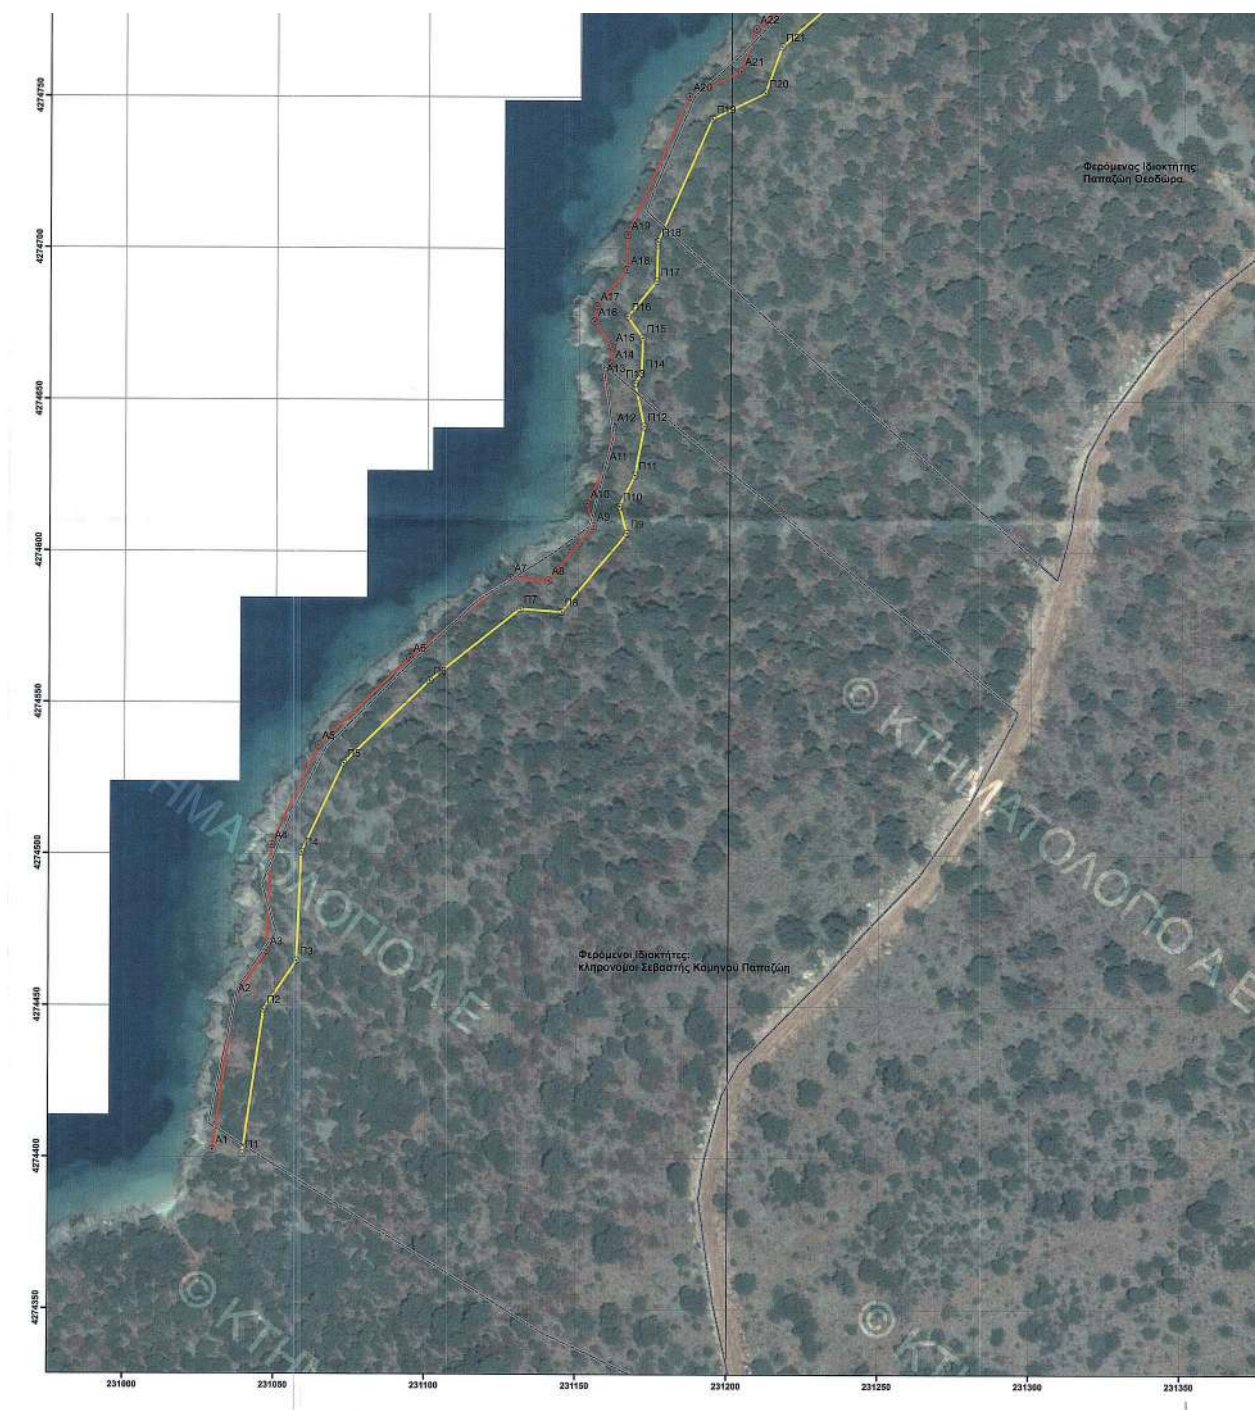



A39	231330,50	4274942,00	Π39	231342,83	4274947,77
A40	231334,45	4274954,00	Π40	231347,49	4274951,04
A41	231337,94	4274966,50	Π41	231349,01	4274967,88
A42	231338,80	4274966,00	Π42	231346,56	4274972,88
A43	231335,13	4274973,50	Π43	231359,57	4275009,36
A44	231362,57	4275017,00	Π44	231381,87	4275015,68
A45	231375,17	4275022,48	Π45	231390,33	4275027,37
A46	231383,80	4275035,40	Π46	231401,42	4275032,98
A47	231399,59	4275042,50	Π47	231408,15	4275031,91
A48	231407,17	4275042,00	Π48	231417,76	4275034,46
A49	231412,83	4275043,50	Π49	231426,28	4275042,22
A50	231421,61	4275051,50	Π50	231427,95	4275042,55
A51	231426,72	4275052,50	Π51	231447,91	4275043,62
A52	231445,34	4275053,50	Π52	231467,65	4275053,30
A53	231460,00	4275060,68	Π53	231481,10	4275063,44
A54	231471,25	4275065,91	Π54	231482,78	4275106,50
A55	231472,86	4275108,00	Π55	231489,32	4275134,83
A56	231478,75	4275133,50	Π56	231482,46	4275148,09
A57	231473,58	4275143,50			

Ο ΣΥΝΤΑΞΑΣ
ΣΤΑΜΑΤΕΛΟΣ ΘΕΟΔΩΣΙΟΣ
ΠΟΛΙΤΙΚΟΣ ΜΗΧΑΝΙΚΟΣ Π.Ε.

ΥΠΟΜΝΗΜΑ

- ΟΡΙΟΓΡΑΜΜΗ ΑΙΓΙΑΛΟΥ
- ΟΡΙΟΓΡΑΜΜΗ ΠΑΡΑΛΙΑΣ
- ΦΕΡΟΜΕΝΕΣ ΙΔΙΟΚΤΗΣΙΕΣ



ΕΛΛΗΝΙΚΗ ΔΗΜΟΚΡΑΤΙΑ
ΥΠΟΥΡΓΕΙΟ ΟΙΚΟΝΟΜΙΚΩΝ- ΓΕΝΙΚΗ ΓΡΑΜ. ΔΗΜ. ΠΕΡΙΟΥΣΙΑΣ
ΓΕΝ. Δ/ΝΣΗ ΔΗΜ. ΠΕΡΙΟΥΣΙΑΣ & ΚΟΙΝΟΦΕΛΩΝ ΠΕΡΙΟΥΣΙΩΝ
Περιφερειακή Δ/νση Δημ. Περιουσίας Πελοποννήσου, Δυτ. Ελλάδας & Ιονίου
Αυτοτελές Γραφείο Λευκάδας

ΚΑΘΟΡΙΣΜΟΣ ΟΡΙΟΓΡΑΜΜΗΣ ΑΙΓΙΑΛΟΥ- ΠΑΡΑΛΙΑΣ ΣΤΗΝ ΘΕΣΗ
“ΑΝΤΩΝΑΚΗ ΣΕΛΛΑ, ΓΚΙΑΦΑ, ΜΑΥΡΗ ΡΑΧΗ” ΤΗΣ Δ.Ε. ΚΑΣΤΟΥ
ΤΟΥ ΔΗΜΟΥ ΛΕΥΚΑΔΑΣ
ΣΕ ΑΠΟΣΠΑΣΜΑ ΟΡΘΟΦΩΤΟΧΑΡΤΗ ΕΚΧΑ Α.Ε

ΚΑΙΜΑΚΑ ΣΧΕΔΙΟΥ: 1/1000

ΥΠΟΜΝΗΜΑ ΕΠΙΤΡΟΠΗΣ ΚΑΘΟΡΙΣΜΟΥ ΑΙΓΙΑΛΟΥ

Το παρόν τοπογραφικό διαγράμμα συνοδεύει την από 31/01/2017 έκθεση των ορίων Αιγιαλού και Παράλιας. Οι κορυφές των οριογραμμών δίνονται στο Ελληνικό Γεωδαιτικό Σύστημα αναφοράς ΕΓΣΑ '87. Η οριογραμμή της παράλιας καθορίστηκε σε απόσταση 10m από την οριογραμμή του αιγιαλού. Αποφαινόταν ότι δεν υφίσταται οριογραμμή παλαιού αιγιαλού.

Οριογραμμή Αιγιαλού: Α1, Α2, Α3, έως Α57
Οριογραμμή Παράλιας: Π1, Π2, Π3, έως Π56

Η Επιτροπή της επιτροπής
Πρόεδρος:
Τοπογράφος:
Γραφείο:
Υπόγραφοι:
Πρόεδρος της Επιτροπής
Τοπογράφος
Υπόγραφοι

Τα μέλη της επιτροπής

1.
Σταματέλος Θεοδόσιος
Πολιτικός Μηχανικός Π.Ε.
Υπάλληλος του Αυτοτελούς Γραφείου
Δημ. Περιουσίας Λευκάδας

2.
Προκόπιος Κυριάκος
Υποχρεωτική Λευκάδας

3.
Προκόπιος Κυριάκος
Πρόεδρος της Επιτροπής
Πολιτικός Μηχανικός Π.Ε.
Υπάλληλος του Αυτοτελούς Γραφείου
Δημ. Περιουσίας Λευκάδας

4.
Κώστας Ενδονγιάλης
Πολιτικός Μηχανικός Π.Ε.
Αναπληρωτής του μόνιμου
αναπληρωτή Προϊστάμενου του
Τμήματος Δ/σης Περιβάλλοντος &
Χωρικού Σχεδιασμού Ιονίου