



ΕΦΗΜΕΡΙΔΑ ΤΗΣ ΚΥΒΕΡΝΗΣΕΩΣ ΤΗΣ ΕΛΛΗΝΙΚΗΣ ΔΗΜΟΚΡΑΤΙΑΣ

27 Ιουλίου 2017

ΤΕΥΧΟΣ ΤΕΤΑΡΤΟ

Αρ. Φύλλου 198

ΠΕΡΙΕΧΟΜΕΝΑ

ΑΠΟΦΑΣΕΙΣ

- 1 Κήρυξη έκτασης εμβαδού 14,849 στρ. ως αναδασωτέας στη θέση «άλσος Φιλαδέλφειας-Χαλκηδόνας» Περιφέρειας Δήμου Φιλαδέλφειας-Χαλκηδόνας, Νομού Αττικής.
- 2 Κήρυξη ως αναδασωτέας δημόσιας έκτασης δασικού χαρακτήρα της παρ. 1 του άρθρου 3 του ν. 998/1979, όπως τροποποιήθηκε και ισχύει συνολικού εμβαδού 738 τ.μ. στη θέση «Λιχαδονήσια» Περιφέρειας Τ.Κ. Λιχάδος της Δ.Ε. Λιχάδος του Δήμου Ιστιαίας -Αιδηψού Π.Ε. Ευβοίας.
- 3 Τροποποίηση απόφασης περί καθορισμού αποδέκτη και όρων διάθεσης των επεξεργασμένων μη επικινδύνων υγρών αστικών λυμάτων των ΔΚ. Στομίου, Τ.Κ. Ομολίου και του Δημοτικού Camping Στομίου, του Δήμου Αγιάς.

ΑΠΟΦΑΣΕΙΣ

Αριθμ. 1750/56918/10-7-2017

(1)

Κήρυξη έκτασης εμβαδού 14,849 στρ. ως αναδασωτέας στη θέση «άλσος Φιλαδέλφειας-Χαλκηδόνας» Περιφέρειας Δήμου Φιλαδέλφειας-Χαλκηδόνας, Νομού Αττικής.

Ο ΣΥΝΤΟΝΙΣΤΗΣ

ΑΠΟΚΕΝΤΡΩΜΕΝΗΣ ΔΙΟΙΚΗΣΗΣ ΑΤΤΙΚΗΣ

Εχοντας υπόψη:

Τις διατάξεις:

- 1) Των άρθρων 24 και 117 παρ. 3 του Συντάγματος της Ελλάδας 1975/1986/2001.
- 2) Του ν. 3200/1955 (Α' 97) «Περί Διοικητικής Αποκέντρωσης» όπως αυτές τροποποιήθηκαν μεταγενέστερα.
- 3) Του ν. 3852/2010 (Α' 87) «Αρχιτεκτ. της Αυτ/σης και της Αποκεντρωμένης Διοίκησης Αττικής Πρόγραμμα Καλλικράτης» και τα άρθρα 28 και 28Α του ν. 4325/2015.
- 4) Το π.δ. 135/2010(Α' 228) «Οργανισμός της Αποκεντρωμένης Διοίκησης Αττικής».

5) Των άρθρων 3 παρ. 1 και 4, αρθ. 38 παρ.1, αρθ. 41 παρ. 1, αρθ. 45, αρθ. 58 παρ. 3,4 και 5 και αρθ. 59 ν. 998/1979 (Α' 289) «Περί προστασίας των δασών και των δασικών εν γένει εκτάσεων της Χώρας», όπως ισχύουν σήμερα.

6) Την υπ' αριθμ. 133384/6587/10-12-2015 (Β' 2828) απόφαση του Αναπληρωτή Υπουργού Περιβάλλοντος και Ενέργειας «Περί προδιαγραφών σύνταξης των μελετών διαχείρισης πάρκων και αλσών».

7) Του αρθ. 120 του ν. 1892/1990 (Α' 101) «Για τον εκσυγχρονισμό και την ανάπτυξη και άλλες διατάξεις».

8) Τις υπ' αριθμ. 1978/2002 και 677/2010 αποφάσεις Συμβουλίου της Επικρατείας και τα υπ' αριθμ. 134/2009 και 8/2016 πρακτικά συνεδρίασης του Τριμελούς Συμβουλίου του Συμβουλίου της Επικρατείας.

9) Τις υπ' αριθμ. 4643/2011 και 4644/2011 αποφάσεις Συμβουλίου της Επικρατείας.

10) Την υπ' αριθμ. 2341/4-12-2009 απόφαση του Γενικού Γραμματέα Περιφέρειας Αττικής περί «Απομάκρυνσης-κατεδάφισης αυθαιρέτων κατασκευών - εγκαταστάσεων σε δημόσιο δάσος αναδασωτέο».

11) Την υπ' αριθμ. 678/2015 απόφαση Διοικητικού Εφετείου Αθηνών.

12) Την υπ' αριθμ. 160417/1180/9-7-1980 εγκύκλιο δ/γ/Υπουργείου Γεωργίας.

13) Την αριθμ. οικ. 47983/17835 /9-6-2017 απόφαση Συντονιστή Αποκεντρωμένης Διοίκησης Αττικής (Β' 2150) με ΑΔΑ: 7Χ7ΙΟΡ1Κ-5Φ1 εξουσιοδότηση υπογραφής, «Με εντολή Συντονιστή Αποκεντρωμένης Διοίκησης Αττικής».

14) Την ΔΥ/7-7-2017 πρόταση της Δ/νσης Δασών Αθηνών περί «Κηρύξεως έκτασης εμβαδού 14,849 στρ. ως αναδασωτέας».

15) Την υπ' αριθμ. 1750/56918/7-7-2017 εισήγηση της Δ/νσης Δασών Αθηνών σχετικά με την κήρυξη ως αναδασωτέας της αναφερόμενης στο θέμα έκτασης, αποφασίζουμε:

Κηρύσσουμε έκταση εμβαδού 14,849 στρ. ως αναδασωτέα η οποία εκχερσώθηκε σταδιακά από το 1978 και εντεύθεν από το Δήμο Φιλαδέλφειας - Χαλκηδόνας χωρίς την κατά νόμο έγκριση της αρμόδιας δασικής αρχής. Η έκταση αυτή βρίσκεται στη θέση «άλσος

Φιλαδέλφειας - Χαλκηδόνας» Περιφέρειας Δήμου Φιλαδέλφειας - Χαλκηδόνας και απεικονίζεται με στοιχεία (1,2,3,4,5,6,7,8,9,10,11,1) στο προσαρτημένο στη παρούσα απόφαση διάγραμμα το οποίο αποτελεί αναπόσπαστο μέρος αυτής και έχει όρια:

Βόρεια: Με αναδασωτέο άλσος Φιλαδέλφειας - Χαλκηδόνας.

Νότια: Με αναδασωτέο άλσος Φιλαδέλφειας - Χαλκηδόνας.

Δυτικά: Με αναδασωτέο άλσος Φιλαδέλφειας - Χαλκηδόνας.

Ανατολικά: Με αναδασωτέο άλσος Φιλαδέλφειας - Χαλκηδόνας.

Σκοπός της κήρυξης της ανωτέρω έκτασης ως αναδασωτέας είναι η διατήρηση του δασικού χαρακτήρα

της, ο αποκλεισμός διάθεσής της για άλλη χρήση και η αποκατάσταση της καταστραφείσης από παράνομη εκχέρωση δασικής βλάστησης στην πρότερα της καταστροφής της μορφή.

Δια της παρούσης δεν θίγονται τυχόν άλλες υφιστάμενες αποφάσεις κήρυξης της ως άνω έκτασης ως αναδασωτέας.


Με την παρούσα δεν προκαλείται δαπάνη σε βάρος του κρατικού προϋπολογισμού.

Η απόφαση αυτή να δημοσιευθεί στην Εφημερίδα της Κυβερνήσεως.

Ο Συντονιστής Αποκεντρωμένης Διοίκησης
ΣΠΥΡΙΔΩΝ ΚΟΚΚΙΝΑΚΗΣ

ΣΧΕΔΙΑΓΡΑΜΜΑ έκτασης που εκχερσώθηκε και κηρύσσεται αναδασωτέα

ΑΡΙΘ. ΦΥΛΛΟΥ Γ.Υ.Σ 6445/5 ΚΛ.1:5000

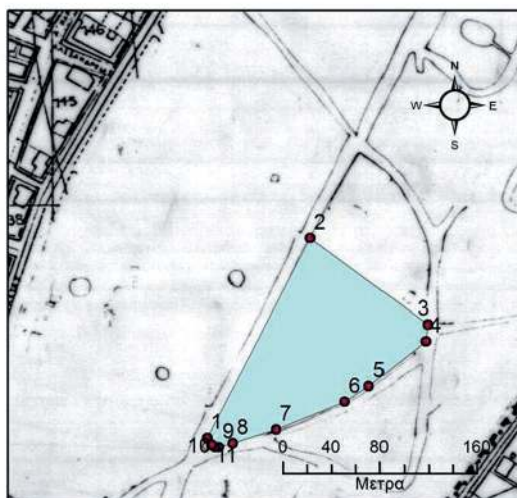

ΘΕΣΗ: Άλσος Φιλαδέλφειας-Χαλκηδόνας
περιφέρειας Δήμου Φιλαδέλφειας-Χαλκηδόνας

Σημεία	X	Y
1	477235.35	4209877.57
2	477320.65	4210042.60
3	477417.53	4209971.44
4	477415.62	4209957.48
5	477369.17	4209920.63
6	477349.16	4209907.54
7	477292.39	4209884.68
8	477256.61	4209873.16
9	477244.70	4209869.71
10	477241.98	4209870.03
11	477238.93	4209872.17

Η έκταση με στοιχεία (1,2,3,4,5,6,7,8,9,10,11,1)
εμβαδού 14,849 στρ. κλ.1:2.500 που εκχερσώθηκε
και κηρύσσεται αναδασωτέα

Ν.Ψυχικό 7-7-2017
Οι Συντάκτες

Γεώργιος Παπαδογεωργάκης
Δασολόγος


Αθανάσιος Αγγελόπουλος
Δασολόγος

ΘΕΩΡΕΙΤΑΙ ΚΑΙ ΕΠΙΣΥΝΑΠΤΕΤΑΙ
ΣΤΗΝ ΥΠ'ΑΡΙΘ.1750/56918
ΑΛΛΗΛΟΓΡΑΦΙΑ ΜΑΣ
Ν.ΨΥΧΙΚΟ 7-7-2017

Προσαρτάται στην
υπ'αριθ.1750/56918
Απόφαση μας
Ν.Ψυχικό 10-7-2017

Ο Προϊστάμενος
της Δ/σης Δασών Αθηνών
Σίμνος Σωτήριος
Δασολόγος

Ο
Συντονιστής Α/Δ Αττικής
Τ.Υ.
Σπυρίδων Κοκκινάκης

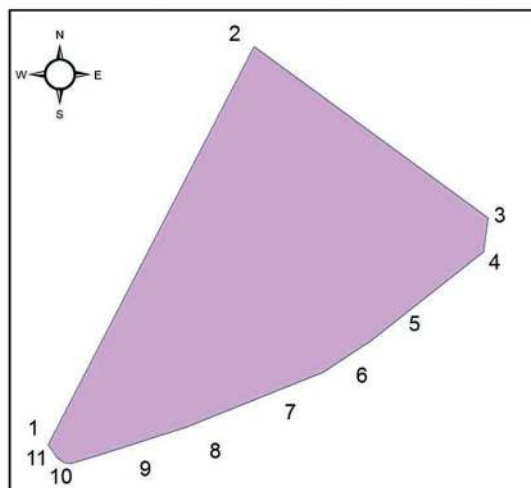

ΕΘΝΙΚΟ ΤΥΠΟΓΡΑΦΕΙΟ
Για τεχνικούς λόγους στο σχεδιάγραμμα,
από το ηλεκτρονικό αρχείο, έγινε
σμίκρυνση κατά ποσοστό **97%**

Αριθμ. 4594/209497 π.ε.

(2)

Κήρυξη ως αναδασωτέας δημόσιας έκτασης δασικού χαρακτήρα της παρ. 1 του άρθρου 3 του ν. 998/1979, όπως τροποποιήθηκε και ισχύει συνολικού εμβαδού 738 τ.μ. στη θέση «Λιχαδονήσια» Περιφέρειας Τ.Κ. Λιχάδος της Δ.Ε. Λιχάδος του Δήμου Ιστιαίας - Αιδηψού Π.Ε. Ευβοίας.

Ο ΣΥΝΤΟΝΙΣΤΗΣ ΑΠΟΚΕΝΤΡΩΜΕΝΗΣ
ΔΙΟΙΚΗΣΗΣ ΘΕΣΣΑΛΙΑΣ - ΣΤΕΡΕΑΣ ΕΛΛΑΔΑΣ

Έχοντας υπόψη:

1. Τις διατάξεις των άρθρων 24 παρ. 1 και 117 παρ. 3 του Συντάγματος.

2. Τις διατάξεις της παρ. 1 άρθρου 38 όπως αντικαταστάθηκε με τις διατάξεις της παρ. 1 του άρθρου 35 του ν. 4280/2014 (Φ.Ε.Κ. 159/τ.Α'/08-08-2014), όπως τροποποιήθηκε και ισχύει με τις διατάξεις του άρθρου 32 του ν. 4342/2015 (Φ.Ε.Κ. 143/τ.Α'/09-11-2015) περί «Περιβαλλοντικής αναβάθμισης και ιδιωτικής πολεοδόμησης - Βιώσιμη ανάπτυξη οικισμών, Ρυθμίσεις δασικής νομοθεσίας και άλλες διατάξεις και των παρ. 1 και 3 του άρθρου 41 του ν. 998/1979 (Φ.Ε.Κ. 289/τ.Α'/29-12-1979) περί «Προστασίας των δασών και των δασικών εν γένει εκτάσεων της χώρας».

3. Τις με αριθμ. 160417/1180/08-07-1980 και 182447/3049/24-09-1980 εγκύκλιες διαταγές του Υπουργείου Γεωργίας σχετικά με την κήρυξη εκτάσεων ως αναδασωτέων.

4. Τις διατάξεις του ν. 2503/1997 (Φ.Ε.Κ. 107/τ.Α'/30-05-1997) περί «Διοίκησης Οργάνωσης, Στελέχωσης της Περιφέρειας», ρύθμιση θεμάτων για την τοπική αυτοδιοίκηση και άλλες διατάξεις».

5. Τις διατάξεις του άρθρου 280 του ν. 3852/2010 (Φ.Ε.Κ. 87/τ.Α'/07-06-2010) περί «Νέας Αρχιτεκτονικής της Αυτοδιοίκησης και της Αποκεντρωμένης Διοίκησης - Πρόγραμμα Καλλικράτης» και τα άρθρα 28 και 28Α του ν. 4325/2015.

6. Το π.δ. 138/2010 (Φ.Ε.Κ. 231/τ.Α'/27-12-2010) περί «Οργανισμού της Αποκεντρωμένης Διοίκησης Θεσσαλίας - Στερεάς Ελλάδας».

7. Τη με αριθμ. οικ. 6985/85797/01-06-2017 (Φ.Ε.Κ. 2003/τ.Β'/12-06-2017) Απόφαση του Συντονιστή Αποκεντρωμένης Διοίκησης Θεσσαλίας και Στερεάς Ελλάδας περί «Μεταβίβασης δικαιώματος υπογραφής του Συντονιστή Αποκεντρωμένης Διοίκησης Θεσσαλίας - Στερεάς Ελλάδας στον Προϊστάμενο ή στην Προϊσταμένη της Γενικής Διευθύνσεως Δασών και Αγροτικών Υποθέσεων και στους Προϊσταμένους ή στις Προϊσταμένες Διευθύνσεων και Δασαρχείων της Ανωτέρω Γενικής Δ/νσεως», όπως ισχύει.

8. Τη με αριθμ. 3062/195837/14-11-2016 πρόταση του Δασαρχείου Ιστιαίας, από την οποία προκύπτει ότι η βλάστηση της έκτασης που αναφέρεται στο θέμα καταστράφηκε από απομάκρυνση της φυόμενης βλάστησης με αποψιλωτική υλοτομία που πραγματοποιήθηκε κατά τους μήνες Απρίλιο και Μάιο του έτους 2016, διαπιστώθηκε στις 16-09-2016 και πριν το χρόνο καταστροφής της, είχε μορφή δάσους κατά την έννοια της παρ. 1 του άρθρου 3

του ν. 998/1979, όπως τροποποιήθηκε και ισχύει, καλυπτόμενη από αείφυλλα πλατύφυλλα και ως εκ τούτου επιβάλλεται η κήρυξή της ως αναδασωτέας, αποφασίζουμε:

Κηρύσσουμε ως αναδασωτέα δημόσια έκταση συνολικού εμβαδού 738 τ.μ. στη θέση «Λιχαδονήσια» Περιφέρειας Τ.Κ. Λιχάδος της Δ.Ε. Λιχάδος του Δήμου Ιστιαίας - Αιδηψού Π.Ε. Ευβοίας όπως απεικονίζεται στο συνημμένο τοπογραφικό διάγραμμα του Δασαρχείου Ιστιαίας, της οποίας η βλάστηση της καταστράφηκε από απομάκρυνση της φυόμενης βλάστησης με αποψιλωτική υλοτομία όπως πραγματοποιήθηκε κατά τους μήνες Απρίλιο και Μάιο του έτους 2016, διαπιστώθηκε στις 16-09-2016 και προσδιορίζεται ακριβώς στο συνημμένο πίνακα συντεταγμένων ΕΓΣΑ 87, ο οποίος αποτελεί αναπόσπαστο μέρος της απόφασης αυτής.

Η έκταση που απεικονίζεται σήμερα συνορεύει:

Τμήμα Α

Βόρεια: Με εκτάσεις που υπάγονται στις διατάξεις της δασικής νομοθεσίας.

Νότια: Με αμμώδη ακτή.

Ανατολικά: Με αμμώδη ακτή.

Δυτικά: Με εκτάσεις που υπάγονται στις διατάξεις της δασικής νομοθεσίας.

Τμήμα Β

Βόρεια: Με εκτάσεις που υπάγονται στις διατάξεις της δασικής νομοθεσίας και αμμώδη ακτή.

Νότια: Με αμμώδη ακτή.

Ανατολικά: Με εκτάσεις που υπάγονται στις διατάξεις της δασικής νομοθεσίας.

Δυτικά: Με αμμώδη ακτή.

Τμήμα Γ

Βόρεια: Με εκτάσεις που υπάγονται στις διατάξεις της δασικής νομοθεσίας.

Νότια: Με εκτάσεις που υπάγονται στις διατάξεις της δασικής νομοθεσίας.

Ανατολικά: Με εκτάσεις που υπάγονται στις διατάξεις της δασικής νομοθεσίας.

Δυτικά: Με αμμώδη ακτή.

Ο χαρακτηρισμός των όμορων εκτάσεων είναι ενδεικτικός και όχι οριστικός.

Σκοποί της κήρυξης της ανωτέρω έκτασης ως αναδασωτέας είναι η διατήρηση του δασικού χαρακτήρα αυτής, ο αποκλεισμός διάθεσής της για άλλη χρήση και η αποκατάσταση της δασικής βλάστησης. Η αποκατάσταση της βλάστησης θα γίνει με φυσική αναγέννηση ή με πρόγραμμα τεχνητής αναγέννησης.

Από τις διατάξεις της παρούσας, δεν προκαλείται δαπάνη σε βάρος του κρατικού προϋπολογισμού.

Η ισχύς της παρούσας, αρχίζει από την δημοσίευσή της, στην Εφημερίδα της Κυβέρνησης.

Η απόφαση αυτή να δημοσιευθεί στην Εφημερίδα της Κυβερνήσεως.

Χαλκίδα, 17 Ιουλίου 2017

Με εντολή Συντονιστή

Αποκεντρωμένης Διοίκησης

Η Προϊσταμένη Διεύθυνσης Δασών Ν. Ευβοίας

ΔΕΣΠΟΙΝΑ ΚΟΜΙΛΗ

ΤΟΠΟΓΡΑΦΙΚΟ ΔΙΑΓΡΑΜΜΑ

Εκδόσεων δόσεων ασφαλών-παραβόλων και ληψών Γενίωσης, που βρίσκονται στο καταγεγραμμένο ως το με ΑΚΒ 654 δρόμο κατά μήκος της νήσου Λαχάδας του Δήμου Ισπανίας-Αιθιοπίας, συνολικού εμβαδού Εσλ=0,738 στρέμματα ή 738,00 μ. οι οποίες υλοποιήθηκαν αποκλειστικά από τον Παναγιώτη Κεραμίδα του Γεωργίου, κάτοικο Καμένων Βούρλων Φθιώτιδας και προτείνονται να κερυφθούν ως αναδοστικές.


Αναλυτικότερα:

1. Έκταση υπό στοιχεία 1-2-3.....14-15-1 με Εμβαδόν 1=0,292 στρ. και ένδειξη Α
2. Έκταση υπό στοιχεία 16-17-18.....41-42-16 με Εμβαδόν 2=0,438 στρ. και ένδειξη Β
3. Έκταση υπό στοιχεία α1-α2-α3-α4 με Εμβαδόν 3=0,008 στρ. και ένδειξη Γ

ΚΛΙΜΑΚΑ 1:250

ΣΥΝΤΕΤΑΓΜΕΝΕΣ ΕΓΣΤΑ 87 ΘΕΣΗΣ ΚΑΝΤΙΝΑΣ:

X=397347.2800 Y=4297153.5559

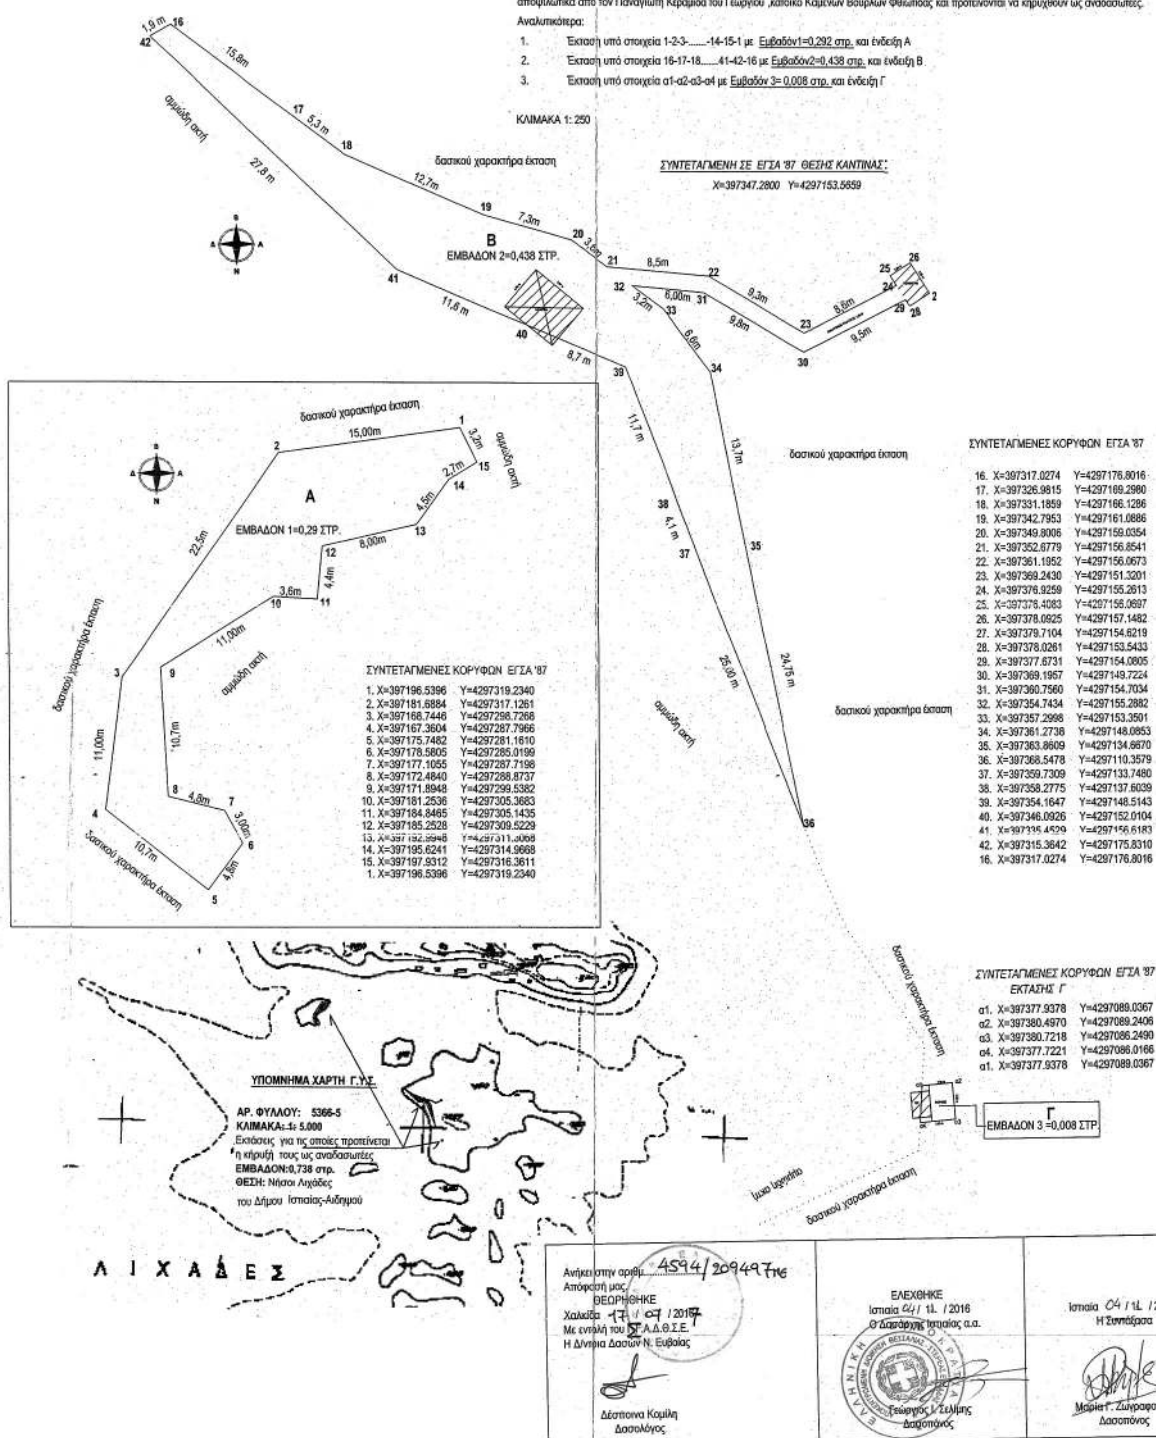

Αριθμ. 4597

(3)

Τροποποίηση απόφασης περί καθορισμού αποδέκτη και όρων διάθεσης των επεξεργασμένων μη επικινδύνων υγρών αστικών λυμάτων των Δ.Κ. Στομίου, Τ.Κ. Ομολίου και του Δημοτικού Camping Στομίου, του Δήμου Αγιάς.

Ο ΠΕΡΙΦΕΡΕΙΑΡΧΗΣ ΘΕΣΣΑΛΙΑΣ

Έχοντας υπόψη:

1. Το π.δ. 51/2007 «Καθορισμός μέτρων και διαδικασιών σε συμμόρφωση με τις διατάξεις της Οδηγίας 2000/60/ΕΚ».

2. Το π.δ. 129/2010 (ΦΕΚ 225/τ.Α' /27-12-2010) «Οργανισμός Περιφέρειας Θεσσαλίας».

3. Το ν. 1650/1986 -ν. 3010/2002 «Περί προστασίας Περιβάλλοντος» ως ισχύει.

4. Το ν. 3199/2003 «Εναρμόνιση Οδηγίας 2000/60/ΕΚ».

5. Το ν. 3852/2010 (ΦΕΚ 87/τ.Α' /7-6-2010) «Νέα Αρχιτεκτονική της Αυτοδιοίκησης...Πρόγραμμα Καλλικράτης».

6. Το ν. 4014/2011 (ΦΕΚ 209/τ.Α' /21-9-2011) «Περιβαλλοντική αδειοδότηση έργων...Υπουργείου Περιβάλλοντος».

7. Το ν. 4042/2012 (ΦΕΚ 24/τ.Α' /13-2-2012) «Ποινική προστασία του περιβάλλοντος - Εναρμόνιση με την Οδηγία 2008/99/ΕΚ - Πλαίσιο παραγωγής και διαχείρισης αποβλήτων Αλλαγής».

8. Την Υ.Δ Ε1β 221/65 (ΦΕΚ 138 Β' /24-2-1965) όπως τροποποιήθηκε και ισχύει «Περί διάθεσης λυμάτων και βιομηχανικών αποβλήτων» και την κοινή υπουργική απόφαση ΔΥΓ2/ΓΠ οικ. 133551/30-9-2008 και το γεγονός ότι δεν προκύπτει σαφώς η κατάργηση της Ειβ 221/1963 Υγειονομικής Διάταξης για τα επεξεργασμένα υγρά απόβλητα αμιγούς αστικού χαρακτήρα (λύματα) για τη διαδικασία «Καθορισμός χρήσεως επιφανειακών υδάτων...», άρθρο 6 αυτής.

9. Την κοινή υπουργική απόφαση 5673/400/5-3-1997 (ΦΕΚ 192/Β' /14-3-1997) ως τροποποιήθηκε και ισχύει «Μέτρα και όροι για την επεξεργασία αστικών λυμάτων...».

10. Την κοινή υπουργική απόφαση ΗΠ 8600/416/Ε103/2009(ΦΕΚ 356/Β' /2009) «Ποιότητα και μέτρα διαχείρισης των υδάτων κολύμβησης...».

11. Την κοινή υπουργική απόφαση 145116/2-2-2011 (ΦΕΚ 354 Β' /8-3-2011) «Καθορισμός μέτρων, όρων και διαδικασιών για την επαναχρησιμοποίηση επεξεργασμένων υγρών αποβλήτων και άλλες διατάξεις».

12. Την υπ' αριθμ. 1693/8-3-2017 (ΑΔΑ: 6ΘΛ87ΛΡ-7Ι7) απόφαση Περιφερειάρχη Θεσσαλίας «Συγκρότηση Επιτροπής για καθορισμό χρήσης Υδάτινου Αποδέκτη των επεξεργασμένων αστικών αποβλήτων της Δ.Κ. Συκουρίου του Δήμου Τεμπών».

14. Το υπ' αριθμ. 127/6-3-2017 έγγραφο της Δ.Ε.Υ.Α Αγιάς, με το οποίο μας υποβλήθηκε αίτημα για τροποποίηση της υπ' αριθμ. 3246/27-4-1999 απόφασης της Νομαρχιακής Αυτοδιοίκησης Λάρισας (Δ/νσης Υγιεινής) «περί καθορισμού αποδέκτη και όρων διάθεσης των επεξεργασμένων λυμάτων του Camping του Στομίου».

15. Το γεγονός ότι η εγκατάσταση επεξεργασίας των υγρών λυμάτων του Δημοτικού Camping που έχει κατασκευαστεί δεν έχει τεθεί σε λειτουργία και δύναται να

καλύψει (επεξεργαστεί) και τα αστικά λύματα των Δ.Κ. Στομίου και Τ.Κ. Ομολίου.

16. Την ανάγκη θέσπισης αυστηρότερων κριτηρίων για την διάθεση των επεξεργασμένων λυμάτων στον εν λόγω αποδέκτη, με σκοπό την προστασία των υδάτων του Πηνειού ποταμού (στον οποίο καταλήγουν τα νερά της τάφρου «Καράβια») και ειδικότερα της ευρύτερης περιοχής του Δέλτα του ποταμού, η οποία έχει ενταχθεί στις προστατευόμενες περιοχές αναψυχής εσωτερικών υδάτων.

17. Το υπ' αριθμ. 74/3-4-2017 έγγραφο του Δήμου Αγιάς, με το οποίο μας διαβιβάστηκε η υπ' αριθμ. 70/2017 απόφαση του εν λόγω Δήμου και με την οποία ορίστηκε εκπρόσωπός του στην επιτροπή ο Δ/ντής της ΔΕΥΑ Αγιάς Μπουζούκης Αλέξης.

18. Το από 22-6-2017 πρακτικό της αρμόδιας Επιτροπής, αποφασίζουμε:

Τροποποιούμε την υπ' αριθμ. 3246/27-4-1999 απόφαση της Νομαρχιακής Αυτοδιοίκησης Λάρισας (Δ/νσης Υγιεινής) «περί καθορισμού αποδέκτη και όρων διάθεσης των επεξεργασμένων λυμάτων του Camping του Στομίου», ως εξής:

- Εδάφιο 1: Καθορισμός αποδέκτη: ορίζουμε σαν αποδέκτη των επεξεργασμένων αστικών μη επικινδύνων υγρών αποβλήτων- λυμάτων των Δ.Κ. Στομίου, Τ.Κ. Ομολίου και του Δημοτικού Camping Στομίου, του Δήμου Αγιάς, από την εγκατάσταση επεξεργασίας αυτών, που πρόκειται να λειτουργήσει στην περιοχή, την τάφρο «Καράβια».

- Εδάφιο 2: σημείο εκβολής-τρόπος διάθεσης: ως έχει.

- Εδάφιο 3: ποσότητα αποβλήτων: ως έχει.

- Εδάφιο 4: Όροι διάθεσης των αποβλήτων:

4.1. Τα λύματα πριν την διάθεσή τους στην τάφρο πρέπει να έχουν τα χαρακτηριστικά των υδάτων προς άρδευση, ψύξη μηχανών, αναψυχή και κάθε άλλη χρήση εκτός από ύδρευση.

Τα όρια διάθεσης αυτών δεν θα είναι μεγαλύτερα από τα αναφερόμενα στην κοινή υπουργική απόφαση 5673/400/5-3-97 και ειδικότερα:

- Χωρίς επιπλέοντα ή καθιζάνοντα στερεά, έλαια ή εναποθέσεις ιλύος προερχομένων εκ λυμάτων ή βιομηχανικών αποβλήτων.

- Χωρίς λύματα που δεν υπέστησαν αποτελεσματική απολύμανση.

- Η μέση τιμή του πιθανότατου αριθμού ολικών κολοβακτηριδιοειδών (ΠΑΚ) θα είναι μικρότερη των 500 ανά 100 ml, ενώ η μέγιστη τιμή των κολοβακτηριοειδών κοπρανοειδούς προέλευσης ορίζεται στα 100 ανά 100 ml, αντίστοιχα.

- Χωρίς τοξικές ή επιβλαβείς γενικά ουσίες που μπορούν να καταστήσουν τα ύδατα του αποδέκτη ακατάλληλα για τις προβλεπόμενες χρήσεις,

- PH 6-9

- Διαλυμένο οξυγόνο > 3,0 mg/l

- Θολερότητα 5-25 μον. NTU

- Θερμοκρασία <30ο C.

- Χρώμα Απουσία

- BOD 5 <25 mg/l

- COD <100mg/l

- Ολικά αιωρούμενα στερεά (SS) <35 mg/l

- Ολικό Άζωτο N, mg/l <15 mg/l

- Ολικός Φώσφορος (TP) <4 mg/l

- Λίπη - έλαια < 0,1 mg/l
- Επιπλέοντα υλικά > 1cm Απουσία
- Αμμωνιακά (N-NH₄) < 2 mg/l
- NO₃ , mg/l < 50 mgr/l
- Εντεροϊοί PFU/10 L Απουσία

4.2. Ο φορέας διαχείρισης της μονάδας επεξεργασίας διάθεσης αποβλήτων ως υπεύθυνος λειτουργίας οφείλει:

α) Να συντηρεί τον αποδέκτη (τάφρος "Καράβια»), δηλαδή να μεριμνεί για το συνεχή καθαρισμό του πυθμένα και των πρανών, έτσι ώστε να μην δυσχεραίνεται η ροή των λυμάτων, να αποφεύγεται η δημιουργία στάσιμων νερών και να επιτυγχάνεται η διάχυση των λυμάτων στον αποδέκτη, εξασφαλίζοντας την πιο ομαλή κίνηση των υγρών προς τον Πηνειό ποταμό.

β) Να μεριμνεί ώστε να μη δημιουργούνται γενικώς προβλήματα στον αποδέκτη ή στις δραστηριότητες κατάντη του σημείου διάθεσης.

γ) Να κατασκευάσει κατάλληλο φρεάτιο δειγματοληψίας μετά την εγκατάσταση καθαρισμού των λυμάτων, σε χώρο εύκολα επισκέψιμο.

δ) Σε περίπτωση βλάβης των εγκαταστάσεων να ενημερώνει άμεσα τις αρμόδιες Υπηρεσίες και να προσδιορίζει το απαιτούμενο χρονικό διάστημα για την αποκατάσταση της βλάβης.

ε) Να λάβει όλα τα απαραίτητα μέτρα , που επιβάλλονται για την άρση των αιτιών και την συμμόρφωση προς τους όρους που έχουν τεθεί, εάν για οποιονδήποτε λόγο δεν εξασφαλίζονται οι όροι , που τίθενται με την παρούσα και από άλλη σχετική διάταξη, και,

στ) Να τοποθετήσει στην είσοδο και την έξοδο της εγκατάστασης επεξεργασίας, μετρητές παροχής των εισερχόμενων και εξερχόμενων, αντίστοιχα, λυμάτων.

- Εδάφιο 5: καταργείται.

- Εδάφιο 6: ως έχει.

Η παρούσα απόφαση δεν προδικάζει το αποτέλεσμα οποιασδήποτε τυχόν άλλης έγκρισης που απαιτείται και δεν υποκαθιστά πιθανές απαιτούμενες άδειες και εγκρίσεις από άλλους φορείς ούτε ειδικούς περιορισμούς που έχουν τεθεί στην περιοχή με ειδικές διατάξεις που ενδεχομένως δεν επιτρέπουν την κατασκευή του εν λόγω έργου.

Η απόφαση αυτή να δημοσιευθεί στην Εφημερίδα της Κυβερνήσεως.

Λάρισα, 18 Ιουλίου 2017

Ο Περιφερειάρχης

ΚΩΝΣΤΑΝΤΙΝΟΣ ΑΓΟΡΑΣΤΟΣ



ΕΘΝΙΚΟ ΤΥΠΟΓΡΑΦΕΙΟ

Την ευθύνη για την εκτύπωση, διαχείριση και κυκλοφορία των φύλλων της Εφημερίδας της Κυβερνήσεως, (ΦΕΚ) στην έντυπη και ηλεκτρονική έκδοση, έχει το **Εθνικό Τυπογραφείο** το οποίο αποτελεί δημόσια υπηρεσία η οποία υπάγεται στο Υπουργείο Διοικητικής Ανασυγκρότησης. Το Εθνικό Τυπογραφείο έχει επίσης την ευθύνη για την κάλυψη των εκτυπωτικών αναγκών του Δημοσίου. (ν. 3469/2006, Α' 131).

ΥΠΗΡΕΣΙΕΣ ΠΟΥ ΠΑΡΕΧΕΙ ΤΟ ΕΘΝΙΚΟ ΤΥΠΟΓΡΑΦΕΙΟ

1. ΦΥΛΛΟ ΤΗΣ ΕΦΗΜΕΡΙΔΑΣ ΤΗΣ ΚΥΒΕΡΝΗΣΕΩΣ (ΦΕΚ)

Η ηλεκτρονική μορφή των ΦΕΚ διατίθεται δωρεάν από την ιστοσελίδα www.et.gr. Για τα ΦΕΚ που δεν έχουν ψηφιοποιηθεί και καταχωρισθεί στην πιο πάνω ιστοσελίδα δίνεται η δυνατότητα δωρεάν αποστολής με ηλεκτρονικό ταχυδρομείο, μετά από αίτηση που υποβάλλεται ηλεκτρονικά με τη συμπλήρωση ειδικής φόρμας.

Η έντυπη μορφή των ΦΕΚ διατίθεται για μεμονωμένα φύλλα με το ανάλογο κόστος από το τμήμα Πωλήσεων απευθείας ή με ταχυδρομική αποστολή μέσω αίτησης παραγγελίας στα ΚΕΠ, ενώ για ετήσια συνδρομή από το τμήμα Συνδρομητών. Το κόστος για ασπρόμαυρο ΦΕΚ από 1 έως 16 σελίδες είναι 1€, προσαυξανόμενο κατά 0,20€ για κάθε επιπλέον οκτασέλιδο ή μέρος αυτού. Το κόστος για έγχρωμο ΦΕΚ είναι 1,50€ από 1 έως 16 σελίδες, προσαυξανόμενο κατά 0,30€ για κάθε επιπλέον οκτασέλιδο ή μέρος αυτού.

Τρόπος αποστολής κειμένων προς δημοσίευση

- Τα κείμενα για δημοσίευση στο ΦΕΚ, από όλες τις δημόσιες υπηρεσίες και τους φορείς του δημόσιου τομέα, **αποστέλλονται στην διεύθυνση webmaster.et@et.gr** με χρήση προηγμένης ψηφιακής υπογραφής και χρονοσήμανσης.
- Οι περιλήψεις Διακηρύξεων Δημοσίων Συμβάσεων, αποστέλλονται στην ηλεκτρονική διεύθυνση dds@et.gr με τη χρήση **απλού** ηλεκτρονικού ταχυδρομείου.
- Κατ' εξαίρεση, πολίτες οι οποίοι δεν έχουν αποκτήσει προηγμένη ηλεκτρονική υπογραφή, μπορούν να αποστέλλουν ταχυδρομικά ή να καταθέτουν με εκπρόσωπό τους κείμενα προς δημοσίευση αποτυπωμένα σε χαρτί, στο Τμήμα Παραλαβής Δημοσιευτέας Ύλης.

Πληροφορίες σχετικά με την αποστολή/κατάθεση εγγράφων προς δημοσίευση, την πώληση των τευχών και τους ισχύοντες τιμοκαταλόγους για όλες τις υπηρεσίες θα βρείτε στην ιστοσελίδα μας και στη διαδρομή Εξυπηρέτηση κοινού - τμήμα πωλήσεων ή συνδρομητών. Επίσης στην ιστοσελίδα μπορείτε να αναζητήσετε πληροφορίες σχετικά με την πορεία δημοσίευσης των εγγράφων, εφόσον γνωρίζετε τον Κωδικό Αριθμό Δημοσιεύματος (ΚΑΔ). Τον ΚΑΔ εκδίδει το Εθνικό Τυπογραφείο για όλα τα κείμενα που πληρούν τις προϋποθέσεις δημοσίευσης.

2. ΚΑΛΥΨΗ ΕΚΤΥΠΩΤΙΚΩΝ ΑΝΑΓΚΩΝ του Δημοσίου και των φορέων του

Το Εθνικό Τυπογραφείο μετά από αίτημα φορέα του Δημοσίου αναλαμβάνει να σχεδιάσει και να εκτυπώσει κάρτες, βιβλία, αφίσες, μπλοκ, μηχανογραφικά έντυπα, φακέλους, φακέλους αλληλογραφίας, κ.ά. Επίσης σχεδιάζει και κατασκευάζει σφραγίδες.

ΕΠΙΚΟΙΝΩΝΙΑ ΜΕ ΤΟ ΕΘΝΙΚΟ ΤΥΠΟΓΡΑΦΕΙΟ

Ταχυδρομική Διεύθυνση: Καποδιστρίου 34, τ.κ. 10432, Αθήνα

ΤΗΛΕΦΩΝΙΚΟ ΚΕΝΤΡΟ: 210 5279000 - fax: 210 5279054

ΤΜΗΜΑΤΑ ΕΞΥΠΗΡΕΤΗΣΗΣ ΚΟΙΝΟΥ

Πωλήσεων: (Ισόγειο, τηλ. 210 5279178 - 180)

Συνδρομητών: (Ημιόροφος, τηλ. 210 5279136)

Πληροφοριών: (Ισόγειο, Γρ. 3 και τηλεφ. κέντρο 210 5279000)

Παραλαβής Δημ. Ύλης: (Ισόγειο, τηλ. 210 5279167, 210 5279139)

Ωράριο για το κοινό: Δευτέρα ως Παρασκευή: 8:00 - 13:30

Ιστοσελίδα: www.et.gr

Πληροφορίες σχετικά με την λειτουργία της ιστοσελίδας: helpdesk.et@et.gr

Αποστολή ψηφιακά υπογεγραμμένων εγγράφων προς δημοσίευση στο ΦΕΚ: webmaster.et@et.gr

Πληροφορίες για γενικό πρωτόκολλο και αλληλογραφία: grammateia@et.gr



* 0 4 0 0 1 9 8 2 7 0 7 1 7 0 0 0 8 *