



ΕΦΗΜΕΡΙΔΑ ΤΗΣ ΚΥΒΕΡΝΗΣΕΩΣ ΤΗΣ ΕΛΛΗΝΙΚΗΣ ΔΗΜΟΚΡΑΤΙΑΣ

25 Αυγούστου 2017

ΤΕΥΧΟΣ ΤΕΤΑΡΤΟ

Αρ. Φύλλου 210

ΠΕΡΙΕΧΟΜΕΝΑ

ΑΠΟΦΑΣΕΙΣ

1. Κήρυξη ως αναδασωτέας δημόσιας δασικής έκτασης - δημοσίου δάσους εμβαδού 9.382,00 τ.μ. στη θέση «Καλαμάρι» περιοχής οικισμού Στενωσιάς, Τοπικής Κοινότητας Κουκουνάρας, Δημοτικής Ενότητας Χιλιχωρίων, Δήμου Πύλου - Νέστορος, Νομού Μεσσηνίας.
2. Καθορισμός ορίων Αιγιαλού -Παραλίας στην περιοχή «ΓΚΕΡΜΠΕΣΙ» (Λιμνοθάλασσα Καλογριάς) του Δήμου Δυτικής Αχαΐας.

ΑΠΟΦΑΣΕΙΣ

Αριθμ. 167308

(1)

Κήρυξη ως αναδασωτέας δημόσιας δασικής έκτασης - δημοσίου δάσους εμβαδού 9.382,00 τ.μ. στη θέση «Καλαμάρι» περιοχής οικισμού Στενωσιάς, Τοπικής Κοινότητας Κουκουνάρας, Δημοτικής Ενότητας Χιλιχωρίων, Δήμου Πύλου - Νέστορος, Νομού Μεσσηνίας.

Ο ΣΥΝΤΟΝΙΣΤΗΣ ΑΠΟΚΕΝΤΡΩΜΕΝΗΣ
ΔΙΟΙΚΗΣΗΣ ΠΕΛΟΠΟΝΝΗΣΟΥ, ΔΥΤΙΚΗΣ
ΕΛΛΑΔΑΣ ΚΑΙ ΙΟΝΙΟΥ

Έχοντας υπόψη:

1. Τις διατάξεις των άρθρων 24 παρ.1 και 117 παρ. 3 του Συντάγματος.
2. Τις διατάξεις του άρθρου 90 του π.δ. 63/2005 «Κωδικοποίηση νομοθεσίας για την Κυβέρνηση και τα Κυβερνητικά όργανα» (ΦΕΚ 98/τ. Α' /2005).
3. Τις διατάξεις των άρθρων 6 και 280 του ν. 3852/2010 «Νέα Αρχιτεκτονική της Αυτοδιοίκησης και της Αποκεντρωμένης Διοίκησης - Πρόγραμμα Καλλικράτης» (ΦΕΚ 87/τ. Α' /2010).
4. Τις διατάξεις του π.δ. 139/2010 «Οργανισμός της Αποκεντρωμένης Διοίκησης Πελοποννήσου, Δυτικής Ελλάδας και Ιονίου» (ΦΕΚ 232/τ. Α' /2010).
5. Τις διατάξεις των άρθρων 28 και 28Α του ν. 4325/2015 (ΦΕΚ 47Α' /2015) «Εκδημοκρατισμός της Διοίκησης - Καταπολέμηση Γραφειοκρατίας και Ηλεκτρονική Διακυβέρνηση. Αποκατάσταση αδικιών και άλλες διατάξεις».

6. Την υπ' αριθμ. 15870/15-5-2017 απόφαση Υπ. Εσωτερικών (ΦΕΚ 250 Υ.Ο.Δ.Δ./2017) «Διορισμός του Νικολάου Παπαθεοδώρου του Αγγελάκη ως Συντονιστή της Αποκεντρωμένης Διοίκησης Πελοποννήσου, Δυτικής Ελλάδας και Ιονίου».

7. Τις διατάξεις του ν. 3208/2003 (ΦΕΚ 303/τ. Α' /2003).

8. Τις διατάξεις του ν. 998/1979 «Περί προστασίας των δασών κ.λπ.» (ΦΕΚ 289/τ. Α' /1979) και ειδικότερα:

α) του άρθρου 41 παρ. 1 και 3

β) του άρθρου 38 παρ. 1 όπως αντικαταστάθηκε από το άρθρο 35 παρ. 1 του ν. 4280/2014 [ΦΕΚ 159/τ. Α' /2014] και από το άρθρο 32 του ν. 4342/2015 [ΦΕΚ 143/τ. Α' /2015] και ισχύει και

γ) του άρθρου 70 παρ. 3, όπως αντικαταστάθηκε από το άρθρο 1 παρ. 15 του ν. 3208/2003 [ΦΕΚ 303/τ. Α' /2003] και ισχύει.

9. Τις διαταγές του Υπουργείου Γεωργίας:

α) 160417/1180/8-7-1980

β) 182447/3049/24-9-1980.

10. Την αριθμ. 221525/4195/21-9-2011 διαταγή Υπ.Π.Ε.Κ.Α. (ΑΔΑ: 4Α8Η0-ΙΔΩ).

11. Την αριθμ. 117084/25-5-2017 πρόταση του Δασαρχείου Καλαμάτας περί κηρύξεως αναδασωτέας, της αναφερομένης στο θέμα έκτασης, αποφασίζουμε:

Κηρύσσουμε ως αναδασωτέα, με σκοπό την προστασία για την επαναδημιουργία της δασικής βλάστησης, αποτελούμενης από άτομα σχίνου, πουργαριού, κουμαριάς, ασφάλαχτρου κ.λπ. που καταστράφηκε από πυρκαγιά που εκδηλώθηκε την 25-2-2016, την δημόσια δασική έκταση - δημόσιο δάσος εμβαδού εννέα χιλιάδων τριακοσίων ογδόντα δύο τετραγωνικών μέτρων (9.382,00 τ.μ.) που βρίσκεται στη θέση «Καλαμάρι» περιοχής οικισμού Στενωσιάς, Τοπικής Κοινότητας Κουκουνάρας, Δημοτικής Ενότητας Χιλιχωρίων, Δήμου Πύλου - Νέστορος του Νομού Μεσσηνίας που προσδιορίζεται από τα στοιχεία 1, 2, 3, 4, ..., 38, 39, 40, 40, ..., 75, 76, 77, 78, 1 και έχει όρια:

Ανατολικά: Αγροτική οδό, δημόσια δασική έκταση - δημόσιο δάσος, ελαιώνες φερομ. ιδιοκτησίας Παναγιώτη Σταματελόπουλου και Περικλή Καλογερόπουλου.

Δυτικά: Δημόσια δασική έκταση - δημόσιο δάσος, ελαιώνες φερομ. ιδιοκτησίας Παναγιώτη Σταματελόπουλου και Περικλή Καλογερόπουλου.

Βόρεια: Αγροτική οδό, δημόσια δασική έκταση – δημόσιο δάσος, ελαιώνες φερομ. ιδιοκτησίας Παναγιώτη Σταματελόπουλου και Περικλή Καλογερόπουλου.

Νότια: Δημόσια δασική έκταση - δημόσιο δάσος, ελαιώνα φερομ. ιδιοκτησίας Περικλή Καλογερόπουλου.

Όπως φαίνεται στο από 4-5-2017 συνημμένο τοπογραφικό διάγραμμα κλίμακας 1:1.000 που συντάχθηκε από τον Δασοπόνο του Δασαρχείου Καλαμάτας Κυριάκο Πίκουλα και εντοπίζεται στο απόσπασμα Φ.Χ. «Πύλος» κλίμακας 1:50.000 και αποτελεί αναπόσπαστο μέρος της απόφασης αυτής. Προβλέπεται φυσική αναγέννηση της δασικής βλάστησης που καταστράφηκε.

Άσκηση αίτησης ακύρωσης κατά αυτής κατατίθεται ενώπιον του (οικείου) Τριμελούς Εφετείου εντός εξήντα

(60) ημερών από την επόμενη της δημοσίευσης ή της κοινοποίησής της.

Από την εφαρμογή των κανονιστικών διατάξεων της απόφασης αυτής δεν προκαλείται δαπάνη σε βάρος του κρατικού προϋπολογισμού σύμφωνα με το άρθρο 90 του π.δ. 63/2005 «Κωδικοποίηση νομοθεσίας για την Κυβέρνηση και τα Κυβερνητικά όργανα» (ΦΕΚ 98/τ. Α'/2005.

Η απόφαση αυτή να δημοσιευθεί στην Εφημερίδα της Κυβερνήσεως.

Πάτρα, 27 Ιουλίου 2017

Ο Συντονιστής Αποκεντρωμένης Διοίκησης

ΝΙΚΟΛΑΟΣ ΠΑΠΑΘΕΟΔΩΡΟΥ

Αριθμ. 113711

(2)

Καθορισμός ορίων Αιγιαλού – Παραλίας στην περιοχή «ΓΚΕΡΜΠΕΣΙ» (Λιμνοθάλασσα Καλογριάς) του Δήμου Δυτικής Αχαΐας.

Ο ΣΥΝΤΟΝΙΣΤΗΣ ΑΠΟΚΕΝΤΡΩΜΕΝΗΣ
ΔΙΟΙΚΗΣΗΣ ΠΕΛΟΠΟΝΝΗΣΟΥ, ΔΥΤΙΚΗΣ
ΕΛΛΑΔΑΣ ΚΑΙ ΙΟΝΙΟΥ

Έχοντας υπόψη:

1. Τις διατάξεις του ν. 2503/1997 «Διοίκηση, Οργάνωση, Στελέχωση της Περιφέρειας, ρύθμιση θεμάτων για την Τοπική Αυτοδιοίκηση και άλλες διατάξεις», ως ισχύει.
2. Το άρθρο 9 του ν. 2690/1999 (ΦΕΚ Α' 45) «Κύρωση του Κώδικα Διοικητικής Διαδικασίας» και άλλες διατάξεις.
3. Την αρ. 1063349/790/Α0006/3-8-04 απόφαση του Υπουργού Οικονομίας και Οικονομικών, σχετικά με την καταγραφή -διοικητική κωδικοποίηση των αρμοδιοτήτων σε θέματα υπηρεσιών του Υπουργείου Οικονομίας και Οικονομικών που περιέρχονται στους Γενικούς Γραμματείς Περιφερειών, κατά τις διατάξεις της παρ. 21 του άρθρου 46 του ν. 3220/2004.
4. Τις διατάξεις της παρ. 21 του άρθρου 46 του ν. 3220/2004 (Φ.Ε.Κ 15 τ. Α' 28-1-2004) «Μέτρα αναπτυξιακής και κοινωνικής πολιτικής - αντικειμενικοποίηση του φορολογικού ελέγχου και άλλες διατάξεις».
5. Τις διατάξεις των άρθρων 6, 238, 280 και 283 παρ. 4 του ν. 3852/2010 (ΦΕΚ Α' /87/7-6-2010) «Νέα Αρχιτεκτονική της Αυτοδιοίκησης και της Αποκεντρωμένης Διοίκησης - Πρόγραμμα Καλλικράτης».
6. Το π.δ. 139/2010 (ΦΕΚ Α' 232/27-12-2010) «Οργανισμός της Αποκεντρωμένης Διοίκησης Πελοποννήσου, Δυτ. Ελλάδος και Ιονίου».
7. Το αρ. 28 του ν. 4325/2015 (ΦΕΚ Α' 47) «Εκδημοκρατισμός της Διοίκησης-Καταπολέμηση της Γραφειοκρατίας και Ηλεκτρονική Διακυβέρνηση . Αποκατάσταση αδικιών και άλλες διατάξεις».
8. Το αρ. 24 του ν. 4368/2016 (ΦΕΚ Α' 21) «Μέτρα για την επιτάχυνση του Κυβερνητικού έργου και άλλες διατάξεις» με το οποίο προστέθηκε το άρθρο 28Α στο ν. 4325/2015 και ειδικότερα στην παράγραφο 5α αυτού που αναφέρεται ότι «Ο Συντονιστής της Αποκεντρωμένης Διοίκησης με απόφασή του η οποία δημοσιεύεται στην Εφημερίδα της Κυβερνήσεως, δύναται να μεταβιβάζει στους προϊστάμενους των οργανικών μονάδων της ορισμένες από τις αρμοδιότητες του ή το δικαίωμα υπογραφής «Με εντολή Συντονιστή της Αποκεντρωμένης Διοίκησης».
9. Το άρθρο 5 του ν. 3469/2006 (ΦΕΚ Α' 131) «Εθνικό Τυπογραφείο, Εφημερίς της Κυβερνήσεως και άλλες διατάξεις».
10. Την αρ. 15870/15-05-2017 απόφαση του Υπουργού Εσωτερικών περί διορισμού του Νικολάου Παπαθεοδώρου του Αγγελάκη ως Συντονιστή της Αποκεντρωμένης Διοίκησης Πελοποννήσου Δυτ. Ελλάδας και Ιονίου (ΦΕΚ τ. Υ.Ο.Δ.Δ. 250/26-05-2017).
11. Τις διατάξεις των άρθρων 3 και 5 του ν. 2971/2001 (ΦΕΚ 285/τ. Α' /19-12-2001), οι διατάξεις του ν. 3978/2011, άρθρο 13 και ειδικότερα το άρθρο 11 του

ν. 4281/2014 (ΦΕΚ 160/Α' /08-08-2014) και του άρθρου 27 του ν. 4321/2015.

12. Τις διατάξεις του π.δ. 111/2014(ΦΕΚ 178/Α' /29-08-2014) «Οργανισμός του Υπουργείου Οικονομικών» και ειδικότερα το άρθρο 105 σύμφωνα με το οποίο «οι Κτηματικές Υπηρεσίες καταργήθηκαν και συστάθηκαν οι Περιφερειακές Δ/νσεις Δημόσιας Περιουσίας».

13. Την από 07-09-2012 αίτηση του Θεοφάνη Μποσγανά προς την Κτηματική Υπηρεσία Αχαΐας για τον καθορισμό των ορίων αιγιαλού παραλίας στην περιοχή «ΓΚΕΡΜΠΕΣΙ» (Λιμνοθάλασσα Καλογριάς) του Δήμου Δυτικής Αχαΐας.

14. Το από τον Μάιο του 2011 Τοπογραφικό Διάγραμμα του Πολιτικού Μηχανικού Γεωργίου Μαρκέτου σε κλίμακα 1:500, ελεγμένα για την ακρίβεια της αποτύπωσης στις 19-04-2017 από την Πορφύρη Αικατερίνη Τοπογράφο Μηχανικό της Περιφερειακής Δ/νσης Δημόσιας Περιουσίας και θεωρημένα από την ίδια στις 19-04-2017 (1 πινακίδα).

15. Το από 19-04-2017 έγχρωμο ορθοφωτοχάρτη (ΕΚΧΑ Α.Ε.) από την ψηφιακή βάση του ΨΨΥΔΗΠΕΕΚ σε κλίμακα 1:1000.

16. Την κοινή υπουργική απόφαση Υπουργών Ανάπτυξης - Περιβάλλοντος, Χωροταξίας και Δημοσίων Έργων - Αγροτικής Ανάπτυξης και Τροφίμων - Εμπορικής Ναυτιλίας, Αιγαίου και Νησιωτικής Πολιτικής με αρ. 12365/17-03-2009 (ΦΕΚ 159/Δ' /2009) με θέμα «Χαρακτηρισμός των χερσαίων υδάτινων και θαλασσίων περιοχών της λιμνοθάλασσας Κοτυχίου, του δάσους Στροφυλιάς και της ευρύτερης περιοχής τους (Ν. Αχαΐας, Ν. Ηλείας) ως Εθνικό Πάρκο Υγροτόπων Κοτυχίου - Στροφυλιάς» καθορίζονται τα μέτρα προστασίας και προσδιορίζονται οι ζώνες προστασίας Ζώνη Α - Περιοχή Προστασίας της φύσης στην οποία εντάσσονται οι λιμνοθάλασσες Κοτύχι Πρόκοπος, το Έλος Λάμιας και το δάσος Στροφυλιάς, Ζώνη Β Περιφερειακή Ζώνη Προστασίας και Ζώνη Γ που περιλαμβάνει την ευρύτερη λεκάνη απορροής της περιοχής.

17. Την από 19-04-2017 Επιτροπή αιγιαλού παραλίας για τον καθορισμό των ορίων αιγιαλού παραλίας στην περιοχή «ΓΚΕΡΜΠΕΣΙ» (Λιμνοθάλασσα Καλογριάς) του Δήμου Δυτικής Αχαΐας.

18. Το με αρ. Φ.119/270580Σ.1819/25-04-2013 έγγραφο του ΓΕΕΘΑ σύμφωνα με το οποίο από πλευράς αρμοδιοτήτων του, όπως αυτές απορρέουν από το άρθρο 19- του ν. 2971/2001, δεν έχει αντίρρηση για τη συνέχιση της διαδικασίας καθορισμού των ορίων αιγιαλού - παραλίας και τυχόν υπάρχοντος παλαιού αιγιαλού στην εν λόγω περιοχή.

20. Το με αρ. 6404/08-05-2017 έγγραφο της της Περιφερειακής Δ/νσης Δημόσιας Περιουσίας Πελοποννήσου Δυτ. Ελλάδας και Ιονίου προς την Αποκεντρωμένη Διοίκηση Πελοποννήσου Δυτ. Ελλάδας και Ιονίου για έκδοση της σχετικής απόφασης.

21. Δεν προκύπτει δαπάνη σε βάρος του κρατικού προϋπολογισμού από την παρούσα απόφαση, αποφασίζουμε:

Επικυρώνουμε την από 19-04-2017 Έκθεση της Επιτροπής αιγιαλού και παραλίας, για τον καθορισμό των ορίων αιγιαλού παραλίας στη περιοχή «ΓΚΕΡΜΠΕΣΙ»

(Λιμνοθάλασσα Καλογριάς) του Δήμου Δυτικής Αχαΐας, καθώς επίσης και το έγχρωμο ορθοφωτοχάρτη (ΕΚΧΑ Α.Ε.) από την ψηφιακή βάση του ΨΥΔΗΠΕΕΚ σε κλίμακα 1:1000 ως εξής:

1. Με κόκκινη γραμμή, την οριογραμμή του αιγιαλού, και με στοιχεία Α1, Α2, ..., Α14, Α18.

2. Με κίτρινη γραμμή την οριογραμμή παραλίας με στοιχεία Π1, Π2, ..., Π14, Π18 της οποίας οι κορυφές εξασφαλίζονται με ορθογώνιες συντεταγμένες από το κρατικό δίκτυο και είναι παράλληλες προς τη γραμμή αιγιαλού σε όλο το μήκος της και σε απόσταση 10 μέτρων.

Οι συντεταγμένες των πιο πάνω οριογραμμών αναφέρονται στο σύστημα ΕΓΣΑ 87 και αναγράφονται αναλυτικά στο Τοπογραφικό Διάγραμμα που συνοδεύει την παρούσα έκθεση.

3. Η επιτροπή διαπίστωσε ότι δεν υφίσταται παλαιός αιγιαλός.

Η απόφαση αυτή, με την Έκθεση της Επιτροπής καθορισμού ορίων αιγιαλού παραλίας και τον ορθοφωτοχάρτη να δημοσιευθούν στην Εφημερίδα της Κυβερνήσεως.

Πάτρα, 15 Ιουνίου 2017

Ο Συντονιστής Αποκεντρωμένης Διοίκησης

ΝΙΚΟΛΑΟΣ ΠΑΠΑΘΕΟΔΩΡΟΥ

ΕΚΘΕΣΗ ΕΠΙΤΡΟΠΗΣ ΤΟΥ ΑΡΘΡΟΥ 3 ΤΟΥ
Ν. 2971/2001 ΓΙΑ ΤΟΝ ΚΑΘΟΡΙΣΜΟ ΤΩΝ ΟΡΙΩΝ
ΑΙΓΙΑΛΟΥ ΚΑΙ ΠΑΡΑΛΙΑΣ ΣΤΗΝ ΠΕΡΙΟΧΗ
«ΓΚΕΡΜΕΣΙ» (ΛΙΜΝΟΘΑΛΑΣΣΑ ΚΑΛΟΓΡΙΑΣ) ΤΟΥ
ΔΗΜΟΥ ΔΥΤΙΚΗΣ ΑΧΑΪΑΣ

Στην Πάτρα σήμερα 19-04-2017 ημέρα Τετάρτη και ώρα 09:00 οι παρακάτω υπογράφοντες:

1. Τζωρτζοπούλου Μαρία, Τεχνικός ΤΕ/Α, Προϊσταμένη του Τμήματος Β' Αιγιαλού και Παραλίας της οικείας Π.Δ.Δ.Π.Δ.Ε. και Ι, ως αναπληρώτρια του κωλυομένου Προέδρου.

2. Πορφύρη Αικατερίνη, Αγρονόμος και Τοπογράφος ΠΕ/Β, της Π.Δ.Δ.Π.Δ.Ε. και Ι ως μέλος της επιτροπής

3. Κορίτζης Κων/νος, Υ/Χ του Κ.Λ. Πατρών, ως μέλος της επιτροπής.

4. Φελούκα Σωτηρία, Προϊσταμένη της Δ/νσης Πολεοδομίας του Δήμου Δυτικής Αχαΐας.

5. Τσακαρέστος Ιωάννης, Πολιτικός Μηχανικός ΠΕ/Α, Προϊστάμενος της Δ/νσης Περιβάλλοντος (παρότι ειδοποιήθηκε έγκαιρα δεν προσήλθε)

αποτελούντες την Επιτροπή καθορισμού των ορίων του Αιγιαλού και Παραλίας δυνάμει του άρθρου 3 του ν. 2971/2001 όπως τροποποιήθηκε, αντακαταστάθηκε και ισχύει σήμερα η σύνθεση της οποίας καθορίστηκε σύμφωνα με την υπ' αριθμ. 61139/24-03-17 απόφαση Γενικού Γραμματέα Αποκεντρωμένης Διοίκησης Πελοποννήσου, Δυτ. Ελλάδας και Ιονίου παρόντος και του Θεοδωρακόπουλου Φωτίου Γραμματέα της Επιτροπής, συνεδριάσαμε στο κατάστημα της Π.Δ.Δ.Π.Δ.Ε. και Ι κατόπιν της υπ' αριθμ. 3/10-4-2017 Πρόσκλησης της

Προέδρου αυτής, προκειμένου να ζητηθεί ο καθορισμός αιγιαλού και παραλίας στην περιοχή Γκέρμπεσι (Λιμνοθάλασσα Καλογριάς) του Δήμου Δυτικής Αχαΐας.

Κατά την έναρξη της συνεδρίασης διαπιστώθηκε η απαρτία της επιτροπής από τον Πρόεδρο αν και απουσίαζε το μέλος Τσακαρέστος Ιωάννης, Πολιτικός Μηχανικός ΠΕ/Α, Προϊστάμενος της Δ/νσης Περιβάλλοντος παρότι ειδοποιήθηκε εγκαίρως.

Αφού λάμβαμε υπόψη:

1. Τις διατάξεις του ν. 2971/2001 (ΦΕΚ 285Α') «Περί αιγιαλού και παραλίας όπως έχουν τροποποιηθεί και ισχύουν σήμερα.

2. Το άρθρο 11 του ν. 4281/2014.

3. Το άρθρο 27 του ν. 4321/2015.

4. Το άρθρο 62 του ν. 4403/2016.

5. Τις διατάξεις του ν. 2690/1999 (ΦΕΚ 45/Α') «Κύρωση του Κώδικα Διοικητικής Διαδικασίας και άλλες διατάξεις».

6. Την υπ' αριθμ. 1089532/8205/Β0010/20-04-2005 (ΦΕΚ 595/τ. Β'/06-05-2005) κοινή υπουργική απόφαση των Υπουργών Οικονομίας και Οικονομικών και ΠΕ.ΧΩ.Δ.Ε. Σχετικά με την εφαρμογή των όσων αναφέρονται στην παρ. 1 του άρθρου 9 του ν. 2971/2001.

7. Την από 7-9-2012 αίτηση του Θεοφάνη Μπισογανά με τα στοιχεία που την συνοδεύουν.

8. Το υπ' αριθμ. 7479/31-7-2007 έγγραφο του Δασαρχείου Πατρών.

9. Το με αρ. πρωτ. 3923/17-12-2012 έγγραφο της Κτηματικής Υπηρεσίας Ν. Αχαΐας.

10. Το με αρ. Φ. 119/270580/Σ. 1819/25-4-13 έγγραφο του ΓΕΕΘΑ (παλαιότερο έγγραφο).

11. Το από Μάιο του 2011 τοπογραφικό διάγραμμα του Πολιτικού Μηχανικού Γεωργίου Μαρκέτου σε κλίμακα 1:500, ελεγμένα για την ακρίβεια της αποτύπωσης στις 19-4-2017 από την Πορφύρη Αικατερίνη, Τοπογράφο Μηχανικό της Π.Δ.Δ.Π.Δ.Ε. και Ι και θεωρημένα από την ίδια στις 19-4-2017 (1 πινακίδα).

12. Την κοινή υπουργική απόφαση 12365 (ΦΕΚ 159/Δ'/2009) με την οποία χαρακτηρίζονται οι χερσαίες, υδάτινες και θαλάσσιες περιοχές της λιμνοθάλασσας Κοτύχιου του δάσους Στροφυλιάς και της ευρύτερης περιοχής τους ως «Εθνικό Πάρκο Υγροτόπων Κοτύχιου Στροφυλιάς» καθορίζονται τα μέτρα προστασίας και προσδιορίζονται οι ζώνες προστασίας: Ζώνη Α-Περιοχή Προστασίας της φύσης στην οποία εντάσσονται οι λιμνοθάλασσες Κοτύχι-Πρόκοπος, το Έλος Λάμιας και το δάσος Στροφυλιάς, Ζώνη Β' Περιφερειακή Ζώνη Προστασίας και Ζώνη Γ που περιλαμβάνει την ευρύτερη λεκάνη απορροής της περιοχής.

13. Τις διατάξεις του ν. 2971/2001 και τις διατάξεις του άρθρου 113 του ν. 3978/2011 (ΦΕΚ 137Α').

14. Τα στοιχεία καθορισμού αιγιαλού και παραλίας που προβλέπονται από το άρθρο 9 του ν. 2971/2001 και ειδικότερα:

α. Στοιχεία της γεωμορφολογίας του εδάφους αναλυτικά αναφέρονται παρακάτω (στοιχεία από απόπασμα [strophilia-kentroPliroforisis.pdf](https://eclass.upatras.gr) είναι ανερτημένα στο <https://eclass.upatras.gr>).

• Η μορφολογία της ακτής συνίσταται από χαλαρά ιζήματα (άμμος, αμμοίλυς), που έχουν προκύψει από

υλικά που καθίζησαν στο βυθό θαλασσίων λεκανών ή άμμοι που συσσωρεύει ο αέρας στη παραλία. Αποτελούνται κυρίως από αποθέσεις ιζημάτων των λιμνών και των τρεχούμενων νερών. Σε βαθύτερα στρώματα υπάρχουν μίγματα από άργιλο, άμμο, χαλίκια και λίθους. Κοντά στους υγρότοπους της περιοχής, τα εδάφη κατακλύζονται του χειμωνιάτικους μήνες από νερό. Όταν τα νερά αποσυρθούν παραμένει η λάσπη.

- Της ακτής συνεχονται εκτάσεις πεδινές με έδαφος αμμοαργιλώδες, εκτός σχεδίου πόλεως και εκτός οικισμού.

- Το φυσικό όριο της βλάστησης συνίσταται από θαμνώδη φυσική βλάστηση κοντά στην ακτή (καλαμιές, σχοίνα κ.λπ.) ενώ πέραν της ακτής δεν διαπιστώνεται έντονη δενδρώδη βλάστηση.

β. Το γεγονός ότι στη περιοχή δεν εντοπίστηκαν παράκτιοι φυσικοί πόροι.

γ. Τα πορίσματα από την εκτίμηση των μετεωρολογικών στοιχείων της περιοχής, ήτοι : ότι η περιοχή.

προσβάλλεται από ανέμους εντάσεως 4,2-6,3 kt ήπιας έντασης, ΒΑ και Δ κατευθύνσεων.

δ. Τη μορφολογία του πυθμένα, ο οποίος συνίσταται από ομαλή σύσταση και με μικρά βάθη πολύ κοντά στην όχθη.

ε. Τον τομέα ανάπτυξης κυματισμού σε σχέση με το μέτωπο της ακτής, ότι δηλαδή πρόκειται για ακτή με μικρό ανάπτυγμα, μικρά κύματα, ακόμη χαμηλά, λίγο έντονα εμφανίζοντας μονότονες κορυφές χωρίς εκτόνωση.

στ. Το γεγονός ότι δεν υφίστανται κτίσματα στον αιγιαλό, ούτε Τεχνικά έργα νομίμως υφιστάμενα.

ζ. Το όριο ζώνης β του Εθνικού Πάρκου Κοτύχιου - Στροφιλιάς σύμφωνα με την υπ' αριθμ. 12365/09 απόφαση των Υπουργών Ανάπτυξης, ΥΠΕΧΩΔΕ και Εμπορικής Ναυτιλίας (ΦΕΚ 159Δ' /29-4-1990).

η. Τη μη ύπαρξη παλαιού αιγιαλού και καταγεγραμμένων δημοσίων κτημάτων με άμεση γειτνίαση με τον αιγιαλό.

θ. Το γεγονός ότι δεν υφίσταται Κτηματολόγιο και είναι εκτός Οικισμού.

ι. Το γεγονός ότι η περιοχή ανήκει σε προστατευόμενη ζώνη NATURA 2000 (<http://qeodata.gov.gr>) και αποτελεί κύριο υγρότοπο της Λιμνοθάλασας Αράξου στον αλμυρόβαλτο του οποίου διαβιούν μεγάλοι πληθυσμοί από γλάρους και ερωδιούς, πάπιες, βουτηχτάρια και κορμοράνοι. Τα υφάλμυρα νερά της παρουσιάζουν μεγάλο ιχθυοπαραγωγικό ενδιαφέρον.

ΠΡΟΣΧΩΣΕΙΣ - ΕΠΙΧΩΜΑΤΩΣΕΙΣ-ΔΙΑΒΡΩΣΗ: Δεν διαπιστώθηκαν επιχωματώσεις όπως φαίνεται στα συνημμένα τοπογραφικά διαγράμματα, τα οποία αποτελούν και αναπόσπαστο τμήμα της έκθεσης αυτής, αποφασίζουμε:

Ότι αποδεχόμαστε το από 19-04-2017 ένχρωμο διάγραμμα ορθοφωτοχάρτη (ΕΚΧΑΑ.Ε.) από την ψηφιακή βάση του ΨΥΔΗΠΕΕΚ σε κλίμακα 1:1000 τις παρακάτω οριογραμμές:

Με κόκκινη γραμμή την οριογραμμή του Αιγιαλού με στοιχεία Α1, Α2, ..., Α14, Α18.

Με κίτρινη γραμμή την οριογραμμή της Παραλίας με στοιχεία Π1, Π2, ..., Π14, Π18 της οποίας οι κορυφές εξασφαλίζονται με ορθογώνιες συντεταγμένες από το κρατικό δίκτυο, και είναι παράλληλος σ' αυτή σε όλο το μήκος της και σε απόσταση 10 μέτρων.

3. Η επιτροπή διαπίστωσε ότι δεν υφίσταται παλαιός Αιγιαλός.

Ο καθορισμός των πιο πάνω οριογραμμών γίνεται για πρώτη φορά.

Οι συντεταγμένες των κορυφών των παραπάνω οριογραμμών σε ΕΓΣΑ 87 φαίνονται στο παράρτημα που συνοδεύει την παρούσα.

ΠΑΡΑΡΤΗΜΑ
ΠΙΝΑΚΑΣ ΣΥΝΤΕΤΑΓΜΕΝΩΝ ΚΟΡΥΦΩΝ ΠΡΟΕΙΝΟΜΕΝΗΣ ΟΡΙΟΓΡΑΜΜΗΣ ΑΙΓΙΑΛΟΥ-ΠΑΡΑΛΙΑΣ
ΠΕΡΙΟΧΗΣ "ΓΚΕΡΜΠΕΣΙ" (ΛΙΜΝΟΘΑΛΑΣΣΑ ΚΑΛΟΓΡΙΑΣ) ΤΟΥ ΔΗΜΟΥ ΔΥΤΙΚΗΣ ΑΧΑΪΑΣ

ΠΙΝΑΚΑΣ ΣΥΝΤΕΤΑΓΜΕΝΩΝ ΓΡΑΜΜΗΣ ΑΙΓΙΑΛΟΥ		
	Χ	Ψ
A1	271495,23	4229463,17
A2	271463,48	4229493,44
A3	271444,97	4229494,69
A4	271427,71	4229488,99
A5	271324,84	4229511,43
A6	271298,17	4229521,17
A7	271293,09	4229524,74
A8	271277,64	4229535,56
A9	271219,26	4229562,35
A10	271194,45	4229573,93
A11	271193,46	4229596,75
A12	271179,57	4229629,82
A13	271173,95	4229654,29
A14	271157,74	4229693,32
A15	271143,85	4229729,7
A16	271110,78	4229813,04
A17	271070,88	4229901,37
A18	271061,17	4229922,85

ΠΙΝΑΚΑΣ ΣΥΝΤΕΤΑΓΜΕΝΩΝ ΓΡΑΜΜΗΣ ΠΑΡΑΛΙΑΣ		
	Χ	Ψ
Π1	271488,33	4229455,93
Π2	271458,59	4229484,29
Π3	271446,31	4229484,14
Π4	271429,08	4229478,46
Π5	271332,05	4229501,8
Π6	271288,93	4229513,89
Π7	271284,11	4229517,92
Π8	271274,27	4229526,11
Π9	271215,05	4229553,28
Π10	271184,73	4229567,43
Π11	271183,55	4229594,52
Π12	271170,02	4229626,74
Π13	271164,39	4229651,23
Π14	271148,45	4229689,62
Π15	271134,54	4229726,07
Π16	271101,59	4229809,1
Π17	271061,71	4229897,38
Π18	271051,92	4229919,06

ΠΙΝΑΚΑΣ ΣΥΝΤΕΤΑΓΜΕΝΩΝ ΠΕΡΙΓΡΑΜΜΑΤΟΣ ΖΩΝΗΣ Β		
	Χ	Ψ
βα	271040	4229838
ββ	271227	4229813
βγ	271891	4229302
Βδ	271810	4229179
βε	271016	4229402
βστ	270949	4229153

Το παρόν συντάχθηκε σε πέντε (5) αντίτυπα τριών σελίδων το καθένα και υπογράφεται ως ακολούθως:

Η Πρόεδρος

ΜΑΡΙΑ ΤΖΩΡΤΖΟΠΟΥΛΟΥ

Ο Γραμματέας της Επιτροπής

ΦΩΤΙΟΣ ΘΕΟΔΩΡΑΚΟΠΟΥΛΟΣ

Τα Μέλη

ΑΙΚΑΤΕΡΙΝΗ ΠΟΡΦΥΡΗ


ΚΩΝΣΤΑΝΤΙΝΟΣ ΚΟΡΙΖΗΣ

ΣΩΤΗΡΙΑ ΦΕΛΟΥΚΑ



ΕΘΝΙΚΟ ΤΥΠΟΓΡΑΦΕΙΟ
Για τεχνικούς λόγους στο σχεδιάγραμμα,
από το ηλεκτρονικό αρχείο, έγινε
σμίκρυνση κατά ποσοστό **41%**



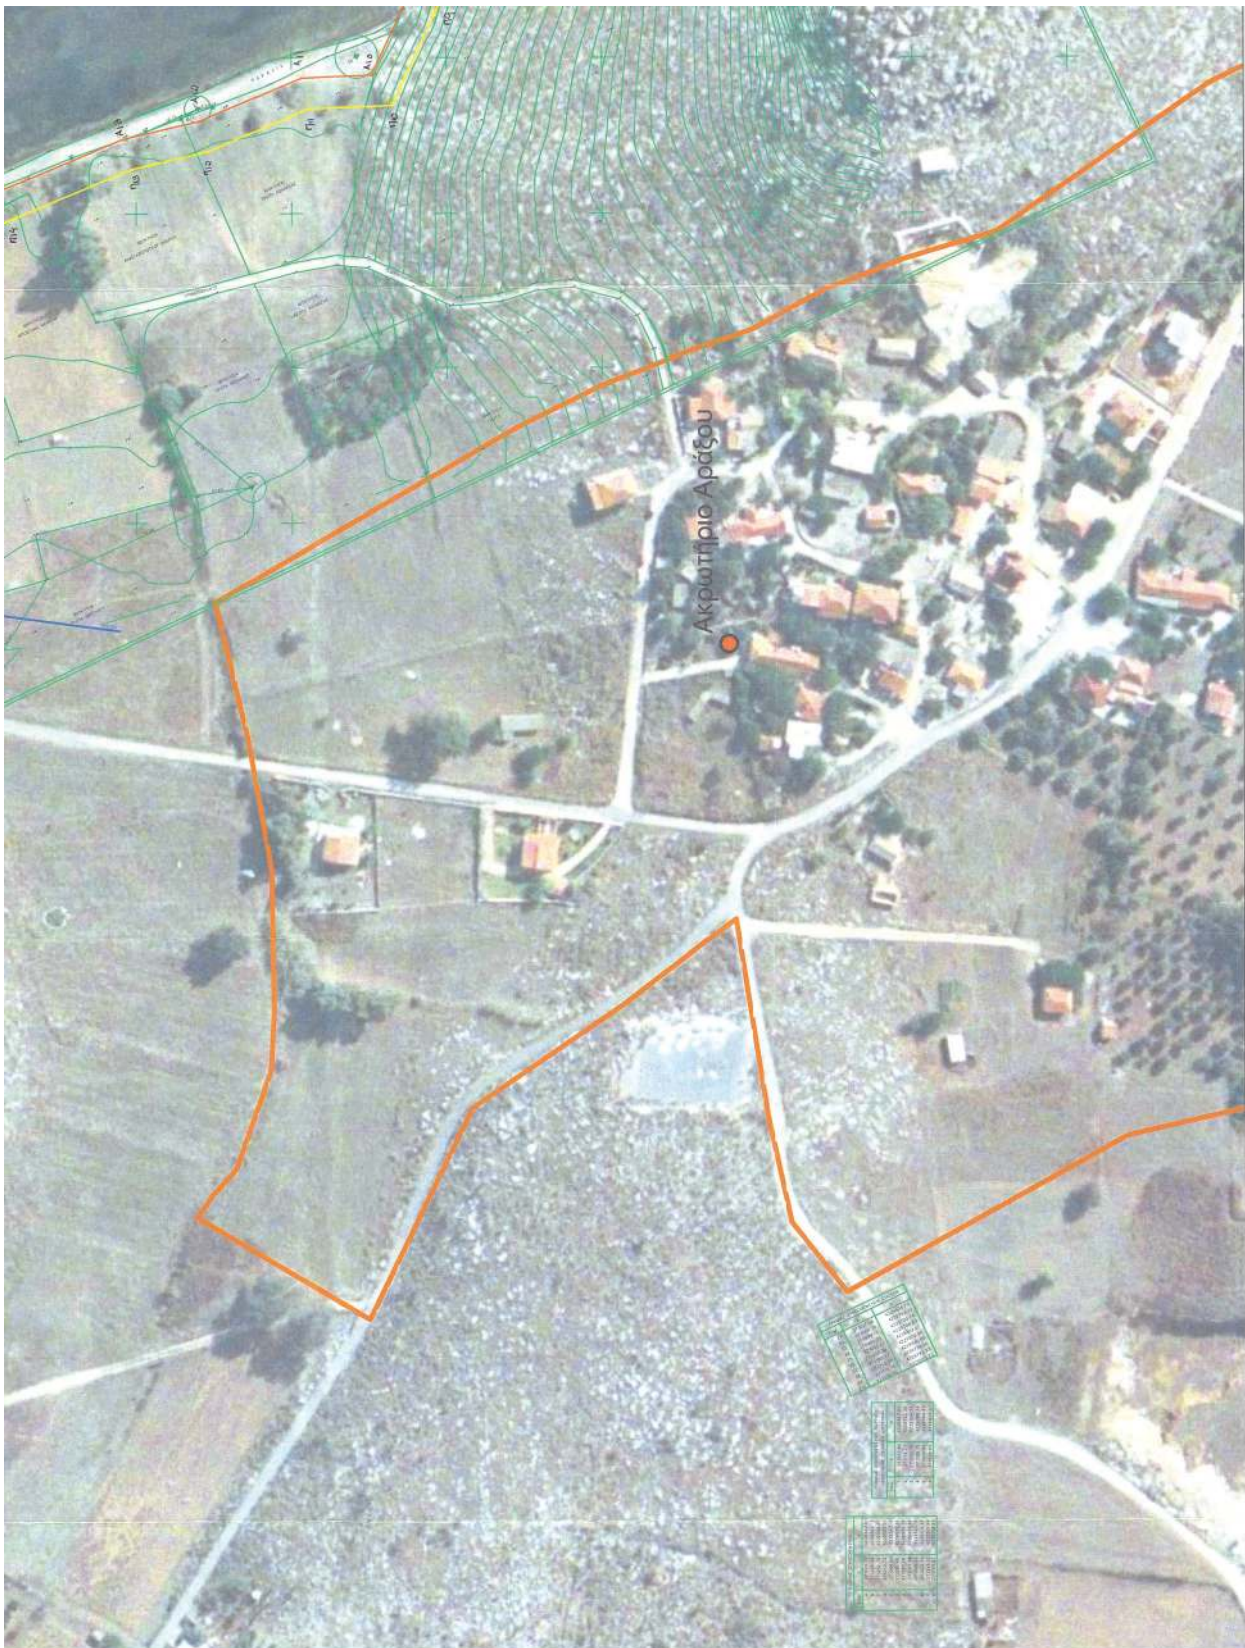





ΕΘΝΙΚΟ ΤΥΠΟΓΡΑΦΕΙΟ

Την ευθύνη για την εκτύπωση, διαχείριση και κυκλοφορία των φύλλων της Εφημερίδας της Κυβερνήσεως, (ΦΕΚ) στην έντυπη και ηλεκτρονική έκδοση, έχει το **Εθνικό Τυπογραφείο** το οποίο αποτελεί δημόσια υπηρεσία η οποία υπάγεται στο Υπουργείο Διοικητικής Ανασυγκρότησης. Το Εθνικό Τυπογραφείο έχει επίσης την ευθύνη για την κάλυψη των εκτυπωτικών αναγκών του Δημοσίου. (ν. 3469/2006, Α' 131).

ΥΠΗΡΕΣΙΕΣ ΠΟΥ ΠΑΡΕΧΕΙ ΤΟ ΕΘΝΙΚΟ ΤΥΠΟΓΡΑΦΕΙΟ

1. ΦΥΛΛΟ ΤΗΣ ΕΦΗΜΕΡΙΔΑΣ ΤΗΣ ΚΥΒΕΡΝΗΣΕΩΣ (ΦΕΚ)

Η ηλεκτρονική μορφή των ΦΕΚ διατίθεται δωρεάν από την ιστοσελίδα www.et.gr. Για τα ΦΕΚ που δεν έχουν ψηφιοποιηθεί και καταχωρισθεί στην πιο πάνω ιστοσελίδα δίνεται η δυνατότητα δωρεάν αποστολής με ηλεκτρονικό ταχυδρομείο, μετά από αίτηση που υποβάλλεται ηλεκτρονικά με τη συμπλήρωση ειδικής φόρμας.

Η έντυπη μορφή των ΦΕΚ διατίθεται για μεμονωμένα φύλλα με το ανάλογο κόστος από το τμήμα Πωλήσεων απευθείας ή με ταχυδρομική αποστολή μέσω αίτησης παραγγελίας στα ΚΕΠ, ενώ για ετήσια συνδρομή από το τμήμα Συνδρομητών. Το κόστος για ασπρόμαυρο ΦΕΚ από 1 έως 16 σελίδες είναι 1€, προσαυξανόμενο κατά 0,20€ για κάθε επιπλέον οκτασέλιδο ή μέρος αυτού. Το κόστος για έγχρωμο ΦΕΚ είναι 1,50€ από 1 έως 16 σελίδες, προσαυξανόμενο κατά 0,30€ για κάθε επιπλέον οκτασέλιδο ή μέρος αυτού.

Τρόπος αποστολής κειμένων προς δημοσίευση

- Τα κείμενα για δημοσίευση στο ΦΕΚ, από όλες τις δημόσιες υπηρεσίες και τους φορείς του δημόσιου τομέα, **αποστέλλονται στην διεύθυνση webmaster.et@et.gr** με χρήση προηγμένης ψηφιακής υπογραφής και χρονοσήμανσης.
- Οι περιλήψεις Διακηρύξεων Δημοσίων Συμβάσεων, αποστέλλονται στην ηλεκτρονική διεύθυνση dds@et.gr με τη χρήση **απλού** ηλεκτρονικού ταχυδρομείου.
- Κατ' εξαίρεση, πολίτες οι οποίοι δεν έχουν αποκτήσει προηγμένη ηλεκτρονική υπογραφή, μπορούν να αποστέλλουν ταχυδρομικά ή να καταθέτουν με εκπρόσωπό τους κείμενα προς δημοσίευση αποτυπωμένα σε χαρτί, στο Τμήμα Παραλαβής Δημοσιευτέας Ύλης.

Πληροφορίες σχετικά με την αποστολή/κατάθεση εγγράφων προς δημοσίευση, την πώληση των τευχών και τους ισχύοντες τιμοκαταλόγους για όλες τις υπηρεσίες θα βρείτε στην ιστοσελίδα μας και στη διαδρομή Εξυπηρέτηση κοινού - τμήμα πωλήσεων ή συνδρομητών. Επίσης στην ιστοσελίδα μπορείτε να αναζητήσετε πληροφορίες σχετικά με την πορεία δημοσίευσης των εγγράφων, εφόσον γνωρίζετε τον Κωδικό Αριθμό Δημοσιεύματος (ΚΑΔ). Τον ΚΑΔ εκδίδει το Εθνικό Τυπογραφείο για όλα τα κείμενα που πληρούν τις προϋποθέσεις δημοσίευσης.

2. ΚΑΛΥΨΗ ΕΚΤΥΠΩΤΙΚΩΝ ΑΝΑΓΚΩΝ του Δημοσίου και των φορέων του

Το Εθνικό Τυπογραφείο μετά από αίτημα φορέα του Δημοσίου αναλαμβάνει να σχεδιάσει και να εκτυπώσει κάρτες, βιβλία, αφίσες, μπλοκ, μηχανογραφικά έντυπα, φακέλους, φακέλους αλληλογραφίας, κ.ά. Επίσης σχεδιάζει και κατασκευάζει σφραγίδες.

ΕΠΙΚΟΙΝΩΝΙΑ ΜΕ ΤΟ ΕΘΝΙΚΟ ΤΥΠΟΓΡΑΦΕΙΟ

Ταχυδρομική Διεύθυνση: Καποδιστρίου 34, τ.κ. 10432, Αθήνα

ΤΗΛΕΦΩΝΙΚΟ ΚΕΝΤΡΟ: 210 5279000 - fax: 210 5279054

ΤΜΗΜΑΤΑ ΕΞΥΠΗΡΕΤΗΣΗΣ ΚΟΙΝΟΥ

Πωλήσεων: (Ισόγειο, τηλ. 210 5279178 - 180)

Συνδρομητών: (Ημιόροφος, τηλ. 210 5279136)

Πληροφοριών: (Ισόγειο, Γρ. 3 και τηλεφ. κέντρο 210 5279000)

Παραλαβής Δημ. Ύλης: (Ισόγειο, τηλ. 210 5279167, 210 5279139)

Ωράριο για το κοινό: Δευτέρα ως Παρασκευή: 8:00 - 13:30

Ιστοσελίδα: www.et.gr

Πληροφορίες σχετικά με την λειτουργία της ιστοσελίδας: helpdesk.et@et.gr

Αποστολή ψηφιακά υπογεγραμμένων εγγράφων προς δημοσίευση στο ΦΕΚ: webmaster.et@et.gr

Πληροφορίες για γενικό πρωτόκολλο και αλληλογραφία: grammateia@et.gr



* 0 4 0 0 2 1 0 2 5 0 8 1 7 0 0 1 2 *