



ΕΦΗΜΕΡΙΔΑ ΤΗΣ ΚΥΒΕΡΝΗΣΕΩΣ ΤΗΣ ΕΛΛΗΝΙΚΗΣ ΔΗΜΟΚΡΑΤΙΑΣ

6 Σεπτεμβρίου 2017

ΤΕΥΧΟΣ ΤΕΤΑΡΤΟ

Αρ. Φύλλου 242

ΠΕΡΙΕΧΟΜΕΝΑ

ΑΠΟΦΑΣΕΙΣ

- 1 Μερική ανάκληση, λόγω πραγματικής πλάνης, περί τα πραγματικά δεδομένα της με αριθμ. 3743/29-11-2006 (Δ' 1073) απόφασης αναδάσωσης του Γενικού Γραμματέα Περιφέρειας Δυτικής Ελλάδος για έκταση 506,52 m² στη θέση «ΒΑΤΟΛΑΚΑ» ΤΚ Αφροξυλιάς, ΔΕ Ναυπάκτου, του Δήμου Ναυπακτίας επί της συνολικής έκτασης των 727,00 m που κηρύχθηκε αναδασωτέα μετά από εκχέρωση.
- 2 Κήρυξη δημοσίου δάσους εμβαδού 1.540,04 τ.μ ως αναδασωτέου, λόγω εκχέρωσης στο συνοικισμό Λούστρας, της Τοπικής Κοινότητας Καλλιθέας, της Δημοτικής Ενότητας Παραβόλας, του Δήμου Αργινίου, Π.Ε. Αιτ/νίας.
- 3 Κήρυξη δημοσίου δάσους 2.013,50 m² ως αναδασωτέου λόγω πυρκαγιάς, στη θέση «Πουριά», Τ.Κ. Αφράτου, Δ.Ε. Παραβόλας, του Δήμου Αργινίου Π.Ε. Αιτ/νίας.

ΑΠΟΦΑΣΕΙΣ

Αριθμ. 193152

(1)

Μερική ανάκληση, λόγω πραγματικής πλάνης, περί τα πραγματικά δεδομένα της με αριθμ. 3743/29-11-2006 (Δ' 1073) απόφασης αναδάσωσης του Γενικού Γραμματέα Περιφέρειας Δυτικής Ελλάδος για έκταση 506,52 m² στη θέση «ΒΑΤΟΛΑΚΑ» ΤΚ Αφροξυλιάς, ΔΕ Ναυπάκτου, του Δήμου Ναυπακτίας επί της συνολικής έκτασης των 727,00 m που κηρύχθηκε αναδασωτέα μετά από εκχέρωση.

Ο ΣΥΝΤΟΝΙΣΤΗΣ ΑΠΟΚΕΝΤΡΩΜΕΝΗΣ
ΔΙΟΙΚΗΣΗΣ ΠΕΛΟΠΟΝΝΗΣΟΥ,
ΔΥΤΙΚΗΣ ΕΛΛΑΔΑΣ ΚΑΙ ΙΟΝΙΟΥ

Έχοντας υπόψη:

1. Τα άρθρα 24 παρ. 1 και 117 παρ. 3 του Συντάγματος της Ελλάδος.

2. Το ν. 3200/1955 περί διοικητικής αποκεντρώσεως, όπως τροποποιήθηκαν και συμπληρώθηκαν με το ν.δ. 532/1970 και μεταγενέστερες διατάξεις.

3. Τις διατάξεις του ν. 2503/97 περί «Οργάνωσης, Διοίκησης και Στελέχωσης της Περιφέρειας κ.λπ.».

4. Το ν. 3852/2010 (Α' 87) «Νέα Αρχιτεκτονική της Αυτοδιοίκησης και της Αποκεντρωμένης Διοίκησης - Πρόγραμμα Καλλικράτης» και ειδικότερα τα άρθρα 6 και 280.

5. Το π.δ. 139/2010 (ΦΕΚ Α' 232) «Οργανισμός της Αποκεντρωμένης Διοίκησης Πελοποννήσου, Δυτικής Ελλάδας και Ιονίου»

6. Τις διατάξεις του ν. 3861/2010 (Α' 112) «Ενίσχυση της διαφάνειας με την υποχρεωτική ανάρτηση νόμων και πράξεων των κυβερνητικών, διοικητικών και αυτοδιοικητικών οργάνων στο διαδίκτυο «Πρόγραμμα Διαύγεια» και άλλες διατάξεις.

7. Τις διατάξεις του άρθρου 21 παρ. 2 του ν. 3208/2003 (Α' 303).

8. Τις διατάξεις του άρθρου 52 παρ. 5 του ν. 4280/2014 (Α' 159).

9. Τις διατάξεις του άρθρου 44 παρ. 4 του ν. 998/1979 (Α'289), όπως προστέθηκε με το άρθρο 36 του ν. 3698/2008 (Α'198) και αντικαταστάθηκε με το άρθρο 35 παρ. 4 του ν. 4280/2014 (Α' 159).

10. Τη με αριθμ. 3743/29-11-2006 (Δ'1073) απόφαση αναδάσωσης του Γενικού Γραμματέα Περιφέρειας Δυτικής Ελλάδος, με την οποία κηρύχθηκε ως αναδασωτέα έκταση 727,00 m² στη θέση «ΒΑΤΟΛΑΚΑ» της νυν ΤΚ Αφροξυλιάς, ΔΕ Ναυπάκτου του Δήμου Ναυπακτίας της ΠΕ Αιτ/νίας, λόγω εκχέρωσης.

11. Το άρθρο 67 παρ. 8 του ν. 4316/24-12-2014 (Α' 270).

12. Τα άρθρα 28 και 28Α του ν. 4325/2015 (Α' 47) «Εκδημοκρατισμός της Διοίκησης-Καταπολέμηση Γραφειοκρατίας και Ηλεκτρονική Διακυβέρνηση Αποκατάσταση αδικιών και άλλες διατάξεις».

13. Την αριθ. 15870/15-05-2017 απόφαση του Υπουργού Εσωτερικών περί διορισμού του Νικολάου Παπαθεοδώρου του Αγγελάκη ως Συντονιστή της Αποκεντρωμένης Διοίκησης Πελοποννήσου, Δυτικής Ελλάδας και Ιονίου (ΦΕΚ τ. Υ.Ο.Δ.Δ. 250/26-05-2017).

14. Την από 20-5-2015 αίτηση του Λάμπρου Δημόπουλου του Χρήστου, κατοίκου Λυγιάς Ναυπάκτου, ενώπιον του Γεν. Γραμματέα της ΑΔΠΔΕΙ με θέμα «Ανάκληση απόφασης κήρυξης έκτασης ως αναδασωτέας».

15. Τη με αριθμ. 163797/6869/2-12-2015 εισήγηση του Δασαρχείου Ναυπάκτου, με την οποία υπέβαλε τη σχετική αλληλογραφία και εισηγείται τη μερική ανάκληση της με αριθμ. 3743/29-11-2006 (Δ' 1073) απόφασης αναδάσωσης του Γενικού Γραμματέα Περιφέρειας Δυτικής Ελλάδος για έκταση 506,52 m² στη θέση «ΒΑΤΟΛΑΚΑ» ΤΚ Αφροξυλιάς, ΔΕ Ναυπάκτου, του Δήμου Ναυπακτίας, ΠΕ Αιτ/νίας, επί της συνολικής έκτασης των 727,00 m που κηρύχθηκε αναδασωτέα μετά από εκχέρσωση, λόγω πλάνης περί τα πραγματικά δεδομένα, επειδή η ανωτέρω έκταση βρίσκεται εντός των ορίων του οικισμού των οποίων έχουν εγκριθεί με πράξεις της διοίκησης, σύμφωνα με τις διατάξεις των προεδρικών διαταγμάτων 24.4/3.5.1985 (Δ'181) και επομένως η έκταση δεν υπάγεται στην αρμοδιότητα της δασικής υπηρεσίας, σύμφωνα με την παρ. 6 περ. ζ' του άρθρου 3 του ν. 998/1979, όπως ισχύει σήμερα μετά την αντικατάστασή του με την παρ. 4 του άρθρου 32 του ν. 4280/2014.

16. Το με αριθμ. 83032/11-4-2017 (ορθή επανάληψη ως προς το εμβαδόν ανάκλησης) έγγραφο της Δ/νσης Συντονισμού και Επιθ. Δασών της Α.Δ.Π.Δ.Ε και Ι με θέμα «Αποδοχή αιτήματος θεραπείας του Λάμπρου Δημόπουλου περί ανάκλησης αναδασωτέας έκτασης.

17. Τη θετική εισήγηση της Δ/νσης Δασών Ν. Αιτ/νίας, αποφασίζουμε:

Ανακαλούμε μερικώς, λόγω πλάνης περί τα πραγματικά δεδομένα, τη με αριθμ. 3743/29-11-2006 (Δ'1073)

απόφαση αναδάσωσης του Γενικού Γραμματέα Περιφέρειας Δυτικής Ελλάδος για έκταση 506,52 m² στη θέση «ΒΑΤΟΛΑΚΑ» ΤΚ Αφροξυλιάς, ΔΕ Ναυπάκτου, του Δήμου Ναυπακτίας, ΠΕ Αιτ/νίας, επί της συνολικής έκτασης των 727,00 m που κηρύχθηκε αναδασωτέα μετά από εκχέρσωση, με στοιχεία (1,2,3,4,11,10,9,1) όπως φαίνεται στο συνημμένο τοπογραφικό διάγραμμα και με όρια

ΑΝΑΤΟΛΙΚΑ: με αναδασωτέα έκταση και δρόμο

ΔΥΤΙΚΑ: με αγρό και οικιστικές εκτάσεις

ΒΟΡΕΙΑ: με αναδασωτέα έκταση

ΝΟΤΙΑ: με οικιστικές εκτάσεις

γιατί η ανωτέρω έκταση βρίσκεται εντός των ορίων του οικισμού των οποίων έχουν εγκριθεί με πράξεις της διοίκησης, σύμφωνα με τις διατάξεις των προεδρικών διαταγμάτων 24.4/3.5.1985 (Δ'181) και επομένως η έκταση δεν υπάγεται στην αρμοδιότητα της δασικής υπηρεσίας, σύμφωνα με την παρ. 6 περ. ζ' του άρθρου 3 του ν. 998/1979, όπως ισχύει σήμερα μετά την αντικατάστασή του με την παρ. 4 του άρθρου 32 του ν. 4280/2014.

Η απόφαση αυτή να δημοσιευθεί στην Εφημερίδα της Κυβερνήσεως.

Πάτρα, 21 Αυγούστου 2017

Ο Συντονιστής Αποκεντρωμένης Διοίκησης

ΝΙΚΟΛΑΟΣ ΠΑΠΑΘΕΟΔΩΡΟΥ


ΕΛΛΗΝΙΚΗ ΔΗΜΟΚΡΑΤΙΑ
ΑΠΟΚΕΝΤΡΩΜΕΝΗ ΔΙΟΙΚΗΣΗ
ΠΕΛ/ΝΗΣΟΥ - ΔΥΤ. ΕΛΛΑΔΑΣ & ΙΟΝΙΟΥ
ΓΕΝ. Δ/ΝΣΗ ΔΑΣΩΝ & ΑΓΡΟΤΙΚΩΝ ΥΠΟΘΕΣΕΩΝ
Δ/ΝΣΗ ΔΑΣΩΝ ΑΙΤΩΛ/ΝΙΑΣ

ΤΟΠΟΓΡΑΦΙΚΟ ΔΙΑΓΡΑΜΜΑ

ΑΝΑΚΛΗΣΗΣ ΑΝΑΔΑΣΩΤΕΑΣ ΕΚΤΑΣΗΣ
ΣΤΗ ΘΕΣΗ "ΒΑΤΟΛΑΚΑ" Τ.Κ. ΑΦΡΟΣΥΛΙΑΣ Δ.Ε. ΝΑΥΠΑΚΤΟΥ ΔΗΜΟΥ ΝΑΥΠΑΚΤΙΑΣ
(πρώην Δ.Δ. ΑΦΡΟΣΥΛΙΑΣ Δ.Ε. ΝΑΥΠΑΚΤΟΥ)

Εμβαδό έκτασης που συνοδεύει την απόφαση ανάκλησης αναδασωτέας έκτασης
(1,2,3,4,11,10,9,1) = 506,52 τ.μ.

ΣΥΝΟΔΕΥΕΙ ΑΝΑΠΟΣΠΑΣΤΑ ΤΗΝ ΑΡΙΘΜ. 193152/21-8-2017 ΑΠΟΦΑΣΗ ΑΝΑΚΛΗΣΗΣ ΑΝΑΔΑΣΩΤΕΑΣ ΕΚΤΑΣΗΣ
Του Συντονιστή της Α.Δ.Π.Δ.Ε.Κ.Ι.

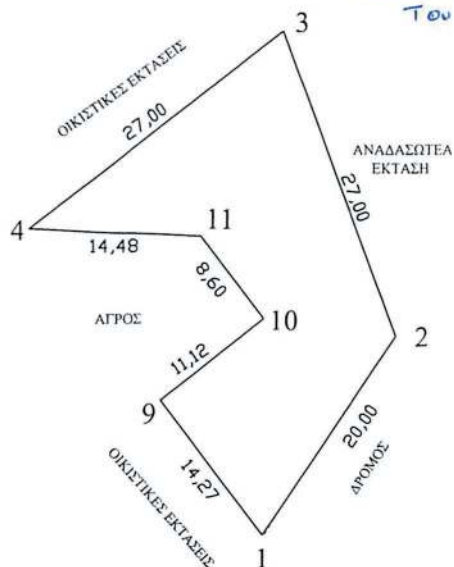

ΚΛΙΜΑΚΑ 1:500

ΣΥΝΤΕΤΑΓΜΕΝΕΣ ΣΗΜΕΙΩΝ

A/A	X	Ψ
1	306270,92	4253036,75
2	306282,01	4253053,39
3	306272,62	4253078,71
4	306251,18	4253062,31
9	306262,20	4253048,05
10	306270,95	4253054,90
11	306265,60	4253061,75



ΑΠΟΣΠΑΣΜΑ Φ.Χ.ΓΥΣ
1:5000 ΜΕ ΑΡΙΘΜ. 6205/8
ΕΚΤΑΣΗ ΠΟΥ ΣΥΝΟΔΕΥΕΙ ΤΗΝ
ΑΝΑΚΛΗΣΗ ΑΝΑΔΑΣΩΤΕΑΣ ΕΚΤΑΣΗΣ

ΝΑΥΠΑΚΤΟΣ 3 / 6 / 2017
Ο ΣΥΝΤΑΚΤΗΣ

Γεώργιος Ράπτης
ΠΕΓ Δασολόγος με Α' βαθμό



ΕΘΝΙΚΟ ΤΥΠΟΓΡΑΦΕΙΟ
Για τεχνικούς λόγους στο σχεδιάγραμμα,
από το ηλεκτρονικό αρχείο, έγινε
σμίκρυνση κατά ποσοστό **79%**

Αριθμ. 193212

(2)

Κήρυξη δημοσίου δάσους εμβαδού 1.540,04 τ.μ ως αναδασωτέου, λόγω εκχέρωσης στο συνοικισμό Λούστρας, της Τοπικής Κοινότητας Καλλιθέας, της Δημοτικής Ενότητας Παραβόλας, του Δήμου Αργινίου, Π.Ε. Αιτ/νίας.

Ο ΣΥΝΤΟΝΙΣΤΗΣ ΑΠΟΚΕΝΤΡΩΜΕΝΗΣ
ΔΙΟΙΚΗΣΗΣ ΠΕΛΟΠΟΝΝΗΣΟΥ,
ΔΥΤΙΚΗΣ ΕΛΛΑΔΑΣ ΚΑΙ ΙΟΝΙΟΥ

Έχοντας υπόψη:

1. Τα άρθρα 24 παρ. 1 και 117 παρ. 3 του Συντάγματος της Ελλάδας.

2. Το ν. 3852/2010 (Α' 87) «Νέα Αρχιτεκτονική της Αυτοδιοίκησης και της Αποκεντρωμένης Διοίκησης - Πρόγραμμα Καλλικράτης» και ειδικότερα τα άρθρα 6 και 280.

3. Το π.δ. 139/2010 (Α'232) «Οργανισμός της Αποκεντρωμένης Διοίκησης Πελοποννήσου, Δυτικής Ελλάδας και Ιονίου».

4. Το ν. 3200/1955 περί «διοικητικής αποκέντρωσης» όπως τροποποιήθηκε και συμπληρώθηκε με το ν.δ. 532/1970 και μεταγενέστερες διατάξεις.

5. Τα άρθρα 1 παρ. 1, 2 παρ. 1δ, 5 παρ. 3β, 6 παρ. 7 και 7 παρ. 2 του ν. 2503/1997 «Διοίκηση, Οργάνωση, Στελέχωση της Περιφέρειας».

6. Το άρθρο 38 παρ. 1 του νόμου 998/1979, όπως αντικαταστάθηκε το πρώτο εδάφιο της με το άρθρο 35 παρ. 1 του ν. 4280/2014 (Α'159), καθώς επίσης και το άρθρο 41 παρ. 1 και 3 του ν. 998/1979.

7. Το ν. 3208/2003 (Α'303) «Προστασία των δασικών οικοσυστημάτων, κατάρτιση δασολογίου, ρύθμιση εμπραγμάτων δικαιωμάτων επί δασών και δασικών εν γένει εκτάσεων και άλλες διατάξεις».

8. Τις διαταγές του Υπουργείου Γεωργίας: α) 160417/1180/8-7-1980, β) 182447/3049/24-9-1980, γ) 141823/24-2-1983 και δ) 179171/3-9-1985.

9. Τις διατάξεις του ν. 3861/2010 (Α'112) «Ενίσχυση της διαφάνειας με την υποχρεωτική ανάρτηση νόμων και πράξεων των κυβερνητικών, διοικητικών και αυτοδιοικητικών οργάνων στο διαδίκτυο «Πρόγραμμα Διαύγεια» και άλλες διατάξεις».

10. Τα άρθρα 28 και 28Α του ν. 4325/2015 (Α' 47) «Εκδημοκρατισμός της Διοίκησης- Καταπολέμηση Γραφειοκρατίας και Ηλεκτρονική Διακυβέρνηση Αποκατάσταση αδικιών και άλλες διατάξεις».

11. Την αριθ. 15870/15-05-2017 (τ. Υ.Ο.Δ.Δ. 250) απόφαση του Υπουργού Εσωτερικών περί διορισμού του Νικολάου Παπαθεοδώρου του Αγγελάκη ως Συντονιστή της Αποκεντρωμένης Διοίκησης Πελοποννήσου, Δυτικής Ελλάδας και Ιονίου.

12. Το άρθρο 67 παρ. 8 του ν. 4316/2014 (Α' 270).

13. Τη με αριθμ. 112280/19-05-2017 πρόταση του Δασαρχείου Αργινίου περί κηρύξεως δημόσιου δάσους εμβαδού 1.540,04 τ.μ ως αναδασωτέου, λόγω εκχέρωσης στο συνοικισμό Λούστρας, της Τοπικής Κοινότητας Καλλιθέας, της Δημοτικής Ενότητας Παραβόλας, του Δήμου Αργινίου, Π.Ε. Αιτ/νίας, αποφασίζουμε:

Κηρύσσουμε ως αναδασωτέο, με φυσική ή τεχνητή αναγέννηση, με σκοπό την προστασία για την επαναδημιουργία της δασικής βλάστησης που καταστράφηκε από παράνομη εκχέρωση και την διατήρηση του χαρακτήρα του δημοσίου δάσους, ώστε να αποκλεισθεί η διάθεση αυτού για άλλο σκοπό, το παραπάνω δημόσιο δάσος εμβαδού 1.540,04 τ.μ που ανήκει στην κατηγορία του άρθρου 3 παρ. 1 και του άρθρου 4 παρ. 1ε του ν. 998/1979, όπως τροποποιήθηκε και ισχύει.

Το ανωτέρω δημόσιο δάσος βρίσκεται στο συνοικισμό Λούστρας, της Τοπικής Κοινότητας Καλλιθέας, της Δημοτικής Ενότητας Παραβόλας, του Δήμου Αργινίου, Π.Ε. Αιτ/νίας και προσδιορίζεται από τα στοιχεία 1-2-3-4-5-6-7-8-9-10-11-12-13-14-15-16-17-1. και οριοθετείται ως ακολούθως:

Βόρεια : Με μη δασικού χαρακτήρα έκταση.

Νότια : Με δρόμο.

Ανατολικά: Με μη δασικού χαρακτήρα έκταση.

Δυτικά: Με δρόμο,

όπως φαίνεται στο συνημμένο τοπογραφικό διάγραμμα.

Κατά της ανωτέρω απόφασης υφίσταται η δυνατότητα άσκησης αίτησης ακύρωσης της, ενώπιον του (οικείου) Τριμελούς Διοικητικού Εφετείου, εντός εξήντα (60) ημερών από την επομένη της δημοσίευσής της ή κοινοποίησής της.


Από τις διατάξεις της απόφασης αυτής δεν προκαλείται δαπάνη σε βάρος του κρατικού προϋπολογισμού.

Η απόφαση αυτή να δημοσιευθεί στην Εφημερίδα της Κυβερνήσεως.

Πάτρα, 21 Αυγούστου 2017

Ο Συντονιστής Αποκεντρωμένης Διοίκησης

ΝΙΚΟΛΑΟΣ ΠΑΠΑΘΕΟΔΩΡΟΥ

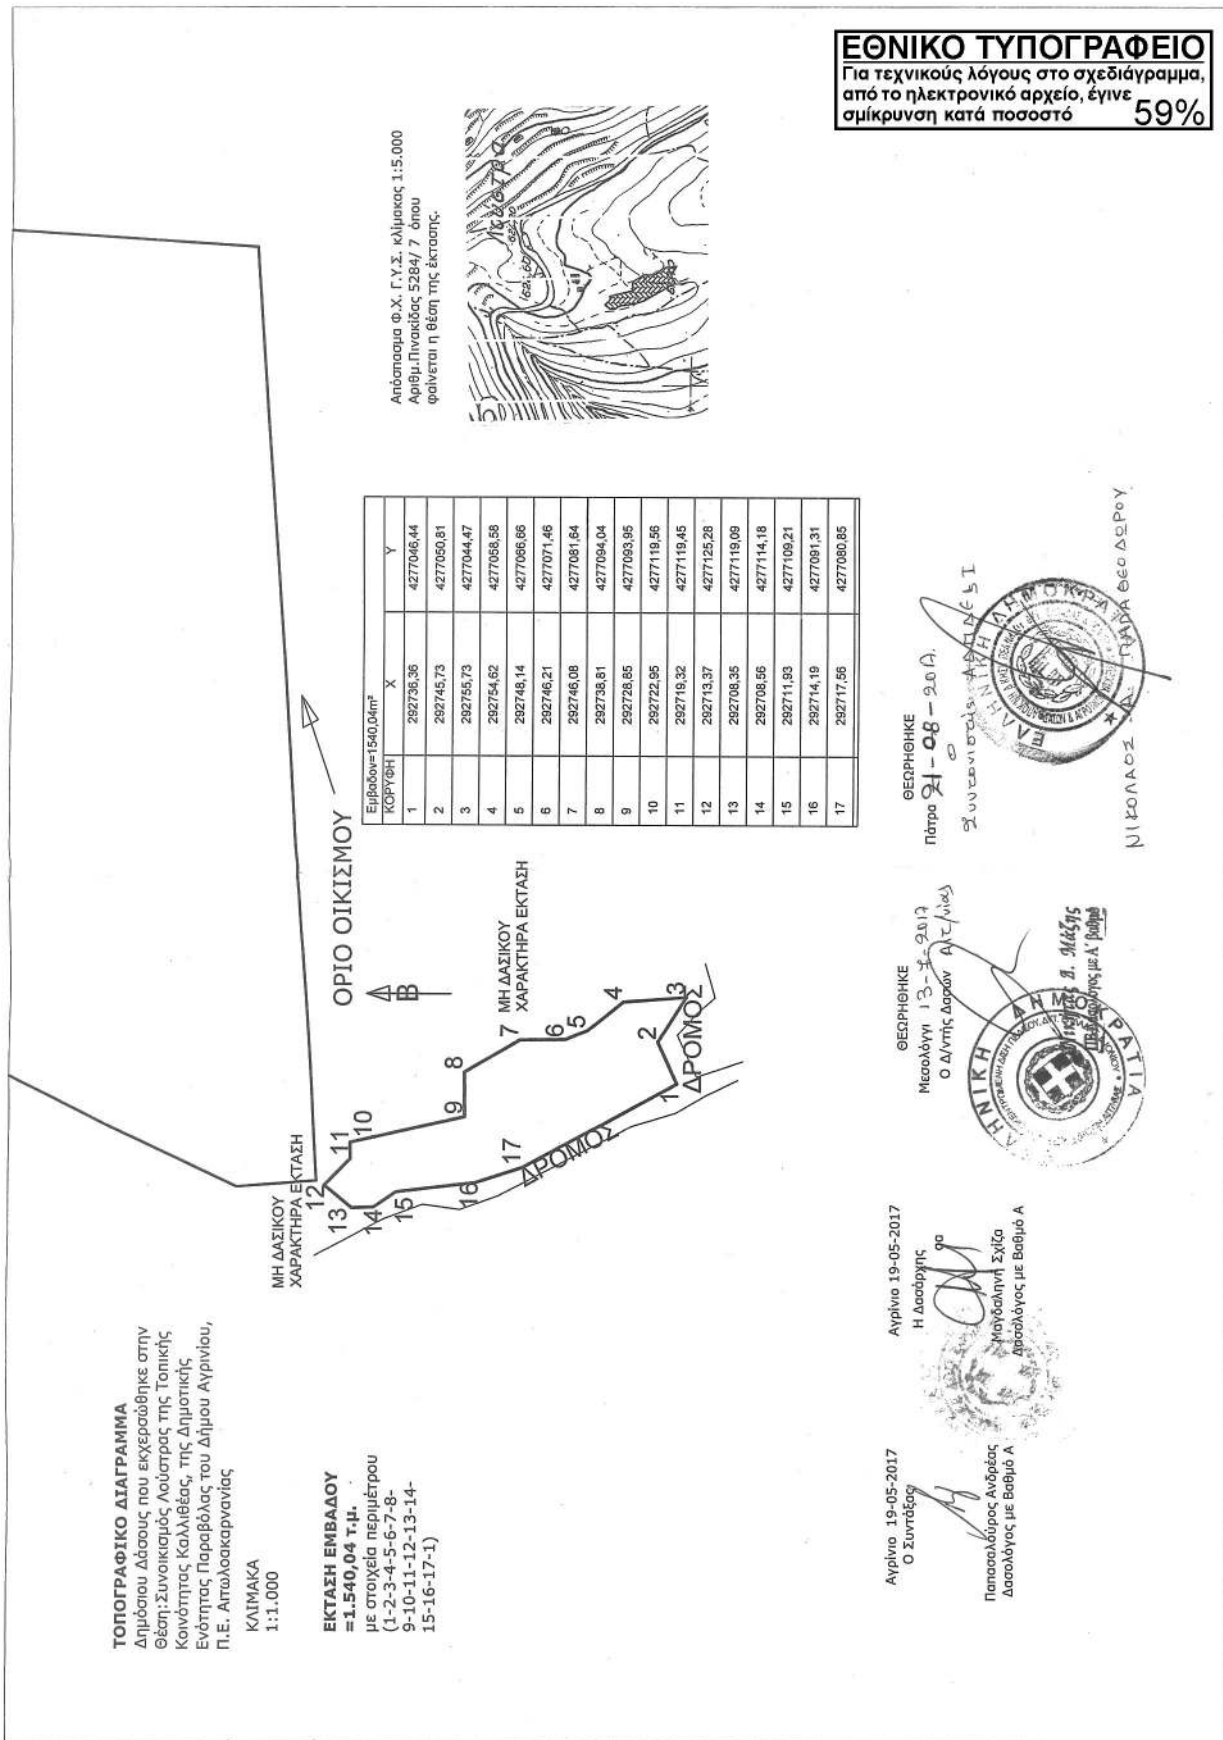

Αριθμ. 193282

(3)

Κήρυξη δημοσίου δάσους 2.013,50 m² ως αναδασωτέου λόγω πυρκαγιάς, στη θέση «Πουριά», Τ.Κ. Αφράτου, Δ.Ε. Παραβόλας, του Δήμου Αγρινίου Π.Ε. Αιτ/νίας.

Ο ΣΥΝΤΟΝΙΣΤΗΣ ΑΠΟΚΕΝΤΡΩΜΕΝΗΣ
ΔΙΟΙΚΗΣΗΣ ΠΕΛΟΠΟΝΝΗΣΟΥ,
ΔΥΤΙΚΗΣ ΕΛΛΑΔΑΣ ΚΑΙ ΙΟΝΙΟΥ

Έχοντας υπόψη :

1. Τα άρθρα 24 παρ. 1 και 117 παρ. 3 του Συντάγματος της Ελλάδας.

2. Το ν. 3852/2010 (Α'87) «Νέα Αρχιτεκτονική της Αυτοδιοίκησης και της Αποκεντρωμένης Διοίκησης - Πρόγραμμα Καλλικράτης» και ειδικότερα τα άρθρα 6 και 280.

3. Το π.δ. 139/23-12-2010 (Α'232) «Οργανισμός της Αποκεντρωμένης Διοίκησης Πελοποννήσου, Δυτικής Ελλάδας και Ιονίου».

4. Το ν. 3200/1955 περί «διοικητικής αποκέντρωσης» όπως τροποποιήθηκε και συμπληρώθηκε με το ν.δ. 532/1970 και μεταγενέστερες διατάξεις.

5. Τα άρθρα 1 παρ.1, 2 παρ.1δ, 5 παρ. 3β, 6 παρ. 7 και 7 παρ. 2 του ν. 2503/1997 «Διοίκηση, Οργάνωση, Στελέχωση της Περιφέρειας».

6. Το άρθρο 38 παρ.1 του νόμου 998/1979 όπως αντικαταστάθηκε το πρώτο εδάφιο της με το άρθρο 35 παρ. 1 του ν. 4280/2014 (Α' 159), καθώς επίσης και το άρθρο 41 παρ. 1 και 3 του ν. 998/1979.

7. Το ν. 3208/24-12-2003 (Α'303) «Προστασία των δασικών οικοσυστημάτων, κατάρτιση δασολογίου, ρύθμιση εμπραγμάτων δικαιωμάτων επί δασών και δασικών εν γένει εκτάσεων και άλλες διατάξεις».

8. Τις διαταγές του Υπουργείου Γεωργίας: α) 160417/1180/8-7-1980, β) 182447/3049/24-9-1980 γ) 141823/24-2-1983 και δ) 179171/3-9-1985.

9. Τις διατάξεις του ν. 3861/2010 (Α'112) «Ενίσχυση της διαφάνειας με την υποχρεωτική ανάρτηση νόμων και πράξεων των κυβερνητικών, διοικητικών και αυτοδιοικητικών οργάνων στο διαδίκτυο «Πρόγραμμα Διαύγεια» και άλλες διατάξεις.

10. Τα άρθρα 28 και 28Α του ν. 4325/2015 (Α'47) «Εκδημοκρατισμός της Διοίκησης-Καταπολέμηση Γραφειοκρατίας και Ηλεκτρονική Διακυβέρνηση Αποκατάσταση αδικιών και άλλες διατάξεις».

11. Την αριθ. 15870/15-05-2017 (τ.Υ.Ο.Δ.Δ. 250) απόφαση του Υπουργού Εσωτερικών περί διορισμού του Νικολάου Παπαθεοδώρου του Αγγελάκη ως Συντονιστή της Αποκεντρωμένης Διοίκησης Πελοποννήσου, Δυτικής Ελλάδας και Ιονίου.

12. Το άρθρο 67 παρ. 8 του ν. 4316/24-12-2014 (Α' 270).

13. Τη με αριθμ. 139969/22-06-2017 πρόταση του Δασαρχείου Αγρινίου περί κηρύξεως δημοσίου δάσους 2.013,50 m² ως αναδασωτέου λόγω πυρκαγιάς, στη θέση «Πουριά», Τ.Κ. Αφράτου, Δ.Ε. Παραβόλας, του Δήμου Αγρινίου Π.Ε. Αιτ/νίας, αποφασίζουμε:

Κηρύσσουμε ως αναδασωτέο, με φυσική ή τεχνητή αναγέννηση, με σκοπό την προστασία για την επαναδημιουργία της δασικής βλάστησης που καταστράφηκε από πυρκαγιά και την διατήρηση του χαρακτήρα του δημοσίου δάσους, ώστε να αποκλεισθεί η διάθεση αυτού για άλλο σκοπό, το παραπάνω δημόσιο δάσος των 2.013,50 m² που ανήκει στην κατηγορία του άρθρου 3 παρ. 1 και του άρθρου 4 παρ. 1ε του ν. 998/1979, όπως ισχύει.

Το ανωτέρω δημόσιο δάσος βρίσκεται στη θέση «Πουριά», Τ.Κ. Αφράτου, Δ.Ε. Παραβόλας του Δήμου Αγρινίου Π.Ε. Αιτ/νίας, προσδιορίζεται από τα στοιχεία: 1-2-3-4-1 και οριοθετείται ως ακολούθως:

ΒΟΡΕΙΑ: Με δάσος

ΝΟΤΙΑ: Με δρόμο

ΑΝΑΤΟΛΙΚΑ: Με δάσος

ΔΥΤΙΚΑ: Με δάσος

όπως φαίνεται στο συνημμένο τοπογραφικό διάγραμμα.

Κατά της ανωτέρω απόφασης υφίσταται η δυνατότητα άσκησης αίτησης ακύρωσης της, ενώπιον του (οικείου) Τριμελούς Διοικητικού Εφετείου, εντός εξήντα (60) ημερών από την επομένη της δημοσίευσής της ή κοινοποίησής της.

Από τις διατάξεις της απόφασης αυτής δεν προκαλείται δαπάνη σε βάρος του κρατικού προϋπολογισμού.

Η απόφαση αυτή να δημοσιευθεί στην Εφημερίδα της Κυβερνήσεως.


Πάτρα, 21 Αυγούστου 2017

Ο Συντονιστής Αποκεντρωμένης Διοίκησης

ΝΙΚΟΛΑΟΣ ΠΑΠΑΘΕΟΔΩΡΟΥ

ΤΟΠΟΓΡΑΦΙΚΟ-ΔΙΑΓΡΑΜΜΑ

Δημόσιου Δάσους που κάηκε εμβαδού **2.013,50 τ.μ** που βρίσκεται στη θέση «ΠΟΥΡΙΑ» της Τοπικής Κοινότητας Αφράτου, Δ.Ε Παραβόλας, του Δήμου Αργινίου.

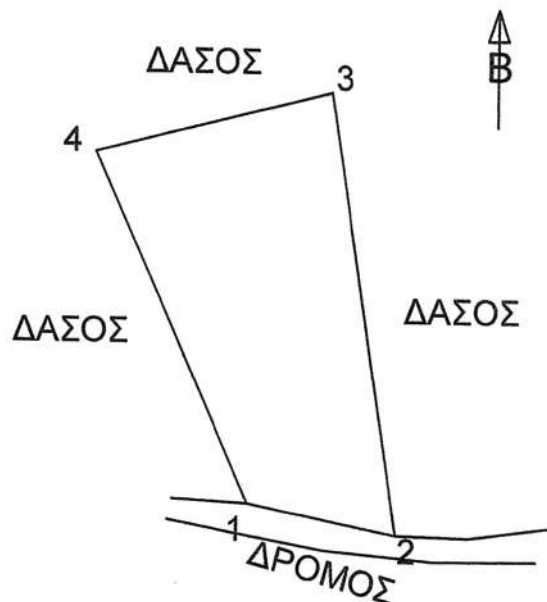

Απόσπασμα Φ.Χ. Γ.Υ.Σ κλίμ.1:5.000
Αρ.Πιν. 5283/7 όπου φαίνεται η θέση της
αναδασωτέας έκτασης



Εμβαδον=2013,50m ²		
ΚΟΡΥΦΗ	X	Y
1	285045,00	4277272,00
2	285069,00	4277267,00
3	285058,00	4277338,00
4	285020,00	4277328,00
Αποστάσεις		
1 - 2	24,52	
2 - 3	71,85	
3 - 4	39,29	
4 - 1	61,33	

ΕΘΝΙΚΟ ΤΥΠΟΓΡΑΦΕΙΟ

Για τεχνικούς λόγους στο σχεδιάγραμμα,
από το ηλεκτρονικό αρχείο, έγινε
σμίκρυνση κατά ποσοστό **82%**

ΥΠΟΜΝΗΜΑ

ΚΛΙΜΑΚΑ 1:1.000

Αργίνο 22-06-2017

Η Συντάξασα

Μπαζώνη Αναστασία
Δασοπόνος

Αργίνο 22-06-2017

Η Δασάρχης

Πολίτη Αλεξάνδρα
Δασολόγος

Μεσολόγη 13-7-2017

Ο Γενικός Διευθυντής Δασών Αιτωλίας

Νικόλαος Α. Μάκης
ΠΕ Δασολόγος με Α' βαθμό

Πάτρα 22-06-17

Ο Γενικός Διευθυντής Δασών Αιτωλίας

Νικόλαος Α. Παπαθεοδωρύ



ΕΘΝΙΚΟ ΤΥΠΟΓΡΑΦΕΙΟ

Την ευθύνη για την εκτύπωση, διαχείριση και κυκλοφορία των φύλλων της Εφημερίδας της Κυβερνήσεως, (ΦΕΚ) στην έντυπη και ηλεκτρονική έκδοση, έχει το **Εθνικό Τυπογραφείο** το οποίο αποτελεί δημόσια υπηρεσία η οποία υπάγεται στο Υπουργείο Διοικητικής Ανασυγκρότησης. Το Εθνικό Τυπογραφείο έχει επίσης την ευθύνη για την κάλυψη των εκτυπωτικών αναγκών του Δημοσίου. (ν. 3469/2006, Α' 131).

ΥΠΗΡΕΣΙΕΣ ΠΟΥ ΠΑΡΕΧΕΙ ΤΟ ΕΘΝΙΚΟ ΤΥΠΟΓΡΑΦΕΙΟ

1. ΦΥΛΛΟ ΤΗΣ ΕΦΗΜΕΡΙΔΑΣ ΤΗΣ ΚΥΒΕΡΝΗΣΕΩΣ (ΦΕΚ)

Η ηλεκτρονική μορφή των ΦΕΚ διατίθεται δωρεάν από την ιστοσελίδα www.et.gr. Για τα ΦΕΚ που δεν έχουν ψηφιοποιηθεί και καταχωρισθεί στην πιο πάνω ιστοσελίδα δίνεται η δυνατότητα δωρεάν αποστολής με ηλεκτρονικό ταχυδρομείο, μετά από αίτηση που υποβάλλεται ηλεκτρονικά με τη συμπλήρωση ειδικής φόρμας.

Η έντυπη μορφή των ΦΕΚ διατίθεται για μεμονωμένα φύλλα με το ανάλογο κόστος από το τμήμα Πωλήσεων απευθείας ή με ταχυδρομική αποστολή μέσω αίτησης παραγγελίας στα ΚΕΠ, ενώ για ετήσια συνδρομή από το τμήμα Συνδρομητών. Το κόστος για ασπρόμαυρο ΦΕΚ από 1 έως 16 σελίδες είναι 1€, προσαυξανόμενο κατά 0,20€ για κάθε επιπλέον οκτασέλιδο ή μέρος αυτού. Το κόστος για έγχρωμο ΦΕΚ είναι 1,50€ από 1 έως 16 σελίδες, προσαυξανόμενο κατά 0,30€ για κάθε επιπλέον οκτασέλιδο ή μέρος αυτού.

Τρόπος αποστολής κειμένων προς δημοσίευση

- Τα κείμενα για δημοσίευση στο ΦΕΚ, από όλες τις δημόσιες υπηρεσίες και τους φορείς του δημόσιου τομέα, **αποστέλλονται στην διεύθυνση webmaster.et@et.gr** με χρήση προηγμένης ψηφιακής υπογραφής και χρονοσήμανσης.
- Οι περιλήψεις Διακηρύξεων Δημοσίων Συμβάσεων, αποστέλλονται στην ηλεκτρονική διεύθυνση dds@et.gr με τη χρήση **απλού** ηλεκτρονικού ταχυδρομείου.
- Κατ' εξαίρεση, πολίτες οι οποίοι δεν έχουν αποκτήσει προηγμένη ηλεκτρονική υπογραφή, μπορούν να αποστέλλουν ταχυδρομικά ή να καταθέτουν με εκπρόσωπό τους κείμενα προς δημοσίευση αποτυπωμένα σε χαρτί, στο Τμήμα Παραλαβής Δημοσιευτέας Ύλης.

Πληροφορίες σχετικά με την αποστολή/κατάθεση εγγράφων προς δημοσίευση, την πώληση των τευχών και τους ισχύοντες τιμοκαταλόγους για όλες τις υπηρεσίες θα βρείτε στην ιστοσελίδα μας και στη διαδρομή Εξυπηρέτηση κοινού - τμήμα πωλήσεων ή συνδρομητών. Επίσης στην ιστοσελίδα μπορείτε να αναζητήσετε πληροφορίες σχετικά με την πορεία δημοσίευσης των εγγράφων, εφόσον γνωρίζετε τον Κωδικό Αριθμό Δημοσιεύματος (ΚΑΔ). Τον ΚΑΔ εκδίδει το Εθνικό Τυπογραφείο για όλα τα κείμενα που πληρούν τις προϋποθέσεις δημοσίευσης.

2. ΚΑΛΥΨΗ ΕΚΤΥΠΩΤΙΚΩΝ ΑΝΑΓΚΩΝ του Δημοσίου και των φορέων του

Το Εθνικό Τυπογραφείο μετά από αίτημα φορέα του Δημοσίου αναλαμβάνει να σχεδιάσει και να εκτυπώσει κάρτες, βιβλία, αφίσες, μπλοκ, μηχανογραφικά έντυπα, φακέλους, φακέλους αλληλογραφίας, κ.ά. Επίσης σχεδιάζει και κατασκευάζει σφραγίδες.

ΕΠΙΚΟΙΝΩΝΙΑ ΜΕ ΤΟ ΕΘΝΙΚΟ ΤΥΠΟΓΡΑΦΕΙΟ

Ταχυδρομική Διεύθυνση: Καποδιστρίου 34, τ.κ. 10432, Αθήνα

ΤΗΛΕΦΩΝΙΚΟ ΚΕΝΤΡΟ: 210 5279000 - fax: 210 5279054

ΤΜΗΜΑΤΑ ΕΞΥΠΗΡΕΤΗΣΗΣ ΚΟΙΝΟΥ

Πωλήσεων: (Ισόγειο, τηλ. 210 5279178 - 180)

Συνδρομητών: (Ημιόροφος, τηλ. 210 5279136)

Πληροφοριών: (Ισόγειο, Γρ. 3 και τηλεφ. κέντρο 210 5279000)

Παραλαβής Δημ. Ύλης: (Ισόγειο, τηλ. 210 5279167, 210 5279139)

Ωράριο για το κοινό: Δευτέρα ως Παρασκευή: 8:00 - 13:30

Ιστοσελίδα: www.et.gr

Πληροφορίες σχετικά με την λειτουργία της ιστοσελίδας: helpdesk.et@et.gr

Αποστολή ψηφιακά υπογεγραμμένων εγγράφων προς δημοσίευση στο ΦΕΚ: webmaster.et@et.gr

Πληροφορίες για γενικό πρωτόκολλο και αλληλογραφία: grammateia@et.gr



* 0 4 0 0 2 4 2 0 6 0 9 1 7 0 0 0 8 *