



# ΕΦΗΜΕΡΙΔΑ ΤΗΣ ΚΥΒΕΡΝΗΣΕΩΣ ΤΗΣ ΕΛΛΗΝΙΚΗΣ ΔΗΜΟΚΡΑΤΙΑΣ

19 Σεπτεμβρίου 2017

ΤΕΥΧΟΣ ΤΕΤΑΡΤΟ

Αρ. Φύλλου 267

## ΠΕΡΙΕΧΟΜΕΝΑ

### ΑΠΟΦΑΣΕΙΣ

1. Επικύρωση του επανακαθορισμού των οριογραμμών τμήματος χειμάρρου Ξηριά στην περιοχή περίξ του αμαξοστασίου του Δήμου Βόλου, Π.Ε. Μαγνησίας και Σποράδων.
2. Εν μέρει άρση της αριθμ. 10/3-1-1985 (ΦΕΚ τ.Δ' 91/12-3-1985) απόφασης Νομάρχης Κεφαλληνίας όπως τροποποιήθηκε και ισχύει σήμερα, ως προς το τμήμα της αναδασωτέας έκτασης εμβαδού 15720 τ.μ., λόγω αποκατάστασης της βλάστησης, που βρίσκεται στην Θέση «Κρίκελο», Τοπικής Κοινότητας Κουβαλάτων, Δημοτικής Ενότητας Παλικής, Δήμου Κεφαλονιάς Π.Ε. Κεφ/νιάς».

### ΑΠΟΦΑΣΕΙΣ

Αριθμ. 2101/121194

(1)

**Επικύρωση του επανακαθορισμού των οριογραμμών τμήματος χειμάρρου Ξηριά στην περιοχή περίξ του αμαξοστασίου του Δήμου Βόλου, Π.Ε. Μαγνησίας και Σποράδων.**

Ο ΣΥΝΤΟΝΙΣΤΗΣ

ΑΠΟΚΕΝΤΡΩΜΕΝΗΣ ΔΙΟΙΚΗΣΗΣ

ΘΕΣΣΑΛΙΑΣ - ΣΤΕΡΕΑΣ ΕΛΛΑΔΑΣ

Έχοντας υπόψη:

1. Τις διατάξεις του ν. 3852/2010 (87 Α') «Νέα αρχιτεκτονική της Αυτοδιοίκησης και της Αποκεντρωμένης Διοίκησης-Πρόγραμμα Καλλικράτης».
2. Τις διατάξεις του ν. 2503/1997 (107 Α') «Διοίκηση, Οργάνωση, στελέχωση της Περιφέρειας κ.λπ.».
3. Το π.δ. 138/2010 (231 Α') «Οργανισμός της Αποκεντρωμένης Διοίκησης Θεσσαλίας - Στερεάς Ελλάδας».
4. Την υπ' αριθμ. 13917/15-5-2017 απόφαση Υπ. Εσωτερικών (ΦΕΚ 250/ΥΟΔΔ/26-5-2017) περί διορισμού του Νικολάου Ντίτορα του Ευαγγέλου ως Συντονιστή της Αποκεντρωμένης Διοίκησης Θεσσαλίας - Στερεάς Ελλάδας.
5. Τις δ/ξεις του ν. 4258/2014 (ΦΕΚ 94 Α') και ειδικότερα την παρ. 1, του άρθρου 5, αυτού, σύμφωνα με την οποία «Τα υδατορέματα των οποίων οι οριογραμμές έχουν καθορι-

στεί, σύμφωνα με τις διατάξεις του άρθ. 6 του ν. 880/1979 (ΦΕΚ 58/Α/1979) και του άρθ. 5 του ν. 3010/2002 (ΦΕΚ 91/Α/ 2002), εφόσον έχει επέλθει σημαντική μεταβολή των πραγματικών υδραυλικών, περιβαλλοντικών και πολεοδομικών δεδομένων βάσει των οποίων έγινε η αρχική οριοθέτηση, μπορεί να οριοθετούνται εκ νέου, σύμφωνα με τις διατάξεις του παρόντος νόμου.... ».

6. Την υπ' αριθμ. 4129/2-2-1994 απόφαση Νομάρχης Μαγνησίας περί καθορισμού της οριογραμμής του χειμάρρου Ξηριά Νέας Ιωνίας Μαγνησίας από Γέφυρα Ο.Σ.Ε., άνωθεν Μελισσάτικων έως Γέφυρα Ο.Σ.Ε. πλησίον Νέας Εθνικής Οδού Βόλου -Λάρισας (ΦΕΚ 148/Δ').

7. Το υπ' αριθμ. 98278/11-11-2016 (α.π. ΔΙΠΕΧΩΣΧΘ 3607/202579/15-11-2016) έγγραφο της Διεύθυνσης Τεχνικών Έργων της Περιφερειακής Ενότητας Μαγνησίας και Σποράδων με το οποίο διαβιβάστηκε στην Υπηρεσία μας ελεγμένη και θεωρημένη η μελέτη του θέματος.

8. Το υπ' αριθμ. 3708/208726/2-3-2017 έγγραφο της ΔΙΠΕΧΩΣΧΘ/Α.Δ.Θ.Στ.Ελ. με το οποίο δόθηκαν οδηγίες και ζητήθηκαν συμπληρωματικά στοιχεία.

9. Το υπ' αριθμ. 17201/25-4-2017 (α.π. ΔΙΠΕΧΩΣΧΘ 1076/65493/27-4-2017) έγγραφο της Διεύθυνσης Τεχνικών Έργων της Περιφερειακής Ενότητας Μαγνησίας και Σποράδων με το οποίο διαβιβάστηκε στην Υπηρεσία μας συμπληρωμένη και εκ νέου ελεγμένη και θεωρημένη η μελέτη του θέματος.

10. Την υπ' αριθμ. οικ. 1479/77530/16-5-2017 (α.π. ΔΙΠΕΧΩΣΧΘ 1378/81998/26-5-2017) απόφαση της Διεύθυνσης Υδάτων Θεσσαλίας /Α.Δ.Θ.Στ.Ελ. κίνηση διαδικασίας για την εκ νέου οριοθέτηση υδατορέματος Ξηριά στην περιοχή περίξ του αμαξοστασίου του Δήμου Βόλου, Π.Ε. Μαγνησίας.

11. Το υπ' αριθμ. οικ. 1921/91569/13-6-2017 (α.π. ΔΙΠΕΧΩΣΧΘ 1585/91921/15-6-2017) γνωμοδοτικό έγγραφο της Διεύθυνσης Υδάτων Θεσσαλίας/Α.Δ.Θ.-Στ.Ελ. επί της μελέτης του θέματος.

12. Την υπ' αριθμ. 698/2016 απόφαση Δημοτικού Συμβουλίου Βόλου (ΑΔΑ:ΩΕ9ΖΩ96-ΞΘ9) με την οποία το οικείο Δημοτικό Συμβούλιο γνωμοδότησε θετικά για τον μερικό επανακαθορισμό της οριογραμμής ρέματος του θέματος.

13. Το υπ' αριθμ. 64117/31-7-2017 (α.π. ΔΙΠΕΧΩΣΧΘ 2101/121194/1-8-2017) έγγραφο του Δήμου Βόλου με το οποίο διαβιβάστηκαν όλες οι απαιτούμενες γνωμοδοτήσεις.

14. Το υπ' αριθμ. 210965/19734/989/20-6-2017 γνωμοδοτικό έγγραφο της Υπηρεσίας Νεωτέρων Μνημείων και Τεχνικών Έργων Θ. και Κεντρ. Στ. Ελ.

15. Το υπ' αριθμ. 211127/136263/1603/190/3-7-2017 γνωμοδοτικό έγγραφο της Εφορείας Αρχαιοτήτων Μαγνησίας.

16. Το υπ' αριθμ. 2713/87538/19-7-2017 (α.π. ΔΙΠΕ-ΧΩΣΧΘ 1585/91921/15-6-2017) έγγραφο του Δασαρχείου Βόλου

και επειδή:

1. Η μελέτη του θέματος ελέγχθηκε και θεωρήθηκε από τη Δ.Τ.Ε./ Π.Ε. Μαγνησίας και Σποράδων, σύμφωνα με το άρθρ. 3, του ν. 4258/2014.

2. Προσκομίστηκαν όλες οι απαιτούμενες από το Νόμο γνωμοδοτήσεις,

3. Με την (10) σχετική αποφασίστηκε η κίνηση της διαδικασίας για την επαναοριοθέτηση του υδατορέματος του θέματος.

4. Η Δ/νση ΠΕΧΩΣΧΘ/Α.Δ.Θ.Στ.Ελ. επανακαθόρισε επί του σχεδίου τις οριογραμμές τμήματος του υδατορέματος Ξηριά, στην περιοχή πέριξ του Αμαξοστασίου του Δήμου Βόλου, λαμβάνοντας υπόψη τις διατάξεις του αρθρ. 1, του ν. 4258/2014, σύμφωνα με την υποβληθείσα μελέτη.

5. Με την απόφαση αυτή δεν προκαλείται δαπάνη σε βάρος του Δημοσίου, αποφασίζουμε:

1. Την επικύρωση του επανακαθορισμού των οριογραμμών τμήματος υδατορέματος Ξηριά, στην περιοχή πέριξ του αμαξοστασίου του Δήμου Βόλου όπως αυτές καθορίστηκαν από την Δ/νση ΠΕΧΩΣΧΘ/Α.Δ.Θ.Στ.Ελ. και αποτυπώνονται με μπλε χρώμα στην από Αύγουστο του 2016 (Αρ. Σχ. 0-1) Οριζοντιογραφία (κλ. 1:1000), του Αγρ. Τοπογράφου Μηχανικού Βασιλείου Παπαζήση (με τις συντεταγμένες των κορυφών τους), το οποίο θεωρήθηκε από τη ΔΤΕ/ Π.Ε. Μαγνησίας και Σποράδων, συνοδεύει την παρούσα απόφαση και αποτελεί αναπόσπαστο μέρος της.

2. Με την παρούσα τροποποιείται η (6) σχετική Απόφαση Νομάρχη Μαγνησίας καθορισμού της οριογραμμής του χειμάρρου Ξηριά Νέας Ιωνίας Μαγνησίας, από Γέφυρα Ο.Σ.Ε., άνωθεν Μελισσάτικων, έως Γέφυρα Ο.Σ.Ε., πλησίον Νέας Εθνικής Οδού Βόλου - Λάρισας (ΦΕΚ 148/Δ').

3. Η παρούσα απόφαση να αναρτηθεί στο διαδίκτυο βάσει της παρ. 19, άρθρ. 2, του ν. 3861/2010 (110 Α').


4. Η ισχύς της παρούσας απόφασης αρχίζει από τη δημοσίευσή της στην Εφημερίδα της Κυβερνήσεως.

Η απόφαση αυτή μαζί με το συνημμένο τοπογραφικό διάγραμμα να δημοσιευθούν στην Εφημερίδα της Κυβερνήσεως.


Λάρισα, 24 Αυγούστου 2017

Ο Συντονιστής Αποκεντρωμένης Διοίκησης

ΝΙΚΟΛΑΟΣ ΝΤΙΤΟΡΑΣ

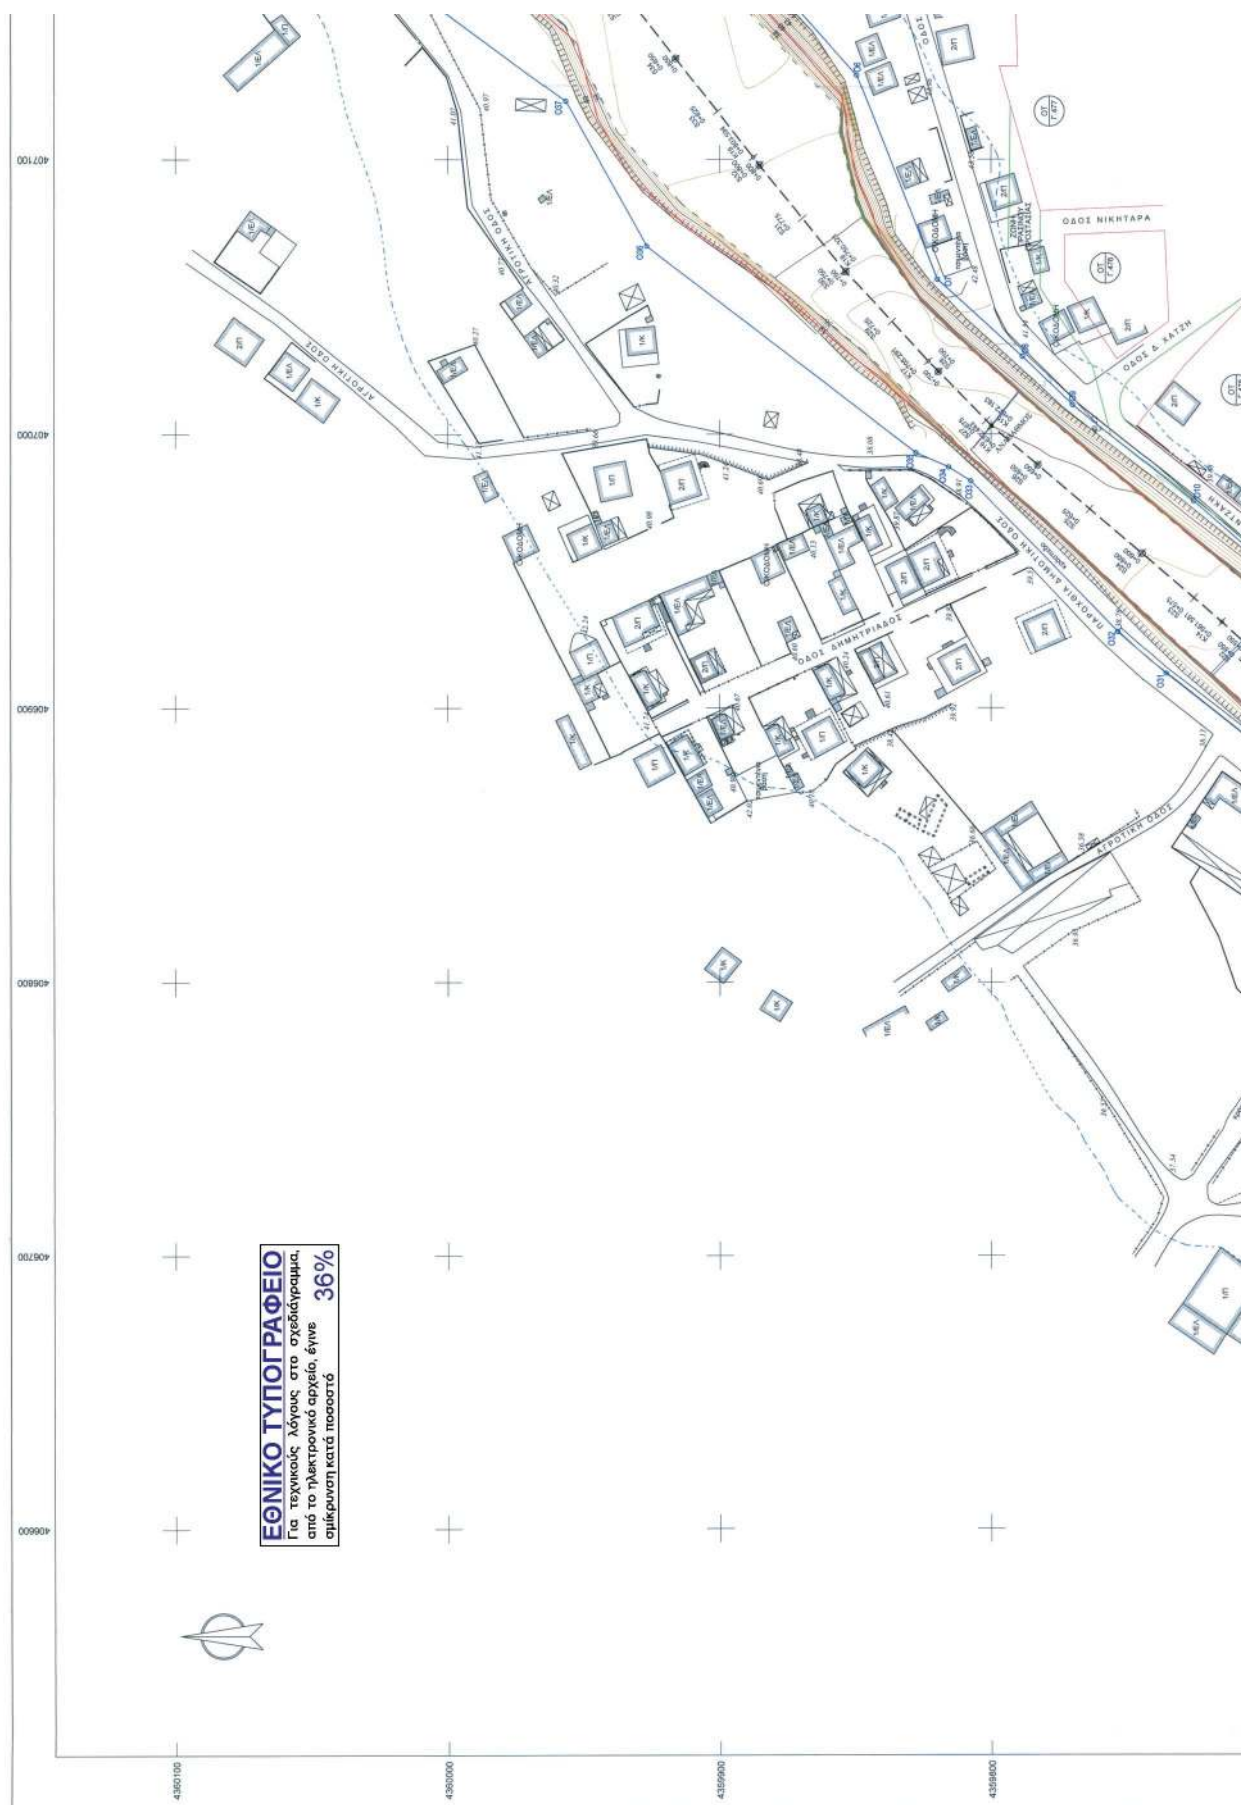



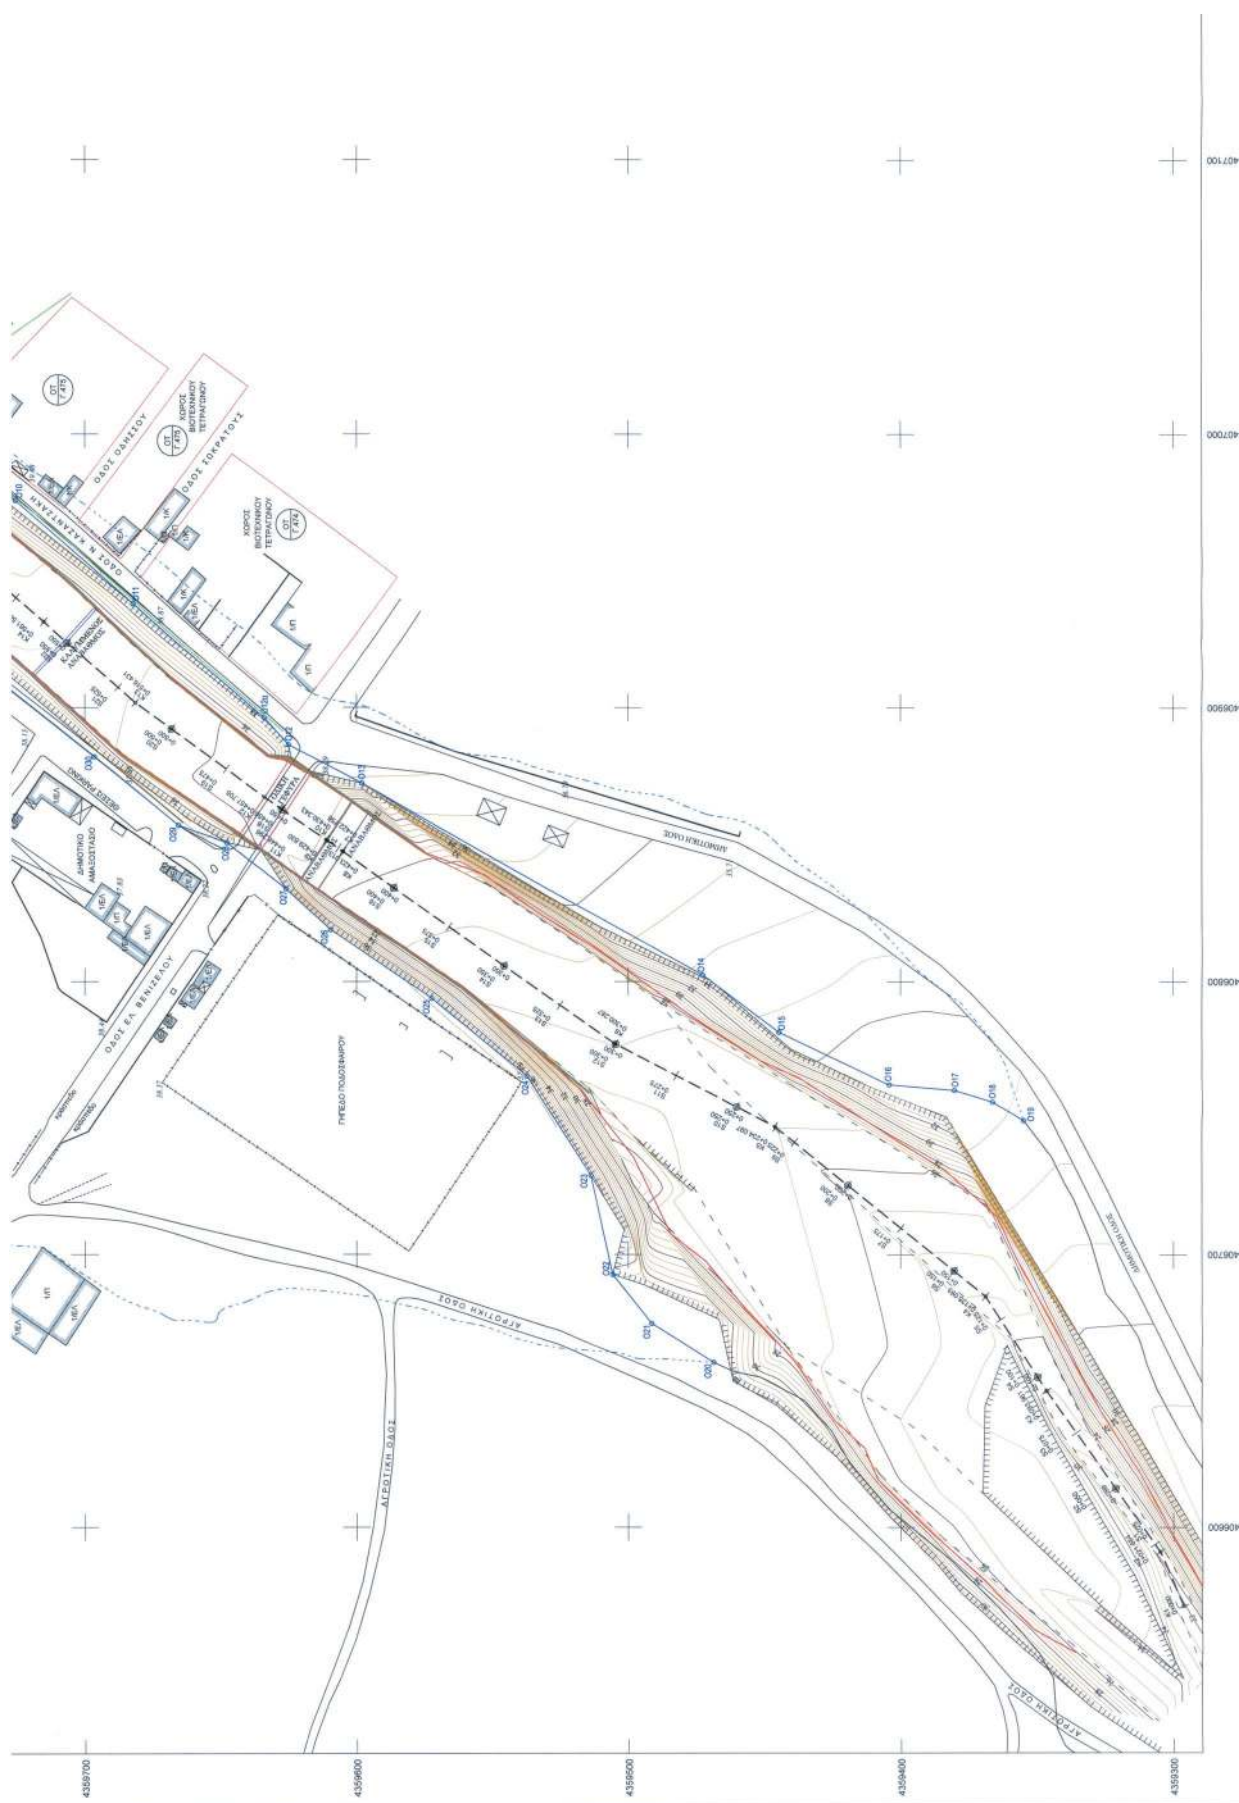



Αριθμ. οικ. 197103

(2)

Εν μέρει άρση της αριθμ. 10/3-1-1985 (ΦΕΚ τ.Δ' 91/12-3-1985) απόφασης Νομάρχης Κεφαλληνίας όπως τροποποιήθηκε και ισχύει σήμερα, ως προς το τμήμα της αναδασωτέας έκτασης εμβαδού 15720 τ.μ., λόγω αποκατάστασης της βλάστησης, που βρίσκεται στην Θέση «Κρίκελο», Τοπικής Κοινότητας Κουβαλάτων, Δημοτικής Ενότητας Παλικής, Δήμου Κεφαλονιάς Π.Ε. Κεφ/νιάς».

Ο ΣΥΝΤΟΝΙΣΤΗΣ ΑΠΟΚΕΝΤΡΩΜΕΝΗΣ  
ΔΙΟΙΚΗΣΗΣ ΠΕΛΟΠΟΝΝΗΣΟΥ,  
ΔΥΤΙΚΗΣ ΕΛΛΑΔΑΣ ΚΑΙ ΙΟΝΙΟΥ

Έχοντας υπόψη:

1. Τις δ/ξεις των άρθρων 24 παρ. 1 και 117 παρ. 3 του Συντάγματος.

2. Τις διατάξεις της παρ. 3 του άρθρου 44 του ν. 998/1979 (ΦΕΚ τ.Α' /289/1979) «περί προστασίας δασών και δασικών εν γένει εκτάσεων της χώρας» όπως έχει αντικατασταθεί με την παρ. 2 του άρθρου 35 του ν. 4280/2014 (ΦΕΚ τ.Α' 159/8-8-2014) «Περιβαλλοντική αναβάθμιση και ιδιωτική πολεοδόμηση-Βιώσιμη ανάπτυξη οικισμών Ρυθμίσεις δασικής νομοθεσίας και άλλες διατάξεις».

3. Τις δ/ξεις του άρθρου 90 του π.δ. 63/2005 (ΦΕΚ τ.Α' 98/2005) «Κωδικοποίηση νομοθεσίας για την Κυβέρνηση και τα Κυβερνητικά όργανα».

4. Τις διατάξεις των άρθρων 6 και 280 του ν. 3852/2010 (ΦΕΚ 87/Α' /7-6-2010) «Νέα Αρχιτεκτονική της Αυτοδιοίκησης και της Αποκεντρωμένης Διοίκησης-Πρόγραμμα Καλλικράτης».

5. Τις διατάξεις του π.δ. 139/2010 (ΦΕΚ 232/Α' /27-12-2010) «Οργανισμός της Αποκεντρωμένης Διοίκησης Πελοποννήσου Δυτικής Ελλάδας και Ιονίου».

6. Τα αριθμ. 28 και 28Α του ν. 4325/2015 (ΦΕΚ Α' 47) «Εκδημοκρατισμός της Διοίκησης-Καταπολέμηση Γραφειοκρατίας και Ηλεκτρονική Διακυβέρνηση Αποκατάσταση αδικιών και άλλες διατάξεις».

7. Την αριθμ. 15870/15-5-2017 απόφαση του Υπουργού Εσωτερικών περί διορισμού του Νικολάου Παπαθεοδώρου του Αγγελάκη ως Συντονιστή της Αποκεντρωμένης Διοίκησης Πελοποννήσου, Δυτικής Ελλάδας και Ιονίου (ΦΕΚ τ.Υ.Ο.Δ.Δ. 250/26-5-2107).

8. Τις διαταγές του Υπουργείου Γεωργίας με αριθμ. α) 160417/1180/8-7-1980, β) 182447/3049/24-9-1980, γ) 168692/3318/5-10-1981, δ) 85144/1468/9-9-1992,

ε) 60284/365/26-1-1994, στ) οικ. 105204/2793/31-7-2002, ζ) την υπ' αριθμ. 158/1978 γνωμοδότηση του Νομικού Συμβουλίου του Κράτους.

9. Την αριθμ. 10/3-1-1985 (ΦΕΚ τ.Δ' 91/12-3-1985) απόφαση Νομάρχης Κεφαλληνίας όπως τροποποιήθηκε και ισχύει σήμερα με την οποία κηρύχθηκε αναδασωτέα, λόγω πυρκαγιάς, έκταση εμβαδού 400 στρεμμάτων.

10. Την αριθμ. οικ. 163693/19-07-2017 θετική εισήγηση της Διεύθυνσης Δασών Κεφ/νιάς προς τον Συντονιστή Α.Δ.Π.Δ.Ε.Ι. περί εν μέρει άρσης της αριθμ. 10/3-1-1985(ΦΕΚ τ.Δ' 91/12-3-1985) απόφασης Νομάρχης Κεφαλληνίας όπως τροποποιήθηκε και ισχύει σήμερα, ως προς το τμήμα της αναδασωτέας έκτασης εμβαδού 15720 τ.μ., όπως εμφανίζεται στο απόσπασμα Γ.Υ.Σ. 1:5000 μ' αριθμ. 6121/4 και 6122/3 στην οποία πραγματοποιήθηκε η αποκατάσταση της βλάστησης, αποφασίζουμε:

Αίρουμε εν μέρει την αριθμ. 10/3-1-1985 (ΦΕΚ τ.Δ' 91/12-3-1985) απόφαση Νομάρχης Κεφαλληνίας όπως τροποποιήθηκε και ισχύει σήμερα, ως προς το τμήμα αναδασωτέας έκτασης εμβαδού 15720 τ.μ., που βρίσκεται στην Θέση «Κρίκελο», Τοπικής Κοινότητας Κουβαλάτων, Δημοτικής Ενότητας Παλικής Δήμου Κεφαλονιάς Π.Ε. Κεφ/νιάς, για το λόγο ότι η βλάστηση έχει αποκατασταθεί με οικολογικά χαρακτηριστικά επαρκή για την υπαγωγή της στις διατάξεις της δασικής νομοθεσίας.

Η ανωτέρω έκταση περιγράφεται με διαγράμμιση στο συνημμένο τοπογραφικό διάγραμμα κλίμακας 1:5000 με αριθμ. 6121/4, 6122/3 και έχει όρια:

Ανατολικά: με δρόμο και μη δασική έκταση

Δυτικά: με δρόμο και μη δασική έκταση

Βόρεια: με μη δασική έκταση και δασική έκταση

Νότια: με δασική έκταση.

Από την εφαρμογή των κανονιστικών διατάξεων της απόφασης αυτής δεν προκαλείται δαπάνη σε βάρος του κρατικού προϋπολογισμού σύμφωνα με το άρθρο 90 του π.δ. 63/2005«Κωδικοποίηση νομοθεσίας για την Κυβέρνηση και τα Κυβερνητικά όργανα» (ΦΕΚ τ.Α' 98/2005).

Η απόφαση αυτή να δημοσιευθεί στην Εφημερίδα της Κυβερνήσεως.

Πάτρα, 24 Αυγούστου 2017

Ο Συντονιστής Αποκεντρωμένης Διοίκησης

ΝΙΚΟΛΑΟΣ ΠΑΠΑΘΕΟΔΩΡΟΥ

ΕΛΛΗΝΙΚΗ ΔΗΜΟΚΡΑΤΙΑ  
ΑΠΟΚΕΝΤΡΩΜΕΝΗ ΔΙΟΙΚΗΣΗ  
ΠΕΛ/ΝΗΣΟΥ-ΔΥΤΙΚΗΣ  
ΕΛΛΑΔΟΣ & ΙΟΝΙΟΥ  
ΓΕΝΙΚΗ ΔΙΕΥΘΥΝΣΗ ΔΑΣΩΝ &  
ΑΓΡΟΤΙΚΩΝ ΥΠΟΘΕΣΕΩΝ  
Δ/ΝΣΗ ΣΥΝΤΟΝΙΣΜΟΥ &  
ΕΠΙΘΕΩΡΗΣΗΣ ΔΑΣΩΝ  
Δ/ΝΣΗ ΔΑΣΩΝ ΚΕΦ/ΝΙΑΣ

Ανήκει στην αριθμ. : οικ. 197103/24-08-2017

Απόφαση Συντονιστή Α.Δ.Π.Δ.ΕΛ. & Ι.


### ΕΘΝΙΚΟ ΤΥΠΟΓΡΑΦΕΙΟ

Για τεχνικούς λόγους στο σχεδιάγραμμα,  
από το ηλεκτρονικό αρχείο, έγινε  
σμίκρυνση κατά ποσοστό **87%**

ΑΠΟΣΠΑΣΜΑ ΧΑΡΤΗ Γ.Υ.Σ. αριθμ. 6121/4 & 6122/3  
ΔΗΜΟΣ : Κεφαλονιάς  
Θέση «Κρίκελο», Τοπικής Κοινότητας Κουβαλάτων,  
Δημοτικής Ενότητας Παλικής  
ΚΛΙΜΑΚΑ : 1: 5.000

### ΠΙΝΑΚΑΣ ΣΥΝΤΕΤΑΓΜΕΝΩΝ ΕΓΣΑ

|             |              |
|-------------|--------------|
| 186264.4888 | 4240599.7197 |
| 186228.9007 | 4240566.1056 |
| 186200.6750 | 4240545.4959 |
| 186210.4925 | 4240529.3018 |
| 186228.6555 | 4240500.8403 |
| 186243.2305 | 4240510.5265 |
| 186279.2438 | 4240425.9421 |
| 186286.3932 | 4240426.6187 |
| 186295.7192 | 4240428.0909 |
| 186304.0635 | 4240431.0353 |
| 186309.9540 | 4240433.9797 |
| 186322.2710 | 4240437.6718 |
| 186336.0156 | 4240441.8430 |
| 186354.9140 | 4240441.5977 |
| 186362.2765 | 4240444.2967 |
| 186370.6208 | 4240446.5050 |
| 186382.4018 | 4240447.7318 |
| 186396.6378 | 4240447.9772 |
| 186408.9091 | 4240452.3938 |
| 186417.9730 | 4240455.4879 |
| 186382.1330 | 4240510.1866 |
| 186374.9662 | 4240515.7456 |
| 186350.8848 | 4240529.9420 |
| 186348.8526 | 4240453.2689 |
| 186327.8744 | 4240459.0846 |
| 186314.6181 | 4240507.8350 |
| 186294.2305 | 4240545.1257 |
| 186318.7291 | 4240562.1798 |
| 186311.8568 | 4240568.0685 |
| 186302.7759 | 4240575.9202 |
| 186293.4499 | 4240583.2812 |
| 186285.1044 | 4240587.9431 |
| 186273.3246 | 4240595.0587 |
| 186264.4888 | 4240599.7197 |

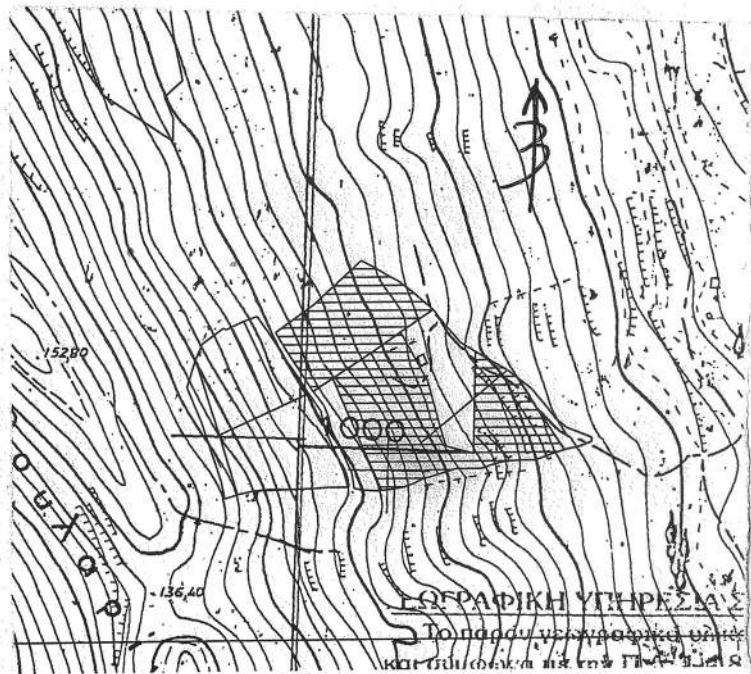

### ΥΠΟΜΝΗΜΑ :

/// : Όρια έκτασης εμβαδού 15720 τ.μ., που αίρεται εν μέρει η αριθμ. 10/3-1-85 (ΦΕΚ 91/12-3-85) Απόφαση Νομάρχη Κεφαλληνίας, λόγω αποκατάστασης βλάστησης

Αργοστόλι 19-7-2017

- Η -  
ΣΥΝΤΑΚΤΡΙΑ

*ΕΛΕΝΗ ΙΩΑΝΝΑΤΟΥ*  
ΔΑΣΟΠΟΝΟΣ

ΘΕΩΡΗΘΗΚΕ  
Αργοστόλι 19-7-2017

Με Εντολή Συντονιστή  
Η Δ/ΝΤΡΙΑ ΔΑΣΩΝ

*ΛΥΤΡΑ ΑΝΝΑ*  
ΔΑΣΟΛΟΓΟΣ

