



ΕΦΗΜΕΡΙΔΑ ΤΗΣ ΚΥΒΕΡΝΗΣΕΩΣ ΤΗΣ ΕΛΛΗΝΙΚΗΣ ΔΗΜΟΚΡΑΤΙΑΣ

18 Οκτωβρίου 2017

ΤΕΥΧΟΣ ΤΕΤΑΡΤΟ

Αρ. Φύλλου 313

ΠΕΡΙΕΧΟΜΕΝΑ

ΑΠΟΦΑΣΕΙΣ

- 1 Επανακήρυξη ως αναδασωτέας, δημοσίας δασικής και αναδασωτέας λόγω πυρκαγιάς έκτασης, εμβαδού 0,462 στρεμ. στη θέση «Μπούρα» Τ.Κ. Κουτσοχέρας του Δήμου Πύργου, της Π.Ε. Ηλείας λόγω εκχέρσωσης.
- 2 Κήρυξη ως αναδασωτέας, δημοσίας δασικής έκτασης αειφύλλων - πλατύφυλλων, εμβαδού 0,717 στρεμ. στη θέση «ΛΥΚΟΒΡΥΣΗ» Τ.Κ. Λυγιάς ΔΕ. Βαρθολομιού του Δήμου Πηνειού της Π.Ε. Ηλείας λόγω εκχέρσωσης.
- 3 Εν μέρει άρση της αριθμ. 3887π.ε/29-12-1989 (ΦΕΚ τ. Δ' 57/8-2-1990) απόφασης Νομάρχης Κεφαλληνίας, όπως τροποποιήθηκε με την αριθμ. 3260/23-8-1993 (ΦΕΚ τ. Δ' 1101/9-9-1993) απόφαση Νομάρχης Κεφ/νιάς και ισχύει σήμερα, ως προς το τμήμα της αναδασωτέας έκτασης εμβαδού 7.502,38 τ.μ., λόγω αποκατάστασης της βλάστησης, που βρίσκεται στη θέση «Κοτρώνι», Δημοτικής Κοινότητας Αργοστολίου, Δημοτικής Ενότητας Αργοστολίου, Δήμου Κεφαλονιάς Π.Ε. Κεφαλονιάς.

ΑΠΟΦΑΣΕΙΣ

Αριθμ. 224394

(1)

Επανακήρυξη ως αναδασωτέας, δημοσίας δασικής και αναδασωτέας λόγω πυρκαγιάς έκτασης, εμβαδού 0,462 στρεμ. στη θέση «Μπούρα» Τ.Κ. Κουτσοχέρας του Δήμου Πύργου, της Π.Ε. Ηλείας λόγω εκχέρσωσης.

Ο ΣΥΝΤΟΝΙΣΤΗΣ
ΑΠΟΚΕΝΤΡΩΜΕΝΗΣ ΔΙΟΙΚΗΣΗΣ
ΠΕΛΟΠΟΝΝΗΣΟΥ - ΔΥΤΙΚΗΣ ΕΛΛΑΔΑΣ
ΚΑΙ ΙΟΝΙΟΥ

Έχοντας υπόψη:

1. Τις διατάξεις του αρθ. 117 παρ 3 και το άρθρο 24 παρ. 1 του Συντάγματος της Χώρας.

2. Τις διατάξεις του άρθρου 6 του ν. 3200/1955 «Περί Διοικητικής Αποκέντρωσης» όπως τροποποιήθηκε και ισχύει.

3. Τις διατάξεις του αρθ. 1 ν. 2503/1997 «Περί διοικητικής αποκεντρώσεως» όπως αυτές τροποποιήθηκαν μεταγενέστερα.

4. Το ν. 3852/2010 (87Α') «Νέα Αρχιτεκτονική της Αυτοδιοίκησης και της Αποκεντρωμένης Διοίκησης "Πρόγραμμα Καλλικράτης"».

5. Το π.δ. 139/23-12-2010 «Οργανισμός της Αποκεντρωμένης Διοίκησης Πελοποννήσου, Δυτικής Ελλάδας και Ιονίου».

6. Τις διατάξεις του αρθ. 47 παρ. 1 του ν. 3900/2010 (ΦΕΚ 303 Α'/17-12-2010) «εξορθολογισμός διαδικασιών και επιτάχυνση της διοικητικής δίκης και άλλες διατάξεις».

7. Τις διατάξεις του άρθρου 41 παρ. 1 και 3 του ν. 998/1979 «περί προστασίας των Δασών κ.λπ.» και ειδικότερα το άρθρο 38 παρ. 1 όπως αντικαταστάθηκε με το άρθρο 35 παρ. 1 του ν. 4280/2014 (ΦΕΚ Α' 159/2014).

8. Τις διατάξεις του ν. 3208/2003 «Προστασία δασικών οικοσυστημάτων, κατάρτιση δασολογίου, ρύθμιση εμπραγμάτων δικαιωμάτων επί δασών και δασικών εν γένει εκτάσεων και άλλες διατάξεις» και ειδικότερα την παρ. 9 του άρθρου 21 αυτού.

9. Τις διατάξεις του άρθρου 36 του ν. 3698/2008 (198 Α') και την αριθμ. 97870/2248/7-5-2009 εγκύκλιο δ/γή του ΥΑΑΤ σχετικά με την εφαρμογή του αρθ. 36 του ν. 3698/2008.

10. Τις διατάξεις του ν. 3861/2010 «Ενίσχυση της διαφάνειας με την υποχρεωτική ανάρτηση νόμων και πράξεων των κυβερνητικών και αυτοδιοικητικών οργάνων στο διαδίκτυο «Πρόγραμμα Διαύγεια» και άλλες διατάξεις (ΦΕΚ 112/Α'/2010).

11. Τις: α) 160417/1180/8.7.1980, β) 182447/3049/24.9.1980, γ) 141823/24-2-1983 και δ) 179171/3-9-1985 δ/γές του Υπουργείου Γεωργίας σχετικές με την κήρυξη εκτάσεων ως αναδασωτέων.

12. Την αριθμ. 216056/1746/13-10-2011, εγκύκλιο του ΥΠΕΚΑ.

13. Τα άρθρα 28 και 28Α του ν. 4325/2015 (ΦΕΚ Α' 47) «Εκδημοκρατισμός της Διοίκησης - Καταπολέμηση Γραφειοκρατίας και Ηλεκτρονική Διακυβέρνηση. Αποκατάσταση αδικιών και άλλες διατάξεις».

14. Την αριθμ. 15870/15-5-2017 απόφαση του Υπουργού Εσωτερικών περί διορισμού του Νικολάου Παπαθεοδώρου του Αγγελάκη ως Συντονιστή της Αποκεντρωμένης Διοίκησης Πελοποννήσου, Δυτικής Ελλάδας και Ιονίου (ΦΕΚ τ. Υ.Ο.Ο.Δ. 250/26-5-2017).

15. Την 79884/07-04-2017 πρόταση του Δασαρχείου Πύργου για Επανακήρυξη ως αναδασωτέας, δημοσίας δασικής και αναδασωτέας λόγω πυρκαγιάς έκτασης, εμβαδού 0,462 στρεμ. στη θέση «Μπούρα» Τ.Κ. Κουτσοχέρας του Δήμου Πύργου, της Π.Ε. Ηλείας λόγω εκχέρσωσης, η οποία έγινε την 14-10-2016 και διαπιστώθηκε την 21-03-2017 κατόπιν της από 02-11-2016 αυτοψίας του Κων/νου Πυλαρινού, Δασοπόνου και ως εκ τούτου επιβάλλεται η εκ νέου δάσωσή της.

16. Το γεγονός ότι από την εκτέλεση της παρούσας δεν προκαλείται δαπάνη σε βάρος του κρατικού προϋπολογισμού, αποφασίζουμε:

Κηρύσσουμε ως αναδασωτέα, δημοσία δασική και αναδασωτέα λόγω πυρκαγιάς έκτασης, εμβαδού 0,462 στρεμ. στη θέση «Μπούρα» Τ.Κ. Κουτσοχέρας του Δήμου Πύργου, της Π.Ε. Ηλείας λόγω εκχέρσωσης. Η έκταση καλυπτόταν προτού την εκχέρσωση από αναγέννηση αειφύλλων πλατύφυλλων (σχίντα, πουνάρια, κουμαριές κ.λ.π.) σύμφωνα με την ανωτέρω πρόταση του Δασαρχείου Πύργου και όπως προσδιορίζεται με τα στοιχεία Ε (1. 2. 3.... 18, 19, 1) εκτάσεως εμβαδού 0,462 στρεμ. στο από 02-11-2016 συνημμένο τοπογραφικό διάγραμμα κλίμακας 1:1.400 και εντοπίζεται σε χάρτη προσανατολισμού κλίμακας 1:50.000, το οποίο αποτελεί αναπόσπαστο μέρος της και έχει όρια:

Ανατολικά: Με δασική και αναδασωτέα έκταση (αιφ.-πλατύφυλλα με διάσπαρτα άτομα χ. πεύκης).

Δυτικά: Με δασική και αναδασωτέα έκταση (αιφ. - πλατύφυλλα με διάσπαρτα άτομα χ. πεύκης).

Βόρεια : Με λωρίδα δασικής και αναδασωτέας έκτασης (αιφ. - πλατ.)

Νότια: Με φερόμενο ελαιοστάσιο.

Σκοπός της κήρυξης της ανωτέρω έκτασης ως αναδασωτέας είναι η διατήρηση του δασικού χαρακτήρα της, ο αποκλεισμός διάθεσής της για άλλη χρήση και η αποκατάσταση με φυσική ή τεχνική αναγέννηση της καταστραφείσας δασικής βλάστησης αποτελούμενη από θαμνώδη βλάστηση πρίνων, μεμονωμένα δένδρα δρυός και χορτολιβαδική βλάστηση (ασφάκες, ασπαλάθους κ.α.).

Επιτρέπεται υποβολή κατ' αυτής αίτηση ακύρωσης στο Τριμελές Διοικητικό Εφετείο Πατρών μέσα σε Προθεσμία (60) ημερών, που αρχίζει από την επομένη της δημοσίευσης ή της κοινοποίησης.

Από την εφαρμογή των κανονιστικών διατάξεων της απόφασης αυτής δεν προκαλείται δαπάνη σε βάρος του κρατικού προϋπολογισμού, σύμφωνα με το άρθρο 90 του «Κώδικα νομοθεσίας για την Κυβέρνηση και τα κυβερνητικά όργανα» (π.δ. 63/2005, Φ.Ε.Κ. 98 Α' /22-04-2005).

Η απόφαση αυτή να δημοσιευθεί στην Εφημερίδα Κυβερνήσεως.

Πάτρα, 20 Σεπτεμβρίου 2017

Ο Συντονιστής Αποκεντρωμένης Διοίκησης

ΝΙΚΟΛΑΟΣ ΠΑΠΑΘΕΟΔΩΡΟΥ

Αριθμ. 224291

(2)

Κήρυξη ως αναδασωτέας, δημοσίας δασικής έκτασης αειφύλλων - πλατύφυλλων, εμβαδού 0,717 στρεμ. στη θέση « ΛΥΚΟΒΡΥΣΗ» Τ.Κ. Λυγιάς ΔΕ. Βαρθολομιού του Δήμου Πηνειού της Π.Ε. Ηλείας λόγω εκχέρσωσης.

Ο ΣΥΝΤΟΝΙΣΤΗΣ
ΑΠΟΚΕΝΤΡΩΜΕΝΗΣ ΔΙΟΙΚΗΣΗΣ
ΠΕΛΟΠΟΝΝΗΣΟΥ - ΔΥΤΙΚΗΣ ΕΛΛΑΔΑΣ
ΚΑΙ ΙΟΝΙΟΥ

Έχοντας υπόψη:

1. Τις διατάξεις του αρθ. 117 παρ. 3 και το άρθρο 24 παρ. 1 του Συντάγματος της Χώρας.

2. Τις διατάξεις του άρθρου 6 του ν. 3200/1955 «Περί Διοικητικής Αποκέντρωσης» όπως τροποποιήθηκε και ισχύει.

3. Τις διατάξεις του αρθ. 1 ν. 2503/1997 «Περί διοικητικής αποκέντρωσης» όπως αυτές τροποποιήθηκαν μεταγενέστερα.

4. Το ν. 3852/2010 (87Α') «Νέα Αρχιτεκτονική της Αυτοδιοίκησης και της Αποκεντρωμένης Διοίκησης» «Πρόγραμμα Καλλικράτης».

5. Το π.δ. 139/23-12-2010 «Οργανισμός της Αποκεντρωμένης Διοίκησης Πελοποννήσου, Δυτικής Ελλάδας και Ιονίου».

6. Τις διατάξεις του αρθ. 47 παρ. 1 του ν. 3900/2010 (ΦΕΚ 303 Α'/17-12-2010) «εξορθολογισμός διαδικασιών και επιτάχυνση της διοικητικής δίκης και άλλες διατάξεις».

7. Τις διατάξεις του άρθρου 41 παρ. 1 και 3 του ν. 998/1979 «περί προστασίας των Δασών κ.λπ.» και ειδικότερα το άρθρο 38 παρ. 1 όπως αντικαταστάθηκε με το άρθρο 35 παρ. 1 του ν. 4280/2014 (ΦΕΚ Α' 159/2014).

8. Τις διατάξεις του ν. 3208/2003 «Προστασία δασικών οικοσυστημάτων, κατάρτιση δασολογίου, ρύθμιση εμπραγμάτων δικαιωμάτων επί δασών και δασικών εν γένει εκτάσεων και άλλες διατάξεις» και ειδικότερα την παρ. 9 του άρθρου 21 αυτού.

9. Τις διατάξεις του άρθρου 36 του ν. 3698/2008 (198 Α') και την αριθμ. 97870/2248/7-5-2009 εγκύκλιο δ/γής του ΥΑΑΤ σχετικά με την εφαρμογή του αρθ. 36 του ν. 3698/2008.

10. Τις διατάξεις του ν. 3861/2010 «Ενίσχυση της διαφάνειας με την υποχρεωτική ανάρτηση νόμων και πράξεων των κυβερνητικών και αυτοδιοικητικών οργάνων στο διαδίκτυο «Πρόγραμμα Διαύγεια» και άλλες διατάξεις (ΦΕΚ 112/Α'/2010).

11. Τις: α) 160417/1180/8.7.1980, β) 182447/3049/24.9.1980, γ) 141823/24-2-1983 και δ) 179171/3-9-1985 δ/γές του Υπουργείου Γεωργίας σχετικές με την κήρυξη εκτάσεων ως αναδασωτέων.

12. Την αριθμ. 216056/1746/13-10-2011, εγκύκλιο του ΥΠΕΚΑ.

13. Τα άρθρα 28 και 28Α του ν. 4325/2015 (ΦΕΚ Α' 47) «Εκδημοκρατισμός της Διοίκησης - Καταπολέμηση Γραφειοκρατίας και Ηλεκτρονική Διακυβέρνηση. Αποκατάσταση αδικιών και άλλες διατάξεις».

14. Την αριθμ. 15870/15-5-2017 απόφαση του Υπουργού Εσωτερικών περί διορισμού του Νικολάου Παπαθεοδώρου του Αγγελάκη ως Συντονιστή της Αποκεντρω-

μένης Διοίκησης Πελοποννήσου, Δυτικής Ελλάδας και Ιονίου (ΦΕΚ τ. Υ.Ο.Δ.Δ. 250/26-5-2017).

15. Το αριθμ. Γ39682/28-04-2015 έγγραφο του Εθνικού Τυπογραφείου για «Υποχρεωτική (από 01-07-2015) αποστολή εγγράφων για δημοσίευση στο Φύλλο της Εφημερίδας της Κυβερνήσεως με χρήση τεχνολογιών πληροφορικής και επικοινωνιών και προηγμένης ηλεκτρονικής υπογραφής».

15. Την 150765/03-07-2017 πρόταση του Δασαρχείου Αμαλιάδας που αναφέρεται στο θέμα για κήρυξη Δήμοις δασικής έκτασης, ως αναδασωτέας, λόγω εκχέρσωσης, η οποία εκχερσώθηκε παράνομα από Φεβρουαρίου και διαπιστώθηκε την 07-04-2017 κατόπιν της από 07-04-2017 αυτοψίας της Νικουλάς Τσεριώνη, Δασοπόλου και ως εκ τούτου επιβάλλεται η εκ νέου δάσωσή της, αποφασίζουμε:

Κηρύσσουμε ως αναδασωτέα, δημοσία δασική έκταση αειφύλλων - πλατύφυλλων, εμβαδού 0,717 στρεμ. στη θέση «ΛΥΚΟΒΡΥΣΗ» Τ.Κ. Λυγιάς ΔΕ. Βαρθολομιού του Δήμου Πηνειού της Π.Ε. Ηλείας λόγω εκχέρσωσης. Η έκταση καλυπτόταν προτού εκχερσωθεί από αείφυλλα - πλατύφυλλα (σχίνα, πουρνάρια κ.λπ.) με ποσοστό συγκόμωσης 40-60%, σύμφωνα με την ανωτέρω πρόταση του Δασαρχείου Αμαλιάδας και όπως προσδιορίζεται με τα στοιχεία Ε (1.2....6.1) εκτάσεως εμβαδού 0,717 στρεμ. στο από 03-07-2017 συνημμένο υπογραφικό διάγραμμα κλί μακας 1:500 και εντοπίζεται σε χάρτη προσανατολισμού κλίμακας 1:50.000, το οποίο αποτελεί αναπόσπαστο μέρος της και έχει όρια:

Ανατολικά: Με δημόσια δασική έκταση αειφύλλων - πλατυφύλλων.

Δυτικά: Με αγροτική οδό.

Βόρεια : Με δημόσια δασική έκταση αειφύλλων - πλατυφύλλων.

Νότια: Με ελαιοστάσιο και με δημόσια δασική έκταση αειφύλλων - πλατυφύλλων.

Σκοπός της κήρυξης της ανωτέρω έκτασης ως αναδασωτέας είναι η διατήρηση του δασικού χαρακτήρα της ο αποκλεισμός διάθεσής της για άλλη χρήση και η αποκατάσταση με φυσική ή τεχνική αναγέννηση της καταστραφείσας δασικής βλάστησης αποτελούμενη από δημόσια δασική έκταση με αείφυλλα - πλατύφυλλα με ποσοστό συγκόμωσης 40-60%.

Επιτρέπεται υποβολή κατ' αυτής αίτηση ακύρωσης στο Τριμελές Διοικητικό Εφετείο Πατρών μέσα σε προθεσμία (60) ημερών, που αρχίζει από την επομένη της δημοσίευσης ή της κοινοποίησης.

Από την εφαρμογή των κανονιστικών διατάξεων της απόφασης αυτής δεν προκαλείται δαπάνη σε βάρος του κρατικού προϋπολογισμού σύμφωνα με το άρθρο 90 του «Κώδικα νομοθεσίας για την Κυβέρνηση και τα κυβερνητικά όργανα» (π.δ. 63/2005, Φ.Ε.Κ. 98 Α'/22-04-2005).

Η απόφαση αυτή να δημοσιευθεί στην Εφημερίδα Κυβερνήσεως.

Πάτρα, 20 Σεπτεμβρίου 2017

Ο Συντονιστής Αποκεντρωμένης Διοίκησης


ΝΙΚΟΛΑΟΣ ΠΑΠΑΘΕΟΔΩΡΟΥ

Ανήκει στην με αριθμ. 224291/20-9-2017 απόφαση του Συντονιστή της Αποκεντρωμένης Διοίκησης Πελοποννήσου, Δυτικής Ελλάδας και Ιονίου

ΕΛΛΗΝΙΚΗ ΔΗΜΟΚΡΑΤΙΑ
ΑΠΟΚΕΝΤΡΩΜΕΝΗ ΔΙΟΙΚΗΣΗ
ΠΕΛΟΠΟΝΝΗΣΟΥ, ΔΥΤΙΚΗΣ ΕΛΛΑΔΑΣ & ΙΟΝΙΟΥ
ΓΕΝΙΚΗ ΔΙΝΣΗ ΔΑΣΩΝ & ΑΓΡΟΤΙΚΩΝ ΥΠΟΘΕΣΕΩΝ
ΔΙΝΣΗ ΣΥΝΤΟΝΙΣΜΟΥ & ΕΠΙΘΕΩΡΗΣΗΣ ΔΑΣΩΝ
ΔΙΝΣΗ ΔΑΣΩΝ Ν. ΗΛΕΙΑΣ
ΔΑΣΑΡΧΕΙΟ ΑΜΑΛΙΑΔΑΣ

ΤΟΠΟΓΡΑΦΙΚΟ ΔΙΑΓΡΑΜΜΑ

Δημόσιας δασικής έκτασης στη θέση "ΛΥΚΟΒΡΥΣΗ" Τ.Κ.Λυγιάς Δ.Ε. Βαρθολομιού Δήμου Πηνειού Π.Ε.Ηλείας, εμβαδού 0,717 στρ. με στοιχεία (1.2.....6.1.) που εκχερσώθηκε παράνομα το μήνα Φεβρουάριο του έτους 2017 από τον Μουρτζίνη Γεώργιο του Χρήστου όπως διαπιστώθηκε στις 07-04-2017.

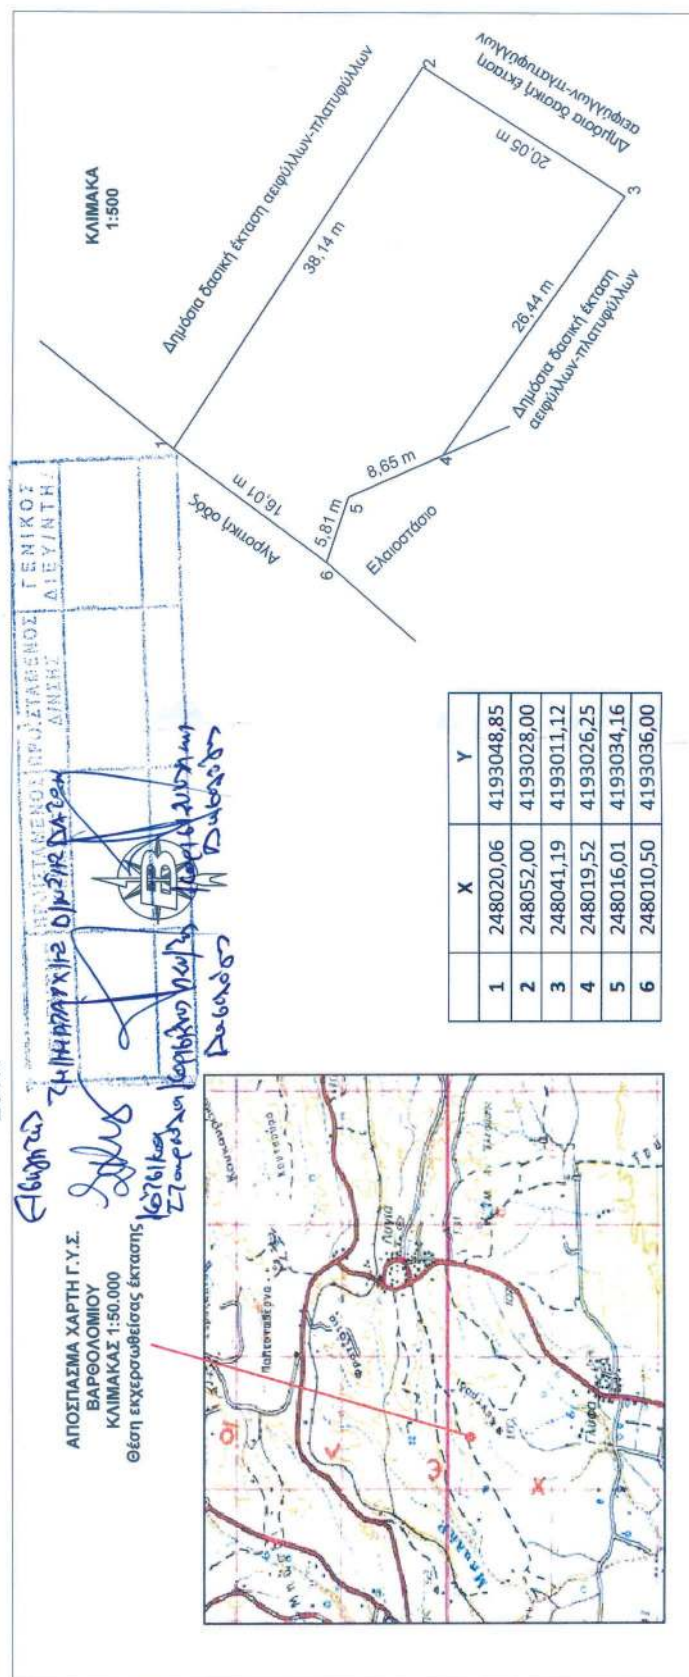

Η Συντάκτρια

Σκαλτσά Ευσταθία
Δασοπόνος με Β' Βαθμό

Αμαλιάδα 03-07-2017
Ο Διοικητής Προϊστάμενος
Διοίκησης Αμαλιάδας

Ο Συντονιστής της Αποκεντρωμένης Διοίκησης
Πελοποννήσου, Δυτικής Ελλάδας και Ιονίου

Νικόλαος Παπαθεοδωρίου

ΕΘΝΙΚΟ ΤΥΠΟΓΡΑΦΕΙΟ
Για τεχνικούς λόγους στο σχεδιάγραμμα,
από το ηλεκτρονικό αρχείο, έγινε
σμίκρυνση κατά ποσοστό **79%**

Αριθμ. οικ. 221591

(3)

Εν μέρει άρση της αριθμ. 3887π.ε/29-12-1989 (ΦΕΚ τ. Δ' 57/8-2-1990) απόφασης Νομάρχη Κεφαλληνίας, όπως τροποποιήθηκε με την αριθμ. 3260/23-8-1993 (ΦΕΚ τ. Δ' 1101/9-9-1993) απόφαση Νομάρχη Κεφ/νιας και ισχύει σήμερα, ως προς το τμήμα της αναδασωτέας έκτασης εμβαδού 7.502,38 τ.μ., λόγω αποκατάστασης της βλάστησης, που βρίσκεται στη θέση «Κοτρόνι», Δημοτικής Κοινότητας Αργοστολίου, Δημοτικής Ενότητας Αργοστολίου, Δήμου Κεφαλονιάς Π.Ε. Κεφαλονιάς.

Ο ΣΥΝΤΟΝΙΣΤΗΣ
ΑΠΟΚΕΝΤΡΩΜΕΝΗΣ ΔΙΟΙΚΗΣΗΣ
ΠΕΛΟΠΟΝΝΗΣΟΥ - ΔΥΤΙΚΗΣ ΕΛΛΑΔΑΣ
ΚΑΙ ΙΟΝΙΟΥ

Έχοντας υπόψη:

1. Τις διατάξεις των άρθρων 24 παρ. 1 και 117 παρ. 3 του Συντάγματος.

2. Τις διατάξεις της παρ. 3 του άρθρου 44 του ν. 998/1979 (ΦΕΚ τ. Α' 289/1979) «περί προστασίας δασών και δασικών εν γένει εκτάσεων της Χώρας», όπως έχει αντικατασταθεί με την παρ. 2 του άρθρου 35 του ν. 4280/2014 (ΦΕΚ τ. Α' 159/8-8-2014) «Περιβαλλοντική αναβάθμιση και ιδιωτική πολεοδόμηση - Βιώσιμη ανάπτυξη οικισμών Ρυθμίσεις δασικής νομοθεσίας και άλλες διατάξεις».

3. Τις διατάξεις του άρθρου 90 του π.δ. 63/2005 (ΦΕΚ τ. Α' 98/2005) «Κωδικοποίηση νομοθεσίας για την κυβέρνηση και τα κυβερνητικά όργανα».

4. Τις διατάξεις των άρθρων 6 και 280 του ν. 3852/2010 (ΦΕΚ 87/Α'/7-6-2010) «Νέα Αρχιτεκτονική της Αυτοδιοίκησης και της Αποκεντρωμένης Διοίκησης - Πρόγραμμα Καλλικράτης».

5. Τις διατάξεις του π.δ. 139/2010 (ΦΕΚ 232/Α'/27-12-2010) «Οργανισμός της Αποκεντρωμένης Διοίκησης Πελοποννήσου, Δυτικής Ελλάδας και Ιονίου».

6. Τα αριθμ. 28 και 28Α του ν. 4325/2015 (ΦΕΚ Α' 47) «Εκδημοκρατισμός της Διοίκησης - Καταπολέμηση Γραφειοκρατίας και Ηλεκτρονική Διακυβέρνηση - Αποκατάσταση αδικιών και άλλες διατάξεις».

7. Την αριθμ. 15870/15-5-2017 απόφαση του Υπουργού Εσωτερικών περί διορισμού του Νικολάου Παπαθεοδώρου του Αγγελάκη ως Συντονιστή της Αποκεντρωμένης Διοίκησης Πελοποννήσου, Δυτικής Ελλάδας και Ιονίου (ΦΕΚ τ. Υ.Ο.Δ.Δ.250/26-5-2107).

8. Τις διαταγές του Υπουργείου Γεωργίας αριθμ.: α) 160417/1180/8-7-1980, β) 182447/3049/24-9-1980, γ) 168692/3318/5-10-1981, δ) 85144/1468/9-9-1992,

ε) 60284/365/26-1-1994, στ) οικ. 105204/2793/31-7-2002, ζ) την αριθμ. 158/1978 γνωμοδότηση του Νομικού Συμβουλίου του Κράτους.

9. Την αριθμ. 3887π.ε/29-12-1989 (ΦΕΚ τ. Δ' 57/8-2-1990) απόφαση Νομάρχη Κεφαλληνίας, όπως τροποποιήθηκε με την αριθμ. 3260/23-8-1993 (ΦΕΚ τ. Δ' 1101/9-9-1993) απόφαση Νομάρχη Κεφαλονιάς και ισχύει σήμερα με την οποία κηρύχθηκε αναδασωτέα, λόγω πυρκαγιάς, έκταση εμβαδού 3.000 στρεμμάτων.

10. Την αριθμ. οικ. 179395/02-08-2017 θετική εισήγηση της Διεύθυνσης Δασών Κεφαλονιάς προς το Συντονιστή Αποκεντρωμένης Διοίκησης Πελοποννήσου, Δυτικής Ελλάδας και Ιονίου περί εν μέρει άρσης της αριθμ. 3887π.ε/29-12-1989 (ΦΕΚ τ. Δ' 57/8-2-1990) απόφασης Νομάρχη Κεφαλληνίας, όπως τροποποιήθηκε με την αριθμ. 3260/23-8-1993 (ΦΕΚ τ. Δ' 1101/9-9-1993) απόφαση Νομάρχη Κεφαλονιάς και ισχύει σήμερα, ως προς το τμήμα της αναδασωτέας έκτασης εμβαδού 7.502,38τ.μ., όπως εμφανίζεται στο απόσπασμα Γ.Υ.Σ. 1:5000 αριθμ. 6132/6 στην οποία πραγματοποιήθηκε η αποκατάσταση της βλάστησης, αποφασίζουμε:

Αίρουμε εν μέρει την αριθμ. 3887π.ε/29-12-1989 (ΦΕΚ τ. Δ' 57/8-2-1990) απόφαση Νομάρχη Κεφαλληνίας, όπως τροποποιήθηκε με την αριθμ. 3260/23-8-1993 (ΦΕΚ τ. Δ' 1101/9-9-1993) απόφαση Νομάρχη Κεφαλονιάς και ισχύει σήμερα, ως προς το τμήμα αναδασωτέας έκτασης εμβαδού 7.502,38 τ.μ., που βρίσκεται στη θέση «Κοτρόνι», Δημοτικής Κοινότητας Αργοστολίου, Δημοτικής Ενότητας Αργοστολίου Δήμου Κεφαλονιάς Π.Ε. Κεφαλονιάς, για το λόγο ότι η βλάστηση έχει αποκατασταθεί με οικολογικά χαρακτηριστικά επαρκή για την υπαγωγή της στις διατάξεις της δασικής νομοθεσίας.

Η ανωτέρω έκταση περιγράφεται με διαγράμμιση στο συνημμένο τοπογραφικό διάγραμμα κλίμακας. 1:5000 με αριθμ. 6132/6 και έχει όρια:

Ανατολικά : Με αγροτικό μονοπάτι.

Δυτικά : Με δάσος.

Βόρεια : Με δασωμένη έκταση.

Νότια: Με δασωμένη έκταση.

Από την εφαρμογή των κανονιστικών διατάξεων της απόφασης αυτής δεν προκαλείται δαπάνη σε βάρος του κρατικού προϋπολογισμού, σύμφωνα με το άρθρο 90 του π.δ. 63/2005«Κωδικοποίηση νομοθεσίας για την Κυβέρνηση και τα κυβερνητικά όργανα» (ΦΕΚ τ.Α' /98/2005).

Η απόφαση αυτή να δημοσιευθεί στην Εφημερίδα της Κυβερνήσεως.

Πάτρα, 8 Σεπτεμβρίου 2017

Ο Συντονιστής Αποκεντρωμένης Διοίκησης

ΝΙΚΟΛΑΟΣ ΠΑΠΑΘΕΟΔΩΡΟΥ

ΕΛΛΗΝΙΚΗ ΔΗΜΟΚΡΑΤΙΑ
ΑΠΟΚΕΝΤΡΩΜΕΝΗ ΔΙΟΙΚΗΣΗ
ΠΕΛΛΗΝΗΣΟΥ-ΔΥΤΙΚΗΣ
ΕΛΛΑΔΟΣ & ΙΟΝΙΟΥ
ΓΕΝΙΚΗ ΔΙΕΥΘΥΝΣΗ ΔΑΣΩΝ &
ΑΓΡΟΤΙΚΩΝ ΥΠΟΘΕΣΕΩΝ
Δ/ΝΣΗ ΣΥΝΤΟΝΙΣΜΟΥ &
ΕΠΙΘΕΩΡΗΣΗΣ ΔΑΣΩΝ
Δ/ΝΣΗ ΔΑΣΩΝ ΚΕΦ/ΝΙΑΣ

Ανήκει στην αριθμ. : οικ. 221591/18-08-2017


Απόφαση Συντονιστή Α.Δ.Π.Δ.Ελ. &Ι.

ΑΠΟΣΠΑΣΜΑ ΧΑΡΤΗ Γ.Υ.Σ. αριθμ. 6132/6
ΔΗΜΟΣ : Κεφαλονιάς
Θέση «Κοτρόνι», Δημοτικής Κοινότητας Αργοστολίου,
Δημοτικής Ενότητας Αργοστολίου

ΠΙΝΑΚΑΣ ΣΥΝΤΕΤΑΓΜΕΝΩΝ ΕΓΣΑ

ΚΛΙΜΑΚΑ : 1: 5.000

193455.1000	,4226606.0100
193546.0600	,4226646.0000
193584.1400	,4226581.1700
193500.0200	,4226532.2200
193495.3800	,4226558.1600
193455.0470	,4226606.0729

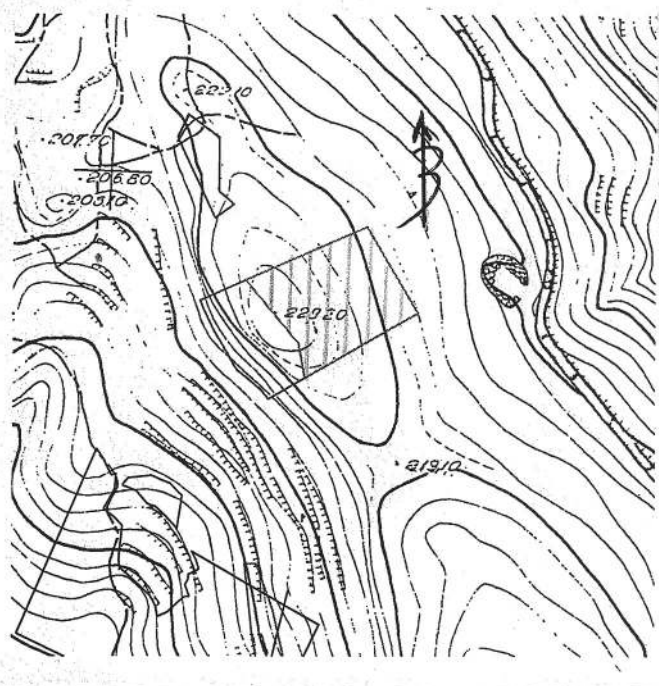

ΥΠΟΜΝΗΜΑ :

Οριο έκτασης εμβαδού 7.502,38τ.μ., που αίρεται εν μέρει η αριθμ. 3887π.ε/29-12-1989 (ΦΕΚ Τ/Δ 57/8-2-1990) Απόφασης Νομάρχη Κεφαλληνίας, όπως τροποποιήθηκε με την αριθμ. 3260/23-8-1993(ΦΕΚ Τ/Δ 1101/9-9-93) Απόφαση Νομάρχη Κεφ/νιάς και ισχύει σήμερα, ως προς το τμήμα της αναδασωτέας έκτασης εμβαδού 7.502,38 τ.μ., λόγω αποκατάστασης της βλάστησης, που βρίσκεται στη Θέση «Κοτρόνι», Δημοτικής Κοινότητας Αργοστολίου, Δημοτικής Ενότητας Αργοστολίου, Δήμου Κεφαλονιάς Π.Ε. Κεφ/νιάς λόγω αποκατάστασης βλάστησης.

ΕΘΝΙΚΟ ΤΥΠΟΓΡΑΦΕΙΟ
Για τεχνικούς λόγους στο σχεδιάγραμμα,
από το ηλεκτρονικό αρχείο, έγινε
σμίκρυνση κατά ποσοστό **87%**

Αργοστόλι 02 -08-2017

- Η -
ΣΥΝΤΑΚΤΡΙΑ

ΕΛΕΝΗ ΙΩΑΝΝΑΤΟΥ
ΔΑΣΟΠΟΝΟΣ

Αργοστόλι 02-08-2017

Με Επίσημο Συντονιστή
Η Δ/ΝΤΡΙΑ ΔΑΣΩΝ

ΛΥΤΤΑ ΑΝΝΑ
ΔΑΣΟΛΟΓΟΣ

Αργολίδα 02-08-2017

Ο ΣΥΝΤΟΝΙΣΤΗΣ
ΑΠΟΚΕΝΤΡΩΜΕΝΗΣ ΔΙΟΙΚΗΣΗΣ

ΝΙΚΟΛΑΟΣ ΠΑΠΑΘΕΟΔΩΡΟΥ



ΕΘΝΙΚΟ ΤΥΠΟΓΡΑΦΕΙΟ

Την ευθύνη για την εκτύπωση, διαχείριση και κυκλοφορία των φύλλων της Εφημερίδας της Κυβερνήσεως, (ΦΕΚ) στην έντυπη και ηλεκτρονική έκδοση, έχει το **Εθνικό Τυπογραφείο** το οποίο αποτελεί δημόσια υπηρεσία η οποία υπάγεται στο Υπουργείο Διοικητικής Ανασυγκρότησης. Το Εθνικό Τυπογραφείο έχει επίσης την ευθύνη για την κάλυψη των εκτυπωτικών αναγκών του Δημοσίου. (ν. 3469/2006, Α' 131).

ΥΠΗΡΕΣΙΕΣ ΠΟΥ ΠΑΡΕΧΕΙ ΤΟ ΕΘΝΙΚΟ ΤΥΠΟΓΡΑΦΕΙΟ

1. ΦΥΛΛΟ ΤΗΣ ΕΦΗΜΕΡΙΔΑΣ ΤΗΣ ΚΥΒΕΡΝΗΣΕΩΣ (ΦΕΚ)

Η ηλεκτρονική μορφή των ΦΕΚ διατίθεται δωρεάν από την ιστοσελίδα www.et.gr. Για τα ΦΕΚ που δεν έχουν ψηφιοποιηθεί και καταχωρισθεί στην πιο πάνω ιστοσελίδα δίνεται η δυνατότητα δωρεάν αποστολής με ηλεκτρονικό ταχυδρομείο, μετά από αίτηση που υποβάλλεται ηλεκτρονικά με τη συμπλήρωση ειδικής φόρμας.

Η έντυπη μορφή των ΦΕΚ διατίθεται για μεμονωμένα φύλλα με το ανάλογο κόστος από το τμήμα Πωλήσεων απευθείας ή με ταχυδρομική αποστολή μέσω αίτησης παραγγελίας στα ΚΕΠ, ενώ για ετήσια συνδρομή από το τμήμα Συνδρομητών. Το κόστος για ασπρόμαυρο ΦΕΚ από 1 έως 16 σελίδες είναι 1€, προσαυξανόμενο κατά 0,20€ για κάθε επιπλέον οκτασέλιδο ή μέρος αυτού. Το κόστος για έγχρωμο ΦΕΚ είναι 1,50€ από 1 έως 16 σελίδες, προσαυξανόμενο κατά 0,30€ για κάθε επιπλέον οκτασέλιδο ή μέρος αυτού.

Τρόπος αποστολής κειμένων προς δημοσίευση

- Τα κείμενα για δημοσίευση στο ΦΕΚ, από όλες τις δημόσιες υπηρεσίες και τους φορείς του δημόσιου τομέα, **αποστέλλονται στην διεύθυνση webmaster.et@et.gr** με χρήση προηγμένης ψηφιακής υπογραφής και χρονοσήμανσης.
- Οι περιλήψεις Διακηρύξεων Δημοσίων Συμβάσεων, αποστέλλονται στην ηλεκτρονική διεύθυνση dds@et.gr με τη χρήση **απλού** ηλεκτρονικού ταχυδρομείου.
- Κατ' εξαίρεση, πολίτες οι οποίοι δεν έχουν αποκτήσει προηγμένη ηλεκτρονική υπογραφή, μπορούν να αποστέλλουν ταχυδρομικά ή να καταθέτουν με εκπρόσωπό τους κείμενα προς δημοσίευση αποτυπωμένα σε χαρτί, στο Τμήμα Παραλαβής Δημοσιευτέας Ύλης.

Πληροφορίες σχετικά με την αποστολή/κατάθεση εγγράφων προς δημοσίευση, την πώληση των τευχών και τους ισχύοντες τιμοκαταλόγους για όλες τις υπηρεσίες θα βρείτε στην ιστοσελίδα μας και στη διαδρομή Εξυπηρέτηση κοινού - τμήμα πωλήσεων ή συνδρομητών. Επίσης στην ιστοσελίδα μπορείτε να αναζητήσετε πληροφορίες σχετικά με την πορεία δημοσίευσης των εγγράφων, εφόσον γνωρίζετε τον Κωδικό Αριθμό Δημοσιεύματος (ΚΑΔ). Τον ΚΑΔ εκδίδει το Εθνικό Τυπογραφείο για όλα τα κείμενα που πληρούν τις προϋποθέσεις δημοσίευσης.

2. ΚΑΛΥΨΗ ΕΚΤΥΠΩΤΙΚΩΝ ΑΝΑΓΚΩΝ του Δημοσίου και των φορέων του

Το Εθνικό Τυπογραφείο μετά από αίτημα φορέα του Δημοσίου αναλαμβάνει να σχεδιάσει και να εκτυπώσει κάρτες, βιβλία, αφίσες, μπλοκ, μηχανογραφικά έντυπα, φακέλους, φακέλους αλληλογραφίας, κ.ά. Επίσης σχεδιάζει και κατασκευάζει σφραγίδες.

ΕΠΙΚΟΙΝΩΝΙΑ ΜΕ ΤΟ ΕΘΝΙΚΟ ΤΥΠΟΓΡΑΦΕΙΟ

Ταχυδρομική Διεύθυνση: Καποδιστρίου 34, τ.κ. 10432, Αθήνα

ΤΗΛΕΦΩΝΙΚΟ ΚΕΝΤΡΟ: 210 5279000 - fax: 210 5279054

ΤΜΗΜΑΤΑ ΕΞΥΠΗΡΕΤΗΣΗΣ ΚΟΙΝΟΥ

Πωλήσεων: (Ισόγειο, τηλ. 210 5279178 - 180)

Συνδρομητών: (Ημιόροφος, τηλ. 210 5279136)

Πληροφοριών: (Ισόγειο, Γρ. 3 και τηλεφ. κέντρο 210 5279000)

Παραλαβής Δημ. Ύλης: (Ισόγειο, τηλ. 210 5279167, 210 5279139)

Ωράριο για το κοινό: Δευτέρα ως Παρασκευή: 8:00 - 13:30

Ιστοσελίδα: www.et.gr

Πληροφορίες σχετικά με την λειτουργία της ιστοσελίδας: helpdesk.et@et.gr

Αποστολή ψηφιακά υπογεγραμμένων εγγράφων προς δημοσίευση στο ΦΕΚ: webmaster.et@et.gr

Πληροφορίες για γενικό πρωτόκολλο και αλληλογραφία: grammateia@et.gr



* 0 4 0 0 3 1 3 1 8 1 0 1 7 0 0 0 8 *