



ΕΦΗΜΕΡΙΔΑ ΤΗΣ ΚΥΒΕΡΝΗΣΕΩΣ ΤΗΣ ΕΛΛΗΝΙΚΗΣ ΔΗΜΟΚΡΑΤΙΑΣ

19 Οκτωβρίου 2017

ΤΕΥΧΟΣ ΤΕΤΑΡΤΟ

Αρ. Φύλλου 316

ΑΠΟΦΑΣΕΙΣ

Αριθμ. 222743

Καθορισμός ορίων Αιγιαλού -Παραλίας και παλαιού αιγιαλού στην θέση «ΤΖΕΜΙ-ΦΛΑΜΠΟΥΡΟ-ΓΚΑΡΜΠΕΡΙ» Κρανιδίου, του Δήμου Ερμιόνης, Ν. Αργολίδας.

Ο ΣΥΝΤΟΝΙΣΤΗΣ
ΑΠΟΚΕΝΤΡΩΜΕΝΗΣ ΔΙΟΙΚΗΣΗΣ
ΠΕΛΟΠΟΝΝΗΣΟΥ ΔΥΤ. ΕΛΛΑΔΑΣ ΚΑΙ ΙΟΝΙΟΥ

Έχοντας υπόψη:

1. Τις διατάξεις του ν. 2503/1997 «Διοίκηση, Οργάνωση, Στελέχωση της Περιφέρειας, ρύθμιση θεμάτων για την Τοπική Αυτοδιοίκηση και άλλες διατάξεις», όπως ισχύει.

2. Το άρθρο 9 του ν. 2690/1999 (ΦΕΚ Α 45) «Κύρωση του Κώδικα Διοικητικής Διαδικασίας» και άλλες διατάξεις.

3. Την αριθμ. 1063349/790/Α0006/3-8-2004 απόφαση του Υπουργού Οικονομίας και Οικονομικών, σχετικά με την καταγραφή -διοικητική κωδικοποίηση των αρμοδιοτήτων σε θέματα υπηρεσιών του Υπουργείου Οικονομίας και Οικονομικών που περιέρχονται στους Γενικούς Γραμματείς Περιφερειών, κατά τις διατάξεις της παρ. 21 του άρθρου 46 του ν. 3220/2004.

4. Τις διατάξεις της παρ. 21 του άρθρου 46 του ν. 3220/2004 (Φ.Ε.Κ 15 τ.Α' 28-1-2004) «Μέτρα αναπτυξιακής και κοινωνικής πολιτικής - αντικειμενικοποίηση του φορολογικού ελέγχου και άλλες διατάξεις».

5. Τις διατάξεις των άρθρων 6, 238, 280 και 283 παρ. 4 του ν. 3852/2010 (ΦΕΚ Α/87/7-6-2010) «Νέα Αρχιτεκτονική της Αυτοδιοίκησης και της Αποκεντρωμένης Διοίκησης-Πρόγραμμα Καλλικράτης».

6. Το π.δ.139/2010 (ΦΕΚ Α 232/27-12-2010) «Οργανισμός της Αποκεντρωμένης Διοίκησης Πελοποννήσου, Δυτ. Ελλάδος και Ιονίου».

7. Το άρθρο 28 του ν. 4325/2015 (ΦΕΚ Α 47) «Εκδημοκρατισμός της Διοίκησης - Καταπολέμηση της Γραφειοκρατίας και Ηλεκτρονική Διακυβέρνηση Αποκατάσταση αδικιών και άλλες διατάξεις».

8. Το άρθρο 24 του ν. 4368/2016 (ΦΕΚ Α 21) «Μέτρα για την επιτάχυνση του Κυβερνητικού έργου και άλλες διατάξεις», με το οποίο προστέθηκε το άρθρο 28Α στο ν. 4325/2015 και ειδικότερα στην παράγραφο 5α αυτού

που αναφέρεται ότι: «Ο Συντονιστής της Αποκεντρωμένης Διοίκησης με απόφαση του η οποία δημοσιεύεται στην Εφημερίδα της Κυβερνήσεως, δύναται να μεταβιβάζει στους προϊσταμένους των οργανικών μονάδων της ορισμένες από τις αρμοδιότητες του ή το δικαίωμα υπογραφής «Με εντολή Συντονιστή της Αποκεντρωμένης Διοίκησης».

9. Το άρθρο 5 του ν. 3469/2006 (ΦΕΚ Α 131) «Εθνικό Τυπογραφείο, Εφημερίς της Κυβερνήσεως και άλλες διατάξεις».

10. Την αριθμ. 15870/15-05-2017 απόφαση του Υπουργού Εσωτερικών περί διορισμού του Νικολάου Παπαθεοδώρου του Αγγελάκη ως Συντονιστή της Αποκεντρωμένης Διοίκησης Πελοποννήσου Δυτ. Ελλάδας και Ιονίου (ΦΕΚ τ.Υ.Ο.Δ.Δ. 250/26-05-2017).

11. Τις διατάξεις των άρθρων 3 και 5 του ν. 2971/2001 (ΦΕΚ 285/τ.Α/19-12-2001), τις διατάξεις του ν. 3978/2011, άρθρο 13 και ειδικότερα το άρθρο 11 του ν. 4281/2014 (ΦΕΚ: 160/Α/08-08-2014) και του άρθρου 27 του ν. 4321/2015.

12. Τις διατάξεις του π.δ. 111/2014 (ΦΕΚ 178/Α/29-08-2014) «Οργανισμός του Υπουργείου Οικονομικών» και ειδικότερα το άρθρο 105, σύμφωνα με το οποίο «οι Κτηματικές Υπηρεσίες καταργήθηκαν και συστάθηκαν οι Περιφερειακές Διευθύνσεις Δημόσιας Περιουσίας».

13. Την από 23-09-2002 αίτηση των Βασίλη και Ασημίνας Ζιάκα με το από Σεπτέμβριο του 2002 σε κλίμακα 1:500 Τοπογραφικό Διάγραμμα του Αγρ. Τοπογράφου Μηχανικού Αντωνόπουλου Αντώνη που τη συνόδεψε, καθώς και τα έγγραφα του φακέλου που προέκυψαν μετά από ενέργειες που προκλήθηκαν κατά τη διαδικασία του καθορισμού οριογραμμών αιγιαλού παραλίας και παλαιού αιγιαλού με την λόγω αίτηση.

14. Τη με αριθμ. 1017005/1376/Β0010/09-04-2002 απόφαση Υπουργού Οικονομίας και Οικονομικών (ΦΕΚ 510/τ.Δ/19-06-2002) με την οποία καθορίστηκαν Διοικητικά οι οριογραμμές αιγιαλού - παραλίας στη θέση ΓΚΑΡΜΠΕΡΙ (καθορισμός που γειτνιάζει βόρεια της προς καθορισμό περιοχής) καθώς και το από Ιούνιο 2001 Τοπογραφικό Διάγραμμα σε κλίμακα 1:500 του Τοπογράφου Μηχανικού Τσιμαρά Παναγιώτη που τη συνοδεύει.

15. Την από 24-02-2003 αίτηση των Μιχαήλ, Ασπασίας και Αναστασίας Γεωργοπούλου με το από τον Ιανουάριο

άριο 2003 Τοπογραφικό Διάγραμμα σε κλίμακα 1:200 των Πολιτικών Μηχανικών Πούλη Γεωργίου και Μήτσα Μανώλη που τη συνόδευε καθώς και τα έγγραφα του φακέλου που προέκυψαν μετά από ενέργειες που προκλήθηκαν κατά τη διαδικασία καθορισμού οριογραμμών αιγιαλού παραλίας και παλαιού αιγιαλού με την εν λόγω αίτηση.

16. Την από τον Ιούλιο 2004 έκθεση του ΙΓΜΕ που υπογράφεται από τους Χαράλαμπο Γεωργίου και Παρασκευή Ζαχαράκη Γεωλόγους ΙΓΜΕ στην οποία αναφέρεται μεταξύ άλλων ότι λόγω ύπαρξης ενός τενάγους έμπροσθεν της φερόμενης ιδιοκτησίας Ζιάκα, το όριο του παλαιού αιγιαλού πρέπει να βρίσκεται στα κατάντη του ορίου του σημερινού αιγιαλού.

17. Την από 17-05-2012 αίτηση του Γούτου Κωνσταντίνου με το από 5/2012 τοπογραφικό διάγραμμα σε κλίμακα 1:500 σε δύο πινακίδες του Αγρ. Τοπογράφου Μηχανικού Σταύρου Αντωνόπουλου που τη συνόδευε. Σημειώνεται ότι η αιτηθείσα προς καθορισμό παράκτια έκταση αποτελεί τμήμα της προαναφερθείσας αίτησης των Γεωργόπουλων.

18. Τον Ορθοφωτοχάρτη της Κτηματολόγιο Α.Ε. (έτους λήψης 2007-2009) ο οποίος είναι εξαρτημένος από Ελληνικό Γεωδαιτικό Σύστημα αναφοράς έτους 1987, ο οποίος είναι εγκατεστημένος στο ηλεκτρονικό σύστημα ΨΥΔΗ-ΠΕΕΚ του Υπουργείου Οικονομικών αλλά και τον Ορθοφωτοχάρτη της Κτηματολόγιο Α.Ε. (Έτους λήψης 1945).

19. Το με αριθμ. Φ.900/40/827227/Σ.366/19-07-2015 εμπιστευτικό έγγραφο του ΓΕΣ σύμφωνα με το οποίο η εν λόγω περιοχή, δεν ανήκει στις περιοχές που εξαιρούνται από την ανάρτηση στο διαδίκτυο κ.λπ. του άρθρου 17 του ν. 2971/2001.

20. Τη με αριθμ. 15997/2941/06-03-2012 απόφαση του Γενικού Γραμματέα Αποκεντρωμένης Διοίκησης Πελάσου Δυτ. Ελλάδας και Ιονίου (ΦΕΚ 161τ.Δ/22-03-2012), με την οποία καθορίστηκαν Διοικητικά οι οριογραμμές αιγιαλού παραλίας και παλαιού αιγιαλού στη θέση «ΤΖΕΜΙ ΦΛΑΜΠΟΥΡΑ» (καθορισμός που γειτνιάζει νότια της προς καθορισμό περιοχής), καθώς και το από τον Αύγουστο του 2010 Τοπογραφικό Διάγραμμα σε κλίμακα 1:500 του Τοπογράφου Μηχανικού Διονυσίου Λάμπρου που τη συνοδεύει.

21. Τη με αριθμ. 967/Φ001/Β/20-12-2016 Εισήγηση για τον καθορισμό των ορίων αιγιαλού παραλίας και παλαιού αιγιαλού στη θέση ΦΛΑΜΠΟΥΡΟ -ΓΚΑΡΜΠΕΡΙ Δήμου Κρανιδίου (Από το τμήμα Β Της Περιφ/κής Δ/νσης Π.Δ.Ε.Ι.).

22. Την από 15/02/2017 Έκθεση της Επιτροπής αιγιαλού παραλίας για τον καθορισμό των ορίων αιγιαλού παραλίας και παλαιού αιγιαλού στην θέση «ΤΖΕΜΙ-ΦΛΑΜΠΟΥΡΟ-ΓΚΑΡΜΠΕΡΙ» Κρανιδίου, του Δήμου Ερμιόνης, Ν. Αργολίδας.

23. Το γεγονός ότι οι προαναφερόμενες αιτήσεις καθορισμού αφορούν όμορες και επικαλυπτόμενες παράκτιες εκτάσεις οπότε και εξετάζονται ταυτόχρονα.

24. Το γεγονός ότι με την παρούσα δεν προκαλείται δαπάνη σε βάρος του κρατικού προϋπολογισμού.

25. Το με αριθμ. 14738/11-09-2017 έγγραφο της Αυτοτελούς Γραφείου Αργολίδας Περ. Διεύθυνσης Δημόσιας Περιουσίας Π.Δ.Ε.Ι. προς το Τμήμα Δημόσιας Περιουσίας Α.Δ.Π.Δ.Ε.Ι., αποφασίζουμε:

Επικυρώνουμε την από 19-04-2017 Έκθεση της Επιτροπής αιγιαλού και παραλίας, για τον καθορισμό των ορίων αιγιαλού παραλίας και παλαιού αιγιαλού θέσης «ΤΖΕΜΙ-ΦΛΑΜΠΟΥΡΟ-ΓΚΑΡΜΠΕΡΙ» Κρανιδίου, του Δήμου Ερμιόνης, Ν. Αργολίδας, καθώς επίσης και τον Ορθοφωτοχάρτη της Κτηματολόγιο Α.Ε. (έτους λήψης 2007-2009), ο οποίος είναι εξαρτημένος από Ελληνικό Γεωδαιτικό Σύστημα αναφοράς έτους 1987 και είναι εγκατεστημένος στο ηλεκτρονικό σύστημα ΨΥΔΗΠΕΕΚ του Υπουργείου Οικονομικών, ως εξής:

1. Με κόκκινη συνεχή πολυγωνική γραμμή, τις κορυφές της οριογραμμής του αιγιαλού και με στοιχεία:

2,3,4,5,6,7,8,9,10,11,12,13,14,15,16,17,18,19,20,21,22,23,24,25,26,27,28,29,30, 31. Δεν αναγράφονται οι κορυφές 1 και 32 διότι αυτές έχουν ήδη καθοριστεί με τους προς νότο και βορρά όμορους καθορισμούς και είναι οι συνδέσεις με αυτούς. Η κορυφή 1 ταυτίζεται με την κορυφή 7 του προς νότο όμορου καθορισμού (ΦΕΚ 161/τ.Δ/22-03-2012) και είναι η σύνδεση με αυτόν. Η κορυφή 32 ταυτίζεται με την κορυφή 8 του προς βορρά όμορου καθορισμού (ΦΕΚ 510/τ.Δ/19-06-2002) και είναι η σύνδεση με αυτόν. Η οριογραμμή του αιγιαλού που προτείνεται με την παρούσα σχεδόν ταυτίζεται με την ΠΟΑ αλλά και το όριο της φυσικής βλάστησης αρμυρική.

2. Με κίτρινη συνεχή πολυγωνική γραμμή τις κορυφές της οριογραμμής παραλίας με στοιχεία:

2',3',4',5',6',7',8',9',10',11',12',13',14',15',16',17',18',19',20'. Δεν αναφέρονται οι κορυφές 1' και 21' διότι αυτές έχουν ήδη καθοριστεί με τους προς νότο και βορρά όμορους καθορισμούς και είναι οι συνδέσεις με αυτούς. Η κορυφή 1' ταυτίζεται με την κορυφή 7' του προς νότο όμορου καθορισμού (ΦΕΚ 161/τ.Δ/22-03-2012) και είναι η σύνδεση με αυτόν. Η κορυφή 21' ταυτίζεται με την κορυφή 8' του προς βορρά όμορου καθορισμού (ΦΕΚ 510/τ.Δ/19-06-2002) και είναι η σύνδεση με αυτόν.

3. Τις κορυφές της οριογραμμής του παλαιού αιγιαλού (κυανή συνεχή πολυγωνική γραμμή) με στοιχεία:

2",3",4",5",6",7",8",9",10", 11", 12", 13", 14", 15", 16", 17", 18", 19",20". Δεν αναφέρονται οι κορυφές 1" και 21" διότι αυτές έχουν ήδη καθοριστεί με τους προς νότο και βορρά όμορους καθορισμούς και είναι συνδέσεις με αυτούς. Η κορυφή 1" ταυτίζεται με την κορυφή 6" του προς νότο όμορου καθορισμού (ΦΕΚ 161/τ.Δ/22-03-2012) και είναι η σύνδεση με αυτόν. Η κορυφή 21" ταυτίζεται με την κορυφή 4" του προς βορρά όμορου καθορισμού (ΦΕΚ 510/τ.Δ/19-06-2002) και είναι η σύνδεση με αυτόν.

4. Η ζώνη παραλίας έχει κυμαινόμενο πλάτος (όχι μικρότερο των 10μ) και έχει καθοριστεί σχεδόν σε όλο το μέτωπο του καθορισμού της στο δυτικό όριο της χωμάτινης παραλιακής οδού (την οποία και περιλαμβάνει εξοκλήρου) και στα όρια των υπαρχουσών περιφράξεων για την εξασφάλιση της επικοινωνίας ξηράς - θάλασσας αλλά και για την εξυπηρέτηση εξωραϊστικών και λοιπών

κοινωφελών σκοπών (Άρθρο 1 παρ. 2 και άρθρο 2 του ν. 2971/2001). Η ζώνη παραλίας καθίσταται κοινόχρηστη, καθώς περιλαμβάνεται εξ ολοκλήρου εντός του παλαιού αιγιαλού. Σημειώνεται ότι από την κορυφή 2' μέχρι την κορυφή 20' η οριογραμμή παραλίας ταυτίζεται με την οριογραμμή του παλαιού αιγιαλού (από κορυφή 2" έως 20").

5. Οι κορυφές των οριογραμμών αιγιαλού παραλίας και παλαιού αιγιαλού εξασφαλίζονται από το κρατικό τριγωνομετρικό δίκτυο συντεταγμένων με προβολικό σύστημα ΕΓΣΑ' 87 και αναγράφονται σε πίνακα και στο από τον Φεβρουάριο 2017 Απόσπασμα Ορθοφωτοχάρτη ΕΚΧΑ Α.Ε. που συνοδεύει την παρούσα.

6. Δεν υπάρχουν κατασκευές εντός του αιγιαλού και της κοινόχρηστης ζώνης παραλίας.

Η απόφαση αυτή, με την Έκθεση της Επιτροπής καθορισμού ορίων αιγιαλού παραλίας και τον ορθοφωτοχάρτη να δημοσιευθούν στην Εφημερίδα της Κυβερνήσεως.

Πάτρα, 27 Σεπτεμβρίου 2017

Ο Συντονιστής Αποκεντρωμένης Διοίκησης

ΝΙΚΟΛΑΟΣ ΠΑΠΑΘΕΟΔΩΡΟΥ

ΕΚΘΕΣΗ

Της Επιτροπής Καθορισμού Αιγιαλού -

Παραλίας για το Νομό Αργολίδος

(του άρθρου 3 παρ. 1 του ν. 2971/2001)

Θέμα: Αρχικός Καθορισμός οριογραμμών αιγιαλού, παραλίας και παλαιού αιγιαλού στην θέση "ΤΖΕΜΙ - ΦΛΑΜΠΟΥΡΟ - ΓΚΑΡΜΠΕΡΙ" Κρανιδίου, του Δήμου Ερμιόνης, Ν. Αργολίδος.

Σήμερα την 15η Φεβρουαρίου 2017, ημέρα Τετάρτη, οι παρακάτω υπογράφοντες:

α. Τζωρτζοπούλου Μαρία, Προϊσταμένη του Β' Τμήματος της Περιφερειακής Δ/σης Δημ. Περιουσίας Πελάσου, Δ. Ελλάδας και Ιονίου ως αναπληρώτρια του Αν. Δ/ντη της Περιφ. Δ/σης Δημ. Περιουσίας Π.Δ.Ε. και Ι. (τούτου νομίμως κωλυμένου) ως πρόεδρος,

β. Πρωμάκης Κωνσταντίνος, τοπογράφος μηχανικός ΤΕ, υπάλληλος του Αυτοτελούς Γραφείου Δημόσιας Περιουσίας Αρκαδίας, ως 1ο μέλος

γ. Κωστόπουλος Ιωάννης, Πλωτάρχης ΛΣ, Διοικητής Β' Λ.Τ. Ερμιόνης, ως 2ο μέλος,

δ. Βιρτζίλι Λάουρα, αρχιτέκτων μηχανικός, αναπληρώτρια της Προϊσταμένης της Υπηρεσίας Δόμησης Δήμου Ερμιόνης (τούτης νομίμως κωλυόμενης), ως 3ο μέλος

οι οποίοι αποτελούμε την Επιτροπή καθορισμού των οριογραμμών αιγιαλού και παραλίας του άρθρου 3 παρ. 1 του ν. 2971/2001 για τον Νομό Αργολίδας, που συγκροτήθηκε με την με αριθμό 140257/9884/23-10-15 απόφαση του Γεν. Γρ. της Αποκεντρωμένης Διοίκησης Πελάσου, Δ. Ελλάδος και Ιονίου, και την με αριθμό 213166/14-11-2016 τροποποιητική αυτής, συνήλθαμε μετά την με αριθμό 02 από 6-2-2017 έγγραφη πρόσκληση του Προέδρου της Επιτροπής Κακούνη Παναγιώτη αρχικά

στην έδρα του ΑΓΔΠ Αργολίδας (η πρόεδρος και το (α) μέλος), και εν συνεχεία μεταβήκαμε στην προς καθορισμό περιοχή.

Το πέμπτο μέλος της επιτροπής, ήτοι ο Προϊστάμενος της Διεύθυνσης Περιβάλλοντος και Χωρικού Σχεδιασμού της Αποκεντρωμένης Διοίκησης Πελάσου, αν και νομίμως κλήθηκε δεν προσήλθε, ούτε ο νόμιμος αναπληρωτής αυτού.

Γραμματέας της Επιτροπής έχει οριστεί με την ως άνω απόφαση του Γεν. Γραμματέα ο Χώλης Ιωάννης, εφοριακός ΠΕ, υπάλληλος του Αυτοτελούς Γραφείου Δημ. Περιουσίας Αργολίδας και η Επιτροπή είχε τη νόμιμη απαρτία.

Αφού λάβαμε υπόψη:

1. Τις διατάξεις του ν. 2971/2001 "περί αιγιαλού και παραλίας" όπως τροποποιήθηκε, συμπληρώθηκε και ισχύει σήμερα

2. Το άρθρο 11 του ν. 4281/2014.

3. Το άρθρο 27 του ν. 4321/2015.

4. Το άρθρο 62 του ν. 4403/2016.

5. Τις Διατάξεις του ν. 2690/1999 (ΦΕΚ 45/τ.Α'/1999).

6. Τη με αριθμό 1089532πε/8205πε/Β0010/20-4-2005 κοινής υπουργικής απόφασης Υπουργών Οικονομίας και Οικονομικών και ΠΕΧΩΔΕ (ΦΕΚ 595/τ.Β'/4-5-2005) "περί στοιχείων καθορισμού αιγιαλού και παραλίας".

7. Τον Ορθοφωτοχάρτη της Κτηματολόγιο Α.Ε. (έτους λήψης 2007-2009) ο οποίος είναι εξαρτημένος από το Ελληνικό Γεωδαιτικό Σύστημα αναφοράς έτους 1987, ο οποίος είναι εγκατεστημένος στο ηλεκτρονικό σύστημα "ΨΥ.ΔΗ.ΠΕ.Ε.Κ." του Υπουργείου Οικονομικών αλλά και τον Ορθοφωτοχάρτη της Κτηματολόγιο Α.Ε. (έτους λήψης 1945).

8. Την προκαταρκτική οριογραμμή αιγιαλού (ΠΟΑ), όπως αυτή επαναδιαβιβάστηκε με το με αριθμό ΕΣΩΤ.179/Τμήμα Γ'/18-1-2017 έγγραφο της Περιφερειακής Διεύθυνσης Δημόσιας Περιουσίας Πελάσου, Δ. Ελλάδας και Ιονίου σε ηλεκτρονική μορφή στο ΑΓΔΠ Αργολίδας.

9. Το συνημμένο cd του με αριθμ. Φ900/40/827227/Σ.366/19-7-2015 εμπιστευτικού εγγράφου του Γενικού Επιτελείου Στρατού, σύμφωνα με το οποίο η περιοχή που εξετάζουμε δεν ανήκει στις περιοχές που εξαιρούνται από την ανάρτηση στο διαδίκτυο κ.λπ. του άρθρου 17 του ν. 2971/2001.

10. Τα άρθρα 105 και 106 του π.δ. 11/2014 που αφορούν την Δημόσια Περιουσία (ΦΕΚ 178/τ.Α'/2014).

11. Τη με αριθμό 15997/2941/6-3-2012 απόφαση Γενικού Γραμματέα Αποκεντρωμένης Διοίκησης Πελάσου, Δ. Ελλάδας και Ιονίου (ΦΕΚ 161/τ.Δ'/22-3-2012) με την οποία καθορίστηκαν διοικητικά οι οριογραμμές αιγιαλού, παραλίας και παλαιού αιγιαλού στην θέση "ΤΖΕΜΙ-ΦΛΑΜΠΟΥΡΑ" (καθορισμός που γειτνιάζει νότια της προς καθορισμό περιοχής) καθώς και το από Αύγουστο 2010 τοπογραφικό διάγραμμα σε κλίμακα 1:500 του τοπογράφου μηχανικού Διονύση Δ. Λάμπρου που την συνοδεύει.

12. Τη με αριθμό 1017005/1376/Β0010/9-4-2002 απόφαση Υπουργού Οικονομίας και Οικονομικών (ΦΕΚ 510/τ.Δ'/19-6-2002), με την οποία καθορίστηκαν

διοικητικά οι οριογραμμές αιγιαλού και παραλίας στην θέση «ΓΚΑΡΜΠΕΡΙ» (καθορισμός που γειτνιάζει βόρεια της προς καθορισμό περιοχής) καθώς και το από Ιούνιο 2001 τοπογραφικό διάγραμμα σε κλίμακα 1:500 του τοπογράφου μηχανικού Τσιμαρά Παναγιώτη που την συνοδεύει.

13. Την από 23-9-2002 αίτηση των Βασιλή και Ασημίνας Ζιάκα με το από Σεπτέμβριο 2002 σε κλίμακα 1:500 τοπογραφικό διάγραμμα του αγρ. Τοπογράφου μηχανικού Αντωνόπουλου Αντώνη που την συνόδευε καθώς και τα έγγραφα του φακέλου που προέκυψαν μετά από ενέργειες που προκλήθηκαν κατά την διαδικασία του καθορισμού οριογραμμών αιγιαλού, παραλίας και παλαιού αιγιαλού, με την εν λόγω αίτηση.

13.1. Το με αριθμ. Φ.544.5/316/97/23-5-1997 έγγραφο ΓΕΝ, στο οποίο γίνεται αναφορά ότι μετά από αυτοψία που διενεργήθηκε παρουσία εκπροσώπων ΓΕΝ/ΥΥ, αλλά και από την από 8-1-1997 υπηρεσιακή αναφορά του γεωλόγου της ΥΥ Πεχλιβάνογλου, η ζώνη του παλαιού αιγιαλού που θα πρέπει να καθοριστεί στην περιοχή δεν είναι το σύνολο του Βάλτου Γκιτζιραινάς, αλλά περιορίζεται σε μια παράκτια ζώνη εκτιμώμενου πλάτους 45 μέτρων περίπου. Το εν λόγω έγγραφο αλλά και η σχετική αναφορά του Πεχλιβάνογλου, αντλήθηκαν από τον όμορο προς νότο καθορισμό - προαναφερθέν (σχετικό 11).

13.2. Την από Ιούλιο 2004 Έκθεση του ΙΓΜΕ που υπογράφεται από τους Χαράλαμπο Γεωργίου και Παρασκευή Ζαχαράκη, Γεωλόγους ΙΓΜΕ στην οποία αναφέρεται μεταξύ άλλων ότι λόγω της ύπαρξης ενός τενάγους έμπροσθεν της φερόμενης ιδιοκτησίας Ζιάκα, το όριο του παλαιού αιγιαλού πρέπει να βρίσκεται στα κατάντη του ορίου του σημερινού αιγιαλού.

13.3. Το Ιστορικό Καθορισμού Αιγιαλού στην Περιοχή Φλάμπουρο Κρανιδίου του Χώλη Ιωάννη υπαλλήλου του ΑΓΔΠ Αργολίδας που διαβιβάστηκε με το Β' εσ 821/18-11-2016 στην ΠΔΔΠΔΕ και Ι.

14. Την από 24-2-2003 αίτηση των Μιχαήλ, Ασπασίας και Αναστασίας Γεωργόπουλου, με το από Ιανουάριο 2003 σε κλίμακα 1:500 τοπογραφικό διάγραμμα των πολιτικών μηχανικών Πούλη Γεωργίου και Μήτσα Μανώλη που την συνόδευε καθώς και τα έγγραφα του φακέλου που προέκυψαν μετά από ενέργειες που προκλήθηκαν κατά την διαδικασία του καθορισμού οριογραμμών αιγιαλού, παραλίας και παλαιού αιγιαλού, με την εν λόγω αίτηση.

15. Την από 17-5-2012 αίτηση του Γούτου Κωνσταντίνου με το από 5/2012 σε κλίμακα 1:500 τοπογραφικό διάγραμμα σε δύο πινακίδες του αγρ. Τοπογράφου μηχανικού Σταύρου Αντωνόπουλου που την συνόδευε. Σημειώνεται ότι η αιτηθείσα προς καθορισμό παράκτια έκταση αποτελεί τμήμα της προαναφερθείσας (σχετική 14) αίτησης των Γεωργόπουλων.

16. Τη με αριθμό 967/Φ.2/001/Β' /20-12-2016 Εισήγηση για τον καθορισμό των ορίων αιγιαλού - παραλίας και παλαιού αιγιαλού στη θέση "ΦΛΑΜΠΟΥΡΟ - ΓΚΑΡΜΠΕΡΙ" Δήμου Κρανιδίου (Από το τμήμα Β' της Περιφ. Δ/νσης Δημ. Περ. ΠΔΕ και Ι).

17. Τη με αριθμ. Β' εσωτ/105/6-2-2017 Τεχνική Ενημέρωση του Πρωιμάκη Κωνσταντίνου, τοπογράφου μηχανικού ΤΕ (μέλους της παρούσης Επιτροπής) προς τον Πρόεδρο της παρούσης Επιτροπής του άρθρου 3 του ν. 2971/2001 και το σχετικό εκτυπωμένο σχέδιο (στο οποίο εμφανίζονται: Απόσπασμα του Ορθοφωτοχάρτη Κτηματολογίου, οι όμορες καθορισμένες οριογραμμές αιγιαλού και παραλίας, η Προκαταρκτική Οριογραμμή Αιγιαλού (ΠΟΑ) και τα τοπογραφικά διαγράμματα που συνόδευαν τις αιτήσεις (σχετικά 13, 14 και 15) επί των οποίων εμφανίζονται οι τότε προτάσεις της Επιτροπής με τις οποίες δεν συμφώνησε το ΓΕΝ).

18. Την από την επιτόπιο μετάβαση των μελών της Επιτροπής σχηματισθείσα αντίληψη για το πλάτος της βρεχάμενης ζώνης της ξηράς και άλλων συναφή στοιχείων που προβλέπονται από το άρθρο 9 του ν. 2971/2001 και ειδικότερα:

α. Τη γεωμορφολογία του εδάφους:

i. Η μορφολογία της ακτής της εξεταζόμενης περιοχής συνίσταται από: χαμηλή ακτή με άμμο και ψιλό βότσαλο.

ii. Το όριο βλάστησης συνίσταται κυρίως σε φυσική θαμνώδη βλάστηση - αρμυρίκια αλλού σε αραιή και αλλού σε πυκνή διάταξη.

iii. Η περιοχή μελέτης βρίσκεται εκτός σχεδίου πόλης και διέπεται από τις εκτός σχεδίου πολεοδομικές διατάξεις. Δεν υπάρχουν εγκεκριμένες χωροταξικές κατευθύνσεις και χρήσεις γης που επηρεάζουν την παράκτια ζώνη.

β. Το γεγονός ότι στην περιοχή δεν εντοπίστηκαν παράκτιοι φυσικοί πόροι.

γ. Το γεγονός ότι οι κύριες διευθύνσεις ανέμου που προσβάλλουν την υπό εξέταση περιοχή είναι Ν, ΝΔ, μέγιστης εντάσεως έως 4-5 Beaufor (από ΕΜΥ - σταθμός Σπετσών).

δ. Την αμμώδη μορφολογία του πυθμένα σε όλο το μήκος του καθορισμού. Στο βόρειο μισό τμήμα υπάρχουν πλάκες εντός της θάλασσας με αμμώδη βυθό ανάμεσα τους και χαμηλά βάθη με ήπια κλίση και σταδιακή βύθυνση.

Βάθη σε σχέση με την ακτογραμμή:

5μ βάθος σε απόσταση 220,0 μέτρα από την ακτή, 10μ βάθος σε απόσταση 615,0 μέτρα από την ακτή και συνεχίζει φτάνοντας τα 20 μέτρα βάθος σε απόσταση περίπου 1200 μέτρα από την ακτή (από χάρτη ΓΥΣ κλ 1:50000 από ΨΥ.ΔΗ.ΠΕ.Ε.Κ.), ενώ η μορφολογία του πυθμένα είναι αμμώδης.

ε. Το ανάπτυγμα πελάγους προέρχεται κυρίως από νοτιοδυτικές διευθύνσεις σχεδόν σε όλο το μέτωπο του καθορισμού.

στ. Τη μη ύπαρξη καταγεγραμμένων δημοσίων κτημάτων που βρίσκονται σε άμεση γειτνίαση με την παράκτια ζώνη (διευκρινίζεται ότι η Επιτροπή αναφέρεται σε καταγεγραμμένα Δημόσια Κτήματα, στα βιβλία Δημοσίων Κτημάτων της πρώην Κτηματικής Υπηρεσίας Αργολίδας), με την επιφύλαξη παντός δικαιώματος του Ελληνικού Δημοσίου που τυχόν προκύψει στο μέλλον για τη δυτική όμορη βαλτώδη έκταση (γνωστή και ως βάλτος Γεωργόπουλου ή Γκιτζιραινάς) για την οποία έχουν εκδοθεί σχε-

τικές πράξεις χαρακτηρισμού (ως χορτολιβαδική πρώην βοσκότοπος), ενώ αναφέρεται και ως βάλτος στην υπηρεσιακή αναφορά του Πεχλιβάνογλου, σε έγγραφο του ΓΕΝ, στην Έκθεση του ΙΓΜΕ, σε πλήθος προσκομιζόμενων τίτλων ιδιοκτησίας αλλά και στους χάρτες της ΓΥΣ.

ζ. Τη μη ύπαρξη Εθνικού Κτηματολογίου στην εν λόγω περιοχή.

η. Τη μη ύπαρξη ευπαθών οικοσυστημάτων και προστατευόμενων περιοχών.

θ. Το γεγονός ότι η εξεταζόμενη περιοχή δεν αποτελεί αντικείμενο αρχαιολογικού ενδιαφέροντος.

ι. Τη μη ύπαρξη μόνιμων κατασκευών.

19. Το γεγονός ότι οι προαναφερθείσες σχετικές 13, 14 και 15 αιτήσεις καθορισμού άφορούν όμορες και επικαλυπτόμενες παράκτιες εκτάσεις οπότε και εξετάζονται ταυτόχρονα.

20. Την επιφύλαξη παντός δικαιώματος του Ελληνικού Δημοσίου για τα όρια της δυτικής, όμορης έκτασης του Βάλτου Γεωργόπουλου ή Γκιτζίραινας.

Παρατηρήσεις - Επισημάνσεις - Σημειώσεις της Επιτροπής

Προτείνεται, σε μεταγενέστερη συνεδρίαση, η πιθανή εξέταση ενδεχόμενου, πιθανού επανακαθορισμού του προς βορρά όμορου καθορισμού (προαναφερθέν σχετικό 12) και συγκεκριμένα:

α) Των κορυφών 5,6,7 και 8 του αιγιαλού σε συνδυασμό με την ΠΟΑ αλλά και την φυσική βλάστηση της περιοχής (αρμυρίκια),

β) των κορυφών 5', 6', 7' και 8' της παραλίας σε συνδυασμό με τον πιθανό επανακαθορισμό των αντίστοιχων κορυφών του αιγιαλού και

γ) όλων των κορυφών του παλαιού αιγιαλού σε συνδυασμό με έγγραφα που αφορούν τον παρόν καθορισμό (ήτοι της μελέτης του ΙΓΜΕ (σχετικό 13,6.) όπου γίνεται αναφορά ότι το όριο του παλαιού αιγιαλού λόγω της ύπαρξης ενός τενάγους βρίσκεται στα κατάντη του ορίου του σημερινού αιγιαλού), τον προς νότο όμορο του παρόντος καθορισμού (σχετικό 11) (ήτοι το προαναφερθέν σχετικό 13.5. έγγραφο ΓΕΝ (μετά από αυτοψία του) και την υπηρεσιακή αναφορά του γεωλόγου της ΥΥ Πεχλιβάνογλου όπου αναφέρεται ότι η ζώνη του παλαιού αιγιαλού δεν είναι το σύνολο του βάλτου αλλά περιορίζεται σε μία παράκτια ζώνη εκτιμώμενου πλάτους 45 μέτρων περίπου, λαμβάνοντας σοβαρά υπόψη ότι στην Έκθεση με την οποία έγινε ο εν λόγω προς βορρά όμορος καθορισμός δεν γίνεται αναφορά για τον λόγο που έγινε ο καθορισμός του παλαιού αιγιαλού.

Να γίνει δηλαδή διαχωρισμός του ορίου του παλαιού αιγιαλού με το φυσικό όριο της βαλτώδους έκτασης καθώς οι βαλτώδεις και ελώδεις εκτάσεις διέπονται από τις διατάξεις του β.δ. 18/30-11-1830 "Περί ενοικιάσεως των ελών και βαλτωδών γαιών" μετά από την έναρξη και ολοκλήρωση των διαδικασιών του α.ν. 1539/1938 "Περί Δημοσίων Κτημάτων".

Κοθορίζει (Αρχικός Καθορισμός)

1. Τις κορυφές της οριογραμμής του αιγιαλού (κόκκινη συνεχή πολυγωνική γραμμή) με στοιχεία 2, 3, 4, 5,

6, 7, 8, 9, 10, 11, 12, 13, 14, 15, 16, 17, 18, 19, 20, 21, 22, 23, 24, 25, 26, 27, 28, 29, 30, 31. Δεν αναφέρονται οι κορυφές 1 και 32 διότι αυτές έχουν ήδη καθοριστεί με τους προς νότο και βορρά όμορους καθορισμούς και είναι οι συνδέσεις με αυτούς. Η 1 κορυφή ταυτίζεται με την κορυφή 7 του προς νότο όμορου καθορισμού (161/τ.Δ'/22-3-2012) [βλ. παρακάτω Πίνακα με (*)] και είναι η σύνδεση με αυτόν. Η κορυφή 32 ταυτίζεται με την κορυφή 8 του προς βορρά όμορου καθορισμού (ΦΕΚ 510/τ.Δ'/19-6-2002) [βλ. Παρακάτω Πίνακα με (**)] και είναι η σύνδεση με αυτόν. Η οριογραμμή του αιγιαλού που προτείνεται με την παρούσα, σχεδόν ταυτίζεται με την ΠΟΑ αλλά και το όριο της φυσικής βλάστησης (αρμυρίκια).

ΠΙΝΑΚΑΣ ΣΥΝΤΕΤΑΓΜΕΝΩΝ ΚΟΡΥΦΩΝ ΑΙΓΙΑΛΟΥ

A_A	X	Ψ
1 = 7*	427229,48	4131334,29
2	427244,06	4131370,00
3	427260,06	4131407,50
4	427284,28	4131461,75
5	427302,59	4131511,25
6	427336,94	4131592,50
7	427341,50	4131606,50
5	427387,53	4131700,25
9	427403,75	4131748,25
10	427411,56	4131758,00
11	427420,03	4131763,50
12	427445,56	4131813,75
13	427468,34	4131842,50
14	427487,72	4131876,75
15	427502,16	4131892,00
16	427506,41	4131904,75
17	427512,58	4131912,80
18	427521,56	4131920,23
19	427535,97	4131936,75
20	427550,34	4131951,50
21	427560,59	4131968,00
22	427614,38	4132041,75
23	427626,28	4132052,75
24	427652,16	4132088,50
25	427715,25	4132153,25
26	427759,81	4132204,75
27	427801,66	4132250,25
28	427825,09	4132279,72
29	427835,72	4132282,25
30	427847,03	4132289,00
31	427857,79	4132308,49
32 = 8**	427847,72	4132319,05

2. Τις κορυφές της οριογραμμής της παραλίας (κίτρινη συνεχή πολυγωνική γραμμή) με στοιχεία 2', 3', 4', 5', 6', 7', 8', 9', 10', 11', 12', 13', 14', 15', 16', 17', 18', 19', 20'. Δεν αναφέρονται οι κορυφές 1' και 21' διότι αυτές έχουν ήδη καθοριστεί με τους προς νότο και βορρά όμορους καθορισμούς και είναι οι συνδέσεις με αυτούς. Η κορυφή 1' ταυτίζεται με την κορυφή 7' του προς νότο όμορου καθορισμού (161/τ.Δ'/22-3-2012) [βλ. παρακάτω Πίνακα με (*)] και είναι η σύνδεση με αυτόν. Η κορυφή 21' ταυτίζεται με την κορυφή 8' του προς βορρά όμορου καθορισμού (ΦΕΚ 510/τ.Δ'/19-6-2002)

[βλ. Παρακάτω Πίνακα με (**)] και είναι η σύνδεση με αυτόν.

ΠΙΝΑΚΑΣ ΣΥΝΤΕΤΑΓΜΕΝΩΝ ΚΟΡΥΦΩΝ ΠΑΡΑΛΙΑΣ

αα	Χ	Ψ
1'=7'*	427219,94	4131337,28
2'	427236,29	4131380,12
3'	427269,10	4131459,99
4'	427293,00	4131517,51
5'	427326,81	4131594,79
6'	427332,21	4131610,27
7'	427373,16	4131694,29
8'	427388,80	4131740,53
9'	427404,41	4131776,71
10'	427448,55	4131841,60
11'	427450,65	4131847,35
12'	427464,84	4131864,34
13'	427511,83	4131929,30
14'	427539,29	4131960,62
15'	427546,27	4131969,80
16'	427562,95	4131992,53
17'	427635,55	4132095,42
18'	427714,57	4132188,25
19'	427796,46	4132271,29
20'	427845,91	4132320,95
21'=8'*	427833,93	4132333,51

3. Τις κορυφές της οριογραμμής του παλαιού αιγιαλού (κυανή συνεχή πολυγωνική γραμμή) με στοιχεία 2", 3", 4", 5", 6", 7", 8", 9", 10", 11", 12", 13", 14", 15", 16", 17", 18", 19", 20". Δεν αναφέρονται οι κορυφές 1" και 21" διότι αυτές έχουν ήδη καθοριστεί με τους προς νότο και βορρά όμορους καθορισμούς και είναι οι συνδέσεις με αυτούς. Η κορυφή 1" ταυτίζεται με την κορυφή 6" του προς νότο όμορου καθορισμού (161/τ.Δ'/22-3-2012) [βλ. παρακάτω Πίνακα με (*)] και είναι η σύνδεση με αυτόν. Η κορυφή 21' ταυτίζεται με την κορυφή 4" του προς βορρά όμορου καθορισμού (ΦΕΚ 510/τ.Δ'/19-6-2002) [βλ. Παρακάτω Πίνακα με (**)] και είναι η σύνδεση με αυτόν.

ΠΙΝΑΚΑΣ ΣΥΝΤΕΤΑΓΜΕΝΩΝ ΚΟΡΥΦΩΝ ΠΑΛΑΙΟΥ ΑΙΓΙΑΛΟΥ

ΑΑ	Χ	Ψ
1" = 6" *	427205,93	4131341,65
2"	427236,29	4131380,12
3"	427269,10	4131459,99
4"	427293,00	4131517,51
5"	427326,81	4131594,79
6"	427332,21	4131610,27
7"	427373,16	4131694,29
8"	427388,80	4131740,53
9"	427404,41	4131776,71
10"	427448,55	4131841,60

11"	427450,65	4131847,35
12"	427464,84	4131864,34
13"	427511,83	4131929,30
14"	427539,29	4131960,62
15"	427546,27	4131969,80
16"	427562,95	4131992,53
17"	427635,55	4132095,42
18"	427714,57	4132188,25
19"	427796,46	4132271,29
20"	427845,91	4132320,95
21"=4" **	427782,53	4132386,95

4. Η ζώνη παραλίας έχει κυμαινόμενο πλάτος (όχι μικρότερο των 10μ) και έχει καθοριστεί σχεδόν σε όλο μέτωπο του καθορισμού της στο δυτικό όριο της χωμάτινης παραλιακής οδού (την οποία και περιλαμβάνει εξολοκλήρου) και στα όρια των υπάρχουσών περιφράξεων για την εξασφάλιση της επικοινωνίας ξηράς - θάλασσας αλλά και για την εξυπηρέτηση εξωραϊστικών και λοιπών κοινωφελών σκοπών (άρθρ.1 παρ. 2 και άρθρ. 2 του ν. 2971/2001). Η ζώνη παραλίας καθίσταται κοινόχρηστη καθώς περιλαμβάνεται εξ ολοκλήρου εντός του παλαιού αιγιαλού. Σημειώνεται ότι από την κορυφή 2' μέχρι την κορυφή 20' η οριογραμμή παραλίας ταυτίζεται με την οριογραμμή του παλαιού αιγιαλού (από κορυφή 2" έως 20").

5. Οι κορυφές των οριογραμμών αιγιαλού, παραλίας και παλαιού αιγιαλού εξασφαλίζονται από το κρατικό τριγωνομετρικό δίκτυο συντεταγμένων με προβολικό σύστημα ΕΓΣΑ 87 και αναγράφονται σε πίνακα και επί του από Φεβρουάριο 2017 Αποσπάσματος Ορθοφωτοχάρτη ΕΚΧΑ ΑΕ που συνοδεύει αναπόσπαστα την παρούσα.

6. Δεν υπάρχουν κατασκευές εντός του αιγιαλού και της κοινόχρηστης ζώνης παραλίας.

7. Η παρούσα εισήγηση δεν επέχει χαρακτήρα μη προβολής δικαιωμάτων του Ελληνικού Δημοσίου στην έκταση μεταξύ της γραμμής του παλαιού αιγιαλού που προτείνεται με την παρούσα έκθεση και την ασφαλτοστρωμένη κύρια κοινοτική οδό Πορτοχελίου - Ερμιόνης (πιθανό φυσικό δυτικό όριο του βάλτου Γεωργόπουλου). Προτείνεται δε όπως αυτή γίνει αντικείμενο αγωγών από την πλευρά του Δημοσίου ή να λυθεί από το Γνωμοδοτικό Συμβούλιο Δημοσίων Κτημάτων και Ανταλλάξιμης Περιουσίας (άρθρο 90 του π.δ. 284/1988).

Η ΕΠΙΤΡΟΠΗ

Η Πρόεδρος


ΜΑΙΡΗ ΤΖΩΡΤΖΟΠΟΥΛΟΥ

Τα Μέλη


ΚΩΝΣΤΑΝΤΙΝΟΣ ΠΡΩΙΜΑΚΗΣ


ΙΩΑΝΝΗΣ ΚΩΣΤΟΠΟΥΛΟΣ

ΛΑΟΥΡΑ ΒΙΡΤΖΙΛΙ

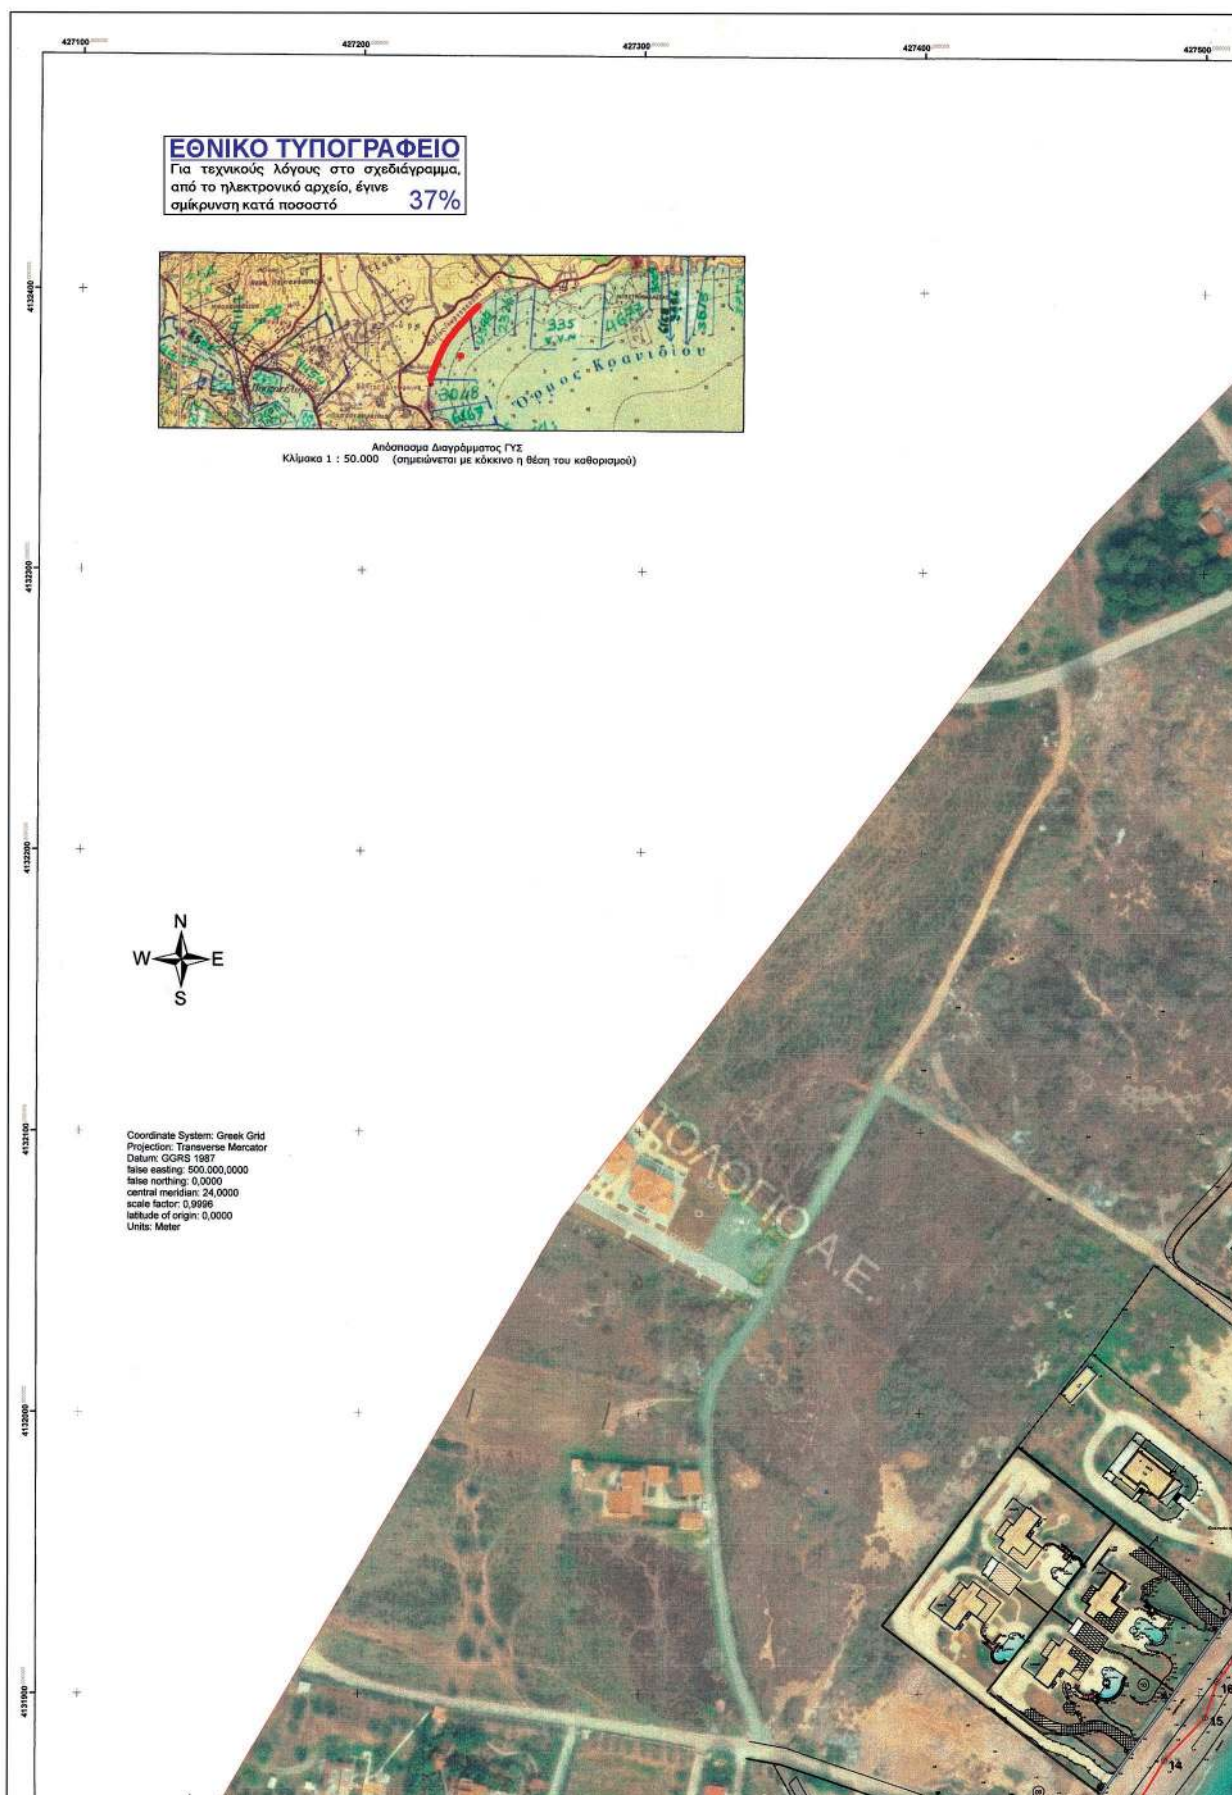



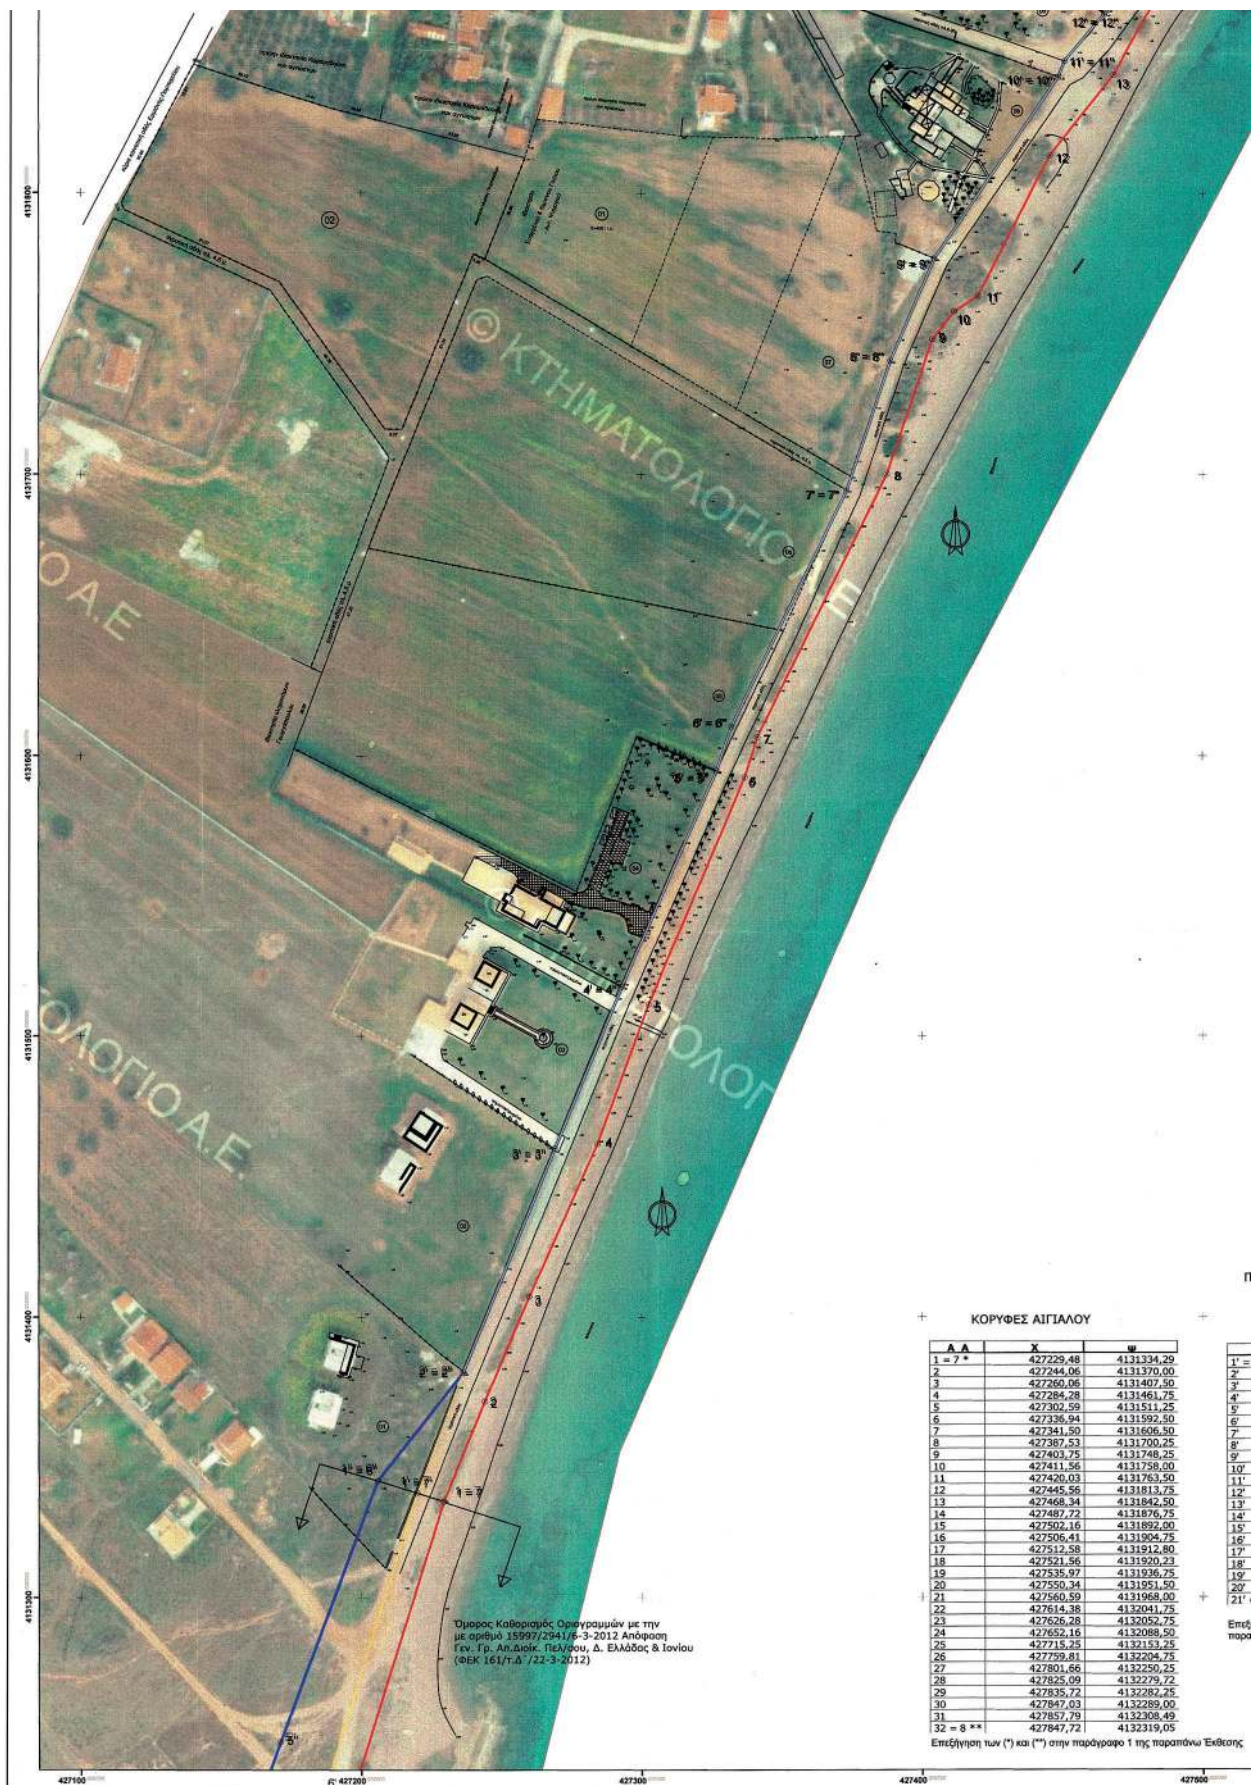

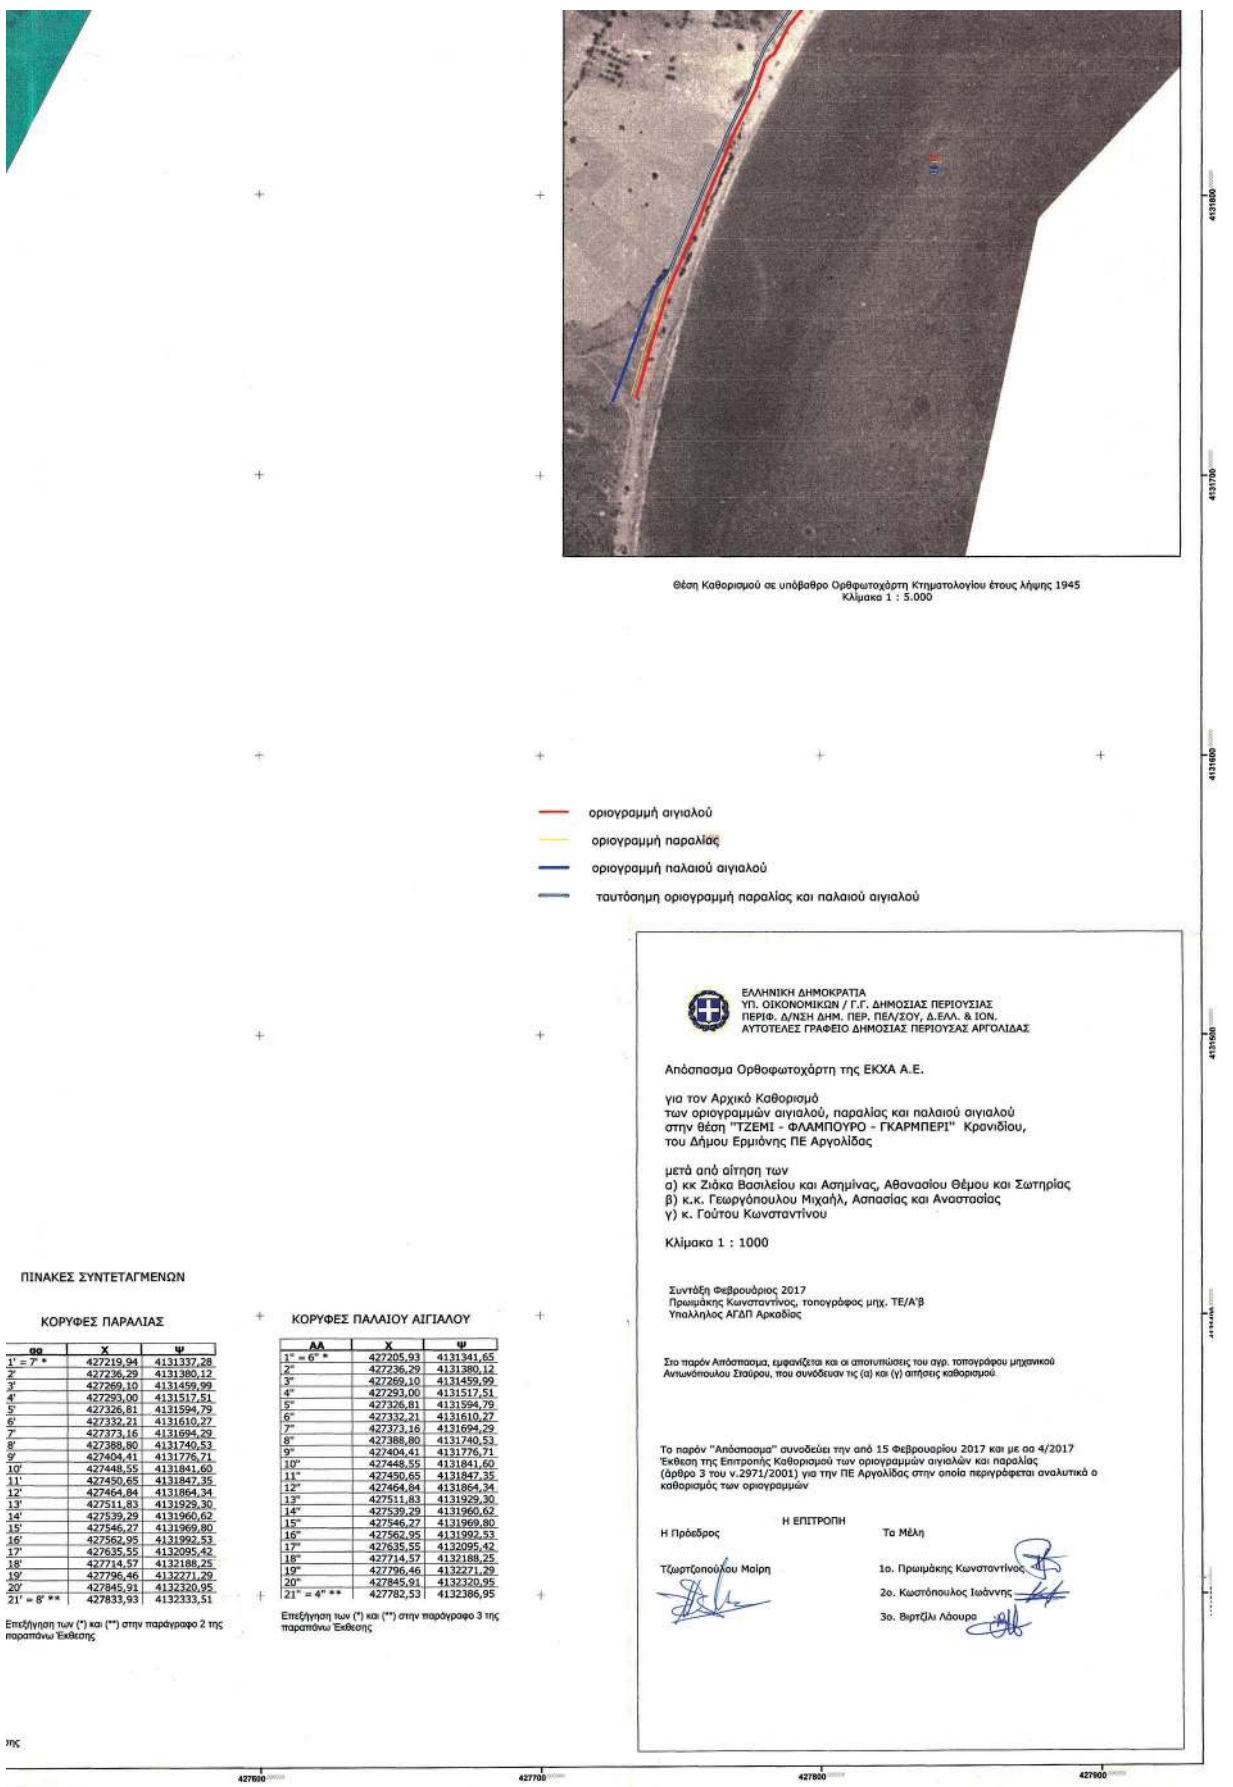



ΕΘΝΙΚΟ ΤΥΠΟΓΡΑΦΕΙΟ

Την ευθύνη για την εκτύπωση, διαχείριση και κυκλοφορία των φύλλων της Εφημερίδας της Κυβερνήσεως, (ΦΕΚ) στην έντυπη και ηλεκτρονική έκδοση, έχει το **Εθνικό Τυπογραφείο** το οποίο αποτελεί δημόσια υπηρεσία η οποία υπάγεται στο Υπουργείο Διοικητικής Ανασυγκρότησης. Το Εθνικό Τυπογραφείο έχει επίσης την ευθύνη για την κάλυψη των εκτυπωτικών αναγκών του Δημοσίου. (ν. 3469/2006, Α' 131).

ΥΠΗΡΕΣΙΕΣ ΠΟΥ ΠΑΡΕΧΕΙ ΤΟ ΕΘΝΙΚΟ ΤΥΠΟΓΡΑΦΕΙΟ

1. ΦΥΛΛΟ ΤΗΣ ΕΦΗΜΕΡΙΔΑΣ ΤΗΣ ΚΥΒΕΡΝΗΣΕΩΣ (ΦΕΚ)

Η ηλεκτρονική μορφή των ΦΕΚ διατίθεται δωρεάν από την ιστοσελίδα www.et.gr. Για τα ΦΕΚ που δεν έχουν ψηφιοποιηθεί και καταχωρισθεί στην πιο πάνω ιστοσελίδα δίνεται η δυνατότητα δωρεάν αποστολής με ηλεκτρονικό ταχυδρομείο, μετά από αίτηση που υποβάλλεται ηλεκτρονικά με τη συμπλήρωση ειδικής φόρμας.

Η έντυπη μορφή των ΦΕΚ διατίθεται για μεμονωμένα φύλλα με το ανάλογο κόστος από το τμήμα Πωλήσεων απευθείας ή με ταχυδρομική αποστολή μέσω αίτησης παραγγελίας στα ΚΕΠ, ενώ για ετήσια συνδρομή από το τμήμα Συνδρομητών. Το κόστος για ασπρόμαυρο ΦΕΚ από 1 έως 16 σελίδες είναι 1€, προσαυξανόμενο κατά 0,20€ για κάθε επιπλέον οκτασέλιδο ή μέρος αυτού. Το κόστος για έγχρωμο ΦΕΚ είναι 1,50€ από 1 έως 16 σελίδες, προσαυξανόμενο κατά 0,30€ για κάθε επιπλέον οκτασέλιδο ή μέρος αυτού.

Τρόπος αποστολής κειμένων προς δημοσίευση

- Τα κείμενα για δημοσίευση στο ΦΕΚ, από όλες τις δημόσιες υπηρεσίες και τους φορείς του δημόσιου τομέα, **αποστέλλονται στην διεύθυνση webmaster.et@et.gr** με χρήση προηγμένης ψηφιακής υπογραφής και χρονοσήμανσης.
- Οι περιλήψεις Διακηρύξεων Δημοσίων Συμβάσεων, αποστέλλονται στην ηλεκτρονική διεύθυνση dds@et.gr με τη χρήση **απλού** ηλεκτρονικού ταχυδρομείου.
- Κατ' εξαίρεση, πολίτες οι οποίοι δεν έχουν αποκτήσει προηγμένη ηλεκτρονική υπογραφή, μπορούν να αποστέλλουν ταχυδρομικά ή να καταθέτουν με εκπρόσωπό τους κείμενα προς δημοσίευση αποτυπωμένα σε χαρτί, στο Τμήμα Παραλαβής Δημοσιευτέας Ύλης.

Πληροφορίες σχετικά με την αποστολή/κατάθεση εγγράφων προς δημοσίευση, την πώληση των τευχών και τους ισχύοντες τιμοκαταλόγους για όλες τις υπηρεσίες θα βρείτε στην ιστοσελίδα μας και στη διαδρομή Εξυπηρέτηση κοινού - τμήμα πωλήσεων ή συνδρομητών. Επίσης στην ιστοσελίδα μπορείτε να αναζητήσετε πληροφορίες σχετικά με την πορεία δημοσίευσης των εγγράφων, εφόσον γνωρίζετε τον Κωδικό Αριθμό Δημοσιεύματος (ΚΑΔ). Τον ΚΑΔ εκδίδει το Εθνικό Τυπογραφείο για όλα τα κείμενα που πληρούν τις προϋποθέσεις δημοσίευσης.

2. ΚΑΛΥΨΗ ΕΚΤΥΠΩΤΙΚΩΝ ΑΝΑΓΚΩΝ του Δημοσίου και των φορέων του

Το Εθνικό Τυπογραφείο μετά από αίτημα φορέα του Δημοσίου αναλαμβάνει να σχεδιάσει και να εκτυπώσει κάρτες, βιβλία, αφίσες, μπλοκ, μηχανογραφικά έντυπα, φακέλους, φακέλους αλληλογραφίας, κ.ά. Επίσης σχεδιάζει και κατασκευάζει σφραγίδες.

ΕΠΙΚΟΙΝΩΝΙΑ ΜΕ ΤΟ ΕΘΝΙΚΟ ΤΥΠΟΓΡΑΦΕΙΟ

Ταχυδρομική Διεύθυνση: Καποδιστρίου 34, τ.κ. 10432, Αθήνα

ΤΗΛΕΦΩΝΙΚΟ ΚΕΝΤΡΟ: 210 5279000 - fax: 210 5279054

ΤΜΗΜΑΤΑ ΕΞΥΠΗΡΕΤΗΣΗΣ ΚΟΙΝΟΥ

Πωλήσεων: (Ισόγειο, τηλ. 210 5279178 - 180)

Συνδρομητών: (Ημιόροφος, τηλ. 210 5279136)

Πληροφοριών: (Ισόγειο, Γρ. 3 και τηλεφ. κέντρο 210 5279000)

Παραλαβής Δημ. Ύλης: (Ισόγειο, τηλ. 210 5279167, 210 5279139)

Ωράριο για το κοινό: Δευτέρα ως Παρασκευή: 8:00 - 13:30

Ιστοσελίδα: www.et.gr

Πληροφορίες σχετικά με την λειτουργία της ιστοσελίδας: helpdesk.et@et.gr

Αποστολή ψηφιακά υπογεγραμμένων εγγράφων προς δημοσίευση στο ΦΕΚ: webmaster.et@et.gr

Πληροφορίες για γενικό πρωτόκολλο και αλληλογραφία: grammateia@et.gr

