



ΕΦΗΜΕΡΙΔΑ ΤΗΣ ΚΥΒΕΡΝΗΣΕΩΣ ΤΗΣ ΕΛΛΗΝΙΚΗΣ ΔΗΜΟΚΡΑΤΙΑΣ

23 Νοεμβρίου 2017

ΤΕΥΧΟΣ ΤΕΤΑΡΤΟ

Αρ. Φύλλου 359

ΠΕΡΙΕΧΟΜΕΝΑ

ΑΠΟΦΑΣΕΙΣ

1. Ανάκληση της αριθμ. 388/23.1.2012 (ΦΕΚ 82/Δ'/23.2.2012) απόφαση του Γενικού Γραμματέα Περιφέρειας Κρήτης, περί κήρυξης ως αναδασωτέας έκτασης 5.470 τ.μ. στη θέση "Ρυκιάδες" τ.κ. Χωραφακίων δ.ε. Ακρωτηρίου Δήμου Χανίων και την άρση της αναδάσωσης από έκταση εμβαδού 5.624,02 τ.μ. όπως προέκυψε κατόπιν επικαιροποίησης των συντεταγμένων της.
2. Επανακαθορισμός των οριογραμμών αιγιαλού και παραλίας στην θέση «Είσοδος Λιμένος Πορτοχελίου - Μπρεσκίτζα Αργολίδας Ν. Αργολίδας».

ΔΙΟΡΘΩΣΕΙΣ ΣΦΑΛΜΑΤΩΝ

3. Διόρθωση σφάλματος στην με αριθμ. 222743/27.9.2017 απόφαση περί Καθορισμού των ορίων αιγιαλού και παραλίας και παλαιού αιγιαλού στη θέση «ΤΖΕΜΙ - ΦΛΑΜΠΟΥΡΟ - ΓΚΑΡΜΠΕΡΙ» Κρατιδίου του Δήμου Ερμιόνης Ν. Αργολίδας του Συντονιστή Α.Δ.Π.Δ.Ε. και Ι. που δημοσιεύθηκε στο ΦΕΚ 316/19.10.2017 τ.Δ'.

ΑΠΟΦΑΣΕΙΣ

Αριθμ. 13213/30.10.2017

(1)

Ανάκληση της αριθμ. 388/23.1.2012 (ΦΕΚ 82/Δ'/23.2.2012) απόφαση του Γενικού Γραμματέα Περιφέρειας Κρήτης, περί κήρυξης ως αναδασωτέας έκτασης 5.470 τ.μ. στη θέση "Ρυκιάδες" τ.κ. Χωραφακίων δ.ε. Ακρωτηρίου Δήμου Χανίων και την άρση της αναδάσωσης από έκταση εμβαδού 5.624,02 τ.μ. όπως προέκυψε κατόπιν επικαιροποίησης των συντεταγμένων της.

Η ΣΥΝΤΟΝΙΣΤΡΙΑ

ΑΠΟΚΕΝΤΡΩΜΕΝΗΣ ΔΙΟΙΚΗΣΗΣ ΚΡΗΤΗΣ

Έχοντας υπόψη:

1. Τις διατάξεις των άρθρων 24 παρ. 1 και 117 παρ. 3 του Συντάγματος.

2. Τις διατάξεις του ν. 3852/2010 (ΦΕΚ 87 Α') «Νέα Αρ-

χιτεκτονική της Αυτοδιοίκησης και της Αποκεντρωμένης Διοίκησης - Πρόγραμμα Καλλικράτης».

3. Τις διατάξεις του π.δ. 136/2010 (ΦΕΚ 229 Α') «Οργανισμός της Αποκεντρωμένης Διοίκησης Κρήτης».

4. Την πράξη 4 της 6.2.2015 (ΦΕΚ 24/Α') του Υπουργικού Συμβουλίου «Αποδοχή παραιτήσεων των Γενικών Γραμματέων των Αποκεντρωμένων Διοικήσεων της Χώρας».

5. Τις διατάξεις του άρθρου 56 του ν. 4257/2014 (ΦΕΚ 93/Α') «Επείγουσες ρυθμίσεις αρμοδιότητας Υπουργείου Εσωτερικών».

6. Το άρθρο 20 της αριθμ. οικ. 8165/27.6.2017 (ΦΕΚ 2247 τ.Β'/30.6.2017) απόφασης Συντονίστριας Α.Δ. Κρήτης "Ανάθεση άσκησης αρμοδιοτήτων σε οργανικές μονάδες της Αποκεντρωμένης Διοίκησης Κρήτης και παροχή εξουσιοδότησης υπογραφής με «Με εντολή Συντονιστή» («Μ.Ε.Σ.») αποφάσεων, εγγράφων και άλλων πράξεων, στους Προϊστάμενους των οργανικών μονάδων της Αποκεντρωμένης Διοίκησης Κρήτης καθώς και σε υπαλλήλους κατηγορίας ΠΕ ή ΤΕ της Δ/νσης Αλλοδαπών και Μετανάστευσης, σύμφωνα με τις διατάξεις του άρθρου 12 του ν. 4147/2013 (ΦΕΚ τ.Α' 98), όπως ισχύουν."

7. Τις διατάξεις του άρθρου 44 ν. 998/1979 (ΦΕΚ 289/Α'/1979) «Περί προστασίας των δασών και των δασικών εν γένει εκτάσεων της χώρας», όπως έχουν τροποποιηθεί, αντικατασταθεί, συμπληρωθεί και ισχύουν σήμερα.

8. Την υπ' αριθμ. 160417/1180/8.7.1980 βασική Εγκύκλιο Δ/γής του Υπουργείου Γεωργίας, με την οποία παρέχονται οδηγίες για τις αναδασωτέες εκτάσεις.

9. Την με αριθμ. 117080/6353/13.11.2014 Εγκύκλιο διαταγή της Γενικής Δ/νσης Ανάπτυξης και Προστασίας Δασών και Αγροπεριβάλλοντος του Υ.Π.Ε.Κ.Α. «Περί της διαδικασίας άρσης ή ανάκλησης αποφάσεων αναδάσωσης».

10. Την υπ' αριθμ. 124581/2774/26.5.2015 Δ/γής Υ.Π.Α.Π.Ε.Ν. «Περί της διαδικασίας άρσης ή ανάκλησης αποφάσεων αναδάσωσης - Διευκρινήσεις».

11. Την υπ' αριθμ. 388/23.1.2012 (ΦΕΚ 82/Δ'/23.2.2012) απόφαση του Γενικού Γραμματέα Περιφέρειας Κρήτης, περί κήρυξης ως αναδασωτέας έκτασης 5.470 τ.μ. στη θέση "Ρυκιάδες" τ.κ. Χωραφακίων δ.ε. Ακρωτηρίου Δήμου Χανίων.

12. Την με αριθμ. 12939/24.10.2017 αυτοψία του Δασονομείου Χανίων.

13. Την με αριθμ. 12940/24.10.2017 Έκθεση Φωτοερμηνείας - Εισήγηση του Ιωάννη Φωτάκη, Δασολόγου της Δ/νσης Δασών Χανίων, για την ανάκληση της αριθμ. 388/23.1.2012 (ΦΕΚ 82/Δ'/23.2.2012) απόφασης του Γενικού Γραμματέα Περιφέρειας Κρήτης περί κήρυξης ως αναδασωτέας έκτασης 5.470 τ.μ. στη θέση "Ρυκιάδες" τ.κ. Χωραφακίων δ.ε. Ακρωτηρίου Δήμου Χανίων και την άρση της αναδάσωσης από έκταση εμβαδού 5.624,02 τ.μ. όπως προέκυψε κατόπιν επικαιροποίησης των συντεταγμένων της, διότι διαχρονικά (από έτους 1945 μέχρι και σήμερα) έχει γεωργικό χαρακτήρα, άρα και κατά τον χρόνο της κηρύξεώς της ως αναδασωτέας.

14. Την με αριθμ. 13197/30.10.2017 Εισήγηση της Δ/νσης Δασών Χανίων με την οποία εκφράζεται η σύμφωνη γνώμη της για την ανάκληση της αριθμ. 388/23.1.2012 (ΦΕΚ 82/Δ'/23.2.2012) απόφασης του Γενικού Γραμματέα Περιφέρειας Κρήτης περί κήρυξης ως αναδασωτέας έκτασης 5.470 τ.μ. στη θέση "Ρυκιάδες" τ.κ. Χωραφακίων δ.ε. Ακρωτηρίου Δήμου Χανίων και την άρση της αναδάσωσης σε έκταση εμβαδού 5.624,02 τ.μ. όπως προέκυψε κατόπιν επικαιροποίησης των συντεταγμένων της, αποφασίζουμε:

Ανακαλούμε, την αριθμ. 388/23.1.2012 (ΦΕΚ 82/Δ'/23.2.2012) απόφαση του Γενικού Γραμματέα Περιφέρειας Κρήτης περί κήρυξης ως αναδασωτέας έκτασης 5.470 τ.μ. στη θέση "Ρυκιάδες" τ.κ. Χωραφακίων δ.ε. Ακρωτηρίου

Δήμου Χανίων και την αίρουμε την αναδάσωση από έκταση εμβαδού 5.624,02 τ.μ. όπως προέκυψε κατόπιν επικαιροποίησης των συντεταγμένων της, λόγω πλάνης περί των πραγματικών δεδομένων, διότι διαχρονικά (από έτους 1945 μέχρι και σήμερα) έχει γεωργικό χαρακτήρα, άρα και κατά τον χρόνο της κηρύξεώς της ως αναδασωτέας.

Η ανωτέρω έκταση απεικονίζεται στο συνημμένο τοπογραφικό διάγραμμα επί αποσπάσματος χάρτη Γ.Υ.Σ. αριθμ. 8498/4 κλίμακας 1:5.000, το οποίο αποτελεί αναπόσπαστο μέρος της παρούσας και προσδιορίζονται επακριβώς οι κορυφές αυτής από τις αντίστοιχες συντεταγμένες στο Ε.Γ.Σ.Α. '87.

Από τις διατάξεις της απόφασης αυτής δεν προκαλείται δαπάνη σε βάρος του Κρατικού Προϋπολογισμού.

Η απόφαση αυτή να δημοσιευθεί στην Εφημερίδα της Κυβερνήσεως.

Ηράκλειο, 30 Οκτωβρίου 2017

Με εντολή Συντονίστριας
Αποκεντρωμένης Διοίκησης
Ο Προϊστάμενος Γεν. Δ/νσης
Δασών και Αγροτικών Υποθέσεων
Αποκεντρωμένης Διοίκησης Κρήτης
ΑΝΑΣΤΑΣΙΟΣ ΙΩΑΝΝΟΥ

ΑΠΟΚΕΝΤΡΩΜΕΝΗ ΔΙΟΙΚΗΣΗ ΚΡΗΤΗΣ
ΓΕΝΙΚΗ Δ/ΝΣΗ ΔΑΣΩΝ & ΑΓΡΟΤΙΚΩΝ ΥΠΟΘΕΣΕΩΝ
Δ/ΝΣΗ ΣΥΝΤΟΝΙΣΜΟΥ & ΕΠΙΘΕΩΡΗΣΗΣ ΔΑΣΩΝ
ΔΙΕΥΘΥΝΣΗ ΔΑΣΩΝ ΧΑΝΙΩΝ

ΕΘΝΙΚΟ ΤΥΠΟΓΡΑΦΕΙΟ

Για τεχνικούς λόγους στο σχεδιάγραμμα,
από το ηλεκτρονικό αρχείο, έγινε
σμίκρυνση κατά ποσοστό **81%**

ΤΟΠΟΓΡΑΦΙΚΟ ΔΙΑΓΡΑΜΜΑ ΕΠΙ ΑΠΟΣΠΑΣΜΑΤΟΣ φύλλου **ΧΑΡΤΗ Γ.Υ.Σ. αριθμ 8498/4 κλίμακας 1:5.000**
επί του οποίου εμφανίζεται η έκταση εμβαδού **5.624,02 τ.μ.** στη θέση **"Ρυκιάδες"** τ.κ. Χωραφακίων δ.ε.
Ακρωτηρίου Δήμου Χανίων" η οποία κηρύχθηκε αναδασωτέα με την υπ' αριθμ. **388/23-1-2012 (ΦΕΚ**
81/Δ/23-2-2012) απόφαση του Γενικού Γραμματέα Περιφέρειας Κρήτης, η οποία ανακαλείται δυνάμει της
αριθμ. **13213/30-10-2017** απόφασης κας Συντονίστριας Αποκεντρωμένης Διοίκησης Κρήτης.

Οι συντεταγμένες των κορυφών της ως ανωτέρω εκτάσεως σε ΕΓΣΑ'87 είναι:

X=508827.3400	Y=3935676.1200,	X=508828.0334	Y=3935677.9869,	X=508851.0000	Y=3935669.0000,
X=508862.0000	Y=3935661.0000,	X=508870.0000	Y=3935647.0000,	X=508894.0000	Y=3935665.0000,
X=508900.6400	Y=3935659.0000,	X=508906.9952	Y=3935667.3658,	X=508925.0000	Y=3935665.0000,
X=508912.0000	Y=3935627.0000,	X=508927.0000	Y=3935614.0000,	X=508900.0000	Y=3935577.0000,
X=508904.4372	Y=3935554.7857,	X=508899.8500	Y=3935552.1900,	X=508824.9300	Y=3935665.8900

Η ΣΥΝΤΑΚΤΗΣ

Αργυρώ Λουπάκη
Δασοπόνος

Ο ΠΡΟΪΣΤΑΜΕΝΟΣ Β' Τμήματος

Ιωάννης Φωτάκης
Δασολόγος

ΕΓΚΡΙΝΕΤΑΙ

ΧΑΝΙΑ 30-10-2017
Η Δ/ΝΤΡΙΑ ΔΑΣΩΝ ΧΑΝΙΩΝ

ΠΟΛΥΜΝΙΑ ΣΚΛΗΒΑΚΗ
ΔΑΣΟΛΟΓΟΣ

ΘΕΩΡΕΙΤΑΙ

ΗΡΑΚΛΕΙΟ 30-10-2017


Με Εντολή ΣΥΝΤΟΝΙΣΤΡΙΑΣ ΑΠΟΚ/ΝΗΣ

ΔΙΟΙΚΗΣΗΣ ΚΡΗΤΗΣ

Ο ΠΡΟΪΣΤΑΜΕΝΟΣ ΓΕΝ. Δ/ΝΣΗΣ ΔΑΣΩΝ & ΑΓΡΟΤΙΚΩΝ ΥΠΟΘΕΣΕΩΝ

ΑΠΟΚ/ΝΗΣ ΔΙΟΙΚΗΣΗΣ ΚΡΗΤΗΣ

ΑΝΑΣΤΑΣΙΟΣ ΙΩΑΝΝΟΥ
ΔΑΣΟΛΟΓΟΣ

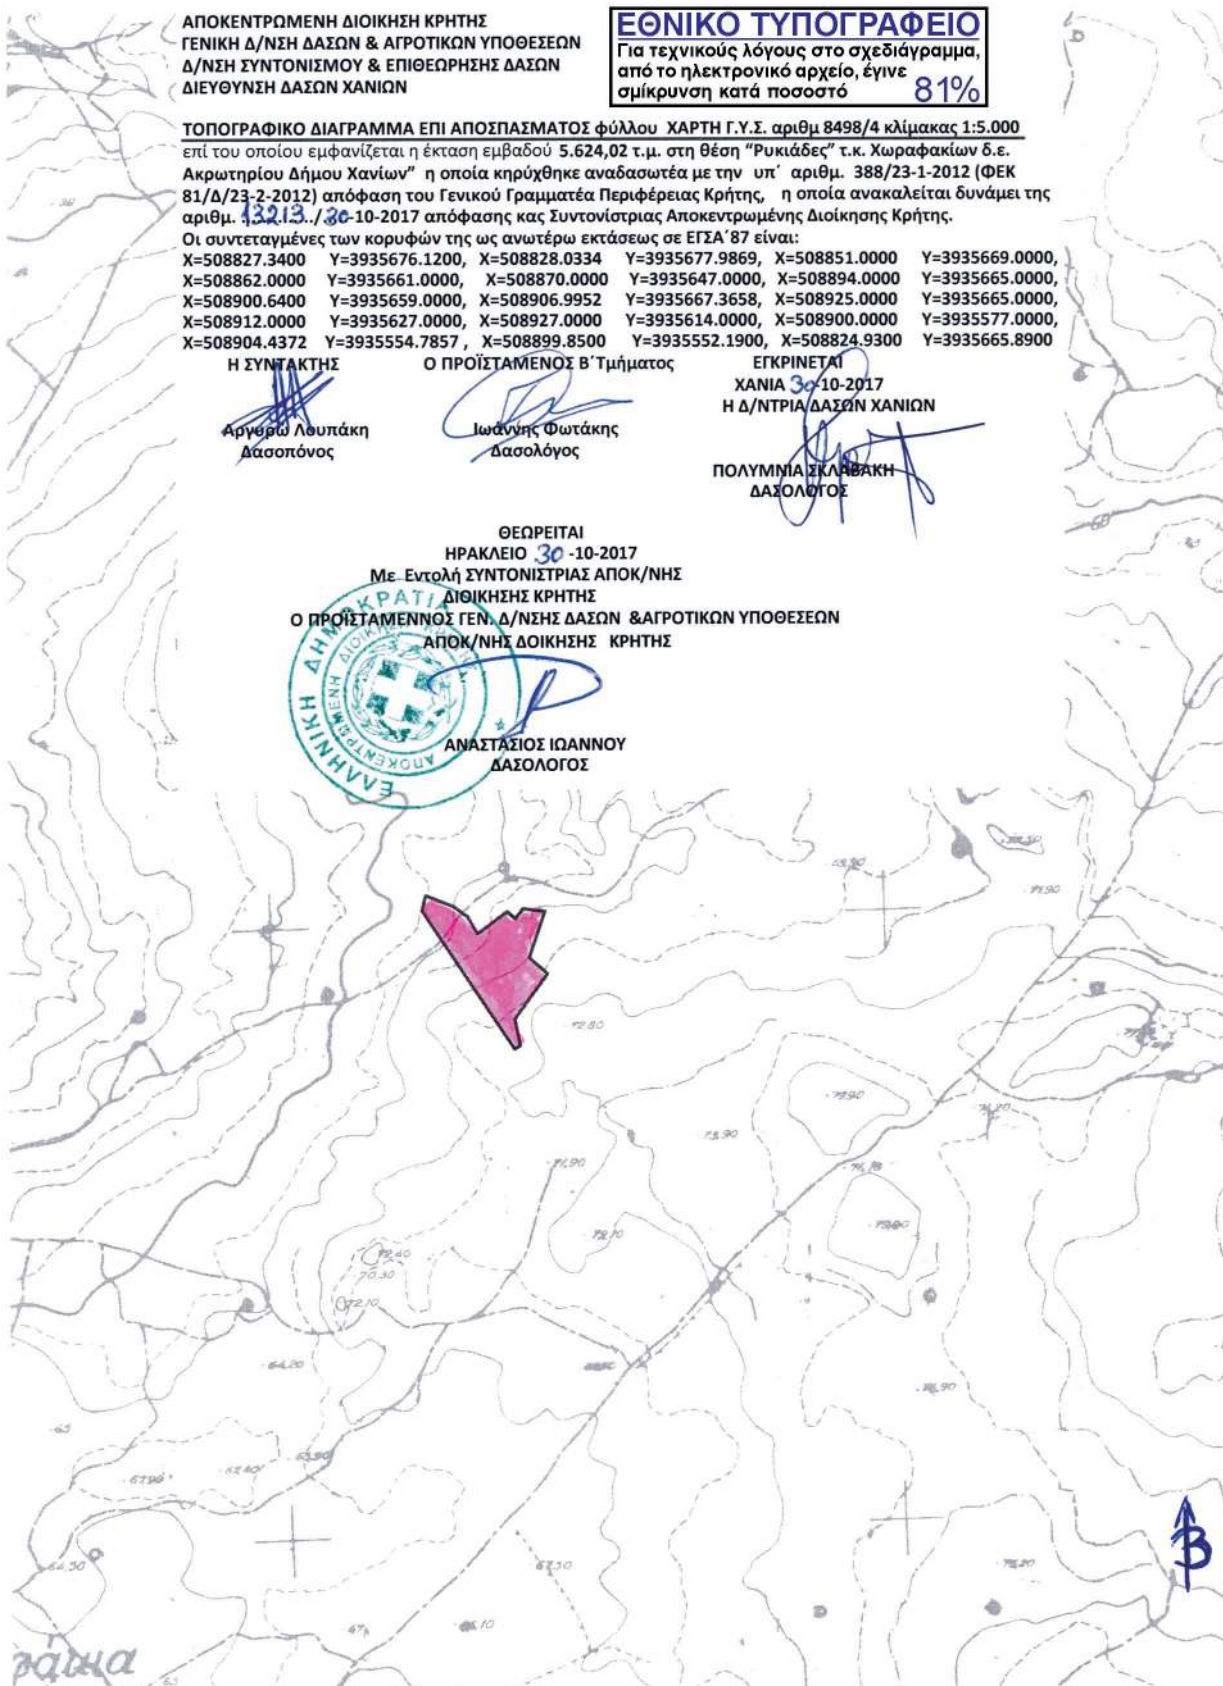

Αριθμ. 261983

(2)

Επανακαθορισμός των οριογραμμών αιγιαλού και παραλίας στην θέση «Είσοδος Λιμένος Πορτοχελίου - Μπρεσκίζα Αργολίδας Ν. Αργολίδας».

Ο ΣΥΝΤΟΝΙΣΤΗΣ

ΑΠΟΚΕΝΤΡΩΜΕΝΗΣ ΔΙΟΙΚΗΣΗΣ

ΠΕΛΟΠΟΝΝΗΣΟΥ, ΔΥΤΙΚΗΣ ΕΛΛΑΔΑΣ

ΚΑΙ ΙΟΝΙΟΥ

Έχοντας υπόψη:

1- Τις διατάξεις του ν. 2503/1997 «Διοίκηση, Οργάνωση, Στελέχωση της Περιφέρειας, ρύθμιση θεμάτων για την Τοπική Αυτοδιοίκηση και άλλες διατάξεις», (Α' 107) ως ισχύει.

2- Το άρθρο 9 του ν. 2690/1999 (ΦΕΚ Α' 45) «Κύρωση του Κώδικα Διοικητικής Διαδικασίας και άλλες διατάξεις».

3- Την αριθμ. 1063349/790/Α0006/3.8.2004 απόφαση του Υπουργού Οικονομίας και Οικονομικών, σχετικά με την καταγραφή - διοικητική κωδικοποίηση των αρμοδιοτήτων σε θέματα υπηρεσιών του Υπουργείου Οικονομίας και Οικονομικών που περιέρχονται στους Γενικούς Γραμματείς Περιφερειών, κατά τις διατάξεις της παρ. 21 του άρθρου 46 του ν. 3220/2004.

4- Τις διατάξεις της παρ. 21 του άρθρου 46 του ν. 3220/2004 (ΦΕΚ 15 τ.Α' 28.1.2004) «Μέτρα αναπτυξιακής και κοινωνικής πολιτικής - αντικειμενικοποίηση του φορολογικού ελέγχου και άλλες διατάξεις».

5- Τις διατάξεις του άρθρων 6, 238, 280 και 283 παρ. 4 του ν. 3852/2010 (ΦΕΚ Α'/87/7.6.2010) «Νέα Αρχιτεκτονική της Αυτοδιοίκησης και της Αποκεντρωμένης Διοίκησης - Πρόγραμμα Καλλικράτης».

6- Το π.δ. 139/2010 (ΦΕΚ Α'/232/27.12.2010) «Οργανισμός της Αποκεντρωμένης Διοίκησης Πελοποννήσου, Δυτ. Ελλάδος και Ιονίου».

7- Το αρ. 28 του ν. 4325/2015 (ΦΕΚ Α' 47) «Εκδημοκρατισμός της Διοίκησης - Καταπολέμηση Γραφειοκρατίας και Ηλεκτρονική Διακυβέρνηση. Αποκατάσταση αδικιών και άλλες διατάξεις»

8- Το αρ. 24 του ν. 4368/2016 (ΦΕΚ Α' 21) «Μέτρα για την επιτάχυνση του Κυβερνητικού έργου και άλλες διατάξεις», με το οποίο προστέθηκε άρθρο 28Α στον ν. 4325/2015 και ειδικότερα στην παράγραφο 5.α. αυτού που αναφέρεται ότι «Ο Συντονιστής της Αποκεντρωμένης Διοίκησης με απόφασή του, η οποία δημοσιεύεται στην Εφημερίδα της Κυβερνήσεως, δύναται να μεταβιβάζει στους προϊστάμενους των οργανικών μονάδων της ορισμένες από τις αρμοδιότητες του ή το δικαίωμα υπογραφής «με εντολή Συντονιστή της Αποκεντρωμένης Διοίκησης».

9- Το άρθρο 5 του ν. 3469/2006 (ΦΕΚ Α' 131) «Εθνικό Τυπογραφείο, Εφημερίς της Κυβερνήσεως και άλλες διατάξεις».

10- Την αριθμ. 15870/15.5.2017 απόφαση του Υπουργού Εσωτερικών περί διορισμού του Νικόλαου Παπαθεοδώρου του Αγγελάκη ως Συντονιστή της Αποκεντρωμένης Διοίκησης Πελοποννήσου, Δυτικής Ελλάδας και Ιονίου (ΦΕΚ τ. Υ.Ο.Δ.Δ. 250/26.5.2017).

11- Τις διατάξεις των άρθρων 3 και 5 του ν. 2971/2001

(ΦΕΚ 285/τ.Α'/19.12.2001), οι διατάξεις του ν. 3978/2011, άρθρο 13 και ειδικότερα το άρθρο 11 του ν. 4281/2014 (ΦΕΚ 160/Α'/8.8.2014) και του άρθρου 27 του ν. 4321/2015.

12- Τις διατάξεις του π.δ. 111/2014 (ΦΕΚ 178/Α'/29.8.2014) «Οργανισμός του Υπουργείου Οικονομικών» και ειδικότερα το άρθρο 105 σύμφωνα με το οποίο «οι Κτηματικές Υπηρεσίες καταργήθηκαν και συστάθηκαν οι Περιφερειακές Δ/νσεις Δημόσιας Περιουσίας».

13- Την προκαταρκτική οριογραμμή αιγιαλού (ΠΟΑ) όπως αυτή επαναδιαβιβάστηκε με το με αρ. Εσωτ. 179/Τμήμα Γ'/18.1.2017 έγγραφο της Περ/κής Δ/νσης Δημόσιας Περιουσίας Πελ/σου, Δυτ. Ελλάδας και Ιονίου σε ηλεκτρονική μορφή στο Αυτοτελές Γραφείο Αργολίδας.

14- Την με αριθμ. 2717/12.3.1987 απόφαση Νομάρχης Αργολίδας που δημοσιεύθηκε στο ΦΕΚ 290/τ.Δ'/30.3.1987 με την οποία καθορίστηκαν οι οριογραμμές αιγιαλού και παραλίας στην «Λιμνοθάλασσα Βερβερόντας κοινότητας Πορτοχελίου» καθώς και το από Δεκέμβριο 1981 τοπογραφικό διάγραμμα του τεχνολόγου τοπογράφου μηχανικού Πέτρου Παριανού που θεωρήθηκε την 30.6.1982 από την Δ/ση Τεχνικών Υπηρεσιών Ν Αργολίδας και συνοδεύει την από 6.2.1984 Έκθεση της Επιτροπής.

15- Το ΦΕΚ 699/τ.Δ'/19.10.2000 με το οποίο διορθώθηκε ο εν λόγω καθορισμός ως προς την ονομασία της θέσης από «Λιμνοθάλασσα Βερβερόντας κοινότητας Πορτοχελίου» σε «Είσοδος Λιμένος Πορτοχελίου - Μπρεσκίζα Αργολίδας Ν. Αργολίδας».

16- Το με αριθμ. Φ900/40/827227/Σ.366/19.7.2015 εμπιστευτικό έγγραφο του ΓΕΕΘΑ, σύμφωνα με το οποίο η προς καθορισμό περιοχή δεν ανήκει στις περιοχές που εξαιρούνται από την ανάρτηση στο διαδίκτυο κλπ του άρθρου 17 του ν. 2971/2001.

17- Την από 9.8.2017 Τεχνική Έκθεση του Πρωιμάκη Κων/νου τοπογράφου Μηχανικού ΤΕ προς τον Πρόεδρο της Επιτροπής Αιγιαλού στην οποία αναγράφονται τα σφάλματα που διαπιστώθηκαν στον εν λόγω καθορισμό και αφορούν

α) στην ονοματοδοσία των κορυφών του αιγιαλού και της παραλίας (έχουν αναγραφεί οι κορυφές του αιγιαλού με αριθμό και τονισμό (π.χ 25' ή 2'Α) ενώ το ορθό είναι οι κορυφές του αιγιαλού να μην φέρουν τονισμό (δλδ 25 ή 2Α) και αντίστοιχα οι κορυφές της παραλίας δεν έχουν τονισμό (π.χ 26 ή 21Α) ενώ το ορθό είναι να φέρουν τονισμό (δλδ 26' ή 21'Α)

β) τις εσφαλμένες αναγραφόμενες γραφικές τιμές των συντεταγμένων (στο διάγραμμα που συνοδεύει τον εν λόγω καθορισμό) των κορυφών του αιγιαλού με στοιχεία: 10'21'Α, 25', 26', 30'Α, 31', 32'33' και 35' (αναφέρονται με τον τονισμό όπως αναγράφονται στην έκθεση και εμφανίζονται στο διάγραμμα και στον Πίνακα συντεταγμένων του βάσει των οποίων οι κορυφές αυτές είναι σήμερα εντός της θάλασσας) και τις εσφαλμένες αναγραφόμενες γραφικές τιμές συντεταγμένων των κορυφών της παραλίας 21Α, 25, 30Α, 31, 32, 33, και 41 (αναγράφονται χωρίς τον τονισμό, όπως αναγράφονται στην έκθεση και εμφανίζονται στο διάγραμμα και στον Πίνακα συντεταγμένων του) όλες στο γεωδαιτικό σύστημα αναφοράς HATT.

18- Την με αρ. εσωτ.Β'/740/10.8.2017 εισήγηση της Προϊσταμένης του Β' τμήματος Αιγιαλού της ΠΔΔΠΠΔΕ και Ι για τον εν λόγω επανακαθορισμό στην εν λόγω θέση.

19- Την από 1.9.2017 Έκθεση της Επιτροπής αιγιαλού και παραλίας για τον Επανακαθορισμό των οριογραμμών αιγιαλού και παραλίας στην Θέση «Είσοδος Λιμένος Πορτοχελίου - Μπρεσκίζα Αργολίδας Ν. Αργολίδας».

20- Το από Αύγουστο 2017 έγχρωμο απόσπασμα ορθοφωτοχάρτη σε κλίμακα 1:2000 που συντάξε ο Πρωιμάκης Κων/νος Τοπογράφος Μηχανικός ΤΕ/Α' β υπάλληλος ΑΓΔΠ Αρκαδίας το Φεβρουάριο του 2017.

21- Το με αριθμ. πρωτ. 14733/11.9.2017 έγγραφο του Αυτοτελούς Γραφείου Δημ. Περιουσίας Αρκαδίας για το Αυτοτελές Γραφείο Δημ. Περιουσίας Αργολίδας προς την Αποκεντρωμένη Διοίκηση Πελοποννήσου - Δυτικής Ελλάδας και Ιονίου - Δ/ση Οικονομικού - τμήμα Δημ. Περιουσίας για την έκδοση της σχετικής απόφασης.

22- Δεν προκαλείται δαπάνη σε βάρος του κρατικού προϋπολογισμού με την παρούσα απόφαση.

23- Όλα τα στοιχεία του φακέλου, αποφασίζουμε:

Επικυρώνουμε την από 1.9.2017 Έκθεση της Επιτροπής αιγιαλού και παραλίας για τον Επανακαθορισμό των οριογραμμών αιγιαλού και παραλίας στην Θέση «Είσοδος Λιμένος Πορτοχελίου - Μπρεσκίζα Ν. Αργολίδας» που είχαν καθοριστεί με την με αριθμ. 2717/12.3.1987 απόφαση Νομάρχη Αργολίδας που δημοσιεύθηκε στο ΦΕΚ 290/τ.Δ'/30.3.1987 και στο διορθωτικό ΦΕΚ 699/τ.Δ'/19.10.2000, καθώς και το από Αύγουστο 2017 έγχρωμο απόσπασμα ορθοφωτοχάρτη της ΕΚΧΑ Α.Ε σε κλίμακα 1:2000 που έχει συντάξει ο Πρωιμάκης Κων/νος Τοπογράφος Μηχανικός ΤΕ/Α' β υπάλληλος Αυτοτελούς Γραφείου Δημ. Περιουσίας Αρκαδίας ως εξής:

1. Την ονοματοδοσία των κορυφών της οριογραμμής του αιγιαλού του σχ.14 καθορισμού με 290/τ.Δ'/30.3.1987 από 1'2'3'...39'40'41' αντίστοιχα σε 1,2,3,...39,40,41 με νέες τιμές συντεταγμένων όπως αναγράφονται στον Πίνακα που ακολουθεί (με μετατροπή από το προβολικό σύστημα αναφοράς HATT σε προβολικό σύστημα αναφοράς ΕΓΣΑ 87 - ισχύον κρατικό τριγωνομετρικό δίκτυο συντεταγμένων) και χωρίς να αλλάζει θέση η αρχική χωροθέτηση τους.

2. Την ονοματοδοσία των κορυφών της παραλίας του σχ.14 καθορισμού με 290/τ.Δ'/30.3.1987 από 1,2,3,...39,40,41 αντίστοιχα σε 1'2'3'...39'40'41' και με συντεταγμένες όπως αναγράφονται στον πίνακα που ακολουθεί (στο προβολικό σύστημα αναφοράς ΕΓΣΑ 87- ισχύον κρατικό τριγωνομετρικό δίκτυο συντεταγμένων με την σημείωση ότι η οριογραμμή της παραλίας χαράχτηκε εκ νέου σε απόσταση 10,0 μέτρων παράλληλα με την οριογραμμή του αιγιαλού, δημιουργώντας Ζώνη παραλίας σταθερού πλάτους 10,0 μέτρων σε όλο το μέτωπο του καθορισμού για την εξασφάλιση της επικοινωνίας ξηράς -θάλασσας αλλά και για την εξυπηρέτηση εξωραϊστικών και λοιπών κοινωφελών σκοπών (αρθρ. 1 παρ. 2 και αρθρ. 2 του ν. 2971/2001).

Η απόφαση αυτή, με την Έκθεση της Επιτροπής καθορισμού ορίων αιγιαλού - παραλίας και το έγχρωμο

απόσπασμα ορθοφωτοχάρτη της ΕΚΧΑ Α.Ε να δημοσιευθούν στην Εφημερίδα της Κυβερνήσεως.

Πάτρα, 2 Νοεμβρίου 2017

Ο Συντονιστής Αποκεντρωμένης Διοίκησης

ΝΙΚΟΛΑΟΣ ΠΑΠΑΘΕΟΔΩΡΟΥ

ΕΚΘΕΣΗ

Της Επιτροπής Καθορισμού

Αιγιαλού - Παραλίας για την ΠΕ Αργολίδας

(του άρθρου 3 παρ. 1 του ν. 2971/2001)

Θέμα: Επανακαθορισμός οριογραμμών αιγιαλού και παραλίας, στην θέση «Είσοδος Λιμένος Πορτοχελίου - Μπρεσκίζα» Αργολίδας, που είχαν καθοριστεί με την με αριθμ. 2717/12.3.1987 απόφαση Νομάρχη Αργολίδας που δημοσιεύθηκε στο ΦΕΚ 290/τ.Δ'/30.3.1987 (και στο διορθωτικό ΦΕΚ 699/τ.Δ'/19.10.2000)

Σήμερα την 1η Σεπτεμβρίου 2017, ημέρα Παρασκευή, οι παρακάτω υπογράφωντες:

α. Τζωρτζοπούλου Μαρία, Προϊσταμένη του Β' Τμήματος της Περιφερειακής Δ/σης Δημ. Περιουσίας Πελ/σου, Δ. Ελλάδας και Ιονίου ως αναπληρώτρια του Αν. Δ/ντη της Περιφ. Δ/σης Δημ. Περιουσίας Π.Δ.Ε. και Ι. (τούτου νομίμως κωλυομένου) ως πρόεδρος,

β. Πρωιμάκης Κωνσταντίνος, τοπογράφος μηχανικός ΤΕ, υπάλληλος του Αυτοτελούς Γραφείου Δημόσιας Περιουσίας Αρκαδίας, ως 1ο μέλος

γ. Μαρίνος Σπυρίδωνας, Αντιπλοίαρχος Λ.Σ., Λιμενάρχης Ναυπλίου ως 2ο μέλος,

δ. Δημαράκη Αικατερίνη, πολιτικός μηχανικός ΤΕ, Προϊσταμένη Υπηρεσίας Δόμησης Δήμου Ερμιόνης, ως 3ο μέλος

οι οποίοι αποτελούμε την Επιτροπή καθορισμού των οριογραμμών αιγιαλού και παραλίας του άρθρου 3 παρ. 1 του ν. 2971/2001 για τον νομό Αργολίδας, που συγκροτήθηκε με την με αριθμό 140257/9884/23.10.2015 απόφαση του Γεν. Γρ. της Αποκεντρωμένης Διοίκησης Πελ/σου, Δ. Ελλάδας και Ιονίου, και τροποποιήθηκε με την με αριθμό 213166/14.11.2016 απόφαση του ιδίου, συνήλθαμε μετά την από 18.8.2017 και με αριθμό 02 έγγραφη πρόσκληση του Προέδρου της Επιτροπής Κακούννη Παναγιώτη στην έδρα του ΑΓΔΠ Αργολίδας στο Ναύπλιο.

Το πέμπτο μέλος της επιτροπής, ήτοι ο Προϊστάμενος της Διεύθυνσης Περιβάλλοντος και Χωρικού Σχεδιασμού της Αποκεντρωμένης Διοίκησης Πελ/σου, αν και νομίμως κλήθηκε δεν προσήλθε, ούτε ο νόμιμος αναπληρωτής αυτού.

Γραμματέας της Επιτροπής έχει οριστεί με την ως άνω απόφαση του Γεν. Γραμματέα ο Χώλης Ιωάννης, εφοριακός ΠΕ, υπάλληλος του Αυτοτελούς Γραφείου Δημ. Περιουσίας Αργολίδας και η Επιτροπή είχε τη νόμιμη απαρτία.

Αφού λάβαμε υπόψη:

1. Τις διατάξεις του ν. 2971/2001 "περί αιγιαλού και παραλίας" όπως τροποποιήθηκε, συμπληρώθηκε και ισχύει σήμερα.

2. Το άρθρο 11 του ν. 4281/2014.
3. Το άρθρο 27 του ν. 4321/2015.
4. Το άρθρο 62 του ν. 4403/2016.
5. Τις Διατάξεις του ν. 2690/1999 (ΦΕΚ 45/τ.Α'/1999).
6. Την με αριθμό 1089532πε/8205πε/Β0010/20.4.2005 κοινή υπουργική απόφαση Υπουργών Οικονομίας και Οικονομικών και ΠΕΧΩΔΕ (ΦΕΚ 595/τ.Β'/4.5.2005) "περί στοιχείων καθορισμού αιγιαλού και παραλίας".
7. Τον Ορθοφωτοχάρτη της Κτηματολόγιο Α.Ε. ο οποίος είναι εξαρτημένος από το Ελληνικό Γεωδαιτικό Σύστημα αναφοράς έτους 2007-2009, ο οποίος είναι εγκατεστημένος στο ηλεκτρονικό σύστημα "ΨΥ.ΔΗ.ΠΕ.Ε.Κ." του Υπουργείου Οικονομικών.
8. Την προκαταρκτική οριογραμμή αιγιαλού (ΠΟΑ), όπως αυτή επαναδιαβιβάστηκε με το με αριθμό ΕΣΩΤ. 179/Τμήμα Γ'/18.1.2017 έγγραφο της Περιφερειακής Διεύθυνσης Δημόσιας Περιουσίας Πελ/σου, Δ. Ελλάδας και Ιονίου σε ηλεκτρονική μορφή στο ΑΓΔΠ Αργολίδας.
9. Το συνημμένο cd του με αριθμ. Φ900/40/827227/Σ.366/19.7.2015 εμπιστευτικού εγγράφου του Γενικού Επιτελείου Στρατού, σύμφωνα με το οποίο η περιοχή που εξετάζουμε δεν ανήκει στις περιοχές που εξαιρούνται από την ανάρτηση στο διαδίκτυο κλπ του άρθρου 17 του ν. 2971/2001.
10. Τα άρθρα 105 και 106 του π.δ. 11/2014 που αφορούν την Δημόσια Περιουσία (ΦΕΚ 178/τ.Α'/2014).
11. Την με αριθμ. 2717/12.3.1987 απόφαση Νομάρχη Αργολίδας που δημοσιεύθηκε στο ΦΕΚ 290/τ.Δ'/30.3.1987 με την οποία καθορίστηκαν οι οριογραμμές αιγιαλού και παραλίας στην θέση «Λιμνοθάλασσα Βερβερόντας κοινότητας Πορτοχελίου» καθώς και το από Δεκέμβριο 1981 τοπογραφικό διάγραμμα του τεχνολόγου τοπογράφου μηχανικού Πέτρου Ι. Παριανού (σε γεωδαιτικό σύστημα αναφοράς ΗΑΤΤ), που θεωρήθηκε την 30.6.1982 από την ΔΤΥΝ Αργολίδας, και συνοδεύει την από 6.2.1984 Έκθεση της Επιτροπής.
12. Το διορθωτικό ΦΕΚ 699/τ.Δ'/19.10.2000 με το οποίο διορθώθηκε ο εν λόγω καθορισμός ως προς την ονομασία της θέσης - από «Λιμνοθάλασσα Βερβερόντας κοινότητας Πορτοχελίου» σε «Είσοδος Λιμένος Πορτοχελίου - Μπρεσκίζα» Αργολίδας.
13. Την από 9.8.2017 Τεχνική Έκθεση του Πρωιμάκη Κωνσταντίνου, τοπογράφου μηχανικού ΤΕ (μέλους της παρούσης Επιτροπής) προς τον Πρόεδρο της παρούσης Επιτροπής και το σχετικό εκτυπωμένο σχέδιο - Απόσπασμα - (στο οποίο εμφανίζονται: ο Ορθοφωτοχάρτης Κτη-

ματολογίου και οι καθορισμένες οριογραμμές αιγιαλού και παραλίας), στην οποία αναγράφονται τα σφάλματα που διαπιστώθηκαν στον εν λόγω καθορισμό και αφορούν:

α) στην ονοματοδοσία των κορυφών του αιγιαλού και της παραλίας (έχουν αναγραφεί οι κορυφές του αιγιαλού με αριθμό και τονισμό (πχ. 25' ή 2Α) ενώ το ορθά είναι οι κορυφές του αιγιαλού να μην φέρουν τονισμό (δλδ 25 ή 2Α) και αντίστοιχα οι κορυφές της παραλίας δεν έχουν τονισμό (πχ 26 ή 21Α) ενώ το ορθό είναι να φέρουν τονισμό (δλδ 26' ή 21Α) και

β) τις εσφαλμένες αναγραφόμενες γραφικές τιμές των συντεταγμένων (στο διάγραμμα που συνοδεύει τον εν λόγω καθορισμό) των κορυφών του αιγιαλού με στοιχεία: 10', 21Α, 25', 26', 30Α, 31', 32', 33' και 35' (αναφέρονται με τον τονισμό, όπως αναγράφονται στην Έκθεση και εμφανίζονται στο διάγραμμα και στον Πίνακα Συντεταγμένων του βάσει των οποίων οι κορυφές αυτές είναι σήμερα εντός της θάλασσας) και τις εσφαλμένες αναγραφόμενες γραφικές τιμές συντεταγμένων των κορυφών της παραλίας: 21Α, 25, 30Α, 31, 32, 33 και 41 (αναφέρονται χωρίς τον τονισμό, όπως αναγράφονται στην Έκθεση και εμφανίζονται στο διάγραμμα και στον Πίνακα Συντεταγμένων του) - όλες στο γεωδαιτικό σύστημα αναφοράς ΗΑΤΤ.

14. Την με αριθμ. εσωτ740/Β'/10.8.2017 Εισήγηση της Προϊσταμένης του Β' Τμήματος (Αιγιαλού) της ΠΔΔΠΠΔΕ και Ι με θέμα τον Επανακαθορισμό των οριογραμμών αιγιαλού και παραλίας στην εν λόγω θέση.

15. Το από Αύγουστο 2017 Απόσπασμα Ορθοφωτοχάρτη Κτηματολογίου, σε κλίμακα 1:2000, που συντάχθηκε από τον Πρωιμάκη Κωνσταντίνο, τοπογράφο μηχανικό ΤΕ, υπάλληλο του ΑΓΔΠ Αρκαδίας της ΠΔΔΠΠΔΕ και Ι, και συνοδεύει αναπόσπαστα την παρούσα.

Επανακαθορίζουμε

(ως προς την ονοματοδοσία και τις τιμές των συντεταγμένων των κορυφών σε ΕΓΣΑ '87)

1. την ονοματοδοσία των κορυφών της οριογραμμής του αιγιαλού (του σχ.11 καθορισμού με 290/τ.Δ'/30.3.1987) από 1', 2', 3', ..., 39', 40', 41' αντίστοιχα σε 1, 2, 3, ..., 39, 40, 41 με νέες τιμές συντεταγμένων όπως αναγράφονται στον Πίνακα που ακολουθεί (με μετατροπή από το προβολικό σύστημα αναφοράς ΗΑΤΤ στο προβολικό σύστημα αναφοράς ΕΓΣΑ '87 - ισχύουν κρατικό τριγωνομετρικό δίκτυο συντεταγμένων) και χωρίς να αλλάζει θέση η αρχική χωροθέτησή τους.

Πίνακας Συντεταγμένων Κορυφών
Οριογραμμής Αιγιαλού (σε ΕΓΣΑ '87)

α_α	X	Y			
1	422567,63	4130184,16	23	423212,16	4129992,25
2	422641,79	4130237,44	24	423213,75	4130028,13
2A	422700,01	4130222,00	25	423239,25	4130048,54
3	422734,46	4130199,83	26	423238,76	4130065,84
4	422741,28	4130174,36	27	423205,49	4130095,70
5	422726,26	4130153,93	28	423204,25	4130118,71
6	422755,72	4130105,62	29	423219,12	4130153,54
7	422774,58	4130093,62	30	423204,82	4130171,19
8	422776,36	4130073,61	30A	423230,34	4130191,40
9	422798,67	4130047,17	31	423280,31	4130217,85
10	422832,23	4130048,29	32	423332,70	4130163,29
11	422832,96	4129992,31	33	423366,45	4130186,91
11A	422846,33	4129980,76	34	423429,78	4130190,72
12	422909,57	4129958,48	35	423464,32	4130177,04
13	422955,36	4130031,96	36	423496,34	4130179,99
14	422999,78	4130025,97	36A	423527,01	4130150,96
15	422999,94	4129984,98	37	423550,94	4130144,90
16	423022,61	4129964,74	38	423572,31	4130133,67
17	423084,35	4129970,06	39	423592,02	4130152,95
18	423097,04	4129914,53	40	423586,25	4130220,00
19	423131,91	4129894,56	41	423620,05	4130247,62
20	423151,73	4129933,33			
21	423174,24	4129952,88			
21A	423197,34	4129944,83			
22	423225,83	4129944,01			

2. την ονοματοδοσία των κορυφών της παραλίας (του σχ.11 καθορισμού με 290/τ.Δ'/30.3.1987) από 1, 2, 3, ..., 39, 40, 41 αντίστοιχα σε 1', 2', 3', ..., 39', 40', 41' και με συντεταγμένες όπως αναγράφονται στον Πίνακα που ακολουθεί (στο προβολικό σύστημα αναφοράς ΕΓΣΑ '87 - ισχύον κρατικό τριγωνομετρικό δίκτυο συντεταγμένων) με την σημείωση ότι η οριογραμμή της παραλίας χαράχτηκε εκ νέου σε απόσταση 10,0 μέτρων παράλληλα με την οριογραμμή του αιγιαλού, δημιουργώντας Ζώνη Παραλίας σταθερού πλάτους 10,0 μέτρων σε όλο το μέτωπο του καθορισμού για την εξασφάλιση της επικοινωνίας ξηράς - θάλασσας αλλά και για την εξυπηρέτηση εξωραϊστικών και λοιπών κοινωφελών σκοπών (αρθρ. 1 παρ. 2 και άρθρ. 2 του ν. 2971/2001).

Πίνακας Συντεταγμένων Κορυφών
Οριογραμμής Παραλίας (σε ΕΓΣΑ '87)

α_α	Χ	Υ			
1'	422561,80	4130192,28	23'	423202,10	4129991,08
2'	422639,79	4130248,32	24'	423203,96	4130033,10
2'Α	422704,10	4130231,26	25'	423229,11	4130053,24
3'	422743,12	4130206,15	26'	423228,89	4130061,27
4'	422752,18	4130172,31	27'	423195,73	4130091,03
5'	422738,29	4130153,41	28'	423194,14	4130120,50
6'	422763,05	4130112,81	29'	423207,56	4130151,93
7'	422784,10	4130099,41	30'	423190,68	4130172,75
8'	422786,04	4130077,64	30'Α	423224,85	4130199,81
9'	422803,18	4130057,33	31'	423282,30	4130230,22
10'	422842,10	4130058,62	32'	423333,98	4130176,39
11'	422842,90	4129996,94	33'	423363,03	4130196,72
11'Α	422851,44	4129989,56	34'	423431,40	4130200,84
12'	422905,33	4129970,58	35'	423465,78	4130187,22
13'	422950,29	4130042,73	36'	423499,93	4130190,36
14'	423009,75	4130034,72	36'Α	423531,99	4130160,01
15'	423009,92	4129989,47	37'	423554,54	4130154,30
16'	423026,05	4129975,07	38'	423570,52	4130145,91
17'	423092,16	4129980,77	39'	423581,65	4130156,80
18'	423105,81	4129921,03	40'	423575,83	4130224,40
19'	423127,78	4129908,45	41'	423616,92	4130257,98
20'	423143,71	4129939,61			
21'	423172,06	4129964,23			
21'Α	423199,17	4129954,78			
22'	423212,49	4129954,40			


Η Επιτροπή

Η Πρόεδρος

ΜΑΙΡΗ ΤΖΩΡΤΖΟΠΟΥΛΟΥ

Τα Μέλη

ΚΩΝΣΤΑΝΤΙΝΟΣ ΠΡΩΙΜΑΚΗΣ
ΣΠΥΡΙΔΩΝΑΣ ΜΑΡΙΝΟΣ
ΑΙΚΑΤΕΡΙΝΗ ΔΗΜΑΡΑΚΗ

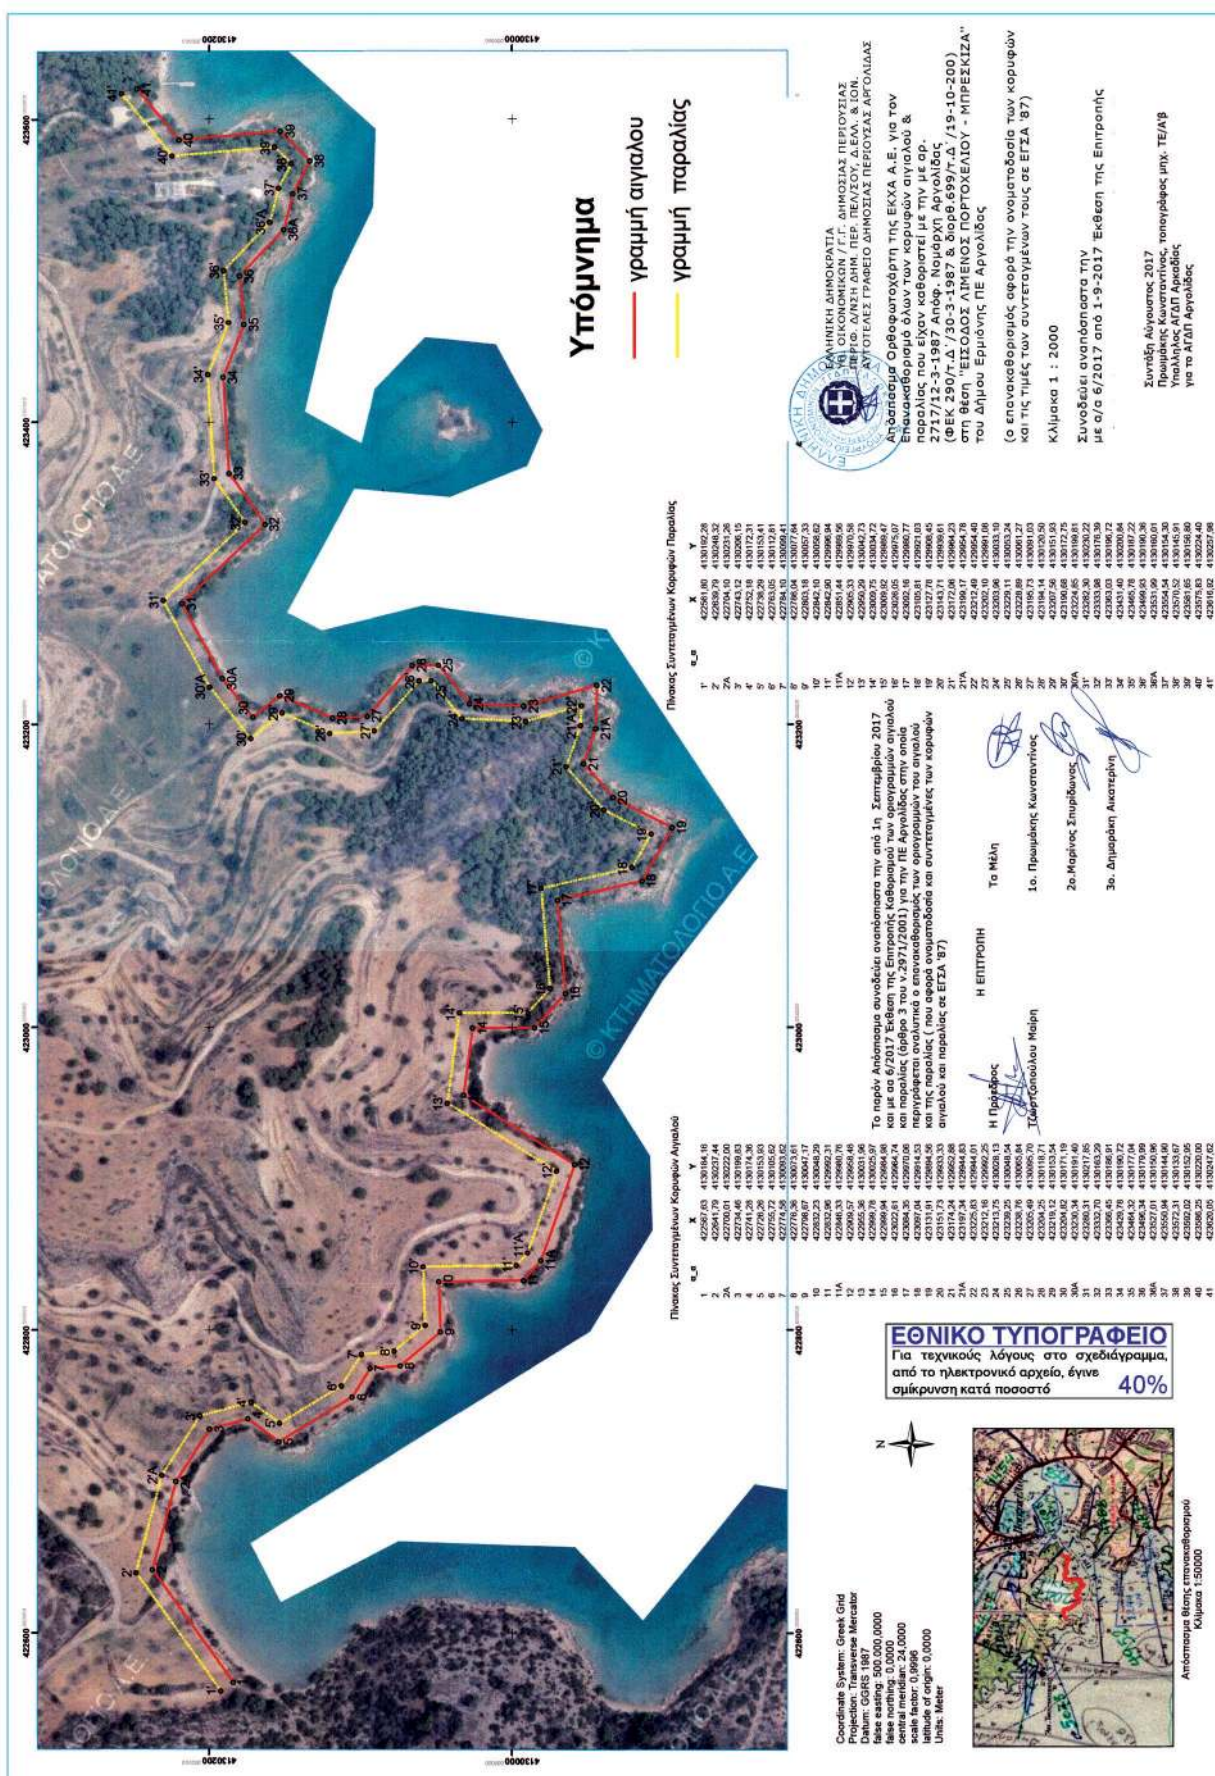

ΔΙΟΡΘΩΣΕΙΣ ΣΦΑΛΜΑΤΩΝ

(3)

Στην με αριθμ. 222743/27.9.2017 απόφαση περί Καθορισμού των ορίων αιγιαλού και παραλίας και παλαιού αιγιαλού στη θέση «ΤΖΕΜΙ - ΦΛΑΜΠΟΥΡΟ - ΓΚΑΡΜΠΕ-ΡΙ» Κρανιδίου του Δήμου Ερμιόνης Ν. Αργολίδας του

Συντονιστή Α.Δ.Π.Δ.Ε. και Ι. που δημοσιεύθηκε στο ΦΕΚ 316/19.10.2017 τ.Δ', στη σελίδα 2956 αυτού στην Β στήλη στο στίχο 5 εκ των άνω διορθώνεται:
το εσφαλμένο: «19-04-2017»
στο ορθό: «15-02-2017».

(Από την Αποκεντρωμένη Διοίκηση
Πελοποννήσου, Δυτικής Ελλάδας και Ιονίου)



ΕΘΝΙΚΟ ΤΥΠΟΓΡΑΦΕΙΟ

Την ευθύνη για την εκτύπωση, διαχείριση και κυκλοφορία των φύλλων της Εφημερίδας της Κυβερνήσεως, (ΦΕΚ) στην έντυπη και ηλεκτρονική έκδοση, έχει το **Εθνικό Τυπογραφείο** το οποίο αποτελεί δημόσια υπηρεσία η οποία υπάγεται στο Υπουργείο Διοικητικής Ανασυγκρότησης. Το Εθνικό Τυπογραφείο έχει επίσης την ευθύνη για την κάλυψη των εκτυπωτικών αναγκών του Δημοσίου. (ν. 3469/2006, Α' 131).

ΥΠΗΡΕΣΙΕΣ ΠΟΥ ΠΑΡΕΧΕΙ ΤΟ ΕΘΝΙΚΟ ΤΥΠΟΓΡΑΦΕΙΟ

1. ΦΥΛΛΟ ΤΗΣ ΕΦΗΜΕΡΙΔΑΣ ΤΗΣ ΚΥΒΕΡΝΗΣΕΩΣ (ΦΕΚ)

Η ηλεκτρονική μορφή των ΦΕΚ διατίθεται δωρεάν από την ιστοσελίδα www.et.gr. Για τα ΦΕΚ που δεν έχουν ψηφιοποιηθεί και καταχωρισθεί στην πιο πάνω ιστοσελίδα δίνεται η δυνατότητα δωρεάν αποστολής με ηλεκτρονικό ταχυδρομείο, μετά από αίτηση που υποβάλλεται ηλεκτρονικά με τη συμπλήρωση ειδικής φόρμας.

Η έντυπη μορφή των ΦΕΚ διατίθεται για μεμονωμένα φύλλα με το ανάλογο κόστος από το τμήμα Πωλήσεων απευθείας ή με ταχυδρομική αποστολή μέσω αίτησης παραγγελίας στα ΚΕΠ, ενώ για ετήσια συνδρομή από το τμήμα Συνδρομητών. Το κόστος για ασπρόμαυρο ΦΕΚ από 1 έως 16 σελίδες είναι 1€, προσαυξανόμενο κατά 0,20€ για κάθε επιπλέον οκτασέλιδο ή μέρος αυτού. Το κόστος για έγχρωμο ΦΕΚ είναι 1,50€ από 1 έως 16 σελίδες, προσαυξανόμενο κατά 0,30€ για κάθε επιπλέον οκτασέλιδο ή μέρος αυτού.

Τρόπος αποστολής κειμένων προς δημοσίευση

- Τα κείμενα για δημοσίευση στο ΦΕΚ, από όλες τις δημόσιες υπηρεσίες και τους φορείς του δημόσιου τομέα, **αποστέλλονται στην διεύθυνση webmaster.et@et.gr** με χρήση προηγμένης ψηφιακής υπογραφής και χρονοσήμανσης.
- Οι περιλήψεις Διακηρύξεων Δημοσίων Συμβάσεων, αποστέλλονται στην ηλεκτρονική διεύθυνση dds@et.gr με τη χρήση **απλού** ηλεκτρονικού ταχυδρομείου.
- Κατ' εξαίρεση, πολίτες οι οποίοι δεν έχουν αποκτήσει προηγμένη ηλεκτρονική υπογραφή, μπορούν να αποστέλλουν ταχυδρομικά ή να καταθέτουν με εκπρόσωπό τους κείμενα προς δημοσίευση αποτυπωμένα σε χαρτί, στο Τμήμα Παραλαβής Δημοσιευτέας Ύλης.

Πληροφορίες σχετικά με την αποστολή/κατάθεση εγγράφων προς δημοσίευση, την πώληση των τευχών και τους ισχύοντες τιμοκαταλόγους για όλες τις υπηρεσίες θα βρείτε στην ιστοσελίδα μας και στη διαδρομή Εξυπηρέτηση κοινού - τμήμα πωλήσεων ή συνδρομητών. Επίσης στην ιστοσελίδα μπορείτε να αναζητήσετε πληροφορίες σχετικά με την πορεία δημοσίευσης των εγγράφων, εφόσον γνωρίζετε τον Κωδικό Αριθμό Δημοσιεύματος (ΚΑΔ). Τον ΚΑΔ εκδίδει το Εθνικό Τυπογραφείο για όλα τα κείμενα που πληρούν τις προϋποθέσεις δημοσίευσης.

2. ΚΑΛΥΨΗ ΕΚΤΥΠΩΤΙΚΩΝ ΑΝΑΓΚΩΝ του Δημοσίου και των φορέων του

Το Εθνικό Τυπογραφείο μετά από αίτημα φορέα του Δημοσίου αναλαμβάνει να σχεδιάσει και να εκτυπώσει κάρτες, βιβλία, αφίσες, μπλοκ, μηχανογραφικά έντυπα, φακέλους, φακέλους αλληλογραφίας, κ.ά. Επίσης σχεδιάζει και κατασκευάζει σφραγίδες.

ΕΠΙΚΟΙΝΩΝΙΑ ΜΕ ΤΟ ΕΘΝΙΚΟ ΤΥΠΟΓΡΑΦΕΙΟ

Ταχυδρομική Διεύθυνση: Καποδιστρίου 34, τ.κ. 10432, Αθήνα

ΤΗΛΕΦΩΝΙΚΟ ΚΕΝΤΡΟ: 210 5279000 - fax: 210 5279054

ΤΜΗΜΑΤΑ ΕΞΥΠΗΡΕΤΗΣΗΣ ΚΟΙΝΟΥ

Πωλήσεων: (Ισόγειο, τηλ. 210 5279178 - 180)

Συνδρομητών: (Ημιόροφος, τηλ. 210 5279136)

Πληροφοριών: (Ισόγειο, Γρ. 3 και τηλεφ. κέντρο 210 5279000)

Παραλαβής Δημ. Ύλης: (Ισόγειο, τηλ. 210 5279167, 210 5279139)

Ωράριο για το κοινό: Δευτέρα ως Παρασκευή: 8:00 - 13:30

Ιστοσελίδα: www.et.gr

Πληροφορίες σχετικά με την λειτουργία της ιστοσελίδας: helpdesk.et@et.gr

Αποστολή ψηφιακά υπογεγραμμένων εγγράφων προς δημοσίευση στο ΦΕΚ: webmaster.et@et.gr

Πληροφορίες για γενικό πρωτόκολλο και αλληλογραφία: grammateia@et.gr



* 0 4 0 0 3 5 9 2 3 1 1 1 7 0 0 1 2 *