



ΕΦΗΜΕΡΙΔΑ ΤΗΣ ΚΥΒΕΡΝΗΣΕΩΣ ΤΗΣ ΕΛΛΗΝΙΚΗΣ ΔΗΜΟΚΡΑΤΙΑΣ

28 Δεκεμβρίου 2017

ΤΕΥΧΟΣ ΤΕΤΑΡΤΟ

Αρ. Φύλλου 422

ΠΕΡΙΕΧΟΜΕΝΑ

ΑΠΟΦΑΣΕΙΣ

1. Επικύρωση έκθεσης για τον καθορισμό οριογραμμών αιγιαλού και παραλίας στη θέση «Μικρή Βίγλα» της Τοπικής Κοινότητας Σαγκρίου του Δήμου Νάξου και Μικρών Κυκλάδων της νήσου Νάξου.
2. Εν μέρει ανάκληση της υπ' αριθμ. 2320/2-11-2011 (ΦΕΚ 521 Δ' 22-12-2011) απόφασης κήρυξης ως αναδασωτέας για τμήμα Α εμβαδού 1905,98 τμ με στοιχεία (67, 68, 69... 83, 61, 62, 63, 64, 65, 66, 84, 6) στη Δ.Θ «Βαθύ Λαγγάδι» Τ.Κ Βολιμών Δήμου Ζακύνθου Π.Ε Ζακύνθου και ανάκληση της υπ' αριθμ. 1987/2-9-2013 (ΦΕΚ 595 Δ' 28-11-2013) απόφασης κήρυξης ως αναδασωτέας για τμήμα Β εμβαδού 986,03 τμ με στοιχεία (98, 99, 100, 101, 64, 63, 62, 85, 86, 87... 91, 57, 112, 111, 110, 98) και για τμήμα Γ εμβαδού 879,16 τμ με στοιχεία (92, 93, 94, 95, Β, 96, 109, 108, 107, 106, 105, 104, 103, 92) στη Δ.Θ «Βαθύ Λαγγάδι» Τ.Κ Βολιμών Δήμου Ζακύνθου Π.Ε Ζακύνθου.

ΑΠΟΦΑΣΕΙΣ

Αριθμ. 76313

(1)

Επικύρωση έκθεσης για τον καθορισμό οριογραμμών αιγιαλού και παραλίας στη θέση «Μικρή Βίγλα» της Τοπικής Κοινότητας Σαγκρίου του Δήμου Νάξου και Μικρών Κυκλάδων της νήσου Νάξου.

Ο ΣΥΝΤΟΝΙΣΤΗΣ

ΑΠΟΚΕΝΤΡΩΜΕΝΗΣ ΔΙΟΙΚΗΣΗΣ ΑΙΓΑΙΟΥ

Έχοντας υπόψη:

1. Τις διατάξεις του ν.2971/2001 (ΦΕΚ 285/τ.Α'/19-12-2001) «Αιγιαλός, παραλία και άλλες διατάξεις», όπως τροποποιήθηκε και ισχύει.

2. Τις διατάξεις του άρθρου 46 παρ. 21 του ν.3220/2004 (ΦΕΚ 15/τ.Α'/28-01-2004) «Μέτρα αναπτυξιακής και κοινωνικής πολιτικής - αντικειμενοποίηση του φορολογικού ελέγχου και άλλες διατάξεις».

3. Τις διατάξεις των άρθρων 6, 280 και 283 παρ.4 του ν.3852/2010 «Νέα Αρχιτεκτονική της Αυτοδιοίκησης και της Αποκεντρωμένης Διοίκησης - Πρόγραμμα Καλλικράτης» (ΦΕΚ 87/τ.Α'/7-6-2010), όπως ισχύει.

4. Τις διατάξεις των άρθρων 28 και 28Α του ν. 4325/2015 (ΦΕΚ 47/τ.Α'/2015) «Εκδημοκρατισμός της Διοίκησης - Καταπολέμηση Γραφειοκρατίας και Ηλεκτρονική Διακυβέρνηση αδικιών και άλλες διατάξεις».

5. Το υπ' αριθ. 143/23.12.2010 π.δ. (ΦΕΚ 236/τ.Α'/27-12-2010) «Οργανισμός της Αποκεντρωμένης Διοίκησης Αιγαίου».

6. Την υπ' αριθ. 14192/15.05.2017 (ΦΕΚ 250/Υ.Ο.Δ.Δ./26-05-2017) απόφαση του Υπουργού Εσωτερικών περί διορισμού του Νικόλαου Θεοδωρίδη ως Συντονιστή της Α.Δ. Αιγαίου.

7. Την υπ' αριθ. 10633649/790/Α00006/03-08-2004 απόφαση του Υπουργού Οικονομίας και Οικονομικών «Καταγραφή - Διοικητική κωδικοποίηση των αρμοδιοτήτων σε θέματα Υπηρεσιών του Υπουργείου Οικονομίας και Οικονομικών που περιέχονται στους Γενικούς Γραμματείς Περιφερειών».

8. Την υπ' αριθ. 29395/19-05-2017 (ΑΔΑ:72ΩΠΟΡ11-8ΝΝ) απόφαση του Γενικού Γραμματέα της Αποκεντρωμένης Διοίκησης Αιγαίου περί «Ορισμού Μελών Επιτροπής Καθορισμού Αιγιαλού και Παραλίας, Παλαιού Αιγιαλού καθώς και της Όχθης, Παλαιάς Όχθης και Παρόχθιας Ζώνης (άρθρο 100 του π.δ.284/1988, άρθρα 3 και 31 του ν. 2971/2001 (ΦΕΚ 285/Α') στην περιοχή αρμοδιότητας της Αποκεντρωμένης Διοίκησης Αιγαίου».

9. Την υπ' αριθ. 32906/06-06-2017 απόφαση του Συντονιστή Αποκεντρωμένης Διοίκησης Αιγαίου περί «Μεταβίβασης αρμοδιοτήτων και παροχή εξουσιοδότησης υπογραφής διοικητικών πράξεων και εγγράφων "με εντολή Συντονιστή Αποκεντρωμένης Διοίκησης Αιγαίου" στον Προϊστάμενο της Γενικής Διεύθυνσης Εσωτερικής Λειτουργίας της Αποκεντρωμένης Διοίκησης Αιγαίου και στους Προϊσταμένους των οργανικών μονάδων αυτής».

10. Την υπ' αριθ. 1030067/296/Α006/7-04-2004 εγκύκλιο της Δ/σης Οργάνωσης του Υπουργείου Οικονομίας και Οικονομικών.

11. Το υπ' αριθ. πρωτ. Δ6Α1022671/ΕΞ2011/10-02-2011 έγγραφο της Γενικής Γραμματείας Φορολογικών και Τελωνειακών θεμάτων του Υπουργείου Οικονομικών περί «Αρμοδιότητας Υπογραφής».

12. Το υπ' αριθ. πρωτ. Δ10Β/6891ΕΞ2014/27-08-2014 (ΠΟΛ.1196) έγγραφο της Διεύθυνσης Δημόσιας Περιουσίας της Γενικής Γραμματείας Δημόσιας Περιουσίας του Υπουργείου Οικονομικών, με το οποίο παρέχονται διευκρινήσεις επί των διατάξεων του άρθρου 11 του ν. 4281/2014.

13. Την από 06-11-2017 έκθεση της, κατά το άρθρο 3 του ν.2971/2001, αρμόδιας Επιτροπής καθορισμού αιγιαλού και παραλίας για τον καθορισμό οριογραμμών αιγιαλού και παραλίας στη θέση «Μικρή Βίγλα» της Τοπικής Κοινότητας Σαγκρίου του Δήμου Νάξου και Μικρών Κυκλάδων της νήσου Νάξου.

14. Τους γεωαναφερμένους ορθοφωτοχάρτες ετών λήψης 2008-2009 και 1945 που διατέθηκαν από την Ε.Κ.Χ.Α. Α.Ε. σε εφαρμογή του άρθρου 11 του ν. 4281/2014 (ΦΕΚ 160/τ.Α' /2014) και ενσωματώθηκαν στο σύστημα Ψ.Υ.-ΔΗ.ΠΕ.Ε.Κ. της Γενικής Γραμματείας Δημόσιας Περιουσίας του υπουργείου Οικονομικών.

15. Το με αριθμό Τ29 και υπό κλίμακα 1:1000 τοπογραφικό διάγραμμα επί του ανωτέρω ορθοφωτογραφικού υποβάθρου, εξαρτημένο από το κρατικό δίκτυο συντεταγμένων (ΕΓΣΑ'87), το οποίο συντάχθηκε τον Οκτώβριο του 2017 από την Άρτεμη Καραγεωργίου, Τοπογράφο Μηχανικό ΠΕ, της Περιφερειακής Διεύθυνσης Δημόσιας Περιουσίας Αιγαίου και θεωρήθηκε από τον Δημήτρη Κουλούκη, Πολιτικό Μηχανικό ΠΕ, Προϊστάμενο του Τμήματος Γ' - Τεχνικής Υποστήριξης και Διαχείρισης της ίδιας Διεύθυνσης.

16. Το υπ' αριθ. πρωτ. 10496/08-11-2017 έγγραφο της Περιφερειακής Διεύθυνσης Δημόσιας Περιουσίας Αιγαίου, αποφασίζουμε:

Επικυρώνουμε την από 06-11-2017 έκθεση της, κατά το άρθρο 3 του ν.2971/2001, αρμόδιας Επιτροπής καθορισμού αιγιαλού και παραλίας για τον καθορισμό οριογραμμών αιγιαλού και παραλίας στη θέση «Μικρή Βίγλα» της Τοπικής Κοινότητας Σαγκρίου του Δήμου Νάξου και Μικρών Κυκλάδων της νήσου Νάξου και το με αριθμό Τ29 και υπό κλίμακα 1:1000 τοπογραφικό διάγραμμα, εξαρτημένο από το κρατικό δίκτυο συντεταγμένων (ΕΓΣΑ'87) το οποίο συντάχθηκε τον Οκτώβριο του 2017 από την Άρτεμη Καραγεωργίου, Τοπογράφο Μηχανικό ΠΕ, της Περιφερειακής Διεύθυνσης Δημόσιας Περιουσίας Αιγαίου και θεωρήθηκε από τον Δημήτρη Κουλούκη, Πολιτικό Μηχανικό ΠΕ, Προϊστάμενο του Τμήματος Γ' - Τεχνικής Υποστήριξης και Διαχείρισης της ίδιας Διεύθυνσης.

Επί του ανωτέρω τοπογραφικού διαγράμματος η Επιτροπή καθορίζει:

- Την οριογραμμή του αιγιαλού με κόκκινη, πολυγωνική γραμμή και κορυφές Α1, Α2,..., Α9, Α10.

- Την οριογραμμή της παραλίας με κίτρινη πολυγωνική γραμμή και κορυφές Π1, Π2,..., Π9, Π10 σε απόσταση 10 μέτρων από την οριογραμμή του αιγιαλού, προκειμένου να εξασφαλιστεί η επικοινωνία της ξηράς με τη θάλασσα και αποφαίνεται ότι δεν υπάρχει παλαιός αιγιαλός.

Στη ζώνη της παραλίας υπάρχουν κατασκευές (κτίσματα, πισίνα, δάπεδα, περιφράξεις κλπ.) οι οποίες δεν εξαιρούνται.

Η απόφαση αυτή με την έκθεση της Επιτροπής και το τοπογραφικό διάγραμμα να δημοσιευθούν στην Εφημερίδα της Κυβερνήσεως.

Ερμούπολη, 29 Νοεμβρίου 2017

Με εντολή Συντονιστή
Αποκεντρωμένης Διοίκησης
Ο Αναπληρωτής Προϊστάμενος Διεύθυνσης
ΑΡΙΣΤΟΤΕΛΗΣ ΜΑΡΚΑΝΤΩΝΗΣ

ΕΚΘΕΣΗ ΕΠΙΤΡΟΠΗΣ ΚΑΘΟΡΙΣΜΟΥ
ΑΙΓΙΑΛΟΥ ΚΑΙ ΠΑΡΑΛΙΑΣ
(Άρθρο 3 ν. 2971/2001)

Για τον καθορισμό των οριογραμμών αιγιαλού και παραλίας στη θέση «Μικρή Βίγλα» της Τοπικής Κοινότητας Σαγκρίου του Δήμου Νάξου και Μικρών Κυκλάδων, νήσου Νάξου.

Στη Νάξο, σήμερα 06-11-2017, οι υπογράφωντες:

- Δημήτριος Πατρώνης, Προϊστάμενος της Περιφερειακής Διεύθυνσης Δημόσιας Περιουσίας Αιγαίου, ως πρόεδρος,

- Άρτεμις Καραγεωργίου, Τοπογράφος Μηχανικός της Περιφερειακής Διεύθυνσης Δημόσιας Περιουσίας Αιγαίου, ως μέλος,

- Ν. Μαυροειδή, αναπληρώτρια του Λιμενάρχη Νάξου, ως μέλος,

- Ο Προϊστάμενος της Διεύθυνσης Περιβάλλοντος και Χωρικού Σχεδιασμού Νοτίου Αιγαίου που προσκλήθηκε με την υπ' αριθμ. 10102/30-10-2017 πρόσκληση του προέδρου, δεν παρέστη.

- Αλέξανδρος Μυλωνάς, Προϊστάμενος της Υπηρεσίας Δόμησης του Δήμου Νάξου και Μικρών Κυκλάδων, ως μέλος.

αποτελούντες την Επιτροπή καθορισμού αιγιαλού και παραλίας του άρθρου 3 του ν. 2971/2001 «Αιγιαλός, παραλία και άλλες διατάξεις» που συστάθηκε με την υπ' αριθμ. 29395/19-05-2017 απόφαση του Γενικού Γραμματέα της Αποκεντρωμένης Διοίκησης Αιγαίου (ΑΔΑ:72ΩΠΟΡ11-8ΝΝ), μεταβήκαμε στην προαναφερθείσα περιοχή και έχοντας υπόψη:

1) Το άρθρο 105 του π.δ. 111/2014 (ΦΕΚ 178/Α').

2) Τις διατάξεις του άρθρου 4 «Χάραξη αιγιαλού και παραλίας» του ν.2971/2001, όπως αντικαταστάθηκε με το άρθρο 11 του ν.4281/2014 (ΦΕΚ 160/Α') και ισχύει.

3) Το υπ' αριθμ. Δ10Β/6891ΕΞ2014/27-08-2014 (ΠΟΛ.1196) έγγραφο της Διεύθυνσης Δημόσιας Περιουσίας της Γενικής Γραμματείας Δημόσιας Περιουσίας του Υπουργείου Οικονομικών, με το οποίο δίνονται διευκρινίσεις επί των διατάξεων του άρθρου 11 του ν.4281/2014.

4) Το γεγονός ότι η υπόψη περιοχή δεν συμπεριλαμβάνεται σε εκείνες των οποίων τα υπόβαθρα εξαιρούνται από την ανάρτηση στο διαδίκτυο ή στις οποίες αναστέλλεται ο κοινόχρηστος χαρακτήρας του αιγιαλού και της παραλίας, όπως αυτές υποδείχθηκαν με το υπ' αριθμ. Φ.900/40/827227/Σ.366/19-07-2015 εμπιστευτικό έγγραφο του Γ.Ε.Σ.

5) Την υπ' αριθμ. 1089532π.ε./8205π.ε./B0010/20-04-2005 (ΦΕΚ 595/Β') απόφαση των Υπουργών Οικονομίας και Οικονομικών και Περιβάλλοντος Χωροταξίας και Δημοσίων Έργων «Στοιχεία καθορισμού αιγιαλού και παραλίας».

6) Την υπ' αριθμ. 10095/26-10-2017 αίτηση του Κωνσταντίνου Κάβουρα για καθορισμό των οριογραμμών αιγιαλού και παραλίας στην περιοχή.

7) Τα φυσικά χαρακτηριστικά της περιοχής η οποία προσβάλλεται από ανέμους βορειοδυτικής και δυτικής κατεύθυνσης έως 8 Beaufort. Ο πυθμένας έχει μικρή κλίση και βάθος 10 μ σε απόσταση 1200 μ. βορειοδυτικά. Το ανάπτυγμα πελάγους είναι μικρό και δεν υπερβαίνει τα 10 km περίπου δυτικά, ενώ στα βορειοδυτικά περιορίζεται από βραχονησίδες.

8) Τα λοιπά δεδομένα της περιοχής: (i) Δεν υπάρχουν καταγεγραμμένα δημόσια κτήματα (ii) Δεν υπάρχουν φυσικοί παράκτιοι πόροι (iii) Η περιοχή δεν έχει ενταχθεί στο Εθνικό Κτηματολόγιο, (iv) η περιοχή ανήκει στο δίκτυο Natura (GR 4220014, SCI).

9) Τους γεωαναφερμένους ορθοφωτοχάρτες ετών λήψης 2008 - 2009 και 1945 που διατέθηκαν από την Ε.Κ.Χ.Α. Α.Ε. σε εφαρμογή του άρθρου 11 του ν. 4281/2014 (ΦΕΚ 160/Α') και ενσωματώθηκαν στο σύστημα Ψ.Υ.-ΔΗ.ΠΕ.Ε.Κ. της Γενικής Γραμματείας Δημόσιας Περιουσίας του Υπουργείου Οικονομικών.

10) Το με αριθμό T29 και υπό κλίμακα 1:1000 τοπογραφικό διάγραμμα επί του ανωτέρω ορθοφωτογραφικού υποβάθρου, εξαρτημένο από το κρατικό δίκτυο συντεταγμένων (ΕΓΣΑ' 87), το οποίο συντάχθηκε τον Οκτώβριο του 2017 από την Άρτεμη Καραγεωργίου, Τοπογράφο Μηχανικό Π.Ε. της Περιφερειακής Διεύθυνσης Δημόσιας Περιουσίας Αιγαίου και θεωρήθηκε από τον Δημήτρη Κουλούκη, Πολιτικό Μηχανικό ΠΕ, Προϊστάμενο του Τμήματος Γ'-Τεχνικής Υποστήριξης και Διαχείρισης της ίδιας Διεύθυνσης.

Καθορίζουμε επί του ανωτέρω διαγράμματος:

- Την οριογραμμή του αιγιαλού με κόκκινη πολυγωνική γραμμή και κορυφές Α1, Α2,..... Α9, Α10.

- Την οριογραμμή της παραλίας με κίτρινη πολυγωνική γραμμή και κορυφές Π1, Π2,..... Π9, Π10 σε απόσταση 10 μέτρων από την οριογραμμή του αιγιαλού, προκειμένου να εξασφαλιστεί η επικοινωνία της ξηράς με τη θάλασσα.

- Αποφαινόμαστε ότι δεν υπάρχει παλαιός αιγιαλός.


Στην ζώνη της παραλίας υπάρχουν κατασκευές (κτίσματα, πισίνα, δάπεδα, περιφράξεις, κλπ) οι οποίες δεν εξαιρούνται.

Η Επιτροπή

Ο Πρόεδρος
ΔΗΜΗΤΡΙΟΣ ΠΑΤΡΩΝΗΣ

Τα Μέλη
ΑΡΤΕΜΙΣ ΚΑΡΑΓΕΩΡΓΙΟΥ
Ν. ΜΑΥΡΟΕΙΔΗ
ΑΛΕΞΑΝΔΡΟΣ ΜΥΛΩΝΑΣ

ΕΘΝΙΚΟ ΤΥΠΟΓΡΑΦΕΙΟ
 Για τεχνικούς λόγους στο σχεδιάγραμμα,
 από το ηλεκτρονικό αρχείο, έγινε
 σμίκρυνση κατά ποσοστό **41%**

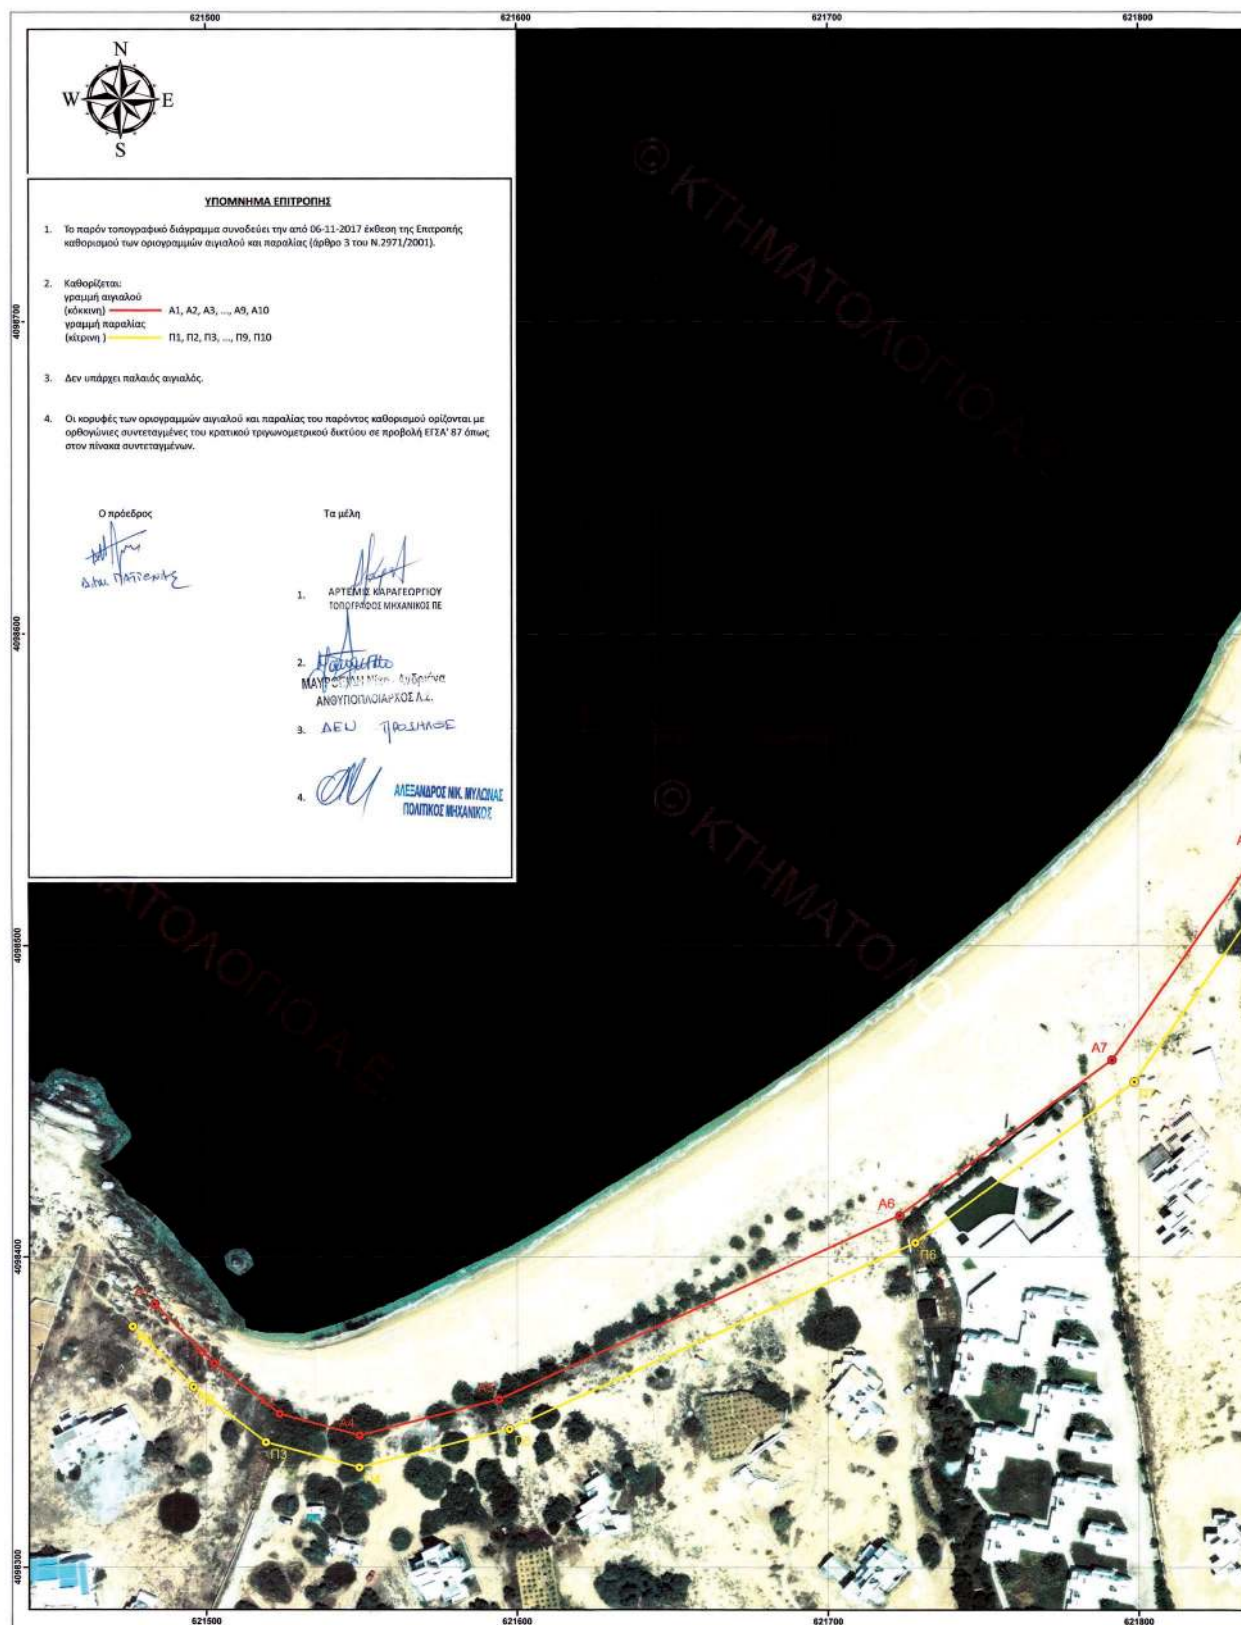



ΠΙΝΑΚΑΣ ΣΥΝΤΕΤΑΓΜΕΝΩΝ ΚΟΡΥΦΩΝ					
ΟΡΙΟΓΡΑΜΜΗ ΑΙΓΙΑΛΟΥ			ΟΡΙΟΓΡΑΜΜΗ ΠΑΡΑΛΙΑΣ		
ΑΑ	X	Y	ΑΑ	X	Y
A1	621483,16	4098384,74	Π1	621476,12	4098377,64
A2	621502,37	4098365,69	Π2	621495,78	4098358,15
A3	621523,48	4098349,50	Π3	621518,98	4098340,36
A4	621549,27	4098342,60	Π4	621549,22	4098332,26
A5	621594,13	4098354,11	Π5	621597,48	4098344,64
A6	621722,83	4098413,26	Π6	621727,93	4098404,60
A7	621791,20	4098463,36	Π7	621798,42	4098456,25
A8	621838,49	4098529,88	Π8	621846,96	4098524,53
A9	621911,41	4098660,71	Π9	621920,83	4098657,07
A10	621931,34	4098745,43	Π10	621941,07	4098743,14

ΥΠΟΥΡΓΕΙΟ ΟΙΚΟΝΟΜΙΚΩΝ
ΓΕΝΙΚΗ ΓΡΑΜΜΑΤΕΙΑ ΔΗΜΟΣΙΑΣ ΠΕΡΙΟΥΣΙΑΣ
ΓΕΝΙΚΗ Δ/ΝΣΗ ΔΗΜΟΣΙΑΣ ΠΕΡΙΟΥΣΙΑΣ & ΚΟΙΝΩΦ. ΠΕΡΙΟΥΣΙΩΝ

ΠΕΡΙΦΕΡΕΙΑΚΗ ΔΙΕΥΘΥΝΣΗ
ΔΗΜΟΣΙΑΣ ΠΕΡΙΟΥΣΙΑΣ ΑΙΓΑΙΟΥ

ΤΟΠΟΓΡΑΦΙΚΟ ΔΙΑΓΡΑΜΜΑ
ΚΑΘΟΡΙΣΜΟΥ ΟΡΙΟΓΡΑΜΜΩΝ ΑΙΓΙΑΛΟΥ ΚΑΙ ΠΑΡΑΛΙΑΣ

ΘΕΣΗ:

ΜΙΚΡΗ ΒΙΓΛΑ – ΤΟΠΙΚΗ ΚΟΙΝΟΤΗΤΑ ΣΑΓΚΡΙΟΥ
ΔΗΜΟΣ ΝΑΞΟΥ & ΜΙΚΡΩΝ ΚΥΚΛΑΔΩΝ - ΝΗΣΟΣ ΝΑΞΟΣ

ΥΠΟΒΑΘΡΟ:

ΟΡΘΟΦΩΤΟΧΑΡΤΕΣ ΕΤΩΝ 2008-2009 ΤΗΣ Ε.Κ.Χ.Α. Α.Ε.

ΕΞΑΡΤΗΣΗ	ΗΜΕΡΟΜΗΝΙΑ	ΑΡ. ΣΧΕΔΙΟΥ	ΚΛΙΜΑΚΑ
ΕΓΣΑ' 87	ΟΚΤΩΒΡΙΟΣ 2017	T29	1:1000

ΘΕΩΡΗΘΗΚΕ	ΣΥΝΤΑΧΘΗΚΕ
Ο ΠΡΟΪΣΤΑΜΕΝΟΣ ΤΟΥ ΤΜΗΜΑΤΟΣ ΓΕΩΓΡΑΦΙΚΗΣ ΥΠΟΣΤΗΡΙΞΗΣ & ΔΙΑΧΕΙΡΙΣΗΣ ΔΗΜΗΤΡΗΣ ΚΟΥΛΟΥΚΗΣ ΠΟΛΙΤΙΚΟΣ ΜΗΧΑΝΙΚΟΣ	ΑΡΤΕΜΙΣ ΚΑΡΑΓΕΩΡΓΙΟΥ ΤΟΠΟΓΡΑΦΟΣ ΜΗΧΑΝΙΚΟΣ ΠΕ

Αριθμ. 2730

(2)

Εν μέρει ανάκληση της υπ' αριθμ. 2320/2-11-2011 (ΦΕΚ 521 Δ'22-12-2011) απόφασης κήρυξης ως αναδασωτέας για τμήμα Α εμβαδού 1905,98 τμ με στοιχεία (67, 68, 69... 83, 61, 62, 63, 64, 65, 66, 84, 6) στη Δ.Θ «Βαθύ Λαγγάδι» Τ.Κ Βολιμών Δήμου Ζακύνθου Π.Ε Ζακύνθου και ανάκληση της υπ' αριθμ. 1987/2-9-2013 (ΦΕΚ 595 Δ' 28-11-2013) απόφασης κήρυξης ως αναδασωτέας για τμήμα Β εμβαδού 986,03 τμ με στοιχεία (98, 99, 100, 101, 64, 63, 62, 85, 86, 87... 91, 57, 112, 111, 110, 98) και για τμήμα Γ εμβαδού 879,16 τμ με στοιχεία (92, 93, 94, 95, Β, 96, 109, 108, 107, 106, 105, 104, 103, 92) στη Δ.Θ «Βαθύ Λαγγάδι» Τ.Κ Βολιμών Δήμου Ζακύνθου Π.Ε Ζακύνθου.

Ο ΣΥΝΤΟΝΙΣΤΗΣ

ΑΠΟΚΕΝΤΡΩΜΕΝΗΣ ΔΙΟΙΚΗΣΗΣ

ΠΕΛΟΠΟΝΝΗΣΟΥ - ΔΥΤΙΚΗΣ ΕΛΛΑΔΑΣ ΚΑΙ ΙΟΝΙΟΥ

Έχοντας υπόψη:

1. Τις περί Διοικητικής Αποκέντρωσης διατάξεις του ν.3200/1955 όπως τροποποιήθηκε και συμπληρώθηκε μεταγενέστερα με το ν.δ. 532/1970.

2. Τις διατάξεις του άρθρου 44 του ν. 998/1979 «περί προστασίας των δασών και των δασικών εν γένει εκτάσεων της χώρας όπως ισχύουν.

3. Τις διατάξεις του ν.4280/2014 «Περιβαλλοντική αναβάθμιση....Ρυθμίσεις Δασικής Νομοθεσίας και άλλες διατάξεις»,

4. Τις διατάξεις του ν.3208/2003 «Προστασία των δασικών οικοσυστημάτων, κατάρτιση δασολογίου, ρύθμιση εμπραγμάτων δικαιωμάτων επί δασών και δασικών εν γένει εκτάσεων και άλλες διατάξεις».

5. Την αριθμ. 107143/1057/18-9-2003 διαταγή Υφυπουργού Γεωργίας

6. Τις διατάξεις του ν. 3852/2010 (ΦΕΚ 8 7/Α' /7-6-2010) «Νέα Αρχιτεκτονική της Αυτοδιοίκησης και της Αποκεντρωμένης Διοίκησης-Πρόγραμμα Καλλικράτης».

7. Τις διατάξεις του π.δ. 139/2010 (ΦΕΚ 232/Α' /27-12-2010) «Οργανισμός της Αποκεντρωμένης Διοίκησης Πελοποννήσου -Δυτικής Ελλάδας και Ιονίου».

8. Τις αριθμ. 637/30-3-2015 (ΦΕΚ 154 Δ'28-5-2015), 2282/31-10-2011 (ΦΕΚ 521 Δ' 22-12-2011) και 2029/30-11-2004 (ΦΕΚ 1213 Δ'27-12-2004) αποφάσεις, περί κήρυξης έκτασης ως αναδασωτέων, στη θέση «Άγιος Νικόλαος-Πελιγόνι» Τ.Κ. Βολιμών Δ. Ζακύνθου Π.Ε. Ζακύνθου.

9. Το άρθρο 56 του ν.4257/2014 (ΦΕΚ 93/Α' /14.04.2014) «Επείγουσες ρυθμίσεις αρμοδιοτήτων Υπουργείου Εσωτερικών»,

10. Την αριθμ. 15870/15-05-2017 απόφαση του Υπουργού Εσωτερικών περί διορισμού του Νικολάου Παπαθεοδώρου του Αγγελάκη ως Συντονιστή της Αποκεντρωμέ-

νης Διοίκησης Πελοποννήσου, Δυτ. Ελλάδας και Ιονίου (ΦΕΚ τ.Υ.Ο.Ο.Δ' 250/26-05-2017).

11. Τα άρθρα 28 και 28Α του ν. 4325/2015 (ΦΕΚ Α'47) «Εκδημοκρατισμός της Διοίκησης - Καταπολέμηση Γραφειοκρατίας και Ηλεκτρονική Διακυβέρνηση. Αποκατάσταση αδικιών και άλλες διατάξεις».

12. Την αριθμ 2559/13-11-2017 έκθεση αυτοψίας και εισήγησης της Δ/νσης Δασών Ν. Ζακύνθου, με την οποία προτείνεται η εν μέρει ανάκληση της υπ' αριθμ. 2320/2-11-2011 (ΦΕΚ 521 Δ'22-12-2011) απόφασης κήρυξης ως αναδασωτέας για τμήμα Α εμβαδού 1905,98 τμ με στοιχεία (67, 68, 69... 83, 61, 62, 63, 64, 65, 66, 84, 67) στη Δ.Θ «Βαθύ Λαγγάδι» Τ.Κ Βολιμών Δήμου Ζακύνθου Π.Ε Ζακύνθου και άρση της υπ' αριθμ. 1987/2-9-2013 (ΦΕΚ 595 Δ'28-11-2013) απόφασης κήρυξης ως αναδασωτέας για τμήμα Β εμβαδού 986,03 τμ με στοιχεία (98, 99, 100, 101, 64, 63, 62, 85, 86, 87... 91, 57, 112, 111, 110, 98) και για τμήμα Γ εμβαδού 879,16 τμ με στοιχεία (92, 93, 94, 95, Β, 96, 109, 108, 107, 106, 105, 104, 103, 92) στη Δ.Θ «Βαθύ Λαγγάδι» Τ.Κ Βολιμών Δήμου Ζακύνθου Π.Ε Ζακύνθου, αποφασίζουμε:

Ανακαλούμε εν μέρει την αριθμ. 2320/2-11-2011 (ΦΕΚ 521 Δ'22-12-2011) απόφαση κήρυξης ως αναδασωτέας για τμήμα Α εμβαδού 1905,98 τμ με στοιχεία (67, 68, 69... 83, 61, 62, 63, 64, 65, 66, 84, 67) στη Δ.Θ «Βαθύ Λαγγάδι» Τ.Κ Βολιμών Δήμου Ζακύνθου Π.Ε Ζακύνθου και αίρουμε την υπ' αριθμ. 1987/2-9-2013 (ΦΕΚ 595 Δ'28-11-2013) απόφαση κήρυξης ως αναδασωτέας για τμήμα Β εμβαδού 986,03 τμ με στοιχεία (98, 99, 100, 101, 64, 63, 62, 85, 86, 87... 91, 57, 112, 111, 110,98) και για τμήμα Γ εμβαδού 879,16 τμ με στοιχεία (92, 93, 94, 95, Β, 96, 109, 108, 107, 106, 105, 104, 103, 92) στη Δ.Θ «Βαθύ Λαγγάδι» Τ.Κ Βολιμών Δήμου Ζακύνθου Π.Ε Ζακύνθου όπως απεικονίζονται και στο συνημμένο απόσπασμα χάρτη Γ.Υ.Σ αριθμ. 6164/2 κλίμακας 1:2000, οι οποίες κατά πλάνη περί τα πραγματικά περιστατικά κηρύχθηκαν ως αναδασωτέες με τις ανωτέρω αποφάσεις.

Οι ανωτέρω εκτάσεις εμφανίζονται στο απόσπασμα φύλλου χάρτη Γ.Υ.Σ με αριθμ. 6164/2 κλίμακας 1:2000 το οποίο αποτελεί αναπόσπαστο μέρος της απόφασης αυτής και ορίζονται ως εξής:

Βόρεια: Μη δασική έκταση

Νότια: Μη δασική έκταση

Ανατολικά: Μη δασική έκταση

Δυτικά: Μη δασική έκταση

Κατά τα λοιπά ισχύει η αριθμ. 2320/02-11-2011 (ΦΕΚ 521 Δ'22-12-2011) απόφαση κήρυξης αναδάσωσης.

Η απόφαση αυτή να δημοσιευθεί στην Εφημερίδα της Κυβερνήσεως.

Ζάκυνθος, 24 Νοεμβρίου 2017


Ο Συντονιστής Αποκεντρωμένης Διοίκησης

ΝΙΚΟΛΑΟΣ ΠΑΠΑΘΕΟΔΩΡΟΥ



ΕΛΛΗΝΙΚΗ ΔΗΜΟΚΡΑΤΙΑ
ΑΠΟΚΕΝΤΡΩΜΕΝΗ ΔΙΟΙΚΗΣΗ
ΠΕΛ/ΝΗΣΟΥ - ΔΥΤΙΚΗΣ ΕΛΛΑΔΑΣ & ΙΟΝΙΟΥ
ΓΕΝΙΚΗ Δ/ΝΣΗ ΔΑΣΩΝ & ΑΓΡ/ΚΩΝ ΥΠΟΘΕΣΕΩΝ
Δ/ΝΣΗ ΔΑΣΩΝ ΖΑΚΥΝΘΟΥ

Ανήκει στην Αρ.Πρ.: 2730/24-11-2017
Απόφαση Συντονιστή Αποκεντρωμένης
Διοίκησης Πελά/νήσου - Δυτικής Ελλάδας
& Ιονίου
Δασική Θέση : «Βαθύ Λαγγάδι»
Τ.Κ.: Βολιμίων Δήμου Ζακύνθου
ΚΛΙΜΑΚΑ: 1:2000
Απόσπασμα πινακίδας ΓΥΣ : 6164/2

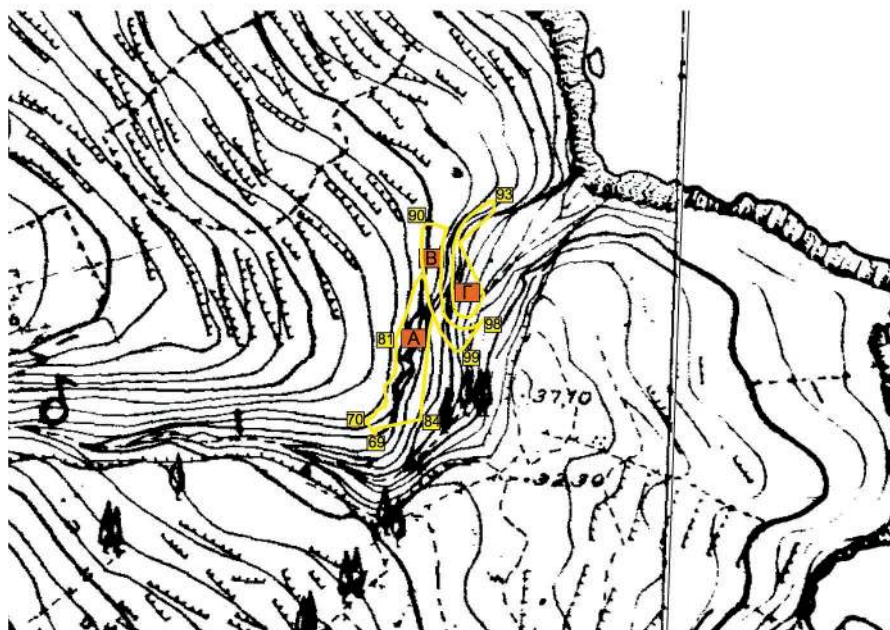

ΥΠΟΜΝΗΜΑ

«Εν μέρει ανάκληση της υπ' αριθμ. 2320/2-11-2011 (ΦΕΚ 521 Δ' 22-12-2011) Απόφασης κήρυξης αναδασωτέας για τμήμα Α εμβαδού 1905,98 τμ με στοιχεία (67,68,69...83,61,62,63,64,65,66,84,67) στη Δ.Θ «Βαθύ Λαγγάδι» Τ.Κ Βολιμίων Δήμου Ζακύνθου Π.Ε Ζακύνθου και ανάκληση της υπ' αριθμ. 1987/2-9-2013 (ΦΕΚ 595 Δ' 28-11-2013) Απόφασης κήρυξης αναδασωτέας για τμήμα Β εμβαδού 986,03 τμ με στοιχεία (98,99,100,101,64,63,62,85,86,87...91,57,112,111,110,98) & για τμήμα Γ εμβαδού 879,16 τμ με στοιχεία (92,93,94,95,Β,96,109,108,107,106,105,104,103,92) στη Δ.Θ «Βαθύ Λαγγάδι» Τ.Κ Βολιμίων Δήμου Ζακύνθου Π.Ε Ζακύνθου».

Πάτρα, 24-11-2017
Ο Συντονιστής Α.Δ.Π.Δ.Ε & Ι

ΝΙΚΟΛΑΟΣ ΠΑΠΑΘΕΟΔΩΡΟΥ

Ζάκυνθος, 13-11-2017
Ο Δ/ντής Δασών

Δημήτριος Σκαλτσογιάννης
Δασολόγος με βαθμό Α'

ΕΘΝΙΚΟ ΤΥΠΟΓΡΑΦΕΙΟ
Για τεχνικούς λόγους στο σχεδιάγραμμα,
από το ηλεκτρονικό αρχείο, έγινε
σμίκρυνση κατά ποσοστό **82%**



ΕΘΝΙΚΟ ΤΥΠΟΓΡΑΦΕΙΟ

Την ευθύνη για την εκτύπωση, διαχείριση και κυκλοφορία των φύλλων της Εφημερίδας της Κυβερνήσεως, (ΦΕΚ) στην έντυπη και ηλεκτρονική έκδοση, έχει το **Εθνικό Τυπογραφείο** το οποίο αποτελεί δημόσια υπηρεσία η οποία υπάγεται στο Υπουργείο Διοικητικής Ανασυγκρότησης. Το Εθνικό Τυπογραφείο έχει επίσης την ευθύνη για την κάλυψη των εκτυπωτικών αναγκών του Δημοσίου. (ν. 3469/2006, Α' 131).

ΥΠΗΡΕΣΙΕΣ ΠΟΥ ΠΑΡΕΧΕΙ ΤΟ ΕΘΝΙΚΟ ΤΥΠΟΓΡΑΦΕΙΟ

1. ΦΥΛΛΟ ΤΗΣ ΕΦΗΜΕΡΙΔΑΣ ΤΗΣ ΚΥΒΕΡΝΗΣΕΩΣ (ΦΕΚ)

Η ηλεκτρονική μορφή των ΦΕΚ διατίθεται δωρεάν από την ιστοσελίδα www.et.gr. Για τα ΦΕΚ που δεν έχουν ψηφιοποιηθεί και καταχωρισθεί στην πιο πάνω ιστοσελίδα δίνεται η δυνατότητα δωρεάν αποστολής με ηλεκτρονικό ταχυδρομείο, μετά από αίτηση που υποβάλλεται ηλεκτρονικά με τη συμπλήρωση ειδικής φόρμας.

Η έντυπη μορφή των ΦΕΚ διατίθεται για μεμονωμένα φύλλα με το ανάλογο κόστος από το τμήμα Πωλήσεων απευθείας ή με ταχυδρομική αποστολή μέσω αίτησης παραγγελίας στα ΚΕΠ, ενώ για ετήσια συνδρομή από το τμήμα Συνδρομητών. Το κόστος για ασπρόμαυρο ΦΕΚ από 1 έως 16 σελίδες είναι 1€, προσαυξανόμενο κατά 0,20€ για κάθε επιπλέον οκτασέλιδο ή μέρος αυτού. Το κόστος για έγχρωμο ΦΕΚ είναι 1,50€ από 1 έως 16 σελίδες, προσαυξανόμενο κατά 0,30€ για κάθε επιπλέον οκτασέλιδο ή μέρος αυτού.

Τρόπος αποστολής κειμένων προς δημοσίευση

- Τα κείμενα για δημοσίευση στο ΦΕΚ, από όλες τις δημόσιες υπηρεσίες και τους φορείς του δημόσιου τομέα, **αποστέλλονται στην διεύθυνση webmaster.et@et.gr** με χρήση προηγμένης ψηφιακής υπογραφής και χρονοσήμανσης.
- Οι περιλήψεις Διακηρύξεων Δημοσίων Συμβάσεων, αποστέλλονται στην ηλεκτρονική διεύθυνση dds@et.gr με τη χρήση **απλού** ηλεκτρονικού ταχυδρομείου.
- Κατ' εξαίρεση, πολίτες οι οποίοι δεν έχουν αποκτήσει προηγμένη ηλεκτρονική υπογραφή, μπορούν να αποστέλλουν ταχυδρομικά ή να καταθέτουν με εκπρόσωπό τους κείμενα προς δημοσίευση αποτυπωμένα σε χαρτί, στο Τμήμα Παραλαβής Δημοσιευτέας Ύλης.

Πληροφορίες σχετικά με την αποστολή/κατάθεση εγγράφων προς δημοσίευση, την πώληση των τευχών και τους ισχύοντες τιμοκαταλόγους για όλες τις υπηρεσίες θα βρείτε στην ιστοσελίδα μας και στη διαδρομή Εξυπηρέτηση κοινού - τμήμα πωλήσεων ή συνδρομητών. Επίσης στην ιστοσελίδα μπορείτε να αναζητήσετε πληροφορίες σχετικά με την πορεία δημοσίευσης των εγγράφων, εφόσον γνωρίζετε τον Κωδικό Αριθμό Δημοσιεύματος (ΚΑΔ). Τον ΚΑΔ εκδίδει το Εθνικό Τυπογραφείο για όλα τα κείμενα που πληρούν τις προϋποθέσεις δημοσίευσης.

2. ΚΑΛΥΨΗ ΕΚΤΥΠΩΤΙΚΩΝ ΑΝΑΓΚΩΝ του Δημοσίου και των φορέων του

Το Εθνικό Τυπογραφείο μετά από αίτημα φορέα του Δημοσίου αναλαμβάνει να σχεδιάσει και να εκτυπώσει κάρτες, βιβλία, αφίσες, μπλοκ, μηχανογραφικά έντυπα, φακέλους, φακέλους αλληλογραφίας, κ.ά. Επίσης σχεδιάζει και κατασκευάζει σφραγίδες.

ΕΠΙΚΟΙΝΩΝΙΑ ΜΕ ΤΟ ΕΘΝΙΚΟ ΤΥΠΟΓΡΑΦΕΙΟ

Ταχυδρομική Διεύθυνση: Καποδιστρίου 34, τ.κ. 10432, Αθήνα

ΤΗΛΕΦΩΝΙΚΟ ΚΕΝΤΡΟ: 210 5279000 - fax: 210 5279054

ΤΜΗΜΑΤΑ ΕΞΥΠΗΡΕΤΗΣΗΣ ΚΟΙΝΟΥ

Πωλήσεων: (Ισόγειο, τηλ. 210 5279178 - 180)

Συνδρομητών: (Ημιόροφος, τηλ. 210 5279136)

Πληροφοριών: (Ισόγειο, Γρ. 3 και τηλεφ. κέντρο 210 5279000)

Παραλαβής Δημ. Ύλης: (Ισόγειο, τηλ. 210 5279167, 210 5279139)

Ωράριο για το κοινό: Δευτέρα ως Παρασκευή: 8:00 - 13:30

Ιστοσελίδα: www.et.gr

Πληροφορίες σχετικά με την λειτουργία της ιστοσελίδας: helpdesk.et@et.gr

Αποστολή ψηφιακά υπογεγραμμένων εγγράφων προς δημοσίευση στο ΦΕΚ: webmaster.et@et.gr

Πληροφορίες για γενικό πρωτόκολλο και αλληλογραφία: grammateia@et.gr



* 0 4 0 0 4 2 2 2 8 1 2 1 7 0 0 0 8 *