



ΕΦΗΜΕΡΙΔΑ ΤΗΣ ΚΥΒΕΡΝΗΣΕΩΣ ΤΗΣ ΕΛΛΗΝΙΚΗΣ ΔΗΜΟΚΡΑΤΙΑΣ

7 Φεβρουαρίου 2018

ΤΕΥΧΟΣ ΤΕΤΑΡΤΟ

Αρ. Φύλλου 27

ΠΕΡΙΕΧΟΜΕΝΑ

ΑΠΟΦΑΣΕΙΣ

- 1 Μερική κύρωση δασικού χάρτη τοπικής κοινότητας Νεοχωρίου δήμου Χίου Περιφερειακής Ενότητας Χίου (άρθρο 17 ν. 3889/2010).
- 2 Μερική ανάκληση απόφασης κήρυξης αναδασωτέας έκτασης, στη θέση «Αγριελιά» Δημοτικής Ενότητας Μυτιλήνης (Τ.Κ. Αγίας Μαρίνας), Δήμου Λέσβου.
- 3 Μερική ανάκληση αναδασωτέας έκτασης εμβαδού 47.890,19 τ.μ. στην περιοχή της Τοπικής Κοινότητας Ηρακλείτσας του Δήμου Παγγαίου της ΠΕ Καβάλας.

ΑΠΟΦΑΣΕΙΣ

Αριθμ. 81843

(1)

Μερική κύρωση δασικού χάρτη τοπικής κοινότητας Νεοχωρίου δήμου Χίου Περιφερειακής Ενότητας Χίου (άρθρο 17 ν. 3889/2010).

Ο ΣΥΝΤΟΝΙΣΤΗΣ ΑΠΟΚΕΝΤΡΩΜΕΝΗΣ
ΔΙΟΙΚΗΣΗΣ ΑΙΓΑΙΟΥ

Έχοντας υπόψη:

1. Τις διατάξεις του άρθρου 17 του ν. 3889/2010 (Φ.Ε.Κ. 182 Α') «Χρηματοδότηση Περιβαλλοντικών Παρεμβάσεων, Πράσινο Ταμείο, Κύρωση Δασικών Χαρτών και άλλες διατάξεις», όπως αυτές ισχύουν μετά την τροποποίηση και συμπλήρωσή τους με

- την παρ. Ε άρθρου 153 ν. 4389/2016 (ΦΕΚ 94 Α')
- την παρ. 3 άρθρο δεύτερο ν. 4462/2017 (ΦΕΚ 39 Α')
- την παρ. 3.α. άρθρου 5 ν. 4467/2017 (ΦΕΚ 56 Α')
- την παρ. 1 άρθρου 142 ν. 4483/2017 (ΦΕΚ 107 Α')
- το άρθρο 30 ν. 4496/2017 (ΦΕΚ 170 Α')

2. Τις διατάξεις του άρθρου 28 του ν. 2664/1998 «Εθνικό Κτηματολόγιο και άλλες διατάξεις» (Φ.Ε.Κ. 275 Α'), όπως ισχύει.

3. Τις διατάξεις του άρθρου 3 ν. 998/1979 (ΦΕΚ 289 Α'), «Περί προστασίας των δασών και των δασικών εν γένει εκτάσεων της Χώρας», όπως ισχύουν.

4. Την 158576/1579/04-07-2017 απόφαση Υ.Π.ΕΝ. (Φ.Ε.Κ. 2373 Β') «Καθορισμός τεχνικών προδιαγραφών και τιμολογίου υπολογισμού προεκτιμώμενων αμοιβών για τις εργασίες κατάρτισης δασικών χαρτών».

5. Την 146776/2459/21-10-2016 απόφαση Υ.Π.ΕΝ. (ΦΕΚ 3532 Β') «Καθορισμός θεμάτων σχετικών με την παράγραφο 1 εδάφια β', γ', δ' και ε' του άρθρου 21 του ν. 3889/2010 όπως ισχύει».

6. Την 163993/2909/07-12-2017 απόφαση Αναπληρωτή Υ.Π.ΕΝ. (ΦΕΚ 4430 Β') «Συμπλήρωση της με αριθμό 146776/2459/21-10-2016 απόφασης Υ.Π.ΕΝ. (ΦΕΚ 3532 Β') "Καθορισμός θεμάτων σχετικών με την παράγραφο 1 εδάφια β', γ', δ' και ε' του άρθρου 21 του ν. 3889/2010 όπως ισχύει."

7. Το περιεχόμενο του δασικού χάρτη περιοχής τοπικής κοινότητας Νεοχωρίου δήμου Χίου Περιφερειακής Ενότητας Χίου, που αναρτήθηκε με την υπ' αριθ. 6425/03-02-2017 απόφαση της Διεύθυνσης Δασών Χίου.

8. Την υπ' αριθ. 81537/20-12-2017 απόφαση θεώρησης της Διεύθυνσης Δασών Χίου, κατ' εφαρμογή της παρ. 2 άρθρου 17 ν. 3889/2010 (ΦΕΚ 182 Α'), με την οποία εγκρίθηκε το θεματικό περιεχόμενο και η βάση γεωχωρικών δεδομένων του εν θέματι δασικού χάρτη.

9. Την με αριθμό 14192/15-05-2017 (ΦΕΚ 250/Υ.Ο.Δ.Δ./26-05-2017) απόφαση ΥΠΕΣ περί διορισμού Συντονιστή της Αποκεντρωμένης Διοίκησης Αιγαίου.

10. Το γεγονός ότι από τις κανονιστικές διατάξεις της παρούσας απόφασης δεν προκαλείται δαπάνη σε βάρος του κρατικού προϋπολογισμού, αποφασίζουμε:

Κυρώνουμε μερικώς τον δασικό χάρτη τοπικής κοινότητας Νεοχωρίου δήμου Χίου Περιφερειακής Ενότητας Χίου, ως προς τα τμήματά του, όπως θεωρήθηκαν με την υπ' αριθ. 81537/20-12-2017 απόφαση της Δ/νσης Δασών Χίου της Αποκεντρωμένης Διοίκησης Αιγαίου, και εμφανίζονται στο συνημμένο ψηφιακό διάγραμμα (.pdf) κλίμακας 1:20.000, που συνοδεύει και αποτελεί αναπόσπαστο τμήμα της παρούσας, στο οποίο αποτυπώνονται με:

α. με πράσινο περίγραμμα και πράσινη διαγράμμιση, τα τμήματα που αποτελούν δασικές εν γένει εκτάσεις των παρ. 1, 2, 3, 4 και 5 του άρθρου 3 του ν. 998/1979 όπως ισχύει.

β. με κίτρινο περίγραμμα και κίτρινη διαγράμμιση, τα τμήματα που αποτελούν εκτάσεις που δεν διέπονται από τις διατάξεις της δασικής νομοθεσίας.

Από την ημερομηνία δημοσίευσης της παρούσας ο ανωτέρω δασικός χάρτης καθίσταται οριστικός και έχει πλήρη αποδεικτική ισχύ σε κάθε διοικητική ή δικαστική αρχή για όλα τα τμήματα που αποτυπώνονται σε αυτόν με πράσινο περίγραμμα και πράσινη διαγράμμιση, τα οποία αποτελούν δασικές εν γένει εκτάσεις των παραγράφων 1, 2, 3, 4 και 5 του άρθρου 3 του ν. 998/1979, όπως ισχύει.

Επί των ανωτέρω εκτάσεων εφαρμόζονται οι διατάξεις της δασικής νομοθεσίας, με την επιφύλαξη των προβλεπόμενων στην παράγραφο 5 του ως άνω άρθρου 3, ως προς τις χορτολιβαδικές και τις πετρώδεις και βραχώδεις εκτάσεις των περιπτώσεων α' και β' της ως άνω παραγράφου.

Ο οριστικός δασικός χάρτης φυλάσσεται και τηρείται από το Τμήμα Δασικών Χαρτογραφήσεων της Διεύθυνσης Δασών Χίου στον ειδικό διαδικτυακό τόπο ανάρτησης δασικών χαρτών στην ιστοσελίδα της Ε.Κ.ΧΑ. Α.Ε.


Τα λοιπά τμήματα του αναρτημένου δασικού χάρτη, για τα οποία είτε ασκήθηκαν αντιρρήσεις είτε εξαιρέθηκαν κατά τα προβλεπόμενα της με αριθμό 81537/20-12-2017 απόφασης θεώρησης, αποτελούν τον προσωρινό δασικό χάρτη, της παρ. 7 του άρθρου 17 ν. 3889/2010.

Η ισχύς της παρούσας απόφασης αρχίζει από τη δημοσίευσή της στην Εφημερίδα της Κυβερνήσεως.

Η απόφαση αυτή να δημοσιευθεί στην Εφημερίδα της Κυβερνήσεως.

Χίος, 21 Δεκεμβρίου 2017

Ο Συντονιστής Αποκεντρωμένης Διοίκησης
Ν. ΘΕΟΔΩΡΙΔΗΣ

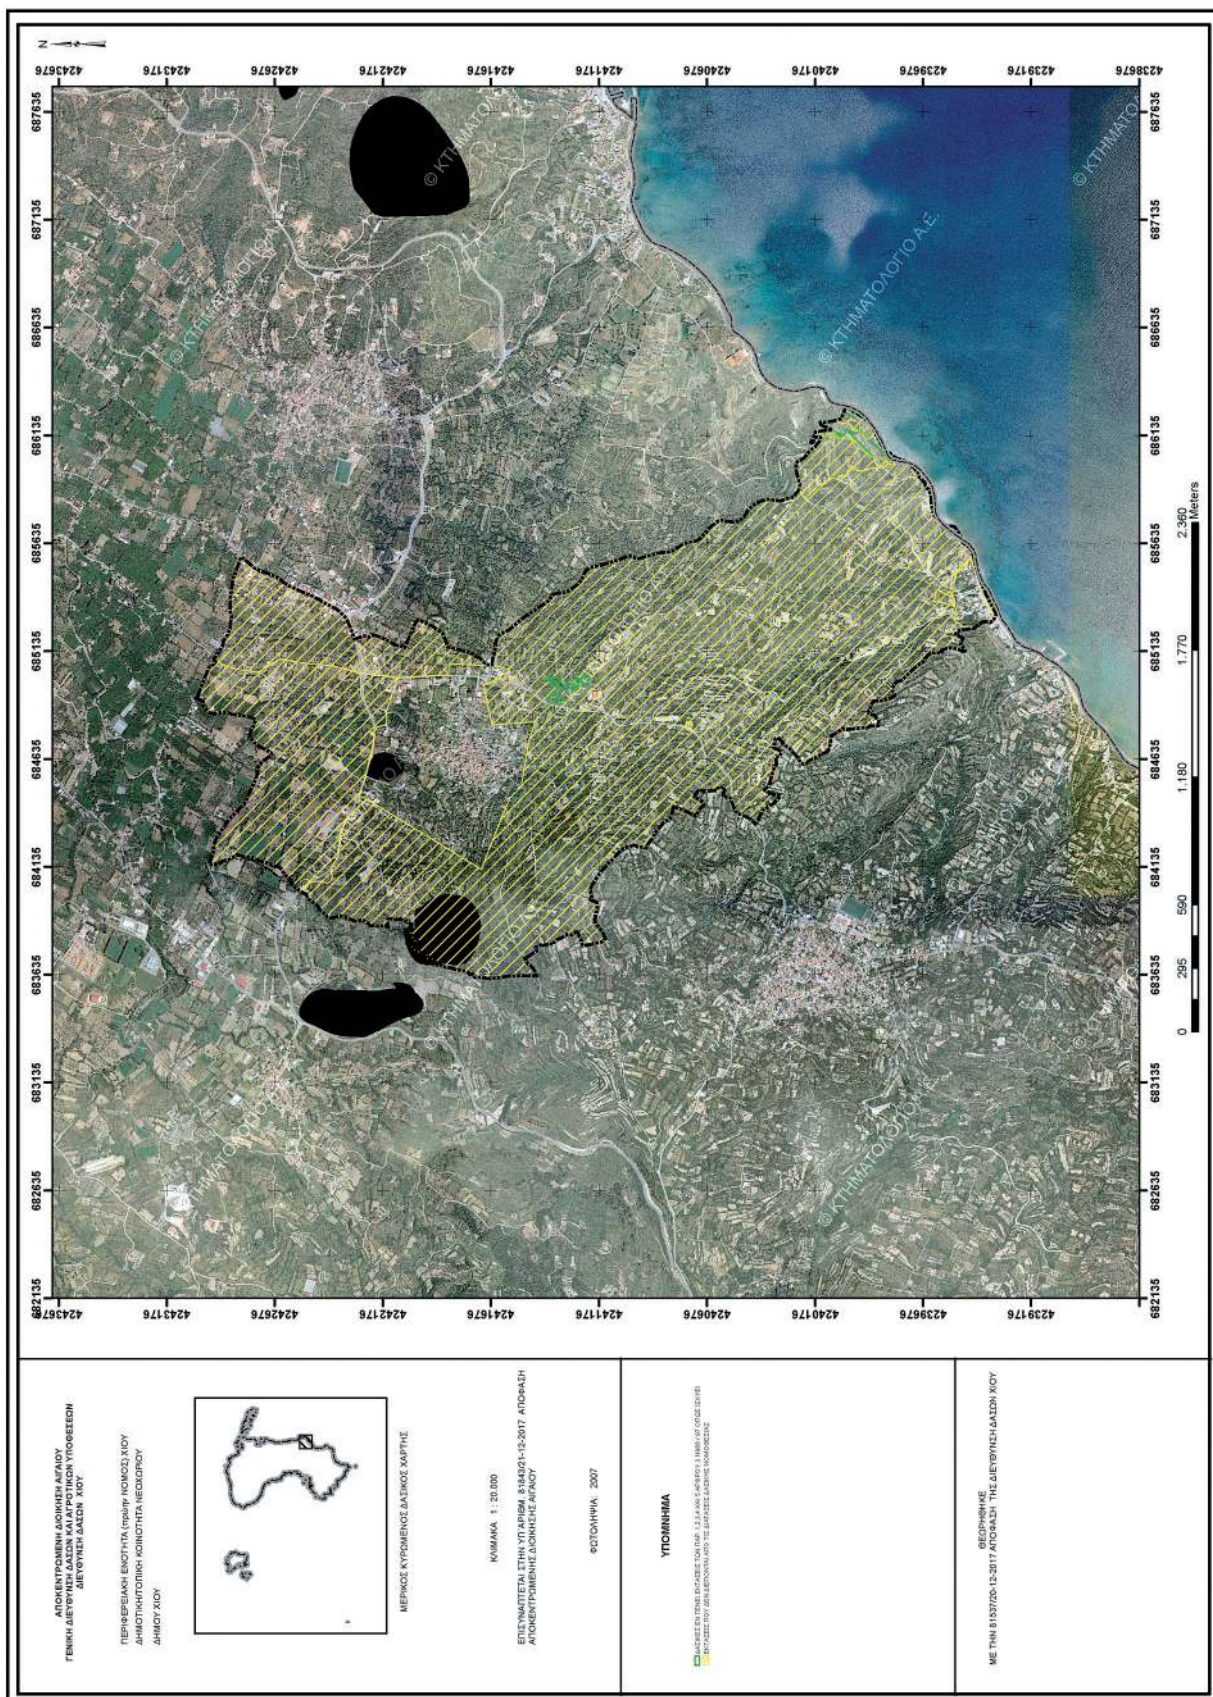

Αριθμ. 2984

(2)

Μερική ανάκληση απόφασης κήρυξης αναδασωτέας έκτασης, στη θέση «Αγριελιά» Δημοτικής Ενότητας Μυτιλήνης (Τ.Κ. Αγίας Μαρίνας), Δήμου Λέσβου.

Ο ΣΥΝΤΟΝΙΣΤΗΣ ΑΠΟΚΕΝΤΡΩΜΕΝΗΣ ΔΙΟΙΚΗΣΗΣ ΑΙΓΑΙΟΥ

Έχοντας υπόψη:

1. Τις διατάξεις των άρθρων 24 παρ. 1 και 117 παρ. 3 του Συντάγματος.

2. Τις διατάξεις του άρθρου 44 του ν. 998/1979 (ΦΕΚ 289 Α') «περί προστασίας των Δασών κ.λπ.», όπως ισχύει.

3. Τις διατάξεις του άρθρου 6 του ν. 3200/1955 «περί διοικητικής αποκεντρώσεως» (ΦΕΚ 97/Α'/23-04-1955) όπως αυτός τροποποιήθηκε και συμπληρώθηκε μεταγενέστερα με το ν.δ. 532/1970 (ΦΕΚ 103/Α'/05-05-1970).

4. Τις διατάξεις των άρθρων 6 και 280 του ν. 3852/2010 «Νέα Αρχιτεκτονική της Αυτοδιοίκησης και της Αποκεντρωμένης Διοίκησης - Πρόγραμμα Καλλικράτης» (ΦΕΚ 87/Α'/07-06-2010) και το π.δ. 143/2010 «Οργανισμός της Αποκεντρωμένης Διοίκησης Αιγαίου» (ΦΕΚ 236/Α'/27-12-2010).

5. Τις διατάξεις του ν. 3861/2010 (ΦΕΚ 112/Α'/13-7-2010) «Ενίσχυση της διαφάνειας με την υποχρεωτική ανάρτηση νόμων και πράξεων των κυβερνητικών, διοικητικών και αυτοδιοικητικών οργάνων στο διαδίκτυο «Πρόγραμμα Διαύγεια» και άλλες διατάξεις».

6. Το άρθρο 56 του ν. 4257/2014 «Επείγουσες ρυθμίσεις αρμοδιότητας Υπουργείου Εσωτερικών» (ΦΕΚ 93/Α'/14-04-2014).

7. Τις διατάξεις του ν. 4325/11-05-2015 «Εκδημοκρατισμός της Διοίκησης-Καταπολέμηση Γραφειοκρατίας και Ηλεκτρονική Διακυβέρνηση. Αποκατάσταση αδικιών και άλλες διατάξεις» (ΦΕΚ 47/Α'/2015).

8. Την αριθμ. 14192/15-05-2017 (ΦΕΚ 250/Υ.Ο.Δ.Δ./26-05-2017) απόφαση του Υπουργού Εσωτερικών περί διορισμού του Νικόλαου Θεοδωρίδη ως Συντονιστή της Α.Δ. Αιγαίου.

9. Την αριθμ. 34817/15-06-2017 απόφαση του Συντονιστή Αποκεντρωμένης Διοίκησης Αιγαίου "Μεταβίβαση αρμοδιοτήτων και παροχή εξουσιοδότησης υπογραφής διοικητικών πράξεων και εγγράφων «Με εντολή Συντονιστή» στον Προϊστάμενο της Γενικής Διεύθυνσης Δασών και Αγροτικών Υποθέσεων της Αποκεντρωμένης Διοίκησης Αιγαίου και στους Προϊσταμένους των οργανικών μονάδων αυτής" (ΦΕΚ 2131/Β'/21-06-2017). Τις με αρ. 160417/1180/08-07-1980, 182447/3049/24-09-1980, 141823/24-02-1983 διαταγές του Υπουργείου Γεωργίας.

10. Την αριθμ. 153373/441/22-02-2017 εγκύκλιο του Υπουργείου Περιβάλλοντος και Ενέργειας.

11. Την αριθμ. 75170/24-11-2017 (Α.Δ.Α. 7ΙΚΧΟΡ1Ι-ΧΒ1) απόφαση του Διευθυντή Δασών Λέσβου με την οποία αναρτήθηκε δασικός χάρτης της Δημοτικής Ενότητας Μυτιλήνης (προ Καποδιστριακοί Ο.Τ.Α. Αγίας Μαρίνας, Αλυφαντών, Λουτρών, Μόριας, Μυτιλήνης, Παναγιού-

δας, Ταξιαρχών) του Δήμου Λέσβου της Περιφερειακής Ενότητας Λέσβου.

12. Την αριθμ. 20171/2743/15-06-2010 (ΦΕΚ 324/Δ'/25-06-2010) απόφαση του Γενικού Γραμματέα Περιφέρειας Βορείου Αιγαίου με την οποία κηρύχθηκε ως αναδασωτέα, έκταση συνολικού εμβαδού 3.785,32 τ.μ. στη θέση «Αγριελιά» Δημοτικής Ενότητας Μυτιλήνης (Τ.Κ. Αγίας Μαρίνας) Δήμου Λέσβου.

13. Την από 20/12/2017 Εισηγητική Έκθεση της Δασολόγου Α. Γιαζάκου.

14. Την από 20/12/2017 Πρόταση της Δ/νσης Δασών Λέσβου για μερική ανάκληση της αριθμ. 20171/2743/15-06-2010 (ΦΕΚ 324/Δ'/25-06-2010) απόφασης κήρυξης ως αναδασωτέας.

15. Από την παρούσα απόφαση δεν προκαλείται δαπάνη για τον κρατικό προϋπολογισμό, αποφασίζουμε:

την μερική ανάκληση της αριθμ. 20171/2743/15-06-2010 (ΦΕΚ 324/Δ'/25-06-2010) απόφασης Κήρυξης Αναδασωτέας Έκτασης του Γενικού Γραμματέα Περιφέρειας Βορείου Αιγαίου, η οποία βρίσκεται στη θέση «Αγριελιά» Τοπικής Κοινότητας Αγίας Μαρίνας, Δημοτικής Ενότητας Μυτιλήνης του Δήμου Λέσβου, ως προς τις εκτάσεις Ε1 με στοιχεία κορυφών (1, 2, 3, 4, 1) εμβαδού 104,62 τ.μ. και Ε2 με στοιχεία κορυφών (5, 6, 7, 8, 9, 10, 11, 12, 5) εμβαδού 78,31 τ.μ., όπως απεικονίζονται στο από Δεκέμβριο 2017 συνημμένο τοπογραφικό διάγραμμα, κλίμακας 1:1000, που συντάχθηκε σε έξι (6) αντίγραφα από την Δασολόγο της Υπηρεσίας Αλεξάνδρα Γιαζάκου και ελέγχθηκε από τον Δ/ντη Δασών Ν. Λέσβου και αποτελεί αναπόσπαστο μέρος της παρούσας, για την πραγματική αιτία, ότι οι ανωτέρω εκτάσεις είχαν χαρακτηριστεί τελεσιδικώς ως μη δασικές, προγενέστερα από την έκδοση της εν λόγω απόφασης κήρυξης ως αναδασωτέας και μέχρι σήμερα διατηρούν μη δασικό χαρακτήρα.


(Ακολουθεί ο πίνακας συντεταγμένων)

Πίνακας συντεταγμένων κορυφών, προτεινόμενης προς ανάκληση αναδάσωσης έκτασης, σε προβολικό σύστημα ΕΓΣΑ '87					
1	725592.965	4323586.740	7	725654.500	4323537.190
2	725588.050	4323591.700	8	725655.017	4323540.194
3	725607.170	4323602.160	9	725655.180	4323541.142
4	725615.113	4323606.348	10	725662.510	4323538.170
5	725668.914	4323523.037	11	725668.860	4323527.040
6	725665.530	4323528.700	12	725670.640	4323525.670
Ε1=104,62 τ.μ. και Ε2 = 78,31 τ.μ.					

Η απόφαση αυτή να δημοσιευθεί στην Εφημερίδα της Κυβερνήσεως

Μυτιλήνη, 17 Ιανουαρίου 2018

Με εντολή Συντονιστή
Αποκεντρωμένης Διοίκησης
Η Αναπληρώτρια Προϊσταμένη της Γενικής
Διεύθυνσης Δασών και Αγροτικών Υποθέσεων
ΑΡΤΕΜΙΣ ΑΛΕΞΙΑΔΟΥ

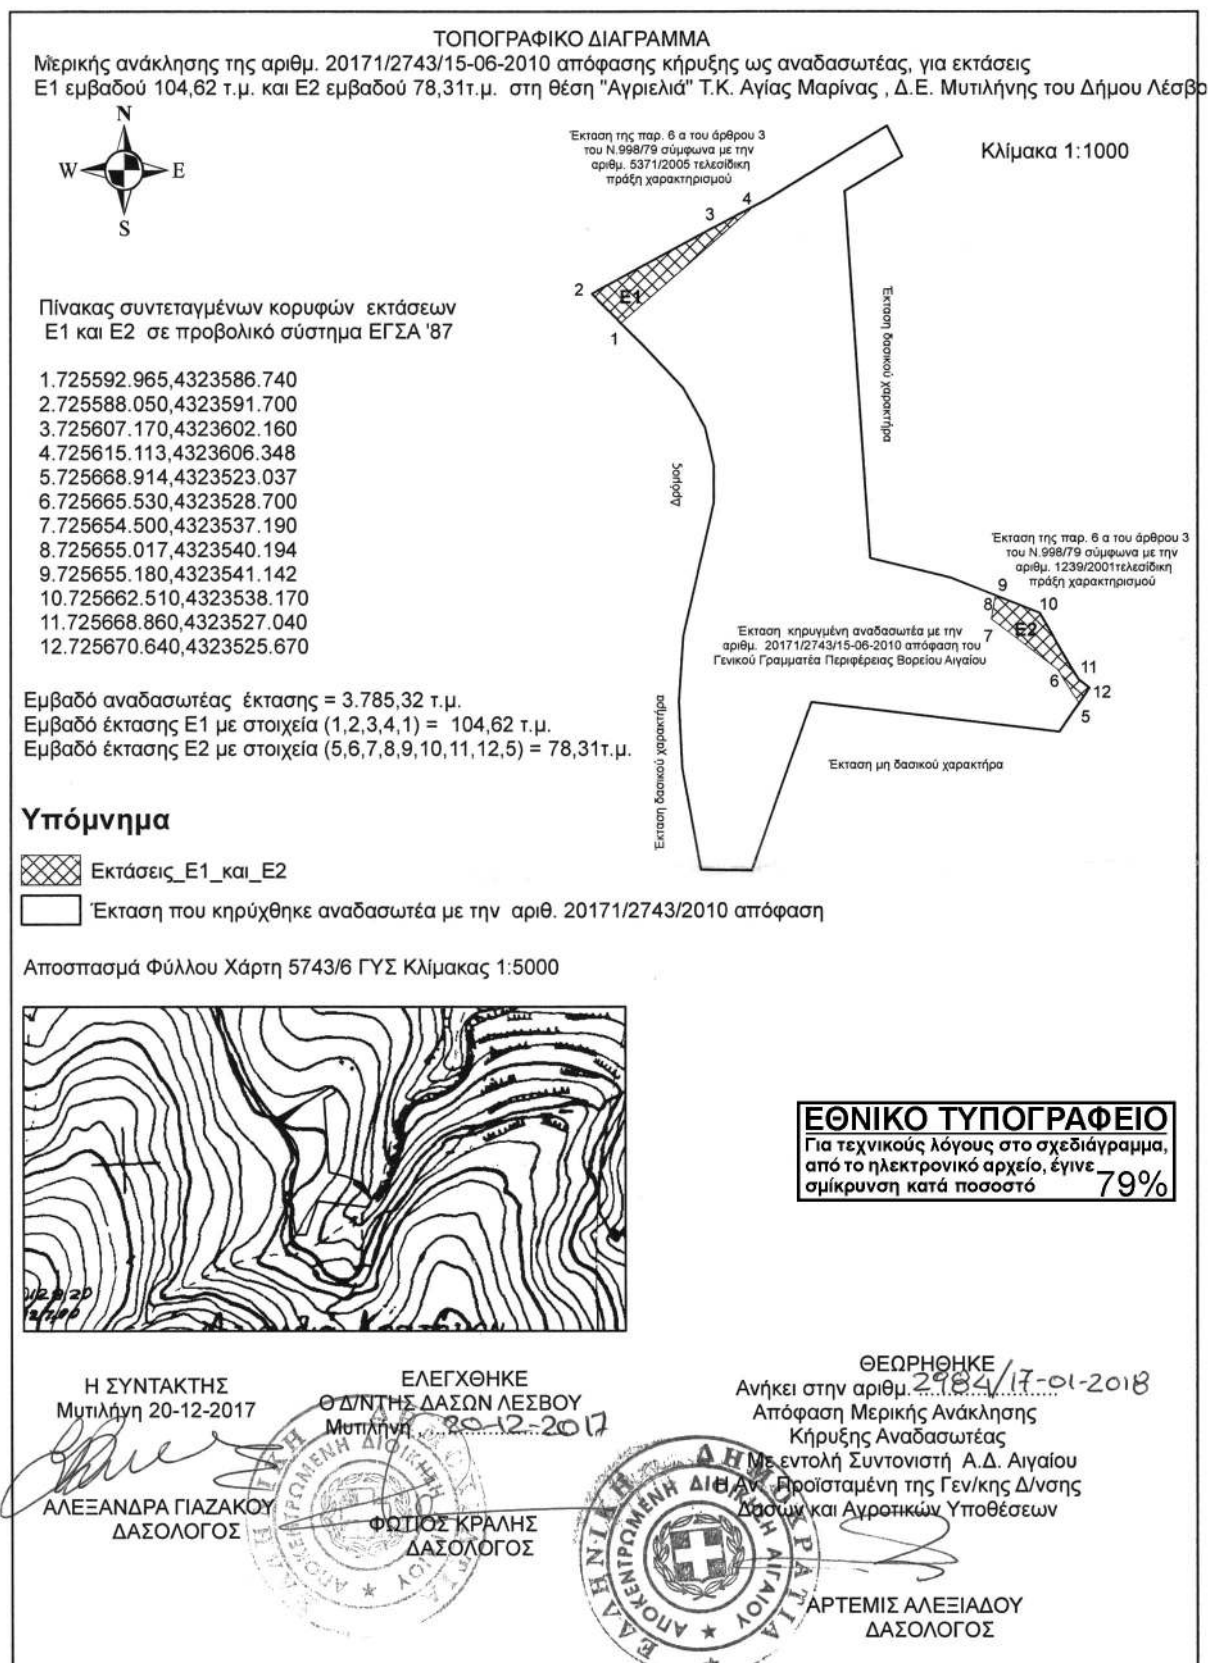

Αριθμ. 817

(3)

Μερική ανάκληση αναδασωτέας έκτασης εμβαδού 47.890,19 τ.μ. στην περιοχή της Τοπικής Κοινότητας Ηρακλείτσας του Δήμου Παγγαίου της ΠΕ Καβάλας.

Ο ΣΥΝΤΟΝΙΣΤΗΣ ΑΠΟΚΕΝΤΡΩΜΕΝΗΣ ΔΙΟΙΚΗΣΗΣ ΜΑΚΕΔΟΝΙΑΣ - ΘΡΑΚΗΣ

Έχοντας υπόψη :

1. Τις διατάξεις

α) Των άρθρων 24 παρ.1 και 117 παρ. 3 του Συντάγματος.

2. Τις διατάξεις του άρθρου 44, του ν. 998/1979, (Α' 289) όπως ισχύει.

3. Τις διατάξεις της παραγράφου 9 του άρθρου 17 του ν. 3889/2010 (ΦΕΚ 182/τ. Α'/14-10-2010) όπως προστέθηκε με την παράγραφο 3 άρθρου δεύτερου του ν. 4462/2017 (ΦΕΚ 39/τ. Α'/28-3-2017).

4. Τις διατάξεις των άρθρων 6 και 280 του ν. 3852/2010 (ΦΕΚ Α'/87/7-6-2010) «Περί Νέας Αρχιτεκτονικής της Αυτοδιοίκησης και της Αποκεντρωμένης Διοίκησης-Πρόγραμμα Καλλικράτης».

5. Τις διατάξεις του ν. 3861/2010 (ΦΕΚ 112/Α'/13-7-2010) «Ενίσχυση της διαφάνειας με την υποχρεωτική ανάρτηση νόμων και πράξεων των κυβερνητικών, διοικητικών και αυτοδιοικητικών οργάνων στο διαδίκτυο «Πρόγραμμα Διαύγεια» και άλλες διατάξεις».

6. Τις διατάξεις του ν. 4280/2014 (ΦΕΚ 159/τ. Α'/8-8-2014) «Περιβαλλοντική αναβάθμιση και ιδιωτική πολεοδόμηση-Βιώσιμη ανάπτυξη οικισμών Ρυθμίσεις δασικής νομοθεσίας και άλλες διατάξεις».

7. Τις διατάξεις του άρθρου 56 του ν. 4257/2014 (ΦΕΚ 93/τ. Α'/14-4-2014) «Επείγουσες ρυθμίσεις αρμοδιότητας Υπουργείου Εσωτερικών».

8. Τις διατάξεις των άρθρων 28 και 28Α του ν. 4325/2015 (ΦΕΚ 47/τ. Α'/11-5-2015) «Εκδημοκρατισμός της διοίκησης-Καταπολέμηση Γραφειοκρατία και Ηλεκτρονική Διακυβέρνηση. Αποκατάσταση αδικιών και άλλες διατάξεις».

9. Την υπ' αριθ. 14138/15-5-2017 απόφαση του Υπουργού Εσωτερικών (ΦΕΚ 250/τ. Υ.Ο.Δ.Δ/26-5-2017-ΑΔΑ ΩΩ-09465Ω07-ΗΜΞ) για τον διορισμό του Συντονιστή της Αποκεντρωμένης Διοίκησης Μακεδονίας Θράκης.

10. Την υπ' αριθ. 35748/30-5-2017 (ΦΕΚ 1971/τ. Β'/7-6-2017) απόφαση του Συντονιστή της Αποκεντρωμένης Διοίκησης Μακεδονίας-Θράκης «Ανάθεση άσκησης αρμοδιοτήτων σε οργανικές μονάδες της Αποκεντρωμένης Διοίκησης Μακεδονίας - Θράκης και παροχή εξουσι-

οδότηση υπογραφής πράξεων και εγγράφων «Με Εντολή Συντονιστή» στους προϊσταμένους των οργανικών μονάδων της Αποκεντρωμένης Διοίκησης Μακεδονίας Θράκης».

11. Τις διατάξεις του υπ. αριθ. 142/2010 π.δ. (ΦΕΚ Α'/235/27-12-2010) με θέμα την ίδρυση και διάρθρωση του Οργανισμού της Αποκεντρωμένης Διοίκησης Μακεδονίας - Θράκης.

12. Τις υπ' αριθ. 153373/441/22-2-2017 (ΑΔΑ: 61ΤΗ4653Π8-Ω7Θ) και 158577/1580/4-7-2017 (ΑΔΑ: Ψ1Ρ74653Π8-Ω1Ω) εγκυκλίου του Αναπληρωτή Υπουργού Περιβάλλοντος και Ενέργειας.

13. Την υπ' αριθ. 33053/20-1-1962 (ΦΕΚ 42/τ. Β'/6-2-1962) απόφαση του Νομάρχη Καβάλας «Περί κηρύξεως ως αναδασωτέας εκτάσεως εν τω νομώ Καβάλας».

14. Την υπ' αριθ. 13197/17-2-2015 δ/γή της Γενικής Δ/νσης Δασών και Αγροτικών Υποθέσεων της Αποκεντρωμένης Διοίκησης Μακεδονίας Θράκης.

15. Την υπ' αριθ. 22636/3-11-2017 εισήγηση-αναφορά του Δασαρχείου Καβάλας

16. Την υπ' αριθμ. 22488/8-11-2017 εισήγηση-αναφορά της Δ/νσης Δασών Καβάλας, αποφασίζουμε:

Αίρουμε μερικώς, σύμφωνα με τις διατάξεις του άρθρου 44 του ν. 998/1979 όπως τροποποιήθηκε και ισχύει, την υπ' αριθ. 33053/20-1-1962 (ΦΕΚ 42/τ. Β'/6-2-1962) απόφαση του Νομάρχη Καβάλας, με την οποία κηρύχθηκε ως αναδασωτέα, συνολική επιφάνεια 1500 στρεμμάτων, για έκταση εμβαδού 47.890,19 τ.μ. στην περιοχή της Τοπικής Κοινότητας Ηρακλείτσας του Δήμου Παγγαίου της Π.Ε. Καβάλας, καθώς σύμφωνα με το περιεχόμενο του αναρτημένου Δασικού Χάρτη της Τ.Κ. Ν. Ηρακλείτσας, η αναφερόμενη έκταση δεν αποτελούσε ούτε αποτελεί δάσος ή δασική έκταση, σύμφωνα με την φωτοερμηνεία των παλαιότερων και των πρόσφατων αεροφωτογραφιών.

Η εν θέματι έκταση, εμβαδού 47.890,19 τ.μ., αποτυπώνεται στο επισυναπτόμενο τοπογραφικό διάγραμμα, κλίμακας 1:5000, το οποίο περιέχει απόσπασμα προσανατολιστικού χάρτη σε κλίμακα 1:50.000.

Από την παρούσα δεν προκύπτει δαπάνη σε βάρος του Κρατικού Προϋπολογισμού.

Η απόφαση αυτή να δημοσιευθεί στην Εφημερίδα της Κυβερνήσεως.


Θεσσαλονίκη, 12 Ιανουαρίου 2018

Ο Συντονιστής Αποκεντρωμένης Διοίκησης
ΙΩΑΝΝΗΣ ΣΑΒΒΑΣ

**ΑΡΣΗ ΑΝΑΔΕΥΣΗΣ ΑΠΟ ΕΚΤΑΣΗ
ΜΕ ΕΜΒΑΔΟΝ Ε = 47.890,19 Τ.Μ.
ΣΤΗΝ Τ.Κ. ΗΡΑΚΛΕΙΤΣΑΣ ΤΟΥ ΔΗΜΟΥ ΠΑΓΓΑΙΟΥ Π.Ε. ΚΑΒΑΛΑΣ**


ΑΠΟΚΕΝΤΡΩΜΕΝΗ ΔΙΟΙΚΗΣΗ
ΜΑΚΕΔΟΝΙΑΣ-ΘΡΑΚΗΣ
ΓΕΝΙΚΗ Δ/ΝΣΗ ΔΑΣΩΝ ΚΑΙ ΑΓΡΟΤΙΚΩΝ ΥΠΟΘΕΣΕΩΝ
Δ/ΝΣΗ ΣΥΝΤ/ΣΜΟΥ & ΕΠΙΘ/ΣΗΣ ΔΑΣΩΝ
Δ/ΝΣΗ ΔΑΣΩΝ Ν.ΚΑΒΑΛΑΣ
ΔΑΣΑΡΧΕΙΟ ΚΑΒΑΛΑΣ

**ΤΟΠΟΓΡΑΦΙΚΟ ΔΙΑΓΡΑΜΜΑ
ΚΑΙΜΑΚΑ 1:5.000**

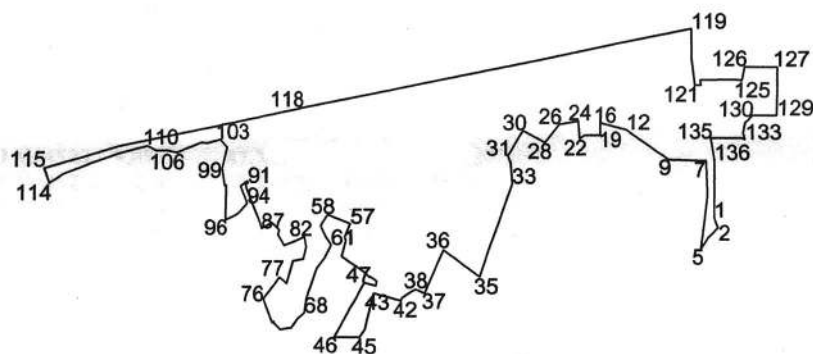

ΕΘΝΙΚΟ ΤΥΠΟΓΡΑΦΕΙΟ
Για τεχνικούς λόγους στο σχεδιάγραμμα,
από το ηλεκτρονικό αρχείο, έγινε
σμίκρυνση κατά ποσοστό **81%**

**ΧΑΡΤΗΣ ΠΡΟΣΑΝΑΤΟΛΙΣΜΟΥ
ΚΑΙΜΑΚΑ 1:50.000**

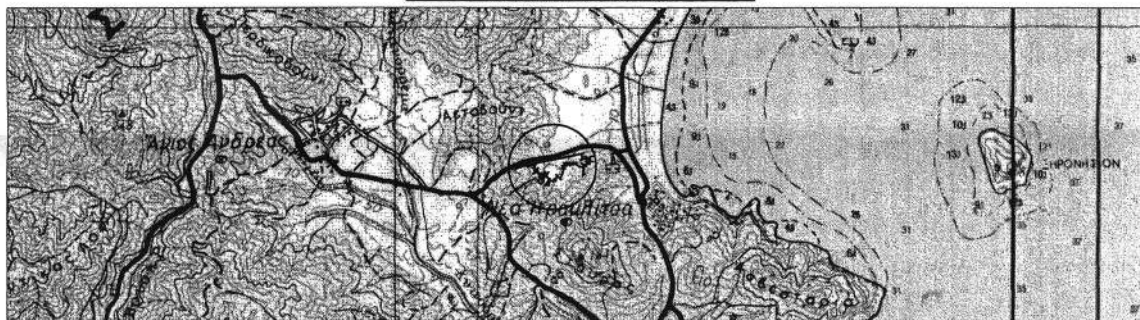

Το παρόν αποτελεί αναπόσπαστο μέρος της υπ' αριθ. 917/12.1.2018
απόφασης του Συντονιστή Αποκεντρωμένης Διοίκησης Μακεδονίας Θράκης.

ΘΕΣΣΑΛΟΝΙΚΗ 11/1/2017 Ο ΣΥΝΤΟΜΙΣΤΗΣ ΑΠΟΚΕΝΤΡ. ΔΙΟΙΚ. ΜΑΚΕΔΟΝΙΑΣ ΘΡΑΚΗΣ Δρ. ΙΩΑΝΝΗΣ Κ. ΣΑΒΒΑΣ	ΚΑΒΑΛΑ 8/1/2017 Με εντολή Συντονιστή Ο ΔΙΕΥΘΥΝΤΗΣ ΔΑΣΩΝ Ν. ΚΑΒΑΛΑΣ ΙΩΑΝΝΗΣ ΚΑΠΕΤΑΝΓΙΑΝΝΗΣ ΔΑΣΟΛΟΓΟΣ ΜΕ Α' ΒΑΘΜΟ	ΚΑΒΑΛΑ 3/1/2017 Με εντολή Συντονιστή Η ΔΑΣΑΡΧΗΣ ΚΑΒΑΛΑΣ ΖΩΗ ΓΕΩΡΓΟΥΣΗ ΔΑΣΟΛΟΓΟΣ ΜΕ Α' ΒΑΘΜΟ	ΚΑΒΑΛΑ 3/1/2017 Ο ΣΥΝΤΑΚΤΗΣ ΕΙΡΗΝΗ ΓΚΟΥΤΑΡΑ ΔΑΣΟΛΟΓΟΣ ΜΕ Α' ΒΑΘΜΟ
---	--	--	--

Συντεταγμένες σε σύστημα ΕΓΣΑ ' 87 :

1.X=525847,655 Y=4523812,014	67.X=525517,632 Y=4523734,980	133.X=525873,371 Y=4523875,597
2.X=525850,880 Y=4523803,230	68.X=525517,570 Y=4523734,580	134.X=525870,290 Y=4523876,873
3.X=525842,720 Y=4523795,070	69.X=525511,280 Y=4523729,430	135.X=525845,288 Y=4523876,797
4.X=525841,530 Y=4523793,360	70.X=525506,370 Y=4523722,260	136.X=525848,353 Y=4523859,014
5.X=525836,757 Y=4523786,469	71.X=525501,620 Y=4523721,528	
6.X=525842,474 Y=4523829,939	72.X=525497,280 Y=4523720,860	
7.X=525841,519 Y=4523858,253	73.X=525491,270 Y=4523726,360	
8.X=525813,794 Y=4523859,120	74.X=525491,465 Y=4523727,270	
9.X=525811,225 Y=4523859,200	75.X=525490,365 Y=4523726,526	
10.X=525788,377 Y=4523875,711	76.X=525483,084 Y=4523745,637	
11.X=525783,679 Y=4523879,106	77.X=525496,139 Y=4523763,001	
12.X=525777,394 Y=4523883,648	78.X=525502,679 Y=4523758,220	
13.X=525776,650 Y=4523883,980	79.X=525507,710 Y=4523776,460	
14.X=525770,435 Y=4523885,581	80.X=525516,750 Y=4523778,110	
15.X=525755,920 Y=4523889,320	81.X=525519,220 Y=4523787,960	
16.X=525755,914 Y=4523889,316	82.X=525517,570 Y=4523796,170	
17.X=525755,927 Y=4523885,045	83.X=525500,400 Y=4523789,010	
18.X=525755,935 Y=4523882,534	84.X=525494,880 Y=4523797,720	
19.X=525755,945 Y=4523879,136	85.X=525496,120 Y=4523801,530	
20.X=525749,670 Y=4523879,117	86.X=525489,792 Y=4523807,561	
21.X=525742,249 Y=4523879,095	87.X=525481,345 Y=4523802,896	
22.X=525738,571 Y=4523876,216	88.X=525475,660 Y=4523817,787	
23.X=525738,554 Y=4523876,446	89.X=525468,370 Y=4523836,880	
24.X=525737,443 Y=4523890,806	90.X=525467,652 Y=4523838,761	
25.X=525727,979 Y=4523889,341	91.X=525469,973 Y=4523840,212	
26.X=525721,637 Y=4523888,359	92.X=525469,223 Y=4523841,506	
27.X=525709,695 Y=4523873,880	93.X=525463,489 Y=4523837,341	
28.X=525709,056 Y=4523873,105	94.X=525469,399 Y=4523823,665	
29.X=525694,107 Y=4523881,510	95.X=525461,513 Y=4523815,423	
30.X=525691,626 Y=4523882,905	96.X=525451,231 Y=4523809,711	
31.X=525679,441 Y=4523862,238	97.X=525451,759 Y=4523838,107	
32.X=525681,599 Y=4523856,642	98.X=525450,440 Y=4523837,750	
33.X=525682,759 Y=4523839,740	99.X=525448,170 Y=4523851,710	
34.X=525664,313 Y=4523784,774	100.X=525450,452 Y=4523861,233	
35.X=525657,284 Y=4523763,829	101.X=525452,330 Y=4523869,070	
36.X=525628,174 Y=4523785,562	102.X=525449,420 Y=4523872,160	
37.X=525613,196 Y=4523750,378	103.X=525446,290 Y=4523875,480	
38.X=525605,611 Y=4523753,532	104.X=525435,720 Y=4523872,460	
39.X=525605,578 Y=4523753,418	105.X=525430,904 Y=4523872,864	
40.X=525605,500 Y=4523753,470	106.X=525411,157 Y=4523864,785	
41.X=525595,124 Y=4523746,794	107.X=525404,005 Y=4523866,420	
42.X=525594,146 Y=4523744,466	108.X=525394,560 Y=4523866,420	
43.X=525571,987 Y=4523750,438	109.X=525388,470 Y=4523869,630	
44.X=525565,171 Y=4523721,289	110.X=525387,390 Y=4523870,200	
45.X=525561,410 Y=4523714,707	111.X=525364,360 Y=4523864,160	
46.X=525541,410 Y=4523714,680	112.X=525341,570 Y=4523856,410	
47.X=525564,590 Y=4523759,050	113.X=525318,560 Y=4523847,380	
48.X=525573,419 Y=4523756,560	114.X=525308,440 Y=4523840,020	
49.X=525574,263 Y=4523760,172	115.X=525304,258 Y=4523852,344	
50.X=525569,099 Y=4523764,022	116.X=525324,359 Y=4523858,317	
51.X=525568,520 Y=4523763,320	117.X=525363,675 Y=4523870,001	
52.X=525566,455 Y=4523765,901	118.X=525512,915 Y=4523900,856	
53.X=525566,495 Y=4523765,963	119.X=525828,729 Y=4523966,150	
54.X=525547,224 Y=4523780,330	120.X=525829,085 Y=4523940,424	
55.X=525550,473 Y=4523792,976	121.X=525831,904 Y=4523919,866	
56.X=525549,620 Y=4523796,170	122.X=525837,017 Y=4523920,146	
57.X=525553,730 Y=4523806,850	123.X=525836,159 Y=4523924,152	
58.X=525536,470 Y=4523814,240	124.X=525864,448 Y=4523924,442	
59.X=525530,720 Y=4523805,210	125.X=525870,199 Y=4523923,990	
60.X=525534,830 Y=4523796,170	126.X=525872,242 Y=4523934,701	
61.X=525538,940 Y=4523789,600	127.X=525897,943 Y=4523934,782	
62.X=525534,010 Y=4523778,930	128.X=525897,979 Y=4523923,431	
63.X=525527,430 Y=4523770,710	129.X=525898,067 Y=4523895,482	
64.X=525519,220 Y=4523745,250	130.X=525878,986 Y=4523895,422	
65.X=525517,643 Y=4523735,053	131.X=525873,488 Y=4523889,456	
66.X=525517,607 Y=4523734,998	132.X=525871,874 Y=4523880,931	

Εμβαδόν 1,2,3,4,5....136 = 47.890,19 τ.μ.