



ΕΦΗΜΕΡΙΔΑ ΤΗΣ ΚΥΒΕΡΝΗΣΕΩΣ ΤΗΣ ΕΛΛΗΝΙΚΗΣ ΔΗΜΟΚΡΑΤΙΑΣ

22 Μαρτίου 2018

ΤΕΥΧΟΣ ΤΕΤΑΡΤΟ

Αρ. Φύλλου 128

ΠΕΡΙΕΧΟΜΕΝΑ

ΑΠΟΦΑΣΕΙΣ

1. Επικύρωση καθορισμού οριοθέτησης τμήματος ποταμού Πείρου, στην Τ.Κ. Ελληνικού, της Δ.Ε. Φαρρών, του Δ. Ερυμάνθου, στην περιοχή ανάντη Βαλμαντούρας στη θέση ιδιοκτησίας Ι.Κ.Ε. «ΠΑΝΤΑ ΡΕΙ».
2. Κήρυξη ως αναδασωτέου δημοσίου δάσους εμβαδού 262,00 τετραγωνικών μέτρων στη θέση «Άγιος Ιωάννης», Τοπικής Κοινότητας Στασιού, Δημοτικής Ενότητας Κυπαρισσίας, Δήμου Τριφυλίας, Νομού Μεσσηνίας.
3. Κήρυξη ως αναδασωτέας δημόσιας δασικής έκτασης - δημοσίου δάσους εμβαδού 3.666,00 τ.μ. στη θέση «Καμίνια» περιοχής Τοπικής Κοινότητας Παππουλίων, Δημοτικής Ενότητας Πύλου, Δήμου Πύλου - Νέστορος Νομού Μεσσηνίας.

ΑΠΟΦΑΣΕΙΣ

Αριθμ. 37306

(1)

Επικύρωση καθορισμού οριοθέτησης τμήματος ποταμού Πείρου, στην Τ.Κ. Ελληνικού, της Δ.Ε. Φαρρών, του Δ. Ερυμάνθου, στην περιοχή ανάντη Βαλμαντούρας στη θέση ιδιοκτησίας Ι.Κ.Ε. «ΠΑΝΤΑ ΡΕΙ».

Ο ΣΥΝΤΟΝΙΣΤΗΣ
ΤΗΣ ΑΠΟΚΕΝΤΡΩΜΕΝΗΣ ΔΙΟΙΚΗΣΗΣ
ΠΕΛΟΠΟΝΝΗΣΟΥ, ΔΥΤΙΚΗΣ ΕΛΛΑΔΟΣ
ΚΑΙ ΙΟΝΙΟΥ

Έχοντας υπόψη:

1. Το ν. 3852/2010 (ΦΕΚ 87/Α'/7-6-2010) «Νέα Αρχιτεκτονική της Αυτοδιοίκησης και της Αποκεντρωμένης Διοίκησης - Πρόγραμμα Καλλικράτης».

2. Το π.δ. υπ' αριθ. 139/2010 (ΦΕΚ 232/Α'/27-12-2010) «Οργανισμός της Αποκεντρωμένης Διοίκησης Πελοποννήσου, Δυτικής Ελλάδας και Ιονίου».

3. Τα άρθρα 28 και 28Α του ν. 4325/2015 (ΦΕΚ 47/Α'/11.05.2015), όπως ισχύει, «Εκδημοκρατισμός της Διοίκησης - Καταπολέμηση Γραφειοκρατίας και Ηλεκτρονική Διακυβέρνηση. Αποκατάσταση αδικιών και άλλες διατάξεις».

4. Την με αρ. 15870/15.05.2017 (ΦΕΚ 250/Υ.Ο.Δ.Δ./26.05.2017) υπουργική απόφαση «Διορισμός του Νικολάου Παπαθεοδώρου του Αγγελάκη ως Συντονιστή της Αποκεντρωμένης Διοίκησης Πελοποννήσου, Δυτικής Ελλάδας και Ιονίου».

5. Το ν. 3010/2002 «Εναρμόνιση του ν. 1650/1986 με τις οδηγίες 97/11 Ε.Ε και 96/61 Ε.Ε» και ειδικότερα τις διατάξεις του άρθρου 5 αυτού «Διαδικασία οριοθέτησης και ρυθμίσεις θεμάτων για τα υδατορέματα» καθώς και τις ισχύουσες διατάξεις της υπ' αριθμ. 3046/304/3-2-1989 απόφασης του αναπληρωτή Υπουργού ΥΠΕΧΩΔΕ και ειδικότερα του άρθρου 6 αυτής σχετικά με τη δόμηση κοντά στα ρέματα όπως ισχύουν.

6. Την 33/98 εγκύκλιο του ΥΠΕΧΩΔΕ «Αστυνόμευση ρεμάτων και συντήρηση αντιπλ/κών έργων».

7. Το ν. 4258/2014 Διαδικασία Οριοθέτησης και ρυθμίσεις θεμάτων για τα υδατορέματα (ΦΕΚ/94/Α'/14-4-2014).

8. Την με αριθμό οικ. 140055 (ΦΕΚ 428/Β/15.02.2017) υπουργική απόφαση Τεχνικές προδιαγραφές σύνταξης του περιεχομένου του φακέλου οριοθέτησης κατ' εφαρμογή της παραγράφου 5 του άρθρου 2 του ν. 4258/2014 - Διευκρινίσεις για την εφαρμογή της διαδικασίας οριοθέτησης.

9. Την με αριθμ. 130479 απόφαση (ΦΕΚ 2113/Β/20.06.2017) Μεταβίβαση δικαιώματος υπογραφής «Με εντολή Συντονιστή» στον προϊστάμενο της Γενικής Διεύθυνσης Χωροταξικής και Περιβαλλοντικής Πολιτικής, καθώς και στους προϊσταμένους των Υπηρεσιών της Γενικής Διεύθυνσης Χωροταξικής και Περιβαλλοντικής Πολιτικής της Αποκεντρωμένης Διοίκησης Πελοποννήσου, Δυτικής Ελλάδας και Ιονίου.

10. Το με αρ. πρωτ. 259094/5678/22.09.2017 έγγραφο της Δ/νσης Τεχνικών Έργων της Περιφέρειας Δυτ. Ελλάδας (αρ. πρωτ. Υπηρεσίας 229758/25.09.2017) με το οποίο διαβιβάστηκε η Μελέτη Τμηματικής Οριοθέτησης του ποταμού Πείρου, στην Τ.Κ. Ελληνικού, της Δ.Ε. Φαρρών, του Δ. Ερυμάνθου, στην περιοχή ανάντη Βαλμαντούρας στη θέση ιδιοκτησίας Ι.Κ.Ε. «ΠΑΝΤΑ ΡΕΙ», που ανήκει στη χωρική αρμοδιότητα του Δήμου Ερυμάνθου και περιλαμβάνει:

- Οριζοντιογραφία,
- Τεχνική Έκθεση με την υδραυλική - Υδρογεωλογική και Περιβαλλοντική Μελέτη,
- Μηκοτομή - διατομές,
- Οριζοντιογραφία σε σμίκρυνση που συντάχθηκε από τη Μελετητική Εταιρεία Δυτικής Ελλάδας (Μ.Ε.Δ.Ε.) Ανδρέας Αλεβίζος & ΣΙΑ Ε.Ε. και έχουν ελεγχθεί και θεωρηθεί από τη Δ/νση Τεχνικών Έργων Π.Ε. Αχαΐας, της Περιφέρειας Δυτικής Ελλάδας.

11. Το με αρ. πρωτ. 229758/23.10.2017 έγγραφο της Υπηρεσίας.

12. Το με αρ. πρωτ. 297046/6340/27.10.2017 έγγραφο της Δ/νση Τεχνικών Έργων Π.Ε. Αχαΐας, της Περιφέρειας Δυτικής Ελλάδας με το οποίο κατατέθηκαν επιπλέον αντίγραφα της προαναφερθείσας Μελέτης (αρ. πρωτ. Υπηρεσίας 271438/30.10.2017).

13. Το με αρ. πρωτ. 346563/7181/13.12.2017 έγγραφο της Δ/νσης Τεχνικών Έργων της Περιφέρειας Δυτ. Ελλάδας (αρ. πρωτ. Υπηρεσίας 316256/18.12.2017) με το οποίο διαβίβασε στην Υπηρεσία Απόσπασμα από τα πρακτικά της με αριθμ. 17ης/2017 δημόσιας συνεδρίασης του Δημοτικού Συμβουλίου του Δήμου Ερυμάνθου της 22.11.2017 στο οποίο αναγράφεται ότι με την με αρ. 186/2017 απόφαση ομόφωνα αποφάσισε θετικά για την οριοθέτηση τμήματος του ποταμού Πείρου σε μήκος 250 μ. στην Τ.Κ. Ελληνικού, Δ.Ε. Φαρρών του Δήμου Ερυμάνθου, προκειμένου για την αδειοδότηση κατασκευής Μικρού Υδροηλεκτρικού Σταθμού ισχύος 0,7 MW.

14. Το με αρ. πρωτ. ΥΠΠΟΑ/ΓΔΑΠΚ/ΕΦΑΑΧΑ/486990/322423/8069/27.11.2017 έγγραφο της Εφορείας Αρχαιοτήτων Αχαΐας, με το οποίο γνωμοδοτεί θετικά υπό την προϋπόθεση να προστεθεί στην Τεχνική Μελέτη Τμηματικής Οριοθέτησης στο Κεφάλαιο 2.6 όπου περιγράφονται οι πλησιέστεροι αρχαιολογικοί χώροι και ο κηρυγμένος αρχαιολογικός χώρος Αγ. Γεωργίου Ροδιάς, Τ.Κ. Καλάνιστρας, Δ.Ε. Φαρρών, Δ. Ερυμάνθου (ΦΕΚ 195/ΑΑΠ/05.09.2017) (αρ. πρωτ. Υπηρεσίας 304544/04.12.2017).

15. Το με αρ. πρωτ. ΥΠ.ΠΟ.Α./ΥΝΕΜΤΕΔΕΠΝΙ/Φ02-ε/6001/27.11.2017 έγγραφο της Υπηρεσίας Νεωτέρων Μνημείων και Τεχνικών Έργων Δυτικής Ελλάδας, Πελοποννήσου και Νοτίου Ιονίου, με το οποίο γνωμοδοτεί θετικά (αρ. πρωτ. Υπηρεσίας 304468/04.12.2017).

16. Το με αρ. πρωτ. 299421/28.11.2017 έγγραφο της Δ/νσης Δασών Αχαΐας με το οποίο γνωμοδοτεί θετικά

για την οριοθέτηση του θέματος (αρ. πρωτ. Υπηρεσίας 308356/07.12.2017).

17. Το με αρ. πρωτ. 316187/18.12.2017 έγγραφο του Δασαρχείου Πατρών με το οποίο γνωμοδοτεί θετικά για την οριοθέτηση του θέματος (αρ. πρωτ. Υπηρεσίας 4384/08.01.2018).

18. Το με αρ. πρωτ. ΥΠΠΟΑ/ΓΔΑΠΚ/ΕΕΑ/10761/7802/171/31.01.2018 έγγραφο της Εφορείας Εναλίων Αρχαιοτήτων/Τμήμα Εναλίων Αρχαιολογικών Χώρων, Μνημείων και Ερευνών με το οποίο γνωμοδοτεί θετικά για την οριοθέτηση του θέματος υπό την απαραίτητη προϋπόθεση να τηρηθούν οι διατάξεις του ν. 3028/2002 "Για την προστασία των Αρχαιοτήτων και εν γένει της Πολιτιστικής Κληρονομιάς" (αρ. πρωτ. Υπηρεσίας 24265/01.02.2018 και 30119/09.02.2018).

19. Το με αρ. πρωτ. 290061/15.02.2018 έγγραφο της Δ/νσης Υδάτων Δυτικής Ελλάδας με το οποίο γνωμοδοτεί θετικά ως προς τις γραμμές πλημμύρας και δεν έχει κάποια περαιτέρω επισήμανση στα πλαίσια των αρμοδιοτήτων της ως προς τις προτεινόμενες γραμμές οριοθέτησης, όπως αυτές απεικονίζονται στο σχέδιο Α.1 ΟΡΙΖΟΝΤΙΟΓΡΑΦΙΑ ΟΡΙΟΘΕΤΗΣΗΣ της Τεχνικής Μελέτης Τμηματικής Οριοθέτησης που κατατέθηκε με το (10°) προαναφερθέν έγγραφο (αρ. πρωτ. Υπηρεσίας 37306/21.02.2018), αποφασίζουμε:

Την επικύρωση των οριογραμμών τμήματος του ποταμού Πείρου, στην Τ.Κ. Ελληνικού, της Δ.Ε. Φαρρών, του Δ. Ερυμάνθου, στην περιοχή ανάντη Βαλμαντούρας στη θέση ιδιοκτησίας Ι.Κ.Ε. «ΠΑΝΤΑ ΡΕΙ», όπως αυτές απεικονίζονται στην οριζοντιογραφία (10° σχετικό) με μπλε γραμμή (γραμμή οριοθέτησης) και κόκκινη γραμμή (οριογραμμή πλημμύρας) και ορίζονται αριστερά από τα σημεία 1,2,3,4,5,6,7 και δεξιά από τα σημεία 8,9,10,11,12,13,14,15,16, όπως αυτές καθορίζονται στη Μελέτη Τμηματικής Οριοθέτησης ποταμού Πείρου, στην Τ.Κ. Ελληνικού, της Δ.Ε. Φαρρών, του Δ. Ερυμάνθου, στην περιοχή ανάντη Βαλμαντούρας στη θέση ιδιοκτησίας Ι.Κ.Ε. «ΠΑΝΤΑ ΡΕΙ», που συντάχθηκε από τη Μελετητική Εταιρεία Δυτικής Ελλάδας (Μ.Ε.Δ.Ε.) Ανδρέας Αλεβίζος & ΣΙΑ Ε.Ε. και έχει ελεγχθεί και θεωρηθεί από τη Δ/νση Τεχνικών Έργων Π.Ε. Αχαΐας, της Περιφέρειας Δυτικής Ελλάδας.

Η ισχύς της απόφασης αυτής αρχίζει από τη δημοσίευσή της στην Εφημερίδα της Κυβερνήσεως.

Η απόφαση αυτή και το σχέδιο οριοθέτησης σε σμίκρυνση που τη συνοδεύει να δημοσιευθούν στην Εφημερίδα της Κυβερνήσεως.

Πάτρα, 9 Μαρτίου 2018

Με εντολή Συντονιστή
Ο Γενικός Διευθυντής
Χωροταξικής και Περιβαλλοντικής
Πολιτικής Α.Δ.Π.Δ.Ε.Ι.

ΔΙΟΝΥΣΙΟΣ ΠΑΝΑΓΙΩΤΟΠΟΥΛΟΣ

ΚΟΡΥΦΗΣ	Χ	Υ
1	307694.18	4216839.85
2	307732.62	4216838.22
3	307763.09	4216810.89
4	307783.14	4216789.63
5	307807.85	4216768.29
6	307824.00	4216764.60
7	307850.27	4216752.28
8	307858.60	4216700.66
9	307840.64	4216693.74
10	307833.72	4216693.35
11	307804.27	4216704.35
12	307771.78	4216728.23
13	307742.71	4216754.47
14	307722.59	4216776.41
15	307696.05	4216792.30
16	307686.68	4216805.35

ΜΕΛΕΤΗ ΤΜΗΜΑΤΙΚΗΣ
ΟΡΙΟΘΕΤΗΣΗΣ Ν. 4258/2014

ΠΟΤΑΜΟΥ ΠΕΙΡΟΥ ΣΤΗΝ Τ.Κ. ΕΛΛΗΝΙΚΟΥ
ΤΗΣ Δ.Ε. ΦΑΡΩΝ ΤΟΥ ΔΗΜΟΥ ΕΡΥΜΑΝΘΟΥ
(ΠΕΡΙΟΧΗ ΑΝΑΝΤΗ ΒΛΑΜΑΤΟΥΡΑΣ,
ΘΕΣΗ ΙΔΙΟΚΤΗΣΙΑΣ Ι.Κ.Ε. ΠΑΝΤΑ ΡΕΙ)

Α. ΤΕΧΝΙΚΗ ΜΕΛΕΤΗ ΟΡΙΟΘΕΤΗΣΗΣ

ΣΧΕΔΙΟ Α.1: ΟΡΙΖΟΝΤΙΟΓΡΑΦΙΑ ΟΡΙΟΘΕΤΗΣΗΣ
ΚΛΙΜ. 1:500

JATPA NOVEMBER 2017


**ΜΕΛΕΤΗΤΙΚΗ ΕΤΑΙΡΕΙΑ ΔΕΥΤΙΚΗΣ ΕΜΒΛΑΔΑΣ
(Μ.Ε.Δ.Ε.) ΑΝΔΡΕΑΣ ΑΛΕΒΙΖΟΣ & ΣΙΑ ΕΕ**

ΒΙΒΛΙΟΝ Ε 202 24 ΠΑΤΡΑ τηλ. 2010 323488 323485 fax. 2010 342550 e-mail: nvelts@net.gr

Ο ΜΕΛΕΤΗΤΗΣ
ΜΕΛΕΤΗΤΙΚΗ ΕΤΑΙΡΕΙΑ ΔΥΤΙΚΗΣ ΕΛΛΑΔΑΣ (ΜΕΔΕ)

ΑΝΔΡΕΑΣ ΑΛΕΒΙΖΟΣ και ΣΙΑ Ε.Ε.
ΕΥΡΩΠΟΙΣ 6 - 262 24 ΠΑΤΡΑ - ΤΗΛ 2610 323466 342550

Α.Φ.Μ. 099782854 - Δ.Ο.Υ. Γ' ΠΑΤΡΩΝ

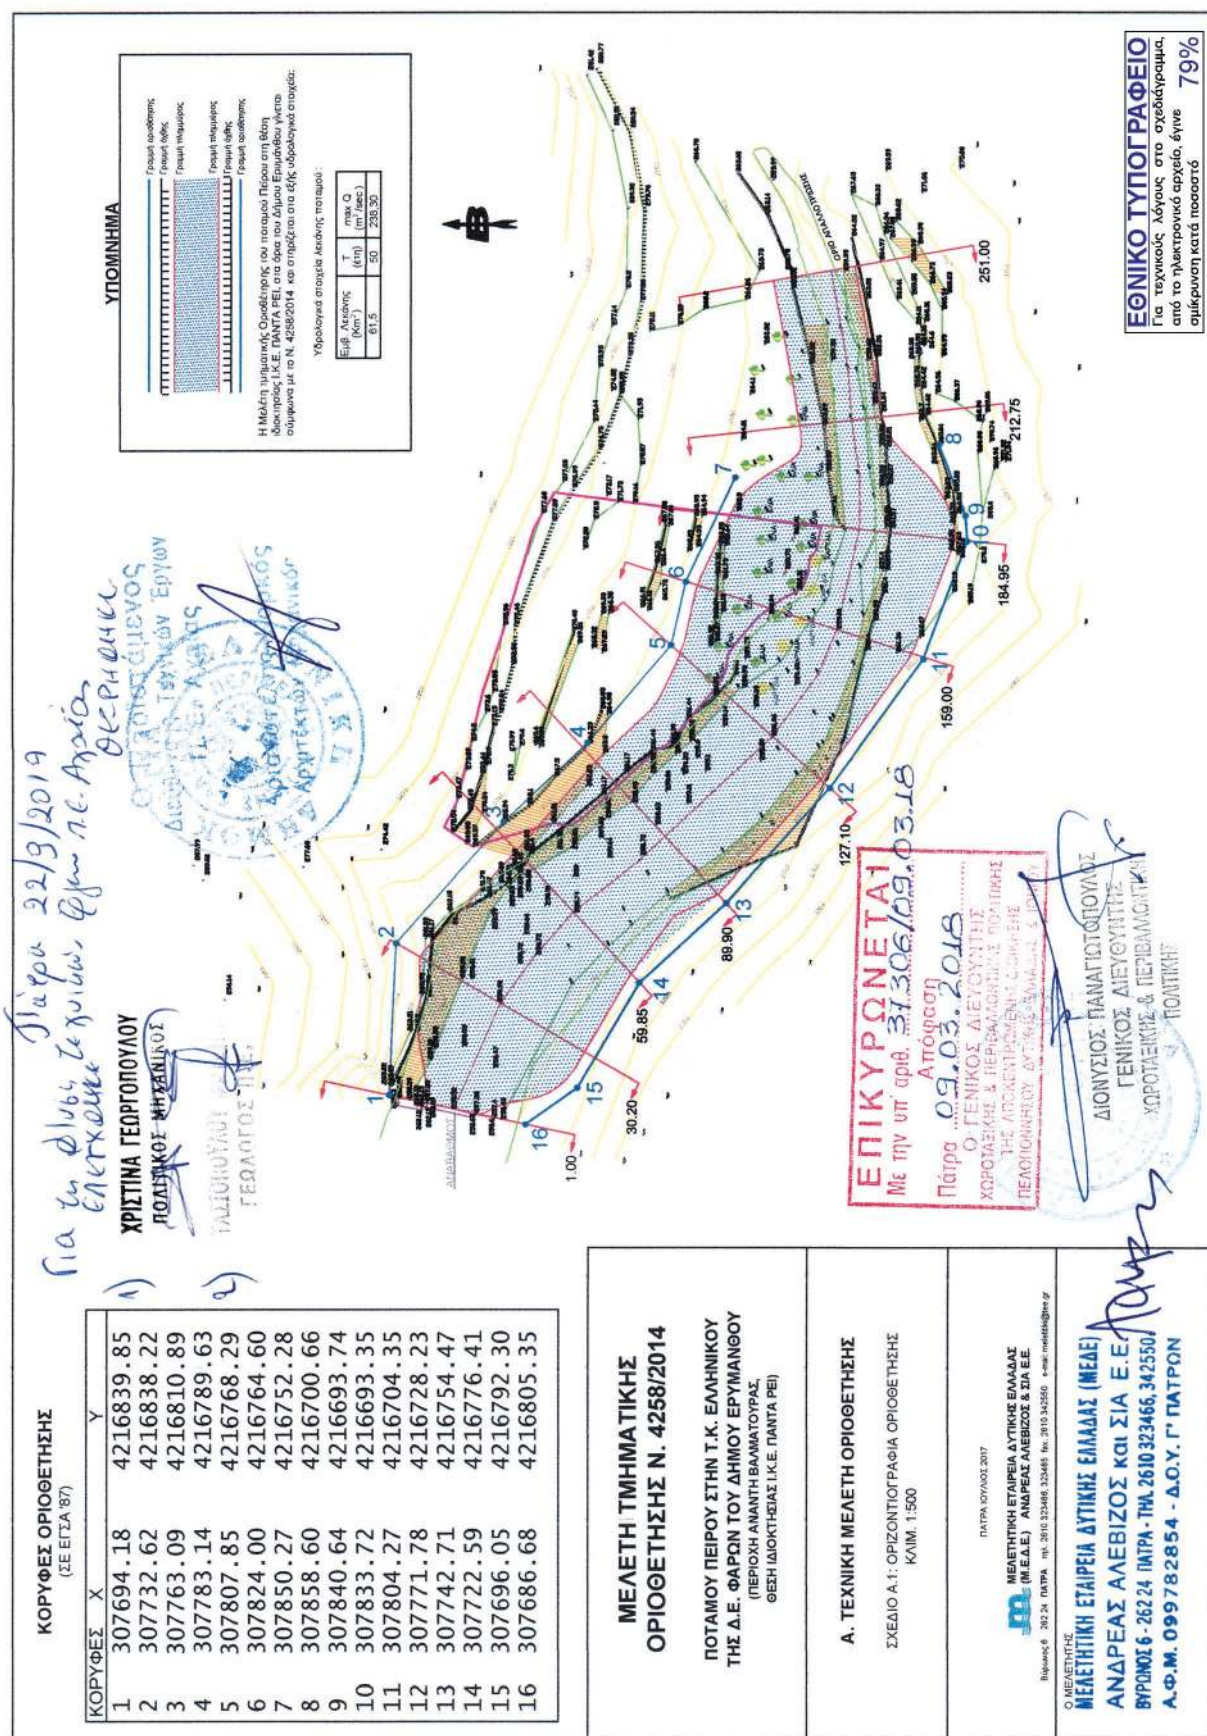

ΕΘΝΙΚΟ ΤΥΠΟΓΡΑΦΕΙΟ
Για τεχνικούς λόγους στο σχεδιάγραμμα,
από το ηλεκτρονικό αρχείο, έγινε
σμίκρυνση κατά ποσοστό **79%**

Αριθμ. 49685

(2)

Κήρυξη ως αναδασωτέου δημοσίου δάσους εμβαδού 262,00 τετραγωνικών μέτρων στη θέση «Άγιος Ιωάννης», Τοπικής Κοινότητας Στασιού, Δημοτικής Ενότητας Κυπαρισσίας, Δήμου Τριφυλίας, Νομού Μεσσηνίας.

Ο ΣΥΝΤΟΝΙΣΤΗΣ
ΑΠΟΚΕΝΤΡΩΜΕΝΗΣ ΔΙΟΙΚΗΣΗΣ
ΠΕΛΟΠΟΝΝΗΣΟΥ,
ΔΥΤΙΚΗΣ ΕΛΛΑΔΑΣ ΚΑΙ ΙΟΝΙΟΥ

Έχοντας υπόψη:

1. Τις διατάξεις των άρθρων 24 παρ.1 και 11 7 παρ.3 του Συντάγματος.

2. Τις διατάξεις του άρθρου 90 του π.δ. 63/2005 «Κωδικοποίηση νομοθεσίας για την Κυβέρνηση και τα Κυβερνητικά όργανα» (ΦΕΚ 98/τ.Α' /2005).

3. Τις διατάξεις των άρθρων 6 και 280 του ν. 3852/2010 «Νέα Αρχιτεκτονική της Αυτοδιοίκησης και της Αποκεντρωμένης Διοίκησης - Πρόγραμμα Καλλικράτης» (ΦΕΚ 87/τ.Α'/2010).

4. Τις διατάξεις του π.δ. 139/2010 «Οργανισμός της Αποκεντρωμένης Διοίκησης Πελοποννήσου, Δυτικής Ελλάδας και Ιονίου» (ΦΕΚ 232/τ.Α'/2010).

5. Τις διατάξεις των άρθρων 28 και 28Α του ν. 4325/2015 (ΦΕΚ 47/τ.Α'/2015) «Εκδημοκρατισμός της Διοίκησης - Καταπολέμηση Γραφειοκρατίας και Ηλεκτρονική Διακυβέρνηση. Αποκατάσταση αδικιών και άλλες διατάξεις».

6. Την υπ' αριθμ. 15870/15-5-2017 απόφαση Υπ. Εσωτερικών (ΦΕΚ 250/τ.Υ.Ο.Δ.Δ./2017) «Διορισμός του Νικολάου Παπαθεοδώρου του Αγγελάκη ως Συντονιστή της Αποκεντρωμένης Διοίκησης Πελοποννήσου, Δυτικής Ελλάδας και Ιονίου».

7. Τις διατάξεις του ν. 3208/2003 (ΦΕΚ 303/τ.Α'/2003).

8. Τις διατάξεις του ν. 998/1979 «Περί προστασίας των δασών κ.λπ.» (ΦΕΚ 289/τ.Α'/1979) και ειδικότερα:

α) του άρθρου 41 παρ. 1 και 3 β) του άρθρου 38 παρ. 1 όπως αντικαταστάθηκε από το άρθρο 35 παρ. 1 του ν. 4280/2014 (ΦΕΚ 159/τ.Α'/2014) και από το άρθρο 32 του ν. 4342/2015 (ΦΕΚ 143/τ.Α'/2015) και ισχύει και γ) του άρθρου 70 παρ. 3, όπως αντικαταστάθηκε από το άρθρο 1 παρ. 15 του ν. 3208/2003 (ΦΕΚ 303/τ.Α'/2003) και ισχύει.

9. Τις διαταγές του Υπουργείου Γεωργίας:

α) 160417/1180/8-7-1980, β) 182447/3049/24-9-1980.

10. Την αριθμ. 221525/4195/21-9-2011 διαταγή Υπ.Π.Ε.Κ.Α. (ΑΔΑ: 4Α8Η0-ΙΔΩ).

11. Την αριθμ. 140/18-1-2018 πρόταση του Δασαρχείου Κυπαρισσίας περί κηρύξεως ως αναδασωτέας, της αναφερομένης στο θέμα έκτασης, αποφασίζουμε:

Κηρύσσουμε ως αναδασωτέο, με σκοπό την προστασία για την επαναδημιουργία της δασικής βλάστησης, αποτελούμενο από άτομα πουρναριού, ασφάλαχτρου και ασφάκας, που καταστράφηκε από πυρκαγιά που εκδηλώθηκε την 14-8-2017, το δημόσιο δάσος εμβαδού διακοσίων εξήντα δύο τετραγωνικών μέτρων (262,00 τ.μ.), που βρίσκεται στη θέση «Άγιος Ιωάννης», Τοπικής Κοινότητας Αρμενίων, Δημοτικής Ενότητας Κυπαρισσίας, Δήμου Τριφυλίας του Νομού Μεσσηνίας που προσδιορίζεται από τα σημεία 1, 2, 3, 4, 5, 6, 7, 8, 9, 10, 11, 1 και έχει όρια:

Ανατολικά: Δημόσιο δάσος.

Δυτικά: Δημόσιο δάσος.

Βόρεια: Δημόσιο δάσος.

Νότια: Δημόσιο δάσος.

Όπως φαίνεται στο από 5-1-2018 συνημμένο τοπογραφικό διάγραμμα κλίμακας 1:500 που συντάχθηκε από τη δασοπόντο του Δασαρχείου Κυπαρισσίας Ευγενία Αλεξανδροπούλου και εντοπίζεται στο απόσπασμα Φ.Χ. «Φιλιατρά» κλίμακας 1:50.000 και αποτελεί αναπόσπαστο μέρος της απόφασης αυτής. Προβλέπεται φυσική αναγέννηση της δασικής βλάστησης που καταστράφηκε.

Άσκηση αίτησης ακύρωσης κατά αυτής κατατίθεται ενώπιον του (οικείου) Τριμελούς Εφετείου εντός εξήντα (60) ημερών από την επόμενη της δημοσίευσης ή της κοινοποίησής της.


Από την εφαρμογή των κανονιστικών διατάξεων της απόφασης αυτής δεν προκαλείται δαπάνη σε βάρος του κρατικού προϋπολογισμού σύμφωνα με το άρθρο 90 του π.δ. 63/2005 «Κωδικοποίηση νομοθεσίας για την Κυβέρνηση και τα Κυβερνητικά όργανα» (ΦΕΚ 98/τ.Α' /2005).

Η απόφαση αυτή να δημοσιευθεί στην Εφημερίδα της Κυβερνήσεως.

Πάτρα, 14 Μαρτίου 2018

Ο Συντονιστής Αποκεντρωμένης Διοίκησης

ΝΙΚΟΛΑΟΣ ΠΑΠΑΘΕΟΔΩΡΟΥ

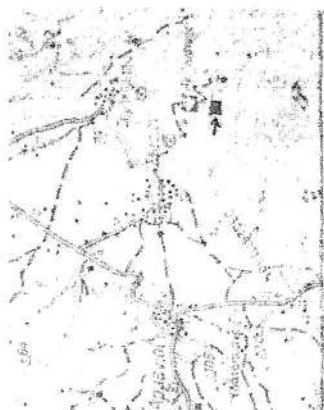



ΑΠΟΣΠΑΣΜΑ ΧΑΡΤΗ Γ.Υ.Σ.

Κλίμακας 1:50000

Έτους εκδόσεως: 1977

ΦΥΛΛΟ ΧΑΡΤΗ: ΦΙΛΙΑΤΡΑ

→ ενδεικτική θέση αναδασωτέας

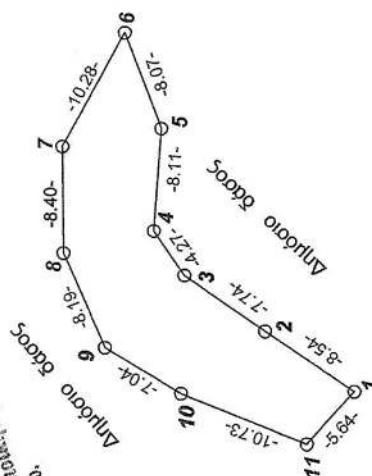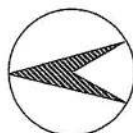

ΣΥΝΤΕΤΑΓΜΕΝΕΣ ΕΓΣΑ '87

1: X=293733.44	Y=4120838.23
2: X=293738.12	Y=4120845.37
3: X=293742.49	Y=4120851.76
4: X=293745.99	Y=4120854.21
5: X=293754.08	Y=4120853.65
6: X=293761.59	Y=4120856.58
7: X=293752.57	Y=4120861.51
8: X=293744.17	Y=4120861.40
9: X=293736.69	Y=4120858.07
10: X=293733.13	Y=4120852.00
11: X=293729.24	Y=4120842.00

ΕΘΝΙΚΟ ΤΥΠΟΓΡΑΦΕΙΟ
Για τεχνικούς λόγους στο σχεδιάγραμμα,
από το ηλεκτρονικό αρχείο, έγινε
σμίκρυνση κατά ποσοστό **82%**

ΣΧΕΔΙΑΓΡΑΜΜΑ

Αναδασωτέου Δημόσιου δάσους εμβαδού μηδέν στρεμμάτων και διακοσίων εξήντα δύο χιλιοστών (0,262), κειμένου στη θέση "Άγιος Ιωάννης" περιφέρειας Τοπικής Κοινότητας Στασιού της Δημοτικής Ενότητας Κυπαρισσίας του Δήμου Τριφυλίας, λόγω πυρκαγιάς.

ΥΠΟΜΝΗΜΑ

Κλίμακα: 1:500

(1.2....11.1): Αναδασωτέο Δημόσιο δάσος εμβαδού μηδέν στρεμμάτων και διακοσίων εξήντα δύο χιλιοστών (0,262).

Κυπαρισσία 5-1-2018

Η Συντάκτρια

ΤΥ

Ευγενία Αλεξανδροπούλου
Δασπόνος

Καλαμάτα 31-1-2018

Ο Διευθυντής Δασών Μεσσηνίας

ΤΥ

Γεώργιος Σωτηρόπουλος
Δασολόγος

Πάτρα 14-3-2018

Ο Συντονιστής της Αποκεντρωμένης
Διοίκησης Πελοποννήσου Δυτικής
Ελλάδας και Ιονίου

ΤΥ

Νικόλαος Παπαθεοδώρου

ΘΕΩΡΗΘΗΚΕΚυπαρισσία 18-1-2018
Ο Δασάρχης Κυπαρισσίας

ΤΥ

Νικόλαος Χριστοδούλου
Δασολόγος

Αριθμ. 52842

(3)

Κήρυξη ως αναδασωτέας δημόσιας δασικής έκτασης - δημοσίου δάσους εμβαδού 3.666,00 τ.μ. στη θέση «Καμίνια» περιοχής Τοπικής Κοινότητας Παππουλίων, Δημοτικής Ενότητας Πύλου, Δήμου Πύλου - Νέστορος Νομού Μεσσηνίας.

Ο ΣΥΝΤΟΝΙΣΤΗΣ
ΑΠΟΚΕΝΤΡΩΜΕΝΗΣ ΔΙΟΙΚΗΣΗΣ
ΠΕΛΟΠΟΝΝΗΣΟΥ,
ΔΥΤΙΚΗΣ ΕΛΛΑΔΑΣ ΚΑΙ ΙΟΝΙΟΥ

Έχοντας υπόψη:

1. Τις διατάξεις των άρθρων 24 παρ.1 και 11 7 παρ. 3 του Συντάγματος.

2. Τις διατάξεις του άρθρου 90 του π.δ. 63/2005 «Κωδικοποίηση νομοθεσίας για την Κυβέρνηση και τα Κυβερνητικά όργανα» (ΦΕΚ 98/τ.Α' /2005).

3. Τις διατάξεις των άρθρων 6 και 280 του ν. 3852/2010 «Νέα Αρχιτεκτονική της Αυτοδιοίκησης και της Αποκεντρωμένης Διοίκησης - Πρόγραμμα Καλλικράτης» (ΦΕΚ 87/τ.Α'/2010).

4. Τις διατάξεις του π.δ. 139/2010 «Οργανισμός της Αποκεντρωμένης Διοίκησης Πελοποννήσου, Δυτικής Ελλάδας και Ιονίου» (ΦΕΚ 232/τ.Α'/2010).

5. Τις διατάξεις των άρθρων 28 και 28Α του ν. 4325/2015 (ΦΕΚ 47/τ.Α'/2015) «Εκδημοκρατισμός της Διοίκησης - Καταπολέμηση Γραφειοκρατίας και Ηλεκτρονική Διακυβέρνηση. Αποκατάσταση αδικιών και άλλες διατάξεις».

6. Την υπ' αριθμ. 15870/15-5-2017 απόφαση Υπ. Εσωτερικών (ΦΕΚ 250/Υ.Ο.Δ.Δ./2017) «Διορισμός του Νικολάου Παπαθεοδώρου του Αγγελάκη ως Συντονιστή της Αποκεντρωμένης Διοίκησης Πελοποννήσου, Δυτικής Ελλάδας και Ιονίου».

7. Τις διατάξεις του ν. 3208/2003 (ΦΕΚ 303/τ.Α'/2003).

8. Τις διατάξεις του ν. 998/1979 «Περί προστασίας των δασών κ.λπ.» (ΦΕΚ 289/τ.Α'/1979) και ειδικότερα:

α) του άρθρου 41 παρ. 1 και 3 β) του άρθρου 38 παρ. 1 όπως αντικαταστάθηκε από το άρθρο 35 παρ. 1 του ν. 4280/2014 (ΦΕΚ 159/τ.Α'/2014) και από το άρθρο 32 του ν. 4342/2015 (ΦΕΚ 143/τ.Α'/2015) και ισχύει και γ) του άρθρου 70 παρ. 3, όπως αντικαταστάθηκε από το άρθρο 1 παρ. 15 του ν. 3208/2003 (ΦΕΚ 303/τ.Α'/2003) και ισχύει.

9. Τις διαταγές του Υπουργείου Γεωργίας:

α) 160417/1180/8-7-1980, β) 182447/3049/24-9-1980.

10. Την αριθμ. 221525/4195/21-9-2011 διαταγή Υπ.Π.Ε.Κ.Α. (ΑΔΑ: 4Α8Η0-ΙΔΩ).

11. Την αριθμ. 26464/5-2-2018 πρόταση του Δασαρχείου Καλαμάτας περί κηρύξεως ως αναδασωτέας, της αναφερομένης στο θέμα έκτασης, αποφασίζουμε:

Κηρύσσουμε ως αναδασωτέα, με σκοπό την προστασία για την επαναδημιουργία της δασικής βλάστησης, αποτελούμενης από άτομα σχίνου, πουρναριού και δρυός που καταστράφηκε από πυρκαγιά που εκδηλώθηκε την 28-4-2016, τη δημόσια δασική έκταση - δημόσιο δάσος εμβαδού τριών χιλιάδων εξακοσίων εξήντα έξι τετραγωνικών μέτρων (3.666,00 τ.μ.) που βρίσκεται στη θέση «Καμίνια» περιοχής Τοπικής Κοινότητας Παππουλίων, Δημοτικής Ενότητας Πύλου, Δήμου Πύλου - Νέστορος του Νομού Μεσσηνίας που προσδιορίζεται από τα στοιχεία Α, Β, Γ, Δ, Ε, Ζ, Η, Θ, Ι, Κ, Λ, Μ, Ν, Ξ, Ο, Α και έχει όρια:

Ανατολικά:	Εκχερσωμένη δημόσια δασική έκταση - δημόσιο δάσος και δημόσια δασική έκταση - δημόσιο δάσος.
Δυτικά:	Δημόσια δασική έκταση - δημόσιο δάσος και αγροτική οδό.
Βόρεια:	Εκχερσωμένη δημόσια δασική έκταση - δημόσιο δάσος και αγρό με ελιές φερομ. ιδιοκτησίας Σωτηρίου Πολυχρονόπουλου.
Νότια:	Δημόσια δασική έκταση - δημόσιο δάσος και αγροτική οδό.

Όπως φαίνεται στο συνημμένο τοπογραφικό διάγραμμα κλίμακας 1:1.000 που συντάχθηκε από το δασοπόνο του Δασαρχείου Καλαμάτας Κυριάκο Πίκουλα και εντοπίζεται στο απόσπασμα Φ.Χ. «Μελιγαλά» κλίμακας 1:50.000 και αποτελεί αναπόσπαστο μέρος της απόφασης αυτής. Προβλέπεται φυσική αναγέννηση της δασικής βλάστησης που καταστράφηκε.

Άσκηση αίτησης ακύρωσης κατά αυτής κατατίθεται ενώπιον του (οικείου) Τριμελούς Εφετείου εντός εξήντα (60) ημερών από την επόμενη της δημοσίευσης ή της κοινοποίησής της.

Από την εφαρμογή των κανονιστικών διατάξεων της απόφασης αυτής δεν προκαλείται δαπάνη σε βάρος του κρατικού προϋπολογισμού σύμφωνα με το άρθρο 90 του π.δ. 63/2005 «Κωδικοποίηση νομοθεσίας για την Κυβέρνηση και τα Κυβερνητικά όργανα» (ΦΕΚ 98/τ.Α' /2005).

Η απόφαση αυτή να δημοσιευθεί στην Εφημερίδα της Κυβερνήσεως.


Πάτρα, 14 Μαρτίου 2018

Ο Συντονιστής Αποκεντρωμένης Διοίκησης
ΝΙΚΟΛΑΟΣ ΠΑΠΑΘΕΟΔΩΡΟΥ

ΤΟΠΟΓΡΑΦΙΚΟ ΔΙΑΓΡΑΜΜΑ

ΔΗΜΟΣΙΑΣ ΔΑΣΙΚΗΣ ΕΚΤΑΣΗΣ – ΔΗΜΟΣΙΟΥ ΔΑΣΟΥΣ ΣΥΝΟΛΙΚΟΥ ΕΜΒΑΔΟΥ
E=3,666 στρ. ΣΤΗ ΘΕΣΗ "ΚΑΜΙΝΙΑ" ΠΕΡΙΟΧΗ ΤΗΣ ΤΟΠΙΚΗΣ ΚΟΙΝΟΤΗΤΑΣ
ΠΑΠΟΥΛΙΩΝ, ΔΗΜΟΤΙΚΗΣ ΕΝΟΤΗΤΑΣ ΠΥΛΟΥ ΤΟΥ ΔΗΜΟΥ ΠΥΛΟΥ - ΝΕΣΤΟΡΟΣ
ΠΟΥ Η ΔΑΣΙΚΗ ΒΛΑΣΤΗΣΗ ΚΑΤΑΣΤΡΑΦΗΚΕ ΑΠΟ ΠΥΡΚΑΓΙΑ ΤΗΝ 28-4-2016

ΕΚΤΑΣΗ ΠΟΥ ΘΑ ΚΗΡΥΧΘΕΙ ΑΝΑΔΑΣΩΤΕΑ: E=3,666 στρ.

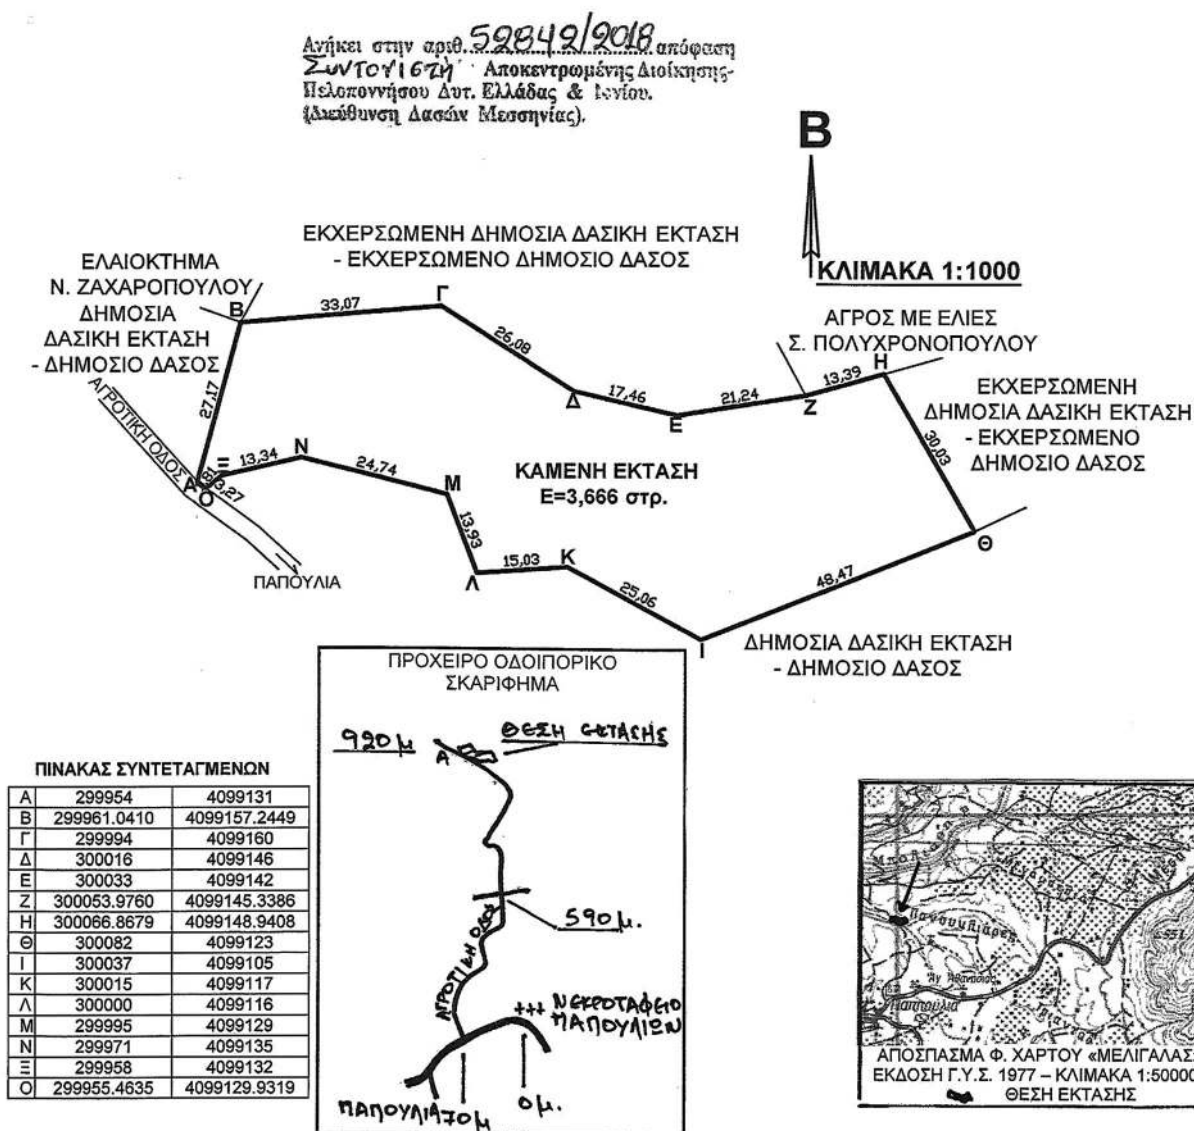

ΠΥΛΟΣ 30-1-2018
Ο ΣΥΝΤΑΚΤΗΣ

ΤΥ

ΚΥΡΙΑΚΟΣ ΠΙΚΟΥΛΑΣ
ΔΑΣΟΠΟΝΟΣ

ΚΑΛΑΜΑΤΑ 5-2-2018
Ο ΔΑΣΑΡΧΗΣ ΚΑΛΑΜΑΤΑΣ

ΤΥ

ΣΠΥΡΟΣ ΚΑΤΣΙΠΟΔΑΣ
ΔΑΣΟΛΟΓΟΣ

ΚΑΛΑΜΑΤΑ 8-2-2018
Ο Δ/ΝΤΗΣ ΔΑΣΩΝ ΜΕΣΣ/ΝΙΑΣ

ΤΥ

ΓΕΩΡΓΙΟΣ ΣΩΤΗΡΟΠΟΥΛΟΣ
ΔΑΣΟΛΟΓΟΣ

ΠΑΤΡΑ 14-3-2018
Ο ΣΥΝΤΟΝΙΣΤΗΣ ΤΗΣ ΑΠΟΚΕΝΤΡΩΜΕΝΗΣ
ΔΙΟΙΚΗΣΗΣ ΠΕΛΟΠΟΝΝΗΣΟΥ ΔΥΤΙΚΗΣ
ΕΛΛΑΔΑΣ & ΙΟΝΙΟΥ

ΤΥ

ΝΙΚΟΛΑΟΣ ΠΑΠΑΘΕΟΔΩΡΟΥ

ΕΘΝΙΚΟ ΤΥΠΟΓΡΑΦΕΙΟ
Για τεχνικούς λόγους στο σχεδιάγραμμα,
από το ηλεκτρονικό αρχείο, έγινε
σμίκρυνση κατά ποσοστό 79%



ΕΘΝΙΚΟ ΤΥΠΟΓΡΑΦΕΙΟ

Το Εθνικό Τυπογραφείο αποτελεί δημόσια υπηρεσία υπαγόμενη στο Υπουργείο Διοικητικής Ανασυγκρότησης και έχει την ευθύνη τόσο για τη σύνταξη, διαχείριση, εκτύπωση και κυκλοφορία των Φύλλων της Εφημερίδας της Κυβερνήσεως (ΦΕΚ), όσο και για την κάλυψη των εκτυπωτικών αναγκών του δημοσίου (ν. 3469/2006, ΦΕΚ Α' 131).

1. ΦΥΛΛΟ ΤΗΣ ΕΦΗΜΕΡΙΔΑΣ ΤΗΣ ΚΥΒΕΡΝΗΣΕΩΣ (ΦΕΚ)

- Τα **ΦΕΚ σε ηλεκτρονική μορφή** διατίθενται δωρεάν στο **www.et.gr**, την επίσημη ιστοσελίδα του Εθνικού Τυπογραφείου. Όσα ΦΕΚ δεν έχουν ψηφιοποιηθεί και καταχωριστεί στην ανωτέρω ιστοσελίδα αποστέλλονται επίσης δωρεάν με την υποβολή αίτησης, για την οποία αρκεί η συμπλήρωση των αναγκαίων στοιχείων σε ειδική φόρμα.

- Τα **ΦΕΚ σε έντυπη μορφή** διατίθενται σε μεμονωμένα φύλλα είτε απευθείας από το Τμήμα Πωλήσεων, είτε ταχυδρομικά με την αποστολή αιτήματος παραγγελίας μέσω των ΚΕΠ, είτε με ετήσια συνδρομή μέσω του Τμήματος Συνδρομητών. Το κόστος ενός ασπρόμαυρου ΦΕΚ από 1 έως 16 σελίδες είναι 1,00 €, αλλά για κάθε επιπλέον οκτασέλιδο (ή μέρος αυτού) προσαυξάνεται κατά 0,20 €. Το κόστος ενός έγχρωμου ΦΕΚ από 1 έως 16 σελίδες είναι 1,50 €, αλλά για κάθε επιπλέον οκτασέλιδο (ή μέρος αυτού) προσαυξάνεται κατά 0,30 €. Το τεύχος Α.Σ.Ε.Π. διατίθεται δωρεάν.

• Τρόποι αποστολής κειμένων προς δημοσίευση:

Α. Τα κείμενα προς δημοσίευση στο ΦΕΚ, από τις υπηρεσίες και τους φορείς του δημοσίου, αποστέλλονται ηλεκτρονικά στη διεύθυνση **webmaster.et@et.gr** με χρήση προηγμένης ψηφιακής υπογραφής και χρονοσήμανσης.

Β. Κατ' εξαίρεση, όσοι πολίτες δεν διαθέτουν προηγμένη ψηφιακή υπογραφή μπορούν είτε να αποστέλλουν ταχυδρομικά, είτε να καταθέτουν με εκπρόσωπό τους κείμενα προς δημοσίευση εκτυπωμένα σε χαρτί στο Τμήμα Παραλαβής Δημοσιευτέας Ύλης.

- Πληροφορίες, σχετικά με την αποστολή/κατάθεση εγγράφων προς δημοσίευση, με την πώληση των τευχών και με τους ισχύοντες τιμοκαταλόγους για όλες τις υπηρεσίες μας, περιλαμβάνονται στην ιστοσελίδα μας. Η ενδεδειγμένη διαδρομή είναι: www.et.gr/ Φ.Ε.Κ./ Δημοσίευση Κειμένων ή Τεύχη ή Διάθεση ΦΕΚ ή Πώληση ή Συνδρομητές. Επίσης μέσω της ιστοσελίδας μας δίδονται πληροφορίες σχετικά με την πορεία δημοσίευσης των εγγράφων, με βάση τον Κωδικό Αριθμό Δημοσιεύματος (ΚΑΔ). Πρόκειται για τον αριθμό που εκδίδει το Εθνικό Τυπογραφείο για όλα τα κείμενα που πληρούν τις προϋποθέσεις δημοσίευσης.**

2. ΕΚΤΥΠΩΤΙΚΕΣ ΑΝΑΓΚΕΣ ΤΟΥ ΔΗΜΟΣΙΟΥ

Το Εθνικό Τυπογραφείο ανταποκρινόμενο σε αιτήματα υπηρεσιών και φορέων του δημοσίου αναλαμβάνει να σχεδιάσει και να εκτυπώσει κάρτες, βιβλία, αφίσες, μπλοκ, μηχανογραφικά έντυπα, φακέλους για κάθε χρήση, κ.ά. Επίσης σχεδιάζει και κατασκευάζει σφραγίδες.

ΕΠΙΚΟΙΝΩΝΙΑ ΜΕ ΤΟ ΕΘΝΙΚΟ ΤΥΠΟΓΡΑΦΕΙΟ

Ταχυδρομική Διεύθυνση: Καποδιστρίου 34, τ.κ. 10432, Αθήνα

ΤΗΛΕΦΩΝΙΚΟ ΚΕΝΤΡΟ: 210 5279000 - fax: 210 5279054

ΤΜΗΜΑΤΑ ΕΞΥΠΗΡΕΤΗΣΗΣ ΚΟΙΝΟΥ

Πωλήσεων: (Ισόγειο, τηλ. 210 5279178 - 180)

Συνδρομητών: (Ημιόροφος, τηλ. 210 5279136)

Πληροφοριών: (Ισόγειο, Γρ. 3 και τηλεφ. κέντρο 210 5279000)

Παραλαβής Δημ. Ύλης: (Ισόγειο, τηλ. 210 5279167, 210 5279139)

Ωράριο για το κοινό: Δευτέρα ως Παρασκευή: 8:00 - 13:30

Ιστοσελίδα: **www.et.gr**

Πληροφορίες σχετικά με την λειτουργία της ιστοσελίδας: **helpdesk.et@et.gr**

Αποστολή ψηφιακά υπογεγραμμένων εγγράφων προς δημοσίευση στο ΦΕΚ: **webmaster.et@et.gr**

Πληροφορίες για γενικό πρωτόκολλο και αλληλογραφία: **grammateia@et.gr**

