



ΕΦΗΜΕΡΙΔΑ ΤΗΣ ΚΥΒΕΡΝΗΣΕΩΣ ΤΗΣ ΕΛΛΗΝΙΚΗΣ ΔΗΜΟΚΡΑΤΙΑΣ

23 Μαρτίου 2018

ΤΕΥΧΟΣ ΤΕΤΑΡΤΟ

Αρ. Φύλλου 135

ΑΠΟΦΑΣΕΙΣ

Αριθμ. 14586

Επανακαθορισμός των ορίων παραλίας στην περιοχή του οικισμού «Σκάλα Ερεσού», Δήμου Λέσβου, νήσου Λέσβου.

Ο ΣΥΝΤΟΝΙΣΤΗΣ
ΑΠΟΚΕΝΤΡΩΜΕΝΗΣ ΔΙΟΙΚΗΣΗΣ ΑΙΓΑΙΟΥ

Έχοντας υπόψη:

1. Τις διατάξεις των άρθρων 6 και 280 ν. 3852/2010 (ΦΕΚ 87/Α' /7.6.2010) «Νέα Αρχιτεκτονική της Αυτοδιοίκησης και της Αποκεντρωμένης Διοίκησης - Πρόγραμμα Καλλικράτης», όπως ισχύει.

• Των άρθρων 28 και 28Α του ν. 4325/2015 «Εκδημοκρατισμός της Διοίκησης - Καταπολέμηση της Γραφειοκρατίας και Ηλεκτρονική Διακυβέρνηση. Αποκατάσταση αδικιών και άλλες διατάξεις» (ΦΕΚ 47 τ.Α' /2015),

• του π.δ. 143/2010 (ΦΕΚ 236/τ.Α' /27.12.2010) «Οργανισμός της Αποκεντρωμένης Διοίκησης Αιγαίου», όπως ισχύει.

2. Την υπ' αριθμ. 14192/15.5.2017 (ΦΕΚ 250/Υ.Ο.Δ.Δ./26.5.2017) απόφαση του Υπουργού Εσωτερικών περί διορισμού του Νικόλαου Θεοδωρίδη ως Συντονιστή της Α.Δ. Αιγαίου.

3. Την υπ' αριθμ. 32906/6.6.2017 (ΦΕΚ 2033/τ.Β' /13.6.2017) απόφαση του Συντονιστή Αποκεντρωμένης Διοίκησης Αιγαίου σχετικά με τη μεταβίβαση αρμοδιοτήτων και παροχή εξουσιοδότησης υπογραφής διοικητικών πράξεων και εγγράφων «Με εντολή Συντονιστή Αποκεντρωμένης Διοίκησης Αιγαίου» στον Προϊστάμενο της Γενικής Διεύθυνσης Εσωτερικής Λειτουργίας της ΑΔΑ και στους Προϊσταμένους των οργανικών μονάδων αυτής.

4. Τις διατάξεις του ν. 2971/2001 (ΦΕΚ 285/τ.Α' /19.12.2001) «Αιγιαλός, παραλία και άλλες διατάξεις» όπως τροποποιήθηκε και ισχύει καθώς και το άρθρο 11 του ν. 4281/2014 (ΦΕΚ 160/τ.Α' /8.8.2014).

5. Τις διατάξεις του άρθρου 46 παρ. 21 του ν. 3220/2004 «Μέτρα αναπτυξιακής πολιτικής κ.λπ.» (ΦΕΚ 15/τ.Α') (ΦΕΚ 15/τ.Α' /28.1.2004), δυνάμει των οποίων οι αρμοδιότητες του Υπουργού Οικονομίας και Οικονομικών, οι οποίες ανήκαν ή είχαν μεταβιβαστεί στους Νομάρχες μέχρι την έναρξη λειτουργίας των Νομαρχιακών Αυτοδιοικήσεων

και αφορούν θέματα των Υπηρεσιών του Υπουργείου Οικονομίας και Οικονομικών, που εξαιρέθηκαν από την κατάργηση με τις διατάξεις της παρ. 2 του άρθρου 39 του ν. 2218/1994, περιέχονται στο Γενικό Γραμματέα της Περιφέρειας, εκτός των θεμάτων της Υ.Δ.Ε..

6. Τις διατάξεις του άρθρου 89 του π.δ. 284/1988 «Οργανισμός του Υπουργείου Οικονομικών», όπως τροποποιήθηκε και ισχύει.

7. Το π.δ. 142/2017 (ΦΕΚ 181/τ.Α' /23.11.2017) «Οργανισμός του Υπουργείου Οικονομικών».

8. Την από 10.9.2016 έκθεσή της κατά το άρθρο 3 του ν. 2971/2001 αρμόδιας Επιτροπής για τον επανακαθορισμό οριογραμμής παραλίας στην περιοχή «Σκάλα Ερεσού», Δήμου Λέσβου, νήσου Λέσβου καθώς και το κτηματογραφικό - υψομετρικό διάγραμμα της Αγγελικής Παπαχρυσού, Τοπογράφου Μηχανικού, κλίμακας 1:500, σε μία (1) πινακίδα που συντάχθηκε τον Δεκέμβριο του 2015 και θεωρήθηκε από την Ελένη Μητρίτσα, ΠΕ/Α Μηχανικών, Τοπογράφο Μηχανικό, υπάλληλο του Αυτοτελούς Γραφείου Δημόσιας Περιουσίας Λέσβου στις 10.9.2016.

9. Την αριθμ. 3960/8.12.1995 (ΦΕΚ 68/τ.Δ' /26.1.1996) απόφαση του Περιφερειακού Δ/ντη Ν. Λέσβου, για τον αρχικό καθορισμό οριογραμμών αιγιαλού, παλαιού αιγιαλού και ζώνη παραλίας στην ίδια περιοχή.

10. Το με Α.Π. 25830/18.12.2017 έγγραφο της Κτηματικής Υπηρεσίας Λέσβου με το οποίο διαβιβάζονται τα παραπάνω και με το οποίο ενημερώνει την Υπηρεσία ότι η περιοχή του επανακαθορισμού δεν εμπίπτει στις περιοχές που εξαιρούνται από την ανάρτηση και δεν εμπίπτει στις περιοχές που αίρεται ο κοινόχρηστος χαρακτήρας του αιγιαλού σύμφωνα με το ΕΜΠ. Φ.900/40/827227/Σ.366/19.7.2015 εμπιστευτικό έγγραφο του Γ.Ε.Σ., αποφασίζουμε:

Α. Επικυρώνουμε την από 10.9.2016 έκθεση της κατά το άρθρο 3 του ν. 2971/2001 αρμόδιας Επιτροπής για τον επανακαθορισμό οριογραμμής παραλίας στην περιοχή «Σκάλα Ερεσού», Δήμου Λέσβου, νήσου Λέσβου καθώς και το κτηματογραφικό - υψομετρικό διάγραμμα της Αγγελικής Παπαχρυσού, Τοπογράφου Μηχανικού, κλίμακας 1:500, σε μία (1) πινακίδα που συντάχθηκε τον Δεκέμβριο του 2015 και θεωρήθηκε από την Ελένη Μητρίτσα, ΠΕ/Α Μηχανικών, Τοπογράφο Μηχανικό, υπάλληλο του Αυτοτελούς Γραφείου Δημόσιας Περιουσίας Λέσβου στις 10.9.2016.

Β. Τον επανακαθορισμό επί του ανωτέρω κτηματογραφικού - υψομετρικού διαγράμματος:

1. Της οριογραμμής παραλίας δι' απαλοιφής των σημείων 1' έως 9'.

2. Οριοθετείται γραμμή παραλίας με τα σημεία 1' έως 8' όπως φαίνεται στο διάγραμμα, ώστε να διαφυλαχθεί ο κοινόχρηστος χαρακτήρας του τεχνικά οριοθετημένου χειμάρρου εντός οικισμού.

3. Υπάρχει παλαιός αιγιαλός που είναι ήδη οριοθετημένος (ΦΕΚ 68 1996 τ.Δ') και παραμένει ως έχει αλλά γίνεται αναρρύθμιση των κορυφών του ώστε η αρίθμηση του να είναι πλέον συνεχόμενη (1", 2" ... ως 13").

4. Η γραμμή αιγιαλού δεν επανακαθορίζεται προς το παρόν, διότι έχει κοινοποιηθεί η έκθεση διάβρωσης αρμοδίως και πρέπει οπωσδήποτε να συνταχθεί ακτομηχανική μελέτη αποκατάστασης, ει δε άλλως θα επανακαθορισθεί αυτοδίκαια από την αρμόδια υπηρεσία.

Η παρούσα απόφαση με την έκθεση της επιτροπής και το κτηματογραφικό - υψομετρικό διάγραμμα του επανακαθορισμού να δημοσιευθούν στην Εφημερίδα της Κυβερνήσεως.

Μυτιλήνη, 8 Μαρτίου 2018

Με εντολή Συντονιστή
Αποκεντρωμένης Διοίκησης
Ο Αν. Προϊστάμενος Διεύθυνσης
Διοικητικού Οικονομικού Β. Αιγαίου
ΓΕΩΡΓΙΟΣ ΛΟΥΚΟΣ

ΕΚΘΕΣΗ

Επιτροπής αιγιαλού και παραλίας
της παρ. 1ζ του άρθρου 3 του ν. 2971/2001,
χωρικής αρμοδιότητας Λέσβου, που αφορά
τον επανακαθορισμό οριογραμμής
παραλίας στην περιοχή του οικισμού
"Σκάλα Ερεσού", Δήμου Λέσβου.

Στη Μυτιλήνη την 10.9.2016, η Επιτροπή αιγιαλού και παραλίας που αποτελείται από τους:

1. Ελένη Μητρίτσα, ΠΕ/Α Μηχανικών, υπεύθυνη του Αυτοτελούς Γραφείου Δημόσιας Περιουσίας Λέσβου, νόμιμη αναπληρώτρια του Διευθυντή Περιφερειακής Δ/σης Δημόσιας Περιουσίας Αιγαίου, ως πρόεδρος, τούτου νομίμως κλυομένου,

2. Σταύρο Δαλιακόπουλο, ΤΕ/Α Μηχανικών, υπάλληλο του Αυτοτελούς Γραφείου Δημόσιας Περιουσίας Λέσβου ως αναπληρωματικό μέλος της Αρτέμιδος Καραγεωργίου, υπαλλήλου της Περιφερειακής Δ/σης Δημόσιας Περιουσίας Αιγαίου, τούτης νομίμως κλυομένης,

3. Νικόλαο Πασσάδη, Πλοίαρχο Λ.Σ., Λιμενάρχη Μυτιλήνης ως μέλος,

4. Θεοδώρα Ζαφειρίου, ΠΕ/Α Μηχανικών, Προϊσταμένη της ΥΔΟΜ του Δήμου Λέσβου ως μέλος και

5. Ευγενία Κουτσίδου, ΠΕ/Α Περιβ/γων, αναπληρώτρια Προϊσταμένη της Δ/σης Περιβάλλοντος και Χωρικού Σχεδιασμού Βορείου Αιγαίου της Αποκεντρωμένης Διοίκησης Αιγαίου, ως μέλος

και γραμματέα, το Δημήτριο Καμίτσο, ΠΕ/Α Μηχανικών υπάλληλο του Αυτοτελούς Γραφείου Δημόσιας

Περιουσίας Λέσβου, νόμιμο αναπληρωτή της Βικτωρίας Λεμποτέση υπαλλήλου της Περιφερειακής Δ/σης Δημόσιας Περιουσίας Αιγαίου, παρέστη, στο κατάστημα όπου εδρεύει το Αυτοτελές Γραφείο Δημόσιας Περιουσίας Λέσβου, όπως συγκλήθηκε με την Α.Π. 2842/11.4.2016 πρόσκληση του Προέδρου της και μετέβη στην εν λόγω περιοχή στις 13.4.2016 και επαναληπτικά στις 15.7.2016. Η Επιτροπή λαμβάνοντας υπόψη:

1. Τις διατάξεις του ν. 2971/2001 όπως τροποποιήθηκε και ισχύει.

2. Τα άρθρα 105 και 106 του π.δ. 111/2014 που αφορούν τη Δημόσια Περιουσία (ΦΕΚ 178/Α'/2014).

3. Την Α.Π.2/14955/0004/17.3.2015 απόφαση Υπουργού Οικονομικών "Ανασυγκρότηση συλλογικών οργάνων του Υπουργείου Οικονομικών" (ΑΔΑ: 77ΦΟΗ-1ΕΦ).

4. Την Α.Π.οικ.33447/19.5.2015 απόφαση "Ορισμός μελών της Επιτροπής" (ΑΔΑ: Ω1ΗΝΟΡΙ-Α10), όπως τροποποιήθηκε με τις αριθμ. πρωτ. 74864/27.10.2015 (Α.Δ.Α.: 7ΒΙ7ΟΡΙ-ΘΑΕ), Α.Π. 69801/3.10.2016 (Α.Δ.Α.: 6ΖΩΜΟ-Ρ11-ΠΝΒ), Α.Π. 91583/23.12.2016 (ΑΔΑ: Ω5ΑΞΟΡΙ-ΜΝΛ) και Α.Π. 7024/7.12.2014 (ΑΔΑ: Ω3ΣΔΟΡΙ-8Α1) όμοιες.

5. Την από 10.2.2016 αίτηση της Αγγελικής Παπαχρυσού, με την οποία ζητείται ο επανακαθορισμός της παραλίας στην εν λόγω περιοχή.

6. Το Α.Π.116ΕΣ/1562/6.4.2016 έγγραφο του Αυτοτελούς Γραφείου Λέσβου με το οποίο ζητήθηκε η σύγκληση της Επιτροπής αιγιαλού.

7. Την Α.Π. 2842/11.4.2016 Πρόσκληση σύγκλησης της Επιτροπής από την Πρόεδρο της.

8. Το ΕΜΠ. Φ.900/40/827227/Σ.366/19.7.2015 εμπιστευτικό έγγραφο Γ.Ε.Σ. με το οποίο: α) Κρίθηκε σκόπιμη η χάραξη αιγιαλού - παραλίας σε όλη την Επικράτεια, και β) απέστειλε στην Περιφερειακή Διεύθυνση Δημόσιας Περιουσίας Αιγαίου όλες εκείνες τις περιοχές των υποβάθρων που εξαιρούνται από την ανάρτησή τους στο διαδίκτυο και αίρεται ο κοινόχρηστος χαρακτήρας του αιγιαλού σύμφωνα με το άρθρο 17 του ν. 2971/2001.

9. Ότι από τον έλεγχο των περιοχών που διενέργησε το Αυτοτελές Γραφείο Δημόσιας Περιουσίας Λέσβου προκύπτει ότι η περιοχή του καθορισμού δεν εμπίπτει στις περιοχές που εξαιρούνται από την ανάρτηση και δεν εμπίπτει στις περιοχές που αίρεται ο κοινόχρηστος χαρακτήρας του αιγιαλού.

10. Το κτηματογραφικό - υψομετρικό διάγραμμα της Αγγελικής Παπαχρυσού, Τοπογράφου Μηχανικού, κλίμακας 1:500, σε (1) μία πινακίδα, που συντάχθηκε τον Δεκέμβριο του 2015, θεωρήθηκε στις 10.9.2016 από την Ελένη Μητρίτσα, ΠΕ/Α Μηχανικών, Τοπογράφο Μηχανικό, υπάλληλο του Αυτοτελούς Γραφείου Δημόσιας Περιουσίας Λέσβου.

11. Τον αρχικό καθορισμό οριογραμμών στην ίδια περιοχή, όπως δημοσιεύτηκε στο ΦΕΚ 68/26.1.1996 τ.Δ'.

12. Την Έκθεση της Επιτροπής από 10.9.2016 για τον έλεγχο της διάβρωσης στην ίδια περιοχή του καθορισμού.

13. Τα στοιχεία καθορισμού αιγιαλού και παραλίας όπως ορίζονται λεπτομερώς στο άρθρο 9 του ν. 2971/2001 ήτοι:

α) Την γεωμορφολογία του εδάφους, ότι η ακτή είναι ομαλή και αμμώδης, εντός ορίων οικισμού προ του 1923.

β) Ότι δεν υπάρχουν παράκτιοι φυσικοί πόροι.

γ) Ότι η ακτή επηρεάζεται από νότιους, νοτιοδυτικούς, και νοτιοανατολικούς, που φτάνουν συνήθως έως 7 μποφόρ.

δ) Τη μορφολογία του πυθμένα, ο οποίος είναι ομαλός και αμμώδης.

ε) Ότι το ανάπτυγμα του κυματισμού είναι μικρό, με το μέγιστο ύψος των κυμάτων να φτάνει συνήθως το χειμώνα τα 2 μέτρα.

στ) Ότι δεν υπάρχουν χωροταξικές κατευθύνσεις ή χρήσεις γης.

ζ) Ότι στον οικισμό Σκάλα Ερεσού υφίστανται τα Δημόσια Κτήματα ΒΚ 227 και 229 σε γειτνίαση με την παράκτια ζώνη.

η) Ότι υφίσταται παλαιός αιγιαλός, όπως καθορίστηκε με το ΦΕΚ 68/1996 τ.Δ' και παραμένει ως έχει.

θ) Ότι η περιοχή δεν έχει προκηρυχθεί προς κτηματογράφηση.

ι) Ότι η περιοχή δεν ανήκει σε ευπαθές οικοσύστημα - προστατευόμενη περιοχή.

14) Την εισήγηση της Προέδρου να μην επανακαθοριστεί η γραμμή αιγιαλού διότι μετά την έκθεση διάβρωσης, η οποία κοινοποιήθηκε αρμοδίως, πρέπει απαραίτητα να ληφθούν μέτρα αποκατάστασης και προστασίας. Επίσης να απαλειφθεί η γραμμή παραλίας 1" έως 9", διότι υφίσταται παραλιακός πλακόστρωτος δρόμος κυκλοφορίας καθώς και κάθετοι σε αυτόν, οι οποίοι σύμφωνα με το αρθ. 28 του ν. 1337/1983 διατηρούν το δημοτικό κοινόχρηστο χαρακτήρα τους εφόσον είναι εντός οικισμού. Με τον τρόπο αυτό ενοποιούνται τα υπάρχοντα 3 διακεκριμένα Δημ. Κτήματα και δημιουργείται ένα ευρύτερο Δημόσιο ακίνητο, το οποίο θα μισθώνεται από τις επιχειρήσεις για τις ανάγκες τους, δεδομένου του αμιγούς τουριστικού χαρακτήρα της Σκάλας Ερεσού, αποδίδοντας έσοδα στο δημόσιο.

15) Τη γνώμη του μέλους 2., το οποίο δεν συμφωνεί με τον επανακαθορισμό την χρονική αυτή στιγμή και προτείνει ο επανακαθορισμός να γίνει μετά την αποκατάσταση της ακτής.

16) Τη γνώμη του μέλους 5., το οποίο διαπιστώνει υποχώρηση, λόγω διάβρωσης, της ακτογραμμής και ότι επιβάλλεται η αποκατάστασή της με τα απαραίτητα έργα. Δεν συμφωνεί με την απαλοιφή της παραλίας διότι αυτή θα γίνει δημόσιο κτήμα ιδιωτικού χαρακτήρα. Συμφωνεί με το μέλος 2. ότι ο επανακαθορισμός πρέπει να γίνει μετά την εκτέλεση έργων και προτείνει την υπαγωγή των κατασκευών που εξυπηρετούν τις τουριστικές επιχειρήσεις στο άρθρο 6 του ν. 4067/2012 με ανακήρυξη της παραλίας της Σκάλας Ερεσού από την Γεν. Γραμματεία Αιγαίου και Νησιωτικής Πολιτικής και σε ζώνη ιδιαίτερου κάλλους ανθρωπογενούς χαρακτήρα.

Επανακαθορίζει

Επί του παραπάνω τοπογραφικού διαγράμματος, με ψήφους τρεις (3) υπέρ (πρώτο, τρίτο και τέταρτο μέλος) και δύο (2) κατά (δεύτερο και πέμπτο μέλος):

1. Την οριογραμμή παραλίας δι' απαλοιφής των σημείων 1' έως 9'.

2. Οριοθετείται γραμμή παραλίας με τα σημεία 1' έως 8' όπως φαίνεται στο διάγραμμα, ώστε να διαφυλαχθεί ο κοινόχρηστος χαρακτήρας του τεχνικά οριοθετημένου χειμάρρου εντός οικισμού.

3. Υπάρχει παλαιός αιγιαλός που είναι ήδη οριοθετημένος (ΦΕΚ 68/τ.Δ'/1996) και παραμένει ως έχει αλλά γίνεται αναρρύθμιση των κορυφών του ώστε η αριθμηση του να είναι πλέον συνεχόμενη (1", 2" ... ως 13").

4. Η γραμμή αιγιαλού δεν επανακαθορίζεται προς το παρόν, διότι έχει κοινοποιηθεί η έκθεση διάβρωσης αρμοδίως και πρέπει οπωσδήποτε να συνταχθεί ακτομηχανική μελέτη αποκατάστασης, ει δε άλλως θα επανακαθορισθεί αυτοδίκαια από την αρμόδια υπηρεσία.

Η Επιτροπή

Η Πρόεδρος

ΕΛΕΝΗ ΜΗΤΡΙΤΣΑ

Τα Μέλη

ΣΤΑΥΡΟΣ ΔΑΛΙΑΚΟΠΟΥΛΟΣ
ΝΙΚΟΛΑΟΣ ΠΑΣΣΑΔΗΣ
ΘΕΟΔΩΡΑ ΖΑΦΕΙΡΙΟΥ
ΕΥΓΕΝΙΑ ΚΟΥΤΣΙΔΟΥ





ΥΠΟΜΝΗΜΑ	
	γραμμή αιγαλιού
	γραμμή παραλίας
	γραμμή παλαιού αιγαλιού
	όριο οικισμού Σκάλας Ερεσού
	Υφιστάμενη Ακτογραμμή
	Ακτογραμμή παλαιότερου έτους
	Κύρια Ισοψύγης Καμπύλη (Ισοδιάσταση 1,00 μ.)
	Δευτερεύουσα Ισοψύγης Καμπύλη (Ισοδιάσταση 0,20 μ.)
	Υφιστάμενο Τοίχιο
	Κτίσμα
	Ημιυπαίθριος Χώρος (Η/Χ)
	Βάση Ξύλινης Εξέδρας

4333200

4333150

4333100




ΑΓΓΕΛΙΚΗ ΠΑΠΑΧΡΥΣΟΥ
ΔΙΠΛ. ΑΓΡΟΝΟΜΟΣ & ΤΟΠΟΓΡΑΦΟΣ ΜΗΧΑΝΙΚΟΣ Α.Π.Θ.


ΕΠΑΝΑΚΑΘΟΡΙΣΜΟΣ ΟΡΙΩΝ

εγκρίσεις:

έλεγχος:

Φορόμενοι ιδιοκτήτες	
1	ΒΕΛΗ ΕΛΕΝΗ συζ. Γεωργίου
2	ΜΥΣΣΙΝΙΑΣ ΒΑΣΙΛΕΙΟΣ ΚΑΙ ΓΕΩΡΓΙΟΣ
3	κλπ. ΤΖΑΝΕΤΟΥ
4	ΔΗΜΟΤΙΚΟ ΑΚΙΝΗΤΟ
5	ΤΖΑΝΕΤΟΣ ΚΛΕΟΜΕΝΗΣ
6	ΟΙΚΟΝΟΜΙΔΗΣ ΙΓΝΑΤΙΟΣ
7	ΠΑΠΑΔΟΠΟΥΛΟΥ ΕΛΠΙΔΑ
8	ΑΦΟΙ ΔΟΒΑ
9	ΔΗΜΟΤΙΚΟ ΑΚΙΝΗΤΟ
10	ΚΟΥΚΟΣ ΘΕΟΔΩΡΟΣ

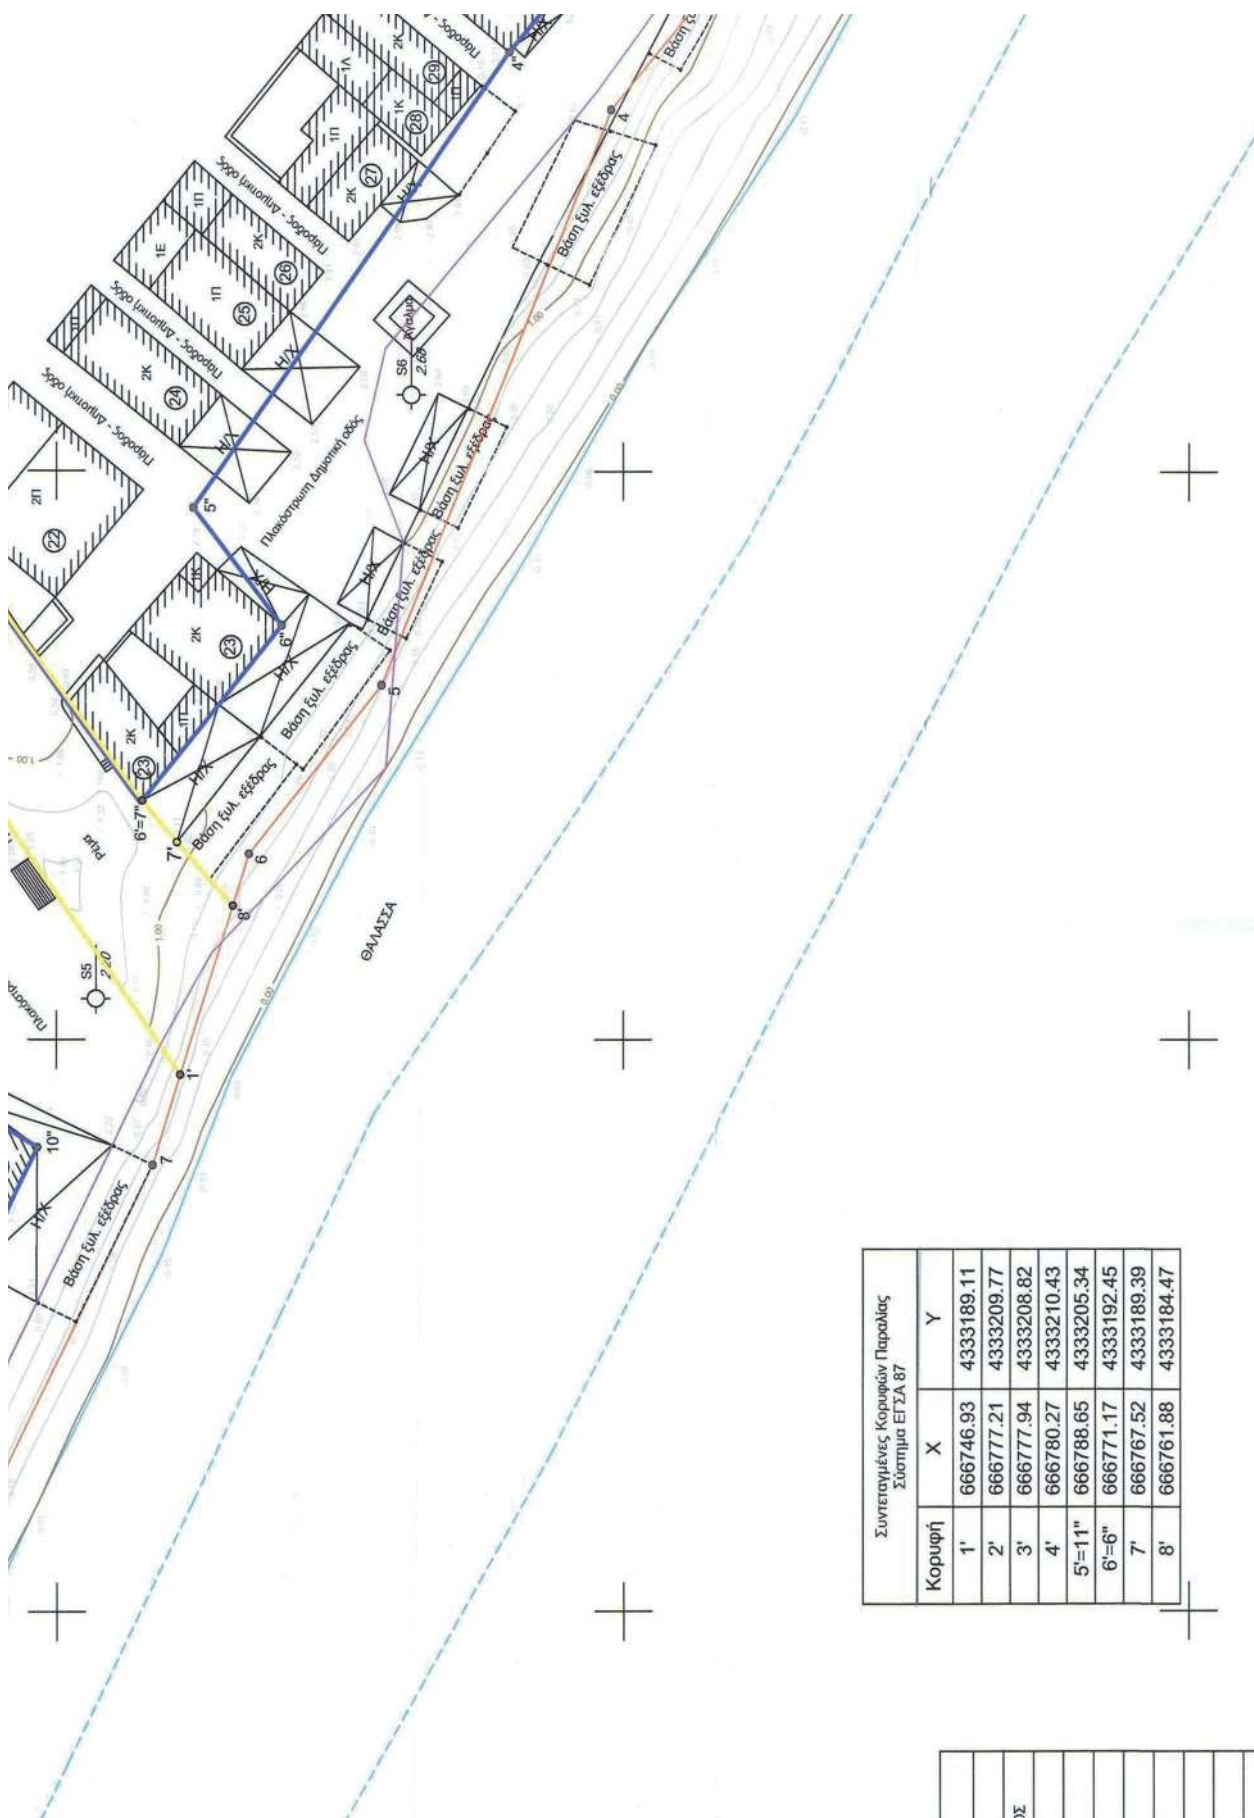

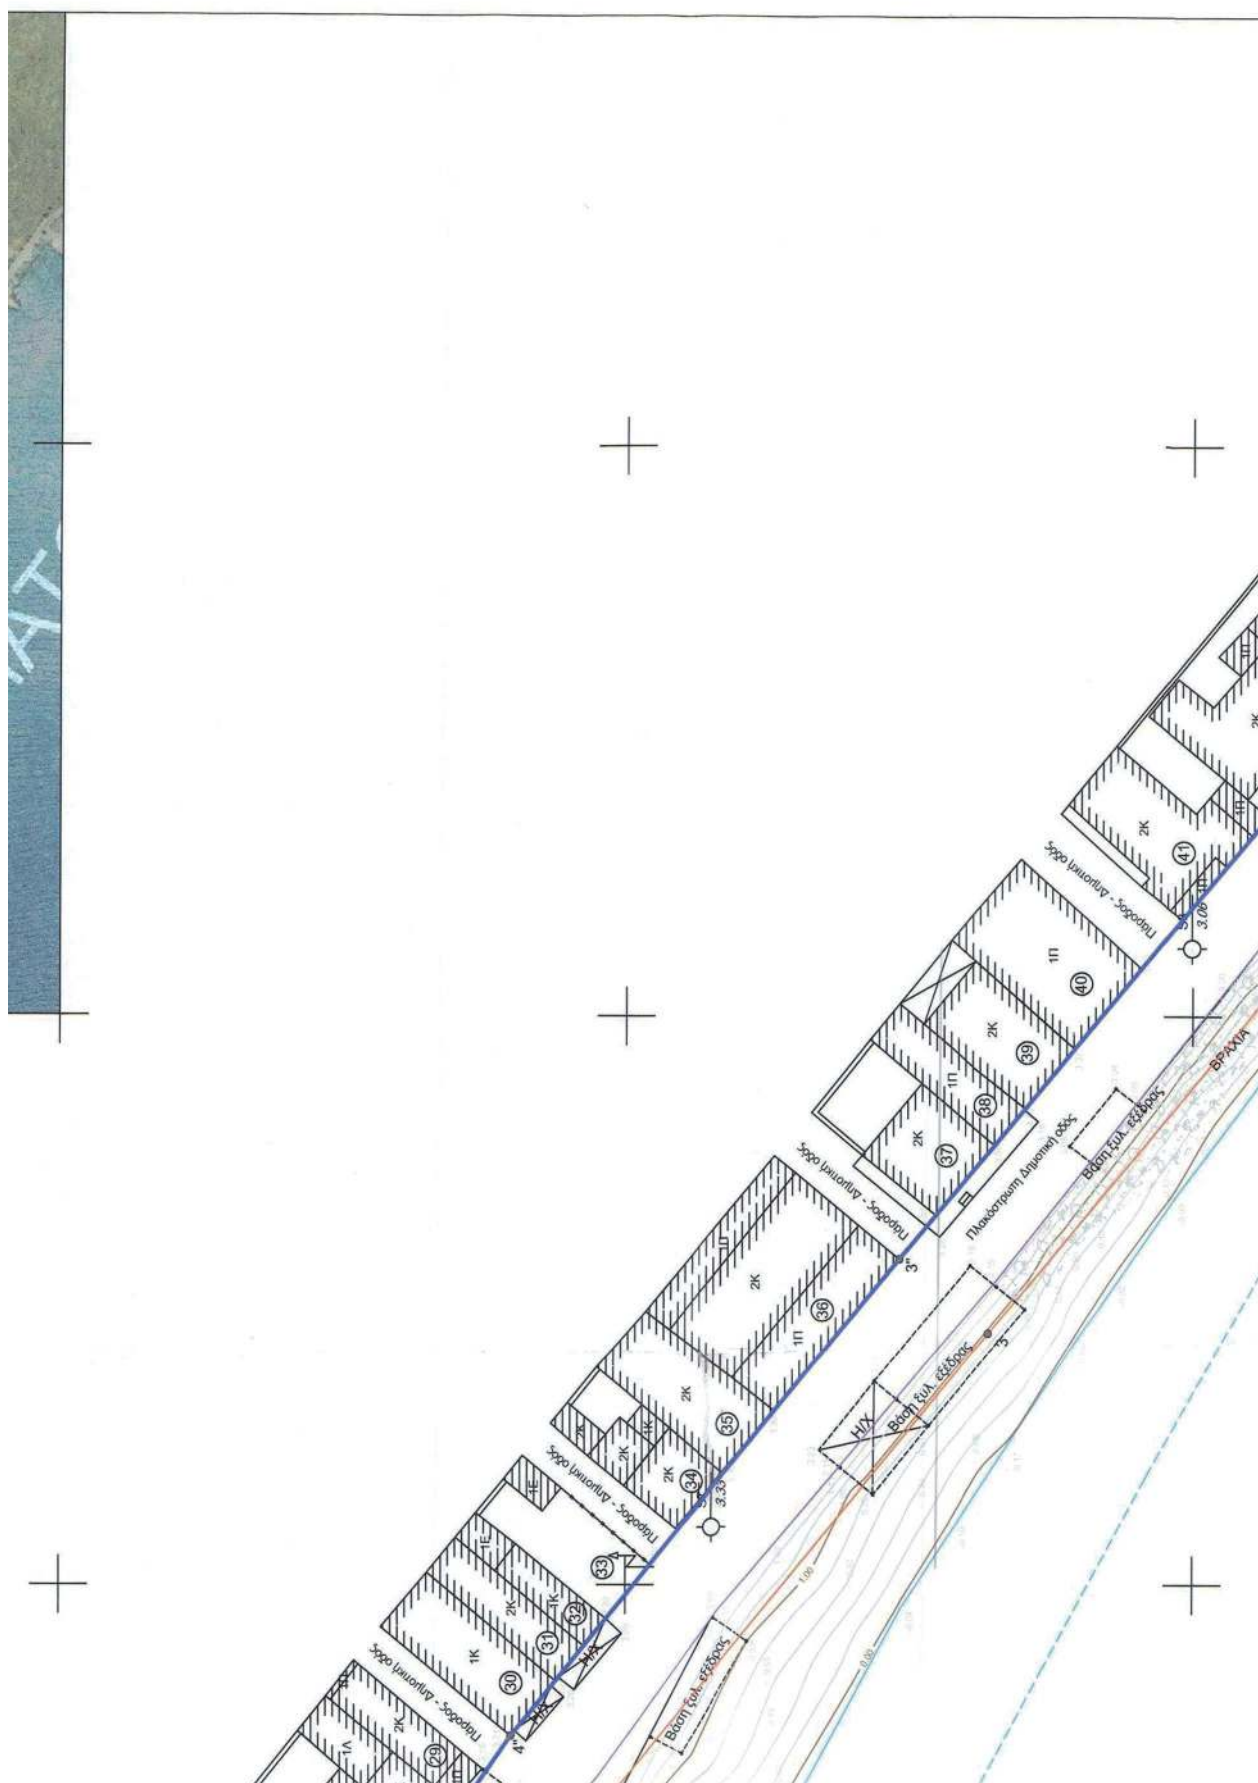

ΑΙΓΙΑΛΟΥ ΚΑΙ ΠΑΡΑΛΙΑΣ	έλεγχος:	<table border="1" style="width: 100%; border-collapse: collapse;"> <tr> <td style="width: 50%; vertical-align: top;"> "ΣΚΑΛΑ ΕΡΕΣΟΥ" θέση: Δ.Ε. ΕΡΕΣΟΥ ΔΗΜΟΥ ΛΕΣΒΟΥ, ΝΟΜΟΥ ΛΕΣΒΟΥ </td> <td style="width: 50%; vertical-align: top;"> θεώρηση: </td> </tr> </table>	"ΣΚΑΛΑ ΕΡΕΣΟΥ" θέση: Δ.Ε. ΕΡΕΣΟΥ ΔΗΜΟΥ ΛΕΣΒΟΥ, ΝΟΜΟΥ ΛΕΣΒΟΥ	θεώρηση:
"ΣΚΑΛΑ ΕΡΕΣΟΥ" θέση: Δ.Ε. ΕΡΕΣΟΥ ΔΗΜΟΥ ΛΕΣΒΟΥ, ΝΟΜΟΥ ΛΕΣΒΟΥ	θεώρηση:			
ΚΤΗΜΑΤΟΓΡΑΦΙΚΟ - ΥΨΟΜΕΤΡΙΚΟ ΔΙΑΓΡΑΜΜΑ	αριθμός σχεδίου:	<table border="1" style="width: 100%; border-collapse: collapse;"> <tr> <td style="width: 50%; vertical-align: top;"> κλίμακα: 1:500 </td> <td style="width: 50%; vertical-align: top;"> ημερομηνία: 15 Δεκεμβρίου 2015 </td> </tr> </table>	κλίμακα: 1:500	ημερομηνία: 15 Δεκεμβρίου 2015
κλίμακα: 1:500	ημερομηνία: 15 Δεκεμβρίου 2015			
υπογραφή:	σφραγίδα:	ΑΓΓΕΛΙΚΗ Δ. ΠΑΠΑΧΡΥΣΟΥ ΔΙΠΛ. ΑΓΡΟΝΟΜΟΣ & ΤΟΠΟΓΡΑΦΟΣ ΜΗΧΑΝΙΚΟΣ Α.Π.Θ. ΧΑΤΖΗΓΡΗΓΟΡΗ 6 - ΜΥΤΙΛΗΝΗ, Τ.Κ. 81131 Α.Μ. ΤΕΕ: 126336 - Α.Μ. ΜΕΛΕΤΗΤΗ: 25381 ☎ 22510 25206 - ΚΙΝ.: 697 6908566 ΑΦΜ: 132948228 - ΔΟΥ: ΜΥΤΙΛΗΝΗΣ		

4333050
099999
009999

9	ΔΗΜΟΤΙΚΟ ΑΚΙΝΗΤΟ
10	ΚΟΥΚΟΣ ΘΕΟΔΩΡΟΣ
11	ΣΑΧΛΑΣ ΗΛΙΑΣ
12	ΚΝΗΡ. ΣΤΕΦΑΝΗ
13	ΚΑΡΤΕΡΗΣ ΓΕΩΡΓΙΟΣ ΚΑΙ ΙΩΑΝΝΗΣ
14	ΜΠΑΡΑΚΤΑΡΗ - ΦΙΛΙΠΠΟΥ
15	ΚΝΗΡ. ΧΑΤΖΗΣΑΒΒΑ
16	ΜΕΤΣΕΑΣ ΛΟΥΚΑΣ
17	ΣΚΟΥΦΑΤΟΓΛΟΥ ΚΩΝΣΤΑΝΤΙΝΟΣ
18	ΓΑΛΗΝΟΥ ΕΛΕΝΗ
19	ΑΦΟΙ ΚΟΒΡΑ
20	ΓΕΩΡΓΙΟΥ ΛΙΤΣΑ
21	ΧΑΧΑΛΑΣ ΓΕΩΡΓΙΟΣ
22	ΚΑΠΕΤΑΝΙΟΣ ΜΠΑΛΗΣ
23	ΚΟΥΡΔΟΥΤΗ ΠΟΥΛΞΕΝΗ
24	ΑΝΔΡΕΟΥ ΣΤΡΑΤΟΝΙΚΗ
25	ΨΩΜΑΣ ΑΝΕΣΤΗΣ
26	ΚΟΥΡΚΟΥΤΣΑΚΗ ΘΕΟΔΟΣΙΑ
27	ΣΟΥΒΑΤΖΟΓΛΟΥ ΚΩΝΣΤΑΝΤΙΝΟΣ
28	ΣΑΜΑΡΑΣ Γ. & ΚΑΡΑΓΡΗΓΟΡΙΟΥ Π.
29	ΚΟΥΚΟΣ ΓΑΒΡΙΗΛ
30	ΙΩΣΗΦΕΛΛΗ ΧΑΡΙΚΛΕΙΑ
31	ΝΙΑΡΟΥ ΧΑΡΜΟΣΥΝΗ
32	ΚΑΖΑΖΗΣ ΑΛΕΞΑΝΔΡΟΣ
33	ΚΑΖΑΖΗΣ ΠΑΝΑΓΙΩΤΗΣ
34	ΓΙΑΝΝΟΥΛΗ ΑΝΤΙΓΟΝΗ
35	ΚΙΟΥΜΟΥΡΤΖΟΓΛΟΥ ΔΗΜΗΤΡΙΟΣ
36	κ.λπ. ΑΣΗΜΑΚΟΠΟΥΛΟΥ ΓΕΩΡΓΙΟΥ
37	ΚΟΥΚΟΥ ΧΑΡΜΟΣΥΝΗ
38	ΟΙΚΟΝΟΜΙΔΗΣ
39	κ.λπ. ΤΖΑΝΕΤΟΥ ΝΙΚΟΛΑΟΥ
40	ΤΖΑΝΕΤΟΥ ΣΑΠΦΩ
41	ΟΙΚΟΝΟΜΙΔΟΥ ΒΗΘΕΕΜ
42	ΧΡΥΣΟΣΤΟΜΟΥ - ΚΥΡΑΤΖΗ ΑΝΔΡΟΜΑΧΗ
43	ΦΙΛΙΠΠΟΥ ΜΙΧΑΗΛ
44	ΦΙΛΙΠΠΟΥ ΣΠΥΡΟΣ
45	ΜΠΟΥΡΑΤΖΗΣ Ε. & ΔΕΜΙΡΗΣ Χ.

4333000
099999
009999

ΥΠΟΜΝΗΜΑ ΕΠΙΤΡΟΠΗΣ ΔΙΓΙΑΛΟΥ ΚΑΙ ΠΑΡΑΛΙΑΣ ΧΩΡΙΚΗΣ ΑΡΜΟΔΙΟΤΗΤΑΣ ΛΕΣΣΟΥ

- 1. Το παρόν Υπόμνημα συνοδεύει την από 10-09-2016 Έκθεση Επιτροπής του Αρθ. 3 του Ν. 2971/2001 στην περιοχή οικισμού Σκάλας Ερεσού, Δήμου Λέσβου.
- 2. Το κτηματογραφικό - υδρομετρικό διάγραμμα είναι κλίμακας 1:500 και αποτελείται από μία (1) πινακίδα.
- 3. Η οριογραμμή αγάλου δεν επανακαθορίζεται.
- 4. Η οριογραμμή παλασιού αγάλου δεν επανακαθορίζεται αλλά γίνεται αναρρίθμηση των κορυφών της ώστε η ορθύμηση της να είναι πλέον συνεχόμενη (1", 2", ... ως 13") .
- 5. Απαιτείονται τα σημεία 1" έως 9" της παραλλας του αρχικού καθορισμού.
- 6. Καθορίζονται νέα σημεία παραλλας 1" έως 8" ώστε να προστατευθεί ο κοινόχρηστος χαρακτήρας του τεχνικά οριοθετημένου χειμάρρου.
- 7. Καμία άλλη μεταβολή δεν επέρχεται.
- 8. Η εξάρτηση έγινε σύμφωνα με το Ελληνικό Γεωδαιτικό Σύστημα Αναφοράς ΕΓΣΑ' 87.

Μυτιλήνη 10-09-2016

Η ΕΠΙΤΡΟΠΗ

Η ΠΡΟΕΔΡΟΣ

1. ΕΛΕΝΗ ΜΗΤΡΙΤΣΑ
ΠΕ/Α ΤΟΠ. ΜΗΧ./Α

ΤΑ ΜΕΛΗ

2. ΣΤΑΥΡΟΣ ΔΑΛΙΑΚΟΠΟΥΛΟΣ
ΤΕ/Α ΜΗΧΑΝΙΚΩΝ

3. ΝΙΚΟΛΑΟΣ ΤΑΣΣΑΔΗΣ
ΠΛΟΙΑΡΧΟΣ Λ.Σ.

4. ΘΕΟΔΩΡΑ ΖΑΦΕΙΡΙΟΥ
ΠΕ/Α ΠΟΛ. ΜΗΧ.

5. ΕΥΓΕΝΙΑ ΚΟΥΤΣΙΔΟΥ
ΠΕ/Α ΠΕΡΙΒΓΩΝ



Συντεταγμένες Κορυφών Αγάλου Σύστημα ΕΓΣΑ 87		
Κορυφή	X	Y
9	666600.51	4333256.21
8	666629.66	4333245.00
7	666739.08	4333191.55
6	666766.48	4333183.05
5	666781.28	4333171.36
4	666831.66	4333151.11
3	666872.13	4333117.98
2	666912.43	4333084.53
1	666936.49	4333073.52

Συντεταγμένες Κορυφών Παλασιού Αγάλου Σύστημα ΕΓΣΑ 87		
Κορυφή	X	Y
1"	666940.66	4333073.89
2"	666917.50	4333093.33
3"	666878.74	4333125.80
4"	666836.73	4333160.10
5"	666796.76	4333187.97
6"	666786.47	4333180.16
7"	666771.17	4333192.45
8"	666788.65	4333205.34
9"	666755.08	4333225.73
10"	666740.65	4333201.68
11"	666631.60	4333254.74
12"	666626.36	4333265.81
13"	666613.20	4333281.95

002/999 666700 057/50 008999 058999

