



ΕΦΗΜΕΡΙΔΑ ΤΗΣ ΚΥΒΕΡΝΗΣΕΩΣ ΤΗΣ ΕΛΛΗΝΙΚΗΣ ΔΗΜΟΚΡΑΤΙΑΣ

26 Απριλίου 2018

ΤΕΥΧΟΣ ΤΕΤΑΡΤΟ

Αρ. Φύλλου 160

ΠΕΡΙΕΧΟΜΕΝΑ

ΑΠΟΦΑΣΕΙΣ

1. Επικύρωση του καθορισμού των οριογραμμών ρέματος στη θέση «Πλατανιάς» στη Νήσο Σκιάθου της Π.Ε. Μαγνησίας και Σποράδων.
2. Έγκριση καθορισμού λατομικών περιοχών στην Περιφερειακή Ενότητα Κορινθίας της Περιφέρειας Πελοποννήσου.
3. Έγκριση καθορισμού λατομικών περιοχών στην Περιφερειακή Ενότητα Κέρκυρας της Περιφέρειας Ιονίων Νήσων.
4. Εν μέρει ανάκληση της αριθμ. 799/6-5-1982 (ΦΕΚ 462/τ.Δ'/20-9-1982) απόφασης Νομάρχης Κεφαλληνίας όπως τροποποιήθηκε και ισχύει σήμερα, για έκταση εμβαδού 1.724,98 τ.μ., λόγω πλάνης, που βρίσκεται στη θέση «Ραχούλα», Τοπικής Κοινότητας Καραβάδου, Δημοτικής Ενότητας Λειβαθούς, Δήμου Κεφαλονιάς ΠΕ. Κεφ/νιάς.

ΑΠΟΦΑΣΕΙΣ

Αριθμ. 111/9565

(1)

Επικύρωση του καθορισμού των οριογραμμών ρέματος στη θέση «Πλατανιάς» στη Νήσο Σκιάθου της Π.Ε. Μαγνησίας και Σποράδων.

Ο ΣΥΝΤΟΝΙΣΤΗΣ ΑΠΟΚΕΝΤΡΩΜΕΝΗΣ
ΔΙΟΙΚΗΣΗΣ ΘΕΣΣΑΛΙΑΣ - ΣΤΕΡΕΑΣ ΕΛΛΑΔΑΣ

Έχοντας υπόψη:

1. Τις διατάξεις του ν. 3852/2010 (87 Α') «Νέα αρχιτεκτονική της Αυτοδιοίκησης και της Αποκεντρωμένης Διοίκησης - Πρόγραμμα Καλλικράτης»,
2. Τις διατάξεις του ν.2503/1997 (107 Α') "Διοίκηση, Οργάνωση, στελέχωση της Περιφέρειας κ.λπ.",
3. Το π.δ. 138/2010 (231 Α') «Οργανισμός της Αποκεντρωμένης Διοίκησης Θεσσαλίας - Στερεάς Ελλάδας»,
4. Την υπ'αριθμ. 13917/15-5-2017 απόφαση Υπ.Εσωτερικών (ΦΕΚ 250/ ΥΟΔΔ/26-5-2017) περί διορισμού του Νικολάου Ντίτορα του Ευαγγέλου ως Συντονιστή της Αποκεντρωμένης Διοίκησης Θεσσαλίας - Στερεάς Ελλάδας,

5. Τις διατάξεις του αρθρ. 56 του ν. 4257/2014 «Επί-γουσες ρυθμίσεις αρμοδιότητας Υπουργείου Εσωτερικών» (ΦΕΚ 93 Α'),

6. Τις δ/ξεις του ν. 4258/2014 (ΦΕΚ 94 Α),

7. Το υπ' αριθμ. 40719/12-10-2011 έγγραφο του ΥΠΕ-ΚΑ/ΔΠΣ/Δ' περί «Απόψεις ΔΠΣ του ΥΠΕΚΑ σχετικά με θέματα αρμοδιότητας οριοθέτησης υδατορεμάτων»,

8. Το υπ'αριθμ. 8211/21-11-2017 έγγραφο της Δ/νσης Τεχνικών Έργων Περιφερειακών Ενοτήτων Μαγνησίας και Σποράδων Περιφέρειας Θεσσαλίας (αρ. πρωτ. ΔΙΠΕ-ΧΩΣΧ 3223/209206/22-11-2017), με το οποίο υποβλήθηκαν ελεγμένα και θεωρημένα όλα τα προβλεπόμενα από την ισχύουσα νομοθεσία στοιχεία που αφορούν στη μελέτη του θέματος σύμφωνα με το αρθρ. 3, του ν. 4258/14-04-2014 (ΦΕΚ 94 Α) και οι ακόλουθες (9) - (16) γνωμοδοτήσεις,

9. Το υπ'αριθμ. 444/18-1-2018 έγγραφο της ίδιας Υπηρεσίας (αρ. πρωτ. ΔΙΠΕΧΩΣΧ 111/9565/19-1-2018) με συμπληρωματικά στοιχεία,

10. Το υπ' αριθμ. 7077/20-2-2008 έγγραφο της 7ης Εφορείας Βυζαντινών Αρχαιοτήτων,

11. Το υπ' αριθμ. 5717/24-1-2008 έγγραφο της ΙΓ' Εφορείας Προϊστορικών και Κλασικών Αρχαιοτήτων,

12. Το υπ' αριθμ. 2636/9-1-2008 έγγραφο της υπηρεσίας Νεότερων Μνημείων και Τεχνικών Έργων Θεσσαλίας,

13. Το υπ'αριθμ. 2970/18-12-2007 έγγραφο του Δασαρχείου Σκοπέλου,

14. Την υπ'αριθμ. 100/2010 απόφαση Δημοτικού Συμβουλίου Σκιάθου,

15. Την υπ'αριθμ. 415/7228/18-3-2011 απόφαση Γ.Γ. Αποκεντρωμένης Διοίκησης Θεσσαλίας - Στερεάς Ελλάδας με την οποία εγκρίθηκαν οι Περιβαλλοντικοί Όροι (Ε.Π.Ο.) του έργου «Έργα αντιπλημμυρικής προστασίας σε χείμαρρους της Σκιάθου» του Δήμου Σκιάθου στην Περιφερειακή Ενότητα Μαγνησίας και Σποράδων.

16. Το υπ' αριθμ. 217/9353/16-2-2018 (αρ. πρωτ. ΔΙΠΕ-ΧΩΣΧ 409/26649/21-2-2018) γνωμοδοτικό έγγραφο της Δ/νσης Υδάτων Θεσσαλίας/Α.Δ.Θ. - Στ.Ελ. επί της μελέτης του θέματος.

και επειδή:

1. Η μελέτη του θέματος ελέγχθηκε και θεωρήθηκε από τη Δ/νση Τεχνικών Έργων ΠΕ Μαγνησίας και Σποράδων/Περιφέρειας Θεσσαλίας σχετικά με την πληρό-

τητα και την ορθότητά της, σύμφωνα με το αρθρ. 3, του ν.4258/2014.

2. Με τα (10) έως (16) σχετικά προσκομίστηκαν όλες οι απαιτούμενες από τον νόμο γνωμοδοτήσεις.

3. Η Δ/νση ΠΕΧΩΣΧΘ καθόρισε επί του σχεδίου με τίτλο «Οριζοντιογραφία οριοθέτησης ρέματος Πλατανιά» (κλιμ. 1:500) που συντάχθηκε από την «HYDROMENT ΣΥΜΒΟΥΛΟΙ ΜΗΧΑΝΙΚΟΙ Ε.Ε.», τις οριογραμμές του υδατορέματος, λαμβάνοντας υπόψη της τις διατάξεις του αρθρ. 1 του ν. 4258/2014, σύμφωνα και με την υποβληθείσα μελέτη,

4. Με την απόφαση αυτή δεν προκαλείται δαπάνη σε βάρος του Δημοσίου, αποφασίζουμε:

1. Την επικύρωση του καθορισμού των οριογραμμών ρέματος στη θέση «Πλατανιάς» στη Νήσο Σκιάθο της Π.Ε. Μαγνησίας και Σποράδων, με τις συντεταγμένες των κορυφών των πολυγωνικών τους γραμμών, όπως αυτές

καθορίστηκαν από τη Δ/νση ΠΕΧΩΣΧΘ και φαίνονται με μπλε χρώμα στο σχέδιο «Οριζοντιογραφία οριοθέτησης ρέματος Πλατανιά» (κλιμ. 1:500) που συντάχθηκε από την «HYDROMENT ΣΥΜΒΟΥΛΟΙ ΜΗΧΑΝΙΚΟΙ Ε.Ε.», που συνοδεύει την απόφαση αυτή και αποτελεί αναπόσπαστο μέρος της.

2. Η παρούσα απόφαση να αναρτηθεί στο διαδίκτυο βάσει της παρ. 19, αρθρ. 2, του ν.3861/2010 (110 Α').


3. Η ισχύς της παρούσας απόφασης αρχίζει από τη δημοσίευσή της στην Εφημερίδα της Κυβερνήσεως.


Η απόφαση αυτή μαζί με το συνημμένο σχέδιο «Οριζοντιογραφία οριοθέτησης ρέματος Πλατανιά», να δημοσιευθεί στην Εφημερίδα της Κυβερνήσεως.

Λάρισα, 19 Μαρτίου 2018

Ο Συντονιστής Αποκεντρωμένης Διοίκησης

ΝΙΚΟΛΑΟΣ ΝΤΙΤΟΡΑΣ

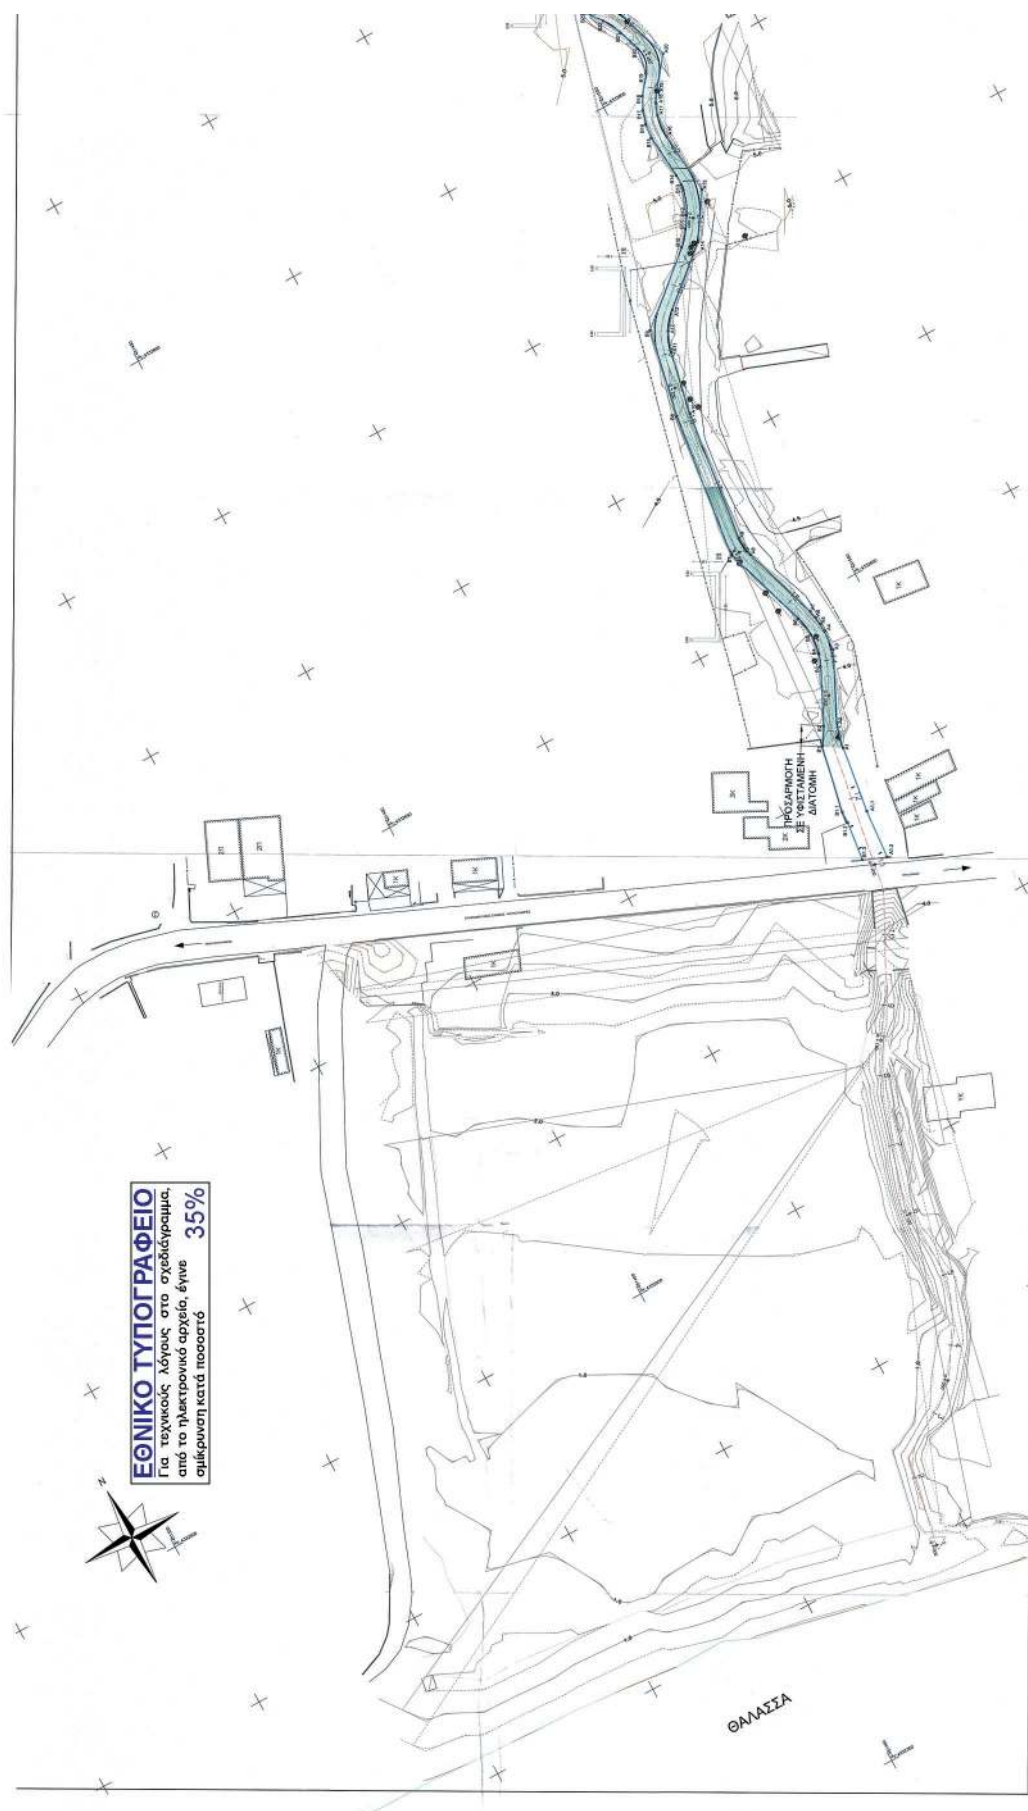

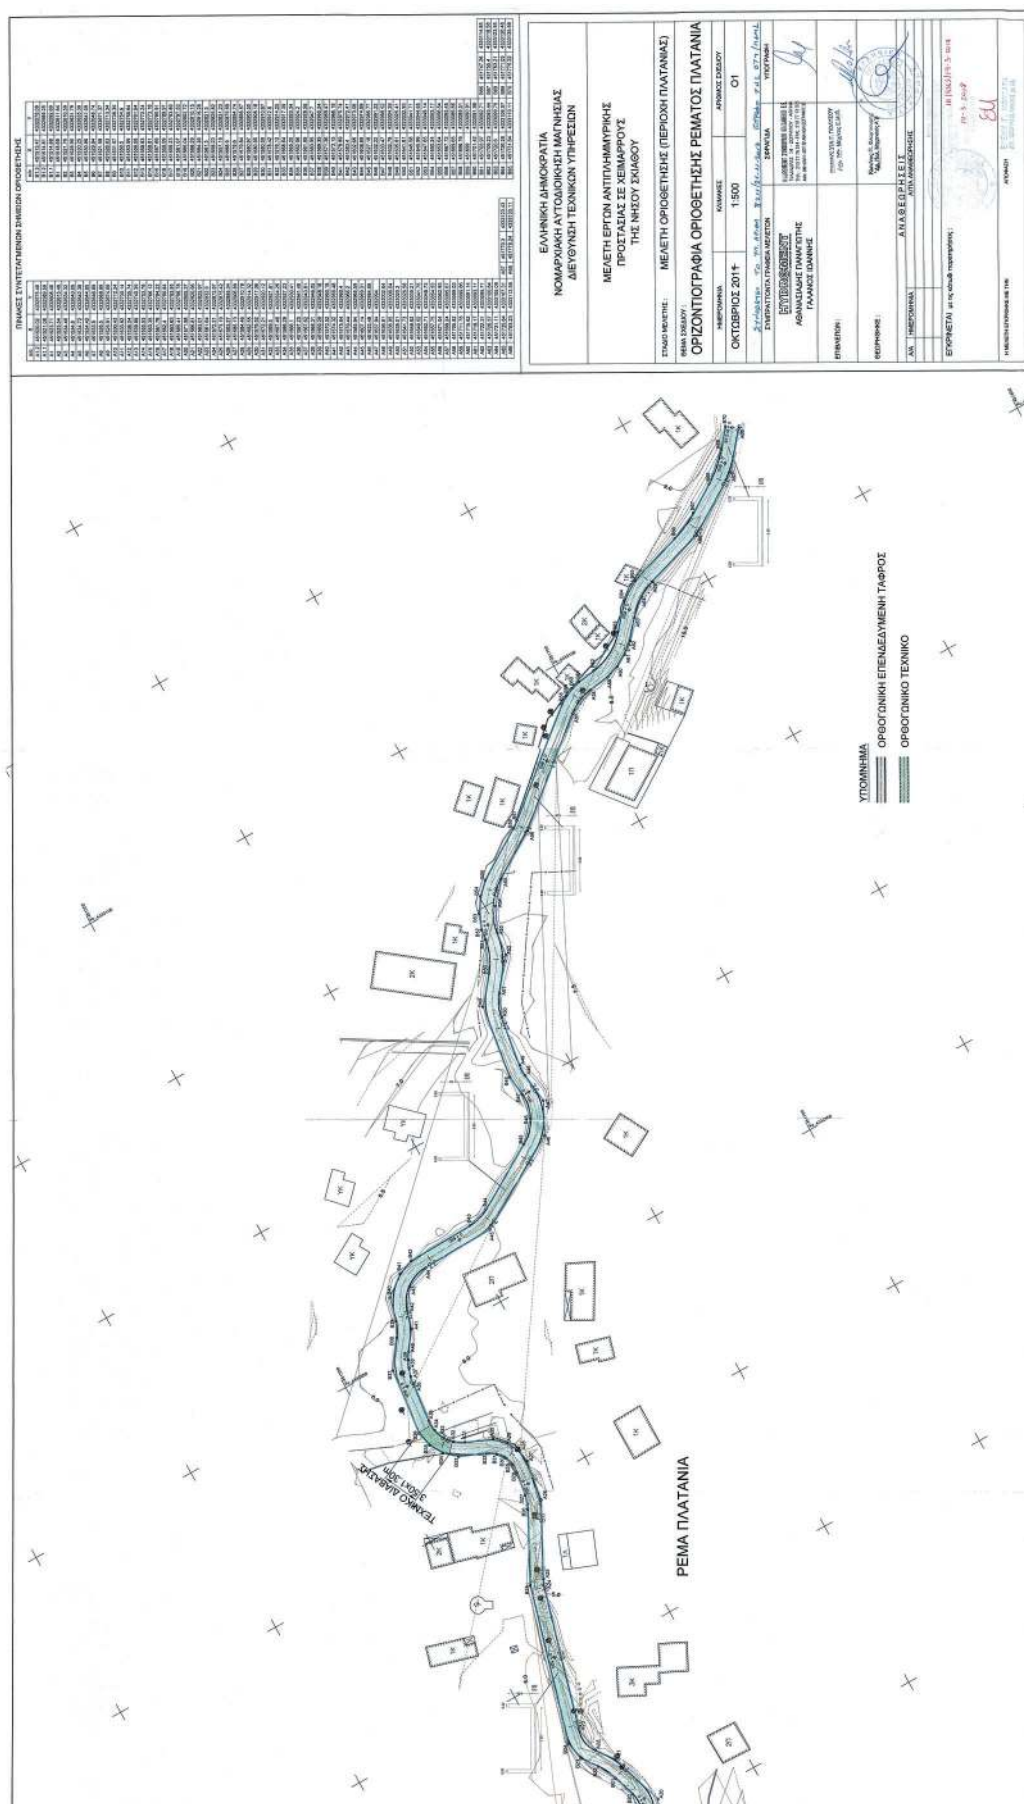

Αριθμ. 65586

(2)

Έγκριση καθορισμού λατομικών περιοχών στην Περιφερειακή Ενότητα Κορινθίας της Περιφέρειας Πελοποννήσου.

Ο ΣΥΝΤΟΝΙΣΤΗΣ ΑΠΟΚΕΝΤΡΩΜΕΝΗΣ ΔΙΟΙΚΗΣΗΣ ΠΕΛΟΠΟΝΝΗΣΟΥ, ΔΥΤΙΚΗΣ ΕΛΛΑΔΑΣ ΚΑΙ ΙΟΝΙΟΥ

Έχοντας υπόψη:

1. Τις διατάξεις του ν. 4512/2018 «Ρυθμίσεις για την εφαρμογή των Διαρθρωτικών Μεταρρυθμίσεων του Προγράμματος Οικονομικής Προσαρμογής και άλλες διατάξεις» (Α' 5).

2. Το ν.3852/2010 (ΦΕΚ 87/Α' /7-6-2010) «Νέα Αρχιτεκτονική της Αυτοδιοίκησης και της Αποκεντρωμένης Διοίκησης - Πρόγραμμα Καλλικράτης».

3. Το π.δ. 139/2010 (ΦΕΚ 232/Α' /27-12-2010) «Οργανισμός της Αποκεντρωμένης Διοίκησης Πελοποννήσου, Δυτικής Ελλάδας και Ιονίου».

4. Την υπουργική απόφαση 15870/15.05.2017 (ΦΕΚ 250/Υ.Ο.Δ.Δ./26.05.2017) «Διορισμός του Νικολάου Παπαθεοδώρου του Αγγελάκη ως Συντονιστή της Αποκεντρωμένης Διοίκησης Πελοποννήσου, Δυτικής Ελλάδας και Ιονίου».

5. Την υπ' αρ. 61820/14309/13.03.2018 (Δ/νση Βιομηχανίας, Ενέργειας και Φυσικών Πόρων Περιφέρειας Πελοποννήσου) εισήγηση του Περιφερειάρχη Πελοποννήσου περί καθορισμού λατομικών περιοχών στην Π.Ε. Κορινθίας, η οποία συνοδεύεται από την αιτιολογημένη γνώμη (Απόσπασμα του Πρακτικού 4 της συνεδρίασης της 14.02.2018) του Περιφερειακού Συμβουλίου Πελοποννήσου.

6. Το γεγονός ότι στην Περιφερειακή Ενότητα Κορινθίας δεν υφίστανται καθορισμένες λατομικές περιοχές.

7. Το γεγονός ότι από την παρούσα απόφαση δεν προκύπτει δαπάνη σε βάρος του Κρατικού προϋπολογισμού, αποφασίζουμε:

Εγκρίνουμε τον καθορισμό νέων λατομικών περιοχών στην Περιφερειακή Ενότητα Κορινθίας της Περιφέρειας Πελοποννήσου σύμφωνα με την παράγραφο 4 του άρθρου 46 του ν. 4512/2018.

Η απόφαση αυτή να δημοσιευθεί στην Εφημερίδα της Κυβερνήσεως.

Πάτρα, 29 Μαρτίου 2018

Ο Συντονιστής Αποκεντρωμένης Διοίκησης
ΝΙΚΟΛΑΟΣ ΠΑΠΑΘΕΟΔΩΡΟΥ

Αριθμ. 65563

(3)

Έγκριση καθορισμού λατομικών περιοχών στην Περιφερειακή Ενότητα Κέρκυρας της Περιφέρειας Ιονίων Νήσων.

Ο ΣΥΝΤΟΝΙΣΤΗΣ ΑΠΟΚΕΝΤΡΩΜΕΝΗΣ ΔΙΟΙΚΗΣΗΣ ΠΕΛΟΠΟΝΝΗΣΟΥ, ΔΥΤΙΚΗΣ ΕΛΛΑΔΑΣ ΚΑΙ ΙΟΝΙΟΥ

Έχοντας υπόψη:

1. Τις διατάξεις του ν. 4512/2018 «Ρυθμίσεις για την

εφαρμογή των Διαρθρωτικών Μεταρρυθμίσεων του Προγράμματος Οικονομικής Προσαρμογής και άλλες διατάξεις» (Α' 5).

2. Το ν.3852/2010 (ΦΕΚ 87/Α' /7-6-2010) «Νέα Αρχιτεκτονική της Αυτοδιοίκησης και της Αποκεντρωμένης Διοίκησης- Πρόγραμμα Καλλικράτης».

3. Το π.δ. 139/2010 (ΦΕΚ 232/Α' /27-12-2010) «Οργανισμός της Αποκεντρωμένης Διοίκησης Πελοποννήσου, Δυτικής Ελλάδας και Ιονίου».

4. Την υπουργική απόφαση 15870/15.05.2017 (ΦΕΚ 250/Υ.Ο.Δ.Δ./26.05.2017) «Διορισμός του Νικολάου Παπαθεοδώρου του Αγγελάκη ως Συντονιστή της Αποκεντρωμένης Διοίκησης Πελοποννήσου, Δυτικής Ελλάδας και Ιονίου».

5. Την υπ' αρ. 19863/7990/10703.2018 (Δ/νση Ανάπτυξης Π.Ε. Κέρκυρας Περιφέρειας Ιονίων Νήσων) εισήγηση του Περιφερειάρχη Ιονίων Νήσων περί καθορισμού λατομικών περιοχών στην Π.Ε. Κέρκυρας, η οποία συνοδεύεται από την αιτιολογημένη γνώμη (Απόσπασμα του Πρακτικού της με αριθμό 3ης/2018 συνεδρίασης της 10.02.2018) του Περιφερειακού Συμβουλίου Ιονίων Νήσων.

6. Το γεγονός ότι στην Περιφερειακή Ενότητα Κέρκυρας δεν υφίστανται καθορισμένες λατομικές περιοχές.

7. Το γεγονός ότι από την παρούσα απόφαση δεν προκύπτει δαπάνη σε βάρος του Κρατικού προϋπολογισμού, αποφασίζουμε:

Εγκρίνουμε τον καθορισμό νέων λατομικών περιοχών στην Περιφερειακή Ενότητα Κέρκυρας της Περιφέρειας Ιονίων Νήσων σύμφωνα με την παρ. 4 του άρθρου 46 του ν. 4512/2018.

Η απόφαση αυτή να δημοσιευθεί στην Εφημερίδα της Κυβερνήσεως.

Πάτρα, 29 Μαρτίου 2018

Ο Συντονιστής Αποκεντρωμένης Διοίκησης
ΝΙΚΟΛΑΟΣ ΠΑΠΑΘΕΟΔΩΡΟΥ

Αριθμ. 64600

(4)

Εν μέρει ανάκληση της αριθμ. 799/6-5-1982 (ΦΕΚ 462/τ.Δ' /20-9-1982) απόφασης Νομάρχης Κεφαλληνίας όπως τροποποιήθηκε και ισχύει σήμερα, για έκταση εμβαδού 1.724,98 τ.μ., λόγω πλάνης, που βρίσκεται στη θέση «Ραχούλα», Τοπικής Κοινότητας Καραβάδου, Δημοτικής Ενότητας Λειβαθούς, Δήμου Κεφαλονιάς ΠΕ. Κεφ/νιάς.

Ο ΣΥΝΤΟΝΙΣΤΗΣ ΑΠΟΚΕΝΤΡΩΜΕΝΗΣ ΔΙΟΙΚΗΣΗΣ ΠΕΛΟΠΟΝΝΗΣΟΥ - ΔΥΤΙΚΗΣ ΕΛΛΑΔΟΣ ΚΑΙ ΙΟΝΙΟΥ

Έχοντας υπόψη:

1. Τις δ/ξεις των άρθρων 24 παρ. 1 και 117 παρ. 3 του Συντάγματος.

2. Τις διατάξεις της παρ. 4 του άρθρου 44 του ν.998/1979 (ΦΕΚ 289/τ.Α' /1979) «περί προστασίας δασών και δασικών εν γένει εκτάσεων της χώρας» όπως έχει αντικατασταθεί με την παρ. 3 του άρθρου 35 του

ν. 4280/2014 (ΦΕΚ 159/τ.Α'/8-8-2014) «Περιβαλλοντική αναβάθμιση και ιδιωτική πολεοδομία - Βιώσιμη ανάπτυξη οικισμών. Ρυθμίσεις δασικής νομοθεσίας και άλλες διατάξεις».

3. Τις δ/ξεις του άρθρου 90 του π.δ. 63/2005 (ΦΕΚ 98/τ.Α'/2005) «Κωδικοποίηση νομοθεσίας για την Κυβέρνηση και τα Κυβερνητικά όργανα».

4. Τις διατάξεις των άρθρων 6 και 280 του ν. 3852/2010 (ΦΕΚ 87/Α'/7-6-2010) «Νέα Αρχιτεκτονική της Αυτοδιοίκησης και της Αποκεντρωμένης Διοίκησης - Πρόγραμμα Καλλικράτης».

5. Τις διατάξεις του π.δ. 139/2010 (ΦΕΚ 232/Α'/27-12-2010) «Οργανισμός της Αποκεντρωμένης Διοίκησης Πελοποννήσου, Δυτικής Ελλάδας και Ιονίου».

6. Τα αριθμ. 28 και 28Α του ν. 4325/2015 (ΦΕΚ Α'47) «Εκδημοκρατισμός της Διοίκησης - Καταπολέμηση Γραφειοκρατίας και Ηλεκτρονική Διακυβέρνηση, Αποκατάσταση αδικιών και άλλες διατάξεις».

7. Την αριθμ. 15870/15-5-2017 απόφαση του Υπουργού Εσωτερικών περί διορισμού του Νικολάου Παπαθεοδώρου του Αγγελάκη ως Συντονιστή της Αποκεντρωμένης Διοίκησης Πελοποννήσου, Δυτικής Ελλάδας και Ιονίου (ΦΕΚ τ. Υ.Ο.Δ.Δ. 250/26-5-2107).

8. Τις διαταγές του Υπουργείου Γεωργίας με αριθμ. α) 160417/1180/8-7-1980, β) 182447/3049/24-9-1980, γ) 168692/3318/5-10-1981, δ) 85144/1468/9-9-1992, ε) 60284/365/26-1-1994, στ) οικ. 105204/2793/31-7-2002, ζ) την υπ'αριθμ. 158/1978 γνωμοδότηση του Νομικού Συμβουλίου του Κράτους.

9. Την αριθμ. 15870/15-5-2017 απόφαση του Υπουργού Εσωτερικών περί διορισμού του Νικολάου Παπαθεοδώρου του Αγγελάκη ως Συντονιστή της Αποκεντρωμένης Διοίκησης Πελοποννήσου, Δυτικής Ελλάδας και Ιονίου (ΦΕΚ τ. Υ.Ο.Δ.Δ. 250/26-5-2107).

10. Την αριθμ. 799/6-5-1982 (ΦΕΚ 462/τ.Δ'/20-9-1982) απόφαση Νομάρχης Κεφαλληνίας όπως τροποποιήθηκε και ισχύει σήμερα με την οποία κηρύχθηκε ως αναδασωτέα, λόγω πυρκαγιάς, έκταση εμβαδού 2.500 στρεμμάτων.

11. Την αριθμ. 134310/1-9-2016 αίτηση θεραπείας της Σταματίας και Ελένης Μαρνιεράκη του Εμμανουήλ, προς τον Γ.Γ. Α.Δ.Π.Δ.Ελ. και Ι. κατά της αριθμ. 799/6-5-1982 (ΦΕΚ 462/τ.Δ'/20-9-1982) απόφασης Νομάρχης Κεφαλληνίας όπως ισχύει σήμερα.

12. Την αριθμ. 279271/6-11-2017 έκθεση εισήγησης του δασολόγου της Δ/νσης Συντονισμού και Επιθεώρησης Δασών της Α.Δ.Π.Δ.Ελ. και Ι. Παναγιώτη Σμηλιωτόπουλου «περί εν μέρει ανάκλησης της αριθμ 799/6-5-1982 (ΦΕΚ 462/τ.Δ'/20-9-1982) απόφασης Νομάρχης Κεφαλληνίας όπως ισχύει σήμερα, λόγω πλάνης περί τα πράγματα, για έκταση εμβαδού 1.724,98 τ.μ επειδή δεν ήταν δασική διαχρονικά ούτε και κατά τον χρόνο κήρυξης της ως αναδασωτέας, καθώς και την σύμφωνη γνώμη του Δ/ντή Συντονισμού και Επιθεώρησης Δασών της Α.Δ.Π.Δ.Ελ. και Ι.

13. Την αριθμ. 281107/8-11-2017 δ/γή Δ/νσης Συντονισμού και Επιθεώρησης Δασών της Α.Δ.Π.Δ.Ελ. και Ι. προς τη Δ/νση Δασών Κεφ/νιάς για την σύνταξη της παρούσας, αποφασίζουμε:

Ανακαλούμε εν μέρει την αριθμ. 799/6-5-1982 (ΦΕΚ 462/τ.Δ'/20-9-1982) απόφαση Νομάρχης Κεφαλληνίας όπως ισχύει σήμερα, για την έκταση εμβαδού 1.724,98 τ.μ, η οποία βρίσκεται στη θέση «Ραχούλα», Τοπικής Κοινότητας Καραβάδου, Δημοτικής Ενότητας Λειβαθούς, Δήμου Κεφαλονιάς Π.Ε. Κεφ/νιάς, επειδή δεν ήταν δασική διαχρονικά ούτε και κατά τον χρόνο κήρυξης της ως αναδασωτέας και κατά πλάνη περί τα πράγματα κηρύχθηκε ως αναδασωτέα με την ανωτέρω απόφαση.

Η ανωτέρω έκταση περιγράφεται με διαγράμμιση στο συνημμένο τοπογραφικό διάγραμμα κλίμακας. 1:5000 με αριθμ. 6133/8 και έχει όρια:

Ανατολικά: Με δασωμένη έκταση

Δυτικά: Με δασωμένη έκταση

Βόρεια: Με δασωμένη έκταση

Νότια: Με αγροτική έκταση

Από την εφαρμογή των κανονιστικών διατάξεων της απόφασης αυτής δεν προκαλείται δαπάνη σε βάρος του κρατικού προϋπολογισμού σύμφωνα με το άρθρο 90 του π.δ. 63/2005 «Κωδικοποίηση νομοθεσίας για την Κυβέρνηση και τα Κυβερνητικά όργανα» (ΦΕΚ 98/τ.Α'/2005).

Η απόφαση αυτή να δημοσιευθεί στην Εφημερίδα της Κυβερνήσεως.

Πάτρα, 28 Μαρτίου 2018

Ο Συντονιστής Αποκεντρωμένης Διοίκησης

ΝΙΚΟΛΑΟΣ ΠΑΠΑΘΕΟΔΩΡΟΥ


ΕΛΛΗΝΙΚΗ ΔΗΜΟΚΡΑΤΙΑ
ΑΠΟΚΕΝΤΡΩΜΕΝΗ ΔΙΟΙΚΗΣΗ
ΠΕΛ/ΝΗΣΟΥ-ΔΥΤΙΚΗΣ ΕΛΛΑΔΟΣ & ΙΟΝΙΟΥ
ΓΕΝΙΚΗ ΔΙΕΥΘΥΝΣΗ ΔΑΣΩΝ & ΑΓΡΟΤΙΚΩΝ
ΥΠΟΘΕΣΕΩΝ
Δ/ΝΣΗ ΣΥΝΤΟΝΙΣΜΟΥ & ΕΠΙΘΕΩΡΗΣΗΣ ΔΑΣΩΝ

Ανήκει στην αριθμ. : 64600/28-03-2018

Απόφαση ΣΥΝΤΟΝΙΣΤΗ Α.Δ.Π.Δ.Ε.Λ. & Ι.

ΠΙΝΑΚΑΣ ΣΥΝΤΕΤΑΓΜΕΝΩΝ ΕΓΣΑ

X=200551.0100 Y=4224767.2200
X=200543.5300 Y=4224759.4600
X=200535.0800 Y=4224755.3100
X=200527.6800 Y=4224749.2700
X=200525.1300 Y=4224748.7700
X=200522.5600 Y=4224741.5000
X=200519.2159 Y=4224732.2775
X=200517.7320 Y=4224725.3230
X=200517.8200 Y=4224721.3140
X=200525.1800 Y=4224713.0000
X=200530.0079 Y=4224709.8261
X=200546.3532 Y=4224721.8693
X=200575.9178 Y=4224734.9723
X=200571.6700 Y=4224741.8700
X=200569.3700 Y=4224745.5700
X=200567.1600 Y=4224745.2900
X=200564.3500 Y=4224747.0300
X=200560.9600 Y=4224751.3200
X=200559.2900 Y=4224754.3200
X=200556.9700 Y=4224757.9400

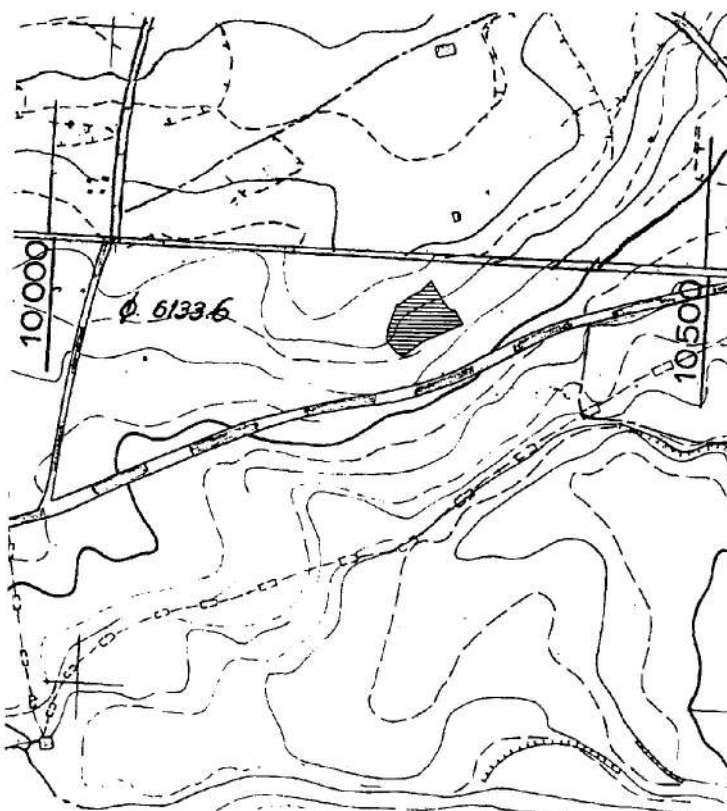

ΥΠΟΜΝΗΜΑ :

Σκιασμένο : Όρια έκτασης εμβαδού 1.724,98 τ.μ που ανακαλείται εν μέρει η αριθμ. 799/6-5-1982(ΦΕΚ Τ/Δ 462/20-9-1982) Απόφαση Νομάρχη Κεφαλληνίας

ΕΘΝΙΚΟ ΤΥΠΟΓΡΑΦΕΙΟ
Για τεχνικούς λόγους στο σχεδιάγραμμα, από το ηλεκτρονικό αρχείο, έγινε σμίκρυνση κατά ποσοστό 86%

Πάτρα

Ο ΣΥΝΤΑΚΤΗΣ

ΠΑΝΑΓΙΩΤΗΣ ΣΜΗΛΙΩΤΟΠΟΥΛΟΣ
ΔΑΣΟΛΟΓΟΣ

Πάτρα

Ο Δ/ΝΤΗΣ ΣΥΝΤΟΝΙΣΜΟΥ & ΕΠΙΘΕΩΡΗΣΗΣ ΔΑΣΩΝ Α.Δ.Π.Δ.Ε.Λ. & Ι.

ΝΙΚΟΛΑΟΣ ΜΠΑΚΟΥΛΟΠΟΥΛΟΣ
ΔΑΣΟΛΟΓΟΣ

Πάτρα

Ο Δ/ΝΤΗΣ ΣΥΝΤΟΝΙΣΜΟΥ & ΕΠΙΘΕΩΡΗΣΗΣ ΔΑΣΩΝ Α.Δ.Π.Δ.Ε.Λ. & Ι.

ΝΙΚΟΛΑΟΣ ΠΑΠΑΓΕΩΡΓΙΟΥ





ΕΘΝΙΚΟ ΤΥΠΟΓΡΑΦΕΙΟ

Το Εθνικό Τυπογραφείο αποτελεί δημόσια υπηρεσία υπαγόμενη στο Υπουργείο Διοικητικής Ανασυγκρότησης και έχει την ευθύνη τόσο για τη σύνταξη, διαχείριση, εκτύπωση και κυκλοφορία των Φύλλων της Εφημερίδας της Κυβερνήσεως (ΦΕΚ), όσο και για την κάλυψη των εκτυπωτικών αναγκών του δημοσίου (ν. 3469/2006, ΦΕΚ Α' 131).

1. ΦΥΛΛΟ ΤΗΣ ΕΦΗΜΕΡΙΔΑΣ ΤΗΣ ΚΥΒΕΡΝΗΣΕΩΣ (ΦΕΚ)

- Τα **ΦΕΚ σε ηλεκτρονική μορφή** διατίθενται δωρεάν στο **www.et.gr**, την επίσημη ιστοσελίδα του Εθνικού Τυπογραφείου. Όσα ΦΕΚ δεν έχουν ψηφιοποιηθεί και καταχωριστεί στην ανωτέρω ιστοσελίδα αποστέλλονται επίσης δωρεάν με την υποβολή αίτησης, για την οποία αρκεί η συμπλήρωση των αναγκαίων στοιχείων σε ειδική φόρμα.

- Τα **ΦΕΚ σε έντυπη μορφή** διατίθενται σε μεμονωμένα φύλλα είτε απευθείας από το Τμήμα Πωλήσεων, είτε ταχυδρομικά με την αποστολή αιτήματος παραγγελίας μέσω των ΚΕΠ, είτε με ετήσια συνδρομή μέσω του Τμήματος Συνδρομητών. Το κόστος ενός ασπρόμαυρου ΦΕΚ από 1 έως 16 σελίδες είναι 1,00 €, αλλά για κάθε επιπλέον οκτασέλιδο (ή μέρος αυτού) προσαυξάνεται κατά 0,20 €. Το κόστος ενός έγχρωμου ΦΕΚ από 1 έως 16 σελίδες είναι 1,50 €, αλλά για κάθε επιπλέον οκτασέλιδο (ή μέρος αυτού) προσαυξάνεται κατά 0,30 €. Το τεύχος Α.Σ.Ε.Π. διατίθεται δωρεάν.

• Τρόποι αποστολής κειμένων προς δημοσίευση:

Α. Τα κείμενα προς δημοσίευση στο ΦΕΚ, από τις υπηρεσίες και τους φορείς του δημοσίου, αποστέλλονται ηλεκτρονικά στη διεύθυνση **webmaster.et@et.gr** με χρήση προηγμένης ψηφιακής υπογραφής και χρονοσήμανσης.

Β. Κατ' εξαίρεση, όσοι πολίτες δεν διαθέτουν προηγμένη ψηφιακή υπογραφή μπορούν είτε να αποστέλλουν ταχυδρομικά, είτε να καταθέτουν με εκπρόσωπό τους κείμενα προς δημοσίευση εκτυπωμένα σε χαρτί στο Τμήμα Παραλαβής Δημοσιευτέας Ύλης.

- Πληροφορίες, σχετικά με την αποστολή/κατάθεση εγγράφων προς δημοσίευση, με την πώληση των τευχών και με τους ισχύοντες τιμοκαταλόγους για όλες τις υπηρεσίες μας, περιλαμβάνονται στην ιστοσελίδα μας. Η ενδεδειγμένη διαδρομή είναι: www.et.gr/ Φ.Ε.Κ./ Δημοσίευση Κειμένων ή Τεύχη ή Διάθεση ΦΕΚ ή Πώληση ή Συνδρομητές. Επίσης μέσω της ιστοσελίδας μας δίδονται πληροφορίες σχετικά με την πορεία δημοσίευσης των εγγράφων, με βάση τον Κωδικό Αριθμό Δημοσιεύματος (ΚΑΔ). Πρόκειται για τον αριθμό που εκδίδει το Εθνικό Τυπογραφείο για όλα τα κείμενα που πληρούν τις προϋποθέσεις δημοσίευσης.**

2. ΕΚΤΥΠΩΤΙΚΕΣ ΑΝΑΓΚΕΣ ΤΟΥ ΔΗΜΟΣΙΟΥ

Το Εθνικό Τυπογραφείο ανταποκρινόμενο σε αιτήματα υπηρεσιών και φορέων του δημοσίου αναλαμβάνει να σχεδιάσει και να εκτυπώσει κάρτες, βιβλία, αφίσες, μπλοκ, μηχανογραφικά έντυπα, φακέλους για κάθε χρήση, κ.ά. Επίσης σχεδιάζει και κατασκευάζει σφραγίδες.

ΕΠΙΚΟΙΝΩΝΙΑ ΜΕ ΤΟ ΕΘΝΙΚΟ ΤΥΠΟΓΡΑΦΕΙΟ

Ταχυδρομική Διεύθυνση: Καποδιστρίου 34, τ.κ. 10432, Αθήνα

ΤΗΛΕΦΩΝΙΚΟ ΚΕΝΤΡΟ: 210 5279000 - fax: 210 5279054

ΤΜΗΜΑΤΑ ΕΞΥΠΗΡΕΤΗΣΗΣ ΚΟΙΝΟΥ

Πωλήσεων: (Ισόγειο, τηλ. 210 5279178 - 180)

Συνδρομητών: (Ημιόροφος, τηλ. 210 5279136)

Πληροφοριών: (Ισόγειο, Γρ. 3 και τηλεφ. κέντρο 210 5279000)

Παραλαβής Δημ. Ύλης: (Ισόγειο, τηλ. 210 5279167, 210 5279139)

Ωράριο για το κοινό: Δευτέρα ως Παρασκευή: 8:00 - 13:30

Ιστοσελίδα: **www.et.gr**

Πληροφορίες σχετικά με την λειτουργία της ιστοσελίδας: **helpdesk.et@et.gr**

Αποστολή ψηφιακά υπογεγραμμένων εγγράφων προς δημοσίευση στο ΦΕΚ: **webmaster.et@et.gr**

Πληροφορίες για γενικό πρωτόκολλο και αλληλογραφία: **grammateia@et.gr**

