



ΕΦΗΜΕΡΙΔΑ ΤΗΣ ΚΥΒΕΡΝΗΣΕΩΣ ΤΗΣ ΕΛΛΗΝΙΚΗΣ ΔΗΜΟΚΡΑΤΙΑΣ

10 Μαΐου 2018

ΤΕΥΧΟΣ ΤΕΤΑΡΤΟ

Αρ. Φύλλου 185

ΠΕΡΙΕΧΟΜΕΝΑ

ΑΠΟΦΑΣΕΙΣ

- 1 Κήρυξη ως αναδασωτέας, δασικής έκτασης, εμβαδού 0,62004 στρ., στη θέση «Ξεροχάβουζο» περιφέρειας του Δήμου Βάρης-Βούλας-Βουλιαγμένης, της Περιφερειακής Ενότητας Ανατολικής Αττικής.
- 2 Επικύρωση καθορισμού οριογραμμών τμήματος του υδατορέματος Σαρανταπόταμος κατά μήκος της ιδιοκτησίας «ΠΑΝΑΓΟΠΟΥΛΟΣ ΑΒΕΕ» για λογαριασμό της «ECORECOVERY S.A.», στη θέση «Γύρα» ή «Κοιδελές» στο Δήμο Τανάγρας Π.Ε. Βοιωτίας.

ΑΠΟΦΑΣΕΙΣ

Αριθμ. 20559/612

(1)

Κήρυξη ως αναδασωτέας, δασικής έκτασης, εμβαδού 0,62004 στρ., στη θέση «Ξεροχάβουζο» περιφέρειας του Δήμου Βάρης-Βούλας-Βουλιαγμένης, της Περιφερειακής Ενότητας Ανατολικής Αττικής.

Ο ΣΥΝΤΟΝΙΣΤΗΣ ΑΠΟΚΕΝΤΡΩΜΕΝΗΣ
ΔΙΟΙΚΗΣΗΣ ΑΤΤΙΚΗΣ

Έχοντας υπόψη

1. Τις διατάξεις: α) των άρθρων 24 παρ.1 και 117 παρ. 3 του Συντάγματος της Χώρας,

β) του ν. 3200/1955 «περί διοικητικής αποκεντρώσεως», όπως τροποποιήθηκε και συμπληρώθηκε με το ν.δ. 532/1970 (ΦΕΚ 103 τ.Α'/1970) και το π.δ. 332/1983 (ΦΕΚ 119 τ.Α'/1983),

γ) των αρθρ. 6 και 280 του ν. 3852/2010 (ΦΕΚ 87/Α'/7-6-2010) «Νέα Αρχιτεκτονική της Αυτοδιοίκησης και της Αποκεντρωμένης Διοίκησης – Πρόγραμμα Καλλικράτης»,

δ) του π.δ.135/2010 (ΦΕΚ 228/Α'/2010) περί Οργανισμού της Αποκεντρωμένης Διοίκησης Αττικής και του υπ' αριθμ. 115421/245/7-2-2011 εγγράφου Υπουργείου Περιβάλλοντος, Ενέργειας και Κлиматικής Αλλαγής «Διευκρινήσεις αναφορικά με τις αρμοδιότητες των δασικών

υπηρεσιών σύμφωνα με τους νέους οργανισμούς των Αποκεντρωμένων Διοικήσεων»,

ε) του ν. 3861/2010 (ΦΕΚ 112/Α'/13-7-2010 «Ενίσχυση της διαφάνειας με την υποχρεωτική ανάρτηση νόμων και πράξεων των κυβερνητικών, διοικητικών και αυτοδιοικητικών οργάνων, στο διαδίκτυο – Πρόγραμμα Διαύγεια – και άλλες διατάξεις»,

στ) του ν. 4280/2014 (ΦΕΚ 159/Α'/8-8-2014) και του ν. 998/1979 (ΦΕΚ 289 τ. Α' /29-12-1979) «περί προστασίας των δασών και των δασικών εν γένει εκτάσεων της Χώρας» και ειδικότερα των άρθρων 41 και 38 – παρ. 1, όπως αντικαθίσταται με την παρ. 1, άρθρου 35, ν. 4280/2014, του άρθρου 53, παρ. 1, εδαφ. ια και του νέου άρθρου 67Α, παρ. 7Α, όπως προστέθηκε με το άρθρο 40 του ν. 4280/2014,

ζ) της αριθμ. οικ.179200/5059/20-12-2012 εγκυκλίου του ΥΠΕΚΑ και της αριθμ. 133002/6552π.ε./22-1-2016 εγκυκλίου του ΥΠΕΝ.

η) της αριθμ. 160417/1180/9-7-1980 εγκυκλίου διαταγής του Υπουργείου Γεωργίας,

θ) του ν. 3208/2003 (ΦΕΚ Α' /303/24-12-2003) «Περί προστασίας δασικών οικοσυστημάτων κ.λπ.», όπως τροποποιήθηκε και ισχύει σήμερα,

ι) του π.δ. 32/2016 περί ορισμού επιστημονικών κριτηρίων για την υπαγωγή εκτάσεων στις περιπτώσεις 1,2 και 5 του άρθρ. 3 του ν. 998/1979.

2. Το άρθρ. 28, ν. 4325/2015 (ΦΕΚ 47/Α'/2015) και την αριθ. 15869/15-5-2017 απόφαση Υπουργού Εσωτερικών με την οποία διορίστηκε, με πενταετή θητεία, ο Σπυρίδων Κοκκινάκης του Χρήστου, Συντονιστής της Αποκεντρωμένης Διοίκησης Αττικής (ΦΕΚ ΥΟΔΔ/250/26-5-2017).

3. Την υπ' αριθμ. οικ. 3100/117/12-1-2018 πρόταση του αρμοδίου Δασαρχείου Πειραιά και την 20540/685/9-3-2018 συμπληρωματική αυτής -με την από 9-3-2017 συνημμένη αναφορά-φωτοερμηνεία-, σχετικά με την κήρυξη ως αναδασωτέας δασικής έκτασης, εμβαδού 0,6 2 0 0 4 στρ., στη θέση «Ξεροχάβουζο», περιφέρειας του Δήμου Βάρης-Βούλας-Βουλιαγμένης, που καταστράφηκε από παράνομη εκχέρωση η οποία έλαβε χώρα από το έτος 1997 και εντεύθεν.

4. Την εκ του Συντάγματος υποχρέωση για την επανεγκατάσταση της δασικής βλάστησης που καταστράφηκε από παράνομη εκχέρωση και η οποία θα αποκαταστα-

θεί με φυσική αναγέννηση ή με πρόγραμμα τεχνητής αναδάσωσης, σύμφωνα με τις εκάστοτε ισχύουσες διατάξεις, αποφασίζουμε:

Κηρύσσουμε ως αναδασωτέα, δασική έκταση εμβαδού 0,62004 στρ. (εξήντα δύο χιλιάδων τεσσάρων εκατοντάκις χιλιοστών του στρέμματος), με σκοπό την προστασία για την επανεγκατάσταση της δασικής βλάστησης, που καταστράφηκε από παράνομη εκχέρσωση και τη διατήρηση του χαρακτήρα της ως δάσους, προς αποφυγήν αλλαγής προορισμού χρήσης αυτής καθώς και την εξασφάλιση της ισορροπίας του φυσικού περιβάλλοντος.

Η έκταση αυτή, που βρίσκεται στην θέση «Ξεροχάβουζο», περιφέρειας του Δήμου Βάρης-Βούλας-Βουλιαγμένης της Περιφερειακής Ενότητας Ανατολικής Αττικής, είχε δασική μορφή με θαμνώδη και φρυγανώδη βλάστηση και η οποία μαζί με την συνυπάρχουσα χλωρίδα και πανίδα αποτελούσε, μέσω της αμοιβαίας αλληλεξάρτησης και αλληλεπίδρασης, ιδιαίτερη δασοβιοκοινότητα και ιδιαίτερο δασογενές περιβάλλον (ι. σχετ.) που

συνέβαλε στη διατήρηση της φυσικής και βιολογικής ισορροπίας και εξυπηρετούσε τη διαβίωση του ανθρώπου εντός του φυσικού περιβάλλοντος.

Στο από 9-3-2018 διάγραμμα με κλίμακα 1:500 το οποίο συνοδεύει την απόφαση αυτή, η έκταση εμβαδού 0,62004 στρ., απεικονίζεται με στοιχεία κορυφών «10', 11, 12, 13, 14, 15, 16, 17, 18, 19, 20, 21, 21', 21'', 10'', 10'» και μαύρο περίγραμμα (και στο ενσωματωμένο σε αυτό απόσπασμα φύλου χάρτη Γ.Υ.Σ. 6465/8 κλίμακας 1:5000 ενδεικτικά με στοιχεία κορυφών «10', 13, 20, 21', 10'» και μαύρο περίγραμμα) και όρια:

Ανατολικά: Με κοινόχρηστο τεμάχιο 344 – αναδασωτέα έκταση

Δυτικά: Με μη δασική έκταση

Βόρεια: Με κοινόχρηστο τεμάχιο 344 – αναδασωτέα έκταση

Νότια: Με κοινόχρηστο τεμάχιο 344 – αναδασωτέα έκταση

Οι συντεταγμένες των κορυφών της έκτασης κατά ΕΓΣΑ' 87 αποτυπώνονται στον παρακάτω πίνακα:

ΣΗΜΕΙΟ	Χ (ΕΣΓΑ 87)	Ψ (ΕΣΓΑ 87)	ΣΗΜΕΙΟ	Χ (ΕΣΓΑ 87)	Ψ (ΕΣΓΑ 87)
10'	480992,092	4185679,427	18	480995,979	4185651,277
11	480994,761	4185678,009	19	480992,614	4185645,640
12	481005,130	4185672,259	20	480988,236	4185637,116
13	481009,021	4185669,997	21	480981,129	4185642,206
14	481008,592	4185669,265	21'	480975,422	4185646,615
15	481007,814	4185668,608	21''	480980,554	4185654,088
16	481002,724	4185661,114	10''	480986,323	4185666,757
17	480999,438	4185657,003			

Με την παρούσα απόφαση δεν προκαλείται δημοσιονομική δαπάνη σε βάρος του κρατικού προϋπολογισμού (αρθρ. 90, π.δ. 63/2005).

Η απόφαση αυτή, να δημοσιευθεί στην Εφημερίδα της Κυβερνήσεως.

Αθήνα, 17 Απριλίου 2018


Ο Συντονιστής Αποκεντρωμένης Διοίκησης

ΣΠΥΡΙΔΩΝ ΚΟΚΚΙΝΑΚΗΣ

ΤΟΠΟΓΡΑΦΙΚΟ ΔΙΑΓΡΑΜΜΑ

Δασικής δημόσιας αναδασωτέας έκτασης που καταστράφηκε από εκχέρσωση στη θέση «Ξεροχάβουζο» Περιφέρειας Δήμου Βάρης Βούλας Βουλιαγμένης εμβαδού 0,62004 στρ. και κηρύσσεται αναδασωτέα

Κλίμακα: 1:500

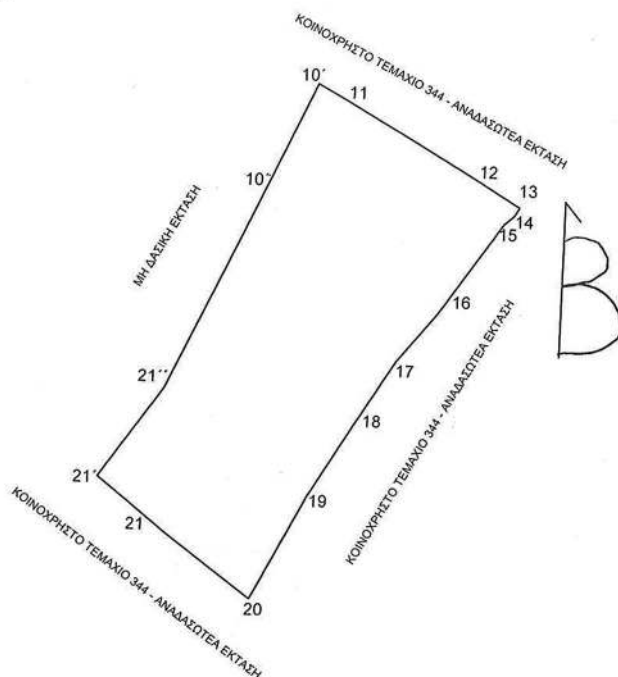

(10', 11, 12, 13, 14, 15, 16, 17, 18, 19, 20, 21, 21'', 21'', 10'', 10'':
 δασική έκταση εμβαδού 0,62004 στρ.
ΣΥΝΤΕΤΑΓΜΕΝΕΣ ΚΟΡΥΦΩΝ ΣΕ ΕΓΣΑ 87

Χ	Ψ	
10'	480992.092 4185679.427	11 480994.761 4185678.009
12	481005.130 4185672.259	13 481009.021 4185669.997
14	481008.592 4185669.265	15 481007.814 4185668.608
16	481002.724 4185661.114	17 480999.438 4185657.003
18	480995.979 4185651.277	19 480992.614 4185645.640
20	480988.236 4185637.116	21 480981.129 4185642.206
21'	480975.422 4185646.615	21'' 480980.554 4185654.088
10''	480986.323 4185666.757	

ΑΠΟΣΠΑΣΜΑ φ.χ. Γ.Υ.Σ. κλ. 1:5000
 Αρ. Πινακίδας 6465/8 στο οποίο
 απεικονίζεται η θέση της έκτασης



ΠΛΕΥΡΕΣ

10'-11=3,03	17-18=6,69
11-12=11,86	18-19=6,57
12-13=4,50	19-20=9,58
13-14=0,85	20-21=8,74
14-15=1,02	21-21'=7,21
15-16=9,06	21'-21''=9,06
16-17=5,26	21''-10''=13,92
10''-10'= 13,92	

Πειραιάς 9-3-2018
 Ο Συντάκτης

Παναγιώτης Αρβανίτης
 Δασολόγος

Το παρόν συνοδεύει την υπ' αριθ. 90540/685
 πρόταση του Δασαρχείου Πειραιά
 Πειραιάς 09-03-2018



ΧΡΗΣΤΟΣ ΣΑΚΚΑΣ
 ΔΑΣΟΛΟΓΟΣ

Προσαρτάται στην υπ' αριθμ.: 20559/612/2018
 Απόφαση Συντονιστή Αποκεντρωμένης Διοίκησης Αττικής

ΑΘΗΝΑ, 17-4-2018
 Ο ΣΥΝΤΟΝΙΣΤΗΣ
 ΑΠΟΚΕΝΤΡΩΜΕΝΗΣ ΔΙΟΙΚΗΣΗΣ ΑΤΤΙΚΗΣ

ΚΟΚΚΙΝΑΚΗΣ ΣΠΥΡΙΔΩΝ

ΕΘΝΙΚΟ ΤΥΠΟΓΡΑΦΕΙΟ
 Για τεχνικούς λόγους στο σχεδιάγραμμα,
 από το ηλεκτρονικό αρχείο, έγινε
 σμίκρυνση κατά ποσοστό 81%

Αριθμ. 1129/54081

(2)

Επικύρωση καθορισμού οριογραμμών τμήματος του υδατορέματος Σαρανταπόταμος κατά μήκος της ιδιοκτησίας «ΠΑΝΑΓΟΠΟΥΛΟΣ ΑΒΕΕ» για λογαριασμό της «ECORECOVERY S.A.», στη θέση «Γύρα» ή «Κοϊδελές» στο Δήμο Τανάγρας Π.Ε. Βοιωτίας.

Ο ΣΥΝΤΟΝΙΣΤΗΣ ΑΠΟΚΕΝΤΡΩΜΕΝΗΣ
ΔΙΟΙΚΗΣΗΣ ΘΕΣΣΑΛΙΑΣ - ΣΤΕΡΕΑΣ ΕΛΛΑΔΑΣ

Έχοντας υπόψη:

1. Το άρθρο 24 του Συντάγματος.
2. Το άρθρο 1 του ν. 1650/1986.
3. Το άρθρο 280 του ν.3852/2010 (ΦΕΚ 87Α') «Νέα Αρχιτεκτονική της Αυτοδιοίκησης και της Αποκεντρωμένης Διοίκησης – Πρόγραμμα Καλλικράτης».
4. Το π.δ. 138/2010 (ΦΕΚ 231Α') «Οργανισμός της Αποκεντρωμένης Διοίκησης Θεσσαλίας – Στερεάς Ελλάδας».
5. Τις διατάξεις του ν.4258/2014 (ΦΕΚ 94Α') «Διαδικασία οριοθέτησης και ρυθμίσεις ρεμάτων για τα υδατορέματα – ρυθμίσεις πολεοδομικής νομοθεσίας και άλλες διατάξεις».
6. Το αρ. πρωτ. 2311/3-7-2015 έγγραφο της Δ/νσης Τεχνικών Έργων, Π.Ε. Βοιωτίας, Περιφέρειας Στ. Ελλάδας, με το οποίο διαβιβάστηκε ελεγμένος και θεωρημένος φάκελος τμηματικής οριοθέτησης του ρέματος του θέματος όπως συντάχθηκε από τον Πολιτικό Μηχανικό Αναστάσιο Δραγουμάνοβιτς.
7. Το αρ. πρωτ. 2885/121016/15/12-2-2018 έγγραφο, με το οποίο διαβιβάσαμε για απόψεις την τμηματική οριοθέτηση του θέματος, στο Δήμο Τανάγρας, σύμφωνα με την παρ. 2.3 του άρθρου 3 του ν. 4258/2014.
8. Το αρ. 85442/5158/1-2-2016 έγγραφο της Δ/νσης Υδάτων Αποκεντρωμένης Διοίκησης Αττικής (θετική γνωμοδότηση υπό όρους) στα πλαίσια διαβούλευσης της ΜΠΕ του έργου "Οριοθέτηση – διευθέτηση τμήματος του ρέματος Σαρανταπόταμου στη θέση «Γύρα ή Κοϊδελές»" στο Δήμο Τανάγρας Ν. Βοιωτίας.
9. Το αρ. 4819/5-10-2015 έγγραφο της Εφορείας Αρχαιοτήτων Βοιωτίας (θετική γνωμοδότηση υπό όρους) στα πλαίσια διαβούλευσης της ΜΠΕ του έργου "Οριοθέτηση – διευθέτηση τμήματος του ρέματος Σαρανταπόταμου στη θέση «Γύρα ή Κοϊδελές»" στο Δήμο Τανάγρας Ν. Βοιωτίας.
10. Το αρ. 260121/23411/4799/25-9-2015 έγγραφο της Υπηρεσίας Νεωτέρων Μνημείων και Τεχνικών Έργων Αττικής, Ανατολικής Στερεάς Ελλάδας και Κυκλάδων (θετική γνωμοδότηση) στα πλαίσια διαβούλευσης της ΜΠΕ του έργου "Οριοθέτηση – διευθέτηση τμήματος του ρέματος Σαρανταπόταμου στη θέση «Γύρα ή Κοϊδελές»" στο Δήμο Τανάγρας Ν. Βοιωτίας.
11. Το αρ. 5576/200330/4-12-2017 έγγραφο της Δ/νσης Συντονισμού και Επιθεώρησης Δασών ΑΔΘΣΕ (θετική γνωμοδότηση υπό όρους) στα πλαίσια διαβούλευσης της ΜΠΕ του έργου "Οριοθέτηση – διευθέτηση τμήματος του ρέματος Σαρανταπόταμου στη θέση «Γύρα ή Κοϊδελές»" στο Δήμο Τανάγρας Ν. Βοιωτίας.

12. Το αρ. 1044/83915/7-9-2017 έγγραφο της Δ/νσης Δασών Ν. Βοιωτίας (θετική γνωμοδότηση υπό όρους) στα πλαίσια διαβούλευσης της ΜΠΕ του έργου "Οριοθέτηση – διευθέτηση τμήματος του ρέματος Σαρανταπόταμου στη θέση «Γύρα ή Κοϊδελές»" στο Δήμο Τανάγρας Ν. Βοιωτίας.

13. Το αρ. 3968/186724/2015/22-5-2017 έγγραφο του Δασαρχείου Θηβών (θετική γνωμοδότηση υπό όρους) στα πλαίσια διαβούλευσης της ΜΠΕ του έργου "Οριοθέτηση – διευθέτηση τμήματος του ρέματος Σαρανταπόταμου στη θέση «Γύρα ή Κοϊδελές»" στο Δήμο Τανάγρας Ν. Βοιωτίας.

14. Την αρ. πρωτ. 3855/222823/12-1-2018 απόφαση «Έγκριση περιβαλλοντικών όρων του έργου "Οριοθέτηση – διευθέτηση τμήματος του ρέματος Σαρανταπόταμου στη θέση «Γύρα ή Κοϊδελές»" στο Δήμο Τανάγρας Ν. Βοιωτίας.».

15. Την από 23-3-2018 αίτηση της "POLYECO A.E." για αλλαγή του φορέα υλοποίησης του έργου του θέματος από "POLYECO A.E." σε "ECORECOVERY S.A.".

16. Το γεγονός ότι ο Δήμος Τανάγρας δεν διαβίβασε στη Διεύθυνση ΠΕΧΩΣ της Α.Δ.Θ.Σ.Τ.Ε. την άποψή του επί του φακέλου της οριοθέτησης εντός της προβλεπόμενης από την παρ. 2.3 του άρθρου 3 του ν. 4258/2014 προθεσμίας και κατά συνέπεια σύμφωνα με τον ως άνω νόμο, η αρμόδια αρχή καθορίζει τις οριογραμμές χωρίς τη γνώμη αυτή.

17. Την αρ. πρωτ. 927/44819/3-4-2018 απόφαση της Α.Δ.Θ.Σ.Τ.Ε./ΔΙ.ΠΕ.ΧΩ.Σ. Στερεάς Ελλάδας καθορισμού οριογραμμών τμήματος του υδατορέματος Σαρανταπόταμος κατά μήκος της ιδιοκτησίας «ΠΑΝΑΓΟΠΟΥΛΟΣ ΑΒΕΕ» για λογαριασμό της «ECORECOVERY S.A.», στη θέση «Γύρα» ή «Κοϊδελές» στο Δήμο Τανάγρας Π.Ε. Βοιωτίας.

18. Την αριθμ. 13917/15-5-2017 (ΦΕΚ 250/Υ.Ο.Δ.Δ.) απόφαση Υπουργού Εσωτερικών περί διορισμού Συντονιστή της Αποκεντρωμένης Διοίκησης Θεσσαλίας-Στερεάς Ελλάδας.

19. Την αριθμ. οικ. 1094/10310/22-1-2018 απόφαση του Συντονιστή της Αποκεντρωμένης Διοίκησης Θεσσαλίας-Στερεάς Ελλάδας περί ορισμού Αναπληρωτή Προϊσταμένου Γενικού Δ/ντή Χωροταξικής και Περιβαλλοντικής Πολιτικής.

20. Το γεγονός ότι από τις κανονιστικές διατάξεις αυτής της απόφασης, δεν προκαλείται δαπάνη εις βάρος του κρατικού προϋπολογισμού ή του προϋπολογισμού του οικείου ΟΤΑ, αποφασίζουμε:

Την επικύρωση του καθορισμού οριογραμμών τμήματος του υδατορέματος Σαρανταπόταμος κατά μήκος της ιδιοκτησίας «ΠΑΝΑΓΟΠΟΥΛΟΣ ΑΒΕΕ» για λογαριασμό της «ECORECOVERY S.A.», στη θέση «Γύρα» ή «Κοϊδελές» στο Δήμο Τανάγρας Π.Ε. Βοιωτίας, με τις συντεταγμένες των κορυφών των πολυγωνομετρικών τους οριογραμμών που σημειώνονται με μπλε γραμμή και αναπαρίσταται επί του τοπογραφικού διαγράμματος κλίμακας 1:500 (ΟΡΙΖΟΝΤΙΟΓΡΑΦΙΑ ΟΡΙΟΘΕΤΟΥΜΕΝΟΥ ΤΜΗΜΑΤΟΣ ΕΠΙ ΤΟΠΟΓΡΑΦΙΚΟΥ ΔΙΑΓΡΑΜΜΑΤΟΣ Σ3), που προέκυψαν

από την υδραυλική μελέτη που συντάχθηκε από τον Πολιτικό Μηχανικό Αναστάσιο Δραγουμάνοβιτς και θεωρήθηκαν από τη Δ/ση Τεχνικών Έργων, Π.Ε. Βοιωτίας, Περιφέρειας Στ. Ελλάδας, με την προϋπόθεση:

ο φορέας του έργου να υποβάλει μελέτη, η οποία θα συνταχθεί από (ή με τη σύμπραξη) δασολόγου μελετητή σύμφωνα με τις τεχνικές προδιαγραφές εκπόνησης μελετών δασοτεχνικής διευθέτησης χειμάρρων (κοινή υπουργική απόφαση 247722/4375/6-12-1978) και να εγκριθεί αρμοδίως, πριν την εγκατάστασή του στην έκταση που θα κατασκευασθεί το υπόψη έργο.


Η ισχύς της απόφασης αυτής αρχίζει από τη δημοσίευσή της στην Εφημερίδα της Κυβερνήσεως.

Η απόφαση αυτή να δημοσιευθεί στην Εφημερίδα της Κυβερνήσεως μαζί με το τοπογραφικό διάγραμμα και τους πίνακες συντεταγμένων των κορυφών του ρέματος που τη συνοδεύουν.

Λαμία, 16 Απριλίου 2018

Ο Συντονιστής Αποκεντρωμένης Διοίκησης


ΝΙΚΟΛΑΟΣ ΝΤΙΤΟΡΑΣ

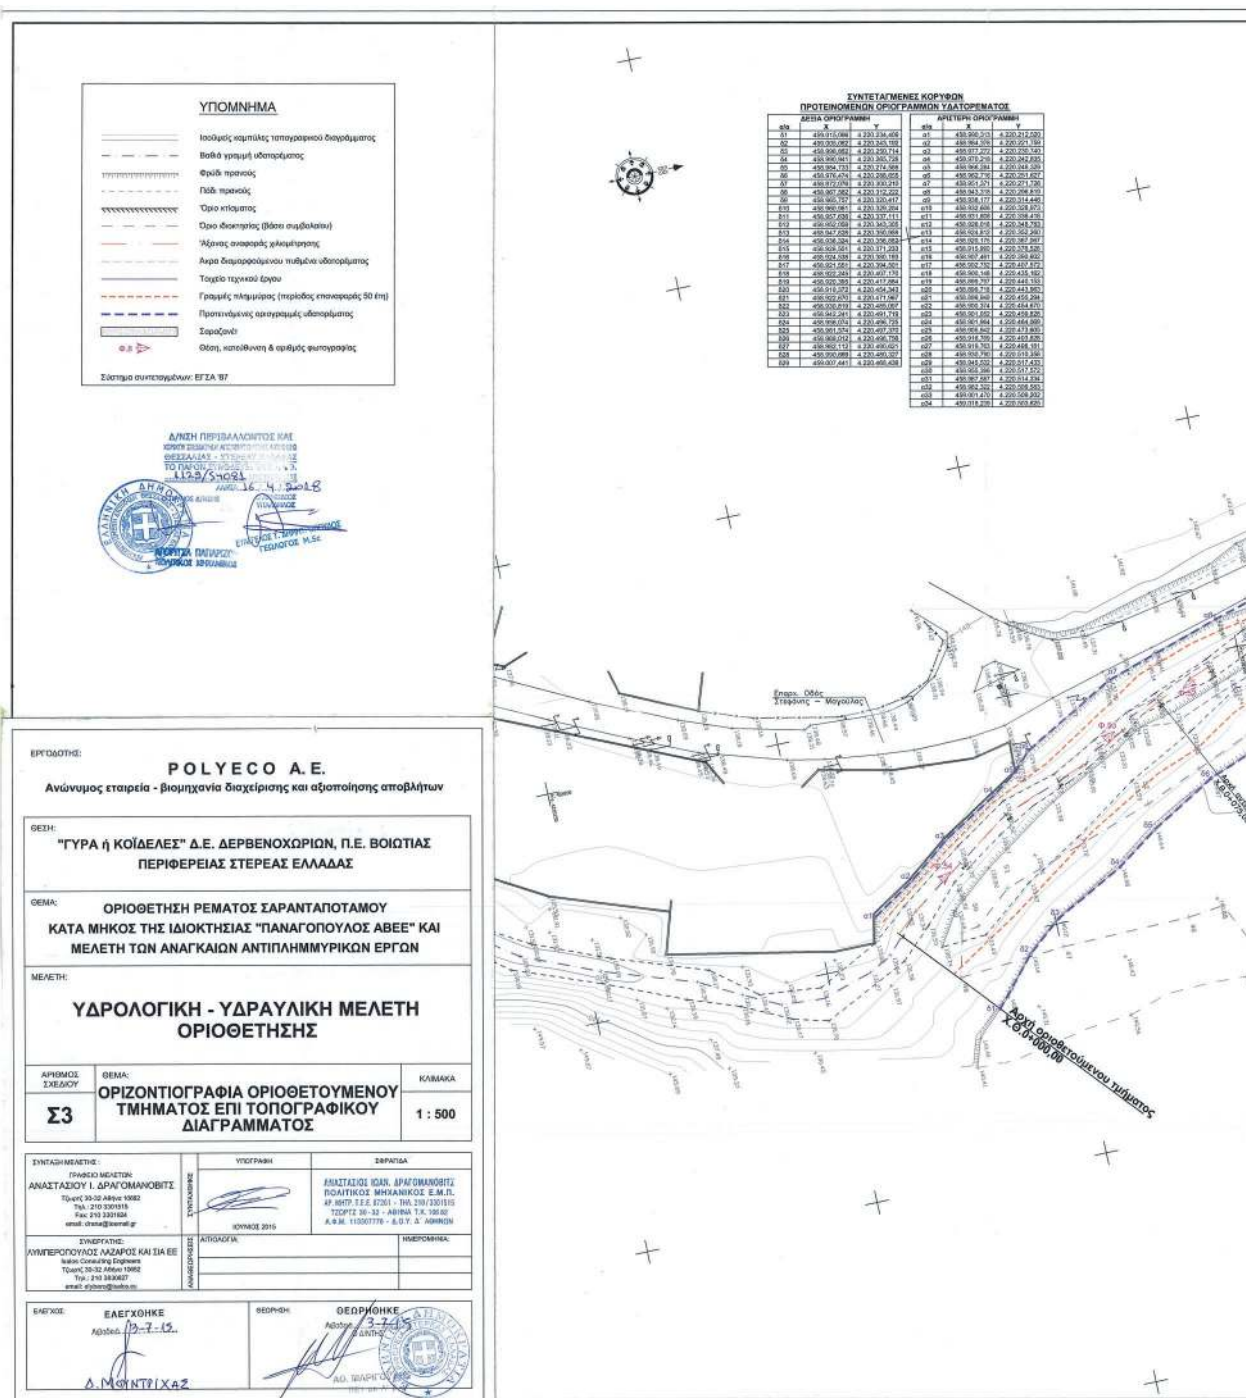

ΕΘΝΙΚΟ ΤΥΠΟΓΡΑΦΕΙΟ

Για τεχνικούς λόγους στο σχεδιάγραμμα, από το ηλεκτρονικό αρχείο, έγινε σμίκρυνση κατά ποσοστό **31%**

31%

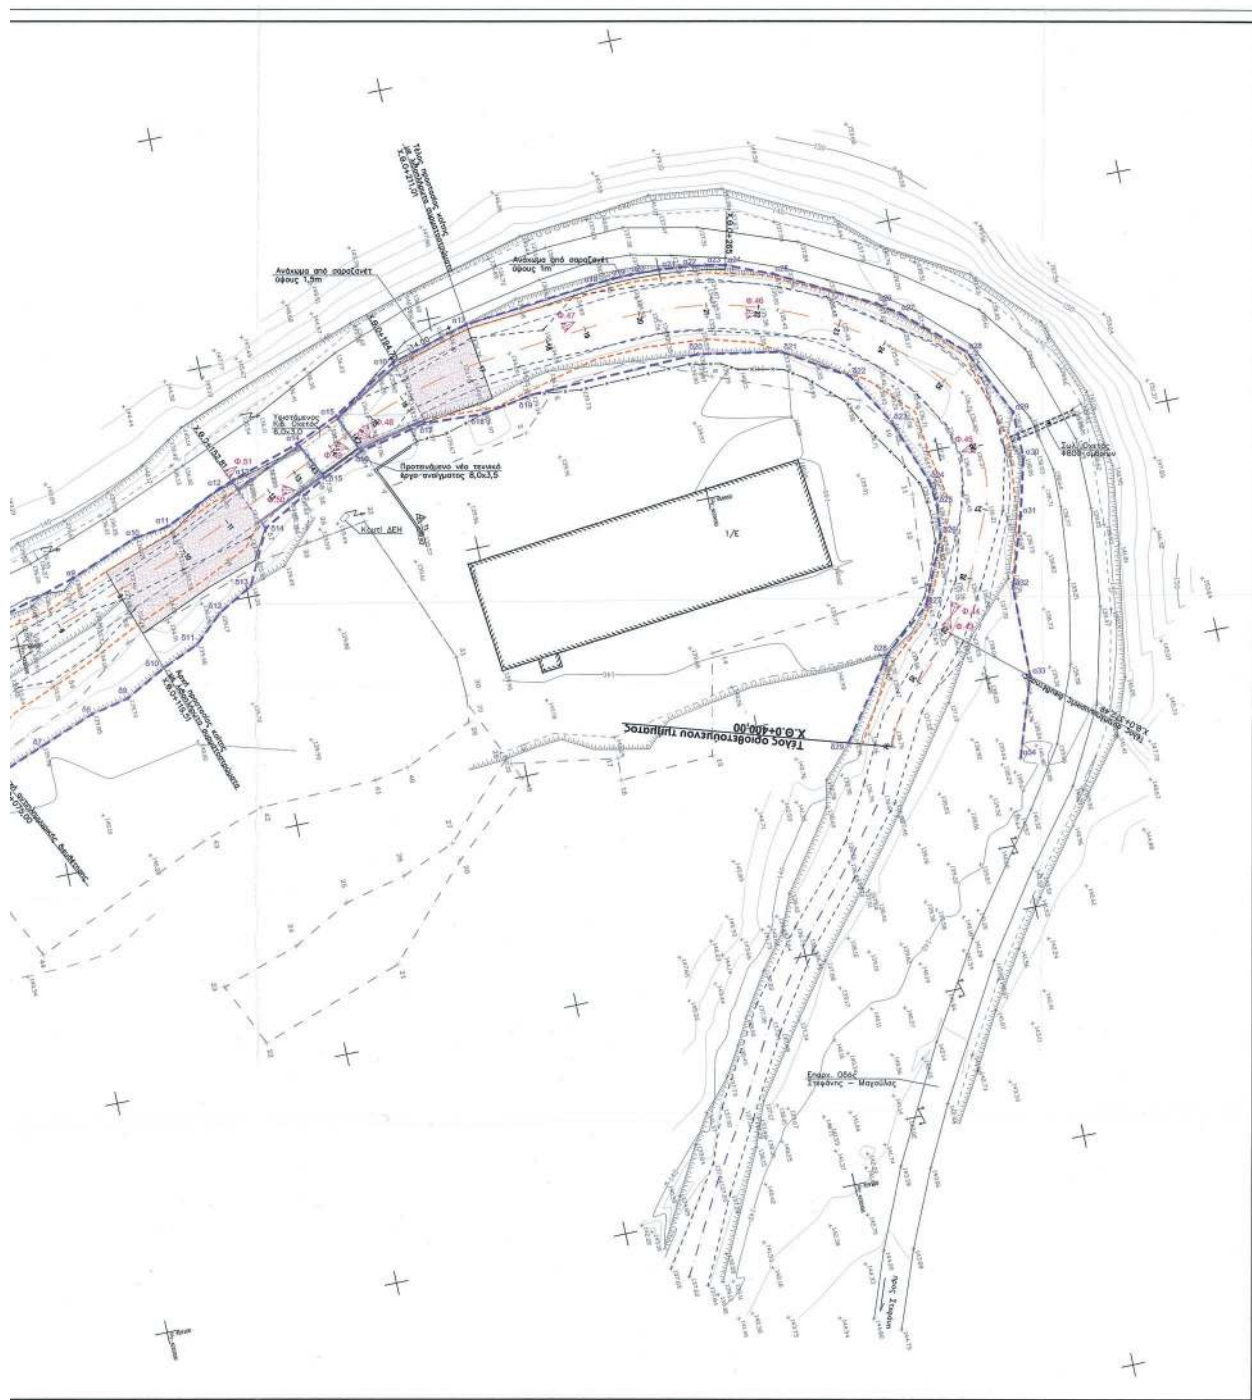



ΕΘΝΙΚΟ ΤΥΠΟΓΡΑΦΕΙΟ

Το Εθνικό Τυπογραφείο αποτελεί δημόσια υπηρεσία υπαγόμενη στο Υπουργείο Διοικητικής Ανασυγκρότησης και έχει την ευθύνη τόσο για τη σύνταξη, διαχείριση, εκτύπωση και κυκλοφορία των Φύλλων της Εφημερίδας της Κυβερνήσεως (ΦΕΚ), όσο και για την κάλυψη των εκτυπωτικών αναγκών του δημοσίου (ν. 3469/2006, ΦΕΚ Α' 131).

1. ΦΥΛΛΟ ΤΗΣ ΕΦΗΜΕΡΙΔΑΣ ΤΗΣ ΚΥΒΕΡΝΗΣΕΩΣ (ΦΕΚ)

- Τα **ΦΕΚ σε ηλεκτρονική μορφή** διατίθενται δωρεάν στο **www.et.gr**, την επίσημη ιστοσελίδα του Εθνικού Τυπογραφείου. Όσα ΦΕΚ δεν έχουν ψηφιοποιηθεί και καταχωριστεί στην ανωτέρω ιστοσελίδα αποστέλλονται επίσης δωρεάν με την υποβολή αίτησης, για την οποία αρκεί η συμπλήρωση των αναγκαίων στοιχείων σε ειδική φόρμα.

- Τα **ΦΕΚ σε έντυπη μορφή** διατίθενται σε μεμονωμένα φύλλα είτε απευθείας από το Τμήμα Πωλήσεων, είτε ταχυδρομικά με την αποστολή αιτήματος παραγγελίας μέσω των ΚΕΠ, είτε με ετήσια συνδρομή μέσω του Τμήματος Συνδρομητών. Το κόστος ενός ασπρόμαυρου ΦΕΚ από 1 έως 16 σελίδες είναι 1,00 €, αλλά για κάθε επιπλέον οκτασέλιδο (ή μέρος αυτού) προσαυξάνεται κατά 0,20 €. Το κόστος ενός έγχρωμου ΦΕΚ από 1 έως 16 σελίδες είναι 1,50 €, αλλά για κάθε επιπλέον οκτασέλιδο (ή μέρος αυτού) προσαυξάνεται κατά 0,30 €. Το τεύχος Α.Σ.Ε.Π. διατίθεται δωρεάν.

• Τρόποι αποστολής κειμένων προς δημοσίευση:

Α. Τα κείμενα προς δημοσίευση στο ΦΕΚ, από τις υπηρεσίες και τους φορείς του δημοσίου, αποστέλλονται ηλεκτρονικά στη διεύθυνση **webmaster.et@et.gr** με χρήση προηγμένης ψηφιακής υπογραφής και χρονοσήμανσης.

Β. Κατ' εξαίρεση, όσοι πολίτες δεν διαθέτουν προηγμένη ψηφιακή υπογραφή μπορούν είτε να αποστέλλουν ταχυδρομικά, είτε να καταθέτουν με εκπρόσωπό τους κείμενα προς δημοσίευση εκτυπωμένα σε χαρτί στο Τμήμα Παραλαβής Δημοσιευτέας Ύλης.

- **Πληροφορίες, σχετικά με την αποστολή/κατάθεση εγγράφων προς δημοσίευση, με την πώληση των τευχών και με τους ισχύοντες τιμοκαταλόγους για όλες τις υπηρεσίες μας, περιλαμβάνονται στην ιστοσελίδα μας. Η ενδεδειγμένη διαδρομή είναι: www.et.gr/ Φ.Ε.Κ./ Δημοσίευση Κειμένων ή Τεύχη ή Διάθεση ΦΕΚ ή Πώληση ή Συνδρομητές. Επίσης μέσω της ιστοσελίδας μας δίδονται πληροφορίες σχετικά με την πορεία δημοσίευσης των εγγράφων, με βάση τον Κωδικό Αριθμό Δημοσιεύματος (ΚΑΔ). Πρόκειται για τον αριθμό που εκδίδει το Εθνικό Τυπογραφείο για όλα τα κείμενα που πληρούν τις προϋποθέσεις δημοσίευσης.**

2. ΕΚΤΥΠΩΤΙΚΕΣ ΑΝΑΓΚΕΣ ΤΟΥ ΔΗΜΟΣΙΟΥ

Το Εθνικό Τυπογραφείο ανταποκρινόμενο σε αιτήματα υπηρεσιών και φορέων του δημοσίου αναλαμβάνει να σχεδιάσει και να εκτυπώσει κάρτες, βιβλία, αφίσες, μπλοκ, μηχανογραφικά έντυπα, φακέλους για κάθε χρήση, κ.ά. Επίσης σχεδιάζει και κατασκευάζει σφραγίδες.

ΕΠΙΚΟΙΝΩΝΙΑ ΜΕ ΤΟ ΕΘΝΙΚΟ ΤΥΠΟΓΡΑΦΕΙΟ

Ταχυδρομική Διεύθυνση: Καποδιστρίου 34, τ.κ. 10432, Αθήνα

ΤΗΛΕΦΩΝΙΚΟ ΚΕΝΤΡΟ: 210 5279000 - fax: 210 5279054

ΤΜΗΜΑΤΑ ΕΞΥΠΗΡΕΤΗΣΗΣ ΚΟΙΝΟΥ

Πωλήσεων: (Ισόγειο, τηλ. 210 5279178 - 180)

Συνδρομητών: (Ημιόροφος, τηλ. 210 5279136)

Πληροφοριών: (Ισόγειο, Γρ. 3 και τηλεφ. κέντρο 210 5279000)

Παραλαβής Δημ. Ύλης: (Ισόγειο, τηλ. 210 5279167, 210 5279139)

Ωράριο για το κοινό: Δευτέρα ως Παρασκευή: 8:00 - 13:30

Ιστοσελίδα: **www.et.gr**

Πληροφορίες σχετικά με την λειτουργία της ιστοσελίδας: **helpdesk.et@et.gr**

Αποστολή ψηφιακά υπογεγραμμένων εγγράφων προς δημοσίευση στο ΦΕΚ: **webmaster.et@et.gr**

Πληροφορίες για γενικό πρωτόκολλο και αλληλογραφία: **grammateia@et.gr**



* 0 4 0 0 1 8 5 1 0 0 5 1 8 0 0 0 8 *