



ΕΦΗΜΕΡΙΔΑ ΤΗΣ ΚΥΒΕΡΝΗΣΕΩΣ ΤΗΣ ΕΛΛΗΝΙΚΗΣ ΔΗΜΟΚΡΑΤΙΑΣ

29 Ιουνίου 2018

ΤΕΥΧΟΣ ΤΕΤΑΡΤΟ

Αρ. Φύλλου 248

ΠΕΡΙΕΧΟΜΕΝΑ

ΑΠΟΦΑΣΕΙΣ

1. Κήρυξη εκτάσεως ως αναδασωτέας, εμβαδού 741,75 τ.μ. στη θέση «Κούμπερι» ΤΚ Δροσιάς, ΔΕ Τριταίας, του Δήμου Ερυμάνθου, Π.Ε. Αχαΐας.
2. Καθορισμός ορίων αιγιαλού στην Θέση «Παναγοπούλα Δ. Αιγιάλειας Π.Ε. Αχαΐας».

ΑΠΟΦΑΣΕΙΣ

Αριθμ. 109331

(1)

Κήρυξη εκτάσεως ως αναδασωτέας, εμβαδού 741,75 τ.μ. στη θέση «Κούμπερι» ΤΚ Δροσιάς, ΔΕ Τριταίας, του Δήμου Ερυμάνθου, Π.Ε. Αχαΐας.

Ο ΣΥΝΤΟΝΙΣΤΗΣ
ΑΠΟΚΕΝΤΡΩΜΕΝΗΣ ΔΙΟΙΚΗΣΗΣ
ΠΕΛΟΠΟΝΝΗΣΟΥ, ΔΥΤΙΚΗΣ ΕΛΛΑΔΑΣ ΚΑΙ ΙΟΝΙΟΥ

Έχοντας υπόψη:

1. Τις διατάξεις των άρθρων 24 παρ. 1 και 117 παρ. 3 του Συντάγματος της Ελλάδας.
2. Τις διατάξεις του ν. 3200/1955 «Περί διοικητικής αποκέντρωσης όπως αυτές τροποποιήθηκαν μεταγενέστερα».
3. Τις διατάξεις των άρθρων 6 και 280 του ν. 3852/2010 «Νέα Αρχιτεκτονική της Αυτοδιοίκησης και της Αποκεντρωμένης Διοίκησης - Πρόγραμμα Καλλικράτης».
4. Τις διατάξεις του π.δ. 139/2010 «Οργανισμός της Αποκεντρωμένης Διοίκησης Πελοποννήσου, Δυτικής Ελλάδας και Ιονίου».
5. Τις διατάξεις των άρθρων 28 και 28Α του ν. 4325/2015 (ΦΕΚ 47/Α'/2015) «Εκδημοκρατισμός της Διοίκησης-Καταπολέμηση Γραφειοκρατίας και Ηλεκτρονική Διακυβέρνηση. Αποκατάσταση αδικιών και άλλες διατάξεις».
6. Την υπ' αριθμ. 15870/15-05-2017 υπουργική απόφαση του Υπουργού Εσωτερικών περί διορισμού του Νικολάου Παπαθεοδώρου του Αγγελάκη ως Συντονιστή της Α.Δ.Π.Δ.Ε και Ι (ΦΕΚ 250/τ. Υ.Ο.Δ.Δ. 250/2017).

7. Την υπ' αριθμ. 141194/04-07-2017 (ΦΕΚ 2262/Β'/2017) απόφαση του Συντονιστή Α.Δ.Π.Δ.Ε και Ι, σχετική με «Άσκηση αρμοδιοτήτων του Συντονιστή Αποκεντρωμένης Διοίκησης Πελοποννήσου, Δυτικής Ελλάδας και Ιονίου επί δασικών θεμάτων και αγροτικών υποθέσεων, παροχή εξουσιοδότησης υπογραφής αποφάσεων, εγγράφων κλπ με Εντολή Συντονιστή, στο Γενικό Διευθυντή και στους προϊσταμένους των υπηρεσιών της Γενικής Διεύθυνσης Δασών και Αγροτικών Υποθέσεων της Αποκεντρωμένης Διοίκησης Πελοποννήσου, Δυτικής Ελλάδας και Ιονίου»

8. Τις διατάξεις των άρθρων 37, 38 παρ. 1, 41 παρ. 1 και 3 του ν. 998/1979 «Περί προστασίας δασών και δασικών εν γένει εκτάσεων», όπως αντικαταστάθηκαν από τις διατάξεις της παρ. 1 του άρθρου 35 του ν. 4280/2014 και όπως τροποποιήθηκαν και προστέθηκαν (παρ. 4 άρθρο 52 του ν. 4280/2014) με τις διατάξεις του άρθρου 32 του ν. 4342/2015 (ΦΕΚ 143/τ.Α'/2015).

9. Τις διατάξεις του άρθρου 120 του ν. 1892/1990 «Για τον εκσυγχρονισμό και την ανάπτυξη και άλλες διατάξεις».

10. Τις υπ' αριθμ. 160417/1180/08-07-1980 και 182447/3049/24-09-1980 διαταγές του Υπουργείου Γεωργίας.

11. Την υπ' αριθμ. 76650/17-04-2018 αναφορά του Δασαρχείου Πατρών με την οποία προτείνεται η κήρυξη ως αναδασωτέας της αναφερόμενης στο θέμα έκτασης.

12. Τη σύμφωνη γνώμη της Διεύθυνσης Δασών Αχαΐας, αποφασίζουμε:

Κηρύσσουμε ως αναδασωτέα, με σκοπό την αποκατάσταση με φυσική αναγέννηση ή τεχνητή αναδάσωση της δασικής βλάστησης που καταστράφηκε δια πυρκαγιάς, έκταση Δημόσιου Δάσους αείφυλλων πλατύφυλλων (πρίνους κ.λπ.) με ποσοστό κάλυψης 100%, 741,75 τ.μ. στη θέση «Κούμπερι» ΤΚ Δροσιάς, ΔΕ Τριταίας, του Δήμου Ερυμάνθου, Π.Ε. Αχαΐας, η οποία αποτελείται από τα σημεία 1, 2, 3, 4, 5, 6, 7, 8, 9, 10, 11, 1 όπως αυτά φαίνονται και περιγράφονται στο συνημμένο τοπογραφικό διάγραμμα κλίμακα 1:2000 το οποίο συνοδεύει την παρούσα και έχει όρια:

Βόρεια: Με δασική έκταση.

Νότια: Με μη δασική έκταση.

Ανατολικά: Με μη δασική έκταση.

Δυτικά: Με δασική έκταση.

Επιτρέπεται υποβολή κατ' αυτής αίτησης ακύρωσης στο οικείο Διοικητικό Εφετείο (άρθρο 47 ν. 3900/2010 ΦΕΚ/213/τ.Α') μέσα σε προθεσμία (60) ημερών που αρχίζει από την επομένη της δημοσίευσης ή κοινοποίησής της (άρθρο 46 Π.Α. 18/89 - ΦΕΚ/8/Α').

Από τις διατάξεις της απόφασης αυτής δεν προκαλείται δαπάνη σε βάρος του κρατικού προϋπολογισμού.

Η απόφαση αυτή να δημοσιευθεί στην Εφημερίδα της Κυβερνήσεως.


Πάτρα, 31 Μαΐου 2018

Ο Συντονιστής Αποκεντρωμένης Διοίκησης

ΝΙΚΟΛΑΟΣ ΠΑΠΑΘΕΟΔΩΡΟΥ


Ανήκει στην υπ' αριθ. 109331/2018 απόφαση του Συντονιστή
Αποκεντρωμένης Διοίκησης Π. Δ. Ε. & Ι.

Τοπογραφικό διάγραμμα έκτασης καλυπτόμενης από αείφυλλα πλατύφυλλα (πρίνους κ.λ.π.) σε ποσοστό 100%,
εμβαδού 741,75 τ.μ. με στοιχεία 1,2,3,4,5,6,7,8,9,10,11,1 που καταστράφηκε από πυρκαγιά στις 14-08-2017 στη θέση
"Κούμπερι", περιφέρειας τ.κ. Δροσιάς, Δημοτικής Ενότητας Τριταίας, Δήμου Ερυμάνθου.

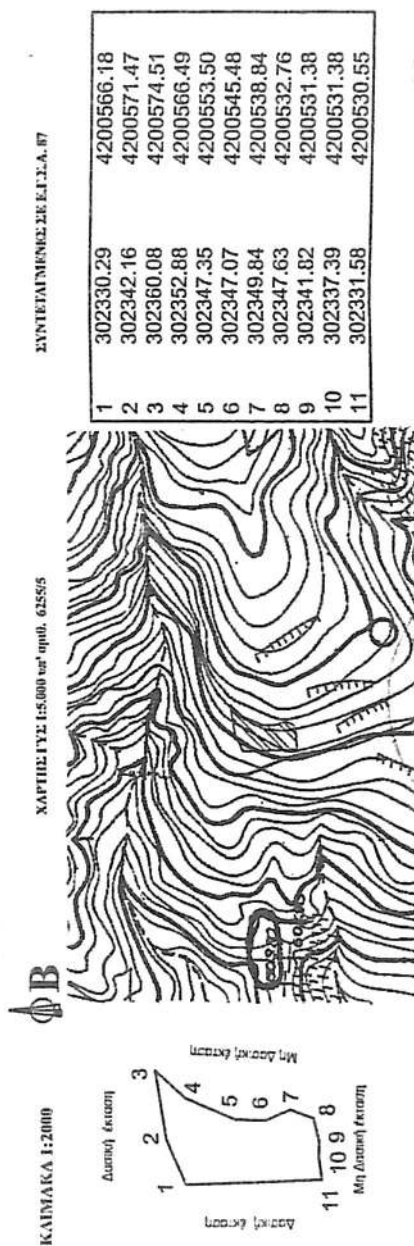

Χαλανδρίτσα 20-12-2017
Ο Συντάκτης
Αβράμης Χαράλαμπος
Δασπόνος

Πάτρα - - 2018
Ο Δασάρχης
Στάυρος Βαρβατσούλης
Δασολογός

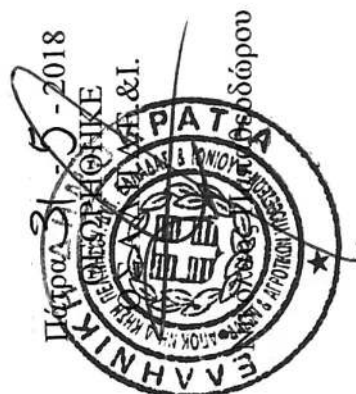

ΕΘΝΙΚΟ ΤΥΠΟΓΡΑΦΕΙΟ

Έχει γίνει χρήση του χάρτη
από το ηλεκτρονικό αρχείο,
σε φυσικό μέγεθος (100%)

Αριθμ. 109751

(2)

Καθορισμός ορίων αιγιαλού στην Θέση «Παναγοπούλα Δ. Αιγιάλειας Π.Ε Αχαΐας».

Ο ΣΥΝΤΟΝΙΣΤΗΣ

ΑΠΟΚΕΝΤΡΩΜΕΝΗΣ ΔΙΟΙΚΗΣΗΣ

ΠΕΛΟΠΟΝΝΗΣΟΥ, ΔΥΤΙΚΗΣ ΕΛΛΑΔΑΣ ΚΑΙ ΙΟΝΙΟΥ

Έχοντας υπόψη:

1. Τις διατάξεις του ν. 2503/1997 «Διοίκηση, Οργάνωση, Στελέχωση της Περιφέρειας, ρύθμιση θεμάτων για την Τοπική Αυτοδιοίκηση και άλλες διατάξεις», ως ισχύει.

2. Τις διατάξεις του ν. 3200/1955 «Περί Διοικητικής Αποκέντρωσης» όπως τροποποιήθηκε και ισχύει.

3. Το άρθρο 9 του ν. 2690/1999 (ΦΕΚ Α' 45) «Κύρωση του Κώδικα Διοικητικής Διαδικασίας και άλλες διατάξεις».

4. Την αρ. 1063349/790/Α0006/3-8-2004 απόφαση του Υπουργού Οικονομίας και Οικονομικών, σχετικά με την καταγραφή-διοικητική κωδικοποίηση των αρμοδιοτήτων σε θέματα υπηρεσιών του Υπουργείου Οικονομίας και Οικονομικών που περιέχονται στους Γενικούς Γραμματείς Περιφερειών, κατά τις διατάξεις της παρ. 21 του άρθρου 46 του ν. 3220/2004.

5. Τις διατάξεις της παρ. 21 του άρθρου 46 του ν. 3220/2004 (ΦΕΚ 15 τ.Α'/28-1-2004) «Μέτρα αναπτυξιακής και κοινωνικής πολιτικής-αντικειμενικοποίηση του φορολογικού ελέγχου και άλλες διατάξεις».

6. Τις διατάξεις του άρθρων 6,238,280 και 283 παρ. 4 του ν. 3852/2010 (ΦΕΚ Α' /87/7-6-2010) «Νέα Αρχιτεκτονική της Αυτοδιοίκησης και της Αποκεντρωμένης Διοίκησης - Πρόγραμμα Καλλικράτης».

7. Το π.δ. 139/2010 (ΦΕΚ Α' /232/27-12-2010) «Οργανισμός της Αποκεντρωμένης Διοίκησης Πελοποννήσου, Δυτ. Ελλάδος και Ιονίου».

8. Το αρ. 28 του ν. 4325/2015 (ΦΕΚ Α'47) «Εκδημοκρατισμός της Διοίκησης-Καταπολέμηση Γραφειοκρατίας και Ηλεκτρονική Διακυβέρνηση. Αποκατάσταση αδικιών και άλλες διατάξεις».

9. Το αρ. 24 του ν. 4368/2016 (ΦΕΚ Α'21) «Μέτρα για την επιτάχυνση του Κυβερνητικού έργου και άλλες διατάξεις», με το οποίο προστέθηκε άρθρο 28Α στον ν. 4325/2015 και ειδικότερα στην παράγραφο 5.α. αυτού που αναφέρεται ότι «Ο Συντονιστής της Αποκεντρωμένης Διοίκησης με απόφαση του, η οποία δημοσιεύεται στην Εφημερίδα της Κυβερνήσεως, δύναται να μεταβιβάζει στους προϊσταμένους των οργανικών μονάδων της ορισμένες από τις αρμοδιότητές του ή το δικαίωμα υπογραφής «με εντολή Συντονιστή της Αποκεντρωμένης Διοίκησης».

10. Το άρθρο 5 του ν. 3469/2006 (ΦΕΚ Α' 131) «Εθνικό Τυπογραφείο, Εφημερίς της Κυβερνήσεως και άλλες διατάξεις».

11. Την αρ. 15870/15-5-2017 απόφαση του Υπουργού Εσωτερικών περί διορισμού του Νικόλαου Παπαθεοδώρου του Αγγελάκη ως Συντονιστή της Αποκεντρωμένης Διοίκησης Πελοποννήσου, Δυτικής Ελλάδας και Ιονίου (ΦΕΚ τ.Υ.Ο.Δ.Δ. 250/26-5-2017).

12. Την αρ. πρωτ. 1089532/8205/Β0010/20-04-2005 Κ.Υ.Α Υπουργών Οικονομίας και Οικονομικών και ΥΠΕ-ΧΩΔΕ ΦΕΚ (595/Β' /06-05-2005) σύμφωνα με την παρ. 1 του άρθρου 2 του ν. 2971/2001.

13. Τις διατάξεις των άρθρων 3 και 5 του ν. 2971/2001 (ΦΕΚ 285/τ.Α' /19-12-2001), οι διατάξεις του ν. 3978/2011 και ειδικότερα το άρθρο 11 του ν. 4281/2014 (ΦΕΚ 160/Α' /08-08-2014) και του άρθρου 27 του ν. 4321/2015.

14. Τις διατάξεις του π.δ. 142/23-11-2017 «Οργανισμός Υπουργείου Οικονομικών»(ΦΕΚ Α' 181).

15. Την με αρ. πρωτ. 5046/05-04-2017 αίτηση του Παγανιά Νικολάου προς την Περιφερειακή Δ/νση Δημόσιας Περιουσίας Πελοποννήσου, Δυτικής Ελλάδας και Ιονίου, με την οποία αιτείται τον καθορισμό των ορίων αιγιαλού στη θέση «Παναγοπούλα Δ. Αιγιάλειας Π.Ε Αχαΐας με τα συνημμένα σε αυτή στοιχεία.

16. Την από 31-07-2017 Έκθεση της Επιτροπής καθορισμού ορίων αιγιαλού παραλίας του άρθρου 3 του ν. 2971/2001 για τον καθορισμό των οριογραμμών αιγιαλού στην θέση «Παναγοπούλα Δ. Αιγιάλειας Π.Ε Αχαΐας».

17. Τον έγχρωμο ορθοφωτοχάρτη σε κλίμακα 1:1000, από την ψηφιακή βάση δεδομένων του ΨΥΔΗΠΕΕΚ, το οποίο συντάχθηκε από την Τοπογράφο Μηχανικό Αικατερίνη Πορφυρή υπάλληλο της Περιφερειακής Διεύθυνσης Δημόσιας Περιουσίας Πελοποννήσου, Δυτικής Ελλάδας και Ιονίου.

18. Το με αρ. πρωτ. 61535/28-3-2018 έγγραφο προς την Κτηματική Υπηρεσία Ν. Αχαΐας για τη συμπλήρωση των στοιχείων στην έκθεση της Επιτροπής Αιγιαλού και παραλίας.

19. Τα με αρ. πρωτ. 27661/16-04-2018 και 46601/30.05.2018 έγγραφα της Κτηματικής Υπηρεσίας Αχαΐας προς την Αποκεντρωμένη Διοίκηση Π.Δ.Ε.Ι-Δ/νση Οικονομικού-τμήμα Δημόσιας Περιουσίας για την έκδοση της σχετικής απόφασης.

20. Δεν προκαλείται δαπάνη σε βάρος του κρατικού προϋπολογισμού από τον εν λόγω επανακαθορισμό.

21. Όλα τα στοιχεία του φακέλου, αποφασίζουμε:

Επικυρώνουμε την από 31-07-2017 Έκθεση της Επιτροπής καθορισμού αιγιαλού και παραλίας του άρθρου 3 του ν. 2971/2001 για τον καθορισμό των οριογραμμών αιγιαλού στην θέση «Παναγοπούλα Δ. Αιγιάλειας Π.Ε Αχαΐας» καθώς και τον έγχρωμο ορθοφωτοχάρτη, κλίμακας 1:1000 σύμφωνα με την ψηφιακή βάση δεδομένων του ΨΥΔΗΠΕΕΚ ως εξής:

1. Καθορίζει την οριογραμμή του αιγιαλού με κόκκινη συνεχή πολυγωνική γραμμή με κορυφές Α1, Α2, Α3, ...Α26, Α27 οι οποίες εξαρτώνται απευθείας από το κρατικό τριγωνομετρικό δίκτυο με συντεταγμένες ΕΓΣΑ 87 και αναγράφονται στον πίνακα που ακολουθεί.

2. Δεν καθορίζουμε την οριογραμμή της παραλίας στο προς καθορισμό τμήμα, λόγω της ύπαρξης μεγάλης υψομετρικής διαφοράς.

3. Δεν υφίσταται παλαιός αιγιαλός.

Η παρούσα απόφαση με την Έκθεση της Επιτροπής και τον ορθοφωτοχάρτη να δημοσιευθούν στην Εφημερίδα της Κυβερνήσεως.

Πάτρα, 7 Ιουνίου 2018

Ο Συντονιστής Αποκεντρωμένης Διοίκησης

ΝΙΚΟΛΑΟΣ ΠΑΠΑΘΕΟΔΩΡΟΥ

ΕΚΘΕΣΗ ΕΠΙΤΡΟΠΗΣ ΚΑΘΟΡΙΣΜΟΥ
ΑΙΓΙΑΛΟΥ ΚΑΙ ΠΑΡΑΛΙΑΣ
(Άρθρο 3 ν. 2971/2001)

Για τον καθορισμό των οριογραμμών Αιγιαλού και Παραλίας στη θέση «ΠΑΝΑΓΟΠΟΥΛΑ» του Δήμου Αιγιαλείας της Π.Ε. Αχαΐας.

Στην Πάτρα, σήμερα 31-07-2017, οι υπογράφοντες:

1. Τζωρτζοπούλου Μαρία, Τεχνικός ΠΕ/Α, Προϊσταμένη του Τμήματος Β' Αιγιαλού και Παραλίας της Π.Δ.Δ.Π.Π.Ε. και Ι, ως Πρόεδρος, η οποία αναπληρώνει τον Δ/ντή της Π.Δ.Δ.Π.Π.Ε. και Ι.

2. Πορφυρή Αικατερίνη, Αγρονόμος και Τοπογράφος Π Ε/Α, υπάλληλος της Π.Δ.Δ.Π.Π.Ε. και Ι, ως μέλος της επιτροπής.

3. Κλάγκου Ελένη, Ανθυποπολιάρχος Λ.Σ. του Κ.Λ. Πατρών, ως μέλος της επιτροπής.

4. Καραμπτελας Λεωνίδας, Πολιτικός Μηχανικός, Προϊστάμενος της Διεύθυνσης Δόμησης του Δήμου Αιγιαλείας, ως μέλος της επιτροπής.

5. Ο Προϊστάμενος της Διεύθυνσης Περιβάλλοντος της Αποκεντρωμένης Διοίκησης Πελοποννήσου, Δυτ. Ελλάδας και Ιονίου, ο οποίος προσκλήθηκε με την υπ αριθ. 7/26-7-2017 πρόσκληση της προέδρου αλλά δεν προσήλθε.

Αποτελούντες την Επιτροπή Καθορισμού των ορίων του αιγιαλού και παραλίας, δυνάμει του αρθρ. 3 του ν. 2971/2001, της οποίας η σύνθεση έχει συγκροτηθεί με την υπ αριθ. 61139/24-3-2017 απόφαση του Γ.Γ. της Α.Δ. και ισχύει σήμερα. Έπειτα από την υπ' αριθ. 7/26.7.2017 πρόσκληση της προέδρου αυτής, συνεδρίασε στα γραφεία της Π.Δ.Δ. στις 31-7-2017, αφού μεταβήκανε στην προαναφερομένη περιοχή.

Η Επιτροπή αφού είχε απαρτία και συνεδρίασε προκειμένου να συζητηθεί ο διοικητικός καθορισμός των οριογραμμών αιγιαλού και παραλίας, στη θέση «ΠΑΝΑΓΟΠΟΥΛΑ» του Δήμου Αιγιαλείας της Π.Ε. Αχαΐας.

Αφού λάβαμε υπόψη:

1. Τις διατάξεις του ν. 2971/2001 (ΦΕΚ 285Α/01) και τις διατάξεις του άρθρου 113 του ν. 3978/2011 (ΦΕΚ 137Α)

2. Το άρθρο 11 του ν. 4281/2014, το άρθρο 27 του ν. 4321/2015 και το άρθρο 62 του ν. 4403/2016.

3. Τις διατάξεις του ν. 2690/1999 (ΦΕΚ 45Α/1999) «Κύρωση του Κώδικα διοικητικής Διαδικασίας και άλλες διατάξεις»

4. Το γεγονός ότι η ανωτέρω περιοχή ανήκει στην Περιφερειακή Δ/ση Δημόσιας Περιουσίας Πελοποννήσου, Δυτικής Ελλάδας και Ιονίου και ως εκ τούτου δεν είναι απαραίτητη η τεχνική εισήγηση.

5. Την από 05-04-2017 αίτηση του Νικολάου Παγανιά με τα στοιχεία που την συνοδεύουν.

6. Τα στοιχεία καθορισμού αιγιαλού και παραλίας που προβλέπονται από το άρθρο 5 του ν. 2971/2001 (ΦΕΚ 285 Α'/2001) και την υπ' αριθ. 1089532/8205/Β0010/20.4.2005 κοινή υπουργική απόφαση Υπουργών Οικονομίας και Οικονομικών και ΥΠΕΧΩΔΕ (595 Β'/6.5.2005 ΦΕΚ), ως κατωτέρω:

α. Την γεωμορφολογία του εδάφους, όπου:

1. Η μορφολογία της ακτής και το ανάγλυφο αυτής συνιστούν παραλία με ήπια κλίση η οποία δεν εμφανίζει διάβρωση

2, Η σύσταση του εδάφους είναι αμμοχαλικώδης.

Το φυσικό όριο της βλάστησης συνίσταται από θαμνώδη φυσική βλάστηση κοντά στην ακτή, ενώ πέραν της ακτής διαπιστώνεται έντονη δενδρώδης βλάστηση.

β. Σύμφωνα με τα μετεωρολογικά στοιχεία της περιοχής, εκτιμάται ότι η περιοχή προσβάλλεται από ανέμους εντάσεως ήπιας έντασης, ΒΑ και Δ κατευθύνσεων.

γ. Τα κυματικά στοιχεία της περιοχής, σε σχέση με το μέτωπο της ακτής, προσδιορίζουν ακτή με μέτριο ανάπτυσμα αναπτύσσοντας έως μεσαίου ύψους κύματα, δεδομένου ότι η απέναντι ακτή ευρίσκεται στα 9 Km.

δ. Για τα υφιστάμενα κτίσματα στον αιγιαλό -παραλία όπως αυτά αποτυπώνονται στον ορφοφωτοχάρτη (τοιχία), δεν κατέστη δυνατόν να διαπιστωθεί η νομιμότητά τους.

ε. Στην περιοχή δεν διαπιστώθηκαν παράκτιοι φυσικοί πόροι.

στ. Στην περιοχή δεν υφίσταται Κτηματολόγιο και η περιοχή είναι έκτος σχεδίου πόλεως και εκτός οικισμού.

ζ. Δεν υπάρχουν καταγεγραμμένα δημόσια κτήματα σε άμεση γειτνίαση με τον αιγιαλό.

η. Δεν υπάρχουν χωροταξικές κατευθύνσεις για τις χρήσεις γης που επηρεάζουν την παράκτια ζώνη.

Η ανωτέρω επιτροπή επεξεργάστηκε τα στοιχεία επί του έγχρωμου ορθοφωτοχάρτη από την ψηφιακή βάση δεδομένων του ΨΥΔΗΠΕΕΚ σε κλίμακα 1:1000 το οποίο είχε συνταχθεί από την Τοπογράφο Μηχανικό Αικατερίνη Πορφυρή της Περιφερειακής Διεύθυνσης Δημόσιας Περιουσίας Πελοποννήσου, Δυτικής Ελλάδας και Ιονίου και κατόπιν αυτοψίας στην περιοχή, αποφασίζει και καθορίζει:

1. Την οριογραμμή του αιγιαλού με κόκκινη συνεχή πολυγωνική γραμμή, με κορυφές Α1, Α2, Α3, ..., Α26, Α27 οι οποίες εξαρτώνται απ' ευθείας από το κρατικό τριγωνομετρικό δίκτυο με συντεταγμένες ΕΓΣΑ 87, που αναγράφονται στον πίνακα που ακολουθεί.

ΠΙΝΑΚΑΣ ΣΥΝΤΕΤΑΓΜΕΝΩΝ ΚΟΡΥΦΩΝ
ΟΡΙΟΓΡΑΜΜΗΣ ΑΙΓΙΑΛΟΥ (ΕΓΣΑ 87)

A/A	X	Y
1	318838,23	4243961,4
2	318810,65	4243954,39
3	318800,17	4243951,30
4	318781,55	4243943,86
5	318769,41	4243939,90
6	318764,14	4243938,65
7	318756,80	4243937,73
8	318744,46	4243935,67
9	318737,71	4243933,93
10	318732,74	4243932,20
11	318720,98	4243929,01
12	318702,17	4243920,87
13	318697,31	4243918,28
14	318681,69	4243908,92
15	318671,05	4243901,66

16	318657,00	4243896,41
17	318643,10	4243890,65
18	318625,54	4243883,84
19	318606,51	4243875,32
20	318595,11	4243869,70
21	318584,22	4243863,08
22	318574,21	4243858,07
23	318564,94	4243852,33
24	318559,32	4243847,69
25	318544,24	4243837,91
26	318529,74	4243827,30
27	318522,69	4243821,25

2. Δεν καθορίζουμε την οριογραμμή της παραλίας στο προς καθορισμό τμήμα, λόγω της ύπαρξης μεγάλης υψομετρικής διαφοράς

3. Δεν υφίσταται παλαιός αιγιαλός

Το παρόν συντάχθηκε σε πέντε (5) αντίτυπα δύο σελίδων το καθένα και υπογράφεται ως ακολούθως:

Η Πρόεδρος

ΜΑΡΙΑ ΤΖΩΡΤΖΟΠΟΥΛΟΥ

Τα Μέλη


ΑΙΚΑΤΕΡΙΝΗ ΠΟΡΦΥΡΗ

ΕΛΕΝΗ ΚΛΑΓΚΟΥ

ΛΕΩΝΙΔΑΣ ΚΑΡΑΜΠΕΛΑΣ

Ο Γραμματέας της Επιτροπής

ΦΩΤΙΟΣ ΘΕΟΔΩΡΑΚΟΠΟΥΛΟΣ

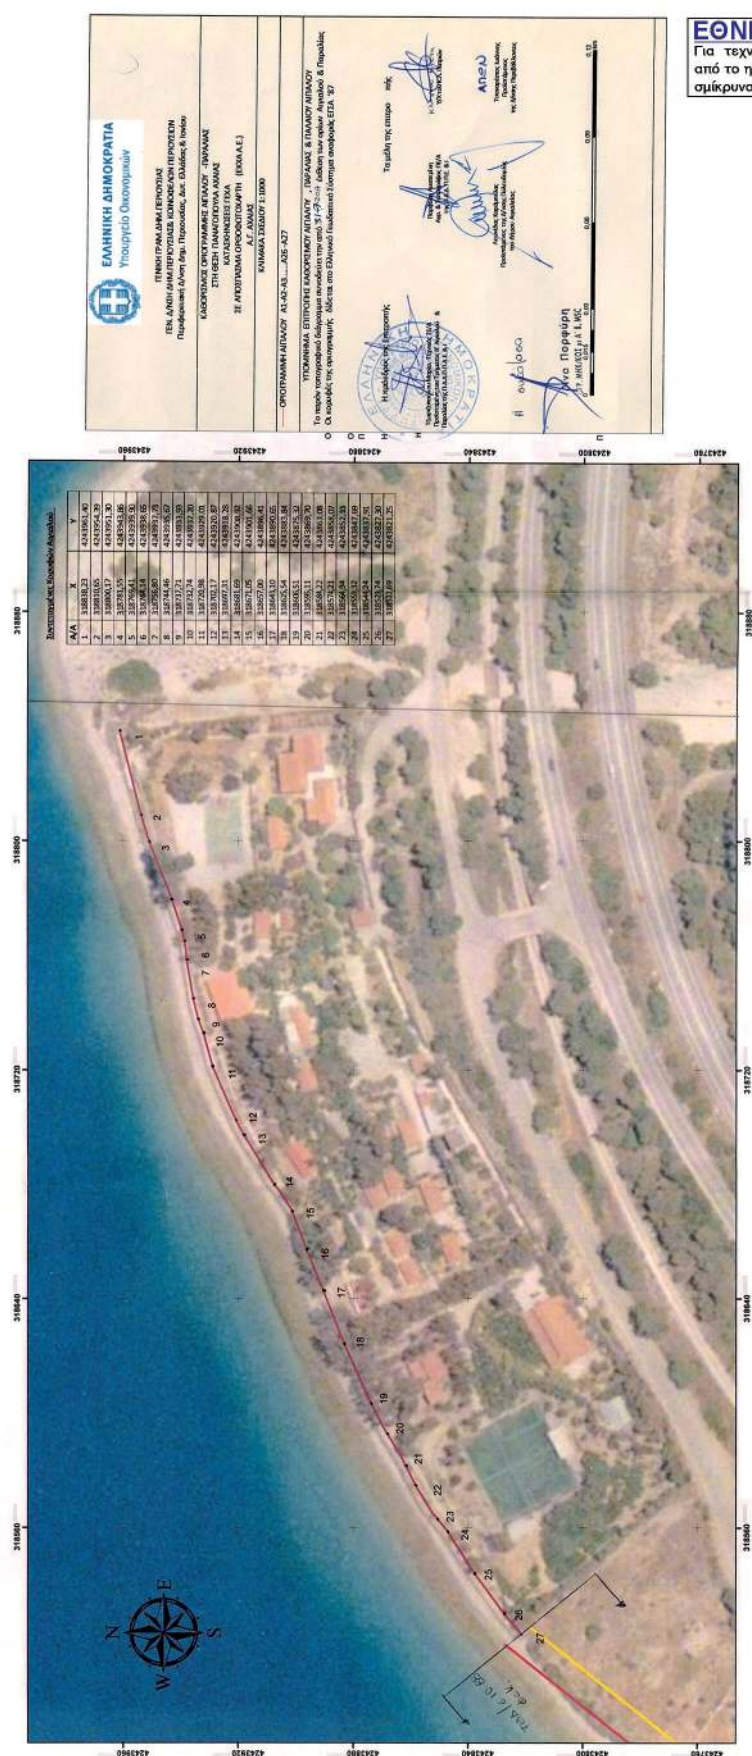

ΕΘΝΙΚΟ ΤΥΠΟΓΡΑΦΕΙΟ
Για τεχνικούς λόγους στο σχεδιάγραμμα,
από το ηλεκτρονικό αρχείο, έγινε
σμίκρυνση κατά ποσοστό **40%**



ΕΘΝΙΚΟ ΤΥΠΟΓΡΑΦΕΙΟ

Το Εθνικό Τυπογραφείο αποτελεί δημόσια υπηρεσία υπαγόμενη στο Υπουργείο Διοικητικής Ανασυγκρότησης και έχει την ευθύνη τόσο για τη σύνταξη, διαχείριση, εκτύπωση και κυκλοφορία των Φύλλων της Εφημερίδας της Κυβερνήσεως (ΦΕΚ), όσο και για την κάλυψη των εκτυπωτικών - εκδοτικών αναγκών του δημοσίου και του ευρύτερου δημόσιου τομέα (ν. 3469/2006/Α' 131 και π.δ. 29/2018/Α' 58).

1. ΦΥΛΛΟ ΤΗΣ ΕΦΗΜΕΡΙΔΑΣ ΤΗΣ ΚΥΒΕΡΝΗΣΕΩΣ (ΦΕΚ)

- Τα **ΦΕΚ σε ηλεκτρονική μορφή** διατίθενται δωρεάν στο **www.et.gr**, την επίσημη ιστοσελίδα του Εθνικού Τυπογραφείου. Όσα ΦΕΚ δεν έχουν ψηφιοποιηθεί και καταχωριστεί στην ανωτέρω ιστοσελίδα, ψηφιοποιούνται και αποστέλλονται επίσης δωρεάν με την υποβολή αίτησης, για την οποία αρκεί η συμπλήρωση των αναγκαίων στοιχείων σε ειδική φόρμα στον ιστότοπο **www.et.gr**.

- Τα **ΦΕΚ σε έντυπη μορφή** διατίθενται σε μεμονωμένα φύλλα είτε απευθείας από το Τμήμα Πωλήσεων και Συνδρομητών, είτε ταχυδρομικά με την αποστολή αιτήματος παραγγελίας μέσω των ΚΕΠ, είτε με ετήσια συνδρομή μέσω του Τμήματος Πωλήσεων και Συνδρομητών. Το κόστος ενός ασπρόμαυρου ΦΕΚ από 1 έως 16 σελίδες είναι 1,00 €, αλλά για κάθε επιπλέον οκτασέλιδο (ή μέρος αυτού) προσαυξάνεται κατά 0,20 €. Το κόστος ενός έγχρωμου ΦΕΚ από 1 έως 16 σελίδες είναι 1,50 €, αλλά για κάθε επιπλέον οκτασέλιδο (ή μέρος αυτού) προσαυξάνεται κατά 0,30 €. Το τεύχος Α.Σ.Ε.Π. διατίθεται δωρεάν.

• Τρόποι αποστολής κειμένων προς δημοσίευση:

Α. Τα κείμενα προς δημοσίευση στο ΦΕΚ, από τις υπηρεσίες και τους φορείς του δημοσίου, αποστέλλονται ηλεκτρονικά στη διεύθυνση **webmaster.et@et.gr** με χρήση προηγμένης ψηφιακής υπογραφής και χρονοσήμανσης.

Β. Κατ' εξαίρεση, όσοι πολίτες δεν διαθέτουν προηγμένη ψηφιακή υπογραφή μπορούν είτε να αποστέλλουν ταχυδρομικά, είτε να καταθέτουν με εκπρόσωπό τους κείμενα προς δημοσίευση εκτυπωμένα σε χαρτί στο Τμήμα Παραλαβής και Καταχώρισης Δημοσιευμάτων.

- Πληροφορίες, σχετικά με την αποστολή/κατάθεση εγγράφων προς δημοσίευση, την ημερήσια κυκλοφορία των Φ.Ε.Κ., με την πώληση των τευχών και με τους ισχύοντες τιμοκαταλόγους για όλες τις υπηρεσίες μας, περιλαμβάνονται στον ιστότοπο (**www.et.gr**). Επίσης μέσω του ιστότοπου δίδονται πληροφορίες σχετικά με την πορεία δημοσίευσης των εγγράφων, με βάση τον Κωδικό Αριθμό Δημοσιεύματος (ΚΑΔ). Πρόκειται για τον αριθμό που εκδίδει το Εθνικό Τυπογραφείο για όλα τα κείμενα που πληρούν τις προϋποθέσεις δημοσίευσης.

2. ΕΚΤΥΠΩΤΙΚΕΣ - ΕΚΔΟΤΙΚΕΣ ΑΝΑΓΚΕΣ ΤΟΥ ΔΗΜΟΣΙΟΥ

Το Εθνικό Τυπογραφείο ανταποκρινόμενο σε αιτήματα υπηρεσιών και φορέων του δημοσίου αναλαμβάνει να σχεδιάσει και να εκτυπώσει έντυπα, φυλλάδια, βιβλία, αφίσες, μπλοκ, μηχανογραφικά έντυπα, φακέλους για κάθε χρήση, κ.ά.

Επίσης σχεδιάζει ψηφιακές εκδόσεις, λογότυπα και παράγει οπτικοακουστικό υλικό.

Ταχυδρομική Διεύθυνση: Καποδιστρίου 34, τ.κ. 10432, Αθήνα

ΤΗΛΕΦΩΝΙΚΟ ΚΕΝΤΡΟ: 210 5279000 - fax: 210 5279054

ΕΞΥΠΗΡΕΤΗΣΗ ΚΟΙΝΟΥ

Πωλήσεις - Συνδρομές: (Ισόγειο, τηλ. 210 5279178 - 180)

Πληροφορίες: (Ισόγειο, Γρ. 3 και τηλεφ. κέντρο 210 5279000)

Παραλαβή Δημ. Ύλης: (Ισόγειο, τηλ. 210 5279167, 210 5279139)

Ωράριο για το κοινό: Δευτέρα ως Παρασκευή: 8:00 - 13:30

Ιστότοπος: **www.et.gr**

Πληροφορίες σχετικά με την λειτουργία του ιστότοπου: **helpdesk.et@et.gr**

Αποστολή ψηφιακά υπογεγραμμένων εγγράφων προς δημοσίευση στο ΦΕΚ: **webmaster.et@et.gr**

Πληροφορίες για γενικό πρωτόκολλο και αλληλογραφία: **grammateia@et.gr**

Πείτε μας τη γνώμη σας,

για να βελτιώσουμε τις υπηρεσίες μας, συμπληρώνοντας την ειδική φόρμα στον ιστότοπό μας.

