



# ΕΦΗΜΕΡΙΔΑ ΤΗΣ ΚΥΒΕΡΝΗΣΕΩΣ ΤΗΣ ΕΛΛΗΝΙΚΗΣ ΔΗΜΟΚΡΑΤΙΑΣ

3 Ιουλίου 2018

ΤΕΥΧΟΣ ΤΕΤΑΡΤΟ

Αρ. Φύλλου 254

## ΠΕΡΙΕΧΟΜΕΝΑ

### ΑΠΟΦΑΣΕΙΣ

- 1 Μερική ανάκληση της υπ' αριθμ. 346264/22.8.1990 (ΦΕΚ 496/Δ'/13.9.1990) απόφασης του Νομάρχη Πειραιά, περί κήρυξης ως αναδασωτέας, δημόσιας δασικής έκτασης στη θέση "Ασπροβούνι" του Δήμου Μεθάνων Νομαρχίας Πειραιά.
- 2 Κήρυξη ως αναδασωτέας έκτασης εμβαδού 262 τ.μ. στη θέση «Πύργους», Τ.Κ. Μεσοχωρίου, Δήμου Καρπάθου Π.Ε. Καρπάθου - Κάσου.
- 3 Μερική ανάκληση της υπ' αριθμ. 1676/17.9.1990 (ΦΕΚ Δ' 552/12.10.1990) απόφασης κήρυξης ως αναδασωτέας για έκταση συνολικού εμβαδού 2.579,20 τετραγωνικών μέτρων.

### ΑΠΟΦΑΣΕΙΣ

Αριθμ. 29238/788

(1)

**Μερική ανάκληση της υπ' αριθμ. 346264/22.8.1990 (ΦΕΚ 496/Δ'/13.9.1990) απόφασης του Νομάρχη Πειραιά, περί κήρυξης ως αναδασωτέας, δημόσιας δασικής έκτασης στη θέση "Ασπροβούνι" του Δήμου Μεθάνων Νομαρχίας Πειραιά.**

Ο ΣΥΝΤΟΝΙΣΤΗΣ

ΑΠΟΚΕΝΤΡΩΜΕΝΗΣ ΔΙΟΙΚΗΣΗΣ ΑΤΤΙΚΗΣ

Έχοντας υπόψη

1.- Τις διατάξεις:

α) των άρθρων 24 παρ. 1 και 117 παρ. 3 του Συντάγματος της Χώρας,

β) του άρθρου 5 του ν. 3200/1955 «περί διοικητικής αποκεντρώσεως» (Α' 97) σε συνδυασμό με τις διατάξεις του ν.δ. 532/1970 (ΦΕΚ 103/τ.Α'/1970) «περί συμπληρώσεως των διατάξεων διοικητικής αποκεντρώσεως» σε συνδυασμό με τις διατάξεις του β.δ. 709/5.11.1970 (ΦΕΚ 235/τ.Α'/1970) «περί καθορισμού των διατηρουμένων αρμοδιοτήτων κ.λπ.»,

γ) των άρθρων 6 και 7 του ν. 2503/1997 (ΦΕΚ 107/τ.Α'/30.5.1997) «περί Διοίκησης, οργάνωσης, στελέχωσης της Περιφέρειας κ.λπ.»,

δ) του άρθρου 35 του ν. 4280/2014 (ΦΕΚ 159/τ.Α'/8.8.2014) με το οποίο αντικαταστάθηκε το άρθρο 44 του ν. 998/1979 (ΦΕΚ 289/τ.Α'/29.12.1979),

ε) το π.δ. 32/2016 περί ορισμού επιστημονικών κριτηρίων για την υπαγωγή εκτάσεων στις περιπτώσεις 1, 2 και 5 του άρθρ. 3 του ν. 998/1979.

2.- Τις εξής διαταγές του Υπουργείου Γεωργίας:

α) 160417/1180/9.7.1980,

β) 182447/3049/24.9.1980 και

γ) 141823/24.2.1983.

3.- Τα αρθρ. 6 και 280 του ν. 3852/2010 (ΦΕΚ 87/τ.Α'/7.6.2010) «Νέα Αρχιτεκτονική της Αυτοδιοίκησης και της Αποκεντρωμένης Διοίκησης - Πρόγραμμα Καλλικράτης».

4.- Το π.δ. 135/2010 (ΦΕΚ 228/τ.Α'/2010) περί Οργανισμού της Αποκεντρωμένης Διοίκησης Αττικής.

5.- Το αρθρ. 28, ν. 4325/2015 (ΦΕΚ 47/τ.Α'/2015) και την αριθμ. 15869/15.5.2017 απόφαση Υπουργού Εσωτερικών με την οποία διορίστηκε ο Σπυρίδων Κοκκινάκης του Χρήστου, Συντονιστής της Αποκεντρωμένης Διοίκησης Αττικής (ΦΕΚ ΥΟΔΔ/250/2017).

6.- Την υπ' αριθμ.: 346264/22.8.1990 (ΦΕΚ 496/Δ'/13.9.1990) απόφαση του Νομάρχη Πειραιά, με την οποία κηρύχθηκε ως αναδασωτέα, λόγω πυρκαγιάς, δασική έκταση 908,00 στεμμάτων στη θέση «Ασπροβούνι» του Δήμου Μεθάνων και στην οποία εμπίπτει η έκταση που προτείνεται για ανάκληση.

7.- Την υπ' αριθμ. οικ.26555/502/29.3.2018 πρόταση του αρμοδίου Δασαρχείου Πόρου -με τις συνημμένες σε αυτή ΔΥ/12.5.2017 αναφορά και ΔΥ/22.5.2017 έκθεση φωτοερμηνείας-, για μερική ανάκληση της ως άνω (6) απόφασης, για τμήματα: Ι) εμβαδού 0,204 στρ., ΙΙ) εμβαδού 23,765 στρ. και ΙΙΙ) εμβαδού 4,421 στρ., στη θέση «Ασπροβούνι» περιοχής Μεθάνων, διότι τα εν λόγω τμήματα που ήταν μη δασικές εκτάσεις με βαθμίδες και καλλιεργούντο γεωργικά και ελαιοκομικά, εμπίπτοντα στην περίπτωση 6α του άρθρου 3 του ν. 998/1979 ως ισχύει, συμπεριελήφθησαν εκ παραδρομής στην παραπάνω (6) απόφαση, αποφασίζουμε:

Ανακαλούμε μερικώς την: 346264/22.8.1990 (ΦΕΚ 496/Δ'/13.9.1990) απόφαση του Νομάρχη Πειραιά, περί κήρυξης ως αναδασωτέας, λόγω πυρκαγιάς, δημόσιας δασικής έκτασης συνολικού εμβαδού 908,00 στρ. στη θέση "Ασπροβούνι" του Δήμου Μεθάνων και μόνο για τμήματα εμβαδού: 0,204 στρ. (διακοσίων τεσσάρων

χιλιοστών του στρέμματος), 23,765 στρ. (είκοσι τριών στρεμμάτων και επτακοσίων εξήντα πέντε χιλιοστών του στρέμματος) και 4,421 στρ. (τεσσάρων στρεμμάτων και τετρακοσίων είκοσι ενός χιλιοστών του στρέμματος) διότι, ως μη δασικές εκτάσεις με βαθμίδες και γεωργική-δενδροκομική καλλιέργεια εμπίπτοντα στην περίπτωση 6α, αρθρ. 3, ν. 998/1979 ως ισχύει, περιελήφθησαν στην 346264/22.8.1990 απόφαση λόγω πλάνης περί των πραγμάτων και πραγματικής αιτίας.

Τα ως άνω τμήματα, στη θέση «Ασπροβούνι» περιφέρειας Δήμου Μεθάνων της Περιφερειακής Ενότητας Νήσων, απεικονίζονται στο από 29.3.2018 διάγραμμα με κλίμακα 1:3.000 (και στο ενσωματωμένο σε αυτό, απόσπασμα φύλλου χάρτη Γ.Υ.Σ. Αριθμ.: 6491/4 κλίμακας 1:5000) το οποίο συνοδεύει αναπόσπαστα την απόφαση αυτή με μαύρο περίγραμμα ως κάτωθι:

Τμήμα Ι (εμβαδού 0,204 στρ.) με στοιχεία κορυφών «Ρ,Σ,Τ,Ρ» και όρια: Βόρεια, Ανατολικά και Νότια με δασική έκταση και Δυτικά με δασική αναδασωτέα έκταση,

Τμήμα ΙΙ (εμβαδού 23,765 στρ.) με στοιχεία κορυφών «1,2,3,4,5,6,7,8,9,10,.....,39,40,41,42,43,44,45, 1» και όρια:

Βόρεια με δασική αναδασωτέα έκταση και μη δασική έκταση και Ανατολικά, Νότια και Δυτικά με δασική αναδασωτέα έκταση

και

Τμήμα ΙΙΙ (εμβαδού 4,421 στρ.) με στοιχεία κορυφών «Α,Β,Γ,Δ,Ε,Ζ,Η,Θ,Ι,Κ,Λ,Μ,Ν,Ξ,Ο,Π, Α» και όρια: Βόρεια με δασική αναδασωτέα έκταση και με δασική έκταση, Ανατολικά με δασική έκταση και Νότια και Δυτικά με δασική αναδασωτέα έκταση.

Οι συντεταγμένες των κορυφών της ως άνω έκτασης κατά ΕΓΣΑ' 87 αποτυπώνονται στους ενσωματωμένους, στο από 29.3.2018 -συνημμένο στην παρούσα- διάγραμμα κλίμακας 1:3.000, πίνακες.


Με την παρούσα απόφαση δεν προκαλείται δημοσιονομική δαπάνη σε βάρος του κρατικού προϋπολογισμού (αρθρ. 90, π.δ. 63/2005).

Η απόφαση αυτή να δημοσιευθεί στην Εφημερίδα της Κυβερνήσεως.

Αθήνα, 6 Ιουνίου 2018

Ο Συντονιστής Αποκεντρωμένης Διοίκησης

ΣΠΥΡΙΔΩΝ ΚΟΚΚΙΝΑΚΗΣ

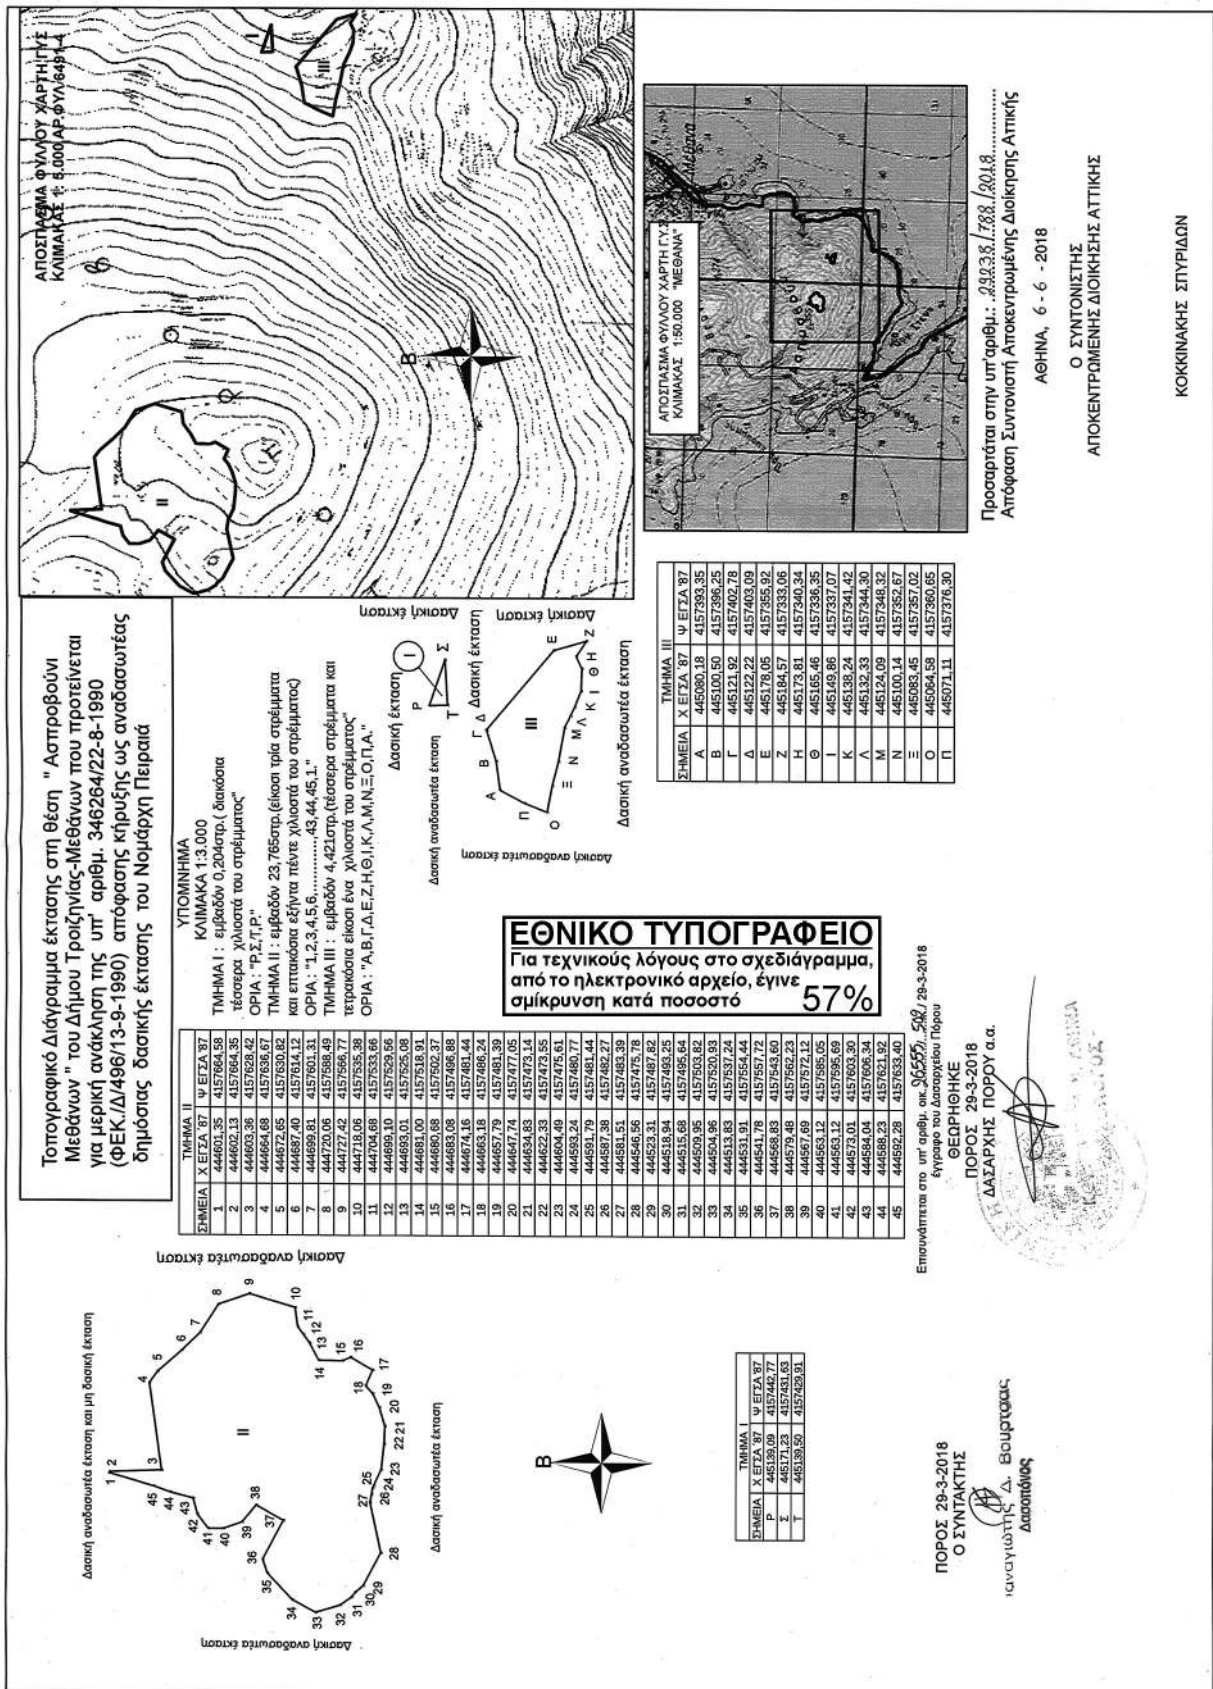

Αριθμ. 29077

(2)

**Κήρυξη ως αναδασωτέας έκτασης εμβαδού 262 τ.μ. στη θέση «Πύργους», Τ.Κ. Μεσοχωρίου, Δήμου Καρπάθου Π.Ε. Καρπάθου - Κάσου.**

Ο ΣΥΝΤΟΝΙΣΤΗΣ

ΑΠΟΚΕΝΤΡΩΜΕΝΗΣ ΔΙΟΙΚΗΣΗΣ ΑΙΓΑΙΟΥ

Έχοντας υπόψη:

1. Τις διατάξεις των άρθρων 24 παρ. 1 και 117 παρ. 3 του Συντάγματος.

2. Τις διατάξεις των άρθρων 37, 38 και 41 του ν. 998/1979 «Περί προστασίας των Δασών κ.λπ.» (Α' 289) όπως ισχύουν.

3. Τις διατάξεις του άρθρου 120 του ν. 1892/1990 (Α' 101).

4. Τις διατάξεις του άρθρου 1 παρ. 15 του ν. 3208/2003 «Περί προστασίας δασικών οικοσυστημάτων κ.τ.λ.» (Α' 303).

5. Τις διατάξεις του ν. 4280/2014 «Περιβαλλοντική αναβάθμιση κλπ - Ρυθμίσεις δασικής νομοθεσίας κλπ» (Α' 159).

6. Τις εγκύκλιες διαταγές του Υπουργείου Γεωργίας: α) 160417/1180/8.7.1980 και β) 182447/3049/24.9.1980.

7. Τις διατάξεις του άρθρου 6 του ν. 3200/1955 περί διοικητικής αποκέντρωσης (Α' 97), όπως τροποποιήθηκε και συμπληρώθηκε μεταγενέστερα με το ν.δ. 532/1970 (Α' 103).

8. Τις διατάξεις των άρθρων 6 και 280 του ν. 3852/2010 «Νέα Αρχιτεκτονική της Αυτ/σης και της Αποκεντρωμένης Διοίκησης - Πρόγραμμα Καλλικράτης» (Α' 87) και το π.δ. 143/2010 «Οργανισμός της Αποκεντρ/νης Διοίκησης Αιγαίου» (Α' 236).

9. Τις διατάξεις των άρθρων 28 και 28Α του ν. 4325/2015 (ΦΕΚ Α' 47) «Εκδημοκρατισμός της Διοίκησης - Καταπολέμηση Γραφειοκρατίας κλπ», όπως το τελευταίο συμπληρώθηκε με το άρθρο 24 του ν. 4368/2016 (ΦΕΚ Α' 21) «Μέτρα για την επιτάχυνση του κυβερνητικού έργου και άλλες διατάξεις».

10. Την αριθμ. 34817/15.6.2017 (ΦΕΚ Β' 2131) απόφαση του Συντονιστή Αποκεντρωμένης Διοίκησης Αιγαίου περί μεταβίβασης αρμοδιοτήτων και παροχή εξουσιοδότησης υπογραφής πράξεων και εγγράφων «Με εντολή Συντονιστή» στον Προϊστάμενο της Γενικής Δ/σης Δασών και Αγροτικών Υποθέσεων της Α.Δ. Αιγαίου κλπ.

11. Την αριθμ. 80107/14.12.2017 (ΑΔΑ: 7ΤΟ8ΟΡ1Ι-ΓΣΥ) απόφαση ορισμού της Άρτεμις Αλεξιάδου ως Αναπληρώτριας Προϊσταμένης της Γενικής Δ/σης Δασών και Αγροτικών Υποθέσεων της Α.Δ. Αιγαίου.

12. Την από 30.4.2018 έκθεση αυτοψίας της δασοπόνου Ειρήνης Μαραντά.

13. Την αριθμ. πρωτ. 27523/11.5.2018 εισήγηση της Δ/σης Δασών Δωδ/νήσου για κήρυξη της εν λόγω έκτασης ως αναδασωτέας, διότι καταστράφηκε από πυρκαγιά, αποφασίζουμε:

Κηρύσσουμε ως αναδασωτέα, με σκοπό την προστασία των εδαφών, του δασικού περιβάλλοντος και την αποκατάσταση της βλάστησης, με φυσική αναγέννηση ή τεχνητή αναδάσωση, για να αποκλεισθεί η χρήση της για κάθε άλλο σκοπό, τη δασική έκταση που καταστράφηκε από πυρκαγιά στις 30.1.2018, εμβαδού 262 τ.μ. όπως απεικονίζεται με στοιχεία (1,2,3,...,7,1) στο τοπογραφικό διάγραμμα το οποίο θεωρήθηκε και συνοδεύει την παρούσα. Η ανωτέρω έκταση βρίσκεται στη θέση «Πύργους», Τ.Κ. Μεσοχωρίου, Δήμου Καρπάθου, Π.Ε. Καρπάθου - Κάσου και έχει όρια ως εξής:

Ανατολικά: δασική έκταση

Δυτικά: μη δασική έκταση

Βόρεια: δασική έκταση

Νότια: μη δασική έκταση

Με την απόφαση αυτή δεν προκαλείται δαπάνη σε βάρος του κρατικού προϋπολογισμού.

Η απόφαση αυτή να δημοσιευθεί στην Εφημερίδα της Κυβερνήσεως.

Ρόδος, 18 Μαΐου 2018

Ο Συντονιστής Αποκεντρωμένης Διοίκησης


ΝΙΚΟΛΑΟΣ ΘΕΟΔΩΡΙΔΗΣ

ΤΟΠΟΓΡΑΦΙΚΟ ΔΙΑΓΡΑΜΜΑ


ΚΑΤΑ ΤΕΚΜΗΡΙΟ ΔΗΜΟΣΙΑ ΔΑΣΙΚΗ ΈΚΤΑΣΗ ΠΟΥ ΚΑΗΚΕ ΕΜΒΑΔΟΥ 262τ.μ., ΣΤΗΝ ΘΕΣΗ "ΠΥΡΓΟΥΣ"  
Τ.Κ. ΜΕΣΟΧΩΡΙΟΥ, ΔΗΜΟΥ & ΝΗΣΟΥ ΚΑΡΠΑΘΟΥ, ΝΟΜΟΥ ΔΩΔ/ΣΟΥ.

Ανήκει στην αρ.πρ. 29077/18-5-2018 απόφαση κήρυξης αναδασωτέας.

Απόσπασμα Χάρτη Γ.Υ.Σ (ΑΡ.8789-5)  
κλίμακα 1:2500

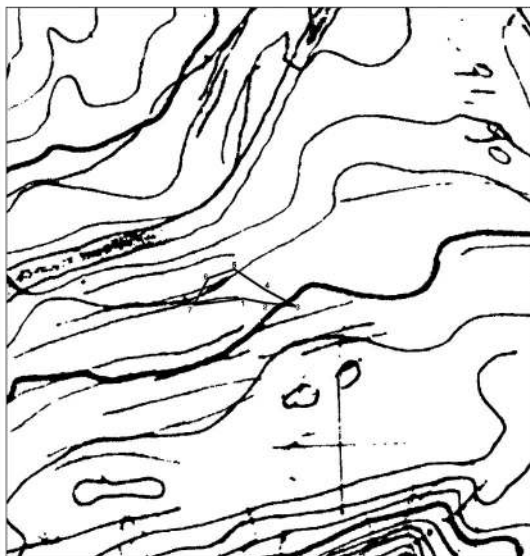

Ανάπτυγμα της έκτασης  
σε κλίμακα 1:1000

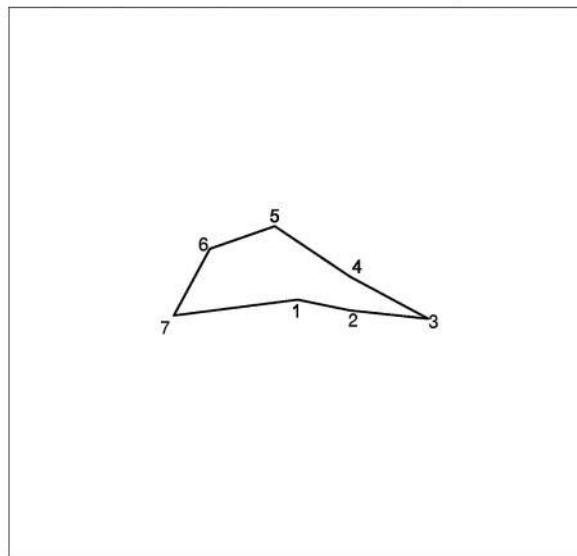ΥΠΟΜΝΗΜΑ

□ Έκταση με στοιχεία (1,2,3,4,5,6,7,1) κατά τεκμήριο  
δημόσια δασική έκταση που καήκε στις 30-01-2018  
εμβαδού 262τ.μ.

Πίνακας συντεταγμένων

σε σύστημα ΕΓΣΑ

1)X=783574.3832,Y=3947120.2615  
2)X=783582.4498,Y=3947118.6447  
3)X=783594.6545,Y=3947117.3204  
4)X=783582.5799,Y=3947123.8167  
5)X=783570.8291,Y=3947131.7105  
6)X=783560.7915,Y=3947128.2100  
7)X=783555.1779,Y=3947117.8202

**ΕΘΝΙΚΟ ΤΥΠΟΓΡΑΦΕΙΟ**

Για τεχνικούς λόγους στο σχεδιάγραμμα,  
από το ηλεκτρονικό αρχείο, έγινε  
σμίκρυνση κατά ποσοστό **85%**

18 - 5 - 2018  
Ο Συντονιστής  
Αποκεντρωμένης Διοίκησης Αιγαίου

Ρόδος 11 - 5 - 2018  
ΘΕΩΡΗΘΗΚΕ  
Η Δ/ΝΤΡΙΑ ΔΑΣΩΝ ΔΩΔ/ΣΟΥ

Κάρπαθος 30 - 04 - 2018  
Η ενεργήσασα την αυτοψία

Νικόλαος Θεοδωρίδης

Μπαλατσούκα Αικατερίνη  
Δασολόγος MSc

Μαραντά Ειρήνη  
Δασοπόνος

Αριθμ. 33396

(3)

**Μερική Ανάκληση της υπ' αριθμ. 1676/17.9.1990 (ΦΕΚ Δ' 552/12.10.1990) απόφασης κήρυξης ως αναδασωτέας για έκταση συνολικού εμβαδού 2.579,20 τετραγωνικών μέτρων.**

Ο ΣΥΝΤΟΝΙΣΤΗΣ

ΑΠΟΚΕΝΤΡΩΜΕΝΗΣ ΔΙΟΙΚΗΣΗΣ ΑΙΓΑΙΟΥ

Έχοντας υπόψη:

1. Τις διατάξεις:

- των άρθρων 24, παραγράφου 1 και 117, παραγράφου 3 του Συντάγματος,

- του άρθρου 6 του ν. 3200/1955 «περί διοικητικής αποκέντρωσης» (Α' 97), όπως τροποποιήθηκε και συμπληρώθηκε μεταγενέστερα με το ν.δ. 532/1970 (Α' 103),

- του άρθρου 44, παρ. 4 του ν. 998/1979 «Περί προστασίας των δασών και δασικών εν γένει εκτάσεων της Χώρας» (Α' 289), όπως προστέθηκε με το άρθρο 36, παράγραφο 3 του ν. 3698/2008, όπως αντικαταστάθηκε με το άρθρο 35, παράγραφο 3 του ν.4280/2014 (ΦΕΚ 159/Α'/8.8.2014),

- του ν. 3852/2010 «Νέα Αρχιτεκτονική της Αυτοδιοίκησης και Αποκεντρωμένης Διοίκησης - Πρόγραμμα Καλλικράτης» (Α' 87) σε συνδυασμό με τις διατάξεις του π.δ. 143/2010 «Οργανισμός της Αποκεντρωμένης Διοίκησης Αιγαίου» (Α' 236),

- του ν. 3861/2010 (ΦΕΚ 112/Α'/13.7.2010) «Ενίσχυση της διαφάνειας με την υποχρεωτική ανάρτηση νόμων και πράξεων των κυβερνητικών, διοικητικών και αυτοδιοικητικών οργάνων στο διαδίκτυο «Πρόγραμμα Διαύγεια» και άλλες διατάξεις»,

- του ν. 4325/11.5.2015 «Εκδημοκρατισμός της Διοίκησης - Καταπολέμηση Γραφειοκρατίας και Ηλεκτρονική Διακυβέρνηση, Αποκατάσταση αδικιών και άλλες διατάξεις» (Α' 47).

2. Τις υπ' αριθμ. 182447/3049/24.9.1980 και 160417/1180/8.7.1980 Διαταγές του Υπουργείου Γεωργίας, με τις οποίες δίνονται οδηγίες για την κήρυξη και άρση αναδασωτέων εκτάσεων.

3. Την υπ' αριθμ. 14192/15.5.2017 (ΦΕΚ 250 Υ.Ο.Δ.Δ.) απόφαση του Υπουργού Εσωτερικών περί διορισμού του Νικόλαου Θεοδωρίδη, ως Συντονιστή της ΑΔΑΙ.

4. Την υπ' αριθμ. 34817/15.6.2017 (ΦΕΚ 2131 Β') απόφαση του Συντονιστή ΑΔΑΙ «Μεταβίβαση αρμοδιοτήτων και παροχή εξουσιοδότησης υπογραφής διοικητικών πράξεων και εγγράφων με εντολή Συντονιστή στον Προϊστάμενο της Γενικής Διεύθυνσης Δασών και Αγροτικών

Υποθέσεων της ΑΔΑΙ και στους Προϊσταμένους των οργανικών μονάδων αυτής».

5. Την υπ' αριθμ. 80107/14.12.2017 (ΑΔΑ 7ΤΟ8ΟΡ1Ι-ΓΣΥ) απόφαση του Συντονιστή ΑΔΑΙ περί «Αναπλήρωσης Προϊσταμένου Γενικής Διεύθυνσης Δασών και Αγροτικών Υποθέσεων της ΑΔΑΙ».

6. Την υπ' αριθμ. 1676/17.9.1990 (ΦΕΚ Δ' 552/12.10.1990) απόφαση του Νομάρχη Σάμου «περί κήρυξης ως αναδασωτέας έκτασης 4.250 στρ. στη θέση Αγία Μαρκέλλα, Κούτρες κ.λπ. Κοινότητας Κοκκαρίου - Βαθέος Ν. Σάμου».

7. Την από 2.5.2018 έκθεση αυτοψίας της δασολόγου Ελένης Καραπατσούδη και την από 17.5.2018 έκθεση φωτοερμηνείας της δασολόγου Ελένης Καραπατσούδη καθώς και την Δ.Υ./17.5.2018 θετική εισήγηση της Προϊσταμένης της Διεύθυνσης Δασών Ν. Σάμου, αποφασίζουμε:

Ανακαλούμε μερικώς την υπ' αριθμ. 1676/17.9.1990 (ΦΕΚ Δ' 552/12.10.1990) απόφαση κήρυξης ως αναδασωτέας έκτασης εμβαδού 4.250 στρ. του Νομάρχη Σάμου, ως προς την έκταση με στοιχεία κορυφών (Γ', Δ, Δ', Ε', Ζ', Θ, Η', Γ') εμβαδού δύο χιλιάδων πεντακοσίων εβδομήντα εννιά τετραγωνικών μέτρων, και είκοσι τετραγωνικών εκατοστών (2.579,20 τ.μ.), που κείται στη θέση «Μαλαγάρι» δημοτικής κοινότητας Βαθέος, δημοτικής ενότητας Βαθέος, δήμου Σάμου και απεικονίζεται στο συνημμένο τοπογραφικό διάγραμμα κλίμακας 1:2.000, το οποίο θεωρημένο, επισυνάπτεται και συνοδεύει την απόφαση αυτή και έχει όρια:

Βόρεια: Δάσος

Νότια: Δάσος

Ανατολικά: Μη δασικές

Δυτικά: Μη δασικές

καθώς πριν από την πυρκαγιά του 1990 και διαχρονικά ήταν έκταση γεωργικής μορφής.

Κατά τα λοιπά ισχύει η 1676/17.9.1990 (ΦΕΚ Δ' 552/12.10.1990) απόφαση Κήρυξης ως Αναδασωτέας του Νομάρχη Σάμου, όπως αυτή μέχρι σήμερα έχει τροποποιηθεί.

Η απόφαση αυτή να δημοσιευθεί στην Εφημερίδα της Κυβερνήσεως.

Πειραιάς, 8 Ιουνίου 2018

Με εντολή Συντονιστή  
Αποκεντρωμένης Διοίκησης  
Η Αν. Γενική Διευθύντρια Δασών  
και Αγροτικών Υποθέσεων  
ΑΡΤΕΜΙΣ ΑΛΕΞΙΑΔΟΥ

**ΕΘΝΙΚΟ ΤΥΠΟΓΡΑΦΕΙΟ**  
Για τεχνικούς λόγους στο σχεδιάγραμμα,  
από το ηλεκτρονικό αρχείο, έγινε  
σμίκρυνση κατά ποσοστό **83%**


**ΤΟΠΟΓΡΑΦΙΚΟ ΔΙΑΓΡΑΜΜΑ**

Μερικής ανάκλησης της υπ. αρ. 1676/17-09-1990 ( ΦΕΚ Δ'552/12-10-1990) απόφασης κήρυξης αναδασωτέας έκτασης για έκταση με στοιχεία κορυφών ( Γ',Δ,Δ',Ε',Ζ',Θ,Η',Γ) συνολικού εμβαδού 2.579,20 τετραγωνικών μέτρων, που κείται στη θέση "Μαλαγάρι" δημοτικής κοινότητας Βαθούς, δήμου Σάμου .

Απόσπασμα σε χάρτη ΓΥΣ



Ανάπτυγμα σε κλίμακα 1:2.000

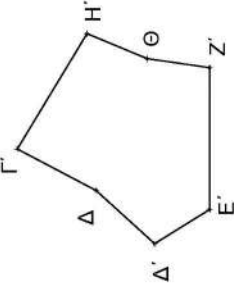

| Συντεταγμένες Ε.Γ.Σ.Α. '87 |               |                |  |
|----------------------------|---------------|----------------|--|
| Γ'                         | X=760077.4546 | Y=4182141.1479 |  |
| Δ                          | X=760064.2471 | Y=4182116.1699 |  |
| Δ'                         | X=760047.1482 | Y=4182097.4680 |  |
| Ε'                         | X=760058.0000 | Y=4182080.0000 |  |
| Ζ'                         | X=760103.3102 | Y=4182079.9846 |  |
| Θ                          | X=760106.1136 | Y=4182099.8633 |  |
| Η'                         | X=760114.0700 | Y=4182119.0632 |  |

Πειραιάς 08-06-2018  
Με εντολή Συντονιστή  
Η Αναπληρώτρια Γενική Δ/ντρια Δασών  
& Αγροτικών Υποθέσεων

Άρτεμις Αλεξιάδου  
Δασολόγος

Θεωρήθηκε  
Σάμος 17-05-2018  
Η Προϊσταμένη  
της Διεύθυνσης Δασών Ν. Σάμου

Ζωή Α. Κινιαζοπούλου  
Δασολόγος

Σάμος 17-05-2018  
Η συντάκτρια

Ελένη Καραπατσούδη  
Δασολόγος



## ΕΘΝΙΚΟ ΤΥΠΟΓΡΑΦΕΙΟ

Το Εθνικό Τυπογραφείο αποτελεί δημόσια υπηρεσία υπαγόμενη στο Υπουργείο Διοικητικής Ανασυγκρότησης και έχει την ευθύνη τόσο για τη σύνταξη, διαχείριση, εκτύπωση και κυκλοφορία των Φύλλων της Εφημερίδας της Κυβερνήσεως (ΦΕΚ), όσο και για την κάλυψη των εκτυπωτικών - εκδοτικών αναγκών του δημοσίου και του ευρύτερου δημόσιου τομέα (ν. 3469/2006/Α' 131 και π.δ. 29/2018/Α' 58).

### 1. ΦΥΛΛΟ ΤΗΣ ΕΦΗΜΕΡΙΔΑΣ ΤΗΣ ΚΥΒΕΡΝΗΣΕΩΣ (ΦΕΚ)

- Τα **ΦΕΚ σε ηλεκτρονική μορφή** διατίθενται δωρεάν στο **www.et.gr**, την επίσημη ιστοσελίδα του Εθνικού Τυπογραφείου. Όσα ΦΕΚ δεν έχουν ψηφιοποιηθεί και καταχωριστεί στην ανωτέρω ιστοσελίδα, ψηφιοποιούνται και αποστέλλονται επίσης δωρεάν με την υποβολή αίτησης, για την οποία αρκεί η συμπλήρωση των αναγκαίων στοιχείων σε ειδική φόρμα στον ιστότοπο **www.et.gr**.

- Τα **ΦΕΚ σε έντυπη μορφή** διατίθενται σε μεμονωμένα φύλλα είτε απευθείας από το Τμήμα Πωλήσεων και Συνδρομητών, είτε ταχυδρομικά με την αποστολή αιτήματος παραγγελίας μέσω των ΚΕΠ, είτε με ετήσια συνδρομή μέσω του Τμήματος Πωλήσεων και Συνδρομητών. Το κόστος ενός ασπρόμαυρου ΦΕΚ από 1 έως 16 σελίδες είναι 1,00 €, αλλά για κάθε επιπλέον οκτασέλιδο (ή μέρος αυτού) προσauξάνεται κατά 0,20 €. Το κόστος ενός έγχρωμου ΦΕΚ από 1 έως 16 σελίδες είναι 1,50 €, αλλά για κάθε επιπλέον οκτασέλιδο (ή μέρος αυτού) προσauξάνεται κατά 0,30 €. Το τεύχος Α.Σ.Ε.Π. διατίθεται δωρεάν.

#### • Τρόποι αποστολής κειμένων προς δημοσίευση:

Α. Τα κείμενα προς δημοσίευση στο ΦΕΚ, από τις υπηρεσίες και τους φορείς του δημοσίου, αποστέλλονται ηλεκτρονικά στη διεύθυνση **webmaster.et@et.gr** με χρήση προηγμένης ψηφιακής υπογραφής και χρονοσήμανσης.

Β. Κατ' εξαίρεση, όσοι πολίτες δεν διαθέτουν προηγμένη ψηφιακή υπογραφή μπορούν είτε να αποστέλλουν ταχυδρομικά, είτε να καταθέτουν με εκπρόσωπό τους κείμενα προς δημοσίευση εκτυπωμένα σε χαρτί στο Τμήμα Παραλαβής και Καταχώρισης Δημοσιευμάτων.

- Πληροφορίες, σχετικά με την αποστολή/κατάθεση εγγράφων προς δημοσίευση, την ημερήσια κυκλοφορία των Φ.Ε.Κ., με την πώληση των τευχών και με τους ισχύοντες τιμοκαταλόγους για όλες τις υπηρεσίες μας, περιλαμβάνονται στον ιστότοπο (**www.et.gr**). Επίσης μέσω του ιστότοπου δίδονται πληροφορίες σχετικά με την πορεία δημοσίευσης των εγγράφων, με βάση τον Κωδικό Αριθμό Δημοσιεύματος (ΚΑΔ). Πρόκειται για τον αριθμό που εκδίδει το Εθνικό Τυπογραφείο για όλα τα κείμενα που πληρούν τις προϋποθέσεις δημοσίευσης.

### 2. ΕΚΤΥΠΩΤΙΚΕΣ - ΕΚΔΟΤΙΚΕΣ ΑΝΑΓΚΕΣ ΤΟΥ ΔΗΜΟΣΙΟΥ

Το Εθνικό Τυπογραφείο ανταποκρινόμενο σε αιτήματα υπηρεσιών και φορέων του δημοσίου αναλαμβάνει να σχεδιάσει και να εκτυπώσει έντυπα, φυλλάδια, βιβλία, αφίσες, μπλοκ, μηχανογραφικά έντυπα, φακέλους για κάθε χρήση, κ.ά.

Επίσης σχεδιάζει ψηφιακές εκδόσεις, λογότυπα και παράγει οπτικοακουστικό υλικό.

**Ταχυδρομική Διεύθυνση:** Καποδιστρίου 34, τ.κ. 10432, Αθήνα

**ΤΗΛΕΦΩΝΙΚΟ ΚΕΝΤΡΟ:** 210 5279000 - fax: 210 5279054

#### ΕΞΥΠΗΡΕΤΗΣΗ ΚΟΙΝΟΥ

**Πωλήσεις - Συνδρομές:** (Ισόγειο, τηλ. 210 5279178 - 180)

**Πληροφορίες:** (Ισόγειο, Γρ. 3 και τηλεφ. κέντρο 210 5279000)

**Παραλαβή Δημ. Ύλης:** (Ισόγειο, τηλ. 210 5279167, 210 5279139)

**Ωράριο για το κοινό:** Δευτέρα ως Παρασκευή: 8:00 - 13:30

Ιστότοπος: **www.et.gr**

Πληροφορίες σχετικά με την λειτουργία του ιστότοπου: **helpdesk.et@et.gr**

Αποστολή ψηφιακά υπογεγραμμένων εγγράφων προς δημοσίευση στο ΦΕΚ: **webmaster.et@et.gr**

Πληροφορίες για γενικό πρωτόκολλο και αλληλογραφία: **grammateia@et.gr**

**Πείτε μας τη γνώμη σας,**

για να βελτιώσουμε τις υπηρεσίες μας, συμπληρώνοντας την ειδική φόρμα στον ιστότόπό μας.

