



ΕΦΗΜΕΡΙΔΑ ΤΗΣ ΚΥΒΕΡΝΗΣΕΩΣ ΤΗΣ ΕΛΛΗΝΙΚΗΣ ΔΗΜΟΚΡΑΤΙΑΣ

31 Ιουλίου 2018

ΤΕΥΧΟΣ ΤΕΤΑΡΤΟ

Αρ. Φύλλου 273

ΑΠΟΦΑΣΕΙΣ

Αριθμ. 2935

Καθορισμός των οριογραμμών αιγιαλού και παραλίας στη θέση «Μπελεγρή- Μαραθίου» ΔΕ Ακρωτηρίου, Δήμου Χανίων, Ν. Χανίων.

Η ΣΥΝΤΟΝΙΣΤΡΙΑ
ΑΠΟΚΕΝΤΡΩΜΕΝΗΣ ΔΙΟΙΚΗΣΗΣ ΚΡΗΤΗΣ

Έχοντας υπόψη:

1. Τις διατάξεις:

α. Του ν. 3852/2010 «Νέα Αρχιτεκτονική της Αυτοδιοίκησης και της Αποκεντρωμένης Διοίκησης - Πρόγραμμα Καλλικράτης», όπως ισχύουν (ΦΕΚ 87/Α').

β. Των άρθρων 28 και 28Α του ν. 4325/2015 (ΦΕΚ 47/Α'), όπως το τελευταίο προστέθηκε με το άρθρο 24 του ν. 4368/2016 (ΦΕΚ 21/Α').

γ. Των άρθρων 3, 5 και 9 του ν. 2971/2001 «Αιγιαλός και παραλία και άλλες διατάξεις», όπως ισχύουν (ΦΕΚ 285/Α').

δ. Του άρθρου 27 του ν. 4321/2015 «Ρυθμίσεις για την επανεκκίνηση της οικονομίας», με τις οποίες εφαρμόζονται ρυθμίσεις καθορισμού οριογραμμής αιγιαλού στο πλαίσιο της διασφάλισης της δημόσιας περιουσίας (ΦΕΚ 32/τ.Α').

ε. Του άρθρου 11 του ν. 4281/2014 «Μέτρα στήριξης και ανάπτυξης της ελληνικής οικονομίας, οργανωτικά θέματα Υπουργείου Οικονομικών και άλλες διατάξεις» (ΦΕΚ 160/Α').

στ. Του άρθρου 113 του ν. 3978/2011 «Δημόσιες Συμβάσεις Έργων, Υπηρεσιών και Προμηθειών στους τομείς της Άμυνας και της Ασφάλειας - Εναρμόνιση με την Οδηγία 2009/81/ΕΚ - Ρύθμιση Θεμάτων του Υπουργείου Εθνικής Άμυνας», σύμφωνα με τις οποίες καθορίζεται η αρμοδιότητα του ΓΕΕΘΑ στη διαδικασία καθορισμού των ορίων αιγιαλού και παραλίας και προσδιορίζεται ότι η έκθεση και το διάγραμμα επικυρώνονται με απόφαση του Γενικού Γραμματέα Αποκεντρωμένης Διοίκησης (ΦΕΚ 137/Α').

ζ. Του άρθρου 46, παρ. 21 του ν. 3220/2004 (Α' 15) σύμφωνα με τις οποίες, αρμοδιότητες του Υπουργού Οικονομίας και Οικονομικών οι οποίες ανήκαν ή είχαν μεταβιβασθεί στους Νομάρχες μέχρι την έναρξη λειτουργίας των Νομαρχιακών Αυτοδιοικήσεων και αφορούν

θέματα των Υπηρεσιών του Υπουργείου Οικονομίας και Οικονομικών, που εξαιρέθηκαν από την κατάργηση με τις διατάξεις της παρ. 2 του άρθρου 39 του ν. 2218/1994 (Α' 90), περιέρχονται στο Γενικό Γραμματέα της Περιφέρειας (ΦΕΚ 15/Α').

η. Του ν. 3200/1955 «Περί διοικητικής αποκέντρωσης» (ΦΕΚ 97/Α'), όπως αυτές τροποποιήθηκαν, συμπληρώθηκαν και ισχύουν σήμερα, με τα ν.δ. 532/1970, β.δ. 704/1970, β.δ. 705/1970, β.δ. 192/1972, π.δ. 71/1984, π.δ. 347/1986, ν. 2026/1992 και π.δ. 97/1993.

θ. Του π.δ. 142/2017 «Οργανισμός του Υπουργείου Οικονομικών» (ΦΕΚ 181/Α').

ι. Του π.δ. 136/2010 «Οργανισμός της Αποκεντρωμένης Διοίκησης Κρήτης» (ΦΕΚ 229 /Α').

2. Την αριθμ. 37930/Δ10Ε/1264/14.10.2005 κοινή υπουργική απόφαση του Πρωθυπουργού και του Υπουργού Οικονομίας και Οικονομικών για τον καθορισμό των αρμοδιοτήτων των Υφυπουργών Οικονομίας και Οικονομικών (ΦΕΚ 1432/Β').

3. Την αριθμ. 1089532πε/8205πε/Β0010/20-4-2005 κοινή υπουργική απόφαση των υπουργών Οικονομίας και Οικονομικών και Περιβάλλοντος, Χωροταξίας και Δημοσίων Έργων με την οποία καθορίζονται τα στοιχεία που πρέπει να λαμβάνονται υπόψη κατά τον καθορισμό των οριογραμμών αιγιαλού και παραλίας (ΦΕΚ 595/4-5-2005).

4. Την αριθμ. 1033511/989/00ΤΥ/Ε'/09.04.2003 εγκύκλιο του Υπουργού Οικονομίας και Οικονομικών με την οποία παρέχονται διευκρινίσεις επί των διατάξεων του ν. 3220/2004 (ΦΕΚ 15/Α').

5. Την αριθμ. 1063649/790/Α0006/3-8-2004 απόφαση του Υπουργού Οικονομίας και Οικονομικών, «Καταγραφή - διοικητική κωδικοποίηση των αρμοδιοτήτων σε θέματα Υπηρεσιών του Υπουργείου Οικονομίας και Οικονομικών, που περιέρχονται στους Γενικούς Γραμματείς Περιφερειών, κατά τις διατάξεις της παρ. 21 του άρθρου 46 του ν. 3220/2004».

6. Την αριθμ. 4542/13-09-2011/ΠΟΛ.1191/13.09.2011 εγκύκλιο της Δ/νσης Δημόσιας Περιουσίας του Υπουργείου Οικονομικών σχετικά με την παροχή οδηγιών για την εφαρμογή των προβλεπόμενων ρυθμίσεων από το άρθρο 113 του ν. 3978/2011 (ΦΕΚ 137/Α').

7. Το αριθμ. ΠΟΛ 1169/2014 έγγραφο του Υπουργείου Οικονομικών με το οποίο παρέχονται διευκρινίσεις

επί των διατάξεων του άρθρου 11 του ν. 4281/2014 (ΦΕΚ 160/Α').

8. Την αριθμ. 14026/15-5-2017 απόφαση του Υπουργού Εσωτερικών, περί διορισμού της Μαρίας Κοζυράκη του Εμμανουήλ ως Συντονίστριας της Αποκεντρωμένης Διοίκησης Κρήτης (ΦΕΚ 250/ΥΟΔΔ/26-05-2017).

9. Την αριθμ. 684/3-2-2016 απόφαση του Ασκούντος καθήκοντα ΓΓ Αποκεντρωμένης Διοίκησης Κρήτης για την ανασυγκρότηση της Επιτροπής Καθορισμού Ορίων Αιγιαλού, Παραλίας και Παλαιού Αιγιαλού Περιφ. Ενότητας Χανίων (ΑΔΑ Ω4ΓΘΟΡ1Θ-ΞΗΠ), όπως αυτή τροποποιήθηκε με την αριθμ. οικ. 2401/19-5-2016 (ΑΔΑ:7Φ12ΟΡ1Θ-ΟΟΥ) και στη συνέχεια διορθώθηκε με την αριθμ. 2666/14-06-2016 (ΑΔΑ: 6ΣΦΣΟΡ1Θ-ΡΩ1) όμοιες.

10. Το αριθμ. 41176/14-5-2018 έγγραφο της Κτηματικής Υπηρεσίας Χανίων (πρώην Περιφερειακής Δ/νσης Δημόσιας Περιουσίας Κρήτης-Αυτοτελές Γραφείο Χανίων) με το οποίο απέστειλε την από 15/6/2017 έκθεση της Επιτροπής άρθρ. 3, ν. 2971/2001 για τον καθορισμό των οριογραμμών αιγιαλού, παραλίας και τυχόν υπάρχοντος παλαιού αιγιαλού στη θέση «Μπελεγρή- Μαραθίου» ΔΕ Ακρωτηρίου, Δήμου Χανίων και σχετικό συνοδούν τοπογραφικό διάγραμμα.

11. Την από 15/6/2017 έκθεση της Επιτροπής άρθρ. 3, ν. 2971/2001 για τον καθορισμό των οριογραμμών αιγιαλού, παραλίας και τυχόν υπάρχοντος παλαιού αιγιαλού στη θέση «Μπελεγρή- Μαραθίου», ΔΕ Ακρωτηρίου, Δήμου Χανίων, τα διαλαμβανόμενα σε αυτήν και το από Μάρτιο 2017 τοπογραφικό διάγραμμα (1 πινακίδα), σε κλίμακα 1:500, το οποίο συντάχθηκε από τον Γιώργο Εμμ. Αλεξάκη, Διπλωματούχο Πολιτικό Μηχανικό του Δημοκρίτειου Παν/μίου Θράκης και ελέγχθηκε για την ακρίβεια της αποτύπωσης την 15/6/2017 από τον Πισσαδάκη Εμμανουήλ, ΠΕ Πολιτικό Μηχανικό, υπάλληλο του πρώην Αυτοτελούς Γραφείου Δημόσιας Περιουσίας Χανίων της πρώην Περιφερειακής Δ/νσης Δημόσιας Περιουσίας Κρήτης (νυν Κτηματική Υπηρεσία Χανίων) και θεωρήθηκε την ίδια ημερομηνία από την Προϊσταμένη της πρώην Περιφερειακής Δ/νσης Δημόσιας Περιουσίας Κρήτης, Χριστοδουλάκη Ελένη, Τοπογράφο Μηχανικό ΠΕ.

12. Το αριθμ. Φ900/40/827227/19-7-2015 έγγραφο του ΓΕΝ από το οποίο προκύπτει ότι η εν λόγω περιοχή δεν εμπίπτει στο πεδίο εφαρμογής του άρθρου 17 του ν. 2971/2001.

13. Όλα τα στοιχεία και δικαιολογητικά του φακέλου, αποφασίζουμε:

Επικυρώνουμε την από 15/6/2017 έκθεση της Επιτροπής άρθρ.3, ν. 2971/2001 για τον καθορισμό των οριογραμμών αιγιαλού, παραλίας και τυχόν υπάρχοντος παλαιού αιγιαλού στη θέση «Μπελεγρή- Μαραθίου», ΔΕ Ακρωτηρίου, Δήμου Χανίων και το από Μάρτιο 2017 τοπογραφικό διάγραμμα (1 πινακίδα), σε κλίμακα 1:500, το οποίο συντάχθηκε από τον Γιώργο Εμμ. Αλεξάκη, Διπλωματούχο Πολιτικό Μηχανικό του Δημοκρίτειου Παν/μίου Θράκης και ελέγχθηκε για την ακρίβεια της αποτύπωσης την 15/6/2017 από τον Πισσαδάκη

Εμμανουήλ, ΠΕ Πολιτικό Μηχανικό, υπάλληλο του πρώην Αυτοτελούς Γραφείου Δημόσιας Περιουσίας Χανίων της πρώην Περιφερειακής Δ/νσης Δημόσιας Περιουσίας Κρήτης (νυν Κτηματική Υπηρεσία Χανίων) και θεωρήθηκε την ίδια ημερομηνία από την Προϊσταμένη της πρώην Περιφερειακής Δ/νσης Δημόσιας Περιουσίας Κρήτης, Χριστοδουλάκη Ελένη, Τοπογράφο Μηχανικό ΠΕ, με την οποία καθορίζει στο από τον Μάρτιο 2017 τοπογραφικό διάγραμμα (1 πινακίδα), σε κλίμακα 1:500, το οποίο συντάχθηκε από τον Εμμ. Αλεξάκη, Διπλωματούχο Πολιτικό Μηχανικό του Δημοκρίτειου Παν/μίου Θράκης και το οποίο ελέγχθηκε για την ακρίβεια της αποτύπωσης από τον Πισσαδάκη Εμμανουήλ, ΠΕ Πολιτικό Μηχανικό, υπάλληλο του Αυτοτελούς Γραφείου Δημόσιας Περιουσίας Χανίων, την 15/6/2017 και θεωρήθηκε από την Προϊσταμένη της Περιφερειακής Δ/νσης Δημόσιας Περιουσίας Κρήτης, Χριστοδουλάκη Ελένη, Τοπογράφο Μηχανικό ΠΕ, την ίδια ημερομηνία. α) την οριογραμμή του αιγιαλού με κόκκινη συνεχή πολυγωνική γραμμή και με κορυφές:

Α1α, Α1, Α2, Α3, Α3α, Α4....., Α29, Α30, Α31

β) την οριογραμμή της παραλίας με κίτρινη συνεχή πολυγωνική γραμμή, με κορυφές:

Π1α, Π1, Π2, Π3....., Π30, Π31, Π32 και σε απόσταση 10 μέτρων από τον αιγιαλό.

για την εξυπηρέτηση των σκοπών της παραγράφου 2 του άρθρου 1 του ν. 2971/2001.

Η επιτροπή αποφαινεται ότι δεν υφίσταται παλαιός αιγιαλός.

Οι οριογραμμές αιγιαλού και παραλίας είναι συνέχεια των οριογραμμών αιγιαλού και παραλίας που έχουν καθοριστεί με την αριθμ. 35648/70 απόφαση Νομάρχης Χανίων (ΦΕΚ 249/Δ'/26-10-1970).

Στο τοπογραφικό διάγραμμα υπάρχει πίνακας συντεταγμένων των κορυφών οριοθέτησης αιγιαλού και παραλίας (ΕΓΣΑ '87).

Η απόφαση αυτή μαζί με την έκθεση της επιτροπής και το τοπογραφικό διάγραμμα να δημοσιευθούν στην Εφημερίδα της Κυβερνήσεως.

Ηράκλειο 25, Ιουνίου 2018

Η Συντονίστρια Αποκεντρωμένης Διεύθυνσης
ΜΑΡΙΑ ΚΟΖΥΡΑΚΗ

ΕΚΘΕΣΗ ΕΠΙΤΡΟΠΗΣ

του άρθρου 3 του ν. 2971/2001, ΦΕΚ 285 τ.Α'.
Για τον καθορισμό των οριογραμμών αιγιαλού, παραλίας και τυχόν υπάρχοντος παλαιού αιγιαλού στη θέση «Μπελεγρή- Μαραθίου», ΔΕ Ακρωτηρίου, Δήμου Χανίων, ΠΕ Χανίων

Σήμερα 15 Ιουνίου 2017, οι κάτωθι:

1. Χριστοδουλάκη Ελένη, ΠΕ Τοπογράφος Μηχανικός, Προϊσταμένη της Περιφερειακής Δ/νσης Δημόσιας Περιουσίας Κρήτης, ως πρόεδρος της Επιτροπής και οι:

2. Πισσαδάκης Εμμανουήλ ΠΕ Πολιτικός Μηχανικός, υπάλληλος του Αυτοτελούς Γραφείου Δημόσιας Περιουσίας Χανίων, ως αναπληρωτής του τακτικού μέλους της επιτροπής, το οποίο κωλύεται,

3. Σημαντηράκης Βασίλειος, Πλωτάρχης Λ/Σ, Υπολιμενάρχης Κεντρικού Λιμεναρχείου Χανίων, ως αναπληρωτής του τακτικού μέλους της επιτροπής, το οποίο κωλύεται

4. Λακιωτάκη Αλεξία, ΠΕ Πολιτικός Μηχανικός, Προϊσταμένη της Δ/νσης Υπηρεσίας Δόμησης του Δήμου Χανίων, ως τακτικό μέλος

5. Μαυράκης Εμμανουήλ, Χημικός Μηχανικός, Προϊστάμενος της Δ/νσης Περιβάλλοντος και Χωρικού Σχεδιασμού της Αποκεντρωμένης Διοίκησης Κρήτης, ως τακτικό μέλος

αποτελούντες την επιτροπή καθορισμού οριογραμμών αιγιαλού, παραλίας και παλαιού αιγιαλού, όπως προβλέπεται από το άρθρο 3 του ν. 2971/2001 (ΦΕΚ 285/Α'/19-12-2001), που συγκροτήθηκε με την αριθμ. 684/3-2-2016 απόφαση του ασκούντος καθήκοντα Γενικού Γραμματέα Αποκεντρωμένης Διοίκησης Κρήτης, (ΑΔΑ: Ω4ΓΘΟΡ1Θ-ΞΗΠ), όπως αυτή τροποποιήθηκε, με την αριθμ. οικ. 2401/19-5-2016 απόφαση του ιδίου, ως προς τη συμμετοχή του αναπληρωτή μηχανικού του Δημοσίου (ΑΔΑ: 7Φ12ΟΡ1Θ-ΟΟΥ), η οποία στη συνέχεια διορθώθηκε με την 2666/14-06-2016 απόφαση του ιδίου, ως προς την ειδικότητα του δεύτερου μέλους (μηχανικού του δημοσίου) (ΑΔΑ: 6ΣΦΣΟΡ1Θ-ΡΩ1), η οποία συγκλήθηκε κατόπιν της με αριθμ. πρωτ. 3258/13-06-2017 πρόσκλησης της Προέδρου της Επιτροπής

με γραμματέα την Καζαζάκη Όλγα, ΠΕ Εφοριακό, υπάλληλο του Αυτοτελούς Γραφείου Δημόσιας Περιουσίας Χανίων μεταβήκαμε επιτόπου στη θέση «Μπελεγρή-Μαραθίου», ΔΕ Ακρωτηρίου, Δήμου Χανίων, ΠΕ Χανίων και αφού λάβαμε υπόψη:

1. Την από 07-03-2017 αίτηση του Αντωνίου Κ Βασιλάκη εκπροσώπου των κληρονόμων Κων/νου και Γεωργίου Βασιλάκη, η οποία κατατέθηκε στην Περιφερειακή Δ/ση Δημόσιας Περιουσίας Χανίων, λαμβάνοντας αριθμ. πρωτ. 1177/07-03-2017, με την οποία ζητά τον καθορισμό του αιγιαλού και παραλίας στη θέση «Μπελεγρή-Μαραθίου», ΔΕ Ακρωτηρίου, Δήμου Χανίων, ΠΕ Χανίων.

2. Την από τον Ιανουάριο 2017 Τεχνική Έκθεση, του Πολιτικού Μηχανικού Γιώργου Αλεξάκη που συνοδεύει την προαναφερόμενη αίτηση.

3. Το από τον Μάρτιο 2017 τοπογραφικό διάγραμμα (1 πινακίδα), σε κλίμακα 1:500, το οποίο συντάχθηκε από τον Γιώργο Εμμ. Αλεξάκη, Διπλωματούχο Πολιτικό Μηχανικό του Δημοκρίτειου Παν/μίου Θράκης, το οποίο ελέγχθηκε για την ακρίβεια της αποτύπωσης από τον Πισσαδάκη Εμμανουήλ, ΠΕ Πολιτικό Μηχανικό, υπάλληλο του Αυτοτελούς Γραφείου Δημόσιας Περιουσίας Χανίων, την 15-06-2017 και θεωρήθηκε από την Προϊσταμένη της Περιφερειακής Δ/σης Δημόσιας Περιουσίας Κρήτης, Χριστοδουλάκη Ελένη, Τοπογράφο Μηχανικό ΠΕ, την ίδια ημερομηνία.

4. Τις σχετικές διατάξεις, του ν. 2971/2001 (ΦΕΚ 285/Α'/19-12-2001) «περί αιγιαλού και παραλίας και άλλες δια-

τάξεις», καθώς επίσης και το άρθρο 11 του ν. 4281/2014 (ΦΕΚ 160 τ.Α').

5. Την αριθμ. 1089532 πε/8205πε/Β0010/20-4-2005 (ΦΕΚ 595/4-5-2005) κ.υ.α. των υπουργών Οικονομίας και Οικονομικών και Περιβάλλοντος, Χωροταξίας και Δημοσίων Έργων με την οποία καθορίζονται τα στοιχεία που πρέπει να λαμβάνει υπόψη της η Επιτροπή κατά τον καθορισμό των οριογραμμών αιγιαλού και παραλίας.

6. Το φυσικό όριο βλάστησης (κατά κύριο λόγο είναι θαμνώδης), το οποίο κατά κανόνα αποτελεί σαφή ένδειξη του ορίου μέχρι του οποίου φτάνουν οι μέγιστες πλην συνήθεις αναβάσεις του κυματισμού.

7. Το γεγονός ότι η περιοχή έχει χαμηλά υψόμετρα ως προς το επίπεδο της θάλασσας δυτικά, ενώ ανατολικά γίνεται απόκρημνη και η σύστασή της είναι βραχώδης σε όλο το μήκος της ακτογραμμής.

8. Ότι το ανατολικό τμήμα του αιγιαλού είναι εκτεινόμενο στο ανάπτυγμα του πελάγους ενώ δυτικά είναι προστατευμένο από τον Κόλπο της Σούδας.

9. Ότι η θέση του αιγιαλού επηρεάζεται έντονα από ανέμους βορειοανατολικών, νοτίων και νοτιοανατολικών διευθύνσεων.

10. Ότι στην περιοχή δεν έχει ξεκινήσει η διαδικασία για την εφαρμογή του Εθνικού Κτηματολογίου.

11. Ότι η περιοχή είναι εκτός NATURA 2000, ΣΧΟΟΑΠ, ΖΟΕ.

12. Ότι δεν υπάρχουν μέχρι σήμερα, καταγεγραμμένα Δημόσια Κτήματα αρμοδιότητας της υπηρεσίας, στην περιοχή του καθορισμού.

13. Ότι η περιοχή βρίσκεται εκτός ορίων οικισμού και εκτός σχεδίου πόλεως.

14. Ότι η περιοχή βρίσκεται εντός ζώνης παραμεθορίου Σούδα - Τσικαλαριά αλλά εκτός επιτηρούμενης ζώνης Ναυτικού Οχυρού Σούδας.

15. Ότι στην περιοχή δεν υφίστανται τεχνικά έργα.

16. Την εκ της επιτόπου μετάβασης, σχηματισθείσα αντίληψη, για το πλάτος της βρεχόμενης ζώνης ξηράς.

17. Το γεγονός ότι σύμφωνα με το αριθμ.Φ900/40/827227/19-7-2015 έγγραφο του ΓΕΝ η εν λόγω περιοχή δεν εμπίπτει στο πεδίο εφαρμογής του άρθρου 17 του ν. 2971/2001.

18. Την προφορική εισήγηση της Προϊσταμένης της Περιφερειακής Δ/σης Δημόσιας Περιουσίας Κρήτης, καθορίζουμε:

στο από τον Μάρτιο 2017 τοπογραφικό διάγραμμα (1 πινακίδα), σε κλίμακα 1:500, το οποίο συντάχθηκε από τον Γιώργο Εμμ. Αλεξάκη, Διπλωματούχο Πολιτικό Μηχανικό του Δημοκρίτειου Παν/μίου Θράκης και το οποίο ελέγχθηκε για την ακρίβεια της αποτύπωσης από τον Πισσαδάκη Εμμανουήλ, ΠΕ Πολιτικό Μηχανικό, υπάλληλο του Αυτοτελούς Γραφείου Δημόσιας Περιουσίας Χανίων, την 15-06-2017 και θεωρήθηκε από την Προϊσταμένη της Περιφερειακής Δ/σης Δημόσιας Περιουσίας Κρήτης, Χριστοδουλάκη Ελένη, Τοπογράφο Μηχανικό ΠΕ, την ίδια ημερομηνία.

α) την οριογραμμή του αιγιαλού με κόκκινη συνεχή πολυγωνική γραμμή και με κορυφές:

A1α, A1, A2, A3, A3α, A4.....,A29, A30, A31

β) την οριογραμμή της παραλίας με κίτρινη συνεχή πολυγωνική γραμμή, με κορυφές:

Π1α, Π1, Π2, Π3,.....,Π30,Π31,Π32 και σε απόσταση 10 μέτρων από τον αιγιαλό,

για την εξυπηρέτηση των σκοπών της παραγράφου 2 του άρθρου 1 του ν. 2971/2001.

Η επιτροπή αποφαινεται ότι δεν υφίσταται παλαιός αιγιαλός.

Οι οριογραμμές αιγιαλού και παραλίας είναι συνέχεια των οριογραμμών αιγιαλού και παραλίας που έχουν καθοριστεί με την αριθμ. 35648/70 απόφαση Νομάρχη Χανίων (ΦΕΚ 249/Δ'/26-10-1970).

Στο τοπογραφικό διάγραμμα υπάρχει πίνακας συντεταγμένων των κορυφών οριοθέτησης αιγιαλού και παραλίας (ΕΓΣΑ '87).

Χανιά, 15 Ιουνίου 2017

Η Πρόεδρος

Τα Μέλη


ΕΛΕΝΗ ΧΡΙΣΤΟΔΟΥΛΑΚΗ


ΕΜΜΑΝΟΥΗΛ ΠΙΣΣΑΔΑΚΗΣ


ΒΑΣΙΛΕΙΟΣ ΣΗΜΑΝΤΗΡΑΚΗΣ

ΑΛΕΞΙΑ ΛΑΚΙΩΤΑΚΗ


ΕΜΜΑΝΟΥΗΛ ΜΑΥΡΑΚΗΣ

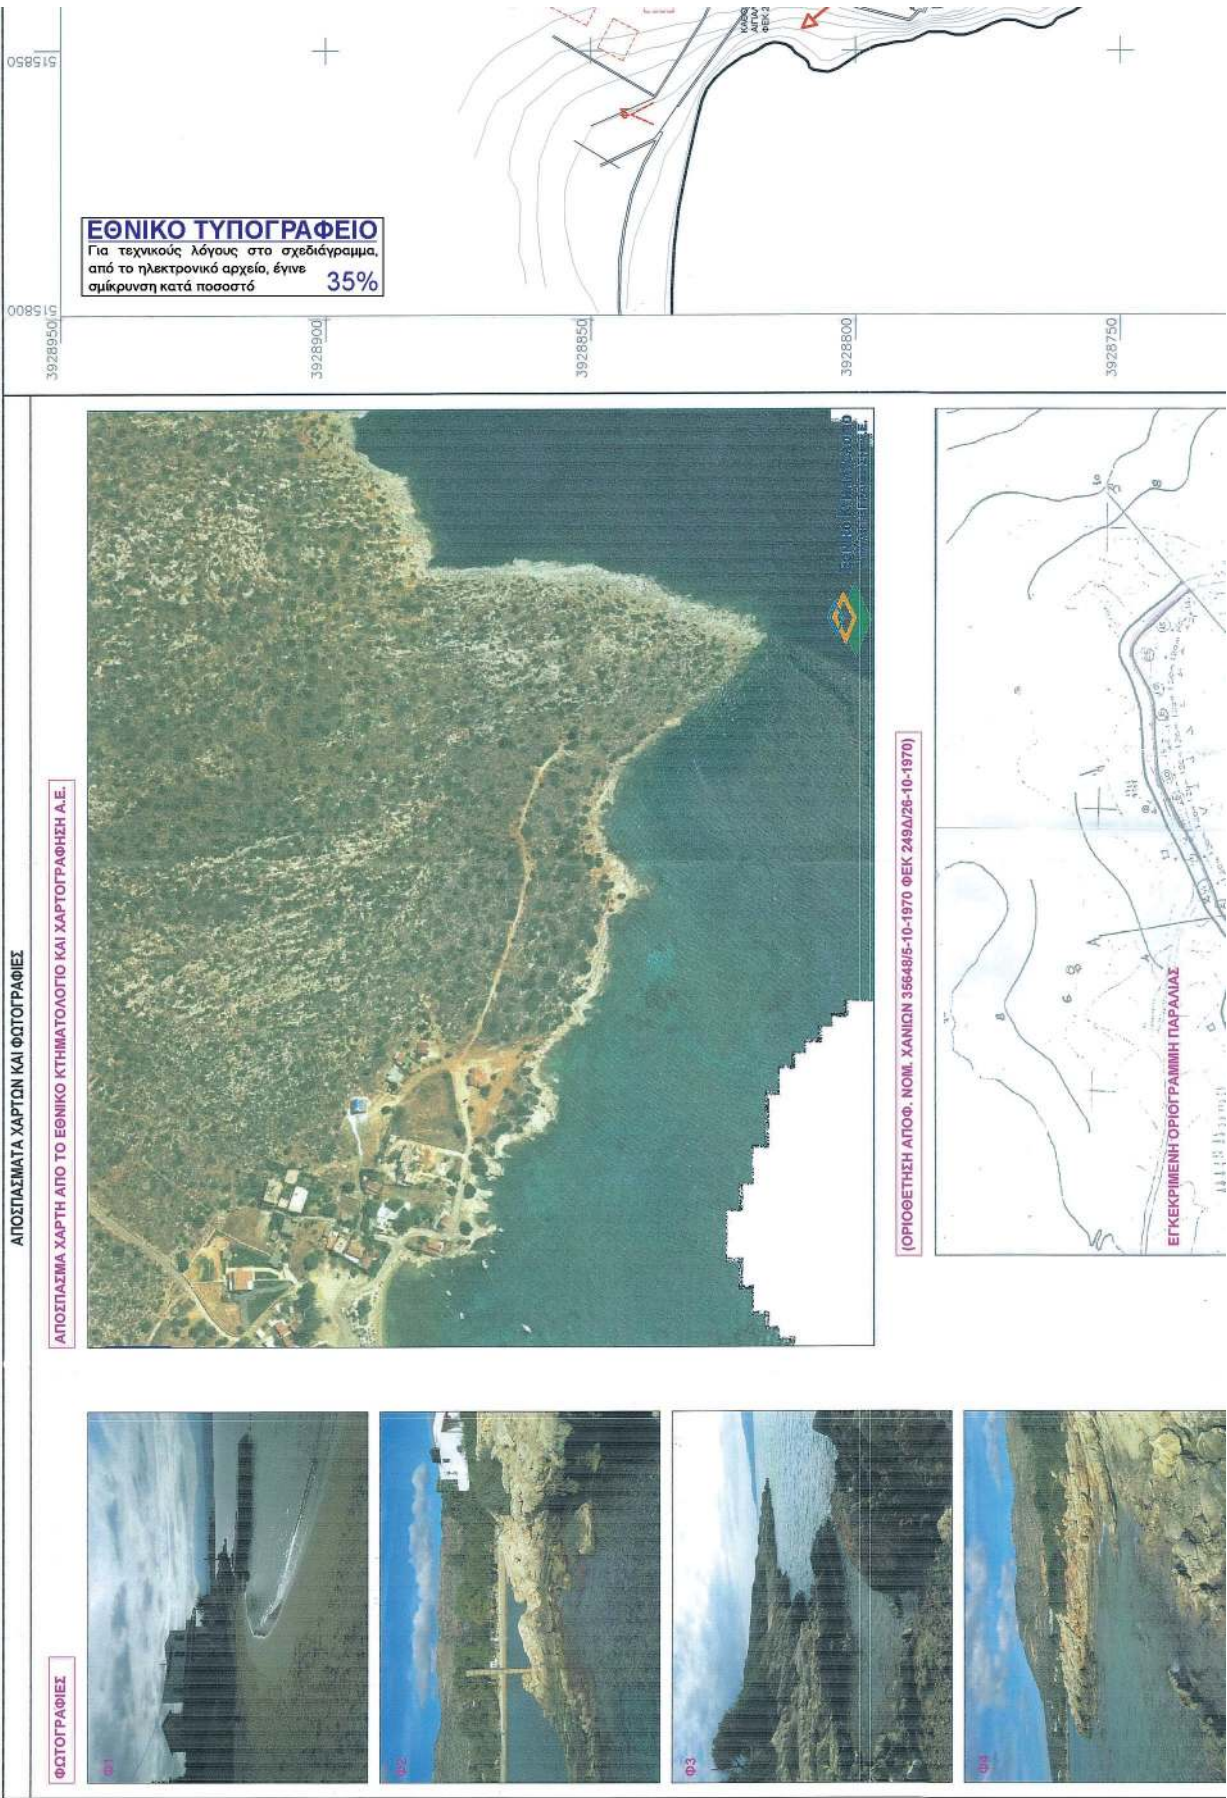

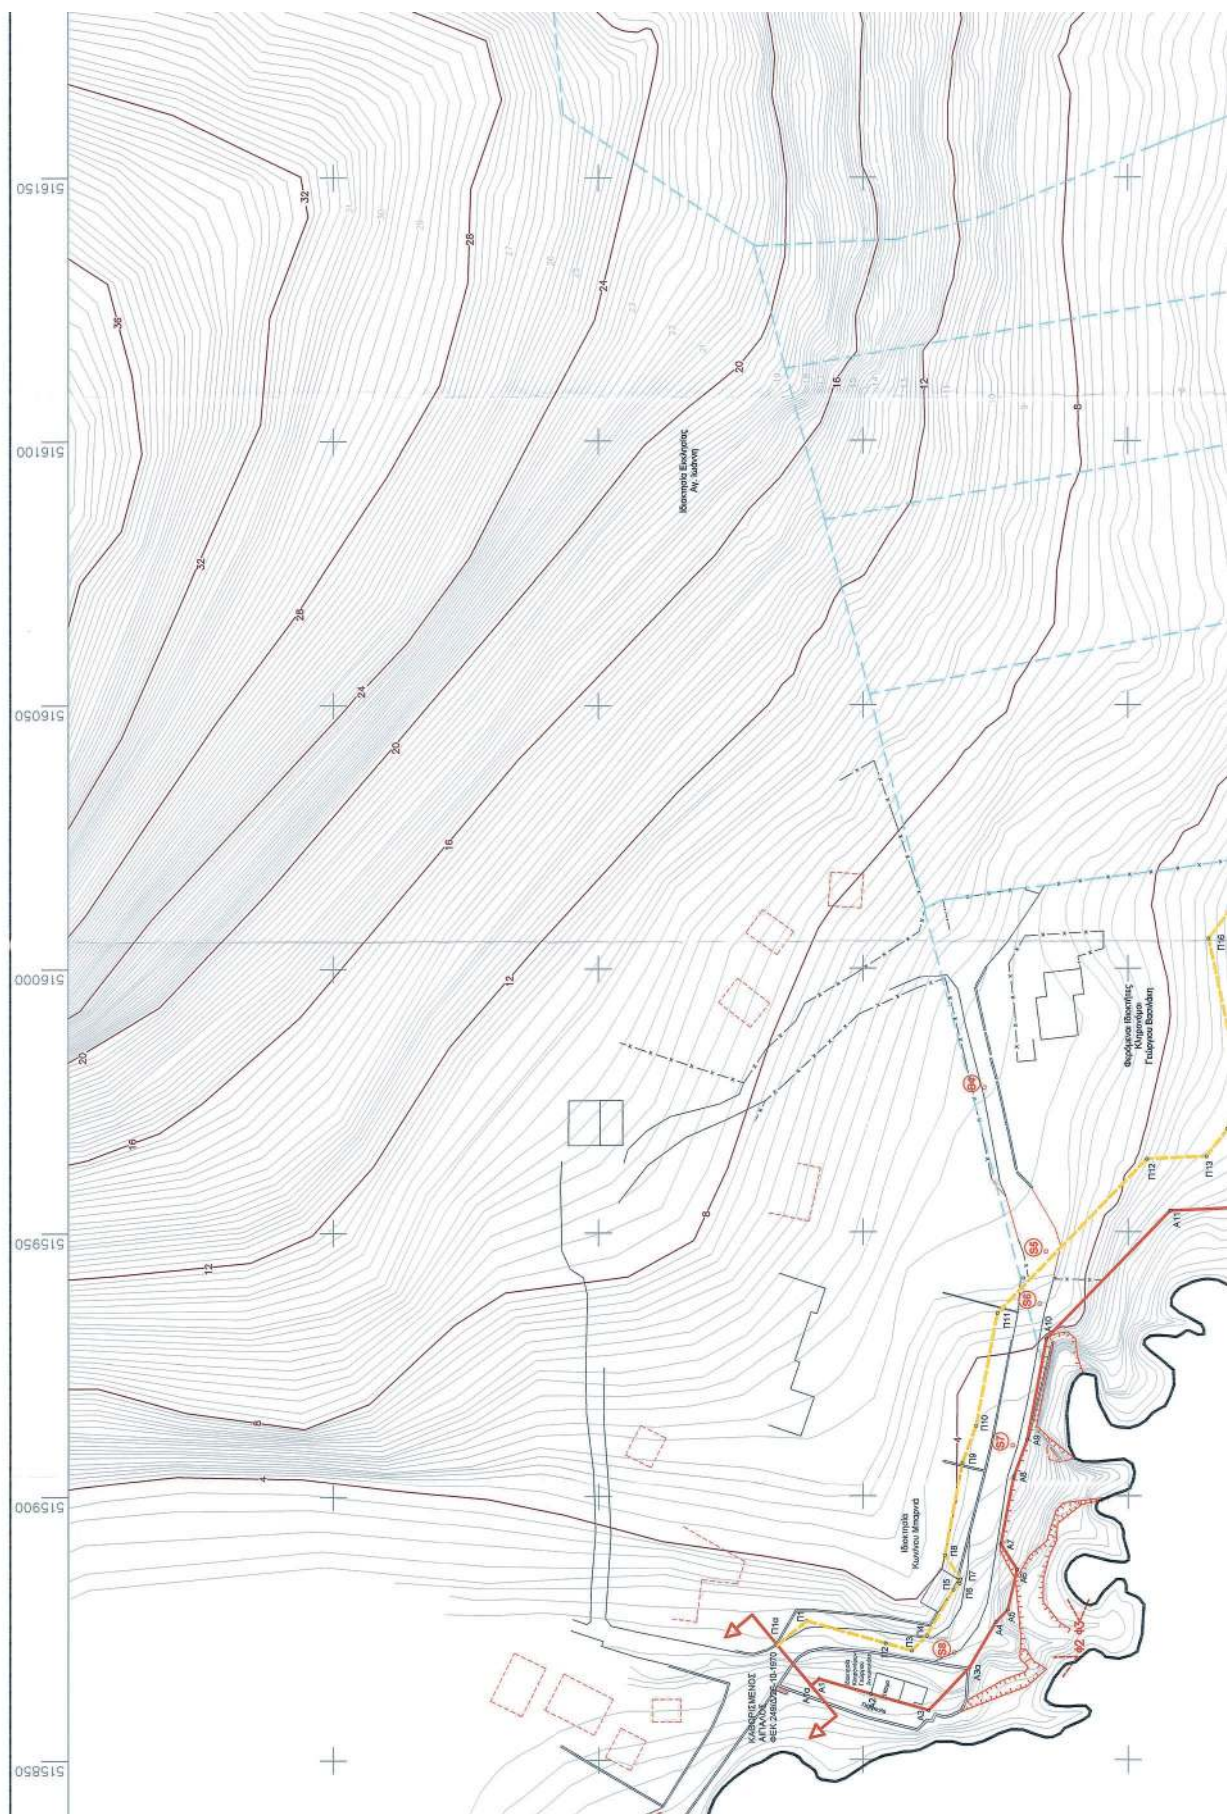

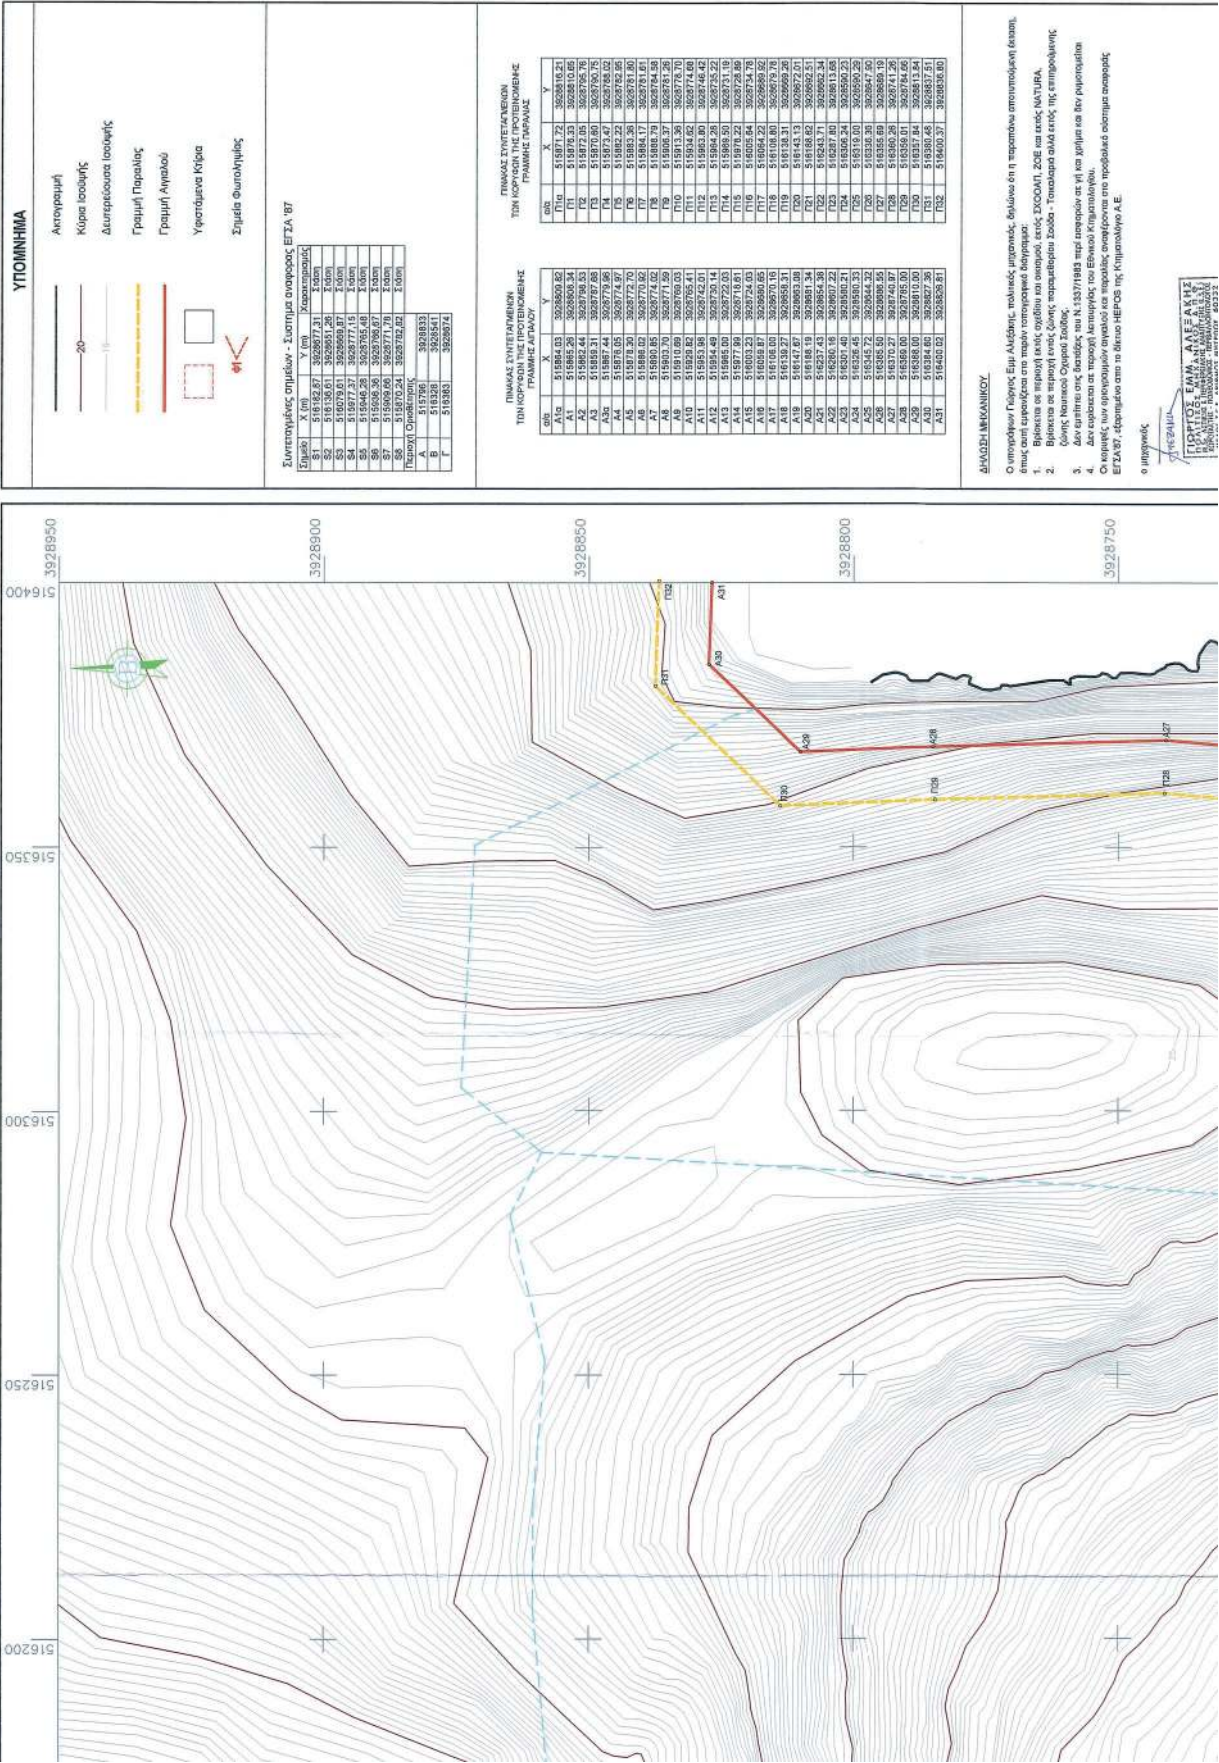



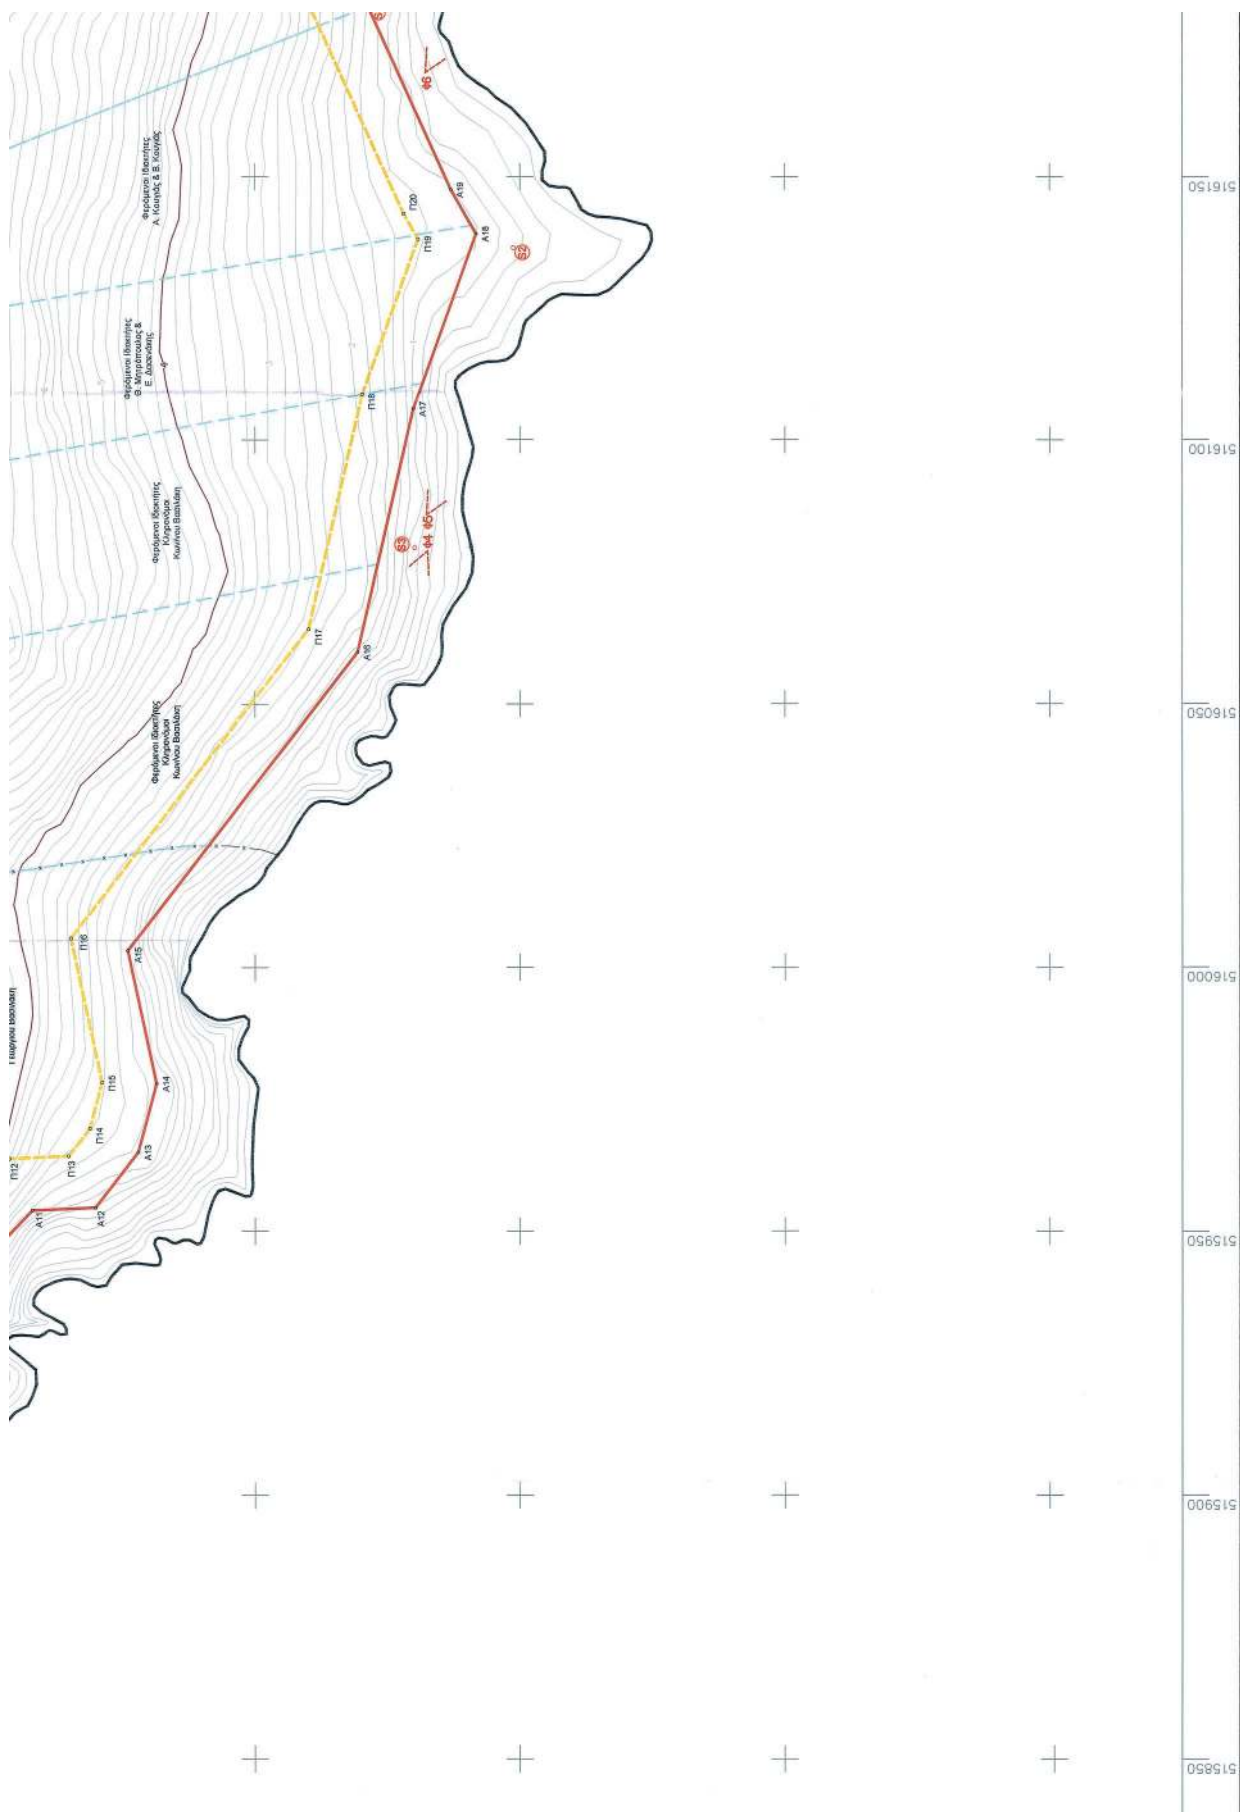



ΕΘΝΙΚΟ ΤΥΠΟΓΡΑΦΕΙΟ

Το Εθνικό Τυπογραφείο αποτελεί δημόσια υπηρεσία υπαγόμενη στο Υπουργείο Διοικητικής Ανασυγκρότησης και έχει την ευθύνη τόσο για τη σύνταξη, διαχείριση, εκτύπωση και κυκλοφορία των Φύλλων της Εφημερίδας της Κυβερνήσεως (ΦΕΚ), όσο και για την κάλυψη των εκτυπωτικών - εκδοτικών αναγκών του δημοσίου και του ευρύτερου δημόσιου τομέα (ν. 3469/2006/Α' 131 και π.δ. 29/2018/Α' 58).

1. ΦΥΛΛΟ ΤΗΣ ΕΦΗΜΕΡΙΔΑΣ ΤΗΣ ΚΥΒΕΡΝΗΣΕΩΣ (ΦΕΚ)

- Τα **ΦΕΚ σε ηλεκτρονική μορφή** διατίθενται δωρεάν στο **www.et.gr**, την επίσημη ιστοσελίδα του Εθνικού Τυπογραφείου. Όσα ΦΕΚ δεν έχουν ψηφιοποιηθεί και καταχωριστεί στην ανωτέρω ιστοσελίδα, ψηφιοποιούνται και αποστέλλονται επίσης δωρεάν με την υποβολή αίτησης, για την οποία αρκεί η συμπλήρωση των αναγκαίων στοιχείων σε ειδική φόρμα στον ιστότοπο **www.et.gr**.

- Τα **ΦΕΚ σε έντυπη μορφή** διατίθενται σε μεμονωμένα φύλλα είτε απευθείας από το Τμήμα Πωλήσεων και Συνδρομητών, είτε ταχυδρομικά με την αποστολή αιτήματος παραγγελίας μέσω των ΚΕΠ, είτε με ετήσια συνδρομή μέσω του Τμήματος Πωλήσεων και Συνδρομητών. Το κόστος ενός ασπρόμαυρου ΦΕΚ από 1 έως 16 σελίδες είναι 1,00 €, αλλά για κάθε επιπλέον οκτασέλιδο (ή μέρος αυτού) προσauξάνεται κατά 0,20 €. Το κόστος ενός έγχρωμου ΦΕΚ από 1 έως 16 σελίδες είναι 1,50 €, αλλά για κάθε επιπλέον οκτασέλιδο (ή μέρος αυτού) προσauξάνεται κατά 0,30 €. Το τεύχος Α.Σ.Ε.Π. διατίθεται δωρεάν.

• Τρόποι αποστολής κειμένων προς δημοσίευση:

Α. Τα κείμενα προς δημοσίευση στο ΦΕΚ, από τις υπηρεσίες και τους φορείς του δημοσίου, αποστέλλονται ηλεκτρονικά στη διεύθυνση **webmaster.et@et.gr** με χρήση προηγμένης ψηφιακής υπογραφής και χρονοσήμανσης.

Β. Κατ' εξαίρεση, όσοι πολίτες δεν διαθέτουν προηγμένη ψηφιακή υπογραφή μπορούν είτε να αποστέλλουν ταχυδρομικά, είτε να καταθέτουν με εκπρόσωπό τους κείμενα προς δημοσίευση εκτυπωμένα σε χαρτί στο Τμήμα Παραλαβής και Καταχώρισης Δημοσιευμάτων.

- Πληροφορίες, σχετικά με την αποστολή/κατάθεση εγγράφων προς δημοσίευση, την ημερήσια κυκλοφορία των Φ.Ε.Κ., με την πώληση των τευχών και με τους ισχύοντες τιμοκαταλόγους για όλες τις υπηρεσίες μας, περιλαμβάνονται στον ιστότοπο (**www.et.gr**). Επίσης μέσω του ιστότοπου δίδονται πληροφορίες σχετικά με την πορεία δημοσίευσης των εγγράφων, με βάση τον Κωδικό Αριθμό Δημοσιεύματος (ΚΑΔ). Πρόκειται για τον αριθμό που εκδίδει το Εθνικό Τυπογραφείο για όλα τα κείμενα που πληρούν τις προϋποθέσεις δημοσίευσης.

2. ΕΚΤΥΠΩΤΙΚΕΣ - ΕΚΔΟΤΙΚΕΣ ΑΝΑΓΚΕΣ ΤΟΥ ΔΗΜΟΣΙΟΥ

Το Εθνικό Τυπογραφείο ανταποκρινόμενο σε αιτήματα υπηρεσιών και φορέων του δημοσίου αναλαμβάνει να σχεδιάσει και να εκτυπώσει έντυπα, φυλλάδια, βιβλία, αφίσες, μπλοκ, μηχανογραφικά έντυπα, φακέλους για κάθε χρήση, κ.ά.

Επίσης σχεδιάζει ψηφιακές εκδόσεις, λογότυπα και παράγει οπτικοακουστικό υλικό.

Ταχυδρομική Διεύθυνση: Καποδιστρίου 34, τ.κ. 10432, Αθήνα

ΤΗΛΕΦΩΝΙΚΟ ΚΕΝΤΡΟ: 210 5279000 - fax: 210 5279054

ΕΞΥΠΗΡΕΤΗΣΗ ΚΟΙΝΟΥ

Πωλήσεις - Συνδρομές: (Ισόγειο, τηλ. 210 5279178 - 180)

Πληροφορίες: (Ισόγειο, Γρ. 3 και τηλεφ. κέντρο 210 5279000)

Παραλαβή Δημ. Ύλης: (Ισόγειο, τηλ. 210 5279167, 210 5279139)

Ωράριο για το κοινό: Δευτέρα ως Παρασκευή: 8:00 - 13:30

Ιστότοπος: **www.et.gr**

Πληροφορίες σχετικά με την λειτουργία του ιστότοπου: **helpdesk.et@et.gr**

Αποστολή ψηφιακά υπογεγραμμένων εγγράφων προς δημοσίευση στο ΦΕΚ: **webmaster.et@et.gr**

Πληροφορίες για γενικό πρωτόκολλο και αλληλογραφία: **grammateia@et.gr**

Πείτε μας τη γνώμη σας,

για να βελτιώσουμε τις υπηρεσίες μας, συμπληρώνοντας την ειδική φόρμα στον ιστότόπό μας.

