



ΕΦΗΜΕΡΙΔΑ ΤΗΣ ΚΥΒΕΡΝΗΣΕΩΣ ΤΗΣ ΕΛΛΗΝΙΚΗΣ ΔΗΜΟΚΡΑΤΙΑΣ

31 Ιουλίου 2018

ΤΕΥΧΟΣ ΤΕΤΑΡΤΟ

Αρ. Φύλλου 279

ΑΠΟΦΑΣΕΙΣ

Αριθμ. 124109

**Καθορισμός οριογραμμών αιγιαλού και παραλίας
στην Θέση «ΜΟΛΟΧΙ» του Δήμου Παξών.**

Ο ΣΥΝΤΟΝΙΣΤΗΣ
ΤΗΣ ΑΠΟΚΕΝΤΡΩΜΕΝΗΣ ΔΙΟΙΚΗΣΗΣ
ΠΕΛΟΠΟΝΝΗΣΟΥ, ΔΥΤΙΚΗΣ ΕΛΛΑΔΑΣ ΚΑΙ ΙΟΝΙΟΥ

Έχοντας υπόψη:

1. Τις διατάξεις του ν. 2503/1997 «Διοίκηση, Οργάνωση, Στελέχωση της Περιφέρειας, ρύθμιση θεμάτων για την Τοπική Αυτοδιοίκηση και άλλες διατάξεις», ως ισχύει.

2. Το άρθρο 9 του ν. 2690/1999 (ΦΕΚ Α' 45) «Κύρωση του Κώδικα Διοικητικής Διαδικασίας και άλλες διατάξεις»

3. Την αρ. 1063349/790/Α0006/3-8-2004 απόφαση του Υπουργού Οικονομίας και Οικονομικών, σχετικά με την καταγραφή - διοικητική κωδικοποίηση των αρμοδιοτήτων σε θέματα υπηρεσιών του Υπουργείου Οικονομίας και Οικονομικών που περιέρχονται στους Γενικούς Γραμματείς Περιφερειών κατά τις διατάξεις της παρ. 21 του άρθρου 46 του ν. 3220/2004.

4. Τις διατάξεις της παρ. 21 του άρθρου 46 του ν. 3220/2004 (Φ.Ε.Κ 15/τ. Α'/28-1-2004) «Μέτρα αναπτυξιακής και κοινωνικής πολιτικής - αντικειμενικοποίηση του φορολογικού ελέγχου και άλλες διατάξεις».

5. Τις διατάξεις του άρθρων 6, 238, 280 και 283 παρ.4 του ν. 3852/2010 (ΦΕΚ 87/Α'/7-6-2010) «Νέα Αρχιτεκτονική της Αυτοδιοίκησης και της Αποκεντρωμένης Διοίκησης - Πρόγραμμα Καλλικράτης».

6. Το π.δ. 139/2010 (ΦΕΚ 232/Α'/27-12-2010) «Οργανισμός της Αποκεντρωμένης Διοίκησης Πελοποννήσου, Δυτικής Ελλάδος και Ιονίου».

7. Το αρ. 28 του ν. 4325/2015 (ΦΕΚ Α' 47) «Εκδημοκρατισμός της Διοίκησης- Καταπολέμηση Γραφειοκρατίας και Ηλεκτρονική Διακυβέρνηση. Αποκατάσταση αδικιών και άλλες διατάξεις».

8. Το αρ. 24 του ν. 4368/2016 (ΦΕΚ Α' 21) «Μέτρα για την επιτάχυνση του Κυβερνητικού έργου και άλλες διατάξεις», με το οποίο προστέθηκε άρθρο 28Α στον ν. 4325/2015 και ειδικότερα στην παράγραφο 5.α.αυτού που αναφέρεται ότι «Ο Συντονιστής της Αποκεντρωμένης Διοίκησης με απόφασή του, η οποία δημοσιεύεται

στην Εφημερίδα της Κυβερνήσεως, δύναται να μεταβιβάσει στους προϊστάμενους των οργανικών μονάδων της ορισμένες από τις αρμοδιότητες του ή το δικαίωμα υπογραφής «με εντολή Συντονιστή της Αποκεντρωμένης Διοίκησης».

9. Το άρθρο 5 του ν. 3469/2006 (ΦΕΚ Α' 131) «Εθνικό Τυπογραφείο, Εφημερίς της Κυβερνήσεως και άλλες διατάξεις».

10. Την αρ. 15870/15-5-2017 απόφαση του Υπουργού Εσωτερικών περί διορισμού του Νικόλαου Παπαθεοδώρου του Αγγελάκη ως Συντονιστή της Αποκεντρωμένης Διοίκησης Πελοποννήσου, Δυτικής Ελλάδας και Ιονίου (ΦΕΚ 250/τ. Υ.Ο.Δ.Δ./26-5-2017).

11. Τις διατάξεις των άρθρων 3 και 5 του ν. 2971/2001 (ΦΕΚ 285/τ. Α'/19-12-2001), τις διατάξεις του ν. 3978/2011 και ειδικότερα το άρθρο 11 του ν. 4281/2014 (ΦΕΚ 160/Α/08-08-2014) και του άρθρου 27 του ν. 4321/2015.

12. Τις διατάξεις του Π.Δ. 142/23-11-2017 «Οργανισμός του Υπουργείου Οικονομικών» (Α'181).

13. Τη με αρ. πρωτ. 1672/03-02-2017 αίτηση του Κούτσικου Στυλιανού του Γεωργίου προς την Κτηματική υπηρεσία Κέρκυρας, με την οποία αιτείται τον καθορισμό των οριογραμμών αιγιαλού και παραλίας στην θέση «ΜΟΛΟΧΙ» του Δήμου Παξών με τα συνημμένα σε αυτή στοιχεία.

14. Τη με αρ. πρωτ. ΕΣΩΤΒ'/906/31-10-2017 Τεχνική έκθεση του Αυτοτελούς Γραφείου Δημ. Περιουσίας Κέρκυρας προς την Περιφερειακή Δ/νση Δημόσιας Περιουσίας Πελοποννήσου, Δυτικής Ελλάδας και Ιονίου με στοιχεία για τον εν λόγω καθορισμό.

15. Τη με αρ. πρωτ. Εσωτ. 913/Β'/1-11-2017 Εισήγηση της Προϊσταμένης του τμήματος Β' της Περιφερειακής Δ/νσης Δημόσιας Περιουσίας Πελοποννήσου, Δυτικής Ελλάδας και Ιονίου προς το Αυτοτελές Γραφείο Δημόσιας Περιουσίας Κέρκυρας για το εν λόγω καθορισμό, όπως εισαχθεί για εξέταση στην αρμόδια επιτροπή του άρθρου 3 του ν. 2971/2001.

16. Την από 12-03-2018 Έκθεση της Επιτροπής καθορισμού αιγιαλού και παραλίας του άρθρου 3 του ν. 2971/2001 για τον καθορισμό των οριογραμμών αιγιαλού, παραλίας στην θέση «ΜΟΛΟΧΙ» του Δήμου Παξών.

17. Το έγχρωμο απόσπασμα ορθοφωτοχάρτη σε κλίμακα 1:1.000, από την ψηφιακή βάση δεδομένων του ΨΥΔΗΠΕΕΚ.

18. Το με αρ. πρωτ. 51355/12-06-18 έγγραφο της Κτηματικής Υπηρεσίας Κέρκυρας προς την Αποκεντρωμένη Διοίκηση Π.Δ.Ε.Ι - Δ/νση Οικονομικού-τμήμα Δημόσιας Περιουσίας για την έκδοση της σχετικής Απόφασης.

19. Το γεγονός ότι δεν προκαλείται δαπάνη σε βάρος του κρατικού προϋπολογισμού με την παρούσα απόφαση.

20. Όλα τα στοιχεία του φακέλου, αποφασίζουμε:

Επικυρώνουμε την από 12-3-2018 Έκθεση της Επιτροπής καθορισμού αιγιαλού και παραλίας του άρθρου 3 του ν. 2971/2001 για τον καθορισμό των οριογραμμών αιγιαλού και παραλίας στην Θέση «ΜΟΛΟΧΙ» του Δήμου Παξών καθώς και το έγχρωμο απόσπασμα ορθοφωτοχάρτη, κλίμακας 1:1.000 από την ψηφιακή βάση δεδομένων του ΨΥΔΗΠΕΕΚ ως εξής:

1. Την οριογραμμή του αιγιαλού με κόκκινη συνεχή πολυγωνική γραμμή με κορυφές 1, 2, 3, ..., 30, 31, οι οποίες εξαρτώνται από το κρατικό τριγωνομετρικό δίκτυο με συντεταγμένες ΕΓΣΑ 87'.

2. Την οριογραμμή της παραλίας με κίτρινη συνεχή πολυγωνική γραμμή με κορυφές 1', 2', 3', ..., 30', 31', οι οποίες εξαρτώνται από το Κρατικό Τριγωνομετρικό Δίκτυο με συντεταγμένες ΕΓΣΑ 87'.

Η ζώνη της παραλίας καθορίζεται σε πλάτος 10μ. και δεν υφίστανται κατασκευές εντός αυτής.

3. Δεν υφίσταται παλαιός αιγιαλός.

Ο Καθορισμός των πιο πάνω γραμμών γίνεται για πρώτη φορά.

Οι κορυφές οριογραμμών αιγιαλού και παραλίας του καθορισμού αποτυπώνονται στο απόσπασμα ορθοφωτοχάρτη της Ε.Κ.Χ.Α ΑΕ σε κλίμακα 1:1000 το οποίο συνοδεύει την έκθεση και αποτελεί αναπόσπαστο τμήμα της.

Η απόφαση αυτή με την Έκθεση της Επιτροπής καθορισμού οριογραμμών αιγιαλού - παραλίας και τον ορθοφωτοχάρτη να δημοσιευθούν στην Εφημερίδα της Κυβερνήσεως.

Πάτρα, 29 Ιουνίου 2018

Ο Συντονιστής Αποκεντρωμένης Διοίκησης
ΝΙΚΟΛΑΟΣ ΠΑΠΑΘΕΟΔΩΡΟΥ

ΕΚΘΕΣΗ ΤΗΣ ΕΠΙΤΡΟΠΗΣ

του άρθρου 3 του ν. 2971/2001 για τον καθορισμό οριογραμμών αιγιαλού και παραλίας στη θέση «Μολόχι» του Δήμου Παξών

Ενδιαφερόμενος: Κούτσικος Στυλιανός του Γεωργίου

Στην Κέρκυρα σήμερα στις 12/3/2018 ημέρα Δευτέρα και ώρα 10:00 π.μ. οι παρακάτω υπογράφοντες:

1. Μαρία Αρμενιάκου, Αγρ. και Τοπογράφος Μηχ ΠΕ, ως πρόεδρος,

2. Σπύρος Παπαδάτος, Τοπογράφος Μηχανικός ΤΕ, υπάλληλος της Κτηματικής Υπηρεσίας Κέρκυρας, ως μέλος

3. ο Λιμενάρχης Κέρκυρας, ο οποίος αν και κλήθηκε εγκαίρως και νόμιμα δεν προσήλθε ο ίδιος, ούτε ο αναπληρωτής του, απών

4. ο Προϊστάμενος Δ/νσης Πολεοδομίας του Δήμου Κέρκυρας, ο οποίος αν και κλήθηκε εγκαίρως και νόμιμα δεν προσήλθε ο ίδιος ούτε ο αναπληρωτής του, απών

5. Μαρία - Λουίζα Λέλα, Αρχιτέκτονας ΠΕ, ως αναπληρώτρια προϊσταμένη της Διεύθυνσης Περιβάλλοντος και Χωρικού Σχεδιασμού της Αποκεντρωμένης Διοίκησης Ιονίου, ως μέλος

που αποτελούμε την Επιτροπή καθορισμού ορίων αιγιαλού και παραλίας που προβλέπεται από τις διατάξεις του άρθρου 3 του ν. 2971/2001, όπως τροποποιήθηκε, αντικαταστάθηκε και ισχύει σήμερα, η σύνθεσή της οποίας καθορίστηκε με την 3435/12-2-2018 απόφαση της Αποκεντρωμένης Δ/νσης Πελάσσης, Δυτικής Ελλάδας και Ιονίου, συνεδρίασαμε στα γραφεία της Κτηματικής Υπηρεσίας Κέρκυρας, προκειμένου να συζητηθεί ο καθορισμός αιγιαλού και παραλίας στη θέση «Μολόχι» του Δήμου Παξών.

Κατά την έναρξη της συνεδρίασης διαπιστώθηκε η απαρτία της επιτροπής από την πρόεδρο

Αφού λάβαμε υπόψη:

1. Την από 3-2-2017 αίτηση του Κούτσικου Στυλιανού με την οποία ζητά τον καθορισμό ορίων αιγιαλού και παραλίας μπροστά από την ιδιοκτησία του με το συνημμένο σε αυτή τοπογραφικό διάγραμμα της ιδιοκτησίας του.

2. Τις διατάξεις του ν. 2971/2001 (ΦΕΚ 285/τ. Α' /2001) «Περί αιγιαλού και παραλίας», όπως έχουν τροποποιηθεί και ισχύουν σήμερα.

3. Το άρθρο 11 του ν. 4281/2014.

4. Το άρθρο 27 του ν. 4321/2015.

5. Το άρθρο 62 του ν. 4403/2016.

6. Την υπ' αριθμ 1089532π.ε./8205π.ε./Β0010/20.4.2005 (ΦΕΚ 595/τ. Β' /4-5-2005) κοινή υπουργική απόφαση των Υπ. Οικονομίας και Οικονομικών και ΠΕ.ΧΩ.ΔΕ. σχετικά με την εφαρμογή των όσων αναφέρονται στην παρ. 1 άρθρου 9 του ν. 2971/2001.

7. Την υπ' αριθμ. εσωτ. πρωτ. 913/Β/1-11-2017 εισήγηση για τον καθορισμό αιγιαλού και παραλίας της Περιφέρειας Δ/νσης Δημόσιας Περιουσίας ΠΔΕ και Ι.

8. Την υπ' αριθμ. εσωτ. πρωτ. 906/Β/31-10-2017 τεχνική έκθεση του Αυτοτελούς Γραφείου Κέρκυρας με τα συνημμένα σε αυτή στοιχεία.

9. Τα στοιχεία καθορισμού αιγιαλού και παραλίας που προβλέπονται από την παρ. 1 του άρθρου 9 του ν. 2971/2001 και ειδικότερα:

α) Για τη γεωμορφολογία του εδάφους

α.1 Η μορφολογία της ακτής συνίσταται στο μεγαλύτερο μέρος από βραχώδη πρανή με κατακόρυφες κλίσεις και μεγάλα ύψη στέψης.

α.2 Οι εκτάσεις συνέχεια της ακτής είναι ορεινές με έδαφος βραχώδες - ημιβραχώδες.

α.3 Το φυσικό όριο βλάστησης συνίσταται από χαμηλή ποώδη φυσική βλάστηση και θαμνώδη φυσική βλάστηση (πουρνάρια).

β) Στην περιοχή δεν εντοπίστηκαν παράκτιοι φυσικοί πόροι.

γ) Οι επικρατούντες άνεμοι στην περιοχή είναι μέτριες και ισχυρές έντασης κυρίως νότιοι.

δ) η μορφολογία του πυθμένα, όπως προκύπτει από την αυτοψία μακροσκοπικά, συνίσταται από βραχώδη σύσταση με μεγάλα βάθη κοντά στην ακτή.

ε) η ακτή έχει μεγάλο ανάπτυγμα πελάγους.

στ) η μη ύπαρξη τεχνικών έργων.

ζ) η μη ύπαρξη εγκεκριμένων χωροταξικών κατευθύνσεων και χρήσεων γης που επηρεάζουν την παράκτια ζώνη.

η) η μη ύπαρξη καταγεγραμμένων δημοσίων κτημάτων στην περιοχή.

θ) η μη ύπαρξη κτηματολογίου.

ι) η περιοχή βρίσκεται εντός προστατευόμενων περιοχών NATURA 2000, αποφασίζουμε:

Διαφοροποιούμε την υπ' αριθμ. εσωτ. πρωτ. 913/Β/1-11-2017 εισήγηση για τον καθορισμό αιγιαλού και παραλίας της Περ/κής Δ/νσης Δημόσιας Περιουσίας ΠΔΕ και η οποία επεξεργάστηκε το προς καθορισμό τμήμα επί του έγχρωμου ορθοφωτοχάρτη από την ψηφιακή βάση δεδομένων του ΨΥ.ΔΗ.ΠΕ.Ε.Κ. και καθορίζουμε:

- Την οριογραμμή του αιγιαλού με κόκκινη συνεχή πολυγωνική γραμμή με κορυφές 1, 2, 3, ..., 30, 31, οι οποίες εξαρτώνται από το Κρατικό Τριγωνομετρικό Δίκτυο με συν/νες ΕΓΣΑ '87 και αναγράφονται στον πίνακα που ακολουθεί.

ΠΙΝΑΚΑΣ ΣΥΝΤΕΤΑΓΜΕΝΩΝ ΚΟΡΥΦΩΝ ΟΡΙΟΓΡΑΜΜΗΣ ΑΙΓΙΑΛΟΥ		
	X	Y
1	169125,923	4343794,267
2	169151,323	4343808,025
3	169162,964	4343808,237
4	169175,876	4343824,112
5	169194,503	4343838,929
6	169216,939	4343839,564
7	169235,065	4343839,360
8	169252,288	4343845,702
9	169271,084	4343841,680
10	169294,156	4343850,994
11	169315,322	4343852,687
12	169336,277	4343846,125
13	169352,152	4343836,812
14	169373,107	4343841,257
15	169401,682	4343834,272
16	169431,189	4343824,747
17	169450,451	4343823,689
18	169471,829	4343823,477
19	169495,038	4343827,189
20	169518,353	4343824,535
21	169522,587	4343833,425
22	169531,265	4343839,140
23	169539,082	4343832,906
24	169545,181	4343831,611
25	169556,242	4343816,121
26	169566,054	4343786,346
27	169580,751	4343769,233

28	169601,918	4343751,453
29	169615,041	4343748,172
30	169625,201	4343748,013
31	169630,380	4343743,540

- Την οριογραμμή της παραλίας με κίτρινη συνεχή πολυγωνική γραμμή με κορυφές 1', 2', 3', ..., 30', 31', οι οποίες εξαρτώνται από το Κρατικό Τριγωνομετρικό Δίκτυο με συν/νες ΕΓΣΑ '87 και αναγράφονται στον πίνακα που ακολουθεί.

Η ζώνη της παραλίας καθορίζεται σε πλάτος 10μ. και δεν υφίστανται κατασκευές εντός αυτής.

ΠΙΝΑΚΑΣ ΣΥΝΤΕΤΑΓΜΕΝΩΝ ΚΟΡΥΦΩΝ ΟΡΙΟΓΡΑΜΜΗΣ ΠΑΡΑΛΙΑΣ		
	X	Y
1'	169121,160	4343803,060
2'	169148,703	4343817,979
3'	169158,138	4343818,151
4'	169168,802	4343831,263
5'	169190,887	4343848,830
6'	169216,854	4343849,565
7'	169233,337	4343849,380
8'	169251,549	4343856,086
9'	169270,181	4343852,100
10'	169291,832	4343860,840
11'	169316,459	4343862,810
12'	169340,354	4343855,328
13'	169353,869	4343847,399
14'	169373,265	4343851,513
15'	169404,409	4343843,900
16'	169433,029	4343834,661
17'	169450,775	4343833,686
18'	169471,083	4343833,485
19'	169494,809	4343837,280
20'	169512,393	4343835,278
21'	169514,757	4343840,243
22'	169531,826	4343851,484
23'	169543,470	4343842,197
24'	169551,061	4343840,585
25'	169565,264	4343820,695
26'	169574,931	4343791,358
27'	169587,807	4343776,366
28'	169606,582	4343760,594
29'	169616,349	4343758,153
30'	169628,989	4343757,955
31'	169636,917	4343751,108

- Δεν υφίσταται παλαιός αιγιαλός.

Ο καθορισμός των πιο πάνω γραμμών γίνεται για πρώτη φορά. Οι κορυφές οριογραμμών αιγιαλού και παραλίας του καθορισμού αποτυπώνονται στο απόσπασμα ορθοφωτοχάρτη της ΕΚΧΑ ΑΕ σε κλίμακα 1:1.000, το οποίο συνοδεύει την παρούσα έκθεση και αποτελεί αναπόσπαστο τμήμα της.

Κέρκυρα, 12 Μαρτίου 2018

Η Πρόεδρος
ΜΑΡΙΑ ΑΡΜΕΝΙΑΚΟΥ

Τα Μέλη
ΣΠΥΡΟΣ ΠΑΠΑΔΑΤΟΣ
ΜΑΡΙΑ-ΛΟΥΙΖΑ ΛΕΛΑ

ΕΘΝΙΚΟ ΤΥΠΟΓΡΑΦΕΙΟ
Για τεχνικούς λόγους στο σχεδιάγραμμα,
από το ηλεκτρονικό αρχείο, έγινε
σμίκρυνση κατά ποσοστό **48%**



ΕΛΛΗΝΙΚΗ ΔΗΜΟΚΡΑΤΙΑ
ΥΠΟΥΡΓΕΙΟ ΟΙΚΟΝΟΜΙΚΩΝ - ΓΕΝΙΚΗ ΓΡΑΜ. ΔΗΜ. ΠΕΡΙΟΥΣΙΑΣ
ΓΕΝ. Δ/ΝΣΗ ΔΗΜ. ΠΕΡΙΟΥΣΙΑΣ & ΚΟΙΝΩΦΕΛΩΝ ΠΕΡΙΟΥΣΙΩΝ
ΚΤΗΜΑΤΙΚΗ ΥΠΗΡΕΣΙΑ ΚΕΡΚΥΡΑΣ

ΚΑΘΟΡΙΣΜΟΣ ΟΡΙΟΓΡΑΜΜΗΣ ΑΙΤΑΛΟΥ - ΠΑΡΑΛΙΑΣ ΣΤΗ ΘΕΣΗ
«ΜΟΛΟΧΙ» ΤΟΥ ΔΗΜΟΥ ΠΑΞΩΝ
ΣΕ ΑΠΟΣΠΑΣΜΑ ΟΡΘΟΦΩΤΟΧΑΡΤΗ ΕΚΧΛ Α.Ε.

ΚΑΙΜΑΚΑ 1:1.000

ΥΠΟΜΝΗΜΑ ΕΠΙΤΡΟΠΗΣ ΚΑΘΟΡΙΣΜΟΥ ΟΡΙΩΝ ΑΙΤΑΛΟΥ ΚΑΙ ΠΑΡΑΛΙΑΣ

Το παρόν πολεοδομικό σχέδιο είναι συνυπόδειο την από 12.3.2018 έκδοση της επιτροπής καθορισμού ορίων αγράδω και παραλίας (άρθρο 3 του Ν.2671/2001).
Οι κορυφές των οριογραμμών δίνονται στο Ελληνικό Γεωδαιτικό Σύστημα Αναφοράς ΕΥΣΔΑ 87.
Η οριογραμμή της παραλίας καθορίζεται σε απόσταση 10 μ. από την οριογραμμή του αγράδω.
Αναφέρεται ότι δεν υπάρχουν παλιές αγράδες.
Δεν υπάρχουν κτίσματα στη ζώνη παραλίας.

Οριογραμμή Αγράδω: Κόκκινη
Οριογραμμή Παραλίας: Κίτρινη
Πολυγωνική με κορυφές: 1, 2, 3, ..., 30, 31
Πολυγωνική με κορυφές: 1', 2', 3', ..., 30', 31'.

Η πρόεδρος της επιτροπής

Αρμενιάκου Μαρία
Αρμενιάκου Μαρία
Αγρ. & Τοπογράφος
Μηχανικός ΠΕ
Υπηρεσίας Κέρκυρας

1.(από).....
Παπαδάκης Σπυρίδων
Τοπογράφος Μηχανικός ΠΕ
υπάλληλος της Κτηματικής
Υπηρεσίας Κέρκυρας

3.(από).....
Προϊστάμενος Δ/νσης
Πολεοδομίας Δήμου Κέρκυρας

2.(από).....
Λιμνιάρης

4.(από).....
Μαρία-Αντίφα Αδά
Αρχιτέκτων ΠΕ
παραγράφου
Προϊστάμενη Δ/νσης ΠΕ.ΧΩ.Σ.ΧΕ.
της ΑΔΙΑΔΕΙ





ΠΙΝΑΚΑΣ ΣΥΝΤΕΤΑΓΜΕΝΩΝ ΚΟΡΥΦΩΝ
ΟΡΙΟΓΡΑΜΜΗΣ ΠΑΡΑΛΙΑΣ

	X	Y
1"	169121.160	4343803.050
2"	169148.703	4343817.979
3"	169158.138	4343818.151
4"	169168.802	4343831.283
5"	169190.887	4343848.830
6"	169216.954	4343849.555
7"	169233.337	4343849.380
8"	169251.549	4343856.086
9"	169270.181	4343852.100
10"	169291.832	4343860.840
11"	169316.459	4343862.910
12"	169340.354	4343865.328
13"	169353.869	4343847.399
14"	169373.285	4343851.513
15"	169404.409	4343843.900
16"	169433.029	4343834.961
17"	169450.775	4343833.886
18"	169471.083	4343833.485
19"	169494.809	4343837.280
20"	169512.363	4343835.278
21"	169514.757	4343840.243
22"	169531.826	4343851.484
23"	169543.470	4343842.197
24"	169551.061	4343840.585
25"	169565.264	4343820.695
26"	169574.931	4343791.358
27"	169587.807	4343778.366
28"	169606.582	4343760.594
29"	169616.349	4343758.153
30"	169628.989	4343757.955
31"	169636.917	4343751.108

ΠΙΝΑΚΑΣ ΣΥΝΤΕΤΑΓΜΕΝΩΝ ΚΟΡΥΦΩΝ
ΟΡΙΟΓΡΑΜΜΗΣ ΑΙΤΑΛΟΥ

	X	Y
1	169125.923	4343794.267
2	169151.323	4343808.025
3	169162.984	4343808.237
4	169175.876	4343824.112
5	169194.503	4343838.929
6	169216.939	4343839.564
7	169235.065	4343839.360
8	169252.288	4343845.702
9	169271.084	4343841.680
10	169294.156	4343850.984
11	169315.322	4343852.687
12	169336.277	4343846.125
13	169352.152	4343836.812
14	169373.107	4343841.257
15	169401.682	4343834.272
16	169431.189	4343824.747
17	169450.451	4343823.689
18	169471.829	4343823.477
19	169495.038	4343827.189
20	169518.353	4343824.535
21	169522.587	4343833.425
22	169531.285	4343839.140
23	169539.082	4343832.906
24	169545.181	4343831.611
25	169556.242	4343816.121
26	169566.054	4343786.346
27	169580.751	4343769.233
28	169601.918	4343751.453
29	169615.041	4343748.172
30	169625.201	4343748.013
31	169630.380	4343743.516

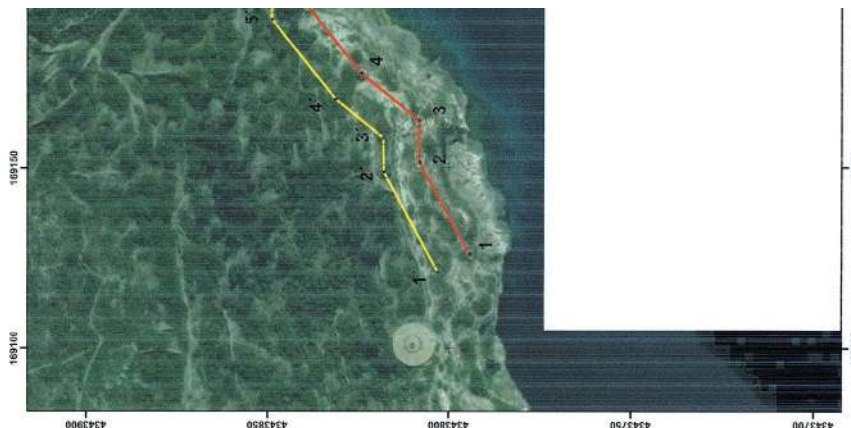

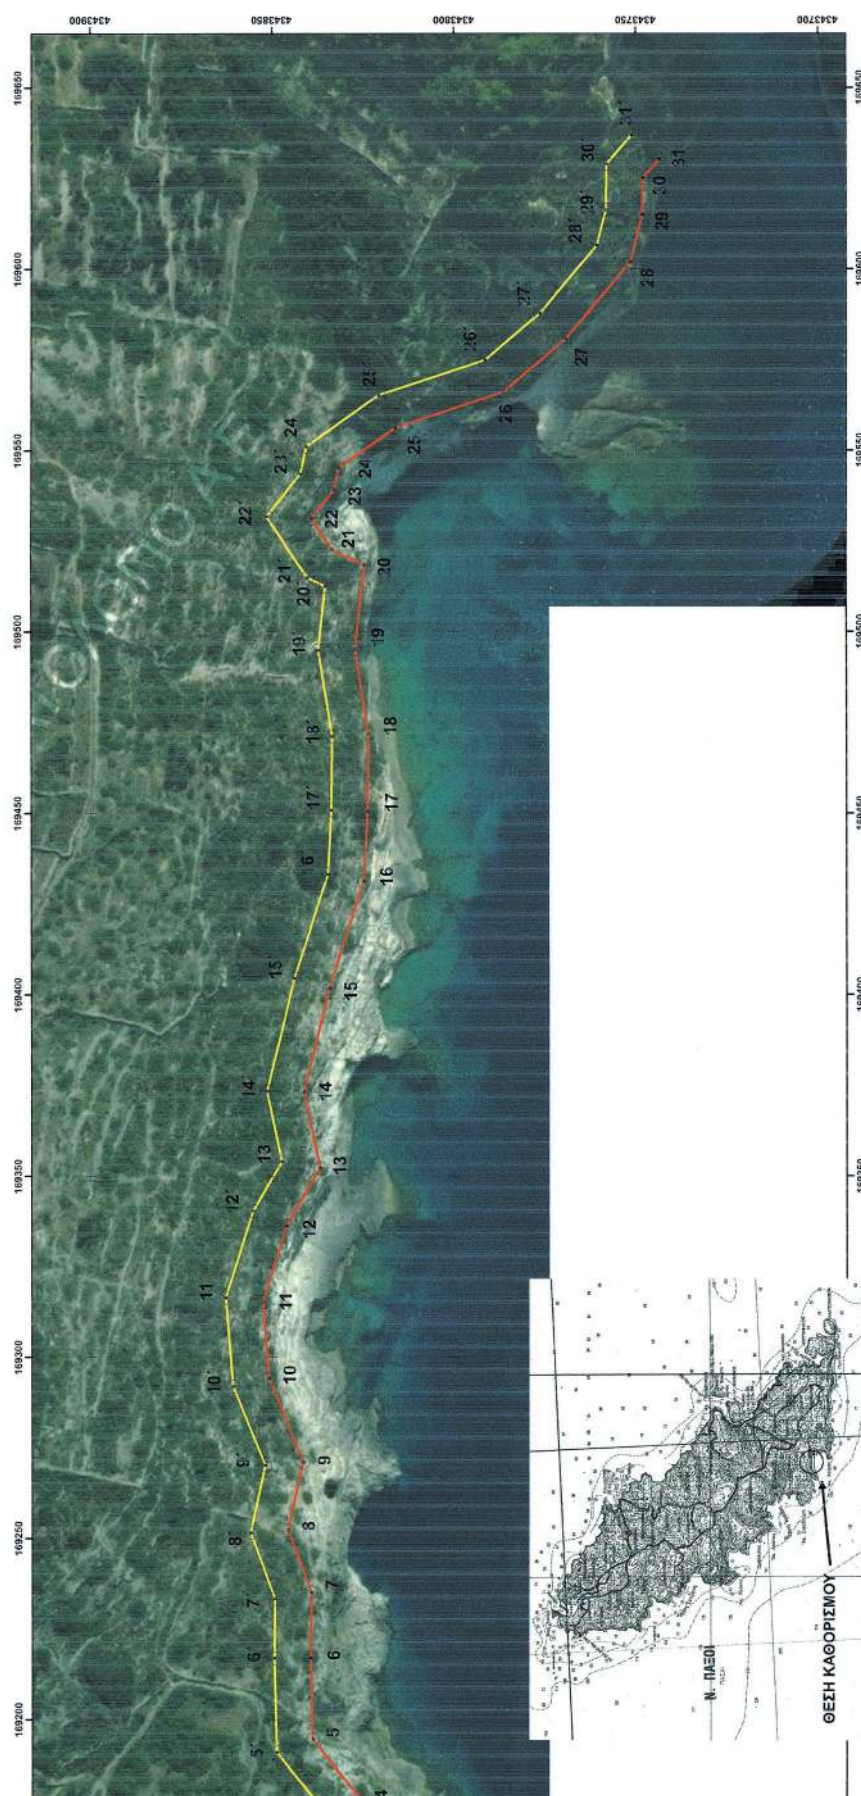



ΕΘΝΙΚΟ ΤΥΠΟΓΡΑΦΕΙΟ

Το Εθνικό Τυπογραφείο αποτελεί δημόσια υπηρεσία υπαγόμενη στο Υπουργείο Διοικητικής Ανασυγκρότησης και έχει την ευθύνη τόσο για τη σύνταξη, διαχείριση, εκτύπωση και κυκλοφορία των Φύλλων της Εφημερίδας της Κυβερνήσεως (ΦΕΚ), όσο και για την κάλυψη των εκτυπωτικών - εκδοτικών αναγκών του δημοσίου και του ευρύτερου δημόσιου τομέα (ν. 3469/2006/Α' 131 και π.δ. 29/2018/Α' 58).

1. ΦΥΛΛΟ ΤΗΣ ΕΦΗΜΕΡΙΔΑΣ ΤΗΣ ΚΥΒΕΡΝΗΣΕΩΣ (ΦΕΚ)

- Τα **ΦΕΚ σε ηλεκτρονική μορφή** διατίθενται δωρεάν στο **www.et.gr**, την επίσημη ιστοσελίδα του Εθνικού Τυπογραφείου. Όσα ΦΕΚ δεν έχουν ψηφιοποιηθεί και καταχωριστεί στην ανωτέρω ιστοσελίδα, ψηφιοποιούνται και αποστέλλονται επίσης δωρεάν με την υποβολή αίτησης, για την οποία αρκεί η συμπλήρωση των αναγκαίων στοιχείων σε ειδική φόρμα στον ιστότοπο **www.et.gr**.

- Τα **ΦΕΚ σε έντυπη μορφή** διατίθενται σε μεμονωμένα φύλλα είτε απευθείας από το Τμήμα Πωλήσεων και Συνδρομητών, είτε ταχυδρομικά με την αποστολή αιτήματος παραγγελίας μέσω των ΚΕΠ, είτε με ετήσια συνδρομή μέσω του Τμήματος Πωλήσεων και Συνδρομητών. Το κόστος ενός ασπρόμαυρου ΦΕΚ από 1 έως 16 σελίδες είναι 1,00 €, αλλά για κάθε επιπλέον οκτασέλιδο (ή μέρος αυτού) προσαυξάνεται κατά 0,20 €. Το κόστος ενός έγχρωμου ΦΕΚ από 1 έως 16 σελίδες είναι 1,50 €, αλλά για κάθε επιπλέον οκτασέλιδο (ή μέρος αυτού) προσαυξάνεται κατά 0,30 €. Το τεύχος Α.Σ.Ε.Π. διατίθεται δωρεάν.

• Τρόποι αποστολής κειμένων προς δημοσίευση:

Α. Τα κείμενα προς δημοσίευση στο ΦΕΚ, από τις υπηρεσίες και τους φορείς του δημοσίου, αποστέλλονται ηλεκτρονικά στη διεύθυνση **webmaster.et@et.gr** με χρήση προηγμένης ψηφιακής υπογραφής και χρονοσήμανσης.

Β. Κατ' εξαίρεση, όσοι πολίτες δεν διαθέτουν προηγμένη ψηφιακή υπογραφή μπορούν είτε να αποστέλλουν ταχυδρομικά, είτε να καταθέτουν με εκπρόσωπό τους κείμενα προς δημοσίευση εκτυπωμένα σε χαρτί στο Τμήμα Παραλαβής και Καταχώρισης Δημοσιευμάτων.

- Πληροφορίες, σχετικά με την αποστολή/κατάθεση εγγράφων προς δημοσίευση, την ημερήσια κυκλοφορία των Φ.Ε.Κ., με την πώληση των τευχών και με τους ισχύοντες τιμοκαταλόγους για όλες τις υπηρεσίες μας, περιλαμβάνονται στον ιστότοπο (**www.et.gr**). Επίσης μέσω του ιστότοπου δίδονται πληροφορίες σχετικά με την πορεία δημοσίευσης των εγγράφων, με βάση τον Κωδικό Αριθμό Δημοσιεύματος (ΚΑΔ). Πρόκειται για τον αριθμό που εκδίδει το Εθνικό Τυπογραφείο για όλα τα κείμενα που πληρούν τις προϋποθέσεις δημοσίευσης.

2. ΕΚΤΥΠΩΤΙΚΕΣ - ΕΚΔΟΤΙΚΕΣ ΑΝΑΓΚΕΣ ΤΟΥ ΔΗΜΟΣΙΟΥ

Το Εθνικό Τυπογραφείο ανταποκρινόμενο σε αιτήματα υπηρεσιών και φορέων του δημοσίου αναλαμβάνει να σχεδιάσει και να εκτυπώσει έντυπα, φυλλάδια, βιβλία, αφίσες, μπλοκ, μηχανογραφικά έντυπα, φακέλους για κάθε χρήση, κ.ά.

Επίσης σχεδιάζει ψηφιακές εκδόσεις, λογότυπα και παράγει οπτικοακουστικό υλικό.

Ταχυδρομική Διεύθυνση: Καποδιστρίου 34, τ.κ. 10432, Αθήνα

ΤΗΛΕΦΩΝΙΚΟ ΚΕΝΤΡΟ: 210 5279000 - fax: 210 5279054

ΕΞΥΠΗΡΕΤΗΣΗ ΚΟΙΝΟΥ

Πωλήσεις - Συνδρομές: (Ισόγειο, τηλ. 210 5279178 - 180)

Πληροφορίες: (Ισόγειο, Γρ. 3 και τηλεφ. κέντρο 210 5279000)

Παραλαβή Δημ. Ύλης: (Ισόγειο, τηλ. 210 5279167, 210 5279139)

Ωράριο για το κοινό: Δευτέρα ως Παρασκευή: 8:00 - 13:30

Ιστότοπος: **www.et.gr**

Πληροφορίες σχετικά με την λειτουργία του ιστότοπου: **helpdesk.et@et.gr**

Αποστολή ψηφιακά υπογεγραμμένων εγγράφων προς δημοσίευση στο ΦΕΚ: **webmaster.et@et.gr**

Πληροφορίες για γενικό πρωτόκολλο και αλληλογραφία: **grammateia@et.gr**

Πείτε μας τη γνώμη σας,

για να βελτιώσουμε τις υπηρεσίες μας, συμπληρώνοντας την ειδική φόρμα στον ιστότόπό μας.

