



ΕΦΗΜΕΡΙΔΑ ΤΗΣ ΚΥΒΕΡΝΗΣΕΩΣ ΤΗΣ ΕΛΛΗΝΙΚΗΣ ΔΗΜΟΚΡΑΤΙΑΣ

10 Αυγούστου 2018

ΤΕΥΧΟΣ ΤΕΤΑΡΤΟ

Αρ. Φύλλου 286

ΑΠΟΦΑΣΕΙΣ

Αριθμ. 131485

**Καθορισμός ορίων αιγιαλού-παραλίας στην θέση
«ΚΛΙΜΑ» Τ.Κ Βλυχού Δ. Λευκάδας Ν. Λευκάδας.**

Ο ΣΥΝΤΟΝΙΣΤΗΣ ΑΠΟΚΕΝΤΡΩΜΕΝΗΣ
ΔΙΟΙΚΗΣΗΣ ΠΕΛΟΠΟΝΝΗΣΟΥ,
ΔΥΤΙΚΗΣ ΕΛΛΑΔΑΣ ΚΑΙ ΙΟΝΙΟΥ

Έχοντας υπόψη:

1- Τις διατάξεις του ν. 2503/1997 «Διοίκηση, Οργάνωση, Στελέχωση της Περιφέρειας, ρύθμιση θεμάτων για την Τοπική Αυτοδιοίκηση και άλλες διατάξεις», ως ισχύει.

2- Το άρθρο 9 του ν. 2690/1999 (ΦΕΚ Α' 45) «Κύρωση του Κώδικα Διοικητικής Διαδικασίας και άλλες διατάξεις».

3- Την αρ. 1063349/790/Α0006/3-8-2004 απόφαση του Υπουργού Οικονομίας και Οικονομικών, σχετικά με την καταγραφή-διοικητική κωδικοποίηση των αρμοδιοτήτων σε θέματα υπηρεσιών του Υπουργείου Οικονομίας και Οικονομικών που περιέρχονται στους Γενικούς Γραμματείς Περιφερειών, κατά τις διατάξεις της παρ. 21 του άρθρου 46 του ν. 3220/2004.

4- Τις διατάξεις της παρ. 21 του άρθρου 46 του ν. 3220/2004 (Φ.Ε.Κ 15 τ.Α' /28-1-2004) «Μέτρα αναπτυξιακής και κοινωνικής πολιτικής-αντικειμενικοποίηση του φορολογικού ελέγχου και άλλες διατάξεις».

5- Τις διατάξεις των άρθρων 6, 238, 280 και 283 παρ.4 του ν. 3852/2010 (ΦΕΚ Α' /87/7-6-2010) «Νέα Αρχιτεκτονική της Αυτοδιοίκησης και της Αποκεντρωμένης Διοίκησης-Πρόγραμμα Καλλικράτης».

6- Το π.δ.139/2010 (ΦΕΚ Α' 232/27-12-2010) «Οργανισμός της Αποκεντρωμένης Διοίκησης Πελοποννήσου, Δυτ. Ελλάδος και Ιονίου».

7- Το αρ.28 του ν.4325/2015 (ΦΕΚ Α' 47) «Εκδημοκρατισμός της Διοίκησης-Καταπολέμηση Γραφειοκρατίας και Ηλεκτρονική Διακυβέρνηση. Αποκατάσταση αδικιών και άλλες διατάξεις».

8- Το αρ.24 του ν.4368/2016 (ΦΕΚ Α' 21) «Μέτρα για την επιτάχυνση του Κυβερνητικού έργου και άλλες διατάξεις», με το οποίο προστέθηκε άρθρο 28Α στον ν.4325/2015 και ειδικότερα στην παράγραφο 5.α. αυτού που αναφέρεται ότι «Ο Συντονιστής της Αποκεντρωμένης Διοίκησης με απόφαση του, η οποία δημοσιεύεται

στην Εφημερίδα της Κυβερνήσεως, δύναται να μεταβιβάζει στους προϊστάμενους των οργανικών μονάδων της ορισμένες από τις αρμοδιότητες του ή το δικαίωμα υπογραφής «με εντολή Συντονιστή της Αποκεντρωμένης Διοίκησης».

9- Το άρθρο 5 του ν.3469/2006 (ΦΕΚ Α' 131) «Εθνικό Τυπογραφείο, Εφημερίς της Κυβερνήσεως και άλλες διατάξεις»

10- Την αρ. 15870/15-5-2017 απόφαση του Υπουργού Εσωτερικών περί διορισμού του Νικόλαου Παπαθεοδώρου του Αγγελάκη ως Συντονιστή της Αποκεντρωμένης Διοίκησης Πελοποννήσου, Δυτικής Ελλάδας και Ιονίου (ΦΕΚ τ.Υ.Ο.Δ.Δ. 250/26-5-2017).

11- Τις διατάξεις των άρθρων 3 και 5 του ν. 2971/2001 (ΦΕΚ 285/τ.Α' /19-12-2001) τις διατάξεις του ν. 3978/2011 και ειδικότερα του άρθρου 11 του ν. 4281/2014 (ΦΕΚ: 160/Α' /08-08-2014) και του άρθρου 27 του ν. 4321/2015.

12- Τις διατάξεις του π.δ. 142/14-11-2107 «Οργανισμός του Υπουργείου Οικονομικών» (Α' 181).

13- Τη με αρ. πρωτ. 353/03-01-2018 αίτηση της Πλαγιώτη Ανδρομάχης του Γεωργίου με την οποία αιτείται τον καθορισμό των ορίων αιγιαλού και παραλίας στην θέση «ΚΛΙΜΑ» Τ.Κ Βλυχού Δ.Λευκάδας Ν.Λευκάδας.

14- Το από Ιανουάριο 2018 Τοπογραφικό διάγραμμα σε κλίμακα 1:500 του Πολιτικού Μηχανικού Τ.Ε Ραυτόπουλου Παναγιώτη με την αποτύπωση της ιδιοκτησίας της Πλαγιώτη Ανδρομάχης.

15- Τον καθορισμό αιγιαλού και παραλίας που δημοσιεύτηκε στο ΦΕΚ 300/Δ' /15-05-2012, ο οποίος είναι όμορος του προς τον καθορισμό αιγιαλού.

16- Την από 13-06-2018 Έκθεση της Επιτροπής καθορισμού αιγιαλού και παραλίας του άρθρου 3 του ν.2971/2001 για τον καθορισμό των ορίων αιγιαλού, παραλίας στην θέση «ΚΛΙΜΑ» Τ.Κ Βλυχού Δ.Λευκάδας Ν.Λευκάδας.

17- Το έγχρωμο απόσπασμα ορθοφωτοχάρτη σε κλίμακα 1:500, από την ψηφιακή βάση δεδομένων του ΨΥΔΗΠΕΕΚ.

18- Το με αρ. πρωτ. 353/25-06-2018 έγγραφο της Κτηματικής Υπηρεσίας Λευκάδας προς την Αποκεντρωμένη Διοίκηση Π.Δ.Ε.Ι- Δ/ση Οικονομικού-τμήμα Δημόσιας Περιουσίας για την έκδοση της σχετικής Απόφασης.

19- Δεν προκαλείται δαπάνη σε βάρος του κρατικού προϋπολογισμού με την παρούσα απόφαση.

20- Όλα τα στοιχεία του φακέλου, αποφασίζουμε:

Επικυρώνουμε την από 13-06-2018 Έκθεση της Επιτροπής του άρθρου 3 του Ν. 2971/2001 για τον καθορισμό των ορίων αιγιαλού και παραλίας στην θέση «ΚΛΙΜΑ» Τ.Κ Βλυχού Δ.Λευκάδας Ν.Λευκάδας καθώς και το έγχρωμο απόσπασμα ορθοφωτοχάρτη, κλίμακας 1:500 από την ψηφιακή βάση δεδομένων του ΨΥΔΗΠΕΕΚ ως εξής:

1. Την οριογραμμή του αιγιαλού με κορυφές Α1, Α2,...έως Α42, οι οποίες εξαρτώνται απευθείας από το κρατικό τριγωνομετρικό δίκτυο με συντεταγμένες ΕΓΣΑ 87. Η κορυφή Α1 ταυτίζεται με την κορυφή Α1 του καθορισμού που δημοσιεύθηκε στο ΦΕΚ 300/Δ' /15-05-2012.

2. Την οριογραμμή της παραλίας με κίτρινη συνεχή πολυγωνική γραμμή, με κορυφές Π1, Π2...έως Π37, οι οποίες εξαρτώνται απευθείας από το κρατικό τριγωνομετρικό δίκτυο με συντεταγμένες ΕΓΣΑ 87. Η κορυφή Π1 ταυτίζεται με την κορυφή Π1 του καθορισμού που δημοσιεύτηκε στο ΦΕΚ 300/Δ' /15-05-2012. Η ζώνη παραλίας έχει πλάτος 10 μέτρων.

Οι ανωτέρω κορυφές οριογραμμών αιγιαλού και παραλίας του καθορισμού αποτυπώνονται στο απόσπασμα ορθοφωτοχάρτη Ε.Κ.Χ.Α.Ε σε κλίμακα 1:500 το οποίο συνοδεύει την παρούσα απόφαση.

Η παρούσα, με την Έκθεση της Επιτροπής καθορισμού ορίων αιγιαλού-παραλίας και το απόσπασμα ορθοφωτοχάρτη να δημοσιευθούν στην Εφημερίδα της Κυβερνήσεως.

Πάτρα, 4 Ιουλίου 2018

Ο Συντονιστής Αποκεντρωμένης Διοίκησης
ΝΙΚΟΛΑΟΣ ΠΑΠΑΘΕΟΔΩΡΟΥ

ΕΚΘΕΣΗ

Επιτροπής καθορισμού των ορίων αιγιαλού, παραλίας του άρθρου 3 του ν.2971/2001
Για τον καθορισμό των ορίων αιγιαλού- παραλίας στη θέση «ΚΛΙΜΑ», Τ.Κ. Βλυχού, Δήμου Λευκάδας, Νομού Λευκάδας
Ενδιαφερόμενη: Ανδρομάχη Πλαγιώτη του Γεωργίου

Στην Λευκάδα σήμερα την 13/06/2018 οι υπογεγραμμένοι:

1. Τζωρτζοπούλου Μαρία, Τεχνικός ΤΕ/Α', Προϊστάμενη της Κτηματικής Υπηρεσίας Λευκάδας, ως πρόεδρος,
2. Σταματέλος Θεοδόσιος, Πολιτικός Μηχανικός ΠΕ, Υπάλληλος της Κτηματικής Υπηρεσίας Λευκάδας, ως μέλος,
3. Κυριάκος Προκοπίου, Προϊστάμενος Διεύθυνσης Πολεοδομίας και Περιβάλλοντος Δήμου Λευκάδας, ως μέλος,
4. Βρύζας Αθανάσιος, Λιμενάρχης Λευκάδας, ως μέλος,
5. Κώτσης Ευάγγελος, Πολιτικός Μηχανικός ΠΕ/Α, ως αναπληρωτής του νόμιμου αναπληρωτή Προϊσταμένου του Τμήματος Διεύθυνσης Περιβάλλοντος και Χωρικού Σχεδιασμού Ιονίου, ως μέλος, ο οποίος αν και προσκλήθηκε εγκαίρως με την υπ' αριθμ. 3/11-06-2018 πρόσκληση

ση της προέδρου της εν λόγω Επιτροπής αιγιαλού-παραλίας, δεν προσήλθε (απών),

που αποτελούμε την επιτροπή καθορισμού των ορίων αιγιαλού και παραλίας δυνάμει του άρθρου 3 του ν.2971/2001, της οποίας η σύνθεση έχει ανασυγκροτηθεί με την υπ' αριθμ. 32876/13-02-2018 (ΑΔΑ: ΨΛ5ΥΟΡ1Φ-ΣΣΞ) απόφαση του συντονιστή της Α.Δ.Π.Δ.Ε. και Ι και ισχύει μέχρι σήμερα, συνεδριάσαμε στην Κτηματική Υπηρεσία Λευκάδας στις 13/06/2018.

Η Επιτροπή είχε απαρτία και συνεδρίασε προκειμένου να συζητηθεί ο διοικητικός Καθορισμός των οριογραμμών αιγιαλού-παραλίας στη θέση «ΚΛΙΜΑ» Τ.Κ. Βλυχού, Δήμου Λευκάδας, Νομού Λευκάδας.

Αφού λάβαμε υπόψη:

1) Την υπ' αριθμ. πρωτ. 353/03-01-2018 αίτηση της Πλαγιώτη Ανδρομάχης του Γεωργίου με την οποία ζητά τον καθορισμό αιγιαλού-παραλίας στη θέση «ΚΛΙΜΑ» Τ.Κ. Βλυχού, Δήμου Λευκάδας, Νομού Λευκάδας.

2) Το από τον Ιανουάριο 2018 Τοπογραφικό Διάγραμμα σε κλίμακα 1:500 του Πολιτικού Μηχανικού Τ.Ε. Ραυτόπουλο Παναγιώτη με την αποτύπωση της ιδιοκτησίας της Πλαγιώτη Ανδρομάχης.

3) Τις λοιπές διατάξεις του ν.2971/2001 περί αιγιαλού και παραλίας όπως τροποποιήθηκε, αντικαταστάθηκε και ισχύει μέχρι σήμερα.

4) Τον καθορισμό αιγιαλού και παραλίας, που δημοσιεύθηκε στο ΦΕΚ 300/Δ' /15-05-2012, ο οποίος είναι όμορος του προς τον καθορισμό αιγιαλού.

5) Τα στοιχεία καθορισμού αιγιαλού και παραλίας που προβλέπονται από το άρθρο 9 του ν. 2971/2001 και ειδικότερα:

α) Για τη γεωμορφολογία του εδάφους:

α1. Η μορφολογία της ακτής συνίσταται κυρίως από βραχώδη πρανή με μεγάλες κλίσεις και ύψη στέψης που κυμαίνονται από 4 έως 11 μέτρα, εκτός από περιοχή μήκους 200m στο νότιο τμήμα του καθορισμού με αμμώδη σύσταση.

α2. Της ακτής συνεχονται εκτάσεις ημιορεινές με έδαφος βραχώδες, ημιβραχώδες.

α3. Το φυσικό όριο της βλάστησης συνίσταται από θαμνώδη φυσική βλάστηση (πουρνάρια, σχίνα και ελαιώνες).

β) Το γεγονός ότι στην περιοχή δεν εντοπίστηκαν παράκτιοι φυσικοί πόροι,

γ) Το γεγονός ότι οι συνήθεις επικρατούντες άνεμοι στην ανωτέρω περιοχή είναι μέτριας έντασης νότιοι, νοτιοδυτικοί.

δ) Η μορφολογία του πυθμένα συνίσταται από βραχώδη και ημιβραχώδη σύσταση και μεγάλα βάθη κοντά στην ακτή.

ε) Η ακτή έχει μέτριο ανάπτυγμα πελάγους που συμβάλλει στη δημιουργία μέτριας έντασης κυματικού πεδίου.

στ) Η μη ύπαρξη νομίμως υφιστάμενων τεχνικών έργων.

ζ) Η μη ύπαρξη εγκεκριμένων χωροταξικών κατευθύνσεων και χρήσεων γης που επηρεάζουν την παράκτια ζώνη.

η) Η μη ύπαρξη καταγεγραμμένων δημοσίων κτημάτων κάθε κατηγορίας που βρίσκονται σε άμεση γειτνίαση με την παράκτια ζώνη με την επιφύλαξη παντός δικαιώματος του Ελληνικού Δημοσίου που θα προκύψει στο μέλλον.

θ) Η μη ύπαρξη κτηματολογίου.

ι) Η θαλάσσια περιοχή βρίσκεται εντός δικτύου Natura (Εσωτερικό αρχιπέλαγος Ιονίου με κωδικό GR 2220003), αποφασίζουμε:

Τον καθορισμό αιγιαλού- παραλίας στη θέση «ΚΛΙΜΑ» Τ.Κ. Βλυχού, Δήμου Λευκάδας, Νομού Λευκάδας, μετά από δική μας επιτόπια αυτοψία και επεξεργασία του προς καθορισμό τμήματος, επί του έγχρωμου ορθοφωτοχάρτη από την ψηφιακή βάση δεδομένων του Ψ.Υ.ΔΗ.ΠΕ.Ε.Κ. σε κλίμακα 1:500 και καθορίζουμε:

1) την οριογραμμή αιγιαλού με κόκκινη συνεχή πολυγωνική γραμμή, με κορυφές Α1, Α2, ..., έως Α42, οι οποίες εξαρτώνται απ' ευθείας από το κρατικό τριγωνομετρικό δίκτυο με συντεταγμένες ΕΓΣΑ '87, που αναγράφονται στον πίνακα που ακολουθεί.

ΣΥΝΤΕΤΑΓΜΕΝΕΣ ΚΟΡΥΦΩΝ ΟΡΙΟΓΡΑΜΜΗΣ ΑΙΓΙΑΛΟΥ ΣΕ ΕΓΣΑ '87						
A/A	X	Y		A/A	X	Y
A1*	214679,32	4285659,31		A22	214760,21	4285439,05
A2	214688,00	4285646,28		A23	214752,63	4285435,89
A3	214698,17	4285640,59		A24	214744,42	4285435,32
A4	214700,44	4285633,71		A25	214737,34	4285438,48
A5	214695,32	4285623,98		A26	214734,62	4285437,98
A6	214699,05	4285595,42		A27	214732,73	4285434,44
A7	214710,23	4285591,44		A28	214729,69	4285432,86
A8	214746,75	4285567,18		A29	214723,44	4285432,73
A9	214752,25	4285574,57		A30	214718,76	4285428,56
A10	214770,51	4285561,05		A31	214695,77	4285427,87
A11	214783,40	4285541,46		A32	214680,63	4285419,39
A12	214801,59	4285502,67		A33	214672,01	4285424,14
A13	214803,54	4285483,93		A34	214666,83	4285422,81
A14	214808,70	4285477,58		A35	214664,68	4285416,94
A15	214803,93	4285449,35		A36	214641,19	4285407,34
A16	214787,31	4285450,99		A37	214605,67	4285374,36
A17	214779,16	4285445,94		A38	214580,34	4285344,03
A18	214776,45	4285439,49		A39	214577,37	4285334,49
A19	214774,87	4285431,97		A40	214569,60	4285330,13
A20	214769,12	4285433,18		A41	214567,07	4285321,66
A21	214764,51	4285438,67		A42	214570,10	4285311,94
*Η κορυφή Α1 ταυτίζεται με την κορυφή Α1 του καθορισμού όπως δημοσιεύθηκε με το ΦΕΚ 300/Δ΄ /15-05-2012						

2) την οριογραμμή της παραλίας με κίτρινη συνεχή πολυγωνική γραμμή, με κορυφές Π1, Π2....έως Π37, οι οποίες εξαρτώνται απ' ευθείας από το κρατικό τριγωνομετρικό δίκτυο με συντεταγμένες ΕΓΣΑ 87, που αναφέρονται στον πίνακα που ακολουθεί.

ΣΥΝΤΕΤΑΓΜΕΝΕΣ ΚΟΡΥΦΩΝ ΟΡΙΟΓΡΑΜΜΗΣ ΠΑΡΑΛΙΑΣ ΣΕ ΕΓΣΑ '87						
A/A	X	Y		A/A	X	Y
Π1*	214669,32	4285659,32		Π20	214746,22	4285445,47
Π2	214681,01	4285638,73		Π21	214738,58	4285448,88
Π3	214689,33	4285634,08		Π22	214728,07	4285446,94
Π4	214684,99	4285625,83		Π23	214725,85	4285442,78
Π5	214689,93	4285588,05		Π24	214719,54	4285442,65
Π6	214705,72	4285582,43		Π25	214714,82	4285438,45
Π7	214749,11	4285553,61		Π26	214693,02	4285437,79
Π8	214754,32	4285560,60		Π27	214680,59	4285430,83
Π9	214763,13	4285554,07		Π28	214673,36	4285434,81
Π10	214774,65	4285536,56		Π29	214659,25	4285431,19
Π11	214791,82	4285499,95		Π30	214656,81	4285424,53
Π12	214793,90	4285479,93		Π31	214635,72	4285415,91
Π13	214798,09	4285474,78		Π32	214598,40	4285381,26
Π14	214795,62	4285460,22		Π33	214571,39	4285348,91
Π15	214784,92	4285461,27		Π34	214569,01	4285341,26
Π16	214771,18	4285452,76		Π35	214561,18	4285336,87
Π17	214769,30	4285448,29		Π36	214556,62	4285321,60
Π18	214758,64	4285449,23		Π37	214560,55	4285308,96
Π19	214750,30	4285445,75				

* Η κορυφή Π1 ταυτίζεται με την κορυφή Π1 του καθορισμού όπως δημοσιεύθηκε με το ΦΕΚ 300/Δ΄/15-05-2012

Η ζώνη παραλίας έχει πλάτος 10 μέτρων.

Οι ανωτέρω κορυφές οριογραμμών αιγιαλού και παραλίας του καθορισμού αποτυπώνονται στο απόσπασμα ορθοφωτοχάρτη Ε.Κ.Χ.Α.Α.Ε., σε κλίμακα 1:500, το οποίο συνοδεύει την παρούσα έκθεση και αποτελεί αναπόσπαστο τμήμα της.

Λευκάδα, 13 Ιουνίου 2018

Η Πρόεδρος

Τα Μέλη

ΜΑΡΙΑ ΤΖΩΡΤΖΟΠΟΥΛΟΥ


1) ΘΕΟΔΟΣΙΟΣ ΣΤΑΜΑΤΕΛΟΣ

2) ΚΥΡΙΑΚΟΣ ΠΡΟΚΟΠΙΟΥ


3) ΑΘΑΝΑΣΙΟΣ ΒΡΥΖΑΣ

ΕΘΝΙΚΟ ΤΥΠΟΓΡΑΦΕΙΟ
Για τεχνικούς λόγους στο σχεδιάγραμμα,
από το ηλεκτρονικό αρχείο, έγινε
σμίκρυνση κατά ποσοστό **39%**



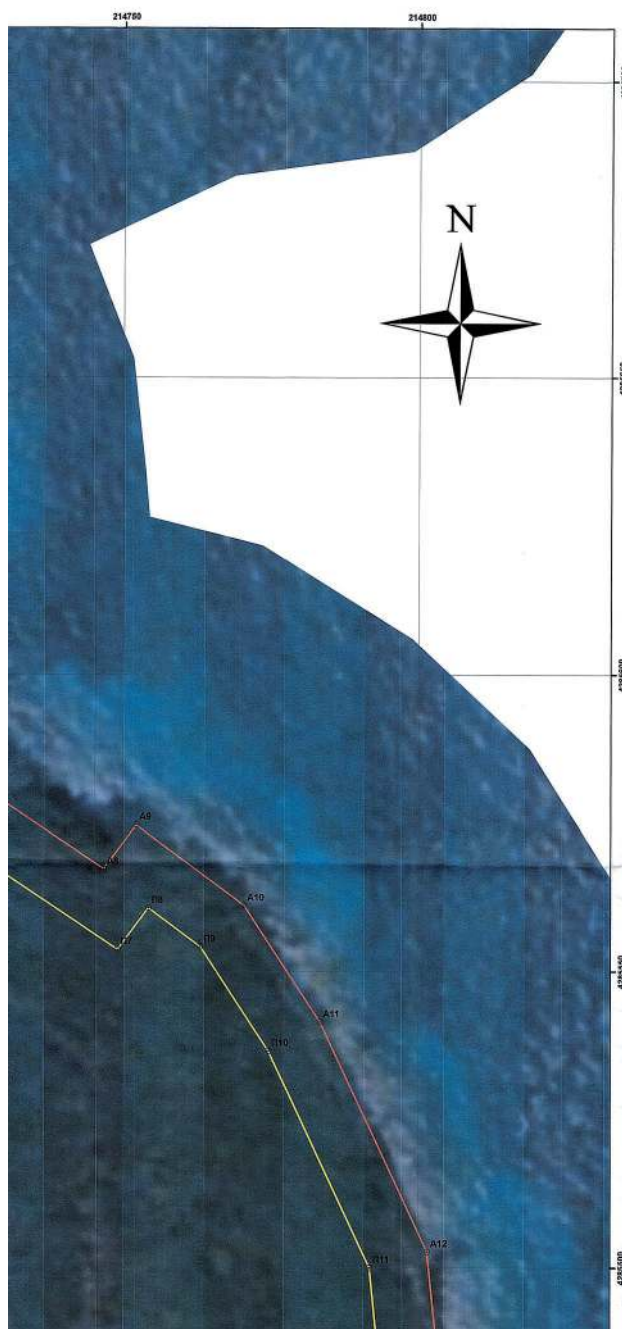

ΑΠΟΣΠΑΣΜΑ ΧΑΡΤΗ ΚΤΗΜΑΤΟΛΟΓΙΟΥ ΣΕ ΚΛΙΜΑΚΑ 1/50000

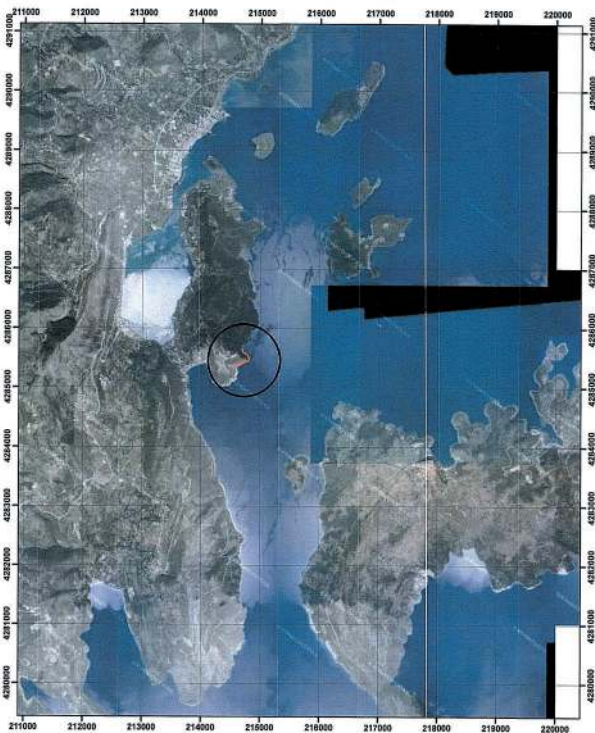



ΥΠΟΜΝΗΜΑ

- ΟΡΙΟΓΡΑΜΜΗ ΑΙΓΑΛΟΥ
- ΟΡΙΟΓΡΑΜΜΗ ΠΑΡΑΛΙΑΣ

ΣΥΝΤΕΤΑΓΜΕΝΕΣ ΚΟΡΥΦΩΝ ΟΡΙΟΓΡΑΜΜΗΣ ΑΙΓΑΛΟΥ ΣΕ ΕΓΣΑ '87		
A/A	X	Y
A1*	214679,32	4285659,31
A2	214688,00	4285646,28
A3	214698,17	4285640,59
A4	214700,44	4285633,71
A5	214695,32	4285623,98
A6	214699,05	4285595,42
A7	214710,23	4285591,44
A8	214746,75	4285567,18
A9	214752,25	4285574,57
A10	214770,51	4285561,05
A11	214783,40	4285541,46
A12	214801,59	4285502,67
A13	214803,54	4285483,93
A14	214808,70	4285477,58
A15	214803,93	4285449,35
A16	214787,31	4285440,99
A17	214779,16	4285445,94
A18	214776,45	4285439,49
A19	214774,87	4285431,97

ΣΥΝΤΕΤΑΓΜΕΝΕΣ ΚΟΡΥΦΩΝ ΟΡΙΟΓΡΑΜΜΗΣ ΑΙΓΑΛΟΥ ΣΕ ΕΓΣΑ '87		
A/A	X	Y
Π1*	214669,32	4285659,32
Π2	214681,01	4285638,73
Π3	214689,33	4285634,08
Π4	214684,99	4285625,83
Π5	214689,93	4285588,05
Π6	214705,72	4285582,43
Π7	214749,11	4285553,61
Π8	214754,32	4285560,60
Π9	214763,13	4285554,07
Π10	214774,65	4285536,56
Π11	214791,82	4285499,95
Π12	214793,90	4285479,93
Π13	214798,09	4285474,78
Π14	214795,62	4285460,22
Π15	214784,92	4285461,27
Π16	214771,18	4285452,76
Π17	214769,30	4285448,29
Π18	214758,64	4285449,23
Π19	214750,30	4285445,75
Π20	214746,22	4285445,47

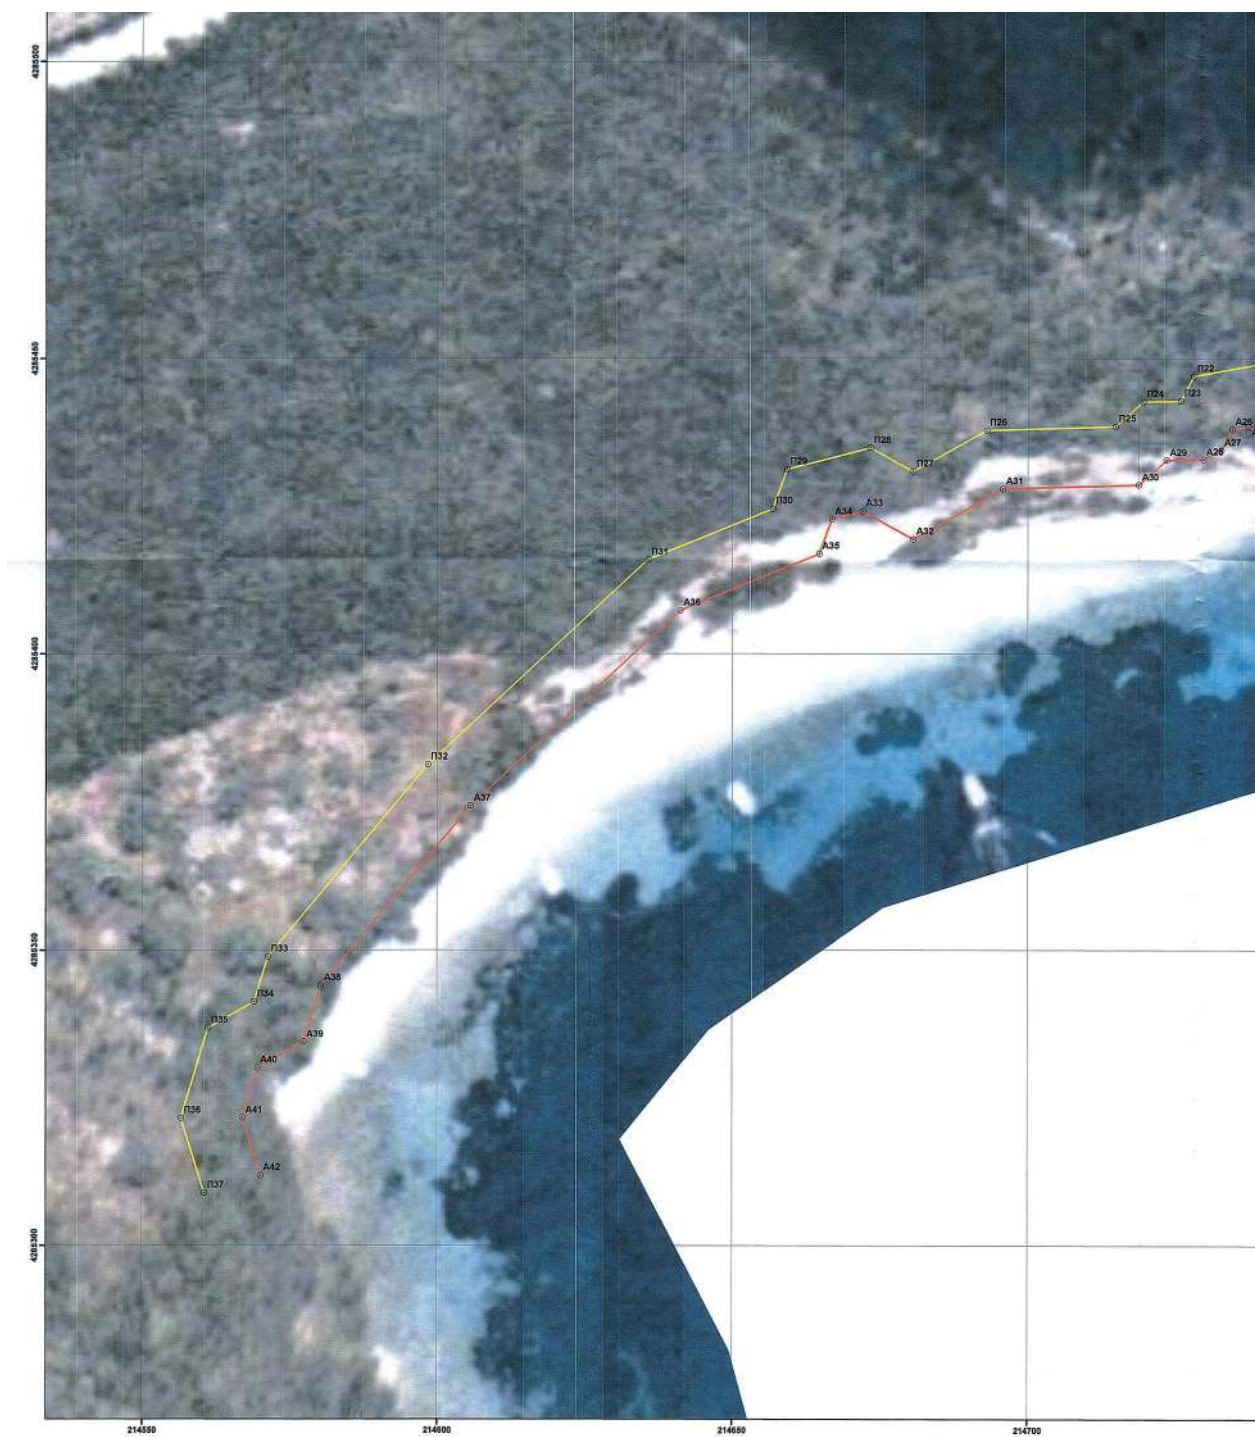

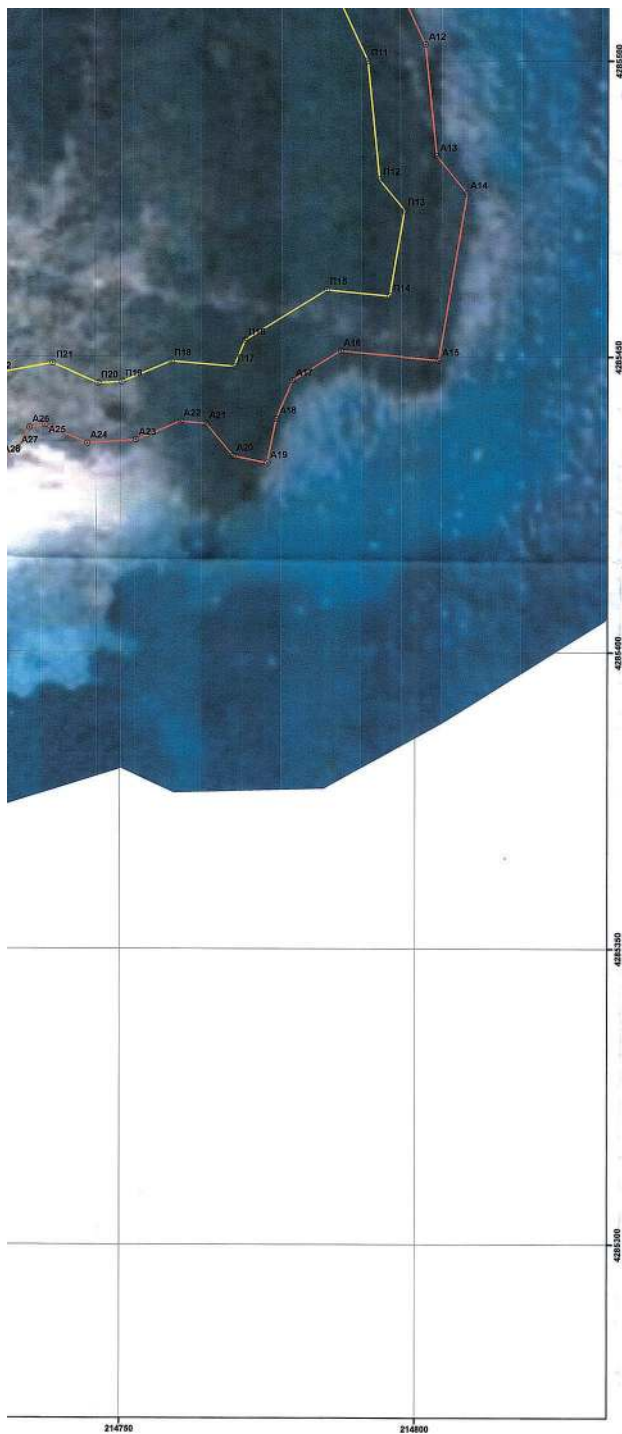

A13	214803,54	4285483,93
A14	214808,70	4285477,58
A15	214803,93	4285449,35
A16	214787,31	4285450,99
A17	214779,16	4285445,94
A18	214776,45	4285439,49
A19	214774,87	4285431,97
A20	214769,12	4285433,18
A21	214764,51	4285438,67
A22	214760,21	4285439,05
A23	214752,63	4285435,89
A24	214744,42	4285435,32
A25	214737,34	4285438,48
A26	214734,62	4285437,98
A27	214732,73	4285434,44
A28	214729,69	4285432,86
A29	214723,44	4285432,73
A30	214718,76	4285428,56
A31	214695,77	4285427,87
A32	214680,63	4285419,39
A33	214672,01	4285424,14
A34	214666,83	4285422,81
A35	214664,68	4285416,94
A36	214641,19	4285407,34
A37	214605,67	4285374,36
A38	214580,34	4285344,03
A39	214577,37	4285334,49
A40	214569,60	4285330,13
A41	214567,07	4285321,66
A42	214570,10	4285311,94

*Η κορυφή Α1 ταυτίζεται με την κορυφή Α1 του καθορισμού όπως δημοσιεύθηκε με το ΦΕΚ 300/Δ/15-05-2012

Π14	214795,62	4285460,22
Π15	214784,92	4285461,27
Π16	214771,18	4285452,76
Π17	214769,30	4285448,29
Π18	214758,64	4285449,23
Π19	214750,30	4285445,75
Π20	214746,22	4285445,47
Π21	214738,58	4285448,88
Π22	214728,07	4285446,94
Π23	214725,85	4285442,78
Π24	214719,54	4285442,65
Π25	214714,82	4285438,45
Π26	214693,02	4285437,79
Π27	214680,59	4285430,83
Π28	214673,36	4285434,81
Π29	214659,25	4285431,19
Π30	214656,81	4285424,53
Π31	214615,72	4285415,91
Π32	214598,40	4285381,26
Π33	214571,39	4285348,91
Π34	214569,01	4285341,26
Π35	214561,18	4285336,87
Π36	214556,62	4285321,60
Π37	214560,55	4285308,96

*Η κορυφή Π1 ταυτίζεται με την κορυφή Π1 του καθορισμού όπως δημοσιεύθηκε με το ΦΕΚ 300/Δ/15-05-2012

Ο ΣΥΝΤΑΚΤΗΣ

ΣΤΑΜΑΤΕΛΟΣ ΘΕΟΔΟΣΙΟΣ
ΠΟΛΙΤΙΚΟΣ ΜΗΧΑΝΙΚΟΣ Π.Ε.Α

ΕΛΛΗΝΙΚΗ ΔΗΜΟΚΡΑΤΙΑ
ΥΠΟΥΡΓΕΙΟ ΟΙΚΟΝΟΜΙΚΩΝ- ΓΕΝΙΚΗ ΓΡΑΜ. ΔΗΜ. ΠΕΡΙΟΥΣΙΑΣ
ΓΕΝ. Δ/ΝΣΗ ΔΗΜ. ΠΕΡΙΟΥΣΙΑΣ & ΚΟΙΝΟΦΕΛΩΝ ΠΕΡΙΟΥΣΙΩΝ
ΚΤΗΚΑΤΙΚΗ ΥΠΗΡΕΣΙΑ ΛΕΥΚΑΔΑΣ

ΘΕΜΑ ΣΧΕΔΙΟΥ:

ΚΑΘΟΡΙΣΜΟΣ ΟΡΙΟΓΡΑΜΜΗΣ ΑΓΓΙΑΛΟΥ- ΠΑΡΑΛΙΑΣ ΣΤΗΝ ΘΕΣΗ
"ΚΑΙΜΑ" Τ.Κ ΒΛΥΧΟΥ ΤΟΥ ΔΗΜΟΥ ΛΕΥΚΑΔΑΣ, Ν. ΛΕΥΚΑΔΑΣ ΣΕ
ΑΠΟΣΠΑΣΜΑ ΟΡΘΟΦΩΤΟΧΑΡΤΗ ΕΚΧΑ Α.Ε

ΚΑΙΜΑΚΑ ΣΧΕΔΙΟΥ: 1/500

ΥΠΟΜΝΗΜΑ ΕΠΙΤΡΟΠΗΣ ΚΑΘΟΡΙΣΜΟΥ ΑΓΓΙΑΛΟΥ

Το παρόν τοπογραφικό διαγράμμα συνοδεύει την από 13/06/2018 έκθεση των ορίων Αγγιαλού και Παραλίας. Οι κορυφές των οριογραμμών δίνονται στο Ελληνικό Γεωδαιτικό Σύστημα αναφοράς ΕΓΣΑ '87. Η οριογραμμή της παραλίας καθορίστηκε σε απόσταση 10m από την οριογραμμή του αγγιαλού. Δεν υφίσταται παλαιός αγγιαλός.

Οριογραμμή Αγγιαλού: Α1, Α2, Α3, έως Α42
Οριογραμμή Παραλίας: Π1, Π2, Π3, έως Π37

Η πρόεδρος της επιτροπής

Σταματέλος Μαρία
Τ.Κ. Βλ. Α.Ε.Α.
Προϊστάμενη Τμήματος Β',
η οποία αναπληρώνει τον αναπληρωτή
Προϊστάμενο της Π.Δ.Δ.Π.Ε.Α.Ι

Τα μέλη της επιτροπής

1. Σταματέλος Θεοδόσιος
Πολιτικός Μηχανικός Π.Ε.
Υπεύθυνος του Αποσπασμού Γραφείου
Δημ. Περιουσίας Λευκάδας

2. Ηρακλής Κωστάκης
Πολιτικός Μηχανικός Π.Ε.
Προϊστάμενος Δίωσης Πολυκοσμοδότης &
Περιβάλλοντος του Δήμου Λευκάδας

Βρύλλας Αθανάσιος
Λιμενάρχης Λευκάδας