



ΕΦΗΜΕΡΙΔΑ ΤΗΣ ΚΥΒΕΡΝΗΣΕΩΣ ΤΗΣ ΕΛΛΗΝΙΚΗΣ ΔΗΜΟΚΡΑΤΙΑΣ

24 Αυγούστου 2018

ΤΕΥΧΟΣ ΤΕΤΑΡΤΟ

Αρ. Φύλλου 303

Αριθμ. οίκ. 108024

(1)

Καθορισμός οριστικής γραμμής όχθης, παρόχθιας ζώνης στην περιοχή της λίμνης Μικρής Πρέσπας στην περιοχή Τ.Κ. Αγ. Αχιλλείου, Δ.Ε. Πρεσπών, Π.Ε. Φλώρινας.

Ο ΣΥΝΤΟΝΙΣΤΗΣ ΑΠΟΚΕΝΤΡΩΜΕΝΗΣ
ΔΙΟΙΚΗΣΗΣ ΗΠΕΙΡΟΥ – ΔΥΤΙΚΗΣ ΜΑΚΕΔΟΝΙΑΣ

Έχοντας υπόψη:

1. Τις διατάξεις του αρ. 3, 5 και 31 του ν. 2971/2001 (ΦΕΚ 285/τ.Α'/19-12-2001) «Περί αιγιαλού και παραλίας και άλλες διατάξεις» όπως αυτές τροποποιήθηκαν και ισχύουν

2. Τις διατάξεις του ν.δ. 439/1970 «περί συμπληρώσεως των διατάξεων του αιγιαλού».

3. Τις διατάξεις της παρ. 2 του άρθρου 1 του ν. 2503/1997 (ΦΕΚ 107/Α/1997) «Διοίκηση, οργάνωση και στελέχωση της Περιφέρειας».

4. Τις διατάξεις του άρθρου 280 του ν. 3852/2010 «Νέα αρχιτεκτονική της Αυτοδιοίκησης και της Αποκεντρωμένης Διοίκησης - Πρόγραμμα Καλλικράτης».

5. Τις διατάξεις του άρθρου 8 του π.δ. 141/2010 «Οργανισμός της Αποκεντρωμένης Διοίκησης Ηπείρου - Δυτικής Μακεδονίας»

6. Τις διατάξεις του άρθρου 24 του ν. 4368/2016 (ΦΕΚ 21/Α') «Μέτρα για την επιτάχυνση του κυβερνητικού έργου και άλλες διατάξεις».

7. Τις διατάξεις του άρθρου 28 του ν. 4325/2015 (ΦΕΚ 47/Α') «Εκδημοκρατισμός της Διοίκησης - καταπολέμηση γραφειοκρατίας και ηλεκτρονική διακυβέρνηση. αποκατάσταση αδικιών κι άλλες διατάξεις».

8. Τις διατάξεις του πρώτου εδαφίου της παρ. 21 του άρθρου 46 του ν. 3220/2004 (ΦΕΚ 15/τ.Α'/23-1-2004) σύμφωνα με το οποίο από 10-4-2004 οι αρμοδιότητες του Υπουργού Οικονομίας και Οικονομικών, που εξαιρέθηκαν από την κατάργηση με τις διατάξεις της παρ. 2 του άρθρου 39 του ν. 2218/1994, περιέχονται στο Γενικό Γραμματέα της Περιφέρειας.

9. Την αριθμ. 1063649/790/Α0006/3-8-2004 απόφαση του Υπουργού Οικονομίας και Οικονομικών «περί διοικητικής κωδικοποίησης των αρμοδιοτήτων σε θέματα Υπηρεσιών του Υπουργείου Οικονομίας και Οικονομικών, που περιέρχονται στους Γενικούς Γραμματείς Πε-

ριφερειών, κατά τις διατάξεις της παρ. 21 του άρθρου 46 του ν. 3220/2004).

10. Το αριθμ. 1091016/4012/Β0010/30-6-2010 έγγραφο του Υπουργείου Οικονομικών/ Γενική Διεύθυνση Δημ. Περιουσίας και Εθν. Κληροδοτημάτων/Διεύθυνση Δημόσιας Περιουσία/ Τμήμα Β' σχετικά με τις αρμοδιότητες των Γενικών Γραμματέων Περιφερειών επί θεμάτων που σχετίζονται με τον αιγιαλό και την παραλία σύμφωνα με το ν. 2971/2001.

11. Το αριθμ. Δ6Α 1022671 ΕΞ 2011/10-2-2011 έγγραφο της Γενικής Διεύθυνσης Διοικητικής Υποστήριξης - Διεύθυνση Οργάνωσης - τμήματα Α' - Β' του Υπουργείου Οικονομικών, σχετικά με την αρμοδιότητα υπογραφής των θεμάτων Δημόσιας Περιουσίας από το Γενικό Γραμματέα Αποκεντρωμένης Διοίκησης.

12. Την αριθμ. 1089532π.ε./8205π.ε./Β0010/20-4-2005 κοινή υπουργική απόφαση των Υπουργών Οικονομίας και Οικονομικών και Περιβάλλοντος, Χωροταξίας και Δημοσίων Έργων «Στοιχεία καθορισμού αιγιαλού και παραλίας»

13. Το αριθμ. 51224/12-6-2018 έγγραφο της Κτηματικής Υπηρεσίας Φλώρινας με συνημμένα:

i. Την από 7-6-2018 Έκθεση της κατά των άρθρων 3 και 31 του ν. 2971/2001 (ΦΕΚ 285/τ.Α'/19-12-2001) «Περί αιγιαλού και παραλίας και άλλες διατάξεις» αρμόδιας Επιτροπής καθορισμού των ορίων της όχθης, της παλαιάς όχθης και της παρόχθιας ζώνης, η οποία συγκροτήθηκε με την υπ' αριθ. 59826/24-04-2018 (ΑΔΑ: 6ΚΚ6ΟΡ1Γ-Λ7Μ) Απόφαση του Συντονιστή της Αποκεντρωμένης Διοίκησης Ηπείρου - Δυτικής Μακεδονίας και συγκλήθηκε με την υπ' αριθ. 47857/04-06-2018 πρόσκληση της Προέδρου της Επιτροπής, για τον καθορισμό της οριστικής γραμμής όχθης, παρόχθιας ζώνης στην περιοχή της λίμνης Μικρής Πρέσπας στην περιοχή Τ.Κ. Αγ. Αχιλλείου, Δ.Ε. Πρεσπών, Π.Ε. Φλώρινας.

ii. Το από 6 Ιουνίου 2018 τοπογραφικό διάγραμμα που συντάχθηκε σε δύο πινακίδες Τ1 και Τ2 της περιοχής, κλίμακας 1:1.000, με υπόβαθρο έγχρωμους ορθοφωτοχάρτες εξαρτημένους από το ΕΓΣΑ'87, που συνέταξε η Αγγελική Λιάτσα, τοπογράφος μηχανικός, προϊσταμένη της Κτηματικής Υπηρεσίας Φλώρινας και έλεγξε η ίδια, αποφασίζουμε:

Επικυρώνουμε την από 7-6-2018 Έκθεση της κατά

των άρθρων 3 και 31 του ν. 2971/2001 (ΦΕΚ 285/τ.Α'/19-12-2001) «περί αιγιαλού και παραλίας και λοιπές διατάξεις» αρμόδιας επιτροπής καθορισμού των ορίων της όχθης, της παλαιάς όχθης και της παρόχθιας ζώνης που καθορίζει τα όρια όχθης στην περιοχή της λίμνης Μικρής Πρέσπας στην περιοχή Τ.Κ. Αγ. Αχιλλείου, Δ.Ε. Πρεσπών, Π.Ε. Φλώρινας, καθώς επίσης και το από 6 Ιουνίου 2018 τοπογραφικό διάγραμμα που συντάχτηκε σε δύο πινακίδες Τ1 και Τ2 της περιοχής, κλίμακας 1:1.000, με υπόβαθρο έγχρωμους ορθοφωτοχάρτες εξαρτημένους από το ΕΓΣΑ'87, που συνέταξε η Αγγελική Λιάτσα, τοπογράφος μηχανικός, προϊσταμένη της Κτηματικής Υπηρεσίας Φλώρινας και έλεγξε η ίδια, όπως ορίζει το αρ. 4 του ν.2971/2001 και συνοδεύει την Έκθεση της Επιτροπής.

Στο ανωτέρω κτηματογραφικό-υψομετρικό διάγραμμα (Τ1 και Τ2) καθορίστηκαν από την αρμόδια Επιτροπή:

1. Η αποκοπή του τμήματος της προκαταρκτικής γραμμής όχθης (Π.Ο.Α.) εκεί που υπάρχει η οριστική εγκεκριμένη οριογραμμή όχθης που καθορίστηκε με την με αρ. πρωτ. 36886/8247/30-7-2014 (ΦΕΚ 364 τ.Δ' /13-8-2014) απόφαση της Γενικής Γραμματέα Αποκεντρωμένης Διοίκησης Ηπείρου-Δυτ. Μακεδονίας (βόρειο τμήμα της Νήσου Αγ. Αχιλλείου) συγκεκριμένα της γραμμής Π.Ο.Α. που ορίζεται από το σημείο με συντεταγμένες $X=253403,320$, $Y=4518697,290$ (σημείο Ο2 της Π.Ο.Α.) έως το σημείο με συντεταγμένες $X=253709,590$, $Y=4518957,790$ (σημείο Ο186 της Π.Ο.Α.)

2. Η σύνδεση του άκρου του τμήματος της Π.Ο.Α. με συντεταγμένες $X=253403,320$, $Y=4518697,290$ (σημείο Ο2 της Π.Ο.Α.) με το σημείο του άκρου της οριστικής εγκεκριμένης οριογραμμής όχθης Ο1 με συντεταγμένες $X=253401,064$, $Y=4518706,163$ και η σύνδεση του άκρου του τμήματος της Π.Ο.Α. με συντεταγμένες $X=253709,590$, $Y=4518957,790$ (σημείο Ο186 της Π.Ο.Α.) με το σημείο του άκρου της οριστικής εγκεκριμένης οριογραμμής όχθης Ο54 με συντεταγμένες $X=253692,006$, $Y=4518977,294163$.

3. Η οριστικοποίηση της εγκεκριμένης γραμμής όχθης και παρόχθιας ζώνης που καθορίστηκε με την με αρ. πρωτ. 36886/8247/30-7-2014 (ΦΕΚ 364 τ.Δ' /13-8-2014) απόφαση της Γενικής Γραμματέα Αποκεντρωμένης Διοίκησης Ηπείρου-Δυτ. Μακεδονίας καθώς και της προκαταρκτικής οριογραμμής όχθης όπως αυτή τροποποιήθηκε και η οποία ορίζεται από τα σημεία Ο1, Ο2, Ο3, ..., Ο187 ώστε να υπάρχει ομαλή σύνδεση μεταξύ τους.

Οι συντεταγμένες όλων των κορυφών αναφέρονται στο Γεωδαιτικό Σύστημα Ε.Γ.Σ.Α 87.

Η ισχύς της παρούσης απόφασης αρχίζει από τη δημοσίευσή της.

Η απόφαση αυτή με την Έκθεση της Επιτροπής και το κτηματογραφικό-υψομετρικό διάγραμμα (πινακίδες Τ1 και Τ2) να δημοσιευθούν στην Εφημερίδα της Κυβερνήσεως.

Ιωάννινα 13 Ιουλίου 2018

Ο Συντονιστής Αποκεντρωμένης Διοίκησης
ΒΑΣΙΛΕΙΟΣ ΜΙΧΕΛΑΚΗΣ

Έκθεση της Επιτροπής καθορισμού των ορίων της όχθης, της παλαιάς όχθης και της παρόχθιας ζώνης στην Περιφερειακή Ενότητα Φλώρινας (άρθρα 3 και 31 του ν. 2971/2001). Για τον καθορισμό οριστικής γραμμής όχθης, παρόχθιας ζώνης στην περιοχή της λίμνης Μικρής Πρέσπας στην περιοχή τ.κ. Αγίου Αχιλλείου, Δ.Ε. Πρεσπών, Π.Ε. Φλώρινας

Η Επιτροπή που συγκροτήθηκε με την αριθ. Πρωτοκόλλου 59826/24-4-2018 και ΑΑΑ. 6ΚΚ6ΟΡ1Γ-Λ7Μ απόφαση του Συντονιστή της Αποκεντρωμένης Διοίκησης Ηπείρου-Δυτικής Μακεδονίας και τα μέλη κλητεύθηκαν νόμιμα με την 47857/4-6-2018. πρόσκληση της Πρόεδρου, συνεδρίασε την 7-6-2018 με παρόντες την Πρόεδρο Αγγελική Λιάτσα, Προϊσταμένη της Κτηματικής Υπηρεσίας Φλώρινας και

1. Την Λιναρά Ζαχαρούλα, του κλάδου Τ.Ε.5, που υπηρετεί στον Δήμο Πρεσπών, τακτικό μέλος.

2. Τον Χρήστο Νικολαΐδη, του κλάδου Π.Ε. Γεωπόνων, που υπηρετεί στη Διεύθυνση Αγροτικής Οικονομίας και Κτηνιατρικής της Περιφερειακής Ενότητας Φλώρινας, τακτικό μέλος.

3. Τον Παπαγιαννάκη Μιχάλη, Προϊστάμενο της Διεύθυνσης Πολεοδομίας του Δήμου Φλώρινας, τακτικό μέλος.

4. Την Φιλημέγκα Κωνσταντίνα, Αναπληρώτρια Προϊσταμένη της Διεύθυνσης Περιβάλλοντος και Χωρικού Σχεδιασμού Δυτικής Μακεδονίας της Αποκεντρωμένης Διοίκησης Ηπείρου - Δυτικής Μακεδονίας, τακτικό μέλος.

5. Την Γραμματικού Σουλτάνα, του κλάδου Π.Ε. Πολιτικών Μηχανικών, που υπηρετεί στον Δήμο Φλώρινας, τακτικό μέλος.

Χρέη γραμματέα της Επιτροπής άσκησε ο Ρόμης Παντελής ΔΕ' /Α, υπάλληλος της Κτηματικής Υπηρεσίας Φλώρινας.

Αφού λάβαμε υπόψη τα παρακάτω:

1. Την με αριθμ. 36886/8247/30-7-2014 (ΦΕΚ 364/τ.Δ' /13-8-2014) απόφαση της Γενικής Γραμματέα Αποκεντρωμένης Διοίκησης Ηπείρου - Δυτικής Μακεδονίας καθορισμού όχθης - παρόχθιας ζώνης στην Τ.Κ. Αγ. Αχιλλείου, στην λίμνη Μικρή Πρέσπα της Δ.Ε. Πρεσπών της Π.Ε. Φλώρινας που περιγράφεται στο τοπογραφικό και υψομετρικό διάγραμμα με θέμα «τοπογραφική αποτύπωση νήσου Αγ. Αχιλλείου για τον καθορισμό όχθης και παρόχθιας ζώνης» του Χρήστου Σουλτζίδη, ιδιώτη τοπογράφου μηχανικού, που συντάχθηκε το 2012, με κλίμακα 1:500 σε δυο πινακίδες με αριθμούς Τ1 και Τ2, ελέγχθηκε και θεωρήθηκε για την ακρίβεια της αποτύπωσης από την Λιάτσα Αγγελική, Τοπογράφο Μηχανικό, Προϊσταμένη της Κτηματικής Υπηρεσίας Φλώρινας την 27-2-2014.

2. Τις διατάξεις του άρθρου 11 του ν. 4281/2014 (160 Α') με θέμα «Χάραξη αιγιαλού και παραλίας» με το οποίο αντικαθίστανται και τροποποιούνται οι διατάξεις του ν. 2971/2001 (285/Α') καθώς και τη σχετική δικαστηριακή και διοικητική νομολογία.

3. Τις διατάξεις του άρθρου 27 του ν. 4321/2015 με θέμα «Ρυθμίσεις καθορισμού οριογραμμής αιγιαλού στο πλαίσιο της διασφάλισης της δημόσιας περιουσίας».

4. Την ανάρτηση στη βάση δεδομένων ΨΥΔΗΠΕΕΚ της προκαταρκτικής γραμμής όχθης (Π.Ο.Α) στην νήσο Αγ. Αχιλλείος Πρεσπών Π.Ε. Φλώρινας, που έχει χαραχθεί στα υπόβαθρα της Ε.Κ.ΧΑ. Α.Ε. που είναι εξαρτημένα από το Ε.Γ.Σ.Α. 1987 βάσει φωτοερμηνείας, αποφασίζουμε:

1. Την αποκοπή του τμήματος της προκαταρκτικής γραμμής όχθης (Π.Ο.Α.) εκεί που υπάρχει η οριστική εγκεκριμένη οριογραμμή όχθης που καθορίστηκε με την με αριθμ. 36886/8247/30-7-2014 (ΦΕΚ 364/τ.Δ'/13-8-2014) απόφαση της Γενικής Γραμματέα Αποκεντρωμένης Διοίκησης Ηπείρου - Δυτικής Μακεδονίας (βόρειο τμήμα της νήσου Αγ. Αχιλλείου) συγκεκριμένα της γραμμής Π.Ο.Α. που ορίζεται από το σημείο με συντεταγμένες $X=253403,320$, $\psi=4518697,290$ (σημείο 02 της Π.Ο.Α.) έως το σημείο με συντεταγμένες $X=253709,590$, $\psi=4518957,790$ (σημείο 0186 της Π.Ο.Α.)

2. Την σύνδεση του άκρου του τμήματος της Π.Ο.Α. με συντεταγμένες $X=253403,320$, $\psi=4518697,290$ (σημείο 02 της Π.Ο.Α.) με το σημείο του άκρου της οριστικής εγκεκριμένης οριογραμμής όχθης 01 με συντεταγμένες $X=253401,064$, $\psi=4518706,163$ και την σύνδεση του άκρου του τμήματος της Π.Ο.Α. με συντεταγμένες $X=253709,590$, $\psi=4518957,790$ (σημείο 0186 της Π.Ο.Α.) με το σημείο του άκρου της οριστικής εγκεκριμένης ορι-

ογραμμής όχθης 054 με συντεταγμένες $X=253692,006$, $\psi=4518977,294163$.

3. Την οριστικοποίηση της εγκεκριμένης γραμμής όχθης και παρόχθιας ζώνης που καθορίστηκε με την με αριθμ. 36886/8247/30-7-2014 (ΦΕΚ 364 τ.Δ'/13-8-2014) απόφαση της Γενικής Γραμματέα Αποκεντρωμένης Διοίκησης Ηπείρου - Δυτικής Μακεδονίας καθώς και της προκαταρκτικής οριογραμμής όχθης όπως αυτή τροποποιήθηκε και η οποία ορίζεται από τα σημεία 01, 02, 03,.....0187 ώστε να υπάρχει ομαλή σύνδεση μεταξύ τους.

Τα περιγραφικά και διανυσματικά στοιχεία των παραπάνω τροποποιήσεων καταχωρήθηκαν στην βάση δεδομένων του ΨΥΔΗΠΕΚ.

Η Πρόεδρος

ΑΓΓΕΛΙΚΗ ΛΙΑΤΣΑ

ΑΓΓΕΛΙΚΗ ΛΙΑΤΣΑ

Ο Γραμματέας

ΠΑΝΤΕΛΗΣ ΡΟΜΠΗΣ

Τα μέλη

ΖΑΧΑΡΟΥΛΑ ΛΙΝΑΡΑ

ΧΡΗΣΤΟΣ ΝΙΚΟΑΪΔΗΣ

ΜΙΧΑΛΗΣ ΠΑΠΑΓΙΑΝΝΑΚΗΣ

ΚΩΝΣΤΑΝΤΙΝΑ ΦΙΛΗΜΕΓΚΑ

ΣΟΥΛΤΑΝΑ ΓΡΑΜΜΑΤΙΚΟΥ


ΣΥΝΤΕΤΑΓΜΕΝΕΣ ΚΟΡΥΦΩΝ ΟΡΙΟΓΡΑΜΜΗΣ ΟΧΘΗΣ

α/α	E	N	α/α	E	N	α/α	E	N	α/α	E	N
01	253401,064	4518706,163	051	253978,360	4517921,880	0101	254446,860	4517944,290	0151	254053,290	4518403,080
02	253403,320	4518697,290	052	253984,050	4517921,270	0102	254454,980	4517953,230	0152	254039,660	4518415,410
03	253420,640	4518673,510	053	253991,690	4517916,950	0103	254458,980	4517956,720	0153	254024,940	4518425,560
04	253432,450	4518661,080	054	253999,850	4517914,760	0104	254463,950	4517958,580	0154	254007,230	4518437,370
05	253448,310	4518645,100	055	254009,570	4517911,280	0105	254464,940	4517960,420	0155	253998,220	4518446,380
06	253457,500	4518638,670	056	254021,510	4517908,370	0106	254460,090	4517963,310	0156	253992,010	4518453,840
07	253476,940	4518624,820	057	254045,530	4517905,460	0107	254458,210	4517967,150	0157	253984,480	4518462,520
08	253507,680	4518607,200	058	254066,880	4517901,110	0108	254456,490	4517973,500	0158	253972,390	4518474,460
09	253540,060	4518587,830	059	254084,590	4517898,620	0109	254458,980	4517987,790	0159	253960,450	4518481,650
10	253569,460	4518569,730	060	254101,370	4517898,000	0110	254461,770	4518006,120	0160	253947,750	4518491,440
11	253591,210	4518556,370	061	254116,360	4517895,090	0111	254462,390	4518017,300	0161	253934,280	4518501,550
12	253604,880	4518547,050	062	254133,370	4517896,140	0112	254459,910	4518020,410	0162	253918,370	4518516,600
13	253624,460	4518529,960	063	254151,080	4517896,450	0113	254454,320	4518027,250	0163	253901,600	4518534,000
14	253642,480	4518508,830	064	254168,490	4517894,920	0114	254449,660	4518039,680	0164	253891,580	4518545,010
15	253652,110	4518494,540	065	254183,700	4517894,890	0115	254447,140	4518055,260	0165	253876,740	4518567,550
16	253661,430	4518478,080	066	254203,590	4517893,960	0116	254448,410	4518075,410	0166	253865,110	4518589,240
17	253671,990	4518454,770	067	254211,250	4517894,660	0117	254448,410	4518097,150	0167	253856,690	4518606,990
18	253685,350	4518419,970	068	254232,480	4517892,720	0118	254448,410	4518116,110	0168	253838,170	4518651,220
19	253700,060	4518386,620	069	254255,920	4517893,360	0119	254449,180	4518129,680	0169	253825,470	4518680,910
20	253708,170	4518369,470	070	254266,120	4517893,360	0120	254447,870	4518150,320	0170	253818,130	4518700,800
21	253716,590	4518350,800	071	254273,710	4517891,380	0121	254446,640	4518165,770	0171	253807,720	4518727,130
22	253724,080	4518334,120	072	254286,110	4517891,380	0122	254444,380	4518186,950	0172	253801,910	4518741,050
23	253731,580	4518316,980	073	254293,860	4517891,840	0123	254443,280	4518204,800	0173	253795,320	4518755,590
24	253741,900	4518285,130	074	254317,610	4517893,790	0124	254441,580	4518226,400	0174	253787,880	4518771,060
25	253748,730	4518251,580	075	254319,650	4517893,830	0125	254437,540	4518242,560	0175	253785,400	4518780,070
26	253754,950	4518216,160	076	254333,460	4517896,130	0126	254431,330	4518252,810	0176	253781,980	4518790,010
27	253759,280	4518186,750	077	254356,140	4517902,350	0127	254424,800	4518260,580	0177	253780,170	4518800,740
28	253763,410	4518164,560	078	254373,220	4517907,940	0128	254413,930	4518266,800	0178	253776,810	4518808,850
29	253767,090	4518139,760	079	254377,880	4517908,250	0129	254403,050	4518275,180	0179	253770,690	4518819,410
30	253777,030	4518113,290	080	254392,440	4517912,500	0130	254390,790	4518279,020	0180	253763,030	4518827,610
31	253781,320	4518091,710	081	254393,750	4517911,980	0131	254379,750	4518281,710	0181	253755,570	4518838,790
32	253791,420	4518063,550	082	254394,480	4517910,810	0132	254362,660	4518284,510	0182	253749,670	4518854,330
33	253798,150	4518050,700	083	254395,330	4517909,380	0133	254345,580	4518285,440	0183	253738,170	4518883,530
34	253807,030	4518032,940	084	254395,870	4517909,120	0134	254330,040	4518285,440	0184	253725,810	4518911,150
35	253814,370	4518024,680	085	254396,470	4517909,180	0135	254318,710	4518283,920	0185	253720,770	4518926,410
36	253823,300	4518013,270	086	254397,130	4517909,350	0136	254306,160	4518282,850	0186	253709,590	4518957,790
37	253828,270	4518004,880	087	254397,830	4517909,760	0137	254293,610	4518282,090	0187	253692,006	4518977,294
38	253834,270	4517995,910	088	254399,390	4517912,800	0138	254277,530	4518279,850			
39	253840,010	4517988,870	089	254400,080	4517913,980	0139	254261,930	4518277,950			
40	253848,420	4517983,660	090	254402,470	4517916,230	0140	254250,910	4518279,180			
41	253866,640	4517973,560	091	254404,900	4517917,140	0141	254222,450	4518277,190			
42	253879,490	4517965,300	092	254407,120	4517920,010	0142	254208,370	4518281,010			
43	253895,070	4517955,480	093	254408,940	4517921,140	0143	254192,450	4518286,370			
44	253905,820	4517950,050	094	254412,060	4517924,480	0144	254176,540	4518292,650			
45	253918,680	4517943,980	095	254413,710	4517925,960	0145	254163,830	4518299,230			
46	253926,170	4517941,120	096	254415,710	4517926,870	0146	254137,970	4518319,120			
47	253933,590	4517937,770	097	254419,100	4517928,870	0147	254124,500	4518330,450			
48	253943,920	4517933,770	098	254421,310	4517930,720	0148	254101,550	4518353,400			
49	253954,170	4517930,250	099	254429,150	4517935,280	0149	254088,450	4518369,570			
50	253972,430	4517922,860	100	254440,370	4517939,740	0150	254069,990	4518387,970			





ΕΘΝΙΚΟ ΤΥΠΟΓΡΑΦΕΙΟ
 Για τεχνικούς λόγους στο σχεδιάγραμμα,
 από το ηλεκτρονικό αρχείο, έγινε
 σμίκρυνση κατά ποσοστό **39%**


0 10 20 40 60 80 100 120 140 160 180 200
 Meters

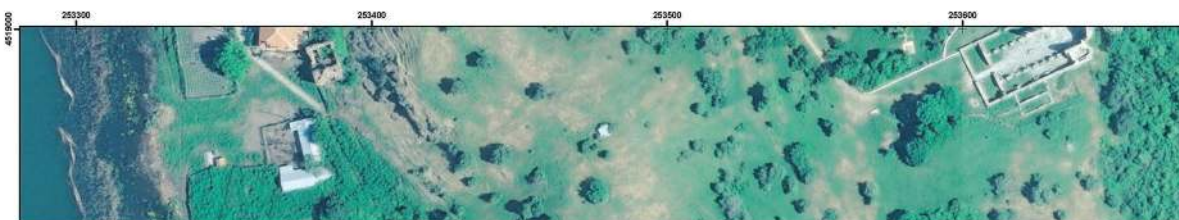



ΕΛΛΗΝΙΚΗ ΔΗΜΟΚΡΑΤΙΑ ΥΠΟΥΡΓΕΙΟ ΟΙΚΟΝΟΜΙΚΩΝ ΚΤΗΜΑΤΙΚΗ ΥΠΗΡΕΣΙΑ ΦΛΩΡΙΝΑΣ						
ΘΕΣΗ PLACE	ΔΗΜΟΣ ΠΡΕΣΠΩΝ Τ.Κ. ΑΓΙΟΥ ΑΧΙΛΛΕΙΟΥ	ΑΡΙΘΜΟΣ ΣΧΕΔΙΟΥ DRAWING No	T1	ΚΛΙΜΑΚΑ SCALE	1:1000	
ΘΕΜΑ TITLE	ΚΑΘΟΡΙΣΜΟΣ ΟΡΙΩΝ ΟΧΘΗΣ ΚΑΙ ΠΑΡΟΧΘΙΑΣ ΖΩΝΗΣ					
ΕΡΓΟ PROJECT	Τοπογραφική αποτύπωση Νήσου Αγίου Αχιλλείου για τον καθορισμό των ορίων της όχθης					
1	2018	ΑΡΧΙΚΗ ΕΚΔΟΣΗ				
CAD ΕΚΔΟΣΗ-VERSION	HAND ΗΜΕΡΙΑ DATE	ΠΕΡΙΓΡΑΦΗ DESCRIPTION		ΣΧΕΔΙΑΣΤΗΚΕ DRAWN	ΣΥΝΤΑΧΘΗΚΕ DESIGNED	ΕΛΕΓΧΘΗΚΕ CHECKED

ΑΠΟΣΠΑΣΜΑ ΧΑΡΤΗ Γ.Υ.Σ.
ΚΛΙΜΑΚΑ 1:50000

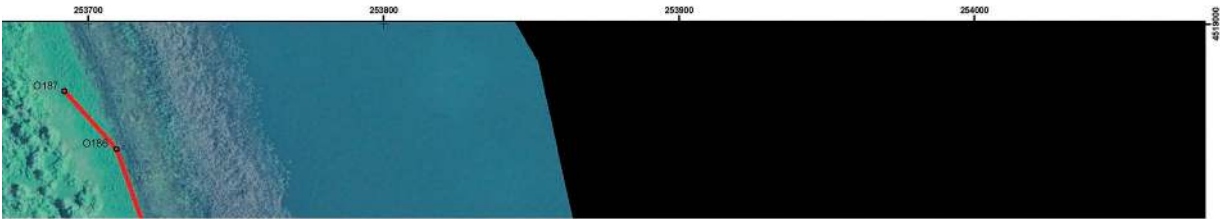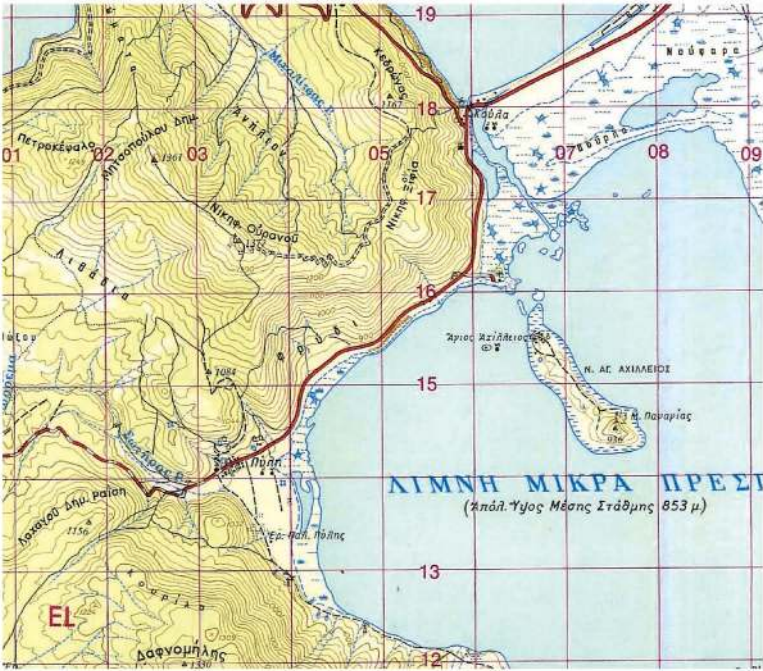

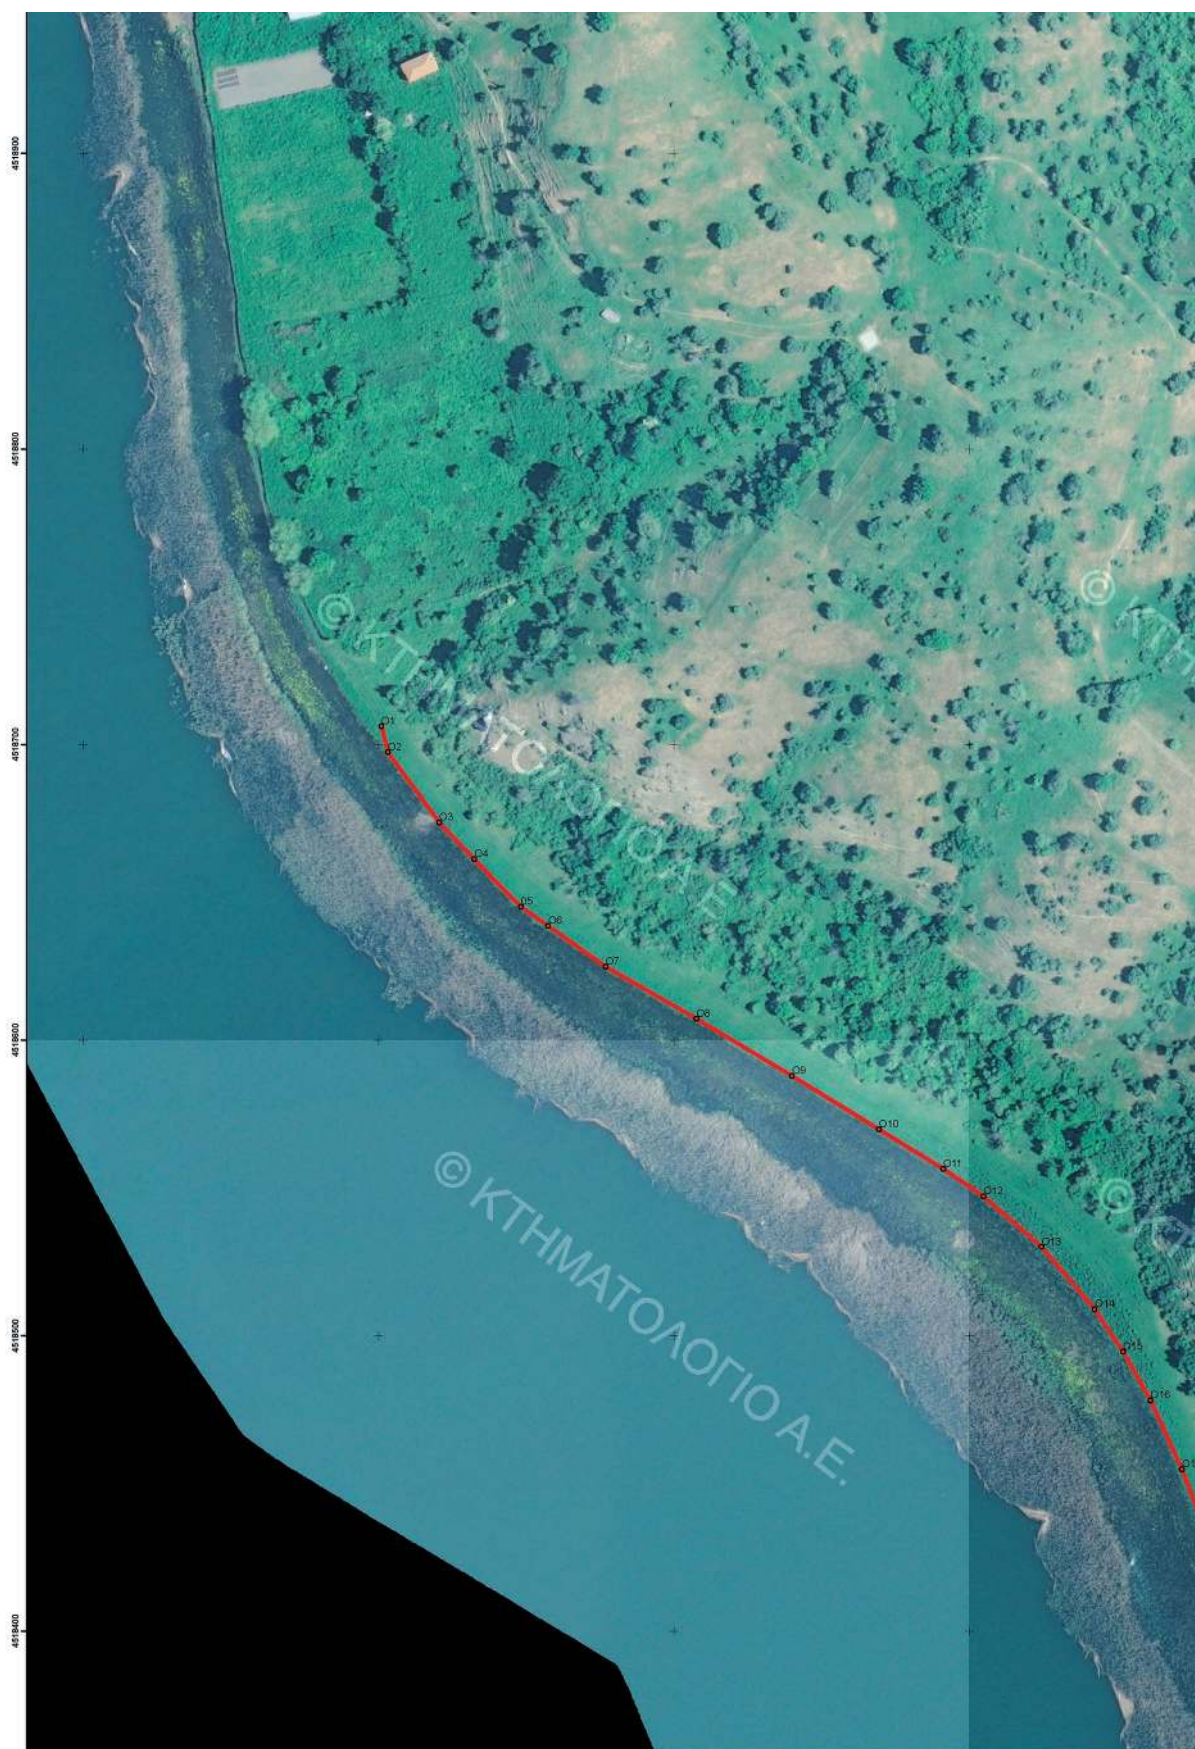

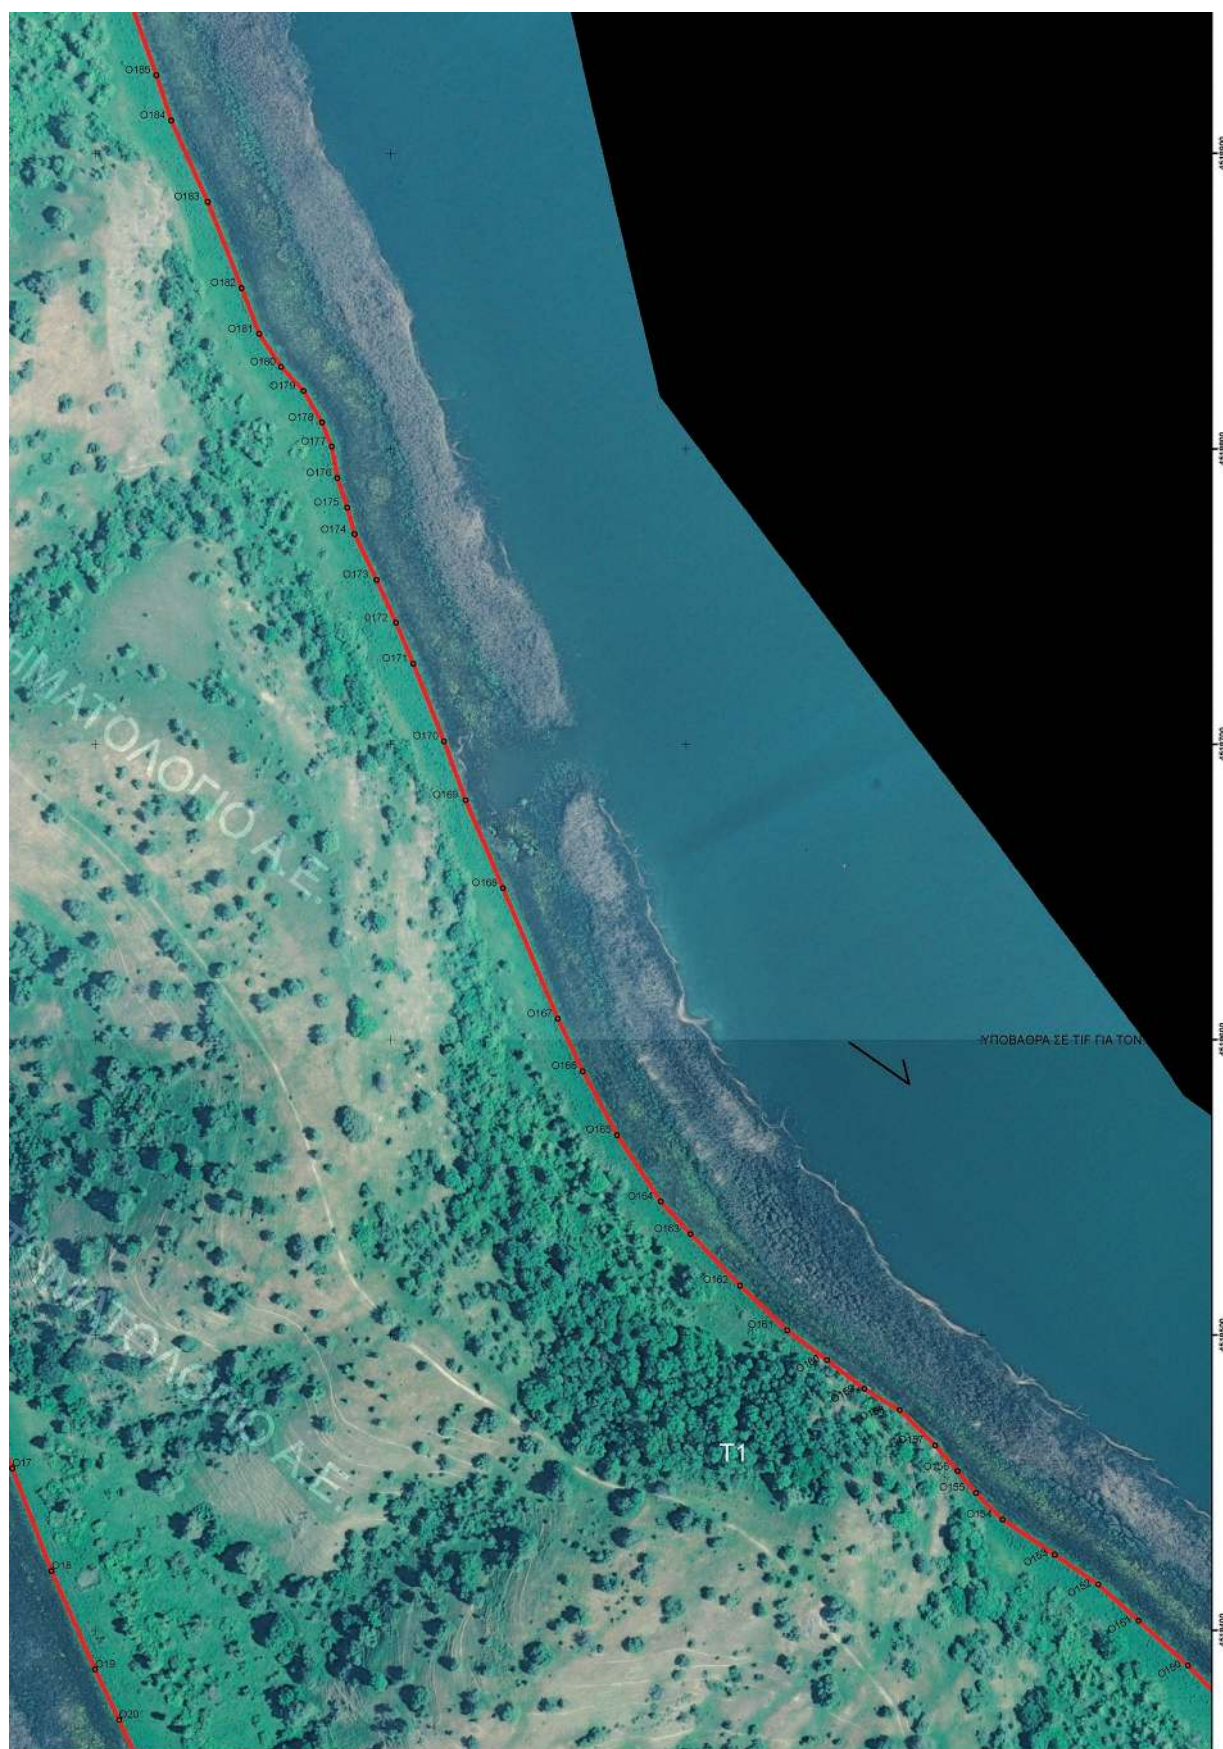

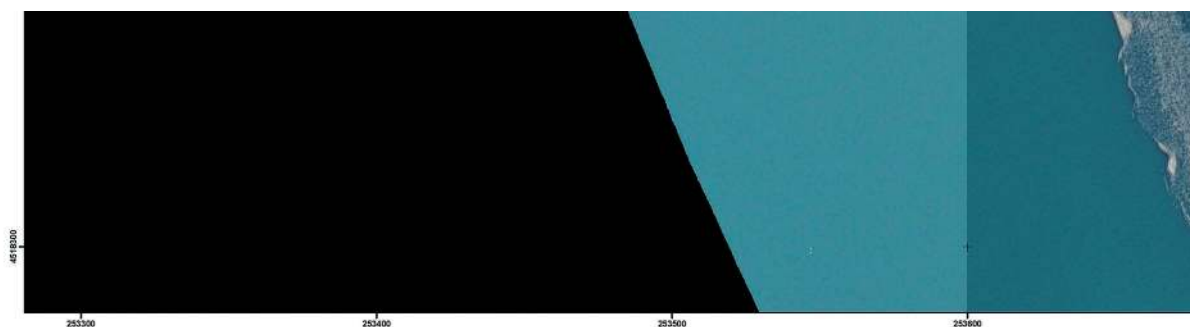

ΥΠΟΜΝΗΜΑ ΕΠΙΤΡΟΠΗΣ ΚΑΘΟΡΙΣΜΟΥ ΟΡΙΩΝ ΟΧΘΗΣ ΚΑΙ

1. Το παρόν τοπογραφικό διάγραμμα συνοδεύει την από ...7.../6.../2018 Έκθεση της Επιτροπής Καθορισμού ο Όχθης και Παρόχθιας Ζώνης στην περιοχή της όχθης της λίμνης Μικρής Πρέσπας στην Τ.Κ. Αγίου Αχιλλείου Δήμου Πρεσπών, Περιφερειακής Ενότητας Φλώρινας, Περιφέρειας Δυτικής Μακεδονίας (στην υπόλοιπη περιοχή που δεν είχε καθοριστεί όχθη και παρόχθια ζώνη).
2. Η οριογραμμή της Όχθης καθορίζεται με συνεχή κόκκινη πολυγωνική γραμμή με κορυφές Ο1 έως Ο187.
3. Στην πινακίδα Τ1 αποτυπώνονται οι κορυφές από Ο1 έως Ο24 και από Ο150 έως Ο187.
4. Η αποτύπωση της οριογραμμής της Όχθης έγινε πάνω στα υπόβαθρα που παράχθηκαν από την Κτηματολ. Α.Ε.
5. Ο καθορισμός Όχθης γίνεται πρώτη φορά.
6. Στο βόρειο και βορειοδυτικό τμήμα της νήσου, συνεχόμενα προς τις κορυφές Ο1 και Ο187, είχε ήδη προηΔιοικητική Πράξη Καθορισμού της οριογραμμής της Όχθης, η οποία δημοσιεύτηκε στο Φ.Ε.Κ. 364/13.8.2014 τ.λ

Φλώρινα , ...7.../6.../2018

Η ΕΠΙΤΡΟΠΗ

Ο Πρόεδρος Τα μέλη Ο Γραμματέας

ΛΙΑΤΣΑ ΑΓΓΕΛΙΚΗ

ΡΟΜΠΗΣ ΠΑΝΤΕΛΗΣ

1. ΛΙΝΑΡΑ ΖΑΧΑΡΟΥΛΑ


2. ΝΙΚΟΛΑΪΔΗΣ ΧΡΗΣΤΟΣ

3. ΠΑΠΑΓΙΑΝΝΑΚΗΣ ΜΙΧΑΗΛ

4. ΦΙΛΗΜΕΓΚΑ ΚΩΝΣΤΑΝΤΙΝΑ

5. ΓΡΑΜΜΑΤΙΚΟΥ ΣΟΥΛΤΑΝΑ

ΑΚΡΙΒΕΣ ΑΝΤΙΓΡΑΦΟ
Ο ΓΡΑΜΜΑΤΕΑΣ ΤΗΣ ΕΠΙΤΡΟΠΗΣ

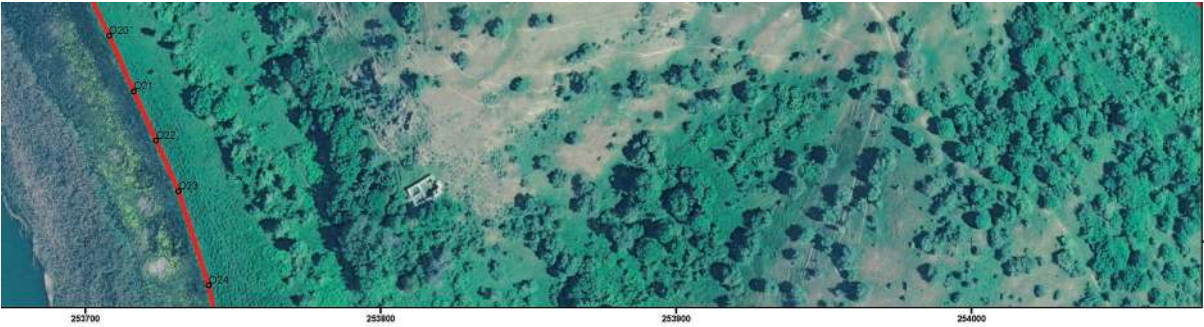

ορίων
ου του
γεριοχή

ΥΠΟΜΝΗΜΑ

•


ΚΟΡΥΦΕΣ ΟΡΙΟΓΡΑΜΜΗΣ ΟΧΘΗΣ

ΟΡΙΟΓΡΑΜΜΗ ΟΧΘΗΣ

τολόγιο

ηγηθεί
τ.Δ'

ΑΠΟΣΠΑΣΜΑ ΟΡΘΟΦΩΤΟΧΑΡΤΗ
ΚΤΗΜΑΤΟΛΟΓΙΟ Α.Ε.
ΚΛΙΜΑΚΑ 1:10000

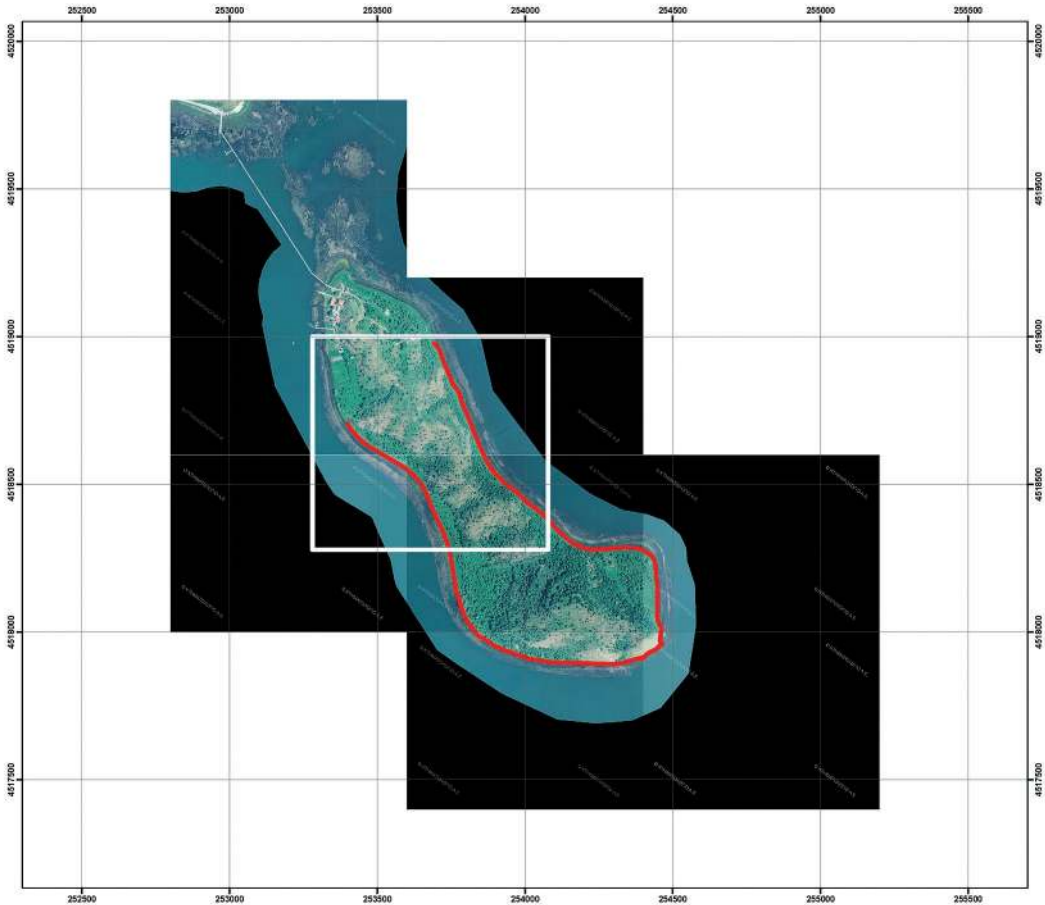

ΣΥΝΤΕΤΑΓΜΕΝΕΣ ΚΟΡΥΦΩΝ ΟΡΙΟΓΡΑΜΜΗΣ ΟΧΘΗΣ

α/α	E	N
01	253401,064	4518706,163
02	253403,320	4518697,290
03	253420,450	4518673,510
04	253432,450	4518661,080
05	253448,310	4518645,100
06	253457,500	4518638,670
07	253476,940	4518624,820
08	253507,680	4518607,200
09	253540,060	4518587,830
10	253569,460	4518569,730
11	253591,210	4518556,370
12	253604,880	4518547,050
13	253624,460	4518529,960
14	253642,480	4518508,830
15	253652,110	4518494,540
16	253661,430	4518478,080
17	253671,990	4518454,770
18	253685,350	4518419,970
19	253700,060	4518386,620
20	253708,170	4518369,470
21	253716,590	4518350,800
22	253724,080	4518334,120
23	253731,580	4518316,980
24	253741,900	4518285,130
25	253748,730	4518251,580
26	253754,950	4518216,160
27	253759,280	4518186,750
28	253763,410	4518164,560
29	253767,090	4518139,760
30	253777,030	4518113,290
31	253781,320	4518091,710
32	253791,420	4518063,550
33	253798,150	4518050,700
34	253807,030	4518032,940
35	253814,370	4518024,680
36	253823,300	4518013,270
37	253828,270	4518004,880
38	253834,270	4517995,910
39	253840,010	4517988,870
40	253848,420	4517983,660
41	253866,640	4517973,560
42	253879,490	4517965,300
43	253895,070	4517955,480
44	253905,820	4517950,050
45	253918,680	4517943,980
46	253926,170	4517941,120
47	253933,590	4517937,770
48	253943,920	4517933,770
49	253954,170	4517930,250
50	253972,430	4517922,860

α/α	E	N
051	253978,360	4517921,880
052	253984,050	4517921,270
053	253991,690	4517916,950
054	253999,850	4517914,760
055	254009,570	4517911,280
056	254021,510	4517908,370
057	254045,530	4517905,460
058	254066,880	4517901,110
059	254084,590	4517898,620
060	254101,370	4517898,000
061	254116,360	4517895,090
062	254133,370	4517896,140
063	254151,080	4517896,450
064	254168,490	4517894,920
065	254183,700	4517894,890
066	254203,590	4517893,960
067	254211,250	4517894,660
068	254232,480	4517892,720
069	254255,920	4517893,360
070	254266,120	4517893,360
071	254273,710	4517891,380
072	254286,110	4517891,380
073	254293,860	4517891,840
074	254317,610	4517893,790
075	254319,650	4517893,830
076	254333,460	4517896,130
077	254356,140	4517902,350
078	254373,220	4517907,940
079	254377,880	4517908,250
080	254392,440	4517912,500
081	254393,750	4517911,980
082	254394,480	4517910,810
083	254395,330	4517909,380
084	254395,870	4517909,120
085	254396,470	4517909,180
086	254397,130	4517909,350
087	254397,830	4517909,760
088	254399,390	4517912,800
089	254400,080	4517913,980
090	254402,470	4517916,230
091	254404,900	4517917,140
092	254407,120	4517920,010
093	254408,940	4517921,140
094	254412,060	4517924,480
095	254413,710	4517925,960
096	254415,710	4517926,870
097	254419,100	4517928,870
098	254421,310	4517930,720
099	254429,150	4517935,280
100	254440,370	4517939,740


α/α	E	N
101	254446,860	4517944,290
102	254454,980	4517953,230
103	254458,980	4517956,720
104	254463,950	4517958,580
105	254464,940	4517960,420
106	254460,090	4517963,310
107	254458,210	4517967,150
108	254456,490	4517973,500
109	254458,980	4517987,790
110	254461,770	4518006,120
111	254462,390	4518017,300
112	254459,910	4518020,410
113	254454,320	4518027,250
114	254449,660	4518039,680
115	254447,140	4518055,260
116	254448,410	4518075,410
117	254448,410	4518097,150
118	254448,410	4518116,110
119	254449,180	4518129,680
120	254447,870	4518150,320
121	254446,640	4518165,770
122	254444,380	4518186,950
123	254443,280	4518204,800
124	254441,580	4518226,400
125	254437,540	4518242,560
126	254431,330	4518252,810
127	254424,800	4518260,580
128	254413,930	4518266,800
129	254403,050	4518275,180
130	254390,790	4518279,020
131	254379,750	4518281,710
132	254362,660	4518284,510
133	254345,580	4518285,440
134	254330,040	4518285,440
135	254318,710	4518283,920
136	254306,160	4518282,850
137	254293,610	4518282,090
138	254277,530	4518279,850
139	254261,930	4518277,950
140	254250,910	4518279,180
141	254222,450	4518277,190
142	254208,370	4518281,010
143	254192,450	4518286,370
144	254176,540	4518292,650
145	254163,830	4518299,230
146	254137,970	4518319,120
147	254124,500	4518330,450
148	254101,550	4518353,400
149	254088,450	4518369,570
150	254069,990	4518387,970

α/α	E	N
151	254053,290	4518403,080
152	254039,660	4518415,410
153	254024,940	4518425,560
154	254007,230	4518437,370
155	253998,220	4518446,380
156	253992,010	4518453,840
157	253984,480	4518462,520
158	253972,390	4518474,460
159	253960,450	4518481,650
160	253947,750	4518491,440
161	253934,280	4518501,550
162	253918,370	4518516,600
163	253901,600	4518534,000
164	253891,580	4518545,010
165	253876,740	4518567,550
166	253865,110	4518589,240
167	253856,690	4518606,990
168	253838,170	4518651,220
169	253825,470	4518680,910
170	253818,130	4518700,800
171	253807,720	4518727,130
172	253801,910	4518741,050
173	253795,320	4518755,590
174	253787,880	4518771,060
175	253785,400	4518780,070
176	253781,980	4518790,010
177	253780,170	4518800,740
178	253776,810	4518808,850
179	253770,690	4518819,410
180	253763,030	4518827,610
181	253755,570	4518838,790
182	253749,670	4518854,330
183	253738,170	4518883,530
184	253725,810	4518911,150
185	253720,770	4518926,410
186	253709,590	4518957,790
187	253692,006	4518977,294




ΕΘΝΙΚΟ ΤΥΠΟΓΡΑΦΕΙΟ
Για τεχνικούς λόγους στο σχεδιάγραμμα,
από το ηλεκτρονικό αρχείο, έγινε
σμίκρυνση κατά ποσοστό **39%**

0 10 20 40 60 80 100 120 140 160 180 200
Meters

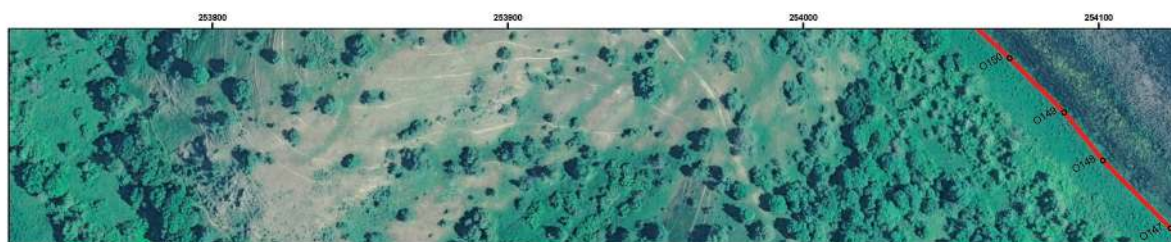


ΕΛΛΗΝΙΚΗ ΔΗΜΟΚΡΑΤΙΑ ΥΠΟΥΡΓΕΙΟ ΟΙΚΟΝΟΜΙΚΩΝ ΚΤΗΜΑΤΙΚΗ ΥΠΗΡΕΣΙΑ ΦΛΩΡΙΝΑΣ						
ΘΕΣΗ PLACE	ΔΗΜΟΣ ΠΡΕΣΠΩΝ Τ.Κ. ΑΠΟΥ ΑΧΙΛΛΕΙΟΥ		ΑΡΙΘΜΟΣ ΣΧΕΔΙΟΥ DRAWING No	T2	ΚΛΙΜΑΚΑ SCALE	1:1000
ΘΕΜΑ TITLE	ΚΑΘΟΡΙΣΜΟΣ ΟΡΙΩΝ ΟΧΘΗΣ ΚΑΙ ΠΑΡΟΧΘΙΑΣ ΖΩΝΗΣ					
ΕΡΓΟ PROJECT	Τοπογραφική αποτύπωση Νήσου Αγίου Αχιλλείου για τον καθορισμό των ορίων της όχθης					
1		2018	ΑΡΧΙΚΗ ΕΚΔΟΣΗ			
CAD	HAND	ΗΜΕΡΙΑ DATE	ΠΕΡΙΓΡΑΦΗ DESCRIPTION	ΣΧΕΔΙΑΣΤΗΚΕ DRAWN	ΣΥΝΤΑΧΘΗΚΕ DESIGNED	ΕΛΕΓΧΘΗΚΕ CHECKED
ΕΚΔΟΣΗ-VERSION						

ΑΠΟΣΠΑΣΜΑ ΧΑΡΤΗ Γ.Υ.Σ.
ΚΛΙΜΑΚΑ 1:50000

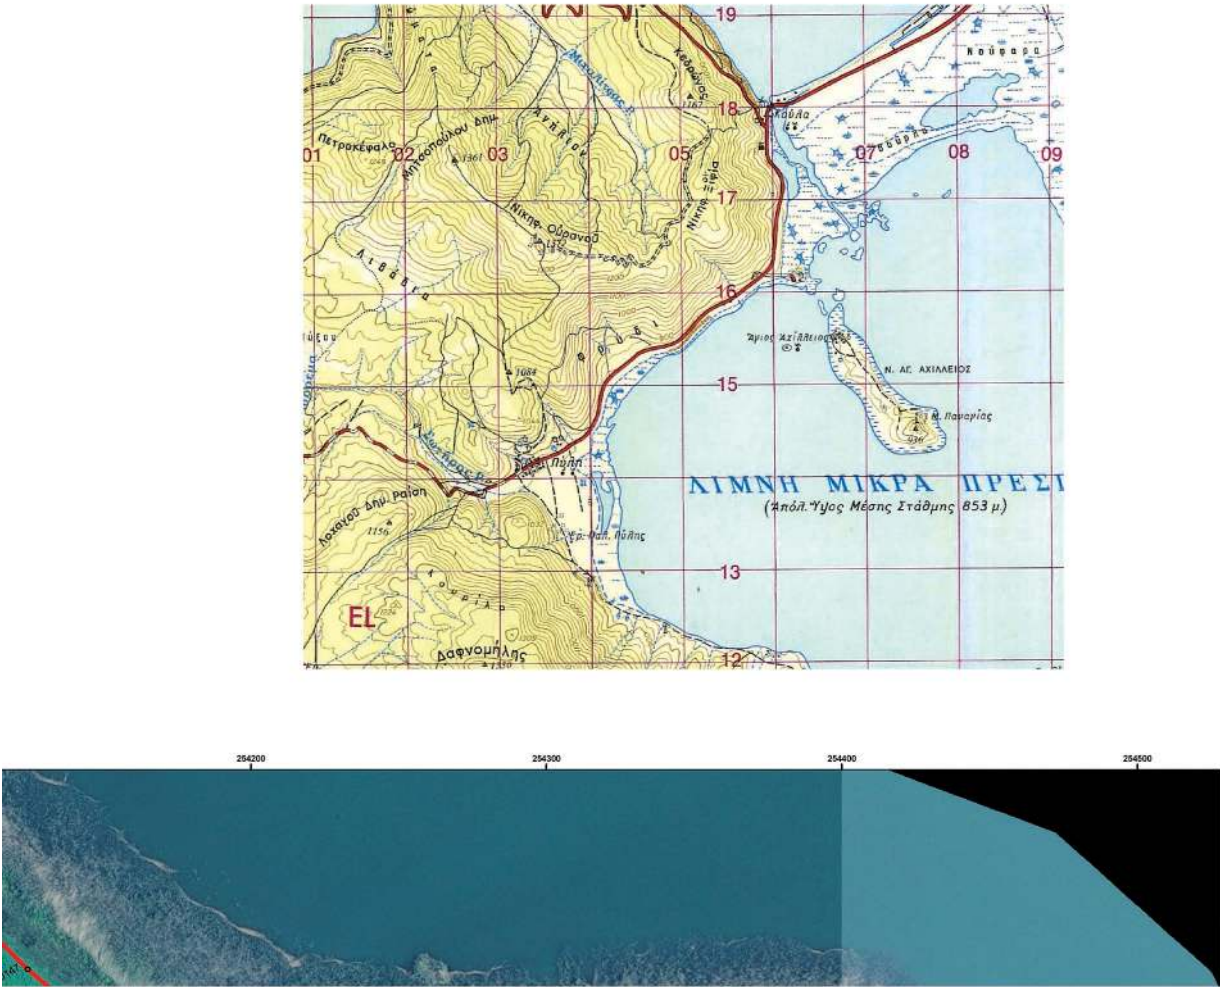





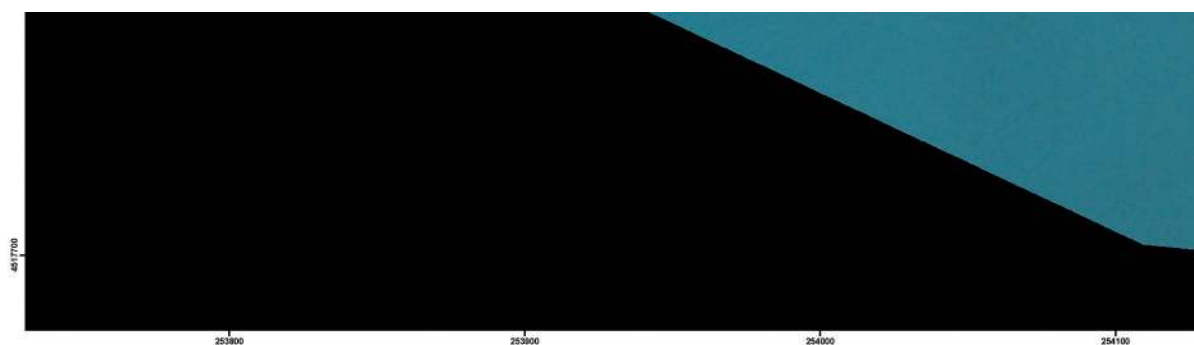

ΥΠΟΜΝΗΜΑ ΕΠΙΤΡΟΠΗΣ ΚΑΘΟΡΙΣΜΟΥ ΟΡΙΩΝ ΟΧΘΗΣ ΚΑΙ

1. Το παρόν τοπογραφικό διάγραμμα συνοδεύει την από ...7../...6../2018 Έκθεση της Επιτροπής Καθορισμού ο Όχθης και Παρόχθιας Ζώνης στην περιοχή της όχθης της λίμνης Μικρής Πρέσπας στην Τ.Κ. Αγίου Αχιλλείου Δήμου Πρεσπών, Περιφερειακής Ενότητας Φλώρινας, Περιφέρειας Δυτικής Μακεδονίας (στην υπόλοιπη περιοχή που δεν είχε καθοριστεί όχθη και παρόχθια ζώνη).
2. Η οριογραμμή της Όχθης καθορίζεται με συνεχή κόκκινη πολυγωνική γραμμή με κορυφές Ο1 έως Ο187.
3. Στην πινακίδα Τ2 αποτυπώνονται οι κορυφές από Ο24 έως Ο150.
4. Η αποτύπωση της οριογραμμής της Όχθης έγινε πάνω στα υπόβαθρα που παράχθηκαν από την Κτηματολ. Α.Ε.
5. Ο καθορισμός Όχθης γίνεται πρώτη φορά.
6. Στο βόρειο και βορειοδυτικό τμήμα της νήσου, συνεχόμενα προς τις κορυφές Ο1 και Ο187, είχε ήδη προηγουμένη Διοικητική Πράξη Καθορισμού της οριογραμμής της Όχθης, η οποία δημοσιεύτηκε στο Φ.Ε.Κ. 364/13.8.2014 τ.Λ

Φλώρινα , ...7../...6../2018

Η ΕΠΙΤΡΟΠΗ

Ο Πρόεδρος Τα μέλη Ο Γραμματέας

ΛΙΑΤΣΑ ΑΓΓΕΛΙΚΗ

ΡΟΜΠΗΣ ΠΑΝΤΕΛΗΣ

1. ΛΙΝΑΡΑ ΖΑΧΑΡΟΥΛΑ


ΑΚΡΙΒΕΣ ΑΝΤΙΓΡΑΦΟ
Ο ΓΡΑΜΜΑΤΕΑΣ ΤΗΣ ΕΠΙΤΡΟΠΗΣ

2. ΝΙΚΟΛΑΪΔΗΣ ΧΡΗΣΤΟΣ

3. ΠΑΠΑΓΙΑΝΝΑΚΗΣ ΜΙΧΑΗΛ

4. ΦΙΛΗΜΕΓΚΑ ΚΩΝΣΤΑΝΤΙΝΑ

5. ΓΡΑΜΜΑΤΙΚΟΥ ΣΟΥΛΑΝΑ

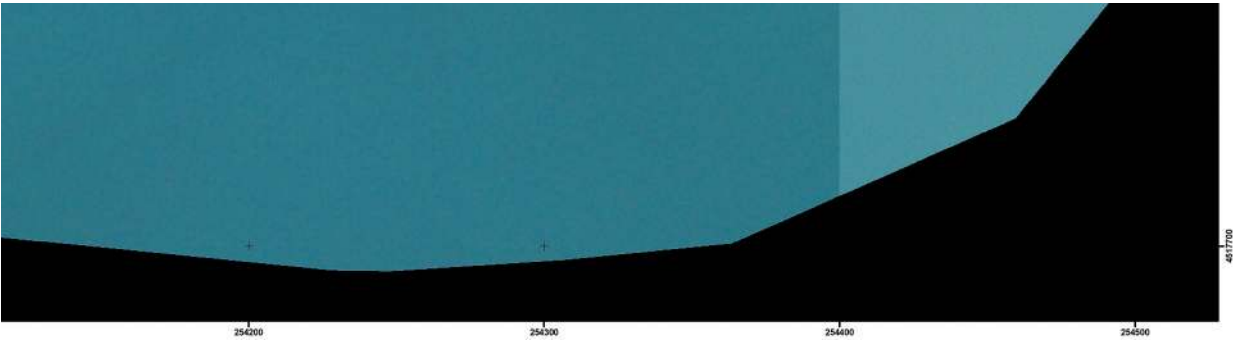

ύ ορίων
είου του
περιοχή

ΥΠΟΜΝΗΜΑ


- ΚΟΡΥΦΕΣ ΟΡΙΟΓΡΑΜΜΗΣ ΟΧΘΗΣ

ΟΡΙΟΓΡΑΜΜΗ ΟΧΘΗΣ

ατολόγιο

ροηγηθεί
† τ.Δ´

**ΑΠΟΣΠΑΣΜΑ ΟΡΘΟΦΩΤΟΧΑΡΤΗ
ΚΤΗΜΑΤΟΛΟΓΙΟ Α.Ε.
ΚΛΙΜΑΚΑ 1:10000**

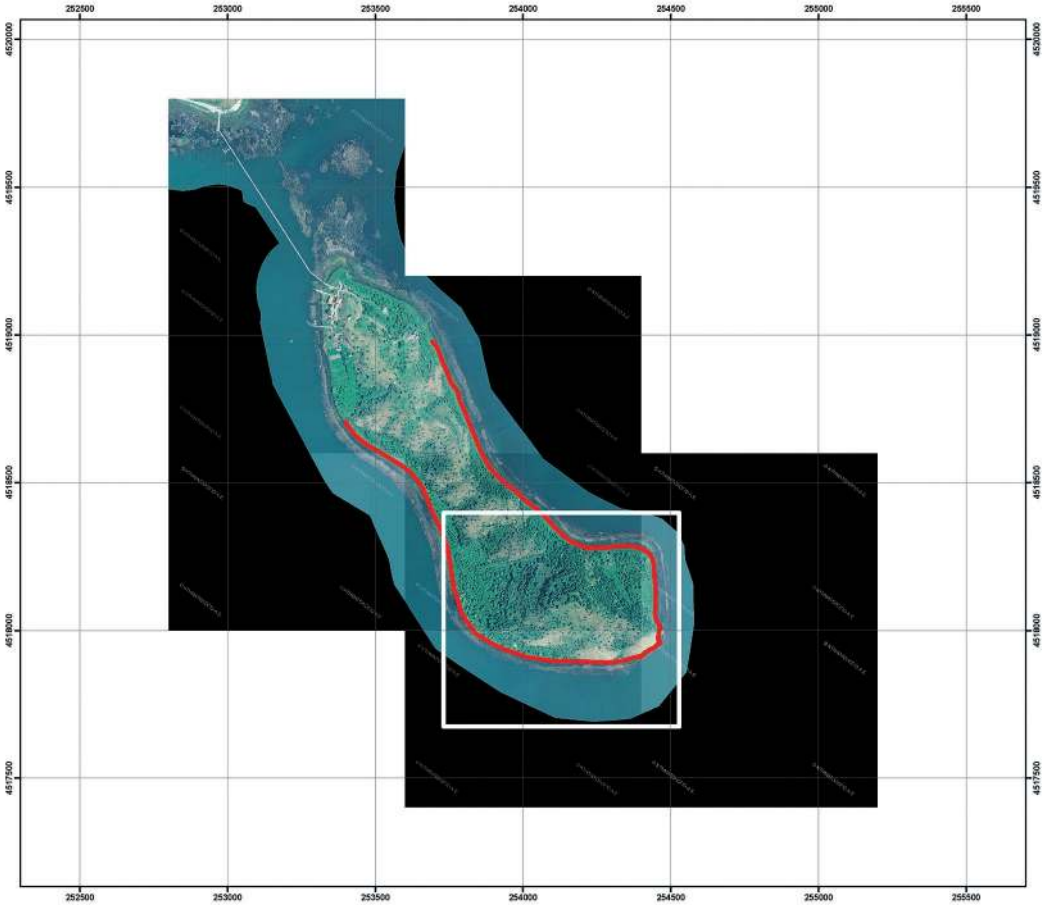



ΕΘΝΙΚΟ ΤΥΠΟΓΡΑΦΕΙΟ

Το Εθνικό Τυπογραφείο αποτελεί δημόσια υπηρεσία υπαγόμενη στο Υπουργείο Διοικητικής Ανασυγκρότησης και έχει την ευθύνη τόσο για τη σύνταξη, διαχείριση, εκτύπωση και κυκλοφορία των Φύλλων της Εφημερίδας της Κυβερνήσεως (ΦΕΚ), όσο και για την κάλυψη των εκτυπωτικών - εκδοτικών αναγκών του δημοσίου και του ευρύτερου δημόσιου τομέα (ν. 3469/2006/Α' 131 και π.δ. 29/2018/Α' 58).

1. ΦΥΛΛΟ ΤΗΣ ΕΦΗΜΕΡΙΔΑΣ ΤΗΣ ΚΥΒΕΡΝΗΣΕΩΣ (ΦΕΚ)

- Τα **ΦΕΚ σε ηλεκτρονική μορφή** διατίθενται δωρεάν στο **www.et.gr**, την επίσημη ιστοσελίδα του Εθνικού Τυπογραφείου. Όσα ΦΕΚ δεν έχουν ψηφιοποιηθεί και καταχωριστεί στην ανωτέρω ιστοσελίδα, ψηφιοποιούνται και αποστέλλονται επίσης δωρεάν με την υποβολή αίτησης, για την οποία αρκεί η συμπλήρωση των αναγκαίων στοιχείων σε ειδική φόρμα στον ιστότοπο **www.et.gr**.

- Τα **ΦΕΚ σε έντυπη μορφή** διατίθενται σε μεμονωμένα φύλλα είτε απευθείας από το Τμήμα Πωλήσεων και Συνδρομητών, είτε ταχυδρομικά με την αποστολή αιτήματος παραγγελίας μέσω των ΚΕΠ, είτε με ετήσια συνδρομή μέσω του Τμήματος Πωλήσεων και Συνδρομητών. Το κόστος ενός ασπρόμαυρου ΦΕΚ από 1 έως 16 σελίδες είναι 1,00 €, αλλά για κάθε επιπλέον οκτασέλιδο (ή μέρος αυτού) προσαυξάνεται κατά 0,20 €. Το κόστος ενός έγχρωμου ΦΕΚ από 1 έως 16 σελίδες είναι 1,50 €, αλλά για κάθε επιπλέον οκτασέλιδο (ή μέρος αυτού) προσαυξάνεται κατά 0,30 €. Το τεύχος Α.Σ.Ε.Π. διατίθεται δωρεάν.

• Τρόποι αποστολής κειμένων προς δημοσίευση:

Α. Τα κείμενα προς δημοσίευση στο ΦΕΚ, από τις υπηρεσίες και τους φορείς του δημοσίου, αποστέλλονται ηλεκτρονικά στη διεύθυνση **webmaster.et@et.gr** με χρήση προηγμένης ψηφιακής υπογραφής και χρονοσήμανσης.

Β. Κατ' εξαίρεση, όσοι πολίτες δεν διαθέτουν προηγμένη ψηφιακή υπογραφή μπορούν είτε να αποστέλλουν ταχυδρομικά, είτε να καταθέτουν με εκπρόσωπό τους κείμενα προς δημοσίευση εκτυπωμένα σε χαρτί στο Τμήμα Παραλαβής και Καταχώρισης Δημοσιευμάτων.

- Πληροφορίες, σχετικά με την αποστολή/κατάθεση εγγράφων προς δημοσίευση, την ημερήσια κυκλοφορία των Φ.Ε.Κ., με την πώληση των τευχών και με τους ισχύοντες τιμοκαταλόγους για όλες τις υπηρεσίες μας, περιλαμβάνονται στον ιστότοπο (**www.et.gr**). Επίσης μέσω του ιστότοπου δίδονται πληροφορίες σχετικά με την πορεία δημοσίευσης των εγγράφων, με βάση τον Κωδικό Αριθμό Δημοσιεύματος (ΚΑΔ). Πρόκειται για τον αριθμό που εκδίδει το Εθνικό Τυπογραφείο για όλα τα κείμενα που πληρούν τις προϋποθέσεις δημοσίευσης.

2. ΕΚΤΥΠΩΤΙΚΕΣ - ΕΚΔΟΤΙΚΕΣ ΑΝΑΓΚΕΣ ΤΟΥ ΔΗΜΟΣΙΟΥ

Το Εθνικό Τυπογραφείο ανταποκρινόμενο σε αιτήματα υπηρεσιών και φορέων του δημοσίου αναλαμβάνει να σχεδιάσει και να εκτυπώσει έντυπα, φυλλάδια, βιβλία, αφίσες, μπλοκ, μηχανογραφικά έντυπα, φακέλους για κάθε χρήση, κ.ά.

Επίσης σχεδιάζει ψηφιακές εκδόσεις, λογότυπα και παράγει οπτικοακουστικό υλικό.

Ταχυδρομική Διεύθυνση: Καποδιστρίου 34, τ.κ. 10432, Αθήνα

ΤΗΛΕΦΩΝΙΚΟ ΚΕΝΤΡΟ: 210 5279000 - fax: 210 5279054

ΕΞΥΠΗΡΕΤΗΣΗ ΚΟΙΝΟΥ

Πωλήσεις - Συνδρομές: (Ισόγειο, τηλ. 210 5279178 - 180)

Πληροφορίες: (Ισόγειο, Γρ. 3 και τηλεφ. κέντρο 210 5279000)

Παραλαβή Δημ. Ύλης: (Ισόγειο, τηλ. 210 5279167, 210 5279139)

Ωράριο για το κοινό: Δευτέρα ως Παρασκευή: 8:00 - 13:30

Ιστότοπος: **www.et.gr**

Πληροφορίες σχετικά με την λειτουργία του ιστότοπου: **helpdesk.et@et.gr**

Αποστολή ψηφιακά υπογεγραμμένων εγγράφων προς δημοσίευση στο ΦΕΚ: **webmaster.et@et.gr**

Πληροφορίες για γενικό πρωτόκολλο και αλληλογραφία: **grammateia@et.gr**

Πείτε μας τη γνώμη σας,

για να βελτιώσουμε τις υπηρεσίες μας, συμπληρώνοντας την ειδική φόρμα στον ιστότόπό μας.

