



ΕΦΗΜΕΡΙΔΑ ΤΗΣ ΚΥΒΕΡΝΗΣΕΩΣ ΤΗΣ ΕΛΛΗΝΙΚΗΣ ΔΗΜΟΚΡΑΤΙΑΣ

21 Σεπτεμβρίου 2018

ΤΕΥΧΟΣ ΤΕΤΑΡΤΟ

Αρ. Φύλλου 374

ΠΕΡΙΕΧΟΜΕΝΑ

ΑΠΟΦΑΣΕΙΣ

- 1 Κήρυξη ως αναδασωτέας δημόσιας έκτασης δασικού χαρακτήρα, εμβαδού οκτακοσίων είκοσι δύο τετραγωνικών μέτρων και τριάντα έξι εκατοστών (822,36 τ.μ.), στη θέση «Μπαϊρία» Τ.Κ. Εράτουρας του Δήμου Βοΐου, Π.Ε. Κοζάνης.
- 2 Επανακαθορισμός οριογραμμών αιγιαλού παραλίας και παλαιού αιγιαλού στην παραλιακή περιοχή «ΠΑΡΑΛΙΑ ΣΧΙΝΩΝ» της Τ.Κ. Σχίνων του Δήμου Ζαχάρως, Π.Ε. Ηλείας.

ΑΠΟΦΑΣΕΙΣ

Αριθμ. 105171

(1)

Κήρυξη ως αναδασωτέας δημόσιας έκτασης δασικού χαρακτήρα, εμβαδού οκτακοσίων είκοσι δύο τετραγωνικών μέτρων και τριάντα έξι εκατοστών (822,36 τ.μ.), στη θέση «Μπαϊρία» Τ.Κ. Εράτουρας του Δήμου Βοΐου, Π.Ε. Κοζάνης.

Ο ΣΥΝΤΟΝΙΣΤΗΣ

ΑΠΟΚΕΝΤΡΩΜΕΝΗΣ ΔΙΟΙΚΗΣΗΣ

ΗΠΕΙΡΟΥ - ΔΥΤΙΚΗΣ ΜΑΚΕΔΟΝΙΑΣ

Έχοντας υπόψη:

1. Τις διατάξεις:

α) Του άρθρ. 1 του ν. 2503/1997 «Διοίκηση, οργάνωση, στελέχωση της Περιφέρειας, ρύθμιση θεμάτων για την Τοπική Αυτοδιοίκηση και άλλες διατάξεις».

β) Του άρθρ. 280 του ν. 3852/2010 (ΦΕΚ 87/Α'/7.6.2010) «Νέα Αρχιτεκτονική της Αυτοδιοίκησης και της Αποκεντρωμένης Διοίκησης - Πρόγραμμα Καλλικράτης».

γ) Του π.δ. 141/27.12.2010 (ΦΕΚ 234/Α'/27.12.2010) «Οργανισμός της Αποκεντρωμένης Διοίκησης Ηπείρου - Δυτ. Μακεδονίας», όπως τροποποιήθηκε με το άρθρο 92 του ν. 4446/2016 (ΦΕΚ 240/Α'/22.12.2016) «Πτωχευτικός Κώδικας, Διοικητική Δικαιοσύνη, Τέλη Παράβολα, Οικειοθελής αποκάλυψη φορολογητέας ύλης παρελθόντων ετών, Ηλεκτρονικές συναλλαγές, Τροποποιήσεις του ν. 4270/2014 και λοιπές διατάξεις».

δ) Του ν. 2647/1998 (ΦΕΚ 237 Α') «Μεταβίβαση αρμοδιοτήτων στις Περιφέρειες και την Αυτοδιοίκηση και άλλες διατάξεις».

ε) Τις διατάξεις παρ. 1 άρθρ. 28 του ν. 4325/2015 «Εκδημοκρατισμός της Διοίκησης - Καταπολέμηση Γραφειοκρατίας και Ηλεκτρονική Διακυβέρνηση, Αποκατάσταση αδικιών και άλλες διατάξεις».

στ) Την με αριθμ. 272961/26.4.1982 κοινή υπουργική απόφαση του Υπ. Προεδρίας και Γεωργίας περί «αναμόρφωσης συλλογικών οργάνων γνωμοδοτικής και αποφασιστικής αρμοδιότητας του Υπ. Γεωργίας», όπως τροποποιήθηκε και συμπληρώθηκε με την αριθμ. 347624/21.10.1982 κοινή υπουργική απόφαση (ΦΕΚ 841/τ.Β').

ζ) Των άρθρων 24 παρ. 1 και 117 παρ. 3 του Συντάγματος της Ελλάδας.

η) Του ν. 998/1979 «Περί προστασίας δασών και δασικών εν γένει εκτάσεων της χώρας» και συγκεκριμένα τις διατάξεις των άρθρων 37, 38 παρ. 1 και 41 παρ. 1 και 3 όπως ισχύει σήμερα.

2. Τις υπ' αριθμ. 160417/1180/8.7.1980 και 182447/3049/24.9.1980 διαταγές του Υπουργείου Γεωργίας.

3. Την αριθμ. 13912/15.5.2017 απόφαση του Υπουργού Εσωτερικών (ΦΕΚ 250/τ. Υ.Ο.Δ.Δ./26.5.2017) με την οποία διορίστηκε Συντονιστής της Αποκεντρωμένης Διοίκησης Ηπείρου - Δυτικής Μακεδονίας ο Μιχαλάκης Βασιλείος του Πολυκάρπου.

4. Την αριθμ. 82395/1.6.2018 (ΦΕΚ 2352/τ.Β'/20.6.2018 απόφαση Συντονιστή Αποκεντρωμένης Διοίκησης Ηπείρου - Δυτικής Μακεδονίας (περί μεταβίβασης αρμοδιοτήτων και παροχή εξουσιοδότησης υπογραφής κ.λπ).

5. Την υπ' αριθμ. 102400/4.7.2018 αναφορά της Δ/νσης Δασών Κοζάνης, με την οποία προτείνεται η κήρυξη, ως αναδασωτέας, της αναφερομένης στο θέμα έκτασης.

6. Την σύμφωνη γνώμη της Δ/νσης Συντονισμού και Επιθεώρησης Δασών, αποφασίζουμε:

Κηρύσσουμε ως αναδασωτέα, με σκοπό να επανέλθει στην προτέρα της κατάσταση με φυσική ή τεχνητή αναδάσωση, δημόσια έκταση δασικού χαρακτήρα, εμβαδού οκτακοσίων είκοσι δύο τετραγωνικών μέτρων και τριάντα έξι εκατοστών (822,36 τ.μ.), στη θέση «Μπαϊρία» Τ.Κ. Εράτουρας του Δήμου Βοΐου, Π.Ε. Κοζάνης, με σκοπό τη διατήρηση του δασικού χαρακτήρα.

Η έκταση απεικονίζεται στο συνημμένο τοπογραφικό διάγραμμα, της δασολόγου Σάμιου - Σάμ Γεώργιου υπαλλήλου του Δασαρχείου Τσοτυλίου, με κλίμακα 1:1000 το οποίο αποτελεί αναπόσπαστο μέρος της παρούσας απόφασης με στοιχεία Α,Β,Γ,Δ,Ε,Α και όρια ως εξής:

Βόρεια: Αγροτική οδός και δασικού χαρακτήρα έκταση.

Νότια: Δασικού χαρακτήρα έκταση.

Ανατολικά: Δασικού χαρακτήρα έκταση.

Δυτικά: Δασικού χαρακτήρα έκταση.


Η ανωτέρω έκταση που εκχερσώθηκε, είναι καταγεγραμμένη ως ΔΑ χωρίς επιπλέον διάκριση στο προσωρινό αναρτημένο χάρτη.

Με την απόφαση αυτή δεν προκαλείται δαπάνη σε βάρος του κρατικού προϋπολογισμού.

Η απόφαση αυτή να δημοσιευθεί στην Εφημερίδα της Κυβερνήσεως.

Ιωάννινα, 10 Ιουλίου 2018

Με εντολή Συντονιστή
Αποκεντρωμένης Διοίκησης
Ο Διευθυντής Δασών
και Αγροτικών Υποθέσεων
ΝΙΚΟΛΑΟΣ ΠΑΠΑΕΥΘΥΜΙΟΥ

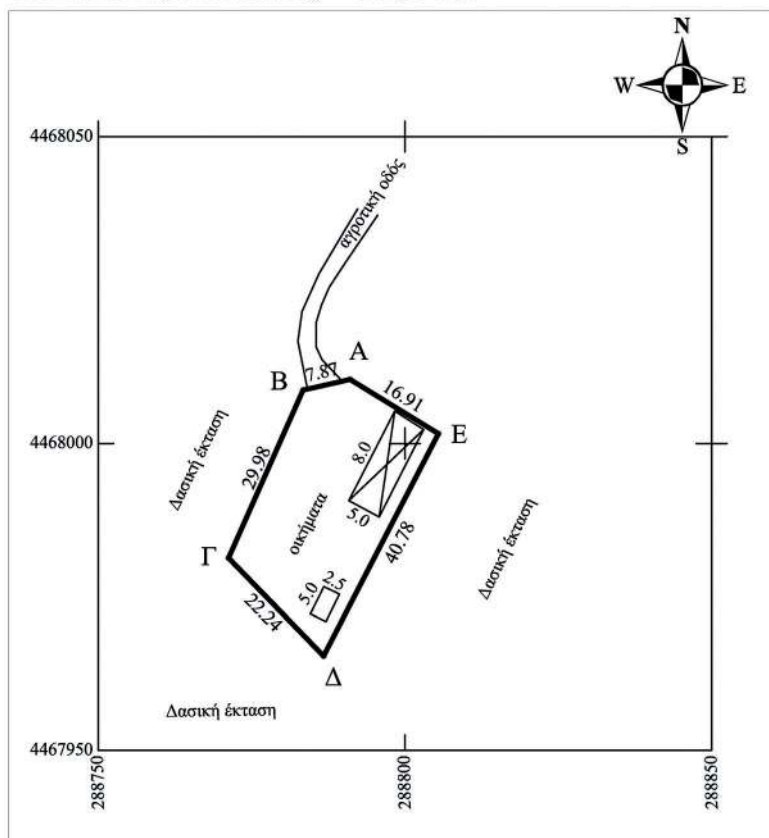ΤΟΠΟΓΡΑΦΙΚΟ ΔΙΑΓΡΑΜΜΑ**ΔΑΣΙΚΗΣ ΕΚΤΑΣΗΣ****ΠΕΡΙ ΚΥΡΗΣΗΣ ΤΟΥ ΩΣ ΑΝΑΔΑΣΩΤΕΑΣ ΕΚΤΑΣΗΣ ΛΟΓΩ ΕΚΧΕΡΣΩΣΗΣ****ΘΕΣΗ: "ΜΠΑΪΡΙΑ" Τ.Κ. ΕΡΑΤΥΡΑΣ ΔΗΜΟΣ: ΒΟΪΟΥ****ΕΜΒΑΔΟΝ (αναδασωτέας) = 822,36 τ.μ.**

Προβολικό Σύστημα ΕΓΣΑ '87

Πίνακας Συντεταγμένων των κορυφών του Α,Β,Γ.....
Εμβαδόν τεμαχίου = 822.36 τ.μ. - Περίμετρος = 117.78 μ.

α/α	X	Y	Αποστάσεις
A	288791.058	4468010.452	---
B	288783.386	4468008.719	A - B: 7.87
Γ	288771.253	4467981.303	B - Γ: 29.98
Δ	288786.759	4467965.357	Γ - Δ: 22.24
Ε	288805.462	4468001.598	Δ - Ε: 40.78
A	288791.058	4468010.452	E - A: 16.91

ΕΘΝΙΚΟ ΤΥΠΟΓΡΑΦΕΙΟ

Για τεχνικούς λόγους στο σχεδιάγραμμα,
από το ηλεκτρονικό αρχείο, έγινε
σμίκρυνση κατά ποσοστό **81%**

Κλίμακα 1:1.000

ΧΑΡΤΗΣ ΓΕΝΙΚΟΥ ΠΡΟΣΑΝΑΤΟΛΙΣΜΟΥ
Φ.Χ. ΣΙΑΤΙΣΤΑ (ΕΚΔΟΣΗ 1984)
ΚΛΙΜΑΚΑ 1:50000

Θέση αναδασωτέας



Ανήκει στην αριθ. **105171/10-07-2018** Απόφαση Γ.Γ.Α.Δ.Ηπ.-Δυτ. Μακεδονίας
κήρυξης της έκτασης ως αναδασωτέας

ΘΕΩΡΗΘΗΚΕ

Τσοτούλι 27-06-2018
Ο Συντάκτης

Σάμιος

Σάμιος - Σαμ Γεώργιος
Δασολόγος

Τσοτούλι 27-06-2018
Ο Προϊστάμενος του Δασαρχείου Τσοτουλιού



Παλαμάς Θεόδωρος
Δασολόγος

Ιωάννινα 10-07-2018
Με εντολή του Συντονιστή
Απ. Δοικ. Ηπ.-Δυτ. Μακεδονίας

Νικόλαος Παπαευθυμίου
Γεν. Διευθ. Δασών & Αγρ. Υποθέσεων

Αριθμ. 164286

(2)

Επανακαθορισμός οριογραμμών αιγιαλού παραλίας και παλαιού αιγιαλού στην παραλιακή περιοχή «ΠΑΡΑΛΙΑ ΣΧΙΝΩΝ» της Τ.Κ. Σχίνων του Δήμου Ζαχάρως, Π.Ε. Ηλείας.

Ο ΣΥΝΤΟΝΙΣΤΗΣ
ΑΠΟΚΕΝΤΡΩΜΕΝΗΣ ΔΙΟΙΚΗΣΗΣ
ΠΕΛΟΠΟΝΝΗΣΟΥ, ΔΥΤΙΚΗΣ ΕΛΛΑΔΑΣ
ΚΑΙ ΙΟΝΙΟΥ

Έχοντας υπόψη:

1- Τις διατάξεις του ν. 2503/1997 «Διοίκηση, Οργάνωση, Στελέχωση της Περιφέρειας, ρύθμιση θεμάτων για την Τοπική Αυτοδιοίκηση και άλλες διατάξεις», ως ισχύει.

2- Τις διατάξεις του ν. 3200/1955 «περί Διοικητικής Αποκέντρωσης», όπως τροποποιήθηκε και ισχύει.

3- Το άρθρο 9 του ν. 2690/1999 (ΦΕΚ Α' 45) «Κύρωση του Κώδικα Διοικητικής Διαδικασίας και άλλες διατάξεις».

4- Την αριθμ. 1063349/790/Α0006/3.8.2004 απόφαση του Υπουργού Οικονομίας και Οικονομικών, σχετικά με την καταγραφή - διοικητική κωδικοποίηση των αρμοδιοτήτων σε θέματα υπηρεσιών του Υπουργείου Οικονομίας και Οικονομικών που περιέρχονται στους Γενικούς Γραμματείς Περιφερειών, κατά τις διατάξεις της παρ. 21 του άρθρου 46 του ν. 3220/2004.

5- Τις διατάξεις της παρ. 21 του άρθρου 46 του ν. 3220/2004 (ΦΕΚ 15/τ.Α'/28.1.2004) «Μέτρα αναπτυξιακής και κοινωνικής πολιτικής - αντικειμενικοποίηση του φορολογικού ελέγχου και άλλες διατάξεις».

6- Τις διατάξεις του άρθρου 6, 238, 280 και 283 του ν. 3852/2010 (ΦΕΚ 87/τ.Α'/7.6.2010) «Νέα Αρχιτεκτονική της Αυτοδιοίκησης και της Αποκεντρωμένης Διοίκησης - Πρόγραμμα Καλλικράτης».

7- Το π.δ. 139/2010 (ΦΕΚ 232/τ.Α'/27.12.2010) «Οργανισμός της Αποκεντρωμένης Διοίκησης Πελοποννήσου, Δυτ. Ελλάδος και Ιονίου».

8- Τις διατάξεις των άρθρων 3 και 5 του ν. 2971/2001 (ΦΕΚ 285/τ.Α'/19.12.2001) οι διατάξεις του ν. 3978/2011, άρθρο 13 και ειδικότερα το άρθρο 11 του ν. 4281/2014 (ΦΕΚ 160/τ.Α'/8.8.2014) του άρθρου 27 του ν. 4321/2015 και του άρθρου 62 του ν. 4403/2016.

9- Το π.δ. 142/2017 «Οργανισμός του Υπουργείου Οικονομικών (Α'/181)».

10- Το αρ. 28 του ν. 4325/2015 (ΦΕΚ Α' 47) «Εκδημοκρατισμός της Διοίκησης - Καταπολέμηση της Γραφειοκρατίας και Ηλεκτρονική Διακυβέρνηση. Αποκατάσταση αδικιών και άλλες διατάξεις».

11- Το αρ. 24 του ν. 4368/2016 (ΦΕΚ Α' 21) «Μέτρα για την επιτάχυνση του Κυβερνητικού έργου και άλλες διατάξεις» με το οποίο προστέθηκε το άρθρο 28Α στον ν. 4325/2015 και ειδικότερα στην παράγραφο 5α αυτού που αναφέρεται ότι «Ο Συντονιστής της Αποκεντρωμένης Διοίκησης με απόφασή του η οποία δημοσιεύεται στην Εφημερίδα της Κυβερνήσεως, δύναται να μεταβιβάζει στους προϊσταμένους των οργανικών μονάδων της ορισμένες από τις αρμοδιότητές του ή το δικαίωμα υπογραφής «Με εντολή Συντονιστή της Αποκεντρωμένης Διοίκησης».

12- Το άρθρο 5 του ν. 3469/2006 (ΦΕΚ Α' 131) «Εθνικό Τυπογραφείο, Εφημερίς της Κυβερνήσεως και άλλες διατάξεις».

13- Την αριθμ. 15870/15.5.2017 απόφαση του Υπουργού Εσωτερικών περί διορισμού του Νικολάου Παπαθεοδώρου του Αγγελάκη ως Συντονιστή της Αποκεντρωμένης Διοίκησης Πελοποννήσου, Δυτ. Ελλάδας και Ιονίου (ΦΕΚ τ. Υ.Ο.Δ.Δ. 250/26.5.2017).

14- Την από 4.6.2017 αίτηση του Νικόλαου Αλεξανδρόπουλου με συνημμένο το Τοπογραφικό Διάγραμμα και τη μελέτη προσδιορισμού της ακτογραμμής αιγιαλού και του παλαιού αιγιαλού στην περιοχή Κακόβατου - Σχίνων - Ζαχάρως (Νότιος Κυπαρισσιακός κόλπος), που έχει εκπονήσει το τμήμα Γεωλογίας και Γεωπεριβάλλοντος του Εθνικού και Καποδιστριακού Πανεπιστημίου Αθηνών το έτος 2005.

15- Την αριθμ. 9222/10.9.1987 (ΦΕΚ 926/Δ'/23.9.1987) απόφαση Νομάρχη Ηλείας «Περί καθορισμού ορίων αιγιαλού παραλίας και παλαιού αιγιαλού στη θέση από ρέμα Ακίδα μέχρι το όριο του Δ.Δ. Κακοβάτου του δ.δ. Σχίνων του Δήμου Ζαχάρως Ν. Ηλείας, που αφορά την εν λόγω θέση».

16- Την αριθμ. 604/15.6.1993 (ΦΕΚ 746/Δ'/7.7.1993) απόφαση Νομάρχη Ηλείας «Περί καθορισμού ορίων αιγιαλού παραλίας και παλαιού αιγιαλού στη θέση από ρέμα Ακίδα μέχρι το όριο του Δ.Δ. Κακοβάτου του δ.δ. Σχίνων του Δήμου Ζαχάρως Ν. Ηλείας, που αφορά την ίδια θέση».

17- Την αριθμ. 1071485/6297/Β0010/24.11.2003 (ΦΕΚ 1389/Δ'/19.12.2003) απόφαση Υφυπουργού Οικονομίας και Οικονομικών «Περί καθορισμού ορίων αιγιαλού, παραλίας και παλαιού αιγιαλού στη θέση από ρέμα Ακίδα μέχρι το όριο του Δ.Δ. Κακοβάτου του δ.δ. Σχίνων του Δήμου Ζαχάρως Ν. Ηλείας, που αφορά ομοίως την ίδια θέση».

18- Τους όμορους καθορισμούς σύμφωνα με τις παρακάτω αποφάσεις:

α) Την αριθμ. 899/7.9.1993 (ΦΕΚ 1346/Δ'/7.10.1993) απόφαση Νομάρχη Ηλείας για τον καθορισμό ορίων αιγιαλού, παραλίας και παλαιού αιγιαλού στη θέση Παραλία Ζαχάρως του Δήμου Ζαχάρως Ν. Ηλείας και

β) Την αριθμ. 951/17.9.1993 (ΦΕΚ 1344/Δ'/7.10.1993) απόφαση Νομάρχη Ηλείας για τον ορισμό των ορίων αιγιαλού, παραλίας και παλαιού αιγιαλού στην παράκτια θέση Κακόβατου Ολυμπίας Ν. Ηλείας.

19- Την αριθμ. 1032796/1883/Α0010/22.4.1994 κοινή υπουργική απόφαση των Υπουργών Εσωτερικών και Οικονομικών με την οποία παραχωρήθηκε έκταση 4024τ.μ. όπως αυτή περιγράφεται με στοιχεία Δ.Ε.Γ.Δ' από το ΑΒΚ331 ή ΑΒΚ 87 στην πρώην κοινότητα Σχίνων (νύν Τ.Κ. Σχίνων του Δήμου Ζαχάρως).

20- Το αριθμ. 1065925/5873/Α0010/11.7.2003 έγγραφο της Δ/σης Δημόσιας Περιουσίας του Υπουργείου Οικονομίας και Οικονομικών με το οποίο εστάλη η Τεχνική Έκθεση που συνέταξαν οι Τοπογράφοι Μηχανικοί της Δ/σης Τεχνικών Υπηρεσιών Γ. Ασημακόπουλος και Β. Σκλήρη, με την οποία έγινε η εφαρμογή των δύο παραχωρητηρίων (252159/1932 και 252217/1933) που υπάρχουν στην περιοχή.

21- Την με αριθμ. 114409/23322/20.1.2012 (ΦΕΚ 58/Δ'/14.2.2012) απόφαση Γεν. Γραμματέα Αποκεντρωμέ-

νης Διοίκησης Πελοποννήσου, Δυτ. Ελλάδας και Ιονίου για τον επανακαθορισμό των ορίων αιγιαλού, παραλίας και παλαιού αιγιαλού στην παραλιακή περιοχή Σχίνων Δήμου Ζαχάρως Ηλείας, η οποία εξεδόθη μετά την επιτοχώνωση σφάλματος για την εν λόγω θέση.

22- Το με αριθμ. ΣΕΕΔΔ/Φ.1/6147/15.4.2014 έγγραφο του ΣΕΕΔΔ με τη συνημμένη σε αυτό αριθμ. 169/Α/2014 έκθεση επιθεώρησης ελέγχου.

23- Την με αριθμ. 249440/22.12.2016 (ΦΕΚ 443/Δ' / 30.12.2016) απόφαση Γ.Γ. / Α.Δ.Π.Δ.Ε.Ι. περί ανάκλησης της προαναφερομένης (α/α 21) κατόπιν του α/α με αρ. 22 εγγράφου του ΣΕΕΔΔ για τη συμμόρφωση προς τις υποδείξεις αυτού.

24- Την από τον Ιούνιο 2015 γεωλογική Μελέτη του ΙΓΜΕΜ με τίτλο «Γεωλογική Μελέτη Καθορισμού Οριογραμμών αιγιαλού, παραλίας και Παλαιού Αιγιαλού στην παράκτια περιοχή Σχίνων Κακοβάτου, Π.Ε. Ηλείας, Περιφέρειας Δυτ. Ελλάδος» που περιλαμβάνει και την εξεταζόμενη περιοχή με τα συνημμένα σε αυτή διαγράμματα.

25- Το αριθμ. ΔΤΥ-Α' 0017450ΕΞ2015/18.11.2015 έγγραφο της Δ/σης Τεχνικών Υπηρεσιών του Υπουργείου Οικονομικών με τα συνημμένα σε αυτό στοιχεία και μελέτες.

26- Την με αριθμ. 59223/4.7.2018 εισήγηση της Προϊσταμένης της Κτηματικής Υπηρεσίας Ηλείας προς την Επιτροπή του άρθρου 3 του ν. 2971/2001 με τα συνημμένα σε αυτή στοιχεία για τον εν λόγω επανακαθορισμό.

27- Την από 27.7.2018 Έκθεση της Επιτροπής του άρθρου 3 του ν. 2971/2001 για τον επανακαθορισμό των ορίων αιγιαλού, παραλίας και παλαιού αιγιαλού στη θέση «ΠΑΡΑΛΙΑ ΣΧΙΝΩΝ» στην παραλιακή περιοχή της Τ.Κ. Σχίνων του Δήμου Ζαχάρως Π.Ε. Ηλείας.

28- Το απόσπασμα Ορθοφωτοχάρτη της ΕΚΧΑ Α.Ε. σε Κλίμακα 1:1000 με την αποτύπωση της προς επανακαθορισμό περιοχής.

29- Όλα τα στοιχεία του φακέλου της υπόθεσης, αποφασίζουμε:

Επικυρώνουμε την από 27.7.2018 Έκθεση της Επιτροπής του άρθρου 3 του ν. 2971/2001 για τον επανακαθορισμό των ορίων αιγιαλού, παραλίας και παλαιού αιγιαλού στη θέση «ΠΑΡΑΛΙΑ ΣΧΙΝΩΝ» στην παραλιακή περιοχή της Τ.Κ. Σχίνων του Δήμου Ζαχάρως Π.Ε. Ηλείας, καθώς επίσης και το έγχρωμο υπόβαθρο ορθοφωτοχάρτη σε κλίμακα 1:1000 της ΕΚΧΑ Α.Ε. με την απεικόνιση της προς επανακαθορισμό περιοχής, ως εξής:

1- Με κόκκινη γραμμή την οριογραμμή του αιγιαλού που περιγράφεται με τις κορυφές Α7,Κ1,Κ2,Κ3,Κ4,Κ5,Κ6,Κ7,Κ8,Κ9,Κ10,Κ11,Κ12,Κ13,Κ14,Κ15.

2- Με κίτρινη γραμμή την οριογραμμή της παραλίας που περιγράφεται με τις κορυφές Β7,Κ'1,Κ'2,Κ'3,Κ'4,Κ'5,Κ'6,Κ'7,Κ'8,Κ'9,Κ'10,Κ'11,Κ'12,Κ'13,Κ'14,Κ'15. Η οριογραμμή της παραλίας τοποθετείται σε απόσταση 10,00 μέτρων παράλληλα της γραμμής αιγιαλού.

3- Κατά πλειοψηφία των μελών της Επιτροπής καθορίζεται ο παλαιός αιγιαλός με μπλε γραμμή και κορυφές Α7,Κ"1,Κ"2,Κ"3,Κ"4,Κ"5,Κ"6,Κ"7,Κ"8,Κ"9,Κ"10,Κ"11,Κ"12,Κ"13,Κ"14,Κ"15,Κ"16,Κ"17,Κ"18,Κ"19,Κ"20,Κ12,Κ13,Κ"21,Κ"22,Κ14,Κ15.

Από το παλαιό αιγιαλό εξαιρείται το τμήμα της έκτασης που έχει παραχωρηθεί με την αριθμ. 1032796/1883/

Α0010/22.4.1994 κοινή απόφαση των Υπουργών Εσωτερικών και Οικονομικών στην Τ.Κ. Σχίνων Ζαχάρως και βρίσκεται εντός αυτού.

Από τη ζώνη της παραλίας δεν εξαιρούνται κανενός είδους κτίσματα και κατασκευάσματα.

Η απόφαση αυτή με την Έκθεση της Επιτροπής αιγιαλού και παραλίας και τον έγχρωμο ορθοφωτοχάρτη να δημοσιευθεί στην Εφημερίδα της Κυβερνήσεως.

Πάτρα, 9 Αυγούστου 2018

Ο Συντονιστής Αποκεντρωμένης Διοίκησης

ΝΙΚΟΛΑΟΣ ΠΑΠΑΘΕΟΔΩΡΟΥ

ΕΚΘΕΣΗ ΕΠΙΤΡΟΠΗΣ

του άρθρου 3 του ν. 2971/2001

ΓΙΑ ΤΟΝ ΕΠΑΝΑΚΑΘΟΡΙΣΜΟ

ΤΩΝ ΟΡΙΩΝ ΑΙΓΙΑΛΟΥ - ΠΑΡΑΛΙΑΣ

και ΠΑΛΑΙΟΥ ΑΙΓΙΑΛΟΥ στην θέση «ΠΑΡΑΛΙΑ

ΣΧΙΝΩΝ» στην παραλιακή περιοχή

της Τ.Κ. Σχίνων του Δήμου Ζαχάρως

Στον Πύργο σήμερα στις 24.7.2018, ημέρα Τρίτη, οι παρακάτω υπογράφοντες:

1. Κωνσταντίνα Σακελλαρίου, ΠΕ/Μηχανικών, Προϊσταμένη της Κτηματικής Υπηρεσίας, ως Πρόεδρος

2. Κωνσταντίνος Παπαδόπουλος, ΤΕ/Μηχανικών, Τοπογράφος Μηχανικός της Κτηματικής Υπηρεσίας Ηλείας, ως μέλος

3. Δημήτριος Παπαηλιού, Πλωτάρχης Λ.Σ., Λιμενάρχης Κατακόλου, ως μέλος,

4. Σπήλιος Φωτόπουλος, Τεχνολόγος Εργοδηγός, Αναπληρωτής Προϊστάμενος της Υπηρεσίας Δόμησης του Δήμου Ζαχάρως, ως μέλος,

με απόντα το πέμπτο μέλος Ιωάννη Τσαγκαρέστο, ΠΕ/Μηχανικών, Προϊστάμενο της Δ/σης Περιβάλλοντος και Χωρικού Σχεδιασμού της Αποκεντρωμένης Διοίκησης Πελοποννήσου, Δυτικής Ελλάδας και Ιονίου και του νόμιμου αναπληρωτή του

που αποτελούμε την επιτροπή του άρθρου 3 του ν. 2971/2001 «Αιγιαλός, παραλία και άλλες διατάξεις» όπως αυτός έχει τροποποιηθεί και ισχύει, όπως καθορίστηκε η σύνθεσή της με την αριθμ. 70569/30.4.2018 απόφαση του Συντονιστή της Αποκεντρωμένης Διοίκησης Πελοποννήσου, Δυτικής Ελλάδας και Ιονίου, παρόντος και του Δημητρίου Μενύχτα ΤΕ/Μηχανικών γραμματέα της Επιτροπής, συνεδριάσαμε στο κατάστημα της Κτηματικής Υπηρεσίας Ηλείας, ύστερα από την αριθμ. 59223/4.7.2018 έγγραφη πρόσκληση της Προέδρου.

Αφού λάβαμε υπόψη:

1. Τις δ/ξεις του ν. 2971/2001 «Περί αιγιαλού και παραλίας».

2. Την αριθμ. 1089532/8205/Β0010/20.4.2005 (ΦΕΚ 595/6.5.2005/τ.Β') κοινή υπουργική απόφαση των υπουργών Οικονομίας και Οικονομικών και ΠΕ.ΧΩ.ΔΕ. σχετικά με την εφαρμογή των όσων αναφέρονται στην παρ. 1 του άρθρου 9 του ν. 2971/2001.

3. Τις δ/ξεις του ν. 2690/1999 (ΦΕΚ 45/Α') «Κύρωση του Κώδικα Διοικητικής Διαδικασίας και άλλες διατάξεις».

4. Την από 4.6.2007 αίτηση του Νικόλαου Αλεξανδρόπουλου με το συνημμένο τοπογραφικό διάγραμμα και την «μελέτη προσδιορισμού της ακτογραμμής αιγιαλού, και του παλαιού αιγιαλού στην περιοχή Κακοβάτου - Σχίνων - Ζαχάρως (Νότιος Κυπαρισσιακός Κόλπος)», που έχει εκπονήσει το τμήμα Γεωλογίας και Γεωπεριβάλλοντος του Εθνικού και Καποδιστριακού Πανεπιστημίου Αθηνών το έτος 2005.

5. Το αριθμ. ΣΕΕΔΔ/Φ. 1/6147/15.4.2014 έγγραφο του ΣΕΕΔΔ με την συνημμένη σε αυτό αριθμ. 169/Α/2014 έκθεση επιθεώρησης ελέγχου.

6. Το αριθμ. ΔΤΥ-Α' 0017450ΕΞ2015/18.11.2018 έγγραφο της ΔΤΥ του Υπουργείου Οικονομικών με τα συνημμένα σε αυτό στοιχεία και μελέτες.

7. Την από Ιουνίου 2015 γεωλογική μελέτη του ΙΓΜΕΜ με τίτλο «ΓΕΩΛΟΓΙΚΗ ΜΕΛΕΤΗ ΚΑΘΟΡΙΣΜΟΥ ΟΡΙΟΓΡΑΜΜΩΝ ΑΙΓΙΑΛΟΥ ΚΑΙ ΠΑΛΑΙΟΥ ΑΙΓΙΑΛΟΥ ΣΤΗΝ ΠΑΡΑΚΤΙΑ ΠΕΡΙΟΧΗ ΣΧΙΝΩΝ - ΚΑΚΟΒΑΤΟΥ, Π.Ε. ΗΛΕΙΑΣ, ΠΕΡΙΦΕΡΕΙΑΣ ΔΥΤ. ΕΛΛΑΔΑΣ» που περιλαμβάνει και την εξεταζόμενη περιοχή με τα συνημμένα σε αυτή διαγράμματα.

8. Την αριθμ. 9222/10.9.1987 (ΦΕΚ 926/τ.Δ'/23.9.1987) απόφαση Νομάρχη Ηλείας για τον «καθορισμό ορίων αιγιαλού, παραλίας και παλαιού αιγιαλού στη θέση «από ρέμα Ακίδα μέχρι το όριο του δ.δ. Κακοβάτου» του δ.δ. Σχίνων του δήμου Ζαχάρως Ν. Ηλείας, που αφορά την ίδια θέση.

9. Την αριθμ. 604/15.6.1993 (ΦΕΚ 746/τ.Δ'/7.7.1993) απόφαση Νομάρχη Ηλείας για τον «καθορισμό ορίων αιγιαλού, παραλίας και παλαιού αιγιαλού στη θέση «από ρέμα Ακίδα μέχρι το όριο του Δ.Δ. Κακοβάτου» του Δ.Δ. Σχίνων του Δήμου Ζαχάρως Ν. Ηλείας που αφορά την ίδια θέση, η οποία ακυρώθηκε με την αριθμ. 3944/1998 απόφαση ΣτΕ.

10. Την αριθμ. 1071485/6297/Β0010/24.11.2003 (ΦΕΚ 1389/τ.Δ'/19.12.2003) απόφαση Υφυπουργού Οικονομίας και Οικονομικών για τον «καθορισμό ορίων αιγιαλού, παραλίας και παλαιού αιγιαλού στη θέση «από ρέμα Ακίδα μέχρι το όριο του Δ.Δ. Κακοβάτου» του Δ.Δ. Σχίνων του Δήμου Ζαχάρως Ν. Ηλείας, που αφορά την ίδια θέση.

11. Την αριθμ. 114409/23322/20.1.2012 (ΦΕΚ 58/τ.Δ'/14.2.2012) απόφαση Γενικού Γραμματέα Αποκεντρωμένης Διοίκησης Πελοποννήσου, Δυτικής Ελλάδας και Ιονίου για τον «Επανακαθορισμό ορίων αιγιαλού - παραλίας και παλαιού αιγιαλού στην παραλιακή περιοχή Σχίνων, Δήμου Ζαχάρως Ηλείας» λόγω σφάλματος, που αφορά την ίδια θέση. Η απόφαση αυτή ανακλήθηκε με

την αριθμ. 249440/22.12.2016 (ΦΕΚ 443/τ.Δ'/30.12.2016) απόφαση Γ.Γ.Α.-Δ.Π.Δ.Ε. και Ι.

12. Την αριθμ. 899/7.9.1993 (ΦΕΚ 1346/7.10.1993/τ.Δ') απόφαση Νομάρχη Ηλείας για τον «καθορισμό ορίων αιγιαλού - παραλίας και παλαιού αιγιαλού στη θέση «Παραλία Ζαχάρως» του Δήμου Ζαχάρως Ν. Ηλείας» (γειτονικός καθορισμός).

13. Την αριθμ. 951/17.9.1993 (ΦΕΚ 1344/7.10.1993/τ.Δ') απόφαση Νομάρχη Ηλείας για τον «καθορισμό ορίων αιγιαλού - παραλίας και παλαιού αιγιαλού στην παράκτια θέση Κακοβάτου Ολυμπίας Ν. Ηλείας», (γειτονικός καθορισμός).

14. Το αριθμ. 1065925/5873/Α0010/11.7.2003 έγγραφο της Δ/νσης Δημόσιας Περιουσίας του Υπουργείου Οικονομίας και Οικονομικών με το οποίο εστάλη η τεχνική έκθεση που συνέταξαν οι Τοπογράφοι Μηχανικοί, της Δ/νσης Τεχνικών Υπηρεσιών Γ. Ασημακόπουλος και Βασ. Σκλήρη, με την οποία έγινε η εφαρμογή των δύο παραχωρητηρίων (252159/1932 και 252217/1933) που υπάρχουν στην περιοχή.

15. Την αριθμ. 1032796/1883/Α0010/22.4.1994 κοινή απόφαση των υπουργών Εσωτερικών και Οικονομικών, παραχωρήθηκε έκταση 4024 τ.μ. που περιγράφεται με τα στοιχεία Δ,Ε,Γ,Δ' από το Α.Β.Κ. 331 ή ΑΒΚ87 στην πρώην κοινότητα Σχίνων (νυν Τ.Κ. Σχίνων του Δήμου Ζαχάρως).

16. Την αριθμ. 59223/4.7.2018 εισήγηση της Προϊσταμένης της Κτηματικής Υπηρεσίας Ηλείας προς την Επιτροπή του άρθρου 3 του ν. 2971/2001 με τα συνημμένα σε αυτή στοιχεία.

17. Τα στοιχεία για τον καθορισμό του αιγιαλού, παραλίας και παλαιού αιγιαλού που προβλέπονται από την παρ. 1 του άρθρου 9 του ν. 2971/2001 και αναφέρονται στην από 28.6.2018 έκθεση που είναι συνημμένη στην εισήγηση της Προϊσταμένης της Κτηματικής Υπηρεσίας Ηλείας, αποφασίζουμε:

1. Ομόφωνα κάνουμε δεκτή την αριθμ. 59223/4.7.2018 εισήγηση της Προϊσταμένης της Κτηματικής Υπηρεσίας Ηλείας για τον επανακαθορισμό των οριογραμμών αιγιαλού και παραλίας και καθορίζουμε τις παρακάτω γραμμές όπως αυτές φαίνονται στο έγχρωμο απόσπασμα ορθοφωτοχάρτη της ΕΚΧΑ ΑΕ σε κλίμακα 1:1000 που συνοδεύει την παρούσα έκθεση:

α) Με κόκκινη γραμμή την οριογραμμή του αιγιαλού που περιγράφεται με τις κορυφές Α7/Κ1,Κ2,Κ3,Κ4,Κ5, Κ6,Κ7/Κ8/Κ9/Κ10/Κ11,Κ12,Κ13,Κ14,Κ15 και με τις συντεταγμένες που αναγράφονται στον παρακάτω πίνακα συντεταγμένων.

ΠΙΝΑΚΑΣ ΣΥΝΤΕΤΑΓΜΕΝΩΝ ΚΟΡΥΦΩΝ ΟΡΙΟΓΡΑΜΜΗΣ ΑΙΓΙΑΛΟΥ					
α/α	Χ (μ)	Ψ(μ)	α/α	Χ (μ)	Ψ(μ)
A7	290083,15	4149616,41	K8	290329,47	4149073,89
K1	290072,74	4149553,15	K9	290369,72	4149004,57
K2	290095,97	4149497,90	K10	290406,26	4148945,85
K3	290129,36	4149434,07	K11	290444,02	4148876,90
K4	290167,09	4149367,31	K12	290489,53	4148798,33
K5	290205,38	4149303,25	K13	290527,41	4148726,28

K6	290242,03	4149241,13	K14	290565,41	4148654,82
K7	290279,50	4149172,39	K15	290597,99	4148594,11

β) Με κίτρινη γραμμή την οριογραμμή της παραλίας που περιγράφεται με τις κορυφές Β7,Κ'1, Κ'2, Κ'3, Κ'4, Κ'5, Κ'6, Κ'7, Κ'8, Κ'9, Κ'10, Κ'11, Κ'12, Κ'13, Κ'14, Κ'15. Η οριογραμμή της παραλίας τοποθετείται σε απόσταση 10,00 μ. παράλληλα της οριογραμμής του αιγιαλού.

2. Κατά πλειοψηφία της Προέδρου Κωνσταντίνας Σακελλαρίου και των μελών Κωνσταντίνου Παπαδόπουλου και Σπήλιου Φωτόπουλου γίνεται δεκτή η αριθμ. 59223/4.7.2018 εισήγηση της Προϊσταμένης της Κτηματικής Υπηρεσίας Ηλείας για τον επανακαθορισμό της οριογραμμής του παλαιού αιγιαλού καθορίζοντας αυτή με μπλε γραμμή και κορυφές Α7,Κ''1, Κ''2, Κ''3, Κ''4, Κ''5, Κ''6, Κ''7, Κ''8, Κ''9, Κ''10, Κ''11, Κ''12, Κ''13, Κ''14, Κ''15, Κ''16, Κ''17, Κ''18, Κ''19, Κ''20, Κ12,Κ13, Κ''21, Κ''22, Κ'14, Κ15 και με τις συντεταγμένες που αναγράφονται στον παρακάτω πίνακα συντεταγμένων.

ΠΙΝΑΚΑΣ ΣΥΝΤΕΤΑΓΜΕΝΩΝ ΚΟΡΥΦΑΙΑ ΟΡΙΟΓΡΑΜΜΗΣ ΠΑΛΑΙΟΥ ΑΙΓΙΑΛΟΥ					
α/α	Χ (μ)	Ψ(μ)	α/α	Χ (μ)	Ψ(μ)
A7	290083,15	4149616,41	Κ''14	290261,98	4149231,74
Κ''1	290117,16	4149539,09	Κ''15	290275,62	4149200,40
Κ''2	290138,60	4149514,32	Κ''16	290307,22	4149135,59
Κ''3	290154,15	4149501,62	Κ''17	290339,55	4149070,66
Κ''4	290168,58	4149485,48	Κ''18	290382,63	4148991,18
Κ''5	290184,93	4149470,82	Κ''19	290424,01	4148917,58
Κ''6	290197,21	4149455,79	Κ''20	290465,48	4148839,85
Κ''7	290205,14	4149445,31	K12	290489,53	4148798,33
Κ''8	290213,03	4149432,72	K13	290527,41	4148726,28
Κ''9	290215,78	4149423,14	Κ''21	290534,88	4148712,24
Κ''10	290221,07	4149396,47	Κ''22	290545,26	4148696,42
Κ''11	290234,46	4149323,92	K14	290565,41	4148654,82
Κ''12	290240,86	4149292,70	K15	290597,99	4148594,11
Κ''13	290252,50	4149257,57			

Από τον παλαιό αιγιαλό εξαιρείται το τμήμα της έκτασης που έχει παραχωρηθεί με την αριθμ. 1032796/1883/Α0010/22.4.1994 κοινή απόφαση των υπουργών Εσωτερικών και Οικονομικών στην Τ.Κ. Σχίνων Ζαχάρως και βρίσκεται εντός αυτού.

Το μέλος Δημήτριος Παπαηλιού μειοψήφησε αναφέροντας ότι εμμένει στον ήδη καθορισμένο παλαιό αιγιαλό όπως αποτυπώνεται με διακεκομμένη μπλε γραμμή στον συνημμένο στην εισήγηση της Προϊσταμένης της Κτηματικής Υπηρεσίας Ηλείας ορθοφωτοχάρτη της ΕΚΧΑ ΑΕ, μη πειθόμενος στα συναφώς προσκομισθέντα στοιχεία, προσθέτοντας διευκρινιστικώς ότι δέχεται την παραχώρηση στην Τ.Κ. Σχίνων Ζαχάρως όπως αυτή αποτυπώνεται στην κοινή υπουργική απόφαση 1032796/1883/Α0010/22.4.1994 Εσωτερικών και Οικονομικών.

Από την ζώνη της παραλίας δεν εξαιρούνται κανενός είδους κτίσματα και κατασκευάσματα.

Η Επιτροπή

Η Πρόεδρος

ΚΩΝΣΤΑΝΤΙΝΑ ΣΑΚΕΛΛΑΡΙΟΥ

Τα Μέλη

ΚΩΝΣΤΑΝΤΙΝΟΣ ΠΑΠΑΔΟΠΟΥΛΟΣ


ΔΗΜΗΤΡΙΟΣ ΠΑΠΑΗΛΙΟΥ

ΣΠΗΛΙΟΣ ΦΩΤΟΠΟΥΛΟΣ

ΕΘΝΙΚΟ ΤΥΠΟΓΡΑΦΕΙΟ
Για τεχνικούς λόγους στο σχεδιάγραμμα,
από το ηλεκτρονικό αρχείο, έγινε
σμίκρυνση κατά ποσοστό **36%**

Απόσπασμα Ορθοφωτοχάρτη τη
παραλίας και παλαιού αιγιαλού στην παραλία



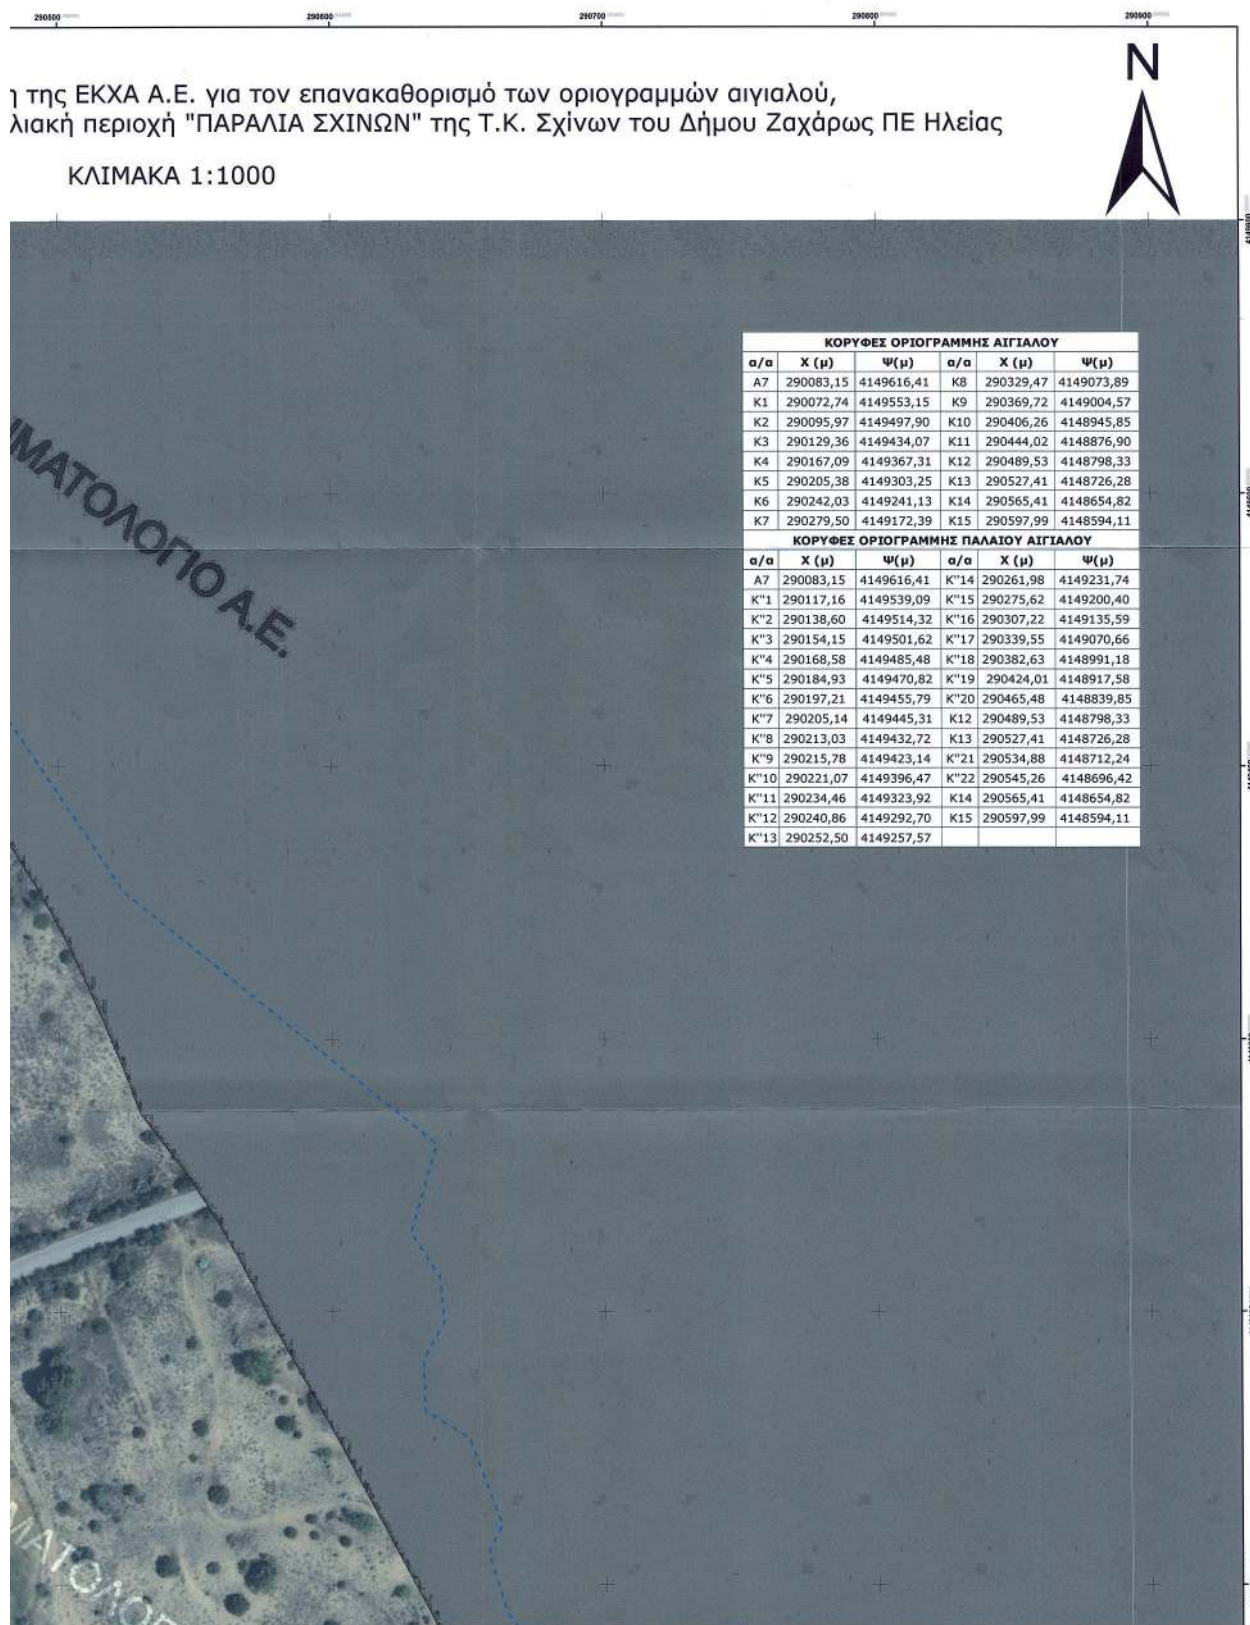





ΕΘΝΙΚΟ ΤΥΠΟΓΡΑΦΕΙΟ

Το Εθνικό Τυπογραφείο αποτελεί δημόσια υπηρεσία υπαγόμενη στο Υπουργείο Διοικητικής Ανασυγκρότησης και έχει την ευθύνη τόσο για τη σύνταξη, διαχείριση, εκτύπωση και κυκλοφορία των Φύλλων της Εφημερίδας της Κυβερνήσεως (ΦΕΚ), όσο και για την κάλυψη των εκτυπωτικών - εκδοτικών αναγκών του δημοσίου και του ευρύτερου δημόσιου τομέα (ν. 3469/2006/Α' 131 και π.δ. 29/2018/Α' 58).

1. ΦΥΛΛΟ ΤΗΣ ΕΦΗΜΕΡΙΔΑΣ ΤΗΣ ΚΥΒΕΡΝΗΣΕΩΣ (ΦΕΚ)

- Τα **ΦΕΚ σε ηλεκτρονική μορφή** διατίθενται δωρεάν στο **www.et.gr**, την επίσημη ιστοσελίδα του Εθνικού Τυπογραφείου. Όσα ΦΕΚ δεν έχουν ψηφιοποιηθεί και καταχωριστεί στην ανωτέρω ιστοσελίδα, ψηφιοποιούνται και αποστέλλονται επίσης δωρεάν με την υποβολή αίτησης, για την οποία αρκεί η συμπλήρωση των αναγκαίων στοιχείων σε ειδική φόρμα στον ιστότοπο **www.et.gr**.

- Τα **ΦΕΚ σε έντυπη μορφή** διατίθενται σε μεμονωμένα φύλλα είτε απευθείας από το Τμήμα Πωλήσεων και Συνδρομητών, είτε ταχυδρομικά με την αποστολή αιτήματος παραγγελίας μέσω των ΚΕΠ, είτε με ετήσια συνδρομή μέσω του Τμήματος Πωλήσεων και Συνδρομητών. Το κόστος ενός ασπρόμαυρου ΦΕΚ από 1 έως 16 σελίδες είναι 1,00 €, αλλά για κάθε επιπλέον οκτασέλιδο (ή μέρος αυτού) προσαυξάνεται κατά 0,20 €. Το κόστος ενός έγχρωμου ΦΕΚ από 1 έως 16 σελίδες είναι 1,50 €, αλλά για κάθε επιπλέον οκτασέλιδο (ή μέρος αυτού) προσαυξάνεται κατά 0,30 €. Το τεύχος Α.Σ.Ε.Π. διατίθεται δωρεάν.

• Τρόποι αποστολής κειμένων προς δημοσίευση:

Α. Τα κείμενα προς δημοσίευση στο ΦΕΚ, από τις υπηρεσίες και τους φορείς του δημοσίου, αποστέλλονται ηλεκτρονικά στη διεύθυνση **webmaster.et@et.gr** με χρήση προηγμένης ψηφιακής υπογραφής και χρονοσήμανσης.

Β. Κατ' εξαίρεση, όσοι πολίτες δεν διαθέτουν προηγμένη ψηφιακή υπογραφή μπορούν είτε να αποστέλλουν ταχυδρομικά, είτε να καταθέτουν με εκπρόσωπό τους κείμενα προς δημοσίευση εκτυπωμένα σε χαρτί στο Τμήμα Παραλαβής και Καταχώρισης Δημοσιευμάτων.

- Πληροφορίες, σχετικά με την αποστολή/κατάθεση εγγράφων προς δημοσίευση, την ημερήσια κυκλοφορία των Φ.Ε.Κ., με την πώληση των τευχών και με τους ισχύοντες τιμοκαταλόγους για όλες τις υπηρεσίες μας, περιλαμβάνονται στον ιστότοπο (**www.et.gr**). Επίσης μέσω του ιστότοπου δίδονται πληροφορίες σχετικά με την πορεία δημοσίευσης των εγγράφων, με βάση τον Κωδικό Αριθμό Δημοσίευματος (ΚΑΔ). Πρόκειται για τον αριθμό που εκδίδει το Εθνικό Τυπογραφείο για όλα τα κείμενα που πληρούν τις προϋποθέσεις δημοσίευσης.

2. ΕΚΤΥΠΩΤΙΚΕΣ - ΕΚΔΟΤΙΚΕΣ ΑΝΑΓΚΕΣ ΤΟΥ ΔΗΜΟΣΙΟΥ

Το Εθνικό Τυπογραφείο ανταποκρινόμενο σε αιτήματα υπηρεσιών και φορέων του δημοσίου αναλαμβάνει να σχεδιάσει και να εκτυπώσει έντυπα, φυλλάδια, βιβλία, αφίσες, μπλοκ, μηχανογραφικά έντυπα, φακέλους για κάθε χρήση, κ.ά.

Επίσης σχεδιάζει ψηφιακές εκδόσεις, λογότυπα και παράγει οπτικοακουστικό υλικό.

Ταχυδρομική Διεύθυνση: Καποδιστρίου 34, τ.κ. 10432, Αθήνα

ΤΗΛΕΦΩΝΙΚΟ ΚΕΝΤΡΟ: 210 5279000 - fax: 210 5279054

ΕΞΥΠΗΡΕΤΗΣΗ ΚΟΙΝΟΥ

Πωλήσεις - Συνδρομές: (Ισόγειο, τηλ. 210 5279178 - 180)

Πληροφορίες: (Ισόγειο, Γρ. 3 και τηλεφ. κέντρο 210 5279000)

Παραλαβή Δημ. Ύλης: (Ισόγειο, τηλ. 210 5279167, 210 5279139)

Ωράριο για το κοινό: Δευτέρα ως Παρασκευή: 8:00 - 13:30

Ιστότοπος: **www.et.gr**

Πληροφορίες σχετικά με την λειτουργία του ιστότοπου: **helpdesk.et@et.gr**

Αποστολή ψηφιακά υπογεγραμμένων εγγράφων προς δημοσίευση στο ΦΕΚ: **webmaster.et@et.gr**

Πληροφορίες για γενικό πρωτόκολλο και αλληλογραφία: **grammateia@et.gr**

Πείτε μας τη γνώμη σας,

για να βελτιώσουμε τις υπηρεσίες μας, συμπληρώνοντας την ειδική φόρμα στον ιστότόπό μας.

