



ΕΦΗΜΕΡΙΔΑ ΤΗΣ ΚΥΒΕΡΝΗΣΕΩΣ ΤΗΣ ΕΛΛΗΝΙΚΗΣ ΔΗΜΟΚΡΑΤΙΑΣ

10 Οκτωβρίου 2018

ΤΕΥΧΟΣ ΤΕΤΑΡΤΟ

Αρ. Φύλλου 413

ΠΕΡΙΕΧΟΜΕΝΑ

ΑΠΟΦΑΣΕΙΣ

1. Επικύρωση καθορισμού οριοθέτησης τμήματος ρέματος ΛΥΚΟΡΑΧΙΤΗΣ Ι (Περιοχή Αγ. Θωμά Αγρινίου).
2. Επανακαθορισμός ορίων αιγιαλού, παραλίας και παλαιού αιγιαλού στην θέση «Εντός οικισμού Παλιόχωρας» Δ.Ε. Αβίας Δήμου Δυτικής Μάνης Π.Ε. Μεσσηνίας.

ΑΠΟΦΑΣΕΙΣ

Αριθμ. 171345

(1)

Επικύρωση καθορισμού οριοθέτησης τμήματος ρέματος ΛΥΚΟΡΑΧΙΤΗΣ Ι (Περιοχή Αγ. Θωμά Αγρινίου).

Ο ΣΥΝΤΟΝΙΣΤΗΣ ΑΠΟΚΕΝΤΡΩΜΕΝΗΣ
ΔΙΟΙΚΗΣΗΣ ΠΕΛΟΠΟΝΝΗΣΟΥ,
ΔΥΤΙΚΗΣ ΕΛΛΑΔΑΣ ΚΑΙ ΙΟΝΙΟΥ

Έχοντας υπόψη:

1. Το ν. 3852/2010 (ΦΕΚ 87/Α'/7-6-2010) «Νέα Αρχιτεκτονική της Αυτοδιοίκησης και της Αποκεντρωμένης Διοίκησης-Πρόγραμμα Καλλικράτης».

2. Το π.δ. αριθμ. 139/2010 (ΦΕΚ 232/Α'/27-12-2010) «Οργανισμός της Αποκεντρωμένης Διοίκησης Πελοποννήσου, Δυτικής Ελλάδας και Ιονίου».

3. Τα άρθρα 28 και 28Α του ν. 4325/2015 (ΦΕΚ 47/Α'/11.05.2015), όπως ισχύει, «Εκδημοκρατισμός της Διοίκησης - Καταπολέμηση Γραφειοκρατίας και Ηλεκτρονική Διακυβέρνηση. Αποκατάσταση αδικιών και άλλες διατάξεις».

4. Την αριθμ. 15870/15.05.2017 (ΦΕΚ 250/Υ.Ο.Δ.Δ./26.05.2017) απόφαση του Υπουργού Εσωτερικών «Διορισμός του Νικολάου Παπαθεοδώρου του Αγγελάκη ως Συντονιστή της Αποκεντρωμένης Διοίκησης Πελοποννήσου, Δυτικής Ελλάδας και Ιονίου».

5. Το ν. 3010/2002 «Εναρμόνιση του ν. 1650/1986 με τις οδηγίες 97/11 ΕΕ και 96/61 ΕΕ» (Α' 91) και ειδικότερα τις διατάξεις του άρθρου 5 αυτού «Διαδικασία οριοθέτησης και ρυθμίσεις θεμάτων για τα υδατορέματα» καθώς και τις ισχύουσες διατάξεις της αριθμ. 3046/304/3-2-1989

απόφασης του Αναπληρωτή Υπουργού ΠΕΧΩΔΕ «Κτιριοδομικός Κανονισμός» (Α'59) και ειδικότερα του άρθρου 6 αυτής σχετικά με τη δόμηση κοντά στα ρέματα όπως ισχύουν.

6. Την 33/98 εγκύκλιο του ΥΠΕΧΩΔΕ «Αστυνόμευση ρεμάτων και συντήρηση αντιπλημμυρικών έργων».

7. Το ν. 4258/2014 Διαδικασία Οριοθέτησης και ρυθμίσεις θεμάτων για τα υδατορέματα (ΦΕΚ/94/Α'/14-4-2014).

8. Την αριθμ. οικ. 140055/13.1.2017 (ΦΕΚ 428/Β'/15.02.2017) κοινή απόφαση του Υπουργού Υποδομών και Μεταφορών και του Αναπληρωτή Υπουργού Περιβάλλοντος και Ενέργειας τεχνικές προδιαγραφές σύνταξης του περιεχομένου του φακέλου οριοθέτησης κατ' εφαρμογή της παρ. 5 του άρθρου 2 του ν. 4258/2014 - διευκρινίσεις για την εφαρμογή της διαδικασίας οριοθέτησης.

9. Την αριθμ. 130479 (ΦΕΚ 2113/Β'/20.06.2017) απόφαση Μεταβίβαση δικαιώματος υπογραφής «Με εντολή Συντονιστή» στον προϊστάμενο της Γενικής Διεύθυνσης Χωροταξικής και Περιβαλλοντικής Πολιτικής, καθώς και στους προϊσταμένους των Υπηρεσιών της Γενικής Διεύθυνσης Χωροταξικής και Περιβαλλοντικής Πολιτικής της Αποκεντρωμένης Διοίκησης Πελοποννήσου, Δυτικής Ελλάδας και Ιονίου.

10. Το με αριθμ. 160160/2239/21.06.2017 έγγραφο της Διεύθυνσης Τεχνικών Έργων Π.Ε./Αιτωλοακαρνανίας της Περιφέρειας Δυτικής Ελλάδας (αριθμ. υπηρεσίας 155864/11.07.2017), με το οποίο διαβιβάστηκε η Μελέτη Οριοθέτησης τμήματος του ρέματος ΛΥΚΟΡΑΧΙΤΗΣ Ι (Περιοχή Αγ. Θωμά Αγρινίου), που ανήκει στη χωρική αρμοδιότητα του Δήμου Αγρινίου και περιλαμβάνει:

- Οριζοντιογραφία,
- Τεχνική Έκθεση με την υδραυλική - Υδρογεωλογική και Περιβαλλοντική Μελέτη,
- Μηκοτομή - διατομές,
- Οριζοντιογραφία σε σμίκρυνση που συντάχθηκε από την Αλίκη - Γεωργία Πελεγράτη και έχουν ελεγχθεί και θεωρηθεί από τη Διεύθυνση Τεχνικών Έργων Π.Ε. Αιτωλοακαρνανίας, της Περιφέρειας Δυτικής Ελλάδας.

11. Το με αριθμ. 155864/22.08.2017 έγγραφο με το οποίο ζητήθηκαν συμπληρωματικά στοιχεία.

12. Το με αριθμ. 235882/3283/21.09.2017 έγγραφο της Διεύθυνσης Τεχνικών Έργων Π.Ε. Αιτωλοακαρνανίας της Περιφέρειας Δυτικής Ελλάδας με το οποίο κατατέθηκαν τα ζητούμενα συμπληρωματικά στοιχεία της προαναφερθείσας μελέτης (αριθμ. υπηρεσίας 235426/27.09.2017).

13. Το με αριθμ. 235426/19.10.2017 έγγραφο με το οποίο διαβιβάστηκε η μελέτη του θέματος για γνωμοδότηση στις αρμόδιες Υπηρεσίες.

14. Το με αριθμ. 5. 271713/30.10.2017 έγγραφο της Διεύθυνσης Δασών Αιτωλοακαρνανίας (αριθμ. υπηρεσίας 280300/07.11.2017).

15. Το με αριθμ. ΥΠΠΟΑ/ΓΔΑΠΚ/ΕΦΑΑΙΤ/436981/287971/4684/17.11.2017 έγγραφο της Εφορείας Αρχαιοτήτων Αιτωλοακαρνανίας και Λευκάδος, με το οποίο γνωμοδοτεί θετικά για την τμηματική οριοθέτηση του θέματος (αριθμ. υπηρεσίας 297535/24.11.2017).

16. Το με αριθμ. 6355/10.01.2018 έγγραφο της Διεύθυνσης Συντονισμού και Επιθεώρησης Δασών της Αποκεντρωμένης Διοίκησης Πελοποννήσου, Δυτικής Ελλάδας και Ιονίου, με το οποίο διαβιβάζει τις θετικές γνωμοδοτήσεις για την τμηματική οριοθέτηση του θέματος της Διεύθυνσης Δασών Αιτωλοακαρνανίας και του Δασαρχείου Αγρινίου (αριθμ. υπηρεσίας 7834/11.01.2018).

17. Το με αριθμ. ΥΠ.ΠΟ.Α./ΥΝΕΜΤΕΔΕΠΝΙ/Φ10-ε/5406/24.11.2017 έγγραφο της υπηρεσίας Νεωτέρων Μνημείων και Τεχνικών Έργων Δυτικής Ελλάδας, Πελοποννήσου και Νοτίου Ιονίου, με το οποίο γνωμοδοτεί θετικά (αριθμ. υπηρεσίας 304468/04.12.2017).

18. Το με αριθμ. 290061/15.02.2018 έγγραφο της Διεύθυνσης Υδάτων Δυτικής Ελλάδας με το οποίο γνωμοδοτεί θετικά ως προς τις γραμμές πλημμύρας και δεν έχει κάποια περαιτέρω επισήμανση στα πλαίσια των αρμοδιοτήτων της ως προς τις προτεινόμενες γραμμές οριοθέτησης, όπως αυτές απεικονίζονται στο σχέδιο Α.1 ΟΡΙΖΟΝΤΙΟΓΡΑΦΙΑ ΟΡΙΟΘΕΤΗΣΗΣ της Τεχνικής Μελέτης Τμηματικής Οριοθέτησης που κατατέθηκε με το (10ο) προαναφερθέν έγγραφο (αριθμ. υπηρεσίας 37306/21.02.2018).

19. Το με αριθμ. 263999/26.03.2018 έγγραφο της Διεύθυνσης Υδάτων Δυτικής Ελλάδας με το οποίο γνωμοδοτεί θετικά για την μελέτη του θέματος υπό όρους (αριθμ. υπηρεσίας 68845/03.04.2018).

20. Το με αριθμ. 68845/25.04.2018 έγγραφο της υπηρεσίας προς τη Διεύθυνση Τεχνικών Έργων Π.Ε. Αιτωλοακαρνανίας της Περιφέρειας Δυτικής Ελλάδας με το

οποίο ζητήθηκαν διευκρινίσεις αναφορικά με όσα αναγράφονται στην γνωμοδότηση της Διεύθυνσης Υδάτων Δυτικής Ελλάδας.

21. Το με αριθμ. 30448/13.06.2018 έγγραφο της Διεύθυνσης Τεχνικών Υπηρεσιών του Δήμου Αγρινίου με το οποίο κατατέθηκαν οι ζητούμενες διευκρινίσεις (αριθμ. υπηρεσίας 130390/26.06.2018).

22. Το με αριθμ. 130390/27.07.2018 έγγραφο.

23. Το με αριθμ. 39731/09.08.2018 έγγραφο της Διεύθυνσης Τεχνικών Υπηρεσιών του Δήμου Αγρινίου (αριθμ. υπηρεσίας 171345/13.08.2018) με το οποίο διαβίβασε στην Υπηρεσία απόσπασμα από τα πρακτικά της με αριθμ. 8ης /2018 τακτικής συνεδρίασης του Δημοτικού Συμβουλίου του Δήμου Αγρινίου στο οποίο αναγράφεται ότι με την με αριθμ. 216/2018 απόφαση παμψηφεί αποφάσισε θετικά για την τμηματική οριοθέτηση του θέματος, αποφασίζουμε:


Την επικύρωση των οριογραμμών τμήματος του ρέματος Λυκοραχίτης Ι (Περιοχή Αγ. Θωμά Αγρινίου), του Δήμου Αγρινίου, όπως αυτές απεικονίζονται στις 2 οριζοντιογραφίες (10ο σχετικό) με μπλε γραμμή (γραμμή οριοθέτησης) και κόκκινη γραμμή (οριογραμμή πλημμύρας) και ορίζονται αριστερά από τα σημεία Κ1, Κ2..... Κ16 και δεξιά από τα σημεία Λ1, Λ2.....Λ16, όπως αυτές καθορίζονται στην Μελέτη Τμηματικής Οριοθέτησης του ρέματος Λυκοραχίτης Ι (Περιοχή Αγ. Θωμά Αγρινίου), του Δήμου Αγρινίου, που συντάχθηκε από την Αλίκη-Γεωργία Πελεγράτη και έχει ελεγχθεί και θεωρηθεί από τη Διεύθυνση Τεχνικών Έργων Π.Ε. Αιτωλοακαρνανίας, της Περιφέρειας Δυτικής Ελλάδας.


Η ισχύς της απόφασης αυτής αρχίζει από τη δημοσίευσή της στην Εφημερίδα της Κυβερνήσεως.


Η απόφαση αυτή και το σχέδιο οριοθέτησης σε σμίκρυνση που τη συνοδεύει να δημοσιευθούν στην Εφημερίδα της Κυβερνήσεως.


Πάτρα, 21 Σεπτεμβρίου 2018

Με εντολή Συντονιστή
Αποκεντρωμένης Διοίκησης
Ο Γενικός Διευθυντής
Χωροταξικής και Περιβαλλοντικής Πολιτικής
ΔΙΟΝΥΣΙΟΣ ΠΑΝΑΓΙΩΤΟΠΟΥΛΟΣ

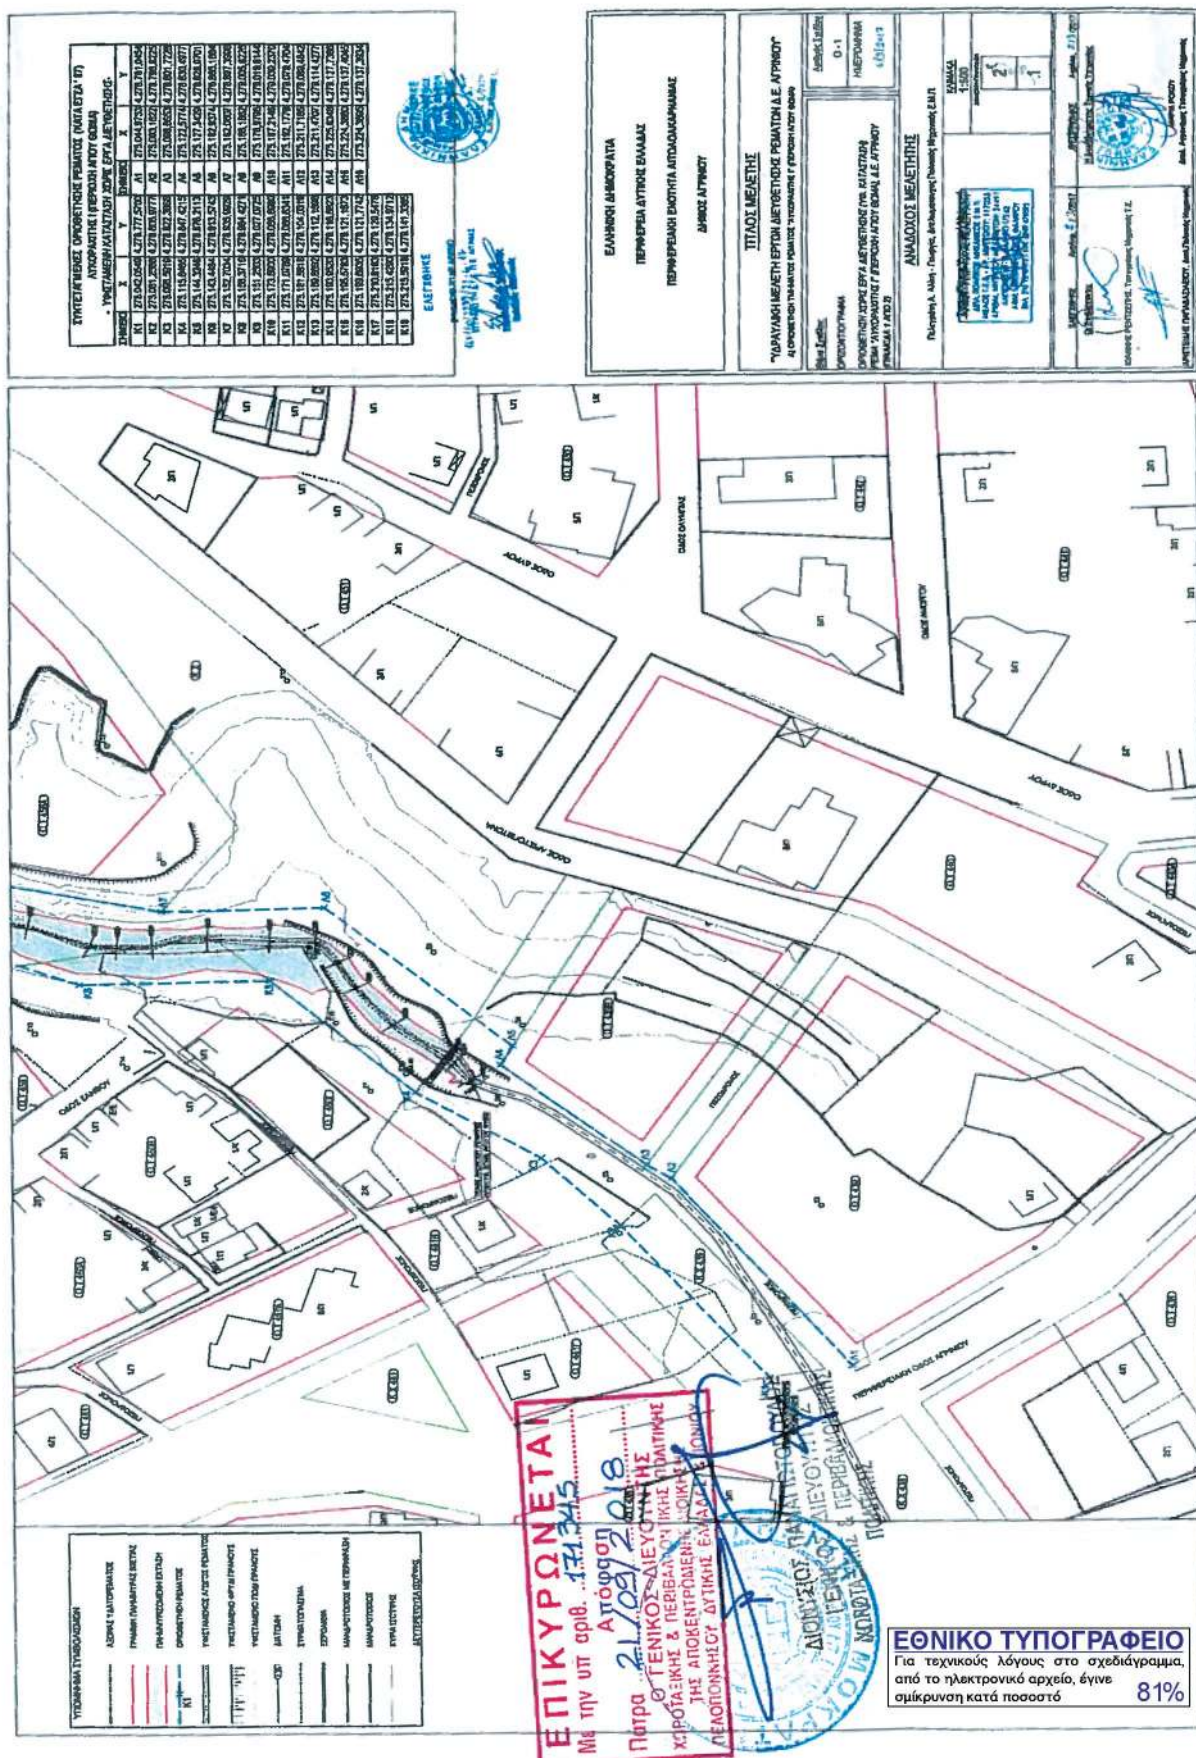

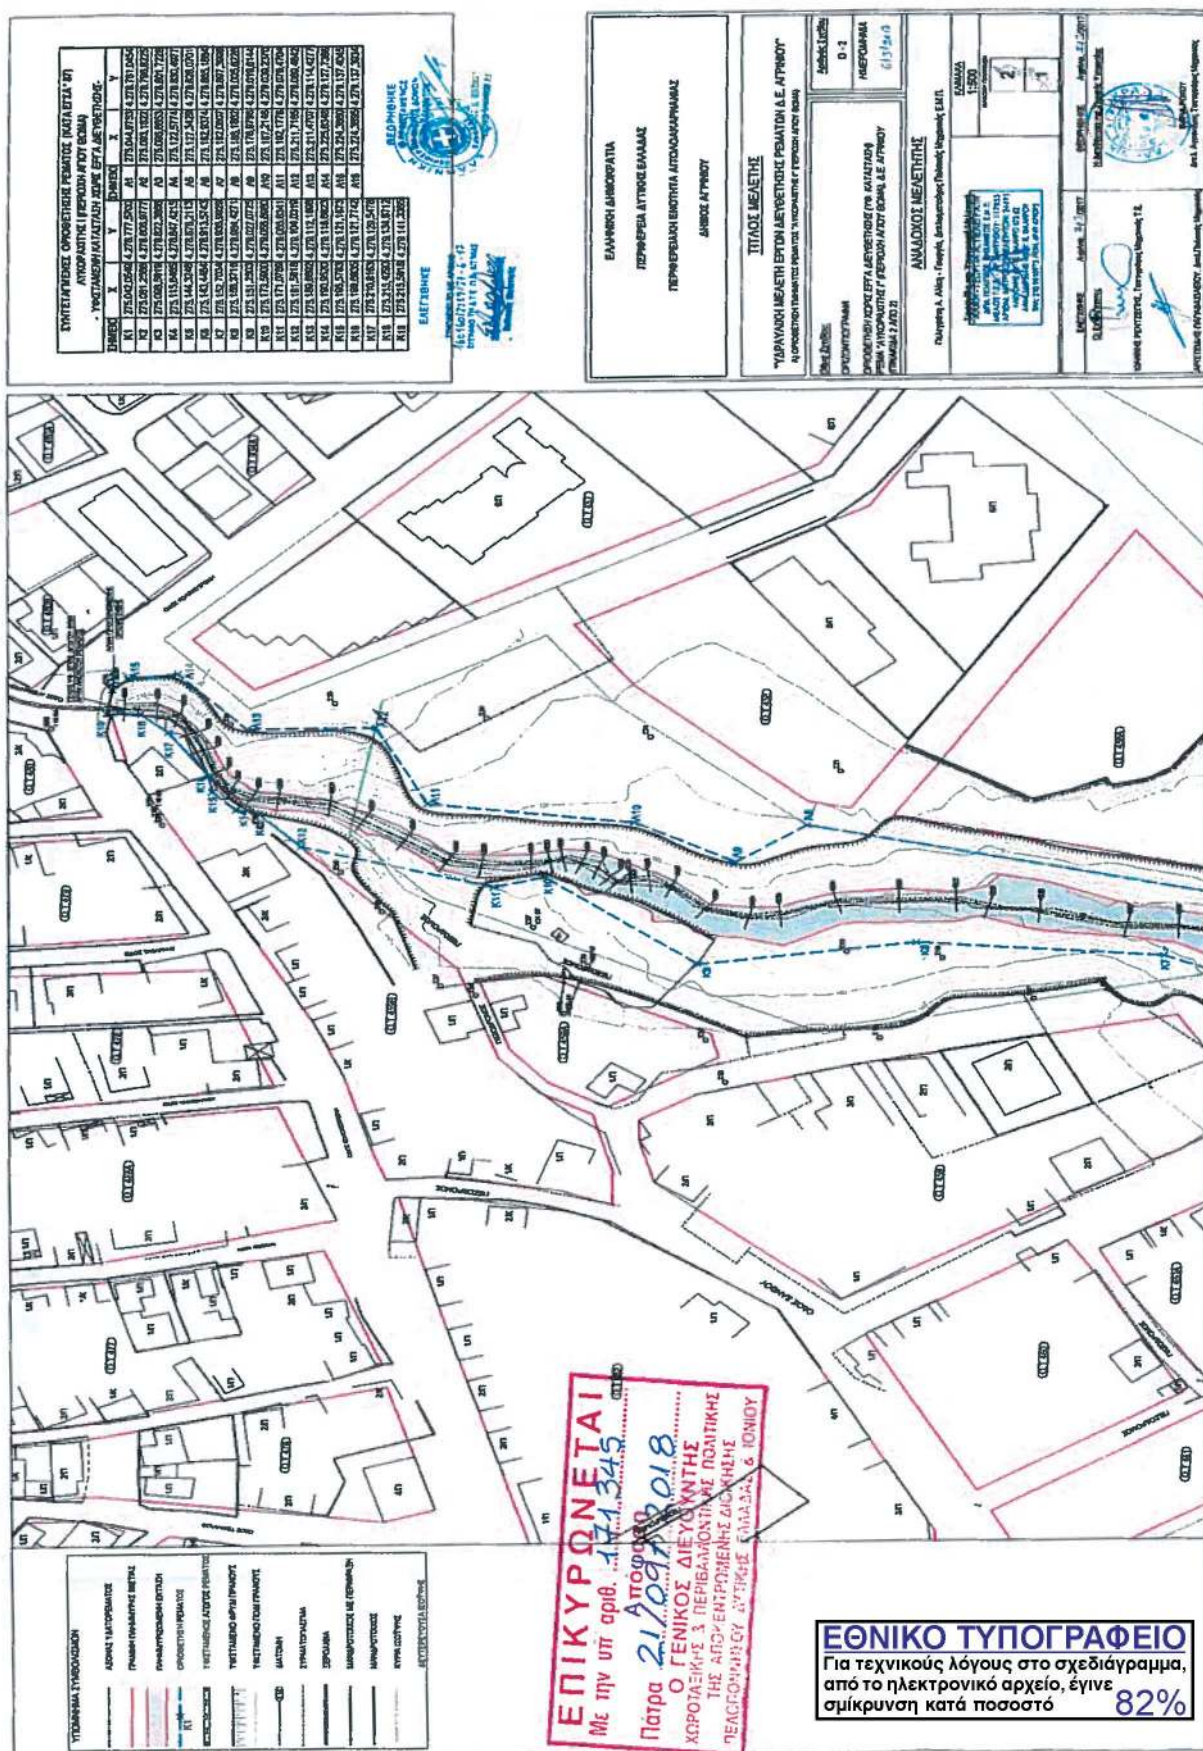

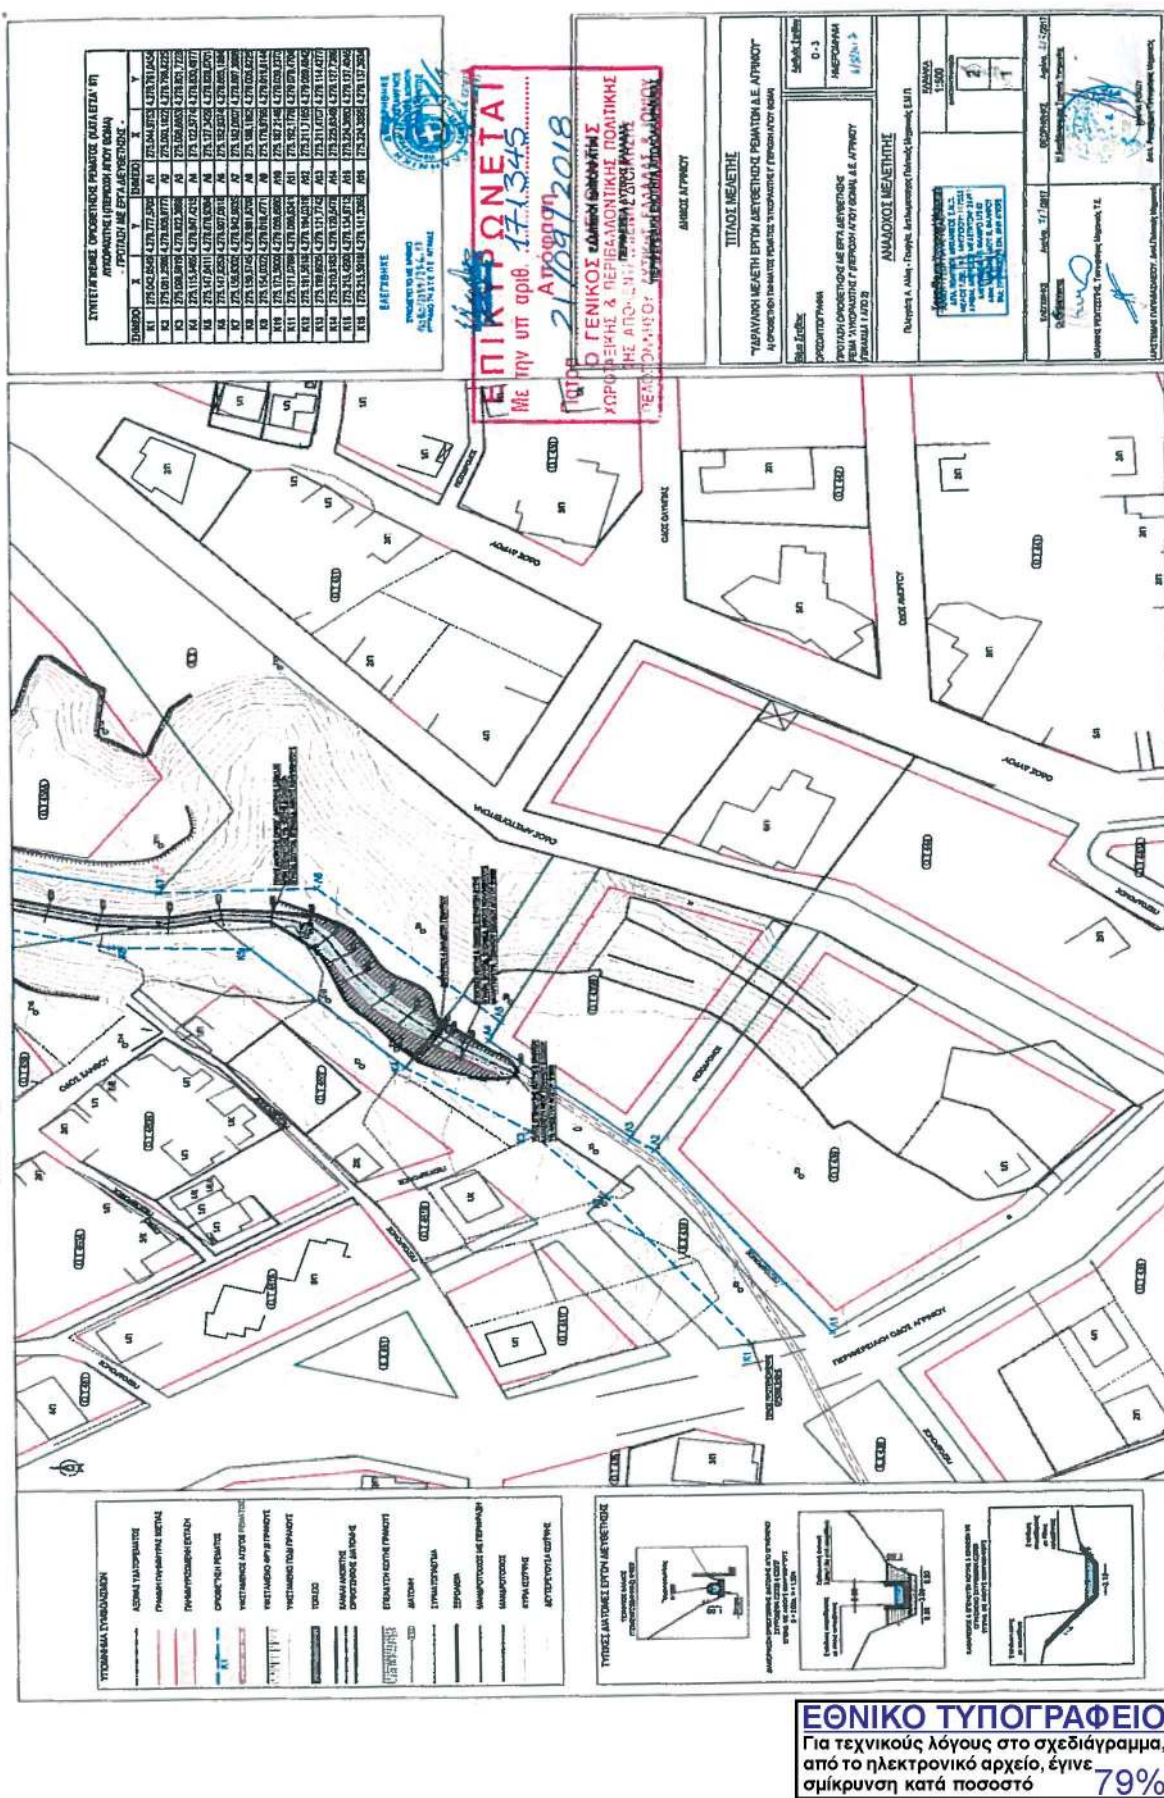

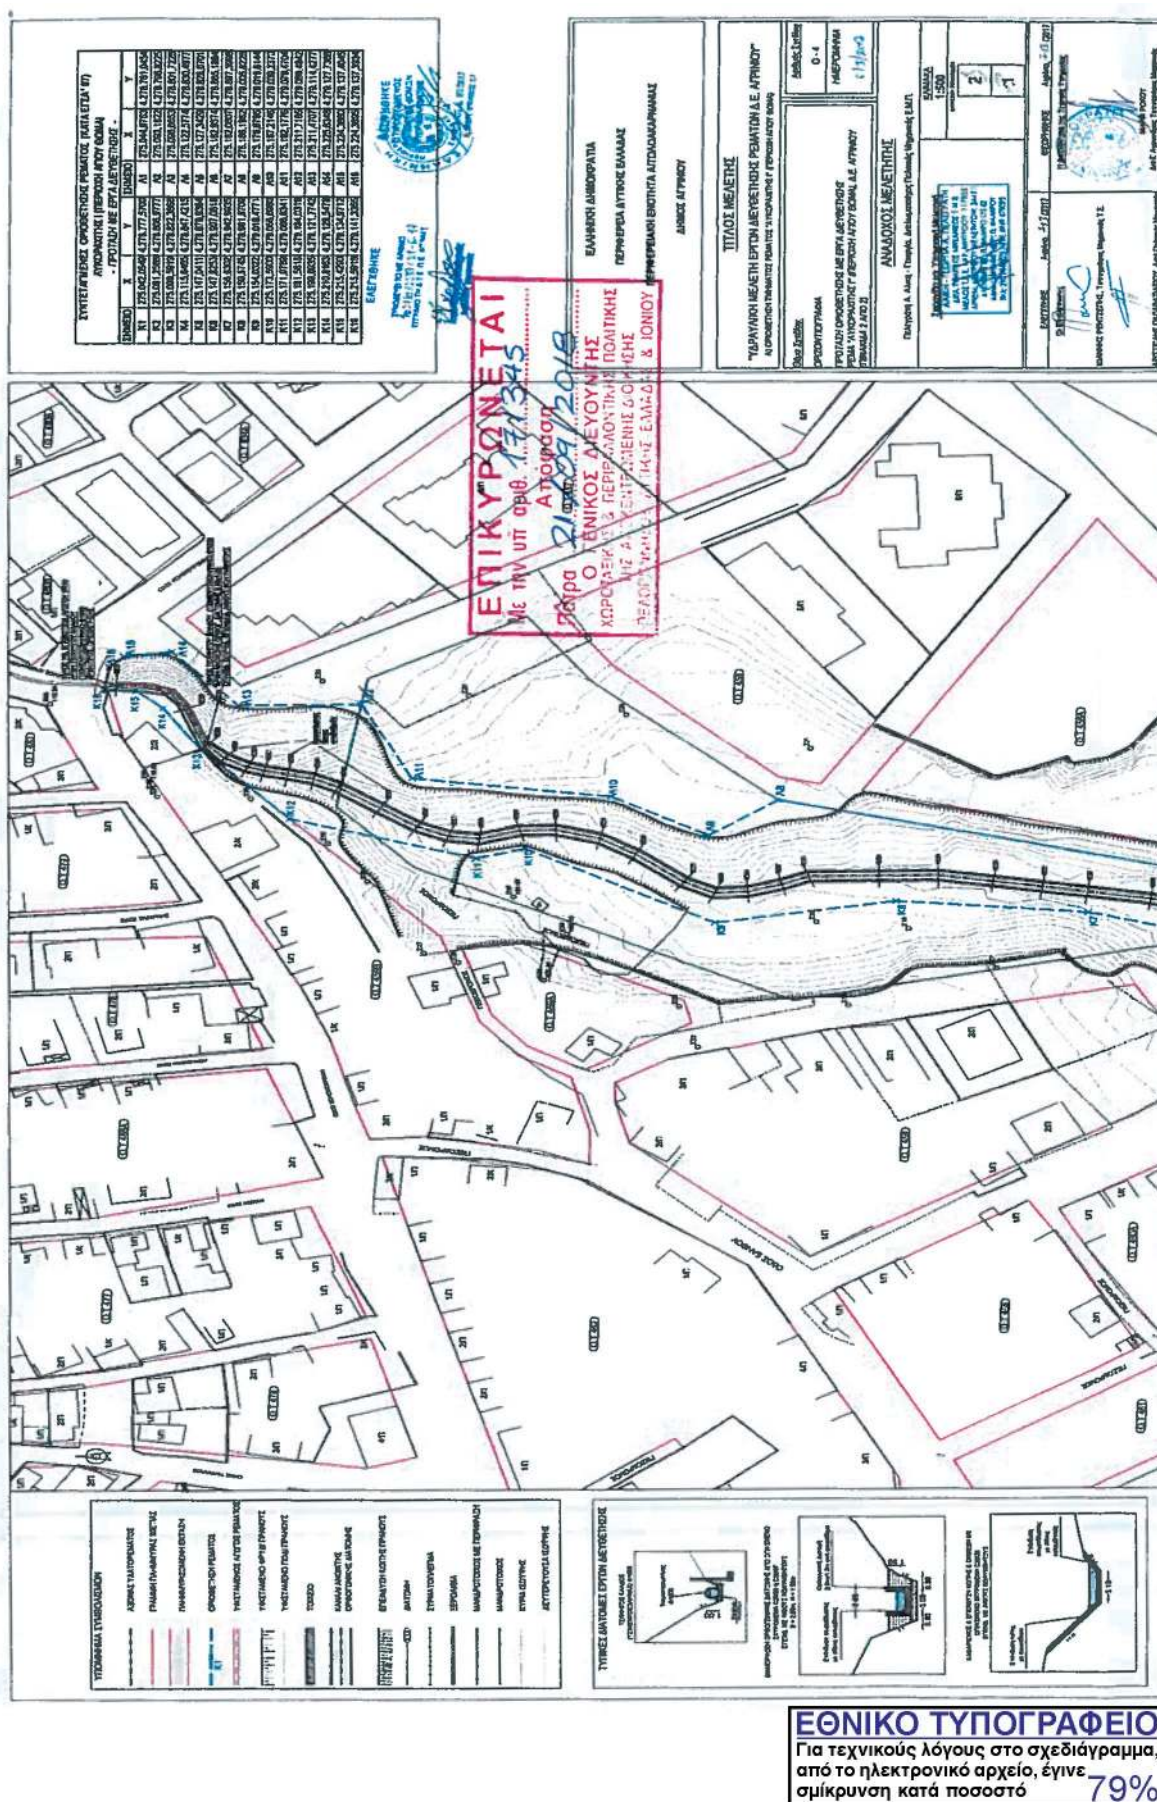

Αριθμ. 195520

(2)

Επανακαθορισμός ορίων αιγιαλού, παραλίας και παλαιού αιγιαλού στην θέση «Εντός οικισμού Παλιόχωρας» Δ.Ε. Αβίας Δήμου Δυτικής Μάνης Π.Ε. Μεσσηνίας.

Ο ΣΥΝΤΟΝΙΣΤΗΣ ΑΠΟΚΕΝΤΡΩΜΕΝΗΣ
ΔΙΟΙΚΗΣΗΣ ΠΕΛΟΠΟΝΝΗΣΟΥ,
ΔΥΤΙΚΗΣ ΕΛΛΑΔΑΣ ΚΑΙ ΙΟΝΙΟΥ

Έχοντας υπόψη:

1. Τις διατάξεις του ν. 2503/1997 «Διοίκηση, οργάνωση, Στελέχωση της Περιφέρειας, ρύθμιση θεμάτων για την Τοπική Αυτοδιοίκηση και άλλες διατάξεις» (Α' 107), ως ισχύει.

2. Το άρθρο 9 του ν. 2690/1999 (ΦΕΚ Α' 45) «Κύρωση του Κώδικα Διοικητικής Διαδικασίας και άλλες διατάξεις».

3. Την αριθμ. 1063349/790/Α0006/3-8-2004 απόφαση του Υπουργού Οικονομίας και Οικονομικών, σχετικά με την καταγραφή-διοικητική κωδικοποίηση των αρμοδιοτήτων σε θέματα υπηρεσιών του Υπουργείου Οικονομίας και Οικονομικών που περιέρχονται στους Γενικούς Γραμματείς Περιφερειών, κατά τις διατάξεις της παρ. 21 του άρθρου 46 του ν. 3220/2004.

4. Τις διατάξεις της παρ. 21 του άρθρου 46 του ν. 3220/2004 (Φ.Ε.Κ 15/ τ.Α' /28-1-2004) «Μέτρα αναπτυξιακής και κοινωνικής πολιτικής - αντικειμενικοποίηση του φορολογικού ελέγχου και άλλες διατάξεις».

5. Τις διατάξεις του άρθρων 6,238,280 και 283 παρ. 4 του Ν. 3852/2010 (ΦΕΚ 87/Α' /7-6-2010) «Νέα Αρχιτεκτονική της Αυτοδιοίκησης και της Αποκεντρωμένης Διοίκησης-Πρόγραμμα Καλλικράτης».

6. Το π.δ. 139/2010(ΦΕΚ 232/Α' /27-12-2010) «Οργανισμός της Αποκεντρωμένης Διοίκησης Πελοποννήσου, Δυτικής Ελλάδος και Ιονίου».

7. Το αριθμ. 28 του ν. 4325/2015 (ΦΕΚ Α' 47) «Εκδημοκρατισμός της Διοίκησης-Καταπολέμηση Γραφειοκρατίας και Ηλεκτρονική Διακυβέρνηση. Αποκατάσταση αδικιών και άλλες διατάξεις».

8. Το αριθμ. 24 του ν. 4368/2016 (ΦΕΚ Α' 21) «Μέτρα για την επιτάχυνση του Κυβερνητικού έργου και άλλες διατάξεις», με το οποίο προστέθηκε άρθρο 28Α στον ν. 4325/2015 και ειδικότερα στην παράγραφο 5.α. αυτού που αναφέρεται ότι «Ο Συντονιστής της Αποκεντρωμένης Διοίκησης με απόφασή του, η οποία δημοσιεύεται στην Εφημερίδα της Κυβερνήσεως, δύναται να μεταβιβάζει στους προϊστάμενους των οργανικών μονάδων της ορισμένες από τις αρμοδιότητές του ή το δικαίωμα υπογραφής «με εντολή Συντονιστή της Αποκεντρωμένης Διοίκησης» .

9. Το άρθρο 5 του ν. 3469/2006 (ΦΕΚ Α' 131) «Εθνικό Τυπογραφείο, Εφημερίς της Κυβερνήσεως και άλλες διατάξεις».

10. Την αριθμ. 15870/15-5-2017 απόφαση του Υπουργού Εσωτερικών περί διορισμού του Νικόλαου Παπαθεοδώρου του Αγγελάκη ως Συντονιστή της Αποκεντρωμένης Διοίκησης Πελοποννήσου, Δυτικής Ελλάδας και Ιονίου (ΦΕΚ τ.Υ.Ο.Δ.Δ. 250/26-5-2017).

11. Τις διατάξεις των άρθρων 3 και 5 του ν. 2971/2001 (ΦΕΚ 285/τ.Α' /19-12-2001), οι διατάξεις του ν. 3978/2011 και ειδικότερα το άρθρο 11 του ν. 4281/2014 (ΦΕΚ 160/ Α' /08-08-2014) και του άρθρου 27 του ν. 4321/2015.

12. Τις διατάξεις του π.δ. 142/2017 «Οργανισμός Υπουργείου Οικονομικών» (ΦΕΚ Α' 181).

13. Την με αριθμ. 9404/21-06-2017 αίτηση της Αντωναπούλου Αικατερίνης του Σπυρίδωνος προς την Κτηματική Υπηρεσία Μεσσηνίας, με την οποία αιτείται τον επανακαθορισμό των ορίων αιγιαλού και παραλίας και παλαιού αιγιαλού έμπροσθεν της ιδιοκτησίας της στην θέση «Εντός οικισμού Παλιόχωρας» Δ.Ε. Αβίας Δήμου Δυτικής Μάνης Π.Ε. Μεσσηνίας με τα συνημμένα σε αυτή στοιχεία.

14. Την Προκαταρκτική γραμμή Αιγιαλού (Π.Ο.Α) η οποία έχει διατεθεί στο Αυτοτελές Γραφείο Δημόσιας Περιουσίας Ν. Μεσσηνίας και έχει χαραχθεί βάσει φωτοερμηνείας υποβάθρου ορθοφωτοχάρτων που παρήχθησαν από την εταιρεία Κτηματολόγιο Α.Ε που είναι εξαρτημένα από το Ελληνικό Γεωδαιτικό Σύστημα Αναφοράς (ΕΓΣΑ '87).

15. Την αριθμ. 146671/13-7-2018 διαπιστωτική πράξη Συντονιστή Αποκεντρωμένης Διοίκησης Πελοποννήσου, Δυτικής Ελλάδας και Ιονίου για οριστικοποίηση προκαταρκτικής γραμμής αιγιαλού στην Περιφερειακή Ενότητα Μεσσηνίας (ΦΕΚ 320/Δ' /06-09-2018).

16. Την από 1/2/16 Τεχνική Έκθεση του Πολιτικού Μηχανικού Χαβιάρα Στυλιανού.

17. Τις διατάξεις του άρθρ. 7 παρ. 5 του ν. 2971/2001 σύμφωνα με το οποίο σε οικισμούς προ 1923 η οριογραμμή παραλίας δεν μπορεί να υπερβεί την νόμιμα διαμορφωμένη γραμμή δόμησης.

18. Την αριθμ. ν. 19/1983 απόφαση Νομάρχη περί επικύρωσης καθορισμού ορίων αιγιαλού και παραλίας στη θέση από Αλμυρό μέχρι Ακρογιαλί (ΦΕΚ 477/τ.Δ' /1983) με την οποία καθορίστηκαν τα όρια αιγιαλού-παραλίας έμπροσθεν ιδιοκτησίας Αντωναπούλου και αιτήθηκε ο επανακαθορισμός.

19. Το με αριθμ. Φ900/40/827227/Σ.366/19-7-2015 εμπιστευτικό έγγραφο του ΓΕΕΘΑ, σύμφωνα με το οποίο καθορίζονται οι περιοχές που για λόγους εθνικής άμυνας και ασφάλειας πρέπει να εξαιρούνται από την ανάρτηση από το οποίο προκύπτει ότι η υπό μελέτη περιοχή δεν εμπίπτει σε ζώνη της παρ.6 του άρθρου 4 του ν. 2971/2001 όπως τροποποιήθηκε και ισχύει από το άρθρ. 11 του ν. 4281/2014.

20. Την από 24-07-2018 έκθεση της Επιτροπής αιγιαλού, παραλίας και παλαιού αιγιαλού για τον επανακαθορισμό των οριογραμμών αιγιαλού, παραλίας και παλιού αιγιαλού στη θέση «Εντός οικισμού Παλιόχωρας» Δ.Ε. Αβίας Δήμου Δυτικής Μάνης Π.Ε. Μεσσηνίας.

21. Τον έγχρωμο υπόβαθρο ορθοφωτοχάρτη σε κλίμακα 1:500, από την ψηφιακή βάση δεδομένων του ΨΥΔΗ-ΠΕΕΚ, που συνέταξε τον Ιούλιο 2018 η Τζώρτζη Καλλιόπη υπάλληλος της Κτηματικής υπηρεσίας Ν. Μεσσηνίας.

22. Το γεγονός ότι μετά την αδειοδότηση και κατασκευή των έργων προστασίας και ανάπλασης ακτών που πραγματοποιήθηκαν με την αριθμ. 76948/1146/7-9-2011 απόφαση Γενικού Γραμματέα Αποκεντρωμένης Διοίκησης Πελοποννήσου, Δυτικής Ελλάδας και Ιονίου, υπήρξε μετακίνηση της ακτογραμμής λόγω προσχώσεων με αποτέλεσμα τον επανακαθορισμό στην αιτούμενη θέση.

23. Το με αριθμ. 77827/7-9-2018 έγγραφο της Κτηματικής υπηρεσίας Μεσσηνίας προς την Αποκεντρωμένη Διοίκηση Πελοποννήσου, Δυτικής Ελλάδας και Ιονίου - Διεύθυνση Οικονομικού-τμήμα Δημόσιας Περιουσίας για την έκδοση της σχετικής απόφασης.

24. Δεν προκαλείται δαπάνη σε βάρος του κρατικού προϋπολογισμού από τον εν λόγω επανακαθορισμό.

25. Όλα τα στοιχεία του φακέλου, αποφασίζουμε:

Επικυρώνουμε την από 24-07-2018 έκθεση της επιτροπής αιγιαλού και παραλίας για τον επανακαθορισμό των οριογραμμών αιγιαλού, παραλίας και παλαιού αιγιαλού στη θέση «Εντός οικισμού Παλιόχωρας» Δ.Ε. Αβίας Δήμου Δυτικής Μάνης Π.Ε. Μεσσηνίας καθώς και το έγχρωμο υπόβαθρο ορθοφωτοχάρτη κλίμακας 1:500 σύμφωνα με την ψηφιακή βάση δεδομένων του ΨΥΔΗ-ΠΕΕΚ ως εξής:

1. Τον επανακαθορισμό τμήματος της γραμμής αιγιαλού, από την κορυφή 31 έως 41, η οποία καθορίστηκε σύμφωνα με την αριθμ. ν. 19/1983 (ΦΕΚ 477/τ.Δ'/1983) απόφαση Νομάρχη Μεσσηνίας.

Η προτεινόμενη γραμμή αιγιαλού εμφανίζεται με κόκκινη πολυγωνική γραμμή Α1, Α2, Α3, Α4, Α5, Α6, Α7, Α8, Α9, Α10, Α11, Α12, Α13, Α14, Α15, Α16, Α17, Α18, Α19 δεκαεννέα (19) συνολικώς σημείων.

2. Την κατάργηση της ζώνης παραλίας, η οποία καθορίστηκε με την αριθμ. ν. 19/1983 (ΦΕΚ 477/Δ'/1983) απόφαση Νομάρχη Μεσσηνίας από την κορυφή 26' έως 34' η οποία βρίσκεται εντός του οριοθετημένου οικισμού (προ έτους 1923) Παλιόχωρας Δ.Ε. Αβίας Δήμου Δυτικής Μάνης Π.Ε. Μεσσηνίας.

3. Τον καθορισμό της γραμμής του παλαιού αιγιαλού, με κυανή πολυγωνική γραμμή Κ1, Κ2, Κ3, Κ4, Κ5, Κ6, Κ7, Κ8, Κ9, Κ10, Κ11, Κ12 δώδεκα (12) συνολικώς σημείων. Οι συντεταγμένες των προτεινόμενων κορυφών αιγιαλού και παλαιού αιγιαλού στο Ελληνικό Γεωδαιτικό Σύστημα Αναφοράς (ΕΓΣΑ '87) συνοδεύουν την παρούσα απόφαση.

Η απόφαση αυτή με την έκθεση της επιτροπής και τον ορθοφωτοχάρτη να δημοσιευθούν στην Εφημερίδα της Κυβερνήσεως.

Πάτρα, 25 Σεπτεμβρίου 2018

Ο Συντονιστής Αποκεντρωμένης Διοίκησης
Ο Γενικός Διευθυντής Χωροταξικής
και Περιβαλλοντικής Πολιτικής
ΔΙΟΝΥΣΙΟΣ ΠΑΝΑΓΙΩΤΟΠΟΥΛΟΣ

ΕΚΘΕΣΗ

Επιτροπής επανακαθορισμού ορίων αιγιαλού παραλίας και Παλαιού Αιγιαλού στην Περιοχή «Εντός Οικισμού Παλιόχωρας» Δ.Ε. Αβίας του Δήμου Δυτικής Μάνης Ν. Μεσσηνίας.

Η κάτωθι υπογεγραμμένη επιτροπή, αρμόδια για τον διοικητικό καθορισμό ορίων αιγιαλού, παραλίας και παλαιού αιγιαλού στην Περιφερειακή Ενότητα Μεσσηνίας της Περιφέρειας Πελοποννήσου, σύμφωνα με το άρθρο 3 του ν. 2971/2011 «Αιγιαλός, παραλία και άλλες

διατάξεις», συγκροτηθείσα δυνάμει της αριθμ. 7655/14-02-2018 απόφασης του Γενικού Γραμματέα Αποκεντρωμένης Διοίκησης Πελοποννήσου Δυτικής Ελλάδος και Ιονίου, η οποία συνεκλήθη διά της αριθμ. επιτροπής 13/18-07-2018 κλήσεως της Κτηματικής υπηρεσίας Μεσσηνίας και αποτελείται από τους:

1. Βλάχο Γεώργιο Αγρονόμο και Τοπογράφο Μηχανικό, Προϊστάμενο της Κτηματικής υπηρεσίας Μεσσηνίας, ο οποίος προεδρεύει της επιτροπής.

2. Τζώρτζη Καλλιόπη, Αγρονόμο και Τοπογράφο Μηχανικό, υπάλληλο της Κτηματικής υπηρεσίας Μεσσηνίας.

3. Δουμάνη Αντώνιο, Αντιπλοίαρχο Λ/Σ, Κεντρικό Λιμενάρχη Καλαμάτας.

Δεν παρευρέθη το 4ο και 5ο μέλος της επιτροπής.

Σήμερα, την 24η Ιουλίου 2018 ημέρα της εβδομάδας Τρίτη, συνεδρίασε στα γραφεία της Κτηματικής υπηρεσίας Ν. Μεσσηνίας, προκειμένου να εξετάσει το αίτημα της Αντωνοπούλου Αικατερίνης, για επανακαθορισμό των ορίων αιγιαλού και παραλίας έμπροσθεν της ιδιοκτησίας της εντός οικισμού Παλιόχωρας, η οποία καθορίστηκε με την απόφαση Νομάρχη Μεσσηνίας αριθμ. ν. 19/1983 (ΦΕΚ 477/τ.Δ'/1983).

Επίσης να εξετάσει την γενικότερη ανάγκη επανακαθορισμού των ορίων αιγιαλού και παραλίας εντός του οικισμού Παλιόχωρας, μετά την αδειοδότηση και κατασκευή των έργων προστασίας και ανάπλασης ακτών Αβίας και Μικρής Μαντίνειας η οποία έλαβε χώρα σύμφωνα με την απόφαση Γενικού Γραμματέα Αποκεντρωμένης Διοίκησης Πελοποννήσου, Δυτικής Ελλάδος και Ιονίου αριθμ. 76948/1146/7-9-2011,

Αφού έλαβε υπόψη:

1.α). Τις διατάξεις του ν. 2971/2001 με τίτλο «Αιγιαλός παραλία και άλλες διατάξεις», καθώς επίσης και τις διατάξεις των άρθ. 11 του ν. 4281/2014 και άρθ. 27 του ν. 4321/2015.

β). Την Προκαταρκτική Οριογραμμή Αιγιαλού (Π.Ο.Α.) η οποία έχει διατεθεί στο Αυτοτελές Γραφείο Δημόσιας Περιουσίας Ν. Μεσσηνίας και έχει χαραχθεί βάσει φωτοερμηνείας επί υποβάθρου ορθοφωτοχάρτων που παρήχθησαν από την Εταιρία Κτηματολόγιο Α.Ε. που είναι εξαρτημένα από το Ελληνικό Γεωδαιτικό Σύστημα Αναφοράς (ΕΓΣΑ '87).

γ). Την από 21/06/2017 αριθμ. 9404 αίτηση προς το Αυτοτελές Γραφείο Δημόσιας Περιουσίας Ν. Μεσσηνίας, της Αντωνοπούλου Αικατερίνης, με αίτημα τον επανακαθορισμό ορίων παραλίας έμπροσθεν φερόμενης ιδιοκτησίας του.

δ). Την από 1/2/2016 τεχνική έκθεση του Πολικού Μηχανικού Χαβιάρα Στυλιανού.

ε). Φωτογραφικό υλικό περιοχής συνημμένο στην αριθμ. 9404 ανωτέρω αναφερόμενη αίτηση.

στ). Την περί αιγιαλού και παραλίας δικαστική και διοικητική νομολογία, καθ' ην έκταση είναι γνωστές στην επιτροπή και ειδικότερα:

1) Το άρθρ. 7 παρ. 5 του ν. 2971/2001 στο οποίο αναφέρεται ότι σε οικισμούς προ 1923 η οριογραμμή παραλίας δεν μπορεί να υπερβεί την νόμιμα διαμορφωμένη γραμμή δόμησης.

2) Επίσης το άρθρ. 7Α του ν. 2971/2001 (επανακαθορισμός αιγιαλού).

ζ). Τα στοιχεία καθορισμού αιγιαλού - παραλίας που προβλέπονται από το άρθρ. 9 του ν. 2971/2001 και την αριθμ. 1089532π.ε./Β0010/2005 κοινή υπουργική απόφαση (ΦΕΚ 595/Β'/2005) και αναλύονται ως εξής:

1) Για τη γεωμορφολογία του εδάφους:

α. Αναλύοντας την μορφολογία της ακτής, πρόκειται για χαμηλού υψομέτρου ακτή με μικρές κλίσεις.

β. Η εδαφολογική σύσταση των εκτάσεων σε συνέχεια της ακτής, συνίσταται σε μαλακά μαργαϊκά εδάφη.

γ. Δεν υπάρχει παράκτια βλάστηση καθ' όλο το μήκος του παράκτιου μετώπου της υπό μελέτη περιοχής.

2) Για τα μετεωρολογικά στοιχεία:

Οι συνήθεις επικρατούντες άνεμοι στην περιοχή είναι μεγάλης έντασης δυτικοί, βορειοδυτικοί και νοτιοδυτικοί άνεμοι και είναι εκτεθειμένη η περιοχή σε αυτούς.

3) Για τα κυματικά στοιχεία:

α) Η μορφολογία του πυθμένα στην παράκτια περιοχή συνίσταται σε κροκάλλη με μέτρια βάθη και κλίσεις.

β) Η ακτή εκτίθεται σε μεγάλο ανάπτυγμα θαλάσσιας έκτασης και μεγάλη ένταση κυματικού πεδίου.

4) Για την ύπαρξη τεχνικών έργων.

Στην εξεταζόμενη παράκτια περιοχή, έχουν συντελεστεί έργα ανάπλασης και αντιδιαβρωτικής προστασίας τα οποία έχουν αδειοδοτηθεί σύμφωνα με την αριθμ. 76948/1146/7-9-2011 απόφαση του Γενικού Γραμματέα Αποκεντρωμένης Διοίκησης Πελοποννήσου, Δυτικής Ελλάδος και Ιονίου.

Τα έργα αυτά έχουν σαν αποτέλεσμα να δημιουργηθούν προσχώσεις στην εν λόγω περιοχή, με συνέπεια τη μετακίνηση της ακτογραμμής δυτικότερα από την ακτογραμμή χρονικού ορίζοντα 2008-2009.

Η μετακίνηση της ακτογραμμής (πρόσχωση) που έχει λάβει χώρα στην περιοχή των έργων είναι από 30μ. στο βόρειο τμήμα των έργων, κεντρικά 15μ. περίπου έως και 10μ. νότια.

5) Για τα στοιχεία καθορισμού ζώνης παραλίας.

α) Δεν διαπιστώθηκαν στην περιοχή παράκτιοι φυσικοί πόροι.

β) Η υπό μελέτη περιοχή είναι εντός του οριοθετημένου οικισμού προ του έτους 1923 Παλιόχωρας.

γ) Δεν υπάρχουν καταγεγραμμένα Δημόσια Ακίνητα σε άμεση γειτνίαση με την εξεταζόμενη παράκτια ζώνη.

δ) Η περιοχή δεν τελεί υπό κτηματογράφηση κατά τις διατάξεις του ν. 2308/1995, ν. 2664/1998 και ν. 3127/2003.

ε) Δεν διαπιστώθηκε η ύπαρξη ευπαθών οικοσυστημάτων στην περιοχή, ενώ επιπροσθέτως περιοχή βρίσκεται εκτός δικτύου NATURA.

η) Την πράξη με την οποία έχουν καθοριστεί τα όρια αιγιαλού - παραλίας στην παραλιακή περιοχή Τ.Κ. Παλιόχωρας και συγκεκριμένα την απόφαση Νομάρχης Μεσσηνίας αριθμ. ν. 19/1983 (ΦΕΚ 477/τ.Δ'/1983), με αυτήν την πράξη καθορισμού καθορίστηκαν τα όρια αιγιαλού - παραλίας έμπροσθεν ιδιοκτησίας Αντωνοπούλου για την οποία αιτήθηκε ο επανακαθορισμός και στην ευρύτερη περιοχή του οικισμού προ του 1923 Παλιόχωρας.

θ) Το γεγονός ότι η ανωτέρω πράξη καθορισμού έχει περιλάβει στην ζώνη παραλίας κτίσματα, τα οποία βρίσκονται εντός οικισμού προ 1923 Παλιόχωρας και εσώτερα της διαμορφωμένης νόμιμα γραμμής δόμησης.

ι) Το γεγονός ότι η ύπαρξη της παραλίας παράγει δυσλειτουργίες πολεοδομικού χαρακτήρα όσον αφορά τα κτίσματα που εμπίπτουν σε αυτήν και θέτει υπό διακύβευση έννομα αγαθά περιουσιακού χαρακτήρα.

κ) Το αριθμ. Φ.900/40/827227/Σ.366/19-7-2015 εμπιστευτικό έγγραφο του ΓΕΕΘΑ με το οποίο καθορίζονται οι περιοχές που για λόγους εθνικής άμυνας και ασφάλειας πρέπει να εξαιρούνται από την ανάρτηση, από το οποίο προκύπτει ότι η υπό μελέτη περιοχή δεν εμπίπτει σε ζώνη της παρ. 6 του άρθρου 4 του ν. 2971/2001 όπως τροποποιήθηκε και ισχύει από το άρθρ. 11 του ν. 4281/2014.

λ) Την εισήγηση του Προϊστάμενου της Κτηματικής υπηρεσίας Μεσσηνίας η οποία ταυτίζεται με την εισήγηση της παρούσας επιτροπής, αποφασίζει:

όπως εισηγηθεί

1ον. Τον επί του ως άνω Υποβάθρου Ορθοφωτοχάρτη, επανακαθορισμό τμήματος της γραμμής αιγιαλού, από την κορυφή 31 έως 41, η οποία καθορίστηκε σύμφωνα με την απόφαση Νομάρχης Μεσσηνίας αριθμ. ν. 19/1983 (ΦΕΚ 477 Δ'/1983).

Η προτεινόμενη γραμμή αιγιαλού, εμφανίζεται με κόκκινη πολυγωνική γραμμή Α1, Α2, Α3, Α4, Α5, Α6, Α7, Α8, Α9, Α10, Α11, Α12, Α13, Α14, Α15, Α16, Α17, Α18, Α19, δεκαεννιά (19) συνολικώς σημείων.

2ον. Την κατάργηση της ζώνης παραλίας η οποία καθορίστηκε σύμφωνα με την απόφαση Νομάρχης Μεσσηνίας αριθμ. 19/1983 (ΦΕΚ 477/Δ'/1983) από την κορυφή 26' έως 34' η οποία βρίσκεται εντός του οριοθετημένου οικισμού (προ έτους 1923) Παλιόχωρας Δ.Ε. Αβίας Δήμου Δυτικής Μάνης.

3ον. Τον επί του ως άνω Υποβάθρου Ορθοφωτοχάρτη, καθορισμό της γραμμής του παλαιού αιγιαλού, με κυανή πολυγωνική γραμμή Κ1, Κ2, Κ3, Κ4, Κ5, Κ6, Κ7, Κ8, Κ9, Κ10, Κ11, Κ12 δώδεκα (12) συνολικώς σημείων.

Οι συντεταγμένες των προτεινόμενων κορυφών αιγιαλού και παλαιού αιγιαλού στο Ελληνικό Γεωδαιτικό Σύστημα Αναφοράς (ΕΓΣΑ '87) είναι οι ακόλουθοι:

ΚΟΡΥΦΗ	Χ	Ψ
A1	334352,15	4092457,77
A2	334347,30	4092449,77
A3	334339,60	4092442,42
A4	334346,45	4092421,92
A5	334353,08	4092400,45
A6	334354,25	4092395,79
A7	334356,30	4092392,02
A8	334361,60	4092383,04
A9	334365,22	4092375,12
A10	334370,14	4092362,82
A11	334372,73	4092356,16
A12	334375,03	4092346,05
A13	334377,42	4092332,69
A14	334377,90	4092330,88

A15	334376,66	4092325,72
A16	334374,41	4092316,72
A17	334370,34	4092295,02
A18	334363,01	4092290,03
A19	334357,12	4092282,86

ΚΟΡΥΦΗ	Χ	Ψ
K1	334347,30	4092449,77
K2	334353,84	4092444,03
K3	334358,05	4092429,36
K4	334353,13	4092420,63
K5	334353,64	4092411,87

K6	334354,72	4092399,55
K7	334356,46	4092393,87
K8	334357,68	4092390,64
K9	334366,54	4092386,88
K10	334367,38	4092381,99
K11	334368,10	4092377,55
K12	334371,38	4092362,88
K13	334372,73	4092356,16


Η Επιτροπή

ΓΕΩΡΓΙΟΣ ΒΛΑΧΟΣ

ΚΑΛΛΙΟΠΗ ΤΖΩΡΤΖΗ

ΑΝΤΩΝΙΟΣ ΔΟΥΜΑΝΗΣ

ΕΘΝΙΚΟ ΤΥΠΟΓΡΑΦΕΙΟ
Για τεχνικούς λόγους στο σχεδιάγραμμα,
από το ηλεκτρονικό αρχείο, έγινε
σμίκρυνση κατά ποσοστό **40%**

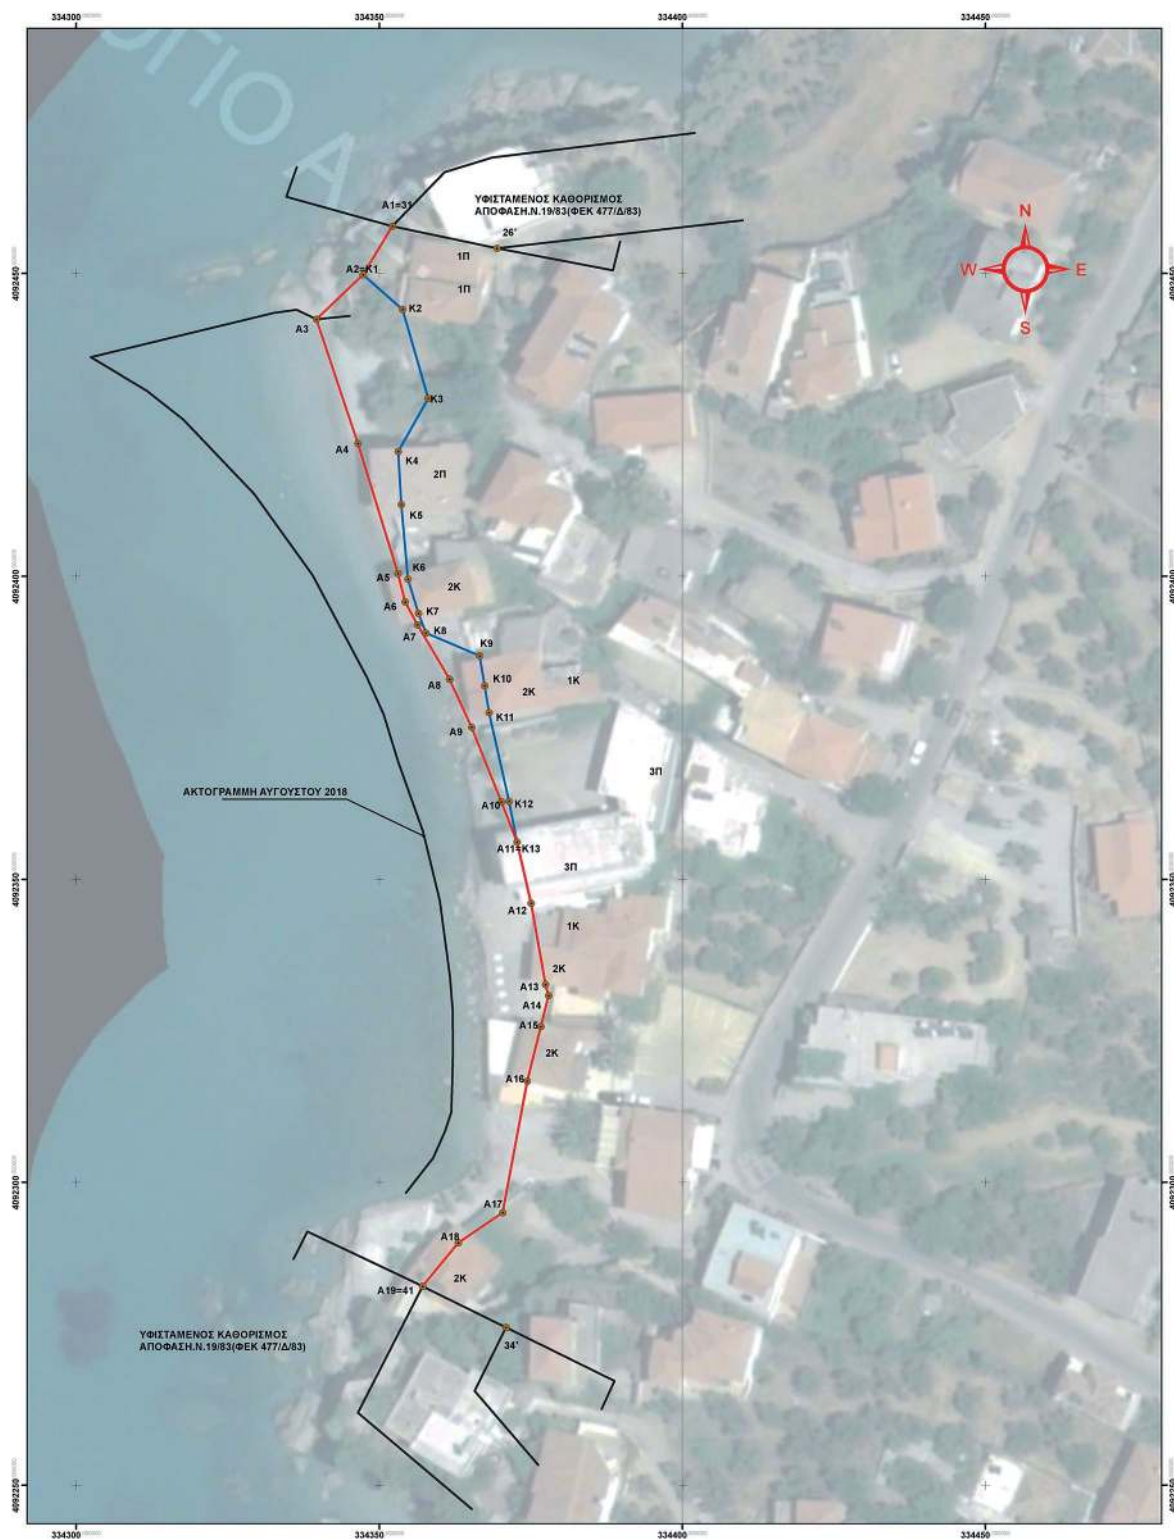

ΥΠΟΜΝΗΝΑ ΕΠΙΤΡΟΠΗΣ

ΠΙΝΑΚΑΣ ΣΥΝΤΕΤΑΓΜΕΝΩΝ ΚΟΡΥΦΩΝ
ΑΙΓΙΑΛΟΥ (ΕΓΣΑ 87)

ΚΟΡΥΦΗ	Χ	Ψ
A1	334352,15	4092457,77
A2	334347,30	4092449,77
A3	334339,60	4092442,42
A4	334346,45	4092421,92
A5	334353,08	4092400,45
A6	334354,25	4092395,79
A7	334356,30	4092392,02
A8	334361,60	4092383,04
A9	334365,22	4092375,12
A10	334370,14	4092362,82
A11	334372,73	4092356,16
A12	334375,03	4092346,05
A13	334377,42	4092332,69
A14	334377,90	4092330,88
A15	334376,66	4092325,72
A16	334374,41	4092316,72
A17	334370,34	4092295,02
A18	334363,01	4092290,03
A19	334357,12	4092282,86

ΠΙΝΑΚΑΣ ΣΥΝΤΕΤΑΓΜΕΝΩΝ ΚΟΡΥΦΩΝ
ΠΑΛΑΙΟΥ ΑΙΓΙΑΛΟΥ (ΕΓΣΑ 87)

ΚΟΡΥΦΗ	Χ	Ψ
K1	334347,30	4092449,77
K2	334353,84	4092444,03
K3	334358,05	4092429,36
K4	334353,13	4092420,63
K5	334353,64	4092411,87
K6	334354,72	4092399,55
K7	334356,46	4092393,87
K8	334357,68	4092390,64
K9	334366,54	4092386,88
K10	334367,38	4092381,99
K11	334368,10	4092377,55
K12	334371,38	4092362,88
K13	334372,73	4092356,16

ΑΠΟΤΥΠΩΣΗ ΚΑΤΟΠΙΝ
ΕΠΙΓΕΙΩΝ ΜΕΤΡΗΣΕΩΝ ΚΑΙ
ΟΡΘΗΣ ΓΕΩΔΑΦΟΡΑΣ ΣΕ ΕΓΣΑ 87

ΠΡΟΤΕΙΝΟΜΕΝΗ ΓΡΑΜΜΗ ΑΙΓΙΑΛΟΥ

ΠΡΟΤΕΙΝΟΜΕΝΗ ΓΡΑΜΜΗ
ΠΑΛΑΙΟΥ ΑΙΓΙΑΛΟΥ

Το παρόν συνοδεύει την από 24-7-18
έκθεση μελών της επιτροπής του
άρθρου 3 του Ν.2971/2001

Η ΕΠΙΤΡΟΠΗ

1. ΒΛΑΧΟΣ ΓΕΩΡΓΙΟΣ

2. ΤΖΩΡΤΖΗ ΚΑΛΛΙΟΠΗ

3. ΔΟΥΜΑΝΗΣ ΑΝΤΩΝΙΟΣ



ΕΛΛΗΝΙΚΗ ΔΗΜΟΚΡΑΤΙΑ
ΓΕΝΙΚΗ ΓΡΑΜΜΑΤΕΙΑ ΔΗΜΟΣΙΑΣ ΠΕΡΙΟΥΣΙΑΣ
ΓΕΝΙΚΗ ΔΙΕΥΘΥΝΣΗ ΔΗΜΟΣΙΑΣ ΠΕΡΙΟΥΣΙΑΣ &
ΚΟΙΝΩΦΕΛΩΝ ΠΕΡΙΟΥΣΙΩΝ
ΚΤΗΜΑΤΙΚΗ ΥΠΗΡΕΣΙΑ ΜΕΣΣΗΝΙΑΣ

ΔΙΑΓΡΑΜΜΑ ΕΠΙ ΥΠΟΒΑΘΡΟΥ ΟΡΘΟΦΩΤΟΧΑΡΤΗ
ΕΠΑΝΑΚΑΘΟΡΙΣΜΟΥ ΟΡΙΟΓΡΑΜΜΩΝ ΑΙΓΙΑΛΟΥ ΠΑΡΑΛΙΑΣ
& ΠΑΛΑΙΟΥ ΑΙΓΙΑΛΟΥ
ΠΕΡΙΟΧΗΣ ΠΑΛΙΟΧΩΡΑΣ Δ.Ε.ΑΒΙΑΣ ΔΗΜΟΥΔΥΤΙΚΗΣ ΜΑΝΗΣ

ΝΟΜΟΣ: ΜΕΣΣΗΝΙΑΣ

ΔΗΜΟΣ: ΔΥΤΙΚΗΣ ΜΑΝΗΣ

ΘΕΣΗ : <<ΕΝΤΟΣ ΟΙΚΙΣΜΟΥ ΠΑΛΙΟΧΩΡΑΣ>>

ΚΛΙΜΑΚΑ 1/500

ΑΡ.ΣΧΕΔΙΟΥ 1/1

ΙΟΥΛΙΟΣ 2018

ΣΥΝΤΑΞΗ

ΤΖΩΡΤΖΗ ΚΑΛΛΙΟΠΗ