



ΕΦΗΜΕΡΙΔΑ ΤΗΣ ΚΥΒΕΡΝΗΣΕΩΣ ΤΗΣ ΕΛΛΗΝΙΚΗΣ ΔΗΜΟΚΡΑΤΙΑΣ

18 Οκτωβρίου 2018

ΤΕΥΧΟΣ ΤΕΤΑΡΤΟ

Αρ. Φύλλου 421

ΠΕΡΙΕΧΟΜΕΝΑ

ΑΠΟΦΑΣΕΙΣ

- 1 Κήρυξη ως αναδασωτέας έκτασης συνολικού εμβαδού 1,840 στρ. στη θέση «Φύριζα» της Δ.Ε. Σταμάτας του Δήμου Διονύσου Αττικής της Π.Ε. Αττικής λόγω εκχέρσωσης.
- 2 Μερική ανάκληση της 3441/24.11.1999 (ΦΕΚ 916/τ.Δ'/23-12-1999) απόφασης κήρυξης αναδασωτέας για έκταση εμβαδού 5.007,30 τ.μ. που βρίσκεται στη θέση «ΠΑΛΑΙΟΧΩΡΙ-ΜΟΥΡΤΟΡΑΧΗ-ΛΑΓΚΑΔΑ», Δήμου Μήλου, νήσου Μήλου.
- 3 Κήρυξη ως αναδασωτέας δημοτικής έκτασης δασικού χαρακτήρα εμβαδού εβδομήντα επτά στρεμμάτων και ογδόντα τετραγωνικών μέτρων (77,080 στρ.), στην θέση «Δρίσκο» περιφέρεια της Τ.Κ. Κράψης του Δήμου Ιωαννιτών Π.Ε. Ιωαννίνων.

ΑΠΟΦΑΣΕΙΣ

Αριθμ. 2224

(1)

Κήρυξη ως αναδασωτέας έκτασης συνολικού εμβαδού 1,840 στρ. στη θέση «Φύριζα» της Δ.Ε. Σταμάτας του Δήμου Διονύσου Αττικής της Π.Ε. Αττικής λόγω εκχέρσωσης.

Ο ΣΥΝΤΟΝΙΣΤΗΣ

ΑΠΟΚΕΝΤΡΩΜΕΝΗΣ ΔΙΟΙΚΗΣΗΣ ΑΤΤΙΚΗΣ

Έχοντας υπόψη:

1. Τις διατάξεις:

- α) του άρθρου 117 παρ. 3 και άρθρου 24 παρ. 1 του Συντάγματος της Ελλάδος,
- β) του ν. 3200/1955 «περί διοικητικής αποκεντρώσεως», όπως αυτές τροποποιήθηκαν μεταγενέστερα,
- γ) των άρθρων 6 και 280 του ν. 3852/2010 (ΦΕΚ 87/τ.Α'/7-6-2010) «Αρχιτεκτονική της Αυτοδ/σης και της Αποκ. Διοίκησης - Πρόγραμμα Καλλικράτης»,
- δ) του π.δ. 135/2010 (ΦΕΚ 228/τ.Α'/27-12-2010) «Οργάνισμός της Αποκ. Διοίκησης Αττικής»,
- ε) του ν. 3861/2010 (ΦΕΚ 112/τ.Α'/13-7-2010) «Ενίσχυση της διαφάνειας με την υποχρεωτική ανάρτηση

νόμων και πράξεων των κυβερνητικών, διοικητικών και αυτοδιοικητικών οργάνων στο διαδίκτυο "Πρόγραμμα Διαύγεια" και άλλες διατάξεις,

στ) του ν. 998/1979 «Περί προστασίας των Δασών και των Δασικών εν γένει εκτάσεων της Χώρας» (ΦΕΚ Α' 289), όπως ισχύει σήμερα και ειδικότερα:

στα) του άρθρου 41,

στβ) του άρθρου 38 παρ. 1, όπως τροποποιήθηκε με το άρθρο 35 παρ. 1 του ν. 4280/2014 (ΦΕΚ 159/τ.Α'/8-8-2014),

στγ) του νέου άρθρου 67 Α παρ. 7α, όπως προστέθηκε με το άρθρο 40 του ν. 4280/2014.

ζ) Της αριθμ. οικ. 179200/5059/20.12.2012 εγκυκλίου του ΥΠΕΚΑ και της αριθμ. 133002/6552πε/22.1.2016 εγκυκλίου του ΥΠΕΝ,

η) της αριθμ. 160417/1180/9.7.1980 εγκυκλίου διαταγής του Υπ. Γεωργίας,

θ) του ν. 3208/2003 «Περί προστασίας δασικών οικοσυστημάτων κτλ» (ΦΕΚ Α' 303), όπως τροποποιήθηκε και ισχύει σήμερα,

ι) του π.δ. 32/2016 (ΦΕΚ 46/τ.Α'/31-3-2016) περί ορισμού επιστημονικών κριτηρίων για την υπαγωγή εκτάσεων στις περιπτώσεις 1, 2 και 5 του άρθρου 3 του ν. 998/1979, ως ισχύει,

κ) της αριθμ. 15869/15.5.2017 (ΦΕΚ 250/τ.Υ.Ο.Δ.Δ./26-5-2017) απόφασης του Υπουργού Εσωτερικών, περί διορισμού του Σπυρίδωνα Κοκκινάκη στη θέση του Συντονιστή της Αποκεντρωμένης Διοίκησης Αττικής, για πενταετή θητεία.

2. Τις από 06.11.2009, 23.03.2011 και 04.09.2015 εκθέσεις αυτοψίας του αρμόδιου δασονόμου του Δασονομείου Αγ. Στεφάνου.

3. Την από Δ.Υ./16.11.2010 εισήγηση-έκθεση φωτ/νείας της αρμόδιας δασολόγου του Δασαρχείου Πεντέλης.

4. Την αριθμ. 5082/96216πε/16.01.2018 πρόταση του αρμόδιου Δασαρχείου Πεντέλης και τη συμπληρωματική αριθμ. 1398/28870/07.05.2018 πρότασή του μετά το αριθμ. 641/29.03.2018 έγγραφο της Δ/νσης Δασών Αν. Αττικής, σχετικά με την κήρυξη ως αναδασωτέας της αναφερόμενης στο θέμα έκτασης, αποφασίζουμε:

Κηρύσσουμε ως αναδασωτέα ιδιωτική δασική έκταση με συνιδιοκτησία του Ελληνικού Δημοσίου, συνολικού εμβαδού 1,840 στρ. (ενός στρέμματος και οκτακοσίων σαράντα χιλιοστών του στρέμματος) όπως απεικονίζεται

ως τμήματα Ε1 και Ε2 με μαύρη περίμετρο και στοιχεία οριογραμμής τμήμα Ε1 (40, Α, 41, 2, 1.40) εμβαδού 0,075 στρ. (εβδομήντα πέντε χιλιοστών του στρέμματος) και τμήμα Ε2 (3, 4, 5, ..., 12, 14, 15, ..., 21, 32, 33, 34, 35, Θ, Ι, Κ, Λ, Μ, 42, 36, 37, 38, 39. 3) εμβαδού 1,765 στρ. (ενός στρέμματος και επτακοσίων εξήντα πέντε χιλιοστών του στρέμματος), με συντεταγμένες ΕΓΣΑ '87 στο συνημμένο τοπογραφικό διάγραμμα κλίμακας 1:1000 και στο ενσωματωμένο σε αυτό αριθμ. 6436/6 απόσπασμα φ.χ. Γ.Υ.Σ. κλ. 1:5000 στη θέση «Φύριζα» της Δ.Ε. Σταμάτας του Δήμου Διονύσου της Π.Ε. Αττικής, που προσαρτάται στην πρόταση και συνοδεύει την παρούσα με όρια:

Τμήμα Ε1:

Βόρεια: Με ιδιωτική δασική έκταση - συνιδιοκτησία του Ελληνικού Δημοσίου

Ανατολικά: Με ιδιωτική δασική έκταση - συνιδιοκτησία του Ελληνικού Δημοσίου που είναι κηρυγμένη αναδασωτέα

Νότια: Με ιδιωτική δασική έκταση - συνιδιοκτησία του Ελληνικού Δημοσίου που είναι κηρυγμένη αναδασωτέα

Δυτικά: Με ιδιωτική δασική έκταση - συνιδιοκτησία του Ελληνικού Δημοσίου.

Τμήμα Ε2:

Βόρεια: Εν μέρει με μη δασική έκταση, εν μέρει με κηρυγμένη αναδασωτέα ιδιωτική δασική έκταση - συνιδιοκτησία του Ελληνικού Δημοσίου

Ανατολικά: Εν μέρει με ιδιωτική δασική έκταση - συνιδιοκτησία του Ελληνικού Δημοσίου κηρυγμένη αναδασωτέα και με μη δασική έκταση

Νότια: Εν μέρει με ιδιωτική δασική έκταση - συνιδιοκτησία του Ελληνικού Δημοσίου κηρυγμένη αναδασωτέα και εν μέρει με αγροδασική οδό και

Δυτικά: Με ιδιωτική δασική έκταση - συνιδιοκτησία του Ελληνικού Δημοσίου.

Άλλα στοιχεία:

Σύμφωνα με τις από 06.11.2009, 23.3.2011 και 04.9.2015 εκθέσεις αυτοψίας του αρμόδιου δασονόμου προκύπτει ότι: στο τμήμα Ε2 της έκτασης με στοιχεία οριογραμμής (3, 4, 5, ..., 12, 14, 15, ..., 21, 32, 33, 34, 35, Θ, Ι, Κ, Λ, Μ, 42, 36, 37, 38, 39. 3) εμβαδού 1,765 στρ. (ενός στρέμματος και επτακοσίων εξήντα πέντε χιλιοστών του στρέμματος) έχουν γίνει αυθαίρετες κατασκευές και τοποθετήθηκε η προκατασκευασμένη κατοικία από ξύλινα στοιχεία με κεραμοσκεπή, σε τσιμεντένια βάση διαστάσεων 10,00 μ. x 8,00 μ, όπως απεικονίζεται με τα επιμέρους στοιχεία (Ζ, η, θ, ε.ζ) στο τοπογραφικό που συνοδεύει την παρούσα. Από την από 16.11.2010 έκθεση φωτ/νείας της αρμόδιας Δασολόγου του Δασαρχείου

Πεντέλης προκύπτει ότι η ανωτέρω έκταση καλυπτόταν από το έτος 1937 έως το 1978 από πυκνή ξυλώδη δασική βλάστηση και ως εκ τούτου είναι δάσος της παρ. 1 του άρθρου 3 του ν. 998/1979 όπως ισχύει σήμερα, που μαζί με την συνορεύουσα έκταση δάσους και μέσω της αμοιβαίας αλληλεξάρτησης και αλληλεπίδρασης εμφανίζει τα οικολογικά χαρακτηριστικά της δασοβιοκοινότητας και του ιδιαίτερου δασογενούς περιβάλλοντος μαζί με την εκεί συνυπάρχουσα χλωρίδα και πανίδα, συμβάλλοντας στην οικολογική ισορροπία του περιβάλλοντος της περιοχής (11 σχ.). Από το έτος 1978 μέχρι το 1993 που εκδηλώθηκε η πυρκαγιά τα ανωτέρω τμήματα έχουν υποστεί αλλαγή χρήσης και ως εκ τούτου έχουν εξαιρεθεί λεκτικά της αριθμ. 4177/1993 απόφασης κήρυξης του Νομάρχη Ανατ. Αττικής, ως εκτάσεις που δεν καλύπτονταν από δασική βλάστηση την ημέρα της πυρκαγιάς.

Σύμφωνα με τον Π.Κ.Χ. και Π.Κ.Π. της περιοχής Κοινόκτητας Σταμάτας ο οποίος συντάχθηκε από το αρμόδιο Συνεργείο Κτηματογράφησης, η εν λόγω έκταση εμπίπτει εντός των ορίων του τμήματος με κωδικό 1159464155 για τον οποίον αναφέρεται ότι: Σημερινή (ημερομηνία σύνταξης 1985) μορφή χρήσεως γης, Δάσος και χαρακτηρίζεται ως δημόσια δασική έκταση για την οποία ισχύει η αριθμ. 160561/1000/23.02.1979 κοινή απόφαση των Υφυπουργών Οικονομικών και Γεωργίας.

Σύμφωνα με το αριθμ. 4279/03.10.2012 έγγραφο της Δ/νσης Δασών Ανατ. Αττικής έχει συμπεριληφθεί στη Δήλωση του Δημοσίου του ν. 2308/1995 για τις δασικές εκτάσεις στα πλαίσια του Εθνικού Κτηματολογίου για τον Ο.Τ.Α. Σταμάτας.

Σκοπός της κήρυξης της ανωτέρω έκτασης συνολικού εμβαδού 1,840 στρ. ως αναδασωτέας, είναι η επαναδημιουργία - αποκατάσταση της καταστραφείσας από εκχέρσωση δασικής βλάστησης, η διατήρηση του δασικού χαρακτήρα αυτής, ο αποκλεισμός διάθεσής της για άλλη χρήση, η προστασία - διατήρηση της ισορροπίας του φυσικού περιβάλλοντος.

Με την παρούσα απόφαση δεν προκαλείται δημοσιονομική δαπάνη σε βάρος του κρατικού προϋπολογισμού (σχ. άρθρο 90 του π.δ. 63/2005) (ΦΕΚ Α' 98).

Η απόφαση αυτή να δημοσιευθεί στην Εφημερίδα της Κυβερνήσεως.

Αθήνα, 10 Σεπτεμβρίου 2018


Ο Συντονιστής Αποκεντρωμένης Διοίκησης
ΣΠΥΡΙΔΩΝ ΚΟΚΚΙΝΑΚΗΣ

ΕΘΝΙΚΟ ΤΥΠΟΓΡΑΦΕΙΟ
Για τεχνικούς λόγους στο σχεδιάγραμμα,
από το ηλεκτρονικό αρχείο, έγινε
σμίκρυνση κατά ποσοστό **55%**


ΠΙΝΑΚΑΣ ΣΥΝΤΕΤΑΙΜΕΝΩΝ ΚΟΡΥΦΩΝ
(ΕΓΣΑ 87)

ΠΗ	X	Y
A	490946.44	4221417.96
B	491070.06	4221377.51
Γ	491064.36	4221363.66
Δ	491061.05	4221369.02
E	491026.48	4221357.17
Z	491026.44	4221361.74
H	491018.42	4221362.83
Θ	490983.39	4221364.27
K	490865.32	4221361.14
Λ	490860.74	4221362.48
Μ	490861.28	4221349.26
Ν	490944.31	4221365.07

ΝΑ	X	Y
1	490940.09	4221412.97
2	490964.01	4221406.18
3	490948.99	4221402.21
4	490968.51	4221396.02
5	490983.23	4221387.40
6	490983.70	4221381.01
7	490966.39	4221378.65
8	490964.77	4221376.15
9	490966.05	4221372.95
10	490974.34	4221374.27
11	490981.43	4221373.31
12	490967.79	4221379.86
13	491018.47	4221384.40
14	491009.21	4221380.74
15	491013.96	4221386.93
16	491017.76	4221386.49
17	491027.73	4221386.01
18	491033.25	4221386.45
19	491032.64	4221382.76
20	491024.22	4221379.87
21	491018.46	4221376.11
22	491030.35	4221371.63
23	491038.73	4221369.75
24	491043.40	4221373.39
25	491048.71	4221366.75
26	491052.56	4221372.20
27	491055.31	4221366.68
28	491065.79	4221366.68
29	491066.55	4221378.61
30	491035.01	4221360.32
31	491028.34	4221363.70
32	491020.98	4221367.63
33	491020.12	4221365.63
34	491012.44	4221366.19
35	491010.39	4221363.17
36	490977.29	4221360.46
37	490970.05	4221369.05
38	490944.59	4221367.18
39	490946.83	4221402.24
40	490946.31	4221414.56
41	490970.55	4221409.52
42	490970.64	4221414.44

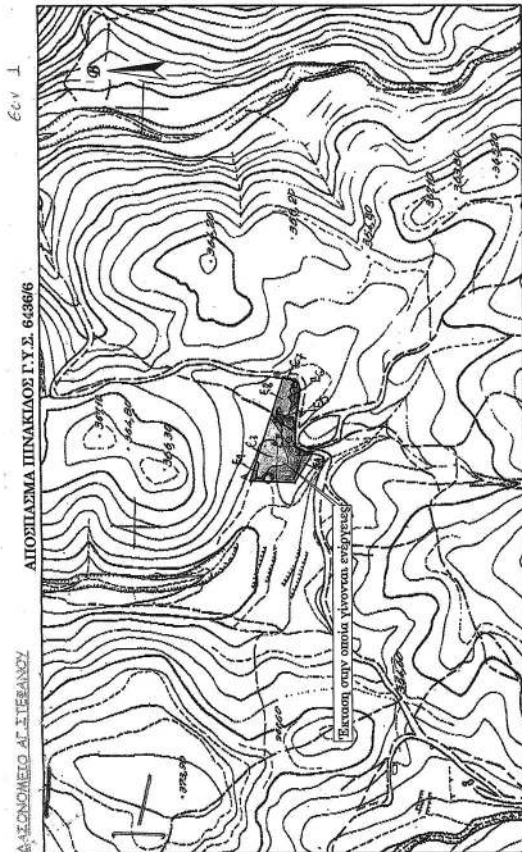

ΤΟΠΟΓΡΑΦΙΚΟ ΔΙΑΓΡΑΜΜΑ

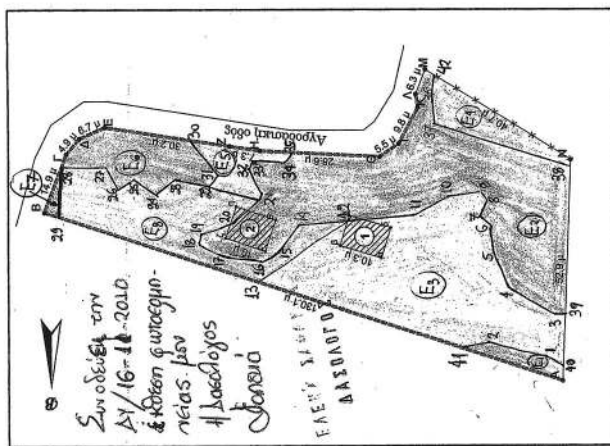

ΥΠΟΜΝΗΜΑ

ΠΙΝΑΚΙΑ Γ.Υ.Σ. : 64386
ΦΩΣΗ : Φωτιά, περιφέρειας Κανόντας Σαπλάς Ανακλις
ΣΤΟΙΧΕΙΑ :
Α.Β.Γ.Δ.Ε.Ζ.Η.Θ.Ι.Κ.Λ.Μ.Ν.Α : Έκταση στην οποία γίνεται ενέργεια
ΕΜΒΛΑΝ : Καρνακία
ΕΜΒΛΑΝ : Βάση από ακαθάρδια
ΕΜΒΛΑΝ : Τοιχίο από πέτρα
ΕΜΒΛΑΝ : Περιφράξη με συμπαγή πέτρα και υδραυλοποιήσεις
ΕΜΒΛΑΝ : Α.Β.Γ.Δ.Ε.Ζ.Η.Θ.Ι.Κ.Λ.Μ.Ν.Α = 4,8 στρ.
Καρνακία = 78,23 στρ.
Βάση από ακαθάρδια = 80 στρ.
ΔΙΑΣΤΑΣΕΙΣ :
Καρνακία : 10,3 μ x 7,6 μ
Βάση από ακαθάρδια : 10 μ x 8 μ
Μήκος τοιχίου = 241 μ
Μήκος περιφράξης = 40,7 μ
ΚΑΙΜΑΚΕΣ :
Πυκνότητα 1:5000
Διαγράμμιση 1:1000

Συνοδεύει το υπ' αριθ. 9876/11-2009 έγγραφο
του Διοικητικού ΑΥ.Σ.Α.Π.Α.Ν.Α.
ΑΥ.Σ.Α.Π.Α.Ν.Α. 01/12/2009

Ο Διευθυντής
Μόλυρος Ε. Μου/νος
Διοικητής

ΠΡΟΣΑΡΤΑΙΑ
Στην αριθ. 2234/...
Απόφαση της
ΑΕΗΣ...10...9...2018
Ο Συντονιστής
Αποκεντρωμένης Διοίκης Αττικής
Τ.Υ.

ΣΥΛΛΟΓΟΣ ΚΟΚΚΙΝΑΚΗΣ

Αγαστεί, στις συνεταγμένες κορυφών
των καταγραφικών διαγράμμισης
που συνοδεύει την υπ αριθ. 9876/11-2009 αίτησή μου

Μόλυρος Ε. Μου/νος
Διοικητής

ΠΡΟΣΑΡΤΑΙΑ
Εκ το υπ' αριθ. 1398/2018
Απόφαση του Διοικητικού Πεντάγων
ΑΕΗΣ...10...9...2018
Ο Συντονιστής
Αποκεντρωμένης Διοίκης Αττικής
Τ.Υ.



Αριθμ. 53277

(2)

Μερική ανάκληση της 3441/24.11.1999 (ΦΕΚ 916/τ.Δ'/23-12-1999) απόφασης κήρυξης αναδασωτέας για έκταση εμβαδού 5.007,30 τ.μ. που βρίσκεται στη θέση «ΠΑΛΑΙΟΧΩΡΙ-ΜΟΥΡΤΟΡΑΧΗ-ΛΑΓΚΑΔΑ», Δήμου Μήλου, νήσου Μήλου.

Ο ΣΥΝΤΟΝΙΣΤΗΣ

ΑΠΟΚΕΝΤΡΩΜΕΝΗΣ ΔΙΟΙΚΗΣΗΣ ΑΙΓΑΙΟΥ

Έχοντας υπόψη :

1. Τις διατάξεις του άρθρου 117, παρ. 3 του Συντάγματος.

2. Τις διατάξεις του ν. 3852/2010 «Νέα Αρχιτεκτονική της Αυτ/σης και Αποκεντρωμένης Διοίκησης - Πρόγραμμα Καλλικράτης» (ΦΕΚ Α' 87) και του π.δ. 143/2010 «Οργανισμός της Αποκεντρωμένης Διοίκησης Αιγαίου».

3. Τις διατάξεις του ν. 4325/2015 «Εκδημοκρατισμός της Διοίκησης - Καταπολέμηση Γραφειοκρατίας και Ηλεκτρονική Διακυβέρνηση. Αποκατάσταση αδικιών και άλλες διατάξεις» (ΦΕΚ 47/τ.Α'/2015).

4. Την αριθμ. 14192/15.05.2017 (ΦΕΚ Υ.Ο.Δ.Δ. 250) απόφαση του Υπουργού Εσωτερικών περί διορισμού του Νικόλαου Θεοδωρίδη, ως Συντονιστή της ΑΔΑΙ.

5. Την αριθμ. 34817/15.06.2017 (ΦΕΚ Β' 2131) απόφαση του Συντονιστή ΑΔΑΙ «Μεταβίβαση αρμοδιοτήτων και παροχή εξουσιοδότησης υπογραφής διοικητικών πράξεων και εγγράφων με εντολή Συντονιστή στον Προϊστάμενο της Γενικής Διεύθυνσης Δασών και Αγροτικών Υποθέσεων της ΑΔΑΙ και στους Προϊσταμένους των οργανικών μονάδων αυτής».

6. Την αριθμ. 80107/14.12.2017 (ΑΔΑ: 7ΤΟ8ΟΡ1Ι-ΓΣΥ) απόφαση του Συντονιστή ΑΔΑΙ περί «Αναπλήρωσης Προϊσταμένου Γενικής Διεύθυνσης Δασών και Αγροτικών Υποθέσεων της ΑΔΑΙ».

7. Τις διατάξεις του ν. 3861/2010 «Ενίσχυση της διαφάνειας με την υποχρεωτική ανάρτηση νόμων και πράξεων των κυβερνητικών, διοικητικών και αυτοδιοικητικών οργάνων στο διαδίκτυο "Πρόγραμμα Διαύγεια" και άλλες διατάξεις» (ΦΕΚ Α' 112).

8. Τις διατάξεις του ν. 998/1979 (ΦΕΚ Α' 289) «Περί προστασίας των δασών και των δασικών εν γένει εκτάσεων της Χώρας» και ειδικότερα της παρ. 2 του άρθρου 3 του ν. 998/1979, όπως αντικαταστάθηκε με την παρ. 1 του άρθρου 1 του ν. 3208/2003 (ΦΕΚ Α' 303), καθώς και των άρθρων 38 και 44 του ως άνω νόμου, όπως αντικαταστάθηκαν από το άρθρο 35 του ν. 4280/2014 (ΦΕΚ Α' 159).

9. Την αριθμ. 117080/6353/13.11.2014 εγκύκλιο διαταγή της Δ/σης Προστασίας Δασών και Αγροπεριβάλλοντος του ΥΠΕΚΑ περί της διαδικασίας άρσης ή ανάκλησης αποφάσεων αναδάσωσης (ΑΔΑ: 77ΣΕΟ-ΙΒ3).

10. Την αριθμ. 1533373/441/22.02.2017 εγκύκλιο διαταγή του ΥΠΕΝ περί κηρυγμένων αναδασωτέων εκτάσεων στους αναρτημένους δασικούς χάρτες.

11. Το αριθμ. Γ1120/09.01.2015 έγγραφο του Εθνικού Τυπογραφείου περί ενημέρωσης για την αποστολή δημοσιευμάτων στην Εφημερίδα της Κυβερνήσεως.

12. Την αριθμ. 3441/24.11.1999 (ΦΕΚ 916/τ.Δ'/23-12-1999) απόφαση κήρυξης αναδασωτέας για έκταση συνολικού εμβαδού 820,00 στρ., όπως τροποποιήθηκε α. με την αριθμ. 4328/18.11.2003 (ΦΕΚ 1421/τ.Δ'/30-12-2003) απόφαση Μερικής Άρσης της Δ/σης Δασών Κυκλάδων σε έκταση εμβαδού 225,795 στρ. και β. με την αριθμ. 15744/14.03.2018 (ΦΕΚ 134/τ.Δ'/22-03-2018) απόφαση Μερικής Άρσης της Δ/σης Δασών Κυκλάδων σε έκταση εμβαδού 35.039,00 τ.μ.

13. Την από 04/09/2018 (αριθμ. 51660) εισήγηση υπαλλήλου της Υπηρεσίας και τη σύμφωνη γνώμη της Υπηρεσίας.

14. Το γεγονός ότι από την παρούσα απόφαση δεν προκαλείται δαπάνη σε βάρος του κρατικού προϋπολογισμού, αποφασίζουμε:

Ανακαλούμε μερικώς την αριθμ. 3441/24.11.1999 (ΦΕΚ 916/τ.Δ'/23-12-1999) απόφαση κήρυξης ως αναδασωτέας για έκταση εμβαδού 5.007,30 τ.μ., με στοιχεία: τμήμα Α, που βρίσκεται στη θέση «ΠΑΛΑΙΟΧΩΡΙ-ΜΟΥΡΤΟΡΑΧΗ-ΛΑΓΚΑΔΑ», Δήμου Μήλου, νήσου Μήλου και προσδιορίζεται στο τοπογραφικό διάγραμμα κλιμ. 1:10.000, το οποίο αποτελεί αναπόσπαστο μέρος της παρούσας, σε εφαρμογή του άρθρου 44, παρ. 4 του ν. 998/1979, όπως τροποποιήθηκε και ισχύει, καθώς σύμφωνα με το περιεχόμενο του Δασικού Χάρτη προκαποδιστριακού ΟΤΑ Μήλου, η αναφερόμενη έκταση δεν αποτελούσε ή αποτελεί δάσος ή δασική έκταση.


Κατά τα λοιπά ισχύει η αριθμ. 3441/24.11.1999 απόφασης κήρυξης αναδασωτέας, όπως τροποποιήθηκε και ισχύει με τη (σχετ. 12) και την παρούσα.

Τα όρια της έκτασης για την οποία εκδίδεται η παρούσα απόφαση προσδιορίζονται με τις συντεταγμένες των κορυφών (στο σύστημα ΕΓΣΑ '87), που παρατίθενται στον παρακάτω πίνακα.

Η απόφαση αυτή να δημοσιευθεί στην Εφημερίδα της Κυβερνήσεως.

Ερμούπολη, 10 Σεπτεμβρίου 2018

Με εντολή Συντονιστή
Αποκεντρωμένης Διοίκησης
Η Αναπληρώτρια Γενική Διευθύντρια
Δασών και Αγροτικών Υποθέσεων
ΑΡΤΕΜΙΣ ΑΛΕΞΙΑΔΟΥ

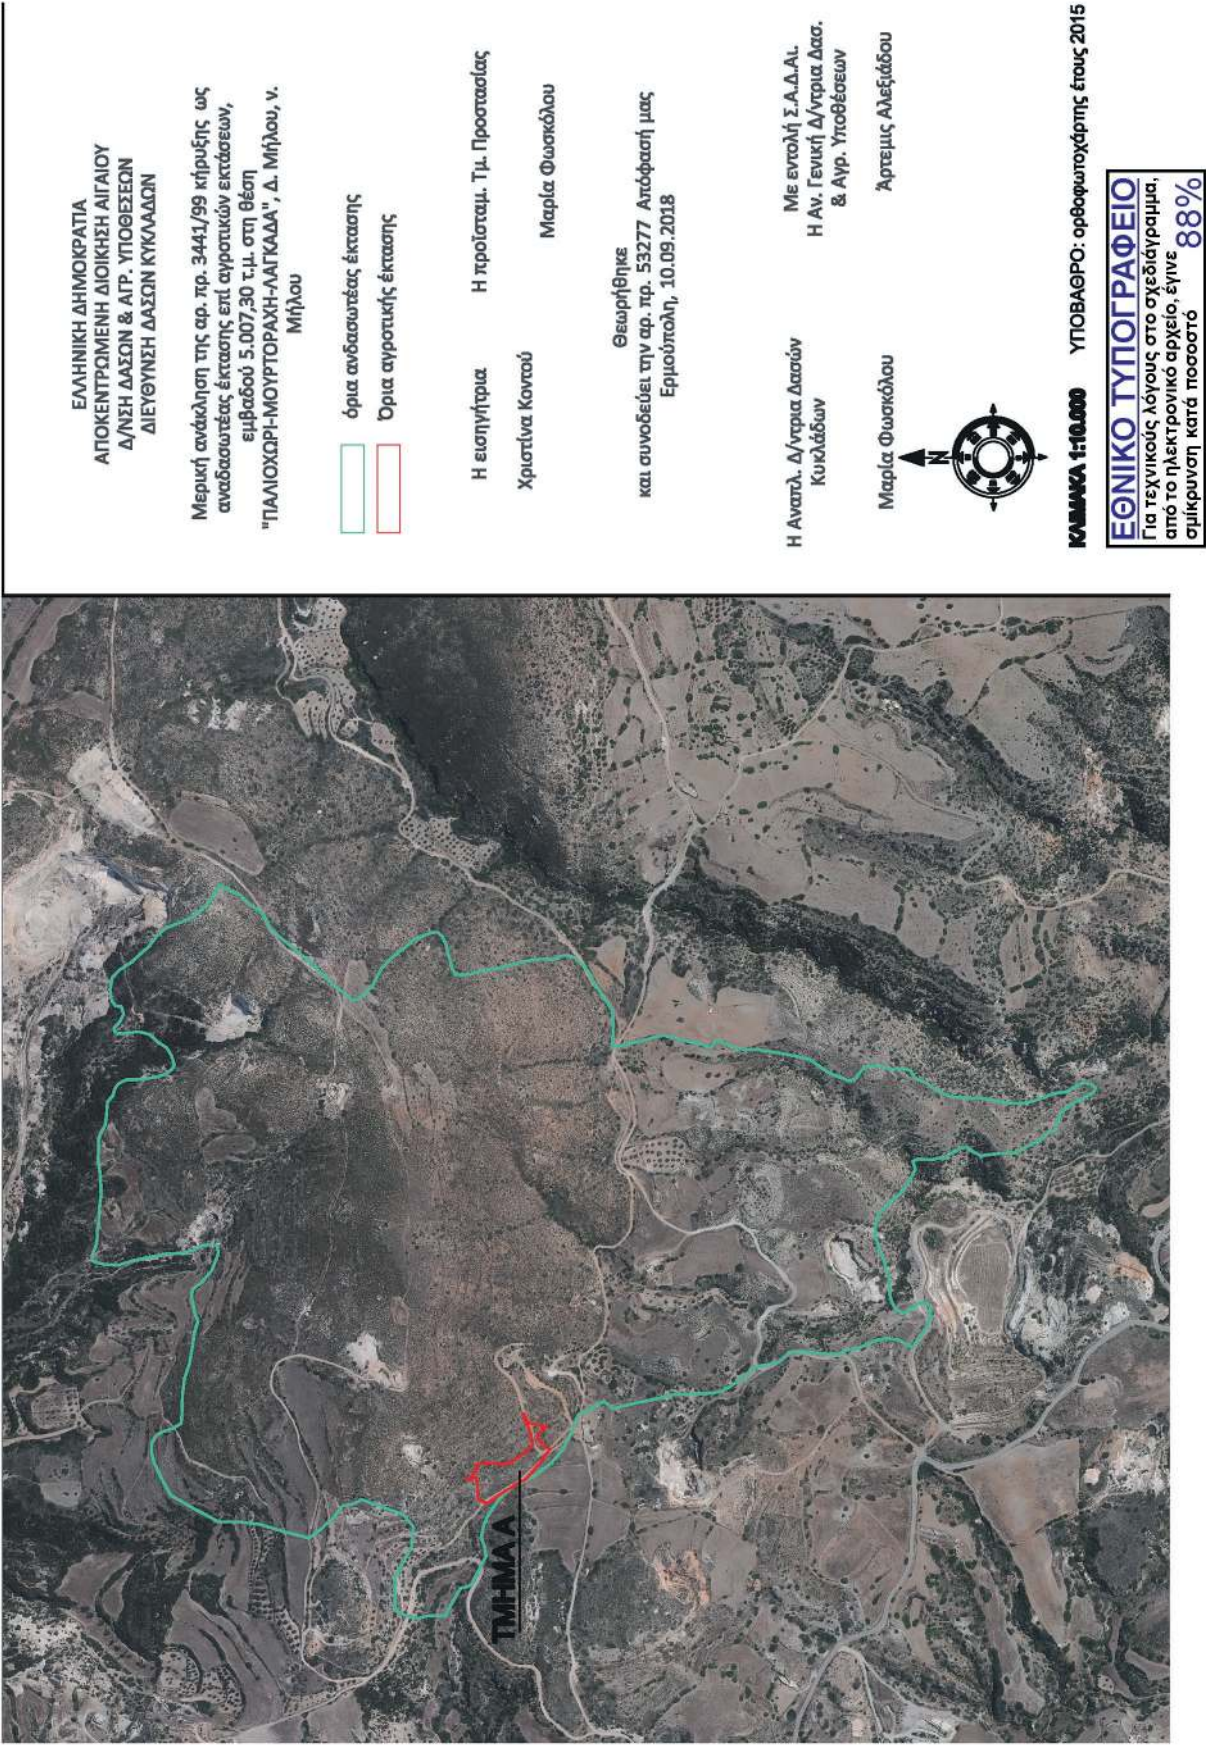

ΠΙΝΑΚΑΣ ΣΥΝΤΕΤΑΓΜΕΝΩΝ ΚΟΡΥΦΩΝ

(συνοδεύει την αρ. πρ. 53277/10.09.18 Μερική ανάκληση της αρ. πρ. 3441/24.11.1999 (ΦΕΚ 916/τ.Δ'/23.12.1999) απόφασης κήρυξης αναδασωτέας για έκταση εμβαδού 5.007,30 τ.μ. που βρίσκεται στη θέση «ΠΑΛΑΙΟΧΩΡΙ-ΜΟΥΡΤΟΡΑΧΗ-ΛΑΓΚΑΔΑ» Δήμου Μήλου, νήσου Μήλου)

ΤΜΗΜΑ Α : 5.007,30 τ.μ.

545207.60	4060271.43	545281.51	4060218.58
545205.86	4060289.84	545281.58	4060219.67
545195.06	4060289.64	545275.06	4060217.26
545182.54	4060303.99	545253.59	4060208.69
545185.58	4060289.58	545233.95	4060204.41
545172.71	4060287.69	545215.60	4060227.24
545159.47	4060287.31	545205.82	4060246.41
545151.90	4060286.17		
545147.36	4060272.04		
545157.98	4060257.86		
545165.98	4060245.21		
545169.09	4060239.18		
545175.89	4060231.66		
545182.54	4060215.85		
545207.88	4060194.19		
545229.38	4060178.73		
545231.13	4060185.59		
545244.29	4060197.39		
545248.87	4060198.46		
545258.59	4060190.42		
545261.88	4060183.62		
545268.33	4060212.09		

Αριθμ. 141897

(3)

Κήρυξη ως αναδασωτέας δημοτικής έκτασης δασικού χαρακτήρα εμβαδού εβδομήντα επτά στρεμμάτων και ογδόντα τετραγωνικών μέτρων (77,080 στρ.), στην θέση «Δρίσκο» περιφέρειας της Τ.Κ. Κράψης του Δήμου Ιωαννιτών Π.Ε. Ιωαννίνων.

Ο ΣΥΝΤΟΝΙΣΤΗΣ

ΑΠΟΚΕΝΤΡΩΜΕΝΗΣ ΔΙΟΙΚΗΣΗΣ

ΗΠΕΙΡΟΥ - ΔΥΤΙΚΗΣ ΜΑΚΕΔΟΝΙΑΣ

Έχοντας υπόψη :

1. Τις διατάξεις:

α) Του άρθρου 1 του ν. 2503/1997 «Διοίκηση, οργάνωση, στελέχωση της Περιφέρειας, ρύθμιση θεμάτων για την Τοπική Αυτοδιοίκηση και άλλες διατάξεις».

β) Του άρθρου 280 του ν. 3852/2010 (ΦΕΚ 87/τ.Α' / 7-6-2010) «Νέα Αρχιτεκτονική της Αυτοδιοίκησης και της Αποκεντρωμένης Διοίκησης - Πρόγραμμα Καλλικράτης».

γ) Του π.δ. 141/27-12-2010 (ΦΕΚ 234/τ.Α' / 27-12-2010) «Οργανισμός της Αποκεντρωμένης Διοίκησης Ηπείρου - Δυτ. Μακεδονίας», όπως τροποποιήθηκε με το άρθρο 92 του ν. 4446/2016 (ΦΕΚ 240/τ.Α' / 22-12-2016) «Πρωτεύουσας Κώδικας, Διοικητική Δικαιοσύνη, Τέλη Παράβολα, Οικειοθελής αποκάλυψη φορολογητέας ύλης παρελθόντων ετών, Ηλεκτρονικές συναλλαγές, Τροποποιήσεις του ν. 4270/2014 και λοιπές διατάξεις».

δ) Του ν. 2647/1998 (ΦΕΚ Α' 237) «Μεταβίβαση αρμοδιοτήτων στις Περιφέρειες και την Αυτοδιοίκηση και άλλες διατάξεις».

ε) Τις διατάξεις της παρ. 1 του άρθρου 28 του ν. 4325/2015 «Εκδημοκρατισμός της Διοίκησης - Καταπολέμηση Γραφειοκρατίας και Ηλεκτρονική Διακυβέρνηση, Αποκατάσταση αδικιών και άλλες διατάξεις».

στ) Την αριθμ. 272961/26-4-1982 κοινή υπουργική απόφαση του Υπ. Προεδρίας και Γεωργίας περί «αναμόρφωσης συλλογικών οργάνων γνωμοδοτικής και αποφασιστικής αρμοδιότητας του Υπ. Γεωργίας», όπως τροποποιήθηκε και συμπληρώθηκε με την αριθμ. 347624/21-10-1982 κοινή υπουργική απόφαση (ΦΕΚ Β' 841).

ζ) Των άρθρων 24 παρ. 1 και 117 παρ. 3 του Συντάγματος της Ελλάδας.

η) Του ν. 998/1979 «Περί προστασίας δασών και δασικών εν γένει εκτάσεων της χώρας» και συγκεκριμένα τις διατάξεις των άρθρων 37, 38 παρ. 1 και 41 παρ. 1 και 3, όπως ισχύει σήμερα.

2. Τις αριθμ. 160417/1180/8-7-1980 και 182447/3049/24-09-1980 διαταγές του Υπουργείου Γεωργίας.

3. Την αριθμ. 13912/15-5-2017 απόφαση του Υπουργού Εσωτερικών (ΦΕΚ 250/τ.Υ.Ο.Δ.Δ./26-5-2017) με την

οποία διορίστηκε Συντονιστής της Αποκεντρωμένης Διοίκησης Ηπείρου - Δυτικής Μακεδονίας ο Μιχελάκης Βασιλείος του Πολυκάρπου.

4. Την αριθμ. 82395/1-6-2018 απόφαση του Συντονιστή «Μεταβίβαση αρμοδιοτήτων και παροχή εξουσιοδότησης υπογραφής διοικητικών πράξεων και εγγράφων κ.λπ.».

5. Την αριθμ. 7159/16-1-2018 αναφορά Δασαρχείου Ιωαννίνων, με την οποία προτείνεται η κήρυξη, ως αναδασωτέας, της αναφερομένης στο θέμα έκτασης.

6. Την αριθμ. 48482/29-3-2018 αναφορά της Δ/νσης Δασών Ιωαννίνων, με την οποία προτείνεται η κήρυξη, ως αναδασωτέας, της αναφερομένης στο θέμα έκτασης.

7. Τη σύμφωνη γνώμη της Δ/νσης Συντονισμού και Επιθεώρησης Δασών, αποφασίζουμε:

Κηρύσσουμε ως αναδασωτέα, με σκοπό να επανέλθει στην πρότερη της κατάσταση με φυσική αναδάσωση, τις δημοτικές εκτάσεις δασικού χαρακτήρα Ε1+Ε2 όπως προσδιορίζονται από τον πίνακα συντεταγμένων εμβαδού εβδομήντα επτά στρεμμάτων και ογδόντα τετραγωνικών μέτρων (77,080 στρ.), στην θέση «Δρίσκο» περιφέρειας της Τ.Κ. Κράψης του Δήμου Ιωαννιτών Π.Ε. Ιωαννίνων, επειδή καταστράφηκε από πυρκαγιά.

Η έκταση απεικονίζεται στο συνημμένο τοπογραφικό διάγραμμα, του Δασολόγου Βασιλείου Σταύρου υπαλλήλου του Δασαρχείου Ιωαννίνων, με κλίμακα 1:4000 το οποίο αποτελεί αναπόσπαστο μέρος της παρούσας απόφασης με στοιχεία 1, 2, 3, 4, ..., 38, 39, 40, 1 και όρια ως εξής :

Βόρεια: Εκτάσεις δασικού χαρακτήρα

Νότια: Εκτάσεις δασικού χαρακτήρα

Ανατολικά: Με την 4η επαρχιακή οδό

Δυτικά: Εκτάσεις δασικού χαρακτήρα.

Η ανωτέρω έκταση που κάηκε, είναι καταγεγραμμένη ως (ΔΔ) και (ΑΔ) χωρίς επιπλέον διάκριση στο προσωρινό αναρτημένο χάρτη.

Της αναδασωτέας εξαιρούνται οι εκτάσεις Α1+Α2 εμβαδού 13,52 στρ., άλλης μορφής (ΑΑ) όπως προσδιορίζονται από τον πίνακα συντεταγμένων.

Με την απόφαση αυτή δεν προκαλείται δαπάνη σε βάρος του κρατικού προϋπολογισμού.

Η απόφαση αυτή να δημοσιευθεί στην Εφημερίδα της Κυβερνήσεως.

Ιωάννινα, 11 Σεπτεμβρίου 2018

Με εντολή Συντονιστή

Αποκεντρωμένης Διοίκησης

Ο Γενικός Διευθυντής

Δασών και Αγροτικών Υποθέσεων

ΝΙΚΟΛΑΟΣ ΠΑΠΑΕΥΘΥΜΙΟΥ



ΕΛΛΗΝΙΚΗ ΔΗΜΟΚΡΑΤΙΑ
ΑΠΟΚΕΝΤΡΩΜΕΝΗ ΔΙΟΙΚΗΣΗ
ΗΠΕΙΡΟΥ – ΔΥΤ. ΜΑΚΕΔΟΝΙΑΣ
ΓΕΝΙΚΗ Δ/ΝΣΗ ΔΑΣΩΝ ΚΑΙ
ΑΓΡΟΤΙΚΩΝ ΥΠΟΘΕΣΕΩΝ
ΔΙΕΥΘΥΝΣΗ ΔΑΣΩΝ ΙΩΑΝΝΙΝΩΝ
ΔΑΣΑΡΧΕΙΟ ΙΩΑΝΝΙΝΩΝ


Ανήκει στην αριθ. 141897/11-9-2018 απόφαση του
Προϊσταμένου Γ.Δ.Δ.&Α.Υ. ΑΠ.Δ. Ηπείρου - Δυτ. Μακεδονίας

ΤΟΠΟΓΡΑΦΙΚΟ ΔΙΑΓΡΑΜΜΑ

ΔΑΣΙΚΟΥ ΧΑΡΑΚΤΗΡΑ ΕΚΤΑΣΗΣ (ΔΗΜΟΤΙΚΗΣ ΚΑΙ
ΙΔΙΩΤΙΚΗΣ) ΣΥΝΟΛΙΚΟΥ ΕΜΒΑΔΟΥ 77,08 ΣΤΡ. (53,57 ΣΤΡ. +
23,51 ΣΤΡ.) ΣΤΗ ΘΕΣΗ «ΔΡΙΣΚΟΣ» ΤΗΣ Τ.Κ. ΚΡΑΨΗΣ ΤΗΣ
Δ.Ε. ΠΑΜΒΩΤΙΔΑΣ ΤΟΥ ΔΗΜΟΥ ΙΩΑΝΝΙΝΩΝ Η ΟΠΟΙΑ
ΚΑΤΑΣΤΡΑΦΗΚΕ ΑΠΟ ΠΥΡΚΑΓΙΑ.

ΚΛΙΜΑΚΑ 1:4.000

ΠΙΝΑΚΑΣ ΣΥΝΤΕΤΑΓΜΕΝΩΝ	
ΣΕ ΠΡΟΒΟΛΗ ΕΓΣΔ '87	
Χ	Υ
ΑΚΟΛΟΥΘΕΙ ΕΠΕΞΥΝΑΠΤΟΜΕΝΟΣ ΣΤΗΝ ΕΠΟΜΕΝΗ ΣΕΛΙΔΑ	
Ε καείσας δασικού χαρακτήρα έκτασης = = (Ε1 + Ε2) = 77,08 στρ.	

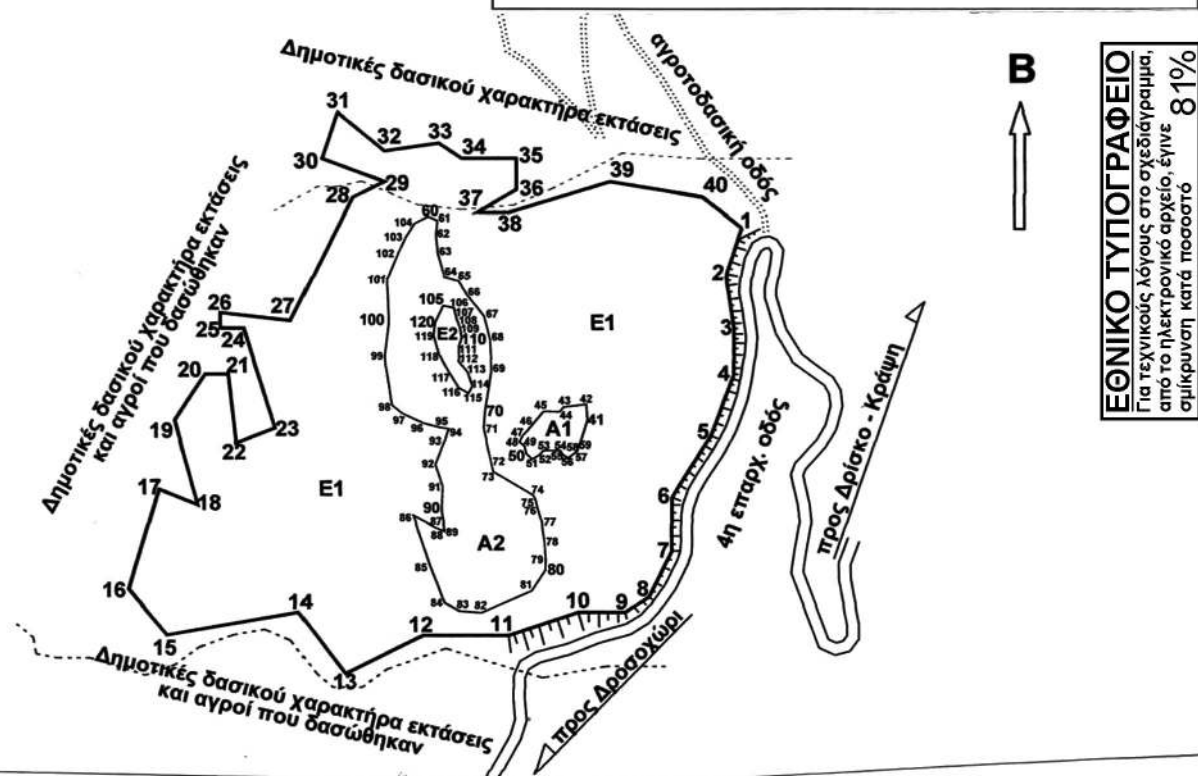

Ιωάννινα .../.../2018
Ο ΠΡΟΪΣ/ΕΝΟΣ ΤΗΣ ΓΕΝΙΚΗΣ
Δ/ΝΣΗΣ ΔΑΣΩΝ ΚΑΙ ΑΓΡΟΤ.
ΥΠΟΘΕΣΕΩΝ

Ν. ΠΑΠΑΕΥΘΥΜΙΟΥ

Ιωάννινα .../.../2018
Ο ΑΝ. ΠΡΟΪΣΤΑ-
ΜΕΝΟΣ ΤΗΣ Δ/ΝΣΗΣ
ΔΑΣΩΝ ΙΩΑΝΝΙΝΩΝ

Π. ΜΑΝΗΣ

Ιωάννινα 16/1/2018
Ο ΑΝ. ΠΡΟΪΣΤΑ-
ΜΕΝΟΣ ΤΟΥ
ΔΑΣΑΡΧΕΙΟΥ
ΙΩΑΝΝΙΝΩΝ

Χ. ΛΑΓΟΣ

Ιωάννινα 16/1/018
Ο ΣΥΝΤΑΚΤΗΣ
ΔΑΣΟΛΟΓΟΣ

Β. ΣΤΑΥΡΟΥ

Ανήκει στην αριθ. 141897/11.9.2018 απόφαση του
Προϊσταμένου Γ.Δ.Δ. & Α.Υ. ΑΠ.Δ. Ηπείρου - Δυτ. Μακεδονίας

ΠΙΝΑΚΑΣ ΣΥΝΤΕΤΑΓΜΕΝΩΝ			
ΚΑΕΙΣΑΣ ΕΚΤΑΣΗΣ ΔΑΣΙΚΟΥ ΧΑΡΑΚΤΗΡΑ ΕΜΒΑΔΟΥ 77,08 ΣΤΡ. ΣΤΗ ΘΕΣΗ			
"ΔΡΙΣΚΟΣ" ΤΗΣ Τ.Κ. ΚΡΑΨΗΣ ΤΗΣ Δ.Ε. ΠΑΜΒΩΤΙΔΑΣ ΔΗΜΟΥ ΙΩΑΝΝΙΝΩΝ			
ΣΥΝΤΕΤΑΓΜΕΝΕΣ ΕΓΣΑ			
τεμ.	α/α	Χ	Υ
Εξωτερική οριογραμμή	1	242100,00	4392325,00
	2	242090,00	4392295,00
	3	242095,00	4392260,00
	4	242095,00	4392230,00
	5	242080,00	4392190,00
	6	242055,00	4392150,00
	7	242055,00	4392115,00
	8	242040,00	4392085,00
	9	242025,00	4392075,00
	10	241995,00	4392075,00
	11	241950,00	4392060,00
	12	241895,00	4392060,00
	13	241845,00	4392035,00
	14	241815,00	4392075,00
	15	241730,00	4392060,00
	16	241705,00	4392090,00
	17	241725,00	4392155,00
	18	241750,00	4392145,00
	19	241735,00	4392200,00
	20	241755,00	4392230,00
	21	241770,00	4392230,00
	22	241775,00	4392185,00
	23	241800,00	4392195,00
	24	241780,00	4392260,00
	25	241765,00	4392260,00
	26	241765,00	4392270,00
	27	241810,00	4392265,00
	28	241850,00	4392345,00
	29	241870,00	4392355,00
	30	241830,00	4392370,00
	31	241840,00	4392400,00
	32	241870,00	4392375,00
	33	241905,00	4392380,00
	34	241920,00	4392370,00
	35	241955,00	4392370,00
	36	241955,00	4392350,00
	37	241930,00	4392335,00
	38	241950,00	4392335,00
	39	242015,00	4392355,00
	40	242075,00	4392345,00
Α1	41	242000,6451	4392200,3082
	42	242000,0583	4392210,4692
	43	241985,4081	4392208,7292
	44	241983,0781	4392205,6832
	45	241972,5021	4392206,0412
	46	241962,8221	4392194,2162
	47	241958,8781	4392189,9152
	48	241956,9061	4392186,1532
	49	241960,6711	4392183,4652
	50	241961,3881	4392178,6272
	51	241965,3311	4392174,8652
ΣΥΝΤΕΤΑΓΜΕΝΕΣ ΕΓΣΑ			
τεμ.	α/α	Χ	Υ
Α1	52	241970,3511	4392177,9102
	53	241972,8601	4392180,7772
	54	241983,4361	4392180,4192
	55	241984,8701	4392178,0902
	56	241988,2761	4392175,5812
	57	241993,9231	4392179,7318
	58	241994,3711	4392180,0612
	59	241995,6261	4392184,0032
	60	241898,4921	4392332,6292
	61	241904,3521	4392329,9662
Α2	62	241903,5001	4392320,2732
	63	241904,5661	4392308,6632
	64	241908,7211	4392293,4322
	65	241918,4471	4392290,8762
	66	241923,5861	4392281,8782
	67	241934,5341	4392267,6852
	68	241938,1261	4392252,8102
	69	241939,1521	4392232,9752
	70	241934,8761	4392205,2752
	71	241934,0051	4392195,2642
	72	241939,3081	4392170,8132
	73	241940,3341	4392166,5382
	74	241965,8231	4392151,4912
	75	241967,1765	4392148,7736
	76	241968,3841	4392143,3780
	77	241971,5659	4392132,9016
	78	241973,1713	4392120,2998
	79	241973,9559	4392108,2702
	80	241973,6967	4392102,7002
	81	241964,5525	4392089,0542
	82	241932,8329	4392074,8714
	83	241918,6005	4392075,9574
	84	241908,6395	4392081,2310
	85	241899,2233	4392106,2558
	86	241888,7591	4392138,0572
	87	241902,0857	4392130,9035
	88	241903,7331	4392130,0192
	89	241908,9081	4392127,8542
	90	241906,8201	4392141,8072
	91	241907,6391	4392157,0962
	92	241902,9951	4392171,2942
	93	241908,4581	4392185,4912
	94	241911,4631	4392194,5012
	95	241904,9071	4392195,5932
	96	241894,8011	4392198,3232
	97	241881,6901	4392204,6022
	98	241875,0461	4392209,9152
	99	241870,2181	4392241,4602
	100	241873,1407	4392264,0436
	101	241872,1519	4392292,2238
	102	241879,3101	4392309,6222

ΣΥΝΤΕΤΑΓΜΕΝΕΣ ΕΓΣΑ			
τεμ.	α/α	X	Y
A2	103	241883,5731	4392318,3562
	104	241889,5401	4392328,0492
E2	105	241908,1891	4392274,7612
	106	241915,1471	4392273,1332
	107	241915,8351	4392270,0392
	108	241917,2111	4392265,2252
	109	241918,9311	4392260,4122
	110	241919,9631	4392253,7072
	111	241918,0711	4392248,2072
	112	241918,2431	4392238,4082
	113	241923,7461	4392231,7042
	114	241926,8421	4392222,4212
	115	241924,2621	4392217,6082
	116	241918,0711	4392221,2182
	117	241912,9111	4392229,6412
	118	241905,1781	4392243,1662
	119	241901,7381	4392255,4172
	120	241903,0281	4392263,7992

ΣΥΝΟΛΙΚΗ ΚΑΕΙΣΑ ΕΚΤΑΣΗ

$$= 1, 2, 3, \dots, 38, 39, 40, 1 = 90,60 \text{ στρ.}$$

ΕΠΙΜΕΡΟΥΣ ΕΜΒΑΛΑ

Μη δασικών εκτάσεων

$$E A1 = 41, 42, \dots, 58, 59, 41 = 1,01 \text{ στρ.}$$

$$E A2 = (60, 61, 62, \dots, 103, 104, 60) - (E2 = 105, 106, \dots, 119, 120, 105) = 13,20 \text{ στρ.} - 0,69 \text{ στρ.} = 12,51 \text{ στρ.}$$

$$E \text{ καέντων μη δασικών εκτάσεων (AA)} = A1 + A2 = 1,01 \text{ στρ.} + 12,51 \text{ στρ.} = 13,52 \text{ στρ.}$$

Δασικού χαρακτήρα εκτάσεων

$$E E1 = (1, 2, 3, \dots, 38, 39, 40, 1) - ((41, 42, \dots, 58, 59, 41) + (60, 61, 62, \dots, 103, 104, 60)) = 90,60 \text{ στρ.} - (1,01 \text{ στρ.} + 13,20 \text{ στρ.}) = 90,60 \text{ στρ.} - 14,21 \text{ στρ.} = 76,39 \text{ στρ.}$$

$$E E2 = 105, 106, \dots, 119, 120, 105 = 0,69 \text{ στρ.}$$

$$E \text{ καέντων δασικού χαρακτήρα εκτάσεων} = E1 + E2 = 76,39 \text{ στρ.} + 0,69 \text{ στρ.} = 77,08 \text{ στρ.}$$

ΣΥΝΟΛΙΚΗ ΠΡΟΣ ΚΗΡΥΞΗ ΕΚΤΑΣΗ

$$(E1 + E2) = 76,39 \text{ στρ.} + 0,69 \text{ στρ.} = 77,08 \text{ στρ.} \text{ ή } 90,60 \text{ στρ.} - 13,52 (A1=1,01 + A2=12,51) = 77,08 \text{ στρ.}$$



ΕΘΝΙΚΟ ΤΥΠΟΓΡΑΦΕΙΟ

Το Εθνικό Τυπογραφείο αποτελεί δημόσια υπηρεσία υπαγόμενη στο Υπουργείο Διοικητικής Ανασυγκρότησης και έχει την ευθύνη τόσο για τη σύνταξη, διαχείριση, εκτύπωση και κυκλοφορία των Φύλλων της Εφημερίδας της Κυβερνήσεως (ΦΕΚ), όσο και για την κάλυψη των εκτυπωτικών - εκδοτικών αναγκών του δημοσίου και του ευρύτερου δημόσιου τομέα (ν. 3469/2006/Α' 131 και π.δ. 29/2018/Α' 58).

1. ΦΥΛΛΟ ΤΗΣ ΕΦΗΜΕΡΙΔΑΣ ΤΗΣ ΚΥΒΕΡΝΗΣΕΩΣ (ΦΕΚ)

- Τα **ΦΕΚ σε ηλεκτρονική μορφή** διατίθενται δωρεάν στο **www.et.gr**, την επίσημη ιστοσελίδα του Εθνικού Τυπογραφείου. Όσα ΦΕΚ δεν έχουν ψηφιοποιηθεί και καταχωριστεί στην ανωτέρω ιστοσελίδα, ψηφιοποιούνται και αποστέλλονται επίσης δωρεάν με την υποβολή αίτησης, για την οποία αρκεί η συμπλήρωση των αναγκαίων στοιχείων σε ειδική φόρμα στον ιστότοπο **www.et.gr**.

- Τα **ΦΕΚ σε έντυπη μορφή** διατίθενται σε μεμονωμένα φύλλα είτε απευθείας από το Τμήμα Πωλήσεων και Συνδρομητών, είτε ταχυδρομικά με την αποστολή αιτήματος παραγγελίας μέσω των ΚΕΠ, είτε με ετήσια συνδρομή μέσω του Τμήματος Πωλήσεων και Συνδρομητών. Το κόστος ενός ασπρόμαυρου ΦΕΚ από 1 έως 16 σελίδες είναι 1,00 €, αλλά για κάθε επιπλέον οκτασέλιδο (ή μέρος αυτού) προσαυξάνεται κατά 0,20 €. Το κόστος ενός έγχρωμου ΦΕΚ από 1 έως 16 σελίδες είναι 1,50 €, αλλά για κάθε επιπλέον οκτασέλιδο (ή μέρος αυτού) προσαυξάνεται κατά 0,30 €. Το τεύχος Α.Σ.Ε.Π. διατίθεται δωρεάν.

• Τρόποι αποστολής κειμένων προς δημοσίευση:

Α. Τα κείμενα προς δημοσίευση στο ΦΕΚ, από τις υπηρεσίες και τους φορείς του δημοσίου, αποστέλλονται ηλεκτρονικά στη διεύθυνση **webmaster.et@et.gr** με χρήση προηγμένης ψηφιακής υπογραφής και χρονοσήμανσης.

Β. Κατ' εξαίρεση, όσοι πολίτες δεν διαθέτουν προηγμένη ψηφιακή υπογραφή μπορούν είτε να αποστέλλουν ταχυδρομικά, είτε να καταθέτουν με εκπρόσωπό τους κείμενα προς δημοσίευση εκτυπωμένα σε χαρτί στο Τμήμα Παραλαβής και Καταχώρισης Δημοσιευμάτων.

- Πληροφορίες, σχετικά με την αποστολή/κατάθεση εγγράφων προς δημοσίευση, την ημερήσια κυκλοφορία των Φ.Ε.Κ., με την πώληση των τευχών και με τους ισχύοντες τιμοκαταλόγους για όλες τις υπηρεσίες μας, περιλαμβάνονται στον ιστότοπο (**www.et.gr**). Επίσης μέσω του ιστότοπου δίδονται πληροφορίες σχετικά με την πορεία δημοσίευσης των εγγράφων, με βάση τον Κωδικό Αριθμό Δημοσιεύματος (ΚΑΔ). Πρόκειται για τον αριθμό που εκδίδει το Εθνικό Τυπογραφείο για όλα τα κείμενα που πληρούν τις προϋποθέσεις δημοσίευσης.

2. ΕΚΤΥΠΩΤΙΚΕΣ - ΕΚΔΟΤΙΚΕΣ ΑΝΑΓΚΕΣ ΤΟΥ ΔΗΜΟΣΙΟΥ

Το Εθνικό Τυπογραφείο ανταποκρινόμενο σε αιτήματα υπηρεσιών και φορέων του δημοσίου αναλαμβάνει να σχεδιάσει και να εκτυπώσει έντυπα, φυλλάδια, βιβλία, αφίσες, μπλοκ, μηχανογραφικά έντυπα, φακέλους για κάθε χρήση, κ.ά.

Επίσης σχεδιάζει ψηφιακές εκδόσεις, λογότυπα και παράγει οπτικοακουστικό υλικό.

Ταχυδρομική Διεύθυνση: Καποδιστρίου 34, τ.κ. 10432, Αθήνα

ΤΗΛΕΦΩΝΙΚΟ ΚΕΝΤΡΟ: 210 5279000 - fax: 210 5279054

ΕΞΥΠΗΡΕΤΗΣΗ ΚΟΙΝΟΥ

Πωλήσεις - Συνδρομές: (Ισόγειο, τηλ. 210 5279178 - 180)

Πληροφορίες: (Ισόγειο, Γρ. 3 και τηλεφ. κέντρο 210 5279000)

Παραλαβή Δημ. Ύλης: (Ισόγειο, τηλ. 210 5279167, 210 5279139)

Ωράριο για το κοινό: Δευτέρα ως Παρασκευή: 8:00 - 13:30

Ιστότοπος: **www.et.gr**

Πληροφορίες σχετικά με την λειτουργία του ιστότοπου: **helpdesk.et@et.gr**

Αποστολή ψηφιακά υπογεγραμμένων εγγράφων προς δημοσίευση στο ΦΕΚ: **webmaster.et@et.gr**

Πληροφορίες για γενικό πρωτόκολλο και αλληλογραφία: **grammateia@et.gr**

Πείτε μας τη γνώμη σας,

για να βελτιώσουμε τις υπηρεσίες μας, συμπληρώνοντας την ειδική φόρμα στον ιστότόπό μας.

