



ΕΦΗΜΕΡΙΔΑ ΤΗΣ ΚΥΒΕΡΝΗΣΕΩΣ ΤΗΣ ΕΛΛΗΝΙΚΗΣ ΔΗΜΟΚΡΑΤΙΑΣ

18 Οκτωβρίου 2018

ΤΕΥΧΟΣ ΤΕΤΑΡΤΟ

Αρ. Φύλλου 442

ΠΕΡΙΕΧΟΜΕΝΑ

ΑΠΟΦΑΣΕΙΣ

- 1 Κήρυξη ως αναδασωτέας έκτασης συνολικού εμβαδού 16,718 στρ. στη θέση « Ζοφριά » της Δ.Ε. Άνω Λιοσίων περιφέρειας Δήμου Φυλής Αττικής της ΠΕ Δυτ. Αττικής λόγω πυρκαγιάς που εκδηλώθηκε την 01.06.2018.
- 2 Καθορισμός αποδέκτη διάθεσης επεξεργασμένων αστικών λυμάτων της εγκατάστασης επεξεργασίας (ΕΕΛ), οικισμού Αχλαδιών του Δήμου Σητείας.
- 3 Εν μέρει ανάκληση απόφασης αναδάσωσης για έκταση 9.777,33 τ.μ., λόγω μη ακριβούς εντοπισμού, στη θέση «Προφήτης Ηλίας», Τοπικής Κοινότητας Φιλιατρών, του Δήμου Τριφυλίας, Νομού Μεσσηνίας»

ΑΠΟΦΑΣΕΙΣ

Αριθμ. 3989

(1)

Κήρυξη ως αναδασωτέας έκτασης συνολικού εμβαδού 16,718 στρ. στη θέση « Ζοφριά » της Δ. Ε. Άνω Λιοσίων περιφέρειας Δήμου Φυλής Αττικής της ΠΕ Δυτ. Αττικής λόγω πυρκαγιάς που εκδηλώθηκε την 01.06.2018.

Ο ΣΥΝΤΟΝΙΣΤΗΣ ΤΗΣ ΑΠΟΚΕΝΤΡΩΜΕΝΗΣ
ΔΙΟΙΚΗΣΗΣ ΑΤΤΙΚΗΣ

Έχοντας υπόψη:

1. Τις διατάξεις:

α) Του άρθρου 117 παρ. 3 και άρθρου 24 παρ. 1 του Συντάγματος της Ελλάδος.

β) Του ν. 3200/1955 « περί διοικητικής αποκεντρώσεως » (Α' 97) όπως αυτές τροποποιήθηκαν μεταγενέστερα.

γ) Των άρθρων 6 και 280 του ν. 3852/2010 (ΦΕΚ 87/τ.Α'/7.6.2010) « Αρχιτεκτονική της Αυτοδιοίκησης, και της Αποκεντρωμένης Διοίκησης - Πρόγραμμα Καλλικράτης ».

δ) Του π.δ/τος 135/2010 (ΦΕΚ 228/τ.Α'/27.12.2010) « Οργανισμός της Αποκεντρωμένης Διοίκησης Αττικής ».

ε) Του ν. 3861/2010 (ΦΕΚ 112/τ.Α'/13.7.2010) « Ενίσχυση της διαφάνειας με την υποχρεωτική ανάρτηση νόμων και πράξεων των κυβερνητικών, διοικητικών και

αυτοδιοικητικών οργάνων στο διαδίκτυο - Πρόγραμμα Διαύγεια - και άλλες διατάξεις ».

στ) Του ν. 998/1979 « Περί προστασίας των Δασών και των Δασικών εν γένει εκτάσεων της Χώρας » (Α' 289), όπως ισχύει σήμερα και ειδικότερα:

στα) Του άρθρου 41.

στβ) Του άρθρου 38 παρ. 1, όπως τροποποιήθηκε με το άρθρο 35 παρ. 1 του ν. 4280/2014 (ΦΕΚ 159/τ.Α'/8.8.2014).

στγ) Του νέου άρθρου 67 Α παρ. 7α όπως προστέθηκε με το άρθρο 40 του ν. 4280/2014.

ζ) Του άρθρου 53 παρ. 1 εδαφ. ια του ν. 4280/2014 (Α' 159).

η) Των αριθμ. οικ. 179200/5059/20.12.2012 και 133002/6552πε/22.1.2016 εγκυκλίων του ΥΠΕΚΑ και του ΥΠ ΕΝ αντίστοιχα.

θ) Της αριθμ. 160417/1180/9.7.1980 εγκυκλίου δ/γής του Υπ. Γεωργίας.

ι) Του ν. 3208/2003 « Περί προστασίας δασικών οικοσυστημάτων κτλ », (Α' 303) όπως τροποποιήθηκε και ισχύει σήμερα.

κ) Του αριθμ. 32/2016 π.δ/τος. (ΦΕΚ 46/τ.Α'/31.3.2016) Περί ορισμού επιστημ. κριτηρίων για την υπαγωγή εκτάσεων στις περιπτώσεις 1,2 και 5 του αρθρ. 3 του ν. 998/1979, ως ισχύει.

λ) Της αριθμ. 15869/15.5.2017 (ΦΕΚ 250/τ.Υ.Ο.Δ.Δ./26.5.2017) απόφασης του Υπουργού Εσωτερικών, περί διορισμού του Σπυρίδωνα Κοκκινάκη στη θέση του Συντονιστή της Αποκεντρωμένης Διοίκησης Αττικής, για πενταετή θητεία.

2. Την Δ.Υ./06.09.2018 έκθεση αυτοψίας της αρμόδιας δασοπόνου του Δασαρχείου Πάρνηθας.

3. Την αριθμ. 64749/1961/10.09.2018 πρόταση του αρμόδιου Δασαρχείου Πάρνηθας, σχετικά με την κήρυξη ως αναδασωτέας της αναφερόμενης στο θέμα έκτασης, αποφασίζουμε:

Α. Κηρύσσουμε ως αναδασωτέα δημόσια δασική έκταση εμβαδού 16,718 στρ. (δέκα έξι στρεμμάτων και επτακοσίων δέκα οκτώ χιλιοστών του στρέμματος) λόγω πυρκαγιάς που εκδηλώθηκε την 01-06-2018 στη θέση « Ζοφριά » της Δημοτικής Ενότητας Άνω Λιοσίων του Δήμου Φυλής Αττικής, όπως απεικονίζεται με πορτοκαλί περίμετρο και στοιχεία οριογραμμής (1, 2, 3, 4, ..., 14, 15. 1) με συντεταγμένες ΕΓΣΑ '87 στο αριθμ. 6444/4 απόσπασμα φ.χ. ΓΥΣ που προσαρτάται και συνοδεύει την παρούσα με όρια:

Βόρεια, Νότια και Δυτικά: με δάσος και
Ανατολικά: με δάσος και δασική έκταση

Η ως άνω έκταση σύμφωνα με την με αριθμ. τελεσίδικη 7028/99/00 πράξη χαρακτηρισμού του Δασάρχη Πάρνηθας είναι δάσος και δασική έκταση (αριθμ. τελ. 2941/23.10.2000 έγγραφο της Διεύθυνσης Δασών. Αν. Αττικής), αποτελείται από τρία όμορα τμήματα και σύμφωνα με τους Προσωρινούς Κτηματικούς Χάρτες και Πίνακες που συντάχθηκαν σε εφαρμογή του ν. 248/1979 χαρακτηρίζονται ως εξής:

Τμήμα Α1: έκταση εμβαδού 0,613 στρ. (εξακοσίων δέκα τριών χιλιοστών του στρέμματος) με στοιχεία οριογραμμής (1, 1α, 13α, 14, 15. 1) είναι χαρακτηρισμένη ως δάσος της παρ. 1 και 5 του άρθρου 3 του ν. 998/1979 σύμφωνα με την ως άνω πράξη χαρακτηρισμού του Δασάρχη Πάρνηθας. Επίσης στον ΠΚΧ και Πίνακα φέρει τον κωδικό 773444 και είναι χαρακτηρισμένη ως δημόσιο δάσος.

Τμήμα Α2: έκταση εμβαδού 15,073 στρ. (δεκαπέντε στρεμμάτων και εβδομήντα τριών χιλιοστών του στρέμματος) με στοιχεία οριογραμμής (1 α, 2, 3, ..., 8, 8α, 8β, 11 α, 12, 13, 13α. 1α) είναι χαρακτηρισμένη ως δάσος της παρ. 1 και 5 του άρθρου 3 του ν. 998/1979 σύμφωνα με την ως άνω πράξη χαρακτηρισμού του Δασάρχη Πάρνηθας. Επίσης στον ΠΚΧ και Πίνακα καταγράφεται ως παραχωρημένη στην Γεν. Γραμματεία Αθλητισμού με κωδικό 3424.

Τμήμα Α3: έκταση εμβαδού 1,032 στρ. (ενός στρέμματος και τριάντα δύο χιλιοστών του στρέμματος) με στοιχεία οριογραμμής (8α, 9, 10, 11, 11α, 8β. 8α) είναι

χαρακτηρισμένη ως δασική έκταση της παρ. 2 του άρθρου 3 του ν. 998/1979 σύμφωνα με την ως άνω πράξη χαρακτηρισμού του Δασάρχη Πάρνηθας. Επίσης στον ΠΚΧ και Πίνακα καταγράφεται ως παραχωρημένη στην Γ.Γ.Α. με κωδικό 3424.

Η ανωτέρω έκταση πριν την πυρκαγιά καλυπτόταν από θάμνους αειφύλλων - πλατύφυλλων και από άτομα χαλεπίου πεύκης. Έχει τα οικολογικά χαρακτηριστικά της δασοβιοκοινότητας και του ιδιαίτερου δασογενούς περιβάλλοντος που μαζί με την εκεί συνυπάρχουσα χλωρίδα και πανίδα, συμβάλλει στην οικολογική ισορροπία του περιβάλλοντος της περιοχής (1κ σχ.)

Β. Εξαιρείται της κήρυξης το υπάρχον οδικό δίκτυο.

Σκοπός της κήρυξης της ανωτέρω έκτασης συνολικού εμβαδού 16,718 στρ. ως αναδασωτέας, είναι η επαναδημιουργία -αποκατάσταση της καταστραφείσας δασικής βλάστησης από την πυρκαγιά που εκδηλώθηκε την 01.06.2018, η διατήρηση του δασικού χαρακτήρα αυτής, ο αποκλεισμός διάθεσής της για άλλη χρήση, η προστασία - διατήρηση της ισορροπίας του φυσικού περιβάλλοντος.


Με την παρούσα απόφαση δεν προκαλείται δημοσιονομική δαπάνη σε βάρος του κρατικού προϋπολογισμού (σχ. άρθρο 90 π.δ/τος 63/2005) (Α' 98).

Η απόφαση αυτή να δημοσιευθεί στην Εφημερίδα της Κυβερνήσεως.


Αθήνα, 5 Οκτωβρίου 2018

Ο Συντονιστής Αποκεντρωμένης Διοίκησης
ΣΠΥΡΙΔΩΝ ΚΟΚΚΙΝΑΚΗΣ

ΤΟΠΟΓΡΑΦΙΚΟ ΔΙΑΓΡΑΜΜΑ Έκταση, εμβόδου που κόβει την 01-05-2018 στην δασική θέση "Ζωγράφ" περιβάλλοντος Δήμου Φυνιός - Διεύθυνσης Ενότητας Άνω Λιβαίων και που προτίθενται να κτισθεί ως αναδασωτέα	Πλήντομα καμμένης έκτασης υπό στοιχείο 1, 2, 3, 4, ..., 15, 1 Τμήμα Α1: Έκταση υπό στοιχείο (1, 1a, 1b, 1c, 1d, 1e, 1f) εμβόδου Εμβαλά=813,00τ.μ. η οποία είναι χαρακτηρισμένη ως Δάσος (1 & 5 του ν 990/79) με την υπ αριθμ. 7028/99/00 Π.Χ., καταγράφεται ως Διεύθυνση στους Π.Χ.Κ. και Π.Κ.Π. με κωδικό 773444 Τμήμα Α2: Έκταση υπό στοιχείο (1a, 2, 3, ..., 8, 9a, 8b, 11a, 12, 13, 13a, 1b) και εμβόδου Εμβαλά=15.073,409τ.μ. η οποία είναι η οποία είναι χαρακτηρισμένη ως Δάσος (σπαρ. 1 & 5 του άρθρ.3, του ν 990/79) με την υπ αριθμ. 7028/99/00 Π.Χ., καταγράφεται ως Παραχωρημένη στην Γ.Γ.Α. στους Π.Χ.Κ. και Π.Κ.Π. με κωδικό 3424 Τμήμα Α3: Έκταση υπό στοιχείο (8a, 9, 10, 11, 11a, 8b, 8a) εμβόδου Εμβαλά=1.032,334τ.μ. η οποία είναι η οποία είναι χαρακτηρισμένη ως Δάσος (σπαρ. 2 του άρθρ.3 του ν 990/79) παραχωρημένη στην Γ.Γ.Α. με κωδικό στους Π.Χ.Κ. και Π.Κ.Π. 3424 Προτείνεται να κτισθεί ως αναδασωτέα	Συνολικό εμβόδο καμμένης έκτασης, το οποίο προτίθενται να κτισθεί ως αναδασωτέα Εολ = Εμβαλά1 + Εμβαλά2 + Εμβαλά3 = = 813,00 + 15.073,409 + 1.032,334 = = 16.718,739 τ.μ. ή 16.718 στρ.	Αχαΐας 15-05-2018 Παύλος Γ. Γαβριήλ Συμπληρωματική Διασποράς ΠΡΟΣΑΡΤΑΤΑΙ Στην αριθμ... 3.9.8.9... Απόφαση μας Αθηνά... 5.10.2018 Ο. ΣΥΝΤΟΝΙΣΤΗ ΑΠΟΚΕΝΤΡΩΜΕΝΗΣ ΔΙΕΥΣΗΣ ΑΤΤΙΚΗΣ Τ.Υ. ΣΠΥΡΙΔΩΝ ΚΟΚΚΙΝΑΚΗΣ
---	---	---	--

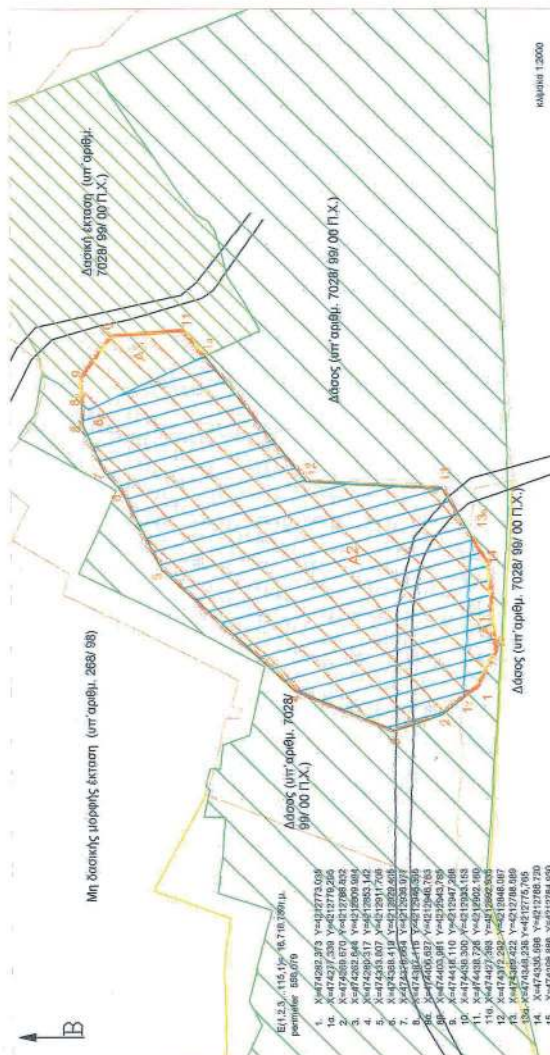

Απόσταση φύλλου χάρτη ΓΥΣ
Αρ. φύλλου: 6444 / 4
Κλίμακα: 1 / 5000

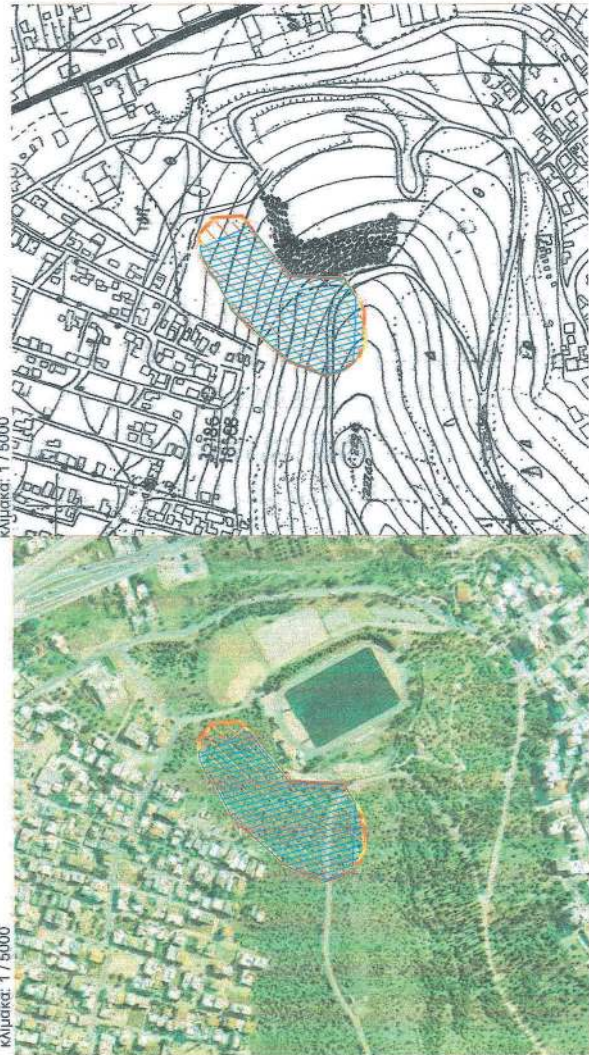

ΕΘΝΙΚΟ ΤΥΠΟΓΡΑΦΕΙΟ
Για τεχνικούς λόγους στο σχεδιάγραμμα,
από το ηλεκτρονικό αρχείο, έγινε
σμίκρυνση κατά ποσοστό **60%**

Αριθμ. 230439

(2)

Καθορισμός αποδέκτη διάθεσης επεξεργασμένων αστικών λυμάτων της εγκατάστασης επεξεργασίας (ΕΕΛ), οικισμού Αχλαδιών του Δήμου Σητείας.

Η ΑΝΤΙΠΕΡΙΦΕΡΕΙΑΡΧΗΣ ΛΑΣΙΘΙΟΥ

Έχοντας υπόψη:

1. Τις διατάξεις του ν. 3852/2010 (ΦΕΚ 87τ.Α'/07-07-2010) «Νέα Αρχιτεκτονική της Αυτοδιοίκησης και της Αποκεντρωμένης Διοίκησης - Πρόγραμμα Καλλικράτης», και ιδίως το άρθρο 282 παρ. 1α.

2. Τις διατάξεις του π.δ 149/2010 (ΦΕΚ 242/τ.Α'/27-12-2010) «Οργανισμός Περιφέρειας Κρήτης».

3. Τη με αριθμ. 118387/2014 (ΦΕΚ 2667/τ.Β'/08-10-2014) απόφαση Περιφερειάρχη Κρήτης «περί μεταβίβασης αρμοδιοτήτων στους Αντιπεριφερειάρχες της Περιφέρειας Κρήτης» όπως τροποποιήθηκε και ισχύει.

4. Τη με αριθμ. Ε1β/221/65 Υγειονομική διάταξη «Περί επεξεργασίας - διάθεσης λυμάτων - αποβλήτων» όπως έχει τροποποιηθεί και ισχύει σήμερα (άρθρο 6), (Β' 138).

5. Το με αριθμ. 2520/1940 (ΦΕΚ 273/τ.Α'/31-08-1940) Αναγκαστικό Νόμο «περί Υγειονομικών Διατάξεων».

6. Τη με αριθμ. Α5/298/81 Εγκ. Υ.Κ.Υ. «Δημοσίευση Νομαρχιακών Αποφάσεων».

7. Το ν. 1650/1986 (ΦΕΚ 160/τ.Α'/16-10-1986) «Για την προστασία του περιβάλλοντος», όπως τροποποιήθηκε με το ν. 3010/2002 (ΦΕΚ 91/τ.Α'/25-04-2002) «Εναρμόνιση του ν. 1650/1986 με τις οδηγίες 97/11/ΕΕ και 96/61/ΕΕ, διαδικασία οριοθέτησης και ρυθμίσεις θεμάτων για τα υδατορέματα και άλλες διατάξεις».

8. Την κοινή υπουργική απόφαση/5673/400/14-3-1997 (ΦΕΚ 192/τ.Β'/1997) «Μέτρα και όροι για την επεξεργασία αστικών λυμάτων» όπως τροποποιήθηκε με την 19661/1982 (ΦΕΚ 1811/29-9-1999) απόφαση.

9. Την κοινή υπουργική απόφαση με αριθμ. οικ. 145116/2011 (ΦΕΚ 354/8-3-2011) «Περί καθορισμού μέτρων, όρων και διαδικασιών για την επαναχρησιμοποίηση επεξεργασμένων υγρών αποβλήτων και άλλες διατάξεις» όπως έχει τροποποιηθεί με την αριθμ. οικ. 191002/5-9-2013 (ΦΕΚ 2220/τ.Β'/2013) όμοια.

10. Τη με αριθμό πρωτοκόλλου ΔΥΓ2/Γ.Π.58473/24-06-2011 «Εγκύκλιο σχετικά με την ορθή εφαρμογή της αριθμ. οικ. 145116/2.2.2011 κοινή υπουργική απόφαση» από το υπουργείο Υγείας και Κοιν. Αλληλεγγύης.

11. Τη με αριθμ. οικ. 191645/3-12-2013 (ΑΔΑ: ΒΛΟΧΟ-9ΝΥ) Εγκύκλιο σχετικά με Διευκρινίσεις για τη διάθεση υγρών αποβλήτων σε επιφανειακού υδάτινου αποδέκτης μετά την έκδοση του ν. 4040/2012 από την Ειδική Γραμματεία Υδάτων του Υπουργείου Περιβάλλοντος Ενέργειας και Κлиматικής Αλλαγής.

12. Το με αριθμ. 1/2018 πρακτικό της επιτροπής καθορισμού αποδέκτη επεξεργασμένων λυμάτων και αποβλήτων της Π.Ε. Λασιθίου και το αριθμ. 57551/15-03-2018 έγγραφο της Διεύθυνσης Δημ. Υγείας και Κοιν. Μέριμνας Π.Ε. Λασιθίου.

13. Το αριθμ. 2072/16-07-2018 αίτημα της Δ.Ε.Υ.Α. Σητείας για καθορισμό αποδέκτη διάθεσης των επεξεργασμένων λυμάτων του οικισμού Σφάκας του Δήμου Σητείας.

14. Το με αριθμ. 4/2018 πρακτικό της επιτροπής καθορισμού αποδέκτη επεξεργασμένων λυμάτων και αποβλήτων της Π.Ε. Λασιθίου η οποία συγκροτήθηκε με την αριθμ. 1536/14-07-2015 απόφαση Αντιπεριφερειάρχη Λασιθίου «Επιτροπή καθορισμού τελικού αποδέκτη επεξεργασμένων λυμάτων και αποβλήτων Π. Ε. Λασιθίου» όπως τροποποιήθηκε με την αριθμ. 49816/07-03-2018 (ΑΔΑ: 7ΥΘΗ7ΛΚ-Δ05) όμοια.

15. Την ανάγκη λήψης μέτρων προστασίας της Δημόσιας Υγείας και του Περιβάλλοντος, αποφασίζουμε:

Ορίζουμε ως αποδέκτη επεξεργασμένων αστικών λυμάτων της μονάδας επεξεργασίας υγρών αποβλήτων του οικισμού Αχλαδιών του Δήμου Σητείας, κατά τους χειμερινούς μήνες, σε τμήμα του πρανούς του ρέματος κλάδου του Σκλαβιδιανού Ποταμού (παραπόταμος του ποταμού Παντέλη) που διέρχεται βόρεια - βορειανατολικά του γηπέδου της εγκατάστασης με συντεταγμένες σύμφωνα με το σύστημα ΕΓΣΑ' 87: αρχή Χ=687083 και Υ=389186 και τέλος Χ= 687120 και Υ=3893220.

Η διάθεση των επεξεργασμένων υγρών αποβλήτων της Ε.Ε.Λ. θα γίνεται με διάτρητο αγωγό διασποράς συνολικού μήκους περίπου 50 μ.

Η προβλεπόμενη ανωτέρα τάξεως χρήση των υδάτων του αποδέκτη καθορίζεται σε «Υδατα για άρδευση, ψύξη μηχανών και κάθε άλλη χρήση εκτός από ύδρευση, κολύμβηση και αλιεία» σύμφωνα με το άρθρο 4 παρ. 1.4 της (4) σχετικής και πρέπει να πληρούν τις παρακάτω προϋποθέσεις:

Α) Να είναι «Άνευ ευκρινώς ορατών επιπλεόντων ή καθιζανόντων στερεών ή εναποθέσεως ιλύος, προερχομένων εκ λυμάτων ή βιομηχανικών αποβλήτων».

Β) Το Διαλελυμένο οξυγόνο > 3,0 mg/l

Γ) Να είναι άνευ τοξικών ή επιβλαβών εν γένει, ελαιωδών, κεχωσμένων, θερμών ή άλλων αποβλήτων, δυνάμενων μεμονωμένως ή σε συνδυασμό να καταστήσουν τα εν λόγω ύδατα ακατάλληλα για τις προβλεπόμενες χρήσεις.

Η ποιότητα των επεξεργασμένων λυμάτων μετά από τριτοβάθμια βιολογική επεξεργασία και απολύμανση (χλωρίωση ή άλλη ενδεικνυόμενη μέθοδο), θα έχουν χαρακτηριστικά αποβλήτων για επαναχρησιμοποίηση για απεριόριστη άρδευση έχοντας ανώτερες παραμετρικές τιμές όπως αυτές καθορίζονται στον πίνακα 2 του παραρτήματος Ι της (9) σχετικής κοινής υπουργικής απόφασης:

1.	-Escherichia coli (EC/100 ml)	≤ 5 για το 80% των δειγμάτων και ≤ 50 για το 95% των δειγμάτων
	-Εντεροϊοί PFU/10 L	ΑΠΟΥΣΙΑ
2.	pH	6 - 8
3.	ΧΡΩΜΑ	ΑΠΟΥΣΙΑ
4.	ΛΙΠΗ - ΕΛΑΙΑ	ΑΠΟΥΣΙΑ

5.	ΕΠΙΠΛΕΟΝΤΑ ΥΛΙΚΑ >1cm	ΑΠΟΥΣΙΑ
6.	ΚΑΘΙΖΑΝΟΝΤΑ ΜΕΤΡΟΥΜΕΝΑ ΣΕ ΚΩΝΟ IMHOFF	0,5 mg/l
7.	ΔΙΑΧΩΡΙΖΟΜΕΝΑ ΜΕΤΑ ΑΠΟ 2 ΩΡΕΣ	0,5 mg/l
8.	ΟΛΙΚΑ ΑΙΩΡΟΥΜΕΝΑ ΣΤΕΡΕΑ(SS)	≤ 10 mg/l για το 80% των δειγμάτων
9.	BOD 5	≤ 10 mg/l για το 80% των δειγμάτων
10.	COD	<60 mg/l
11.	ΘΟΛΟΤΗΤΑ	≤ 2,0 NTU διάμεση τιμή
12.	ΟΛΙΚΟ ΑΖΩΤΟ	< 45 mg/l

Τα όρια συγκέντρωσης θα επιτυγχάνονται με επεξεργασία των υγρών αποβλήτων και όχι με αραίωση.

Τα λύματα θα υφίστανται αποτελεσματική απολύμανση και επιβάλλεται η κατασκευή φρεατίων δειγματοληψίας πριν τη διάθεσή τους στον αποδέκτη.

Δεν επιτρέπεται η διοχέτευση ιλύος από τις εγκαταστάσεις επεξεργασίας στον αποδέκτη.

Οι εργαστηριακές εξετάσεις και η έκφραση των αποτελεσμάτων θα εκτελούνται με βάση τα πρότυπα και την ισχύουσα νομοθεσία.

Η Δ/ση Δημόσιας Υγείας σε συνεργασία με συναρμόδιες υπηρεσίες μπορεί να επιβάλλει τη λήψη συμπληρωματικών ή και αυστηρότερων μέτρων λαμβάνοντας υπόψη τις ισχύουσες διατάξεις ή οδηγίες που θα προκύψουν στο μέλλον, καθώς και τις απαιτήσεις των προγραμμάτων ανάπτυξης της περιοχής και την υφιστάμενη κατάσταση

του αποδέκτη, για την προστασία της Δημόσιας Υγείας και του Περιβάλλοντος γενικότερα.

Η Δημοτική Επιχείρηση Ύδρευσης Αποχέτευσης Σητείας (Δ.Ε.Υ.Α.Σ.), ως υπεύθυνος φορέας έχει την υποχρέωση να φροντίζει για τη συντήρηση του αποδέκτη σε όλη την έκταση αυτού λαμβάνοντας τα απαιτούμενα μέτρα για την αποφυγή πρόκλησης κινδύνων ή οχλήσεων, από την ανάπτυξη εντόμων, δυσοσμίων ή αντιαισθητικών καταστάσεων. Επίσης θα μεριμνήσει έτσι ώστε το σημείο απόρριψης να περιφραχθεί και να τοποθετηθούν ενημερωτικές πινακίδες σε 2 τουλάχιστον γλώσσες που θα ενημερώνουν για την προέλευση των διοχετευόμενων υδάτων.

Συμπληρωματικά αναφέρουμε ότι κατά τους θερινούς μήνες η διάθεση των επεξεργασμένων λυμάτων του οικισμού Σφάκας του Δήμου Σητείας θα διατίθενται για άρδευση καλλιέργειών, όπου η απαίτηση για νερό είναι αυξημένη και για το λόγο αυτό απαιτείται στην περιβαλλοντική αδειοδότηση της μονάδας (ΑΕΠΟ ή ΠΠΔ), να ενσωματωθεί η άδεια επαναχρησιμοποίησης, κατόπιν μελέτης σχεδιασμού και εφαρμογής του συστήματος άρδευσης.

ΠΑΡΑΡΤΗΜΑ: ΣΧΕΔΙΟ (2) ΕΓΚΑΤΑΣΤΑΣΗ ΕΠΕΞΕΡΓΑΣΙΑΣ ΚΑΙ ΔΙΑΘΕΣΗΣ ΛΥΜΑΤΩΝ ΟΙΚΙΣΜΟΥ ΑΧΛΑΔΙΩΝ Δ.Ε. ΣΗΤΕΙΑΣ ΔΗΜΟΥ ΣΗΤΕΙΑΣ ΛΑΣΙΘΙΟΥ, ΑΠΟΣΠΑΣΜΑ ΧΑΡΤΗ 1:5.000 - ΓΕΝΙΚΗ ΔΙΑΤΑΞΗ ΕΡΓΩΝ ΙΑΝΟΥΑΡΙΟΣ 2018 ΤΟ ΟΠΟΙΟ ΑΠΟΤΕΛΕΙ ΑΝΑΠΟΣΠΑΣΤΟ ΚΟΜΜΑΤΙ ΤΗΣ ΠΑΡΟΥΣΑΣ.


Η απόφαση αυτή να δημοσιευθεί στην Εφημερίδα της Κυβερνήσεως.

Άγιος Νικόλαος, 1 Οκτωβρίου 2018

Η Αντιπεριφερειάρχης

ΠΕΛΑΓΙΑ ΠΕΤΡΑΚΗ

ΕΘΝΙΚΟ ΤΥΠΟΓΡΑΦΕΙΟ
Για τεχνικούς λόγους στο σχεδιάγραμμα,
από το ηλεκτρονικό αρχείο, έγινε
σμίκρυνση κατά ποσοστό **31%**

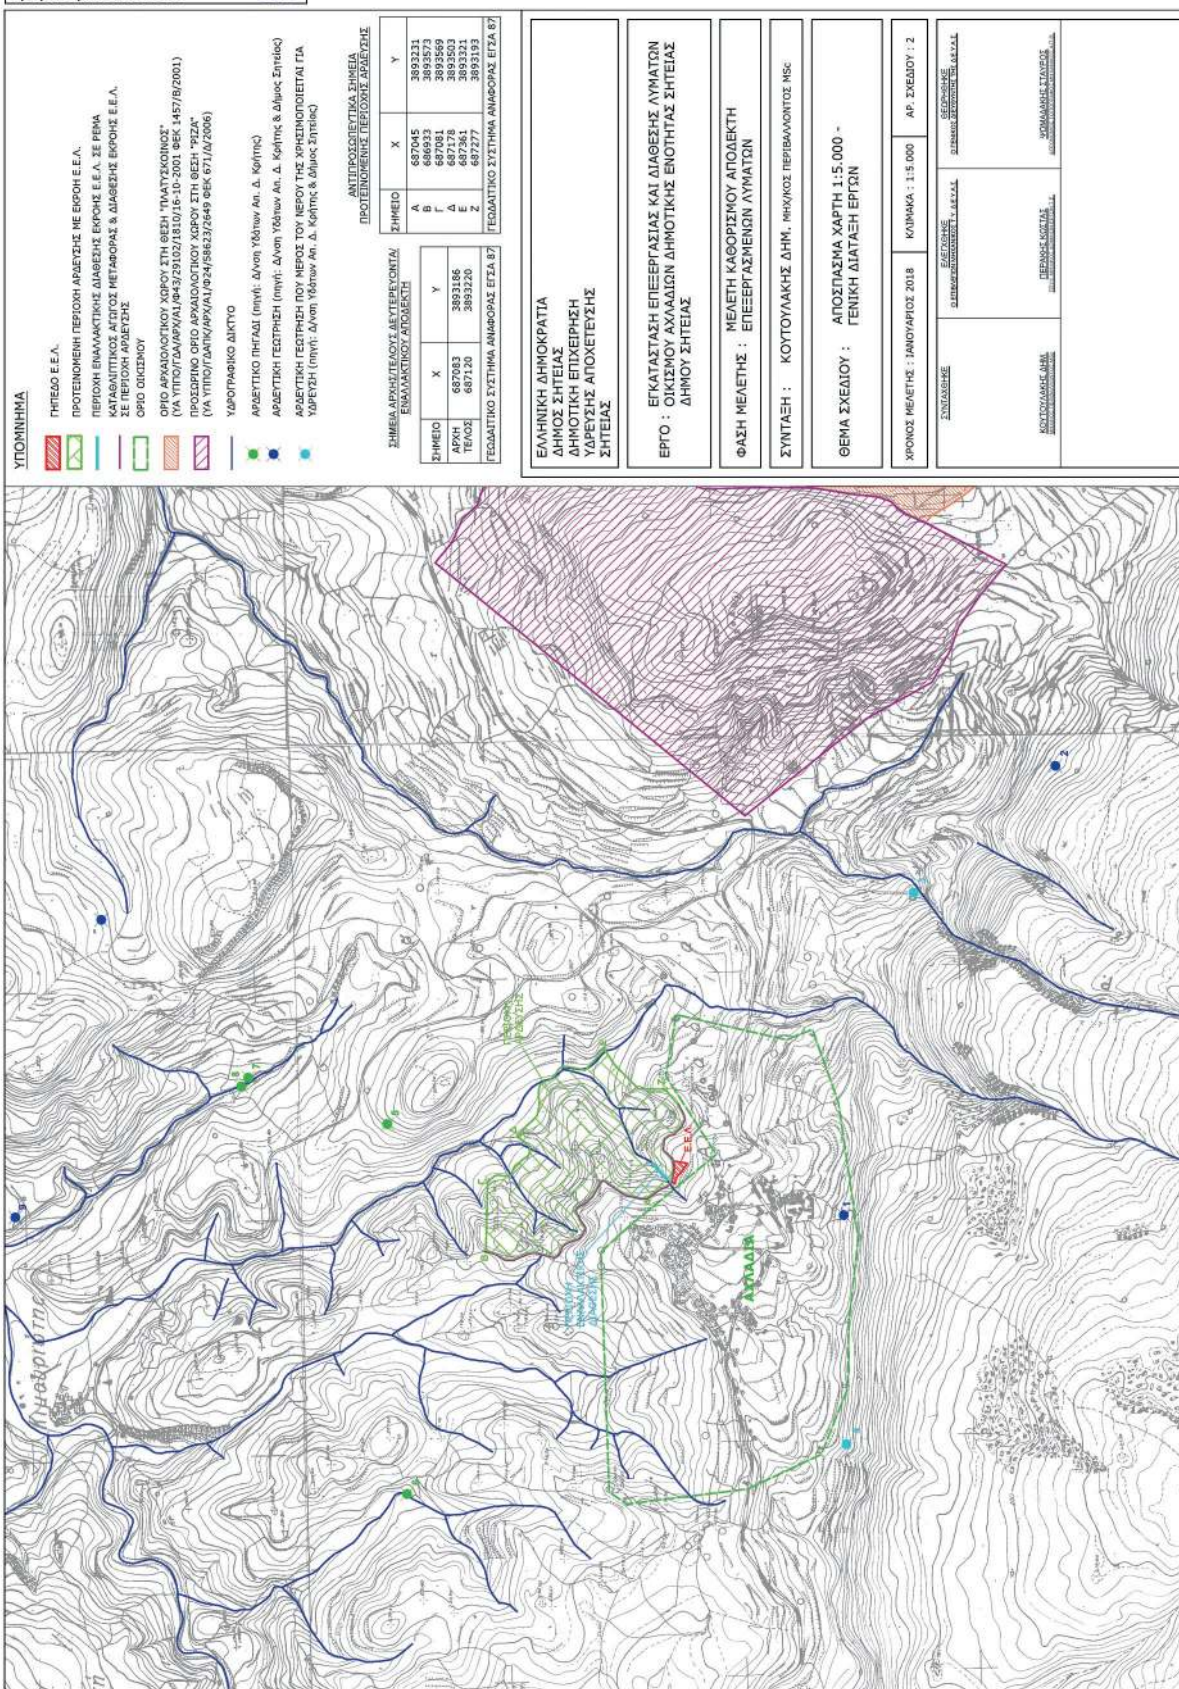

Αριθμ. 221074

(3)

Εν μέρει ανάκληση απόφασης αναδάσωσης για έκταση 9.777,33 τ.μ., λόγω υπ ακριβούς εντοπισμού, στη θέση «Προφήτης Ηλίας», Τοπικής Κοινότητας Φιλιατρών, του Δήμου Τριφυλίας, Νομού Μεσσηνίας»

Ο ΣΥΝΤΟΝΙΣΤΗΣ ΑΠΟΚΕΝΤΡΩΜΕΝΗΣ
ΔΙΟΙΚΗΣΗΣ ΠΕΛΟΠΟΝΝΗΣΟΥ,
ΔΥΤΙΚΗΣ ΕΛΛΑΔΑΣ ΚΑΙ ΙΟΝΙΟΥ

Έχοντας υπόψη:

1. Τις διατάξεις των άρθρων 24 παρ.1 και 117 παρ.3 του Συντάγματος.

2. Τις διατάξεις της παρ. 4 του άρθρου 44 του ν. 998/1979 (Α' 289), όπως έχει προστεθεί με το άρθρο 36 του ν. 3698/2008 (Α' 198) και αντικαταστάθηκε με το άρθρο 35 παρ. 3 του ν. 4280/2014 «Περιβαλλοντική αναβάθμιση και ιδιωτική πολεοδόμηση - Βιώσιμη ανάπτυξη οικισμών Ρυθμίσεις δασικής νομοθεσίας και άλλες διατάξεις» (Α' 159).

3. Τις διατάξεις των άρθρων 28 του ν. 4325/2015 (ΦΕΚ 47/τ.Α'/2015) «Εκδημοκρατισμός της Διοίκησης - Καταπολέμηση Γραφειοκρατίας και Ηλεκτρονική Διακυβέρνηση. Αποκατάσταση αδικιών και άλλες διατάξεις» και 24 του ν. 4368/2016 (ΦΕΚ 21/τ.Α'/2016) «Μέτρα για την επιτάχυνση του κυβερνητικού έργου και άλλες διατάξεις» με το οποίο στον ν. 4235/2015 προστίθεται άρθρο 28Α.

4. Την αριθμ. 15870/15-5-2017 απόφαση Υπ. Εσωτερικών (ΦΕΚ 250/τ.Υ.Ο.Δ.Δ./2017) «Διορισμός του Νικολάου Παπαθεοδώρου του Αγγελάκη ως Συντονιστή της Αποκεντρωμένης Διοίκησης Πελοποννήσου, Δυτικής Ελλάδας και Ιονίου».

5. Τις διατάξεις του άρθρου 90 του π.δ. 63/2005 «Κωδικοποίηση νομοθεσίας για την Κυβέρνηση και τα Κυβερνητικά όργανα». (Α' 98)

6. Τις διατάξεις των άρθρων 6 και 280 του ν. 3852/2010 «Νέα Αρχιτεκτονική της Αυτοδιοίκησης και της Αποκεντρωμένης Διοίκησης - Πρόγραμμα Καλλικράτης» (Α' 87).

7. Τις διατάξεις του π.δ. 139/2010 «Οργανισμός της Αποκεντρωμένης Διοίκησης Πελοποννήσου, Δυτικής Ελλάδας και Ιονίου» (Α' 232).

8. Τις δ/γές του Υπουργείου Γεωργίας με αριθμ.: α) 160417/1180/8-7-1980, β) 18244/3049/24-9-1980, γ) 168692/3318/5-10-1981, δ) 85144/1468/9-9-1992 ε) 60284/365/26-1-1994, στ) οικ. 105204/2793/31-7-2002, ζ) Την αριθμ. 158/1978 γνωμοδότηση του Νομικού Συμβουλίου του Κράτους.

9. Την αριθμ. 1735/11-11-1981 απόφαση του Νομάρχη Μεσσηνίας με την οποία κηρύχθηκε ως αναδασωτέα έκταση 27.500,00 στρεμμάτων στις θέσεις «Χελωνόραχη, Αγγινάρα,...,Κοιν. Χριστιανών, Αγία Βαρβάρα, Κερασούλα,...,Κοιν. Μάλης, Καλαμάκι, Αμπέλια,..., Κοιν. Πλάτης,

Προφ. Ηλίας, Άγιος Χριστόφορος,..., Δήμου Φιλιατρών, Ευαγγελίστρια, Αλωνάκι,..., Κοιν. Βάλτας, Νομού Μεσσηνίας» (ΦΕΚ 82/τ.Δ'/8-2-1982).

10.Τις από 12-5-2018 αιτήσεις των: α) Σταυρούλας συζ. Ι. Χαΐνη και Γεωργίας Χας Δ. Πολίτη και β) Γεωργίας Χας Δ. Πολίτη κατοίκων Αθηνών για την άρση απόφασης αναδάσωσης από έκταση 9.777,33 τ.μ. στη θέση «Προφήτης Ηλίας», Τοπικής Κοινότητας Φιλιατρών.

11.Την αριθμ. ΔΥ/23-8-2018 έκθεση φωτοερμηνείας του δασολόγου του Δασαρχείου Κυπαρισσίας, Νικολάου Χριστοδούλου, στην οποία αναφέρει ότι η ανωτέρω έκταση ήταν ανέκαθεν μη δασικού χαρακτήρα (αγροτική), ουδέποτε αποτέλεσε έκταση δασικού χαρακτήρα, και διατηρεί την αγροτική μορφή μέχρι σήμερα.

12.Την αριθμ. 2360/29-8-2018 θετική εισήγηση του Δασαρχείου Κυπαρισσίας.

13.Την σύμφωνη γνώμη της Διεύθυνσης Δασών Μεσσηνίας, αποφασίζουμε:

Ανακαλούμε μερικώς, σύμφωνα με τις διατάξεις της παρ. 4 του άρθρου 44 του ν. 998/1979, όπως έχει προστεθεί με το άρθρο 36 του ν. 3698/2008 και αντικαταστάθηκε με το άρθρο 35 παρ. 3 του ν. 4280/2014, την αριθμ. 1735/11-11-1981 απόφαση Νομάρχη Μεσσηνίας (ΦΕΚ 82/τ.Δ'/8-2-1982) ως προς την έκταση των εννέα χιλιάδων επτακοσίων εβδομήντα επτά τετραγωνικών μέτρων και τριάντα τρία εκατοστών (9.777,33 τ.μ.), η οποία δεν είναι δάσος ή δασική έκταση όπως αυτή απεικονίζεται στο από 27-8-2018 τοπογραφικό διάγραμμα με κλίμακα 1:1.500 που συνέταξε η δασοπόνος του Δασαρχείου Κυπαρισσίας Γιαννούλα Σταθοπούλου, με στοιχεία 1, 2, 3, 4, 5..., 21, 22, 23, ..., 58, 59, 60, 1 και το οποίο αποτελεί αναπόσπαστο μέρος της απόφασης αυτής, λόγω του ότι δεν εντοπίζεται και δεν περιγράφεται με ακρίβεια στο συνημμένο στην ανωτέρω απόφαση, τοπογραφικό διάγραμμα.

Έχει όρια

Ανατολικά: Με αναδασωτέα δημόσια δασική έκταση (αριθμ. 1735/1981 απόφαση Νομάρχη Μεσσηνίας).

Δυτικά: Με ελαιώνες.

Βόρεια: Με ελαιώνες.

Νότια: Με αναδασωτέα δημόσια δασική έκταση (αριθμ. 1735/1981 απόφαση Νομάρχη Μεσσηνίας).

Από την εφαρμογή των κανονιστικών διατάξεων της απόφασης αυτής δεν προκαλείται δαπάνη εις βάρος του κρατικού προϋπολογισμού σύμφωνα με το άρθρο 90 του π.δ. 63/2005 «Κωδικοποίηση νομοθεσίας για την Κυβέρνηση και τα Κυβερνητικά όργανα» (ΦΕΚ 98/τ.Α'/2005).

Για την υπόλοιπη έκταση παραμένει σε ισχύ η αριθμ. 1735/11-11-1981 απόφαση Νομάρχη Μεσσηνίας.

Η απόφαση αυτή να δημοσιευθεί στην Εφημερίδα της Κυβερνήσεως.

Πάτρα 11 Οκτωβρίου 2018

Ο Συντονιστής Αποκεντρωμένης Διοίκησης

ΝΙΚΟΛΑΟΣ ΠΑΠΑΘΕΟΔΩΡΟΥ

