



ΕΦΗΜΕΡΙΔΑ ΤΗΣ ΚΥΒΕΡΝΗΣΕΩΣ ΤΗΣ ΕΛΛΗΝΙΚΗΣ ΔΗΜΟΚΡΑΤΙΑΣ

18 Οκτωβρίου 2018

ΤΕΥΧΟΣ ΤΕΤΑΡΤΟ

Αρ. Φύλλου 443

ΠΕΡΙΕΧΟΜΕΝΑ

ΑΠΟΦΑΣΕΙΣ

- 1 Καθορισμός αποδέκτη διάθεσης επεξεργασμένων αστικών λυμάτων της εγκατάστασης επεξεργασίας (ΕΕΛ), οικισμού Σφάκας του Δήμου Σητείας.
- 2 Καθορισμός αποδέκτη διάθεσης επεξεργασμένων αστικών λυμάτων της εγκατάστασης επεξεργασίας (ΕΕΛ), οικισμού Τουρλωτής του Δήμου Σητείας.

ΑΠΟΦΑΣΕΙΣ

Αριθμ. 230491

(1)

Καθορισμός αποδέκτη διάθεσης επεξεργασμένων αστικών λυμάτων της εγκατάστασης επεξεργασίας (ΕΕΛ), οικισμού Σφάκας του Δήμου Σητείας.

Η ΑΝΤΙΠΕΡΙΦΕΡΕΙΑΡΧΗΣ ΛΑΣΙΘΙΟΥ

Έχοντας υπόψη:

1. Τις διατάξεις του ν. 3852/2010 (ΦΕΚ 87/Α'/07-07-2010) «Νέα Αρχιτεκτονική της Αυτοδιοίκησης και της Αποκεντρωμένης Διοίκησης - Πρόγραμμα Καλλικράτης», και ιδίως το άρθρο 282 παρ. 1α.

2. Τις διατάξεις του π.δ. 149/2010 (ΦΕΚ 242/Α'/27-12-2010) «Οργανισμός Περιφέρειας Κρήτης».

3. Την αριθμ. 118387/2014 (ΦΕΚ 2667/Β'/08-10-2014) απόφαση Περιφερειάρχη Κρήτης «περί μεταβίβασης αρμοδιοτήτων στους Αντιπεριφερειάρχες της Περιφέρειας Κρήτης», όπως τροποποιήθηκε και ισχύει.

4. Την αριθμ. Ε1β/221/65 υγειονομική διάταξη «Περί επεξεργασίας - διάθεσης λυμάτων - αποβλήτων», όπως έχει τροποποιηθεί και ισχύει σήμερα (άρθρο 6), (Β' 138).

5. Τον αριθμ. 2520/1940 (ΦΕΚ 273/τ.Α'/31-08-1940) α.ν. «περί Υγειονομικών Διατάξεων».

6. Την αριθμ. Α5/298/81 Εγκ. Υ.Κ.Υ. «Δημοσίευση Νομαρχιακών Αποφάσεων».

7. Το ν. 1650/1986 (ΦΕΚ 160/Α'/16-10-1986) «Για την προστασία του περιβάλλοντος», όπως τροποποιήθηκε με το ν. 3010/2002 (ΦΕΚ 91/Α'/25-04-2002) «Εναρμόνιση του ν. 1650/1986 με τις οδηγίες 97/11/ΕΕ και 96/61/ΕΕ, διαδικασία οριοθέτησης και ρυθμίσεις θεμάτων για τα υδατορέματα και άλλες διατάξεις».

8. Την κοινή υπουργική απόφαση 5673/400/14-3-1997 (ΦΕΚ 192/Β'/1997) «Μέτρα και όροι για την επεξεργασία αστικών λυμάτων» όπως τροποποιήθηκε με την 19661/1982 (ΦΕΚ 1811/29-9-1999) απόφαση.

9. Την κοινή υπουργική απόφαση αριθμ. οικ. 145116/2011 (ΦΕΚ 354/8-3-2011) «Περί καθορισμού μέτρων, όρων και διαδικασιών για την επαναχρησιμοποίηση επεξεργασμένων υγρών αποβλήτων και άλλες διατάξεις», όπως έχει τροποποιηθεί με την αριθμ. οικ. 191002/5-9-2013 (ΦΕΚ 2220/Β'/2013) όμοια.

10. Την αριθμ. ΔΥΓ2/Γ.Π.58473/24-06-2011 «Εγκύκλιο σχετικά με την ορθή εφαρμογή της αριθμ. οικ. 145116/2.2.2011 κοινής υπουργικής απόφασης» από το Υπουργείο Υγείας και Κοιν. Αλληλεγγύης.

11. Την αριθμ. οικ. 191645/3-12-2013 (ΑΔΑ: ΒΛΟΧ0-9ΝΥ) εγκύκλιο σχετικά με διευκρινίσεις για τη διάθεση υγρών αποβλήτων σε επιφανειακούς υδάτινους αποδέκτες μετά την έκδοση του ν. 4040/2012 από την Ειδική Γραμματεία Υδάτων του Υπουργείου Περιβάλλοντος, Ενέργειας και Κλιματικής Αλλαγής.

12. Το αριθμ. 2/2018 πρακτικό της επιτροπής καθορισμού αποδέκτη επεξεργασμένων λυμάτων και αποβλήτων της Π.Ε. Λασιθίου και το αριθμ. 57538/15-03-2018 έγγραφο της Δ/νσης Δημ. Υγείας και Κοιν. Μέριμνας Π.Ε. Λασιθίου.

13. Το αριθμ. 2071/16-07-2018 αίτημα της Δ.Ε.Υ.Α. Σητείας για καθορισμό αποδέκτη διάθεσης των επεξεργασμένων λυμάτων του οικισμού Σφάκας του Δήμου Σητείας.

14. Το αριθμ. 6/2018 πρακτικό της επιτροπής καθορισμού αποδέκτη επεξεργασμένων λυμάτων και αποβλήτων της Π.Ε. Λασιθίου η οποία συγκροτήθηκε με την αριθμ. 1536/14-07-2015 απόφαση Αντιπεριφερειάρχη Λασιθίου «Επιτροπή καθορισμού τελικού αποδέκτη επεξεργασμένων λυμάτων και αποβλήτων Π.Ε. Λασιθίου» όπως τροποποιήθηκε με την αριθμ. 49816/07-03-2018 (ΑΔΑ: 7ΥΘΗ7ΛΚ-Δ05) όμοια.

15. Την ανάγκη λήψης μέτρων προστασίας της Δημόσιας Υγείας και του Περιβάλλοντος, αποφασίζουμε:

Ορίζουμε ως αποδέκτη επεξεργασμένων αστικών λυμάτων της μονάδας επεξεργασίας υγρών αποβλήτων του οικισμού Σφάκας του Δήμου Σητείας, κατά τους χειμερινούς μήνες, το τμήμα του πρανούς κλάδου του ρέματος Κουδουμή που διέρχεται νοτιοανατολικά του γηπέδου της εγκατάστασης με συντεταγμένες σύμφωνα

με το σύστημα ΕΓΣΑ '87: αρχή Χ=675346 και Υ=3891689 και τέλος Χ= 675375 και Υ=3891730.

Η διάθεση των επεξεργασμένων υγρών αποβλήτων της Ε.Ε.Λ. θα γίνεται με διάτρητο αγωγό διασποράς συνολικού μήκους περίπου 50 μ.

Η προβλεπόμενη ανωτέρας τάξεως χρήση των υδάτων του αποδέκτη καθορίζεται σε «Υδατα για άρδευση, ψύξη μηχανών και κάθε άλλη χρήση εκτός από ύδρευση, κολύμβηση και αλιεία» σύμφωνα με το άρθρο 4 παρ. 1.4 της (4) σχετικής και πρέπει να πληρούν τις παρακάτω προϋποθέσεις: Α) Να είναι «Άνευ ευκρινώς ορατών επιπλεόντων ή καθιζανόντων στερεών ή εναποθέσεων ιλύος, προερχομένων εκ λυμάτων ή βιομηχανικών αποβλήτων». Β) Το Διαλυμένο οξυγόνο > 3,0 mg/l Γ) Να είναι άνευ τοξικών ή επιβλαβών εν γένει, ελαιωδών, κεχωσμένων, θερμών ή άλλων αποβλήτων, δυνάμενων μεμονωμένως ή σε συνδυασμό να καταστήσουν τα εν λόγω υδατα ακατάλληλα για τις προβλεπόμενες χρήσεις.

Η ποιότητα των επεξεργασμένων λυμάτων μετά από τριτοβάθμια βιολογική επεξεργασία και απολύμανση (χλωρίωση ή άλλη ενδεικνυόμενη μέθοδο), θα έχουν χαρακτηριστικά αποβλήτων για επαναχρησιμοποίηση για απεριόριστη άρδευση έχοντας ανώτερες παραμετρικές τιμές όπως αυτές καθορίζονται στον πίνακα 2 του παραρτήματος Ι της (9) σχετικής κοινής υπουργικής απόφασης:

1.	-Escherichia coli (EC/100 ml)	≤ 5 για το 80% των δειγμάτων και ≤ 50 για το 95% των δειγμάτων
	-Εντεροϊοί PFU/10 L	ΑΠΟΥΣΙΑ
2.	pH	6 - 8
3.	ΧΡΩΜΑ	ΑΠΟΥΣΙΑ
4.	ΛΙΠΗ - ΕΛΑΙΑ	ΑΠΟΥΣΙΑ
5.	ΕΠΙΠΛΕΟΝΤΑ ΥΛΙΚΑ > 1cm	ΑΠΟΥΣΙΑ
6.	ΚΑΘΙΖΑΝΟΝΤΑ ΜΕΤΡΟΥΜΕΝΑ ΣΕ ΚΩΝΟ IMHOFF	0,5 mg/l
7.	ΔΙΑΧΩΡΙΖΟΜΕΝΑ ΜΕΤΑ ΑΠΟ 2 ΩΡΕΣ	0,5 mg/l
8.	ΟΛΙΚΑ ΑΙΩΡΟΥΜΕΝΑ ΣΤΕΡΕΑ(SS)	≤ 10 mg/l για το 80% των δειγμάτων
9.	BOD 5	≤ 10 mg/l για το 80% των δειγμάτων
10.	COD	< 60 mg/l
11.	ΘΟΛΟΤΗΤΑ	≤ 2,0 NTU διάμεση τιμή
12.	ΟΛΙΚΟ ΑΖΩΤΟ	< 45 mg/l

Τα όρια συγκέντρωσης θα επιτυγχάνονται με επεξεργασία των υγρών αποβλήτων και όχι με αραίωση.

Τα λύματα θα υφίστανται αποτελεσματική απολύμανση και επιβάλλεται η κατασκευή φρεατίων δειγματοληψίας πριν τη διάθεσή τους στον αποδέκτη.

Δεν επιτρέπεται η διοχέτευση ιλύος από τις εγκαταστάσεις επεξεργασίας στον αποδέκτη.

Οι εργαστηριακές εξετάσεις και η έκφραση των αποτελεσμάτων θα εκτελούνται με βάση τα πρότυπα και την ισχύουσα νομοθεσία.

Η Δ/ση Δημόσιας Υγείας σε συνεργασία με συναρμόδιες υπηρεσίες μπορεί να επιβάλλει τη λήψη συμπληρωματικών ή και αυστηρότερων μέτρων λαμβάνοντας υπόψη τις ισχύουσες διατάξεις ή οδηγίες που θα προκύψουν στο μέλλον, καθώς και τις απαιτήσεις των προγραμμάτων ανάπτυξης της περιοχής και την υφιστάμενη κατάσταση του αποδέκτη, για την προστασία της Δημόσιας Υγείας και του Περιβάλλοντος γενικότερα.

Η Δημοτική Επιχείρηση Ύδρευσης Αποχέτευσης Σητείας (Δ.Ε.Υ.Α.Σ.), ως υπεύθυνος φορέας έχει την υποχρέωση να φροντίζει για τη συντήρηση του αποδέκτη σε όλη την έκταση αυτού λαμβάνοντας τα απαιτούμενα μέτρα για την αποφυγή πρόκλησης κινδύνων ή οχλήσεων, από την ανάπτυξη εντόμων, δυσοσμιών ή αντιαισθητικών καταστάσεων. Επίσης θα μεριμνήσει έτσι ώστε το σημείο απόρριψης να περιφραχθεί και να τοποθετηθούν ενημερωτικές πινακίδες σε 2 τουλάχιστον γλώσσες που θα ενημερώνουν για την προέλευση των διοχετευόμενων υδάτων.

Συμπληρωματικά αναφέρουμε ότι κατά τους θερινούς μήνες η διάθεση των επεξεργασμένων λυμάτων του οικισμού Σφάκας του Δήμου Σητείας θα διατίθενται για άρδευση καλλιεργειών, όπου η απαίτηση για νερό είναι αυξημένη και για το λόγο αυτό απαιτείται στην περιβαλλοντική αδειοδότηση της μονάδας (ΑΕΠΟ ή ΠΠΔ), να ενσωματωθεί η άδεια επαναχρησιμοποίησης, κατόπιν μελέτης σχεδιασμού και εφαρμογής του συστήματος άρδευσης.


Παράρτημα: σχέδιο (2) εγκατάσταση επεξεργασίας και διάθεσης λυμάτων οικισμού Σφάκας Δ.Ε. Σητείας Δήμου Σητείας Λασιθίου, απόσπασμα χάρτη 1:5.000 - Γενική διάταξη έργων Ιανουάριος 2018 το οποίο αποτελεί αναπόσπαστο κομμάτι της παρούσας.

Η απόφαση αυτή να δημοσιευθεί στην Εφημερίδα της Κυβερνήσεως.

Άγιος Νικόλαος, 1 Οκτωβρίου 2018

Η Αντιπεριφερειάρχης

ΠΕΛΑΓΙΑ ΠΕΤΡΑΚΗ

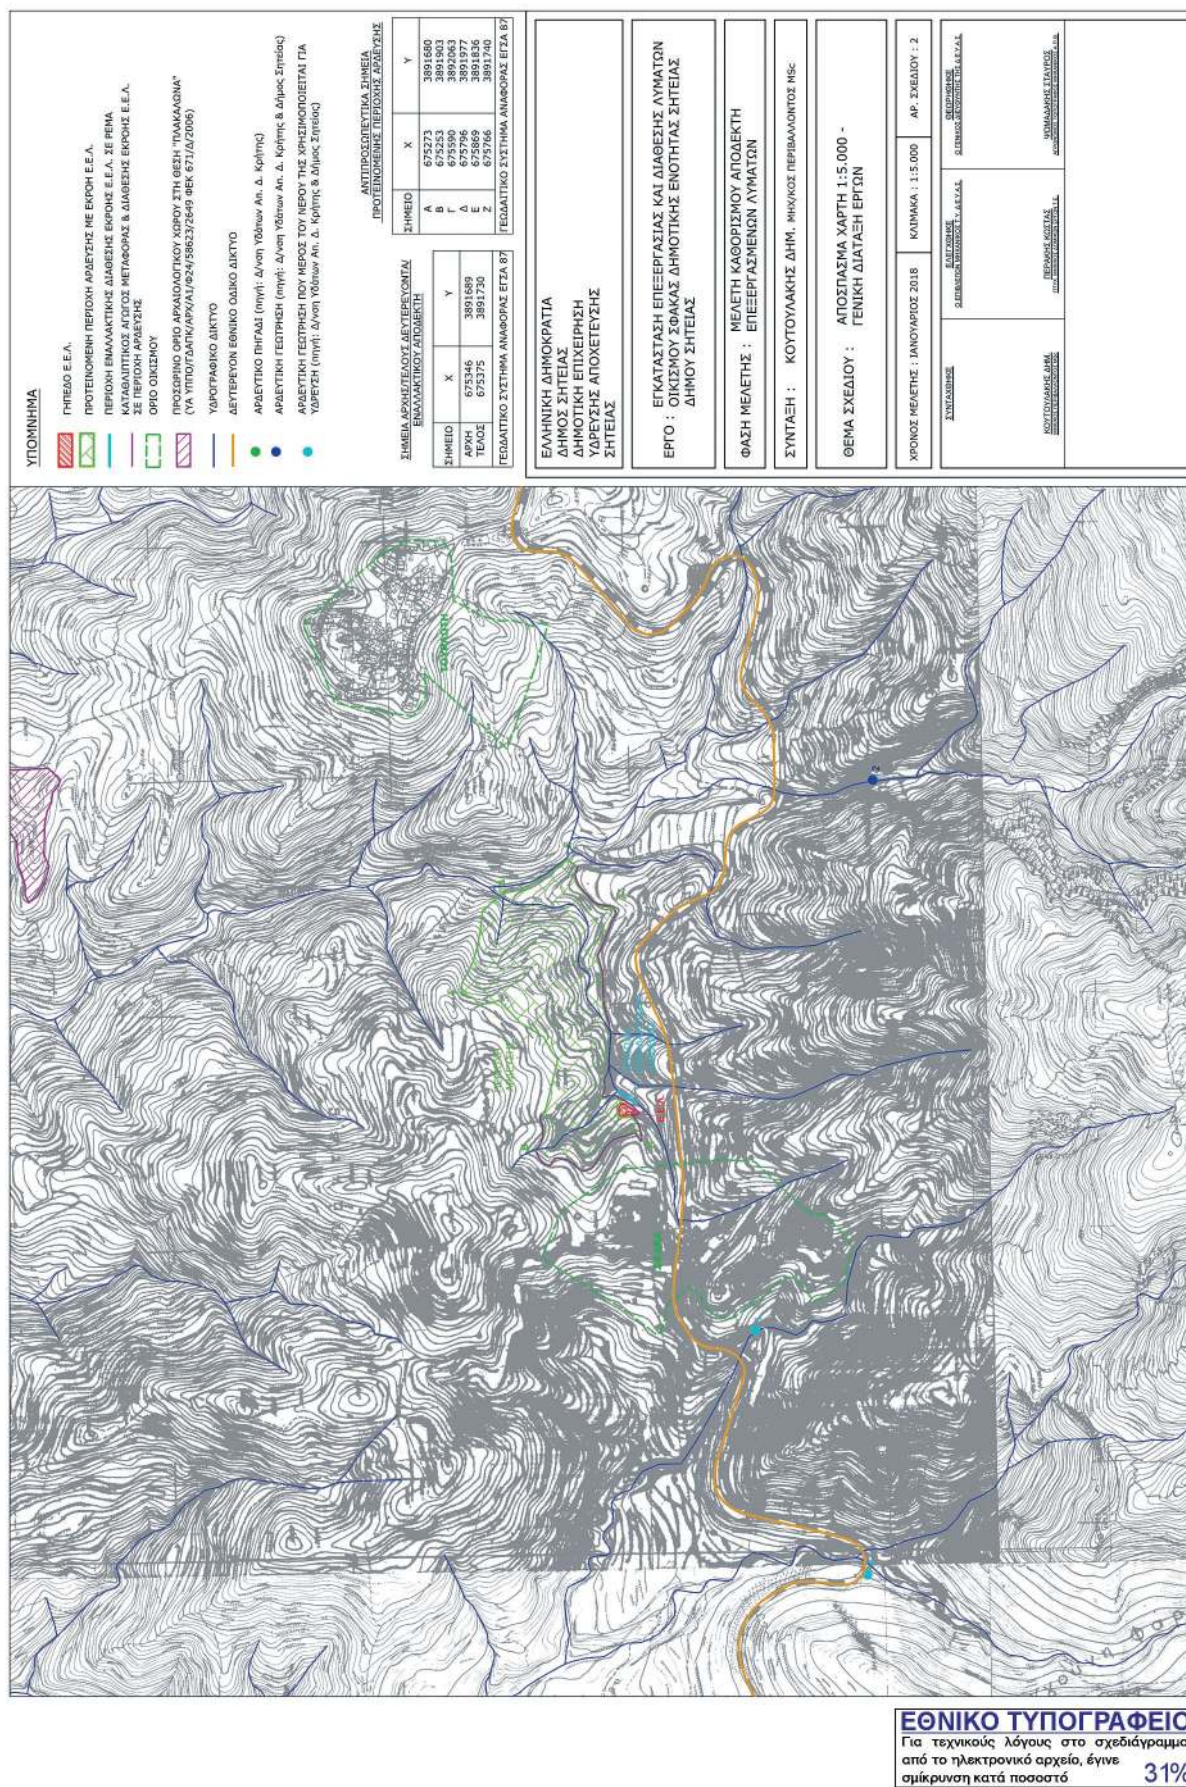

Αριθμ. 230499

(2)

Καθορισμός αποδέκτη διάθεσης επεξεργασμένων αστικών λυμάτων της εγκατάστασης επεξεργασίας (ΕΕΛ), οικισμού Τουρλωτής του Δήμου Σητείας.

Η ΑΝΤΙΠΕΡΙΦΕΡΕΙΑΡΧΗΣ ΛΑΣΙΘΙΟΥ

Έχοντας υπόψη:

1. Τις διατάξεις του ν. 3852/2010 (ΦΕΚ 87/Α'/07-07-2010) «Νέα Αρχιτεκτονική της Αυτοδιοίκησης και της Αποκεντρωμένης Διοίκησης - Πρόγραμμα Καλλικράτης», και ιδίως το άρθρο 282 παρ. 1α.

2. Τις διατάξεις του π.δ. 149/2010 (ΦΕΚ 242/Α'/27-12-2010) «Οργανισμός Περιφέρειας Κρήτης».

3. Την αριθμ. 118387/2014 (ΦΕΚ 2667/Β'/08-10-2014) απόφαση Περιφερειάρχη Κρήτης «περί μεταβίβασης αρμοδιοτήτων στους Αντιπεριφερειάρχες της Περιφέρειας Κρήτης», όπως τροποποιήθηκε και ισχύει.

4. Την αριθμ. Ε1β/221/65 υγειονομική διάταξη «Περί επεξεργασίας - διάθεσης λυμάτων - αποβλήτων», όπως έχει τροποποιηθεί και ισχύει σήμερα (άρθρο 6), (Β' 138).

5. Τον αριθμ. 2520/1940 (ΦΕΚ 273/τ.Α'/31-08-1940) α.ν. «περί Υγειονομικών Διατάξεων».

6. Την αριθμ. Α5/298/81 Εγκ. Υ.Κ.Υ. «Δημοσίευση Νομαρχιακών Αποφάσεων».

7. Το ν. 1650/1986 (ΦΕΚ 160/Α'/16-10-1986) «Για την προστασία του περιβάλλοντος», όπως τροποποιήθηκε με το ν. 3010/2002 (ΦΕΚ 91/Α'/25-04-2002) «Εναρμόνιση του ν. 1650/1986 με τις οδηγίες 97/11/ΕΕ και 96/61/ΕΕ, διαδικασία οριοθέτησης και ρυθμίσεις θεμάτων για τα υδατορέματα και άλλες διατάξεις».

8. Την κοινή υπουργική απόφαση/5673/400/14-3-1997 (ΦΕΚ 192/Β'/1997) «Μέτρα και όροι για την επεξεργασία αστικών λυμάτων» όπως τροποποιήθηκε με την 19661/1982 (ΦΕΚ 1811/29-9-1999) απόφαση.

9. Την κοινή υπουργική απόφαση αριθμ. οικ. 145116/2011 (ΦΕΚ 354/8-3-2011) «Περί καθορισμού μέτρων, όρων και διαδικασιών για την επαναχρησιμοποίηση επεξεργασμένων υγρών αποβλήτων και άλλες διατάξεις», όπως έχει τροποποιηθεί με την αριθμ. οικ. 191002/5-9-2013 (ΦΕΚ 2220Β'/2013) όμοια.

10. Την αριθμ. ΔΥΓ2/Γ.Π.58473/24-06-2011 «Εγκύκλιο σχετικά με την ορθή εφαρμογή της αριθμ. οικ. 145116/2.2.2011 κοινής υπουργικής απόφασης» από το Υπουργείο Υγείας και Κοιν. Αλληλεγγύης.

11. Την αριθμ. οικ. 191645/3-12-2013 (ΑΔΑ: ΒΛΟΧΟ-9ΝΥ) εγκύκλιο σχετικά με διευκρινίσεις για τη διάθεση υγρών αποβλήτων σε επιφανειακούς υδάτινους αποδέκτες μετά την έκδοση του ν. 4040/2012 από την Ειδική Γραμματεία Υδάτων του Υπουργείου Περιβάλλοντος, Ενέργειας και Κλιματικής Αλλαγής.

12. Το αριθμ. 3/2018 πρακτικό της επιτροπής καθορισμού αποδέκτη επεξεργασμένων λυμάτων και αποβλήτων της Π.Ε. Λασιθίου και το αριθμ. 57517/15-03-2018 έγγραφο της Δ/νσης Δημ. Υγείας και Κοιν. Μέριμνας Π.Ε. Λασιθίου.

13. Το αριθμ. 2070/16-07-2018 αίτημα της Δ.Ε.Υ.Α. Σητείας για καθορισμό αποδέκτη διάθεσης των επεξεργασμένων λυμάτων του οικισμού Σφάκας του Δήμου Σητείας.

14. Το αριθμ. 5/2018 πρακτικό της επιτροπής καθορισμού αποδέκτη επεξεργασμένων λυμάτων και αποβλήτων της Π.Ε. Λασιθίου η οποία συγκροτήθηκε με την αριθμ. 1536/14-07-2015 απόφαση Αντιπεριφερειάρχη Λασιθίου «Επιτροπή καθορισμού τελικού αποδέκτη επεξεργασμένων λυμάτων και αποβλήτων Π.Ε. Λασιθίου» όπως τροποποιήθηκε με την αριθμ. 49816/07-03-2018 (ΑΔΑ: 7ΥΘΗ7ΛΚ-Δ05) όμοια.

15. Την ανάγκη λήψης μέτρων προστασίας της Δημόσιας Υγείας και του Περιβάλλοντος, αποφασίζουμε:

Ορίζουμε ως αποδέκτη επεξεργασμένων αστικών λυμάτων της μονάδας επεξεργασίας υγρών αποβλήτων του οικισμού Τουρλωτής του Δήμου Σητείας, κατά τους χειμερινούς μήνες, το τμήμα του πρηνούς κλάδου του ρέματος Κουδουμή που διέρχεται νότια του γηπέδου της εγκατάστασης με συντεταγμένες σύμφωνα με το σύστημα ΕΓΣΑ '87: αρχή Χ=676169 και Υ=3892611 και τέλος Χ= 676120 και Υ=3892600.

Η διάθεση των επεξεργασμένων υγρών αποβλήτων της Ε.Ε.Λ. θα γίνεται με διάτρητο αγωγό διασποράς συνολικού μήκους περίπου 50 μ.

Η προβλεπόμενη ανωτέρα τάξεως χρήση των υδάτων του αποδέκτη καθορίζεται σε «Υδατα για άρδευση, ψύξη μηχανών και κάθε άλλη χρήση εκτός από ύδρευση, κολύμβηση και αλιεία» σύμφωνα με το άρθρο 4 παρ. 1.4 της (4) σχετικής και πρέπει να πληρούν τις παρακάτω προϋποθέσεις: Α) Να είναι «άνευ ευκρινώς ορατών επιπλεόντων ή καθιζανόντων στερεών ή εναποθέσεων ιλύος, προερχομένων εκ λυμάτων ή βιομηχανικών αποβλήτων». Β) το διαλυμένο οξυγόνο > 3,0 mg/l Γ) Να είναι άνευ τοξικών ή επιβλαβών εν γένει, ελαιωδών, κεχρωσμένων, θερμών ή άλλων αποβλήτων, δυνάμενων μεμονωμένως ή σε συνδυασμό να καταστήσουν τα εν λόγω υδατα ακατάλληλα για τις προβλεπόμενες χρήσεις.

Η ποιότητα των επεξεργασμένων λυμάτων μετά από τριτοβάθμια βιολογική επεξεργασία και απολύμανση (χλωρίωση ή άλλη ενδεικνυόμενη μέθοδο), θα έχουν χαρακτηριστικά αποβλήτων για επαναχρησιμοποίηση για απεριόριστη άρδευση έχοντας ανώτερες παραμετρικές τιμές όπως αυτές καθορίζονται στον πίνακα 2 του παραρτήματος Ι της (9) σχετικής κοινής υπουργικής απόφασης:

1.	-Escherichia coli (EC/100 ml)	≤ 5 για το 80% των δειγμάτων και ≤ 50 για το 95% των δειγμάτων
	-Εντεροϊοί PFU/10 L	ΑΠΟΥΣΙΑ
2.	pH	6 - 8
3.	ΧΡΩΜΑ	ΑΠΟΥΣΙΑ
4.	ΛΙΠΗ - ΕΛΑΙΑ	ΑΠΟΥΣΙΑ
5.	ΕΠΙΠΛΕΟΝΤΑ ΥΛΙΚΑ > 1cm	ΑΠΟΥΣΙΑ
6.	ΚΑΘΙΖΑΝΟΝΤΑ ΜΕΤΡΟΥΜΕΝΑ ΣΕ ΚΩΝΟ IMHOFF	0,5 mg/l
7.	ΔΙΑΧΩΡΙΖΟΜΕΝΑ ΜΕΤΑ ΑΠΟ 2 ΩΡΕΣ	0,5 mg/l

8.	ΟΛΙΚΑ ΑΙΩΡΟΥΜΕΝΑ ΣΤΕΡΕΑ(SS)	≤ 10 mg/l για το 80% των δειγμάτων
9.	BOD 5	≤ 10 mg/l για το 80% των δειγμάτων
10.	COD	< 60 mg/l
11.	ΘΟΛΟΤΗΤΑ	≤ 2,0 NTU διάμεση τιμή
12.	ΟΛΙΚΟ ΑΖΩΤΟ	< 45 mg/l

Τα όρια συγκέντρωσης θα επιτυγχάνονται με επεξεργασία των υγρών αποβλήτων και όχι με αραίωση.

Τα λύματα θα υφίστανται αποτελεσματική απολύμανση και επιβάλλεται η κατασκευή φρεατίων δειγματοληψίας πριν τη διάθεσή τους στον αποδέκτη.

Δεν επιτρέπεται η διοχέτευση ιλύος από τις εγκαταστάσεις επεξεργασίας στον αποδέκτη.

Οι εργαστηριακές εξετάσεις και η έκφραση των αποτελεσμάτων θα εκτελούνται με βάση τα πρότυπα και την ισχύουσα νομοθεσία.

Η Δ/νση Δημόσιας Υγείας σε συνεργασία με συναρμόδιες υπηρεσίες μπορεί να επιβάλλει τη λήψη συμπληρωματικών ή και αυστηρότερων μέτρων λαμβάνοντας υπόψη τις ισχύουσες διατάξεις ή οδηγίες που θα προκύψουν στο μέλλον, καθώς και τις απαιτήσεις των προγραμμάτων ανάπτυξης της περιοχής και την υφιστάμενη κατάσταση του αποδέκτη, για την προστασία της Δημόσιας Υγείας και του Περιβάλλοντος γενικότερα.

Η Δημοτική Επιχείρηση Ύδρευσης Αποχέτευσης Σητείας (Δ.Ε.Υ.Α.Σ.), ως υπεύθυνος φορέας έχει την υποχρέωση

να φροντίζει για τη συντήρηση του αποδέκτη σε όλη την έκταση αυτού λαμβάνοντας τα απαιτούμενα μέτρα για την αποφυγή πρόκλησης κινδύνων ή οχλήσεων, από την ανάπτυξη εντόμων, δυσοσμίων ή αντιαισθητικών καταστάσεων. Επίσης θα μεριμνήσει έτσι ώστε το σημείο απόρριψης να περιφραχθεί και να τοποθετηθούν ενημερωτικές πινακίδες σε 2 τουλάχιστον γλώσσες που θα ενημερώνουν για την προέλευση των διοχετευόμενων υδάτων.

Συμπληρωματικά αναφέρουμε ότι κατά τους θερινούς μήνες η διάθεση των επεξεργασμένων λυμάτων του οικισμού Σφάκας του Δήμου Σητείας θα διατίθενται για άρδευση καλλιεργειών, όπου η απαίτηση για νερό είναι αυξημένη και για το λόγο αυτό απαιτείται στην περιβαλλοντική αδειοδότηση της μονάδας (ΑΕΠΟ ή ΠΠΔ), να ενσωματωθεί η άδεια επαναχρησιμοποίησης, κατόπιν μελέτης σχεδιασμού και εφαρμογής του συστήματος άρδευσης.


Παράρτημα: σχέδιο (2) εγκατάσταση επεξεργασίας και διάθεσης λυμάτων οικισμού Τουρλωτής Δ.Ε. Σητείας Δήμου Σητείας Λασιθίου, απόσπασμα χάρτη 1:5.000 - Γενική διάταξη έργων Ιανουάριος 2018 το οποίο αποτελεί αναπόσπαστο κομμάτι της παρούσας.

Η απόφαση αυτή να δημοσιευθεί στην Εφημερίδα της Κυβερνήσεως.

Άγιος Νικόλαος, 1 Οκτωβρίου 2018

Η Αντιπεριφερειάρχης

ΠΕΛΑΓΙΑ ΠΕΤΡΑΚΗ

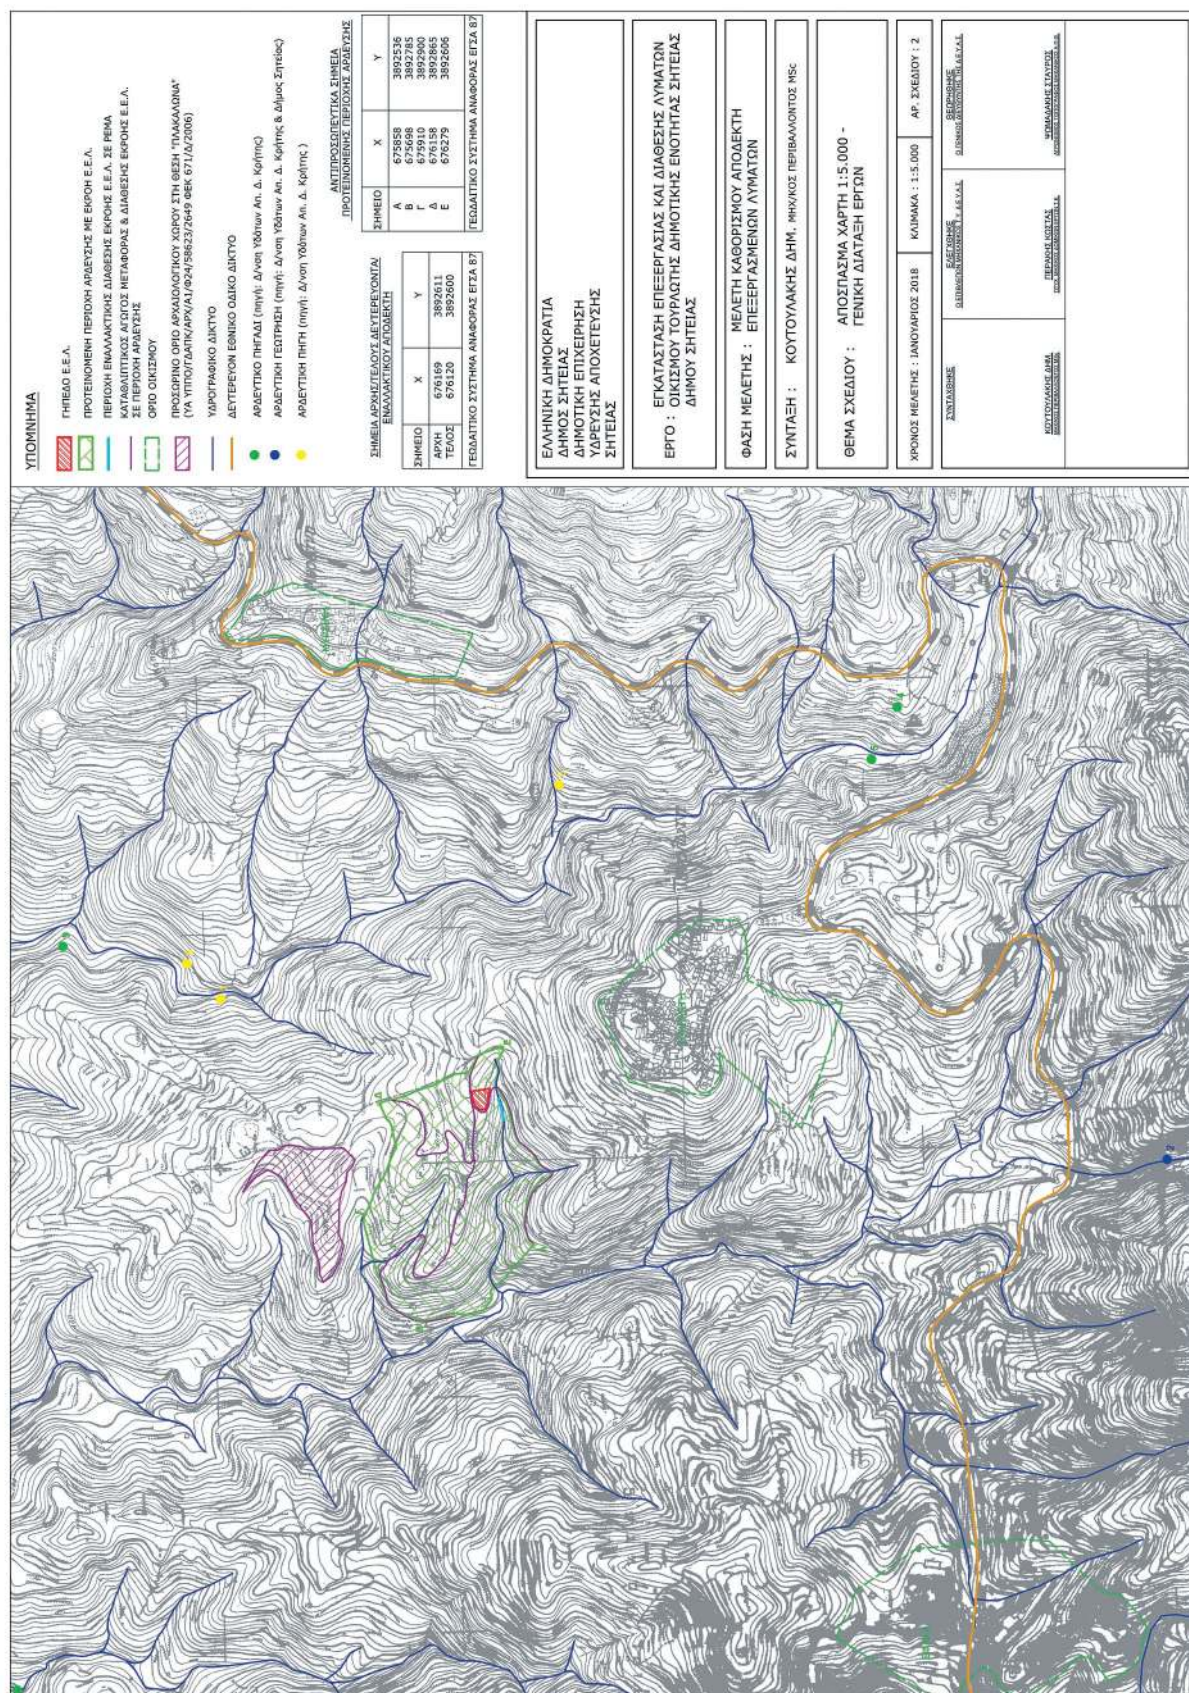

ΕΘΝΙΚΟ ΤΥΠΟΓΡΑΦΕΙΟ
Για τεχνικούς λόγους στο σχεδιάγραμμα,
από το ηλεκτρονικό αρχείο, έγινε
σμίκρυνση κατά ποσοστό **31%**



ΕΘΝΙΚΟ ΤΥΠΟΓΡΑΦΕΙΟ

Το Εθνικό Τυπογραφείο αποτελεί δημόσια υπηρεσία υπαγόμενη στο Υπουργείο Διοικητικής Ανασυγκρότησης και έχει την ευθύνη τόσο για τη σύνταξη, διαχείριση, εκτύπωση και κυκλοφορία των Φύλλων της Εφημερίδας της Κυβερνήσεως (ΦΕΚ), όσο και για την κάλυψη των εκτυπωτικών - εκδοτικών αναγκών του δημοσίου και του ευρύτερου δημόσιου τομέα (ν. 3469/2006/Α' 131 και π.δ. 29/2018/Α' 58).

1. ΦΥΛΛΟ ΤΗΣ ΕΦΗΜΕΡΙΔΑΣ ΤΗΣ ΚΥΒΕΡΝΗΣΕΩΣ (ΦΕΚ)

- Τα **ΦΕΚ σε ηλεκτρονική μορφή** διατίθενται δωρεάν στο **www.et.gr**, την επίσημη ιστοσελίδα του Εθνικού Τυπογραφείου. Όσα ΦΕΚ δεν έχουν ψηφιοποιηθεί και καταχωριστεί στην ανωτέρω ιστοσελίδα, ψηφιοποιούνται και αποστέλλονται επίσης δωρεάν με την υποβολή αίτησης, για την οποία αρκεί η συμπλήρωση των αναγκαίων στοιχείων σε ειδική φόρμα στον ιστότοπο **www.et.gr**.

- Τα **ΦΕΚ σε έντυπη μορφή** διατίθενται σε μεμονωμένα φύλλα είτε απευθείας από το Τμήμα Πωλήσεων και Συνδρομητών, είτε ταχυδρομικά με την αποστολή αιτήματος παραγγελίας μέσω των ΚΕΠ, είτε με ετήσια συνδρομή μέσω του Τμήματος Πωλήσεων και Συνδρομητών. Το κόστος ενός ασπρόμαυρου ΦΕΚ από 1 έως 16 σελίδες είναι 1,00 €, αλλά για κάθε επιπλέον οκτασέλιδο (ή μέρος αυτού) προσauξάνεται κατά 0,20 €. Το κόστος ενός έγχρωμου ΦΕΚ από 1 έως 16 σελίδες είναι 1,50 €, αλλά για κάθε επιπλέον οκτασέλιδο (ή μέρος αυτού) προσauξάνεται κατά 0,30 €. Το τεύχος Α.Σ.Ε.Π. διατίθεται δωρεάν.

• Τρόποι αποστολής κειμένων προς δημοσίευση:

Α. Τα κείμενα προς δημοσίευση στο ΦΕΚ, από τις υπηρεσίες και τους φορείς του δημοσίου, αποστέλλονται ηλεκτρονικά στη διεύθυνση **webmaster.et@et.gr** με χρήση προηγμένης ψηφιακής υπογραφής και χρονοσήμανσης.

Β. Κατ' εξαίρεση, όσοι πολίτες δεν διαθέτουν προηγμένη ψηφιακή υπογραφή μπορούν είτε να αποστέλλουν ταχυδρομικά, είτε να καταθέτουν με εκπρόσωπό τους κείμενα προς δημοσίευση εκτυπωμένα σε χαρτί στο Τμήμα Παραλαβής και Καταχώρισης Δημοσιευμάτων.

- Πληροφορίες, σχετικά με την αποστολή/κατάθεση εγγράφων προς δημοσίευση, την ημερήσια κυκλοφορία των Φ.Ε.Κ., με την πώληση των τευχών και με τους ισχύοντες τιμοκαταλόγους για όλες τις υπηρεσίες μας, περιλαμβάνονται στον ιστότοπο (**www.et.gr**). Επίσης μέσω του ιστότοπου δίδονται πληροφορίες σχετικά με την πορεία δημοσίευσης των εγγράφων, με βάση τον Κωδικό Αριθμό Δημοσιεύματος (ΚΑΔ). Πρόκειται για τον αριθμό που εκδίδει το Εθνικό Τυπογραφείο για όλα τα κείμενα που πληρούν τις προϋποθέσεις δημοσίευσης.

2. ΕΚΤΥΠΩΤΙΚΕΣ - ΕΚΔΟΤΙΚΕΣ ΑΝΑΓΚΕΣ ΤΟΥ ΔΗΜΟΣΙΟΥ

Το Εθνικό Τυπογραφείο ανταποκρινόμενο σε αιτήματα υπηρεσιών και φορέων του δημοσίου αναλαμβάνει να σχεδιάσει και να εκτυπώσει έντυπα, φυλλάδια, βιβλία, αφίσες, μπλοκ, μηχανογραφικά έντυπα, φακέλους για κάθε χρήση, κ.ά.

Επίσης σχεδιάζει ψηφιακές εκδόσεις, λογότυπα και παράγει οπτικοακουστικό υλικό.

Ταχυδρομική Διεύθυνση: Καποδιστρίου 34, τ.κ. 10432, Αθήνα

ΤΗΛΕΦΩΝΙΚΟ ΚΕΝΤΡΟ: 210 5279000 - fax: 210 5279054

ΕΞΥΠΗΡΕΤΗΣΗ ΚΟΙΝΟΥ

Πωλήσεις - Συνδρομές: (Ισόγειο, τηλ. 210 5279178 - 180)

Πληροφορίες: (Ισόγειο, Γρ. 3 και τηλεφ. κέντρο 210 5279000)

Παραλαβή Δημ. Ύλης: (Ισόγειο, τηλ. 210 5279167, 210 5279139)

Ωράριο για το κοινό: Δευτέρα ως Παρασκευή: 8:00 - 13:30

Ιστότοπος: **www.et.gr**

Πληροφορίες σχετικά με την λειτουργία του ιστότοπου: **helpdesk.et@et.gr**

Αποστολή ψηφιακά υπογεγραμμένων εγγράφων προς δημοσίευση στο ΦΕΚ: **webmaster.et@et.gr**

Πληροφορίες για γενικό πρωτόκολλο και αλληλογραφία: **grammateia@et.gr**

Πείτε μας τη γνώμη σας,

για να βελτιώσουμε τις υπηρεσίες μας, συμπληρώνοντας την ειδική φόρμα στον ιστότόπό μας.

