



ΕΦΗΜΕΡΙΔΑ ΤΗΣ ΚΥΒΕΡΝΗΣΕΩΣ ΤΗΣ ΕΛΛΗΝΙΚΗΣ ΔΗΜΟΚΡΑΤΙΑΣ

22 Οκτωβρίου 2018

ΤΕΥΧΟΣ ΤΕΤΑΡΤΟ

Αρ. Φύλλου 444

ΠΕΡΙΕΧΟΜΕΝΑ

ΑΠΟΦΑΣΕΙΣ

1. Επικύρωση καθορισμού οριογραμμών τμήματος ρέματος στον οικισμό Ροδόπολης Δήμου Σιντικής, Π.Ε. Σερρών.

ΔΙΟΡΘΩΣΕΙΣ ΣΦΑΛΜΑΤΩΝ

2. Διόρθωση σφάλματος στην 1045/88571/25-6-2018 απόφαση του Συντονιστή Αποκεντρωμένης Διοίκησης Θεσσαλίας - Στερεάς Ελλάδας, που δημοσιεύθηκε στο ΦΕΚ 337/τ.Δ'/12-10-2018.

ΑΠΟΦΑΣΕΙΣ

Αριθμ. 7959

(1)

Επικύρωση καθορισμού οριογραμμών τμήματος ρέματος στον οικισμό Ροδόπολης Δήμου Σιντικής, Π.Ε. Σερρών.

Ο ΣΥΝΤΟΝΙΣΤΗΣ
ΑΠΟΚΕΝΤΡΩΜΕΝΗΣ ΔΙΟΙΚΗΣΗΣ
ΜΑΚΕΔΟΝΙΑΣ - ΘΡΑΚΗΣ

Έχοντας υπόψη:

- 1) Το άρθρο 24 του Συντάγματος.
- 2) Το άρθρο 1 του ν. 1650/1986.
- 3) Το άρθρο 280 του ν. 3852/2010 «Νέα Αρχιτεκτονική της Αυτοδιοίκησης και της Αποκεντρωμένης Διοίκησης - Πρόγραμμα Καλλικράτης» (ΦΕΚ 87Α'/7-6-2010).
- 4) Τις διατάξεις του άρθρου 5 του ν. 3010/2002 «Εναρμόνιση του ν. 1650/1986 με τις Οδηγίες 97/11 Ε.Ε. και 96/61 Ε.Ε., διαδικασία οριοθέτησης και ρυθμίσεις θεμάτων για τα υδατορέματα και άλλες διατάξεις» (ΦΕΚ 91Α'/25-4-2002).
- 5) Τις διατάξεις του ν. 4258/2014 «Διαδικασία Οριοθέτησης και ρυθμίσεις θεμάτων για τα υδατορέματα - ρυθμίσεις Πολεοδομικής νομοθεσίας και άλλες διατάξεις» (ΦΕΚ 94Α'/14-4-2014), σύμφωνα με τις οποίες πραγματοποιήθηκε η επικύρωση καθορισμού οριογραμμών του ως άνω τμήματος ρέματος.
- 6) Το άρθρο 8 της κοινής υπουργικής απόφασης με αριθμ. οικ. 140055/2017 «Τεχνικές προδιαγραφές σύσταξης του περιεχομένου του φακέλου οριοθέτησης

κατ' εφαρμογή της παραγράφου 5 του άρθρου 2 του ν. 4258/2014 - Διευκρινήσεις για την εφαρμογή της διαδικασίας οριοθέτησης» (ΦΕΚ 428Β'/15-2-2017).

7) Τις διατάξεις των άρθρων 28 και 28Α του ν.4325/2015 «Εκδημοκρατισμός της Διοίκησης - Καταπολέμηση Γραφειοκρατίας και Ηλεκτρονική Διακυβέρνηση. Αποκατάσταση αδικιών και άλλες διατάξεις» (ΦΕΚ 47Α'/11-5-2015).

8) Την αριθμ. 14138/15-5-2017 απόφαση του Υπουργού Εσωτερικών «Διορισμός του Ιωάννη Σάββα του Κωνσταντίνου ως Συντονιστή της Αποκεντρωμένης Διοίκησης Μακεδονίας - Θράκης» (ΦΕΚ 250/τ.Υ.Ο.Δ.Δ./26-5-2017).

9) Τις διατάξεις της αριθμ. 35748/30-5-2017 απόφασης του Συντονιστή της Αποκεντρωμένης Διοίκησης Μακεδονίας - Θράκης, «Ανάθεση άσκησης αρμοδιοτήτων σε οργανικές μονάδες της Αποκεντρωμένης Διοίκησης Μακεδονίας - Θράκης και παροχή εξουσιοδότησης υπογραφής πράξεων και εγγράφων «Με εντολή Συντονιστή» στους προϊσταμένους των οργανικών μονάδων της Αποκεντρωμένης Διοίκησης Μακεδονίας - Θράκης (ΦΕΚ 1971Β'/7-6-2017).

10) Το με αριθμ. 272024(1947)/4-9-2018 έγγραφο της Υποδ/νσης Τεχνικών Έργων Π.Ε. Σερρών, Δ/νση Τεχνικών Έργων Π.Ε. της Γενικής Δ/νσης Αναπτυξιακού Προγραμματισμού Περιβάλλοντος και Υποδομών Π.Κ.Μ., με το οποίο διαβιβάστηκε η τελική μελέτη οριοθέτησης του ρέματος του θέματος, που συντάχθηκε από τον Μελετητή Μηχανικό Παναγιώτη Κουκνάκο και ελέγχθηκε και θεωρήθηκε από την Υποδ/νση Τεχνικών Έργων Π.Ε. Σερρών (αριθμ. ΔΙ.ΠΕ.ΧΩ.Σ.: 7959/12-9-2018).

11) Την από 4-9-2018 θεώρηση της τελικής μελέτης καθορισμού οριογραμμών του τμήματος του ρέματος του θέματος από την Υποδ/νση Τεχνικών Έργων Π.Ε. Σερρών.

12) Την με αριθμ. 66/2018 απόφαση Δημοτικού Συμβουλίου Δήμου Σιντικής (ΑΔΑ: 6ΠΟΧΩ1Υ-ΙΗΜ).

13) Την με αριθμ. 258/5-4-2017 απόφαση Έγκρισης Περιβαλλοντικών Όρων της Δ/νσης Περιβάλλοντος και Χωρικού Σχεδιασμού Κ.Μ., Τμήμα Περιβαλλοντικού και Χωρικού Σχεδιασμού της Αποκεντρωμένης Διοίκησης Μακεδονίας Θράκης, για υφιστάμενη διευθέτηση στο ρέμα του θέματος, η οποία έχει συμπεριλάβει όλες τις απαιτούμενες γνωμοδοτήσεις περιβαλλοντικού κ.λπ. περιεχομένου (ΑΔΑ: ΩΝΑ1ΟΡ1Υ-274).

14) Την με αριθμ. 6643/17/19-9-2018 απόφαση καθορισμού οριογραμμών του τμήματος του ρέματος του θέματος, της Δ/σης Περιβάλλοντος και Χωρικού Σχεδιασμού Κ. Μακεδονίας της Αποκεντρωμένης Διοίκησης Μακεδονίας - Θράκης, αποφασίζουμε:

Την επικύρωση του καθορισμού οριογραμμών τμήματος ρέματος στον οικισμό Ροδόπολης Δήμου Σιντικής, Π.Ε. Σερρών, με τις συντεταγμένες των κορυφών των πολυγωνομετρικών των οριογραμμών που σημειώνονται με συνεχή γραμμή μπλε χρώματος και αναπαρίστανται επί του τοπογραφικού διαγράμματος κλίμακας 1: 500, που συνοδεύει την απόφαση και αποτελεί αναπόσπαστο μέρος αυτής, όπως αυτή καθορίστηκε από την με αριθμ. 6643/17/19-9-2018 απόφαση του καθορισμού οριογραμμών τμήματος ρέματος της Δ/σης Περιβάλλοντος και Χωρικού Σχεδιασμού Κ. Μακεδονίας της Αποκεντρωμένης Διοίκησης Μακεδονίας - Θράκης και

προέκυψε από την Υδραυλική Μελέτη που συντάχθηκε από τον Μελετητή Μηχανικό Παναγιώτη Κουκνάκο και ελέγχθηκε και θεωρήθηκε από την Υποδ/ση Τεχνικών Έργων Π.Ε. Σερρών.

Η απόφαση αυτή να δημοσιευθεί στην Εφημερίδα της Κυβερνήσεως μαζί με το τοπογραφικό διάγραμμα και τους πίνακες συντεταγμένων των κορυφών του ρέματος που τη συνοδεύουν.

Η ισχύς της απόφασης αυτής αρχίζει από τη δημοσίευσή της στην Εφημερίδα της Κυβερνήσεως.

Η απόφαση αυτή να δημοσιευθεί στην Εφημερίδα της Κυβερνήσεως.

Θεσσαλονίκη, 27 Σεπτεμβρίου 2018

Ο Συντονιστής
Αποκεντρωμένης Διοίκησης
ΙΩΑΝΝΗΣ ΣΑΒΒΑΣ

καταβολή των οφειλόμενων χρημάτων σύμφωνα με το άρθρο 103 του Ν. 4259/14. ΠΡΟΣΤΑΣΗ ΑΠΟΛΥΣΗΣ ΤΩΝ ΣΥΜΒΑΤΙΚΩΝ ΜΕ ΤΗΝ ΜΕ ΑΡ. ΠΡΩΤ. 6649/17/19-4-2018 ΑΠΟΦΑΣΗ ΚΑΤΑΒΟΛΗΣ ΟΦΕΙΛΟΜΕΝΩΝ ΧΡΗΜΑΤΩΝ ΣΥΜΦΩΝΑ ΜΕ ΤΗΝ ΑΔΜΗΕ, ΕΝΔΕΙΚΝΥΜΕΝΗ ΜΕ ΤΗΝ ΕΠΙΣΤΑΣΗ ΤΩΝ ΑΡΘΡΩΝ 3 ΤΩΝ Ν. 4259/14.


4. Εξομολογία


 Σ. Ζηρπίδου
 Μπ. Τσιγγ. Μπα





~~Παρασκευαστής~~


ΜΕΛΕΤΗ ΟΡΙΟΘΕΤΗΣΗΣ ΡΕΜΑΤΟΣ ΡΟΔΟΠΟΛΗΣ
(ΣΜΥΚΡΙΝΣΗ ΔΙΑΓΡΑΜΜΑΤΟΣ, ΚΛ. 1/5000)

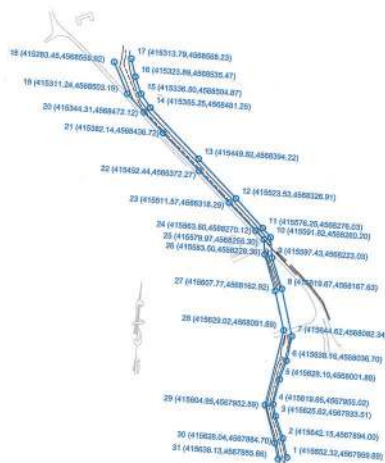[illegible]

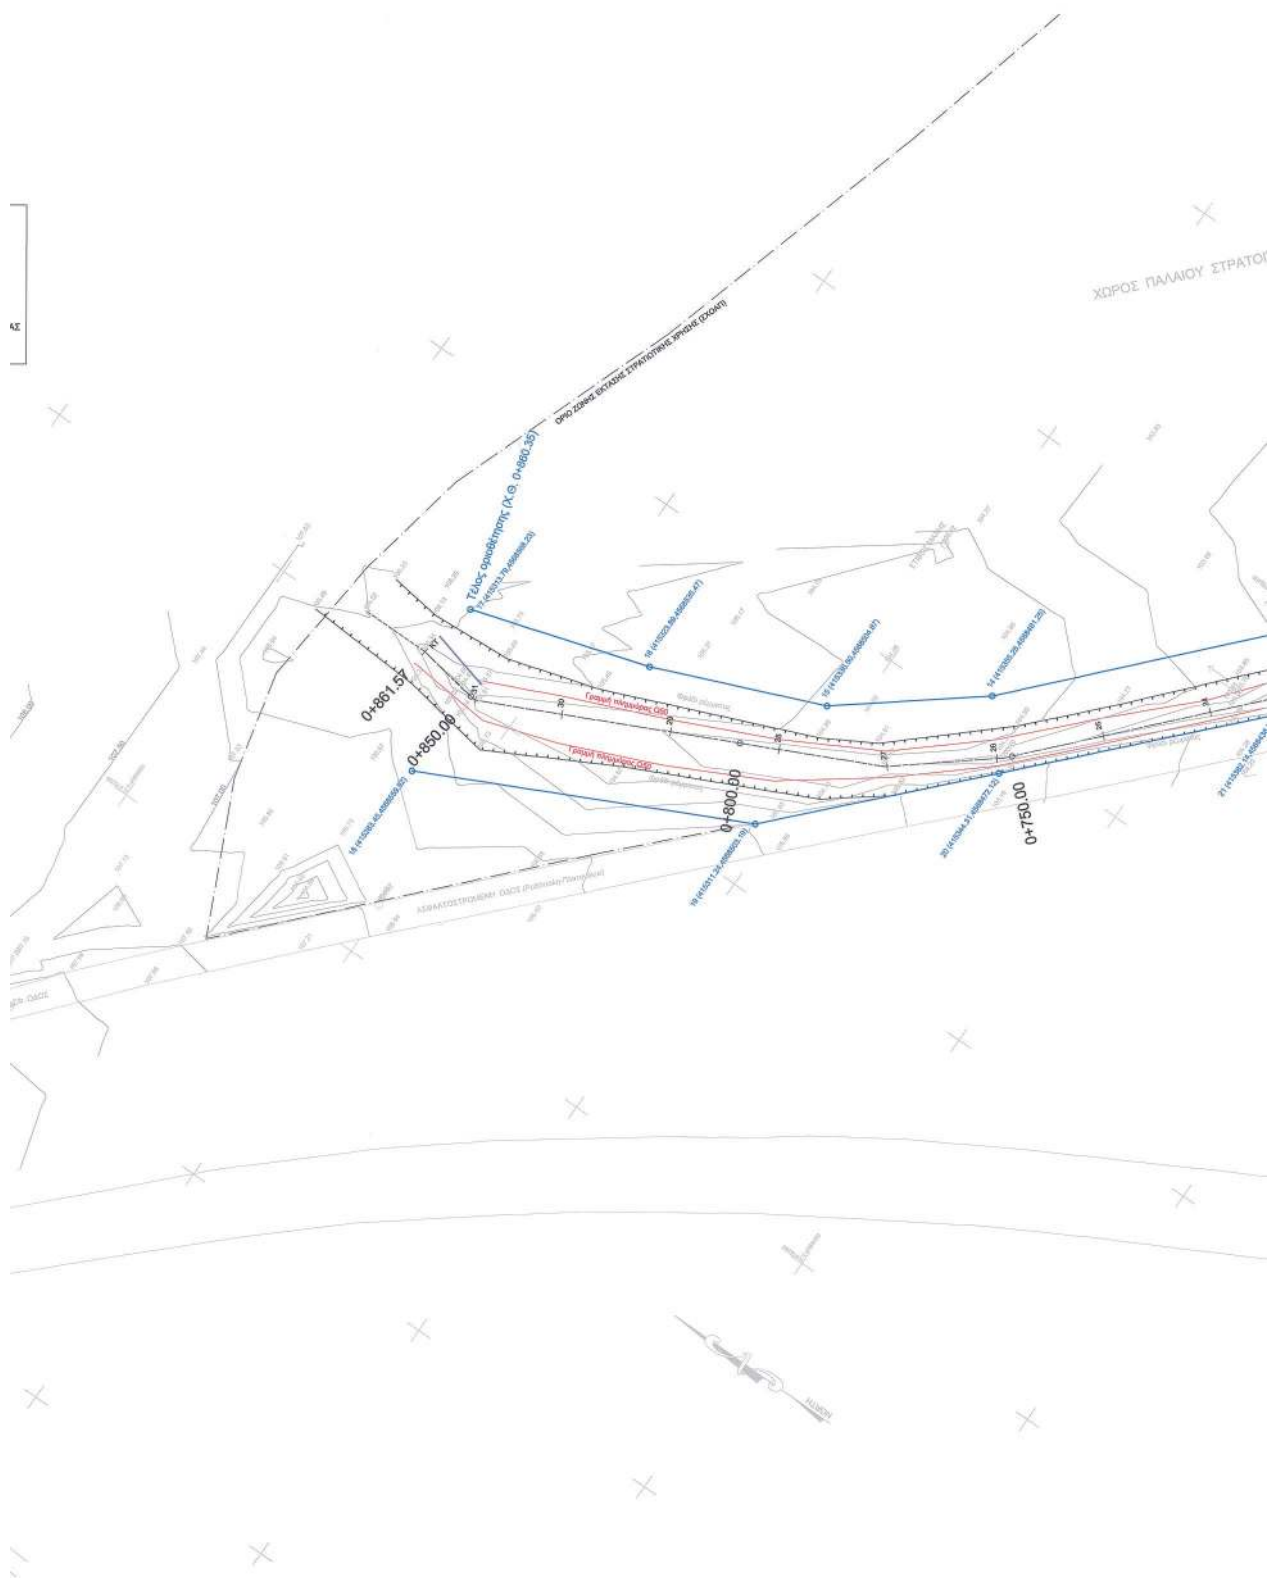

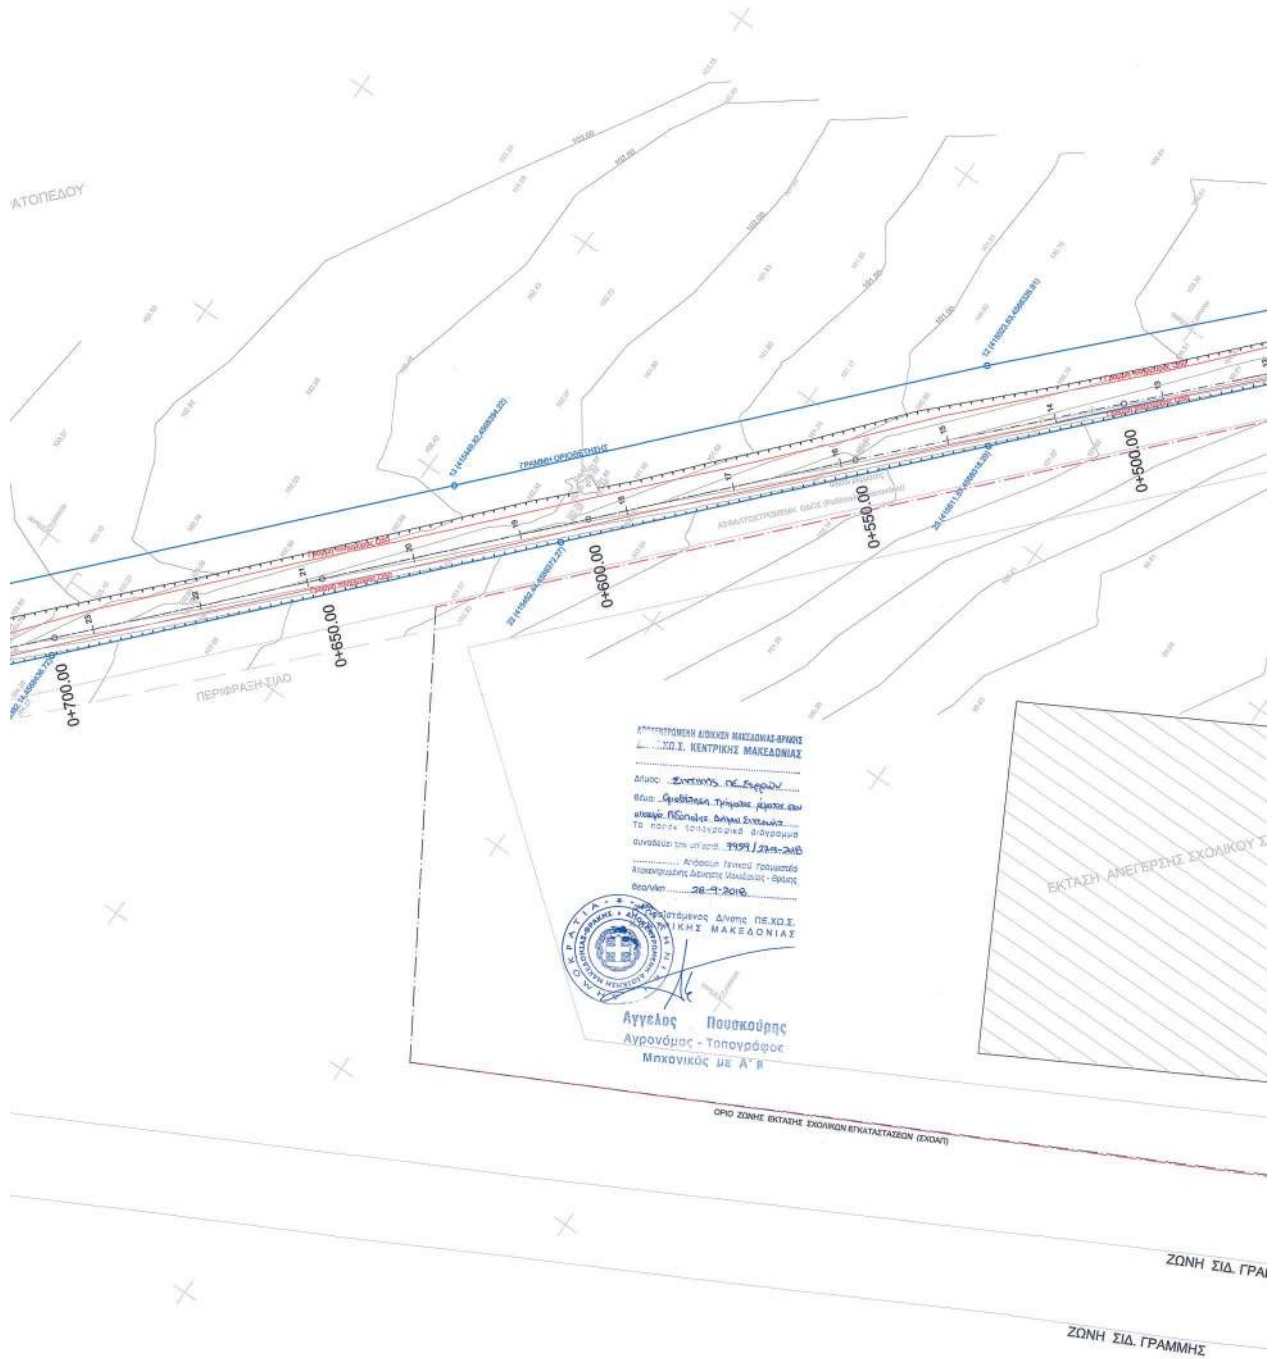

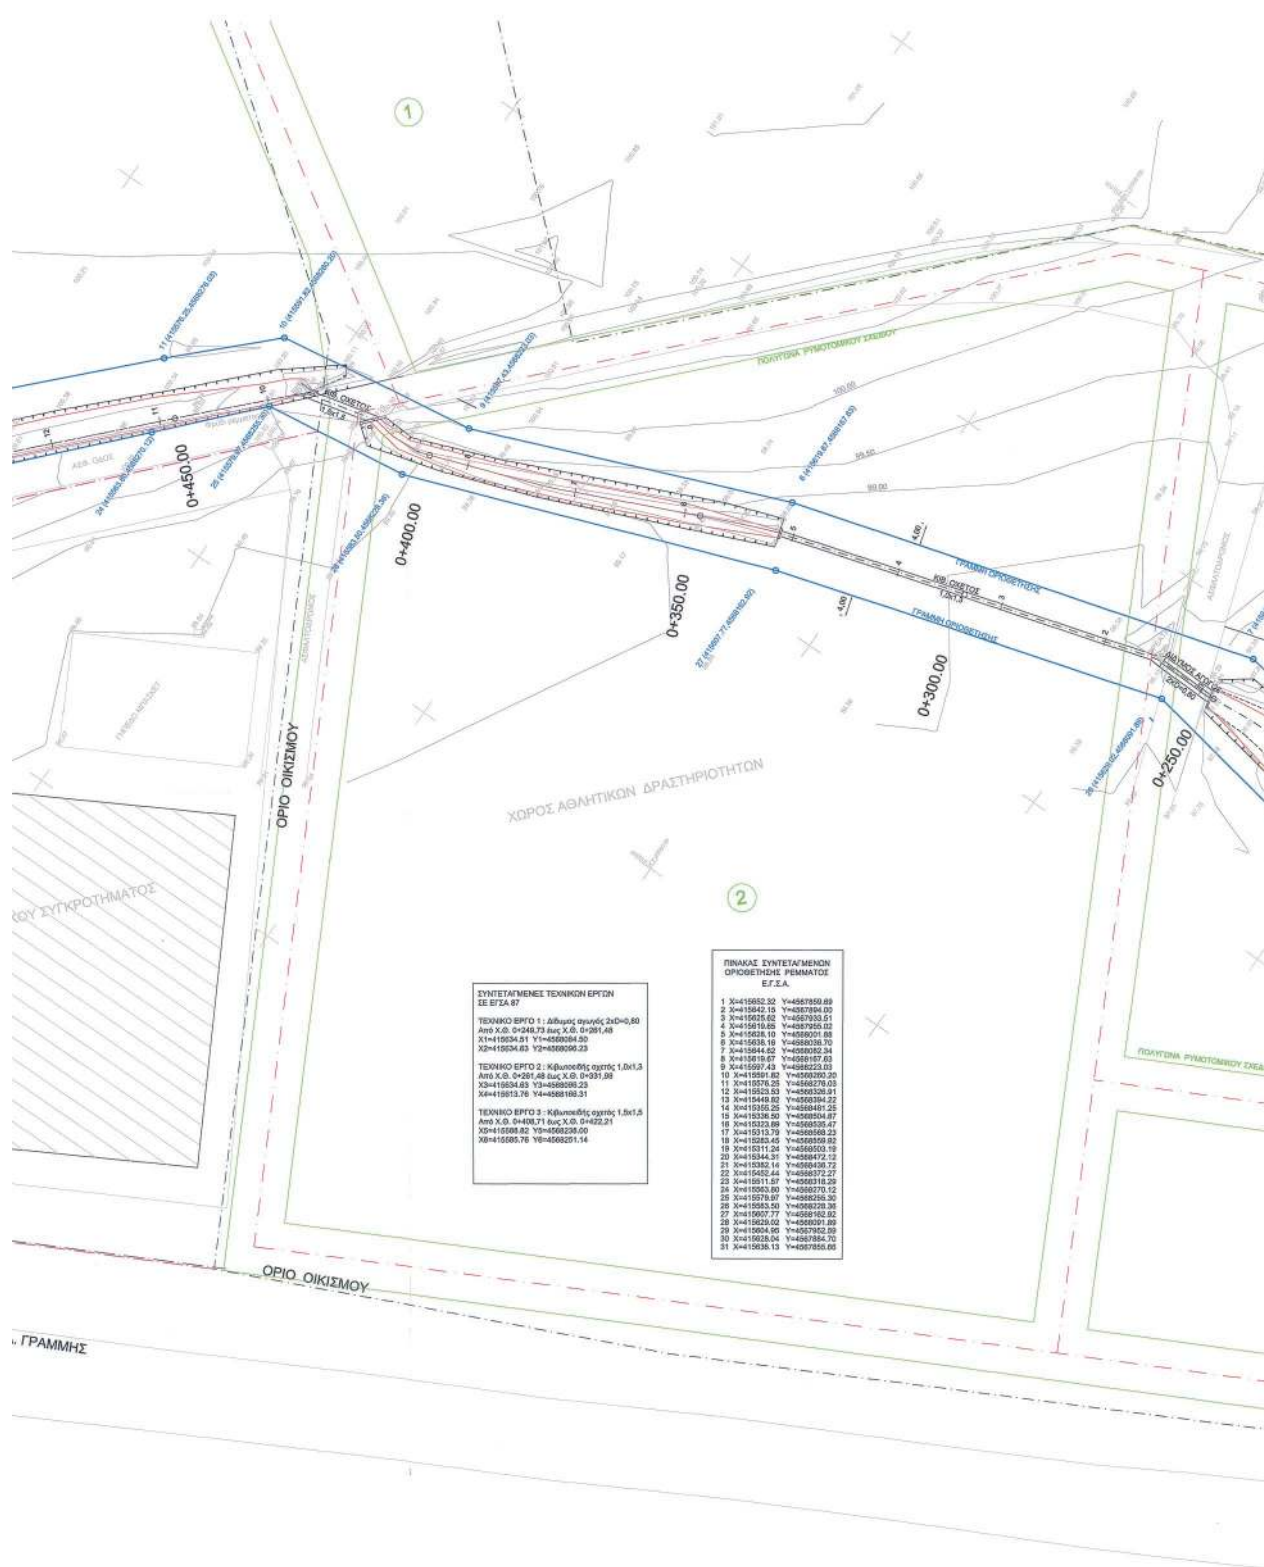

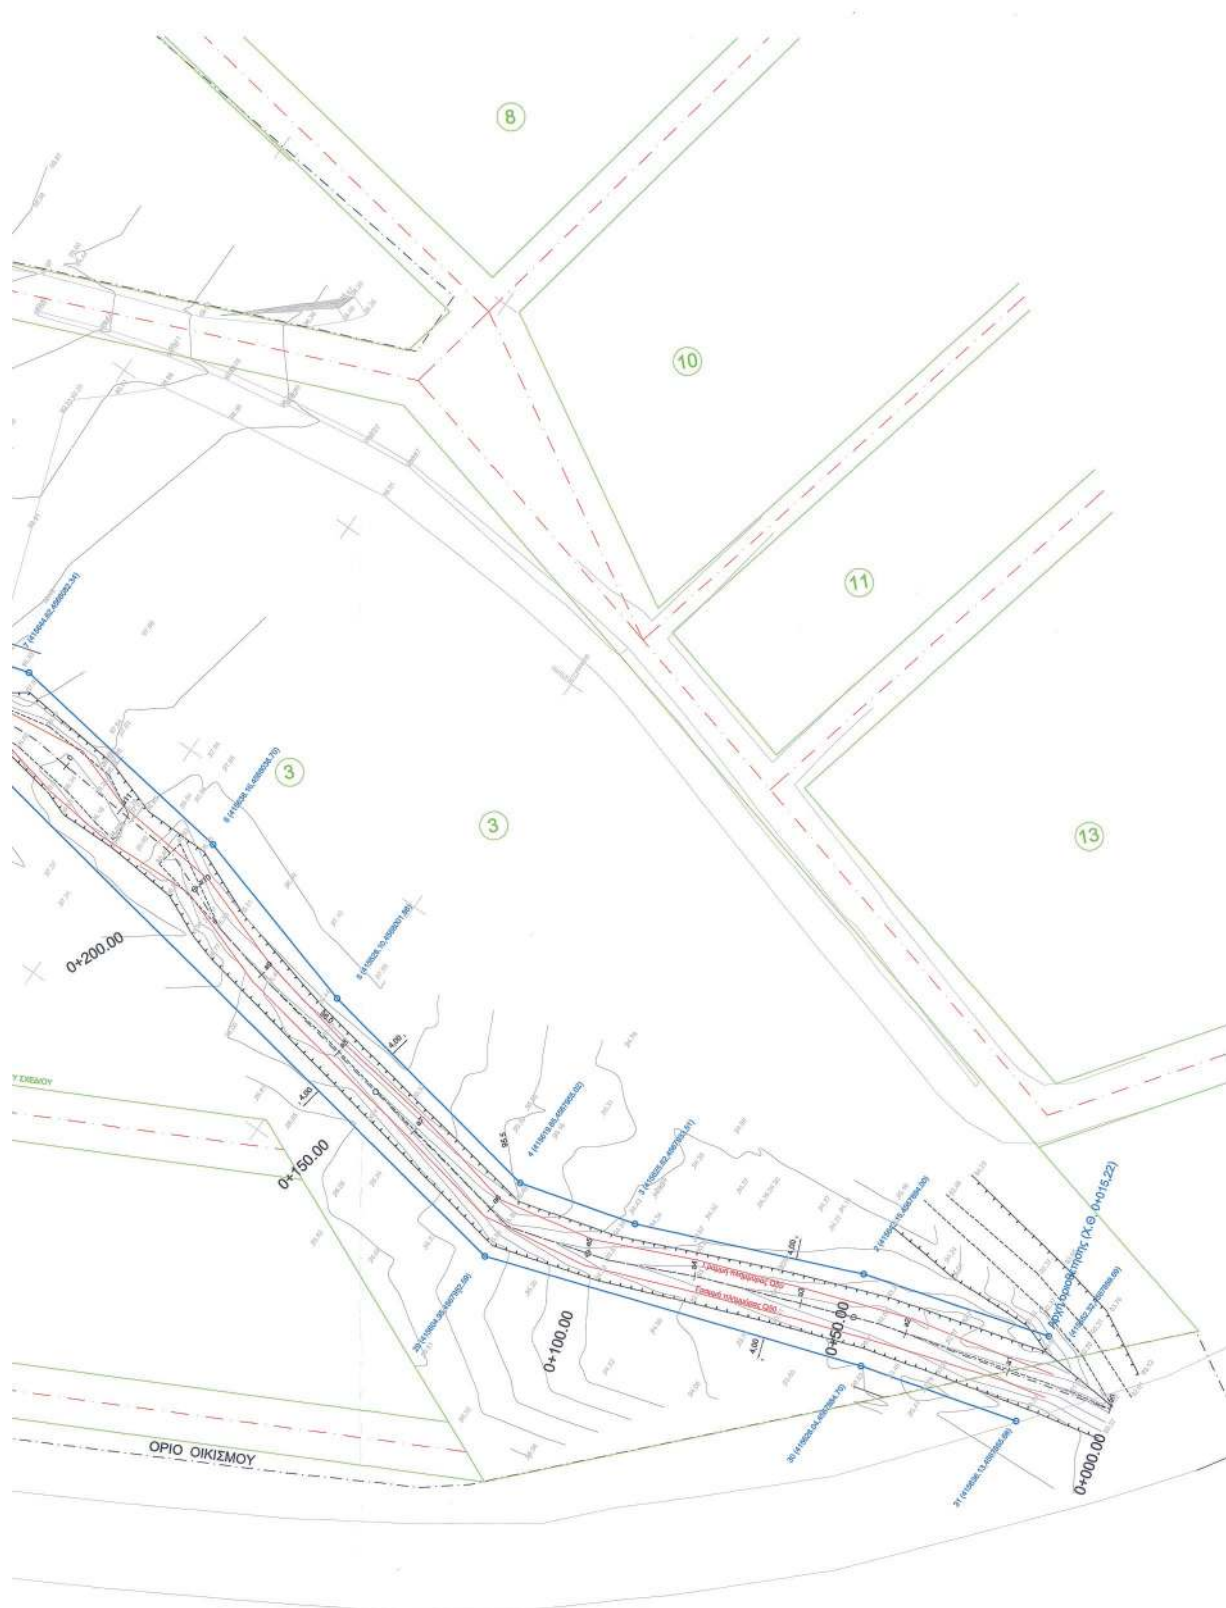

ΔΙΟΡΘΩΣΕΙΣ ΣΦΑΛΜΑΤΩΝ

(2)

Στην 1045/88571/25-6-2018 απόφαση του Συντονιστή Αποκεντρωμένης Διοίκησης Θεσσαλίας – Στερεάς Ελλάδας, που δημοσιεύθηκε στο ΦΕΚ 337/τ.Δ'/12-10-2018, στη σελίδα 3669 στην β' στήλη, στον 6ο στίχο, εκ των κάτω, διορθώνεται:

το εσφαλμένο:

«Βόλος, 17 Απριλίου 2018»

στο ορθό:

«Βόλος, 25 Ιουνίου 2018»

(Από το Εθνικό Τυπογραφείο)