



ΕΦΗΜΕΡΙΔΑ ΤΗΣ ΚΥΒΕΡΝΗΣΕΩΣ ΤΗΣ ΕΛΛΗΝΙΚΗΣ ΔΗΜΟΚΡΑΤΙΑΣ

31 Οκτωβρίου 2018

ΤΕΥΧΟΣ ΤΕΤΑΡΤΟ

Αρ. Φύλλου 460

ΠΕΡΙΕΧΟΜΕΝΑ

ΑΠΟΦΑΣΕΙΣ

1. Επανακαθορισμός Οριογραμμών αιγιαλού και παραλίας στην θέση «Από Αγ. Γεώργιο Κυβερίου έως Ξηροπήγαδο» Δ. Βόρειας Κυνουρίας Π.Ε. Αρκαδίας.
2. Κήρυξη ως αναδασωτέας, έκτασης εμβαδού Ε=3.947,74 τ.μ. στη θέση «Πυρί», Τοπικής Κοινότητας Λευκοχώματος, Δ.Ε. Φάριδος, του Δήμου Σπάρτης, Περιφερειακής Ενότητας Λακωνίας.

ΑΠΟΦΑΣΕΙΣ

Αριθμ. 215882

(1)

Επανακαθορισμός Οριογραμμών αιγιαλού και παραλίας στην θέση «Από Αγ. Γεώργιο Κυβερίου έως Ξηροπήγαδο» Δ. Βόρειας Κυνουρίας Π.Ε. Αρκαδίας.

Ο ΣΥΝΤΟΝΙΣΤΗΣ

ΤΗΣ ΑΠΟΚΕΝΤΡΩΜΕΝΗΣ ΔΙΟΙΚΗΣΗΣ

ΠΕΛΟΠΟΝΝΗΣΟΥ, ΔΥΤΙΚΗΣ ΕΛΛΑΔΑΣ ΚΑΙ ΙΟΝΙΟΥ

Έχοντας υπόψη:

1. Τις διατάξεις του ν. 2503/1997 «Διοίκηση, Οργάνωση, Στελέχωση της Περιφέρειας, ρύθμιση θεμάτων για την Τοπική Αυτοδιοίκηση και άλλες διατάξεις», ως ισχύει.
2. Το άρθρο 9 του ν. 2690/1999 (ΦΕΚ Α'/45) «Κύρωση του Κώδικα Διοικητικής Διαδικασίας και άλλες διατάξεις».
3. Την αρ. 1063349/790/Α0006/3-8-2004 απόφαση του Υπουργού Οικονομίας και Οικονομικών, σχετικά με την καταγραφή - διοικητική κωδικοποίηση των αρμοδιοτήτων σε θέματα υπηρεσιών του Υπουργείου Οικονομίας και Οικονομικών που περιέρχονται στους Γενικούς Γραμματείς Περιφερειών, κατά τις διατάξεις της παρ. 21 του άρθρου 46 του ν. 3220/2004.
4. Τις διατάξεις της παρ. 21 του άρθρου 46 του ν. 3220/2004 (Φ.Ε.Κ 15/τ.Α'/28-1-2004) «Μέτρα αναπτυξιακής και κοινωνικής πολιτικής - αντικειμενικοποίηση του φορολογικού ελέγχου και άλλες διατάξεις».
5. Τις διατάξεις του άρθρων 6, 238, 280 και 283 παρ. 4 του ν. 3852/2010 (ΦΕΚ Α'/87/7-6-2010) «Νέα Αρχιτεκτονική της Αυτοδιοίκησης και της Αποκεντρωμένης Διοίκησης - Πρόγραμμα Καλλικράτης».

6. Το π.δ. 139/2010 (ΦΕΚ Α'/232/27-12-2010) «Οργάνισμός της Αποκεντρωμένης Διοίκησης Πελοποννήσου, Δυτ. Ελλάδος και Ιονίου».

7. Το αρ. 28 του ν. 4325/2015 (ΦΕΚ Α'/47) «Εκδημοκρατισμός της Διοίκησης-Καταπολέμηση Γραφειοκρατίας και Ηλεκτρονική Διακυβέρνηση. Αποκατάσταση αδικιών και άλλες διατάξεις».

8. Το αρ. 24 του ν. 4368/2016 (ΦΕΚ Α'/21) «Μέτρα για την επιτάχυνση του Κυβερνητικού έργου και άλλες διατάξεις», με το οποίο προστέθηκε το άρθρο 28Α στον ν. 4325/2015 και ειδικότερα στην παράγραφο 5.α. αυτού που αναφέρεται ότι «Ο Συντονιστής της Αποκεντρωμένης Διοίκησης με απόφασή του, η οποία δημοσιεύεται στην Εφημερίδα της Κυβερνήσεως, δύναται να μεταβιβάζει στους προϊσταμένους των οργανικών μονάδων της ορισμένες από τις αρμοδιότητες του ή το δικαίωμα υπογραφής «με εντολή Συντονιστή της Αποκεντρωμένης Διοίκησης».

9. Το άρθρο 5 του ν. 3469/2006 (ΦΕΚ Α'/131) «Εθνικό Τυπογραφείο, Εφημερίς της Κυβερνήσεως και άλλες διατάξεις».

10. Την αρ. 15870/15-5-2017 απόφαση του Υπουργού Εσωτερικών περί διορισμού του Νικόλαου Παπαθεοδώρου του Αγγελάκη ως Συντονιστή της Αποκεντρωμένης Διοίκησης Πελοποννήσου, Δυτικής Ελλάδας και Ιονίου (ΦΕΚ τ.Υ.Ο.Δ.Δ./250/26-5-2017).

11. Τις διατάξεις των άρθρων 3 και 5 του ν. 2971/2001 (ΦΕΚ 285/τ.Α'/19-12-2001) οι διατάξεις του ν. 3978/2011 και ειδικότερα το άρθρο 11 του ν. 4281/2014 (ΦΕΚ: 160/Α'/08-08-2014) και του άρθρου 27 του ν. 4321/2015.

12. Τις διατάξεις του π.δ. 142/14-11-2017 «Οργανισμός του Υπουργείου Οικονομικών» (Α'/181).

13. Τον Ορθοφωτοχάρτη της Κτηματολόγιο Α.Ε ο οποίος είναι εξαρτημένος από το Ελληνικό Γεωδαιτικό Σύστημα αναφοράς έτους 2007-2009, ο οποίος είναι εγκατεστημένος στο ηλεκτρονικό σύστημα ΨΥΔΗΠΕΕΚ του Υπουργείου Οικονομικών.

14. Την από 9/7/2018 αίτηση της Αναστασίας Ντόκου-Σελλή για επανακαθορισμό των οριογραμμών αιγιαλού και παραλίας έμπροσθεν της ιδιοκτησίας της που είχε καθοριστεί με την 9451/22-01-2018 απόφαση Συντονιστή Α.Δ.Π.Δ.Ε.Ι στην περιοχή «Από Αγ.Γεώργιο Κυβερίου έως Ξηροπήγαδο» Δ. Βόρειας Κυνουρίας Π.Ε. Αρκαδίας, καθώς και το από Μάιο του 2018 τοπογραφικό διάγραμμα

μα σε κλίμακα 1:500 που συντάξε ο Αγρ. Τοπογράφος Γιαννούλης Θ. με την σχετική πρόταση επαναχάρτησης.

15. Την με αρ. 9451/22-1-2018 απόφαση Συντονιστή Α.Δ.Π.Δ.Ε.&Ι που δημοσιεύθηκε στο ΦΕΚ 104/Δ'/5-3-2018 με την οποία επανακαθορίστηκαν διοικητικά οι οριογραμμές αιγιαλού και παραλίας στην θέση «Από Αγ. Γεώργιο Κυβερίου έως Ξηροπήγαδο» Δ. Βόρειας Κυνουρίας Π.Ε. Αρκαδίας.

16. Την από 13-9-2018 Τεχνική Έκθεση του Πρωιμάκη Κων/νου τοπογράφου μηχανικού ΤΕ υπάλληλου της Κτηματικής Υπηρεσίας Αρκαδίας, προς τον Πρόεδρο και τα μέλη της Επιτροπής αιγιαλού στην οποία διαπιστώνονται η ορθότητα των αναγραφόμενων στο αίτημα επανακαθορισμού και αναγράφονται και τα σφάλματα που διαπιστώθηκαν στον εν λόγω επανακαθορισμό.

17. Το από Σεπτέμβριο 2018 Απόσπασμα Ορθοφωτοχάρτη Κτηματολογίου σε κλίμακα 1:500 που συντάχτηκε από τον Πρωιμάκη Κων/νο τοπογράφο μηχανικό ΤΕ υπάλληλο της Κτηματικής Υπηρεσίας Αρκαδίας.

18. Το συνημμένο cd του με αρ. Φ900/40/827227/Σ.366/19-7-2015 εμπιστευτικού εγγράφου του ΓΕΣ σύμφωνα με το οποίο η περιοχή που εξετάζουμε δεν ανήκει στις περιοχές που εξαιρούνται από την ανάρτηση στο διαδίκτυο κ.λπ. του άρθρου 17 του ν. 2971/2001.

19. Την από 01-10-2018 Έκθεση της Επιτροπής αιγιαλού και παραλίας για τον επανακαθορισμό Οριογραμμών αιγιαλού και παραλίας στην θέση «Από Αγ. Γεώργιο Κυβερίου έως Ξηροπήγαδο» Δ. Βόρειας Κυνουρίας Π.Ε. Αρκαδίας.

20. Το γεγονός ότι δεν υπάρχουν ενδείξεις ύπαρξης παλαιού αιγιαλού λόγω και της μεγάλης υψομετρικής διαφοράς από την επιφάνεια της θάλασσας (ύψος πρανούς άνω των 12,0μ).

21. Το με αρ. πρωτ. 61343/2-10-2018 έγγραφο της Κτηματικής Υπηρεσίας Αρκαδίας προς την Αποκεντρωμένη Διοίκηση Πελοποννήσου, Δυτικής Ελλάδας και Ιονίου/Δ/νση Οικονομικού-τμήμα Δημ. Περιουσίας για την έκδοση της σχετικής απόφασης.

22. Το γεγονός ότι δεν προκαλείται δαπάνη σε βάρος του κρατικού προϋπολογισμού με την παρούσα απόφαση.

23. Όλα τα στοιχεία του φακέλου, αποφασίζουμε:

Επικυρώνουμε την από 1-10-2018 Έκθεση της Επιτροπής αιγιαλού και παραλίας για τον επανακαθορισμό Οριογραμμών αιγιαλού και παραλίας στην θέση «Από Αγ. Γεώργιο Κυβερίου έως Ξηροπήγαδο» Δ. Βόρειας Κυνουρίας Π.Ε. Αρκαδίας λόγω εμφίλοχώρησης σφάλματος κατά την διαδικασία επανακαθορισμού με την 9451/22-01-2018 απόφαση Συντονιστή Α.Δ.Π.Δ.Ε. και Ι ως εξής:

1. Καθορίζουμε νέα κορυφή 88Α του Αιγιαλού (ανάμεσα στις κορυφές 88 και 89). Έτσι επανακαθορίζεται η οριογραμμή του αιγιαλού (της με αρ. πρωτ. 9451/22-1-2018 απόφασης Συντονιστή Α.Δ.Π.Δ.Ε.Ι) με κόκκινη συνεχή πολυγωνική γραμμή και κορυφές με στοιχεία 1, 2, 3, 87, 88, 88Α, 89, 90 134, 135, 136, 137 (αντί 87, 88, 89, 90...) και με συντεταγμένες της νέας κορυφής 88Α.

Καθορίζεται στην ίδια θέση με την πρώην κορυφή 62 (ΦΕΚ 442/τ.Δ'/1990).

2. Καθορίζουμε νέα κορυφή 85Α' της οριογραμμής της παραλίας (ανάμεσα στις νέες κορυφές 85' και 86'). Έτσι επανακαθορίζεται η οριογραμμή της παραλίας (της με αρ. πρωτ. 9451/22-1-2018 απόφασης Συντονιστή Α.Δ.Π.Δ.Ε.Ι) με κίτρινη συνεχή πολυγωνική γραμμή και κορυφές με στοιχεία 1', 2', 3', 84', 85', 85Α', 86', 87',, 130', 131', 132', 133', 134' (αντί....84', 85', 86', 87') και με συντεταγμένες της νέας κορυφής 85Α'.

3. Η κορυφή 85Α' της παραλίας καθορίζεται στη θέση αυτή για να διατηρείται η παραλληλία των 10,0μ. σε όλη τη ζώνη της παραλίας. Αυτό έχει σαν αποτέλεσμα την προς βορρά μετατόπιση της κορυφής 86' περίπου 3,5 μ. επί της πρώην πλευράς 85'-86' και τον επανακαθορισμό της θέσης της.

4. Οι κορυφές των οριογραμμών αιγιαλού και παραλίας εξασφαλίζονται από το ισχύον κρατικό τριγωνομετρικό δίκτυο συντεταγμένων με προβολικό σύστημα ΕΙΤΑ 87.

Η παρούσα απόφαση με την Έκθεση της Επιτροπής επανακαθορισμού ορίων αιγιαλού και παραλίας και το έγχρωμο απόσπασμα ορθοφωτοχάρτη της ΕΚΧΑ Α.Ε. να δημοσιευθούν στην Εφημερίδα της Κυβερνήσεως.

Πάτρα, 17 Οκτωβρίου 2018

Ο Συντονιστής
της Αποκεντρωμένης Διοίκησης
ΝΙΚΟΛΑΟΣ ΠΑΠΑΘΕΟΔΩΡΟΥ

ΕΚΘΕΣΗ
ΤΗΣ ΕΠΙΤΡΟΠΗΣ ΚΑΘΟΡΙΣΜΟΥ ΑΙΓΙΑΛΟΥ -
ΠΑΡΑΛΙΑΣ ΓΙΑ ΤΗΝ ΠΕ ΑΡΚΑΔΙΑΣ
(του άρθρου 3 παρ.1 του ν. 2971/2001)

Επανακαθορισμός των οριογραμμών αιγιαλού και παραλίας που επανακαθορίστηκαν με την 9451/22-1-2018 απόφαση του Συντονιστή της ΑΔ ΠΔΕ και Ι (ΦΕΚ 104/τ.Δ'/5-3-2018) με τον καθορισμό νέας κορυφής 88Α αιγιαλού, νέας κορυφής 85Α' παραλίας και με τον επανακαθορισμό της κορυφής 86' της παραλίας στην θέση «Από Άγιο Γεώργιο Κυβερίου έως Ξηροπήγαδο» Δήμου Βόρειας Κυνουρίας ΠΕ Αρκαδίας

α) ύστερα από αίτημα της Αναστασίας Ντόκου - Σελλή (έμπροσθεν ιδιοκτησίας της) και

β) λόγω διαπίστωσης σφάλματος κατά τον επανακαθορισμό των οριογραμμών με την 9451/22-1-2018 απόφαση του Συντονιστή της ΑΔ ΠΔΕ και Ι - ΦΕΚ 104/τ.Δ'/5-3-2018

Σήμερα την 1η Οκτωβρίου 2018, ημέρα Δευτέρα, οι παρακάτω υπογράφοντες:

α. Σιάμπος Νεκτάριος, εφοριακός ΠΕ, αναπληρωτής προϊστάμενος της Κτηματικής Υπ. Αρκαδίας ως πρόεδρος,

β. Πρωιμάκης Κωνσταντίνος, τοπογράφος μηχανικός ΤΕ, υπάλληλος της Κτηματικής Υπ. Αρκαδίας, ως 1ο μέλος»,

γ. Σκαρπέλος Λάμπρος, Ανθυπασιπιστής Λ.Σ., Διοικητής Λιμ. Τμ. Παραλίου Άστρους, ως αναπληρωτής του Λιμενάρχη Ναυπλίου (τούτου νομίμως κωλυομένου) ως 2ο μέλος,

δ. Μαντά Αγγελική, πολιτικός μηχανικός ΤΕ, Προϊσταμένη Δ/σης Περιβ. και Πολεοδομίας Δήμου Βόρειας Κυνουρίας, ως 3ο μέλος

οι οποίοι αποτελούμε την Επιτροπή καθορισμού των οριογραμμών αιγιαλού και παραλίας του άρθρου 3 παρ. 1 του ν. 2971/2001 για την ΠΕ Αρκαδίας, που συγκροτήθηκε με την με αριθμό 4540/12-2-2018 απόφαση του Συντονιστή της Αποκεντρωμένης Διοίκησης Πελ/σου, Δ. Ελλάδος και Ιονίου, συνήλθαμε μετά την με αριθμό 7/17-9-2018 έγγραφη πρόσκληση του Προέδρου της Επιτροπής Σιάμπου Νεκταρίου στην ΤΚ Ξηροπηγάδου και συγκεκριμένα μπροστά από την ιδιοκτησία της Αναστασίας Ντόκου - Σελλή (βόρεια του οικισμού του Ξηροπηγάδου).

Το πέμπτο μέλος της επιτροπής, ήτοι ο Προϊστάμενος της Διεύθυνσης Περιβάλλοντος και Χωρικού Σχεδιασμού της Αποκεντρωμένης Διοίκησης Πελ/σου, αν και νομίμως κλήθηκε δεν προσήλθε, ούτε ο νόμιμος αναπληρωτής αυτού.

Γραμματέας της Επιτροπής έχει οριστεί με την ως άνω απόφαση του Γεν. Γραμματέα η Παπαδοπούλου Μαρία, εφοριακός, υπάλληλος του Αυτοτελούς Γραφείου Δημ. Περιουσίας Αρκαδίας και η Επιτροπή είχε τη νόμιμη απαρτία.

Αφού λάβαμε υπόψη:

1. Τις διατάξεις:

α) Του ν. 2971/2001 «Αιγιαλός, παραλία και άλλες διατάξεις» (Α' 285), όπως τροποποιήθηκε, συμπληρώθηκε και ισχύει σήμερα.

β) Το άρθρο 11 (Χάραξη αιγιαλού - παραλίας) του ν. 4281/2014 «Μέτρα στήριξης και ανάπτυξης της ελληνικής οικονομίας, οργανωτικά θέματα Υπουργείου Οικονομικών και άλλες διατάξεις» (Α' 160).

γ) Το άρθρο 27 (Ρυθμίσεις καθορισμού οριογραμμής αιγιαλού στο πλαίσιο της διασφάλισης της δημόσιας περιουσίας) του ν. 4321/2015 «Ρυθμίσεις για την επανεκκίνηση της οικονομίας» (Α' 32).

δ) Το άρθρο 62 του ν. 4403/2016 «Προσαρμογή της ελληνικής νομοθεσίας στις διατάξεις των άρθρων 19, 20, 29, 30, 33, 35, 40 έως 46 της Οδηγίας 2013/34/ΕΕ σχετικά με και άλλες διατάξεις αρμοδιότητας Υπουργείου Οικονομίας, Ανάπτυξης και Τουρισμού» (Α' 125).

ε) Τις Διατάξεις του ν. 2690/1999 «Κύρωση του Κώδικα Διοικητικής Διαδικασίας και άλλες διατάξεις» (Α' 45).

2. Το π.δ. 142/2017 «Οργανισμός Υπουργείου Οικονομικών» (Α' 181) και συγκεκριμένα το κεφάλαιο ΣΤ' (άρθρα 71 έως 78).

3. Τον Ορθοφωτοχάρτη της Κτηματολόγιο Α.Ε. ο οποίος είναι εξαρτημένος από το Ελληνικό Γεωδαιτικό Σύστημα αναφοράς έτους 2007-2009, ο οποίος είναι εγκατεστημένος στο ηλεκτρονικό σύστημα «ΨΥ.ΔΗ.ΠΕ.Ε.Κ.» του Υπουργείου Οικονομικών.

4. Το συνημμένο cd του με αρ. Φ900/40/827227/Σ.366/19-7-2015 εμπιστευτικού εγγράφου του Γενικού Επιτελείου Στρατού, σύμφωνα με το οποίο η περιοχή που εξετάζουμε δεν ανήκει στις περιοχές που εξαιρούνται από την ανάρτηση στο διαδίκτυο κ.λπ. του άρθρου 17 του ν. 2971/2001.

5. Την με αρ. 9451/22-1-2018 απόφαση Συντονιστή της Αποκεντρωμένης Διοίκησης Πελ/σου, Δυτ. Ελλάδος και Ιονίου που δημοσιεύθηκε στο ΦΕΚ 104/τ.Δ'/5-3-2018, με την οποία επανακαθορίστηκαν διοικητικά οι οριογραμμές αιγιαλού και παραλίας στην θέση «Από Άγιο Γεώργιο Κυβερίου έως Ξηροπηγάδο Δήμου Βόρειας Κυνουρίας ΠΕ Αρκαδίας» της Τ.Κ. Ξηροπηγάδου καθώς και το από Οκτώβριο 2017 Απόσπασμα Ορθοφωτοχάρτη Κτηματολογίου, σε κλίμακα 1:1000, σε δύο (2) πινακίδες, που συντάχθηκε από τον Πρωιμάκη Κωνσταντίνο, τοπογράφο μηχανικό ΤΕ, υπάλληλο του ΑΓΔΠ Αρκαδίας της ΠΔΔΠΔΕ και Ι (νυν Κτηματική Υπηρεσία Αρκαδίας) και συνοδεύει την από 5-10-2017 με αρ. 1/2017 Έκθεση της Επιτροπής και συγκεκριμένα την πινακίδα δύο (2).

6. Την από 24-8-2017 Τεχνική Έκθεση των Μητροπούλου Θεοδώρας και Πρωιμάκη Κωνσταντίνου, τοπογράφων μηχανικών ΤΕ προς τον Πρόεδρο της παρούσης Επιτροπής για την εισήγηση για τον παραπάνω (5) σχετικό επανακαθορισμό στην οποία αναγράφονται όλα τα σφάλματα που διαπιστώθηκαν.

7. Την από 9-7-2018 αίτηση της Αναστασίας Ντόκου - Σελλή, για επανακαθορισμό των οριογραμμών αιγιαλού και παραλίας που είχαν καθοριστεί με την παραπάνω σχετική 5 μπροστά από την ιδιοκτησία της, καθώς και το συνημμένο σε αυτή από Μάιο 2018 τοπογραφικό διάγραμμα σε κλίμακα 1:500 που συνέταξε ο αγρ. τοπογράφος μηχανικός Θεωδωρής Ι. Γιαννούλης με την σχετική πρόταση επαναχάραξης.

8. Την από 13-9-2018 Τεχνική Έκθεση του Πρωιμάκη Κωνσταντίνου, τοπογράφου μηχανικού ΤΕ (κύριο μέλος της παρούσης Επιτροπής) προς τον Πρόεδρο και τα μέλη της παρούσης Επιτροπής.

Στην Έκθεση αυτή, διαπιστώνεται η ορθότητα των αναγραφόμενων στο αίτημα επανακαθορισμού ενώ αναγράφονται και τα σφάλματα που διαπιστώθηκαν στον εν λόγω επανακαθορισμό.

9. Το από Σεπτέμβριο 2018 Απόσπασμα Ορθοφωτοχάρτη Κτηματολογίου, σε κλίμακα 1:500, που συντάχθηκε από τον Πρωιμάκη Κωνσταντίνο, τοπογράφο μηχανικό ΤΕ, υπάλληλο της Κτηματικής Υπηρεσίας Αρκαδίας, και συνοδεύει αναπόσπαστα την παρούσα. Στο Απόσπασμα έχουν τοποθετηθεί στοιχεία από την αποτύπωση του αγρ. τοπογράφου μηχ. Θεωδωρή Γιαννούλη που έγινε για την σύνταξη του από Μάιο 2018 τοπογραφικού του διαγράμματος.

10. Την σχηματισθείσα αντίληψη για το πλάτος της βρεχόμενης ζώνης της ξηράς και άλλων συναφή στοιχείων στην θέση του επανακαθορισμού που προβλέπονται από το άρθρο 9 του ν. 2971/2001 και ειδικότερα:

α. τη γεωμορφολογία του εδάφους:

ι. η μορφολογία της ακτής της εξεταζόμενης περιοχής συνίσταται από: βραχώδη - ημιβραχώδη πρανής με απότομη (κάθετη) κλίση που καταλήγει σε βράχια που γειτνιάζουν της θάλασσας,

ii. το όριο βλάστησης συνίσταται κυρίως σε φυσική ποώδη, θαμνώδη βλάστηση (στο πρανές) ή και καθόλου βλάστηση και στην ύπαρξη ελαιόδεντρων στο πλάτωμα του πρανούς σε υψόμετρο άνω των 12,0 μέτρων.

iii. η περιοχή μελέτης βρίσκεται εκτός σχεδίου πόλης και διέπεται από τις εκτός σχεδίου πολεοδομικές διατάξεις. Δεν υπάρχουν εγκεκριμένες χωροταξικές κατευθύνσεις και χρήσεις γης που επηρεάζουν την παράκτια ζώνη.

β., γ., δ., ε., στ., ζ., η., και θ. Ως αναγράφονται στην από 5-10-2017 με αα1/2017 Έκθεση της Επιτροπής (ΦΕΚ 104/τ.Δ'/5-3-2018).

κ. Το γεγονός ότι δεν υπάρχουν ενδείξεις ή ίχνη ύπαρξης παλαιού αιγιαλού λόγω και της μεγάλης υψομετρικής διαφοράς από την επιφάνεια της θάλασσας (ύψος πρανούς άνω των 12,0 μέτρων)

Διαπιστώσεις της Επιτροπής

Υπάρχει εμφιλοχώρηση σφάλματος «κατά την διαδικασία επανακαθορισμού του παραπάνω 5 σχετικού επανακαθορισμού σε ότι αφορά την ευθεία που σχηματίζεται από τις κορυφές 88-89. Η κορυφή 88 επανακαθορίστηκε στην ίδια θέση με την κορυφή 61 (ΦΕΚ 442/τ.Δ'/1990). Οι κορυφές 89 και 90 επανακαθορίστηκαν σε άλλη θέση και είναι οι κορυφές 62 και 62Α (ΦΕΚ 442/Δ'/1990). Διαπιστώνεται ότι ορθά έγινε η μετατόπιση των κορυφών 62 και 62Α (εσώτερα προς την ξηρά) στις κορυφές 89 και 90. Λόγω όμως του ανάγλυφου της θέσης της πλευράς 88-89 (μεγάλο υψόμετρο πρανούς, ελαιόδεντρα, μη ύπαρξη σπηλαιώσης, επανακαθορισμός σε ορθοφωτοχάρτη κ.λπ. - αναλυτικά στην παραπάνω σχετική 8 Τεχνική Έκθεση), η Επιτροπή θεωρεί ότι πρέπει να προστεθεί κορυφή 88Α ανάμεσα στις κορυφές 88 και 89 και αυτή να είναι στη θέση της πρώην κορυφής 62 (ΦΕΚ 442/τ.Δ'/1990) με συντεταγμένες αυτές που αναγράφονται στην σελίδα 5 της παραπάνω (6) σχετικής καθώς ορθά είχε καθορισθεί αρχικά στην θέση αυτή.

Αντίστοιχα, να διορθωθεί και η γραμμή παραλίας για να διατηρείται το πλάτος των 10,0 μ σε όλο το μήκος της Ζώνης Παραλίας.

Μετά λοιπόν τις παραπάνω διαπιστώσεις:

Επανακαθορίζουμε τις οριογραμμές αιγιαλού και παραλίας που επανακαθορίστηκαν με την 9451/22-1-2018 απόφαση του Συντονιστή της ΑΔ ΠΔΕ και Ι (ΦΕΚ 104/τ.Δ'/5-3-2018) με:

α) τον καθορισμό νέας κορυφής 88Α αιγιαλού,
β) τον καθορισμό νέας κορυφής 85Α' παραλίας με ταυτόχρονο επανακαθορισμό της κορυφής 86' της παραλίας στην θέση «Από Αγίο Γεώργιο Κυβερίου έως Ξηροπήγαδο» Δήμου Βόρειας Κυνουρίας ΠΕ Αρκαδίας

Αναλυτικά:

α. Καθορίζουμε νέα κορυφή 88Α του αιγιαλού (ανάμεσα στις κορυφές 88 και 89). Έτσι επανακαθορίζεται η οριογραμμή του αιγιαλού (της 9451/22-1-2018 απόφασης) με κόκκινη συνεχή πολυγωνική γραμμή και κορυφές με στοιχεία 1, 2, 3, ..., 87, 88, 88Α, 89, 90,, 134, 135, 136, 137 (αντί 87, 88, 89, 90....) και με συντεταγμένες της νέας κορυφής 88Α όπως αναγράφονται παρακάτω (στο προβολικό σύστημα αναφοράς ΕΓΣΑ '87 - ισχύον κρατικό τριγωνομετρικό δίκτυο συντεταγμένων). Καθορίζεται στην ίδια θέση με την πρώην κορυφή 62 (ΦΕΚ 442/τ.Δ'/1990).

Κορυφή Αιγιαλού	Χ	Ψ
88Α ΝΕΑ ΚΟΡΥΦΗ	387418,75	4150277,45

β. Καθορίζουμε νέα κορυφή 85Α' της οριογραμμής της παραλίας (ανάμεσα στις νέες κορυφές 85' και 86'). Έτσι επανακαθορίζεται η οριογραμμή της παραλίας (της 9451/22-1-2018 απόφασης) με κίτρινη συνεχή πολυγωνική γραμμή και κορυφές με στοιχεία 1', 2', 3», 84', 85», 85Α', 86'», 87, ..., 130', 131', 132', 133', 134' (αντί 84', 85', 86', 87'....) και με συντεταγμένες της νέας κορυφής 85Α' όπως αναγράφεται παρακάτω (στο προβολικό σύστημα αναφοράς ΕΓΣΑ '87 - ισχύον κρατικό τριγωνομετρικό δίκτυο συντεταγμένων). Η κορυφή 85Α' της παραλίας καθορίζεται στην θέση αυτή για να διατηρείται η παραλληλία των 10,0 μ σε όλη την Ζώνη Παραλίας, Αυτό έχει σαν αποτέλεσμα την προς βορρά μετατόπιση της κορυφής 86' περίπου 3,5 μ. επί της-πρώην πλευράς 85'-86' και τον επανακαθορισμό της θέσης της.

Κορυφή Παραλίας	Χ	Ψ
85Α' ΝΕΑ ΚΟΡΥΦΗ	387409,97	4150284,08
86' ΜΕΤΑΤΟΠΙΣΗ	387399,69	4150278,56


Η Επιτροπή

Ο Πρόεδρος

Τα Μέλη

ΚΩΝΣΤΑΝΤΙΝΟΣ ΠΡΩΙΜΑΚΗΣ
ΛΑΜΠΡΟΣ ΣΚΑΡΠΕΛΟΣ

ΝΕΚΤΑΡΙΟΣ ΣΙΑΜΠΟΣ ΑΓΓΕΛΙΚΗ ΜΑΝΤΑ

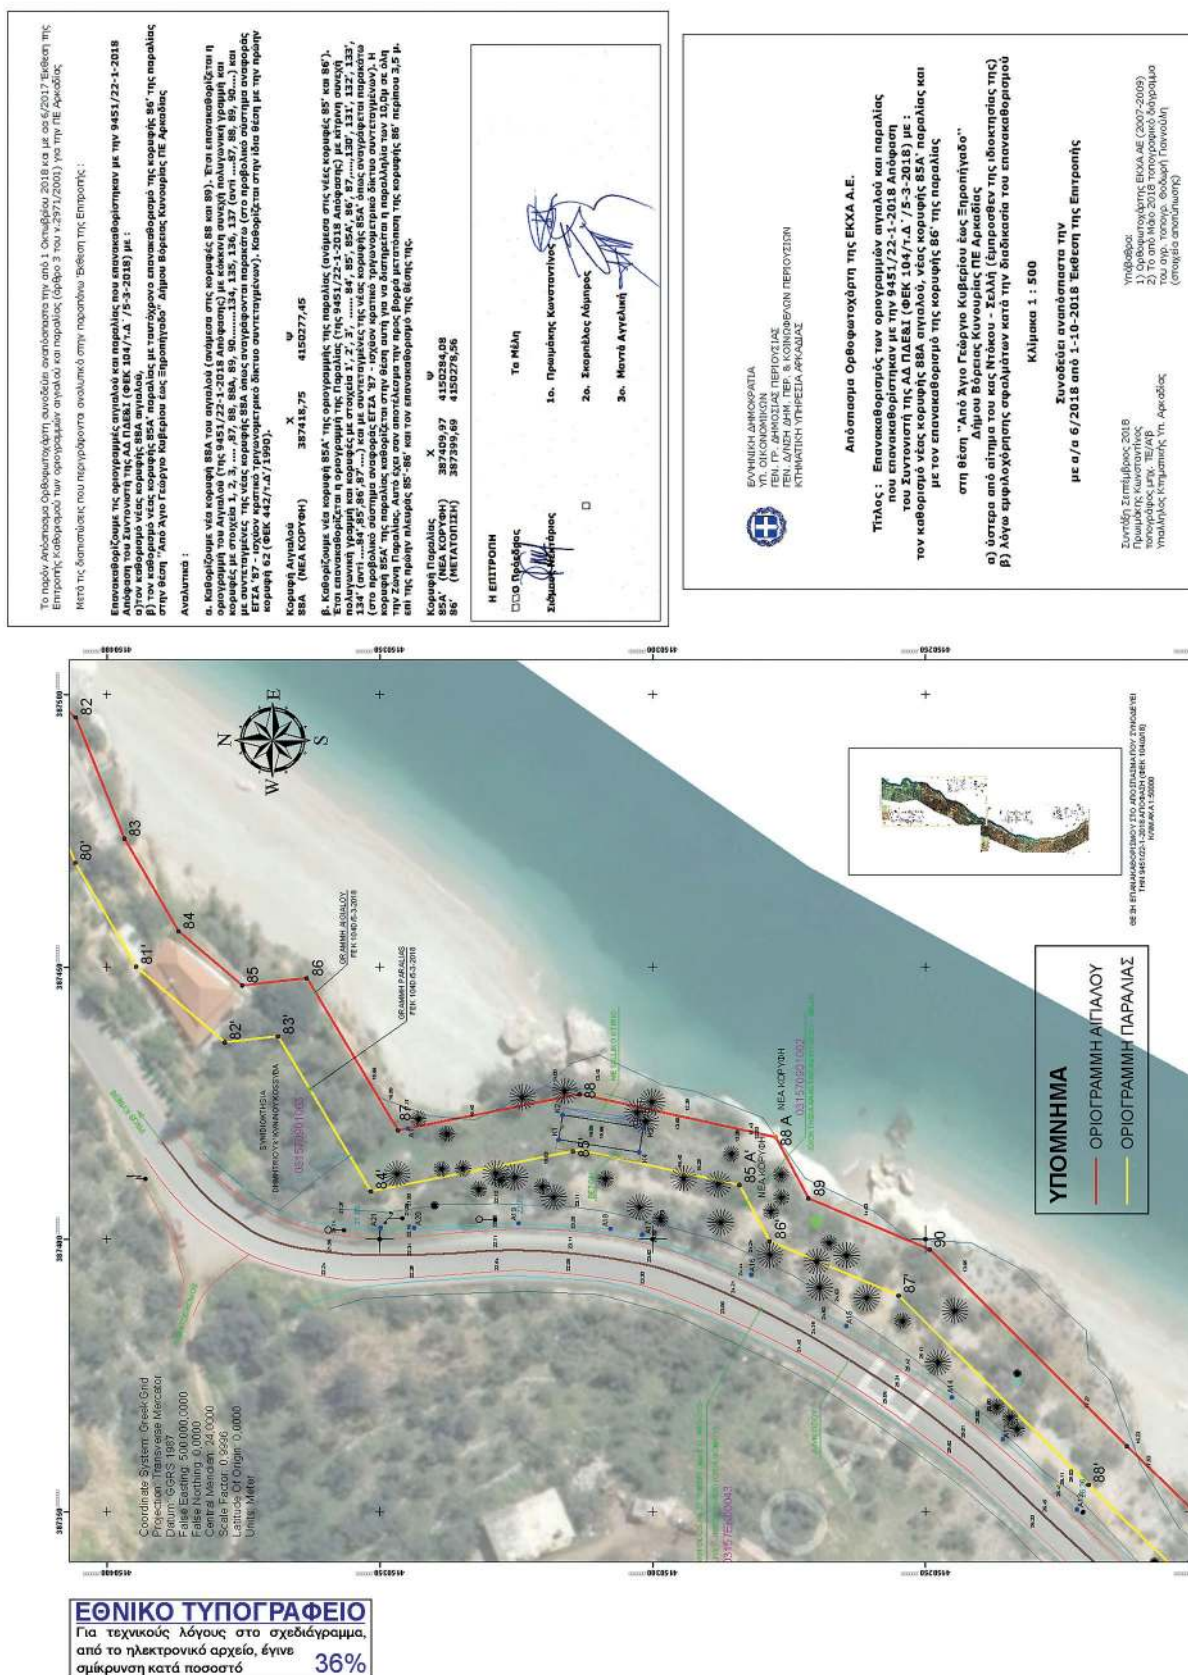

Αριθμ. 212871

(2)

Κήρυξη ως αναδασωτέας, έκτασης εμβαδού Ε=3.947,74 τ.μ. στη θέση «Πυρί», Τοπικής Κοινότητας Λευκοχώματος, Δ.Ε. Φάριδος, του Δήμου Σπάρτης, Περιφερειακής Ενότητας Λακωνίας.

Ο ΣΥΝΤΟΝΙΣΤΗΣ
ΤΗΣ ΑΠΟΚΕΝΤΡΩΜΕΝΗΣ ΔΙΟΙΚΗΣΗΣ
ΠΕΛΟΠΟΝΝΗΣΟΥ, ΔΥΤΙΚΗΣ ΕΛΛΑΔΑΣ ΚΑΙ ΙΟΝΙΟΥ

Έχοντας υπόψη:

1. Τις διατάξεις των άρθρων 24 παρ. 1 και 117 παρ. 3 του Συντάγματος.
2. Τις διατάξεις των άρθρων 34, 38 και 41 του ν. 998/1979 (ΦΕΚ 289/Α'/1979) «Περί προστασίας των δασών και των δασικών εν γένει εκτάσεων της Χώρας».
3. Τις διατάξεις του άρθρου 1 παρ. 15 του ν. 3208/2003 (ΦΕΚ 303/Α'/2003) «Προστασία των δασικών οικοσυστημάτων, κατάρτιση δασολογίου, ρύθμιση εμπραγμάτων δικαιωμάτων επί δασών και δασικών εν γένει εκτάσεων και άλλες διατάξεις».
4. Τις με αριθμ. 160417/1180/8.7.1980 και 182447/3049/24.9.1980 εγκύκλιες διαταγές του Υπουργείου Γεωργίας, που αναφέρονται στο εν λόγω θέμα.
5. Τις διατάξεις του ν. 3852/2010 (ΦΕΚ 87/Α'/2010) «Νέα Αρχιτεκτονική της Αυτοδιοίκησης και της Αποκεντρωμένης Διοίκησης-Πρόγραμμα Καλλικράτης», όπως ισχύει.
6. Το π.δ. 139/2010 (ΦΕΚ 232/Α'/2010) «Οργανισμός της Αποκεντρωμένης Διοίκησης Πελοποννήσου, Δυτικής Ελλάδας και Ιονίου».
7. Την πράξη 40/29-12-2010 του Υπουργικού Συμβουλίου (ΦΕΚ 247/Α'/2010) «Διαπίστωση της παύσης εκ του Νόμου των Γενικών Γραμματέων των Περιφερειών και διορισμός Γενικών Γραμματέων στις Αποκεντρωμένες Διοικήσεις του Κράτους».
8. Τα άρθρα 28 και 28 α.ν. 4325/2015 (ΦΕΚ 47/Α'/11-5-2015) «Εκδημοκρατισμός της Διοίκησης - Καταπολέμηση Γραφειοκρατίας και Ηλεκτρονική Διακυβέρνηση. Αποκατάσταση αδικιών και άλλες διατάξεις».
9. Την αριθμ. 15870/15-05-2017 απόφαση του Υπ. Εσωτερικών περί διορισμού του Νικολάου Παπαθεοδώρου του Αγγελάκη ως Συντονιστή της Αποκεντρωμένης Διοίκησης Πελοποννήσου, Δυτικής Ελλάδος και Ιονίου (ΦΕΚ 250/τ.ΥΟΔΔ/26-05-2017).
10. Την υπ' αριθμ. 151375/19-07-2018 πρόταση του Δασαρχείου Σπάρτης, για κήρυξη της ανωτέρω έκτασης ως αναδασωτέας λόγω πυρκαγιάς.
11. Το υπ' αριθμ. 221525/4195/21-9-2011 έγγραφο του ΥΠΕΚΑ, αποφασίζουμε:

Κηρύσσουμε ως αναδασωτέα με σκοπό την αποκατάσταση με φυσική ή τεχνητή αναγέννηση της προϋπάρχουσας δασικής βλάστησης η οποία καλυπτόταν από τα δασικά είδη κουτσουπίες και φρύγανα (σπάρτα και βάτα), σε ποσοστό 25% που καταστράφηκε από πυρκαγιά, των κατηγοριών των παραγράφων 1, 2 του άρθρου 3 του ν. 998/1979 «Περί προστασίας των δασών και των δασικών εν γένει εκτάσεων της Χώρας», όπως αυτή αντικαταστάθηκε και ισχύει σύμφωνα με την παράγραφο 1, του άρθρου 9, του ν. 3818/2010, (ΦΕΚ 17/Α'/16-2-2010), έκτασης δασικού χαρακτήρα εμβαδού Ε=3.947,74 τ.μ., στη θέση «Πυρί», Τοπικής Κοινότητας Λευκοχώματος, Δ.Ε. Φάριδος, Δήμου Σπάρτης, Περιφερειακής Ενότητας Λακωνίας. Η έκταση αυτή εμβαδού Ε=3.947,74 τ.μ. υπό στοιχεία (1, 2, 3, ..., 13, 1), με κορυφές που είναι εξαρτημένες στο σύστημα απόλυτων συντεταγμένων ΕΓΣΑ_87, όπως φαίνεται στο συνημμένο και θεωρημένο από τον Δασάρχη Σπάρτης, τοπογραφικό διάγραμμα, κλίμακα 1:1.000, το οποίο συνέταξε ο δασοπόνος Παναγιώτης Βουλουμάνος και απεικονίζεται σε απόσπασμα του μερικώς κυρωμένου δασικού της Π.Ε. Λακωνίας, με όρια:

Βόρεια: με έκταση που διέπεται και με έκταση που δε διέπεται από τις διατάξεις της Δασικής Νομοθεσίας σύμφωνα με τον μερικώς κυρωμένο δασικό χάρτη Π.Ε. Λακωνίας (Φ.Ε.Κ. 52/Δ'/14-2-2018).

Νότια: με έκταση που διέπεται από τις διατάξεις της Δασικής Νομοθεσίας σύμφωνα με τον μερικώς κυρωμένο δασικό χάρτη Π.Ε. Λακωνίας (Φ.Ε.Κ. 52/Δ'/14-2-2018).

Ανατολικά με έκταση που διέπεται από τις διατάξεις της Δασικής Νομοθεσίας σύμφωνα με τον μερικώς κυρωμένο δασικό χάρτη Π.Ε. Λακωνίας (Φ.Ε.Κ. 52/Δ'/14-2-2018).

Δυτικά με έκταση που υπάγεται στις διατάξεις της Δασικής Νομοθεσίας σύμφωνα με τον προσωρινό δασικό χάρτη Π.Ε. Λακωνίας ο οποίος θεωρήθηκε με την υπ' αριθμ. 19437/27-01-2017 απόφαση Δ/νσης Δασών Π.Ε. Λακωνίας (Φ.Ε.Κ. 52/Δ'/14-2-2018).

Κατά της ανωτέρω απόφασης, υπάρχει η δυνατότητα άσκησης αίτησης ακύρωσης, ενώπιον του (οικείου) τριμελούς Διοικητικού Εφετείου, εντός εξήντα (60) ημερών από την επομένη της δημοσίευσής ή της κοινοποίησής της.

Από τη δημοσίευση της παρούσας δεν προκαλείται δαπάνη σε βάρος του κρατικού προϋπολογισμού.

Η απόφαση αυτή να δημοσιευθεί στην Εφημερίδα της Κυβερνήσεως.

Πάτρα, 25 Σεπτεμβρίου 2018

Ο Συντονιστής
Αποκεντρωμένης Διοίκησης
ΝΙΚΟΛΑΟΣ ΠΑΠΑΘΕΟΔΩΡΟΥ



ΕΘΝΙΚΟ ΤΥΠΟΓΡΑΦΕΙΟ

Το Εθνικό Τυπογραφείο αποτελεί δημόσια υπηρεσία υπαγόμενη στο Υπουργείο Διοικητικής Ανασυγκρότησης και έχει την ευθύνη τόσο για τη σύνταξη, διαχείριση, εκτύπωση και κυκλοφορία των Φύλλων της Εφημερίδας της Κυβερνήσεως (ΦΕΚ), όσο και για την κάλυψη των εκτυπωτικών - εκδοτικών αναγκών του δημοσίου και του ευρύτερου δημόσιου τομέα (ν. 3469/2006/Α' 131 και π.δ. 29/2018/Α' 58).

1. ΦΥΛΛΟ ΤΗΣ ΕΦΗΜΕΡΙΔΑΣ ΤΗΣ ΚΥΒΕΡΝΗΣΕΩΣ (ΦΕΚ)

- Τα **ΦΕΚ σε ηλεκτρονική μορφή** διατίθενται δωρεάν στο **www.et.gr**, την επίσημη ιστοσελίδα του Εθνικού Τυπογραφείου. Όσα ΦΕΚ δεν έχουν ψηφιοποιηθεί και καταχωριστεί στην ανωτέρω ιστοσελίδα, ψηφιοποιούνται και αποστέλλονται επίσης δωρεάν με την υποβολή αίτησης, για την οποία αρκεί η συμπλήρωση των αναγκαίων στοιχείων σε ειδική φόρμα στον ιστότοπο **www.et.gr**.

- Τα **ΦΕΚ σε έντυπη μορφή** διατίθενται σε μεμονωμένα φύλλα είτε απευθείας από το Τμήμα Πωλήσεων και Συνδρομητών, είτε ταχυδρομικά με την αποστολή αιτήματος παραγγελίας μέσω των ΚΕΠ, είτε με ετήσια συνδρομή μέσω του Τμήματος Πωλήσεων και Συνδρομητών. Το κόστος ενός ασπρόμαυρου ΦΕΚ από 1 έως 16 σελίδες είναι 1,00 €, αλλά για κάθε επιπλέον οκτασέλιδο (ή μέρος αυτού) προσauξάνεται κατά 0,20 €. Το κόστος ενός έγχρωμου ΦΕΚ από 1 έως 16 σελίδες είναι 1,50 €, αλλά για κάθε επιπλέον οκτασέλιδο (ή μέρος αυτού) προσauξάνεται κατά 0,30 €. Το τεύχος Α.Σ.Ε.Π. διατίθεται δωρεάν.

• Τρόποι αποστολής κειμένων προς δημοσίευση:

Α. Τα κείμενα προς δημοσίευση στο ΦΕΚ, από τις υπηρεσίες και τους φορείς του δημοσίου, αποστέλλονται ηλεκτρονικά στη διεύθυνση **webmaster.et@et.gr** με χρήση προηγμένης ψηφιακής υπογραφής και χρονοσήμανσης.

Β. Κατ' εξαίρεση, όσοι πολίτες δεν διαθέτουν προηγμένη ψηφιακή υπογραφή μπορούν είτε να αποστέλλουν ταχυδρομικά, είτε να καταθέτουν με εκπρόσωπό τους κείμενα προς δημοσίευση εκτυπωμένα σε χαρτί στο Τμήμα Παραλαβής και Καταχώρισης Δημοσιευμάτων.

- Πληροφορίες, σχετικά με την αποστολή/κατάθεση εγγράφων προς δημοσίευση, την ημερήσια κυκλοφορία των Φ.Ε.Κ., με την πώληση των τευχών και με τους ισχύοντες τιμοκαταλόγους για όλες τις υπηρεσίες μας, περιλαμβάνονται στον ιστότοπο (**www.et.gr**). Επίσης μέσω του ιστότοπου δίδονται πληροφορίες σχετικά με την πορεία δημοσίευσης των εγγράφων, με βάση τον Κωδικό Αριθμό Δημοσιεύματος (ΚΑΔ). Πρόκειται για τον αριθμό που εκδίδει το Εθνικό Τυπογραφείο για όλα τα κείμενα που πληρούν τις προϋποθέσεις δημοσίευσης.

2. ΕΚΤΥΠΩΤΙΚΕΣ - ΕΚΔΟΤΙΚΕΣ ΑΝΑΓΚΕΣ ΤΟΥ ΔΗΜΟΣΙΟΥ

Το Εθνικό Τυπογραφείο ανταποκρινόμενο σε αιτήματα υπηρεσιών και φορέων του δημοσίου αναλαμβάνει να σχεδιάσει και να εκτυπώσει έντυπα, φυλλάδια, βιβλία, αφίσες, μπλοκ, μηχανογραφικά έντυπα, φακέλους για κάθε χρήση, κ.ά.

Επίσης σχεδιάζει ψηφιακές εκδόσεις, λογότυπα και παράγει οπτικοακουστικό υλικό.

Ταχυδρομική Διεύθυνση: Καποδιστρίου 34, τ.κ. 10432, Αθήνα

ΤΗΛΕΦΩΝΙΚΟ ΚΕΝΤΡΟ: 210 5279000 - fax: 210 5279054

ΕΞΥΠΗΡΕΤΗΣΗ ΚΟΙΝΟΥ

Πωλήσεις - Συνδρομές: (Ισόγειο, τηλ. 210 5279178 - 180)

Πληροφορίες: (Ισόγειο, Γρ. 3 και τηλεφ. κέντρο 210 5279000)

Παραλαβή Δημ. Ύλης: (Ισόγειο, τηλ. 210 5279167, 210 5279139)

Ωράριο για το κοινό: Δευτέρα ως Παρασκευή: 8:00 - 13:30

Ιστότοπος: **www.et.gr**

Πληροφορίες σχετικά με την λειτουργία του ιστότοπου: **helpdesk.et@et.gr**

Αποστολή ψηφιακά υπογεγραμμένων εγγράφων προς δημοσίευση στο ΦΕΚ: **webmaster.et@et.gr**

Πληροφορίες για γενικό πρωτόκολλο και αλληλογραφία: **grammateia@et.gr**

Πείτε μας τη γνώμη σας,

για να βελτιώσουμε τις υπηρεσίες μας, συμπληρώνοντας την ειδική φόρμα στον ιστότόπό μας.

